



NOTE

- DATI DI RIFERIMENTO PER IL QUADRO:
CORRENTE DI BREVE DURATA : 10 kA per 1 sec.
CORRENTE DI CRESTA : 21 kA
- IL QUADRO DOVRA' AVERE UN GRADO DI PROTEZIONE MINIMO IP55

ALIM. DA QUADRO GENERALE INT. 14
FG7(0)M1-0,6/1kV
SEZ. 1(4x25)mm²+T

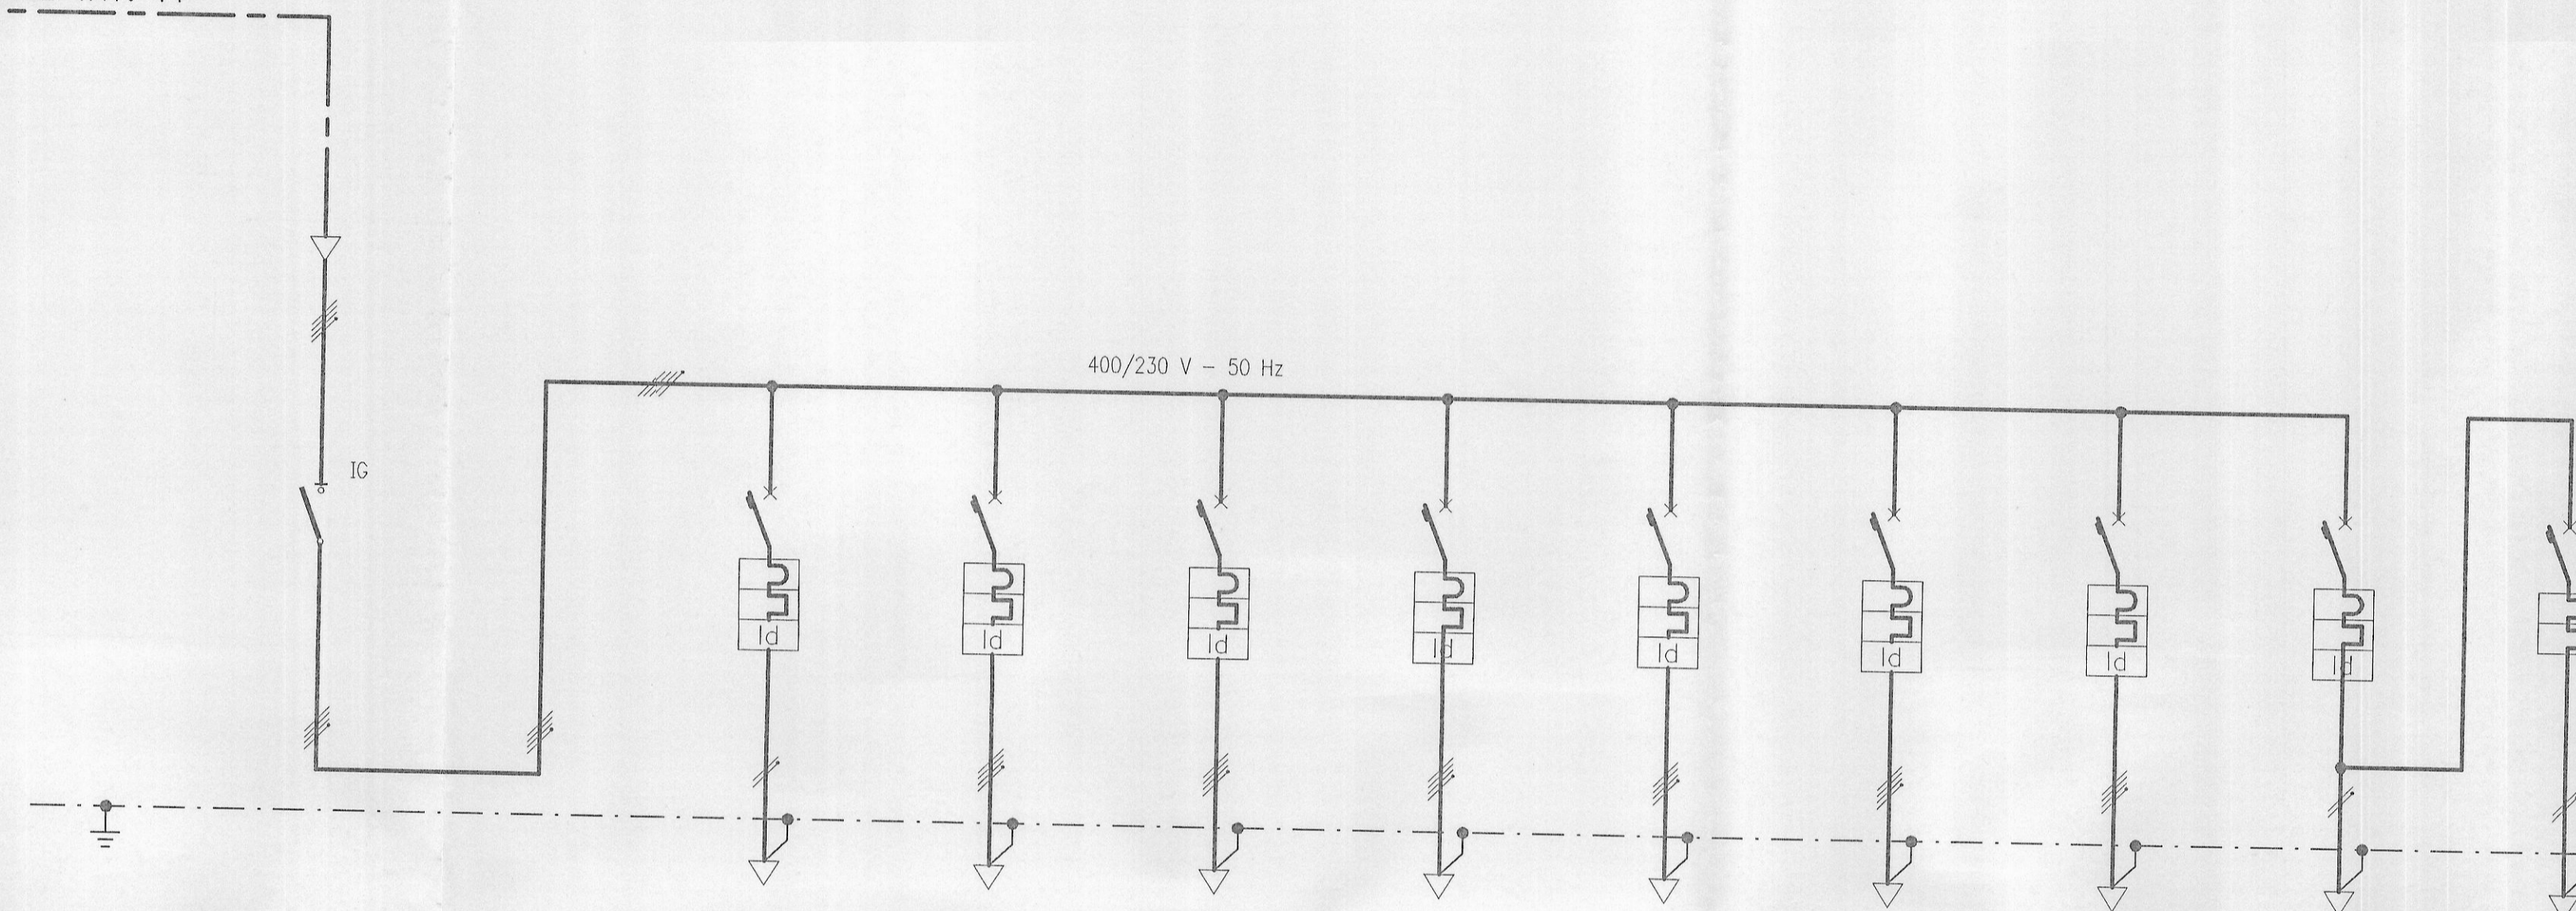

UTENZA	DENOMINAZIONE E SIGLA	SEZIONATORE GENERALE	ALIMENTAZIONE CENTRALE RILEVAMENTO GAS	ALIMENTAZIONE LAVASTOVIGLIE	ALIMENTAZIONE PRESE 1	ALIMENTAZIONE PRESE 2	ALIMENTAZIONE CAPPA	ALIMENTAZIONE FORNO	ALIMENTAZIONE FRIGO	CIRCUITO LUCE CUCINA - DISPENSA	EMERGENZA
	POTENZA (kW)	/	/	/	/	/	/	/	/	/	/
TENSIONE NOMINALE (V)	400/230	400/230	230	400/230	400/230	400/230	400/230	400/230	400/230	230	230
CORRENTE ASSORBITA (A)	/	/	/	/	/	/	/	/	/	/	/
INTERRUTTORE	COSTRUTTORE - TIPO	- / MODULARE	- / MODULARE	- / MODULARE	- / MODULARE	- / MODULARE	- / MODULARE	- / MODULARE	- / MODULARE	- / MODULARE	- / MODULARE
	ESECUZIONE/N. POLI	FISSA / IV	FISSA / II	FISSA / IV	FISSA / IV	FISSA / IV	FISSA / IV	FISSA / IV	FISSA / IV	FISSA / II	FISSA / II
PORTATA NOMINALE (A)	125	16	32	32	32	32	16	16	16	10	10
Ith (A) / Im (A)	/	16 / 160	32 / 320	32 / 320	32 / 320	32 / 320	16 / 160	16 / 160	16 / 160	10 / 100	10 / 100
P.d.i. { ULTIMATE = U SERVICE = S (kA)	/	≥ 10 U	≥ 10 U	≥ 10 U	≥ 10 U	≥ 10 U	≥ 10 U	≥ 10 U	≥ 10 U	≥ 10 U	≥ 10 U
Idn RELE' DIFFERENZIALE (A)	/	0,03	0,03	0,03	0,03	0,03	0,03	0,03	0,03	0,03	0,03
TIPO DI COMANDO	MANUALE	MANUALE	MANUALE	MANUALE	MANUALE	MANUALE	MANUALE	MANUALE	MANUALE	MANUALE	MANUALE
CONTATTORE (valore in AC3) (A)	/	/	/	/	/	/	/	/	/	/	/
RELE' TERMICO (A)	/	/	/	/	/	/	/	/	/	/	/
TA1 (K - PRESTAZIONE - CLASSE)	/	/	/	/	/	/	/	/	/	/	/
TA2 (K - PRESTAZIONE - CLASSE)	/	/	/	/	/	/	/	/	/	/	/
AMPEROMETRO (fsA - CLASSE)	/	/	/	/	/	/	/	/	/	/	/
TV (K - PRESTAZIONE - CLASSE)	/	/	/	/	/	/	/	/	/	/	/
VOLTMETRO (fsV - CLASSE)	/	/	/	/	/	/	/	/	/	/	/
LINEA	TIPO	/	N07V-K	N07V-K	N07V-K	N07V-K	N07V-K	N07V-K	N07V-K	N07V-K	N07V-K
	SEZIONE (mm ²)	/	2(1x4)+T	4(1x10)+T	4(1x10)+T	4(1x10)+T	4(1x4)+T	4(1x4)+T	4(1x4)+T	2(1x2,5)+T	2(1x2,5)+T
	LUNGHEZZA LINEA (m)	/	/	/	/	/	/	/	/	/	/
SIGLA / MORSETTIERA	/	/	/	/	/	/	/	/	/	/	/

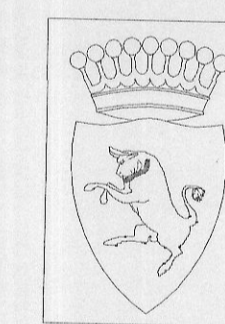

CITTA' DI TORINO

SCUOLA MATERNA
"BORGARELLO" N°5
Corso Sicilia, 24 - TORINO


OPERE DI ADEGUAMENTO NORMATIVO
FUNZIONALE E TECNICO
DEGLI IMPIANTI ELETTRICI

Titolare dell'Attività :



AZIENDA
ENERGETICA
METROPOLITANA
TORINO S.p.A.

Il progettista :

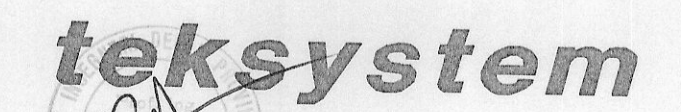

SEDE OPERATIVA: TORINO - CORSO GENERALE GIOVONI, 18 - TEL. (011)503307-501951

PROGETTO ESECUTIVO

OGGETTO		NOME FILE		SCALA PLOT
		S02046-007		1=1
		RIFERIMENTO		
		SCALA		/
REV	MODIFICHE	DATA	DISEGNATORE	
0	EMISSIONE	MAR. 2002		
				ELABORATO

QUADRO CUCINA
SCHEMA UNIFILARE