LEGENDA SIMBOLI

	Quadro elettrico (simbolo generale)
	Quadro elettrico di locale
	Plafoniera con corpo in lamiera di acciaio verniciato con polveri epossidiche, schermo con ottica lamellare bianco ad alto rendimento, cablata, rifasata per lampada fluorescente 2x58W per installazione a plafone
	Plafoniera con corpo in lamiera di acciaio verniciato con polveri epossidiche, schermo con ottica lamellare bianco ad alto rendimento, cablata, rifasata per lampada fluorescente 2x36W per installazione a plafone
2x36	Plafoniera con corpo in lamiera di acciaio verniciato con polveri epossidiche, schermo con ottica lamellare bianco ad alto rendimento, cablata, rifasata per lampada fluorescente 2x36W installata a parete
	Plafoniera con corpo in lamiera di acciaio verniciato con polveri epossidiche, schermo con ottica lamellare bianco ad alto rendimento, cablata, rifasata per lampada fluorescente 1x36W per installazione a plafone
	Plafoniera con corpo in lamiera di acciaio verniciato con polveri epossidiche, schermo con ottica lamellare parabolica in alluminio con elevato cofficiente di riflessione, luminanza inferiore a 200 cd/m² per un angolo < di 60°, cablata, rifasata per lampada fluorescente 2x58W per installazione a plafone
	Plafoniera con corpo in lamiera di acciaio verniciato con polveri epossidiche, schermo con ottica lamellare parabolica in alluminio con elevato cofficiente di riflessione, luminanza inferiore a 200 cd/m² per un angolo < di 60°, cablata, rifasata per lampada fluorescente 2x36W per installazione a plafone
	Plafoniera con corpo in lamiera di acciaio verniciato con polveri epossidiche, schermo con ottica parabolica in alluminio a bassa luminanza, cablata, rifasata per lampada fluorescente 2x36W per installazione a plafone
	Plafoniera con corpo e schermo in policarbonato autoestinguente in esecuzione IP55 per lampade fluorescenti 2x58W
	Plafoniera con corpo e schermo in policarbonato autoestinguente in esecuzione IP55 per lampade fluorescenti 2x36W
	Plafoniera con corpo e schermo in policarbonato autoestinguente in esecuzione IP55 per lampada fluorescente 1x36W
	Plafoniera con corpo e schermo in policarbonato autoestinguente in esecuzione IP55 per lampada fluorescente 1x18W
E	Corpo illuminante con corpo e schermo in policarbonato autoestinguente in esecuzione IP40 con lampada fluorescente 1x18W completo di gruppo autonomo di emergenza ricaricabile con batterie al Pb autonomia 1 ora
E	Corpo illuminante con corpo e schermo in policarbonato autoestinguente in esecuzione IP55 con lampada fluorescente 1x18W completo di gruppo autonomo di emergenza ricaricabile con batterie al Pb autonomia 1 ora
	Pulsante di emergenza generale con vetro a rompere
	Corpo illuminante a parete
	Deviatore per posa in vista
	Deviatore in esecuzione IP55 per posa in vista
	Interruttore unipolare per posa in vista
	Interruttore unipolare in esecuzione IP55 per posa in vista
	Pulsante in esecuzione IP55
	Presa bivalente 2P+T–10/16A–230V in esecuzione IP55 per posa in vista
	Presa bivalente 2P+T–10/16A–230V in esecuzione IP40 per posa in vista
	Presa tipo CEE 2P+T–16A–230V in esecuzione IP55 per posa in vista
	Presa tipo CEE con interruttore di blocco e fusibili 2P+T–16A–230V per posa in vista completa di interruttore aut. mag. diff. 2P–16 – AIdn=0,03A
	Presa tipo CEE 3P+T–32A–400V in esecuzione IP55 per posa in vista
	Presa tipo CEE 3P+T–16A–400V in esecuzione IP55 per posa in vista
	n°2 prese tipo bivalente 2P+T–10/16A–230V completa di interruttore automatico magnetotermico 2P–10A
GP1	Gruppo prese costituito da: – n°1 interruttore aut. mag. 2P–16A–230V – n°3 prese tipo bivalente 2P+T–10/16A–230V – n°1 presa tipo schuko 2P+T–16A–230V
	Canale in acciaio zincato a tre scomparti 300x100mm
	Canale in PVC autoestinguente 150x60mm a tre scomparti (energia, telefonia e trasmissione dati)
	Percorso cavi costitito da: – N°1 canalina in PVC autoestinguente 100x40mm a tre scomparti installata a filo soffitto – N°1 canalina in PVC autoestinguente 100x40mm a due scomparti installata ad H=1,10m p.p.f.
	Traslazione verticale delle condutture
	Percorso cavi costitito da: – N°1 canalina in PVC autoestinguente 100x40mm a tre scomparti installata a filo soffitto
	Canalina in acciaio verniciato bianco dim. 51x20 mm
	Tubazione in PVC autoestinguente rigido pesante per posa a vista
	Scatola in PVC autoestinguente IP44 per posa su canale in PVC
	Scatola in PVC autoestinguente IP44 per posa in vista
	Badenia 220V
	Punto di alimentazione generico

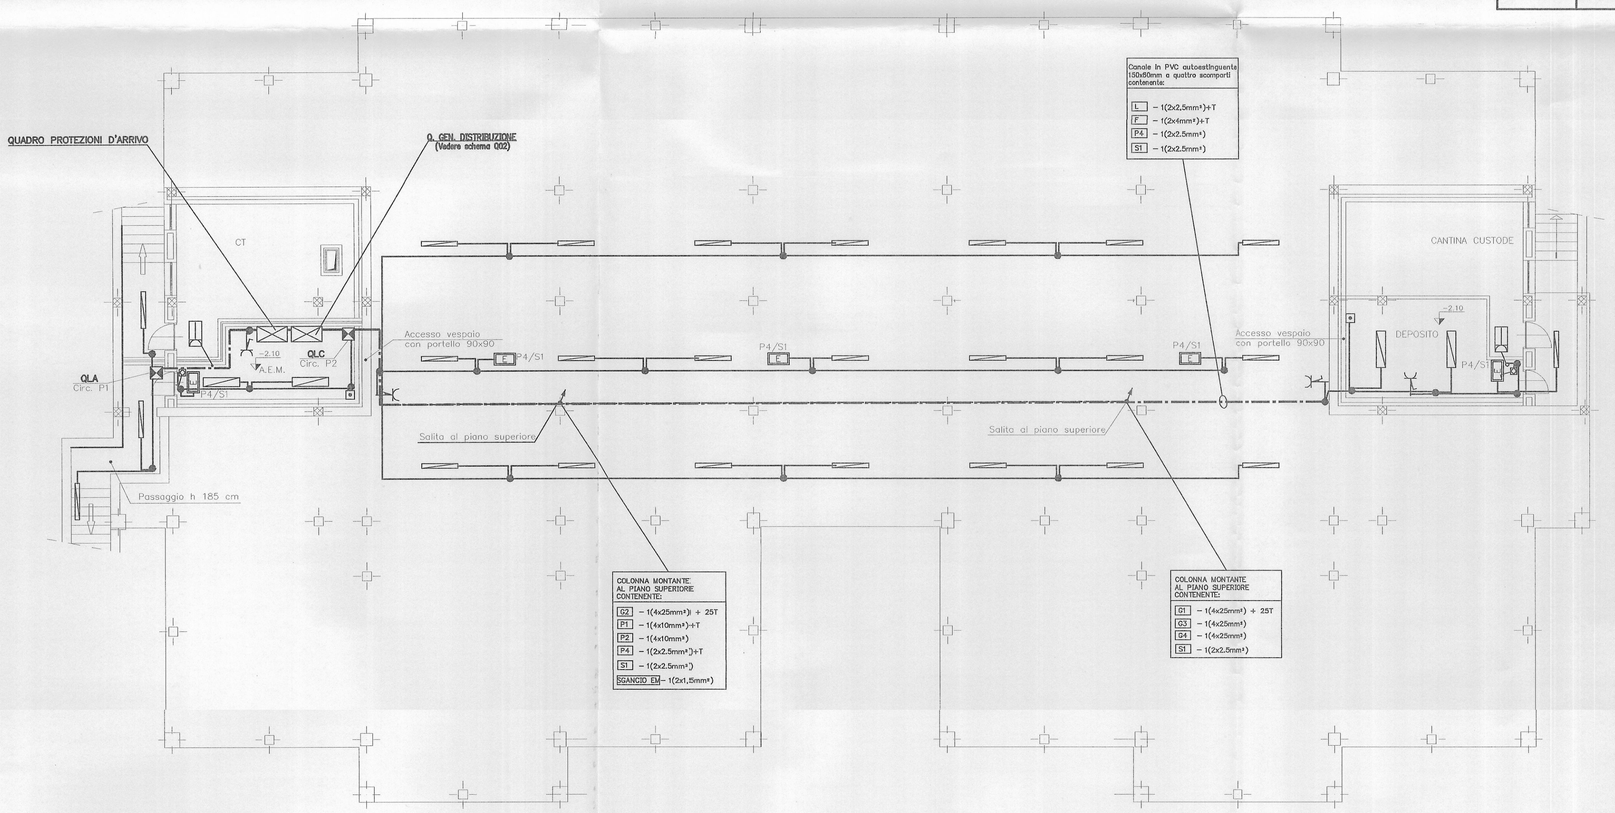

CITTA' DI TORINO

SCUOLA MATERNA "BORGARELLO" N°5
Corso Sicilia, 24 – TORINO

OPERE DI ADEGUAMENTO NORMATIVO FUNZIONALE E TECNICO DEGLI IMPIANTI ELETTRICI

Titolare dell'Attività :

AEM TORINO
DIREZIONE SERVIZI – SETTORE IMPIANTI ELETTRICI
AZIENDA ENERGETICA METROPOLITANA TORINO S.p.A.

Il progettista :

teksystem
STUDIO ASSOCIATO DI PROGETTAZIONE E CONSULENZA DEL PROF. R. POME'
SEDE OPERATIVA: 10125 TORINO – CORSO GENERALE GIONIE, 18 – TEL. (011)503307-591901

PROGETTO ESECUTIVO

OGGETTO

PIANTA PIANO SEMINTERRATO
IMPIANTI ELETTRICI

NOME FILE: S02046-E01
SCALA PLOT: 1=1
RIFERIMENTO
SCALA: 1:100

REV	MODIFICHE	DATA	DISEGNATORE
0	EMISSIONE	MAR. 2002	

ELABORATO
E01

A TERMINI DI LEGGE QUESTO DISEGNO E' DI NS.PROPRIETA' E NON POTRA' ESSERE COMUNICATO A TERZI O RIPRODOTTO SENZA NS. ESPLICITA AUTORIZZAZIONE