


Q.L.3

FORMAZIONE PARTENZE	4 x 6 + T	4 x 4 + T	4 x 4 + T
PROTEZIONI TIPO E TARRATURA	IV x 25 A Inter Differenz.	3 (I x 10 A) Infer. Aut. Magnetoter.	
DICITURA TARGHETTE	Interruttore Generale	Luci Piscina	Ala Spogliatoi Atrio.
PRESE LUCE Watt	500	—	500
ILLUMINAZIONE Watt	6320	3000	3320
NUMERAZ.	1	2	3

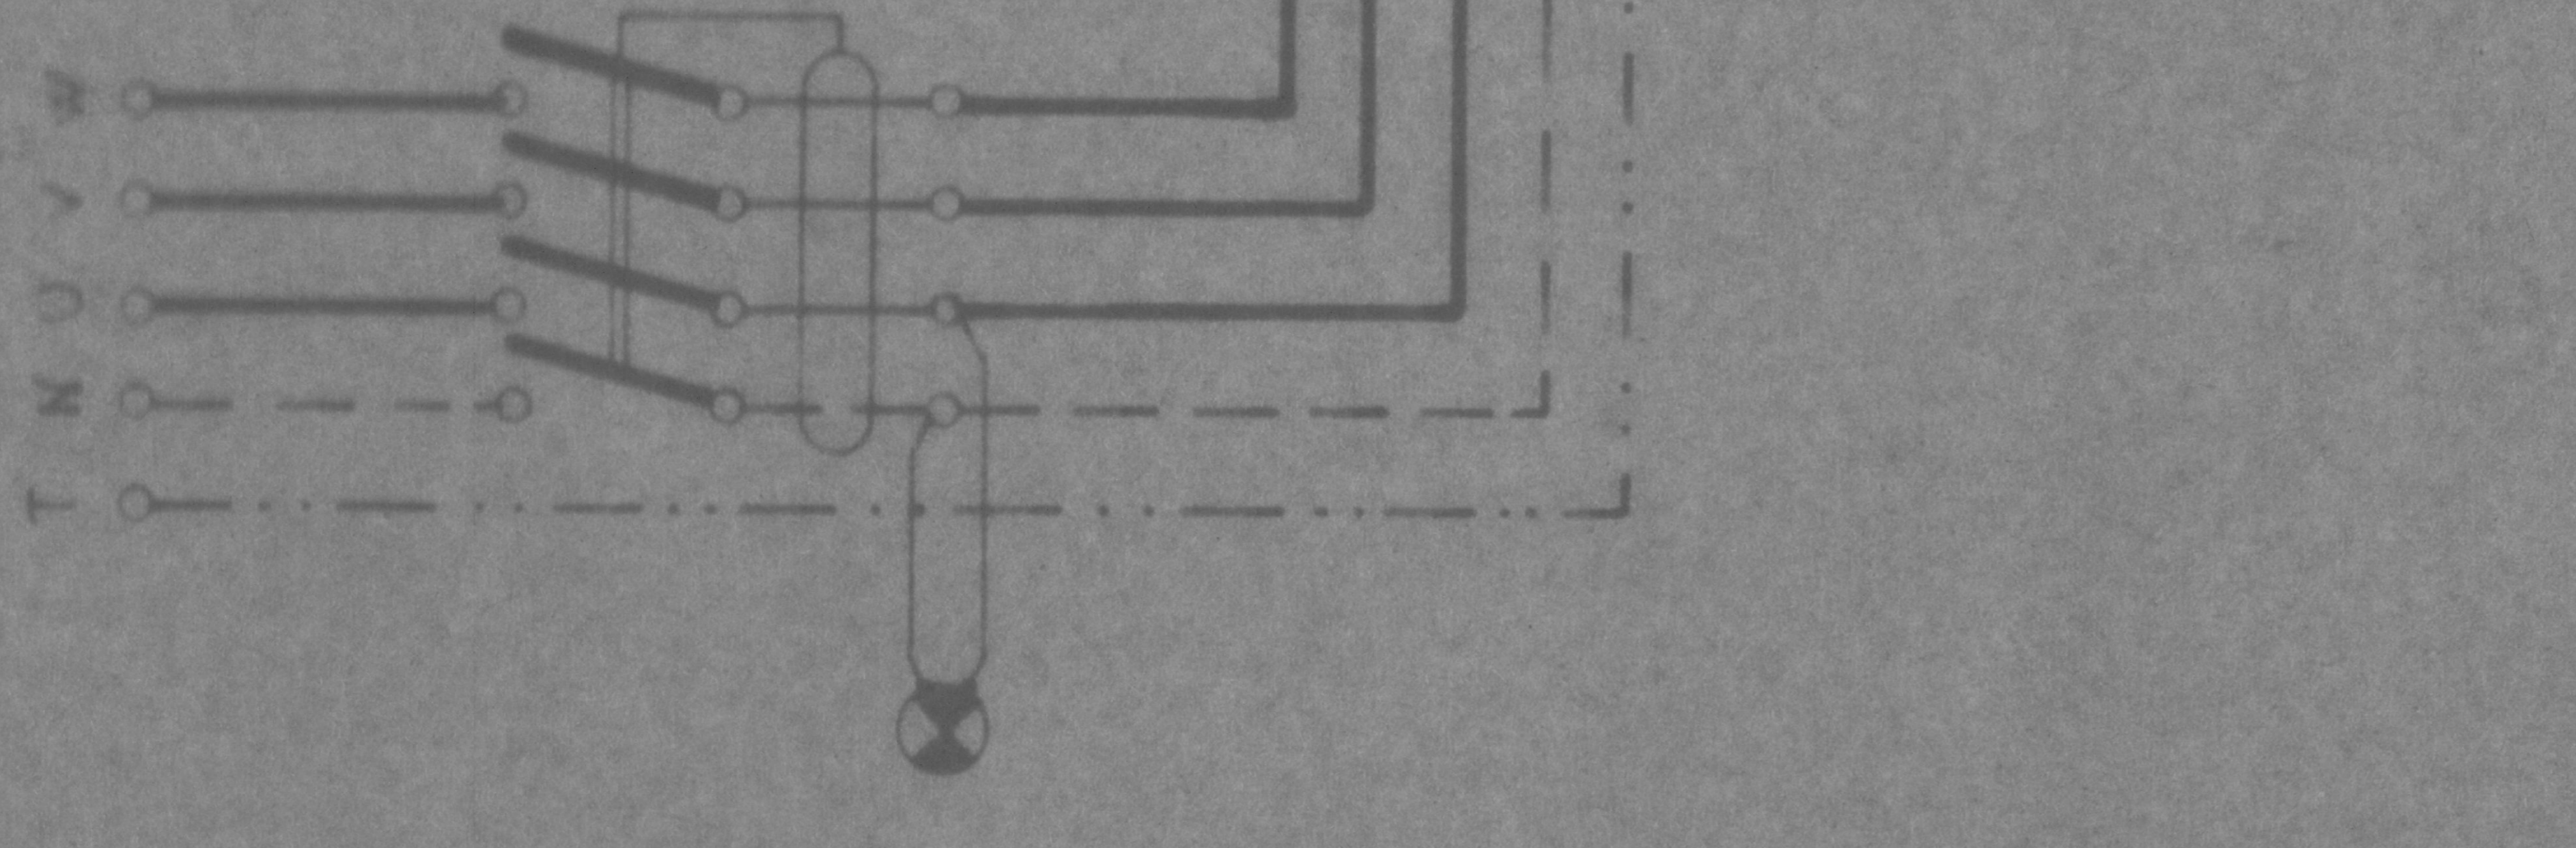

Q.F.M.3

FORMAZIONE PARTENZE	4x6+T	4x6+T	4x6+T
PROTEZIONI TIPO E TARRATURA	INTERUTTORE DIFFERENZIALE IV x 25A	INTERUTTORE AUT. MAGNETOTERMICO III x 15A	INTERUTTORE AUT. MAGNETOTERMICO III x 15A
DICITURA TARGHETTE	INTERUTTORE GENERALE	SERVIZI PISCINA 1	SERVIZI PISCINA 2
NUMERAZ.	1	2	3

ediz.	data	dis.	oggetto	modifiche
marconimp impianti elettrici - torino via scapacino 25 - tel. 72 00 05 - 72 01 45				
IMPRESA BORINI		data	scale	
Centro Scolastico Sociale Corso Sebastopoli		4.7.75	n. prev.	158/74
Piano Terra - Schema elettrico multifilare		C23	n. dis.	
dei Quadri di Piano Luce e F.M. Q3		dis. <i>Morone</i>	contr.	visto