ELENCO COMQUELL PIANO MENSA

RIPRESA

A QUANTITA' N°1	C QUANTITA' N°1	E QUANTITA' N°1	D QUANTITA' N°2	B QUANTITA' N°2	
DIM. (132+132+132)x100= 4,56mq (nette)	DIM. (132x200)= 2,64mq (nette)	DIM. (41+21)x200= 1,24mq (nette)	DIM. ((190+190)x100)x2= 7,64mq (nette)	DIM. (60x250)x2= 3mq (nette)	

MANDATA

F QUANTITA' N°1	H QUANTITA' N°4	L QUANTITA' N°1	I QUANTITA' N°2
DIM. (80x250)= 2mq (nette)	DIM. ((160+21+160)x250)x3= 24,99mq (nette)	DIM. (110x2,50)= 2,75 (nette)	DIM. ((41+13+13)x250)x2= 3,36mq (nette)

MANDATA

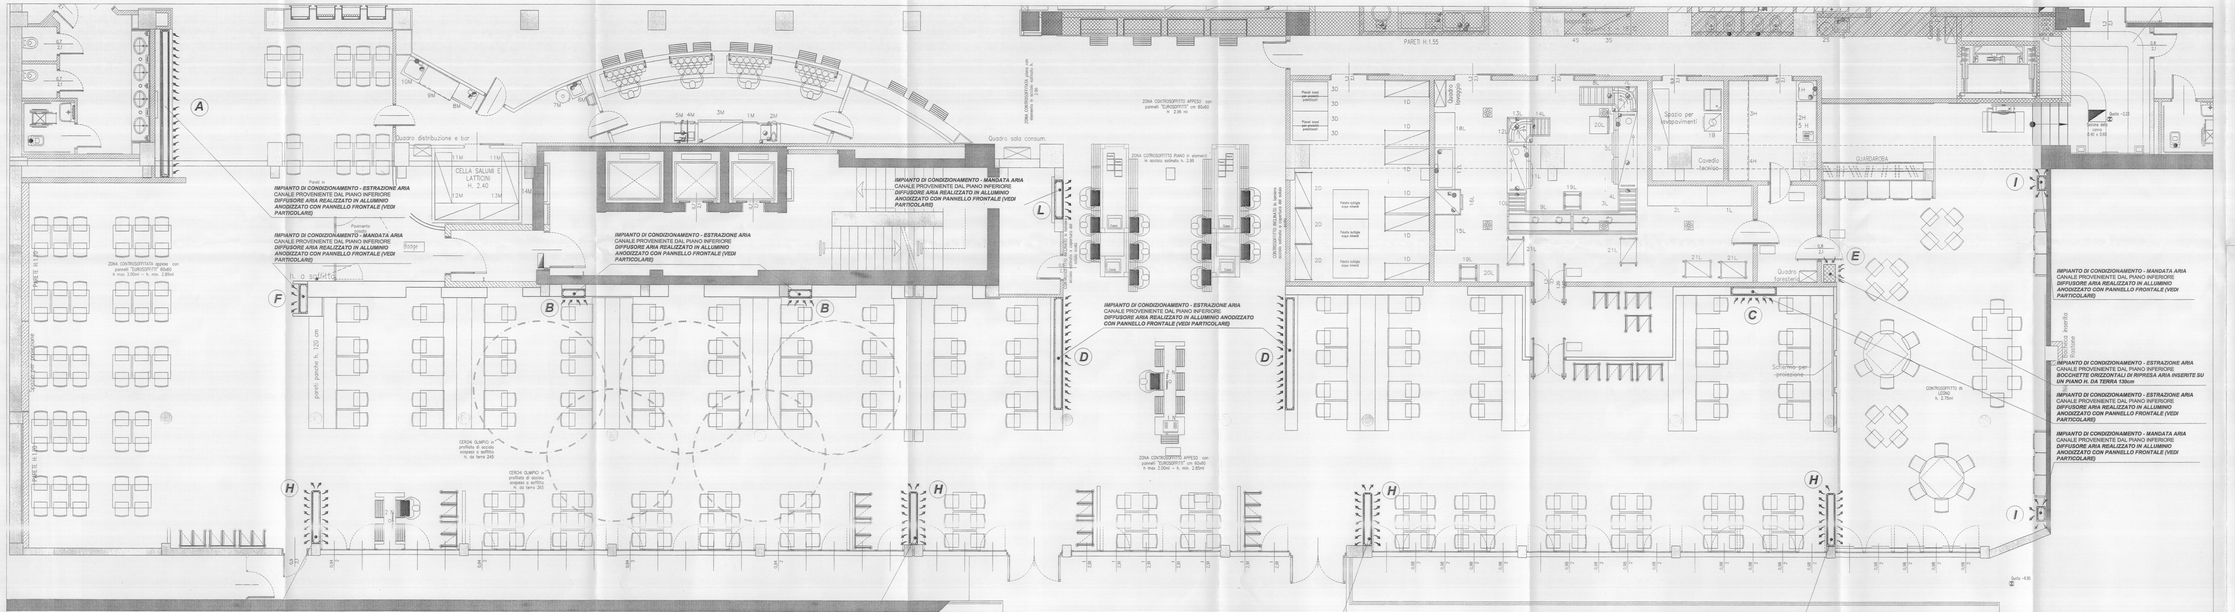
A
F
B
H
L
D
I
E
C
Quadro distribuzione e bar
Quadro sala consum.
CELLA SALUMI E LATTICINI H. 2.40
Pavimento in quadrotti
Soffitto in quadrotti
Quadro elettrico
Quadro elettrico
Quadro elettrico