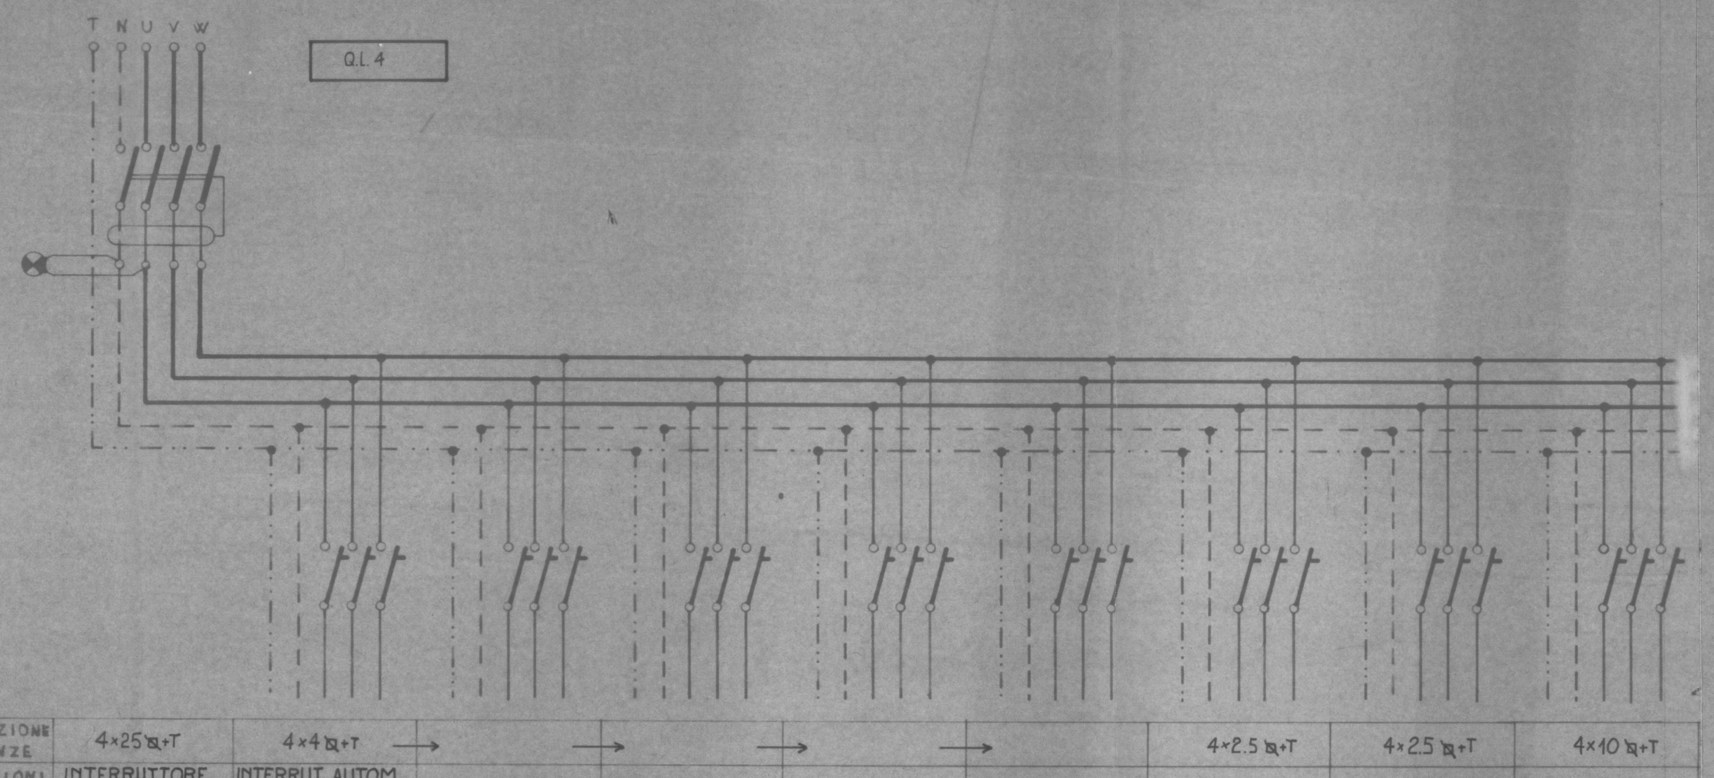

FORMAZIONE PARTENZE	4×25⌀+T	4×4⌀+T →	→	→	→	→	4×2.5⌀+T	4×2.5⌀+T	4×10⌀+T
PROTEZIONI TIPO E TARATURA	INTERRUTTORE DIFFERENZIALE IV×63A	INTERRUT. AUTOM. MAGNETOTERMICO 3(I×10A) →	→	→	→	→	→	→	→
						AL PIANO INTERMEDIO			
DICITURA TARGHETTE	INTERRUTTORE GENERALE	VISITA MEDICA SALA INSEGNANTI SERVIZI	GUARDIOLA ATRIO DEPOSITO	PRESE GRANDI GRUPPI LOCALE 2 CORRIDOI SERVIZI	ILLUMINAZIONE GRANDI GRUPPI	DIREZIONE	CORRIDOI SEGRETERIA	PRESE BANCO SEGRETERIA	ILLUMINAZIONE PORTICI
PRESE LUCE W	9500	2000	1500	2000		2000	1000	1000	
ILLUMINAZ. W	17500	1800	1800	1200	4000	720	780		7200
NUMERAZ.	1	2	3	4	5	6	7	8	9

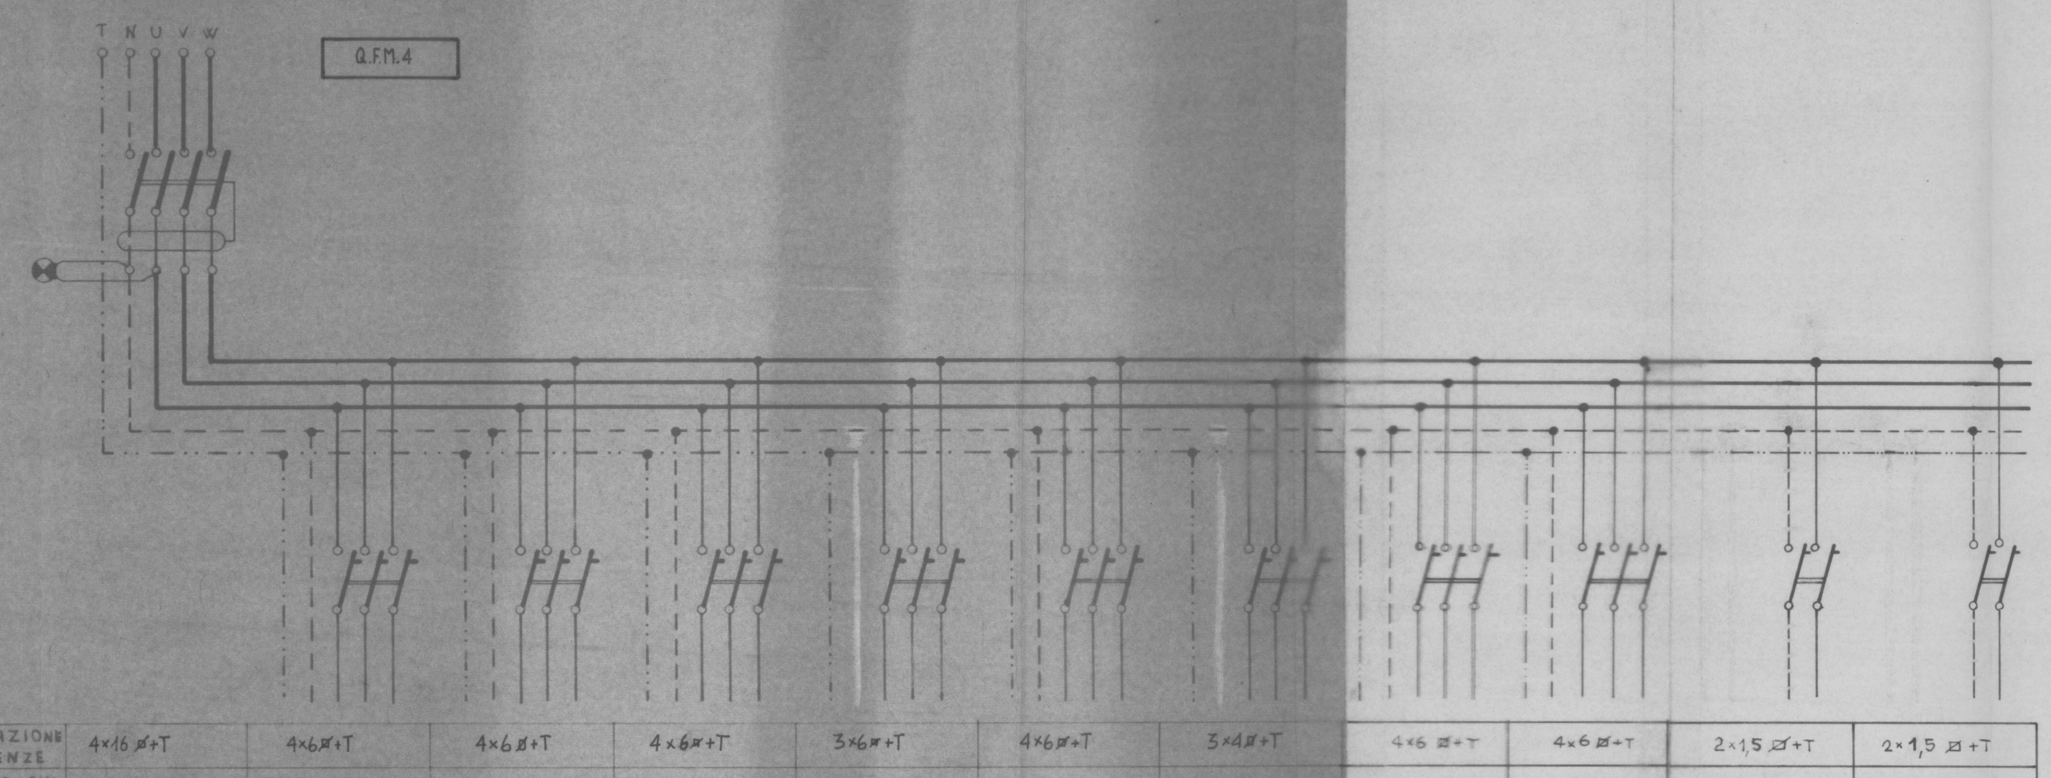

FORMAZIONE PARTENZE	4×16 Ø+T	4×6Ø+T	4×6Ø+T	4×6Ø+T	3×6Ø+T	4×6Ø+T	3×4Ø+T	4×6 Ø+T	4×6 Ø+T	2×1,5 Ø+T	2×1,5 Ø+T
PROTEZIONI TIPO E TARATURA	INTERRUTTORE DIFFERENZIALE IV×63A	INTERRUTTORE AUT. MAGNETOTERMICO III×15A	→ III×15A	→ III×15A	→ III×15A	→ III×15A	→ III×15A	→ III×15A	→ III×15A	INTERRUTTORE AUTOM. MAGN. II×8A	→ INTERRUTTORE II×8A
							PIANO INTERMEDIO				
DICITURA TARGHETTE	INTERRUTTORE GENERALE	GRANDI GRUPPI PRESE MONOFASE	SALA INSEGNANTI VISITA MEDICA	GUARDIOLA DEPOSITO LOCALE 8 CORRIDOIO	GRANDI GRUPPI PRESE TRIFASE	LOCALE 2 SALA INSEGNANTI	PRESE BANCONE SEGRETERIA	SEGRETERIA CORRIDOIO SALA INSEGNANTI	DIREZIONE SALA INSEGNANTI	ALIMENTAZ. INTERFONI PR1-PR2-PR3	QUADRI A CARTELLINO
NUMERAZ.	1	2	3	4	5	6	7	8	9	10	11

ediz.	data	dis.	oggetto	modifiche

marconimp impianti elettrici - torino
via scapacino 25 - tel. 72 00 05 - 72 01 45

IMPRESA BORINI	data 4.7.75	scala
Centro Scolastico Sociale C.so Sebastopoli	n. dis. C31	n. prev. 158/74
Piano 1° - Schema elettrico multifilare dei Quadri di piano Luce e F.M. Q4	dis.	contr. visto

proprietà intellettuale della marconimp — la ditta proprietaria tutela i propri diritti a norma di legge