
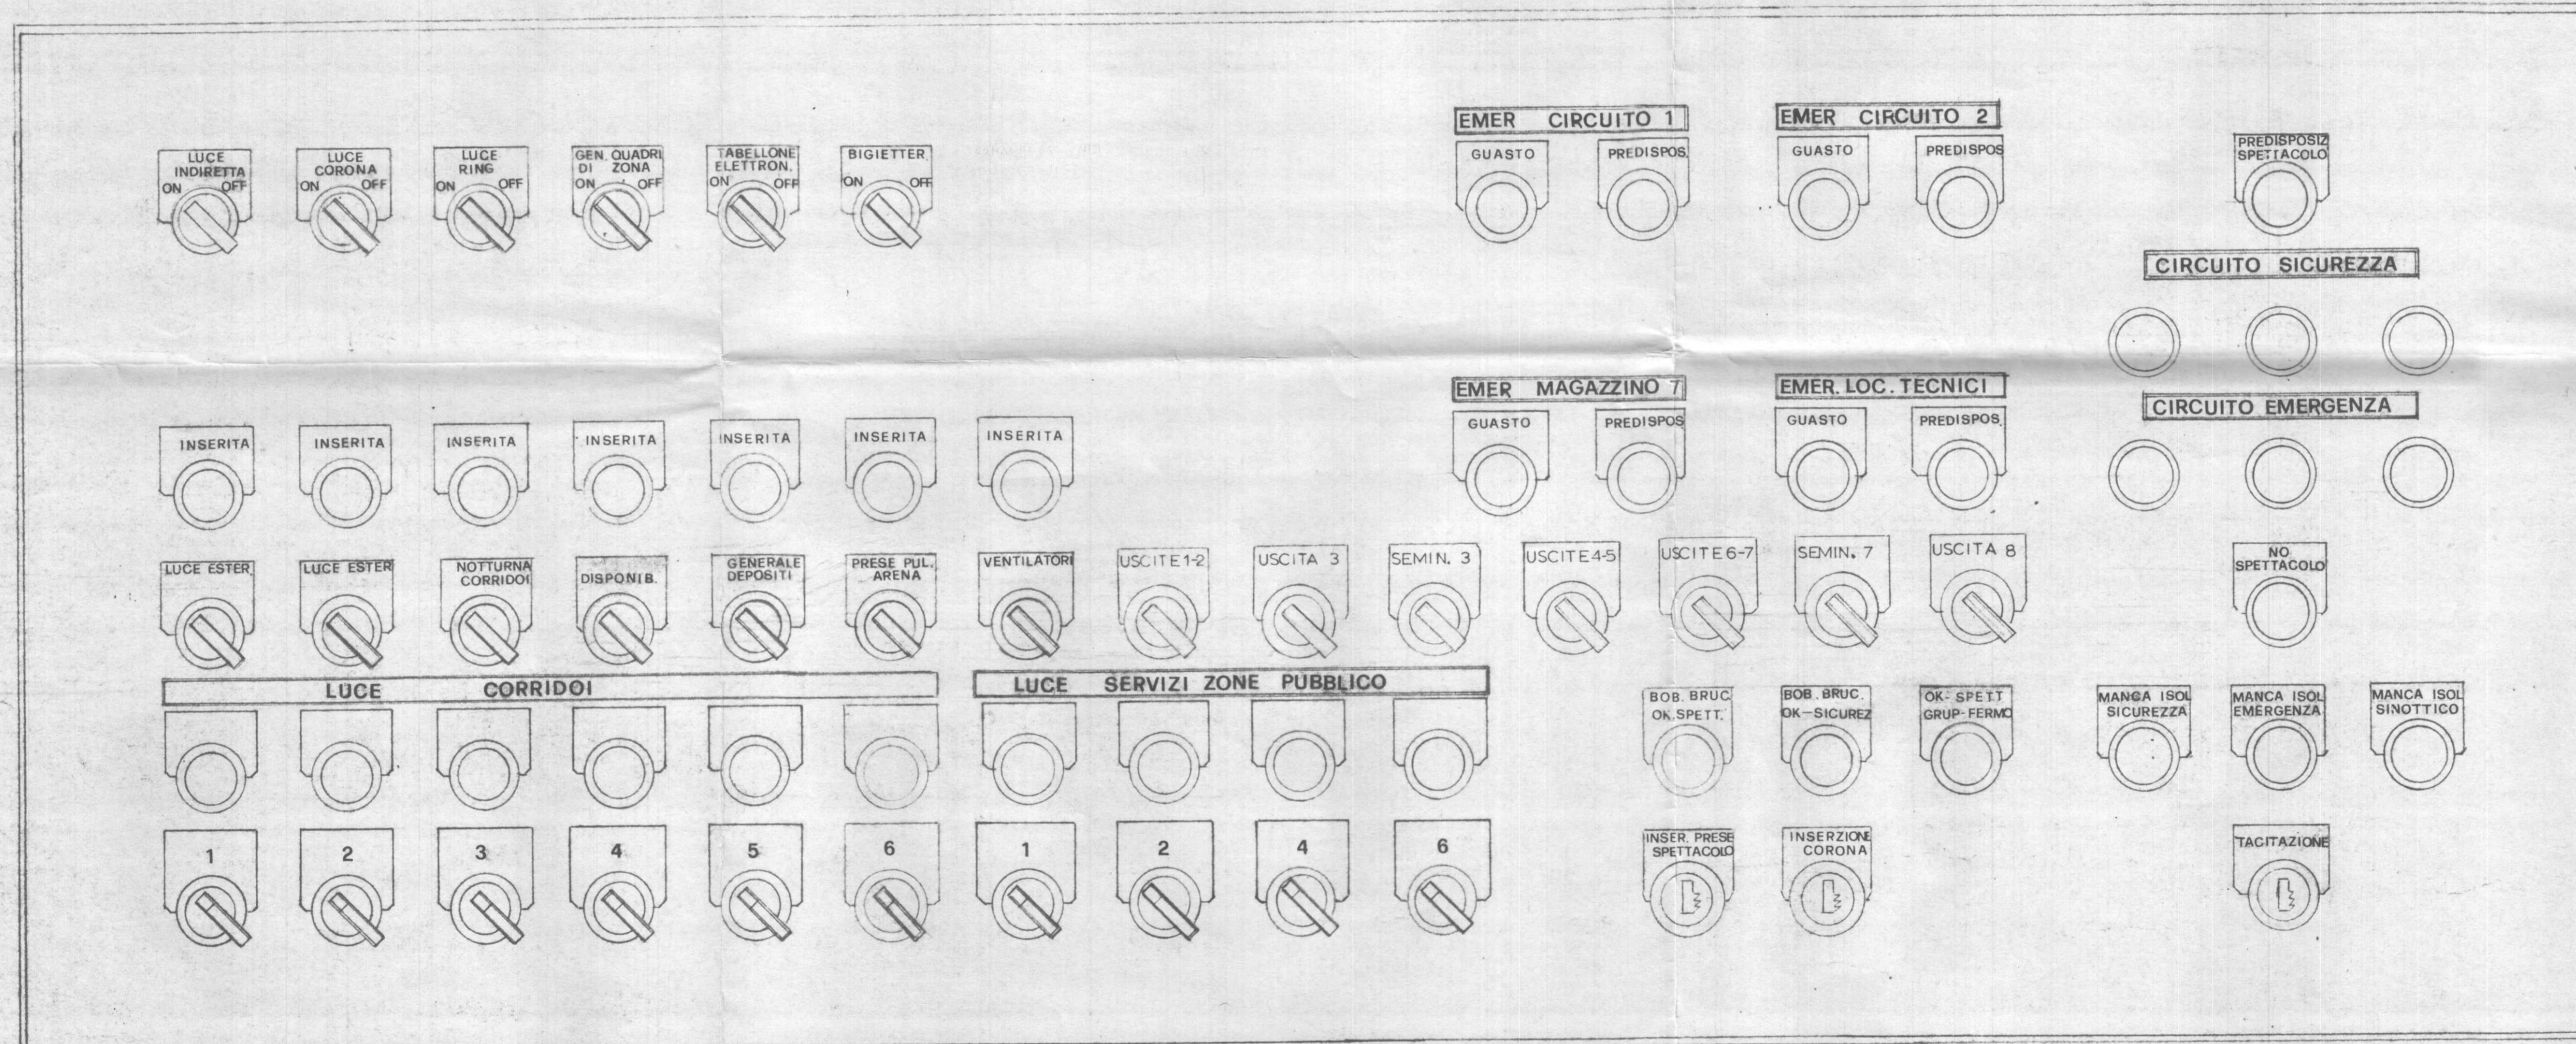


CITTÀ DI TORINO
PALAZZETTO DELLO SPORT
 IMPIANTI ELETTRICI
 QUADRO SINOTTICO
 PLANCIA

Progettazione: AZIENDA ENERGETICA MUNICIPALE

Disegnato	Controllato	Data	Scala	Tavola N°
		11-01-1985	1:2	18
Disegno N°	Aggiornamenti	c1	f1	Visto:
83-26-31	a) 20-02-86	d1	g1	
	b)	e1	h1	

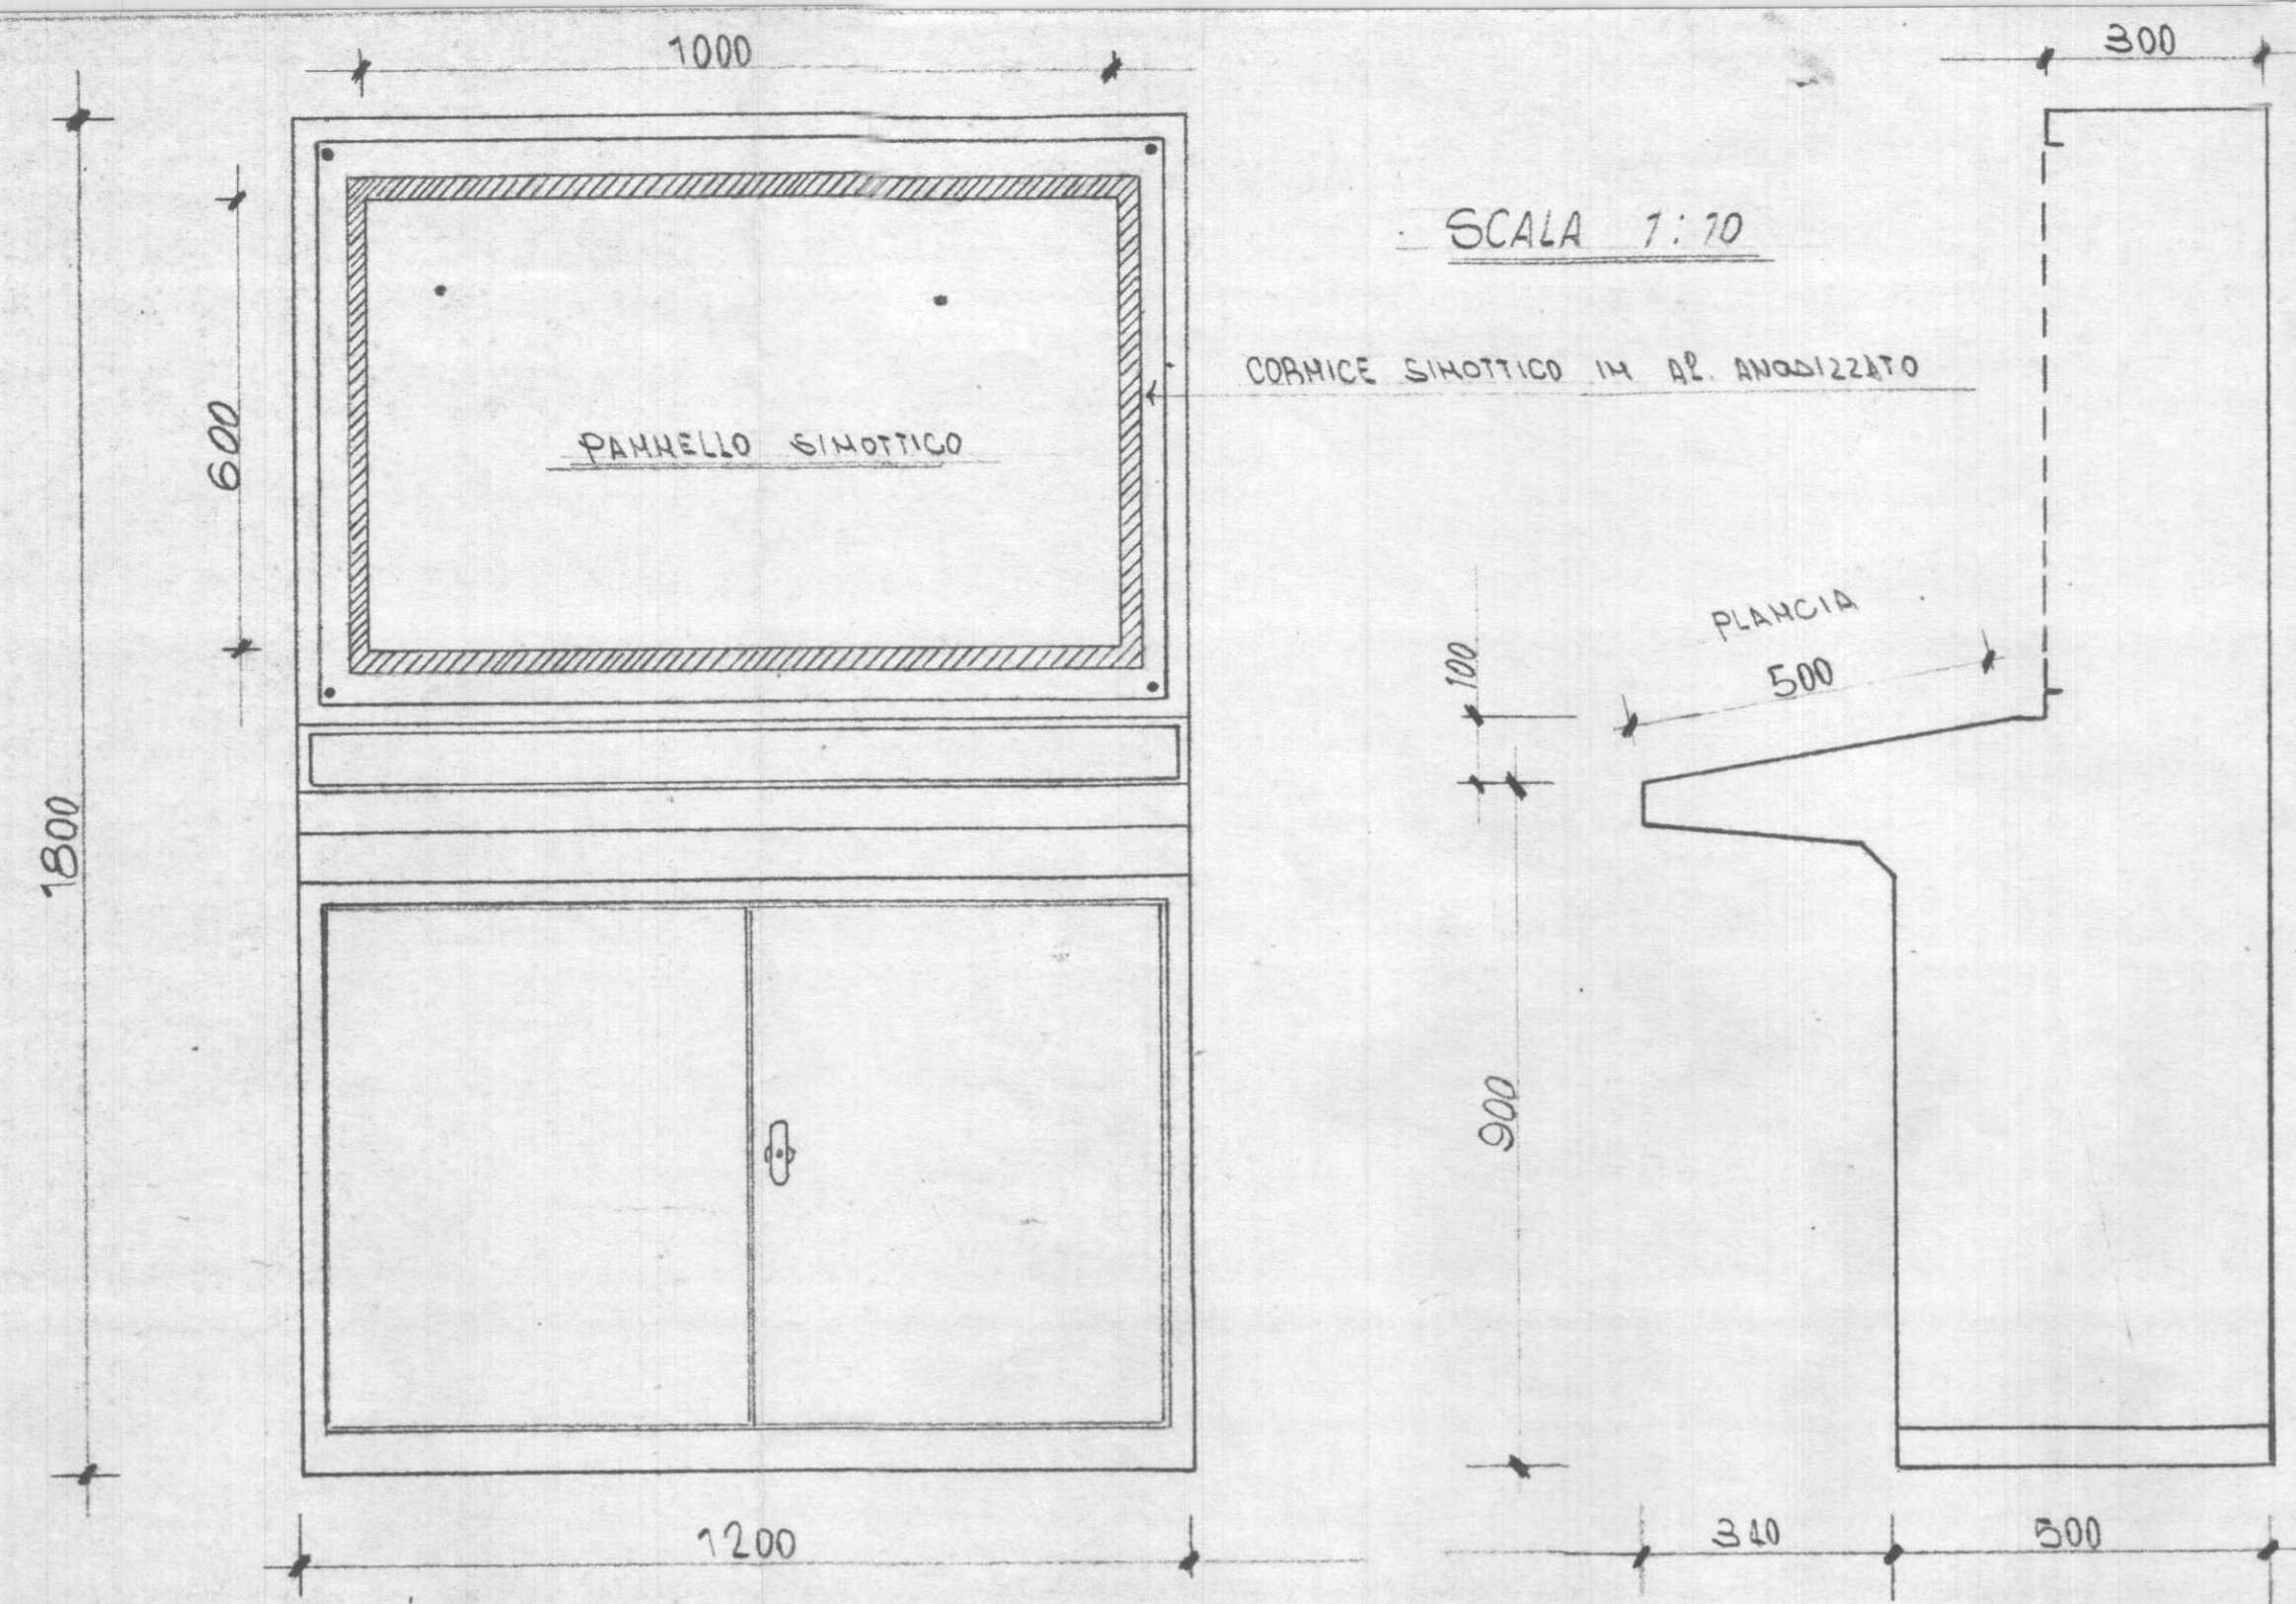

	DESTRO SILVANO TORINO	IMPIANTI ELETTRICI INDUSTRIALI	INDICE
	DIS: <i>Palazzo</i>	<i>PALAZZETTO DELLO SPORT</i>	DIREZIONE
	VISTO	<i>QUADRO SINOTTICO</i>	COMM.
	VISTO	<i>PLANCIA DI COMANDO</i>	SCALA <i>1:2</i>
			DATA <i>20/5/84</i>