



MORSETT. M2/1

DAL QUADRO B1

SAR.16

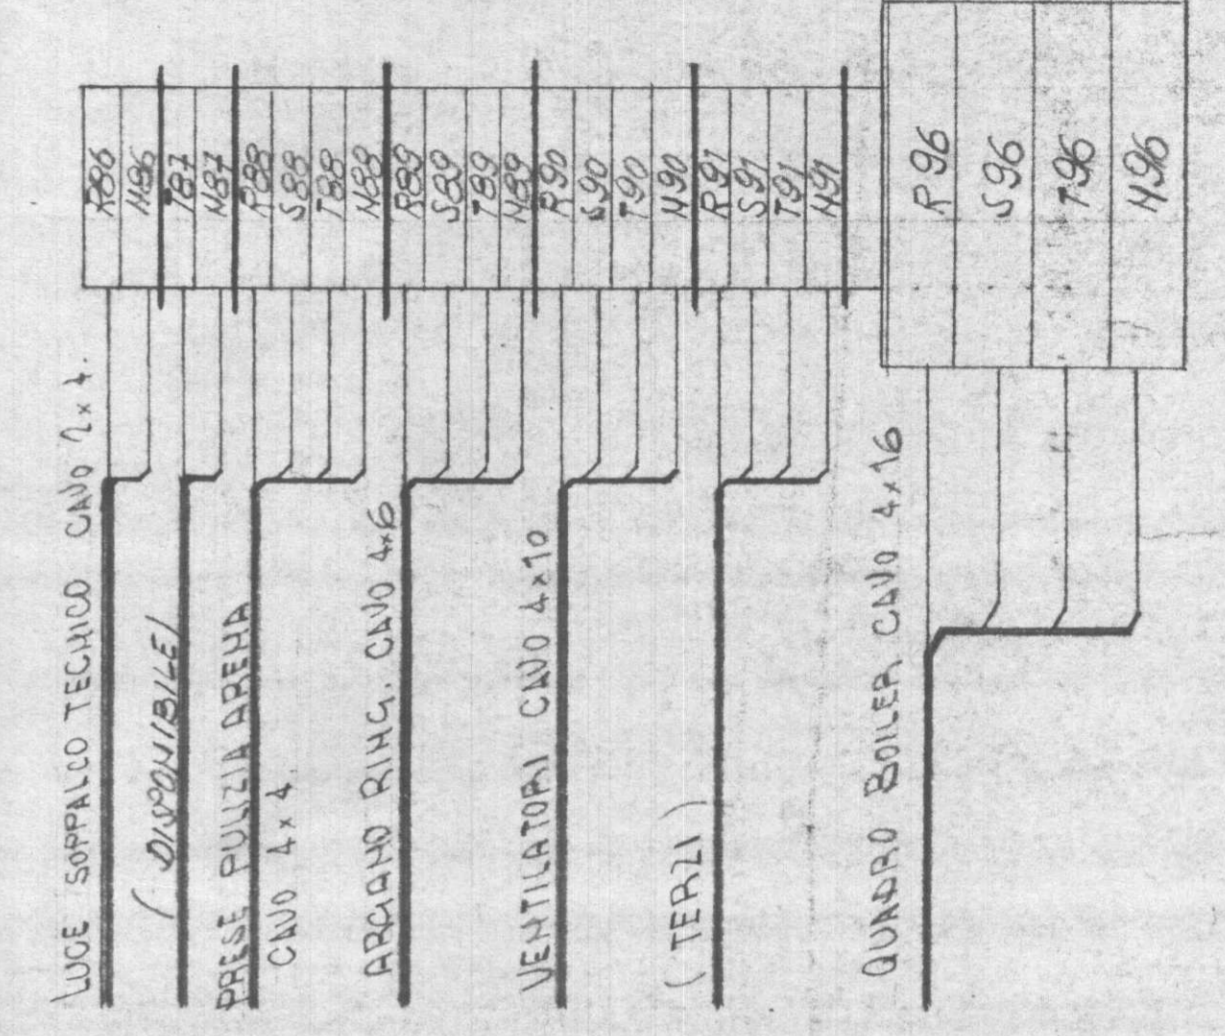


MORSETTIERA M2 - QUADRO "B2"

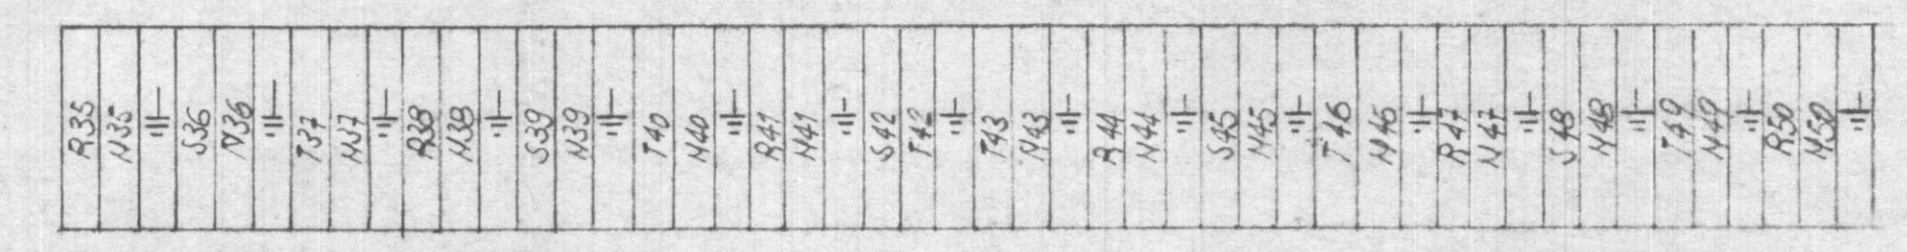


№ 16 CAVI 2x4 mm². LUCE INDIRECTA ZONA PUBBLICA
№ 16 CORPI ILLUMINANTI CON N°1 LAMPADA IODURI

ESEMPIO DI COLLEGAMENTO AI 16 CORPI ILLUM.

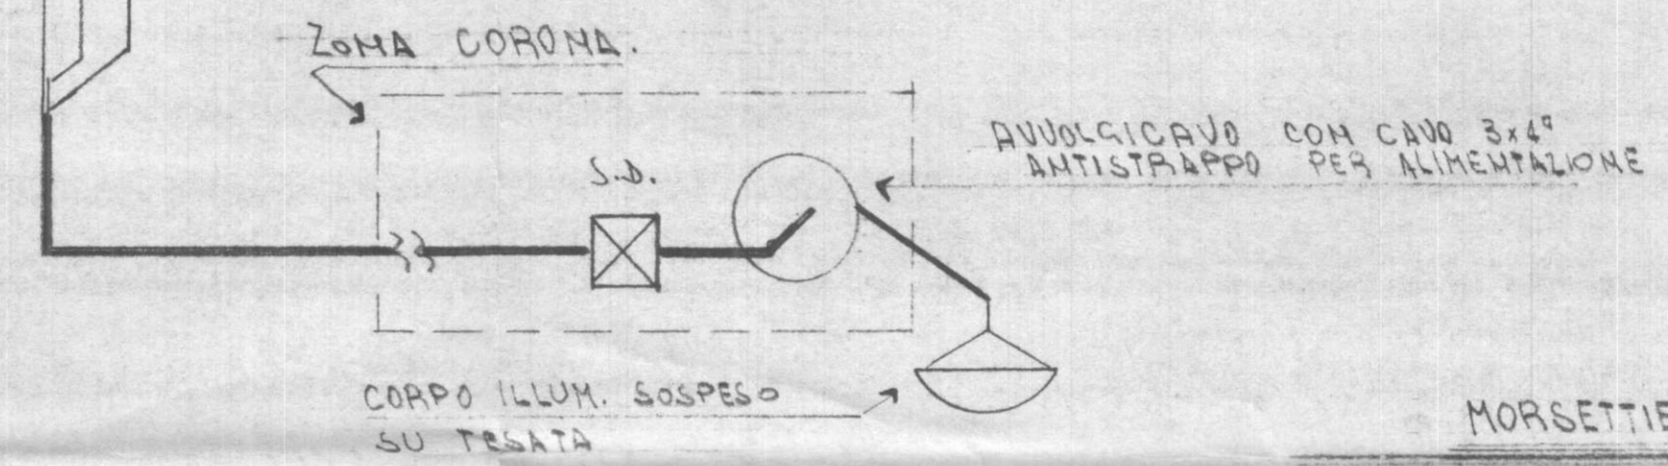


MORSETTIERA M1

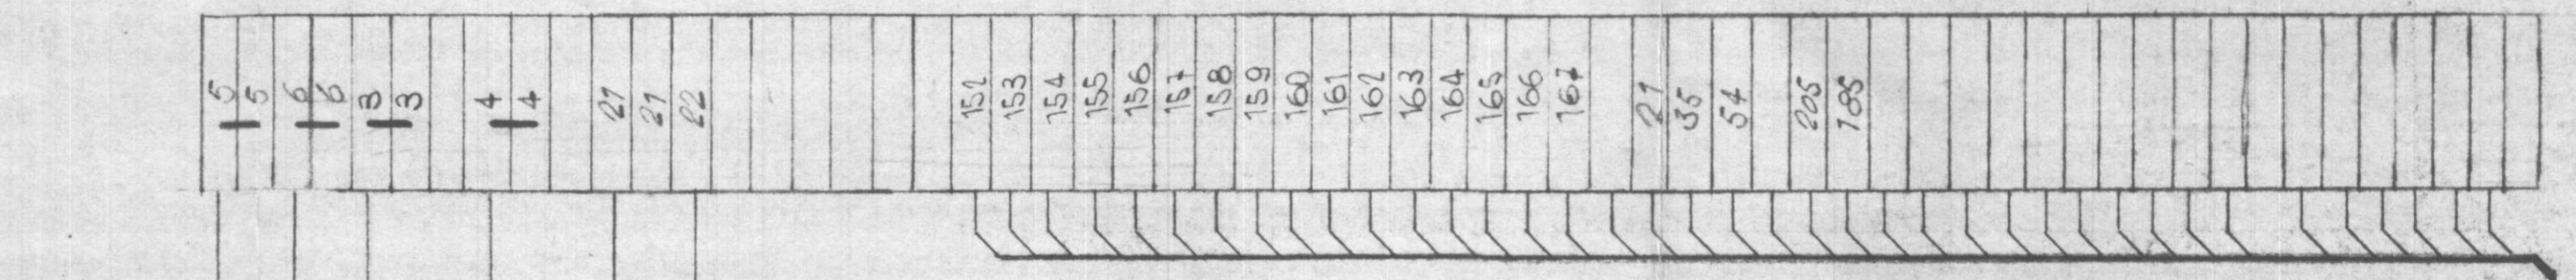

DAL QUADRO "A2"

ALLA MORSETTIERA M1 QUADRO "A4"

ALLA MORSETTIERA QUADRO SIMOTTICO N° 20 CONDUTT. 1,5 mm²

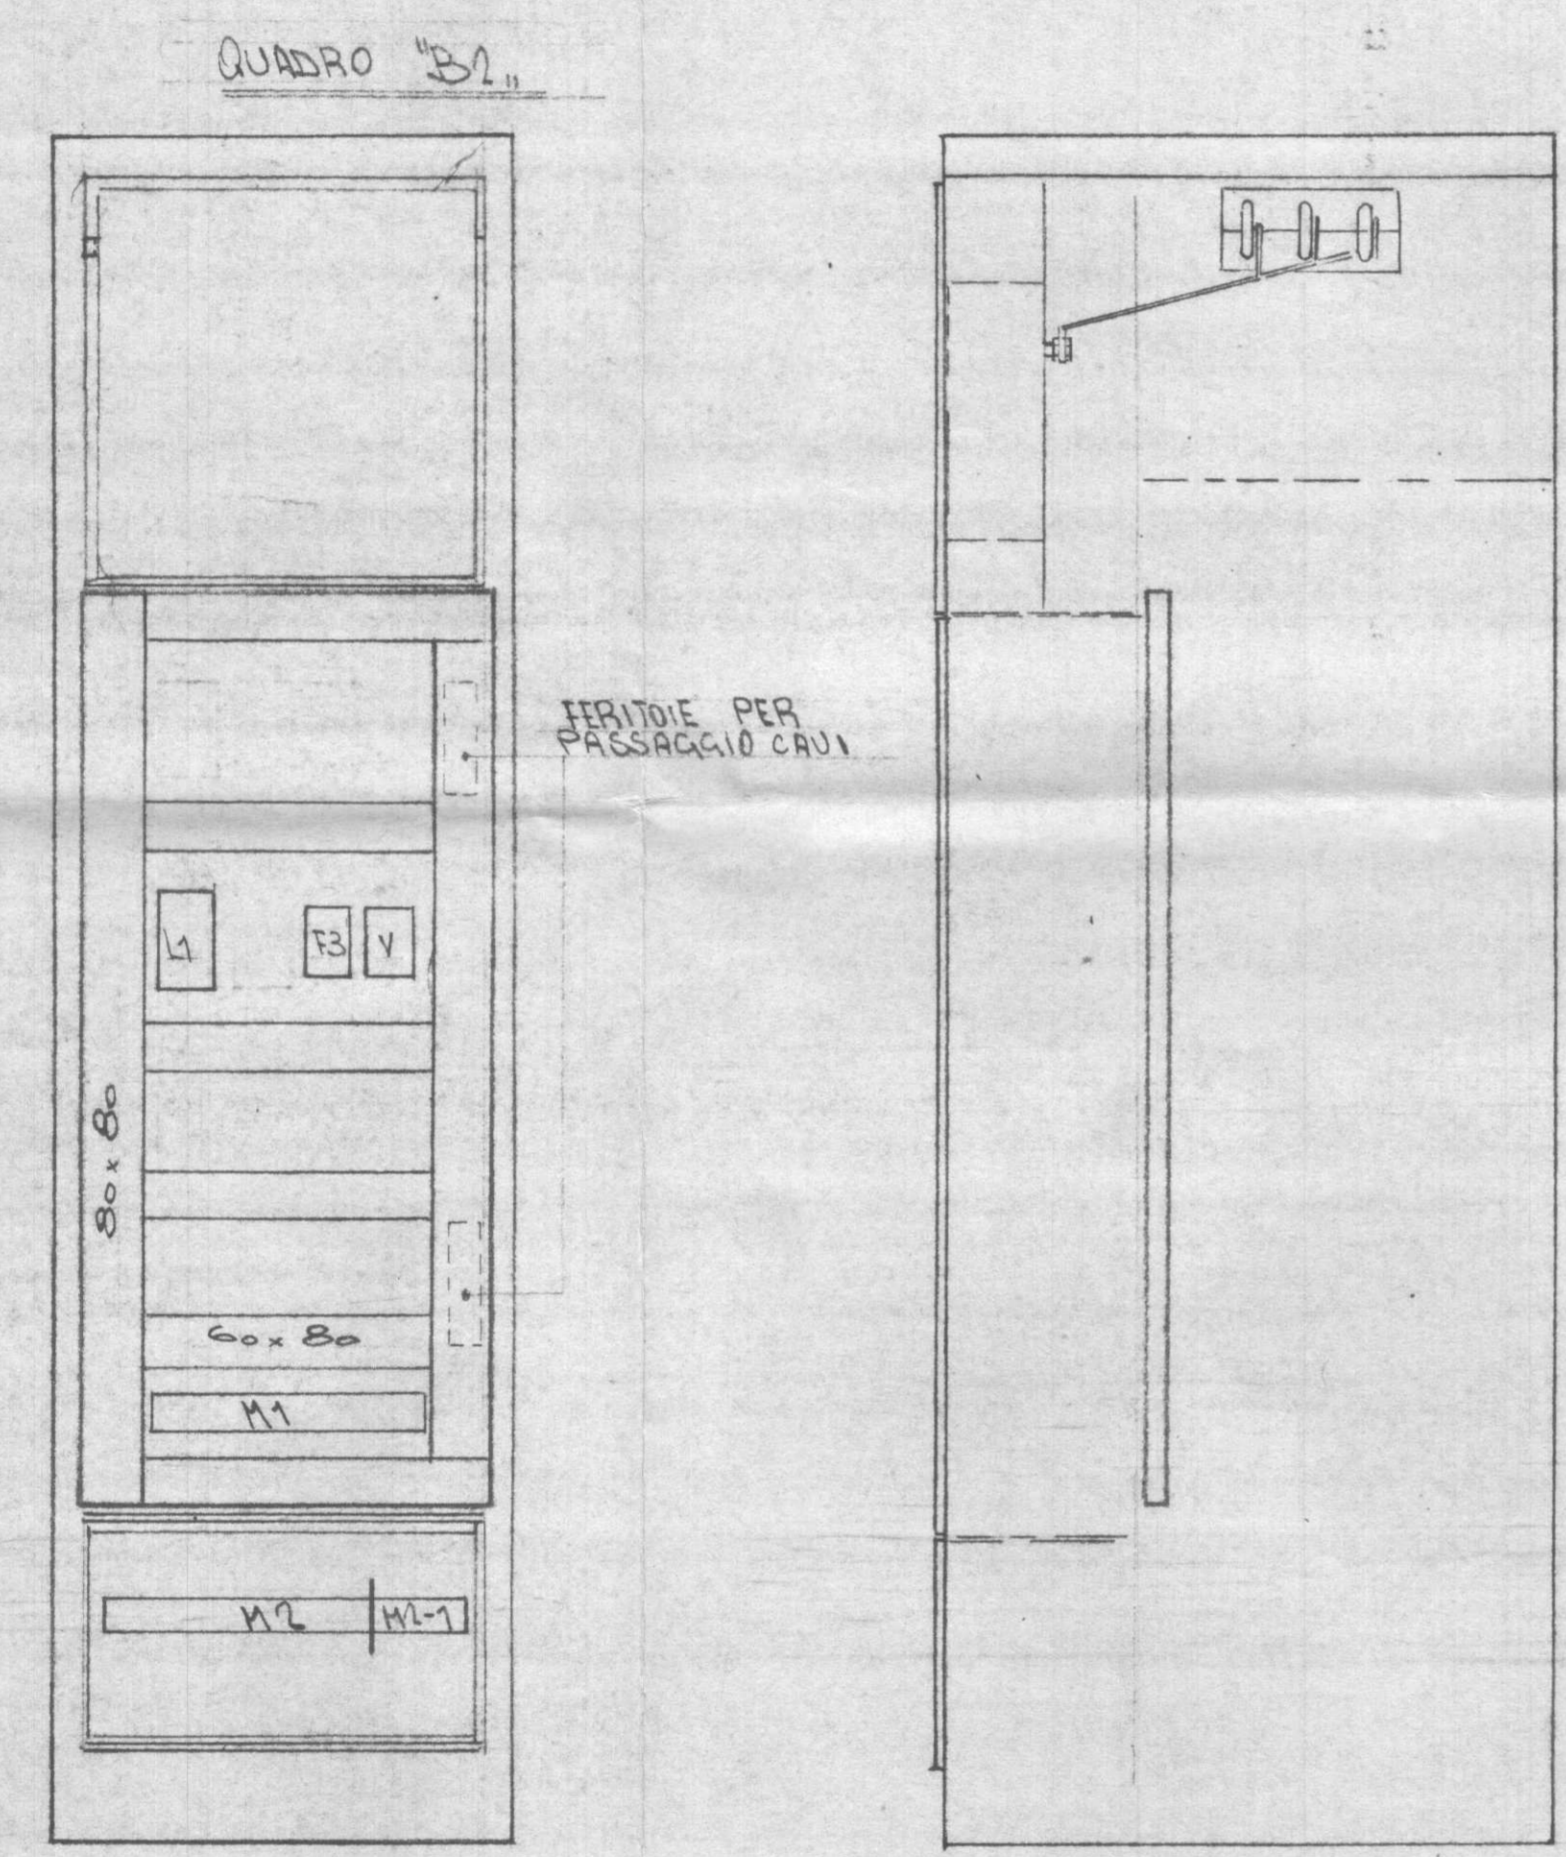

QUADRO "B2"

L1 - TIPO LC1 D 634

F3-V - TIPO LC1 D 254

CITTÀ DI TORINO PALAZZETTO DELLO SPORT

IMPIANTI ELETTRICI

QUADRO GENERALE

MORSETTIERE SU PANNELLO B2

Progettazione: AZIENDA ENERGETICA MUNICIPALE

Disegnato	Controllato	Data	Scala	Tavola N°
		11-01-1985	1:10	22
Disegno N°	Aggiornamenti	c1	f1	Visto
83-26-35	a1	d1	h1	
	b1	e1	h2	

MODIFICHE		
DIS:	DESTRO SILVANO TORINO	IMPIANTI ELETTRICI INDUSTRIALI
VISTO:	PALAZZETTO DELLO SPORT	
VISTO:	RISTRUTTURAZIONE IMPIANTI ELETTRICI	
VISTO:	QUADRO ELETTRICO GENERALE	
VISTO:	SISTEMAZIONE COMPONENTI INTERNO QUADRO	
SCALA:	1:10	
DATA:	15-11-84	