



DAL G.E. GENERALE 4x6 mm²

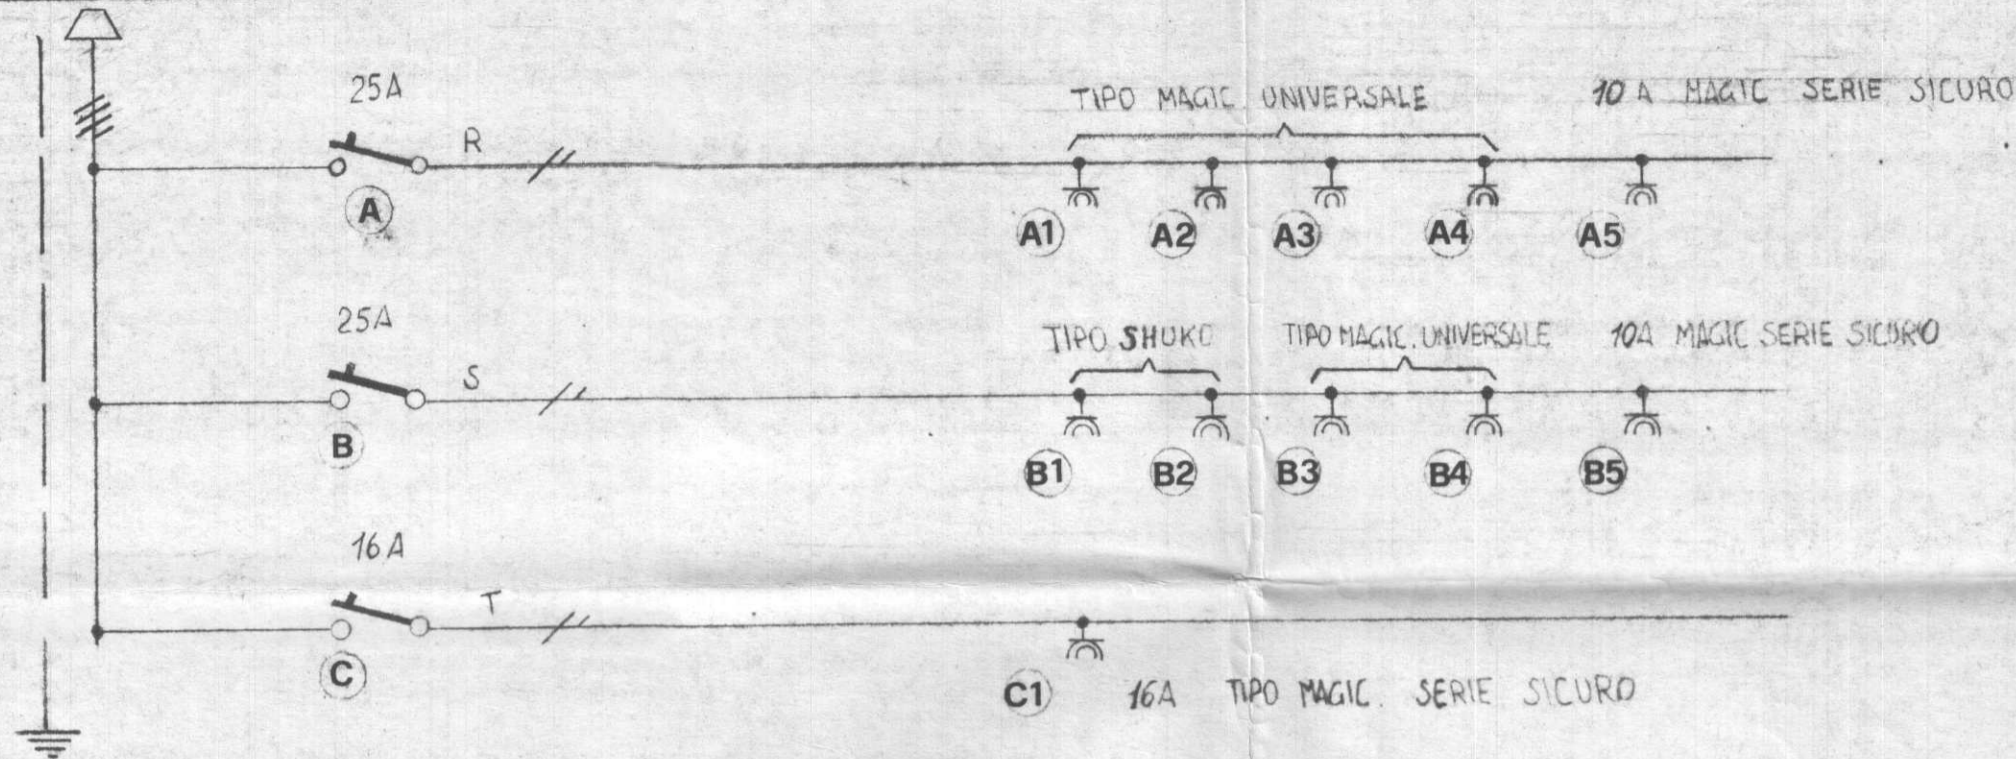

SCALA 1/2

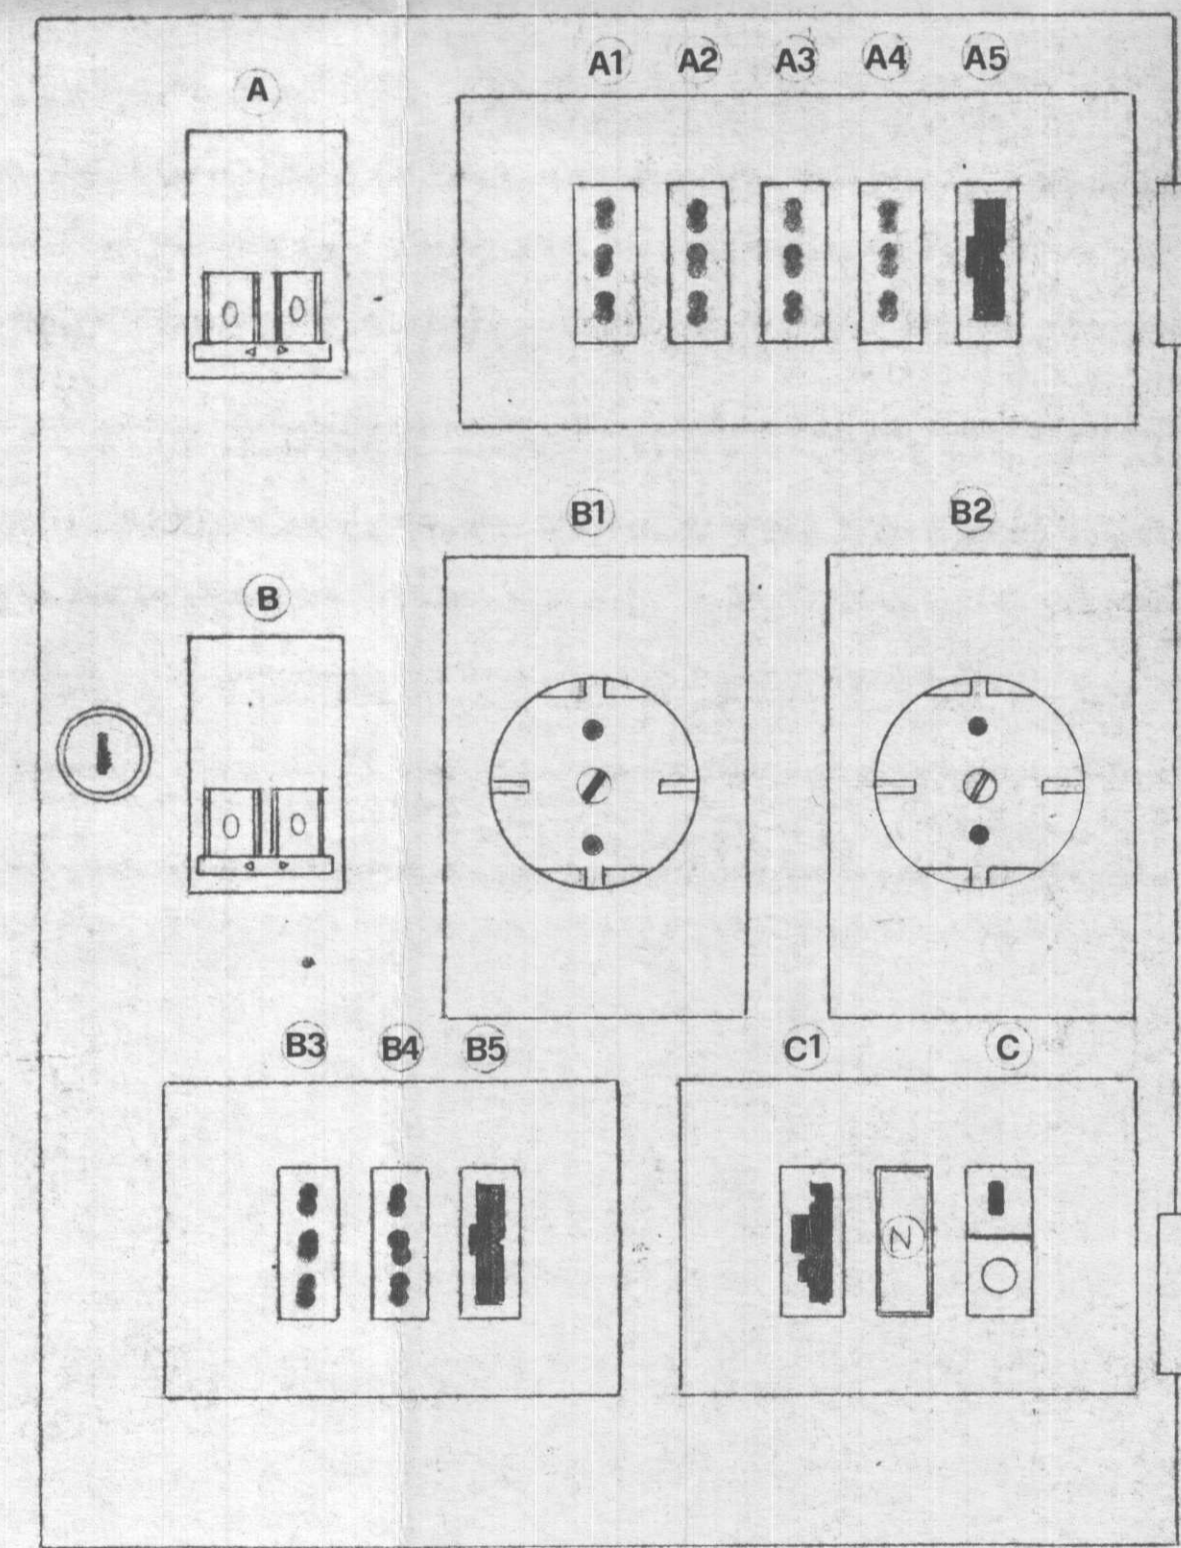

CITTÀ DI TORINO
 PALAZZETTO DELLO SPORT
 IMPIANTI ELETTRICI
 QUADRO PRESE DI SERVIZIO
 ZONA ARENA

Progettazione: AZIENDA ENERGETICA MUNICIPALE

Disegnato	Controllato	Data	Scala	Tavola N°
		11-01-1985		35
Disegno N°	Aggiornamenti			Visto:
83-26-38	a) _____ b) _____	c) _____ d) _____ e) _____	f) _____ g) _____ h) _____	

	DESTRO SILVANO TORINO	IMPIANTI ELETTRICI INDUSTRIALI	MODIFICHE
	PALAZZETTO DELLO SPORT.		DISEGNO N°
	RISTRUTTURAZIONE IMPIANTI ELETTRICI.		COMM.
	QUADRETTO PRESE DI SERVIZIO ARENA.		SCALA
			DATA

35