PONZI FRANCO
VIA MARTIRI LIBERTÀ 1-3-5 — SALA BAGANZA (PR)

PALAZZETTO DELLO SPORT
LINEA SEGUI PERSONA

DIS. N° 45	DATA : MARZO 1988	AGG.

LEGENDA

INTERRUTTORE MAGNETOTERMICO DIFFERENZIALE (IMD)

INTERRUTTORE MAGNETOTERMICO (IM)

PRESA BIPOLARE

PRESA TRIPOLARE

QP = QUADRO PRESE

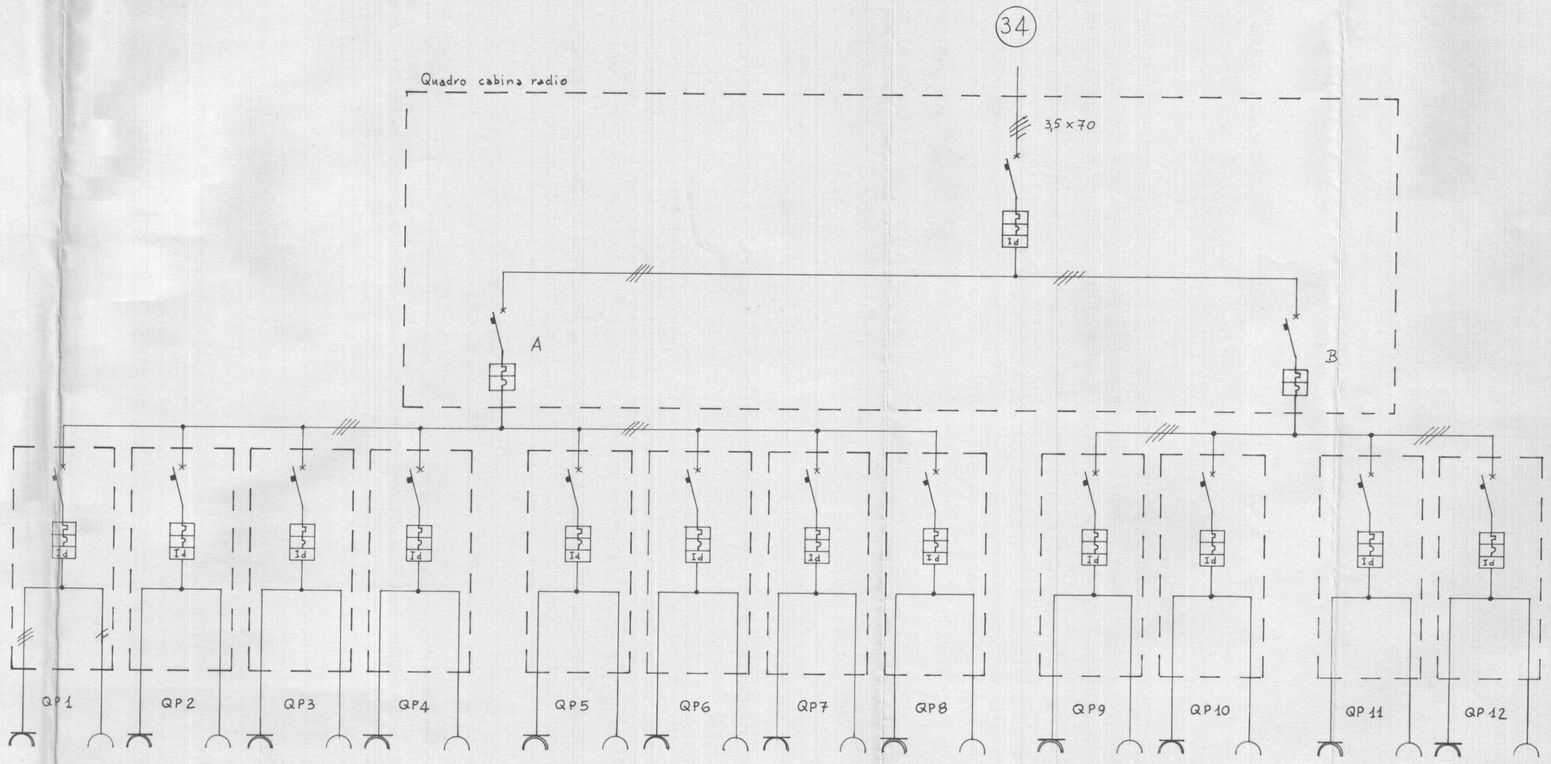

CIRCUITI	PRESA TRIF.	IMD	PRESA MONOF.	PRESA TRIF.	IMD	PRESA MONOF.	PRESA TRIF.	IMD	PRESA MONOF.	PRESA TRIF.	IMD	PRESA MONOF.	IM	PRESA TRIF.	IMD	PRESA MONOF.	PRESA TRIF.	IMD	PRESA MONOF.	PRESA TRIF.	IMD	PRESA MONOF.	PRESA TRIF.	IMD	PRESA MONOF.	IMD	PRESA TRIF.	IMD	PRESA MONOF.	PRESA TRIF.	IMD	PRESA MONOF.	IM	PRESA TRIF.	IMD	PRESA MONOF.	PRESA TRIF.	IMD	PRESA MONOF.
TIPO INTERR.		MD			MD			MD			MD		MT		MD			MD			MD			MD		MD		MD			MD		MT		MD			MD	
NUMERO POLI		4			4			4			4		4		4			4			4			4		4		4			4		4		4			4	
POTERE D' INTERR.		6KA			6KA			6KA			6KA				6KA			6KA																				
I_N (A)	16	20	16	16	20	16	16	20	16	16	20	16	38	16	20	16	16	20	16	16	15	16	16	15	16	100	16	15	16	16	15	16	16	16	15	16	16	15	16
$I_{\Delta N}$		0,3			0,3			0,3			0,3				0,3			0,3			0,03			0,03		0,3		0,03			0,03				0,03			0,03	
ISOLAMENTO		N1VVK			N1VVK			N1VVK			N1VVK		N1VVK		N1VVK			N1W-K			N1VV-K			N1W-K		N1W-K		N1W-K			N1VV-K		N1W-K			N1VV-K			N1VV-K	
SEZIONE mm²	3x2,5	4x10	2x2,5	3x2,5	4x10	2x2,5	3x2,5	4x10	2x2,5	3x2,5	4x10	2x2,5	4x10	3x2,5	4x10	2x2,5	3x2,5	4x10	2x2,5	3x2,5	4x10	2x2,5	3x2,5	4x10	2x2,5	4x10	3x2,5	4x10	2x2,5	3x2,5	4x10	2x2,5	4x10	3x2,5	4x10	2x2,5	3x2,5	4x10	2x2,5
I_Z		57			57			57			57		57		57			57			57			57		57		57			57		57		57			57	
TIPO POSA	–	TUBO	–	–	TUBO	–	–	TUBO	–	–	TUBO	–	–	–	TUBO	–	–	TUBO	–	–	TUBO	–	–	TUBO	–	–	–	TUBO	–	–	TUBO	–	–	–	TUBO	–	–	TUBO	–
LUNGHEZZA LINEA	–	6mt.	–	–	16	–	–	22	–	–	32	–	–	–	48	–	–	64	–	–	74	–	–	81	–	–	–	16	–	–	26	–	–	–	33	–	–	40	–
POTENZA INST.																																						