PONZI FRANCO
VIA MARTIRI LIBERTA' 1-3-5 — SALA BAGANZA (PR)

PALAZZETTO DELLO SPORT
LINEA SEGUI PERSONA

DIS. N° 45	DATA : MARZO 1988	AGG.

LEGENDA

- INTERRUTTORE MAGNETOTERMICO DIFFERENZIALE (IMD)
- INTERRUTTORE MAGNETOTERMICO (IM)
- PRESA BIPOLARE
- PRESA TRIPOLARE

QP = QUADRO PRESE

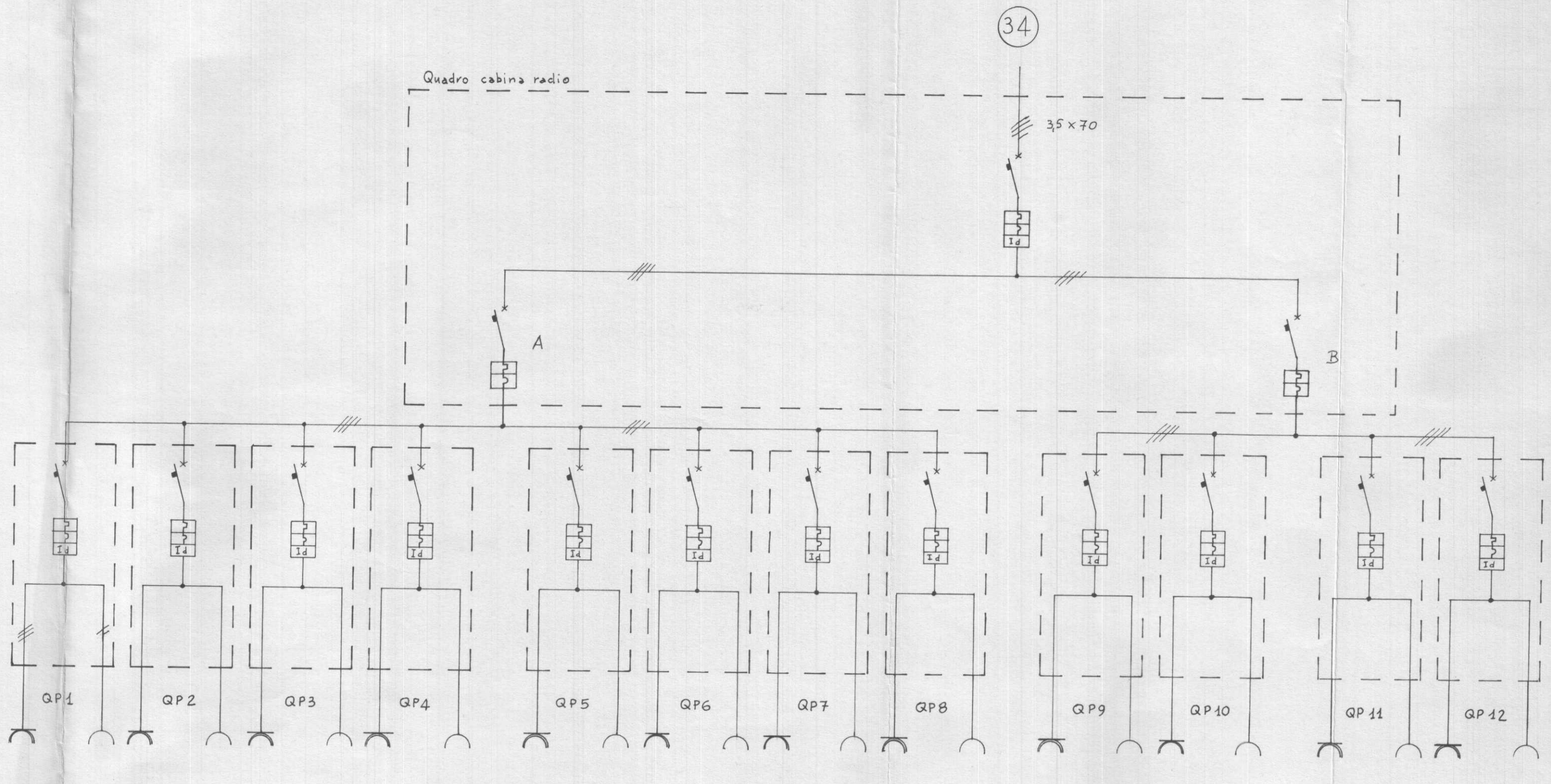

CIRCUITI	PRESA TRIF.	IMD	PRESA MONOF.	PRESA TRIF.	IMD	PRESA MONOF.	PRESA TRIF.	IMD	PRESA MONOF.	PRESA TRIF.	IMD	PRESA MONOF.	IM	PRESA TRIF.	IMD	PRESA MONOF.	PRESA TRIF.	IMD	PRESA MONOF.	PRESA TRIF.	IMD	PRESA MONOF.	PRESA TRIF.	IMD	PRESA MONOF.	IMD	PRESA TRIF.	IMD	PRESA MONOF.	PRESA TRIF.	IMD	PRESA MONOF.	IM	PRESA TRIF.	IMD	PRESA MONOF.	PRESA TRIF.	IMD	PRESA MONOF.
TIPO INTERR.		MD			MD			MD			MD		MT		MD			MD			MD			MD		MD		MD			MD		MT		MD			MD	
NUMERO POLI		4			4			4			4		4		4			4			4			4		4		4			4		4		4			4	
POTERE D' INTERR.		6 KA			6KA			6KA			6KA				6KA			6KA																				
I_N (A)	16	20	16	16	20	16	16	20	16	16	20	16	38	16	20	16	16	20	16	16	15	16	16	15	16	100	16	15	16	16	15	16	16	16	15	16	16	15	16
$I_{\Delta N}$		0,3			0,3			0,3			0,3				0,3			0,3			0,03			0,03		0,3		0,03			0,03				0,03			0,03	
ISOLAMENTO		N1VV-K			N1VV-K			N1VV-K			N1VV-K		N1VV-K		N1VV-K			N1W-K			N1VV-K			N1W-K		N1W-K		N1VV-K			N1VV-K		N1VV-K			N1VV-K			N1VV-K	
SEZIONE mm²	3×2,5	4×10	2×2,5	3×2,5	4×10	2×2,5	3×2,5	4×10	2×2,5	3×2,5	4×10	2×2,5	4×10	3×2,5	4×10	2×2,5	3×2,5	4×10	2×2,5	3×2,5	4×10	2×2,5	3×2,5	4×10	2×2,5	4×10	3×2,5	4×10	2×2,5	3×2,5	4×10	2×2,5	4×10	3×2,5	4×10	2×2,5	3×2,5	4×10	2×2,5
I_Z		57			57			57			57		57		57			57			57			57		57		57			57		57		57			57	
TIPO POSA	—	TUBO	—	—	TUBO	—	—	TUBO	—	—	TUBO	—	—	—	TUBO	—	—	TUBO	—	—	TUBO	—	—	TUBO	—	—	—	TUBO	—	—	TUBO	—	—	—	TUBO	—	—	TUBO	—
LUNGHEZZA LINEA	—	6 mt.	—	—	16	—	—	22	—	—	32	—	—	—	48	—	—	64	—	—	74	—	—	81	—	—	—	16	—	—	26	—	—	—	33	—	—	40	—
POTENZA INST.																																							