

PONZI FRANCO  
VIA MARTIRI LIBERTÀ 1/3/5 SALA BAGANZA (PR)



PALAZZETTO dello SPORT

LINEA SEGUI PERSONA

DIS. N° 45    DATA: APRILE '90    AGG.

34

Legenda

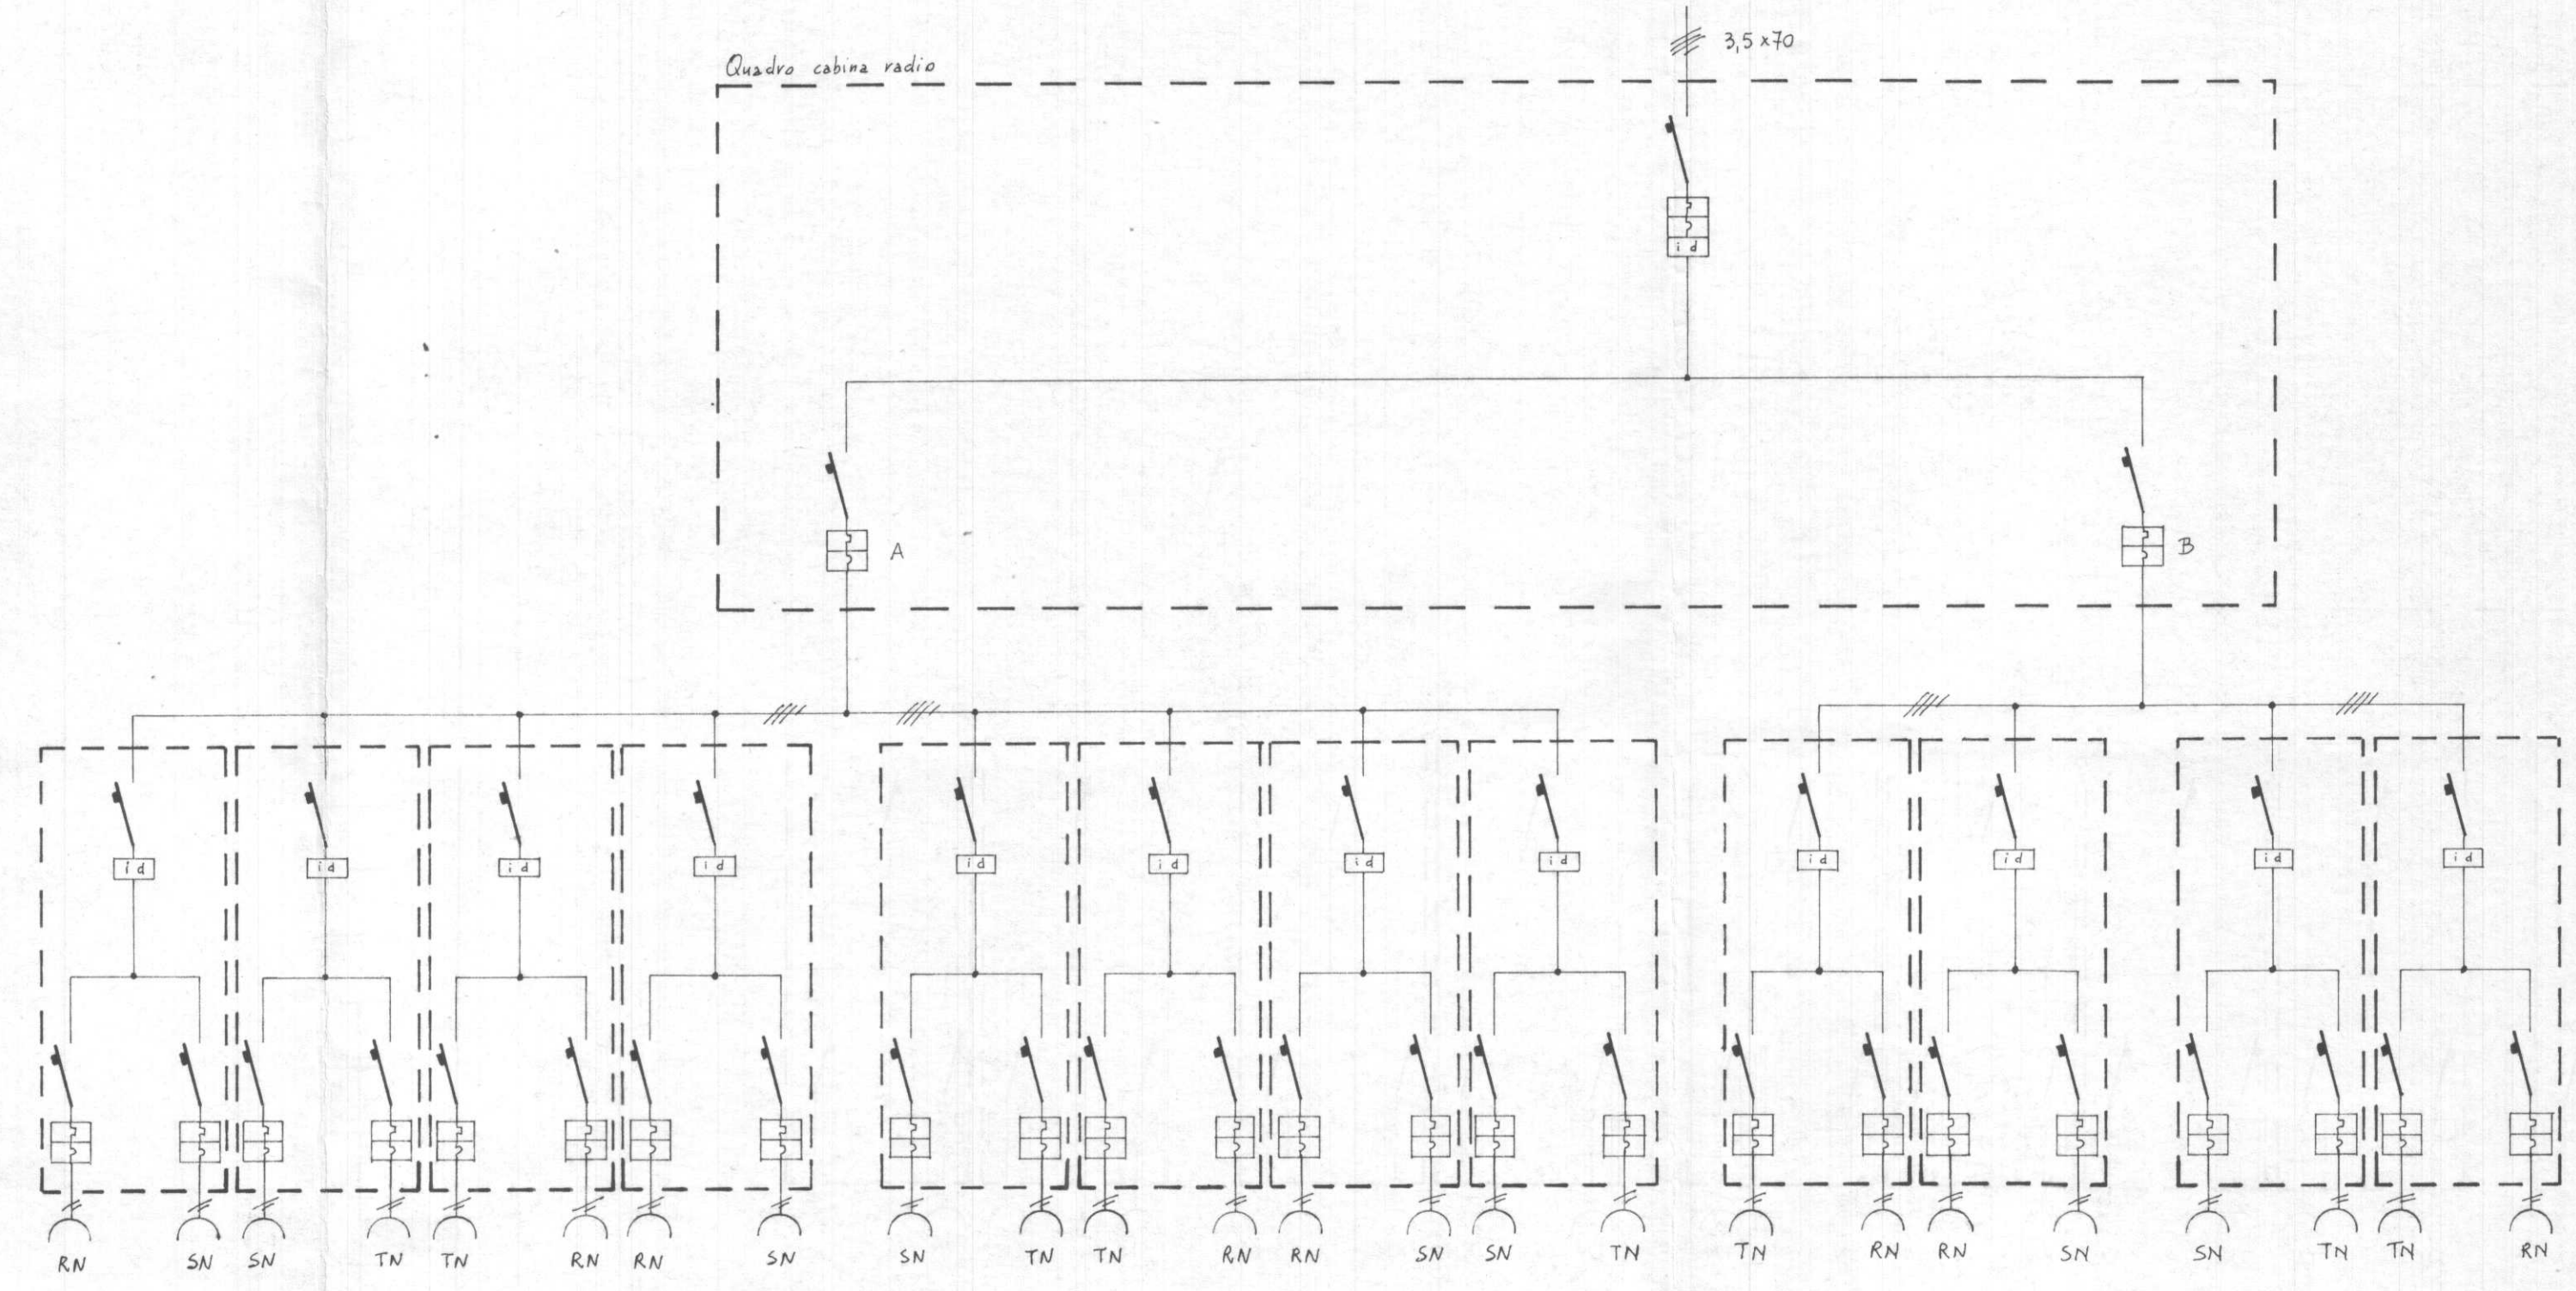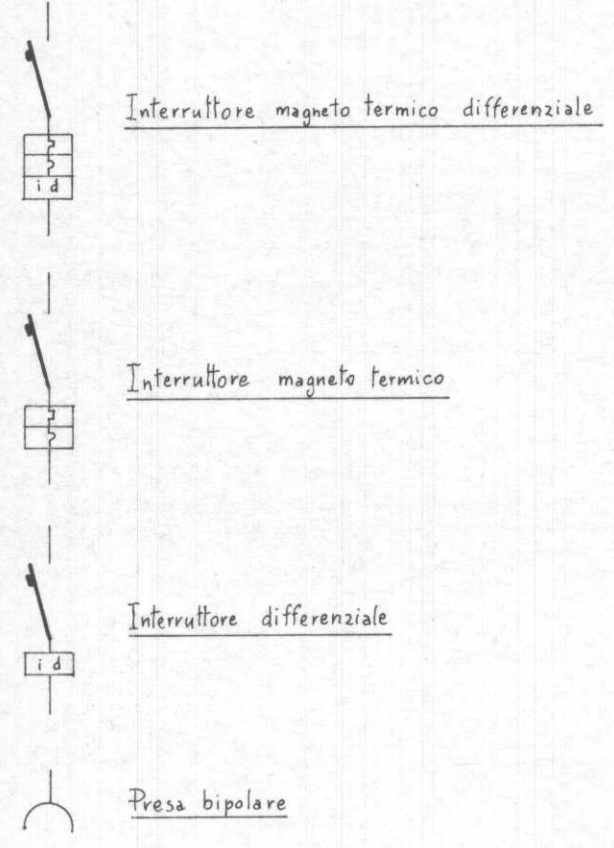

Circuiti	PRESA MONOF.	PRESA MONOF.	PRESA MONOF.	PRESA MONOF.	PRESA MONOF.	PRESA MONOF.	PRESA MONOF.	PRESA MONOF.	PRESA MONOF.	PRESA MONOF.	PRESA MONOF.	PRESA MONOF.	PRESA MONOF.	PRESA MONOF.	PRESA MONOF.	PRESA MONOF.	PRESA MONOF.	PRESA MONOF.	PRESA MONOF.	PRESA MONOF.	PRESA MONOF.	PRESA MONOF.	PRESA MONOF.	PRESA MONOF.	PRESA MONOF.	PRESA MONOF.	PRESA MONOF.	PRESA MONOF.	PRESA MONOF.				
Tipo interruttore	M-G C32H	SIEMENS 5SZ6	M-G C32H	IM	ID	IM	IM	ID	IM	IM	ID	IM	IM	ID	IM	IM	ID	IM	IM	ID	IM	IM	ID	IM	IM	IM	ID	IM	IM	ID	IM		
Numero poli	4	4	2	4	4	2	4	4	2	4	4	2	4	4	2	4	4	2	4	4	2	4	4	2	4	4	2	4	4	2			
Potere d'interruzione (KA)	10	10	10	10	10	10	10	10	10	10	25	10	10	10	10	10	10	10	10	10	10	10	10	10	10	10	10	10	10	10			
$I_n$	25	15	25	15	25	15	25	15	25	15	35	25	15	25	15	25	15	25	15	25	15	100	25	15	25	15	35	25	15	25	15		
$I_{\Delta n}$ (A)		0,3		0,3		0,3		0,3		0,3		0,3		0,3		0,3		0,3		0,3	1	0,3		0,3		0,3		0,3		0,3			
Isolamento											M1VVK																			M1VVK			
Sezione mmq.											4x10																			4x10			
$I_z$ (A)											70																			70			
Tipo posa											Tubo																			Tubo			
Lunghezza linea (mt)	6			16				22			32				48			64			74			81			16		26		33		40
Potenza installata																																	
$I_{cc}$ (KA)	10																																
Corrente d'impiego (A)	25			25				25			25				25			25			25			25			25		25		25		25