PONZI FRANCO VIA MARTIRI LIBERTA' 1/3/5 SALA BAGANZA (PR)		
PALAZZETTO dello SPORT		
LINEA SEGUI PERSONA		
DIS. n° 45	DATA: APRILE '90	AGG.

Legenda

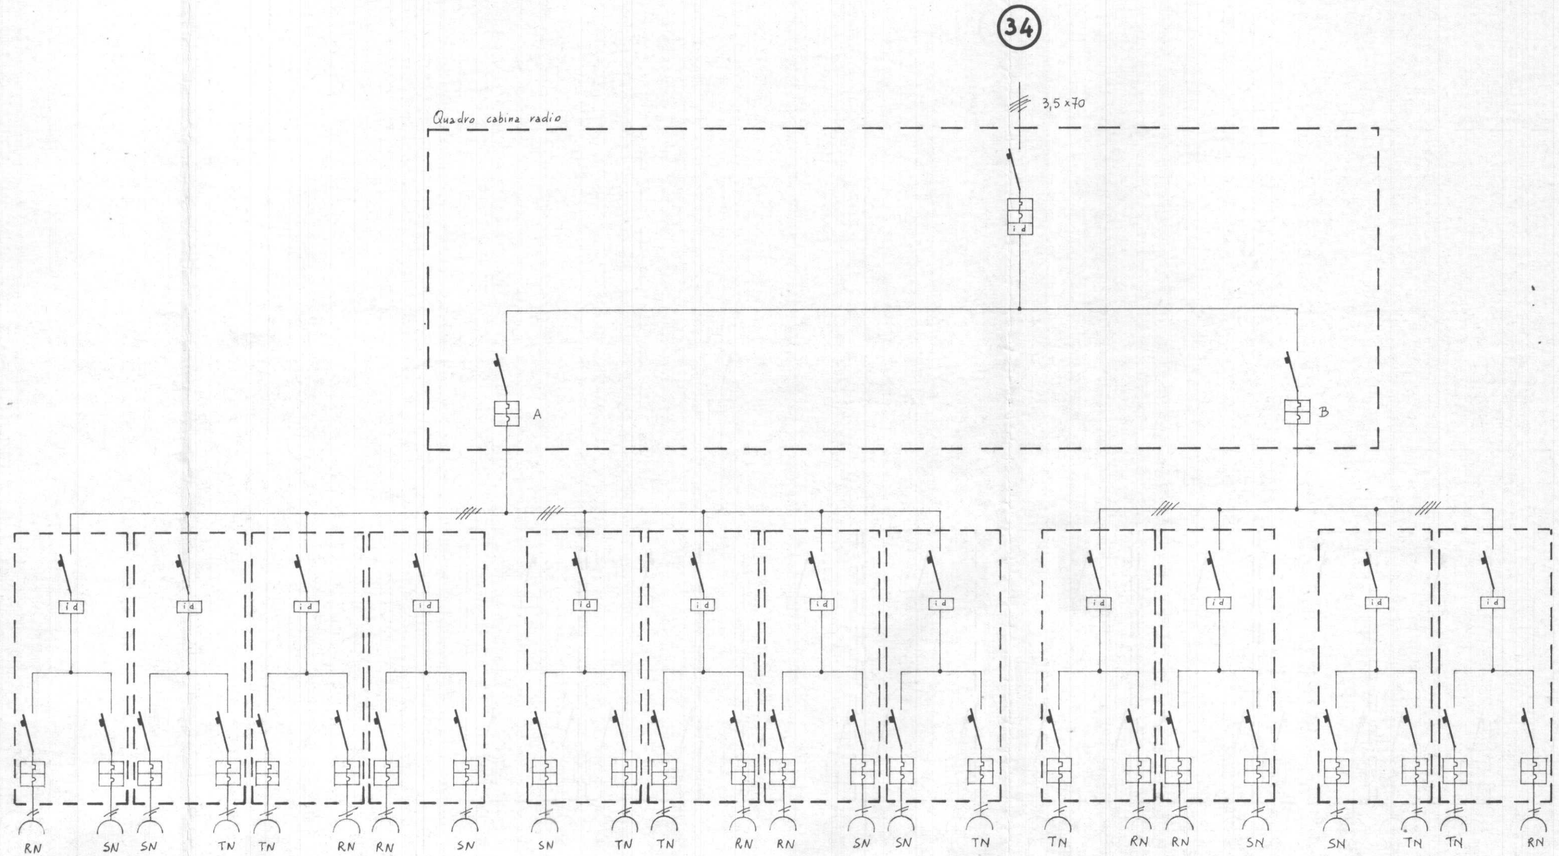

Circuiti	PRESA MONOF.		PRESA MONOF.	PRESA MONOF.		PRESA MONOF.	PRESA MONOF.		PRESA MONOF.	PRESA MONOF.		PRESA MONOF.		PRESA MONOF.		PRESA MONOF.	PRESA MONOF.		PRESA MONOF.	PRESA MONOF.		PRESA MONOF.	PRESA MONOF.		PRESA MONOF.		PRESA MONOF.		PRESA MONOF.	PRESA MONOF.		PRESA MONOF.		PRESA MONOF.		PRESA MONOF.	PRESA MONOF.		PRESA MONOF.
Tipo interruttore	M-G C 32 H	SIEMENS 5SX6	M-G. C 32 H	IM	ID	IM	IM	ID	IM	IM	ID	IM	BBC S704	IM	ID	IM	IM	ID	IM	IM	ID	IM	IM	ID	IM	SACE MOBIL MR 400	IM	ID	IM	IM	ID	IM	IM	IM	ID	IM	IM	ID	IM
Numero poli	4	4	2	4	4	2	4	4	2	4	4	2	4	4	4	2	4	4	2	4	4	2	4	4	2	4	4	4	2	4	4	2	4	4	4	2	4	4	2
Potere d'interruzione (KA)	10		10	10		10	10		10	10		10	25	10		10	10		10	10		10	10		10		10		10	10		10	25	10		10	10		10
I_N	25		15	25		15	25		15	25		15	35	25		15	25		15	25		15	25		15	100	25		15	25		15	35	25		15	25		15
$I_{\Delta N}$ (A)		0,3			0,3			0,3			0,3				0,3			0,3			0,3			0,3		1		0,3			0,3				0,3			0,3	
Isolamento													N1VVK																				N1VVK						
Sezione mmq.													4x10																				4x10						
Iz (A)													70																				70						
Tipo posa													Tubo																				Tubo						
Lunghezza linea (mt.)		6			16			22			32				48			64			74			81				16			26				33			40	
Potenza installata																																							
Icc (KA)	10																					2																	
Corrente d'impiego (A)	25			25			25			25				25			25			25			25				25			25				25			25		