PONZI FRANCO
VIA MARTIRI LIBERTA` 1/3/5 SALA BAGANZA (PR)

PALAZZETTO dello SPORT

LINEA SEGUI PERSONA

DIS. n° 45	DATA : APRILE '90	AGG.

(34)

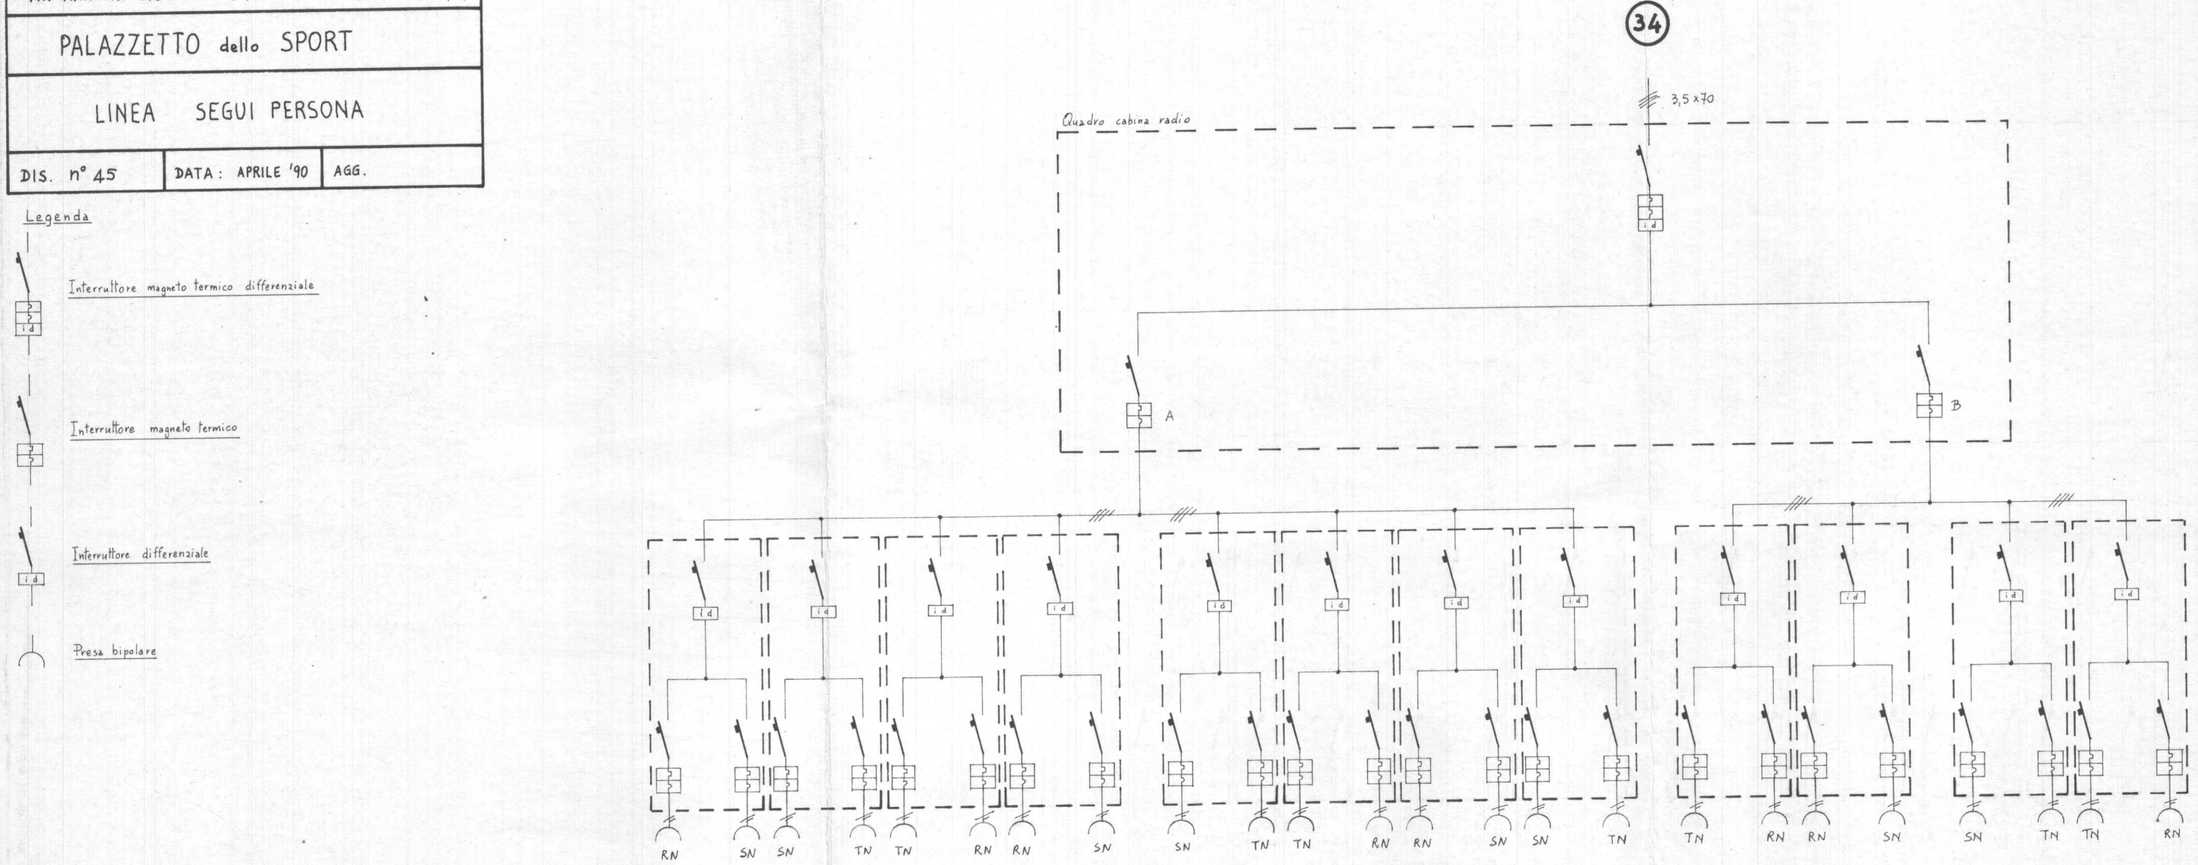

Circuiti	PRESA MONOF.		PRESA MONOF.	PRESA MONOF.		PRESA MONOF.	PRESA MONOF.		PRESA MONOF.	PRESA MONOF.		PRESA MONOF.		PRESA MONOF.		PRESA MONOF.	PRESA MONOF.		PRESA MONOF.	PRESA MONOF.		PRESA MONOF.	PRESA MONOF.		PRESA MONOF.		PRESA MONOF.		PRESA MONOF.	PRESA MONOF.		PRESA MONOF.		PRESA MONOF.	PRESA MONOF.		PRESA MONOF.
Tipo interruttore	M-G C 32 H	SIEMENS 5SZ6	M-G C 32 H	IM	ID	IM	IM	ID	IM	IM	ID	IM	BBC S 704	IM	ID	IM	IM	ID	IM	IM	ID	IM	IM	ID	IM	SACE MOBUL NR 100	IM	ID	IM	IM	ID	IM	IM	IM	ID	IM	IM	ID	IM
Numero poli	4	4	2	4	4	2	4	4	2	4	4	2	4	4	4	2	4	4	2	4	4	2	4	4	2	4	4	4	2	4	4	2	4	4	4	2	4	4	2
Potere d'interruzione (KA)	10		10	10		10	10		10	10		10	25	10		10	10		10	10		10	10		10		10		10	10		10	25	10		10	10		10
I_N	25		15	25		15	25		15	25		15	35	25		15	25		15	25		15	25		15	100	25		15	25		15	35	25		15	25		15
$I_{\Delta N}$ (A.)		0,3			0,3			0,3			0,3				0,3			0,3			0,3			0,3		1		0,3			0,3				0,3			0,3	
Isolamento													N1VVK																			N1VVK							
Sezione mmq.													4x10																			4x10							
Iz (A)													70																			70							
Tipo posa													Tubo																			Tubo							
Lunghezza linea (mt.)		6			16			22			32				48			64			74			81				16			26				33			40	
Potenza installata																																							
Icc (KA)	10																						2																
Corrente d'impiego (A)	25			25			25			25				25			25			25			25				25			25				25				