

CITTA' DI TORINO
SETTORE TECNICO II B
IMPIANTI SPORTIVI

RISTRUTTURAZIONE E AMPLIAMENTO
PISCINA DELLO STADIO COMUNALE

IMPIANTI ELETTRICI




TAV. E13 RAPP. 1:50

PARTICOLARI CABINA ELETTRICA



PROGETTO ARCHITETTONICO DOTT. ARCH. LUCA DEABATE
DOTT. ARCH. MARINA DEABATE
via Gioioli 55 tel. (011) 8127588 - 10123 TORINO
PROGETTO IMPIANTI ELETTRICI ING. PIER LUIGI MANCUSO
via S. Omeriva, 42 - 10124 TORINO

giugno 2005

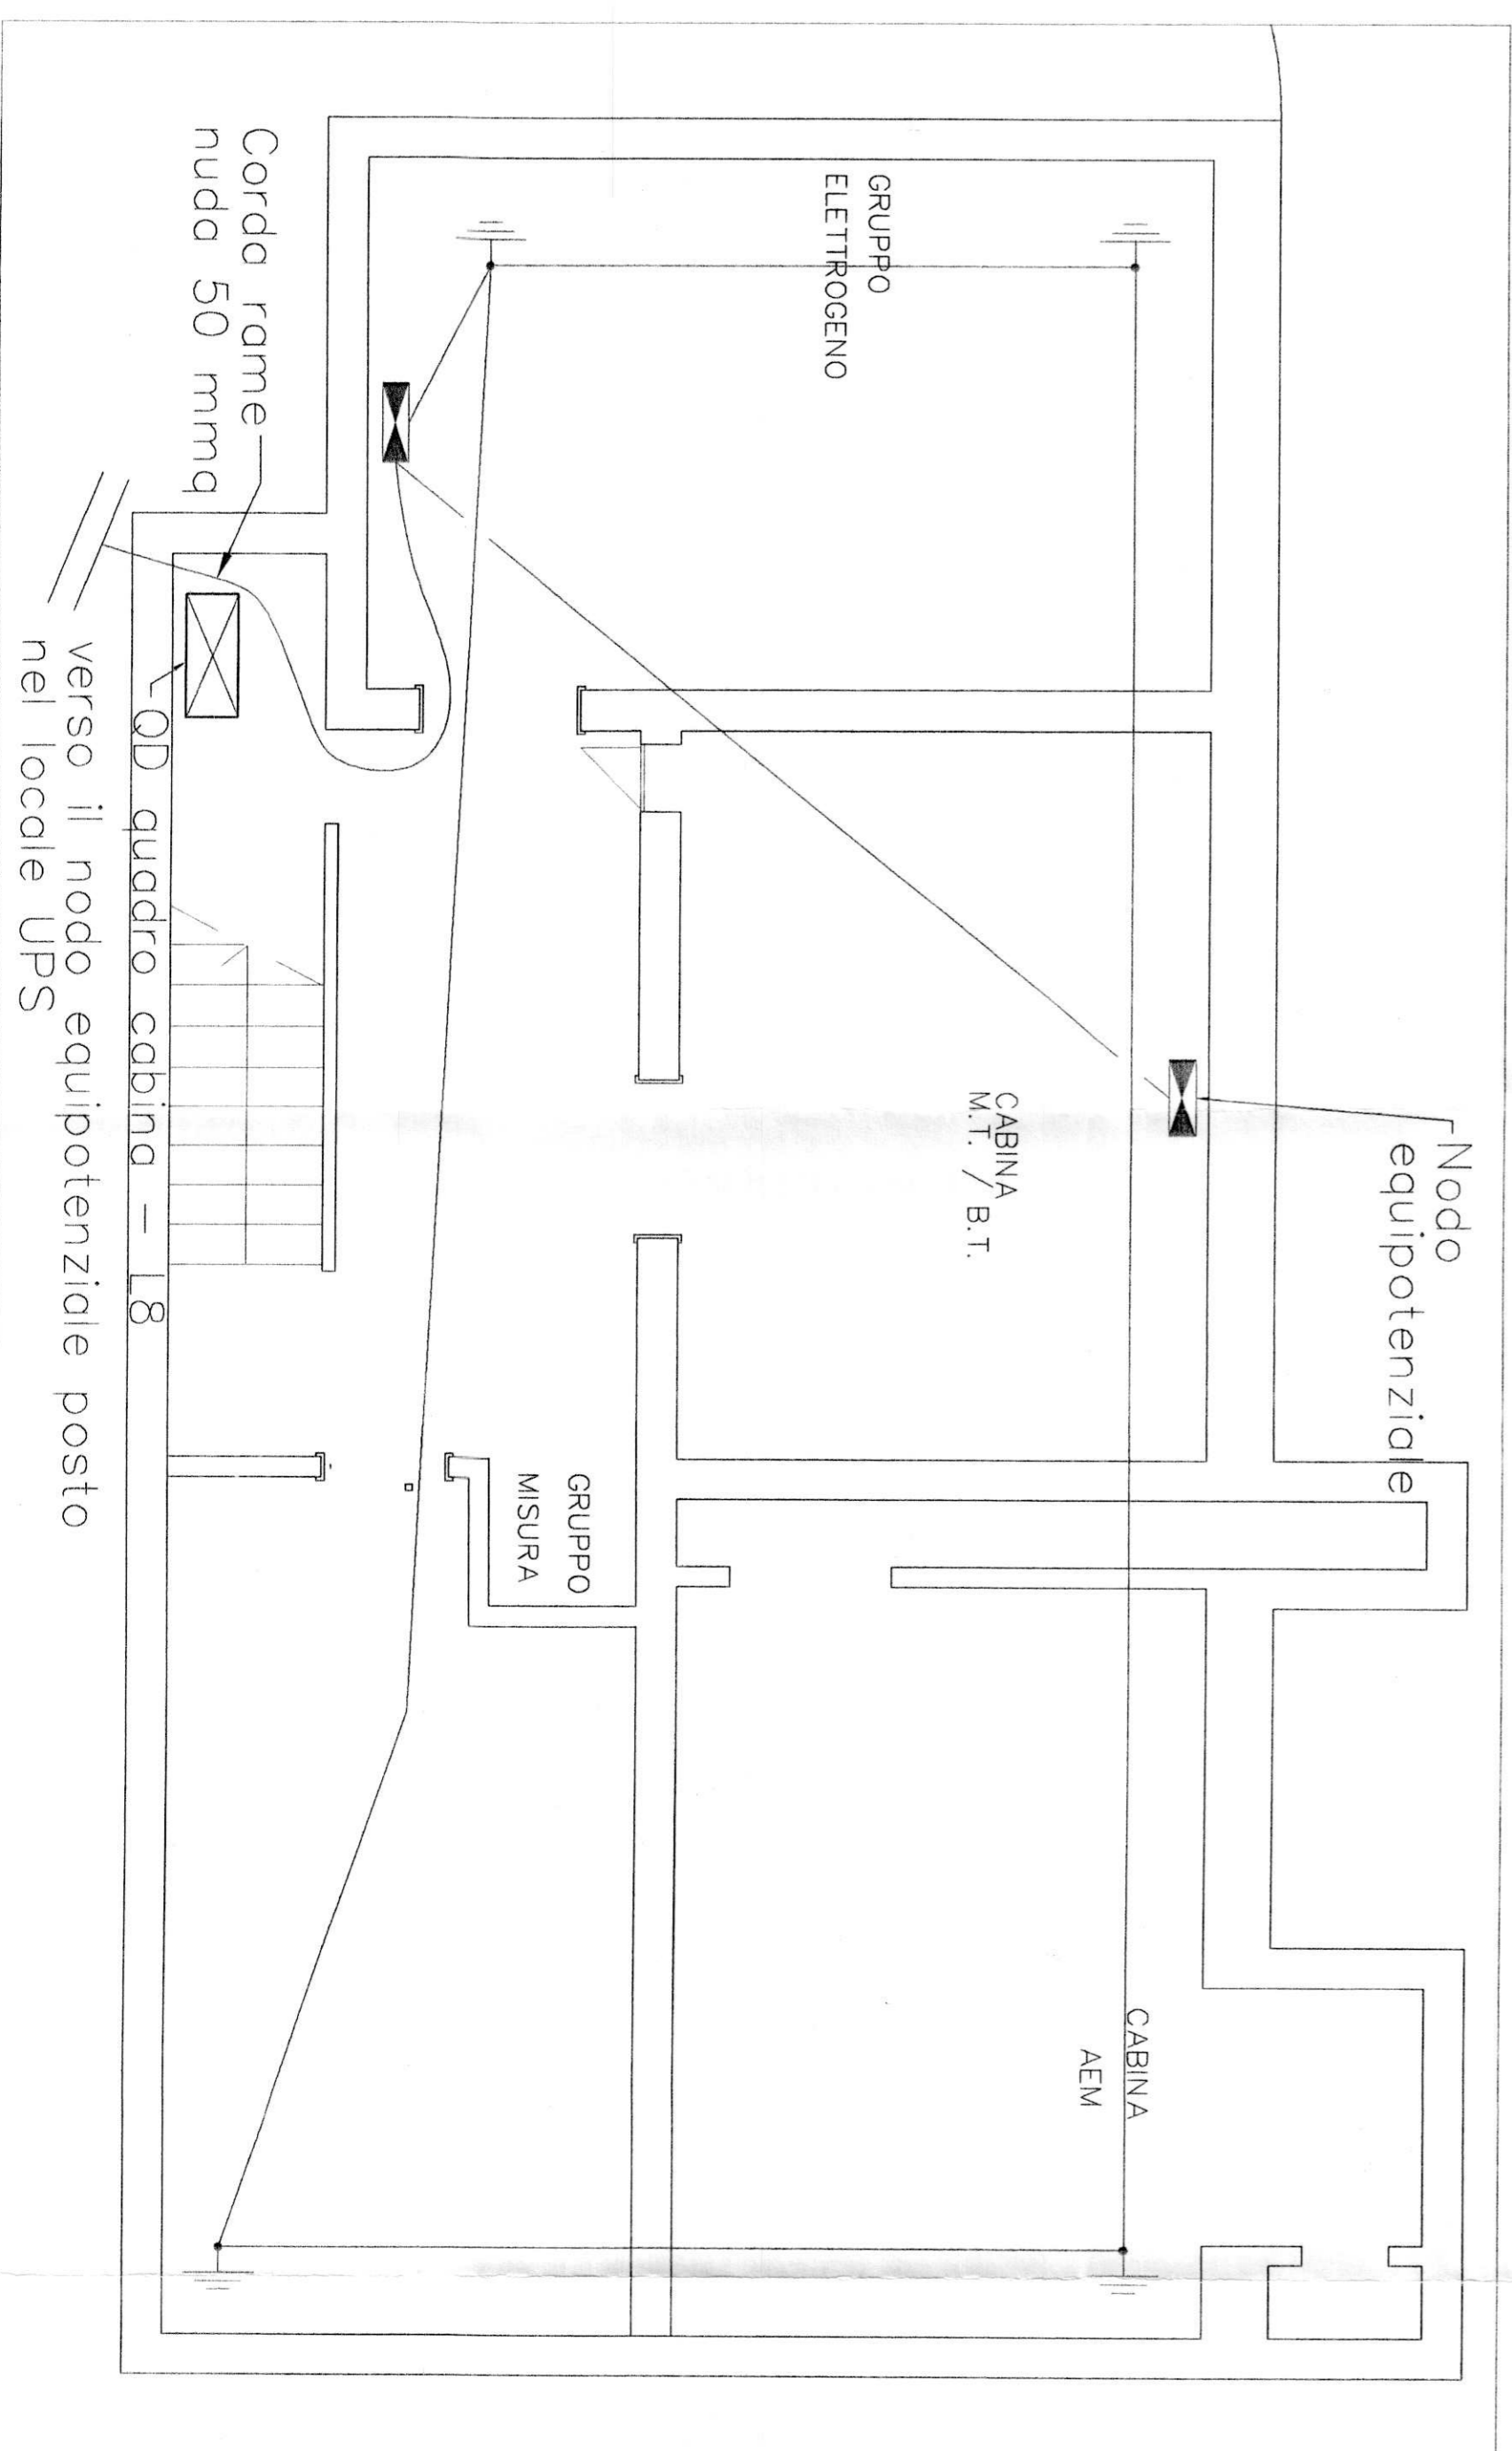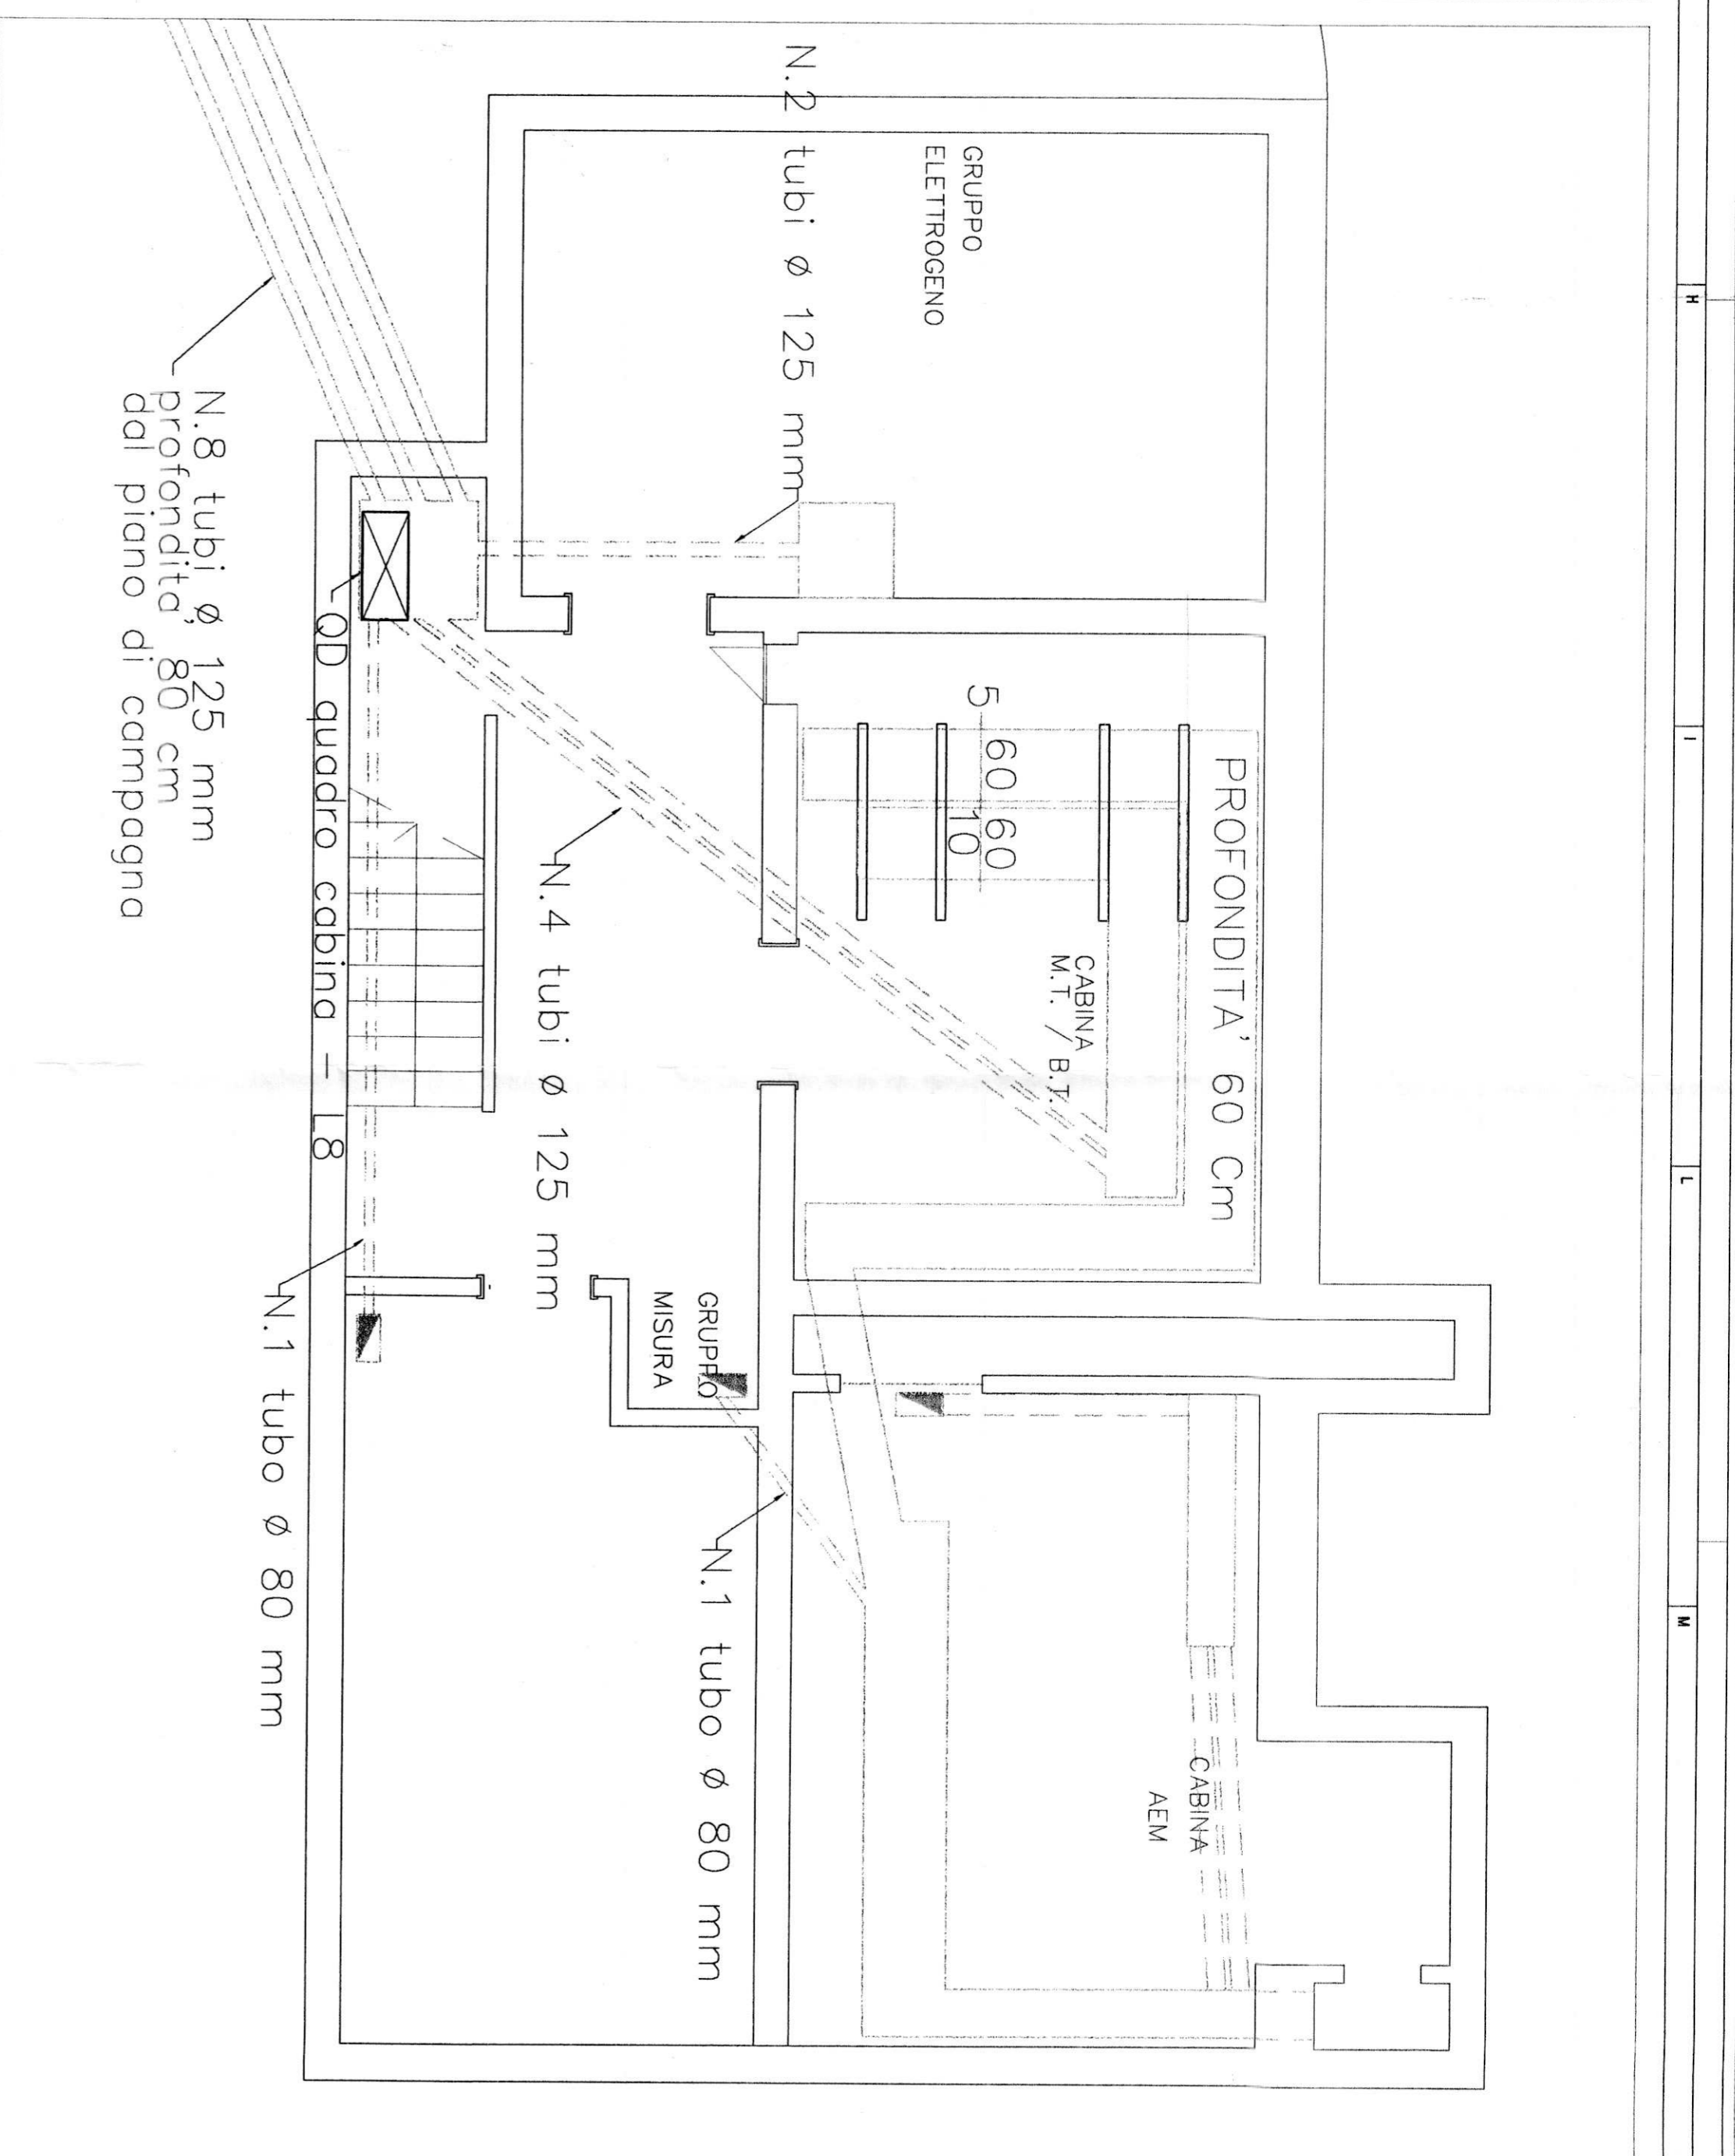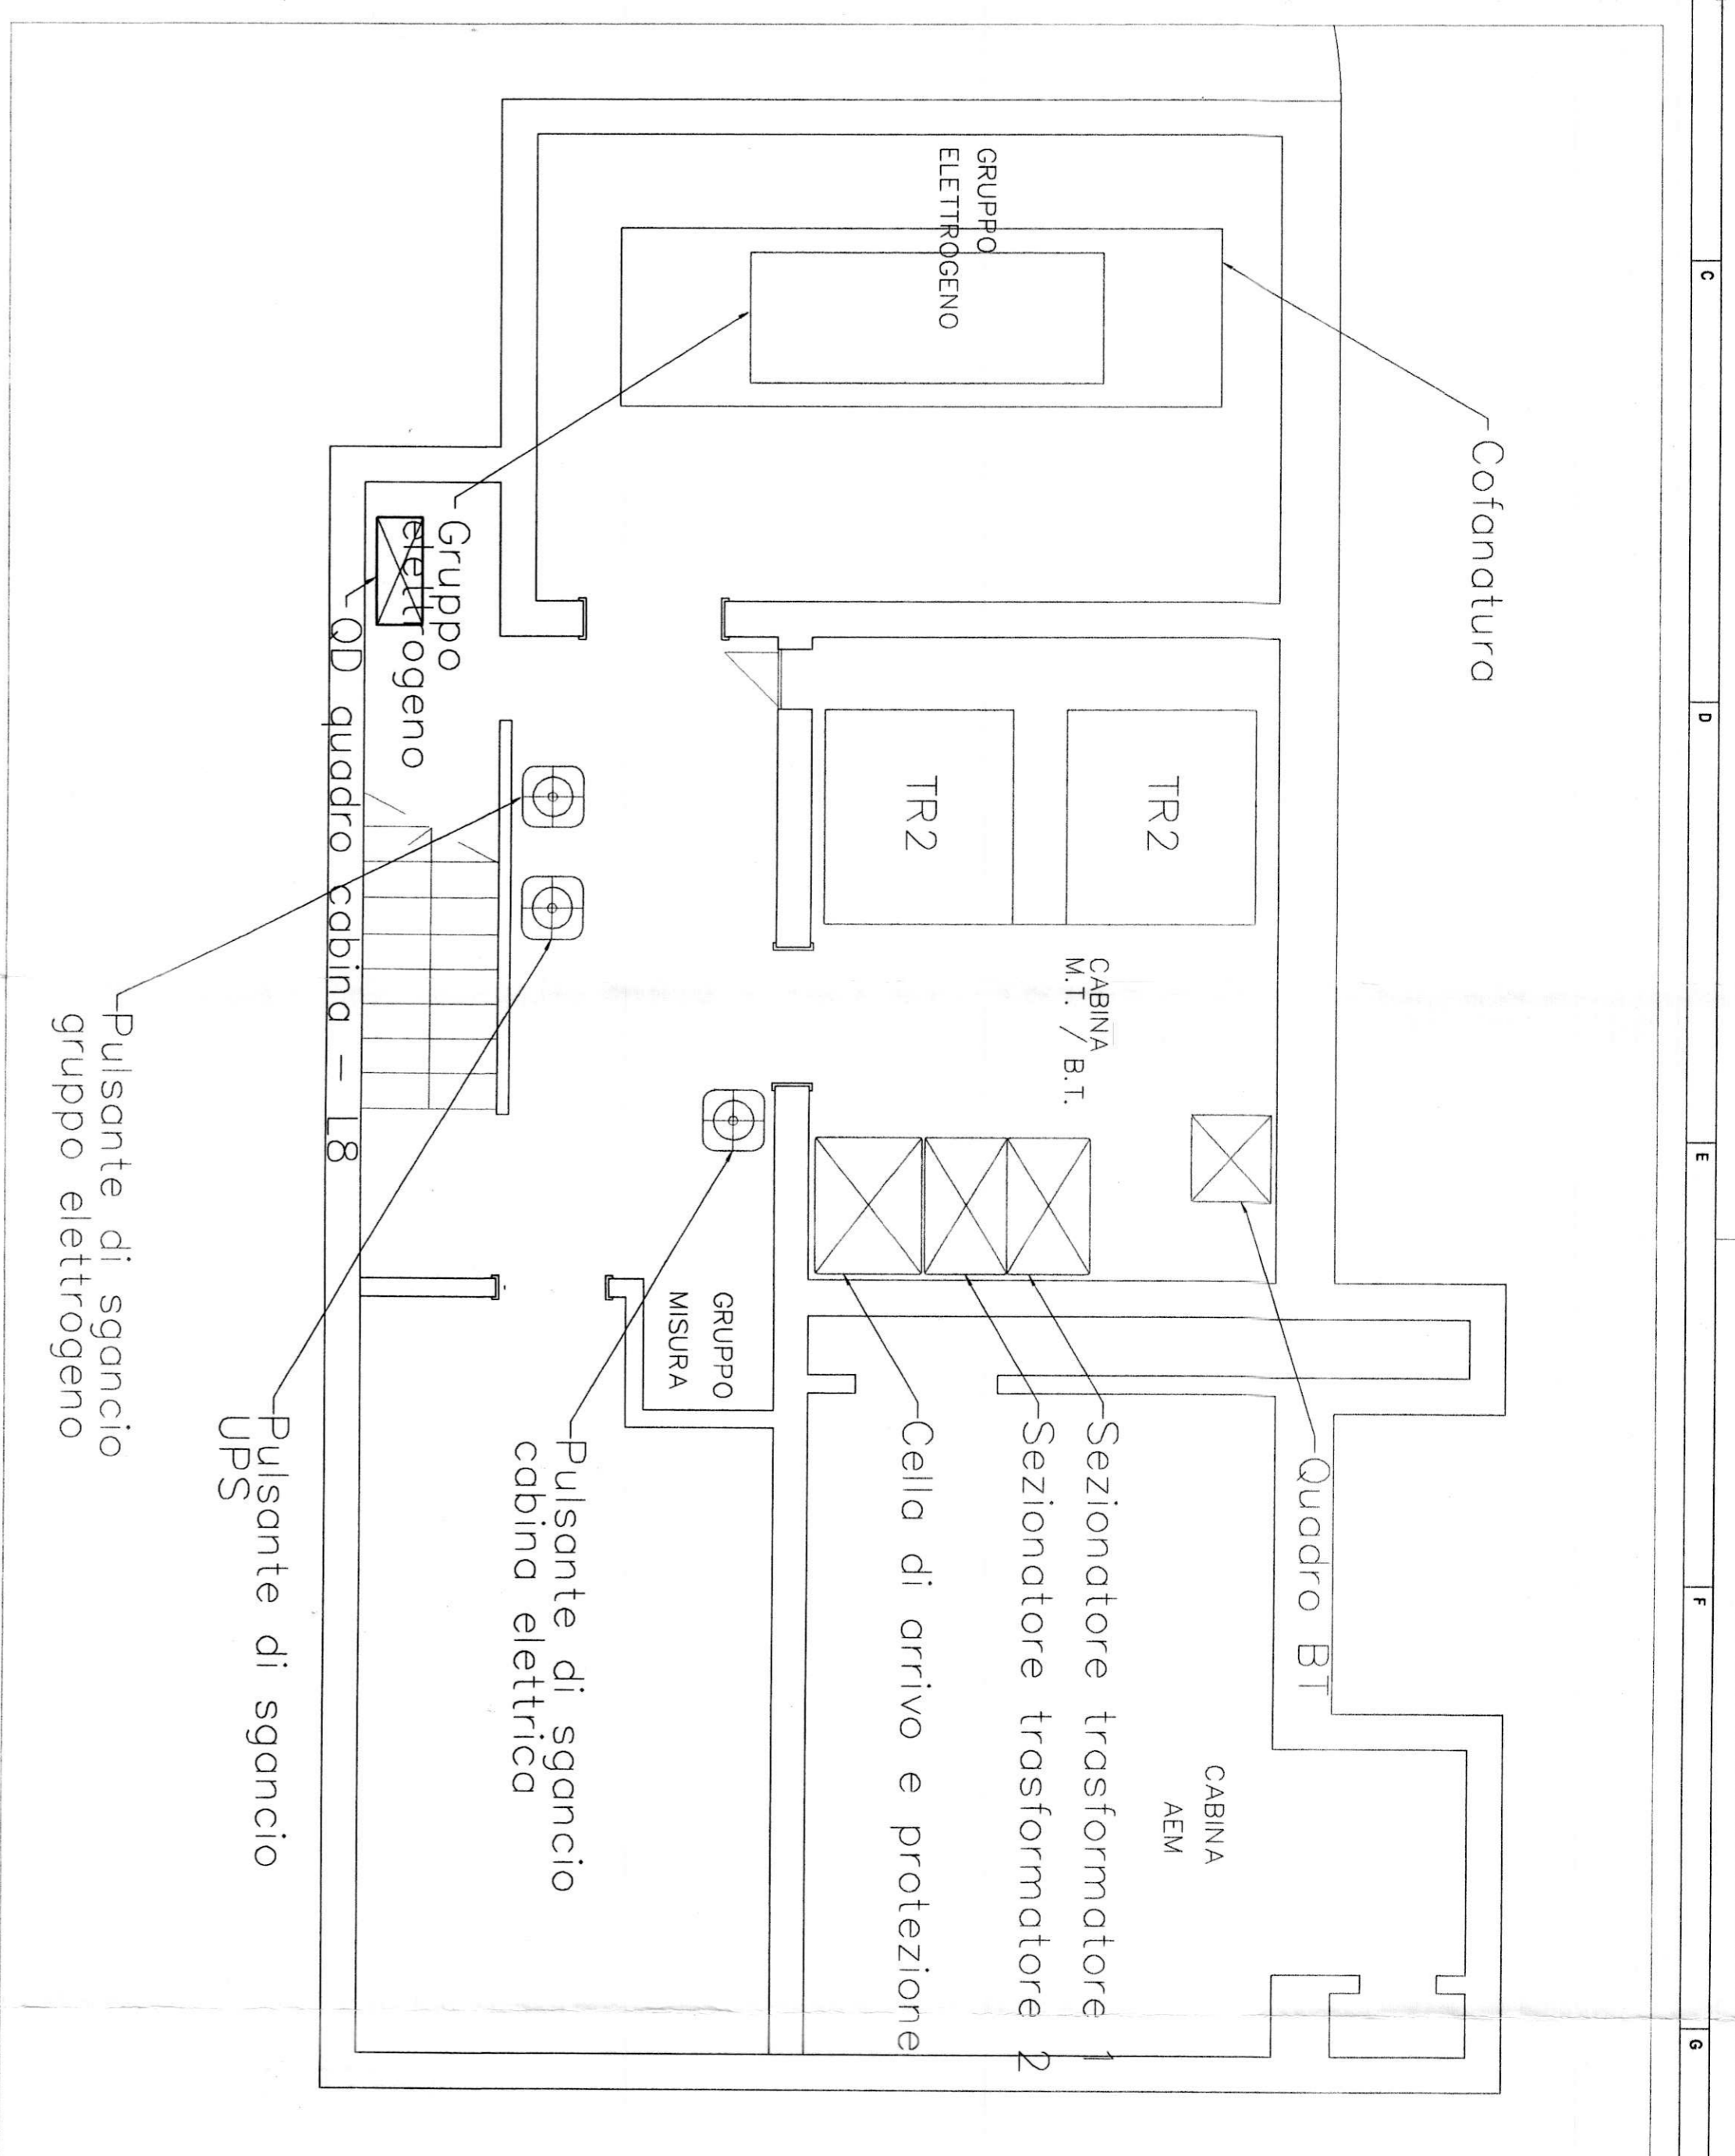

Simbolo	Significato
	Quadro elettrico
	Pulsante di sgancio
	Nodo equipotenziale
	Dispersore di terra
	Preso telefonica

5912 N
Sistemazione
documenti
edifici
SIRI