N.B.:

- L'IMPIANTO DI ILLUMINAZIONE DEL VANO CORSE DI OGNI SINGOLO ASCENSORE E' DOTATO DI LAMPADA FLUORESCENTE COMPATTA - 1x18W AVENTE GRADO DI PROTEZIONE MINIMO IP44 AD OGNI PIANO DI FERMATA E DUE DEVIATORI ALLE DUE ESTREMITA' DEI VANI CORSA.

- TALE IMPIANTO E' DERIVATO DAL QUADRO ELETTRICO DEL RELATIVO ASCENSORE

N.B.:

- TUTTI GLI APPARECCHI ILLUMINANTI INCASSATI NEL CONTROSOFFITTO SONO DERIVATI TRAMITE TUBAZIONE IN PVC ø20mm A SOFFITTO CON CAVO FROR 3G2.5mmq.
- GLI APPARECCHI ILLUMINANTI DI EMERGENZA SONO ALIMENTATI DAL CIRCUITO DAL QUALE SONO DERIVATI GLI APPARECCHI DI ILLUMINAZIONE NORMALE CON CAVO FROR 3G2.5mmq.
- GLI APPARECCHI ILLUMINANTI DI EMERGENZA SOPRA LE PORTE SONO DOTATI DI PITTOGRAMMA

N°1 TUBO PVC ø25mm COLONNA MONTANTE LUCE SCALA
2(1x1.5)mmq+PE LUCE SCALA
2(1x1.5)mmq LUCE EMERGENZA
2(1x1.5)mmq COMANDO PULSANTI

N°4 TUBI IN PVC ø32mm
N.5 LINEE 2(1x2.5)mmq – L1/C – LUCE APPELLO
2(1x2.5)mmq – L1/C – LUCE EMERGENZA APPELLO E FILTRO
2(1x2.5)mmq – L2/C – LUCE CIRC.1 UFFICI
2(1x2.5)mmq – L3/C – LUCE CIRC.2 UFFICI
2(1x2.5)mmq – L4/C – LUCE SERVIZI
CONDUTTORE DI PROTEZIONE NO7V-K 1x6mmq COLORE G/V

N°1 TUBO PVC ø25mm COLONNA MONTANTE LUCE SCALA
2(1x2.5)mmq+PE LUCE SCALA
2(1x1.5)mmq LUCE EMERGENZA
2(1x1.5)mmq COMANDO PULSANTI

N°1 TUBO PVC ø25mm COLONNA MONTANTE LUCE SCALA
2(1x2.5)mmq+PE LUCE SCALA
2(1x1.5)mmq LUCE EMERGENZA
2(1x1.5)mmq COMANDO PULSANTI

N.1 TUBO IN PVC ø20mm POSTO SOPRA CONTROSOFFITTO
2(1x2.5)mmq – L3/B – LUCE SERVIZI E SPOGLIATOIO

N°1 CANALINA METALLICA DI DIMENSIONI 300mmX100mm
CAVO FG70R 5G16mmq – Q.E. SALA AUDIOVISIVI PIANO AMMEZZATO
CAVO FG70R 5G16mmq – Q.E. SALA COMPUTER PIANO AMMEZZATO
CAVO FG70R 5G10mmq – Q.E. SALA MUSICA PIANO AMMEZZATO

N.4 LINEE CAVO FG70R 3G2.5mmq – L1/C – LUCE ATRIO
CAVO FROR 3G2.5mmq – L1/B – LUCE EMERGENZA ATRIO
CAVO FROR 3G2.5mmq – L2/B – LUCE UFFICIO
CAVO FROR 3G2.5mmq – L3/B – LUCE SERVIZI E SPOGLIATOIO
CAVO FROR 5G2.5mmq – L4/B – LUCE DEPOSITO
CAVO FROR 3G2.5mmq – L4/B – LUCE EMERGENZA DEPOSITO

CONDUTTORE DI PROTEZIONE NO7V-K 1x16mmq COLORE G/V

QUADRO ELETTRICO
LOCALE
CENTRALE TELEFONICA

QUADRO ELETTRICO
BIBLIOTECA
PIANO AMMEZZATO ZONA "A"

QUADRO ELETTRICO
BIBLIOTECA
PIANO AMMEZZATO ZONA "B"

QUADRO ELETTRICO
SMISTAMENTO UTA

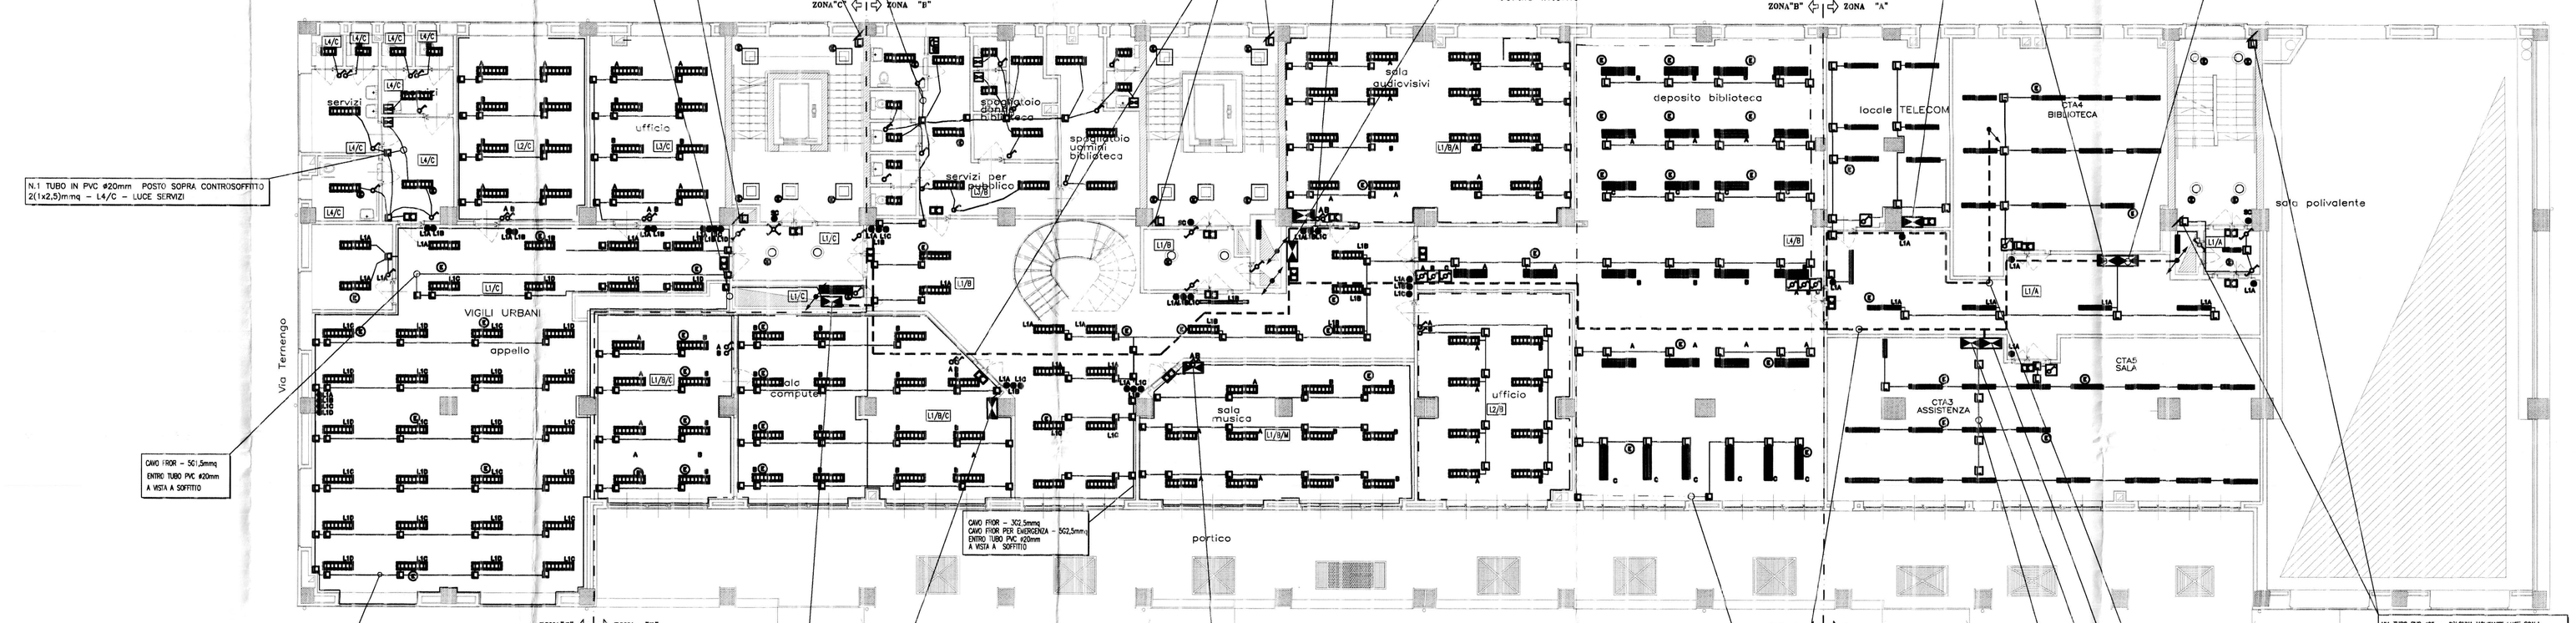

N.1 TUBO IN PVC ø20mm POSTO SOPRA CONTROSOFFITTO
2(1x2.5)mmq – L4/C – LUCE SERVIZI

CAVO FROR – 3G1.5mmq
ENTRO TUBO PVC ø20mm
A VISTA A SOFFITTO

CAVO FROR – 3G1.5mmq
ENTRO TUBO PVC ø20mm
A VISTA A SOFFITTO

CAVO FROR – 3G2.5mmq
CAVO FROR PER EMERGENZA – 3G2.5mmq
ENTRO TUBO PVC ø20mm
A VISTA A SOFFITTO

QUADRO ELETTRICO
VIGILI URBANI
PIANO AMMEZZATO ZONA "C"

QUADRO ELETTRICO
SALA COMPUTER
PIANO AMMEZZATO ZONA "B"

QUADRO ELETTRICO
SALA MUSICA
PIANO AMMEZZATO ZONA "B"

N°1 TUBO IN PVC ø32mm A VISTA
FG7R (3x2.5) – L4/B – LUCE DEPOSITO
FG7R (5x2.5) – L4/B – LUCE EMERGENZA DEPOSITO
PE NO7V-K 1x4mmq COLORE G/V

N1 TUBO IN PVC ø32mm A VISTA
4(1x2.5)mmq+PE – LUCE

QUADRO ELETTRICO
C.T.A.3
PRIMARIO UFFICI ASSISTENZA

QUADRO ELETTRICO
C.T.A.5
SALA POLIVALENTE

N°1 CANALINA METALLICA DI DIMENSIONI CANALINA 150x75mm DOTATA DI SETTO SEPARATORE. CONTENENTE
LINEA FG7R 3,5(1x95)+PE– Q.E. C.T.A.4 BIBLIOTECA

N°1 CANALINA METALLICA DI DIMENSIONI CANALINA 500x100mm CONTENENTE:
LINEA FG7R 3,5 (1x240)+PE – Q.E. SMISTAMENTO C.T.A. PIANO AMMEZZATO
LINEA FG7R 3,5(1x50)+PE– Q.E. C.T.A.3 PRIMARIO UFFICI ASSISTENZA
LINEA FG7R 3,5(1x50)+PE– Q.E. C.T.A.5 SALA POLIVALENTE
CAVO FG70R 5G6mmq – Q.E. BIBLIOTECA PIANO AMMEZZATO ZONA "A"
CAVO FG70R 5G6mmq – Q.E. LOCALE CENTRALE TELEFONICA
N°2 LINEE CAVO FROR 3G2.5mmq – L1/A – LUCE ATRIO
CAVO FROR 3G2.5mmq – L1/A – LUCE EMERGENZA ATRIO

CONDUTTORE DI PROTEZIONE NO7V-K 1x6mmq COLORE G/V

N°1 TUBO PVC ø25mm COLONNA MONTANTE LUCE SCALA
2(1x2.5)mmq+PE LUCE SCALA
2(1x1.5)mmq LUCE EMERGENZA
2(1x1.5)mmq COMANDO PULSANTI

LEGENDA

SIMBOLO	DESCRIZIONE
	QUADRO ELETTRICO (SIMBOLO GENERALE)
	INTERRUTTORE UNIPOLARE COMPLETO DI SCATOLA DA INCASSO, SUPPORTO, PLACCA DI FINITURA E FRUITO – TUBAZIONE IN PVC ø20 CONDUTTORE NO7V-K 2(1x1.5mmq) MARCA LEGRAND SERIE VELA
	PULSANTE UNIPOLARE COMPLETO DI SCATOLA DA INCASSO, SUPPORTO, PLACCA DI FINITURA E FRUITO – TUBAZIONE IN PVCø20 CONDUTTORE NO7V-K 2(1x1.5mmq) MARCA LEGRAND SERIE VELA
	INTERRUTTORE UNIPOLARE COMPLETO DI SCATOLA DA INCASSO, SUPPORTO, PLACCA ESTERNA GRADO DI PROTEZIONE IP44 E FRUITO – TUBAZIONE IN PVCø20 CONDUTTORE NO7V-K 2(1x1.5mmq) – MARCA LEGRAND SERIE VELA
	APPARECCHIO ILLUMINANTE FLUORESCENTE POTENZA 2X18W GRADO DI PROTEZIONE IP44 MARCA DISANO MODELLO HYDRO
	APPARECCHIO ILLUMINANTE FLUORESCENTE POTENZA 1X36W GRADO DI PROTEZIONE IP44 MARCA DISANO MODELLO HYDRO
	APPARECCHIO ILLUMINANTE FLUORESCENTE POTENZA 2X36W GRADO DI PROTEZIONE IP44 MARCA DISANO MODELLO HYDRO
	APPARECCHIO ILLUMINANTE FLUORESCENTE A SOSPENSIONE POTENZA 2X35W CON SCHERMO ANTIRIFLESSO DARKLIGHT POSIZIONATO P.p.f. MODELLO TRILUX 5931IIPX
	APPARECCHIO ILLUMINANTE FLUORESCENTE A SOSPENSIONE POTENZA 2X36W MODELLO TRILUX 3331MS/49
	STRUTTURA ILLUMINANTI FLUORESCENTE A SOSPENSIONE POTENZA 2X24W CON SCHERMO ANTIRIFLESSO DARKLIGHT MODELLO TRILUX 5931IIPX
	STRUTTURA ILLUMINANTI FLUORESCENTE A SOSPENSIONE POTENZA 2X24W CON SCHERMO ANTIRIFLESSO DARKLIGHT MODELLO TRILUX 5961IIPX TCT/26
	APPARECCHIO ILLUMINANTE FLUORESCENTE DI EMERGENZA 1X18W IN ESECUZIONE DA PARETE DA POSIZIONARE AL DI SOPRA DELLE PORTE DI USCITA AUTONOMIA 1h – MARCA OVA
	APPARECCHIO ILLUMINANTE FLUORESCENTE DI EMERGENZA 1X18W IN ESECUZIONE DA PARETE AUTONOMIA 1h – MARCA OVA
	GRUPPO AUTONOMO DI EMERGENZA DA INSERIRE ALL'INTERNO DELLE APPARECCHIATURE ILLUMINANTI FLUORESCENTI UTILIZZATE PER L'ILLUMINAZIONE NORMALE
	LUCE SCALE STATUS ALLIGHT 50 2 X 24 W + 1X 18 IN EMERGENZA
	TENSO GRADI RETINATO AL 250 W ORIENTABILE O SIMILARE
	APPARECCHIO ILLUMINANTE A PLAFONE CON LAMPADA ALO IODURI POTENZA 70W MODELLO GUZZINI 4353
	APPARECCHIO ILLUMINANTE DA PALO POTENZA 400W CON LAMPADA NA-AP COMPLETO DI PALO ALTEZZA 1.5m MODELLO GUZZINI 4353
	PROIETTORE SIMMETRICO 1584 AGADIR JM-TS 150 W GRADO DI PROTEZIONE IP65
	APPARECCHIO ILLUMINANTE A SOSPENSIONE INSTALLATO AD H=270cm DOTATO DI LAMPADE FL 2x58W E COMPLETO DI SCHERMO LAMELLARE IN ALLUMINIO SEMISPECULARE ANTIRIFLUSSO E CABLAGGIO ELETTRONICO FLY STATUS ALLIGHT

COOPERATIVA CELLINI Impianti tecnologici

CSQ

Soc. Coop. a r.l.
Sede legale e amministrativa
59100 PRATO – Via del Lazzeretto, 92
Tel. 0574-55911 Fax 0374-559155
codice fiscale 01466713488
partita IVA 00259230977

REVISIONE	FILE:	REDAZIONE:	VERIFICA:	APPROVAZIONE:
	EL11.dwg			

DESCRIZIONE:
IMPIANTO ELETTRICO

CITTA' DI TORINO
VICEDIREZIONE GENERALE
SERVIZI TECNICI E PATRIMONIO
D04 – DIVISIONE EDIFICI MUNICIPALI

SETTORE B–RISTRUTTURAZIONI E
NUOVI EDIFICI MUNICIPALI

Circ.6 – EX STABILIMENTO CEAT – Via Leoncavallo 25
Ristrutturazione ad uso sociale, anagrafe, sede VV.UU., biblioteca

Gruppo di progettazione
arch. Dario Sardi
arch. Antonella Marchetti
geom. Guido Guarini
sig. Ugo Martinico
geom. Andrea Milano
p.i. Giacomo Guastavigna
p.i. Mauro Raimondo
ing. Antonio D'Arpa
sig. Dario Costa
geom. Roberto Iottero

Responsabile del procedimento e
Dirigente Settore Tecnico
arch. Dario Sardi

Progetto architettonico:
ar.h. Dario Sardi
ar.h. Antonella Marchetti

Progetto strutturale:
ing. Paolo Bormida
ing. Ermanno Pivetta

Impianto termico – idrico:
p.i. Giacomo Guastavigna
p.i. Mauro Raimondo

Impianto elettrico:
ing. Antonio D'Arpo

Impianto sprinklernato a gas inert
ing. Salvatore Call Quaglia

ORDINE DEGLI INGEGNERI PROVINCIA DI PISTOIA

AS – BUILT

OGGETTO
IMPIANTO D'ILLUMINAZIONE
PIANTA PIANO AMMEZZATO

NOME-FILE: Scala Plot 1=1
RIFERIMENTO
SCALA 1:100

RIV.	MODIFICHE	DATA	DISEGNATORI
0	AS–BUILT	GIUGNO 2005	
1			
2			
3			
4			
5			

ELABORATO
EL/11