N°9 TUBI IN PVC ø32mm POSTI SOPRA CONTROSOFFITTO
N.3 LINEE 2(1x2.5)mmq – L1 – LUCE CIRC.1 BIBLIOTECA
2(1x2.5)mmq – L1 – LUCE EMERGENZA CIRC.1 BIBLIOTECA
N.3 LINEE 2(1x2.5)mmq – L2 – LUCE CIRC.2 BIBLIOTECA
2(1x2.5)mmq – L2/B – LUCE EMERGENZA CIRC.2 BIBLIOTECA
N.3 LINEE 2(1x2.5)mmq – L3 – LUCE CIRC.3 BIBLIOTECA

N.3 LINEE 2(1x2.5)mmq – L4 – LUCE CIRC.4 BIBLIOTECA

N.6 LINEE 2(1x2.5)mmq – L5 – LUCE CIRC.5 BIBLIOTECA
2(1x2.5)mmq – L5 – LUCE EMERGENZA CIRC.5 BIBLIOTECA
N.3 LINEE 2(1x2.5)mmq – L6 – LUCE CIRC.6 BIBLIOTECA
2(1x2.5)mmq – L6 – LUCE EMERGENZA CIRC.6 BIBLIOTECA
N.3 LINEE 2(1x2.5)mmq – L7 – LUCE CIRC.7 BIBLIOTECA
2(1x2.5)mmq – L7 – LUCE EMERGENZA CIRC.7 BIBLIOTECA
N.3 LINEE 2(1x2.5)mmq – L8 – LUCE CIRC.8 BIBLIOTECA

N.3 LINEE 2(1x2.5)mmq – L9 – LUCE CIRC.9 BIBLIOTECA

N.6 LINEE 2(1x2.5)mmq – L10 – LUCE CIRC.10 BIBLIOTECA
2(1x2.5)mmq – L10 – LUCE EMERGENZA CIRC.10 BIBLIOTECA
N.3 LINEE 2(1x2.5)mmq – L11 – LUCE CIRC.11 ATRIO
2(1x2.5)mmq – L11 – LUCE EMERGENZA CIRC.11 ATRIO
2(1x2.5)mmq – L12 – LUCE CIRC.12 CORRIDOIO
2(1x2.5)mmq – L13 – LUCE CIRC.13 SCALA BIBLIOTECA
2(1x2.5)mmq – L13 – LUCE EMERGENZA CIRC.13 SCALA
4(1x2.5)mmq – L14 – LUCE UFFICI
2(1x2.5)mmq – L15 – LUCE SERVIZI
2(1x2.5)mmq – L16 – LUCE FILTRO
2(1x2.5)mmq – L11 – LUCE GIARDINO
CONDUTTORE DI PROTEZIONE N07V-K 1x6mmq COLORE G/V

DISTRIBUZIONE AL INTERNO DELLE VIE CAVI SOTTOQCITATE A PAVIMENTO
4(1x6)mmq – Q.E. ATTIVITA' 1 PIANO PRIMO
4(1x6)mmq – Q.E. ATTIVITA' 2 PIANO PRIMO
4(1x6)mmq – Q.E. ZONA RAGAZZI PIANO PRIMO
4(1x6)mmq – FM1/B – F.M. CIRC.1 BIBLIOTECA
4(1x6)mmq – FM2/B – F.M. CIRC.2 BIBLIOTECA
4(1x6)mmq – FM3/B – F.M. CIRC.3 BIBLIOTECA
4(1x6)mmq – FM4/B – F.M. CIRC.4 BIBLIOTECA
4(1x6)mmq – FM5/B – F.M. CIRC.5 BIBLIOTECA
4(1x6)mmq – FM6/B – F.M. CIRC.6 BIBLIOTECA
4(1x4)mmq – FM7/B – F.M. PRESE DI SERVIZIO
2(1x4)mmq – FM8/B – ALIMENTAZIONE FAN COIL NORD
2(1x4)mmq – FM9/B – F.M. ATRIO
4(1x4)mmq – FM10/B – F.M. PRESE FOTOCOPIATRICI
4(1x4)mmq – FM11/B – F.M. UFFICI
4(1x4)mmq – FM13/B – F.M. ASCIUGAMANI
2(1x4)mmq – FM30/B – ALIMENTAZIONI FAN COIL SUD
4(1x4)mmq – FM21/B – FM ZONA BAR

CONDUTTORE DI PROTEZIONE N07V-K 1G6mmq

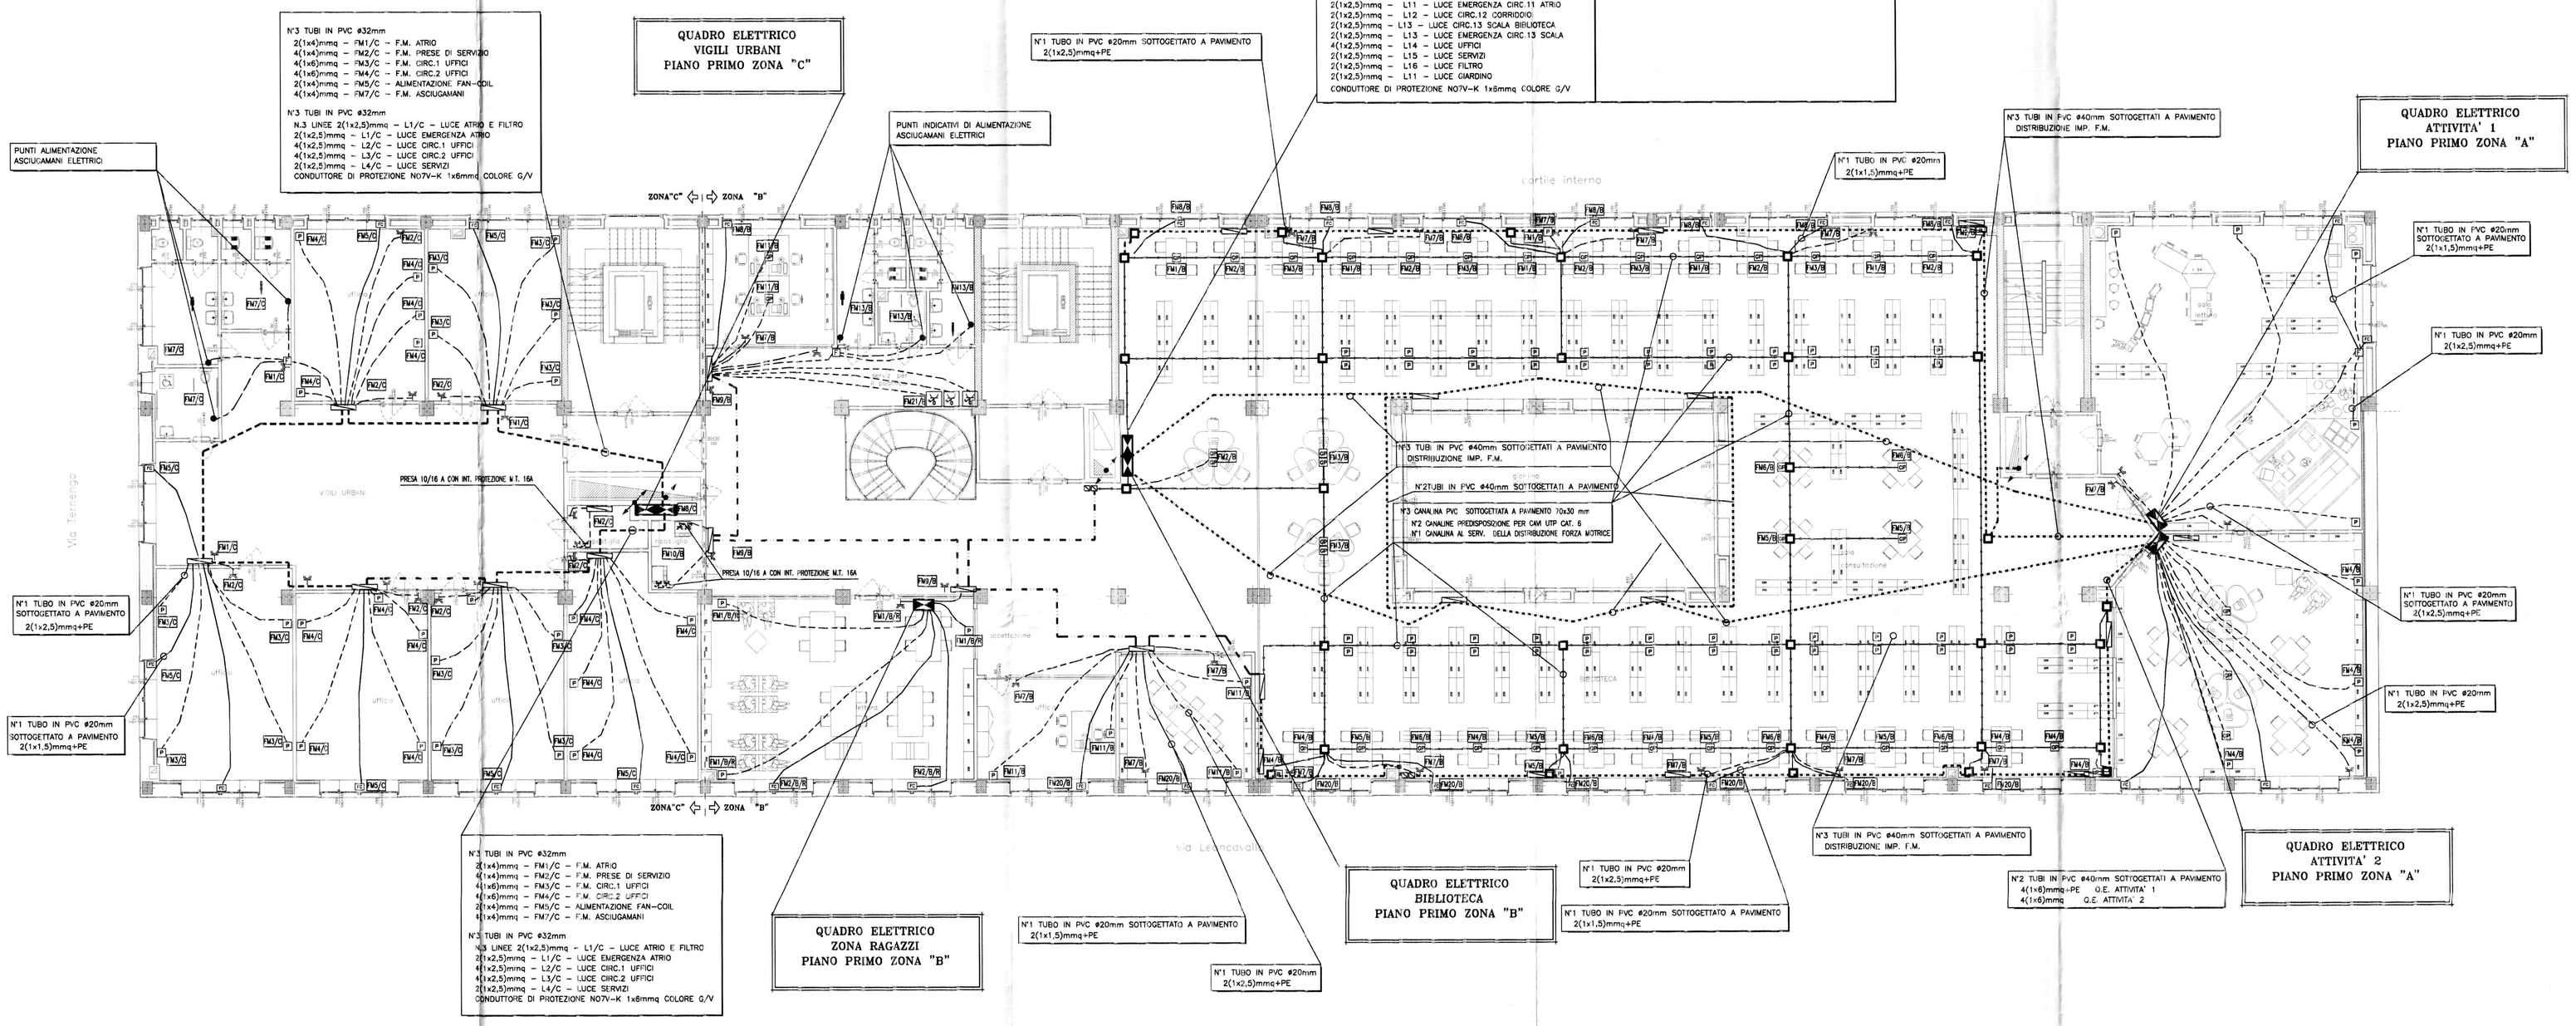

LEGENDA

SIMBOLO	DESCRIZIONE
	QUADRO ELETTRICO (SIMBOLO GENERALE)
	PRESA F.M. DI SERVIZIO COMPLETA DI SCATOLA DA INCASSO, SUPPORTO, PLACCA DI FINITURA FRUTTO 10/16A LINEARE TUBO PVC#20 CONDUTTORE N07V-K 2(1x2.5mmq)+PE
	PRESA F.M. DI SERVIZIO COMPLETA DI SCATOLA DA INCASSO, SUPPORTO, PLACCA DI FINITURA FRUTTO SCHUKO TUBO PVC#20 CONDUTTORE N07V-K 2(1x2.5mmq)+PE
	GRUPPO PRESE F.M. COMPLETA DI SCATOLA DA INCASSO, SUPPORTO, PLACCA DI FINITURA N°2 PRESE SCHUKO, N°1 PRESA LINEARE 10/16A E N°1 INT. AUTOM. In=10A TUBO PVC#20 CONDUTTORE N07V-K 2(1x2.5mmq)+PE
	GRUPPO PRESE F.M. COMPLETA DI TORRETTA A PAVIMENTO, SUPPORTO, PLACCA DI FINITURA N°2 PRESE SCHUKO, N°1 PRESA LINEARE 10/16A E N°1 INT. AUTOM. In=10A TUBO PVC#20 CONDUTTORE N07V-K 2(1x2.5mmq)+PE
	PRESA FAN COIL COMPLETO DI SCATOLA DA INCASSO, SUPPORTO, PLACCA DI FINITURA FRUTTO 10/16A LINEARE TUBO PVC#20 CONDUTTORE N07V-K 2(1x2.5mmq)+PE
	SCATOLA DI DERIVAZIONE A PIU SCOMPARTI L/FM/TV/TD/DS/R/S
	SCATOLA DI DERIVAZIONE IMPIANTO FORZA MOTRICE IN ESECUZIONE INCASSATA E/O A VISTA
	POZZETTO RIMPITRATTA INCASSATO A PAVIMENTO PER DISTRIBUZIONE F.M. / DATI
	N.3 CANALI IN PVC DIMENSIONI 70x30mm POSATI SOTTO PAVIMENTO PER DISTRIBUZIONE F.M. / DATI
	PERCERSO INDICATIVO DORSALE
	COLONNA MONTANTE ASCENDENTE / DISCENDENTE / PASSANTE
	PRESA CEE 2P+T 16A 250V INTERBLOCCATA CON FUSIBILI CON GRADO DI PROTEZIONE IP44
P	SCATOLA A TERRA PER PREDISPOSIZIONE: GRUPPO PRESE F.M. COMPLETA DI TORRETTA A PAVIMENTO, SUPPORTO, PLACCA DI FINITURA N°2 PRESE SCHUKO, N°1 PRESA LINEARE 10/16A E N°1 INT. AUTOM. In=10A TUBO PVC#20 CONDUTTORE N07V-K 2(1x2.5mmq)+PE

COOPERATIVA CELLINI Impianti tecnologici
CSQ
Soc. Coop a r.l.
Sede legale e amministrativa
51100 PRATO – Via del Lazzeretto, 92
Tel. 0574-55911 Fax 0574-559155
codice fiscale 01466710488
partita IVA 00219230977

REVISIONE	FILE:	REDAZIONE	VERIFICA	APPROVAZIONE
	EL17.dwg			

DESCRIZIONE: IMPIANTO ELETTRICO

CITTA' DI TORINO

VICEDIREZIONE GENERALE
SERVIZI TECNICI E PATRIMONIO

D04 – DIVISIONE EDIFICI MUNICIPALI

SETTORE B–RISTRUTTURAZIONI E NUOVI EDIFICI MUNICIPALI

Circ.6 – EX STABILIMENTO CEAT – Via Leoncavello 23
Ristrutturazione ad uso sociale, anagrafe, sede VV.UU., biblioteca

Gruppo di progettazione
arch. Dario Sardi
arch. Antonella Marchetti
geom. Roberto Martini
sig. Vito Martino
p.i. Andrea Milano
p.i. Giacomo Guastavigna
p.i. Mauro Raimondo
ing. Antonio D'Arpa
sig. Dario Costa
geom. Roberto Sottero

Responsabile del procedimento e Dirigente Settore Tecnico
arch. Dirio Sardi

Progetto architettonico:
arch. Dario Sardi
arch. Antonella Marchetti

Progetto strutturale:
ing Paolo Bormida
ing Ermanno Piretta

Impianto termico - idrico:
p.i. Giacomo Guastavigna
p.i. Mauro Raimondo

Impianto elettrico:
ing Antonio D'Arpa

Impianto sganciamento a gas inerte
ing Salvatore Call Quaglia

ORDINE DEGLI INGEGNERI PISTOIA
DOTTORE INGEGNERE Sezione A n. 1

AS – BUILT

OGGETTO
IMPIANTO DISTRIBUZIONE FORZA MOTRICE
PIANTA PIANO PRIMO

NOME-FILE | Scala Plot 1=1
RIFERIMENTO
SCALA 1:100

RIV	MODIFICHE	DATA	DISEGNATORE
0	AS–BUILT	GIUGNO 2005	
1			
2			
3			
4			
5			

ELABORATO
EL/17