N.B.:

L'IMPIANTO DI ILLUMINAZIONE DEL VANO CORSE DI OGNI SINGOLO ASCENSORE E' DOTATO DI LAMPADA FLUORESCENTE COMPATTA 1x18W AVENTE GRADO DI PROTEZIONE MINIMO IP44 AD OGNI PIANO DI FERMATA E DUE DEVIATORI ALLE DUE ESTREMITA' DEI VANI CORSA

- TALE IMPIANTO E' DERIVATO DAL QUADRO ELETTRICO DEL RELATIVO ASCENSORE

N.B.:

- TUTTE LE PRESE F.M. 2P+T 16A SONO DERIVATE DALLA DORSALI TRAMITE TUBAZIONE IN PVC RIGIDO, Ø20mm E CAVO NO7V-K AVENTE SEZIONI: 2(1x2.5)mmq+PE.
- TUTTI GLI APPARECCHI ILLUMINANTI INCASSATI NEL CONTROSOFFITTO SONO DERIVATI TRAMITE TUBAZIONE IN PVC Ø20mm DIRETTAMENTE, CON BREVE PASSAGGIO IN TUBAZIONE FINO A SOPRA IL CONTROSOFFITTO, CON CAVO FROR 300/500V.
- GLI APPARECCHI ILLUMINANTI DI EMERGENZA SOPRA LE PORTE SONO DOTATI DI PITTOGRAMMA
- GLI ESTRATTORI D'ARIA SONO COMPLETI DI TEMPORIZZATORE INCORPORATO E SONO DERIVATI DAL CIRCUITO LUCE DEL LOCALE D'INSTALLAZIONE

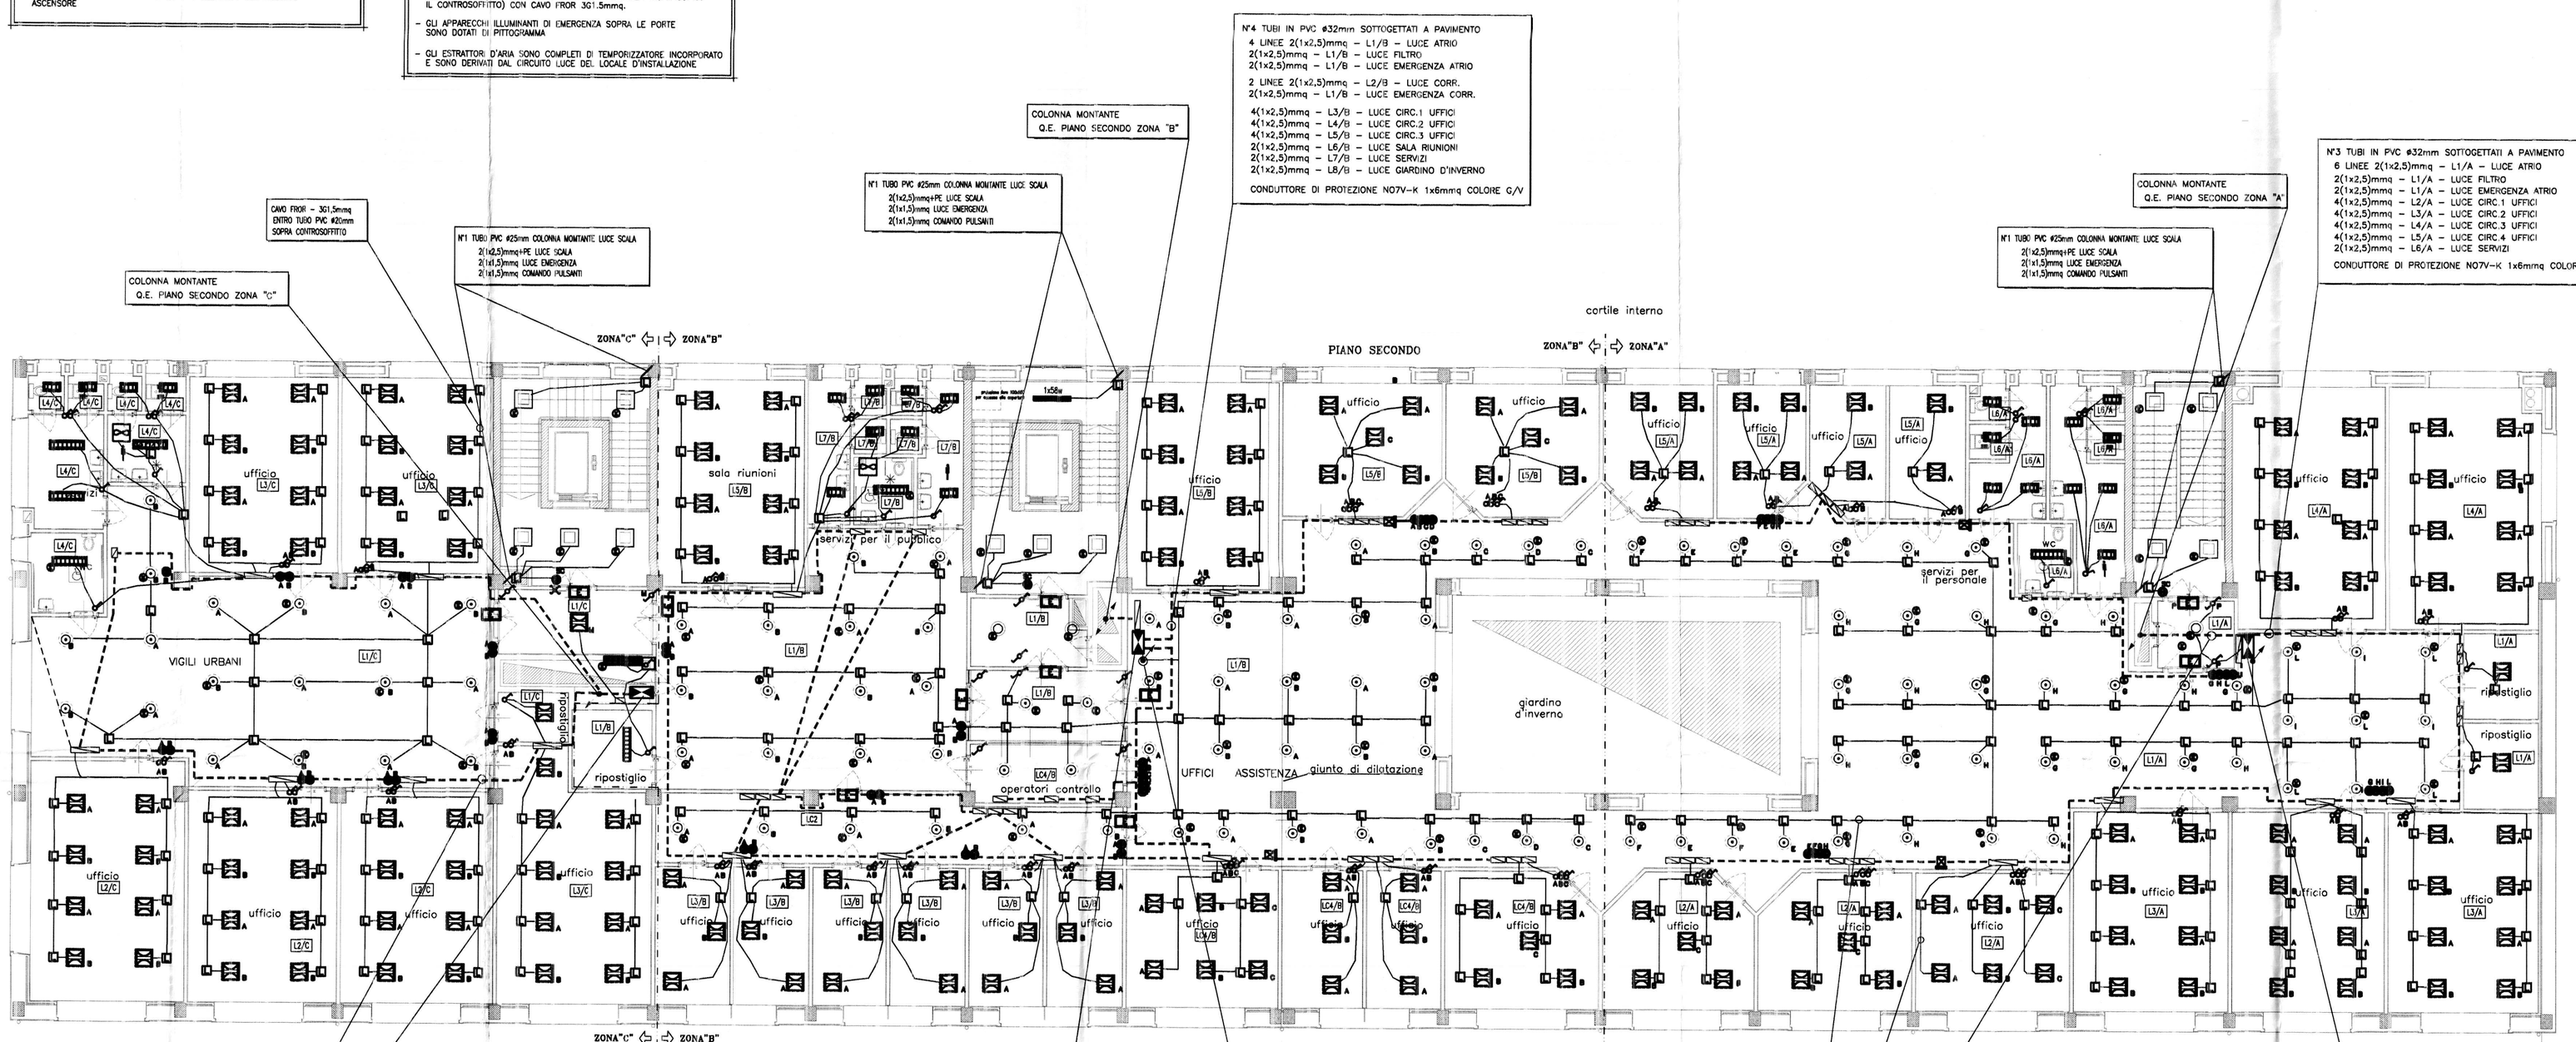

SIMBOLO	DESCRIZIONE
	QUADRO ELETTRICO (SIMBOLO GENERALE)
	INTERRUTTORE UNIPOLARE COMPLETO DI SCATOLA DA INCASSO, SUPPORTO, PLACCA DI FINITURA E FRUTTO – TUBAZIONE IN PVC Ø20 CONDUTTORE NO7V-K 2(1x1.5mmq)
	DEVIATORE COMPLETO DI SCATOLA DA INCASSO, SUPPORTO, PLACCA DI FINITURA E FRUTTO – TUBAZIONE IN PVC Ø20 CONDUTTORE NO7V-K 2(1x1.5mmq)
	INVERITTORE COMPLETO DI SCATOLA DA INCASSO, SUPPORTO, PLACCA DI FINITURA E FRUTTO – TUBAZIONE IN PVC Ø20 CONDUTTORE NO7V-K 2(1x1.5mmq)
	INTERRUTTORE UNIPOLARE COMPLETO DI SCATOLA DA PARETE AVENTE GRADO DI PROTEZIONE MINIMO IP44, SUPPORTO, PLACCA DI FINITURA E FRUTTO – TUBAZIONE IN PVC Ø20 CONDUTTORE NO7V-K 2(1x1.5mmq)
	DEVIATORE COMPLETO DI SCATOLA DA PARETE AVENTE GRADO DI PROTEZIONE MINIMO IP44, SUPPORTO, PLACCA DI FINITURA E FRUTTO – TUBAZIONE IN PVC Ø20 CONDUTTORE NO7V-K 2(1x1.5mmq)
	PULSANTE UNIPOLARE LUMINOSO COMPLETO DI SCATOLA DA INCASSO, SUPPORTO, PLACCA DI FINITURA E FRUTTO – TUBAZIONE IN PVC Ø20 CONDUTTORE NO7V-K 2(1x1.5mmq)
	APPARECCHIO ILLUMINANTE DA INCASSO NEL CONTROSOFFITTO DOTATO DI LAMPADE 2X55W COMPATTA CON SCHERMO PER LUCE INDIRETTA E CABLAGGIO ELETTRONICO
	APPARECCHIO ILLUMINANTE DA INCASSO NEL CONTROSOFFITTO DOTATO DI LAMPADE FLC 2X26W FILIPPI IDDEGA 3712
	APPARECCHIO ILLUMINANTE PER INSTALLAZIONE A PLAFONE DOTATO DI LAMPADE FLC 1X32W FILIPPI 3FF 33331/33339
	APPARECCHIO ILLUMINANTE DA INCASSO NEL CONTROSOFFITTO A DOGHE, DOTATO DI LAMPADE FL 2x18W E COMPLETO DI SCHERMO LAMELLARE DISEGNO COMFORT 3061
	APPARECCHIO ILLUMINANTE DA INCASSO NEL CONTROSOFFITTO A DOGHE, DOTATO DI LAMPADE FL 2x36W E COMPLETO DI SCHERMO LAMELLARE DISEGNO COMFORT 3061
	APPARECCHIO ILLUMINANTE A SOSPENSIONE INSTALLATO AD H=270cm DOTATO DI LAMPADE FL 2x36W E COMPLETO DI SCHERMO LAMELLARE IN ALLUMINIO SEMISPECULARE ANTIRIFLESSO E CABLAGGIO ELETTRONICO FILIPPI 3FF 1510
	APPARECCHIO ILLUMINANTE FLUORESCENTE A SOSPENSIONE POTENZA 2X36W CON SCHERMO ANTIRIFLESSO DARKLIGHT POSIZIONATO H=2,40m. P.p.f.
	APPARECCHIO ILLUMINANTE FLUORESCENTE A SOSPENSIONE (TONDO LUCE) POTENZA 1X36W CON SCHERMO LAMELLARE POSIZIONATO H=2,4m. P.p.f.
	APPARECCHIO ILLUMINANTE FLUORESCENTE A PLAFONE/PARETE POTENZA 2X36W AVENTE GRADO DI PROTEZIONE MINIMO IP44
	APPARECCHIO ILLUMINANTE FLUORESCENTE POTENZA 1X36W GRADO DI PROTEZIONE IP44
	APPARECCHIO ILLUMINANTE DA INCASSO NEL CONTROSOFFITTO DOTATO DI LAMPADA DICROICA 1x50W
	LUCE SCALE STATUS ALLLIGHT 50 2 X 24 W + 1X 18 IN EMERGENZA
	APPARECCHIO ILLUMINANTE DI EMERGENZA 1X8W IN ESECUZIONE DA PARETE INSTALLATO SOPRA IL TELAIO DELLE PORTE E DOTATO DI PITTOGRAMMA. AUTONOMIA 2h
	GRUPPO AUTONOMO DI EMERGENZA DA INSERIRE ALL'INTERNO DELLE APPARECCHIATURE ILLUMINANTI FLUORESCENTI UTILIZZATE PER L'ILLUMINAZIONE NORMALE. AUTONOMIA 2h
	ESTRATTORE COMANDATO DAL CIRCUITO LUCE DEL LOCALE DI INSTALLAZIONE; SPEGNIMENTO RITARDATO MEDIANTE TEMPORIZZAZIONE
	SCATOLA DI DERIVAZIONE A PIU SCOMPARTI L/FM/TV/TD/DS/IS/S
	SCATOLA DI DERIVAZIONE IMPIANTO LUCE

COOPERATIVA CELLINI
Impianti tecnologici
CSO
Soc. Coop a r.l.
Sede legale e amministrativa
59100 PRATO – Via del Lazzeretto, 92
Tel. 0574–55911 Fax 0574–559155
codice fiscale 01468710488
partita IVA 00259230977

REVISIONE:	FILE: EL21.dwg	REDAZIONE:	VERIFICA:	APPROVAZIONE:

DESCRIZIONE: IMPIANTO ELETTRICO

CITTA' DI TORINO

VICEDIREZIONE GENERALE
SERVIZI TECNICI E PATRIMONIO
D04 – DIVISIONE EDIFICI MUNICIPALI

SETTORE B–RISTRUTTURAZIONI E NUOVI EDIFICI MUNICIPALI

Circ.6 – EX STABILIMENTO CEAT – Via Leoncavallo 25
Ristrutturazione ad uso sociale, anagrafe, sede VV.UU., biblioteca

Gruppo di progettazione
arch. Dario Sardi
arch. Antonella Marchetti
geom. Guido Giurini
sig. Ugo Marittano
geom. Andrea Milano
p.i. Giacomo Gustavigna
p.i. Mauro Raimondo
ing. Antonio D'Arpa
sig. Dario Costa
geom. Roberto Bottero

Responsabile del procedimento e Dirigente Settore Tecnico
arch. Dario Sardi

Progetto architettonico
arch. Dario Sardi
arch. Antonella Marchetti

Progetto strutturale
ing. Paolo Sermida
ing. Ermanno Piretta

Impianto termico – idrico
p.i. Giacomo Gustavigna
p.i. Mauro Raimondo

Impianto elettrico
ing. Antonio D'Arpa

Impianto sprinkler
ing. Salvatore Call Quaglia

ORDINE DEGLI INGEGNERI della PROVINCIA di PISTOIA

AS – BUILT

OGGETTO

IMPIANTO D'ILLUMINAZIONE
PIANTA PIANO SECONDO

NOME–FILE | Scala Plot: 1=1

RIFERIMENTO

SCALA 1:100

RIV	MODIFICHE	DATA	DISEGNATORE
0	AS–BUILT	GIUGNO 2005	
1			
2			
3			
4			
5			

ELABORATO EL/21