CITTA' DI TORINO

OPERE DI RIQUALIFICAZIONE FUNZIONALE E TECNOLOGICA DEL PALAZZETTO DELLO SPORT "RUFFINI"

PROGETTO ARCHITETTONICO

dott. arch. GIANCARLO PAVONI — ARTECH STUDIO - Torino, via Vittorio Amedeo II n.21
dott. arch. Viviana Camoletto — dott. arch. Enzo Guarino
dott. arch. Marco Conti — geom. Stefano Boracco

PROGETTO STRUTTURE IN ACCIAIO

prof. ing. VITTORIO NASCE' — Torino, c.so Vinzaglio n.16

PROGETTO STRUTTURE IN C.A.

dott. ing. GIANCARLO GRAMONI — ENPA - Torino, c.so Re Umberto n.129
dott. ing. ARNALDO DE BERNARDI — Torino, via Garessio n.41
dott. arch. Matteo Filippi — geom. Alberto Argenteri

PROGETTO IMPIANTI TECNOLOGICI E PREVENZIONE INCENDI

termici e di trattamento aria, di raffrescamento e ventilazione forzata,
elettrici e speciali, di illuminazione, idrosanitari, antincendio e sicurezza

dott. ing. GIANCARLO GRAMONI — ENPA - Torino, c.so Re Umberto n.129
p.i. Alberto Perin

CONSULENZE

Acustica ed analisi termofisica della copertura — Politecnico di Torino, Dipartimento di Energetica
prof. ing. G.V. Fracastoro — dott. ing. L. Giai
prof. ing. M. Masoero — dott. ing. M. Perino

Energetic & Nonconvetional Problems Advice
dott. ing. GIANCARLO GRAMONI
per. ind. ALBERTO PERIN
Corso Re Umberto 129 – TORINO
Tel. (011) 318.60.80

PROGETTO ESECUTIVO

IMPIANTO LUCE PRIVILEGIATA E SICUREZZA PARTICOLARE CORONA

disegno	scala	data
	1:200	MARZO '99 GIU. '02

Visto il responsabile del procedimento dirigente del settore impianti sportivi
dott. ing. GIANCARLO REVELCHIONE

Visto il vice direttore generale servizi tecnici e patrimonio ingegnere capo
dott. ing. GIANBATTISTA QUIRICO

REV.	DESCRIZIONE	DATA
2	REV2–DESC	REV2–DATA
1	AS_BUILT_FINALI	MARZO_2003

D1 **TARDITI** IMPIANTI ELETTRICI D1

COMMITTENTE: *I.T.E.R.*

OGGETTO: IMPIANTO LUCE PRIVILEGIATA E SICUREZZA PARTICOLARE CORONA
7P/E

DATA	DISEGNATORE	N°DIS.
GIUGNO_2002	DSP.	EL_C02
SCALA 1:200	FILE PL–CORONA AGG1–A	

luce semicorona accensione 1.1 a 1.8 – n. 1 cavo FG70R 5G6mmq
luce semicorona accensione 2.1 a 2.8 – n. 1 cavo FG70R 5G6mmq
luce semicorona accensione 3.1 a 3.8 – n. 1 cavo FG70R 5G6mmq
luce corona accensione 1 a 8 – n. 8 cavo FG70R 5G10mmq

CANALINA N.1 – LINEE NORMALI

luce ring accensione 1 a 3 – n. 3 cavo FG70R 5G6mmq
luce tabellone luminoso – n. 1 cavo FG70R 3G10mmq
luce esterna compertura – n. 2 cavo FG70R 3G6mmq
argano corona – n. 1 cavo FG70R 5G6mmq
luce soppalco argano corona – n. 1 cavo FG70R 3G4mmq
prese corona – n. 1 cavo FG70R 5G6mmq
ventilatori sulla sommità – n. 1 cavo RF31 5G16mmq

CANALINA N.2 – LINEE NORMALI

luce corona ill. sicurezza UPS1 – n. 1 cavo RF31 5G4mmq
luce corona ill. sicurezza UPS2 – n. 1 cavo RF31 5G4mmq

CANALINA N.3 – LINEE SICUREZZA

Canalina per impianti speciali quali TV–CC, Audio, ecc.

CANALINA N.4 – IMPIANTI SPECIALI

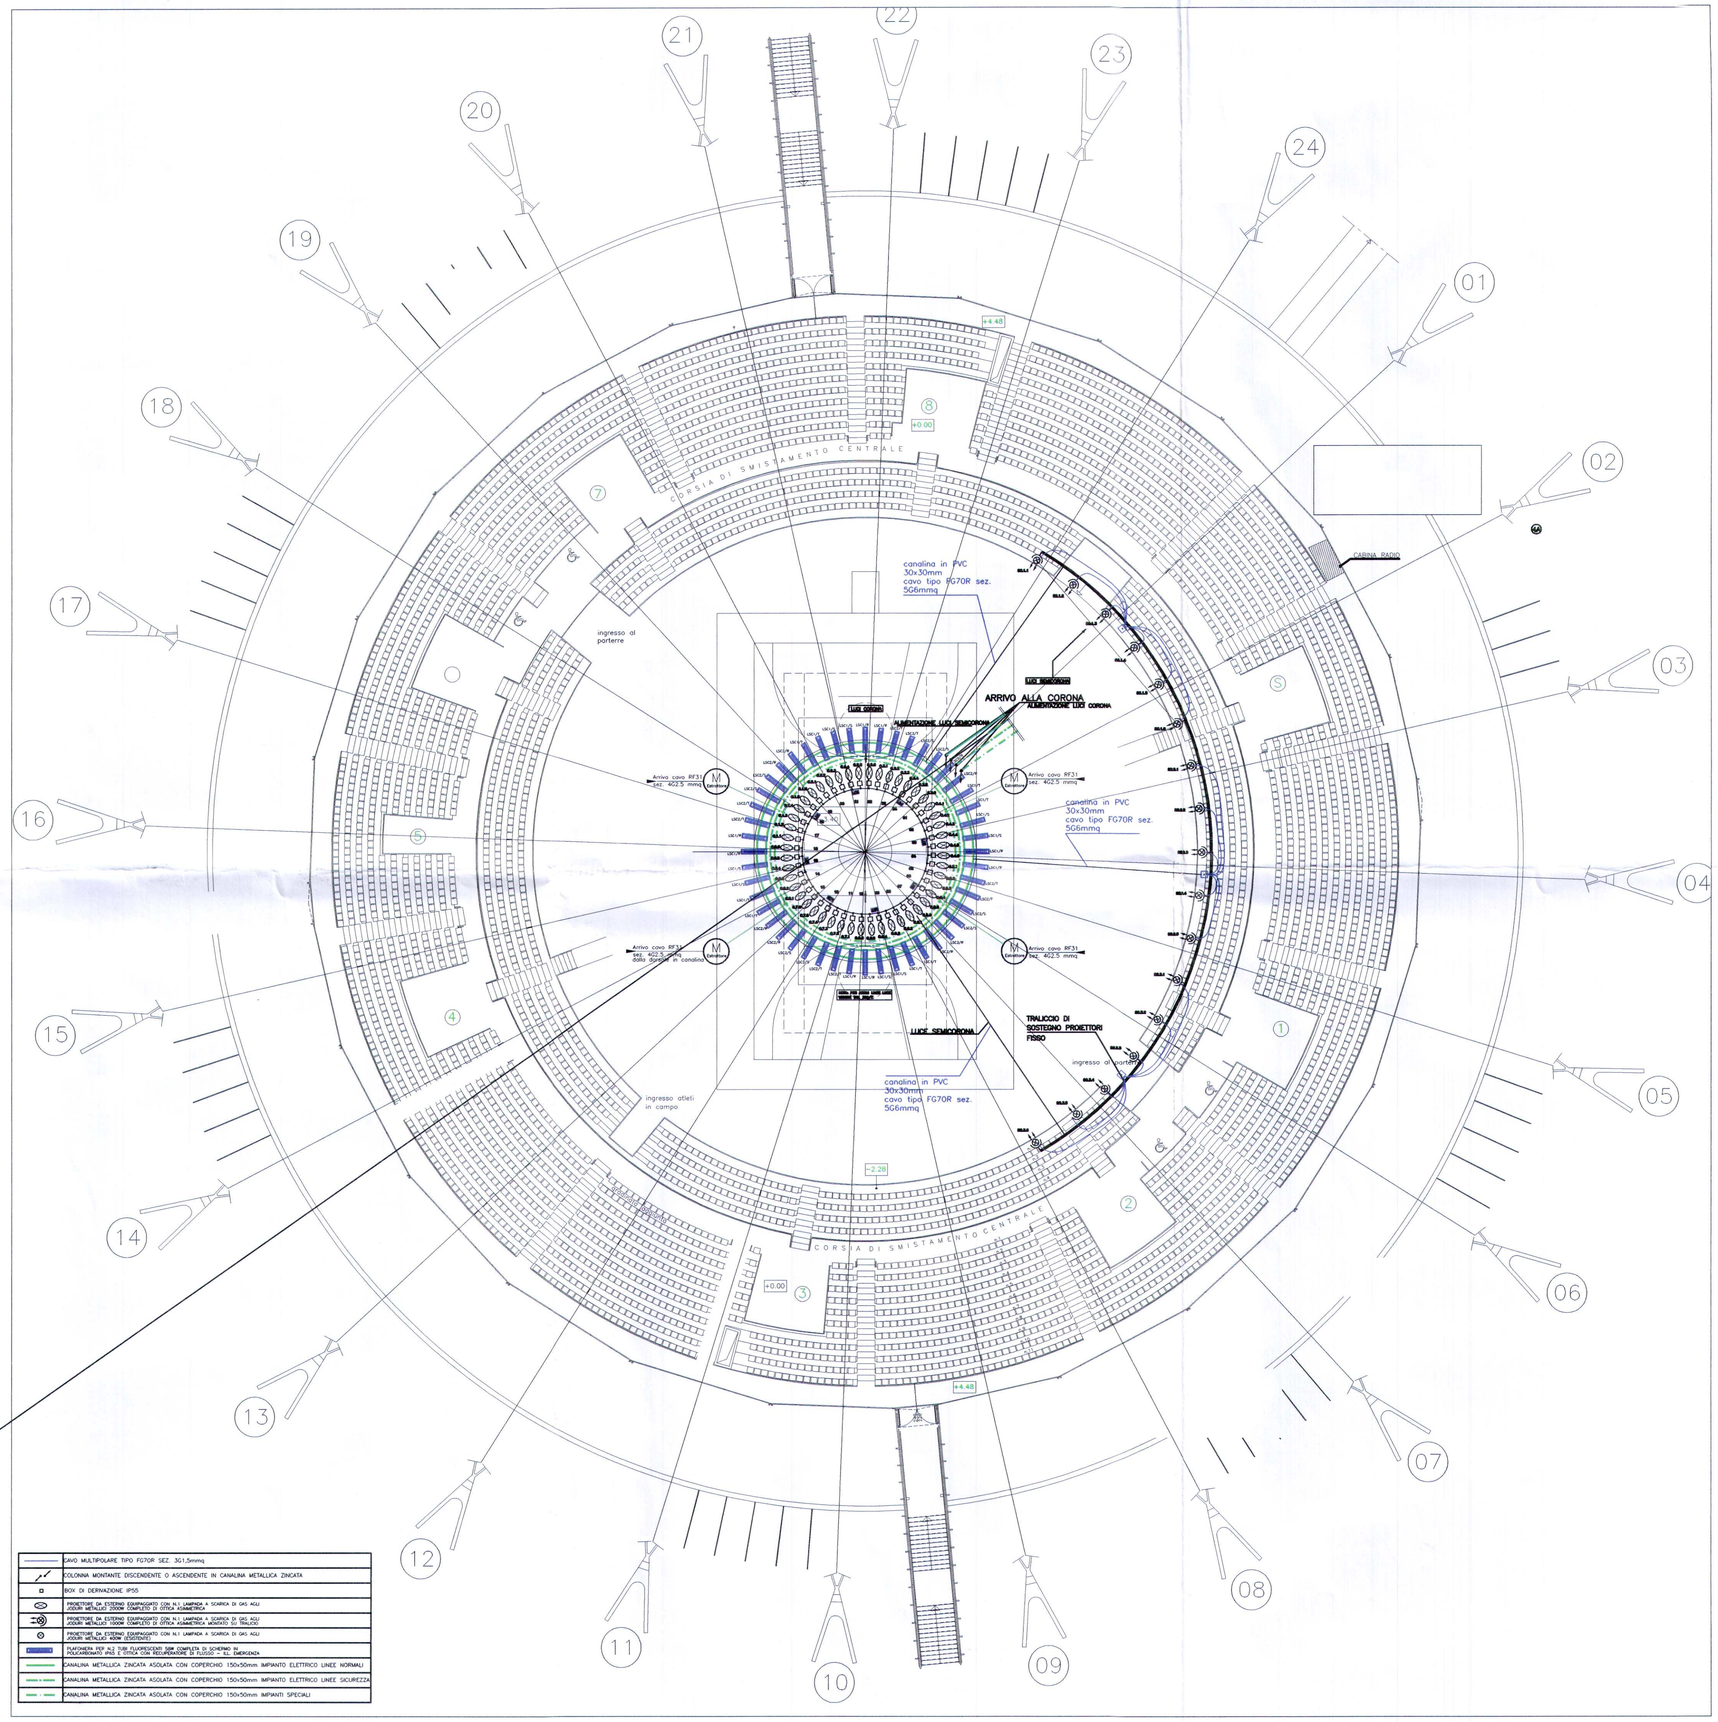

	CAVO MULTIPOLARE TIPO FG70R SEZ. 3G1.5mmq
	COLONNA MONTANTE DISCENDENTE O ASCENDENTE IN CANALINA METALLICA ZINCATA
	BOX DI DERIVAZIONE IP55
	PROIETTORE DA ESTERNO EQUIPAGGIATO CON N.1 LAMPADA A SCARICA DI GAS ALU JODURI METALLICI 2000W COMPLETO DI OTTICA ASIMMETRICA
	PROIETTORE DA ESTERNO EQUIPAGGIATO CON N.1 LAMPADA A SCARICA DI GAS ALU JODURI METALLICI 1500W COMPLETO DI OTTICA ASIMMETRICA MONTATO SU TRALICIO
	PROIETTORE DA ESTERNO EQUIPAGGIATO CON N.1 LAMPADA A SCARICA DI GAS ALU JODURI METALLICI 400W (ESISTENTE)
	PLAFONIERA TIPO "ERCO" PER ILLUMINAZIONE SUBACQUEA SUBACQUEA COMPLETA DI SCHERMO IN POLICARBONATO IP65 E OTTICA CON RECUPERATORE DI FLUSSO – N.L. EMERGENZA
	CANALINA METALLICA ZINCATA ASOLATA CON COPERCHIO 150x50mm IMPIANTO ELETTRICO LINEE NORMALI
	CANALINA METALLICA ZINCATA ASOLATA CON COPERCHIO 150x50mm IMPIANTO ELETTRICO LINEE SICUREZZA
	CANALINA METALLICA ZINCATA ASOLATA CON COPERCHIO 150x50mm IMPIANTI SPECIALI