

**CITTA' DI TORINO**  
**AREE DI RIQUALIFICAZIONE FUNZIONALE E TECNOLOGICA**  
**DEL PALAZZETTO DELLO SPORT "RUFFINI"**



**GETTO ARCHITETTONICO**

Arch. **GIANCARLO PAVONI**  
 ch. Viviana Camoletto dott. arch. Enzo Guarino  
 ch. Marco Conti geom. Stefano Boracco

ARTECH STUDIO - Torino, via Vittorio Amedeo II n.21

**GETTO STRUTTURE IN ACCIAIO**

Ing. **VITTORIO NASCE'**

Torino, c.so Vinzaglio n.16

**GETTO STRUTTURE IN C.A.**

Ing. **GIANCARLO GRAMONI**  
 Ing. **ARNALDO DE BERNARDI**  
 ch. Matteo Filippi geom. Alberto Argentero

ENPA - Torino, c.so Re Umberto n.129  
 Torino, via Garesio n.41

**GETTO IMPIANTI TECNOLOGICI E PREVENZIONE INCENDI**

di trattamento aria, di raffrescamento e ventilazione forzata,  
 e speciali, di illuminazione, idrosanitari, antincendio e sicurezza

Ing. **GIANCARLO GRAMONI**  
 Roberto Perin

ENPA - Torino, c.so Re Umberto n.129

**SULLENZE**

calcoli ed analisi termofisica della copertura  
 g. G.V. Fracastoro dott. ing. L. Giai  
 g. M. Masoero dott. ing. M. Perino

Politecnico di Torino, Dipartimento di Energetica



**ARTECH STUDIO**  
 architettura urbanistica tecnologia ambiente

dott.arch. Giancarlo Pavoni  
 Via Vittorio Amedeo II n.21 Torino - tel. 011 5621501  
 A. TO 1924 c.f. P.VN GCR 54116 L2198 p.iva 03909950010



responsabile del procedimento dirigente del settore impianti sportivi  
 Ing. **GIANCARLO REVELCHIONE**

**PROGETTO ESECUTIVO**

**PR**

**SOSTEGNI PER PROIETTORI AREA BACINO**  
**PIANTE, SEZIONI, PROSPETTI**




disegno scala data  
 2:1  
 1:5  
 DL gennaio 2003

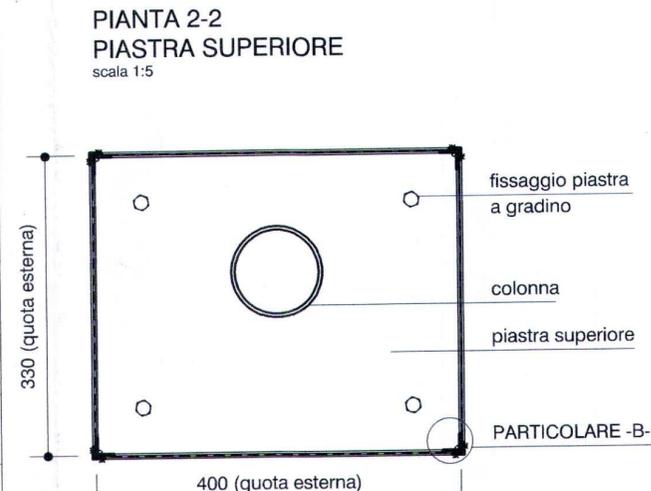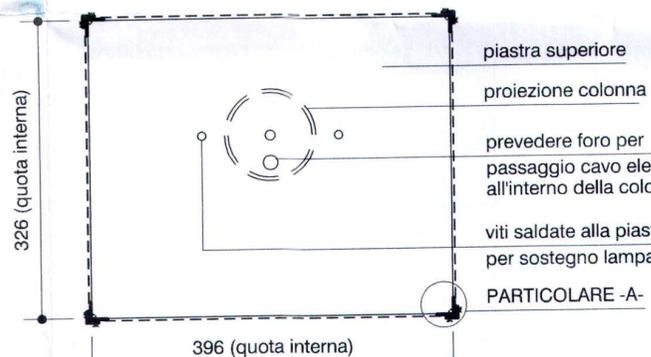

**N.B.**  
 Le quote e i fissaggi sono da verificare in sede di campionatura

Colori a scelta DL

Verificare tutte le implicazioni di sicurezza ed elettriche con il progettista elettrico

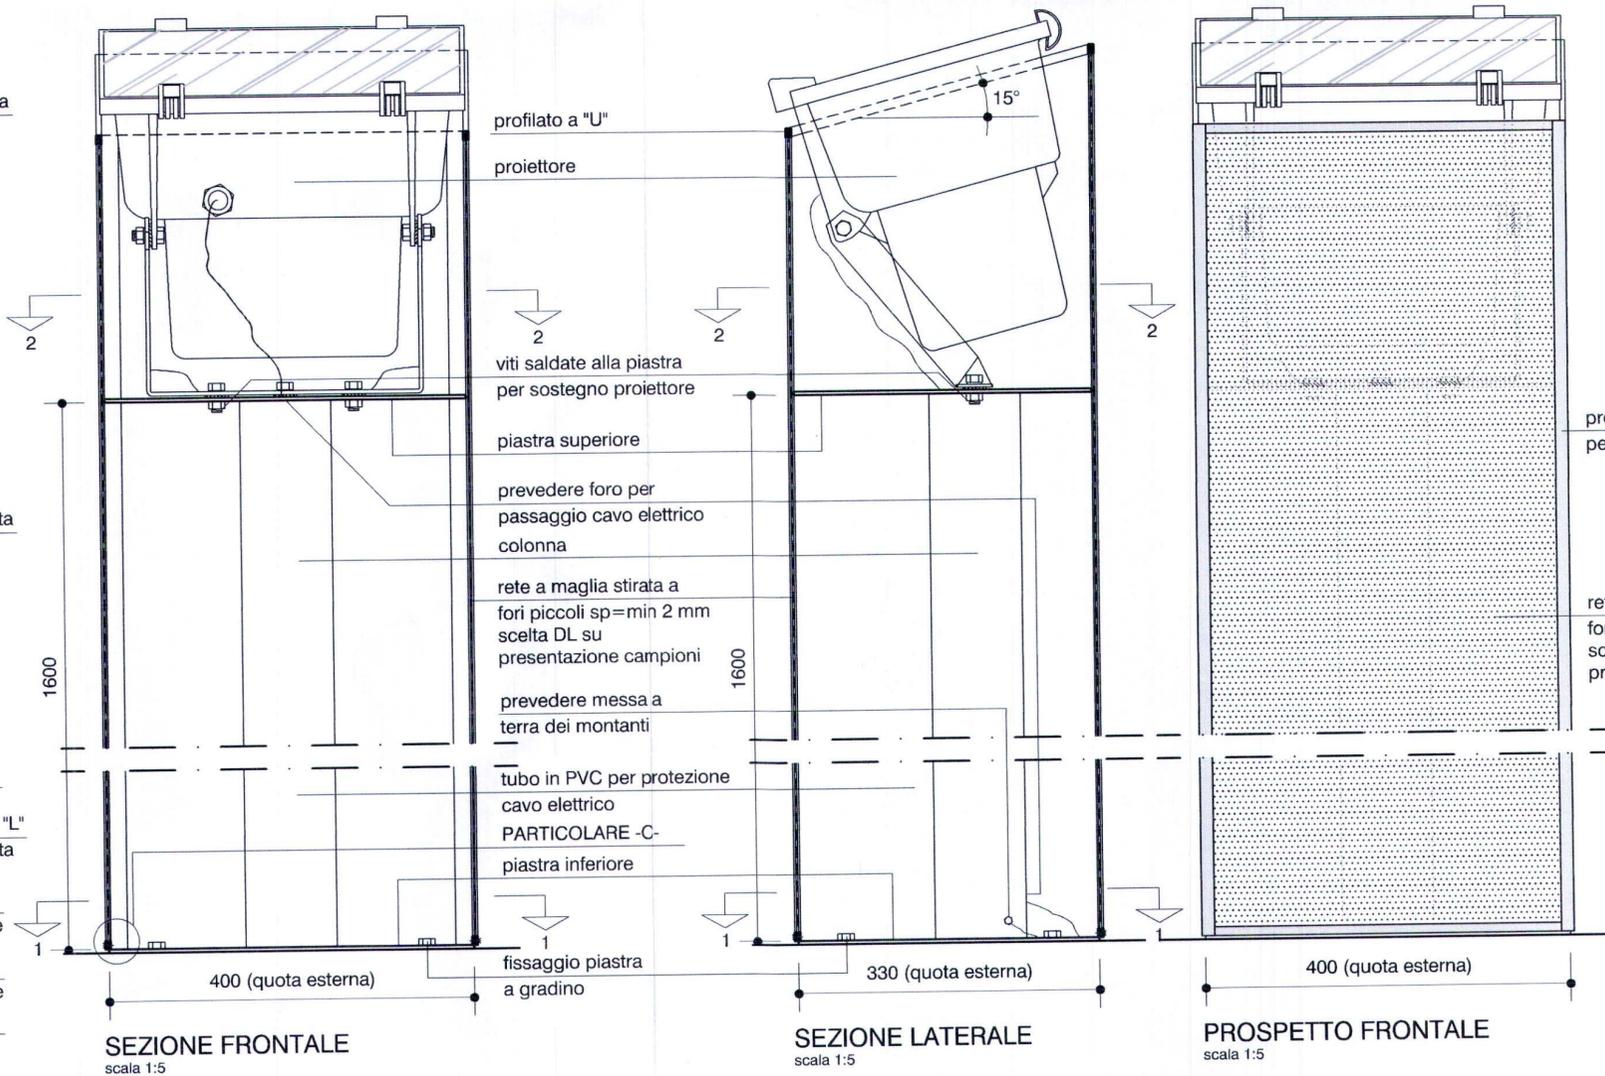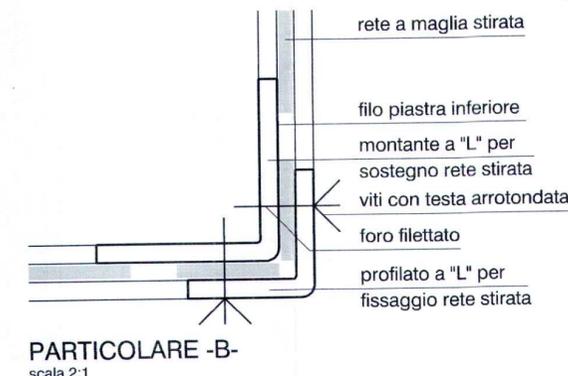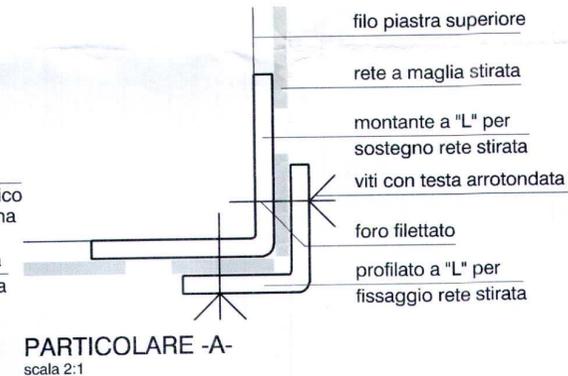

profilato a "L" per fissaggio rete stirata

rete a maglia stirata fori piccoli sp=min 2mm scelta a seguito presentazione campioni