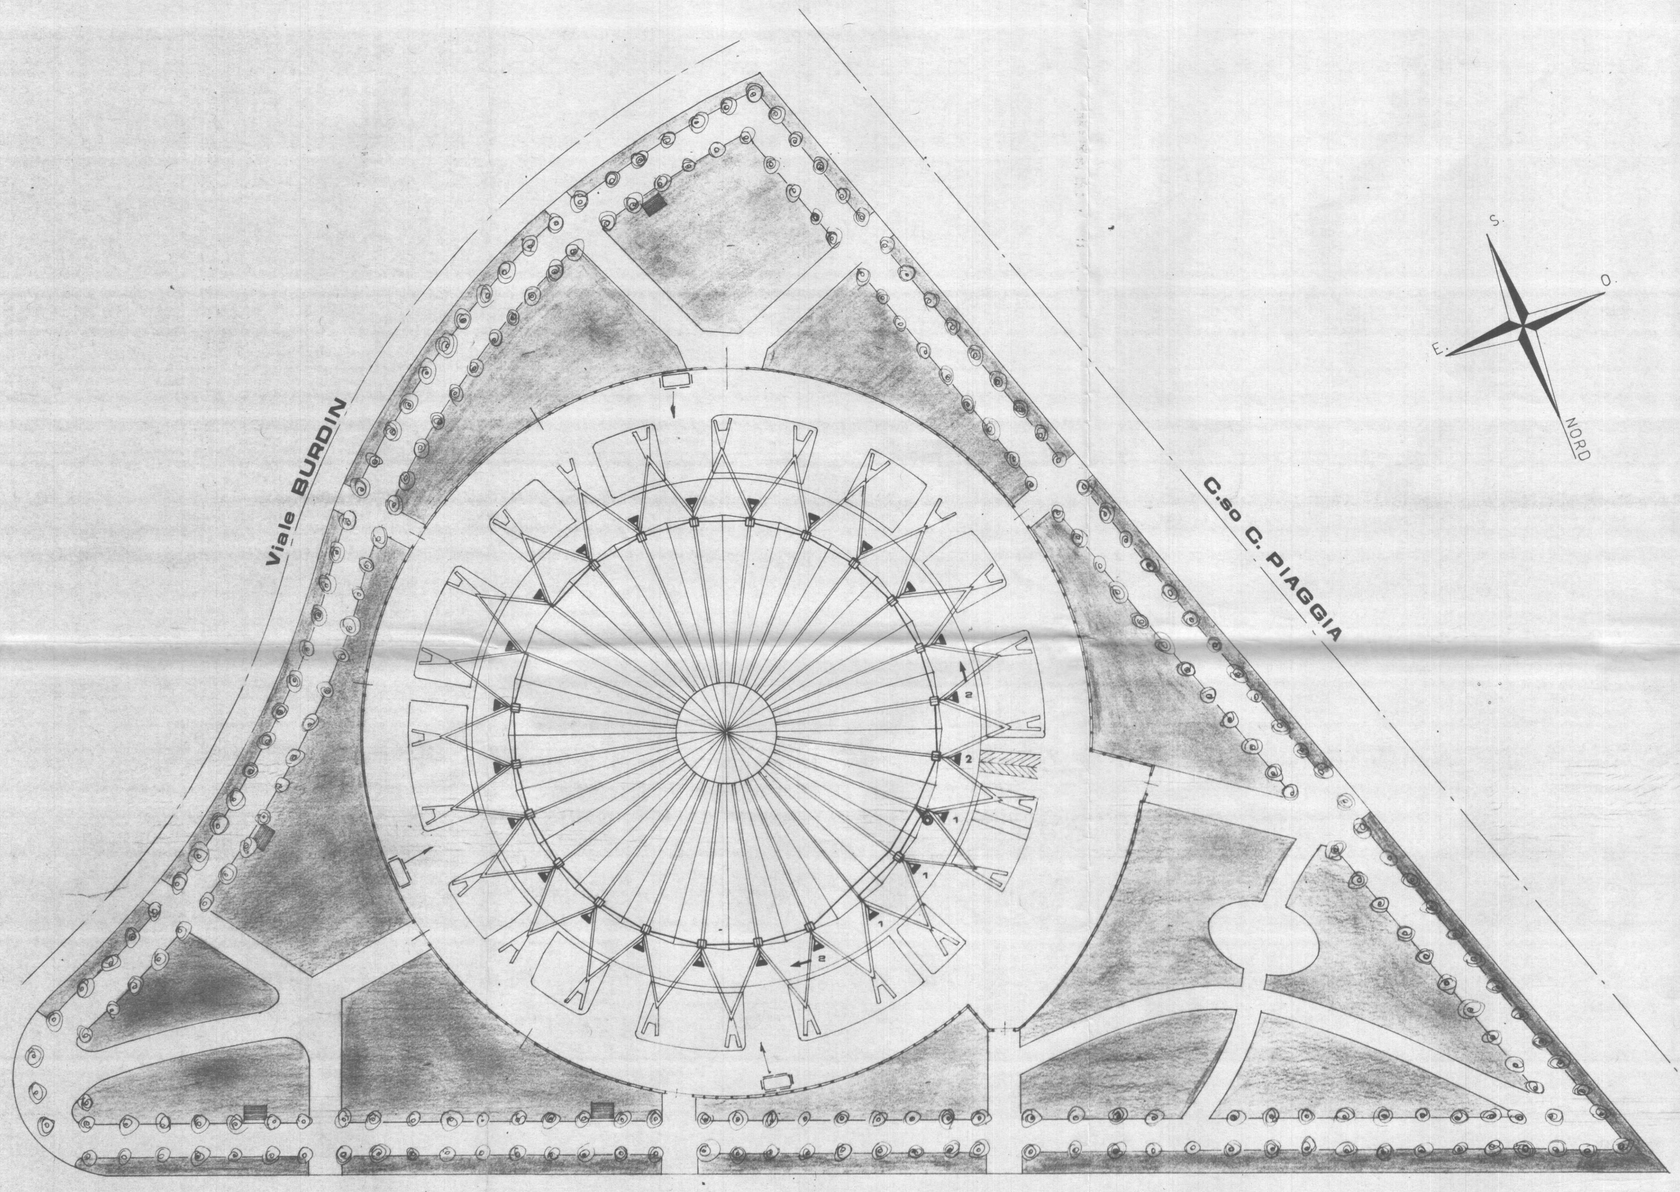

m² 0,50

CITTÁ DI TORINO

PALAZZETTO DELLO SPORT

IMPIANTI ELETTRICI

ILLUMINAZIONE AREE ESTERNE

Progettazione: AZIENDA ENERGETICA MUNICIPALE

Disegnato	Controllato	Data	Scala	Tavola N°
		11-01-1985		30

Disegno N°	Aggiornamenti			Visto:
83-26-19	a)	c)	f)	
	b)	d)	g)	
		e)	h)	

Lungo Po Antonelli 45
10135 TORINO
Tel.011/88.88.62

Dis.	Data 6-7-83	Studio 30/83
Visto	Scala	Tav. 19

AEM Torino PALAZZETTO DELLO SPORT

RISTRUTTURAZIONE IMPIANTI ELETTRICI

LUCE ESTERNA

Questo disegno è di proprietà riservata. Ne è vietata la riproduzione anche parziale, nonchè la presentazione a terzi senza esplicita autorizzazione. L' inosservanza è perseguibile ai termini di legge.