CITTA' DI TORINO
OPERE DI RIQUALIFICAZIONE FUNZIONALE E TECNOLOGICA DEL PALAZZETTO DELLO SPORT "RUFFINI"

INTERVENTI DI COMPLETAMENTO

PROGETTO ARCHITETTONICO

dott. arch. GIANCARLO PAVONI — ARTECH STUDIO - Torino, via Vittorio Amedeo II n.21
dott. ing. Remo Mendolicchio
dott. arch. Stefano Freghieri

PROGETTO IMPIANTI TECNOLOGICI E OPERE IN C.A.
termici e di trattamento aria, di raffrescamento e ventilazione forzata,
elettrici e speciali, di illuminazione, idrosanitari, antincendio e sicurezza

dott. ing. GIANCARLO GRAMONI — CYD - Torino, c.so Re Umberto n.129

CYD Studio d'ingegneria di
dott. ing. GIANCARLO GRAMONI
Corso Re Umberto 129 – 10128 Torino
Tel. 011/318.67.10 Fax 011/316.41.61
email:studycyd@tin.it P. iva 07267540016

PROGETTO ESECUTIVO

A- 1.13 - IMPIANTO TVCC

PIANTA PIANO COPERTURA

disegno	scala	data
21/A	1:200	OTTOBRE 2002

Visto il responsabile del procedimento dirigente del settore impianti sportivi
dott. ing. GIANCARLO REVELCHIONE

[redacted]

I.S.T.EL. snc di ROMANO S. & C.
Via S. Botticelli 26/d – 10154 Torino
Tel. 011/205.24.71 011/205.29.00
email istel_torino@libero.it

DESCRIZIONE DELLE OPERE

IMPIANTO TVCC COMPLETO CON LA FORNITURA IN OPERA DI N°4 TELECAMERE SPEED DOME E PREDISPOSIZIONE CON TUBAZIONE PER FM E SEGNALI PER LE ALTRE. COLLEGAMENTO CON CAVO RG59 ALLA CENTRALE DA FORNIRE E POSARE IN CONTROL ROOM E ALIMENTAZIONE 220V PARTENTE DA QP COLLEGAMENTO TRA LA CENTRALE E LE TVCC NELLA CORONA CON CAVO RS485 SCHERMATO

LEGENDA
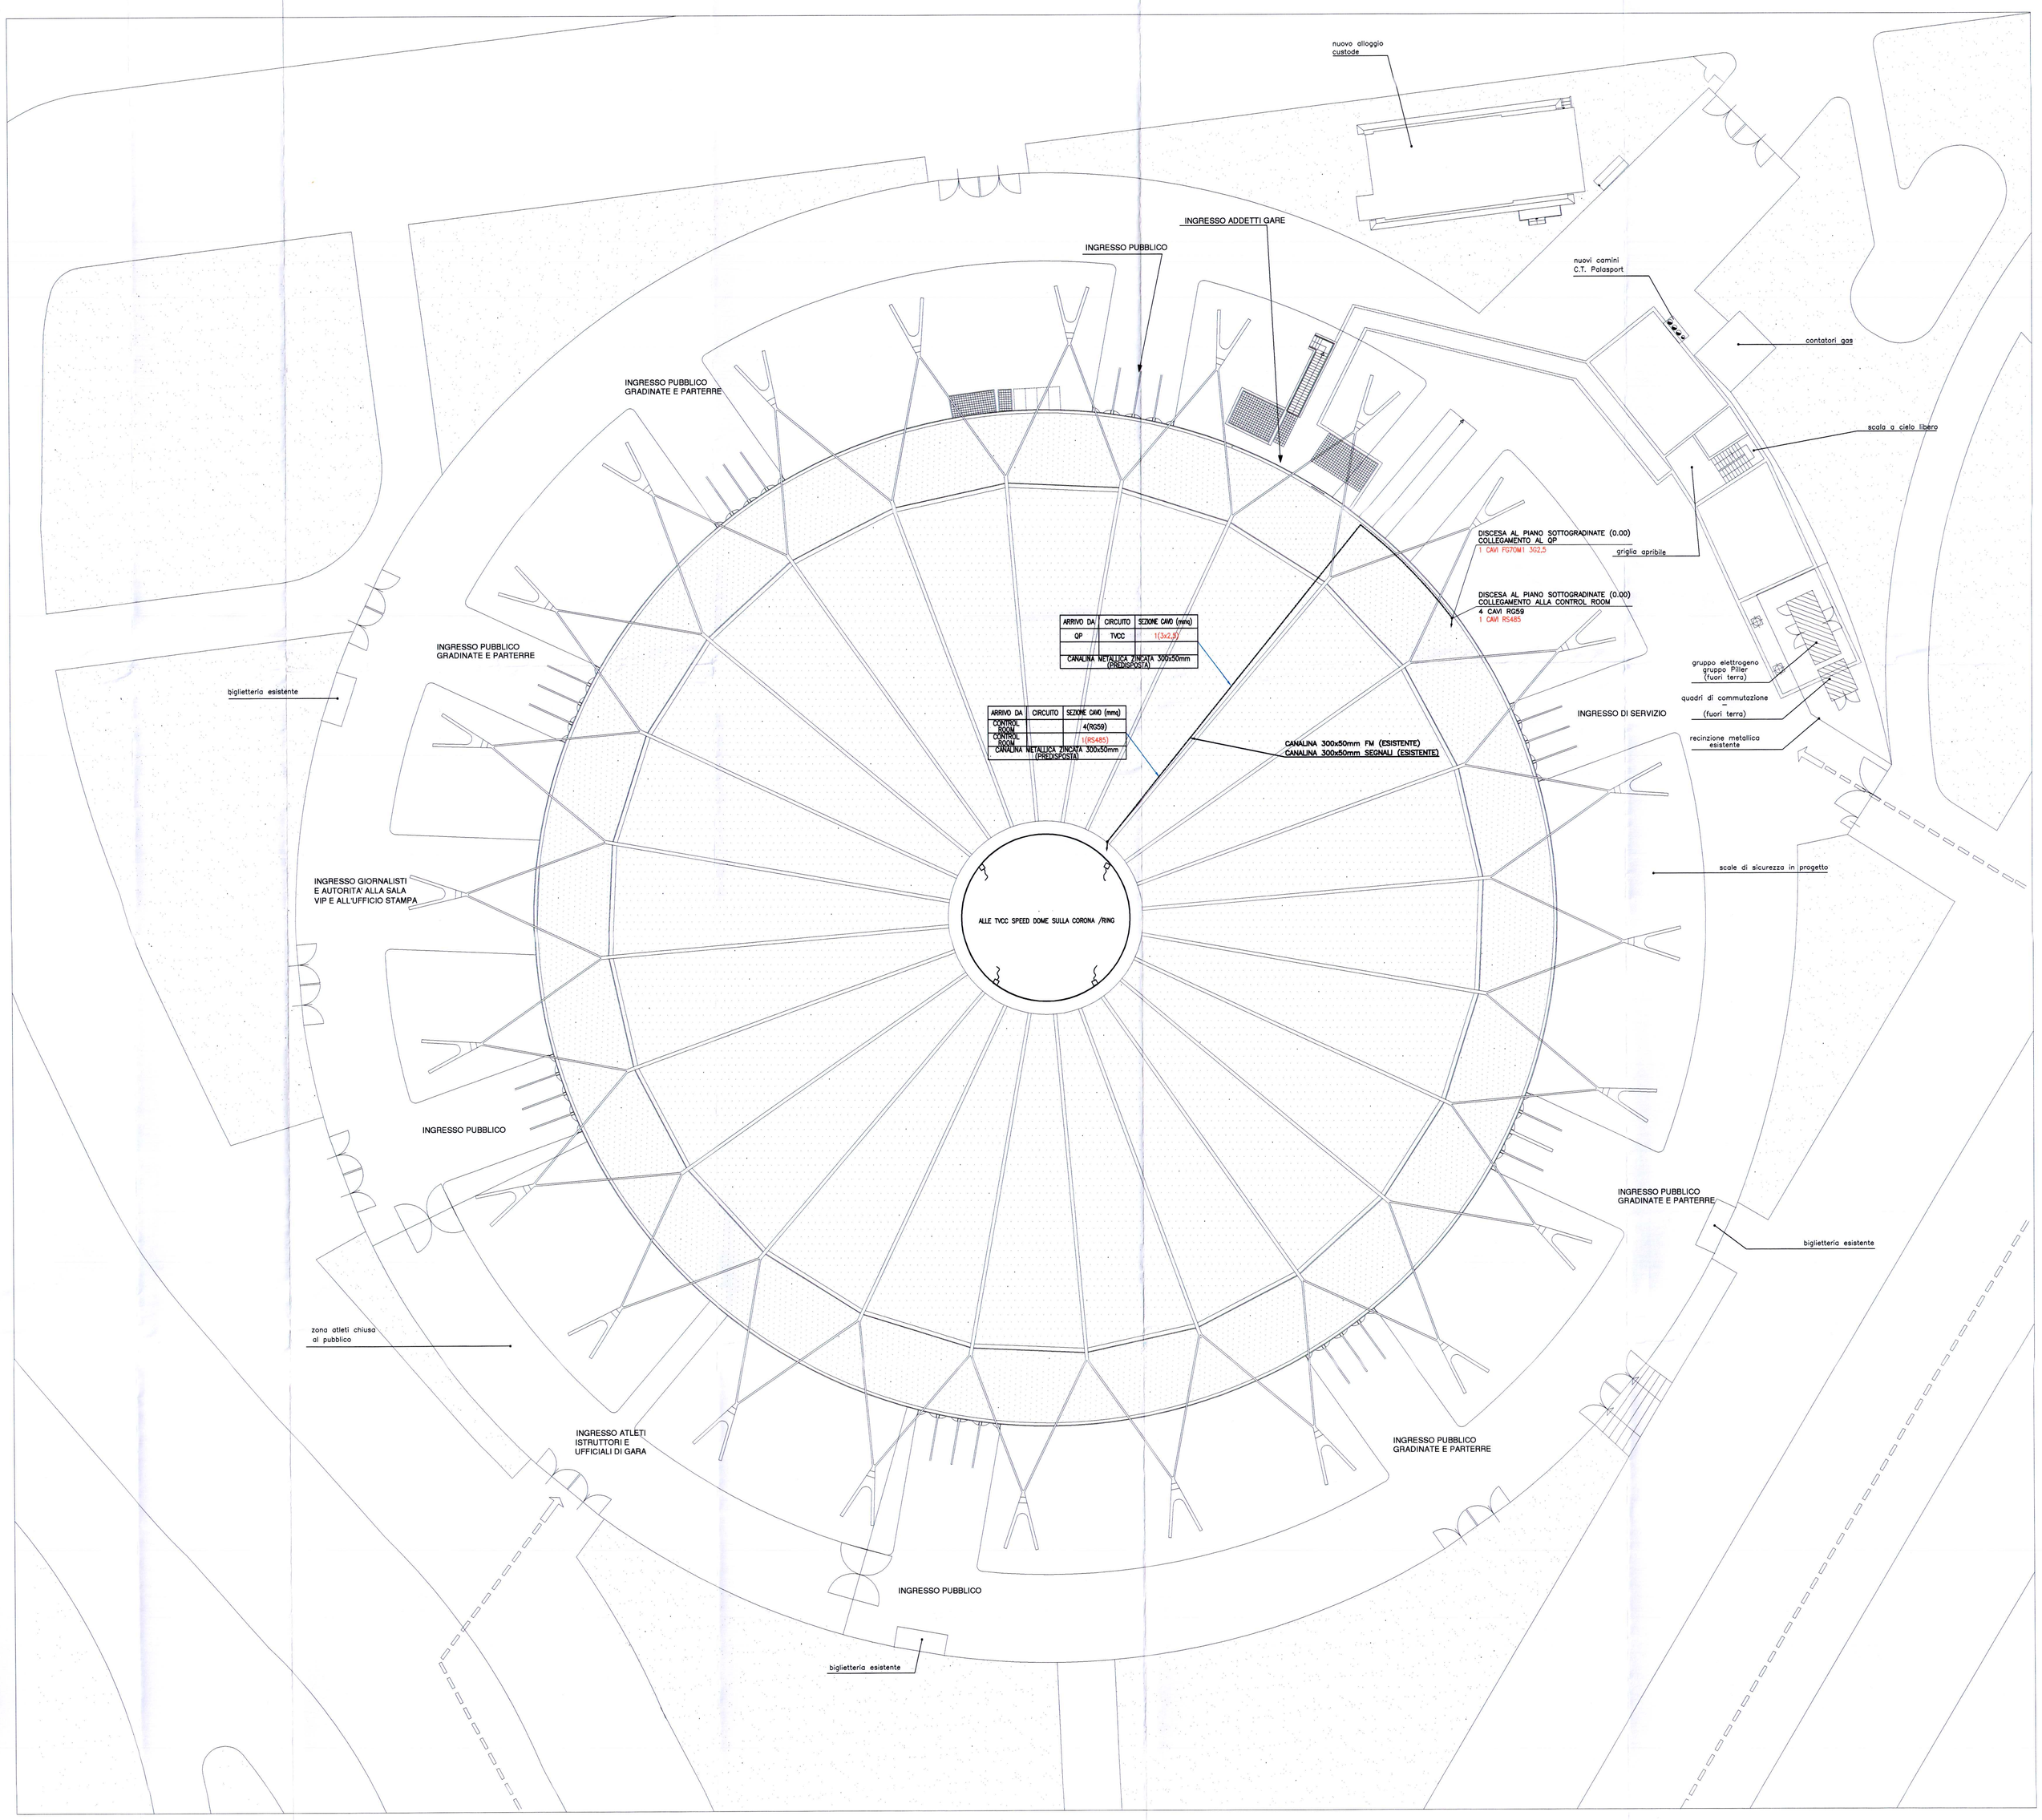
	TELECAMERA A CIRCUITO CHIUSO (PREDISPOSIZIONE PUNTO DI ALIMENTAZIONE FM E SEGNALE)
	CENTRALE DI COMANDO E CONTROLLO
	TELECAMERA TIPO SPEED DOME MOTORIZZATA CON ANGOLO DI ROTAZIONE DI 360°
	TUBAZIONE IN PVC 25/32mm
	BOX IN PVC DA INCASSO IP55
	ATTESTAZIONE ALLA DORSALE IMPIANTI SPECIALI
	TUBAZIONE IN PVC ø50mm PER PASSAGGIO CAVI DI ALIMENTAZIONE E CAVI DI SEGNALE
	CANALINA 300x50mm (ESISTENTE)
	CANALINA 100x50mm (ESISTENTE)