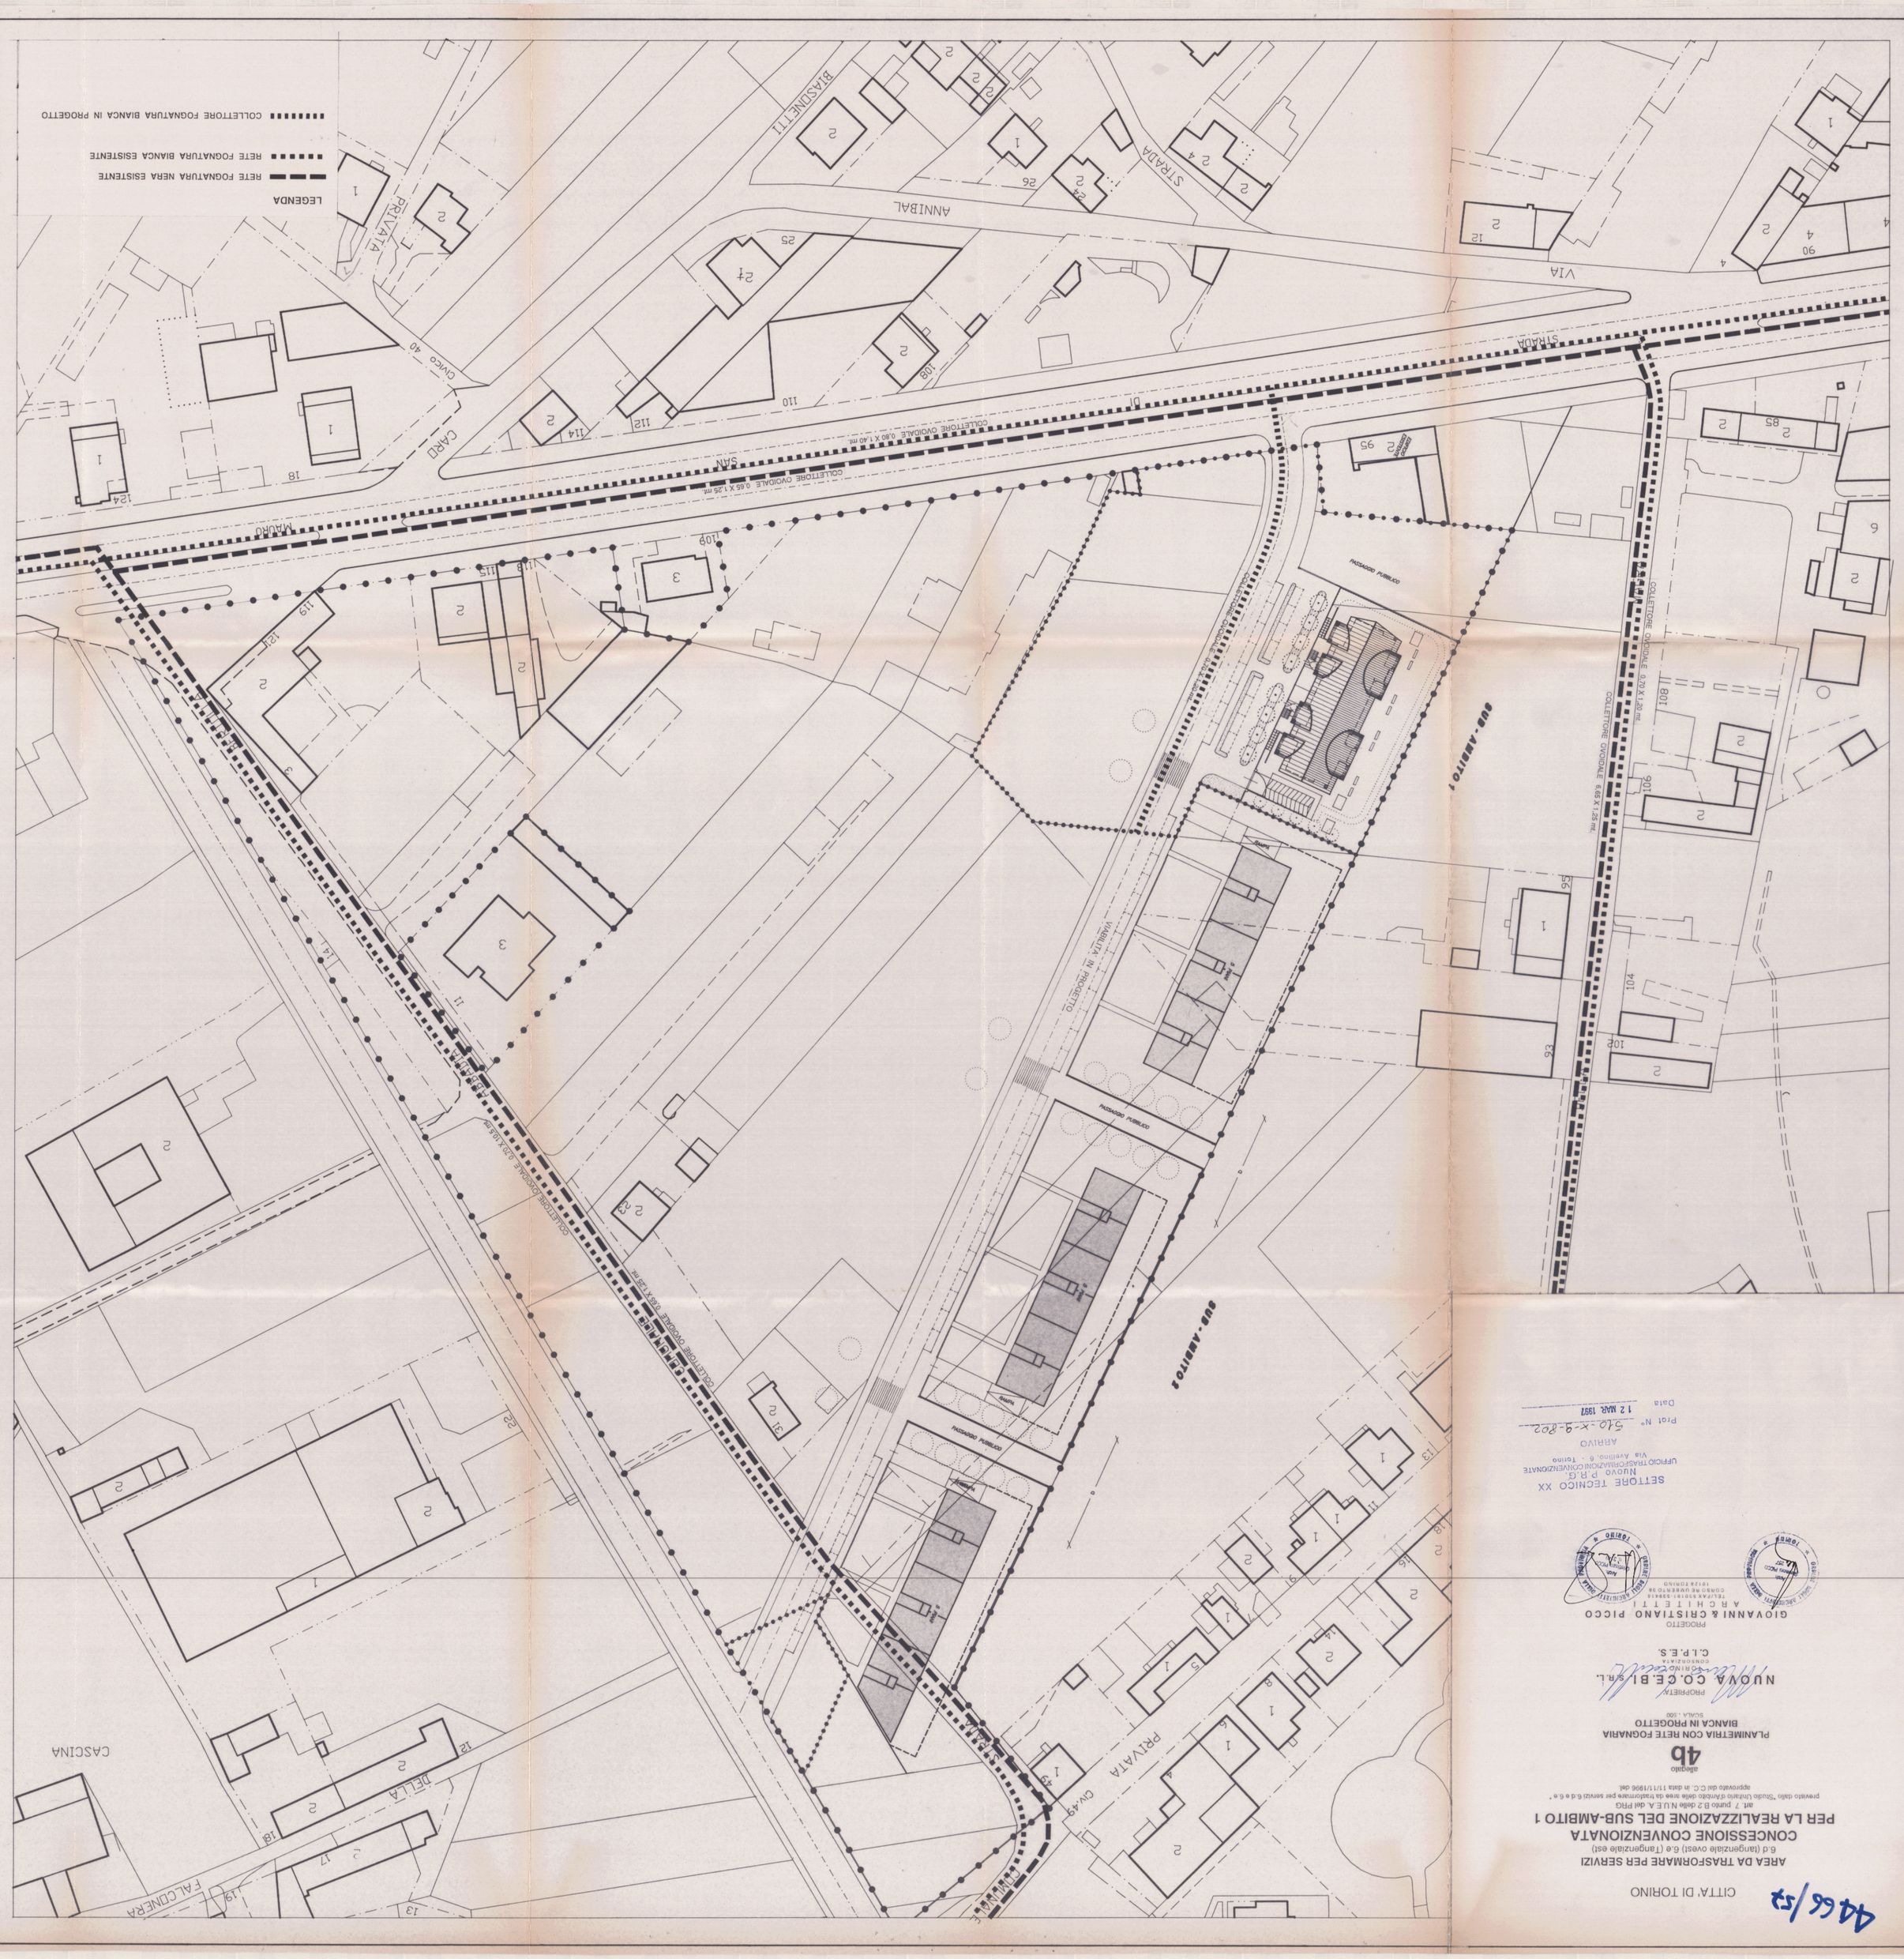
LEGENDA
RETE FOGNATURA NERA ESISTENTE
RETE FOGNATURA BIANCA ESISTENTE
COLLETTORE FOGNATURA BIANCA IN PROGETTO
SUB-AMBITO 1
SUB-AMBITO 2
PARCHEGGIO PUBBLICO
STRADA COMUNALE ABBADIA BERTOLLA ESISTENTE
VARIANTE N. PROGETTO D.P.R.G.C.
CANALE BIANCO PREFABBRICATO
SEZIONE 0,70 X 1,20 IN TRINCEA
SCALA 1:20
TUBOLARE DA FOGNATURA IN
POLIVINILE RIGIDO SERIE UNI 7447/75
TIPO 303/1 CON CAPPA DI PROTEZIONE
PARTICOLARE DI POSA
SEZIONE AA
CITTA' DI TORINO
AREA DA TRASFORMARE PER SERVIZI
CONCESSIONE CONVENZIONATA
PER LA REALIZZAZIONE DEL SUB-AMBITO 1
PLANIMETRIA CON RETE FOGNARIA
BIANCA IN PROGETTO
NUOVA CO.GE.BI s.r.l.
C.I.P.E.S.
GIOVANNI & CRISTIANO PICCO
ARCHITETTI
SETTORE TECNICO XX
NUOVO P.R.G.
ARRIVO
Prot N° 540-x-9-202
12 MAR. 1997
44 66/54