# CITTA' DI TORINO

## OPERE DI RIQUALIFICAZIONE FUNZIONALE E TECNOLOGICA DEL PALAZZETTO DELLO SPORT "RUFFINI"

## INTERVENTI DI COMPLETAMENTO


**PROGETTO ARCHITETTONICO**

dott. arch. GIANCARLO PAVONI — ARTECH STUDIO - Torino, via Vittorio Amedeo II n.21
dott. ing. Remo Mendolicchio
dott. arch. Stefano Freghieri

**PROGETTO IMPIANTI TECNOLOGICI E OPERE IN C.A.**

termici e di trattamento aria, di raffrescamento e ventilazione forzata,
elettrici e speciali, di illuminazione, idrosanitari, antincendio e sicurezza

dott. ing. GIANCARLO GRAMONI — CYD - Torino, c.so Re Umberto n.129

CYD Studio d'ingegneria di
dott. ing. GIANCARLO GRAMONI
Corso Re Umberto 129 – 10128 Torino
Tel. 011/318.67.10 Fax 011/316.41.61
email:studcyd@tin.it P. Iva 07267540016


**PROGETTO ESECUTIVO**

A - 1.01 - IMPIANTO TELEFONI INTERNI
PIANTA DELLE SOTTOGRADINATE (0.00) E AREA ESTERNA

| disegno | scala | data |
|---|---|---|
| 3/A | 1:200 | OTTOBRE 2002 |

Visto il responsabile del procedimento dirigente del settore impianti sportivi
dott. ing. GIANCARLO REVELCHIONE


I.S.T.EL. snc di ROMANO S. & C.
Via S. Botticelli 26/D – 10154 Torino
Tel. 011/205.24.71 011/205.29.00
email: istel_torino@libero.it


### DESCRIZIONE DELLE OPERE

### IMPIANTO TELEFONI INTERNI

REALIZZAZIONE DI CABLAGGIO STRUTTURATO CON PRESE RJ11 CAT. 5E NELLA STESSA SCATOLA DELLE PRESE PER T.D., COMPRESO CAVO UTP 4CP CATEGORIA 5E (UNO PER OGNI PRESA) FINO ALLA CONTROL ROOM POSATO ENTRO CANALINA SEGNALI E/O TUBAZIONI DI NUOVA POSA.
INSTALLAZIONE DI ARMADIO RACK 19" PREDISPOSTO PER HUB, COMPLETO DI PANNELLI DI PERMUTAZIONE, NEL QUALE SARANNO CONCENTRATI TUTTI I CAVI TRASMISSIONE DATI E TELEFONI INTERNI.
FORNITURA ED INSTALLAZIONE DI BRETELLE DI PERMUTAZIONE. ESCLUSA FORNITURA E POSA IN OPERA HUB, DI CENTRALINO TELEFONI E DI COLLEGAMENTO TRA ARMADIO E CENTRALINO.
E' PREVISTA L'INSTALLAZIONE DI UN TRATTO DI CANALINA ASSERVITA ALL'ARMADIO RACK.
OPERE MURARIE IPOTIZZATE: CAVIDOTTO PER TELEFONO BIGLIETTERIE E PER RAGGIUNGERE TELEFONI BORDO CAMPO.
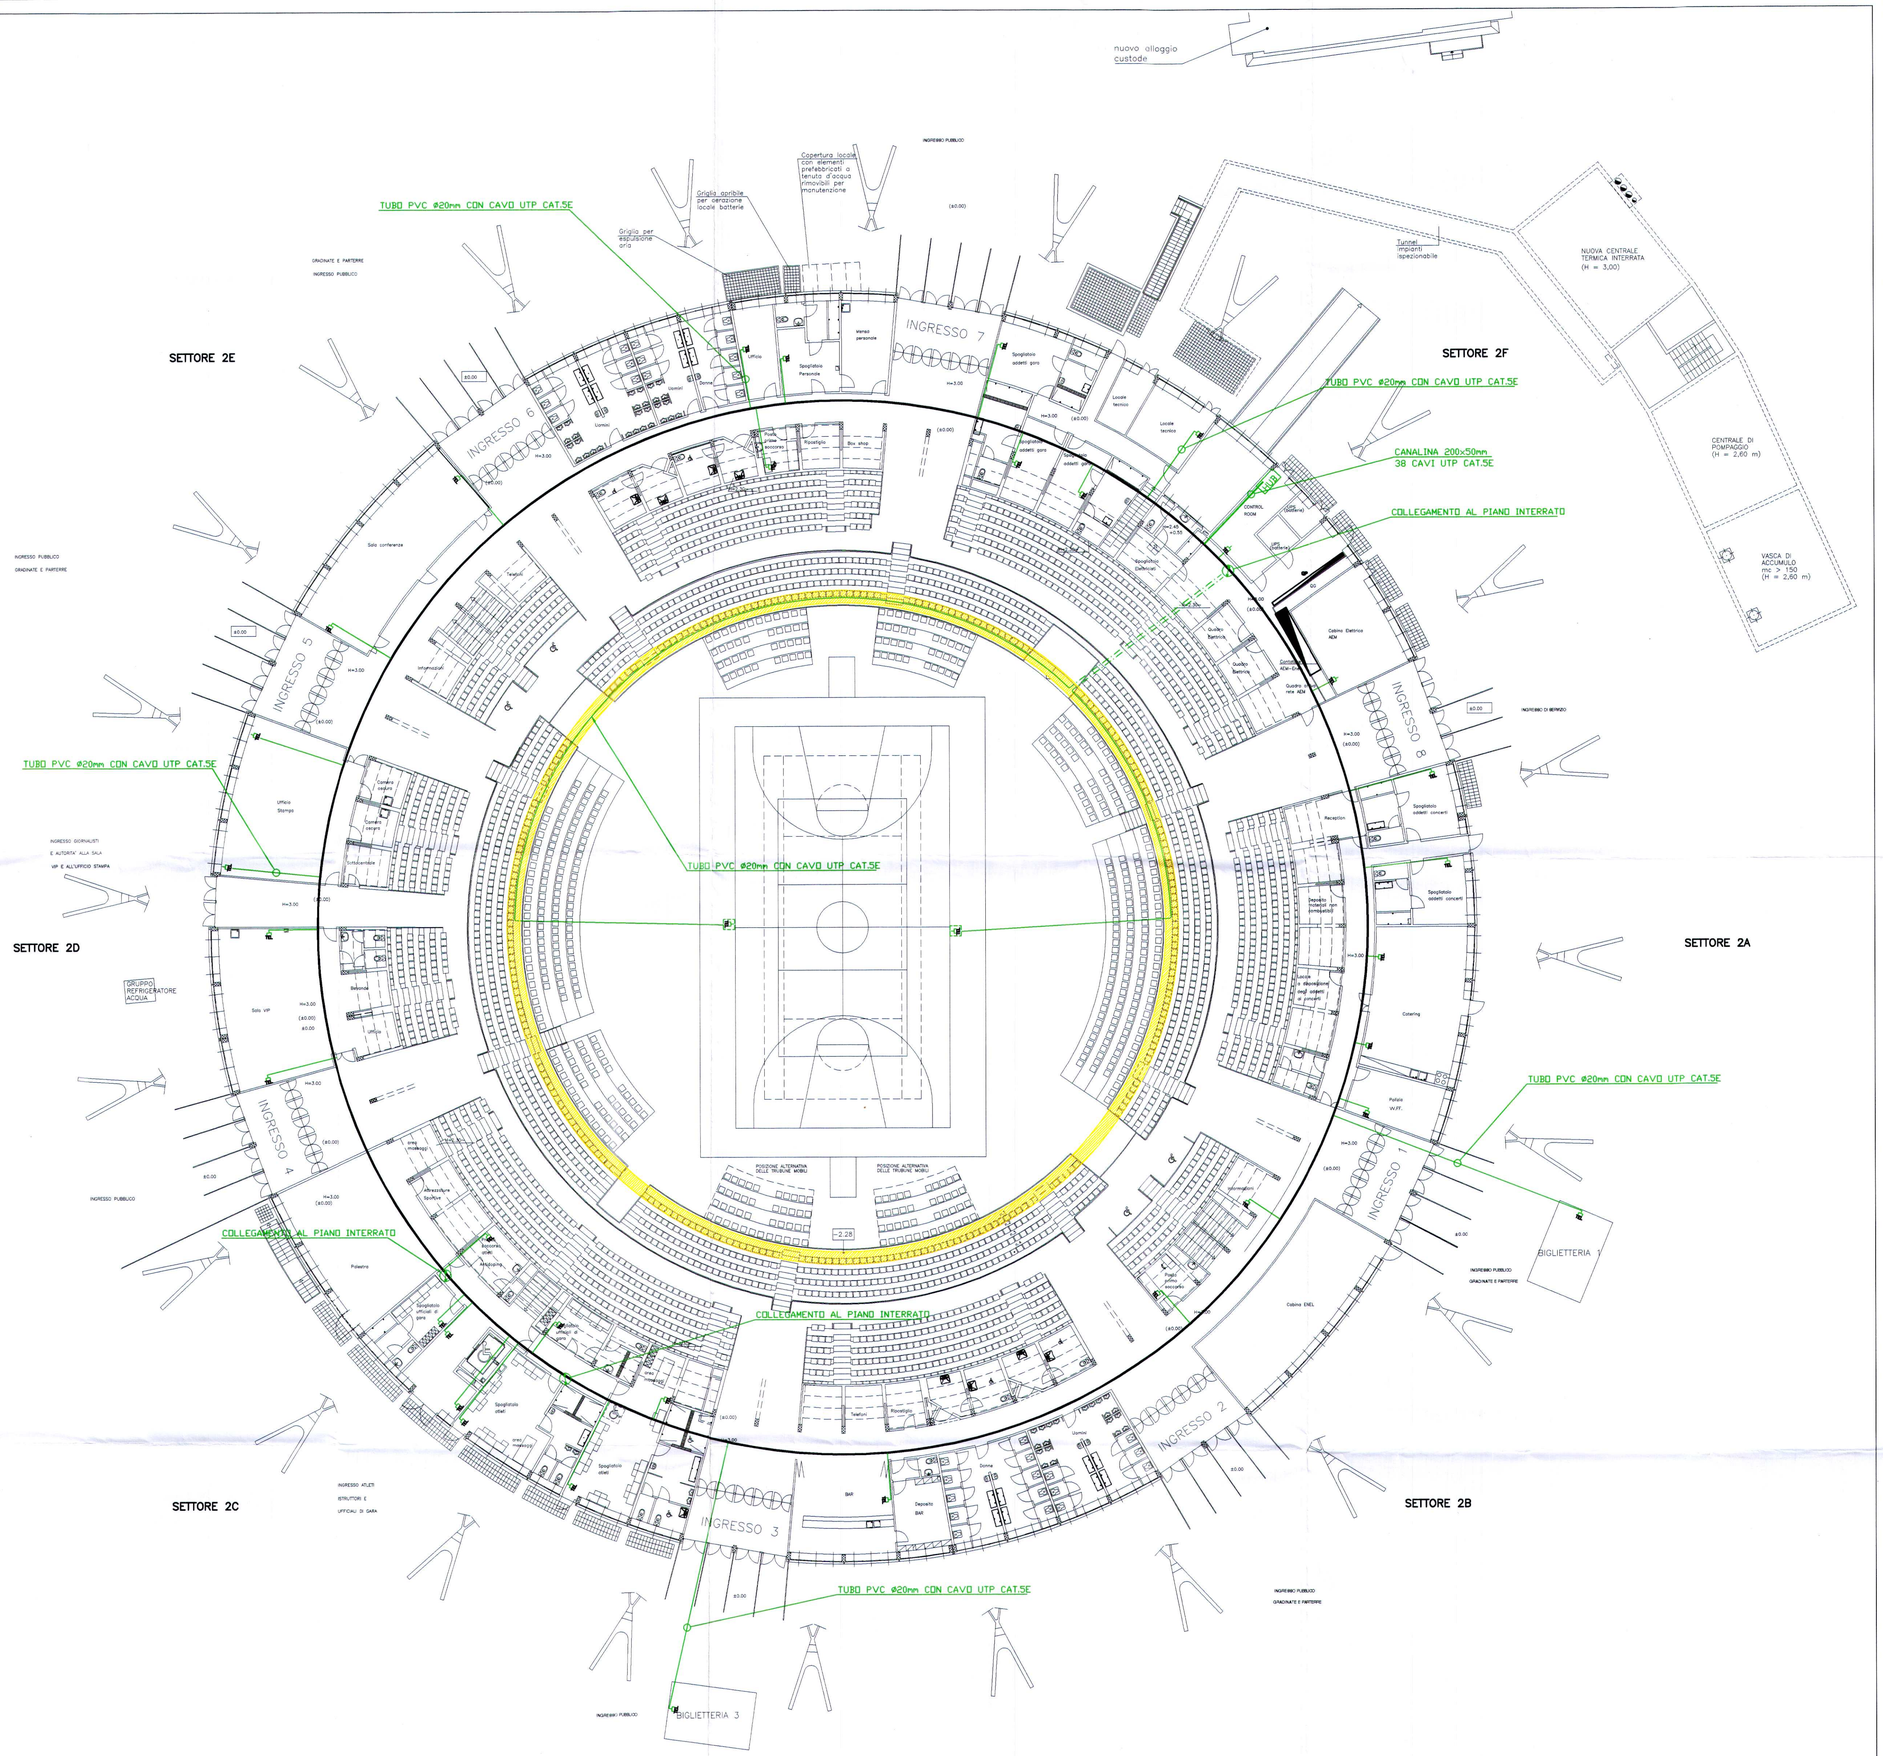
| LEGENDA | |
|---|---|
| ——— | CANALINA 200x50mm |
| ——— | TUBO PVC ø20mm CON CAVO UTP CAT. 5E |
| ——— | CANALINA 300x50mm (ESISTENTE) |
| | PRESA TELEFONICA RJ11 |
| | PRESA TELEFONICA RJ11 ENTRO TORRETTA A SCOMPARSA |