

**CITTÀ DI TORINO**  
**PALAZZETTO DELLO SPORT**  
 IMPIANTI ELETTRICI

**QUADRO ELETTRICO GENERALE**  
 PROSPETTO DEL FRONTALE

Progettazione: **AZIENDA ENERGETICA MUNICIPALE**



Disegnato	Controllato	Data	Scala	Tavola N°
83-26-3		11-01-1985	1:10	3
Disegno N°	Aggiornamenti			Visto:
83-26-3	a) 20-02-86	b) 1	c) 1	d) 1

PREVEDERE N°2 GOLFARI PER OGNI QUADRO

PREVEDERE N°1 FLANGIA SUPERIORE DIM. 150x150

FONDO APERTO

TIPO "A"

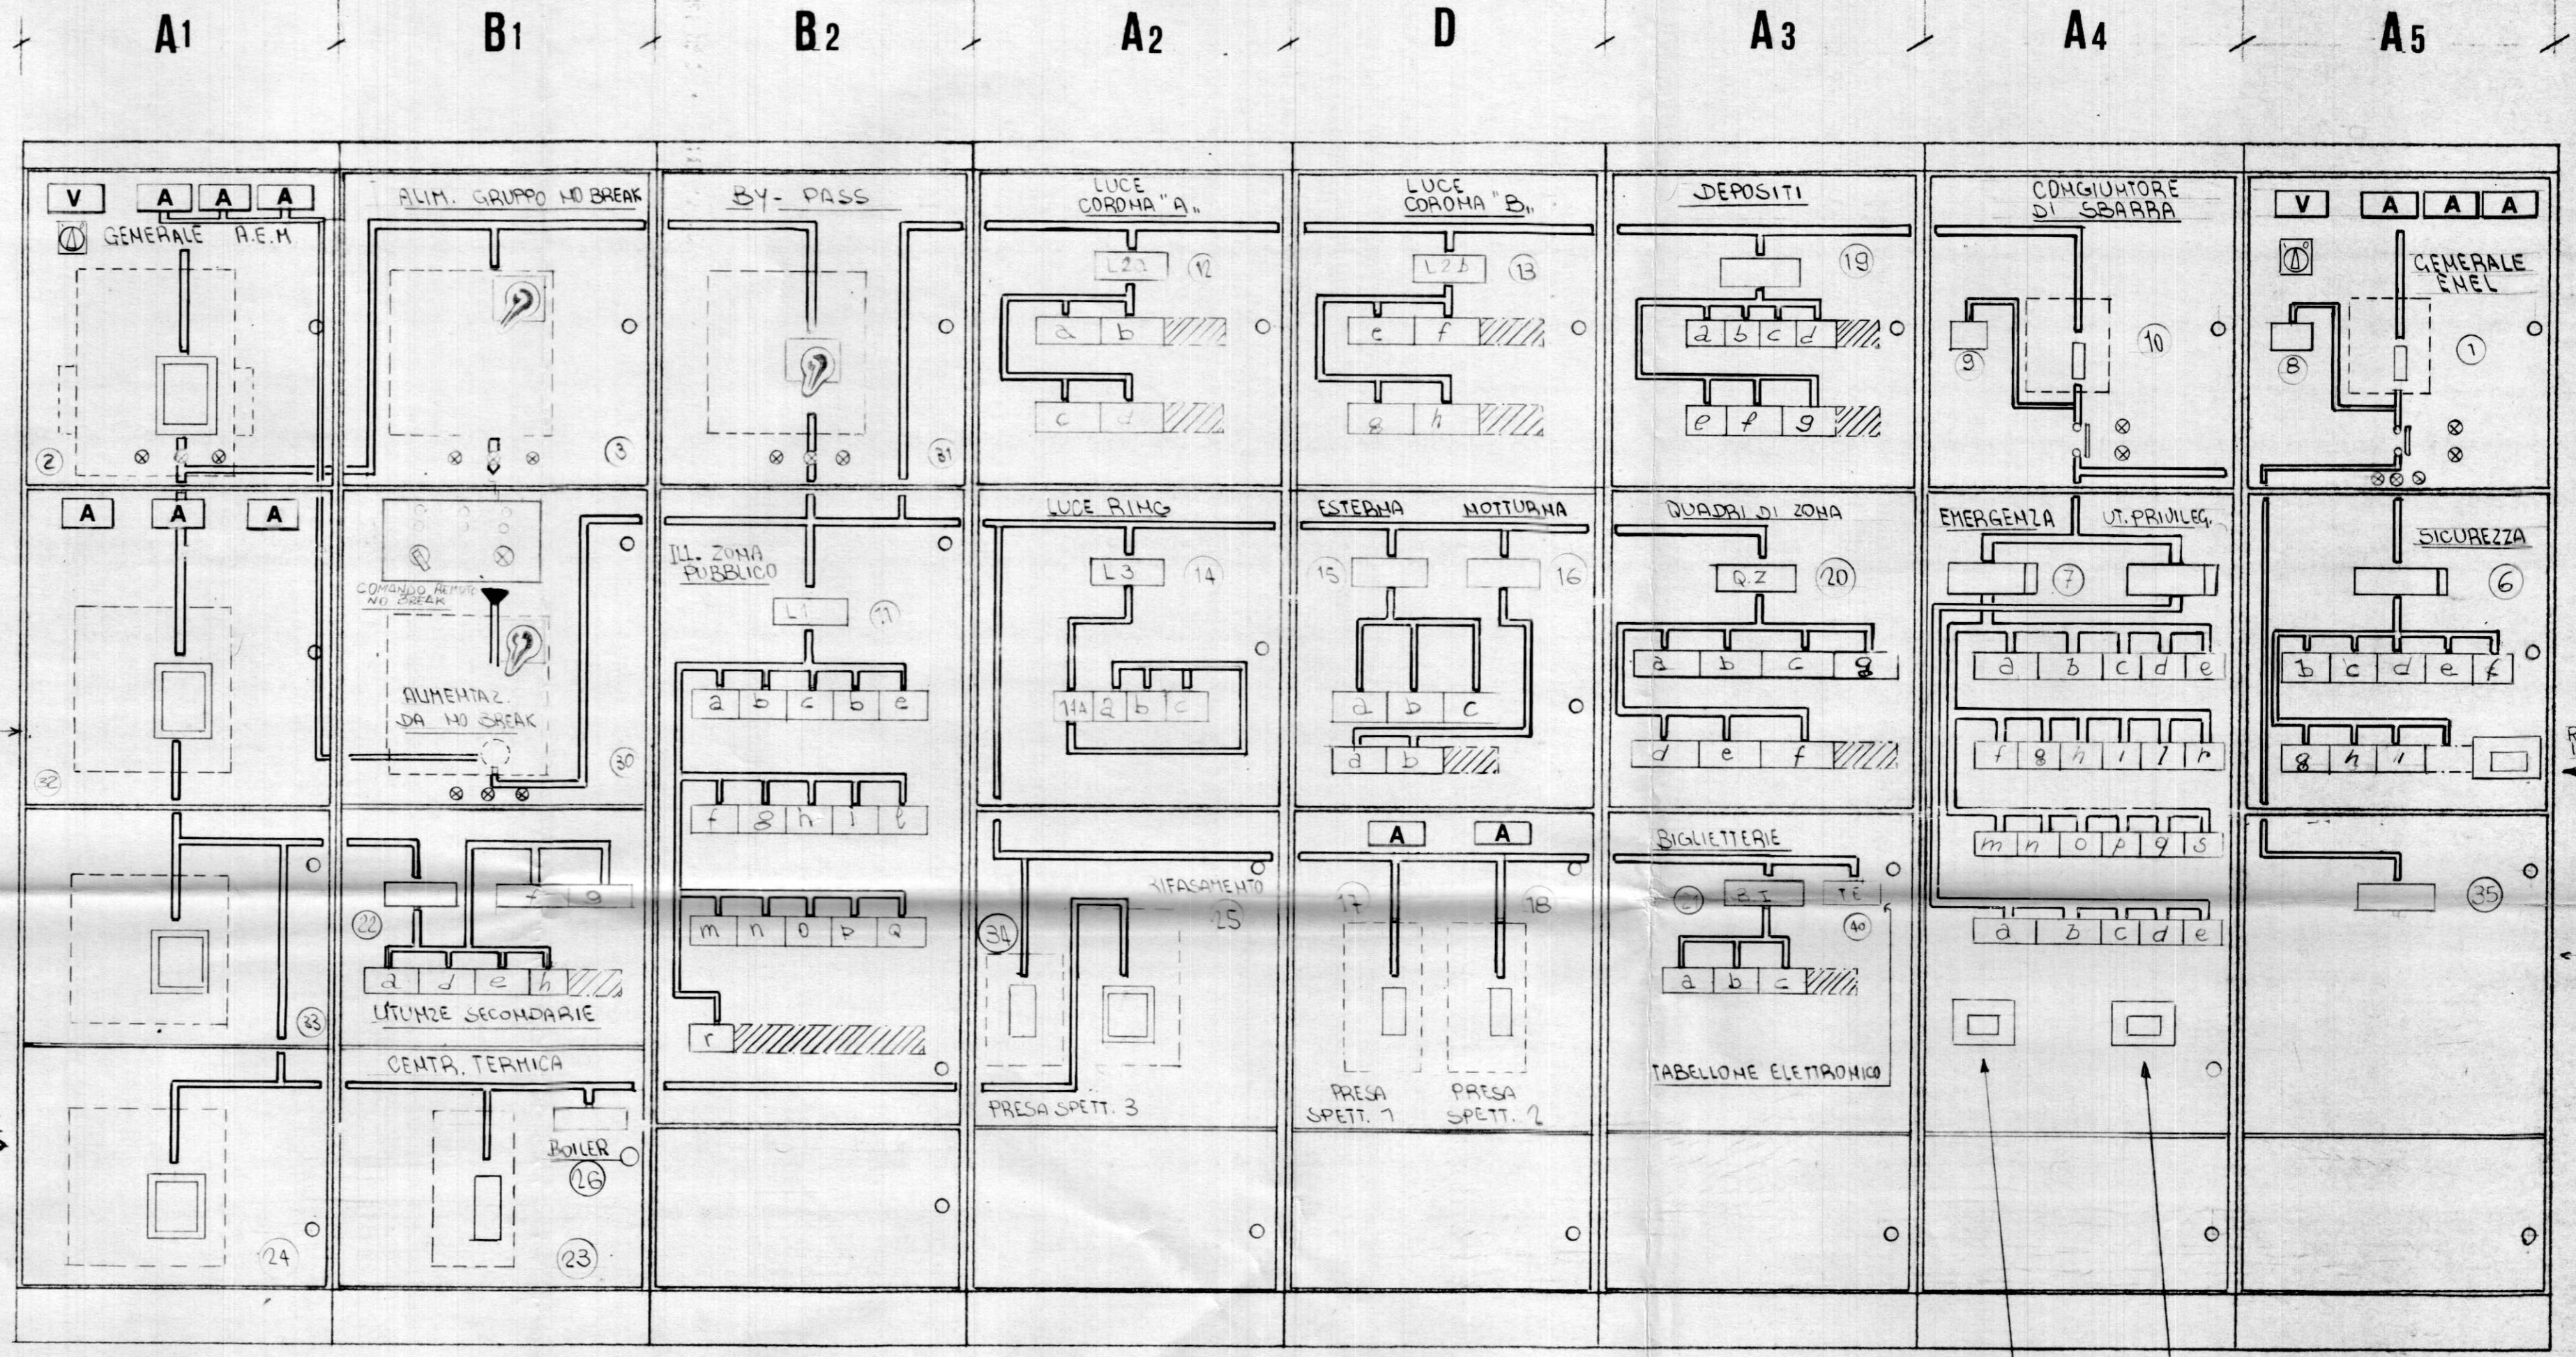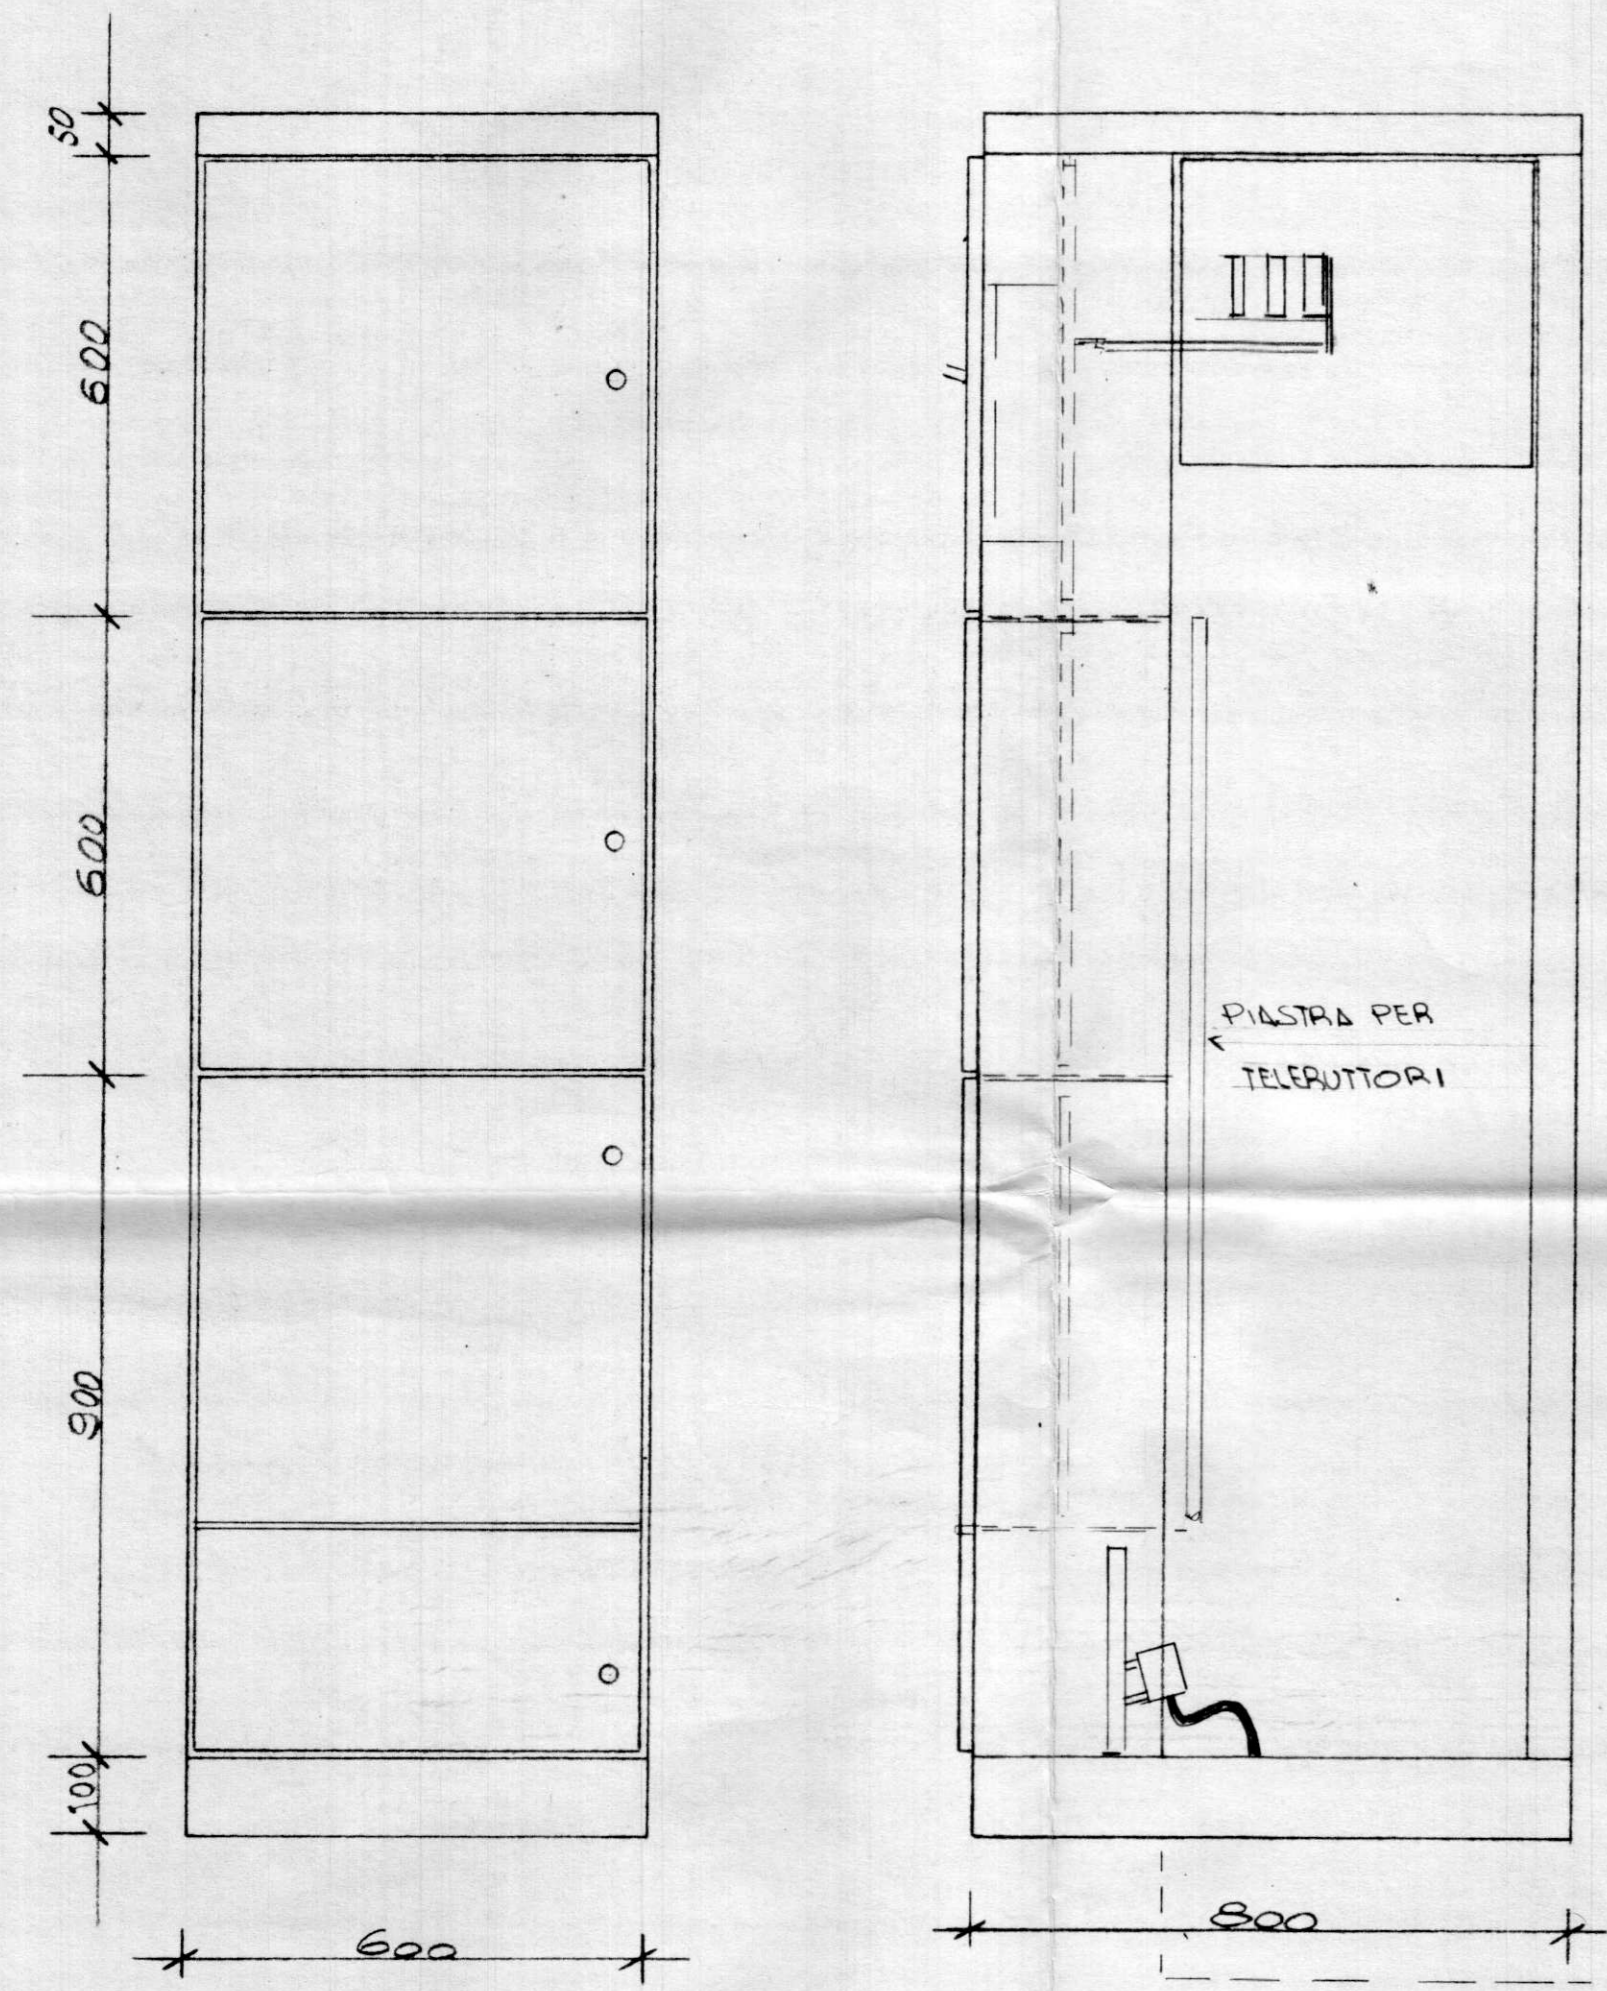

GEN. BARRA SECONDE

HOLIDAY ON ICE

VENTILAZIONE


RELE' DIFFERENZIALE SICUREZZA

CASINA ILLUMINAZIONE PUBBLICA

RELE' DIFFERENZIALE ISOLAMENTO LINEA MIN. SIMOTICO  
 RELE' DIFFERENZIALE ISOLAMENTO LINEA EMERGENZA

N° 4 ARMADI

PIASTRA INTERNA

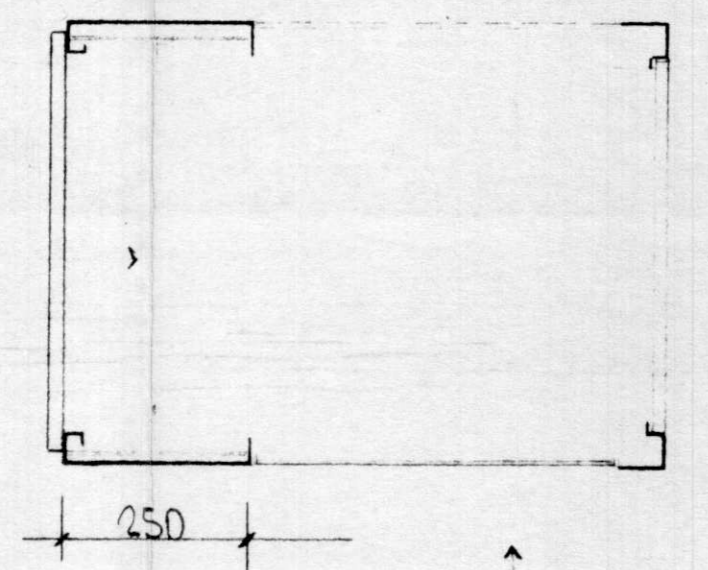

PANNELLO POSTERIORE AVVITATO  
 N°6 VITI A BRUGOLA M6 TESTA INCASSATA

PREVEDERE PANNELLO DI TESTATA SUL PRIMO E ULTIMO

N°1 PIASTRA PER OGNI SCOMPARTO FISSATA  
 SU PROFILI FORATI DI REGOLAZIONE

	DESTRO SILVANO TORINO	IMPIANTI ELETTRICI INDUSTRIALI	MODIFICHE
	DIS: TAYSSÉ	A.F.M. TORINO	DISEGNO N°
	VISTO	PALAZZETTO DELLO SPORT	COMM.
	VISTO	QUADRO ELETTRICO GENERALE SISTEMAZIONE COMPONENTI	SCALA 1:10 DATA 30.5.84

m2=0.47