



MORSETT. M2-1

DAL QUADRO B1

SAR 16

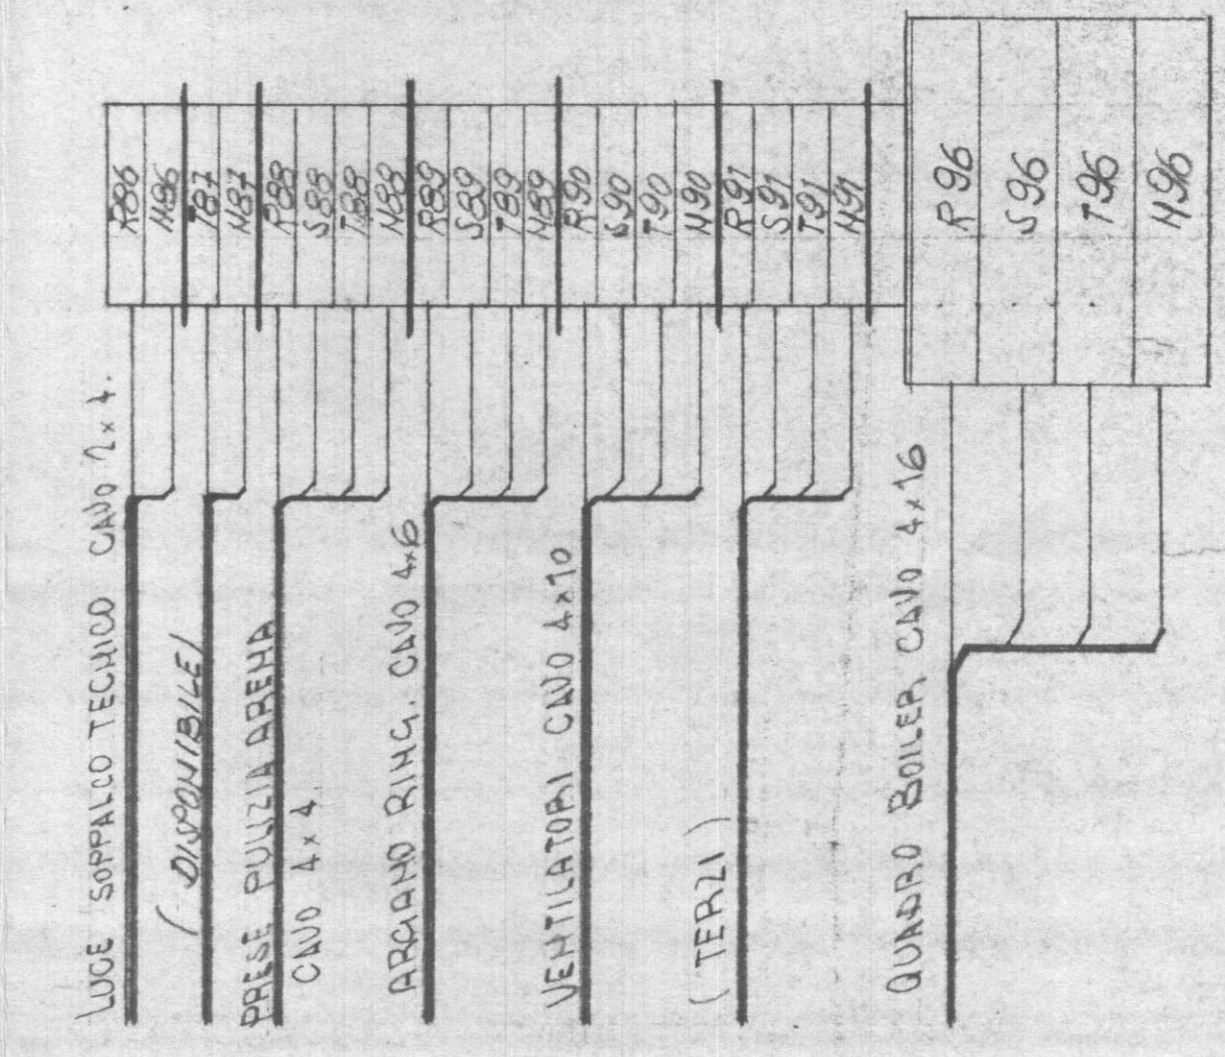


MORSETTIERA M2 - QUADRO "B2"

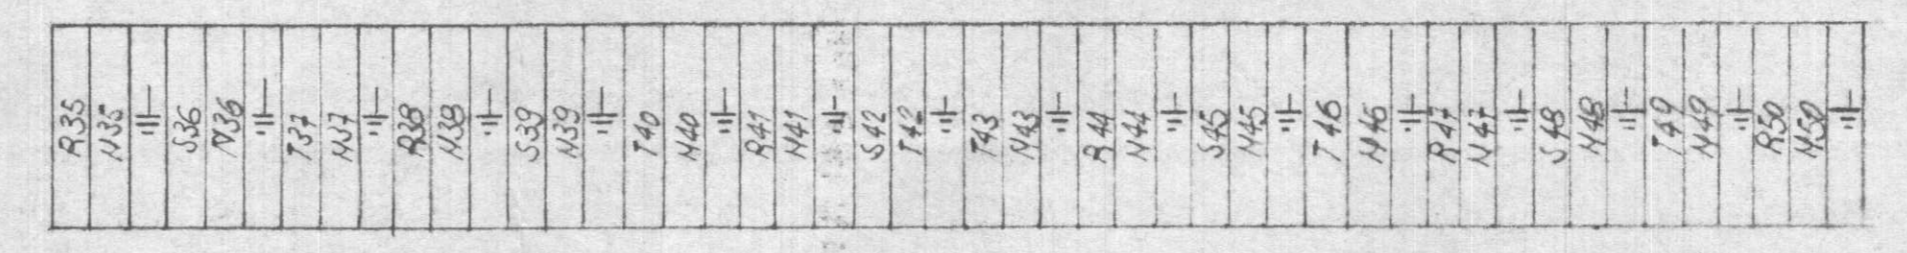


N° 16 CAVI 4x4 mm². LUCE INDIRECTA ZONA PUBBLICA
N° 16 CORPI ILLUMINANTI CON N°1 LAMPADA 100W.


ESEMPIO DI COLLEGAMENTO AI 16 CORPI ILLUM.

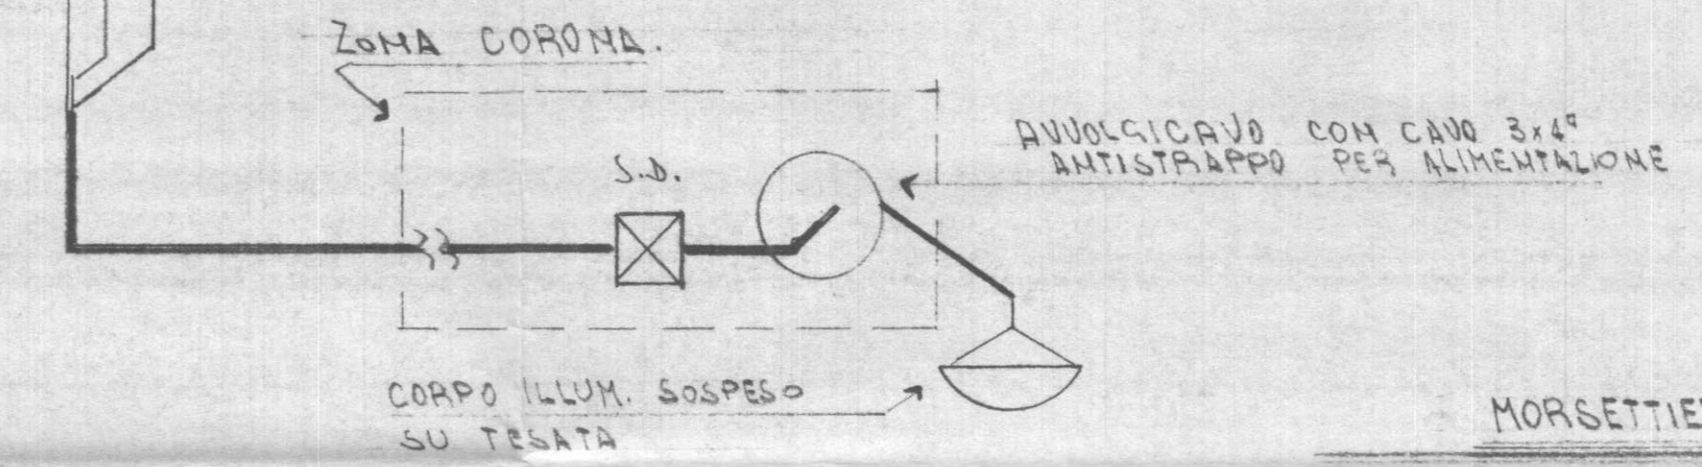

MORSETTIERA M1

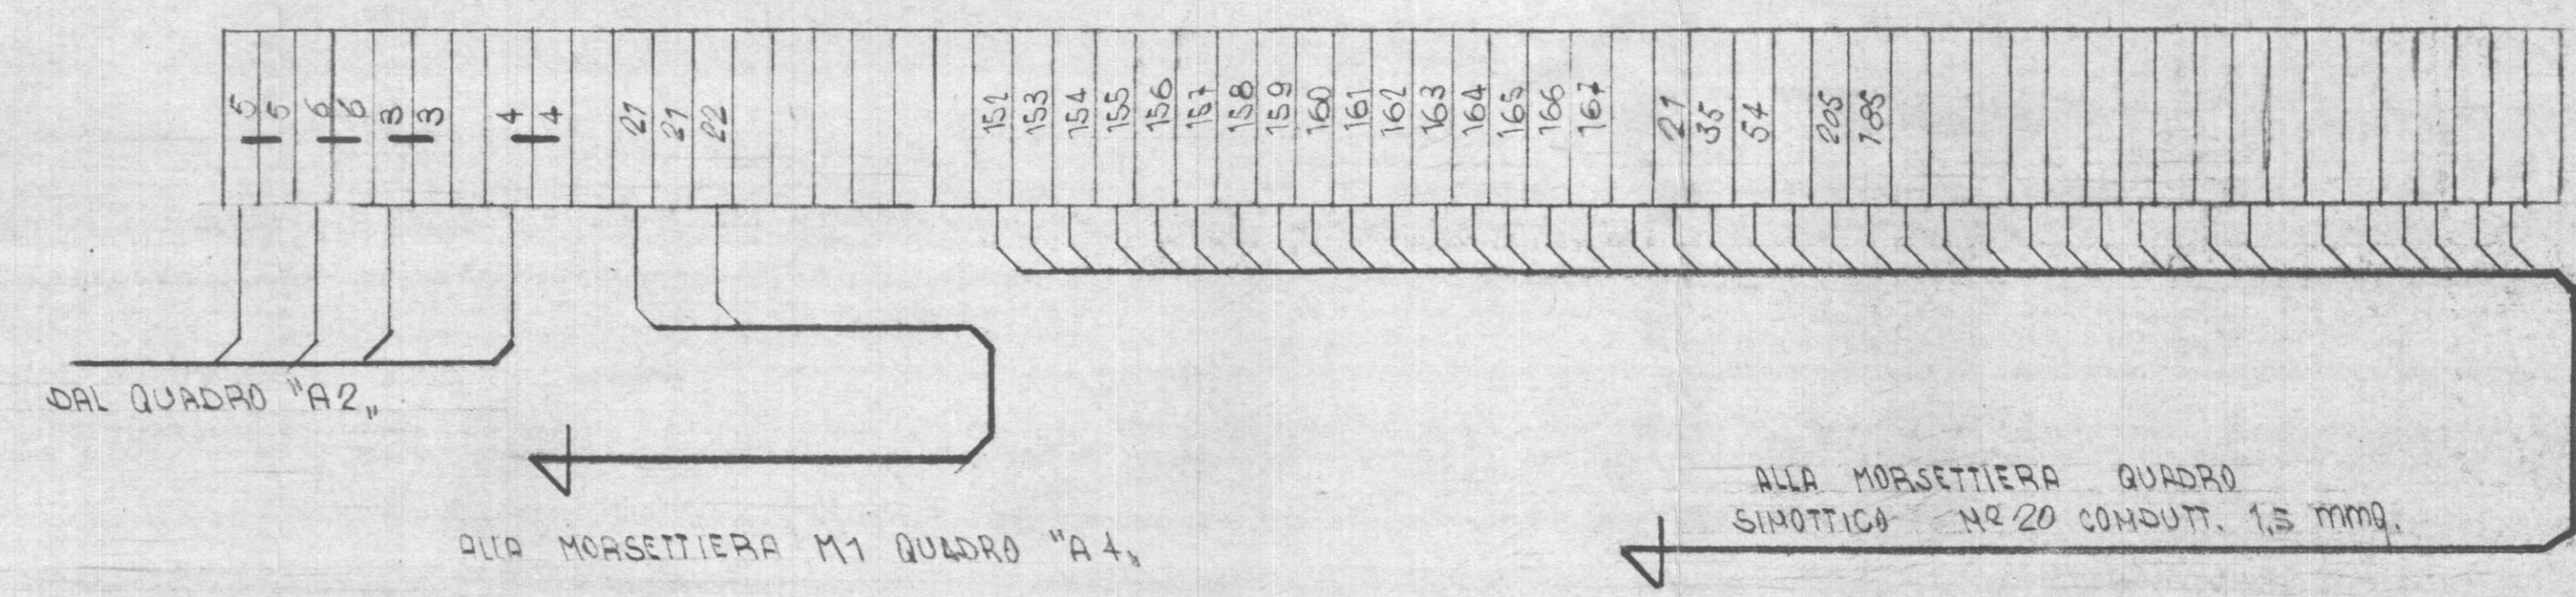

QUADRO "B1"

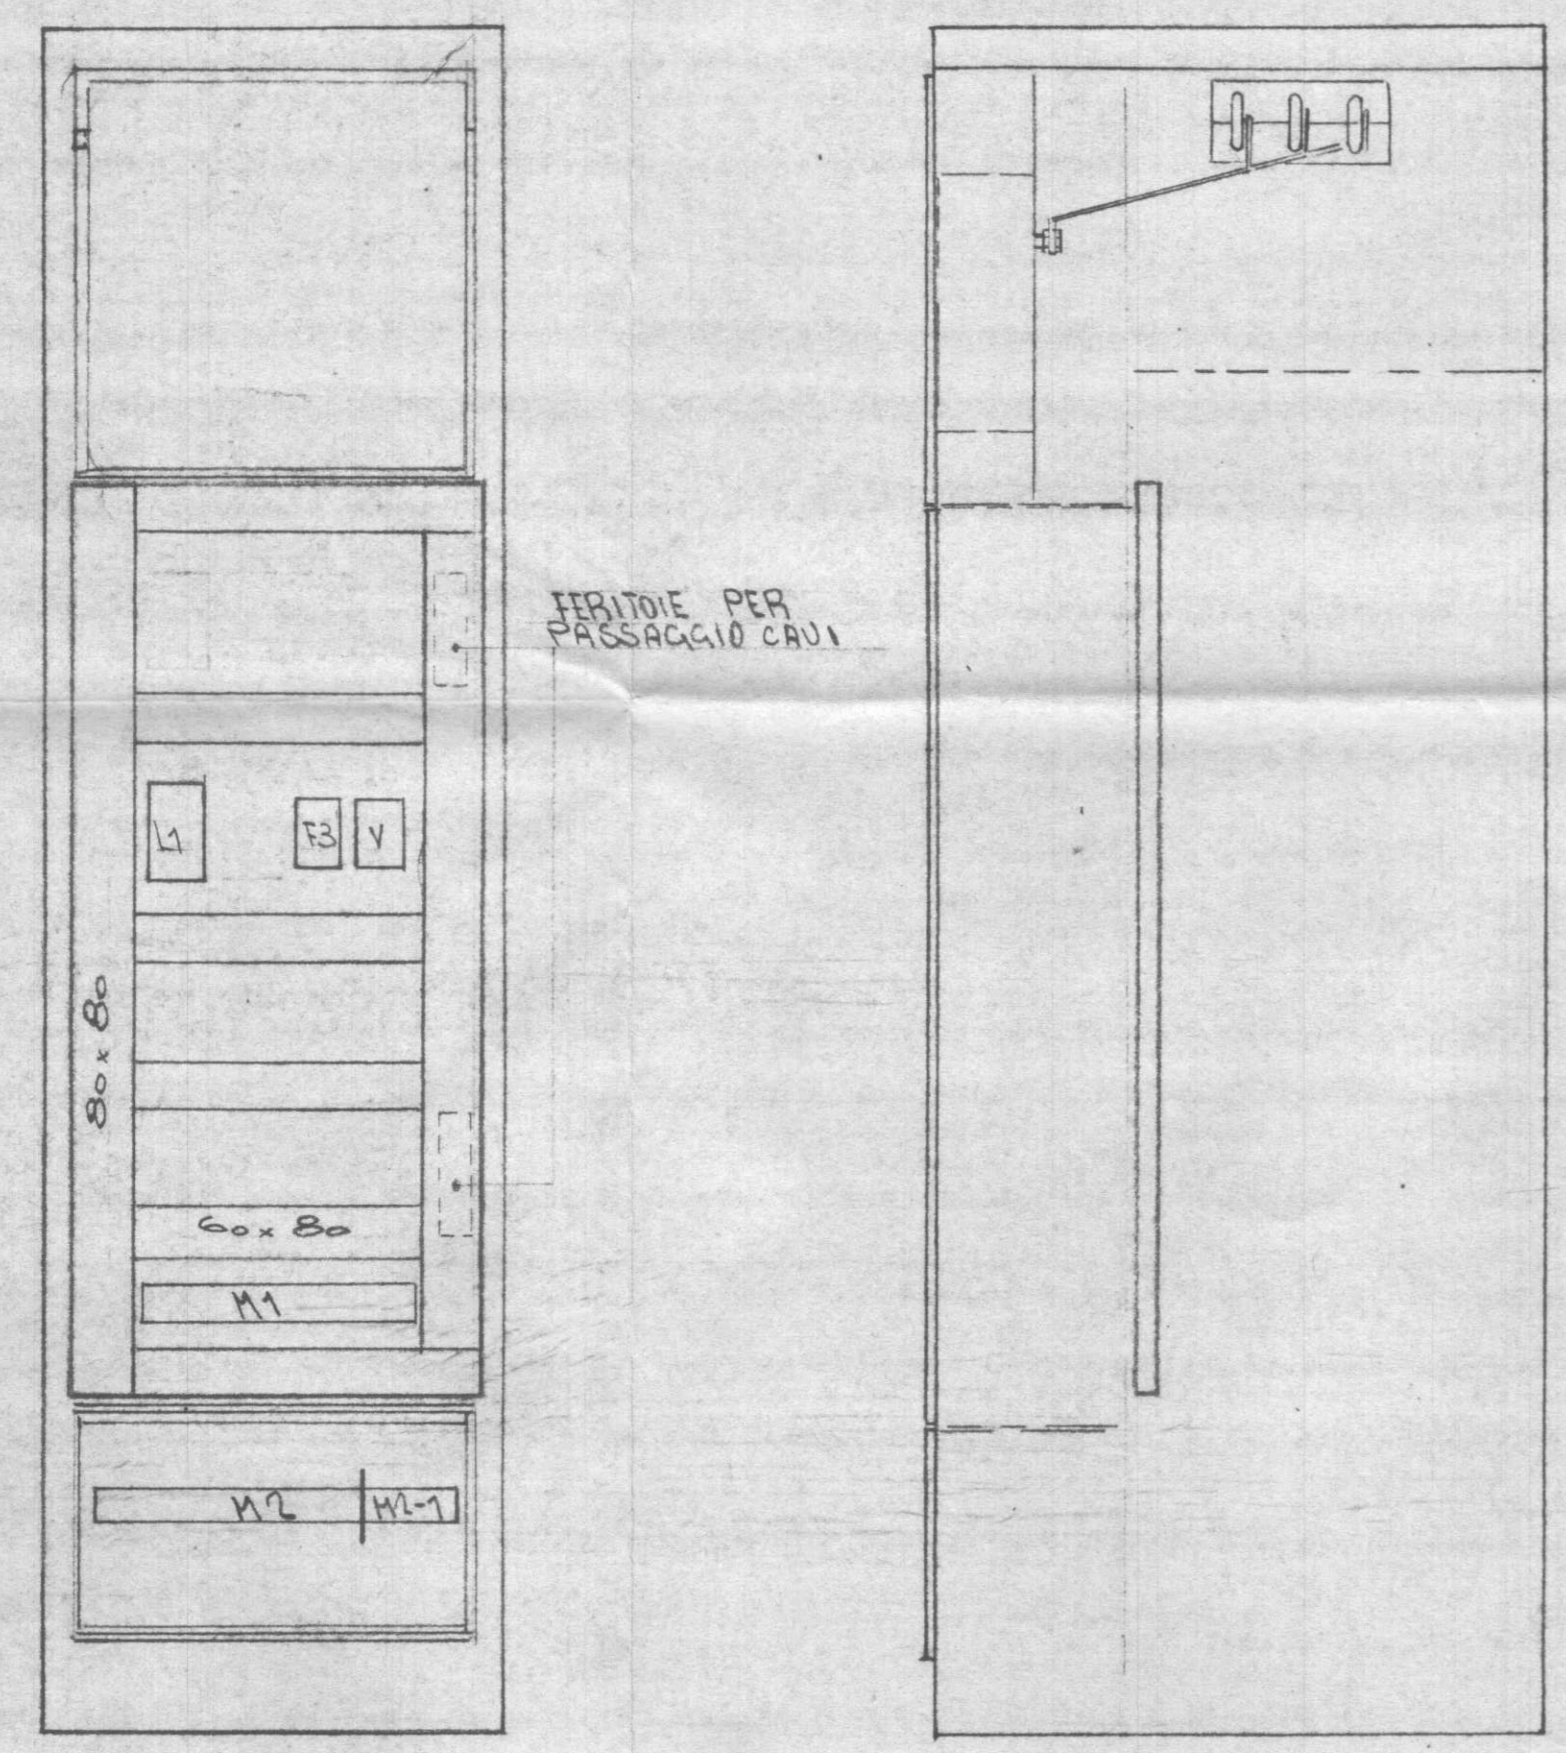

QUADRO "B2"

L1 - TIPO LC1 D 634

F3 - V. TIPO LC1 D 254

CITTÀ DI TORINO
PALAZZETTO DELLO SPORT
IMPIANTI ELETTRICI

QUADRO GENERALE
MORSETTIERE SU PANNELLO B2

Progettazione: AZIENDA ENERGETICA MUNICIPALE

Disegnato	Controllato	Data	Scala	Tavola N°
		11-01-1985	1:10	22
Disegno N°	Aggiornamenti:			Visto:
83-26-35	a1 a2 b1			

DIS:	DESTRO SILVANO TORINO	IMPIANTI ELETTRICI INDUSTRIALI	MODIFICHE
			DISEGNO N°
VISTO	PALAZZETTO DELLO SPORT		COMM.
VISTO	RISTRUTTURAZIONE IMPIANTI ELETTRICI		
VISTO	QUADRO ELETTRICO GENERALE		SCALA 1:10
	SISTEMAZIONE COMPONENTI INTERNO QUADRO		DATA 15-11-84