Rot 826

ITALIA '61 TORINO

PALAZZO DELLO SPORT

PROGETTO ESECUTIVO

SEZIONE A-B

8

1:100

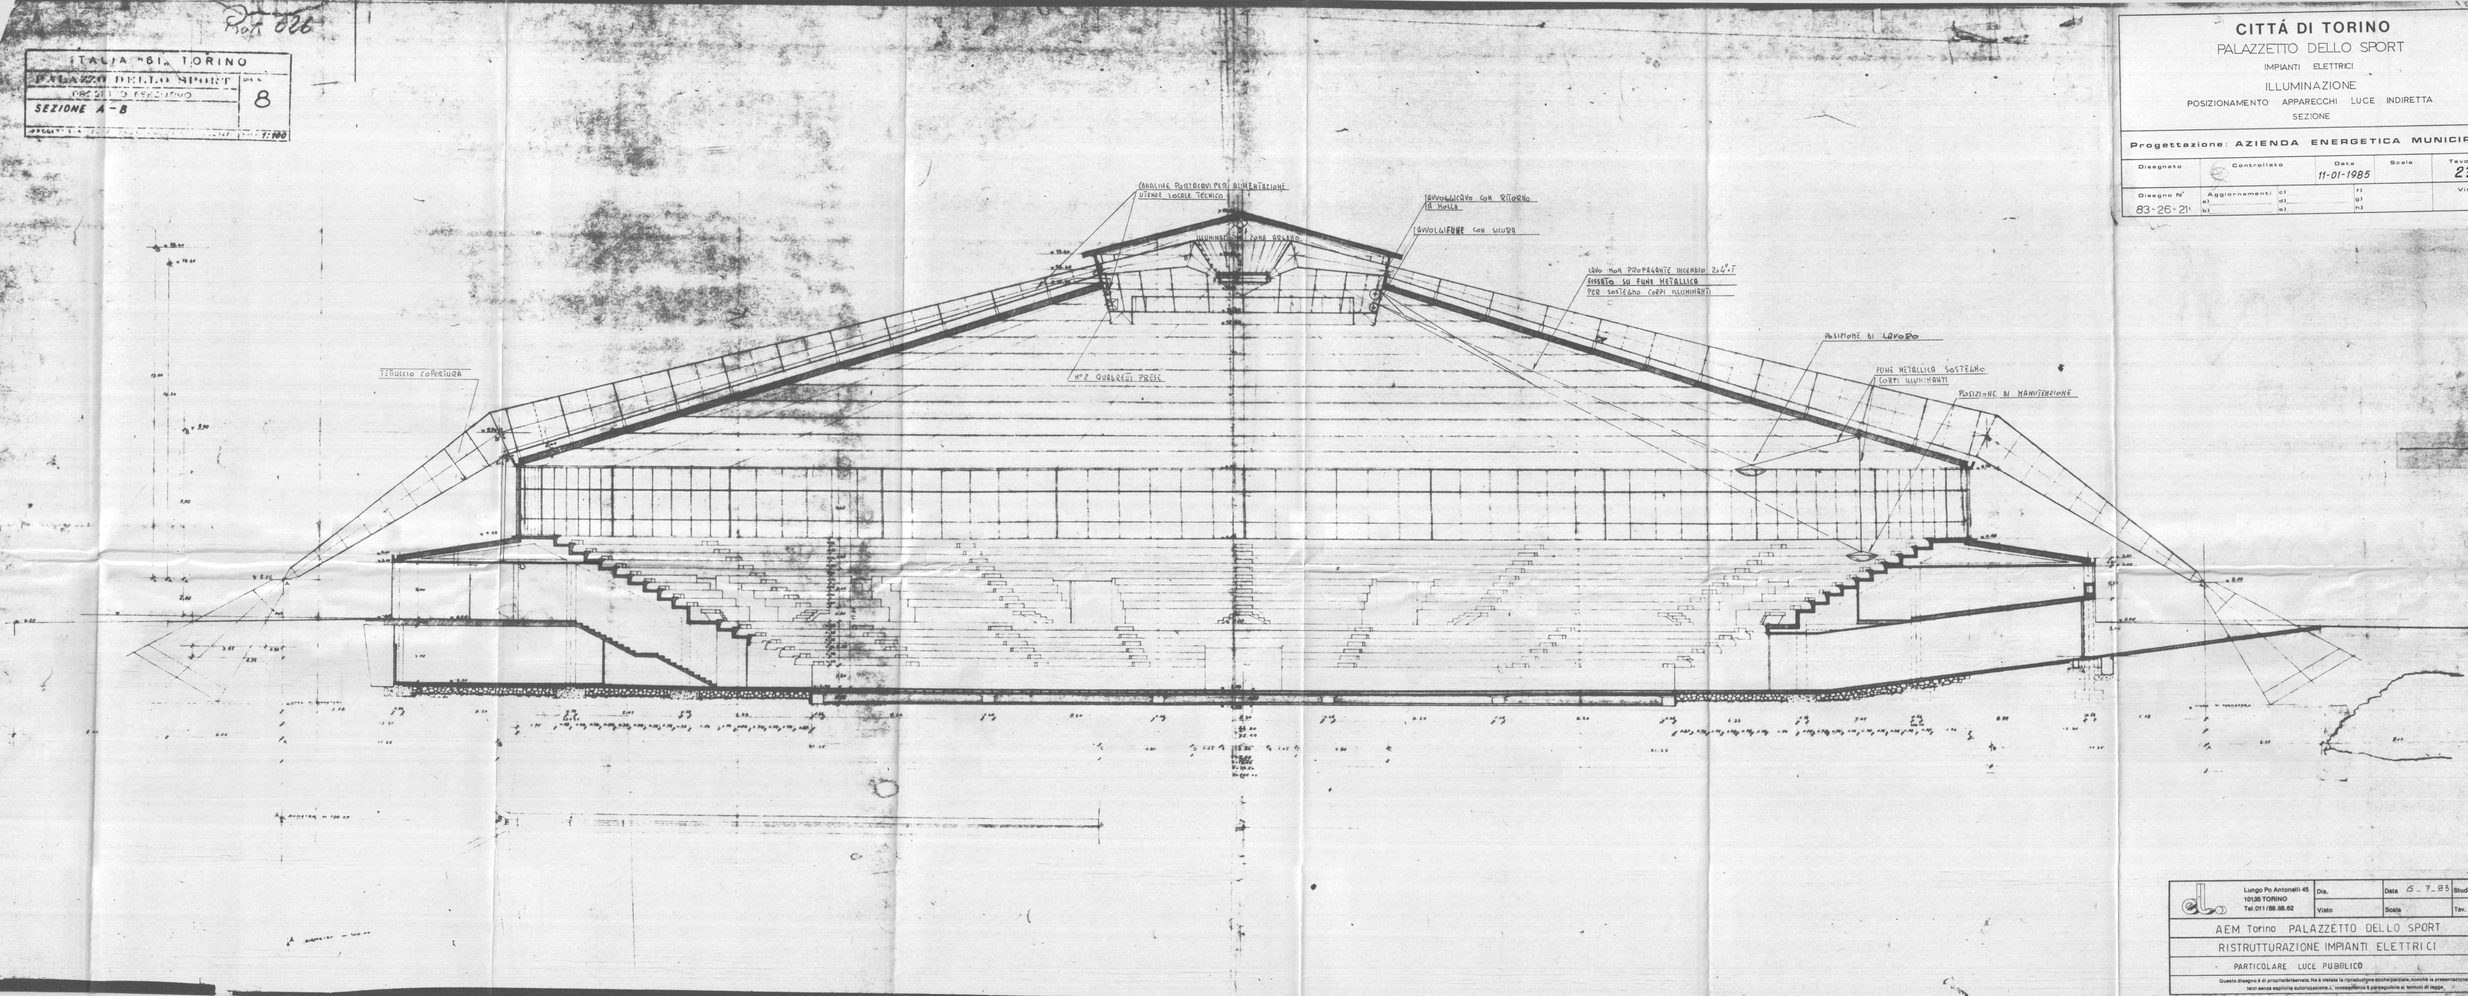

CITTÁ DI TORINO

PALAZZETTO DELLO SPORT

IMPIANTI ELETTRICI

ILLUMINAZIONE

POSIZIONAMENTO APPARECCHI LUCE INDIRETTA

SEZIONE

Progettazione: AZIENDA ENERGETICA MUNICIPALE

Disegnato	Controllato	Data	Scala	Tavola N°
		11-01-1985		23

Disegno N°	Aggiornamenti			Visto
83-26-21	a)	c)	f)	
	b)	d)	g)	
		e)	h)	

Lungo Po Antonelli 45
10135 TORINO
Tel.011/66.58.62

Dis.
Visto

Data 5-7-83
Scala

Studio 30/83
Tav. 21

AEM Torino PALAZZETTO DELLO SPORT

RISTRUTTURAZIONE IMPIANTI ELETTRICI

PARTICOLARE LUCE PUBBLICO

Questo disegno è di proprietà esclusiva. Ne è vietata la riproduzione anche parziale, nonchè la presentazione a terzi senza esplicita autorizzazione. L'inosservanza è perseguibile ai termini di legge.