



DAL Q.E. GENERALE 4x6 mm²

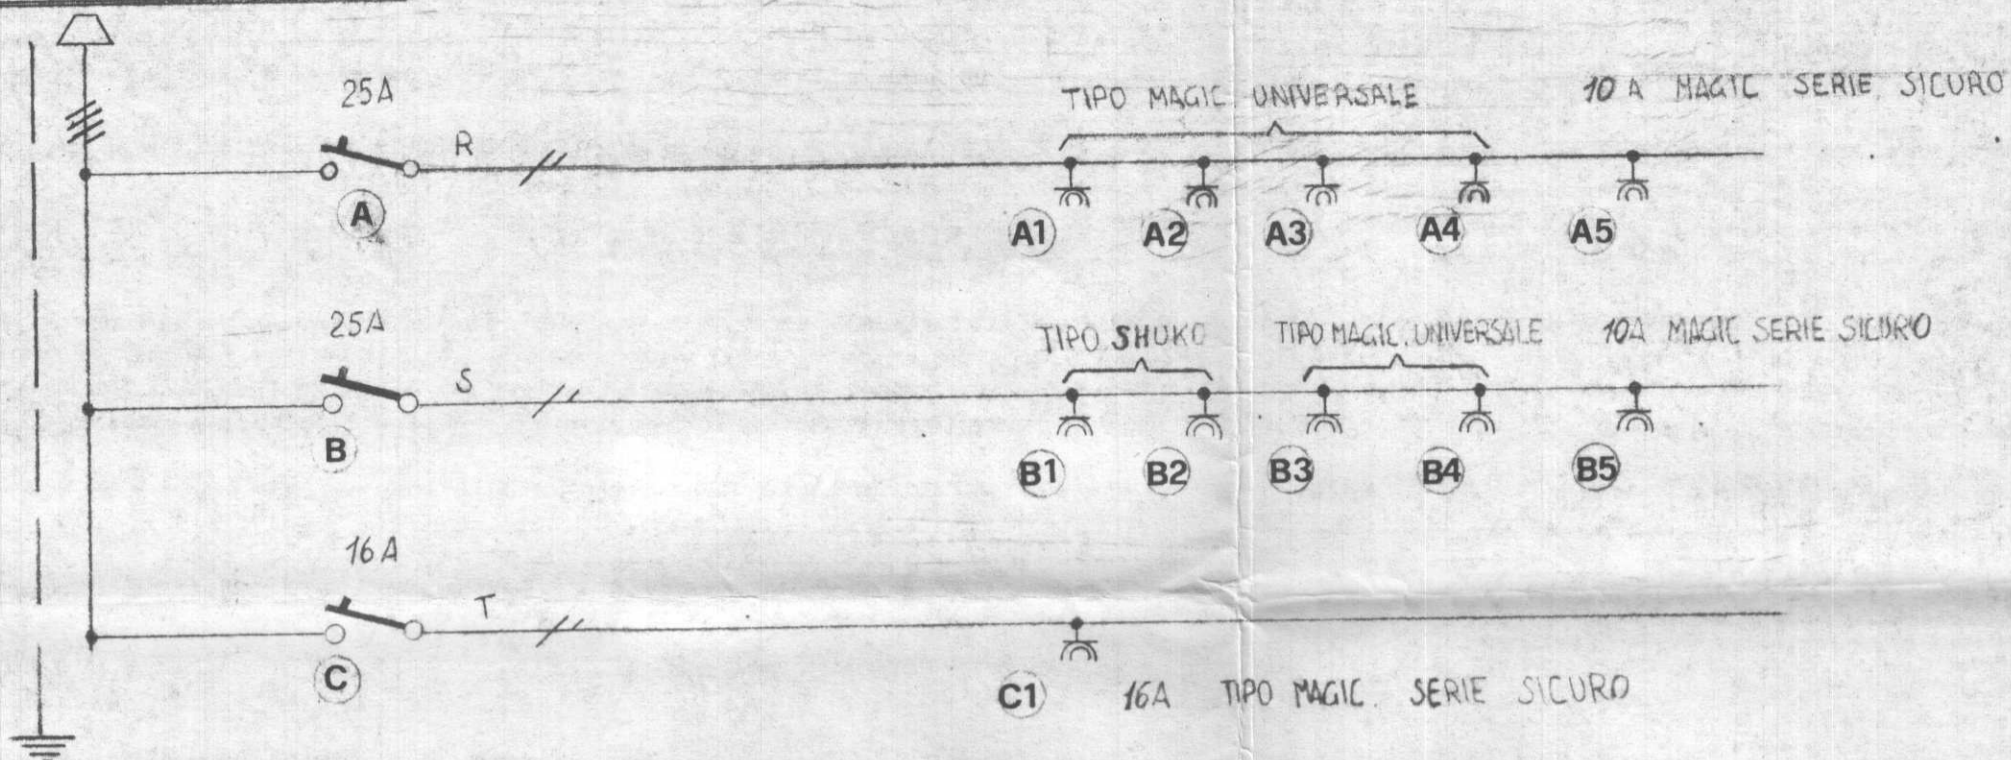

SCALA 1/2

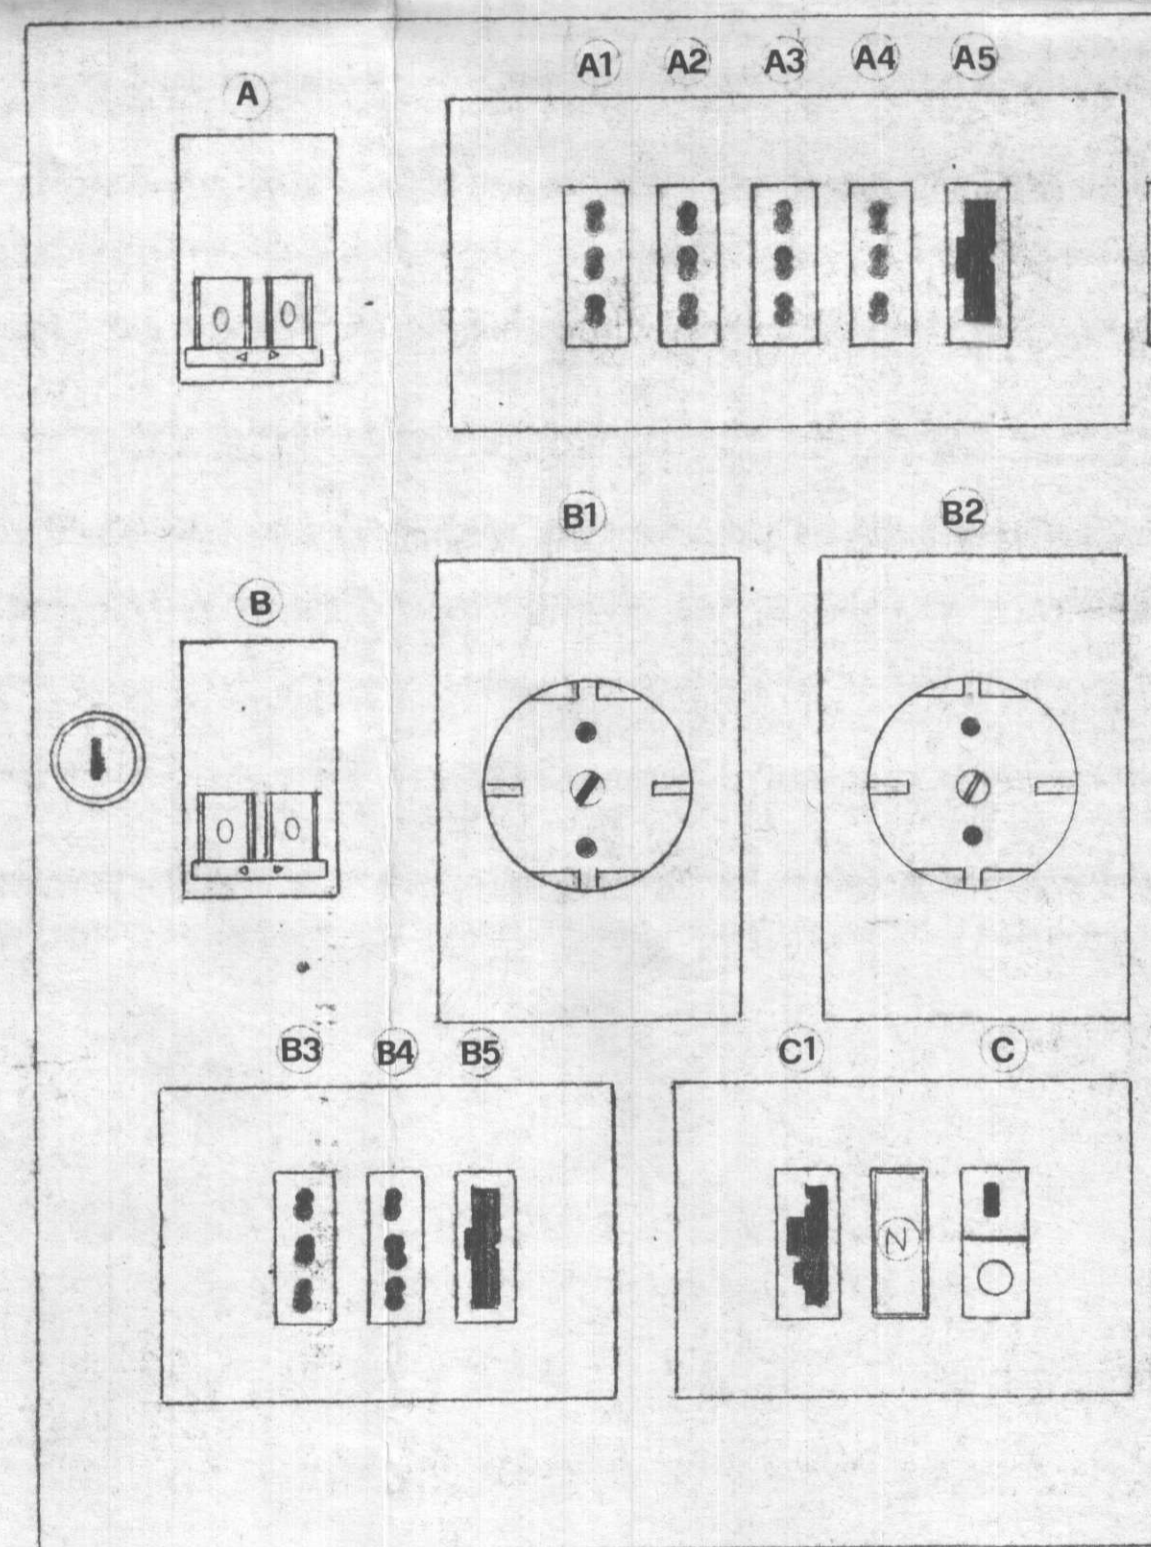

CITTÀ DI TORINO
PALAZZETTO DELLO SPORT
IMPIANTI ELETTRICI

QUADRO PRESE DI SERVIZIO
ZONA ARENA

Progettazione: AZIENDA ENERGETICA MUNICIPALE

Disegnato	Controllato	Data	Scala	Tavola N°
		11-01-1985		35
Disegno N°	Aggiornamenti			Visto:
83-26-38	a) _____ b) _____	c) _____ d) _____ e) _____	f) _____ g) _____ h) _____	

		DESTRO SILVANO TORINO	IMPIANTI ELETTRICI INDUSTRIALI	MODIFICHE
DIS:	PALAZZETTO DELLO SPORT.			DISEGNO N°
VISTO	RISTABILIMENTO IMPIANTI ELETTRICI.			COMM.
VISTO	QUADRETTO PRESE DI SERVIZIO			SCALA
	ARENA.			DATA

357