
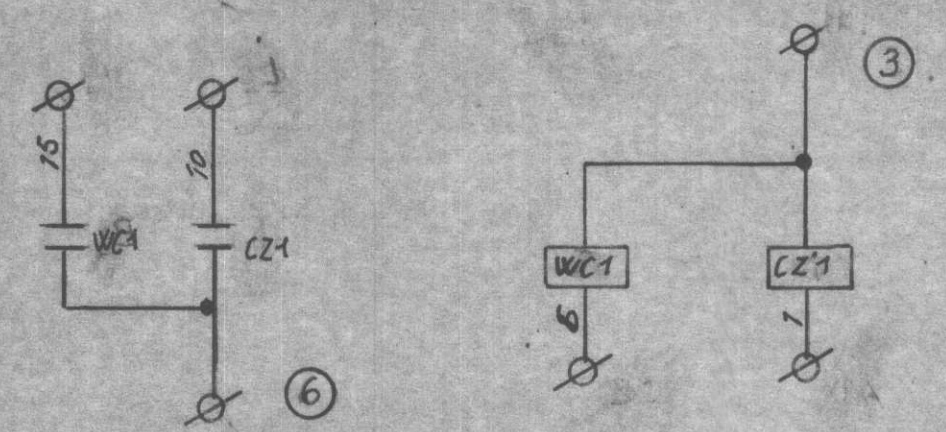
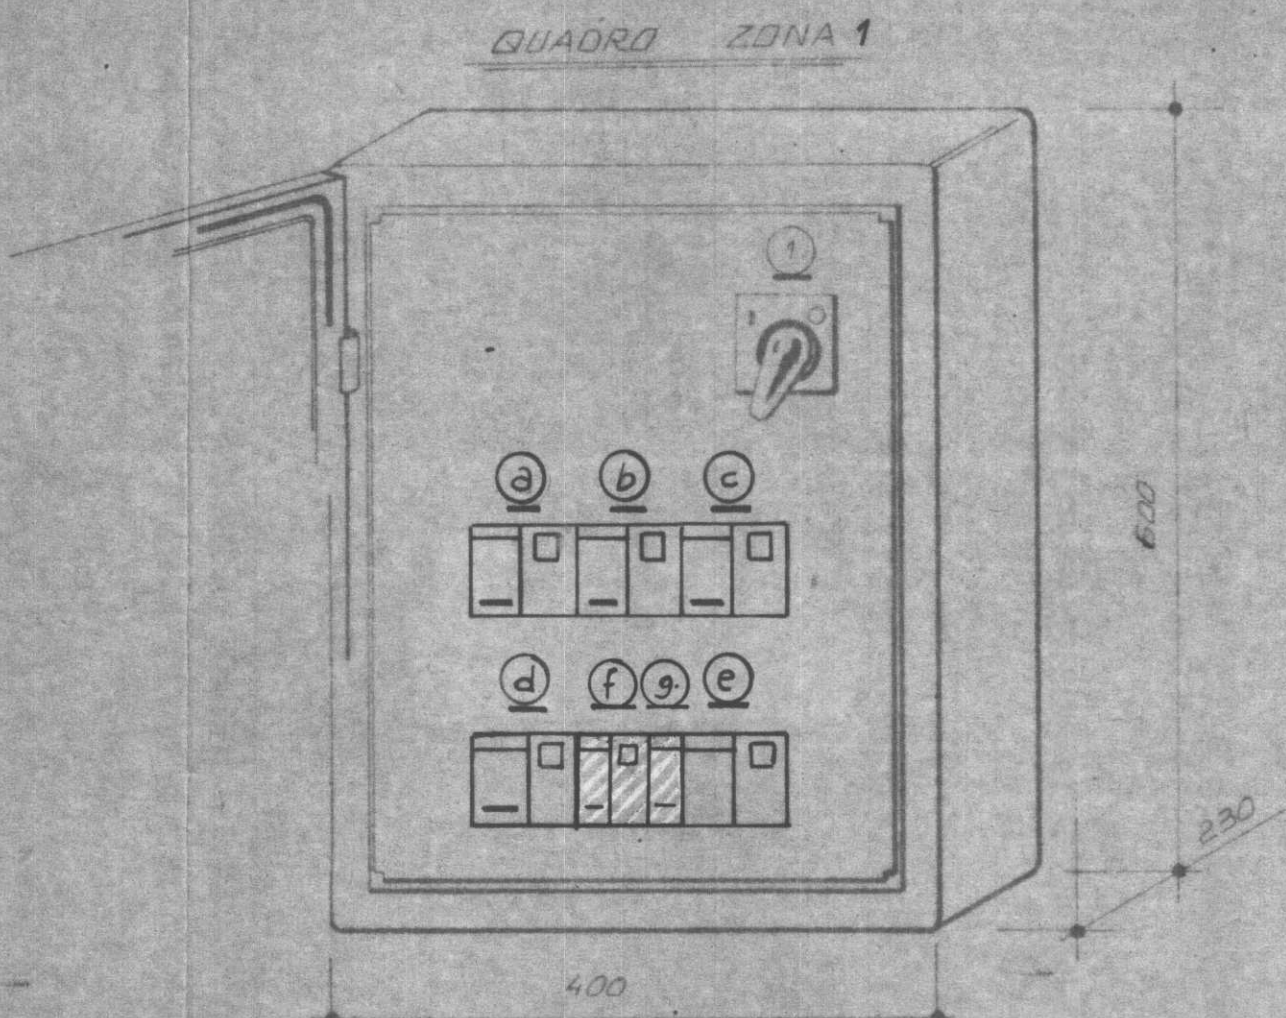


Schema bifilare del servizio handicappati

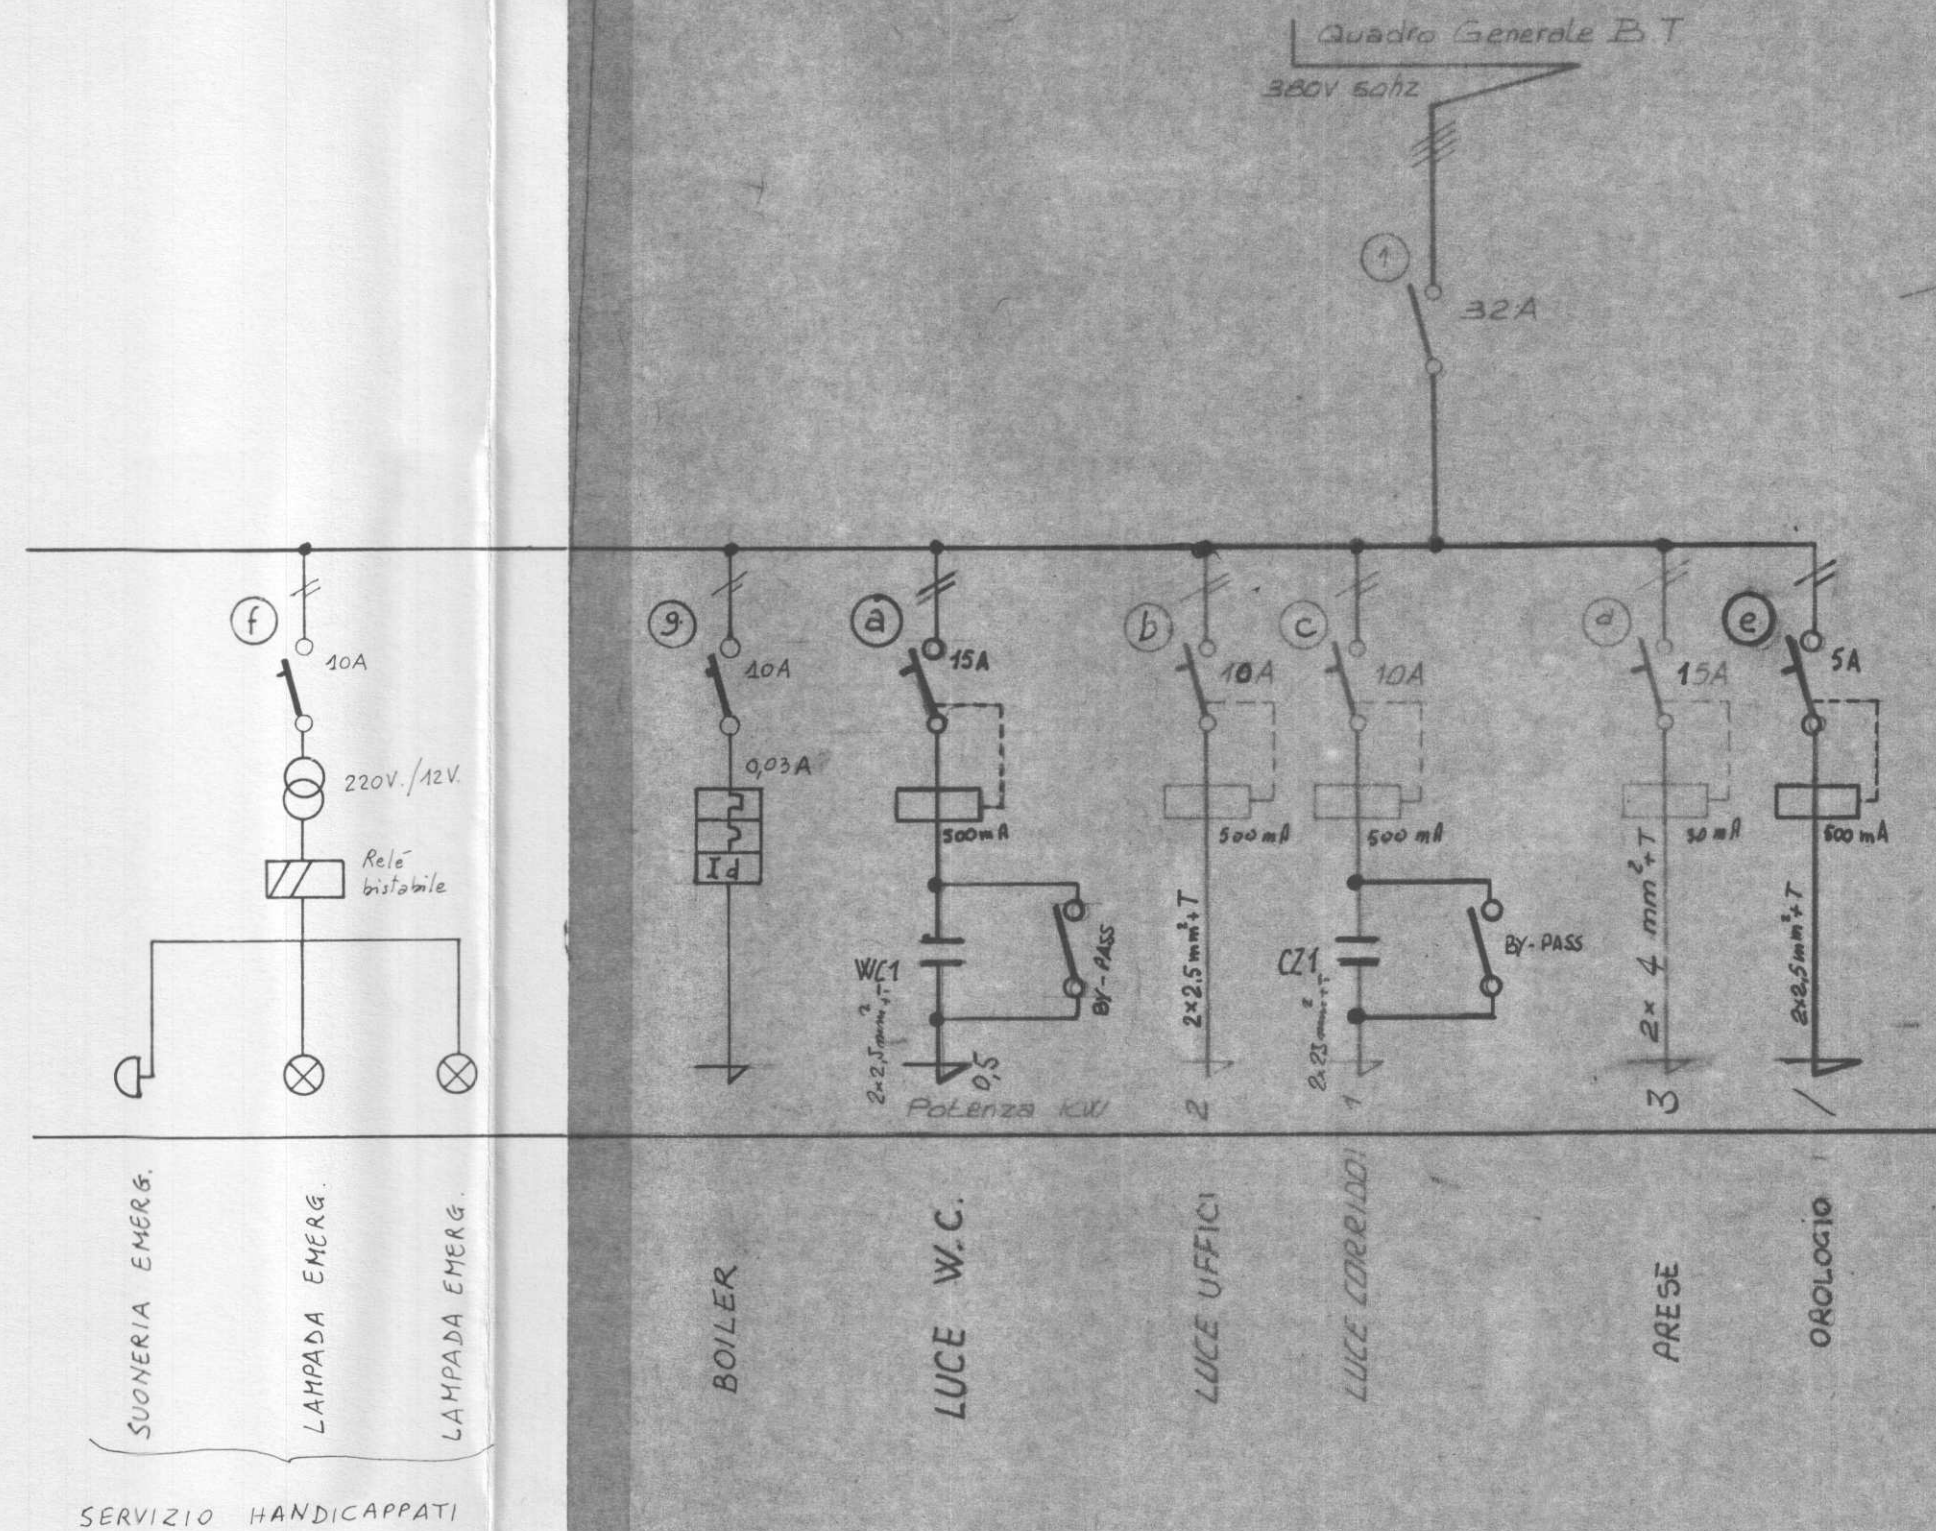

m² = 0,19

CITTÀ DI TORINO				
PALAZZETTO DELLO SPORT				
IMPIANTI ELETTRICI				
QUADRO ZONA 1				
SCHEMA E FRONTALE				
Progettazione: AZIENDA ENERGETICA MUNICIPALE				
Disegnato	Controllato	Data	Scala	Tavola N°
		11-01-1985		4
Disegno N°	Aggiornamenti	c1	f1	Visto:
83-26-4	a1	d1	g1	
	b1	e1	h1	

	Lungo Po Antonelli 45 10135 TORINO Tel. 011/88.88.82	Dis.	Data 6-7-83	Studio 30/83
		Visto	Scale	Tav. 4
AEM Torino - PALAZZETTO DELLO SPORT				
RISTRUTTURAZIONE IMPIANTI ELETTRICI				
QUADRO ELETTRICO ZONA 1				
<small>Questo disegno è di proprietà riservata. Ne è vietata la riproduzione anche parziale, nonché la presentazione a terzi senza esplicita autorizzazione. L' inosservanza è perseguibile ai termini di legge.</small>				