CITTA' DI TORINO

DIVISIONE SERVIZI TECNICI - COORDINAMENTO
SERVIZIO EDILIZIA ABITATIVA PUBBLICA E PER IL SOCIALE

INTERVENTO DI RISTRUTTURAZIONE URBANISTICA IN TORINO - PIAZZA DELLA REPUBBLICA 13 - PER LA REALIZZAZIONE DI EDILIZIA RESIDENZIALE PUBBLICA. LOTTO 2

Responsabile Unico del Procedimento:	Ing. Carmelo DI VITA
Supporto al R.U.P.:	Arch. Lina MUNARI
Progettista opere :	Arch. Alessandra CELORIA
Coprogettista opere :	Arch. Diego NOVO
Coordinatrice delle integrazioni specialistiche:	Ing. Lucia REDA
Progettista della bonifica ambientale:	Ing. Donato FIERRI
Collaboratori alla progettazione:	Arch. Sabina CALI'
	Geom. Claudio MASTELLOTTO
	Geom. Vincenzo TORTOMANO
Progettista opere strutturali:	Studio Ing. G. PATTA
Progettista opere Impiantistiche e verifiche requisiti acustici :	MTE INGEGNERIA s.r.l.
Coordinatore per la sicurezza in fase di progettazione:	SICURCANTIERI CO. s.r.l.

PROGETTO DEFINITIVO

OGGETTO:

PIANTA FONDAZIONI Q.TA - 3.60 p.p.f

NOME/FILE	TO.REP13_DEF - CARPENTERIE	SCALA 1:50	ELABORATO
EMISSIONE	30/06/2019		S01
REVISIONE			

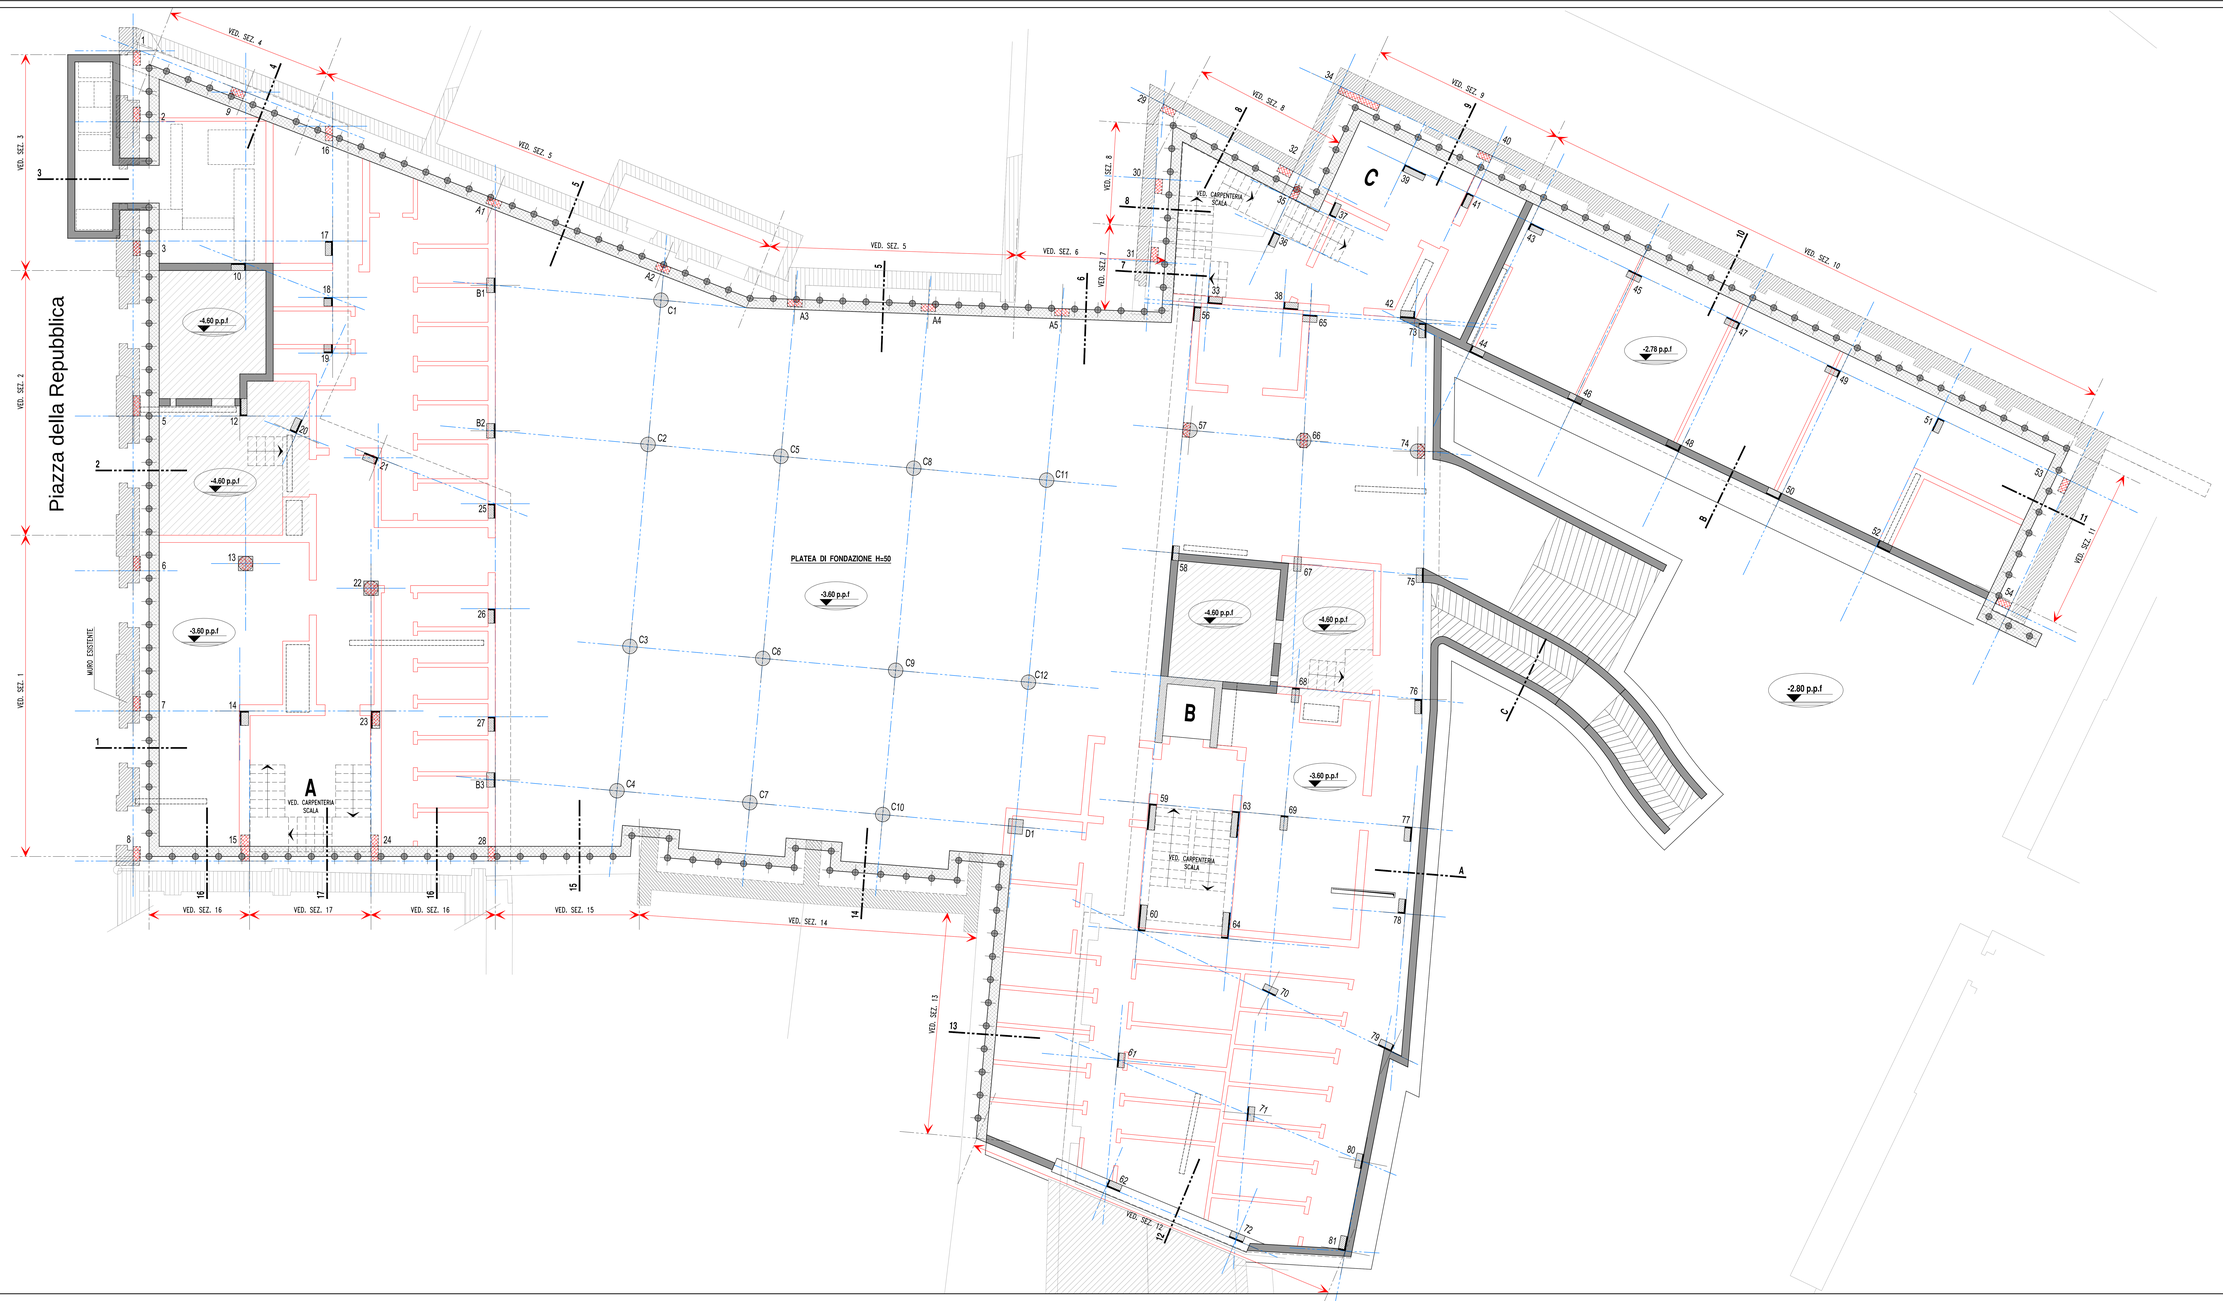

Muri esistenti oggetto di consolidamento strutturale

(1) Collegamento della nuova struttura alla muratura esistente tramite barre in acciaio e ancoranti chimici
(2) Quella fondazione presunta, da verificare in corso d'opera
(3) Collegamento contiolo alla muratura tramite diatoni in C.A. #100 disposti a quincunce con passo 50 cm

N.B.- PILASTRI NON ESISTENTI 4 - 11 - 55