




CITTA' DI TORINO

DIVISIONE SERVIZI TECNICI - COORDINAMENTO
SERVIZIO EDILIZIA ABITATIVA PUBBLICA E PER IL SOCIALE

INTERVENTO DI RISTRUTTURAZIONE URBANISTICA IN TORINO -
PIAZZA DELLA REPUBBLICA 13 - PER LA REALIZZAZIONE DI
EDILIZIA RESIDENZIALE PUBBLICA. LOTTO 2

Responsabile Unico del Procedimento: Ing. Carmelo DI VITA
Supporto al R.U.P.: Arch. Lina MUNARI
Progettista opere: Arch. Alessandra CELORIA
Coprogettista opere: Arch. Diego NOVO
Coordinatrice delle integrazioni specialistiche: Ing. Lucia REDA
Progettista della bonifica ambientale: Ing. Donato FIERRI
Collaboratori alla progettazione: Arch. Sabina CALI
Geom. Claudio MASTELLOTTI
Geom. Vincenzo TORTOMANO

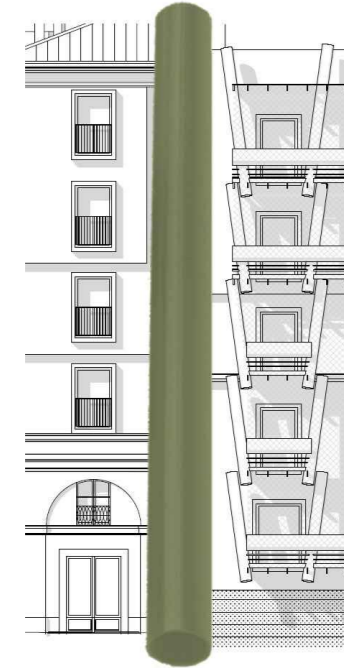

Progettista opere strutturali: Studio Ing. G. PATTA

Progettista opere impiantistiche e verifiche requisiti acustici: MTE INGEGNERIA S.R.L. CERVI

Coordinatore per la sicurezza in fase di progettazione: SICURCANTIERI CO. S.R.L.

PROGETTO DEFINITIVO

OGGETTO: SEZIONE (FABBR. A - B)

NOME-FILE TO-REP18_DEF-CARPENTERIE SCALA 1:50 ELABORATO

EMESIONE 30/09/2019

REVISIONE

S12

EDIFICIO A

EDIFICIO B

