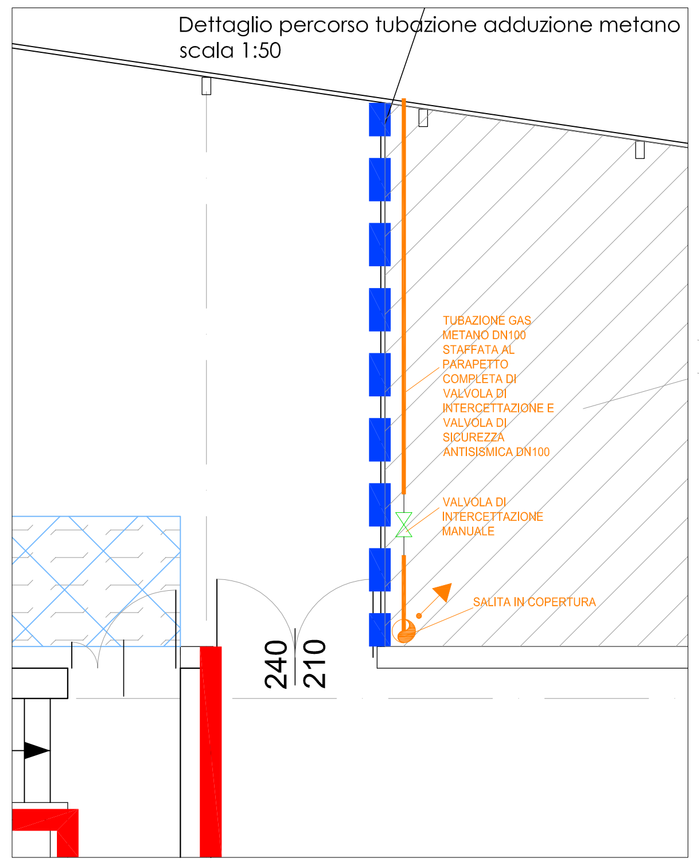

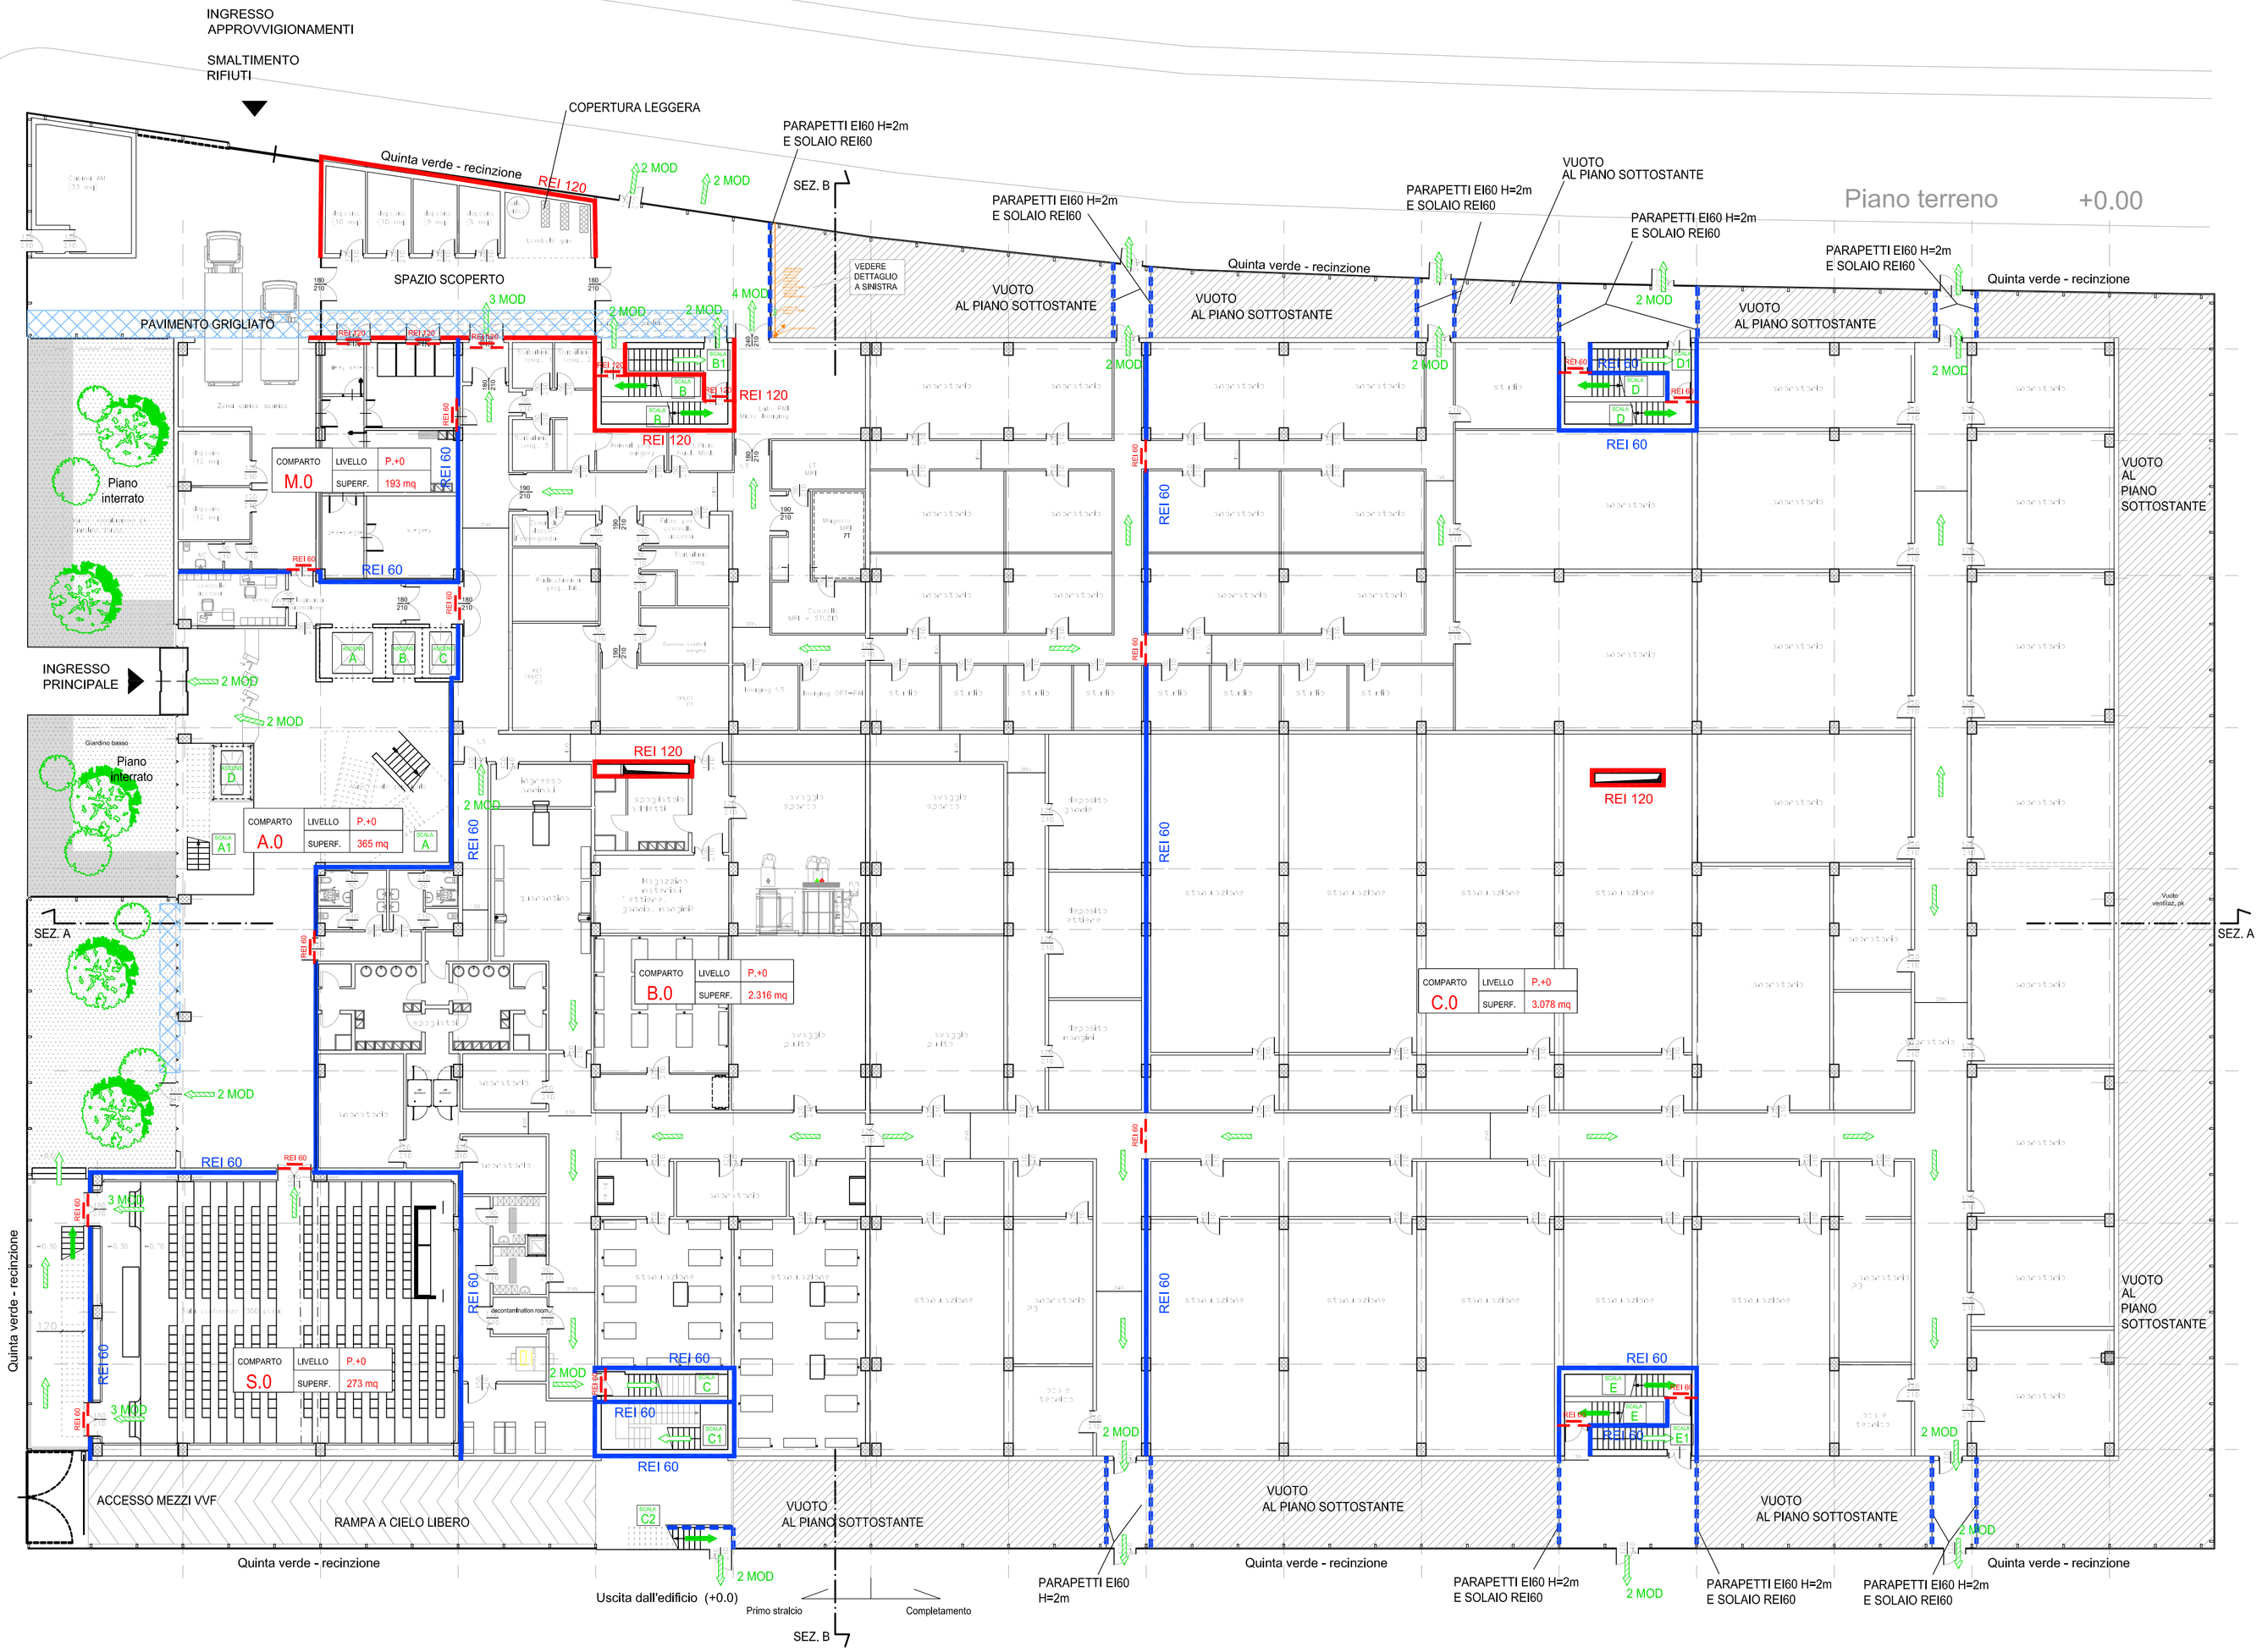

SEGNI GRAFICI
ai sensi del DM 30/nov/1983

ELEMENTI COSTRUTTIVI E RELATIVE APERTURE (vedasi WD1X in basso)	REI 180	Elemento costruttivo REI/EI180	SISTEMI DI SEGNALAZIONE	Fo	Impianto automatico di rivelazione fumi ottico
	REI 120	Elemento costruttivo REI/EI120		T	Impianto automatico di rivelazione termica statico
	REI 90	Elemento costruttivo REI/EI90		Tv	Impianto automatico di rivelazione termica velocimetrico
	REI 60	Elemento costruttivo REI/EI60		G	Impianto automatico di rivelazione gas
	REI 30	Elemento costruttivo REI/EI30		Co	Impianto automatico di rivelazione ossido di carbonio
		Porta resistente al fuoco EIxxx		M	Impianto automatico di rivelazione miscele infiammabili
SISTEMA DI VIE DI USCITA		verso l'alto		CAI	Centralina rivelazione incendi
		orizzontale			pulsante manuale di segnalazione antincendio
		verso il basso			segnalazione acustica/luminosa
		spazio calmo	SISTEMI IDRICI ANTINCENDIO		Idrante UNI 45
	USCITA	Percorso di fuga			Idrante soprasuolo
		Indicazione via di fuga con lampade autoalimentate e pittogrammi segnaletici			Attacco UNI 70 motopompa VVF
		Illuminazione di sicurezza			Impianto fisso di spegnimento automatico (Sprinkler)
IMPIANTI TECNICI		Pulsante di sgancio impianto elettrico	VENTILAZIONE		Superfici di aerazione soprastanti
ESTINTORE PORTATILE	E	Estintore portatile a polveri polivalenti	GRIGLIE		Aperture di aerazione
FILTRI	Fn	Filtro a prova di fumo con ventilazione naturale			
	FS	Filtro a prova di fumo in sovrapressione			

NOTA: RESISTENZA AL FUOCO STRUTTURE PORTANTI E/O SEPARANTI: fare riferimento alla Relazione di Prevenzione Incendi

REGIONE PIEMONTE PROVINCIA DI TORINO CITTÀ DI TORINO SISTEMI URBANI RETE FERROVIA ITALIANA

CIRP Citatel Industrial Research Park

ACCORDO DI PROGRAMMA
INCUBATORE DI IMPRESE DI BIOTECNOLOGIE

ENERGIA DALLA PRODUZIONE ELETTRICA FOTOVOLTAICA SOLARE LUCE CONTROLLATA
LUCE ZENITALE
LOCALE TECNICO
TABULARIA

COMMITTENTE
CIRP Citatel Industrial Research Park
Via Cavour 31 - 10121 Torino

RAGGRUPPAMENTO DI PROGETTO
Mandataria
AI STUDIO Via Lamarmora 80 - 10128 Torino
Tel. 011.54.14.511 Fax 011.54.83.482
P.IVA e C.F. 04346600018

AI ENGINEERING
AI Engineering S.r.l. P. IVA n. 06764910011 tel.: 011.58.14.511
Via A. Lamarmora 80 C.F. 01066850064 Fax: 011.54.83.482
10128 Torino info@aiengroup.it www.aiengroup.it

Mandanti
AI STUDIO
AI STUDIO P. IVA / C.F. 04346600018
Via A. Lamarmora 80
10128 Torino
P. IVA / C.F. 04346600018

DUO' dott. geol. Emmanuele
via Principe Amedeo n. 79, Agliè (TO)
P.IVA n. 09905470016
tel. 340.3351073, e-mail: emmanueleduo@gmail.com

Responsabile del procedimento
Prof. Lorenzo Silengo

Design leader
Prof. ing. Attilia Bastia

Progetto architettonico
arch. Hermann Kohler
ing. Marco Serini
con arch. Alessandra Rapisarda

Aree specialistiche
Strutture
ing. Giorgio Piccaretta
Impianti
ing. Stefano Cremo
arch. Pier Paolo Valle
Strategie energetiche
ing. Enzo Bestazzi
Ambiente, geologia, IAS
geol. Emmanuele Duò
Antincendio
ing. Filippo Cosi

Project control
ing. Marco Serini
con arch. Eugenio Bastianini
con ing. Enzo Stanzani

Facade engineering
arch. Carlo Mecono
Impianti Fire e urbanizzazioni
Ing. Jacopo Torchiani
Scenico
ing. Sabrina Bello
Acustica
arch. Vincenzo Bonardo (coll.)
ing. Rosamaria Meoglino
Giovane architetto
arch. Arianna Chiara

TIPOLOGIA ELABORATO:
PROGETTO PER PERMESSO DI COSTRUIRE

Prevenzione Incendi - Pianta piano terreno

DATA CONSEGNA:	SCALA:	FORMATO:	ID COMMESSA:
OTTOBRE 2013	1/200	A0	13 M 010

REVISIONE:	DATA (aammgg):	OGGETTO EMISSIONE / REVISIONE:	CODICE TAVOLA/ NOME FILE:	N° PROGR:
a	131004	PRIMA EMISSIONE PER PDC	V04mIpnt00b	V04
b	131030	REVISIONE PER OSSERVAZIONI VVF		