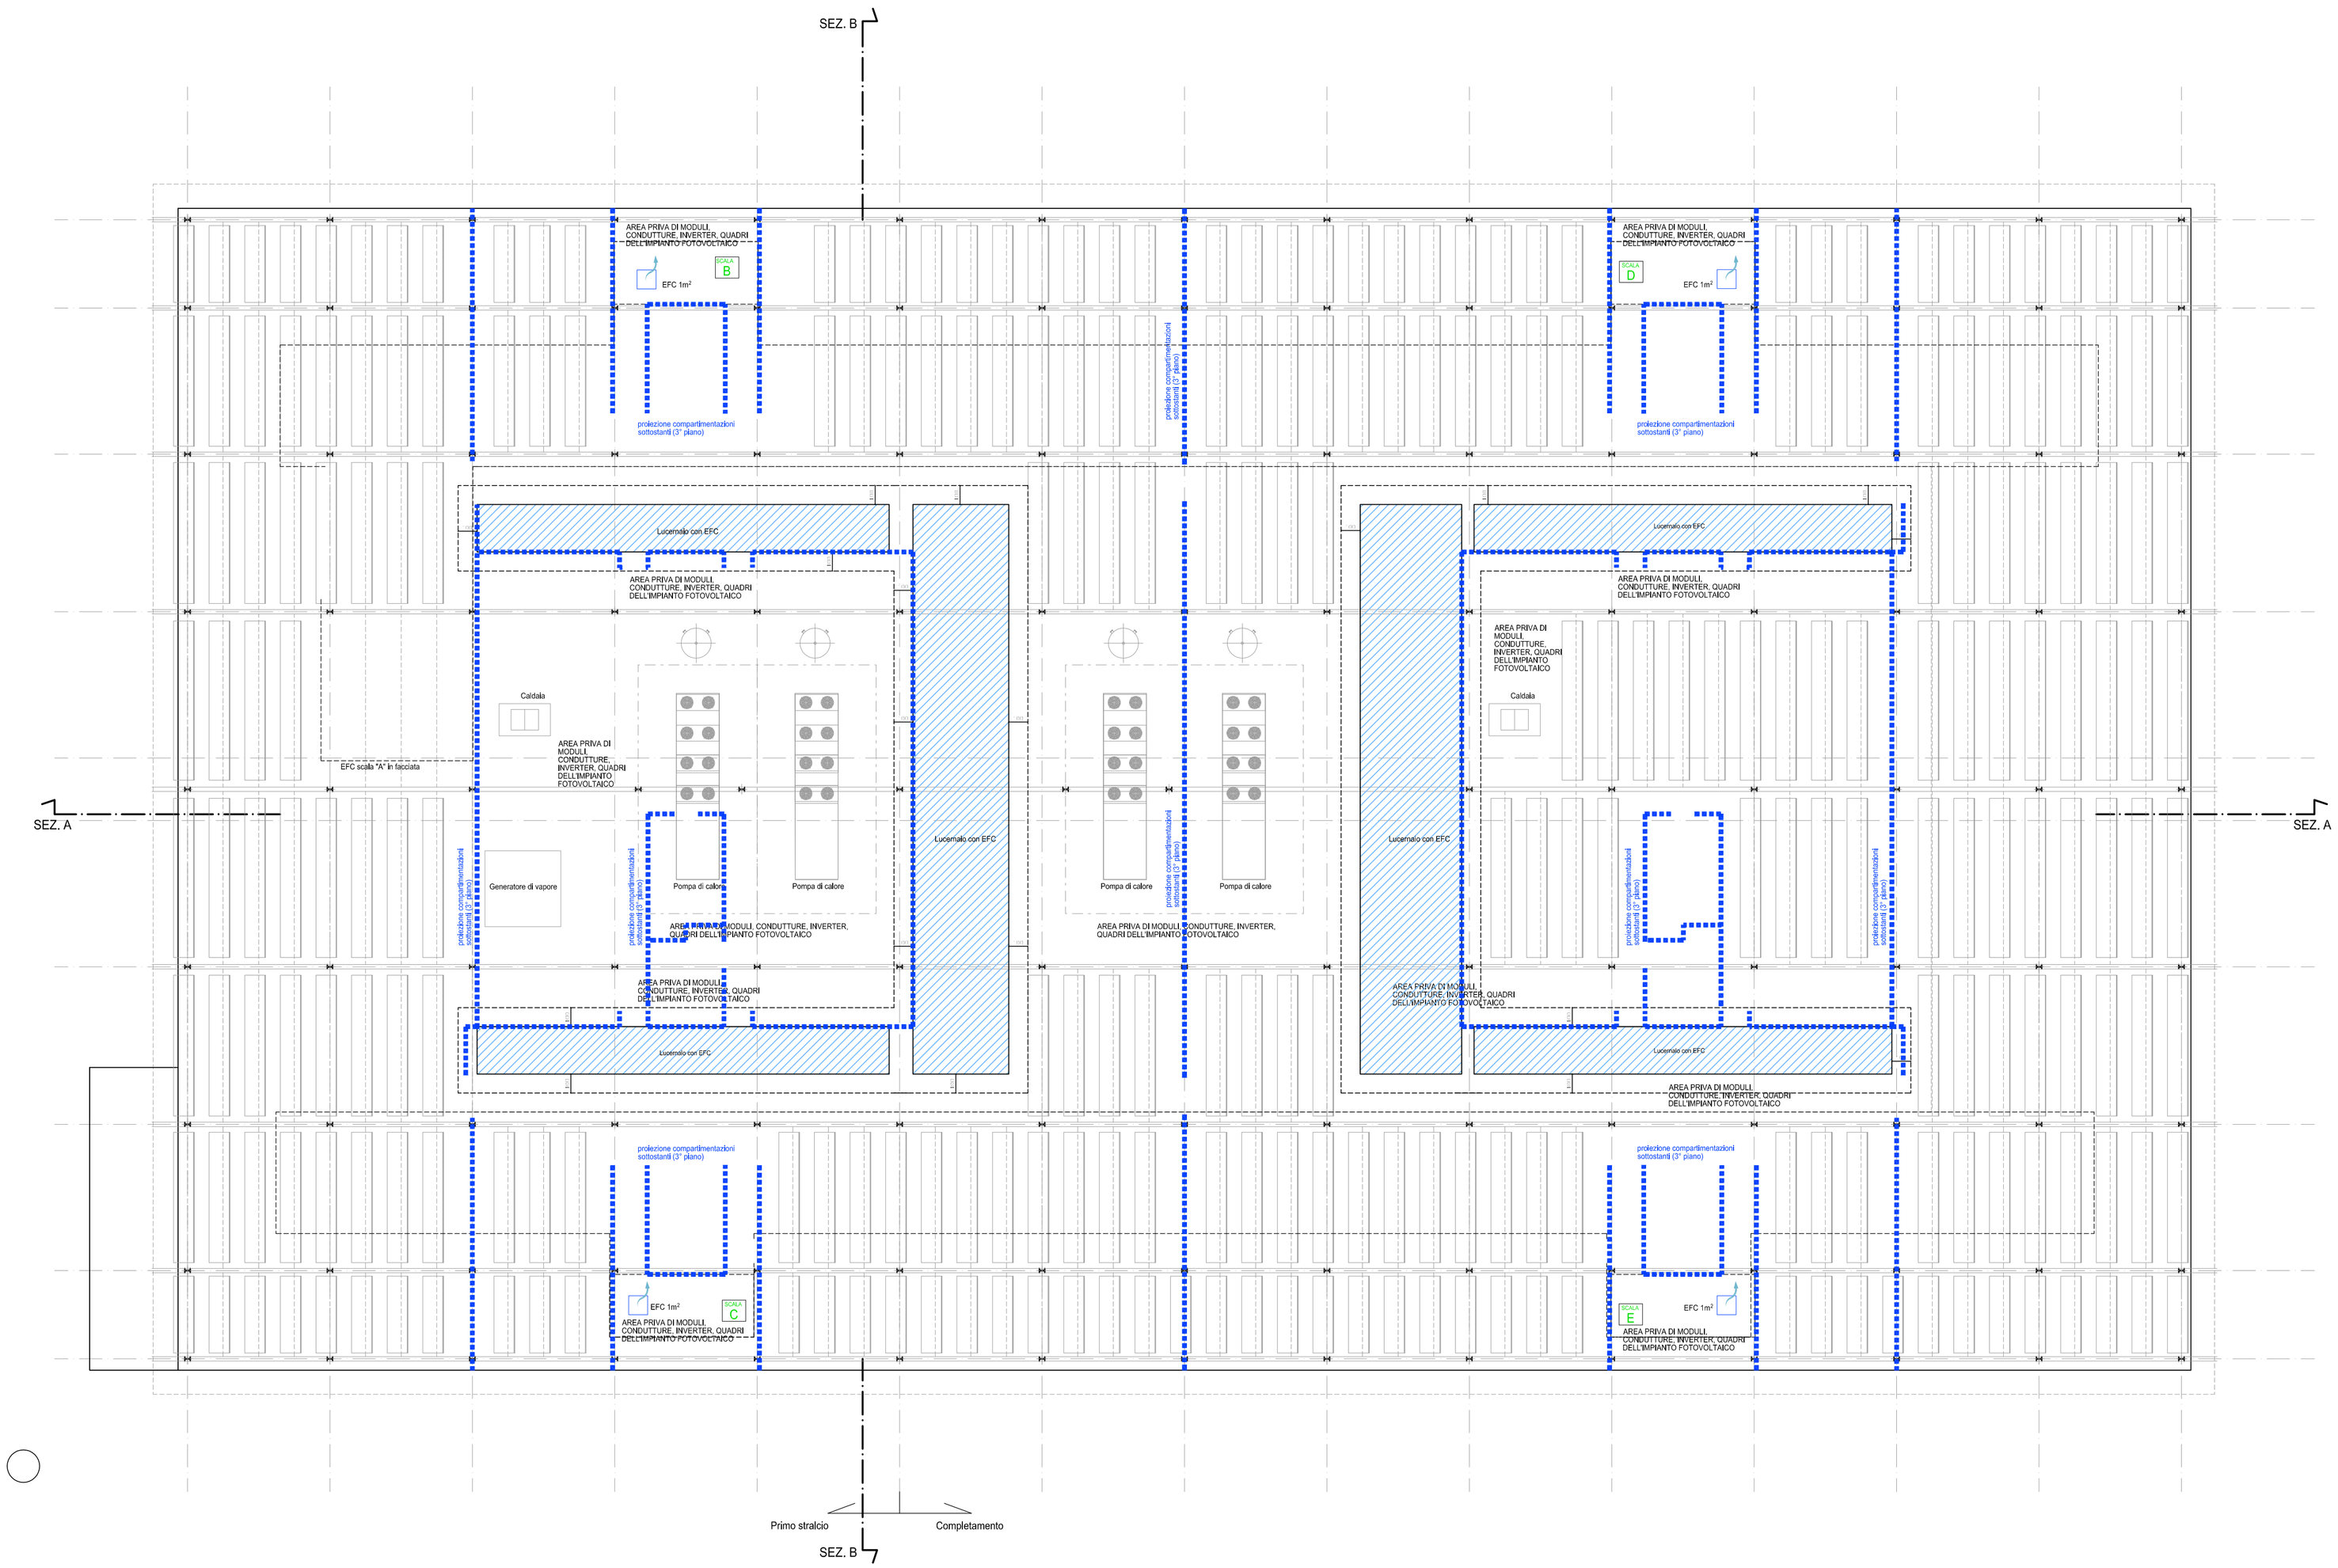

SEGNI GRAFICI
ai sensi del D.M.I. del 30/nov/1983

ELEMENTI COSTRUTTIVI E RELATIVE APERTURE (vedasi NOTA in basso)	REI 180	Elemento costruttivo REI/EI180
	REI 120	Elemento costruttivo REI/EI120
	REI 90	Elemento costruttivo REI/EI90
	REI 60	Elemento costruttivo REI/EI60
	REI 30	Elemento costruttivo REI/EI30
		Porta resistente al fuoco Elxxx
SISTEMA DI VIE DI USCITA		verso l'alto
		orizzontale
		verso il basso
		spazio calmo
	DEFINIZIONE	Percorso di fuga
		Indicazione via di fuga con lampade autoalimentate e pittogrammi segnaletici
		Illuminazione di sicurezza
IMPIANTI TECNICI		Pulsante di sgancio impianto elettrico
ESTINTORE PORTATILE	E	Estintore portatile a polveri polivalenti
FILTRI	Fn	Filtro a prova di fumo con ventilazione naturale
	FS	Filtro a prova di fumo in sovrapressione

SISTEMI DI SEGNALAZIONE	Fo	Impianto automatico di rivelazione fumi ottico
	T	Impianto automatico di rivelazione termica statico
	Tv	Impianto automatico di rivelazione termica velocimetrico
	G	Impianto automatico di rivelazione gas
	Co	Impianto automatico di rivelazione ossido di carbonio
	MI	Impianto automatico di rivelazione miscele infiammabili
	CAI	Centralina rivelazione incendi
		pulsante manuale di segnalazione antincendio
		segnalazione acustica/luminosa
SISTEMI IDRICI ANTINCENDIO		Idrante UNI 45
		Idrante soprasuolo
		Attacco UNI 70 motopompa VVF
		Impianto fisso di spegnimento automatico (Sprinkler)
VENTILAZIONE		Superfici di aerazione soprastanti
GRIGLIE		Aperture di aerazione

NOTA: RESISTENZA AL FUOCO STRUTTURE PORTANTI E/O SEPARANTI: fare riferimento alla Relazione di Prevenzione Incendi

REGIONE PIEMONTE · PROVINCIA DI TORINO · CITTÀ DI TORINO · SISTEMI URBANI · RETE FERROVIA ITALIANA

CIRP Clinical Industrial Research Park

ACCORDO DI PROGRAMMA
INCUBATORE DI IMPRESE DI BIOTECNOLOGIE

ENERGIASOLEPRODUZIONEELETTRICASCHERMATURASOLARE LUCE CONTROLLATA
LUCE ZENITALE
UFFICI LABORATORI MEETING GRANDI STRUMENTAZIONI LABORATORI UFFICI
LOCALE TECNICO
Boulevard Rigola ABULARIO Boulevard
PARCHEGGIO INTERRATO PARCHEGGIO INTERRATO PARCHEGGIO INTERRATO PARCHEGGIO INTERRATO

COMMITTENTE
CIRP Clinical Industrial Research Park
Via Cavour 31 - 10121 Torino

RAGGRUPPAMENTO DI PROGETTO
Mandataria
AI STUDIO Via Lamarmora 80 - 10128 Torino Tel. +39 011 5814 511 Fax +39 011 5683 482 Partita IVA C.F. 04248600018
AI ENGINEERING
AI Engineering S.r.l. Via A. Lamarmora 80 10128 Torino
P. IVA n. 06764910011 C.F. 01066850044
Tel.: 011.58.14.511 Fax: 011.56.83.482 e-mail: info@aigroup.it www.aigroup.it

Mandanti
AI STUDIO
AI STUDIO Via A. Lamarmora 80 10128 Torino P. IVA / C.F. 04248600018
P. IVA / C.F. 04348600018
DUO' dott. geol. Emmanuele
via Principe Amedeo n. 79, Agliè (TO)
P.IVA n. 09990470016.
tel. 340.3351073, e-mail: emmanueleduo@gmail.com

Responsabile del procedimento
Prof. Lorenzo Silengo

Design leader
Prof. ing. Attilio Bastia

Progetto architettonico
arch. Hermann Kohlhoff e Partners
ing. Marco Serini
con arch. Alessandro Ricaldone

Aree specialistiche
Strutture
ing. Giorgio Piccarreta
Impianti
ing. Stefano Cremo
arch. Pier Paolo Valle
Strategie energetiche
ing. Enzo Bestazzi
Ambiente, geologia, RIS
geol. Emmanuele Duò
Antincendio
ing. Filippo Cosi
Facade engineering
arch. Carlo Micono
Infrastrutture e urbanizzazioni
ing. Jacopo Tarchiani
Sicurezza
ing. Sabrina Bello
Acustica
arch. Vincenzo Bonardo (coll.)
ing. Rosamaria Miraglino
Giovane architetto
arch. Arianna Chiara

Project control
ing. Marco Serini
con arch. Eugenio Bastianini
con ing. Enzo Stanziani

TIPOLOGIA ELABORATO:
PROGETTO PER PERMESSO DI COSTRUIRE

OGGETTO:
Prevenzione Incendi - Pianta coperture

DATA CONSEGNA:	SCALA:	FORMATO:	ID COMMESSA:
OTTOBRE 2013	1/200	A1	13 M 010

REVISIONE:	DATA (aammgg):	OGGETTO EMISSIONE / REVISIONE:	CODICE TAVOLA/ NOME FILE:	N° PROGR:
a	131004	PRIMA EMISSIONE PER PDC	V09mlpnt05b	V09
b	131030	REVISIONE PER OSSERVAZIONI VVF		