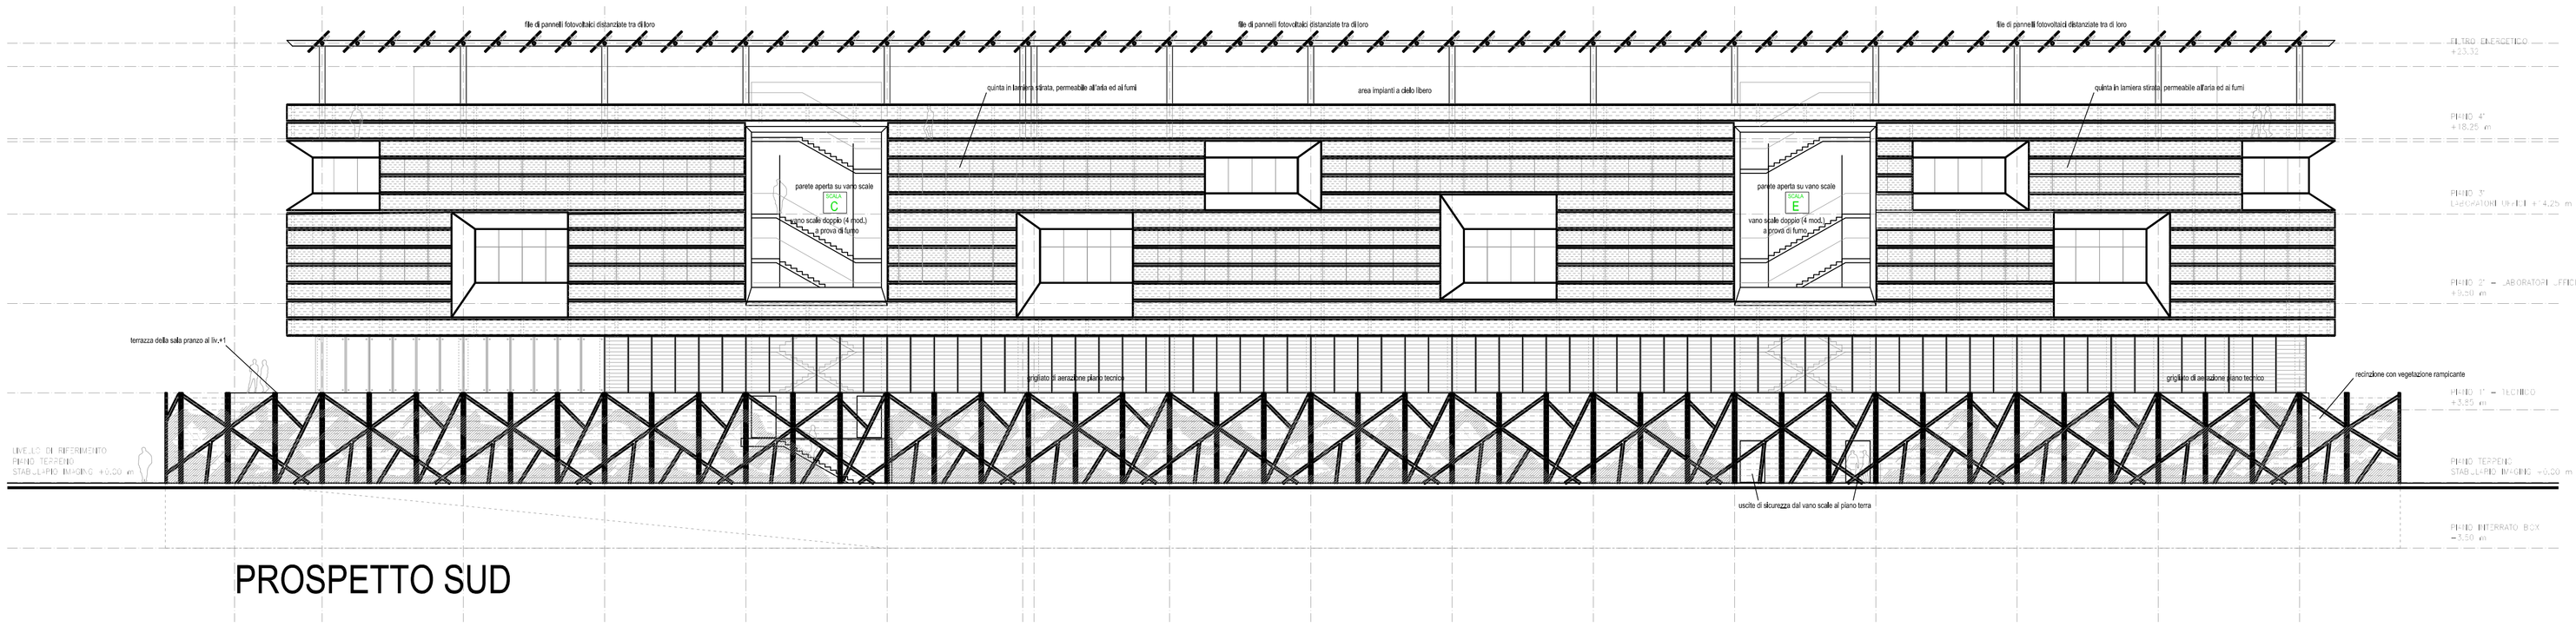

PROSPETTO SUD

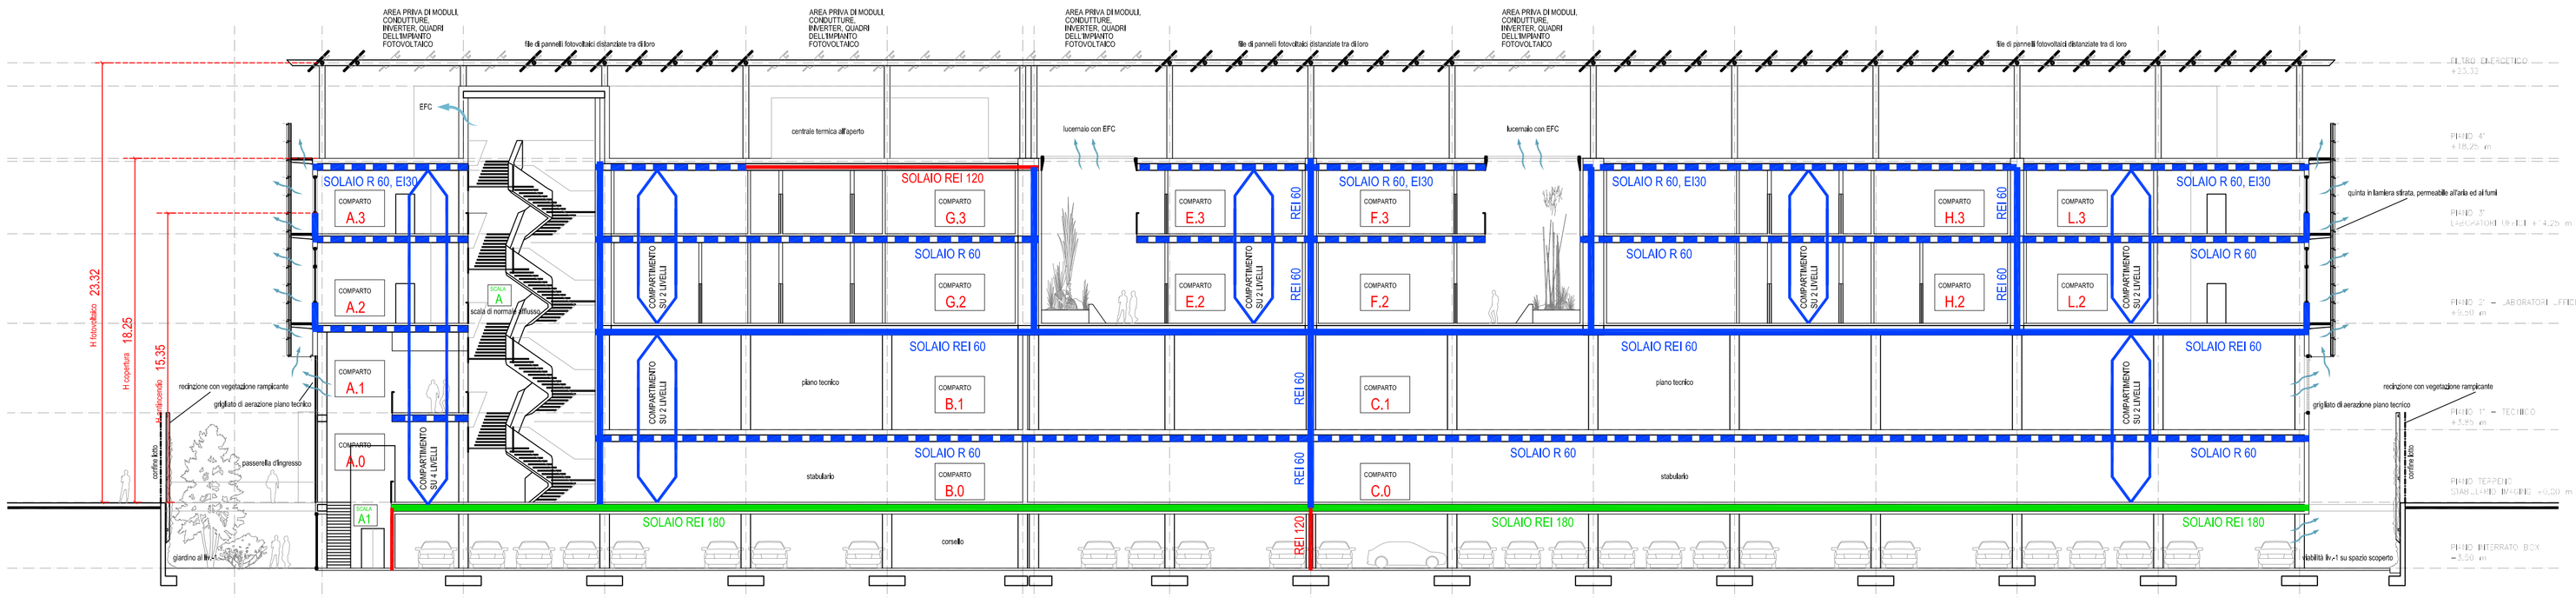

SEZIONE A - A

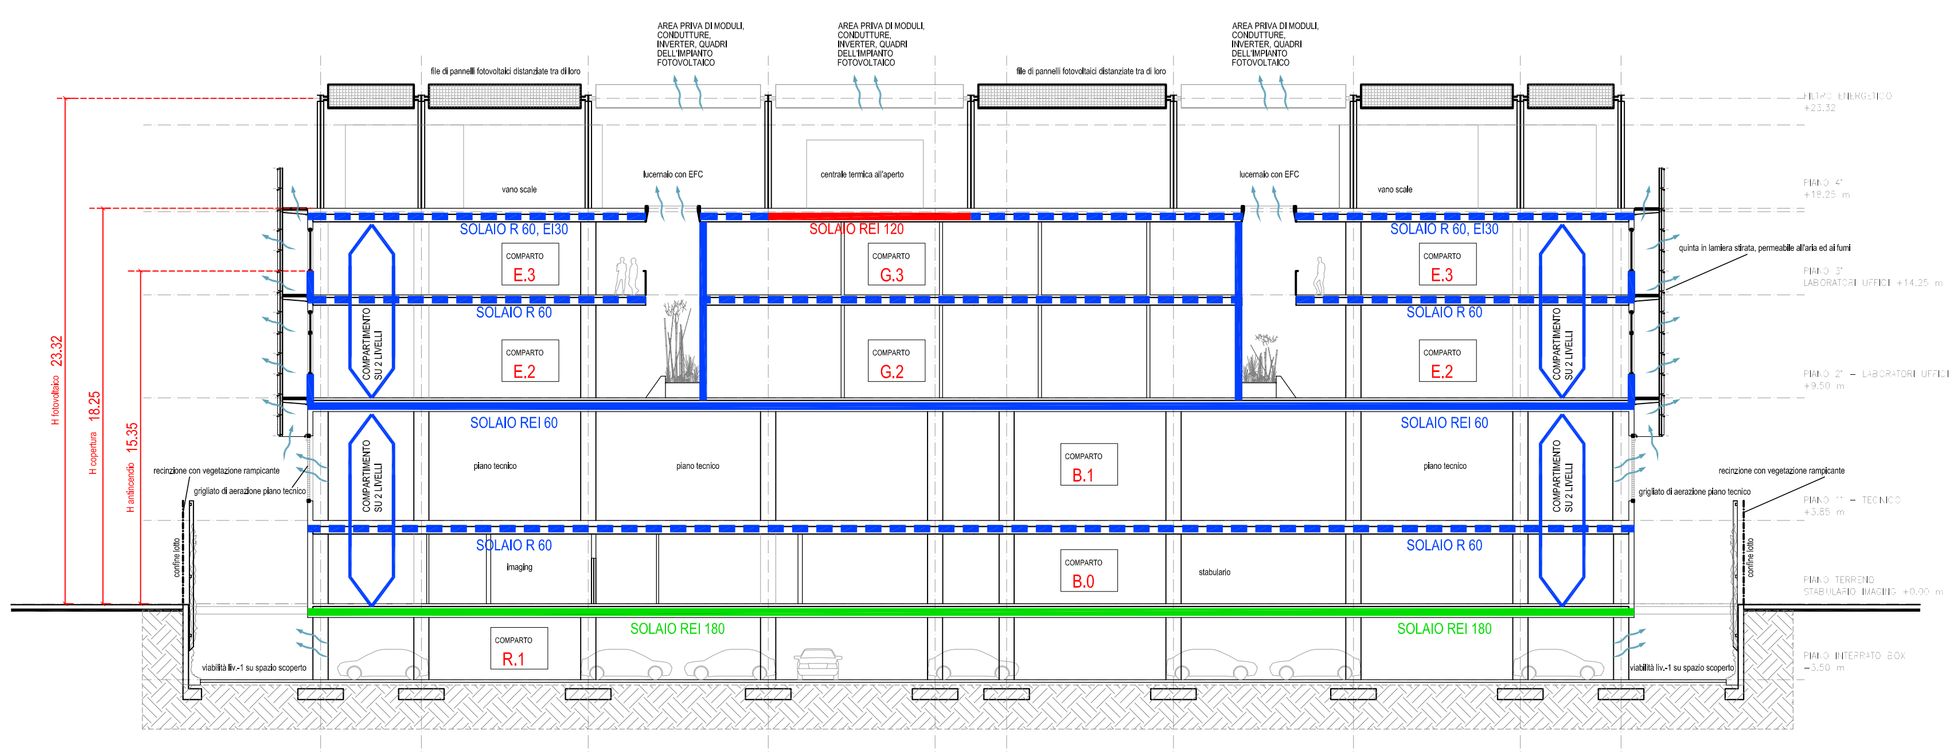

SEZIONE B - B

Keyplan

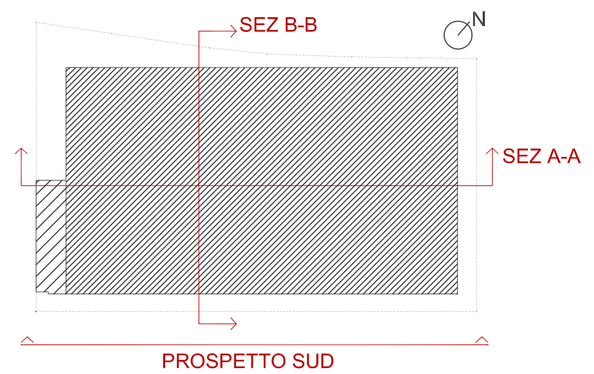

SEGNI GRAFICI

ai sensi del DM 16 del 26/nov/1983

ELEMENTI COSTRUTTIVI E RELATIVE APERTURE

- REI 180 — Elemento costruttivo REIEI180
- REI 120 — Elemento costruttivo REIEI120
- REI 90 — Elemento costruttivo REIEI90
- REI 60 — Elemento costruttivo REIEI60
- REI 30 — Elemento costruttivo REIEI30
- (vedasi NOTA in basso) — Porta resistente al fuoco Ebxxx

SISTEMA DI VIE DI USCITA

- verso l'alto
- orizzontale
- verso il basso
- spazio calmo
- DEVENO A R — Percorso di fuga
- Indicazione via di fuga con lampade autoalimentate e pittogrammi segnaletici
- Illuminazione di sicurezza

IMPIANTI TECNICI

- Pulsante di sgancio impianto elettrico

ESTINTORE PORTATILE

- E — Estintore portatile a polveri polivalenti

FILTRI

- Fn — Filtro a prova di fumo con ventilazione naturale
- FS — Filtro a prova di fumo in sovrapressione

SISTEMI DI SEGNALAZIONE

- Fo — Impianto automatico di rivelazione fumi ottico
- T — Impianto automatico di rivelazione termica statico
- Tv — Impianto automatico di rivelazione termica velocimetrico
- G — Impianto automatico di rivelazione gas
- Co — Impianto automatico di rivelazione ossido di carbonio
- M — Impianto automatico di rivelazione miscele infiammabili
- CAI — Centralina rivelazione incendi
- pulsante manuale di segnalazione antincendio
- segnalazione acustica/luminosa

SISTEMI IDRICI ANTINCENDIO

- Idrante UNI 45
- Idrante soprasuolo
- Attacco UNI 70 motopompa VVF
- Impianto fisso di spegnimento automatico (Sprinkler)

VENTILAZIONE

- Superfici di aerazione soprastanti

GRIGLIE

- Aperture di aerazione

NOTA: RESISTENZA AL FUOCO STRUTTURE PORTANTI E/O SEPARANTI: fare riferimento alla Relazione di Prevenzione Incendi

REGIONE PIEMONTE · PROVINCIA DI TORINO · CITTÀ DI TORINO · SISTEMI URBANI · RETE FERROVIA ITALIANA

CIRP Città Industriale Ricerche Park

ACCORDO DI PROGRAMMA
INCUBATORE DI IMPRESE DI BIOTECNOLOGIE

ENERGIASOLE PRODUZIONE ELETTRICA FOTOVOLTAICA SOLARE LUCE CONTROLLATA

LUCE ZENITALE — UFFICI LABORATORI MEETING GRANDI STRUMENTAZIONI LABORATORI UFFICI — LOCALE TECNICO — RIABILITAZIONE LABORATORI — PARCHEGGIO INTERRATO PARCHEGGIO INTERRATO PARCHEGGIO INTERRATO PARCHEGGIO INTERRATO

COMMITTENTE

CIRP Città Industriale Ricerche Park
Via Cavour 31 - 10121 Torino

RAGGRUPPAMENTO DI PROGETTO

Mandataria

Ai Engineering S.r.l.
Via A. Lamarmora 80
10128 Torino
P. IVA n. 06764910011
C.F. 07036850064
Tel.: 011.56.14.511
Fax: 011.56.83.482
info@aiengroup.it
www.aiengroup.it

Mandanti

AI STUDIO
Via A. Lamarmora 80
10128 Torino
P. IVA / C.F. 04348600018

DUO' dott. geol. Emmanuele
via Principe Amedeo n. 79, Agliè (TO)
P.IVA n. 09990470016
tel. 340.3351073, e-mail: emmanueleduo@gmail.com

Responsabile del procedimento
Prof. Lorenzo Silengo

Design leader
Prof. ing. Attilio Bastia

Progetto architettonico
arch. Hermann Kohlbacher
ing. Marco Serini
con arch. Alessandro Rigazio

Aree specialistiche
Strutture
ing. Giorgio Piccarreta
Impianti
ing. Stefano Cremo
arch. Pier Paolo Valle
Strategie energetiche
ing. Enzo Bestazzi
Ambiente, geologia, TRS
geol. Emmanuele Duò
Antincendio
ing. Filippo Cosi
Facciate engineering
arch. Carlo Micono
Infrastrutture e urbanizzazioni
ing. Jacopo Torchiani
Sicurezza
ing. Sabrina Bello
Acustica
arch. Vincenzo Bonardo (coll.)
ing. Rosamaria Miraglino
Giovane architetto
arch. Arianna Chiara

Project control
ing. Marco Serini
con arch. Eugenio Basilanini
con ing. Enzo Standani

TIPOLOGIA ELABORATO:
PROGETTO PER PERMESSO DI COSTRUIRE

OGGETTO:
Prevenzione Incendi - Sezioni

DATA CONSEGNA:	SCALA:	FORMATO:	ID COMMESSA:
OTTOBRE 2013	1/200	A0	13 M 010

REVISIONE:	DATA (gg/mm/aa):	OGGETTO EMISSIONE / REVISIONE:	CODICE TAVOLA / NOME FILE:	N° PROGR:
a	131004	PRIMA EMISSIONE PER PDC	V10mlsez01b	V10
b	131030	REVISIONE PER OSSERVAZIONI VVF		