


L.2. LOCALIZZAZIONE COMMERCIALE EX-COMAU

Il Programma Integrato Ex Comau riguarda l'area compresa tra corso Traiano e via Carolina Invernizio e comprende al suo interno anche la Zona Urbana di Trasformazione contraddistinta, nel PRG vigente, quale Ambito 16.6 - Comau. Si tratta di una zona urbana di trasformazione nella quale è posizionato un insediamento industriale dismesso, La Localizzazione si affaccia su di un asse di quartiere (C.so Maroncelli/C.so Traiano), caratterizzato da un'unica carreggiata con almeno due corsie, banchine pavimentate e marciapiedi; per la sosta sono anche previste aree attrezzate con apposita corsia di manovra esterna alla carreggiata. Le strade locali rappresentano la maggioranza della rete viaria urbana torinese e favoriscono la funzione locale privilegiando la sicurezza pedonale dal traffico veicolare dovuto alla presenza di attività e residenze. Via Pio VII che costeggia sulla sinistra la Localizzazione è invece una strada urbana di interquartiere.

DIMENSIONAMENTO Ex-Comau


Superficie territoriale Zona Urbana di Trasformazione (ZUT)	29.373 mq
Superficie L2	45.729 mq
Popolazione calcolata nelle sezioni di censimento contenute entro l'area compresa in un raggio di 1000 mt	37.251 ab.

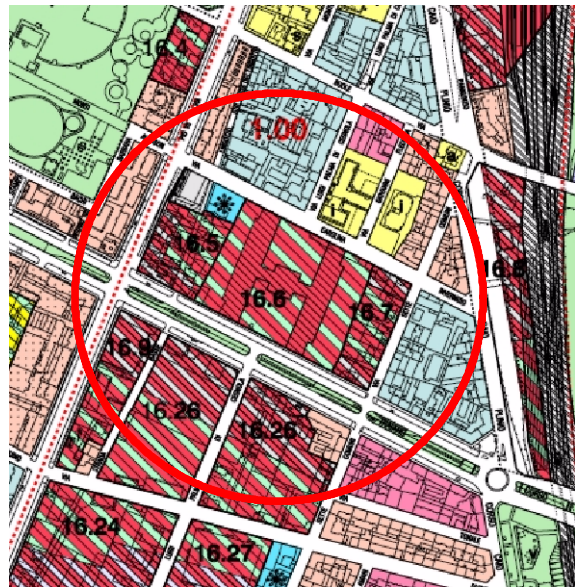

TRASPORTO PUBBLICO

Le linee di trasporto pubblico che servono tale zona sono:

- n. 2 e 74 (C.so Traiano)
- n. 14, 41 e 74 (Via Pio VII)

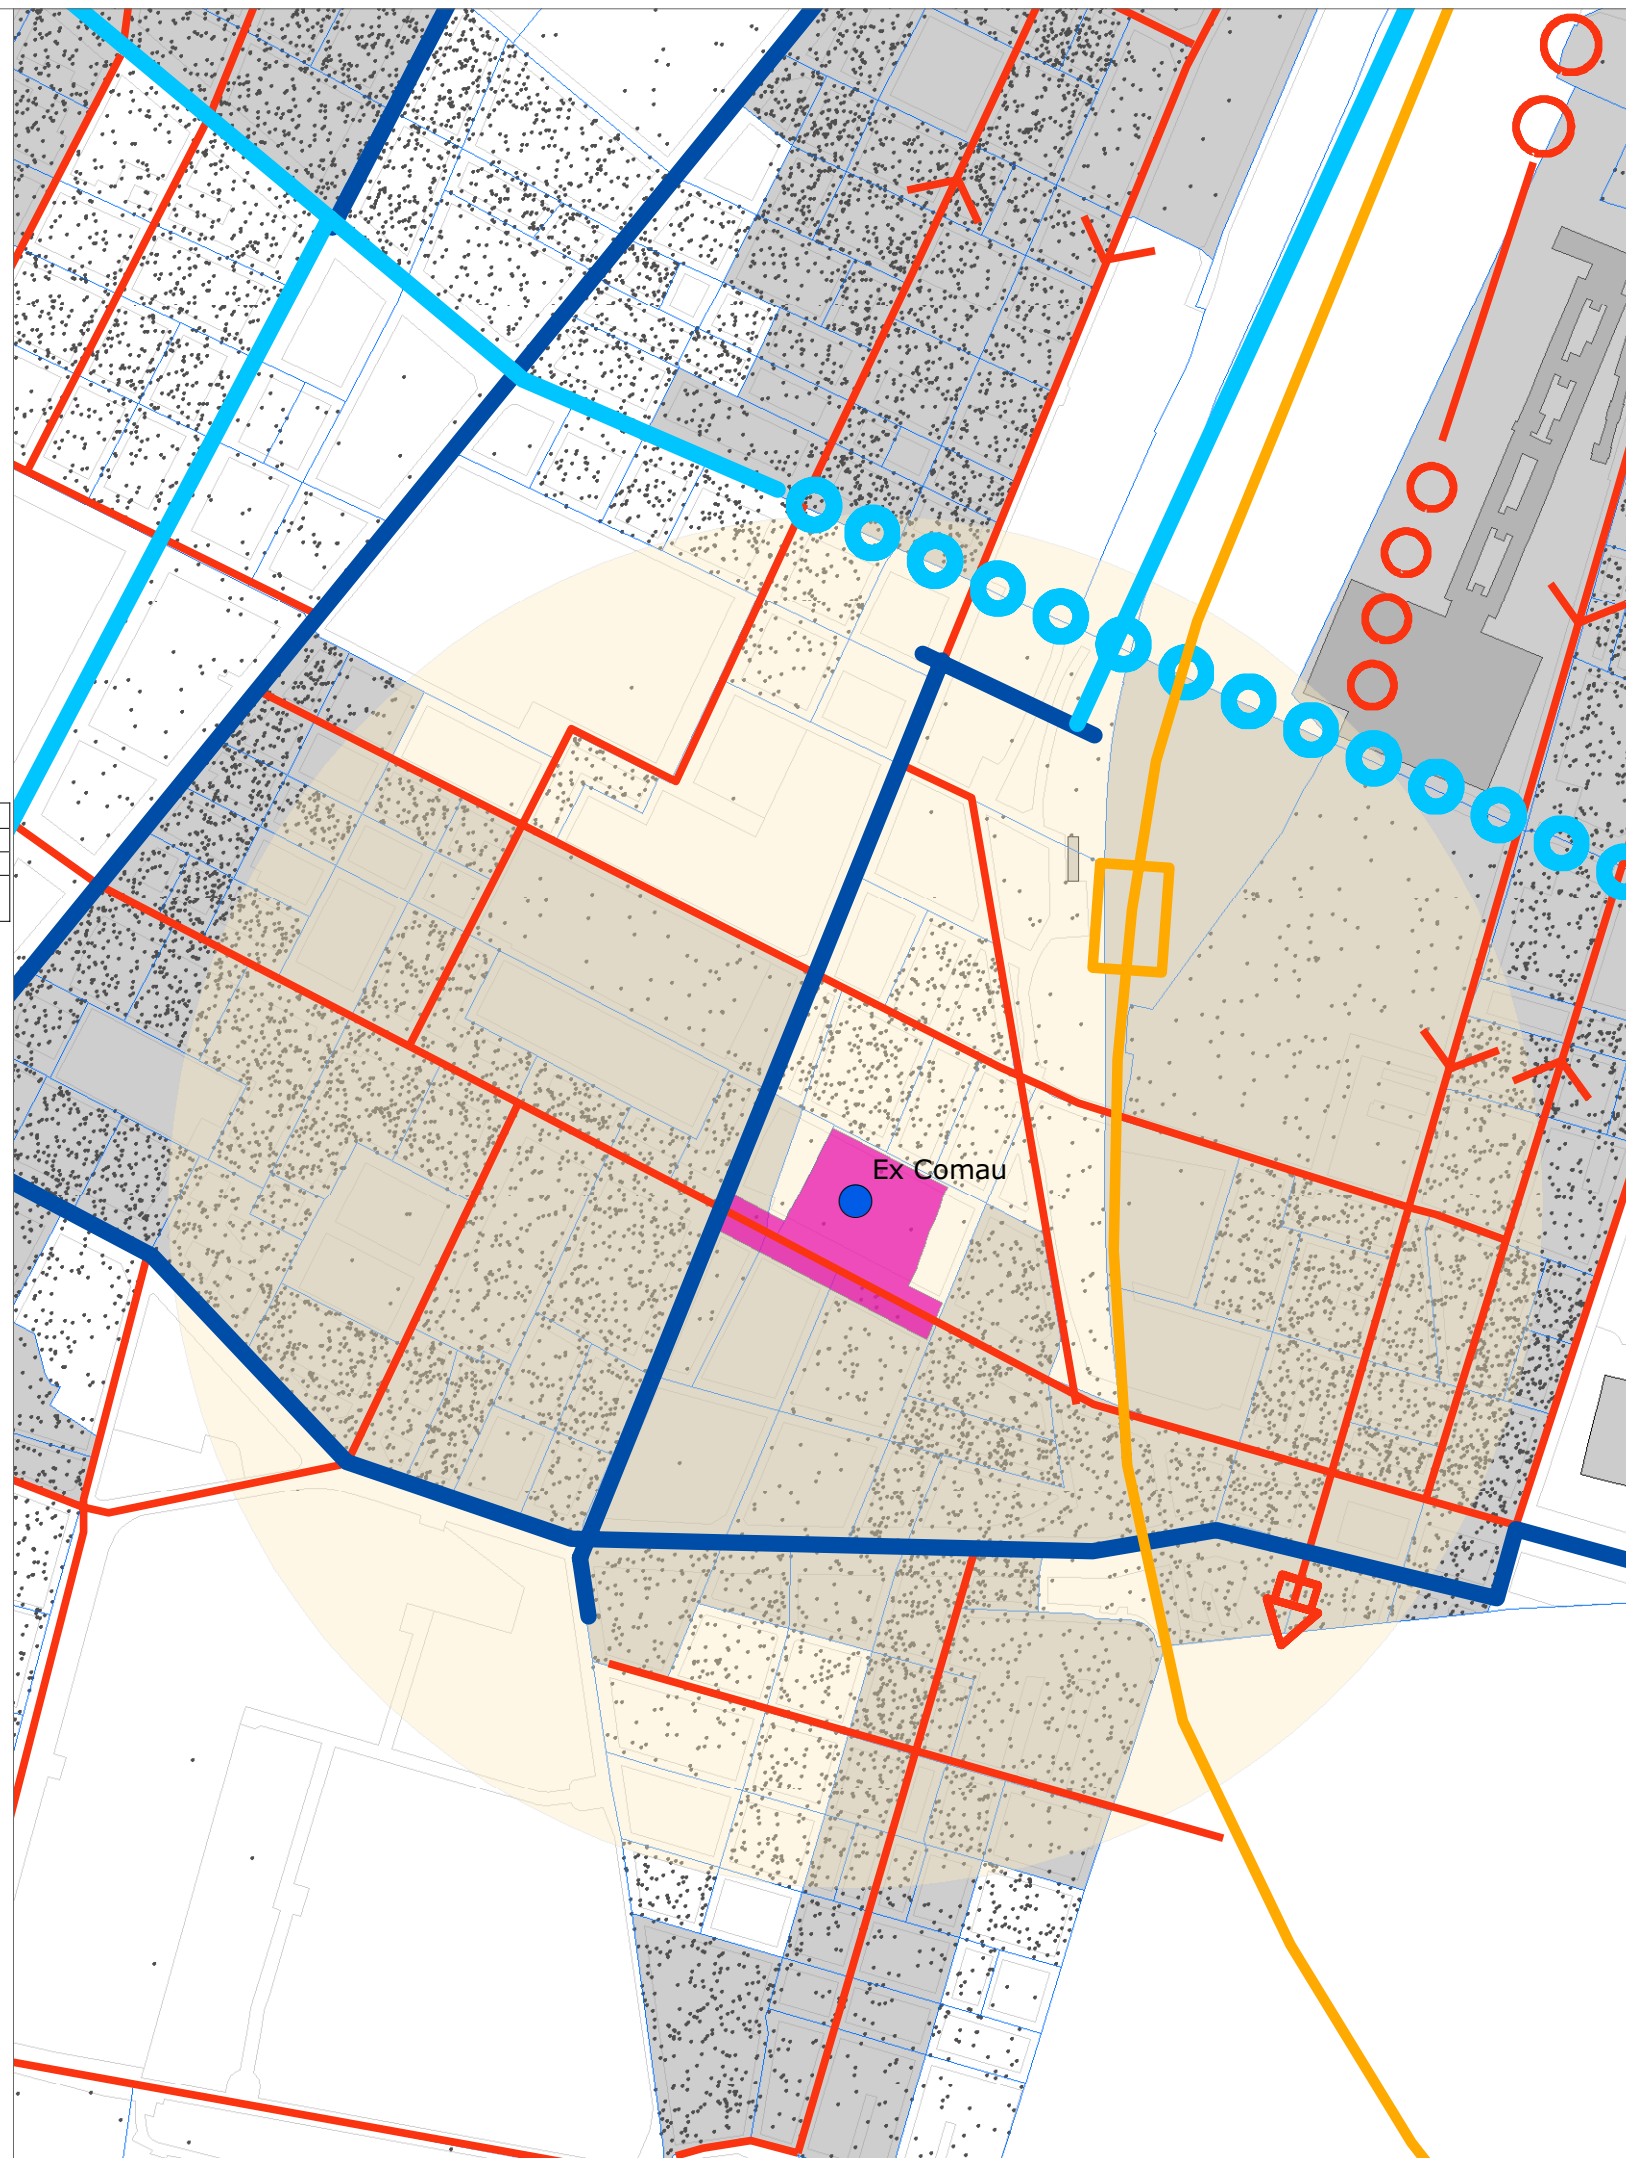

Città di Torino

Divisione Urbanistica ed Edilizia Privata
Divisione Commercio

Variante N.160 al PRG
Adeguamento ai Criteri Commerciali

Localizzazioni Commerciali Urbano-Periferiche non Addensate Area Ex-Comau

Legenda

- L2
- Localizzazione L2
- Addensamenti
- Popolazione 1 punto = 5 abitanti

Piano Urbano del traffico

- Rete Ferroviaria e Passante
- Autostrada
- Strada di scorrimento veloce
- Strada urbana di scorrimento
- Strada urbana di scorrimento
- Strada urbana interquartiere ad alta capacità
- Strada urbana interquartiere
- Strada urbana di quartiere
- strada_locale