

L.2. LOCALIZZAZIONE COMMERCIALE GRANDI MOTORI


La Superficie Territoriale dell'area oggetto del Programma Integrato Grandi Motori è pari a 91.167 mq (di cui 72.062 mq interni alla Z.U.T. 9.33 Damiano).

La Localizzazione si affaccia su una strada urbana di interquartiere (Corso Vigevano/Novara), caratterizzata da carreggiate indipendenti o separate da spartitraffico, ciascuna con almeno due corsie di marcia, ed una eventuale corsia riservata ai mezzi pubblici, banchine pavimentate e marciapiedi, con eventuali intersezioni a raso semaforizzate; per la sosta sono previste apposite aree o fasce laterali estranee alla carreggiata, entrambe con immissioni ed uscite concentrate.

Corso Vercelli che costeggia sulla destra la Localizzazione è invece una strada urbana di quartiere ad unica carreggiata con almeno due corsie, banchine pavimentate e marciapiedi; per la sosta sono previste aree attrezzate con apposita corsia di manovra, esterna alla carreggiata.

DIMENSIONAMENTO Vercelli- Grandi Motori


Superficie territoriale Zona Urbana di Trasformazione (ZUT)	72.062 mq
Superficie L2	52.440 mq
Popolazione calcolata nelle sezioni di censimento contenute entro l'area compresa in un raggio di 1000 mt	55.112 ab.

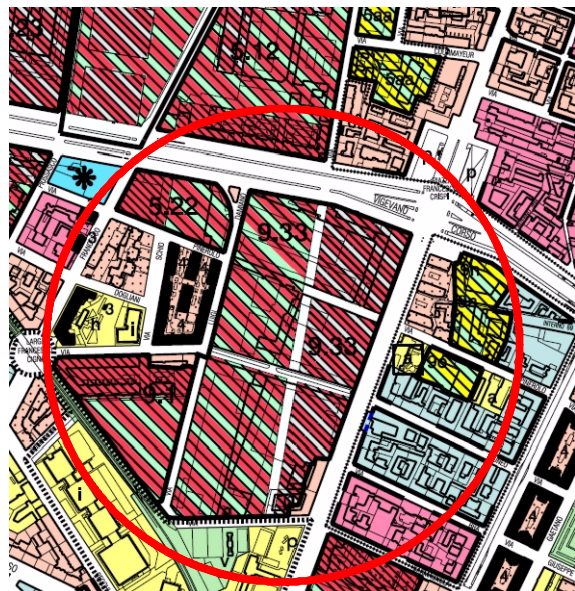

TRASPORTO PUBBLICO

Le linee di trasporto pubblico che servono tale zona sono:

- n. 46, 49 e 77 (C.so Novara)
- n. 51 (C.so Vercelli)

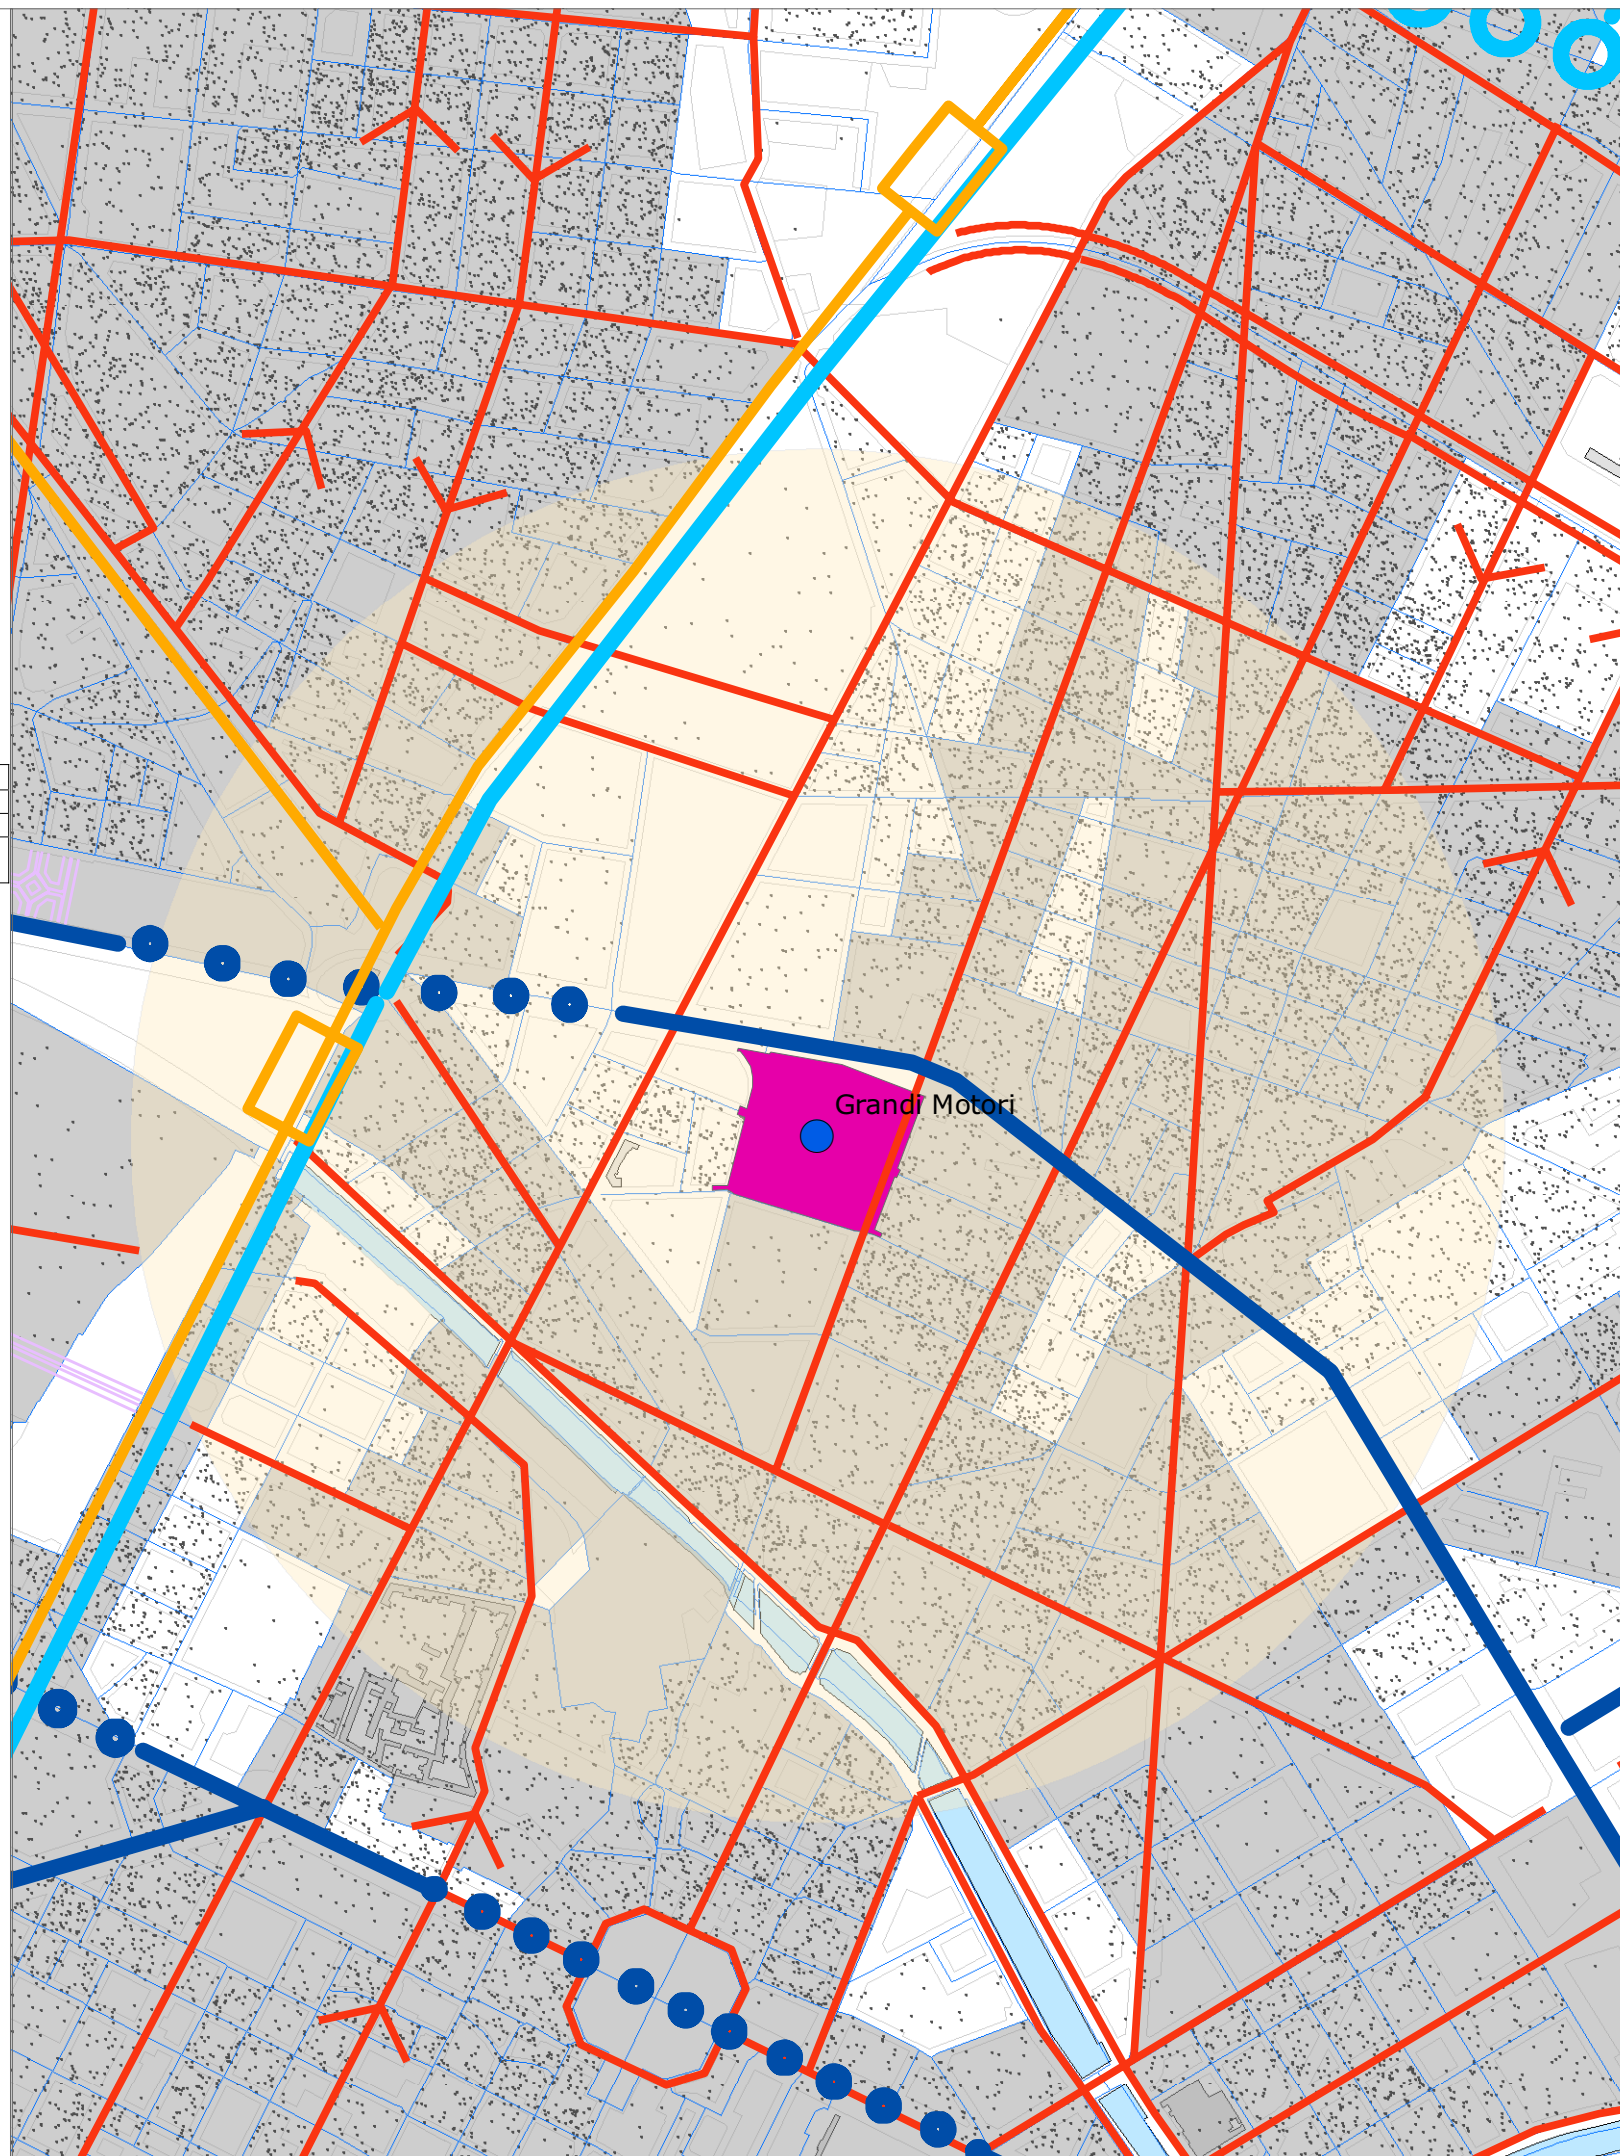

Città di Torino

Divisione Urbanistica ed Edilizia Privata
Divisione Commercio

Variante N.160 al PRG
Adeguamento ai Criteri Commerciali

Localizzazioni Commerciali Urbano-Periferiche non Addensate Area Grandi Motori

Legenda

- L2
- Addensamenti
- Popolazione 1 punto = 5 abitanti
- Localizzazione L2

Piano Urbano del traffico

- Rete Ferroviaria e Passante
- Autostrada
- Strada a scorrimento veloce
- Strada urbana di scorrimento
- Strada urbana di scorrimento
- Strada urbana interquartiere ad alta capacità
- Strada urbana interquartiere
- Strada urbana di quartiere
- Strada locale