

## L.2. LOCALIZZAZIONE COMMERCIALE STADIO DELLE ALPI

Con la Variante n. 56 e n. 123 al P.R.G. è stata individuata la Zona Urbana di Trasformazione denominata "Ambito 4.23 Stadio delle Alpi", ubicata nella zona nord-ovest della Città e compresa nella Circostrizione 5.

Detta Variante ha modificato la destinazione d'uso di una porzione del più vasto comprensorio della "Continassa" da area a Servizi Pubblici a Zona Urbana di Trasformazione.

La Localizzazione si affaccia su una strada urbana interquartiere ad alta capacità (Corso Grosseto), caratterizzata da un'unica carreggiata con almeno due corsie, banchine pavimentate e marciapiedi; per la sosta sono anche previste aree attrezzate con apposita corsia di manovra esterna alla carreggiata.

Strada Comunale di Altessano che costeggia sulla destra la Localizzazione è anch'essa una strada urbana interquartiere ad alta capacità.

### DIMENSIONAMENTO Delle Apli


Superficie territoriale Zona Urbana di Trasformazione (ZUT)	- mq
Superficie L2	111.493 mq
<b>Popolazione calcolata nelle sezioni di censimento contenute entro l'area compresa in un raggio di 1000 mt</b>	<b>11.387 ab.</b>



### TRASPORTO PUBBLICO

Le linee di trasporto pubblico che servono tale zona sono:

- nn. 59 N, 62 e 75 (Via Sansovino)
- n. 31 N (Via Traves)

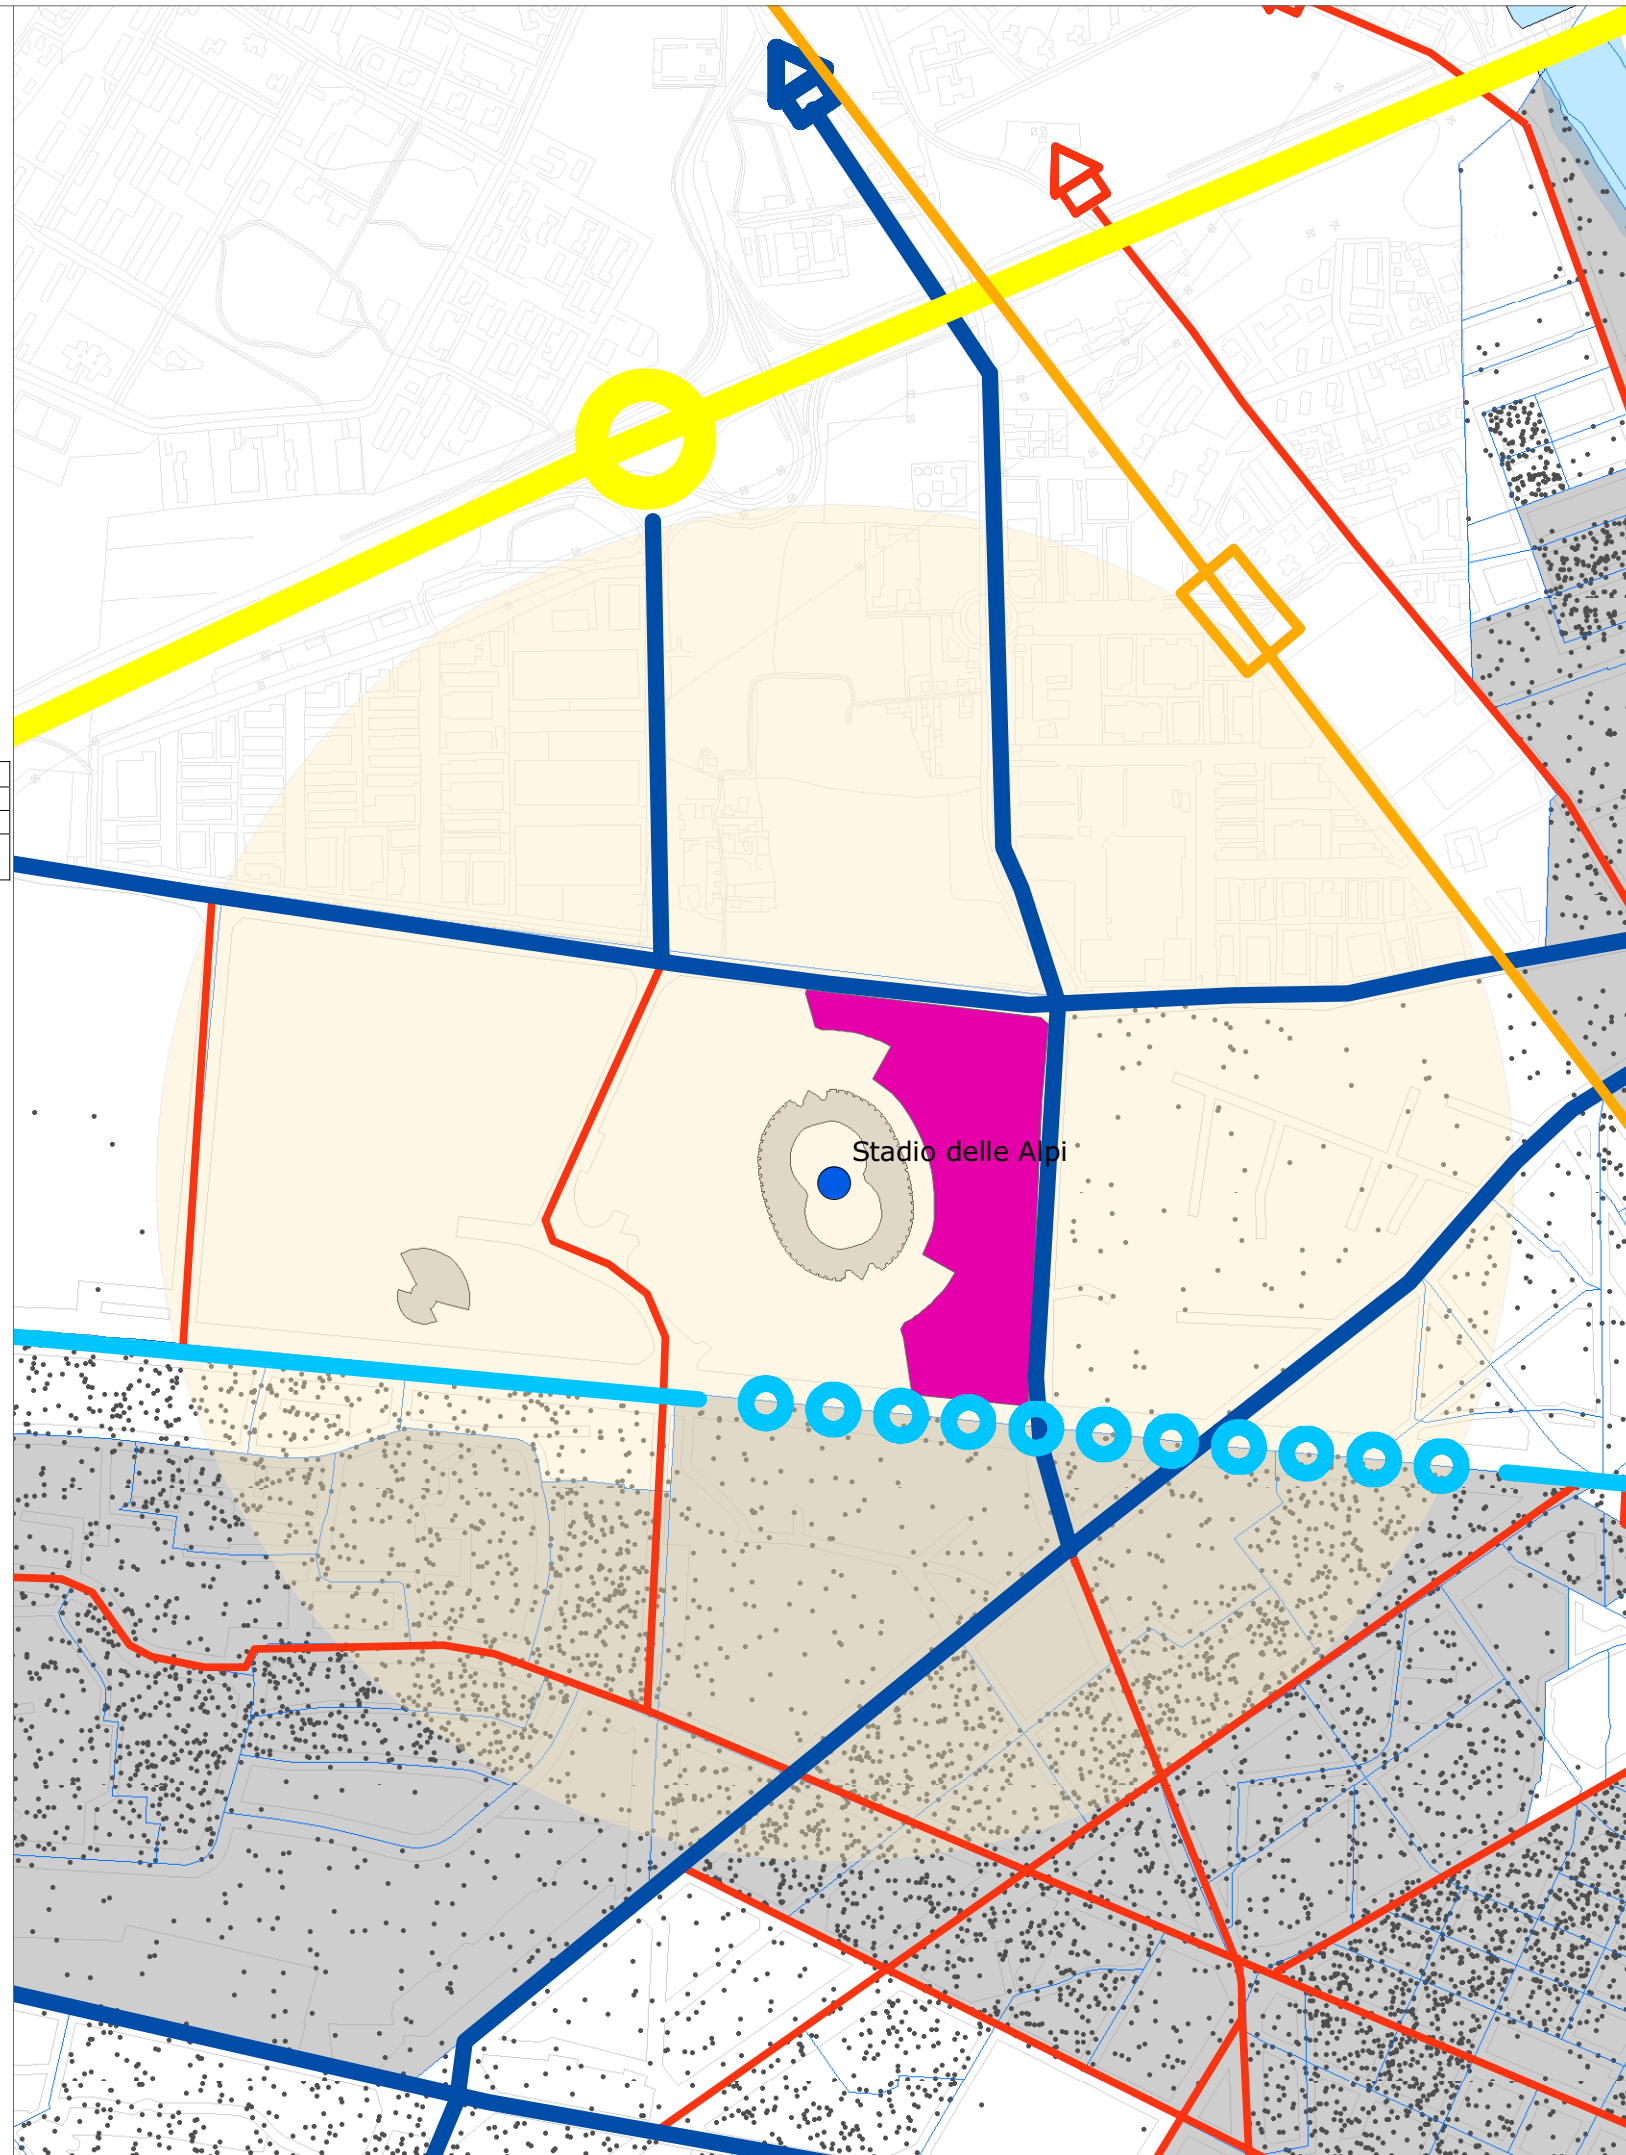

**Città di Torino**

Divisione Urbanistica ed Edilizia Privata  
Divisione Commercio

Variante N.160 al PRG  
Adeguamento ai Criteri Commerciali

## Localizzazioni Commerciali Urbano-Periferiche non Addensate Area Stadio delle Alpi

### Legenda

- L2
- Localizzazione L2
- Addensamenti
- Popolazione 1 punto = 5 abitanti

### Piano Urbano del traffico

- Rete Ferroviaria e Passante
- Autostrada
- Strada a scorrimento veloce
- Strada urbana di scorrimento
- Strada urbana di scorrimento
- Strada urbana interquartiere ad alta capacità
- Strada urbana interquartiere
- Strada urbana di quartiere
- strada\_locale