- VISTA A -

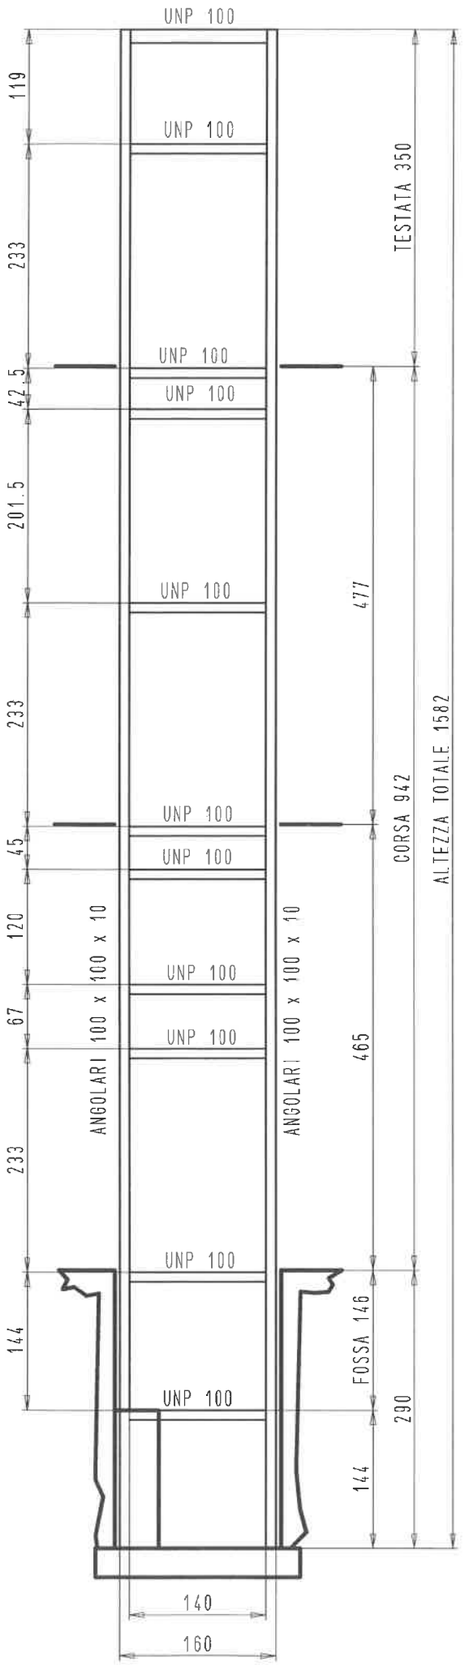

- VISTA B -

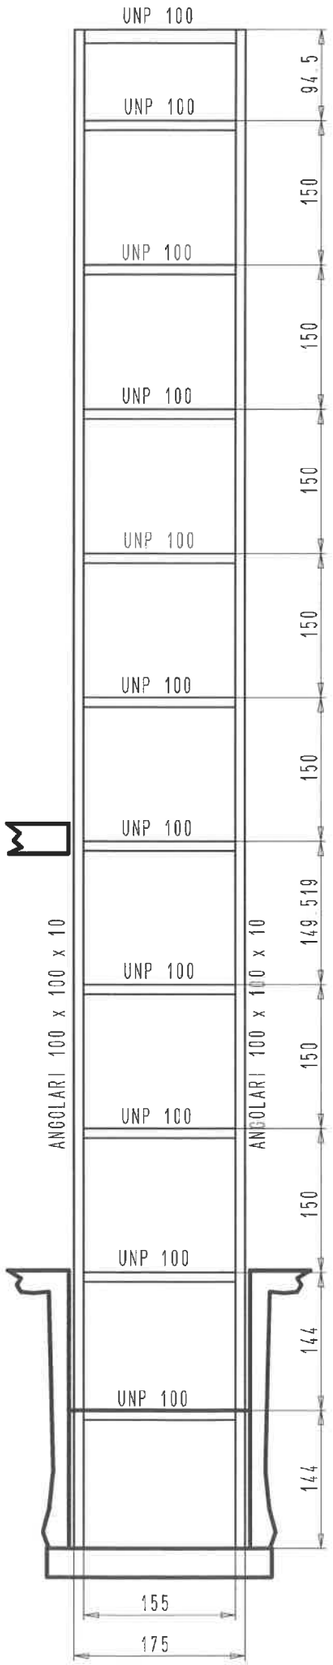

- VISTA C -

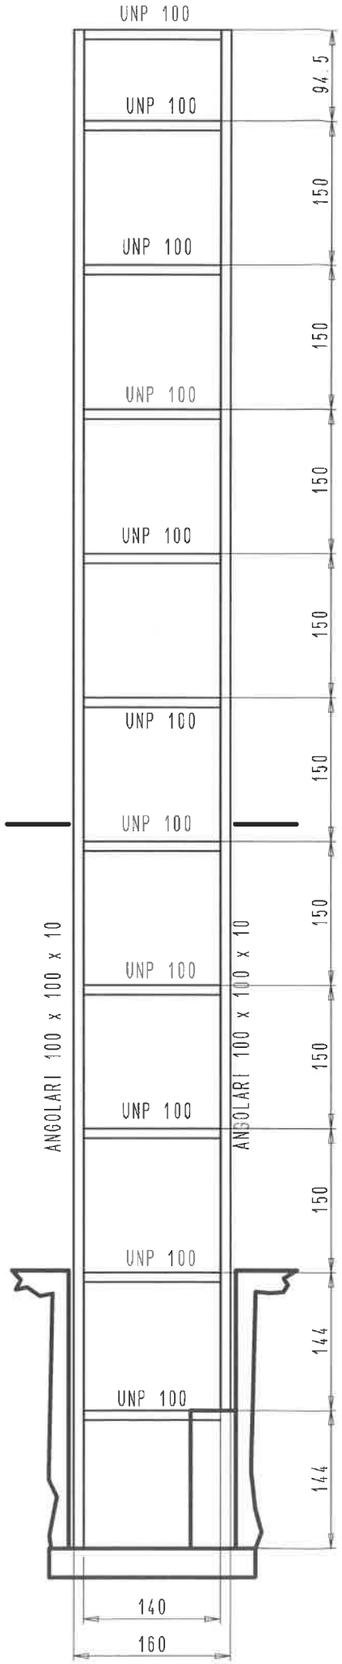

- VISTA D -

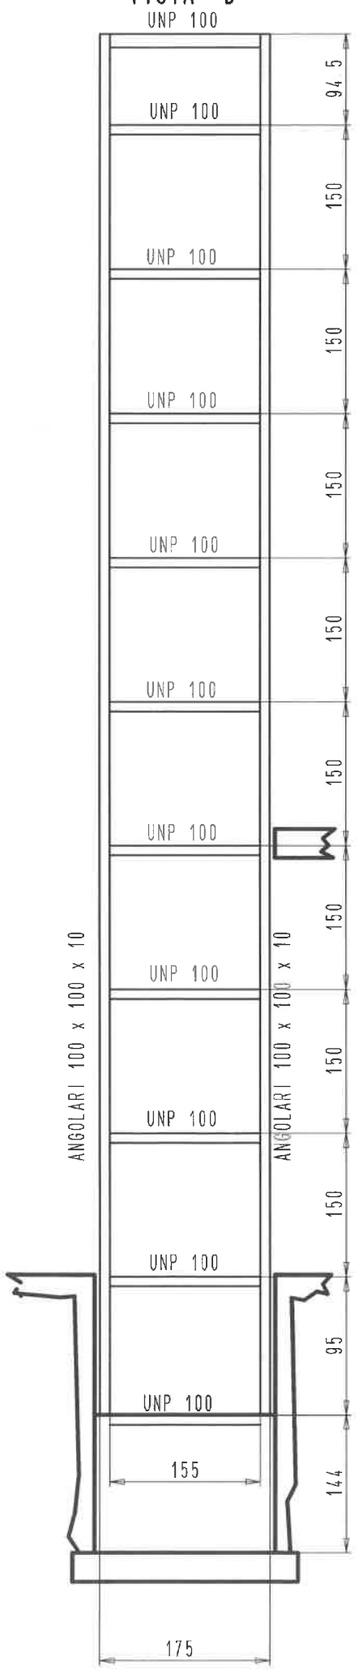

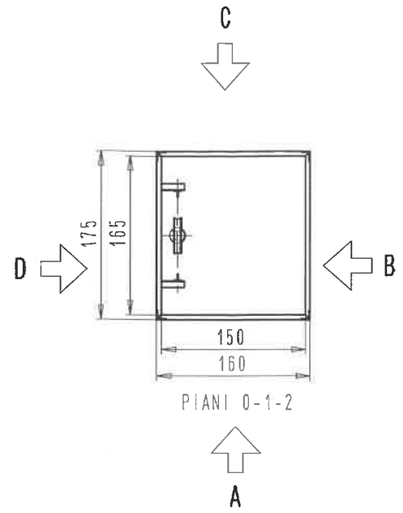

ORDINE DEGLI INGEGNERI DELLA PROVINCIA DI NAPOLI
ING.
SETTORE CIVILE E AMBIENTALE
COL.N° A19429

Imp.: " DI MADERO & FIGLIE "

Dis.: VISTE LATERALI VANO CORSA

REVISIONE		
☒ 0	☐ 1	☐ 2

SCALA: //