PRG CITTA' DI TORINO

PROPOSTA TECNICA DEL PROGETTO DEFINITIVO
Settembre 2026

Titolo documento	codice documento
CARTA DEGLI AFFIORAMENTI NEL SETTORE COLLINARE – SCALA 1:5000	**A11-02-00**

torino: Città metropolitana di Torino

CONVENZIONE TRA LA CITTA' DI TORINO E LA CITTA' METROPOLITANA DI TORINO
Prot.n.ro data 00/11/2023

Unità Assistenza tecnica ai Comuni

Dirigente del Dipartimento: Ing. Massimo Vettoretti

Coordinatore del Gruppo di Progettazione: Geol. Gabriele Papa

Redatto da: Geol. Gabriele Papa

Il sindaco
Stefano Lo Russo

L'assessorato P.R.G., Urbanistica, Edilizia privata, Coordinamento grandi progetti, Grandi infrastrutture nel Settore Trasporti
Paolo Mazzoleni

Progetto a cura del Dipartimento Urbanistica ed Edilizia Privata
Direttrice: arch. Emanuela Carevaro

Responsabile del Procedimento
Servizio Nuovo Piano Regolatore: arch. Daniela Cavrero

Con il contributo di
Tutti i dipartimenti della Città di Torino
Politecnico di Torino
Città Metropolitana di Torino, Dipartimento Sviluppo Economico, Territoriale e Sociale

Con il supporto operativo di
INFRA.TO

CITTA' DI TORINO
VARIANTE AL P.R.G.C.
Studi idrogeomorfologici di supporto
RELAZIONE CONCLUSIVA

ALLEGATO 3-17

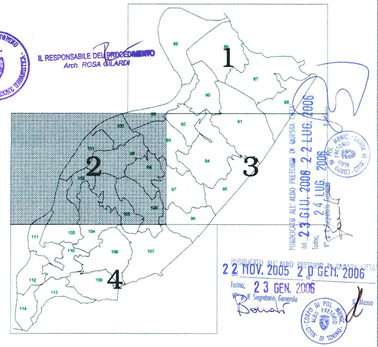

IL RESPONSABILE DEL PROCEDIMENTO
Arch. ROSA GILARDI

PUBBLICATO ALL'ALBO PRETORIO IN QUESTA CITTA' dal 23 GIU. 2006 al 22 LUG. 2006

PUBBLICATO ALL'ALBO PRETORIO IN QUESTA CITTA' dal 22 NOV. 2005 al 20 GEN. 2006

Torino, 23 GEN. 2006
Il Segretario Generale

DIVISIONE URBANISTICA ED EDILIZIA PRIVATA
Il Dirigente
Arch. Paola VIGLINO

ALL. N° 243 DELIBERAZIONE MIRUC N° 2005 04428/059

ALL. N° 115 DETERMINAZIONE MEDC N° 141/06/5.0

CITTA' DI TORINO
PRG
VARIANTE
Studi idrogeomorfologici

AREA COLLINARE

CARTA GEOLOGICO STRUTTURALE

(CARTA DEGLI AFFIORAMENTI)

Scala:	Data:	FASE FINALE
1:5.000	dicembre 1999	

Prof. Ing. V. Anselmo	Prof. Geol. F. Carraro	Prof. Geol. F. Grasso	Dott. Geol. F. Zanella

COPERTURA QUATERNARIA

1. sedimenti di copertura, variamente argilloso - siltoso - sabbiosi, localmente con ciottoli: coltre eluvio-colluviale (Pleistocene Sup. - Olocene)

2. ghiaie a prevalenti ciottoli di rocce cristalline, con diametro massimo di 60 cm, in scarsa matrice sabbioso - limosa: depositi alluvionali della rete idrografica secondaria, in formazione o completamente formati e terrazzati a più livelli (Pleistocene Sup. - Olocene)

3. calcari concrezionari, porosi con impronte vegetali: travertini in formazione (Pleistocene Sup. - Olocene)

4. ghiaie con clasti decimetrici di prevalenti serpentiniti (995) e subordinatamente di gneiss albitici, graniti e quarziti, in matrice sabbiosa (rinvenuta nei sondaggi: 125, 126, 136, 147, 151, 152, 167 e 170: ricorso d'acqua non identificabile); depositi alluvionali di corsi d'acqua della Pianura Piemontese Settentrionale, terrazzati a diversi livelli rispetto all'attuale livello della pianura e loro prodotti colluviali (Pleistocene Med. - Sup.)

5. silt giallastri, massivi, a fessurazione prismatica con concrezioni carbonatiche e con Gasteropodi polmonati: loess eolico (Tardo Pleistocene Sup.)

SUBSTRATO PREQUATERNARIO

Complesso di Baldissero *(Elveziano - Burdigaliano)* :

6. alternanze di sabbie grossolane, variamente ghiaiose, e ghiaie sabbiose: i clasti di queste ultime raggiungono localmente diametri fino a 1 metro e sono costituiti da vari tipi di rocce cristalline

7. marne siltose grigio azzurognole foglettate

Complesso di Termò Fòrà *(Burdigaliano Superiore - Langhiano)* :

8. alternanze metriche di sabbie grossolane gradate, passanti localmente ed arenarie e a ghiaie matrix - supported: in matrice sabbiosa e con clasti fortemente eterometrici costituiti, in ordine decrescente di frequenza, da serpentiniti, Berzeliti, gneiss, ecc.

9. marne arenacee fittamente stratificate, costituite da livelli centimetrici di pelliti e di arenarie fini, localmente cementate, talora rossastre

Marne a Pteropodi inferiori *(Burdigaliano Inferiore)* :

10. pelliti di colore grigio - azzurro, foglettate, friabili, alternate a siliti e a marne siltose dure, grigio-verdognole

Formazione di Antognola *(Cattiano - Aquitaniano)* :

11. alternanze di ghiaie a pezzatura medio - grossolana e sabbie con sensibile grado di cementazione

12. siliti argillose - marnose grigio - azzurognole fittamente stratificate generalmente in minute scaglie

SEGNI CONVENZIONALI

- area complessivamente interessata da fenomeni gravitativi (Pleistocene Superiore - Olocene)
- principali riporti artificiali
- principali massi isolati
- sorgenti principali
- pozzi principali
- limiti geologici

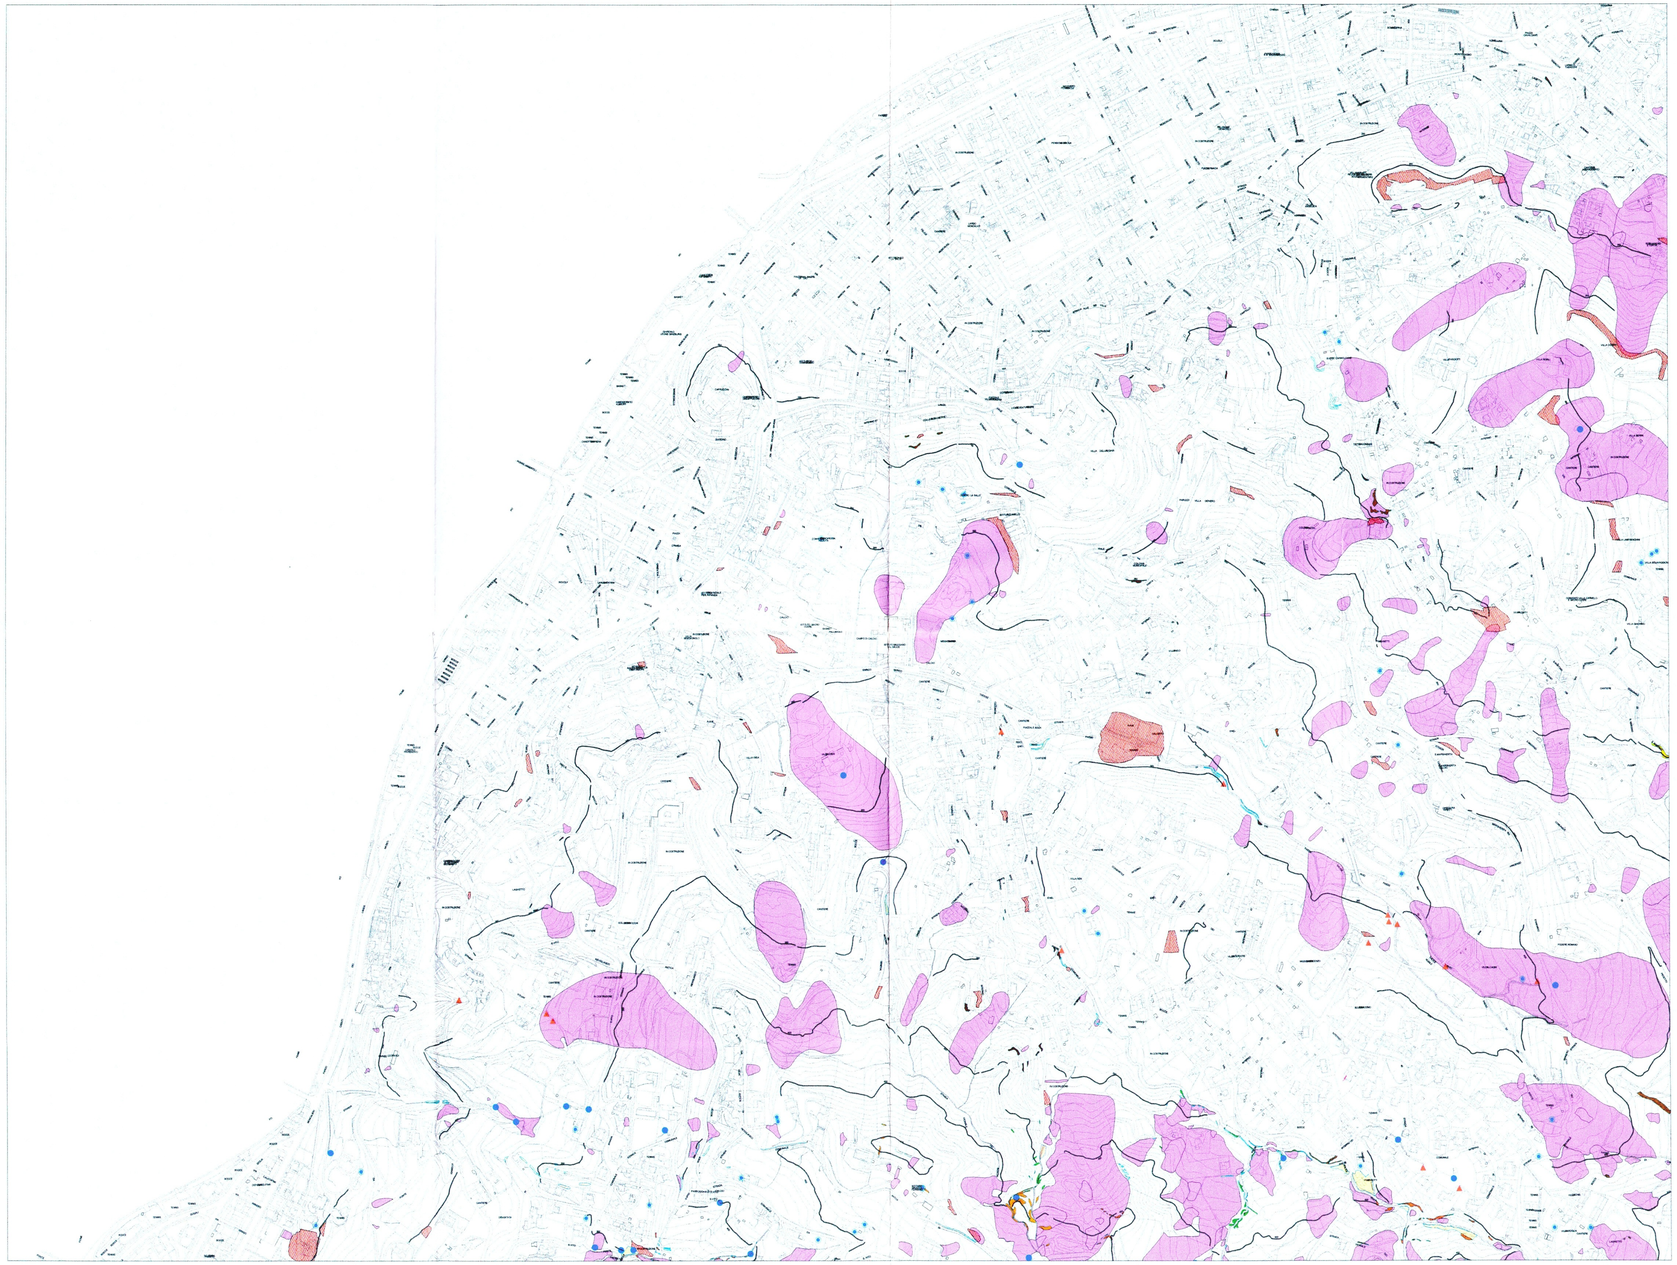

Disegno e stampa E.G.E.D. 10069 VILLAR PEROSA (0121.51447) egedipro.it