PRG

CITTA' DI TORINO

PROPOSTA TECNICA DEL PROGETTO DEFINITIVO
Settembre 2026

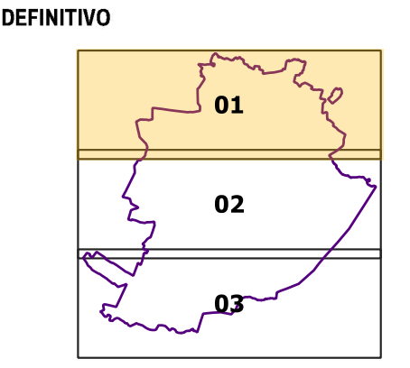

titolo documento

CARTA GEOMORFOLOGICA DEL SETTORE DI PIANURA – SCALA 1:10000

codice documento

A13-01-01

TORINO METROPOLI
Città metropolitana di Torino

CONVENZIONE TRA LA CITTA' DI TORINO E LA CITTA' METROPOLITANA DI TORINO
Firmata in data 28/11/2023

Unità Assistenza tecnica ai Comuni

Dirigente del Dipartimento: **Ing. Massimo Vettoretti**

Coordinatore del Gruppo di Progettazione: **Geol. Gabriele Papa**

Redatto da: **Geol. Gabriele Papa**

Il sindaco

Stefano Lo Russo

L'assessorato P.R.G., Urbanistica, Edilizia privata, Coordinamento grandi progetti, Grandi Infrastrutture nel Settore Trasporti

Paolo Mazzoleni

Progetto a cura del Dipartimento Urbanistica ed Edilizia Privata

Direttrice: arch. Emanuela Canevaro

Responsabile del Procedimento
Servizio Nuovo Piano Regolatore: arch. Daniela Cevrero

Con il contributo di

Tutti i dipartimenti della Città di Torino
Politecnico di Torino
Città Metropolitana di Torino, Dipartimento Sviluppo Economico, Territoriale e Sociale

Con il supporto operativo di

INFRA.TO
infrastrutture per la mobilità

torino:

⬚ limiti comunali

ELEMENTI MORFOLOGICI ANTROPICI

- ▼ discariche esaurite
- ◆ cave inattive
- ┼┼┼ scarpate di escavazione
- ◆◆◆ scarpate di rilevati artificiali di altezza inferiore a 5 m
- ●━● scarpate di rilevati artificiali di altezza superiore a 5 m

FORME NATURALI

- ▤ risorgive
- ┬┬┬ orli di scarpate di terrazzo di altezza inferiore a 5 m
- ┴┴┴ orli di scarpate di terrazzo di altezza superiore a 5 m

RETICOLO IDROGRAFICO

- ■ laghi, stagni, specchi d'acqua
- ┅┅ erosioni di sponda
- ■ canale AEM

Reticolo idrografico minore

- ○○○○ tratti di corsi d'acqua da ricalibrare
- ····· impluvi

canali irrigui tombati e/o oggetto di riempimenti di terreni di riporto

- ━ canali presumibilmente colmati
- ━ canali presumibilmente intubati
- ─ reticolo idrografico minore a sezione aperta
- → direzioni flusso acque nei canali del reticolo idrografico minore

Reticolo idrografico principale

- ▨ barre fluviali
- ■ isole fluviali
- ┄┄ canali riattivabili
- ┄┄ alvei antichi
- ━ paleoalvei
- ■ alvei attivi

Carta Tecnica città di Torino (B/N)

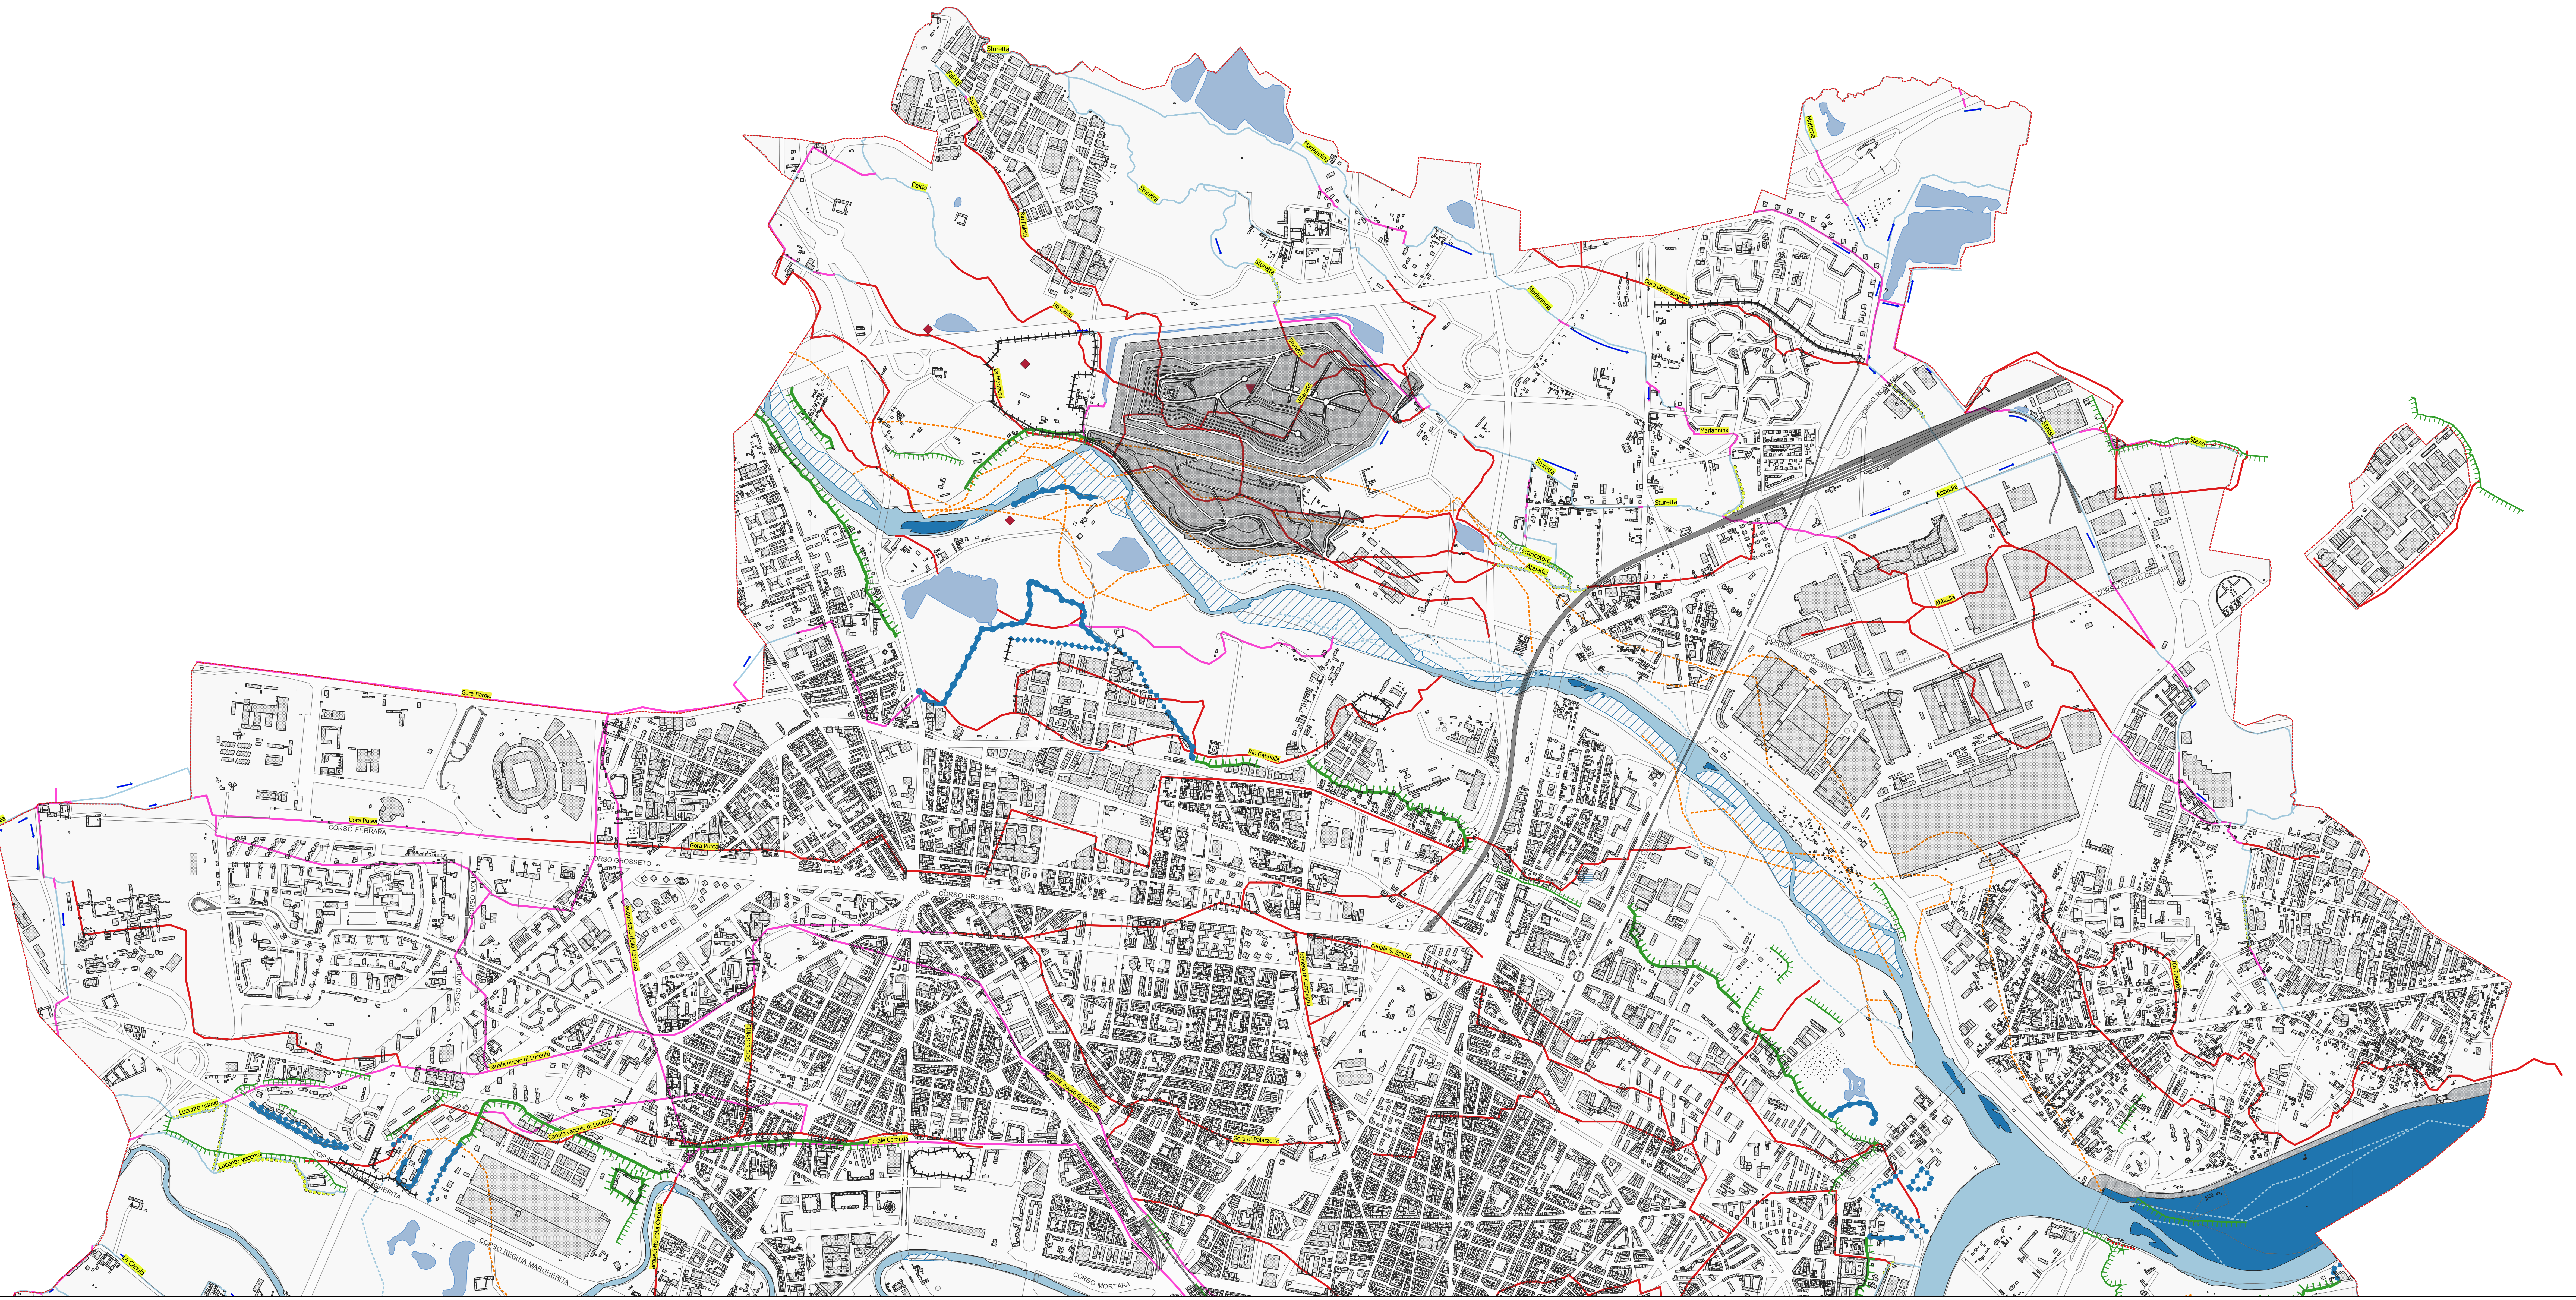
Sturetta
Faletti
Rio Faletti
Caldo
Rio Faletti
rio Caldo
La Marmora
Villaretto
Mariannina
Sturetta
Gora delle sorgenti
Mottone
Mariannina
Sturetta
scaricatore
Abbadia
CORSO ROMANIA
Stessi
Abbadia
CORSO GIULIO CESARE
Putea
Gora Barolo
Gora Putea
CORSO FERRARA
CORSO GROSSETO
Gora Putea
CORSO MOLISE
acquedotto della Ceronda
CORSO POTENZA
Rio Gabriella
canale S. Spirito
bealera di Campagna
Gora S. Spirito
canale nuovo di Lucento
Lucento nuovo
Lucento vecchio
Canale vecchio di Lucento
Canale Ceronda
Gora di Palazzotto
La Canala
CORSO REGINA MARGHERITA
acquedotto della Ceronda
CORSO SVIZZERA
CORSO MORTARA
CORSO TARANTO
Rio Freddo