PRG

CITTÀ DI TORINO

PROPOSTA TECNICA DEL PROGETTO DEFINITIVO
Settembre 2026

1	2	3
4	5	6
7	8	9
10	11	12

titolo documento

CARTA DEL QUADRO DEL DISSESTO (AREA COLLINARE) – SCALA 1:5000

codice documento

A14-06-01

TORINO METROPOLI
Città metropolitana di Torino

CONVENZIONE TRA LA CITTA' DI TORINO E LA CITTA' METROPOLITANA DI TORINO
Firmata in data 04/11/2003

Unità Assistenza tecnica ai Comuni

Dirigente del Dipartimento: **Ing. Massimo Vettoretti**

Coordinatore del Gruppo di Progettazione: **Geol. Gabriele Papa**

Redatto da: **Geol. Gabriele Papa**

Il sindaco
Stefano Lo Russo

L'assessorato P. R.G., Urbanistica, Edilizia privata, Coordinamento grandi progetti, Grandi infrastrutture nel Settore Trasporti
Paolo Mazzoleni

Progetto a cura del Dipartimento Urbanistica ed Edilizia Privata

Direttrice: arch. Emanuela Canevaro

Responsabile del Procedimento
Servizio Nuovo Piano Regolatore: arch. Daniela Cavallo

Con il contributo di

Tutti i dipartimenti della Città di Torino
Politecnico di Torino
Città Metropolitana di Torino, Dipartimento Sviluppo Economico, Territoriale e Sociale

Con il supporto operativo di
INFRA.TO

torino:

Limiti comunali

OPERE IDRAULICHE INTERFERENTI CON I CORSI D'ACQUA

canalizzazioni aventi luce:
- Adeguata senza Franco
- Insufficiente

attraversamenti aventi luce:
- Adeguata senza Franco
- Insufficiente

ponti aventi luce:
- Adeguata senza Franco
- Insufficiente

DISSESTO IDRAULICO
- Aree ritenute ad insufficiente smaltimento rete fognaria (settembre 2021)

RETICOLO IDROGRAFICO PRINCIPALE DI PIANURA

PIANO DI GESTIONE RISCHIO ALLUVIONI DELL'AUTORITA' DI BACINO DISTRETTUALE DEL FIUME PO (PGRA)
- PGRA-probabilità di alluvioni elevata (H=P3-Frequente)
- PGRA-probabilità di alluvioni media (H=P2-Poco frequente)
- PGRA-probabilità di alluvioni scarsa (L=P1-Raro)

PIANO ASSETTO IDROGEOLOGICO DELL'AUTORITA' DI BACINO DISTRETTUALE DEL FIUME PO (PAI)
- limite tra fascia A e fascia B
- limite tra fascia A e fascia B modificato per adeguamento ad elemento fisico rilevato a scala locale. Art. 27 NA del PAI
- limite tra fascia B e fascia C
- limite tra fascia A e fascia C modificato per adeguamento ad elemento fisico rilevato a scala locale. Art. 27 NA del PAI
- limite tra fascia B e fascia C modificato per adeguamento ad elemento fisico rilevato a scala locale. Art. 27 NA del PAI
- limite di progetto tra fascia B e fascia C
- limite esterno della fascia C
- limite esterno della fascia C modificato per adeguamento ad elemento fisico rilevato a scala locale. Art. 27 NA del PAI
- aree inondabili (delibera Com. Tab. Autorità di bacino distrettuale del Po n. 12/2006 del 5/4/2006)

RETICOLO IDROGRAFICO COLLINARE
- reticolo idrografico (alluvioni torrentizie)
- aree di confluenza di torrenti secondari e affluenti in aree inondabili

Aree inondabili con differenti livelli di pericolosità non cartografabili alla scala di Piano - dissesti lineari
- Dissesti lineari: pericolosità molto elevata (EbL)
- Dissesti lineari: pericolosità elevata (EbL)
- Dissesti lineari: pericolosità medio-moderata (EmL)

Aree inondabili con differenti livelli di pericolosità
- dissesti areali: pericolosità molto elevata
- dissesti areali: pericolosità elevata
- dissesti areali: pericolosità medio-moderata

DISSESTO IDRAULICO-GRAVITATIVO
- CONOIDE ALLUVIONALE
- CRA1: pericolosità elevata con interventi di sistemazione inefficaci
- CRA2: pericolosità elevata con interventi di sistemazione migliorativi

DISSESTO GRAVITATIVO
- frane monitorate
- aree potenzialmente instabili

nicchie di frana
- SCIVOLAMENTO ROTAZIONALE
- CORRIVO
- COLAMENTO RAPIDO
- SCIVOLAMENTO TRASLATIVO
- frane non cartografabili alla scala di Piano di nuova perimetrazione
  NUOV_NUMERO FRANA_SIGLA STATO DI ATTIVITA'_CODICE NUMERICO TIPO MOVIMENTO
  (es: NUOV_n_FQ_9)
  Per tipologia di movimento e stato di attività si vedano frane areali

Frane areali di nuova perimetrazione
NUOV_NUMERO FRANA_SIGLA STATO DI ATTIVITA'_CODICE NUMERICO TIPO MOVIMENTO
(es: NUOV_n_FQ_9)
FA: frana attiva; FQ: frana quiescente; FS: frana stabilizzata
1: scivolamento rotazionale
2: scivolamento traslativo
3: colamento lento
4: colamento veloce
5: sprofondamento
6: saturazione e fluidificazione copertura
10: movimenti composti

- FA1
- FA3
- FA6
- FA9
- FA10
- FQ3
- FQ5
- FQ6
- FQ9
- FQ10
- FS3
- FS6
- FS9
- FS10

- frane non cartografabili alla scala di Piano indicate nella variante 100 al PRG.
  NUMERO FRANA-SIGLA STATO DI ATTIVITA'-CODICE NUMERICO TIPO MOVIMENTO
  (es: n_FA_10)
  Per tipologia di movimento e stato di attività si vedano frane areali

Frane areali cartografate nella variante 100 al PRG
NUMERO FRANA-SIGLA STATO DI ATTIVITA'-CODICE NUMERICO TIPO MOVIMENTO
(es: n_FA_9)
FA: frana attiva; FQ: frana quiescente; FS: frana stabilizzata
1: scivolamento rotazionale
2: scivolamento traslativo
3: colamento lento
4: colamento veloce
7: sprofondamento
6: saturazione e fluidificazione copertura
10: movimenti composti

- FA
- FQ
- FS

laghi, specchi d'acque, dighe
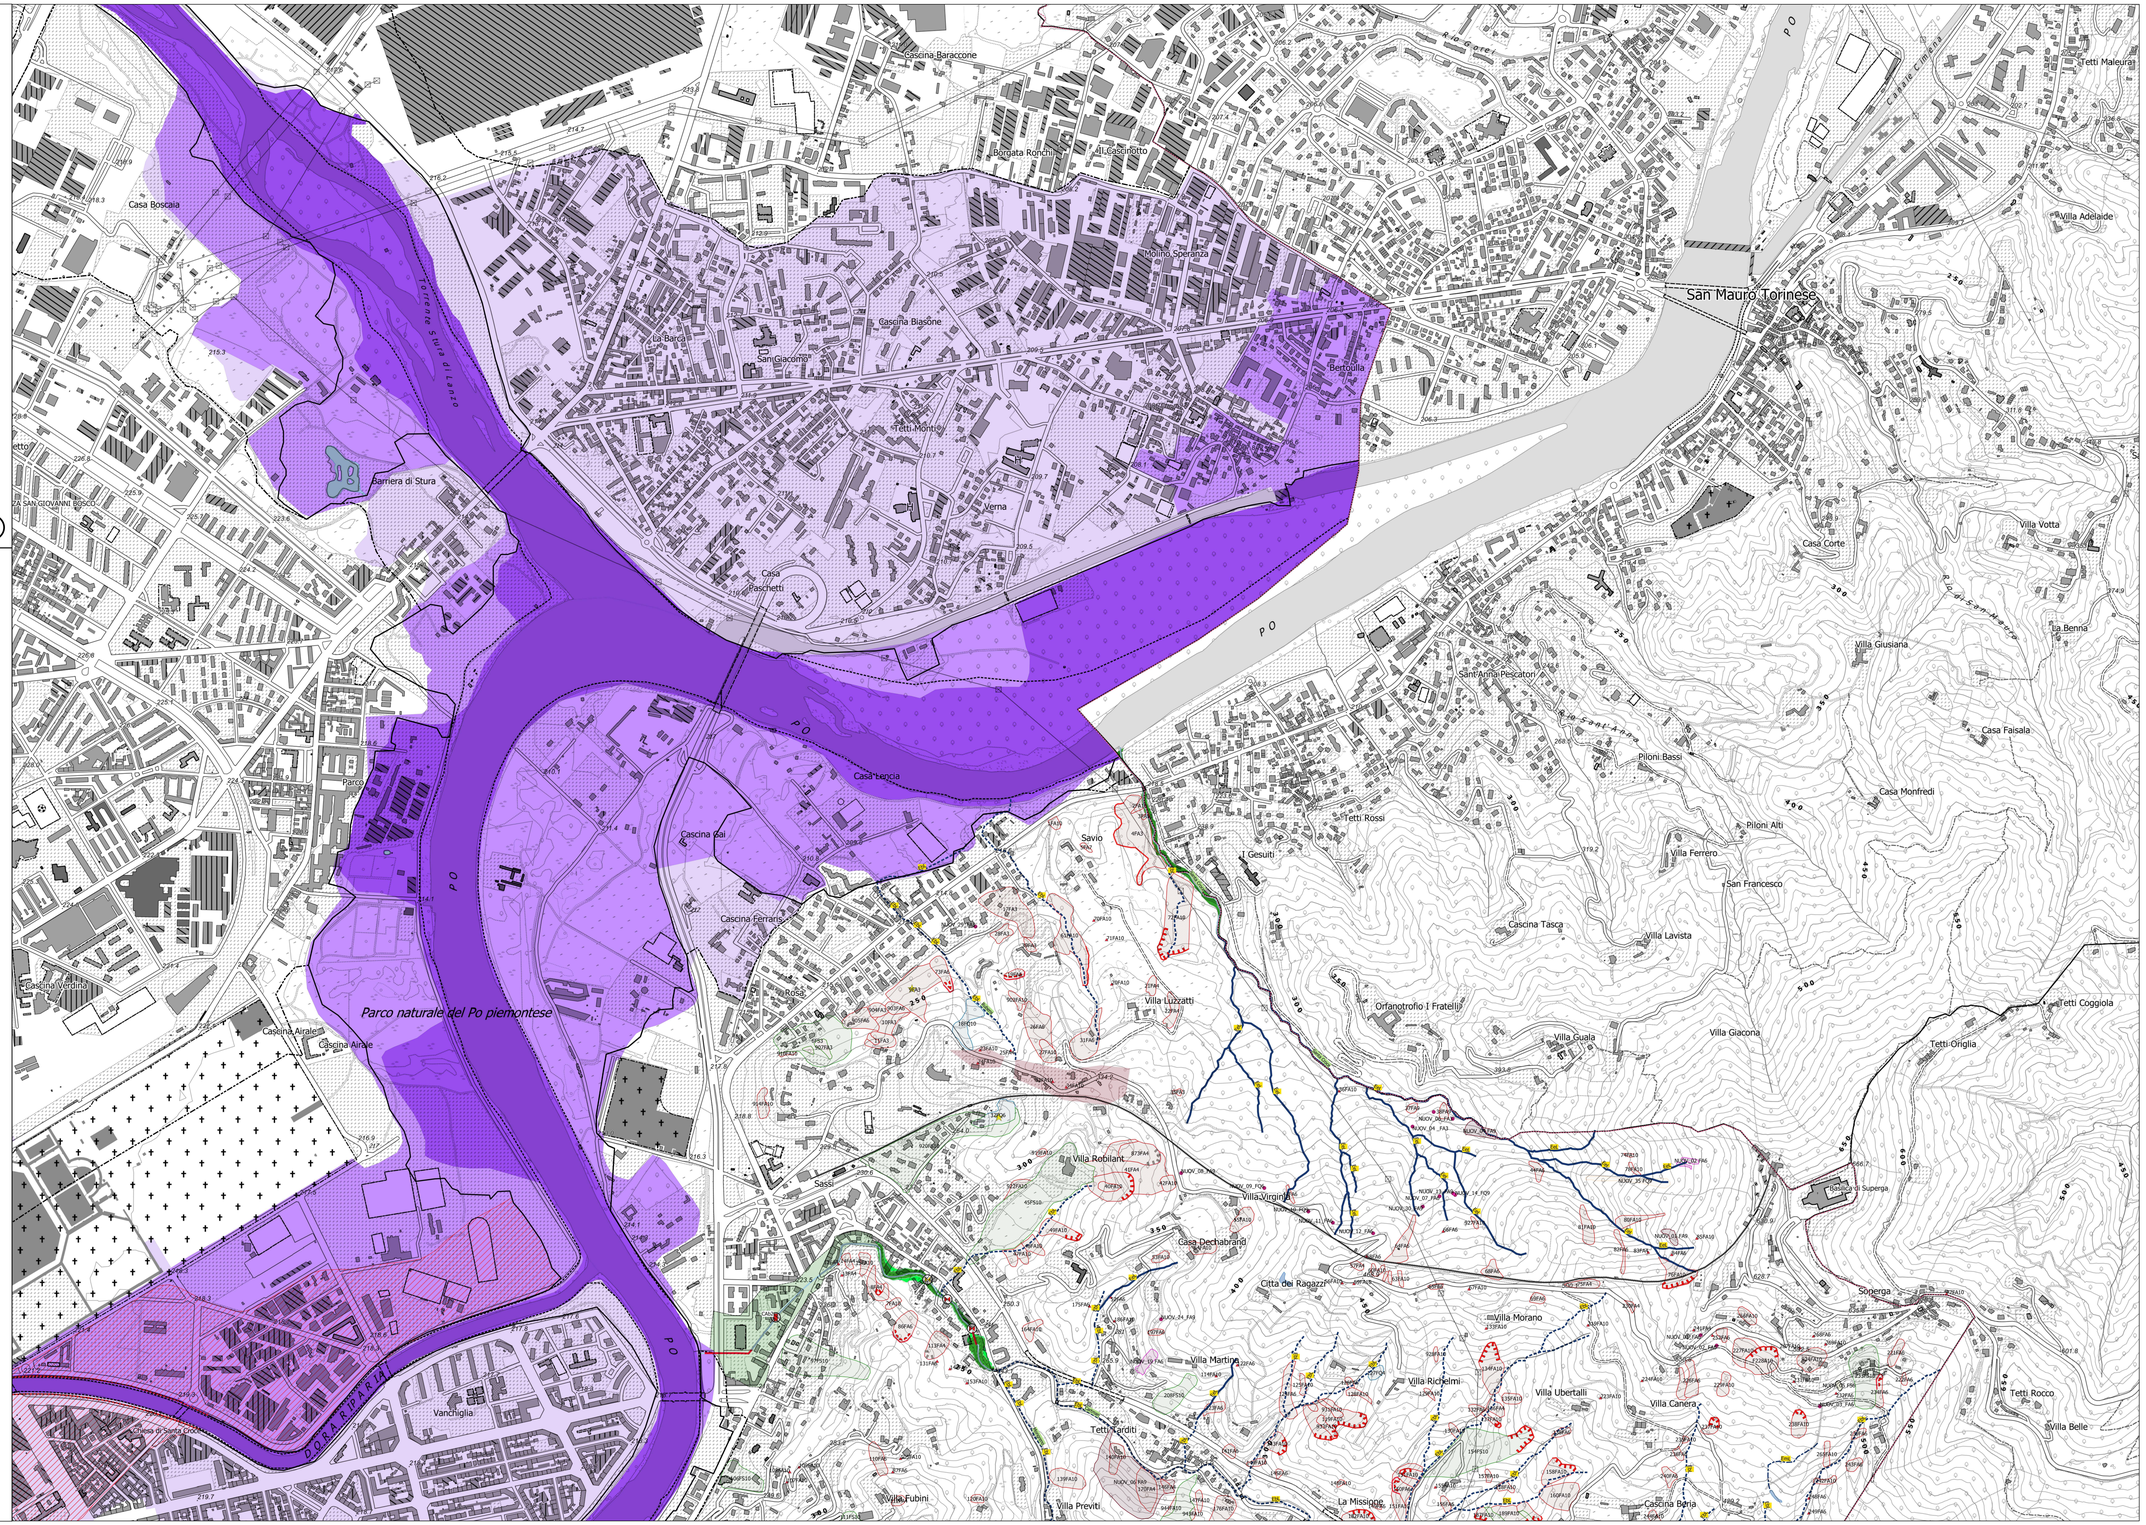
Base Cartografica di Riferimento Annuale 2025 raster b/n 1:10.000