PRG

CITTA' DI TORINO

PROPOSTA TECNICA DEL PROGETTO DEFINITIVO
Settembre 2026

1	2	3
4	5	6
7	8	9
10	11	12

titolo documento

CARTA DEL QUADRO DEL DISSESTO (AREA COLLINARE) – SCALA 1:5000

codice documento

A14-08-01

TORINO METROPOLI
Città metropolitana di Torino

CONVENZIONE TRA LA CITTA' DI TORINO E LA CITTA' METROPOLITANA DI TORINO
Firmata in data 09/12/2025

Unità Assistenza tecnica ai Comuni

Dirigente del Dipartimento: Ing. Massimo Vettoretti

Coordinatore del Gruppo di Progettazione: Geol. Gabriele Papa

Redatto da: Geol. Gabriele Papa

Il sindaco
Stefano Lo Russo

L'assessore/a P. R.G., Urbanistica, Edilizia privata, Coordinamento grandi progetti, Grandi infrastrutture nel Settore Trasporti
Paolo Mazzoleni

Progetto a cura del Dipartimento Urbanistica ed Edilizia Privata

Direttrice: arch. Emanuela Canevaro

Responsabile del Procedimento
Servizio Nuovo Piano Regolatore: arch. Daniela Cavero

Con il contributo di

Tutti i dipartimenti della Città di Torino
Politecnico di Torino
Città Metropolitana di Torino, Dipartimento Sviluppo Economico, Territoriale e Sociale

Con il supporto operativo di

INFRA.TO

torino:

Limiti comunali

OPERE IDRAULICHE INTERFERENTI CON I CORSI D'ACQUA

canalizzazioni aventi luce:

Adeguata senza Franco

Insufficiente

attraversamenti aventi luce:

Adeguata senza Franco

Insufficiente

ponti aventi luce:

Adeguata senza Franco

Insufficiente

DISSESTO IDRAULICO

area allagata per insufficiente sviluppo rete fognaria (settembre 2021)

RETICOLO IDROGRAFICO PRINCIPALE DI PIANURA

PIANO DI GESTIONE RISCHIO ALLUVIONE DELL'AUTORITA' DI BACINO DISTRETTUALE DEL FIUME PO (PGRA)

PGRA-probabilità di alluvioni elevata (H=P3-Frequente)

PGRA-probabilità di alluvioni media (M=P2-Pers frequente)

PGRA-probabilità di alluvioni scarsa (L=P1-Rare)

PIANO ASSETTO IDROGEOLOGICO DELL'AUTORITA' DI BACINO DISTRETTUALE DEL FIUME PO (PAI)

limite tra fascia A e fascia B

limite tra fascia A e fascia B modificato per adeguamento ad elemento fisico rilevato a scala locale. Art. 27 NA del PAI

limite tra fascia B e fascia C

limite tra fascia B e fascia C modificato per adeguamento ad elemento fisico rilevato a scala locale. Art. 27 NA del PAI

limite di progetto tra fascia B e fascia C

limite esterno della fascia C

limite esterno della fascia C modificato per adeguamento ad elemento fisico rilevato a scala locale. Art. 27 NA del PAI

aree inondabili (delibera Com. Istit. Autorità di bacino distrettuale del Po n. 12/2006 del 5/4/2006)

RETICOLO IDROGRAFICO COLLINARE

reticolo idrografico collinare compreso all'interno di conoidi alluvionali e all'interno di aree inondabili

Aree inondabili con differenti livelli di pericolosità non cartografabili alla scala di Piano - disastri lineari

Disastri lineari: pericolosità molto elevata (DIL)

Disastri lineari: pericolosità elevata (DIL)

Disastri lineari: pericolosità medio-moderata (DIL)

Aree inondabili con differenti livelli di pericolosità

disastri areali: pericolosità molto elevata

disastri areali: pericolosità elevata

disastri areali: pericolosità medio-moderata

DISSESTO IDRAULICO-GRAVITATIVO

CONOIDE ALLUVIONALI
CAG1: pericolosità elevata con interventi di sistemazione inefficaci
CAG2: pericolosità elevata con interventi di sistemazione migliorativi

DISSESTO GRAVITATIVO

frane monitorate

aree potenzialmente instabili

nicchie di frana

SCIVOLAMENTO ROTAZIONALE

CORROSIONE

COLLAMENTO RAPIDO

SCIVOLAMENTO TRASLATIVO

frane non cartografabili alla scala di Piano di nuova perimetrazione
NUOV_NUMERO FRANA_SIGLA STATO DI ATTIVITA'_CODICE NUMERICO TIPO MOVIMENTO
(es: NUOV_n_FQ_6)
Per tipologia di movimento e stato di attività si vedano frane areali

Frane areali di nuova perimetrazione
NUOV_NUMERO FRANA_SIGLA STATO DI ATTIVITA'_CODICE NUMERICO TIPO MOVIMENTO
(es: NUOV_n_FQ_6)
FA: frana attiva; FQ: frana quiescente; FS: frana stabilizzata
1: scivolamento rotazionale
5: colamento lento
6: colamento veloce
9: saturazione e fluidificazione copertura
10: movimenti composti

FA1
FA5
FA6
FA9
FA10
FQ1
FQ5
FQ6
FQ9
FQ10
FS1
FS6
FS9
FS10

frane non cartografabili alla scala di Piano indicate nella variante 100 al PRG
NUMERO FRANA-SIGLA STATO DI ATTIVITA'-CODICE NUMERICO TIPO MOVIMENTO
(es: n_FA_10)
Per tipologia di movimento e stato di attività si vedano frane areali

Frane areali cartografate nella variante 100 al PRG
NUMERO FRANA-SIGLA STATO DI ATTIVITA'-CODICE NUMERICO TIPO MOVIMENTO
(es: n_FA_9)

FA: frana attiva; FQ: frana quiescente; FS: frana stabilizzata
1: scivolamento rotazionale
5: scivolamento traslativo
6: colamento lento
9: colamento veloce
7: sprofondamento
9: saturazione e fluidificazione copertura
10: movimenti composti

FA
FQ
FS

laghi, specchi d'acqua, dighe
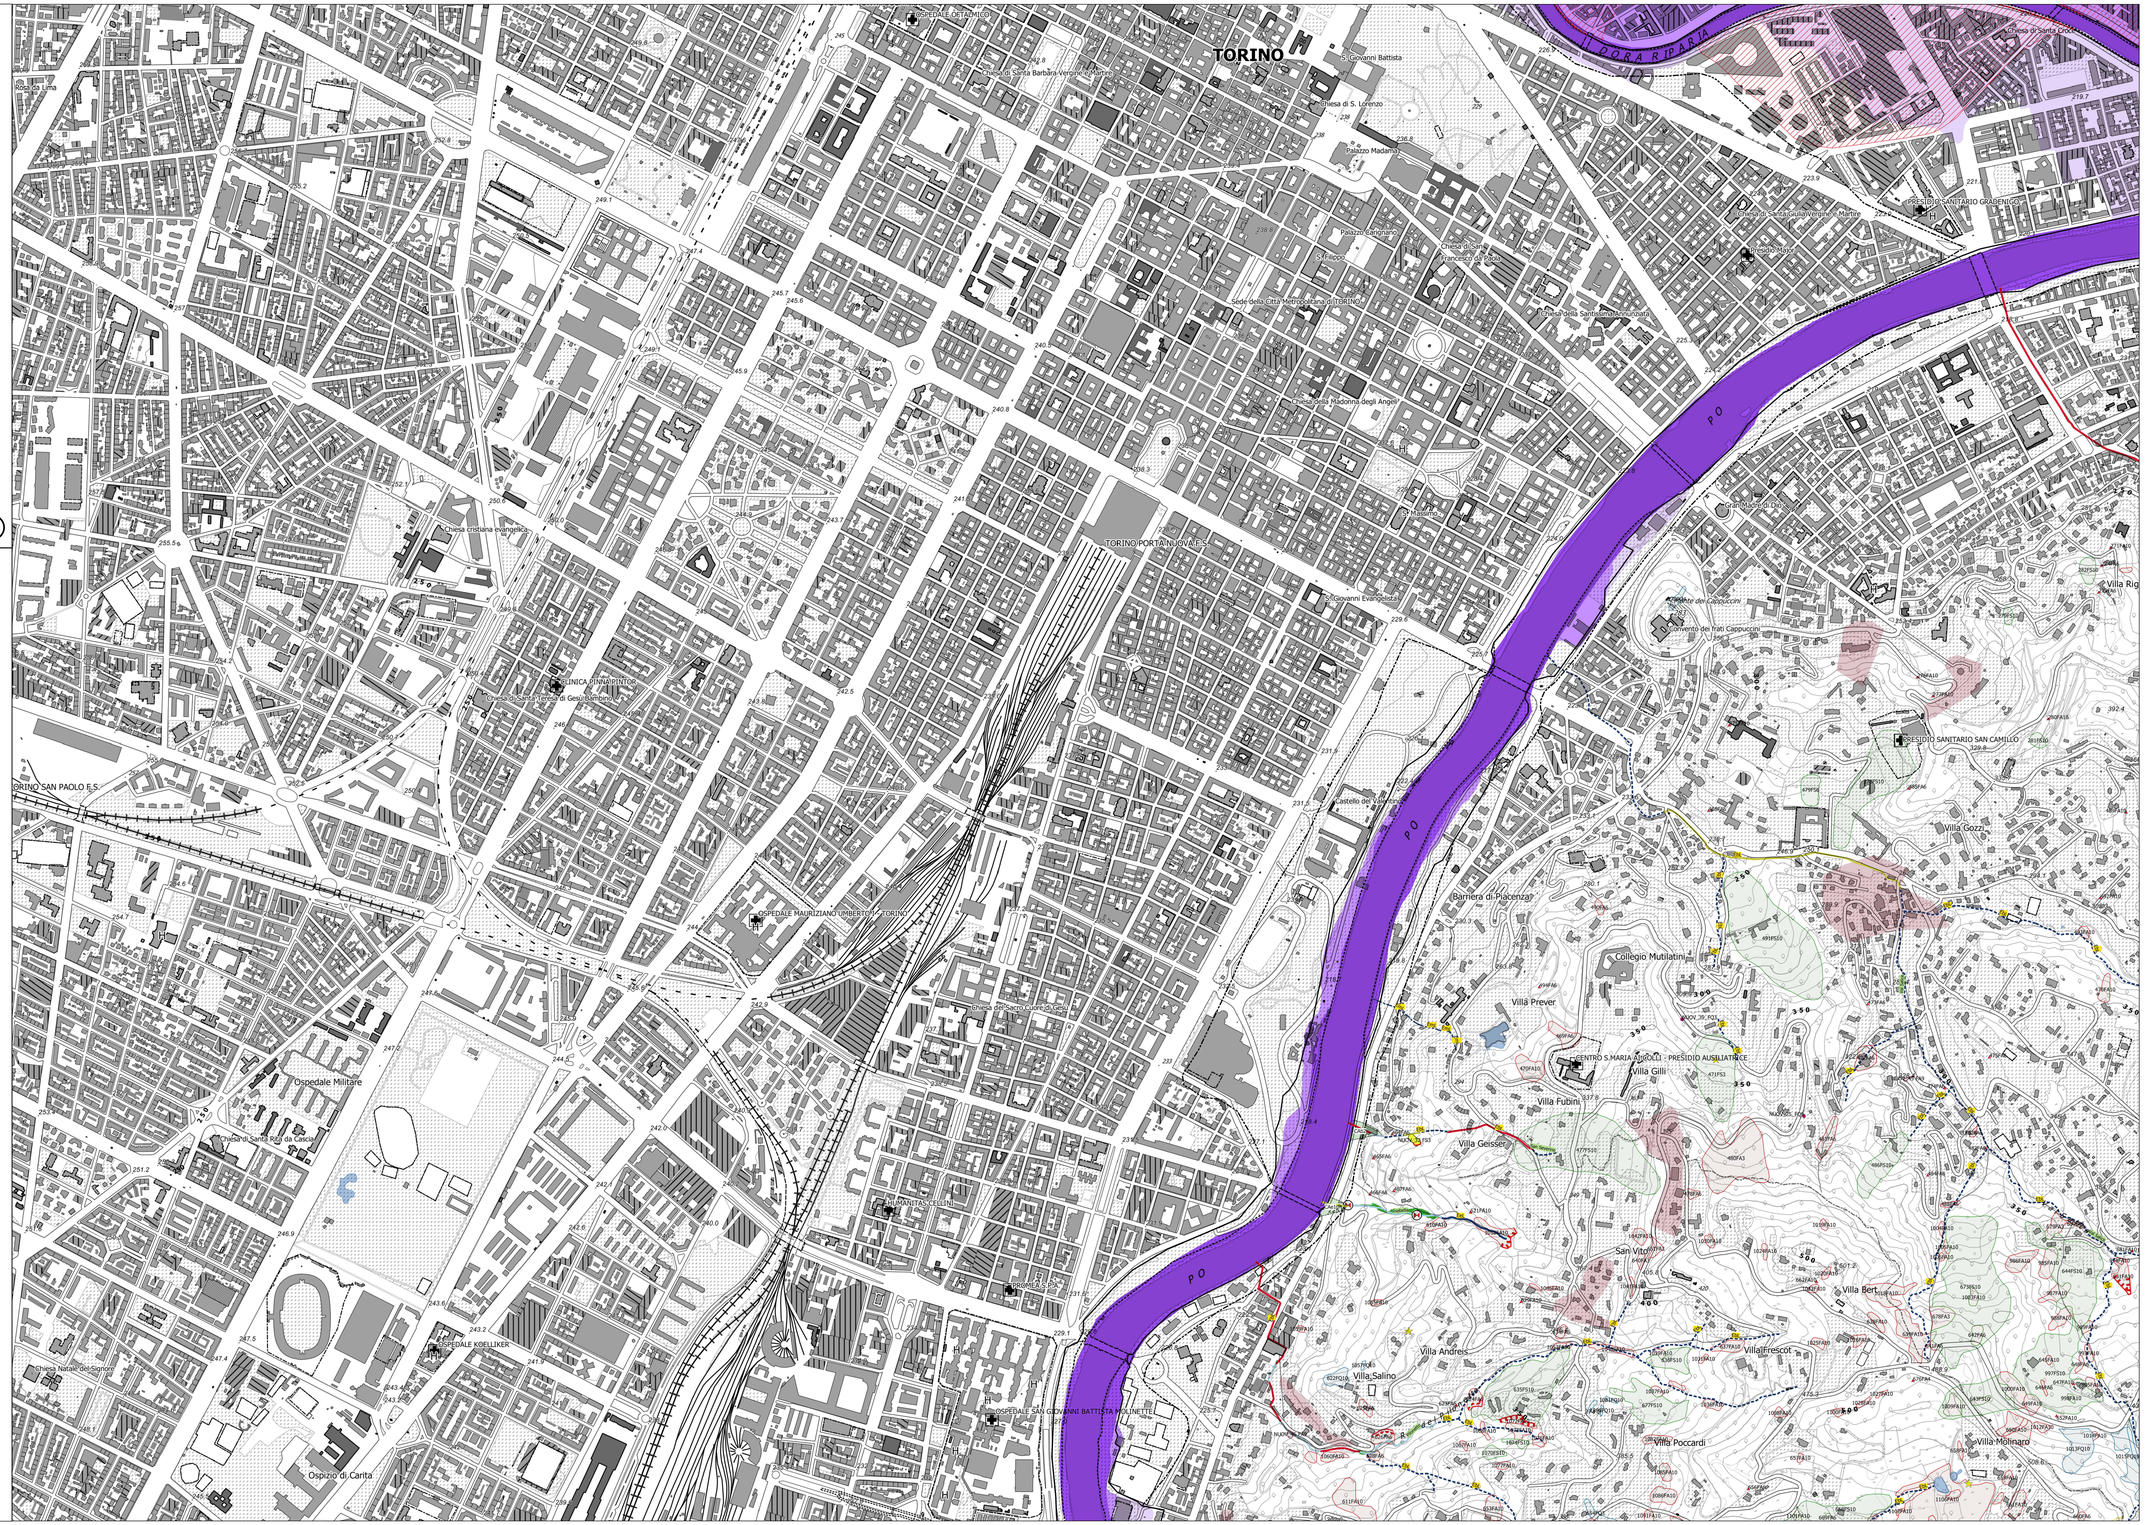
Base Cartografica di Riferimento Annuale 2025 raster 1/1-1:10.000