PRG

CITTA' DI TORINO

PROPOSTA TECNICA DEL PROGETTO DEFINITIVO
Settembre 2026

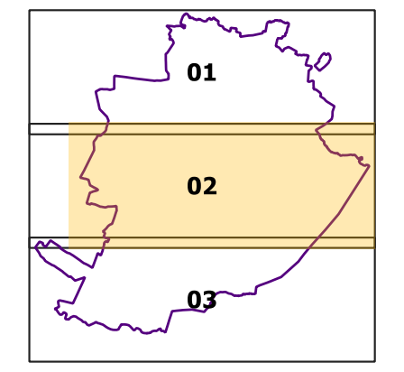

titolo documento

CARTA DEL QUADRO DEL DISSESTO (AREA DI PIANURA) – SCALA 1:10000

codice documento

A15-02-01

TORINO METROPOLI
Città metropolitana di Torino

CONVENZIONE TRA LA CITTA' DI TORINO E LA CITTA' METROPOLITANA DI TORINO
Firmata in data 28/11/2023

Unità Assistenza tecnica ai Comuni

Dirigente del Dipartimento:	**Ing. Massimo Vettoretti**
Coordinatore del Gruppo di Progettazione:	**Geol. Gabriele Papa**
Redatto da:	**Geol. Gabriele Papa**

Il sindaco

Stefano Lo Russo

L'assessorato P.R.G., Urbanistica, Edilizia privata, Coordinamento grandi progetti, Grandi Infrastrutture nel Settore Trasporti

Paolo Mazzoleni

Progetto a cura del Dipartimento Urbanistica ed Edilizia Privata

Direttrice: arch. Emanuela Canevaro

Responsabile del Procedimento
Servizio Nuovo Piano Regolatore: arch. Daniela Cevrero

Con il contributo di

Tutti i dipartimenti della Città di Torino
Politecnico di Torino
Città Metropolitana di Torino, Dipartimento Sviluppo Economico, Territoriale e Sociale

Con il supporto operativo di

INFRA.TO
infrastrutture per la mobilità

torino:

▭ Limiti comunali

OPERE IDRAULICHE INTERFERENTI CON I CORSI D'ACQUA

canalizzazioni aventi luce:

- — Adeguata senza Franco
- — Insufficiente

attraversamenti aventi luce:

- ⊠ Adeguata senza Franco
- ⊠ Insufficiente

ponti aventi luce:

- ▯ Adeguata senza Franco
- ▯ Insufficiente

DISSESTO IDRAULICO

■ area allagata per insufficiente smaltimento rete fognaria (settembre 2021)

RETICOLO IDROGRAFICO PRINCIPALE DI PIANURA

PIANO DI GESTIONE RISCHIO ALLUVIONI DELL'AUTORITA' DI BACINO DISTRETTUALE DEL FIUME PO (PGRA)

- ■ PGRA-probabilità di alluvioni elevata (H=P3-Frequente)
- ■ PGRA-probabilità di alluvioni media (M=P2-Poco frequente)
- ■ PGRA-probabilità di alluvioni scarsa (L=P1-Rara)

PIANO ASSETTO IDROGEOLOGICO DELL'AUTORITA' DI BACINO DISTRETTUALE DEL FIUME PO (PAI)

- - - - limite tra fascia A e fascia B
- — limite tra fascia A e fascia B modificato per adattamento ad elemento fisico rilevato a scala locale. Art. 27 NA del PAI
- — limite tra fascia B e fascia C
- — limite tra fascia B e fascia C modificato per adattamento ad elemento fisico rilevato a scala locale. Art. 27 NA del PAI
- - - - limite di progetto tra fascia B e fascia C
- - - - limite esterno della fascia C
- — limite esterno della fascia C modificato per adattamento ad elemento fisico rilevato a scala locale. Art. 27 NA del PAI
- ▨ aree inondabili (delibera Com. Istit. Autorità di bacino distrettuale del Po n. 12/2006 del 5/4/2006)

RETICOLO IDROGRAFICO COLLINARE

— reticolo idrografico collinare compreso all'interno di conoidi alluvionali e all'interno di aree inondabili

Aree inondabili con differenti livelli di pericolosità non cartografabili alla scala di Piano - dissesti lineari

- — Dissesti lineari: pericolosità molto elevata (EeL)
- - - - Dissesti lineari: pericolosità elevata (EbL)
- - - - Dissesti lineari: pericolosità medio-moderata (EmL)

Aree inondabili con differenti livelli di pericolosità

- ■ dissesti areali: pericolosità molto elevata
- ■ dissesti areali: pericolosità elevata
- ■ dissesti areali: pericolosità medio-moderata

DISSESTO IDRAULICO-GRAVITATIVO

■ CONOIDI ALLUVIONALI
CAe1: pericolosità molto elevata con interventi di sistemazione inefficaci
CAb2: pericolosità elevata con interventi di sistemazione migliorativi

DISSESTO GRAVITATIVO

- ☆ frane monitorate
- ▨ aree potenzialmente instabili

nicchie di frana

- SCIVOLAMENTO ROTAZIONALE
- COMPOSITO
- COLAMENTO RAPIDO
- SCIVOLAMENTO TRASLATIVO

● Frane non cartografabili alla scala di Piano di nuova perimetrazione
NUOV_NUMERO FRANA_SIGLA STATO DI ATTIVITA'_CODICE NUMERICO TIPO MOVIMENTO
(es: NUOV_n_FQ_6)
Per tipologia di movimento e stato di attività si vedano frane areali

Frane areali di nuova perimetrazione
NUOV_NUMERO FRANA_SIGLA STATO DI ATTIVITA'_CODICE NUMERICO TIPO MOVIMENTO
(es: NUOV_n_FQ_6)
FA: frana attiva; FQ: frana quiescente; FS: frana stabilizzata
3: scivolamento rotazionale
5: colamento lento
6: colamento veloce
9: saturazione e fluidificazione copertura
10: movimenti compositi

- ▨ FA3
- ▨ FA5
- ▨ FA6
- ▨ FA9
- ▨ FA10
- ▨ FQ3
- ▨ FQ5
- ▨ FQ6
- ▨ FQ9
- ▨ FQ10
- ■ FS3
- ▤ FS6
- ■ FS9
- ▤ FS10

▲ Frane non cartografabili alla scala di Piano indicate nella variante 100 al PRG
NUMERO FRANA-SIGLA STATO DI ATTIVITA'-CODICE NUMERICO TIPO MOVIMENTO
(es: n_FS_10)
Per tipologia di movimento e stato di attività si vedano frane areali

Frane areali cartografate nella variante 100 al PRG NUMERO FRANA-SIGLA STATO DI ATTIVITA'-CODICE NUMERICO TIPO MOVIMENTO (es: n_FA_9)

FA: frana attiva; FQ: frana quiescente; FS: frana stabilizzata
3: scivolamento rotazionale
4: scivolamento traslativo
5: colamento lento
6: colamento veloce
7: sprofondamento
9: saturazione e fluidificazione copertura
10: movimenti compositi

- ▭ FA
- ▭ FQ
- ▭ FS
- ■ laghi, specchi d'acqua, stagni

Carta Tecnica città di Torino (B/N)

CORSO MARCHE
CORSO FRANCIA
CORSO APPIO CLAUDIO
CORSO REGINA MARGHERITA
CORSO LECCE
CORSO MORTARA
CORSO OTTONE ROSAI
CORSO NOVARA
CORSO PESCHIERA
CORSO VITTORIO EMANUELE II
CORSO REGIO PARCO
CORSO BELGIO
CORSO DON LUIGI STURZO
CORSO CASALE
CORSO TRAPANI
CORSO TRATTATI DI ROMA
CORSO GAETANO SALVEMINI
CORSO DUCA DEGLI ABRUZZI
CORSO DANTE
CORSO GALILEO FERRARIS
CORSO BRAMANTE