

PRG



CITTA' DI TORINO

PROPOSTA TECNICA DEL PROGETTO DEFINITIVO

Settembre 2026

titolo documento

**ATLANTE DEL RETICOLO
IDROGRAFICO E DELLE OPERE
DI DIFESA IDRAULICA
CENSITE – SCALE VARIE –
ALLEGATO 1A – FIUME PO**

codice documento

A20-01-01



**CONVENZIONE TRA LA CITTA' DI TORINO E LA
CITTA' METROPOLITANA DI TORINO
Firmata in data 28/11/2023**

Unità Assistenza tecnica ai Comuni

Dirigente del Dipartimento:

Ing. Massimo Vettoretti

Coordinatore del Gruppo di Progettazione:

Geol. Gabriele Papa

Redatto da:

Geol. Gabriele Papa

Il sindaco

**L'assessorato P.R.G., Urbanistica, Edilizia privata,
Coordinamento grandi progetti, Grandi Infrastrutture
nel Settore Trasporti**

Stefano Lo Russo

Paolo Mazzoleni

**Progetto a cura del Dipartimento Urbanistica ed Edilizia
Privata**

Con il contributo di

Direttrice: arch. Emanuela Canevaro

Tutti i dipartimenti della Città di Torino
Politecnico di Torino

Responsabile del Procedimento

Città Metropolitana di Torino, Dipartimento Sviluppo
Economico, Territoriale e Sociale

Servizio Nuovo Piano Regolatore: arch. Daniela Cevrero

**Con il supporto
operativo di**



torino:

CODICE	SPONDA	CARATT. GEOMETRICHE		TIPOLOGIA							tavola grafica	località
		lunghezza (m)	altezza da p. c. (m)		inerbito	rivestito	muro	gabbioni	massi	massi cementati		
			min.	max.								
MORRAR009	destra	304	1	2	☐	☐	☒	☒	☐	☐	11-111111	pressi confluenza rio Sappone-Po
MORRAR008	destra	135	1	2	☒	☐	☐	☐	☐	☐	11-111111	CORSO MONCALIERI
MORRAR005	destra	730	1	3	☒	☐	☐	☐	☐	☐	11-111111	CORSO CASALE
MORRAR007	destra	195	1	2	☒	☐	☐	☐	☐	☐	11-111111	CIMITERO SASSI
MORRAR006	destra	470	1	2,5	☒	☐	☒	☐	☐	☐	11-111111	confluenza Stura di Lanzo-Po
MORRAR001	destra	20	1	2	☐	☐	☒	☐	☐	☐	11-111111	CONFLUENZA STURA DI LANZO-PO
MORRAR002	destra	77	1,5	2,5	☐	☐	☒	☐	☐	☒	11-111111	CONFLUENZA STURA DI LANZO-PO
MORRAR004	sinistra	1050	1	1	☒	☐	☐	☐	☐	☐	11-111111	PARCO DELLA COLLETTA
MORRAR003	sinistra	115	0,5	1,5	☐	☐	☒	☐	☐	☐	11-111111	PRESA CANALE CIMENA
MORRAR010	destra	274	1,5	2	☒	☐	☐	☐	☐	☐	11-111111	CORSO DON L. STURZO
MORRAR011	sinistra	1127	1	2	☒	☐	☐	☐	☐	☐	11-111111	BERTOLLA



DIFESA DI SPONDA

comune
TORINOprovincia
TOSistema Informativo
Catasto Opere di Difesa

CODICE	SPONDA	TIPOLOGIA	CARATT. GEOMETRICHE			MATERIALI										tavola grafica	località
			lunghezza (m)	altezza (m)		cls	legname e pietram.	gabbioni	mattoni	materiale vivo	massi						
				min.	max.						massi	cava secco	cava intasati	alveo secco	alveo intasati		
MORRDS001	sinistra	Muro	55	3	4	☒	☐	☐	☐	☐	☐	☐	☐	☐	☐	11-111111	CORSO FABIO MASSIMO
MORRDS002	sinistra	Scogliera	380	1	2	☐	☐	☐	☐	☐	☒	☐	☐	☐	☐	11-111111	CORSO FABIO MASSIMO
MORRDS003	sinistra	Scogliera	200	2	3	☐	☐	☐	☐	☐	☒	☐	☐	☐	☐	11-111111	PIAZZA UNITA' D'ITALIA
MORRDS004	sinistra	Muro	140	1	3	☒	☐	☐	☐	☐	☐	☐	☐	☐	☐	11-111111	PIAZZA POLONIA
MORRDS005	destra	Muro	75	1	2	☒	☐	☐	☐	☐	☒	☐	☐	☐	☐	11-111111	VIA VILLA GLORI
MORRDS006	destra	Muro	740	1	2	☒	☐	☐	☐	☐	☐	☐	☐	☐	☐	11-111111	CORSO SICILIA
MORRDS007	sinistra	Muro	750	2	3	☒	☐	☐	☐	☐	☐	☐	☐	☐	☐	11-111111	CORSO GALILEI
MORRDS008	sinistra	Muro	225	1	2	☐	☐	☐	☐	☐	☒	☐	☐	☐	☐	11-111111	PONTE ISABELLA
MORRDS009	destra	Muro	540	1	2	☒	☐	☐	☐	☐	☐	☐	☐	☐	☐	11-111111	PONTE ISABELLA
MORRDS010	sinistra	Muro	160	1	2	☒	☐	☐	☐	☐	☐	☐	☐	☐	☐	11-111111	BORGO MEDIOEVALE
MORRDS011	destra	Muro	145	1	2	☒	☐	☐	☐	☐	☐	☐	☐	☐	☐	11-111111	CORSO MONCALIERI
MORRDS012	sinistra	Muro	560	1	2	☒	☐	☐	☐	☐	☐	☐	☐	☐	☐	11-111111	VIALE VIRGILIO



DIFESA DI SPONDA

comune
TORINOprovincia
TOSistema Informativo
Catasto Opere di Difesa

CODICE	SPONDA	TIPOLOGIA	CARATT. GEOMETRICHE			MATERIALI										tavola grafica	località
			lunghezza (m)	altezza (m)		cls	legname e pietram.	gabbioni	mattoni	materiale vivo	massi						
				min.	max.						massi	cava secco	cava intasati	alveo secco	alveo intasati		
MORRDS013	destra	Muro	680	1	2	☒	☐	☐	☐	☐	☐	☐	☐	☐	☐	11-111111	LUNGO PO SARDEGNA
MORRDS014	sinistra	Muro	410	1	2	☐	☐	☐	☐	☐	☒	☐	☐	☐	☐	11-111111	A MONTE DEL PONTE UMBERTO I
MORRDS015	destra	Muro	660	1	2	☒	☐	☐	☐	☐	☐	☐	☐	☐	☐	11-111111	A VALLE DEL PONTE UMBERTO I
MORRDS016	destra	Muro	110	6	7	☐	☐	☐	☐	☐	☒	☐	☒	☐	☐	11-111111	PONTE VITTORIO EMANUELE I
MORRDS017	destra	Muro	140	1	2	☐	☐	☐	☐	☐	☒	☐	☐	☐	☐	11-111111	VALLE DEL PONTE VITTORIO EMANUELE I
MORRDS018	destra	Muro	650	1	2	☒	☐	☐	☐	☐	☐	☐	☐	☐	☐	11-111111	CORSO CASALE
MORRDS019	sinistra	Muro	840	7	10	☒	☐	☐	☐	☐	☐	☐	☐	☐	☐	11-111111	MURAZZI
MORRDS020	destra	Muro	350	1	2	☒	☐	☐	☐	☐	☐	☐	☐	☐	☐	11-111111	A VALLE PONTE REGINA MARGHERITA
MORRDS021	sinistra	Muro	260	2	3	☒	☐	☐	☐	☐	☐	☐	☐	☐	☐	11-111111	a valle ponte regina margherita
MORRDS022	destra	Muro	1930	3	4	☒	☐	☐	☐	☐	☐	☐	☐	☐	☐	11-111111	A VALLE CONFLUENZA DORA RIPARIA-PO
MORRDS023	sinistra	Scogliera	230	3	4	☒	☐	☐	☐	☐	☒	☐	☐	☐	☐	11-111111	confluenza Stura di Lanzo-Po



DIFESA DI SPONDA

comune
TORINOprovincia
TOSistema Informativo
Catasto Opere di Difesa

CODICE	SPONDA	TIPOLOGIA	CARATT. GEOMETRICHE			MATERIALI										tavola grafica	località
			lunghezza (m)	altezza (m)		cls	legname e pietram.	gabbioni	mattoni	materiale vivo	massi						
				min.	max.						massi	cava secco	cava intasati	alveo secco	alveo intasati		
MORRDS024	destra	Scogliera	65	1	2	☐	☐	☐	☐	☐	☒	☐	☐	☐	☐	11-111111	parco del Meisino
MORRDS025	destra	Scogliera	155	4	5	☐	☐	☐	☐	☐	☒	☐	☐	☐	☐	11-111111	Parco del Meisino
MORRDS026	sinistra	Scogliera	105	5	6	☐	☐	☐	☐	☐	☒	☐	☐	☐	☐	11-111111	A valle confluenza Stura di Lanzo - Po
MORRDS027	destra	Scogliera	145	2	3	☐	☐	☐	☐	☐	☒	☐	☐	☐	☐	11-111111	a monte confluenza Sangone-Po
MORRDS028	destra	Scogliera	250	1	2	☒	☐	☐	☐	☐	☒	☐	☐	☐	☐	11-111111	pressi passerella Thurin marathon
MORRDS029	sinistra	Scogliera	155	1	2	☐	☐	☐	☐	☐	☒	☐	☐	☐	☐	11-111111	passerella pedonale Thurin Marathon
MORRDS030	destra	Muro	200	3	4	☒	☐	☐	☐	☐	☐	☐	☐	☐	☐	11-111111	corso Moncalieri
MORRDS031	sinistra	Muro	200	1	2	☒	☐	☐	☐	☐	☐	☐	☐	☐	☐	11-111111	corso Cairoli
MORRDS032	sinistra	Muro	780	2	4	☒	☐	☐	☐	☐	☐	☐	☐	☐	☐	11-111111	tra i ponti V. Emanuele I e Regina Margherita
MORRDS033	destra	Scogliera	130	1	2	☐	☐	☐	☐	☐	☒	☐	☐	☐	☐	11-111111	BORGO PO
MORRDS034	destra	Muro	20	5	6	☒	☐	☐	☐	☐	☐	☐	☐	☐	☐	11-111111	A MONTE PONTE REGINA MARGHERITA
MORRDS035	destra	Ing. nat.	50	1	2	☐	☒	☐	☐	☐	☐	☐	☐	☐	☐	11-111111	PARCO MICHELOTTI



DIFESA DI SPONDA

comune
TORINO

provincia
TO



**Sistema Informativo
Catasto Opere di Difesa**

CODICE	SPONDA	TIPOLOGIA	CARATT. GEOMETRICHE			MATERIALI										tavola grafica	località
			lunghezza (m)	altezza (m)		cls	legname e pietram.	gabbioni	mattoni	materiale vivo	massi						
				min.	max.						massi	cava secco	cava intasati	alveo secco	alveo intasati		
MORRDS036	destra	Scogliera	300	1	3	☐	☐	☐	☐	☐	☒	☐	☐	☐	☐	11-111111	corso Casale
MORRDS037	sinistra	Scogliera	135	1	2	☐	☐	☐	☐	☐	☒	☒	☐	☐	☐	11-111111	a monte confluenza Stura di Lanzo-Po
MORRDS038	destra	Gabbioni	140	1	2	☐	☐	☒	☐	☐	☐	☐	☐	☐	☐	11-111111	corso Moncalieri



PENNELLI

comune
TORINO

provincia
TO



**Sistema Informativo
Catasto Opere di Difesa**

CODICE	CARATT. GEOMETRICHE				MATERIALI								tavola grafica	località
	n.	lunghezza (m)	larghezza (m)	altezza (m)	cls	legname e pietram.	gabbioni	massi						
								massi	cava secco	cava intasati	alveo secco	alveo intasati		
MORRPE001		10	1,5	2	☐	☒	☐	☒	☒	☐	☐	☐	11-111111	PARCO DEL MEISINO



comune
TORINO


provincia
TO





**Sistema Informativo
Catasto Opere di Difesa**


CODICE	TIPOLOGIA	STRUTTURA	CARATT. GEOMETRICHE					RILEVATI		tavola grafica	località
			n. campate	lunghezza totale (m)	luce libera totale (m)	larghezza impalcato (m)	altezza intradosso fondo alveo (m)	alt. Max sponda sx (m)	alt. Max sponda dx (m)		
MORRPO003	stradale	arco	5	156	90	18	10,4			11-111111	PONTE ISABELLA
MORRPO002	stradale	arco	3	147	115	33	14			11-111111	PONTE BALBIS
MORRPO001	pedonale	travata	7	134	122	6	7,8	5,5		11-111111	PASSERELLA THURIN MARATHON
MORRPO009	stradale	travata	13	317	287	26	7	6,5	8	11-111111	TRAVERSA CANALE AEM
MORRPO008	pedonale	travata	3	147	144	7	6		1,5	11-111111	PASSERELLA CHIAVES-CARRARA
MORRPO006	stradale	arco	3	136	90	26	8,2			11-111111	CORSO BELGIO
MORRPO007	stradale	arco	3	132	126	44	7		3	11-111111	PONTE REGINA MARGHERITA
MORRPO005	stradale	arco	5	152	122	18	6,9			11-111111	PONTEVITTORIO EMANUELE I
MORRPO004	stradale	arco	3	120	92	27	8,8			11-111111	PONTE UMBERTO I


CODICE	TIPOLOGIA	CARATT. GEOMETRICHE			MATERIALI								tavola grafica	località
		larghezza (m)	lunghezza (m)	altezza (m)	cls	legname e pietram.	gabbioni	massi						
								massi	cava secco	cava intasati	alveo secco	alveo intasati		
MORRS0001	Traversa	9	180	2	☒	☐	☐	☐	☐	☐	☐	☐	11-111111	A VALLE PONTE VITTORIO EMANUELE I
MORRS0002	Traversa		165	3	☒	☐	☐	☒	☐	☐	☐	☐	11-111111	traversa canale AEM
MORRS0003	Traversa		20		☒	☐	☐	☐	☐	☐	☐	☐	11-111111	BERTOLLA

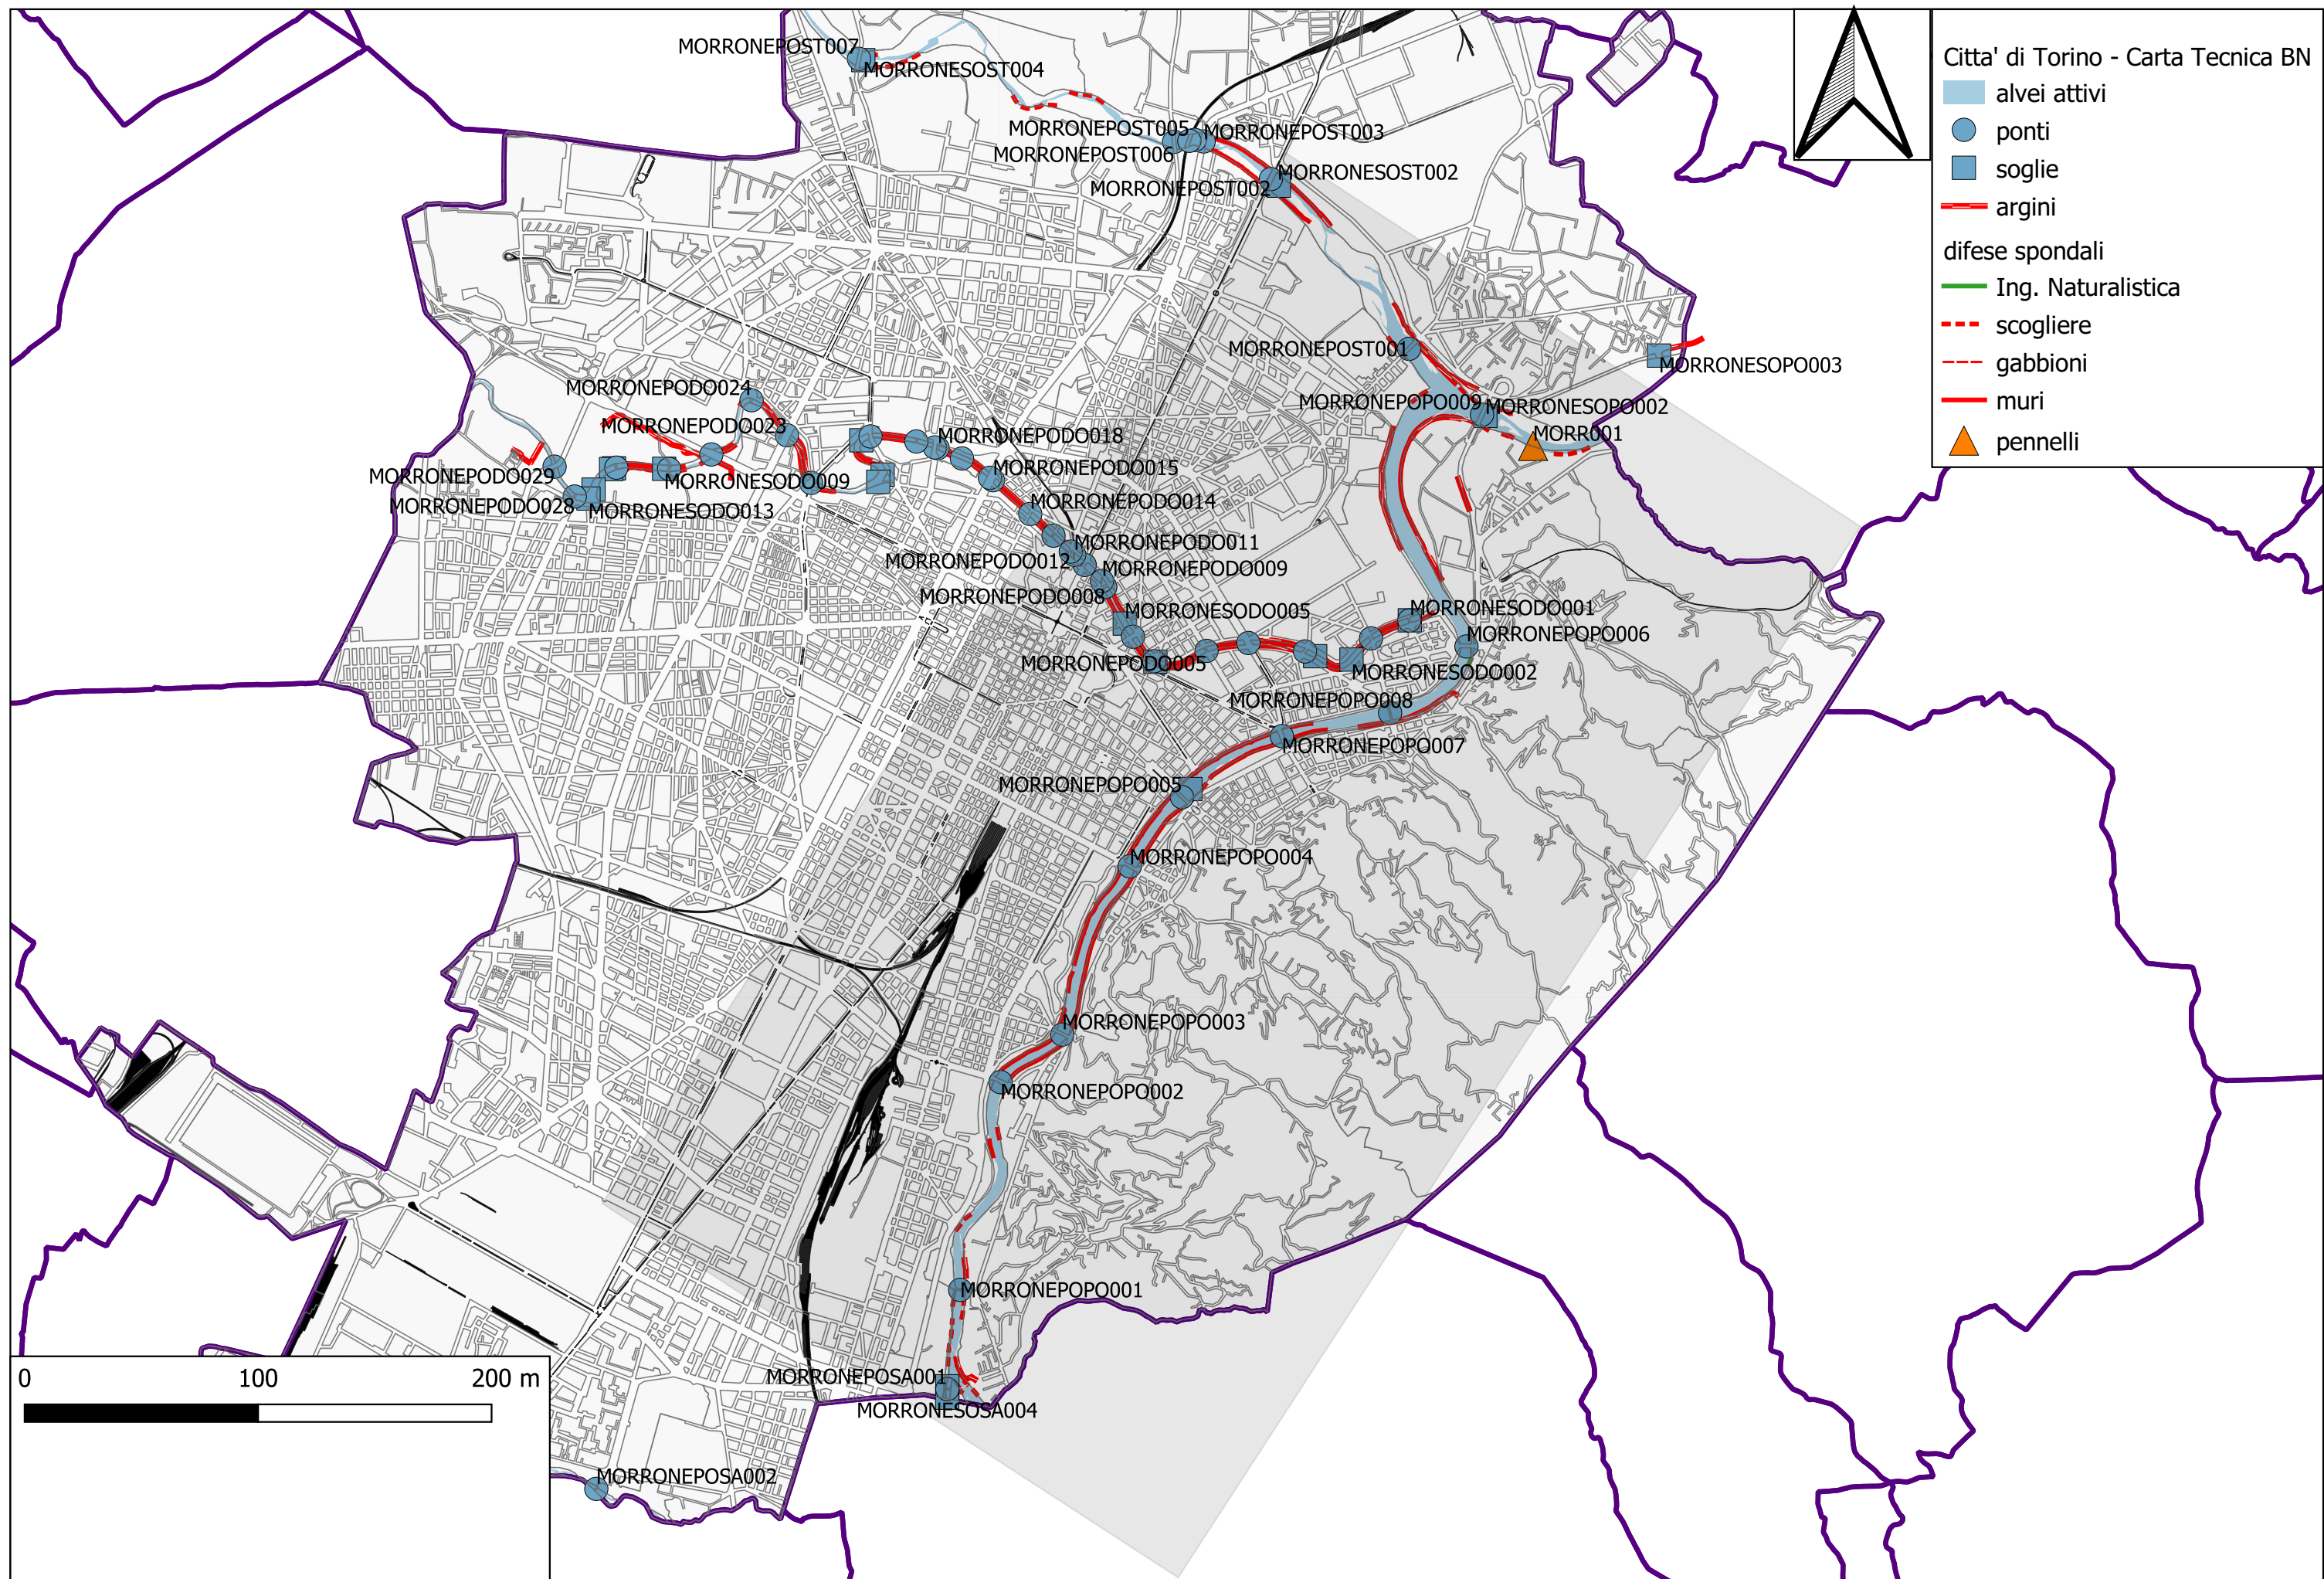


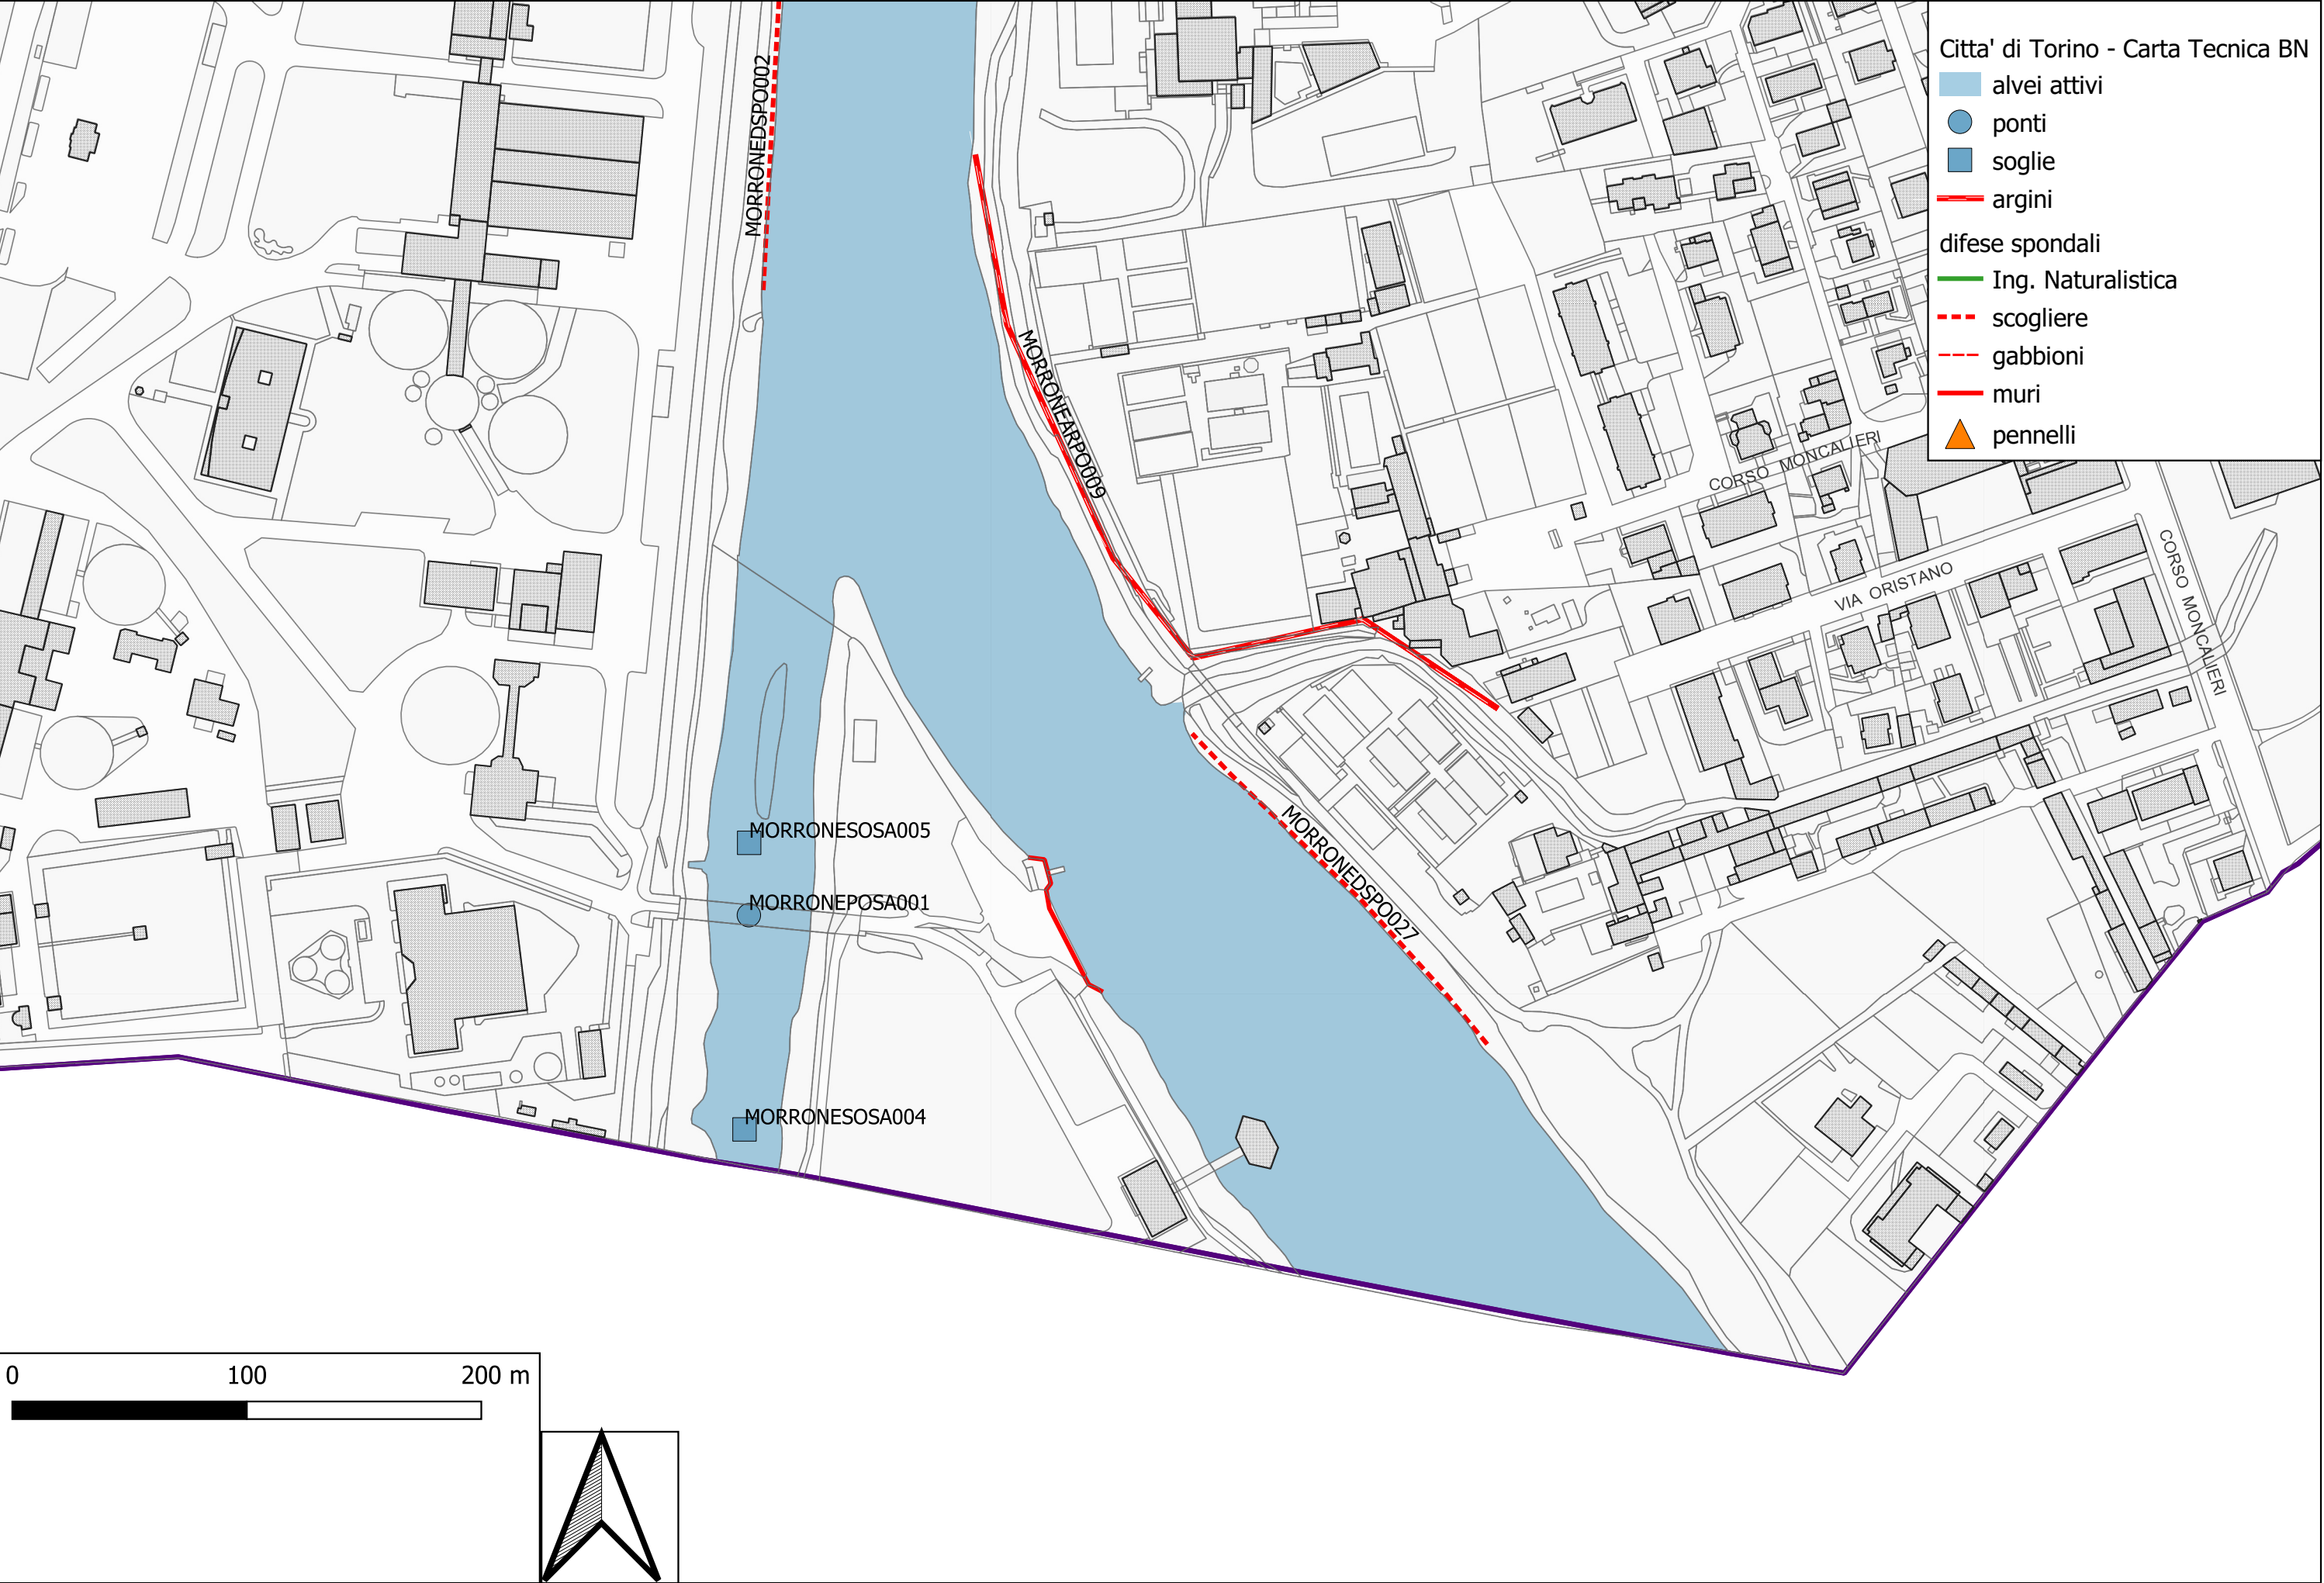


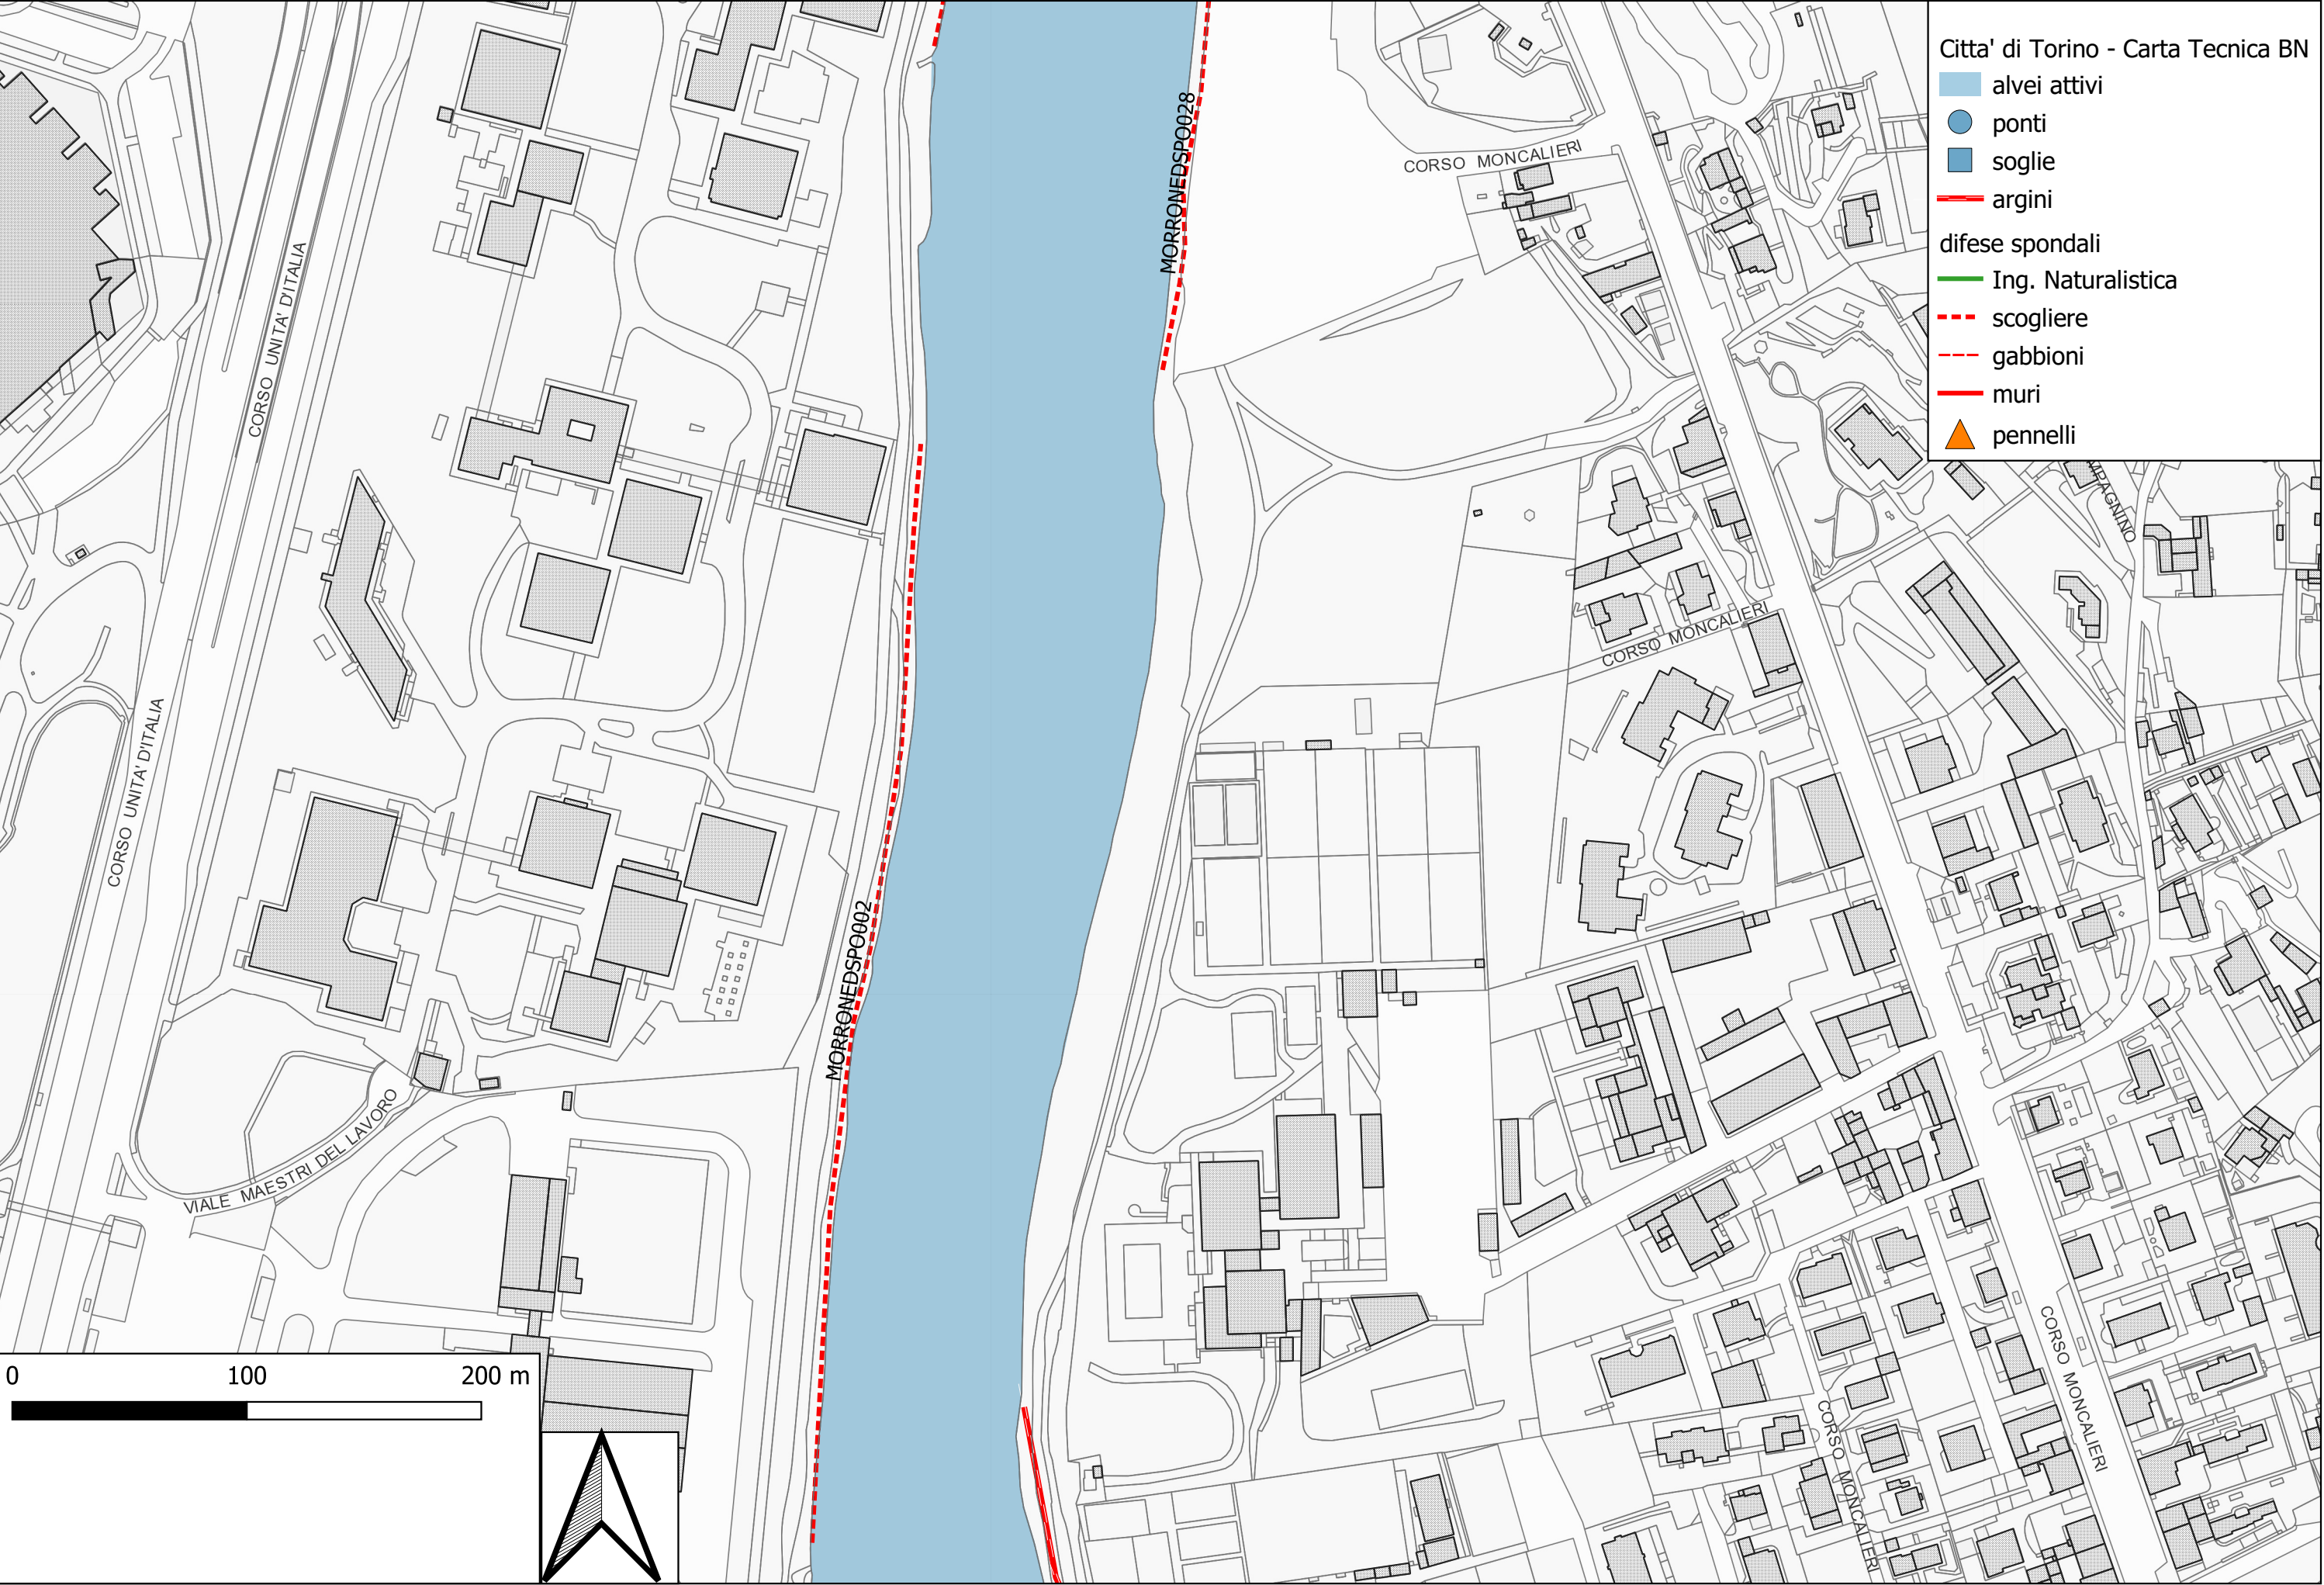




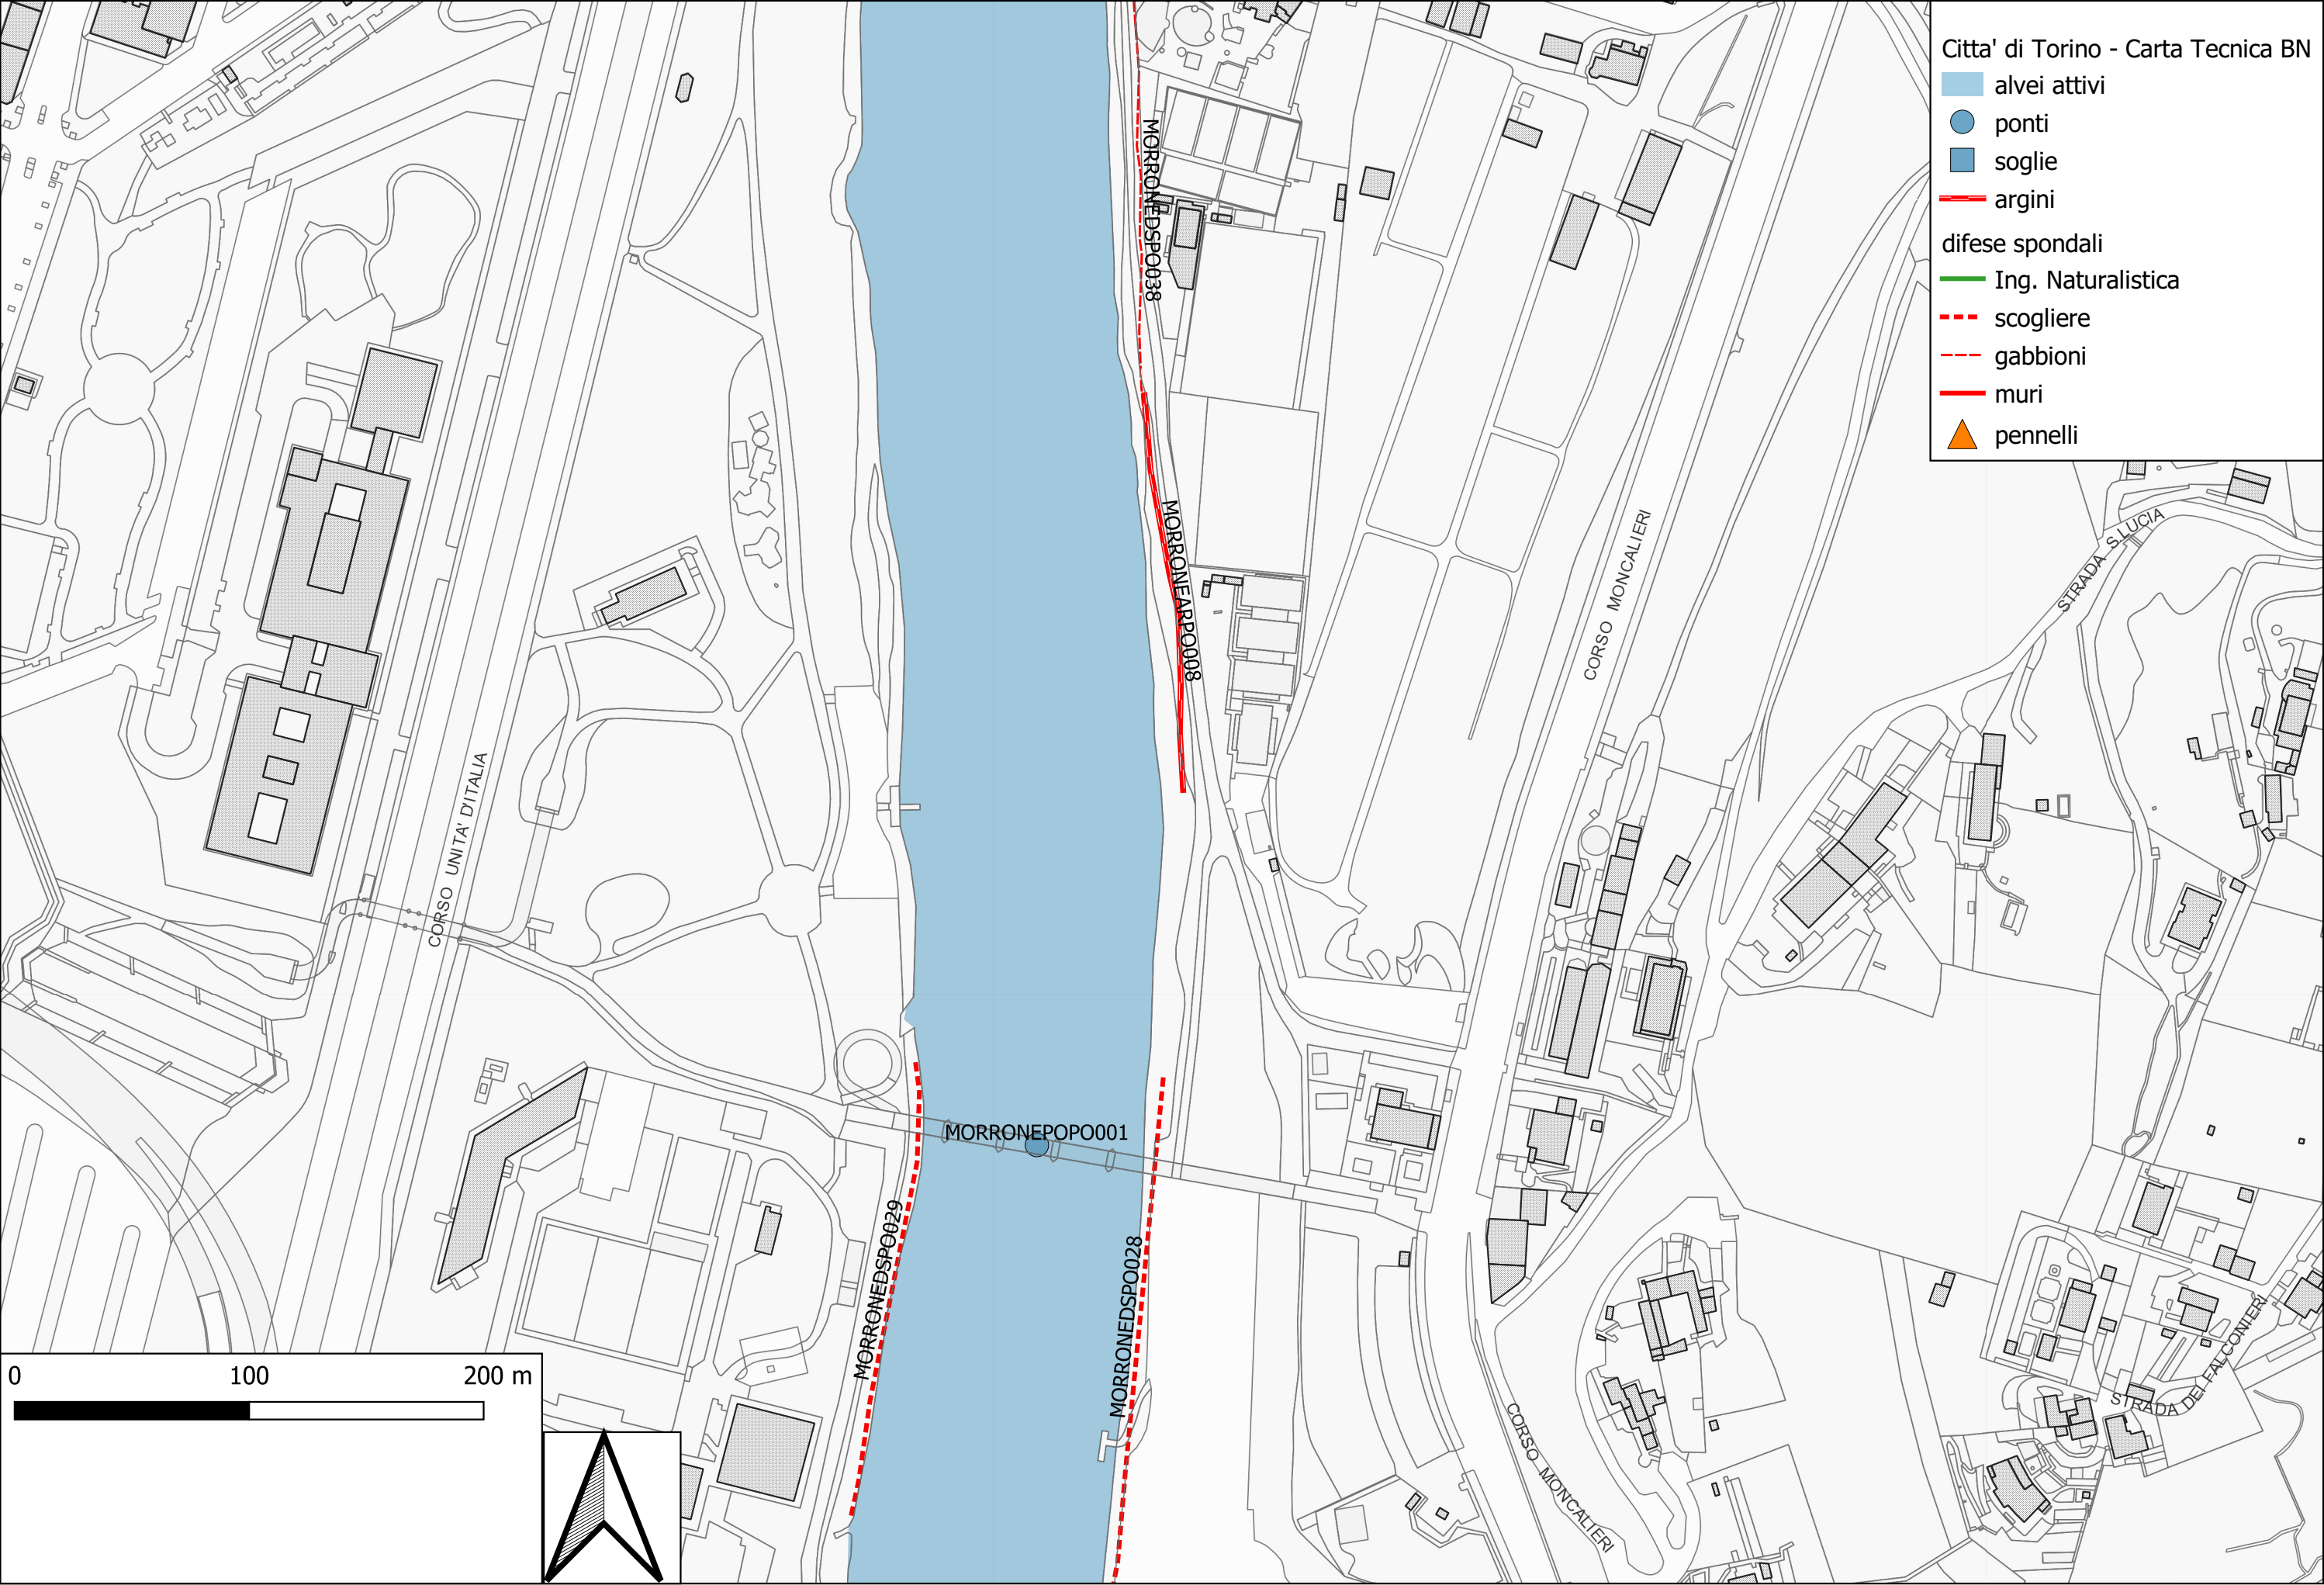


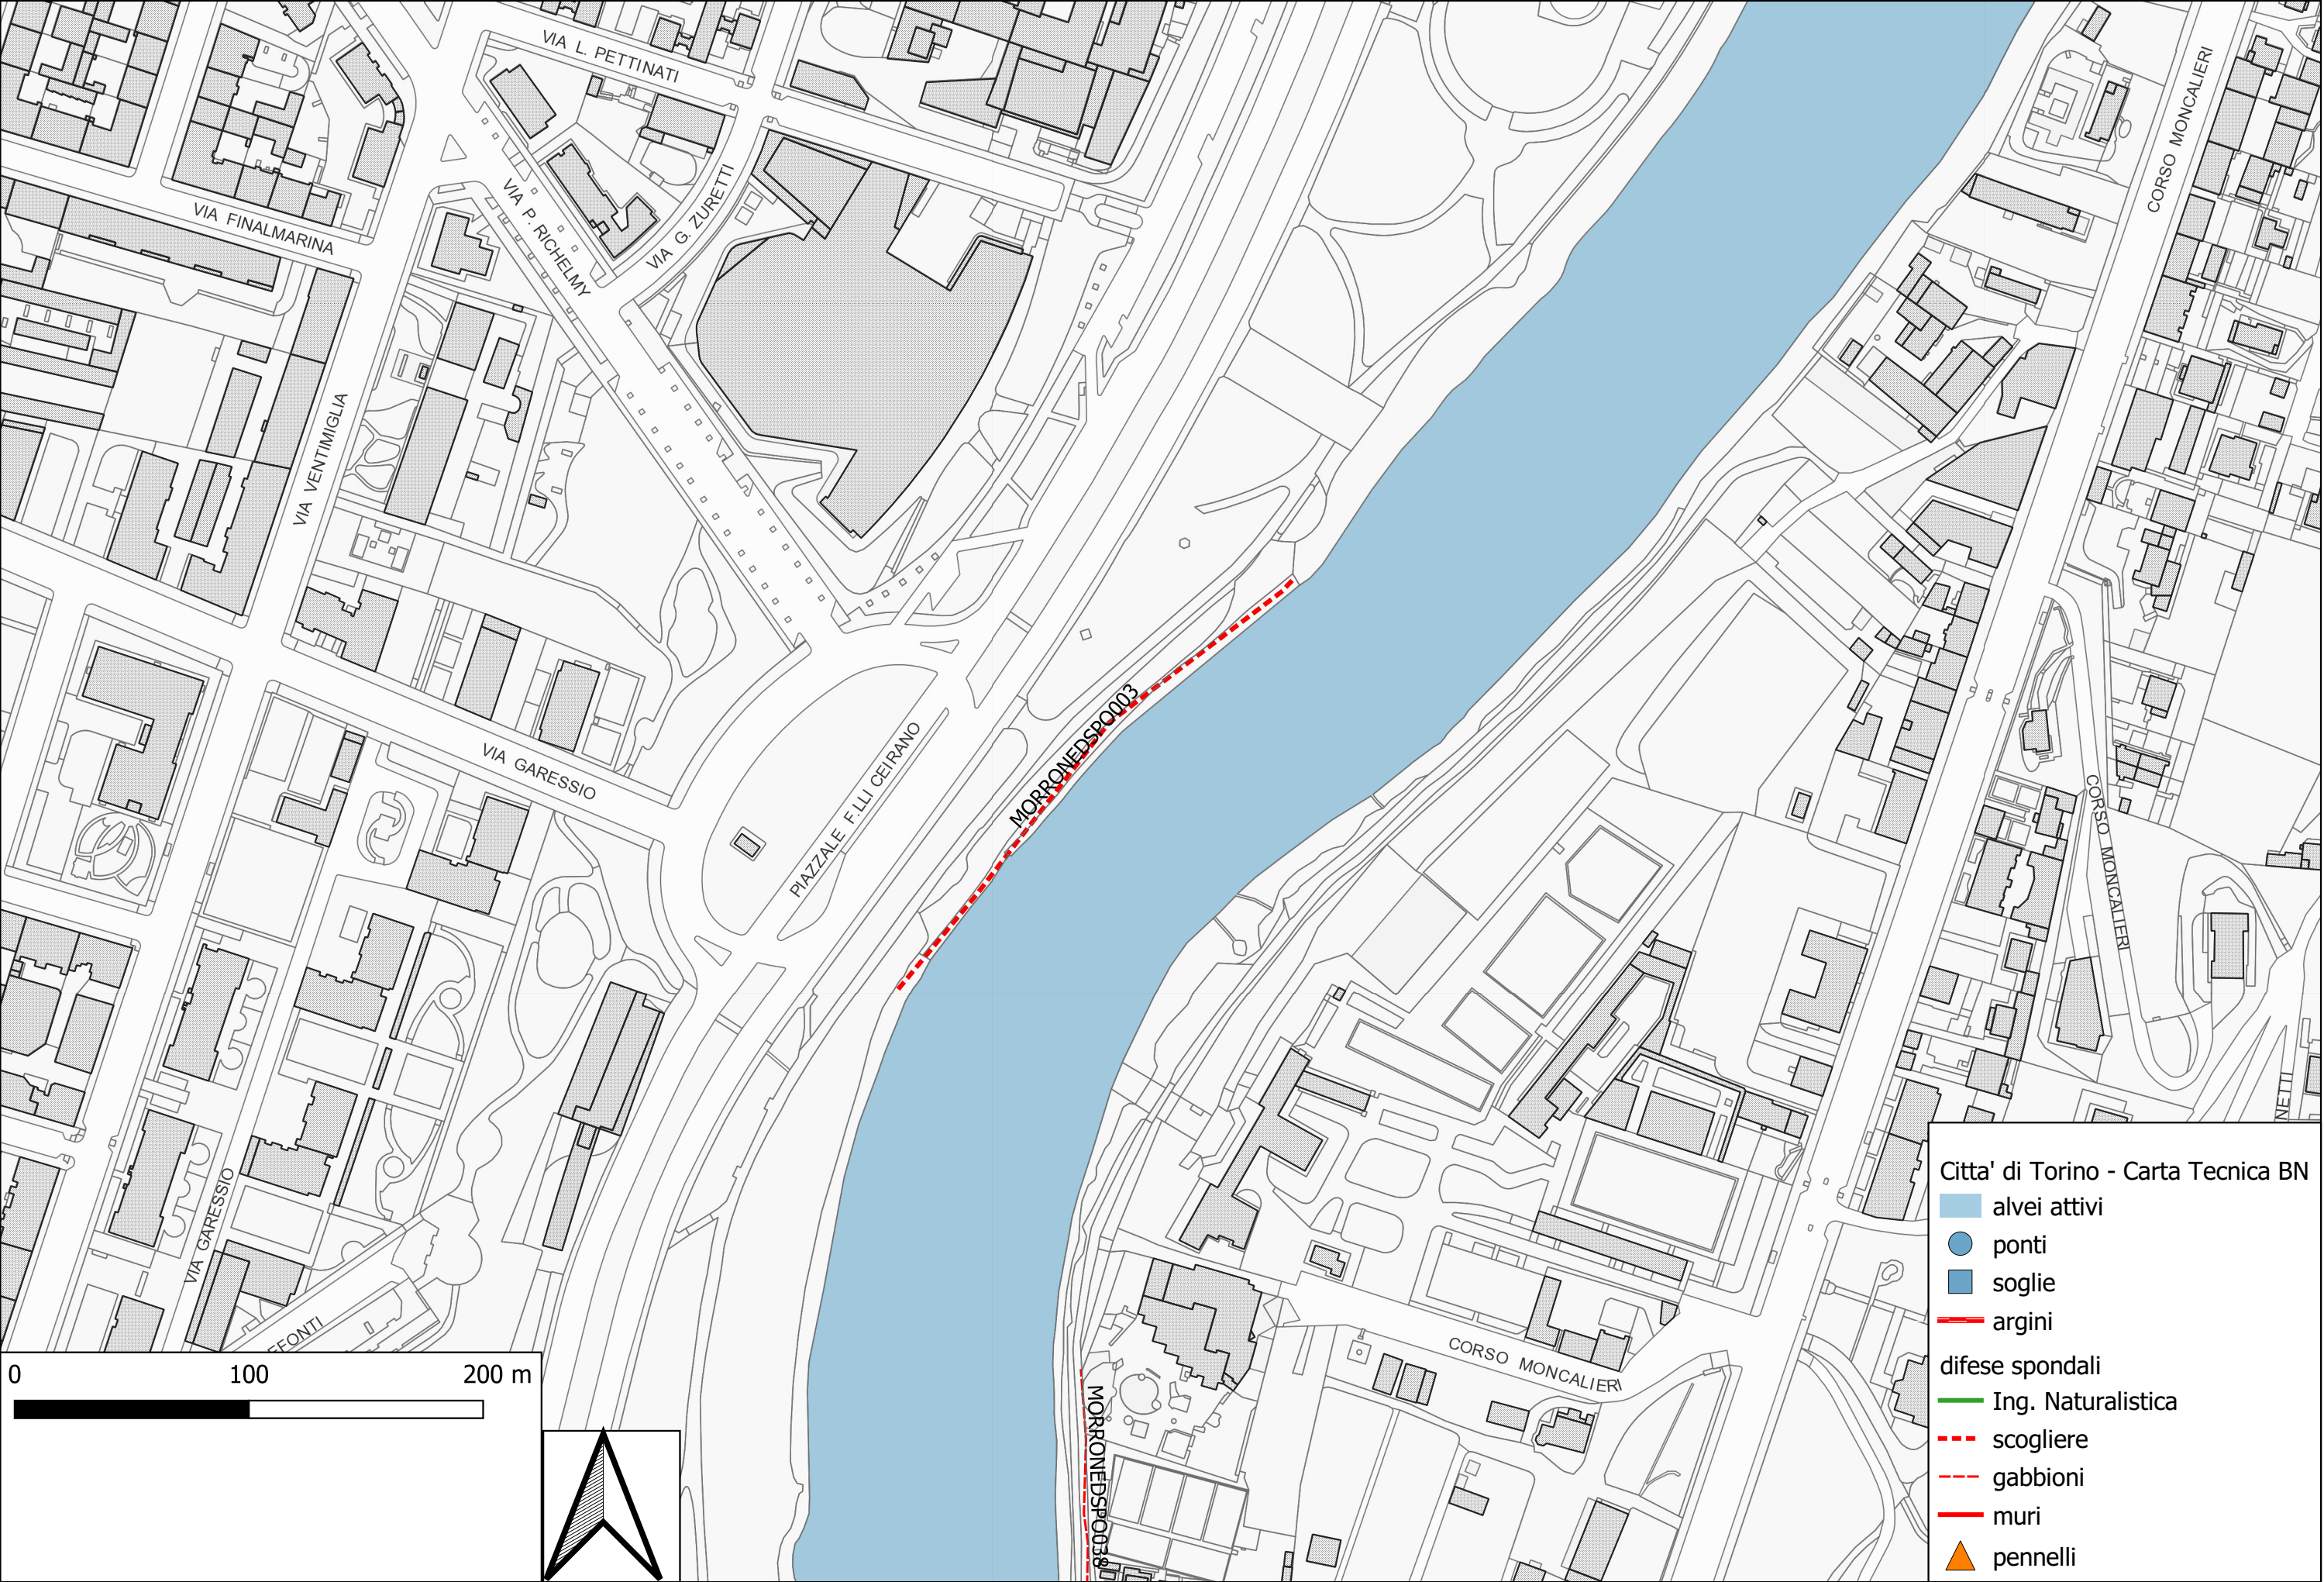

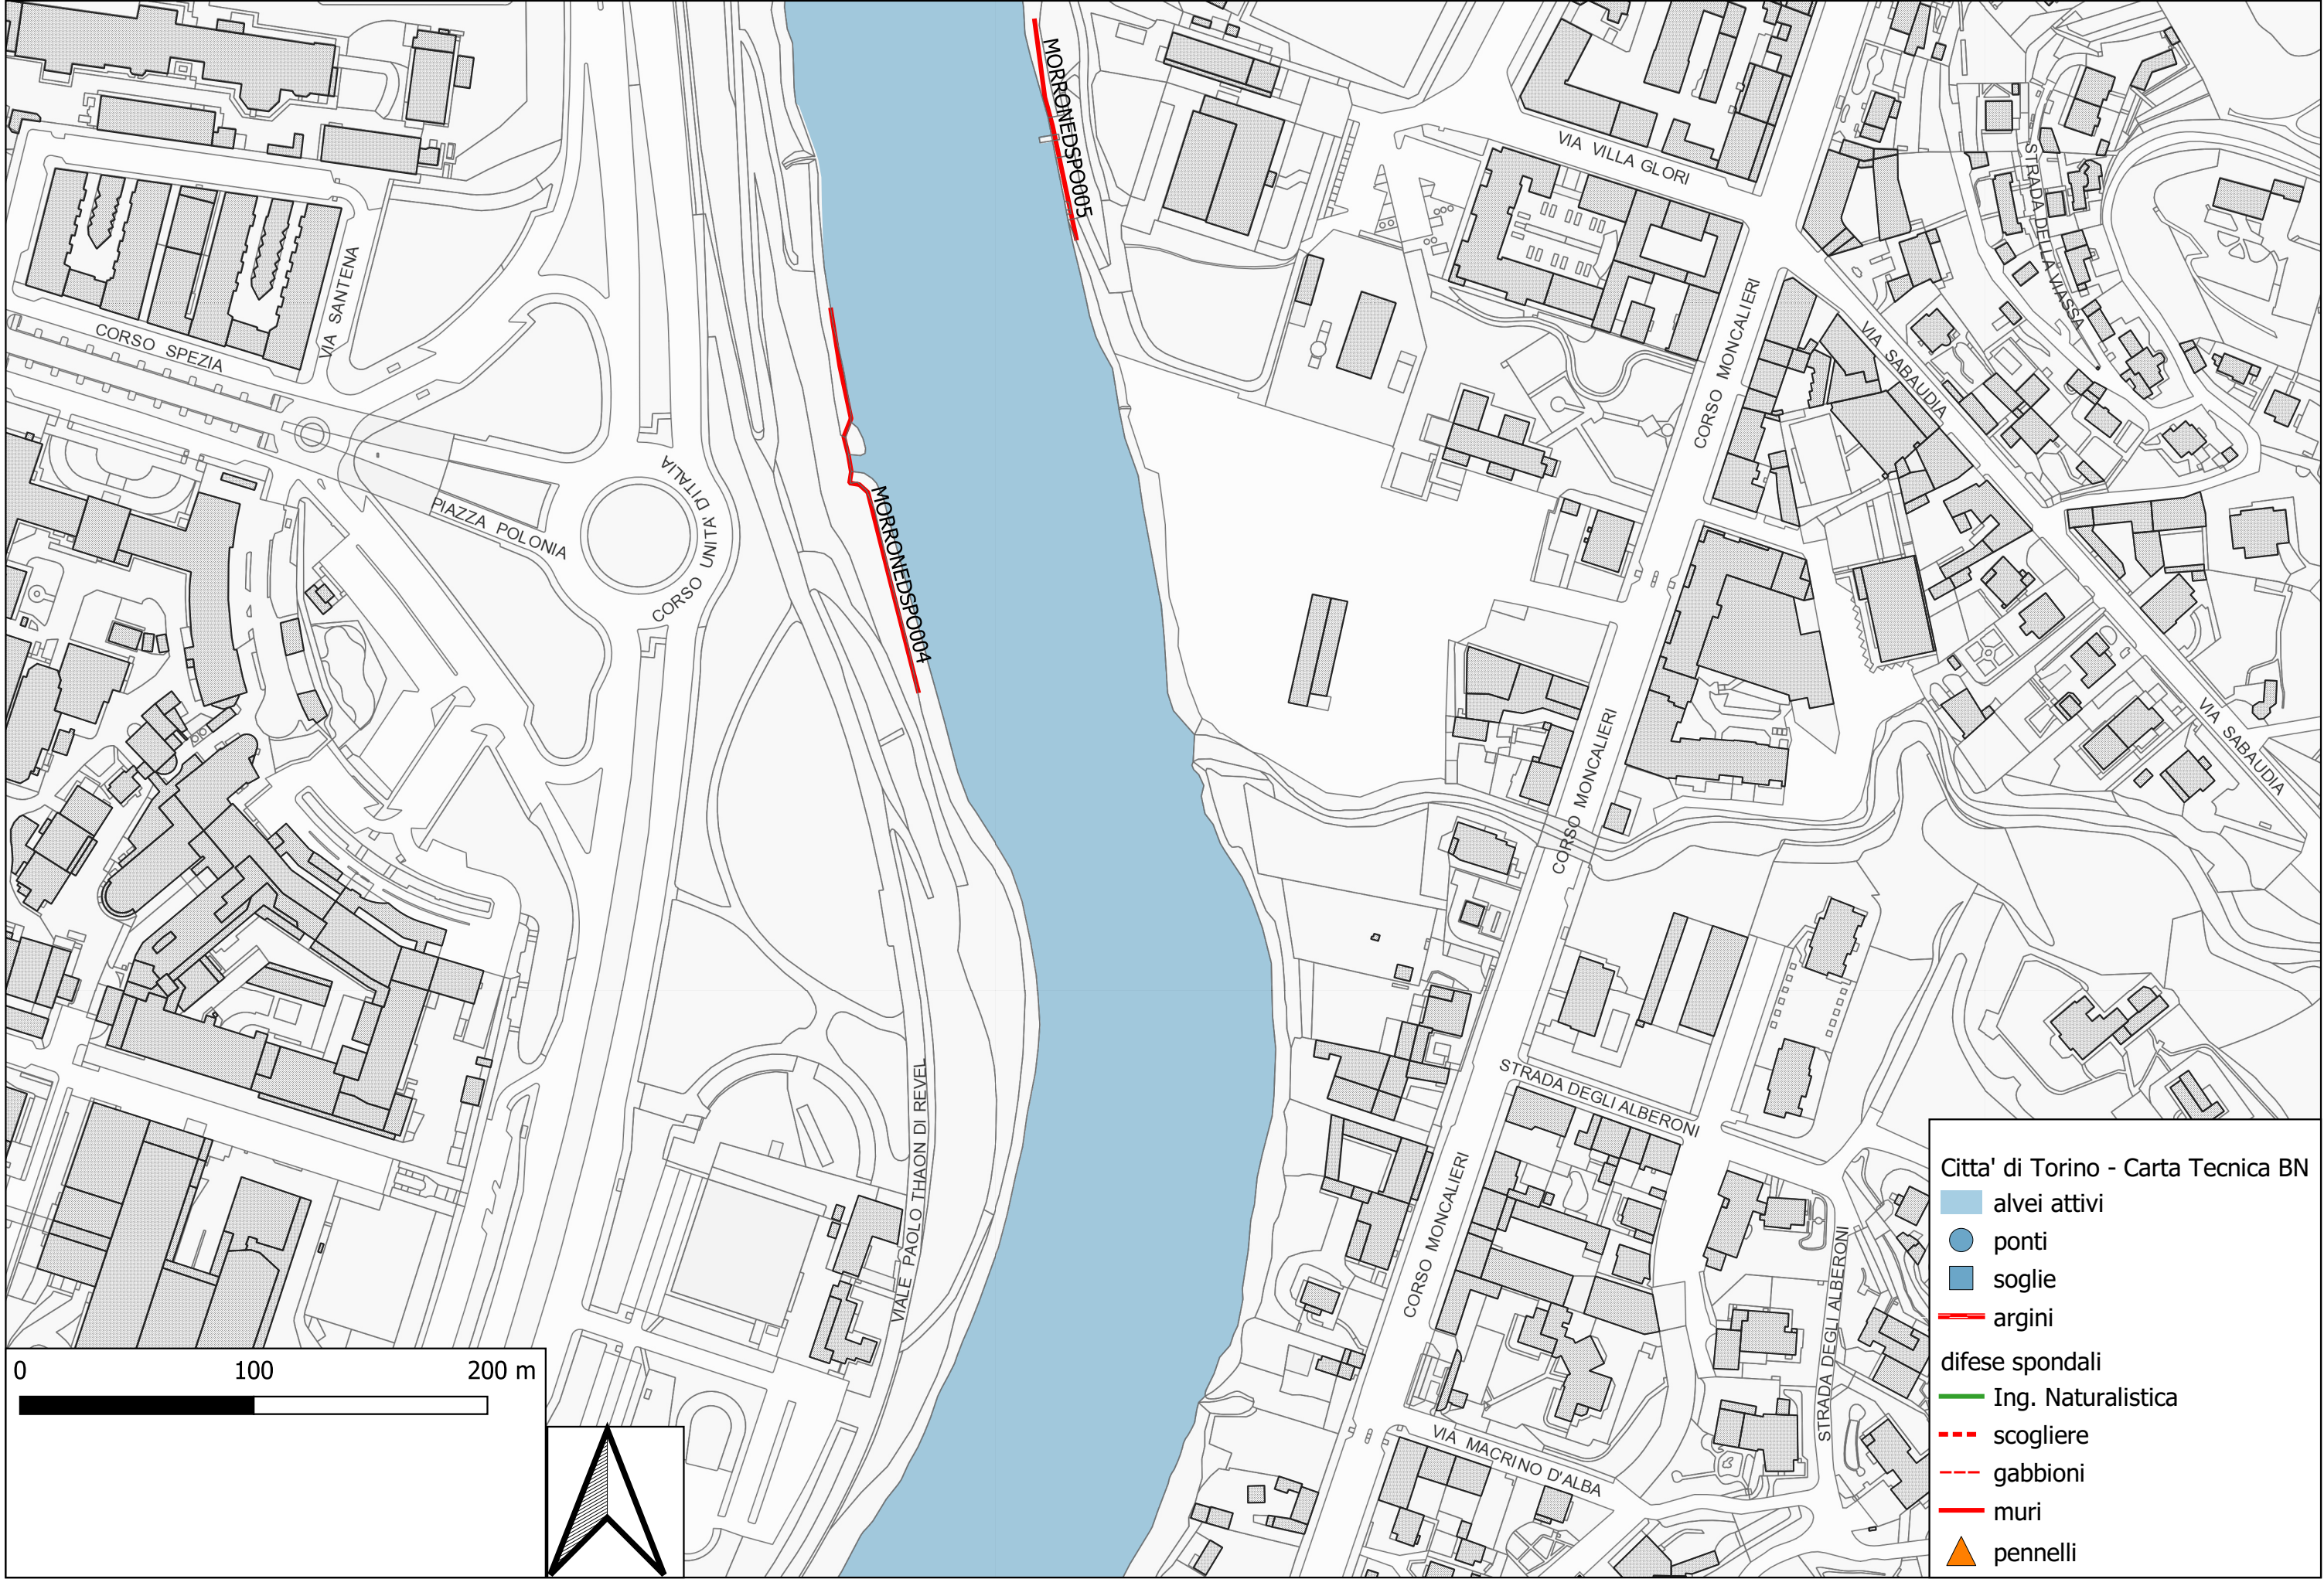


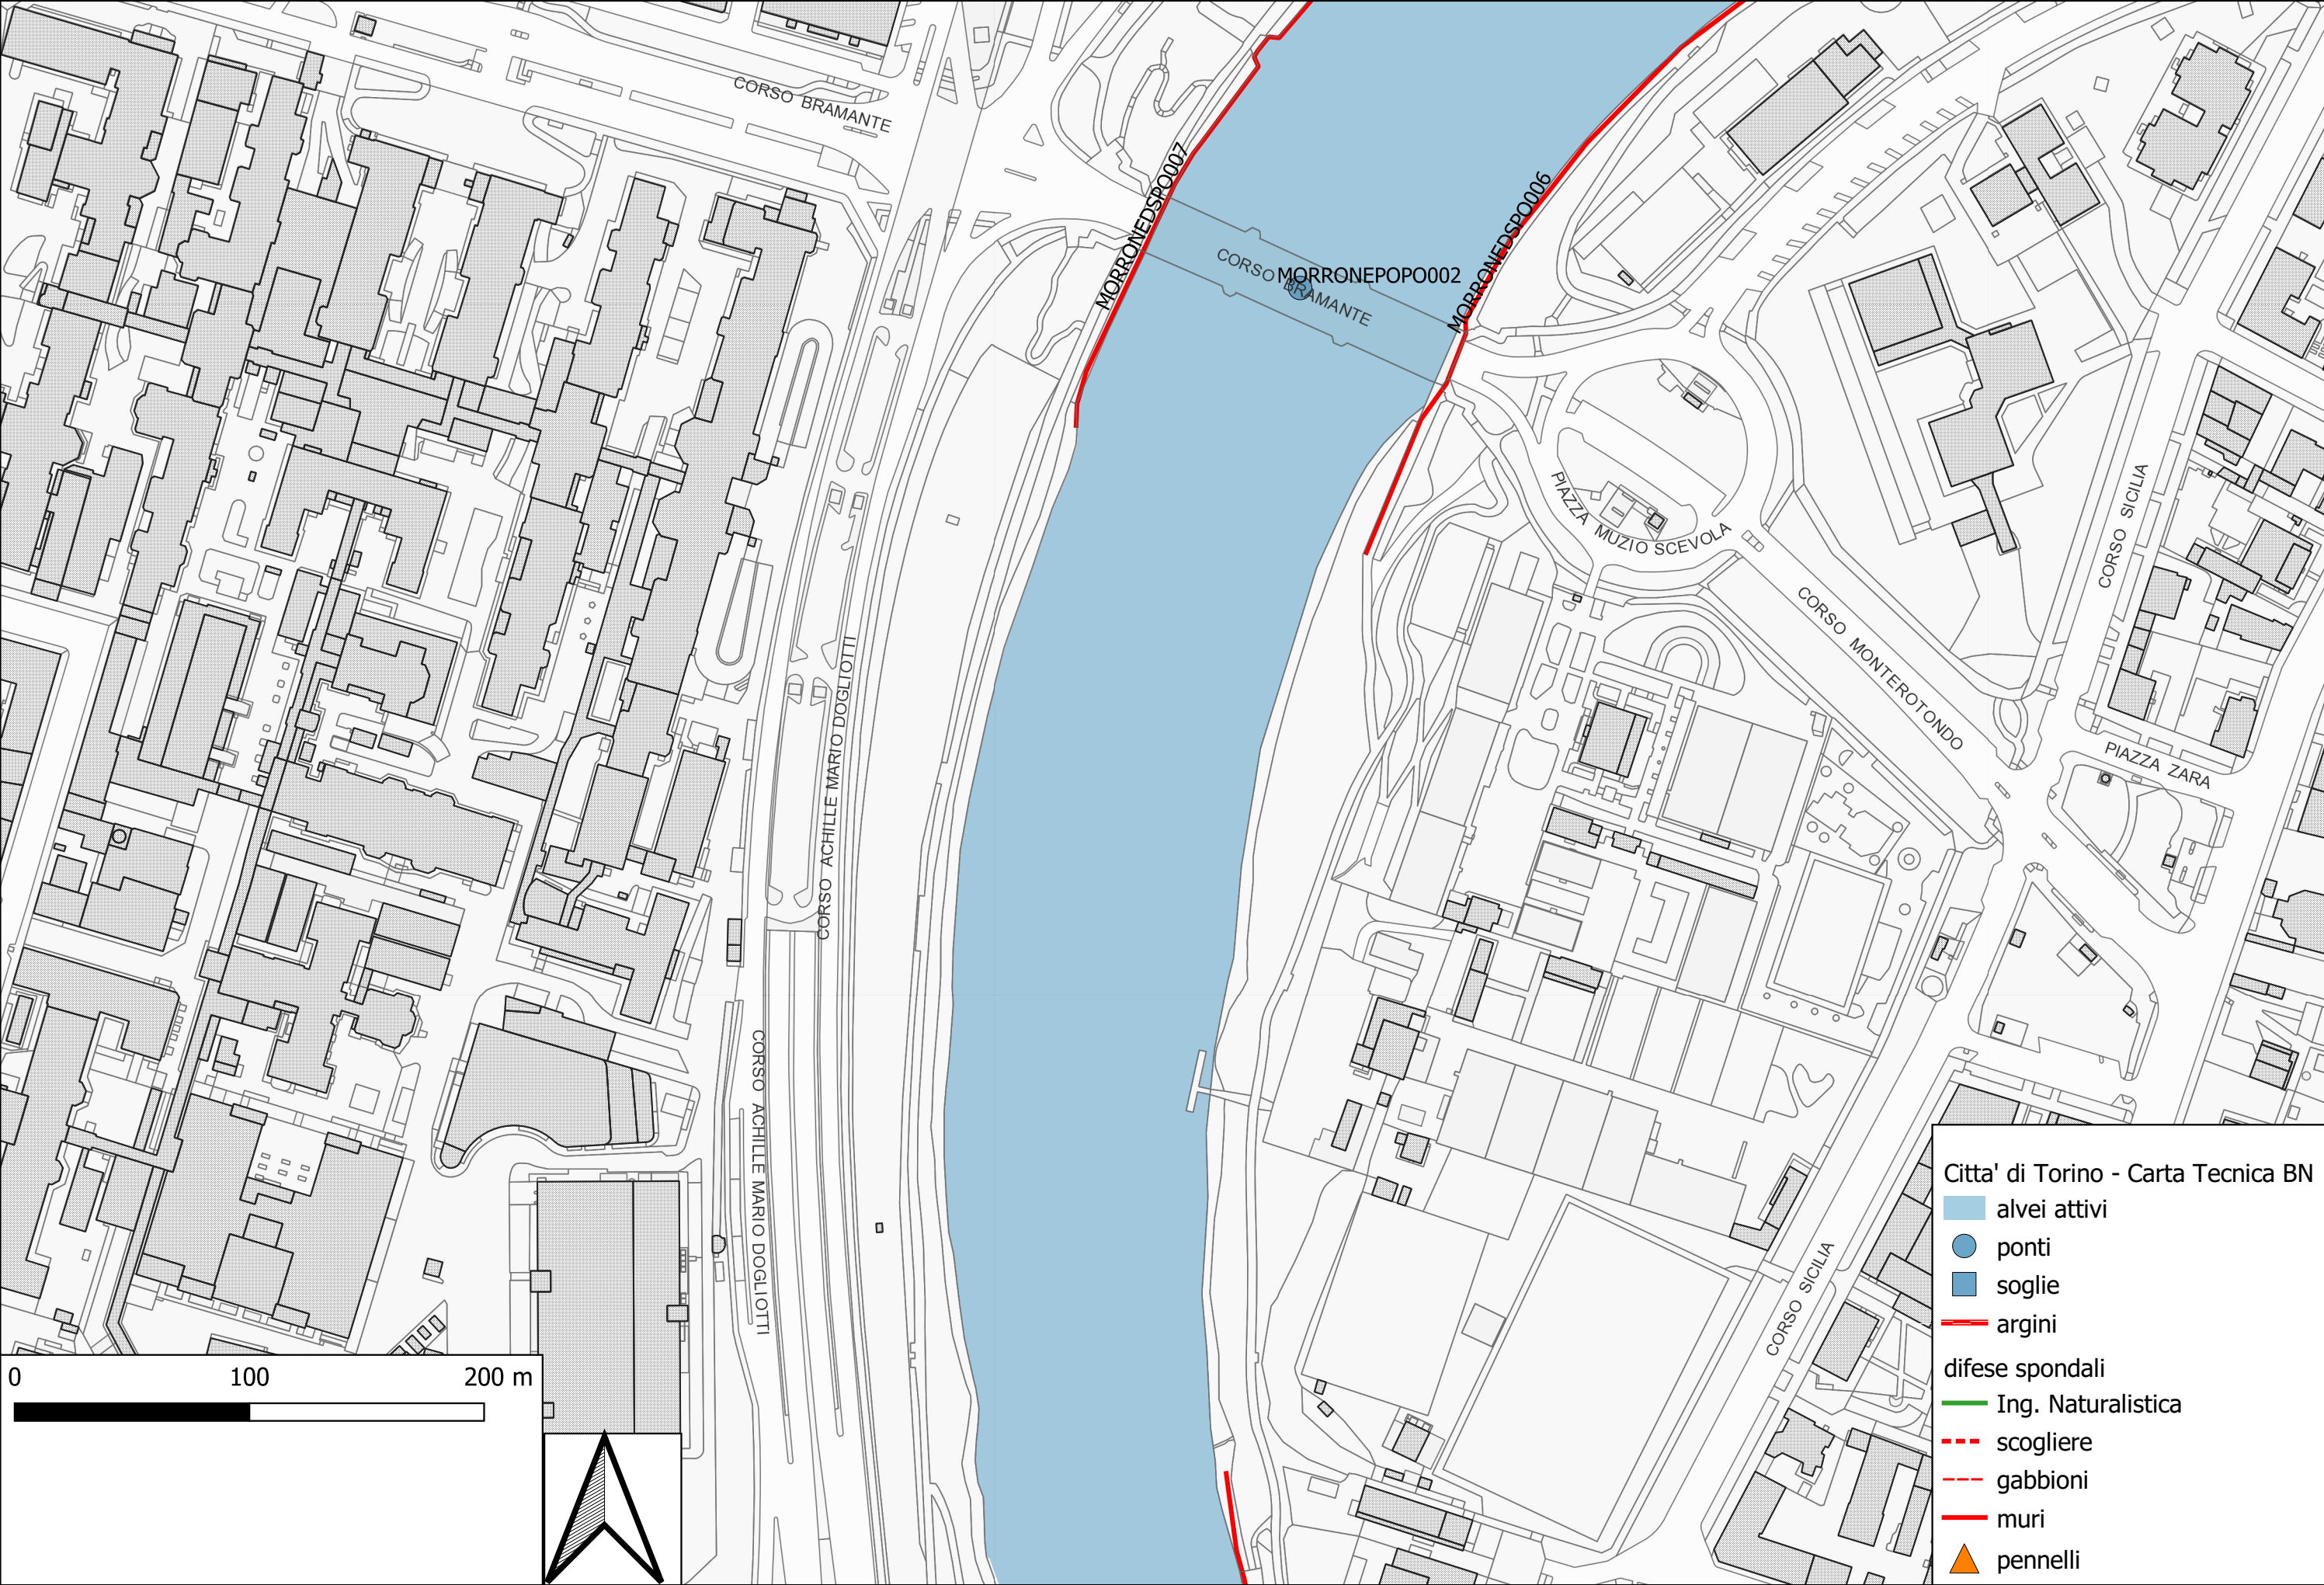


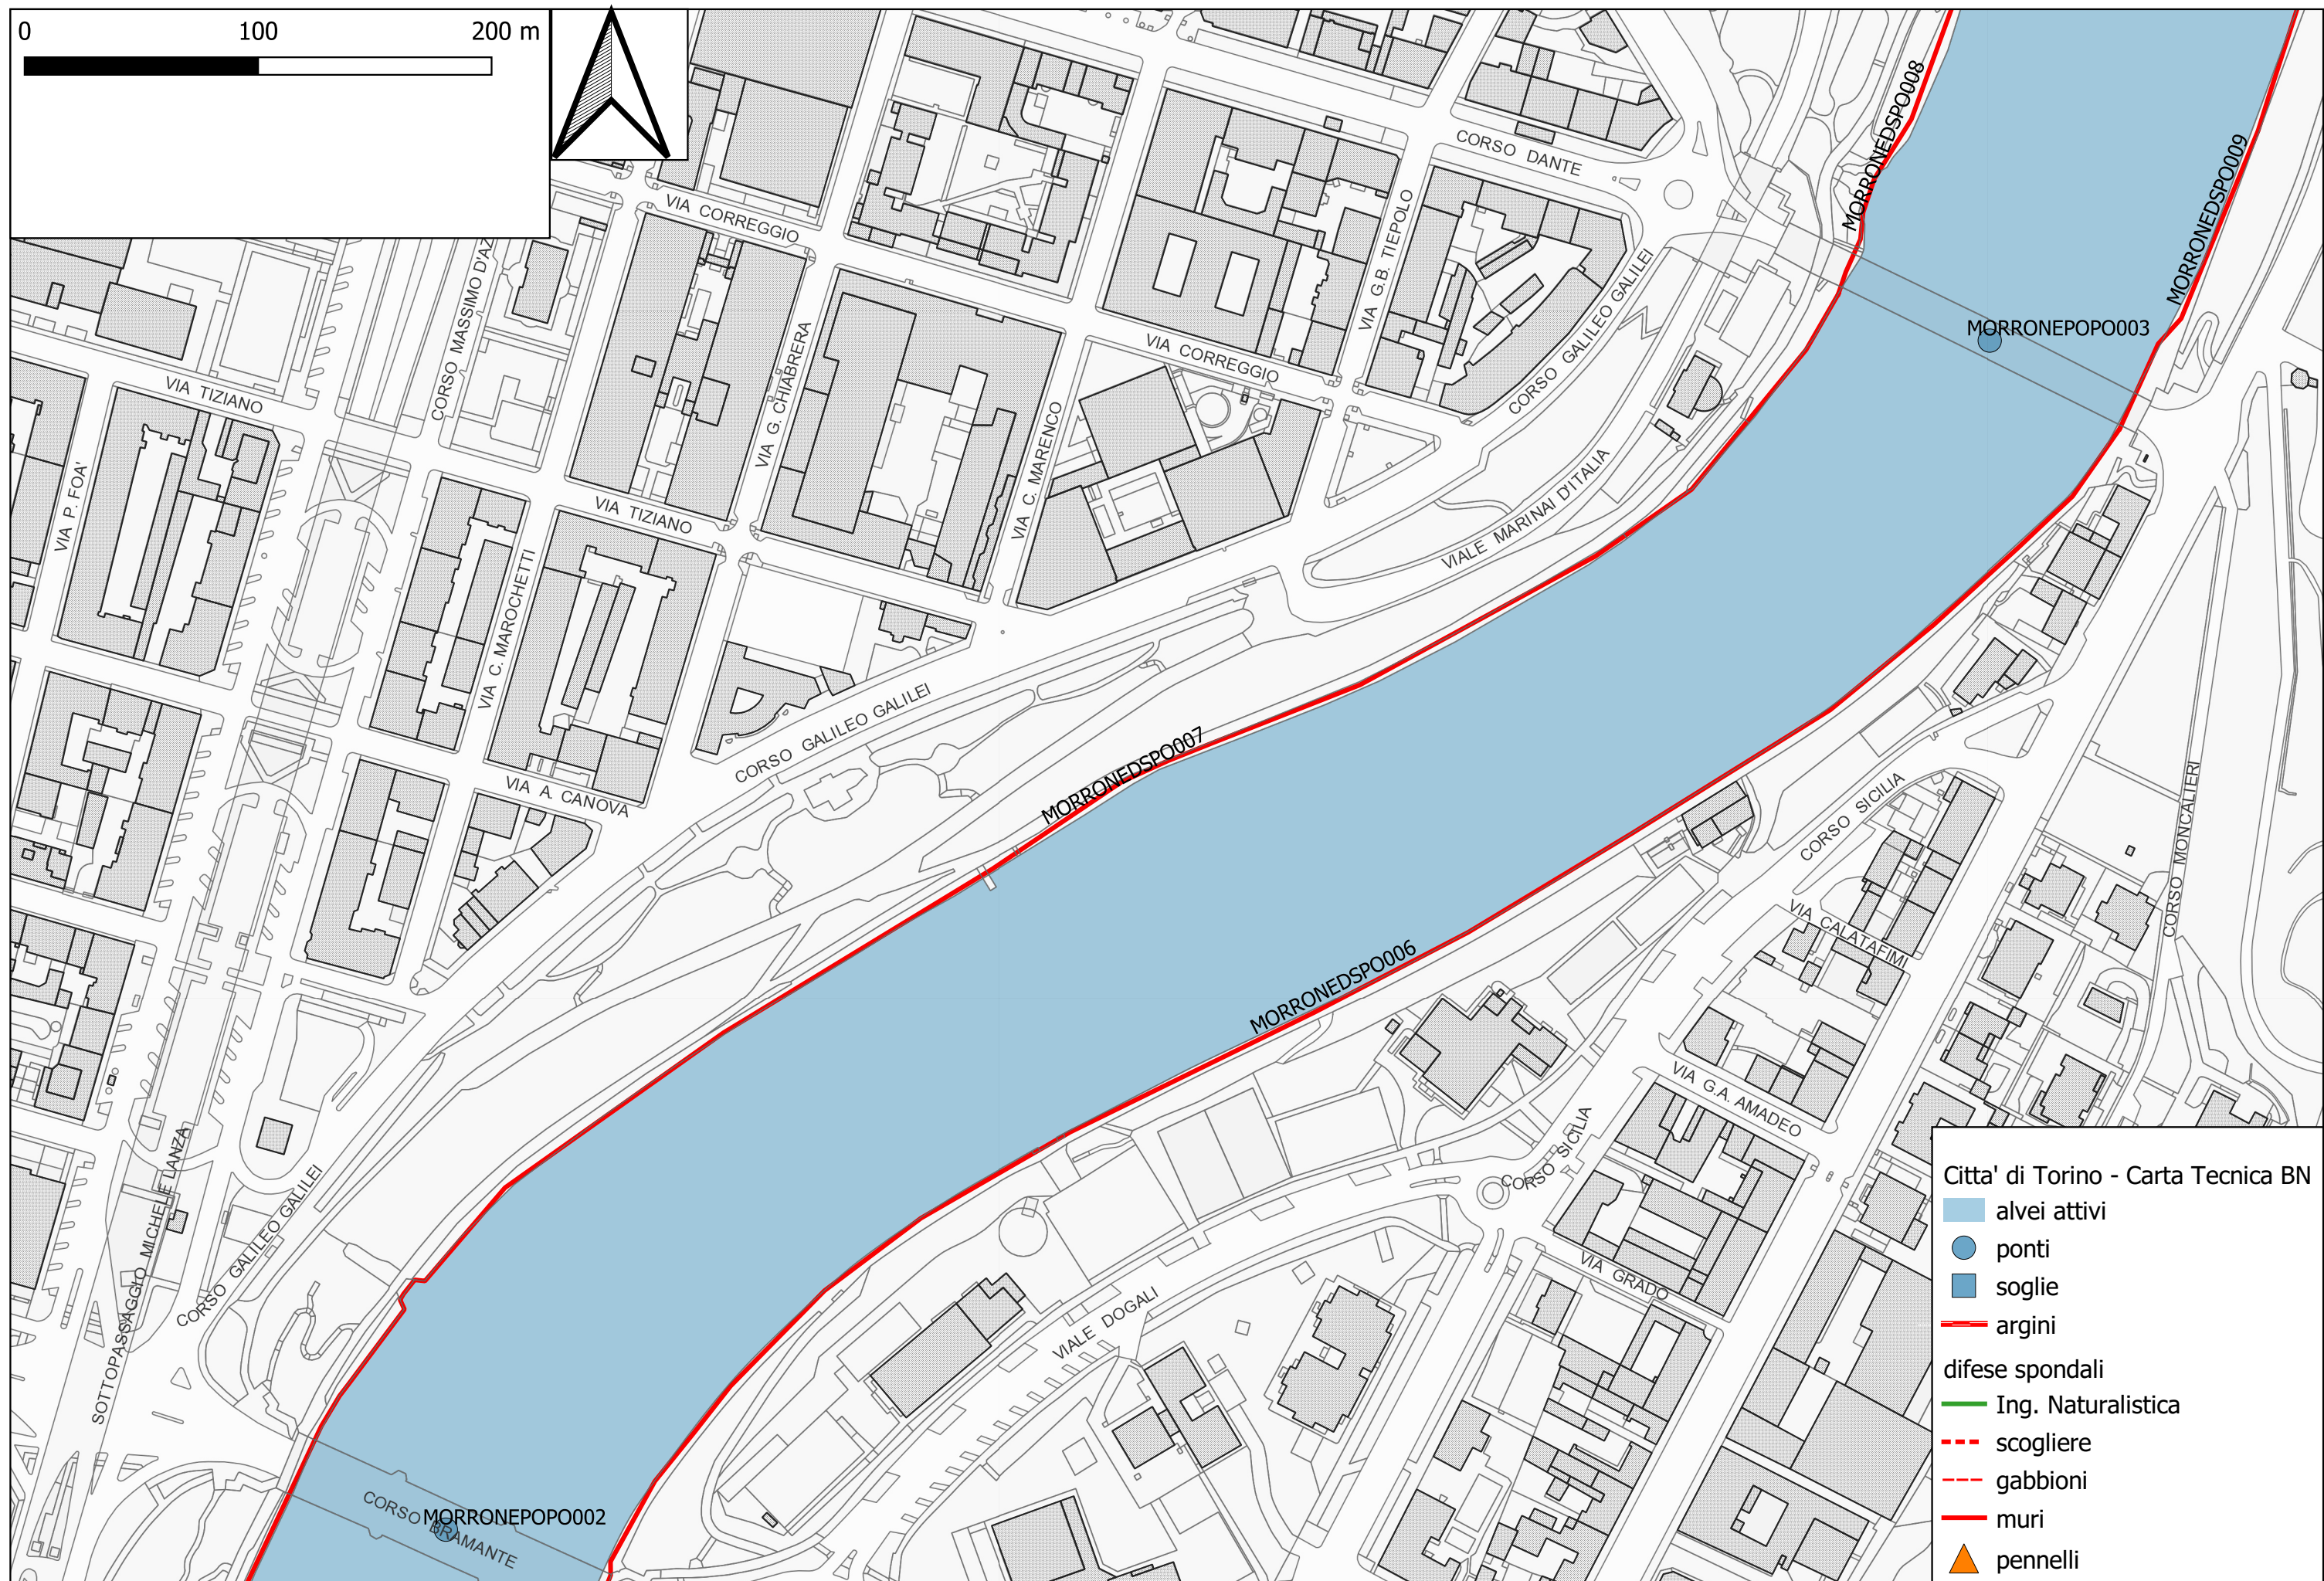

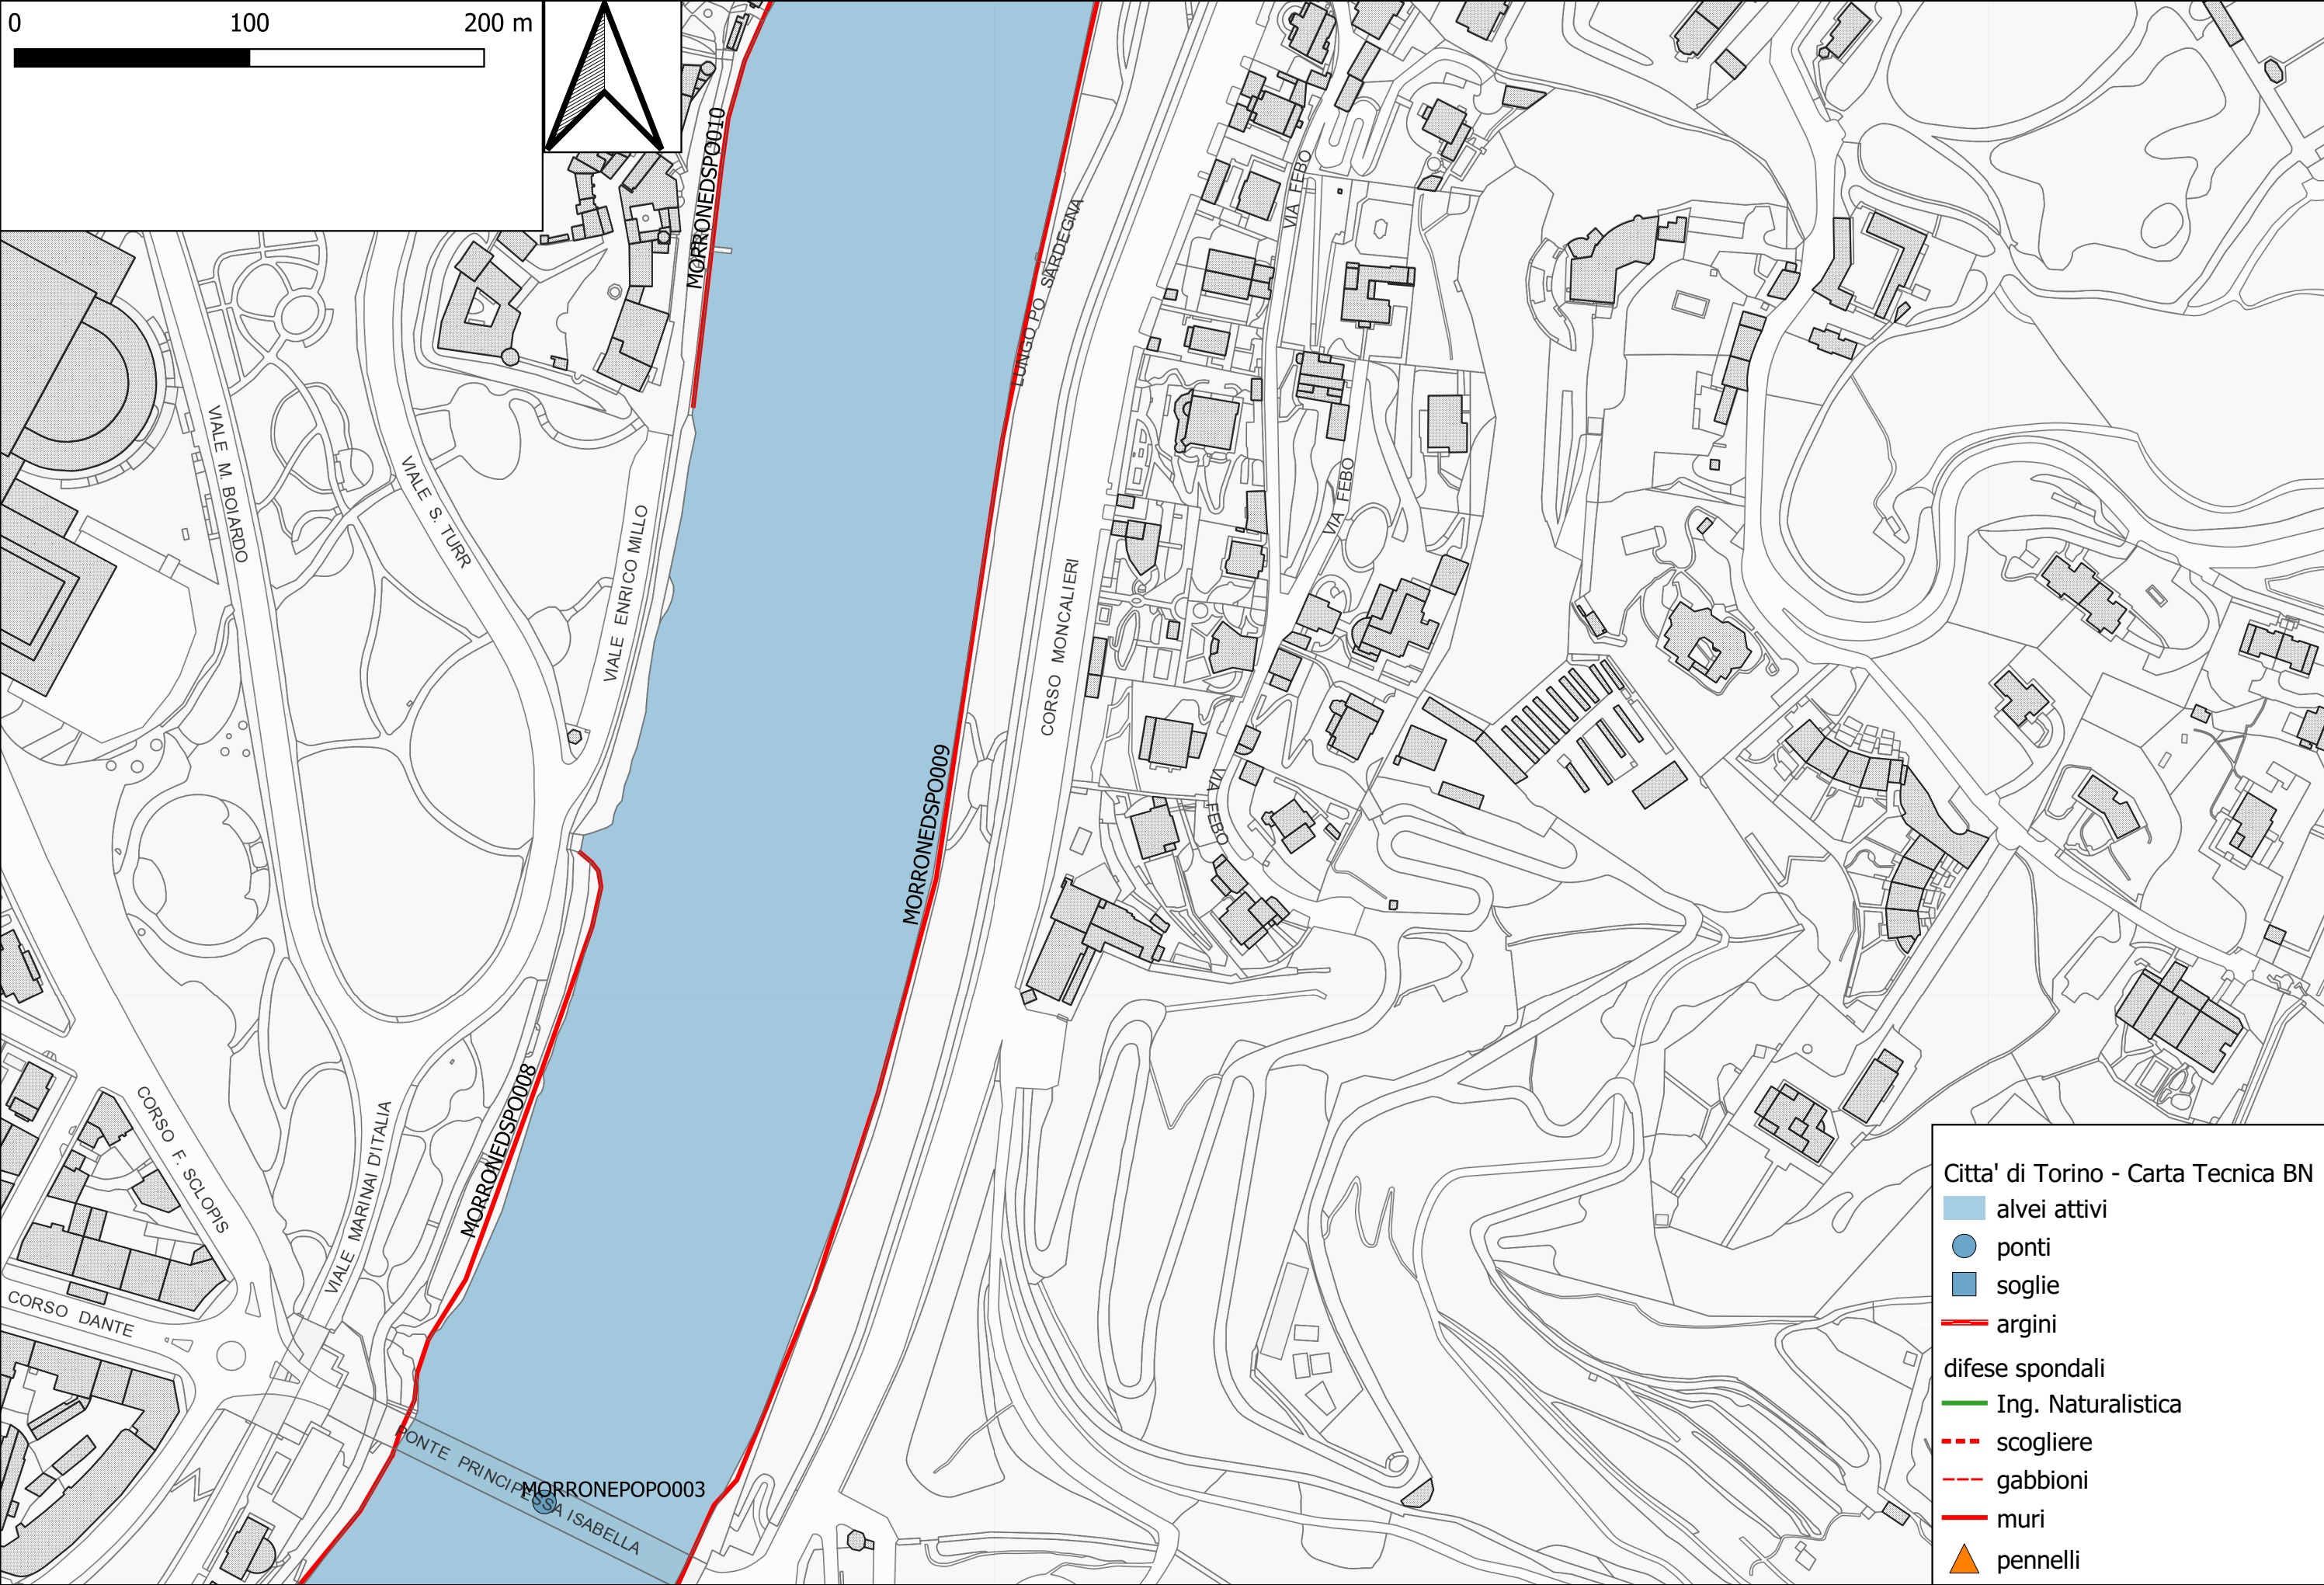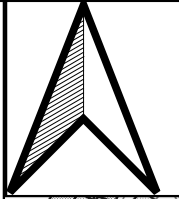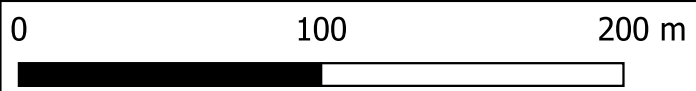



Citta' di Torino - Carta Tecnica BN

- alvei attivi
- ponti
- soglie
- argini
- difese spondali
 - Ing. Naturalistica
 - scogliere
 - gabbioni
 - muri
 - pennelli

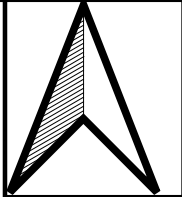
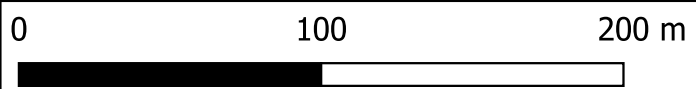


Citta' di Torino - Carta Tecnica BN




- alvei attivi
- ponti
- soglie
- argini
- difese spondali
- Ing. Naturalistica
- scogliere
- gabbioni
- muri
- pennelli


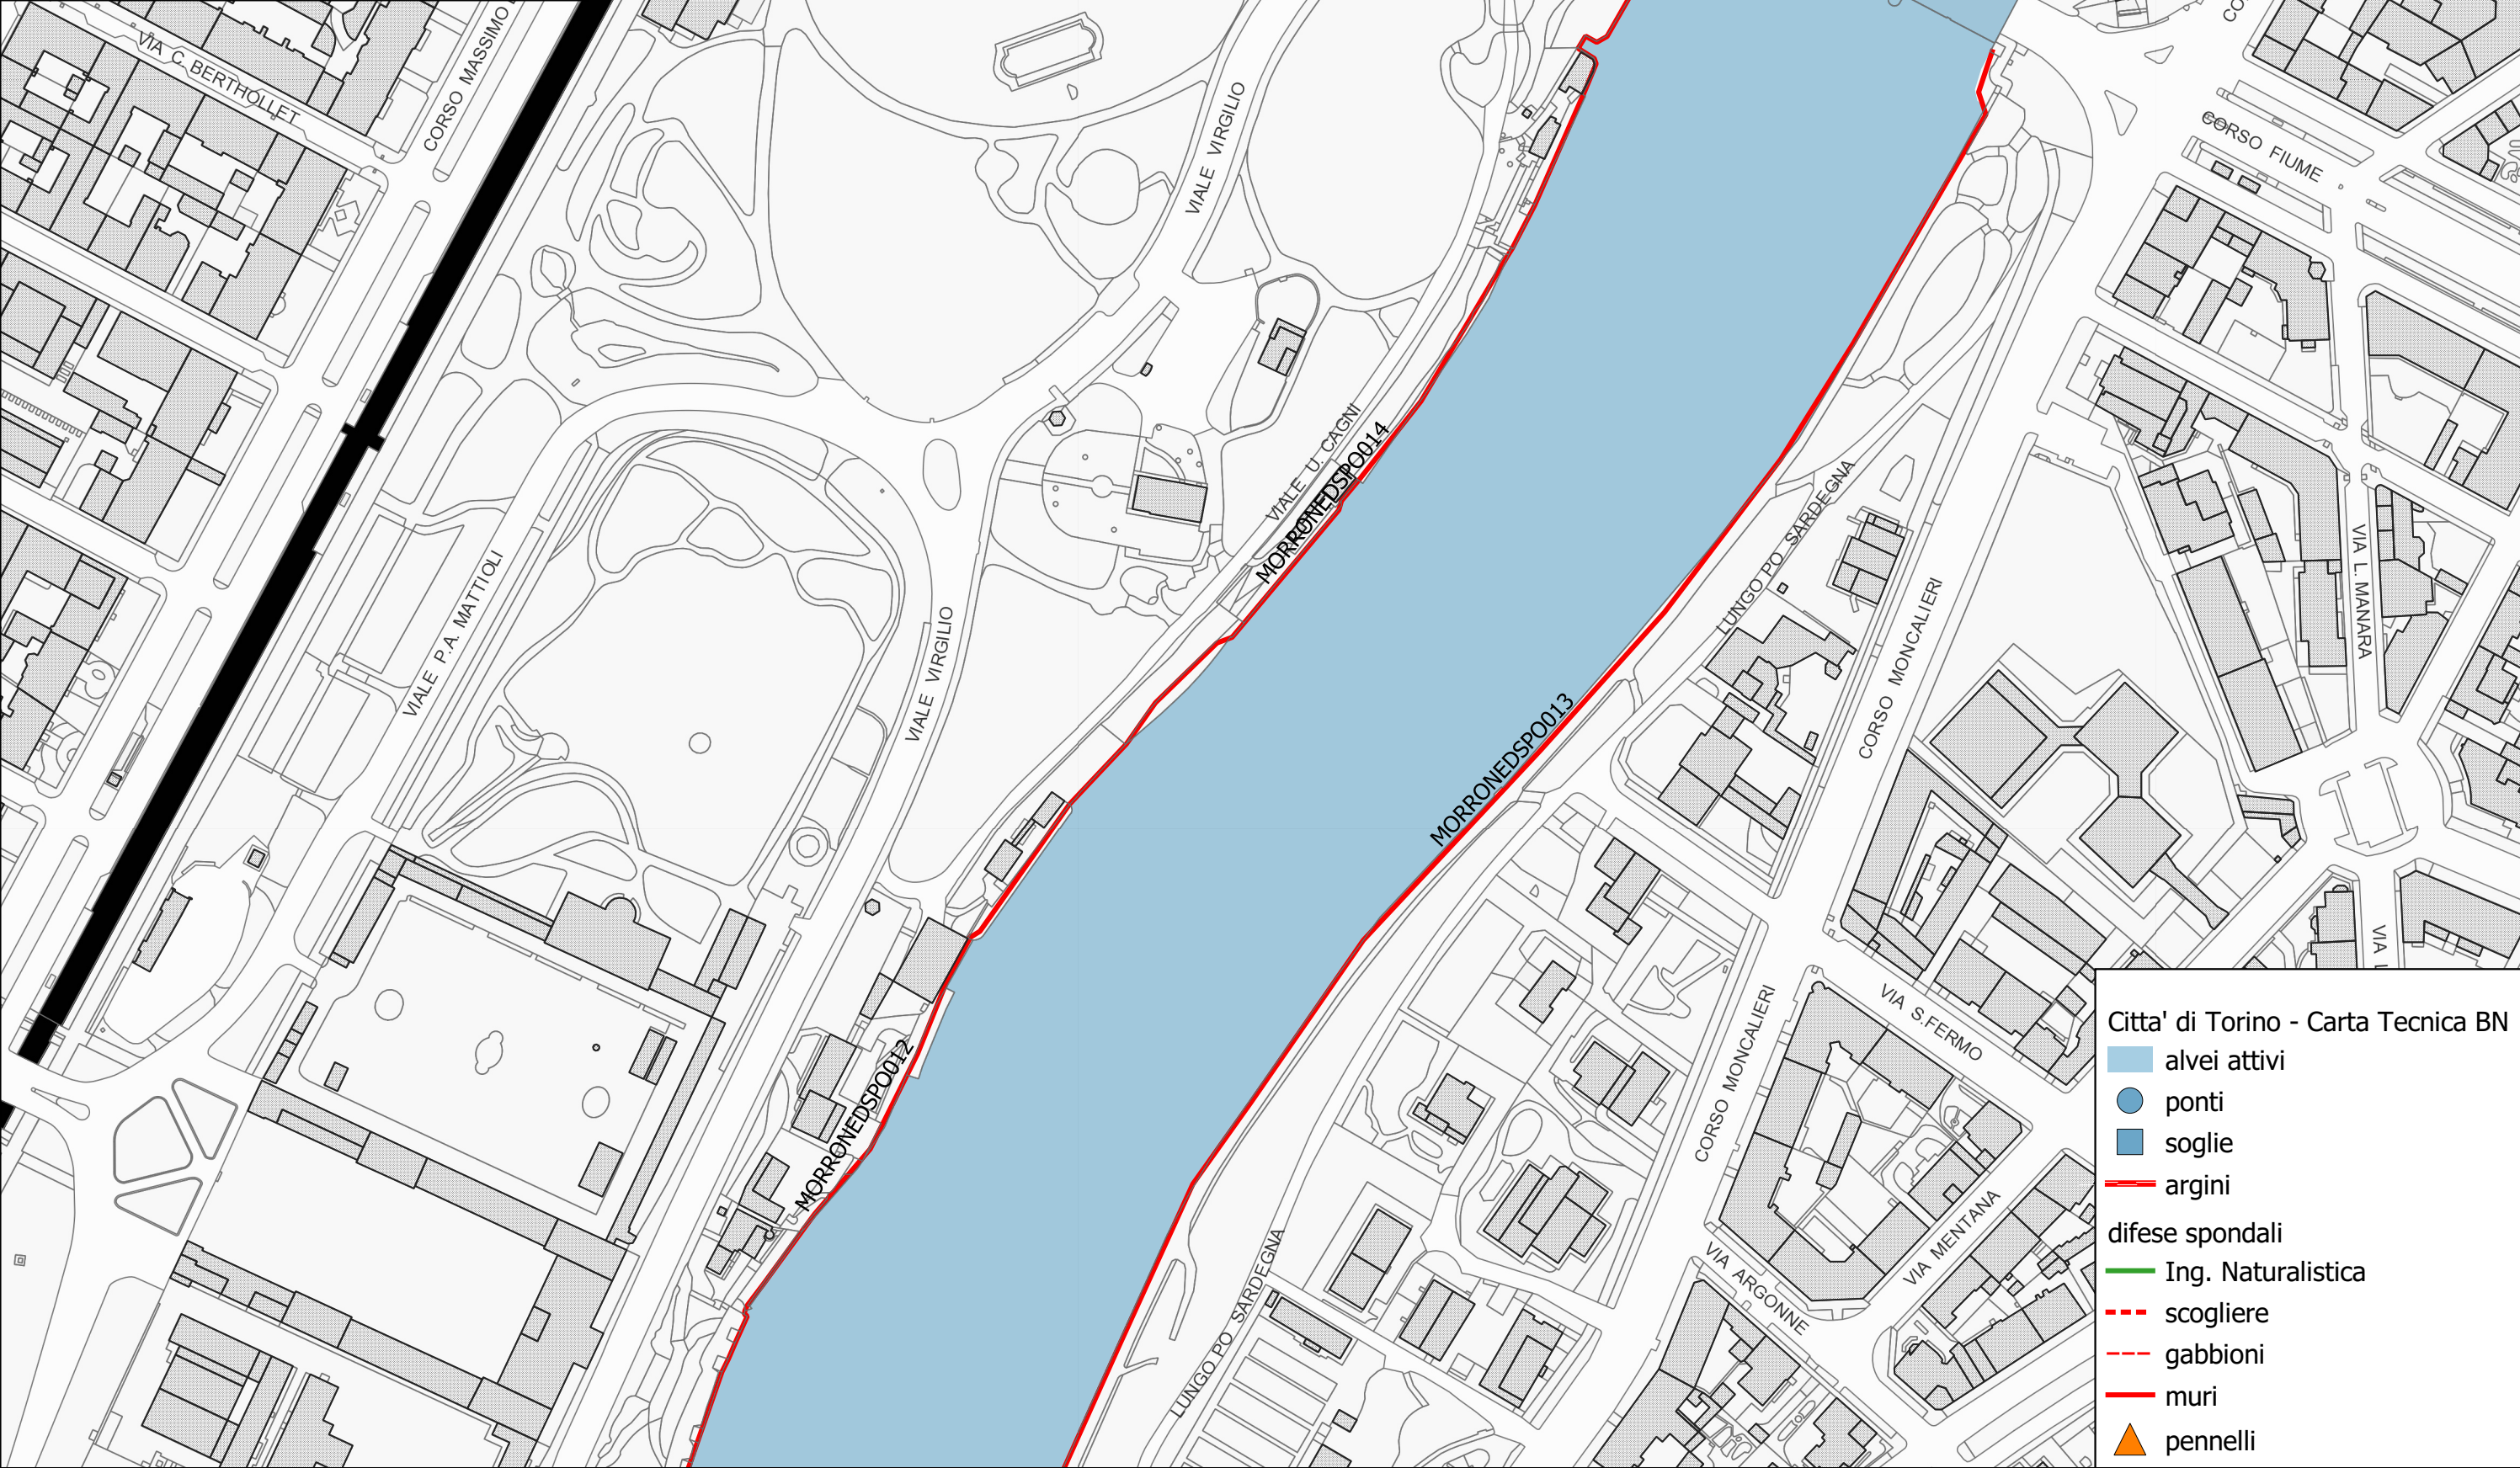
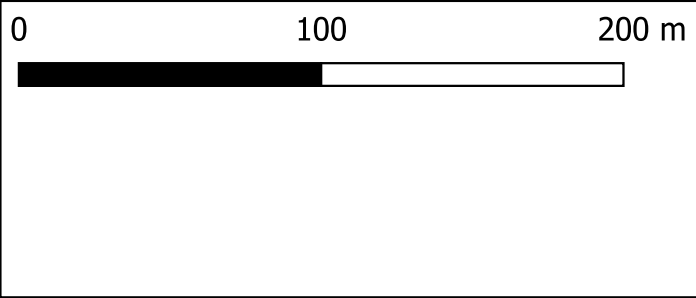





- Citta' di Torino - Carta Tecnica BN
- alvei attivi
 - ponti
 - soglie
 - argini
 - difese spondali
 - Ing. Naturalistica
 - scogliere
 - gabbioni
 - muri
 - pennelli

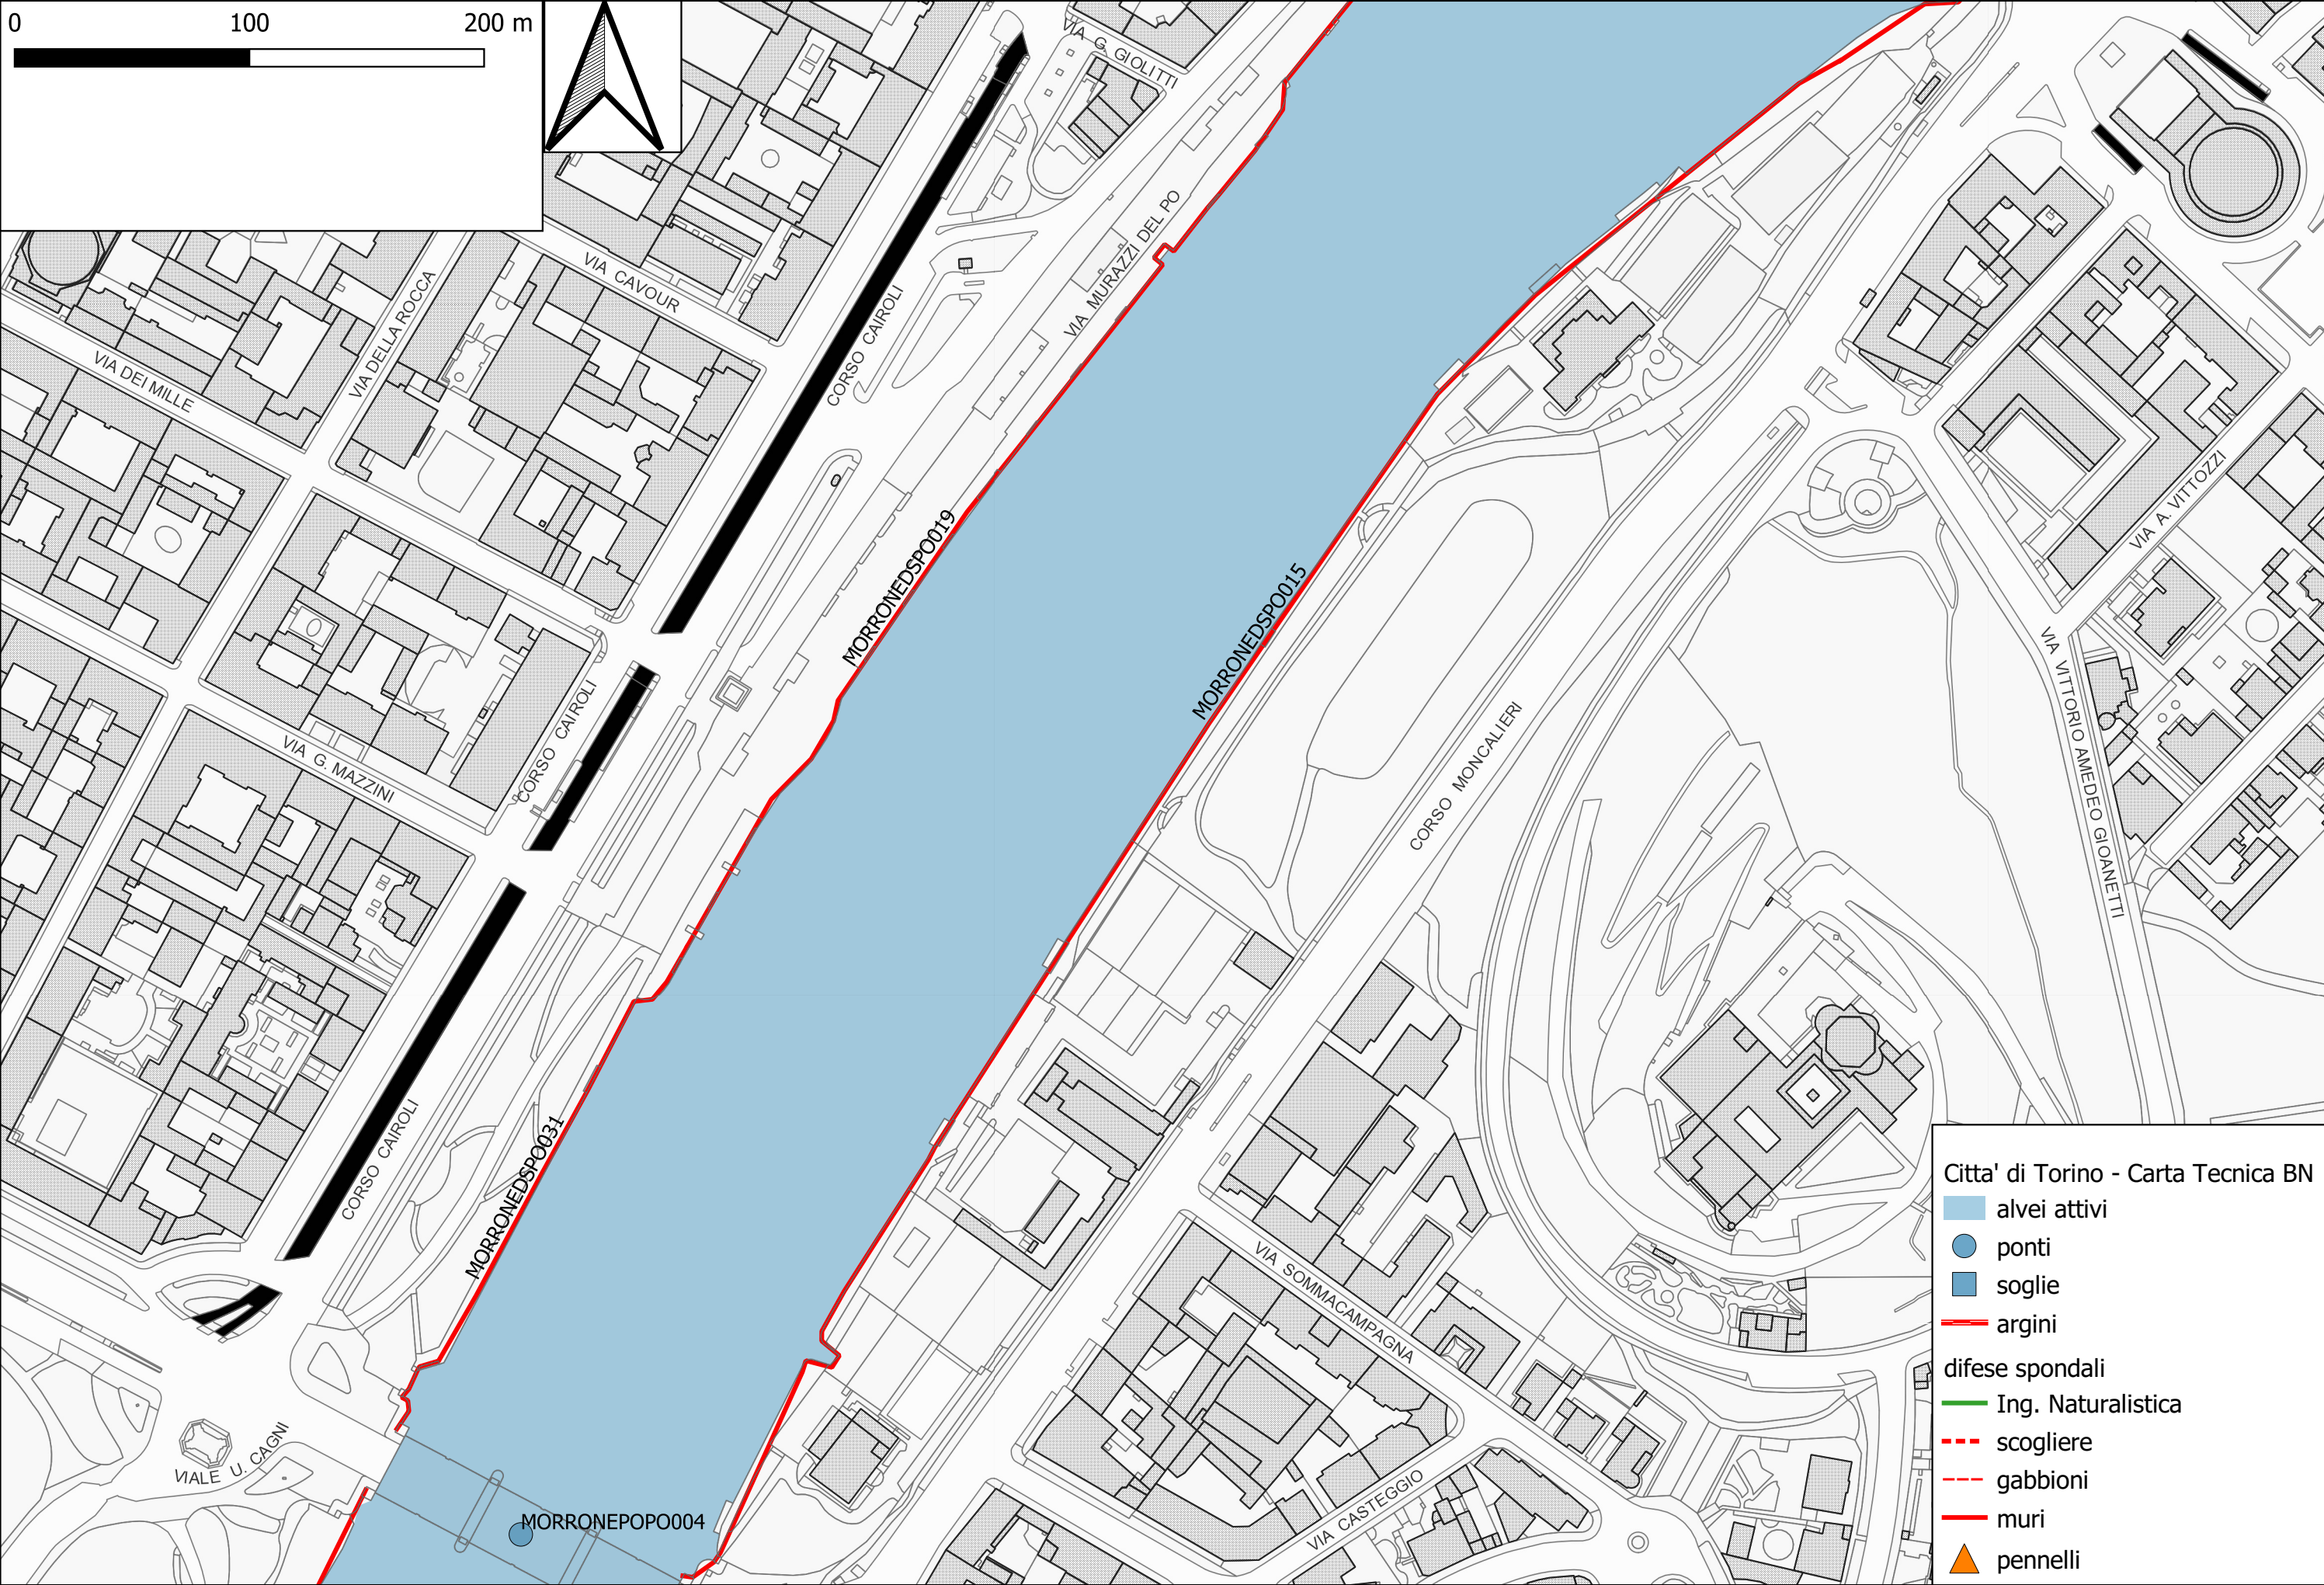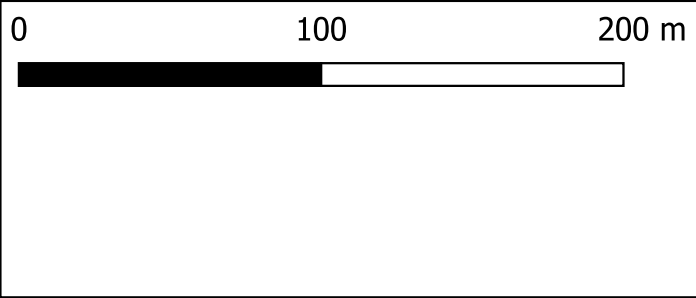

- Citta' di Torino - Carta Tecnica BN
- alvei attivi
 - ponti
 - soglie
 - argini
 - difese spondali
 - Ing. Naturalistica
 - scogliere
 - gabbioni
 - muri
 - pennelli

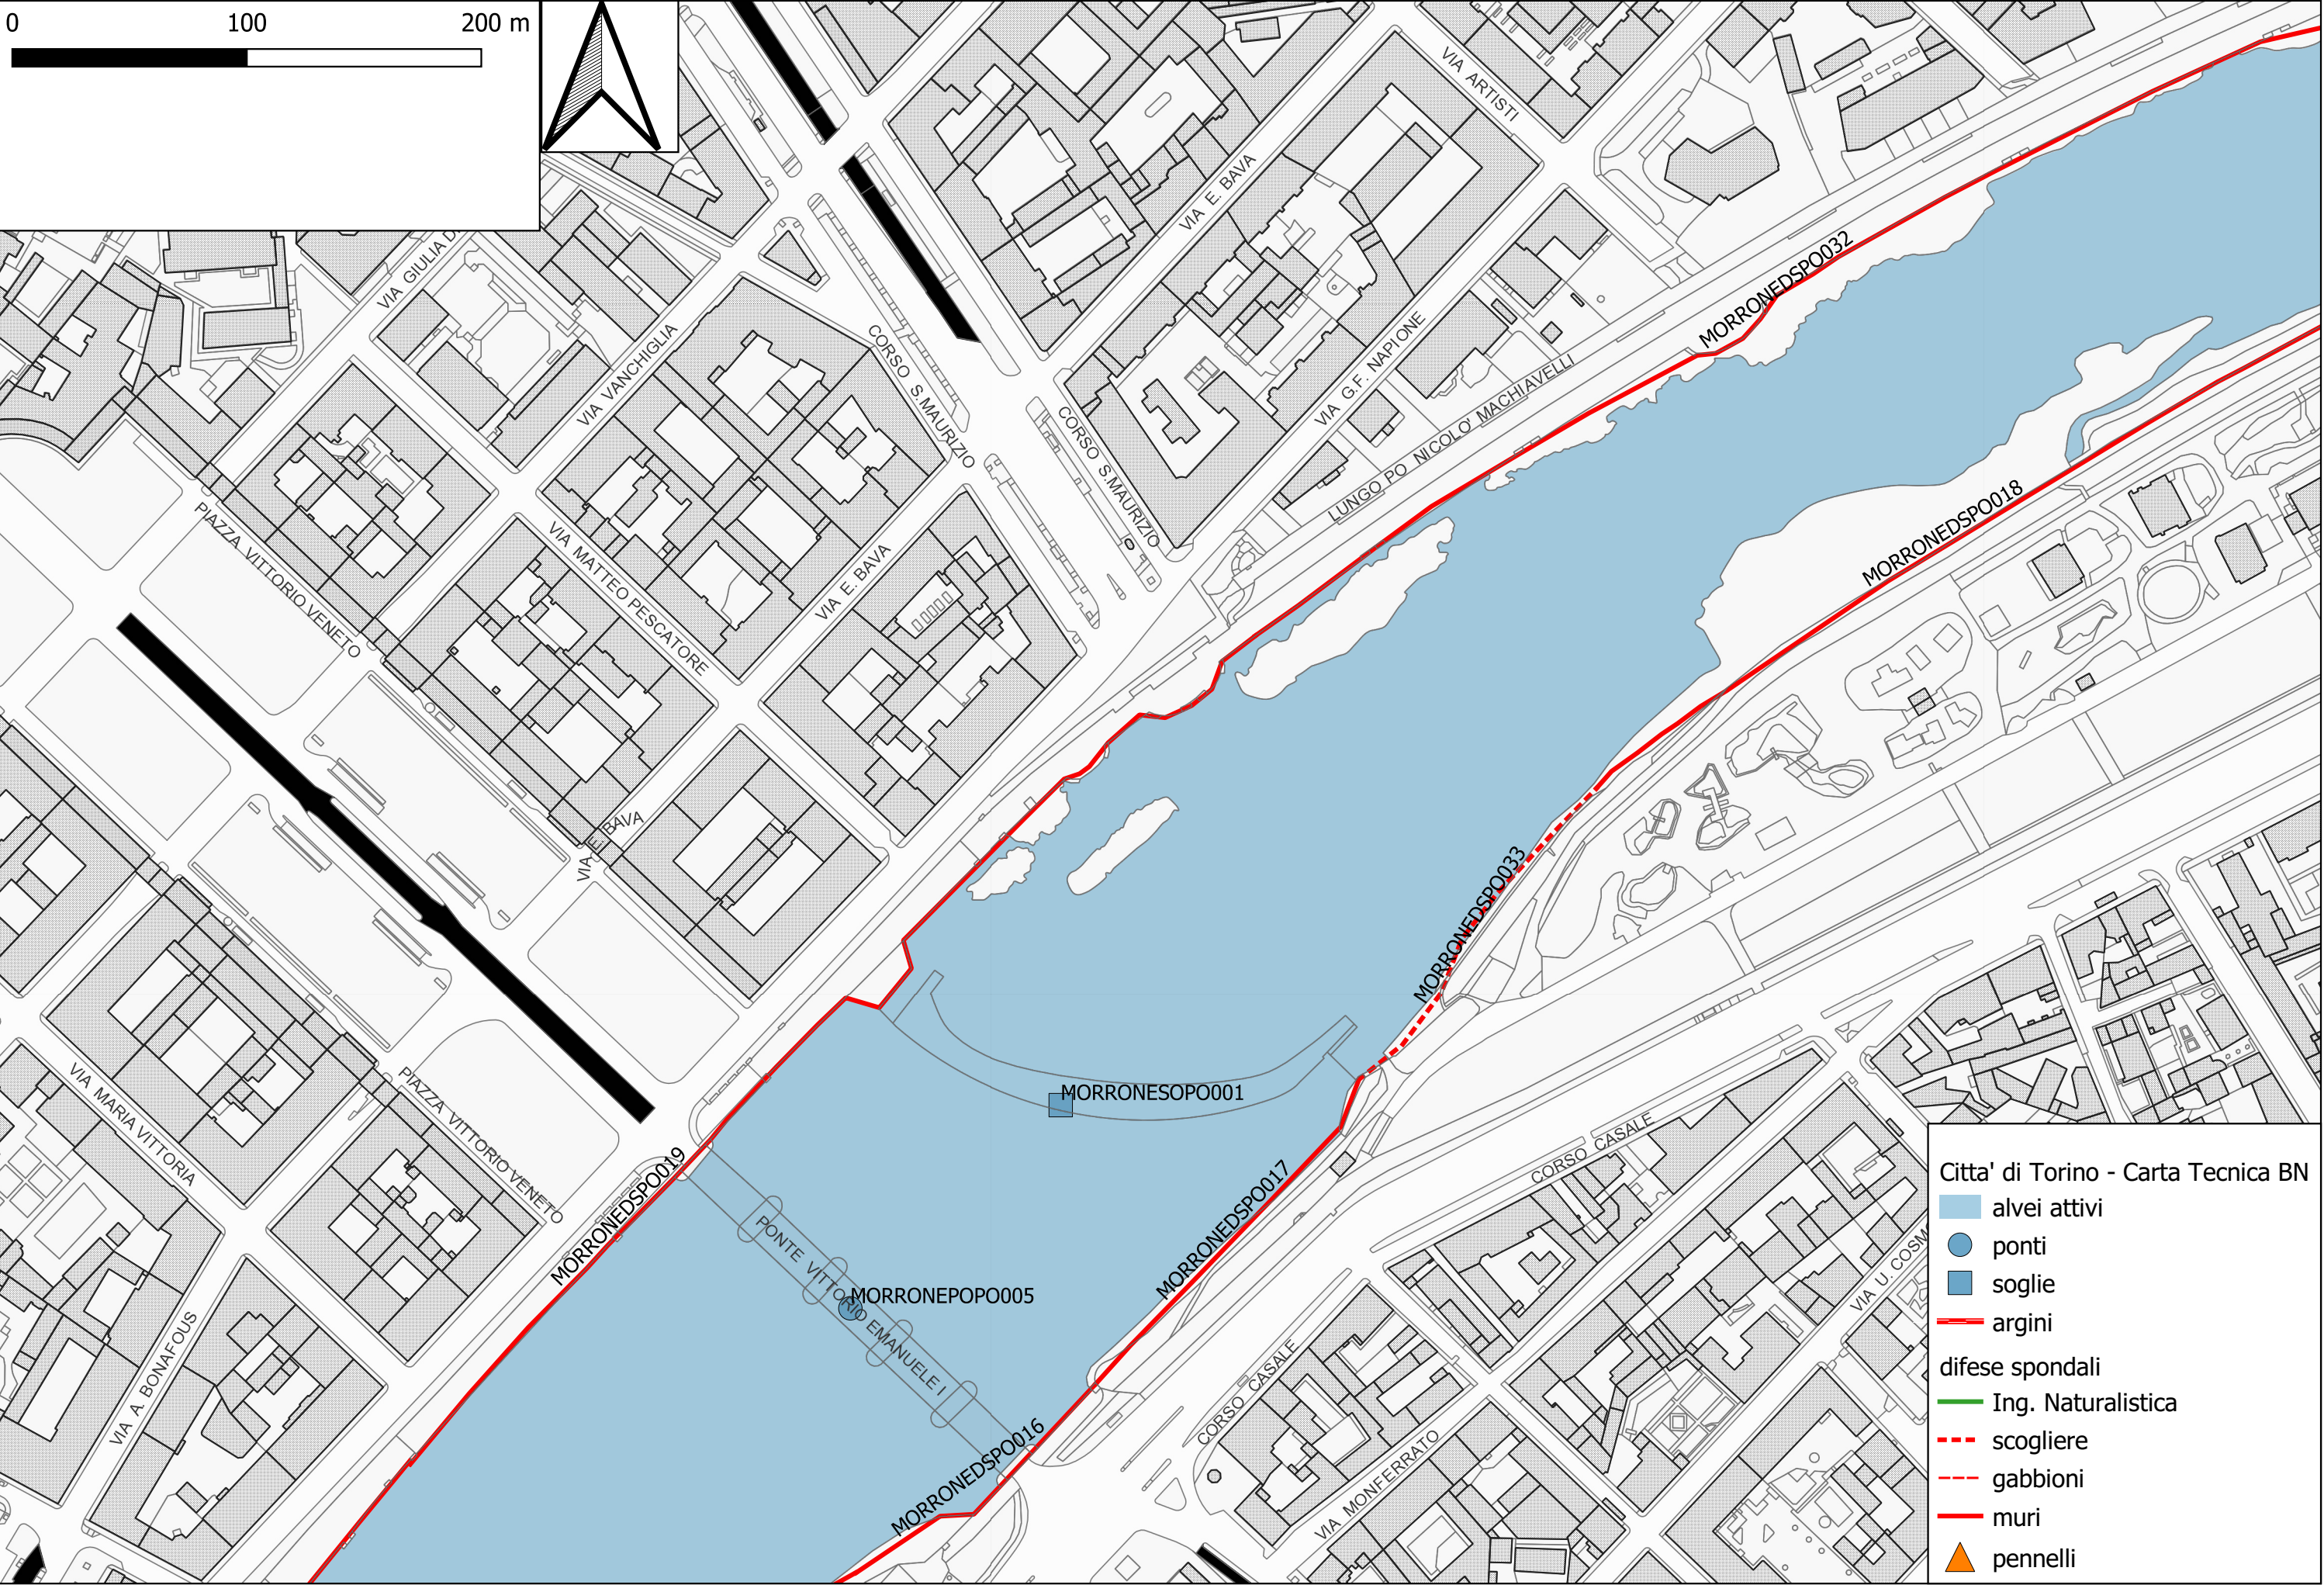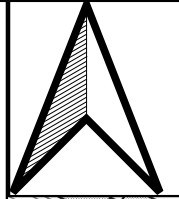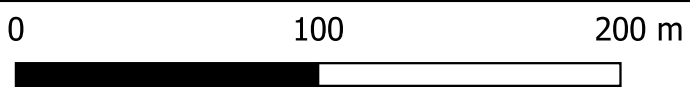


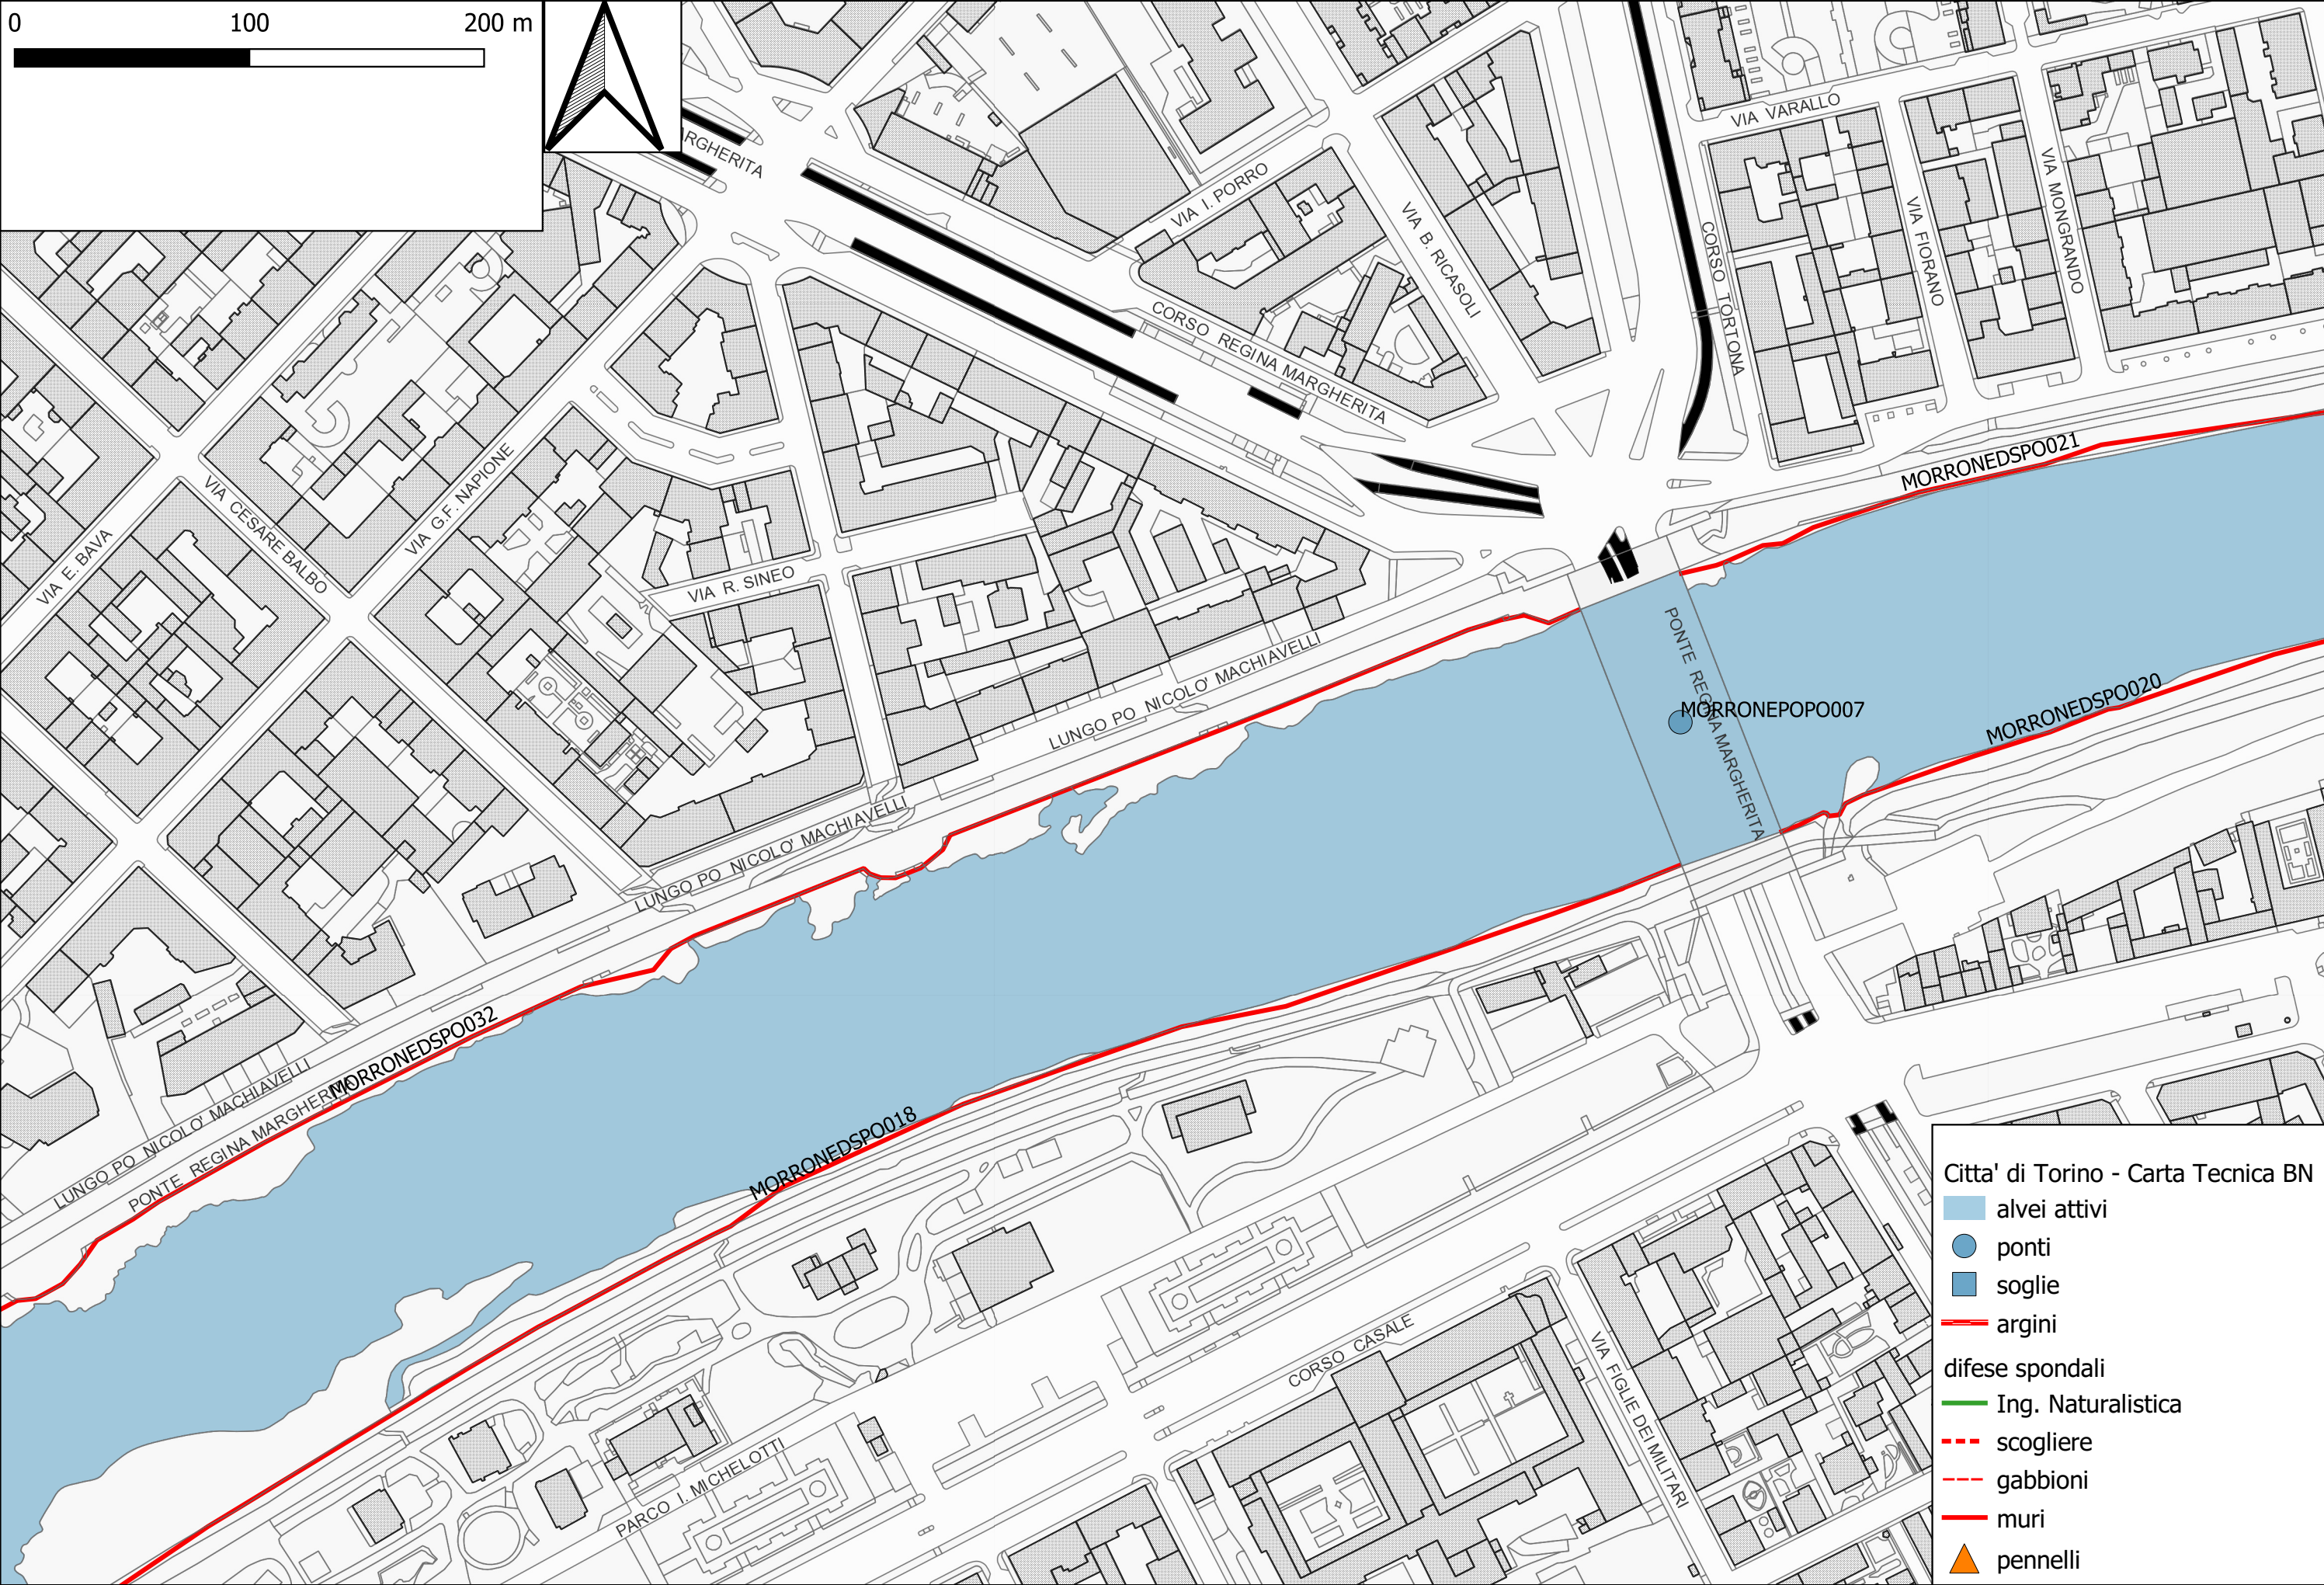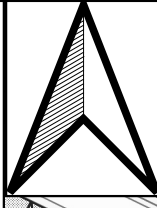
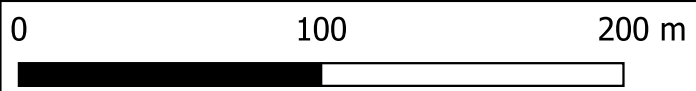


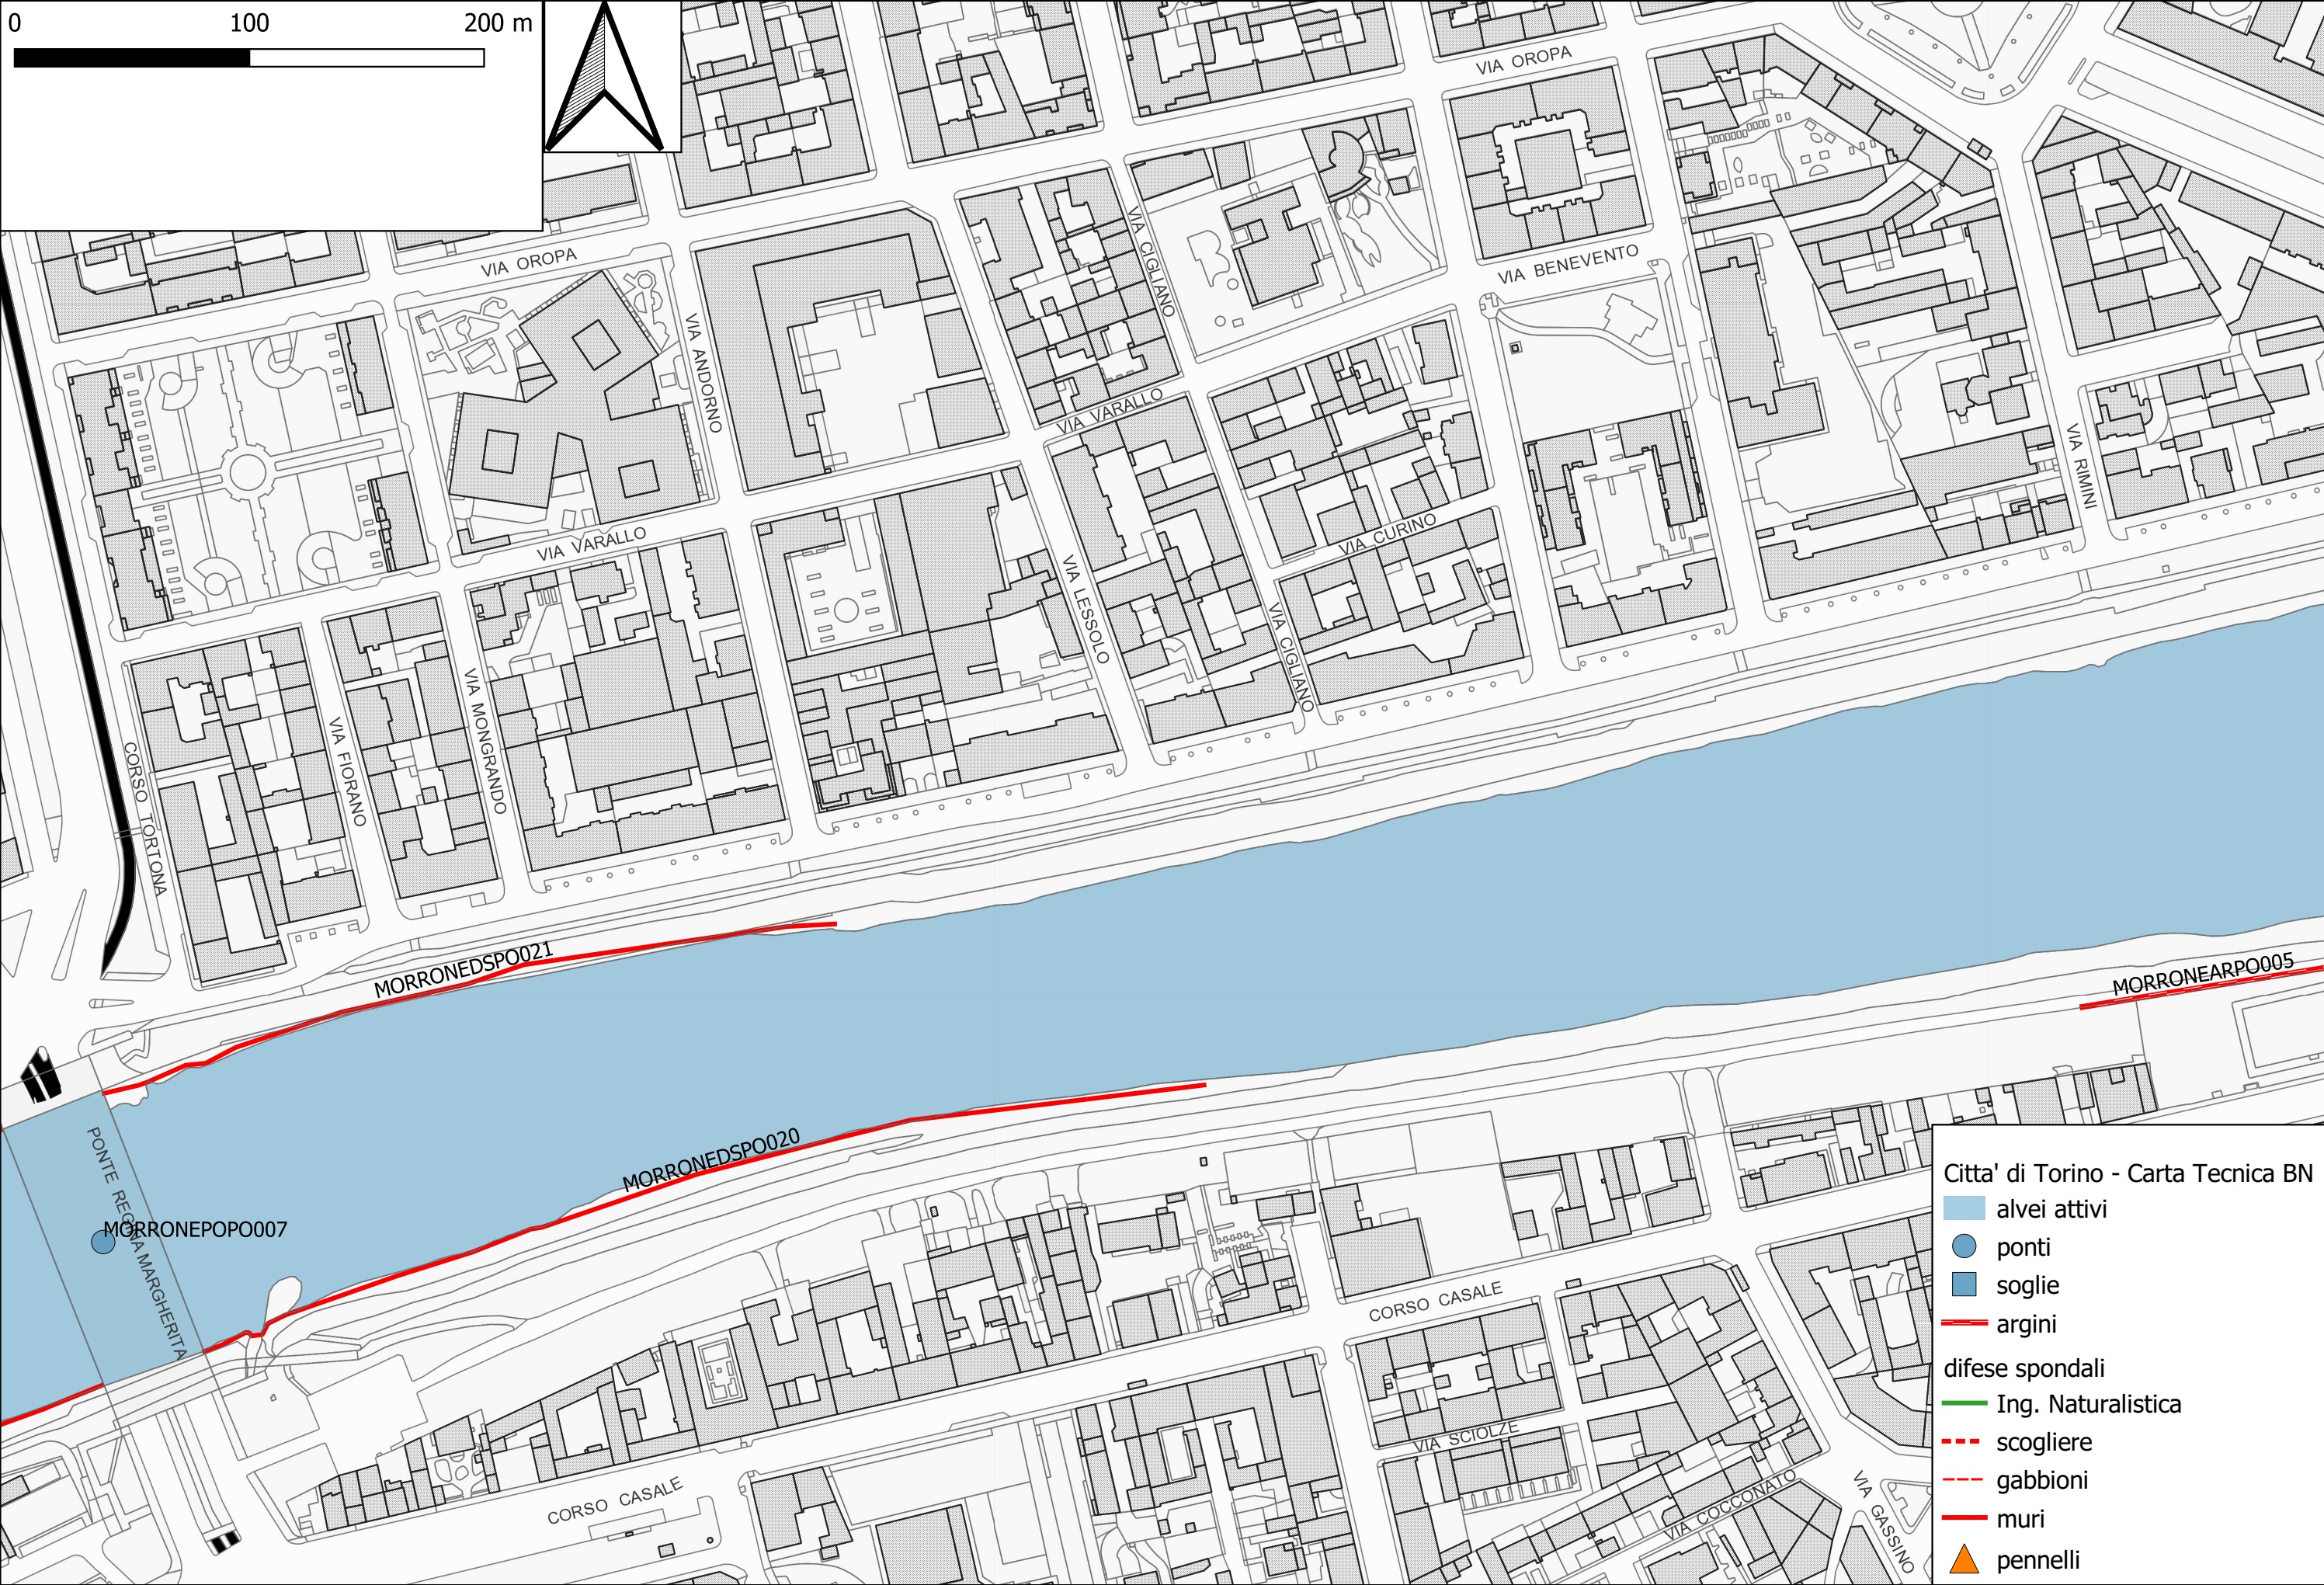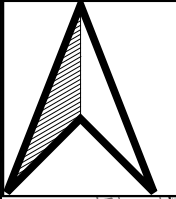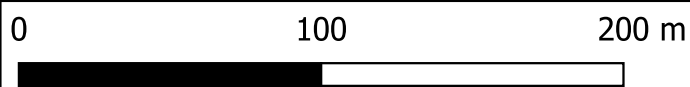

Citta' di Torino - Carta Tecnica BN



- alvei attivi
- ponti
- soglie
- argini
- difese spondali
- Ing. Naturalistica
- scogliere
- gabbioni
- muri
- pennelli


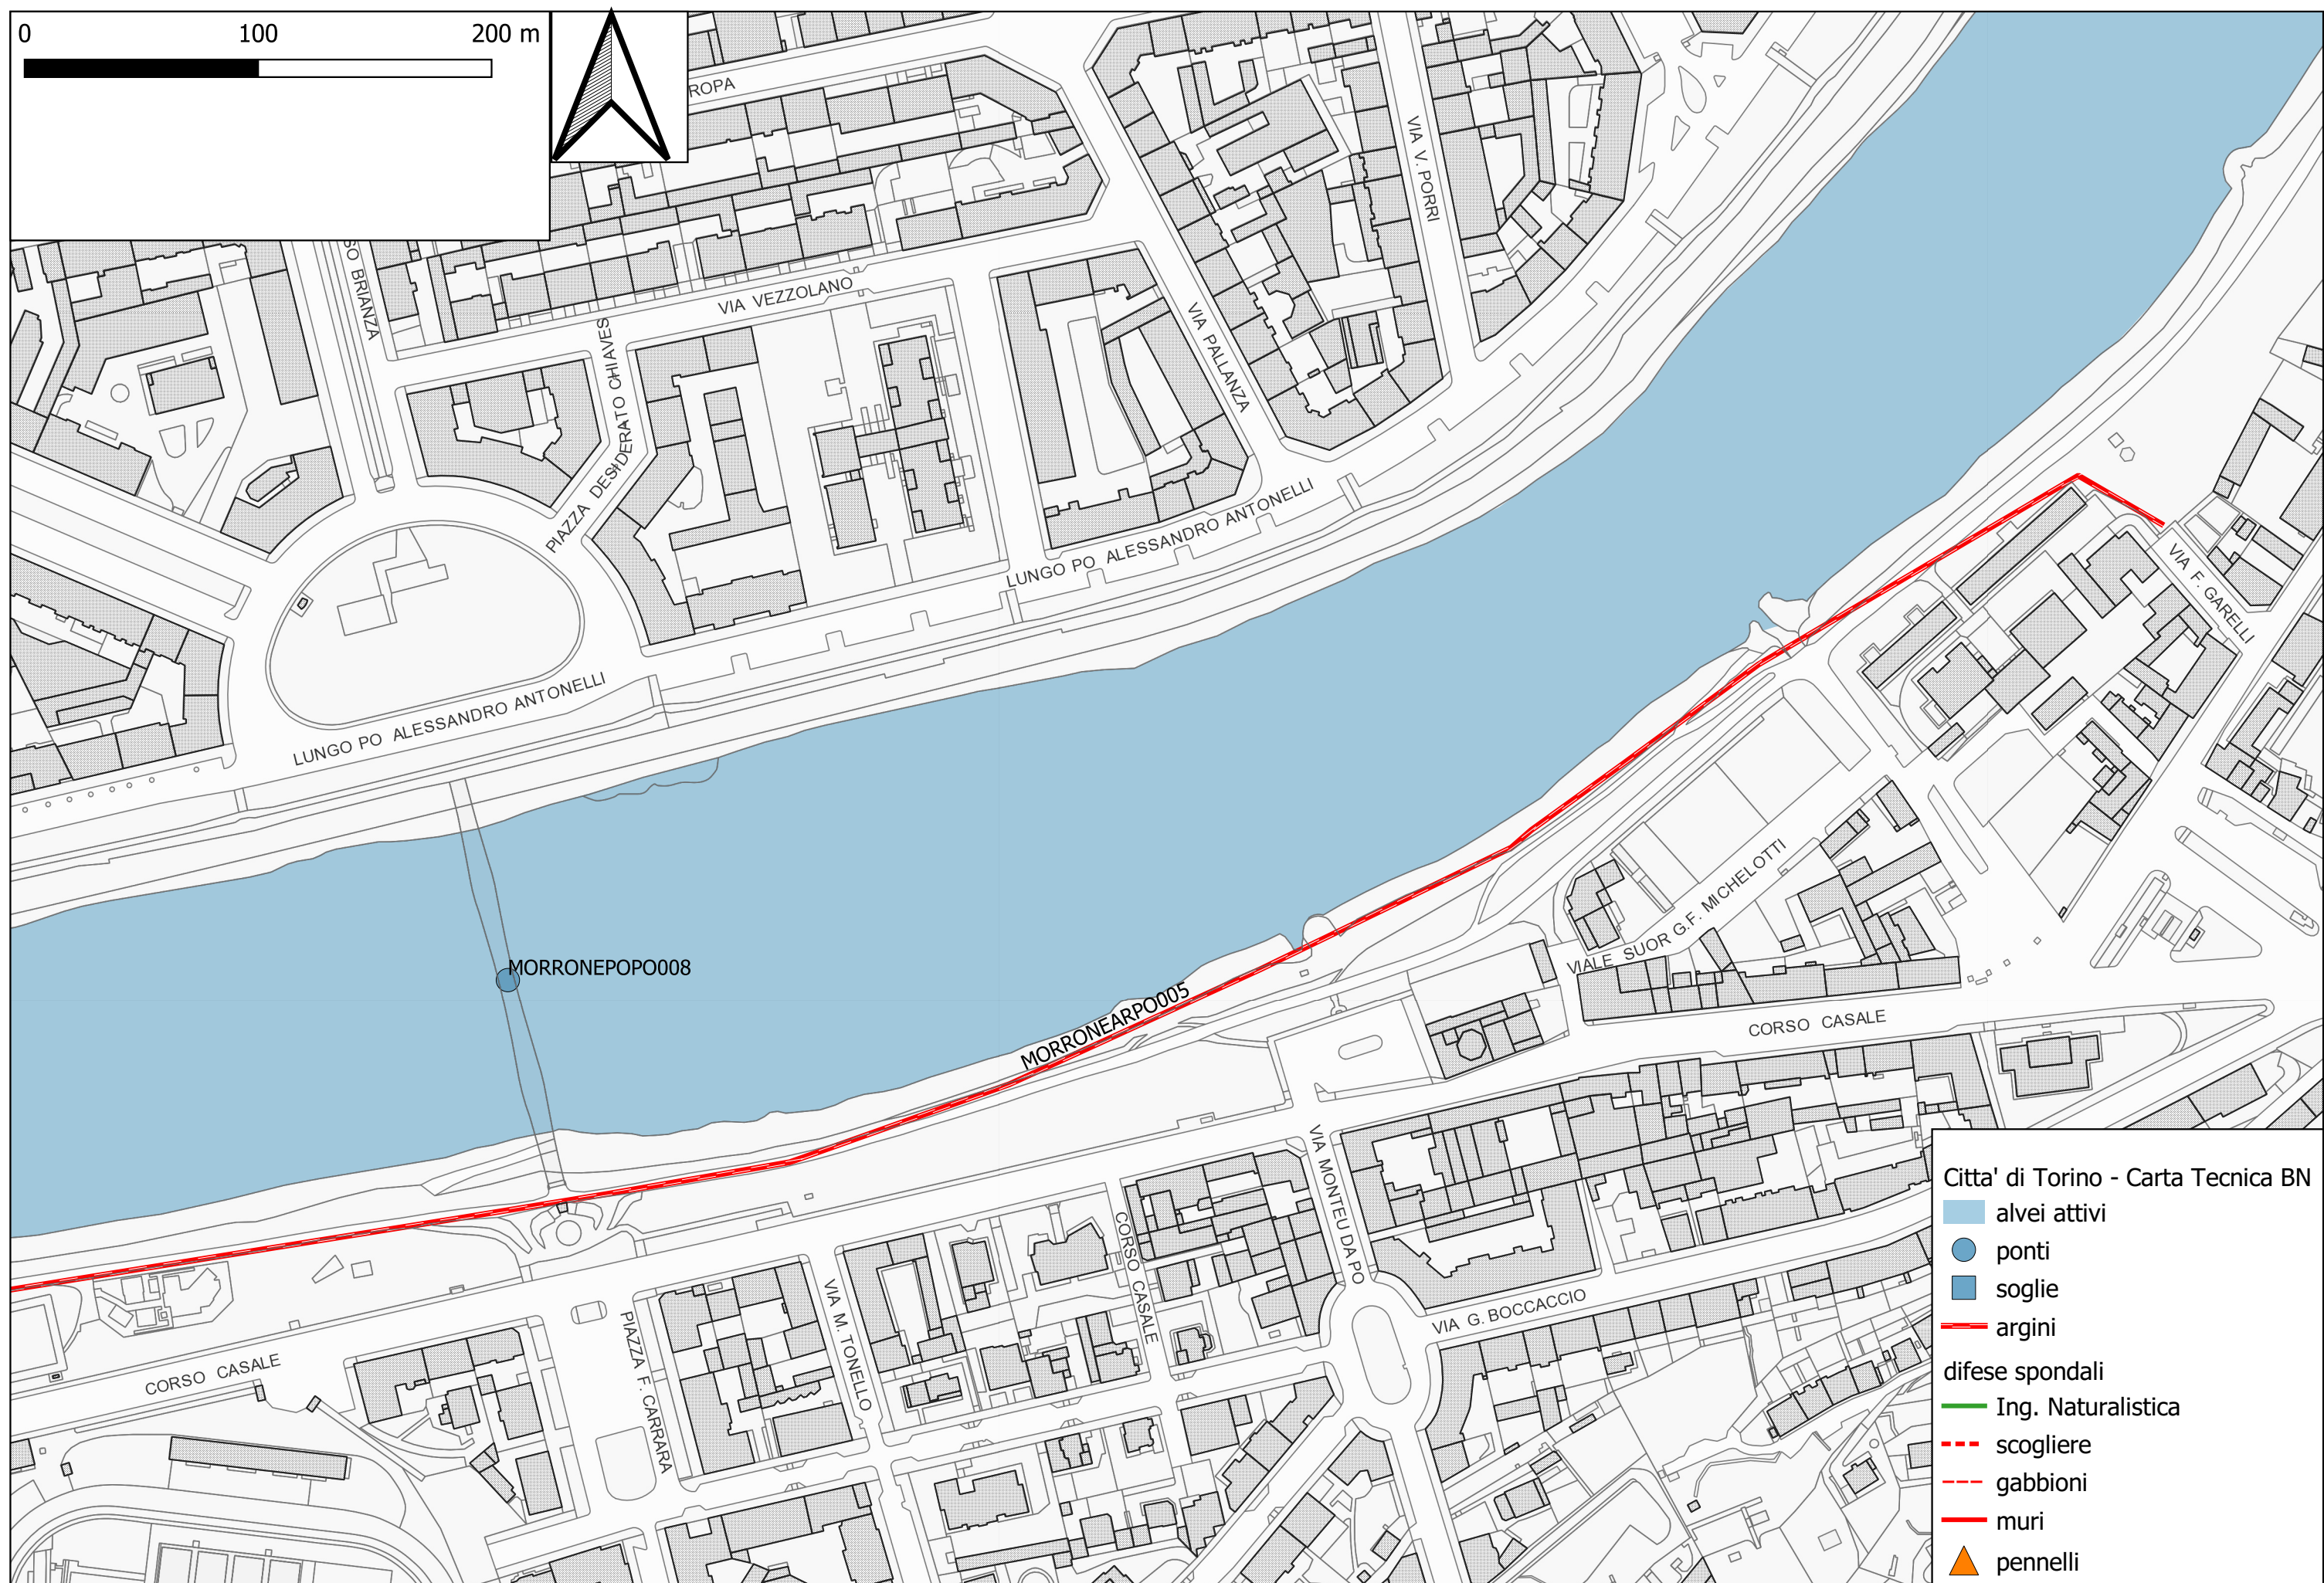


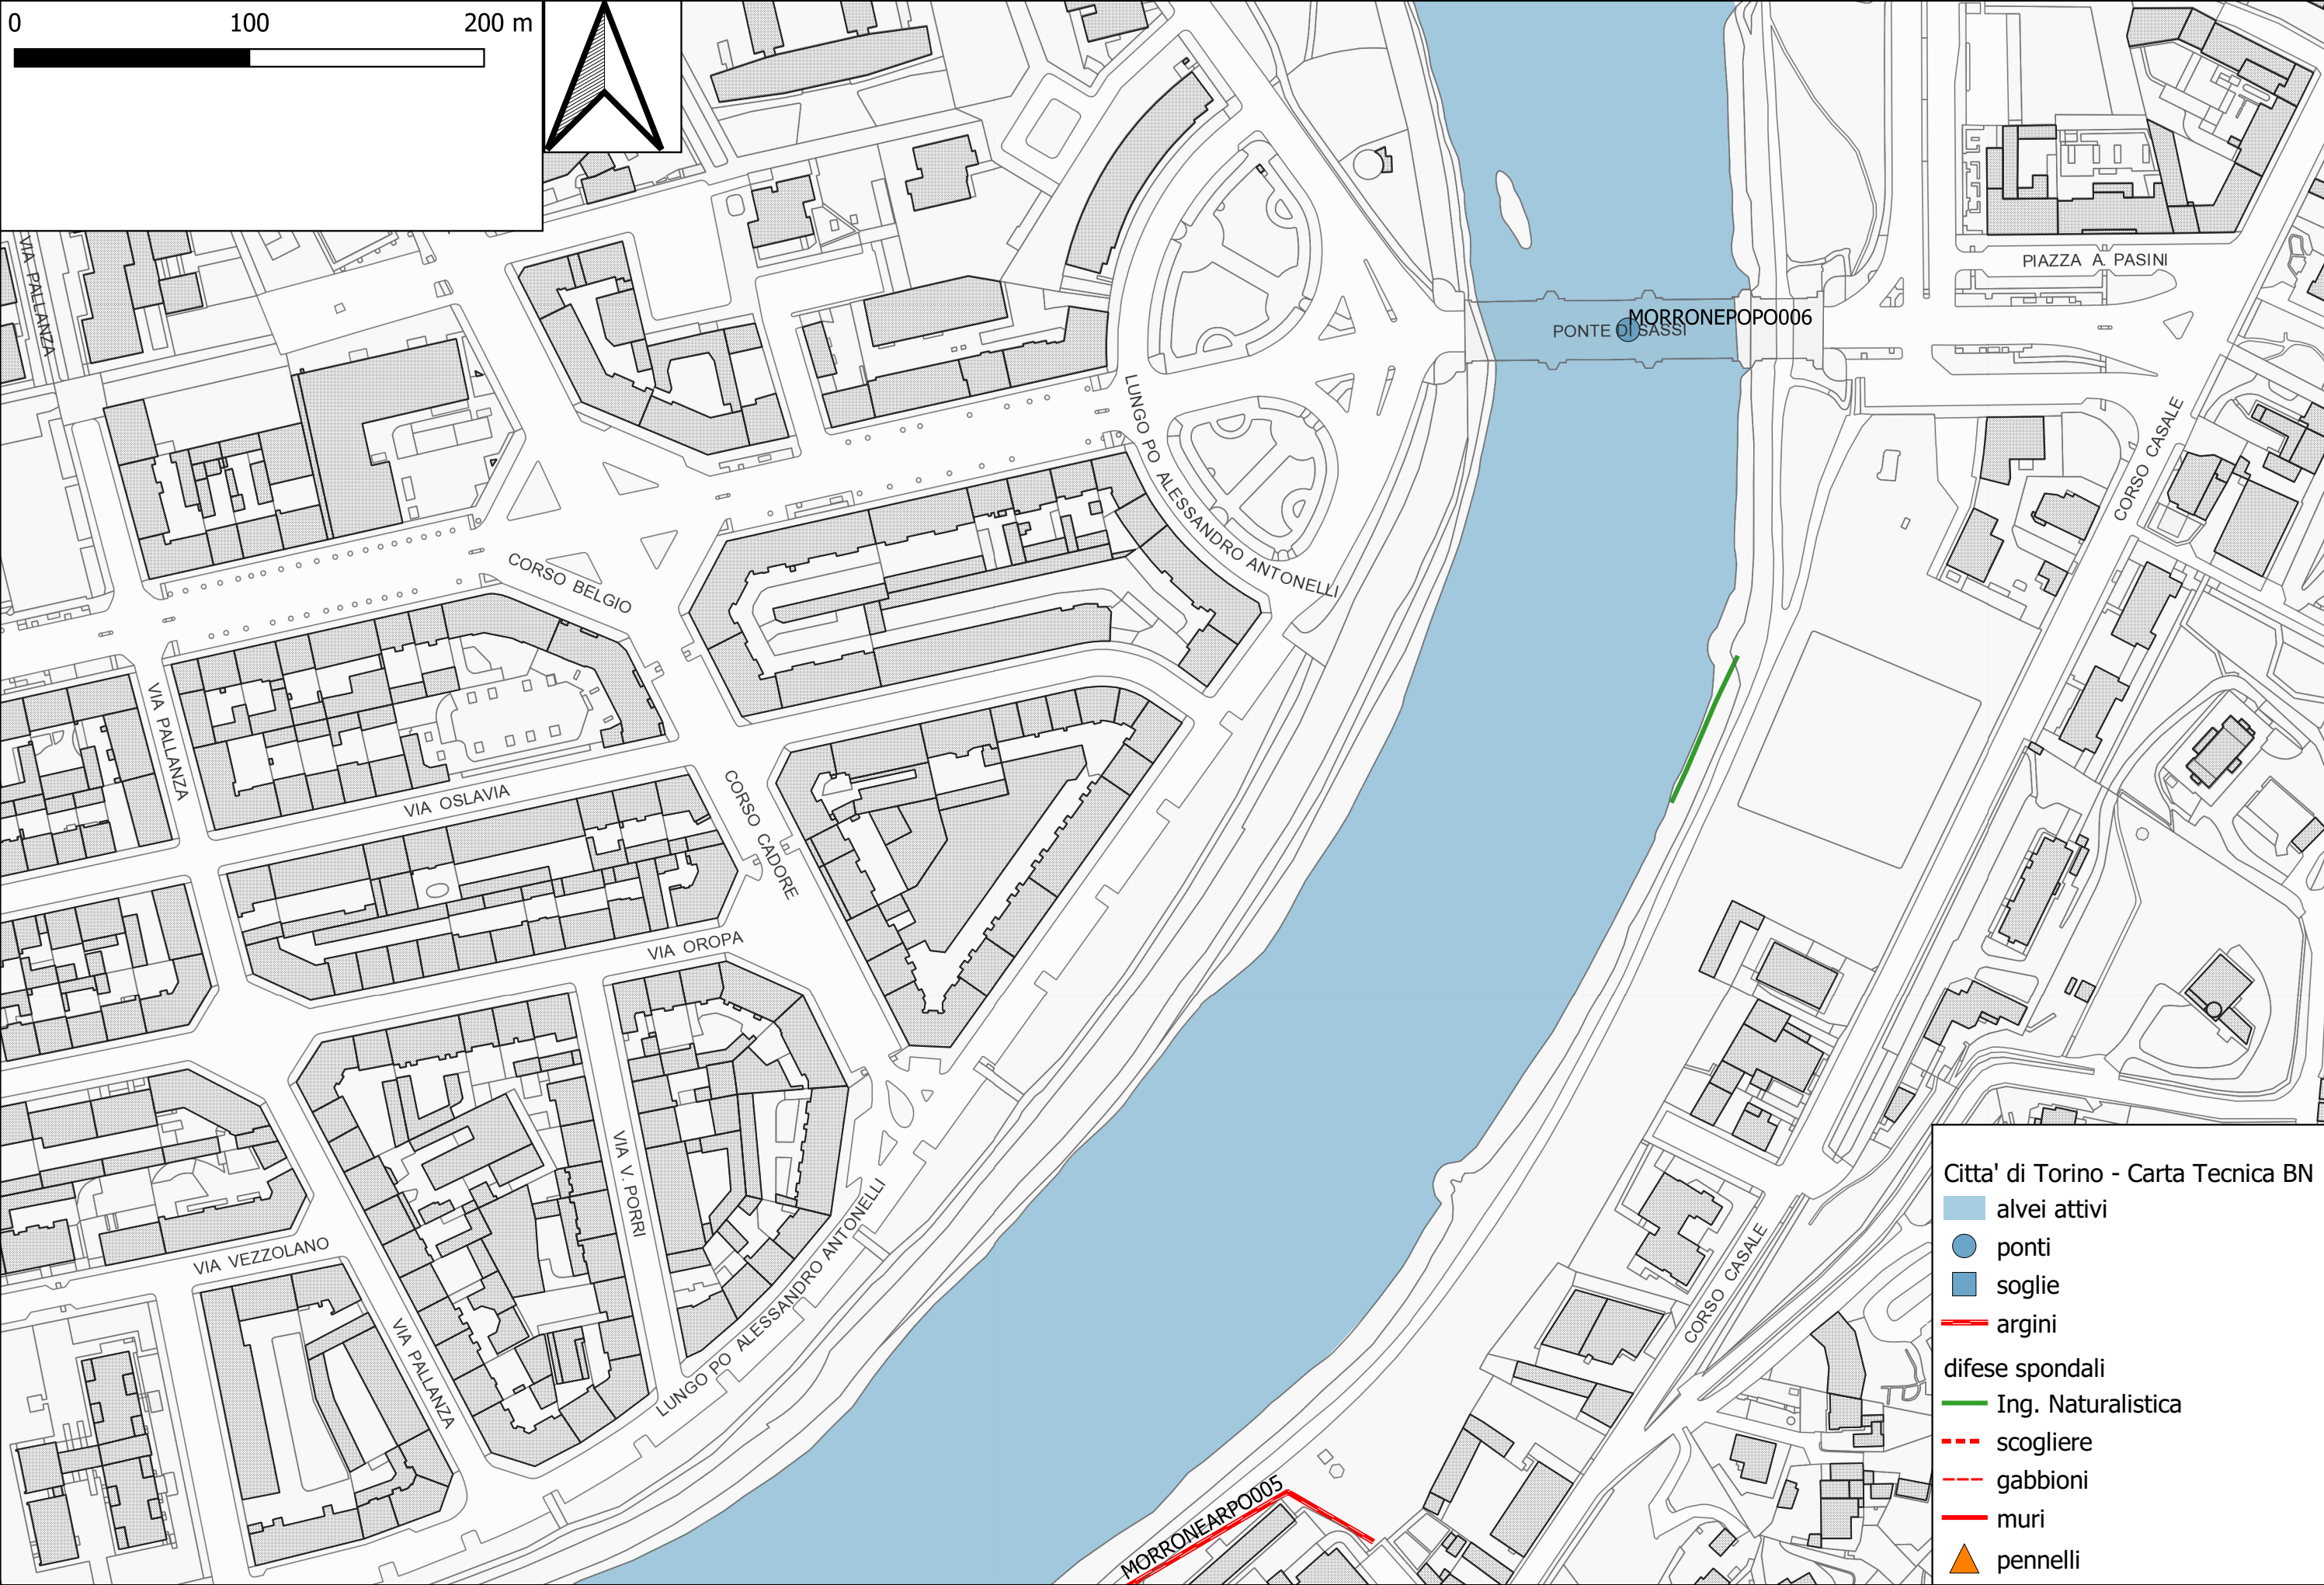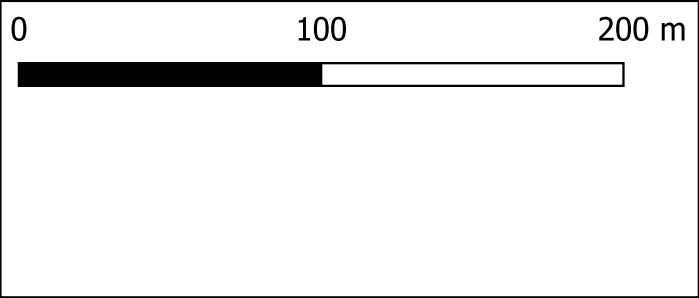


Citta' di Torino - Carta Tecnica BN

- alvei attivi
- ponti
- soglie
- argini
- difese spondali
- Ing. Naturalistica
- scogliere
- gabbioni
- muri
- pennelli

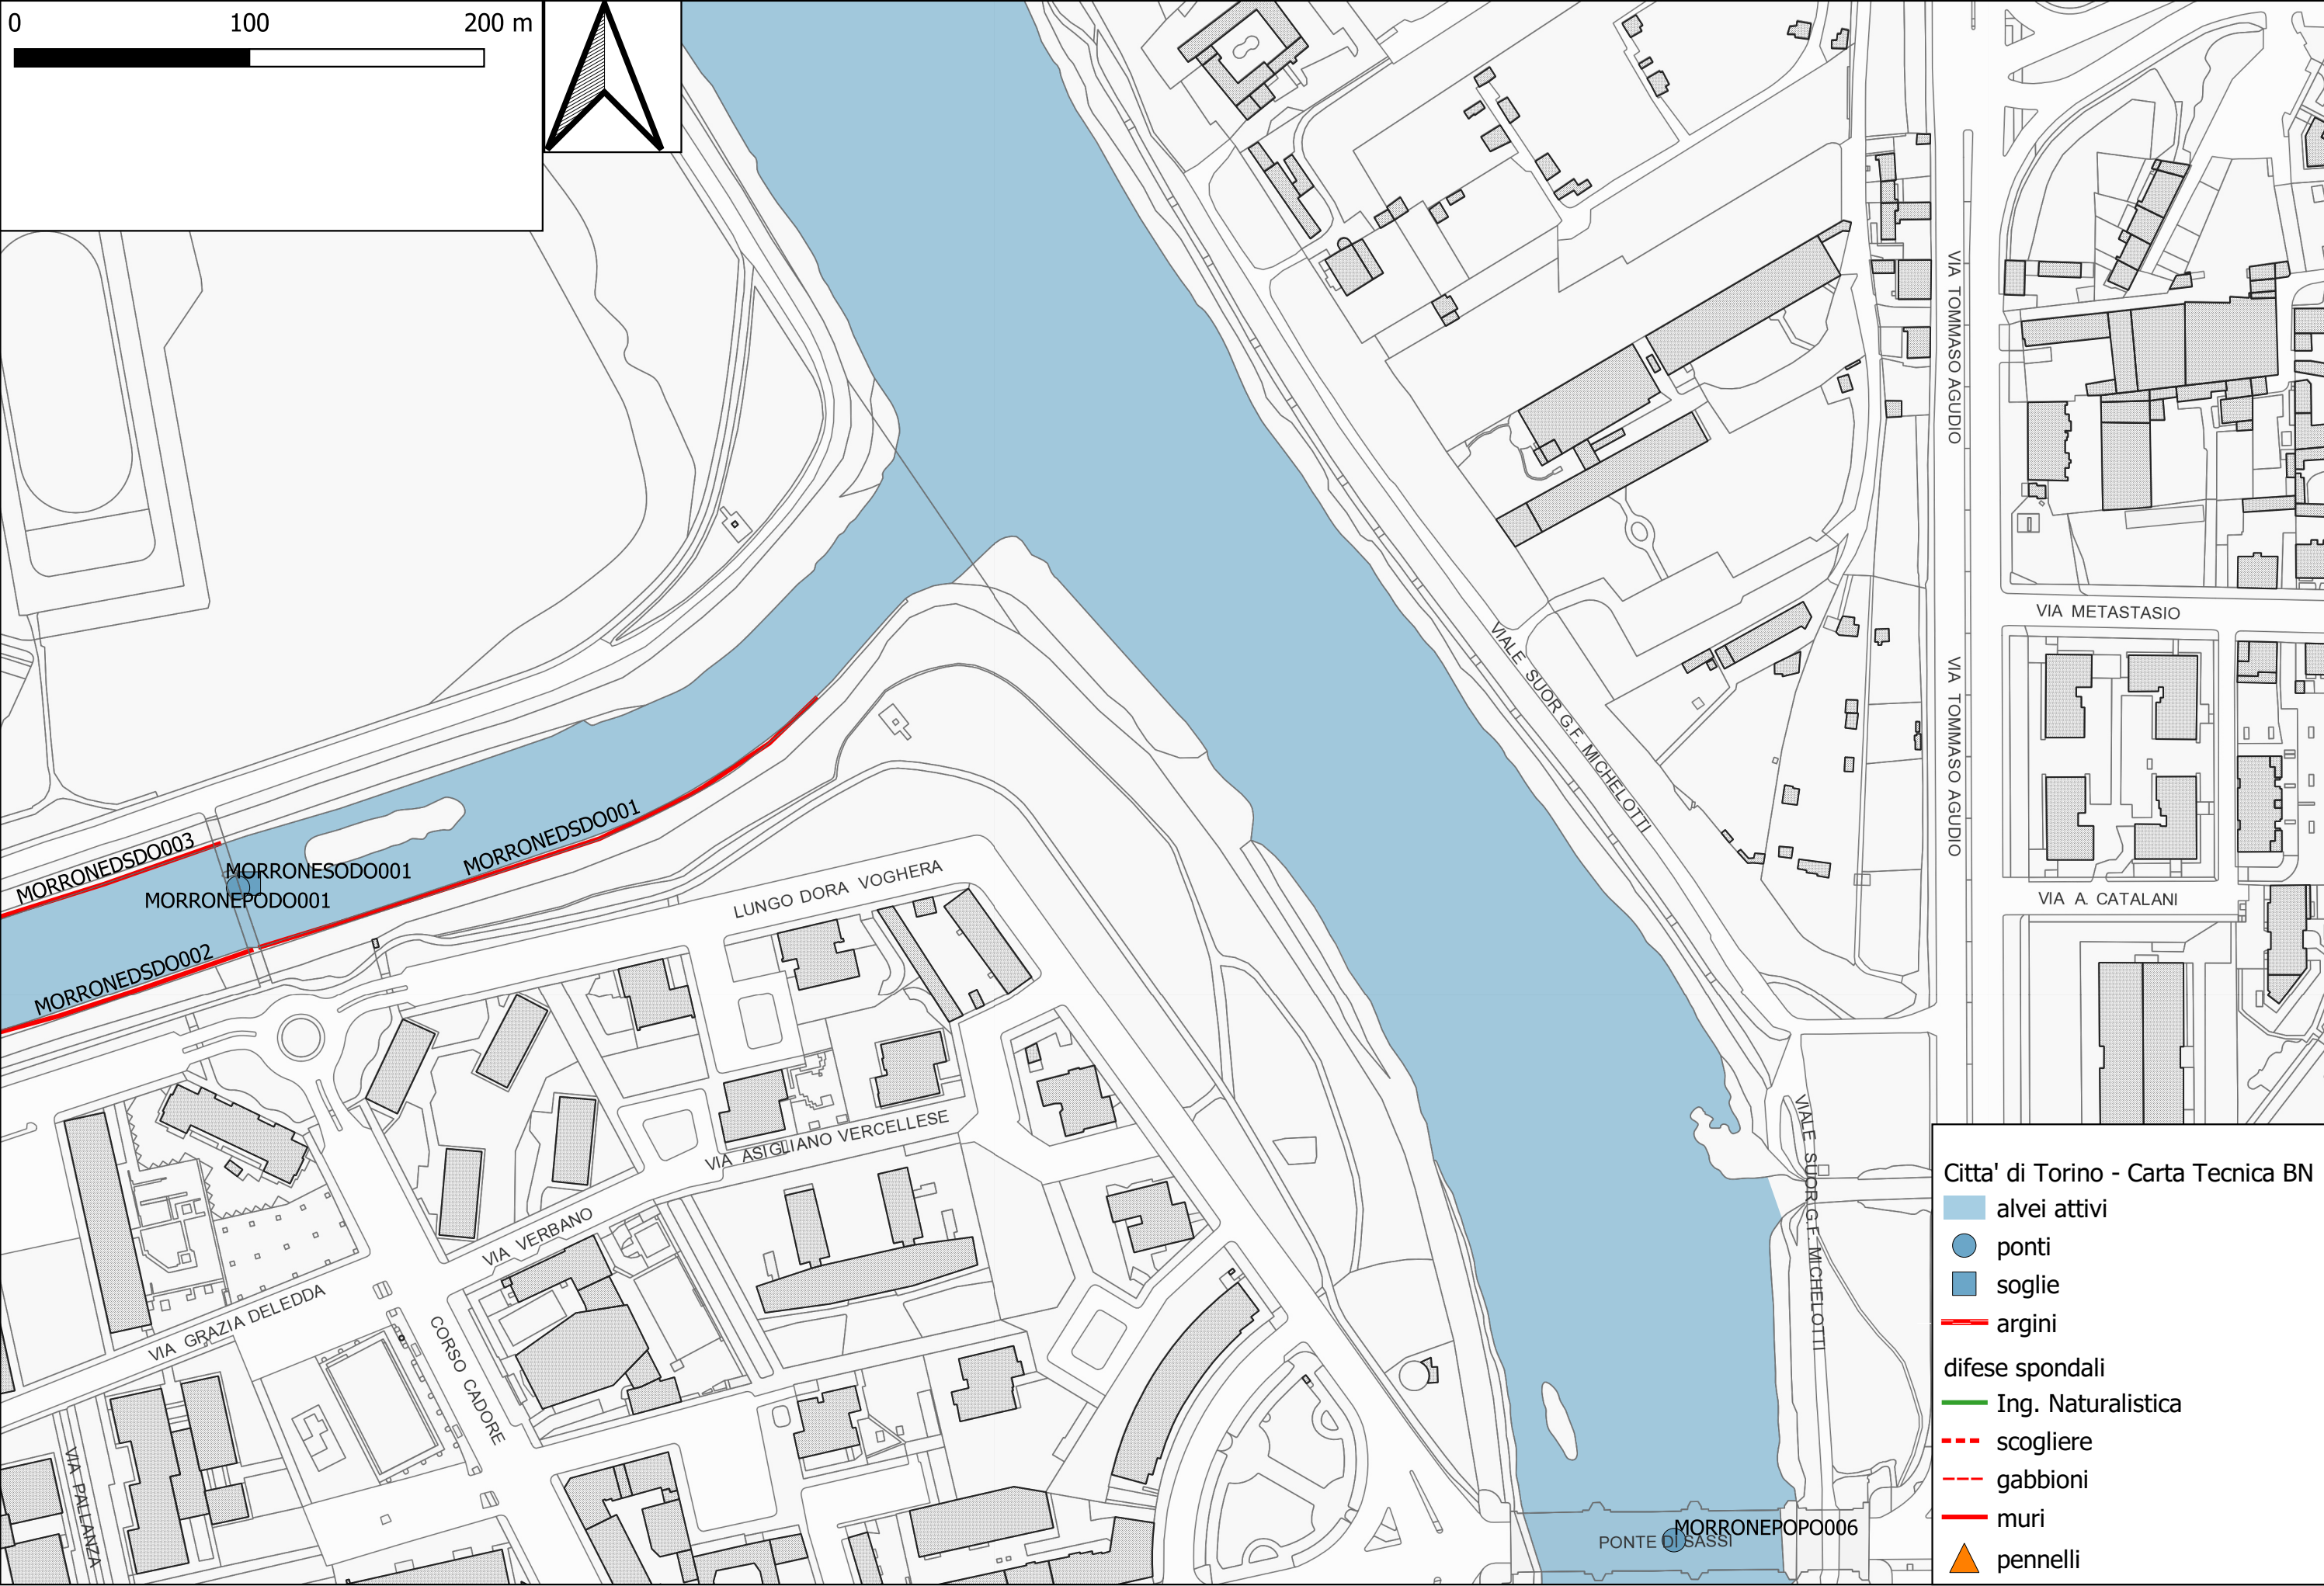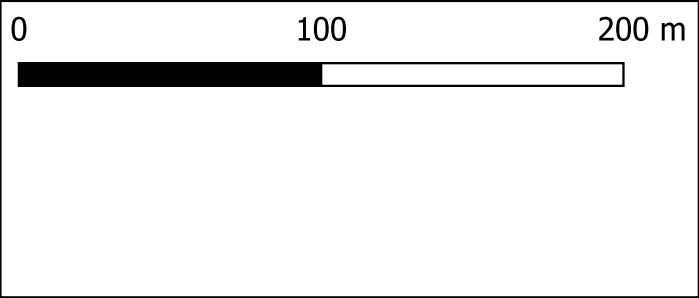

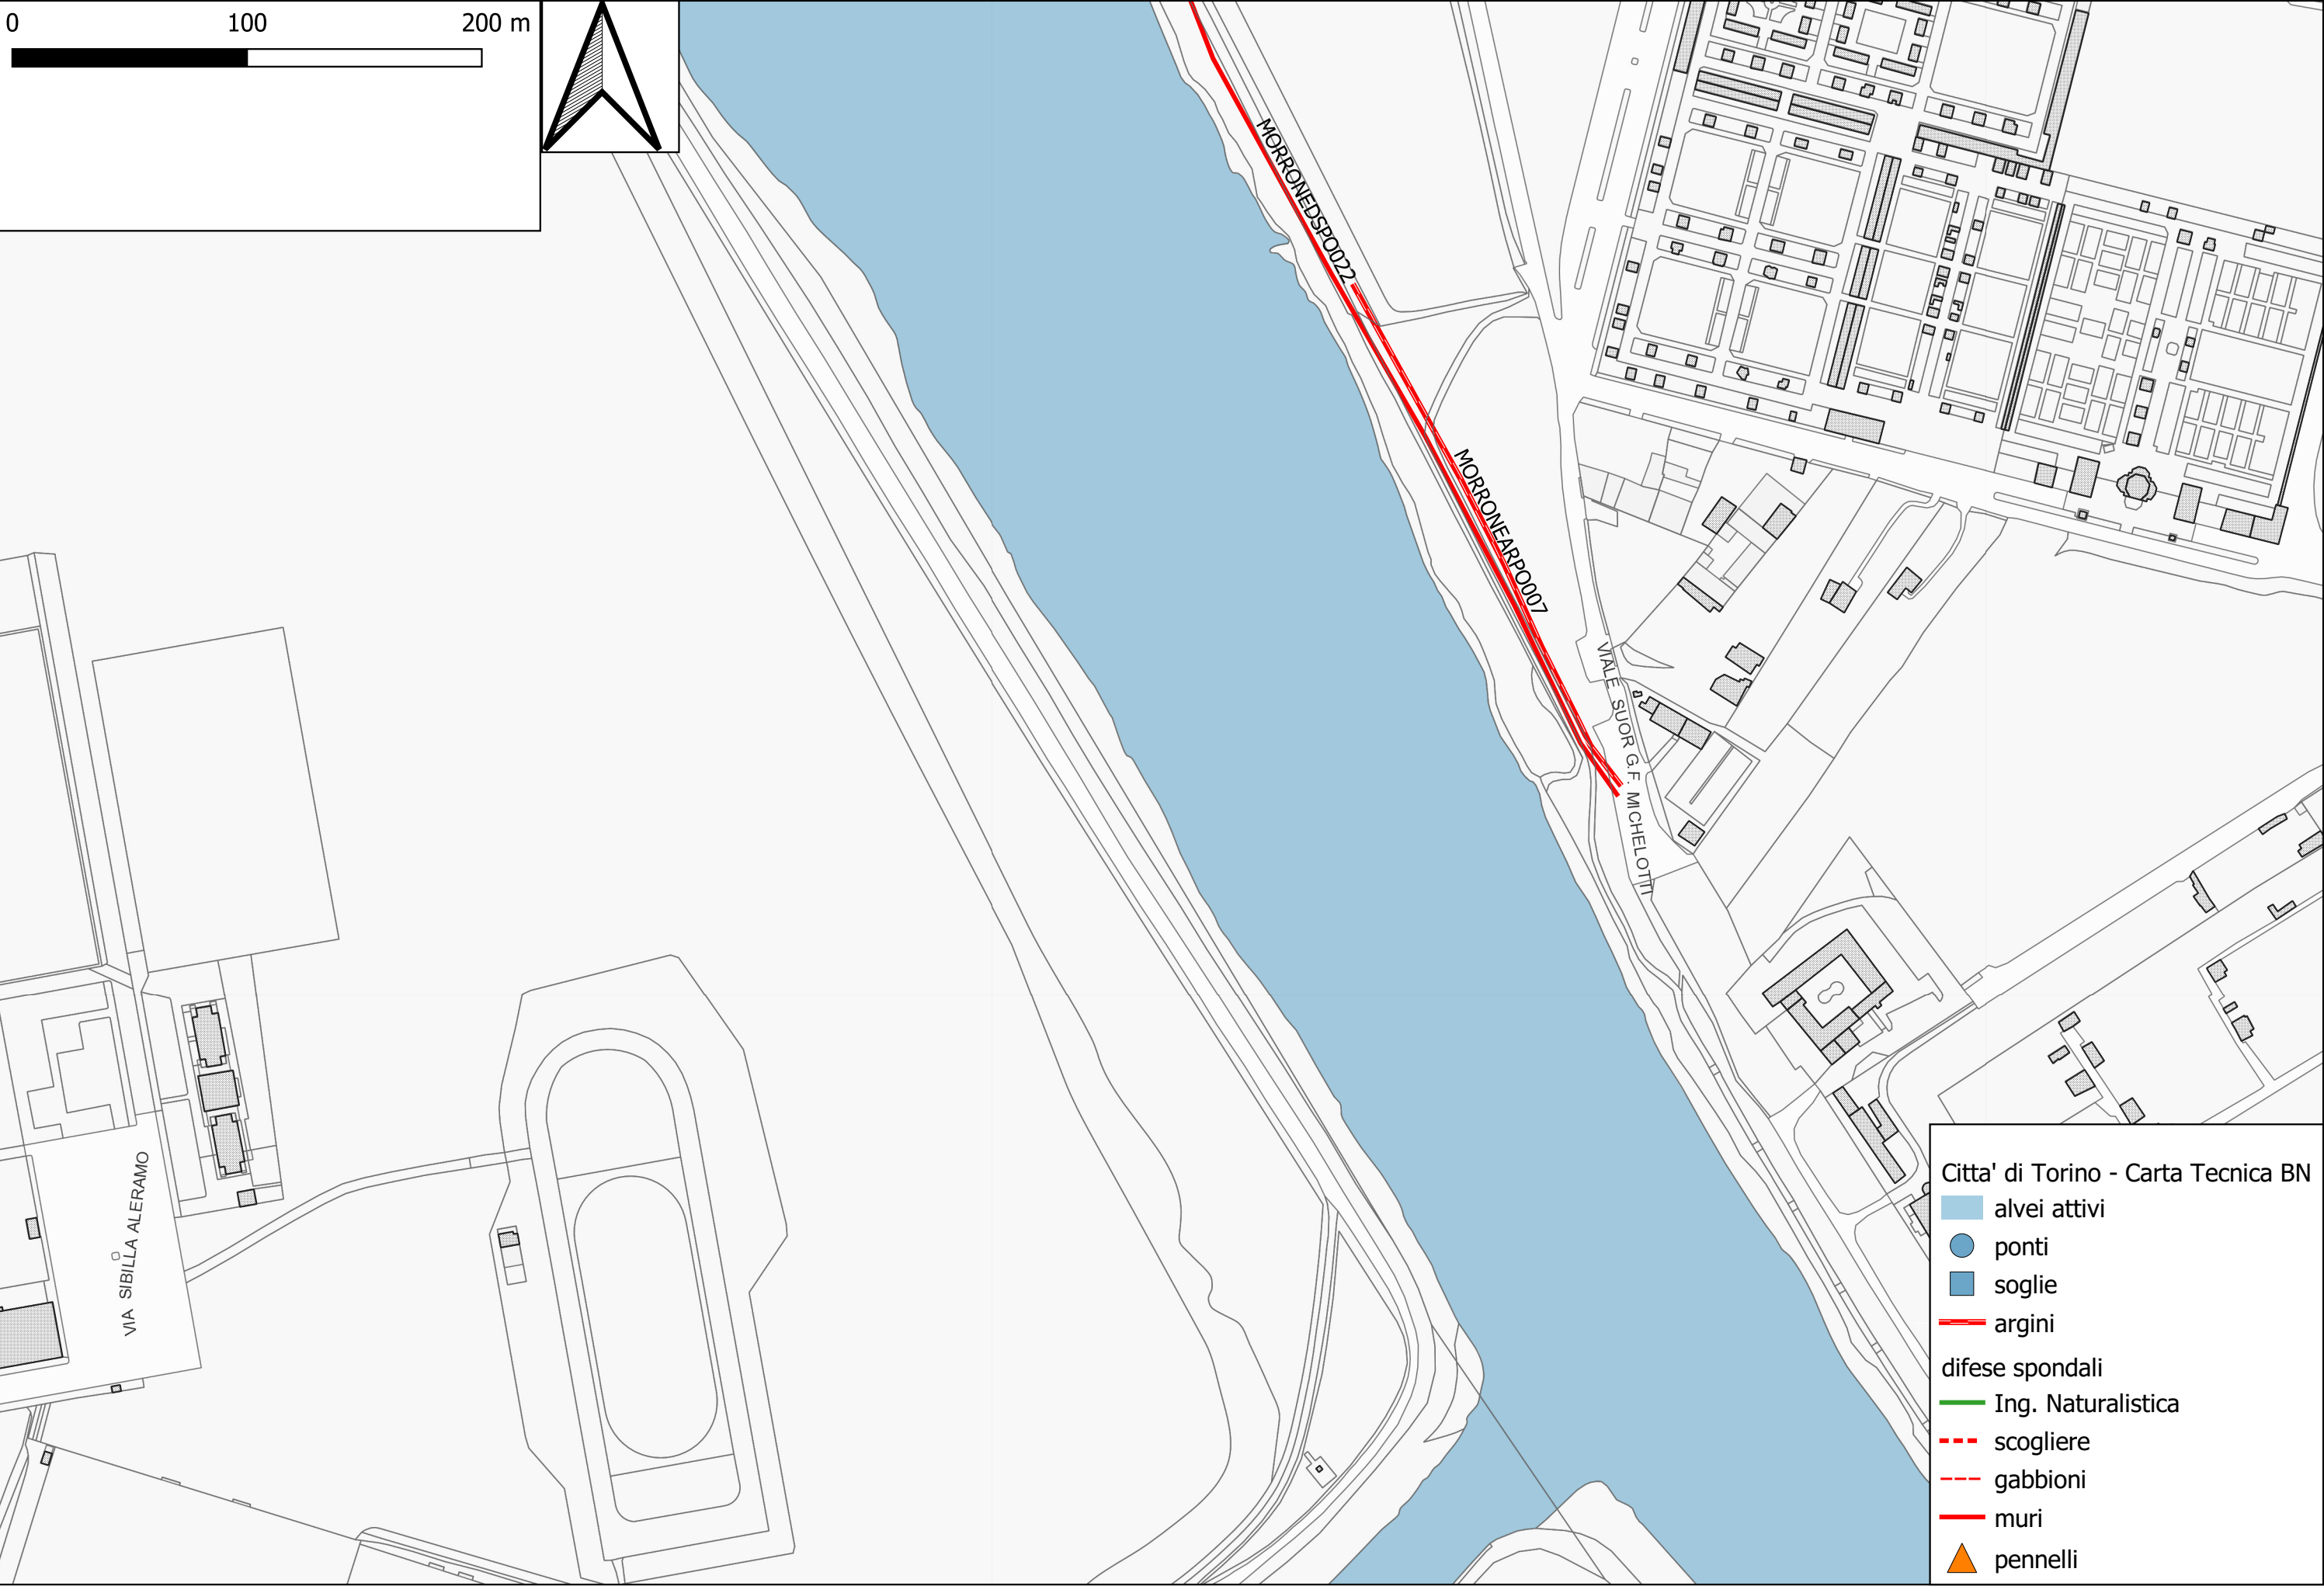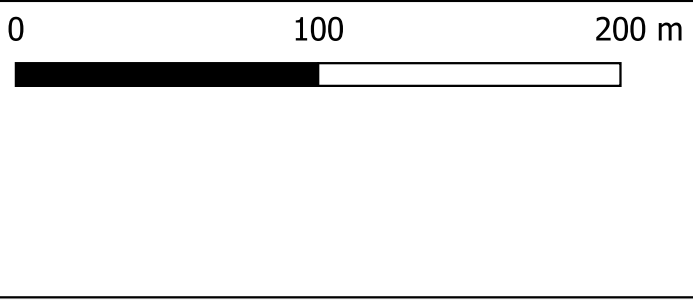


- Citta' di Torino - Carta Tecnica BN
- alvei attivi
 - ponti
 - soglie
 - argini
 - difese spondali
 - Ing. Naturalistica
 - scogliere
 - gabbioni
 - muri
 - pennelli

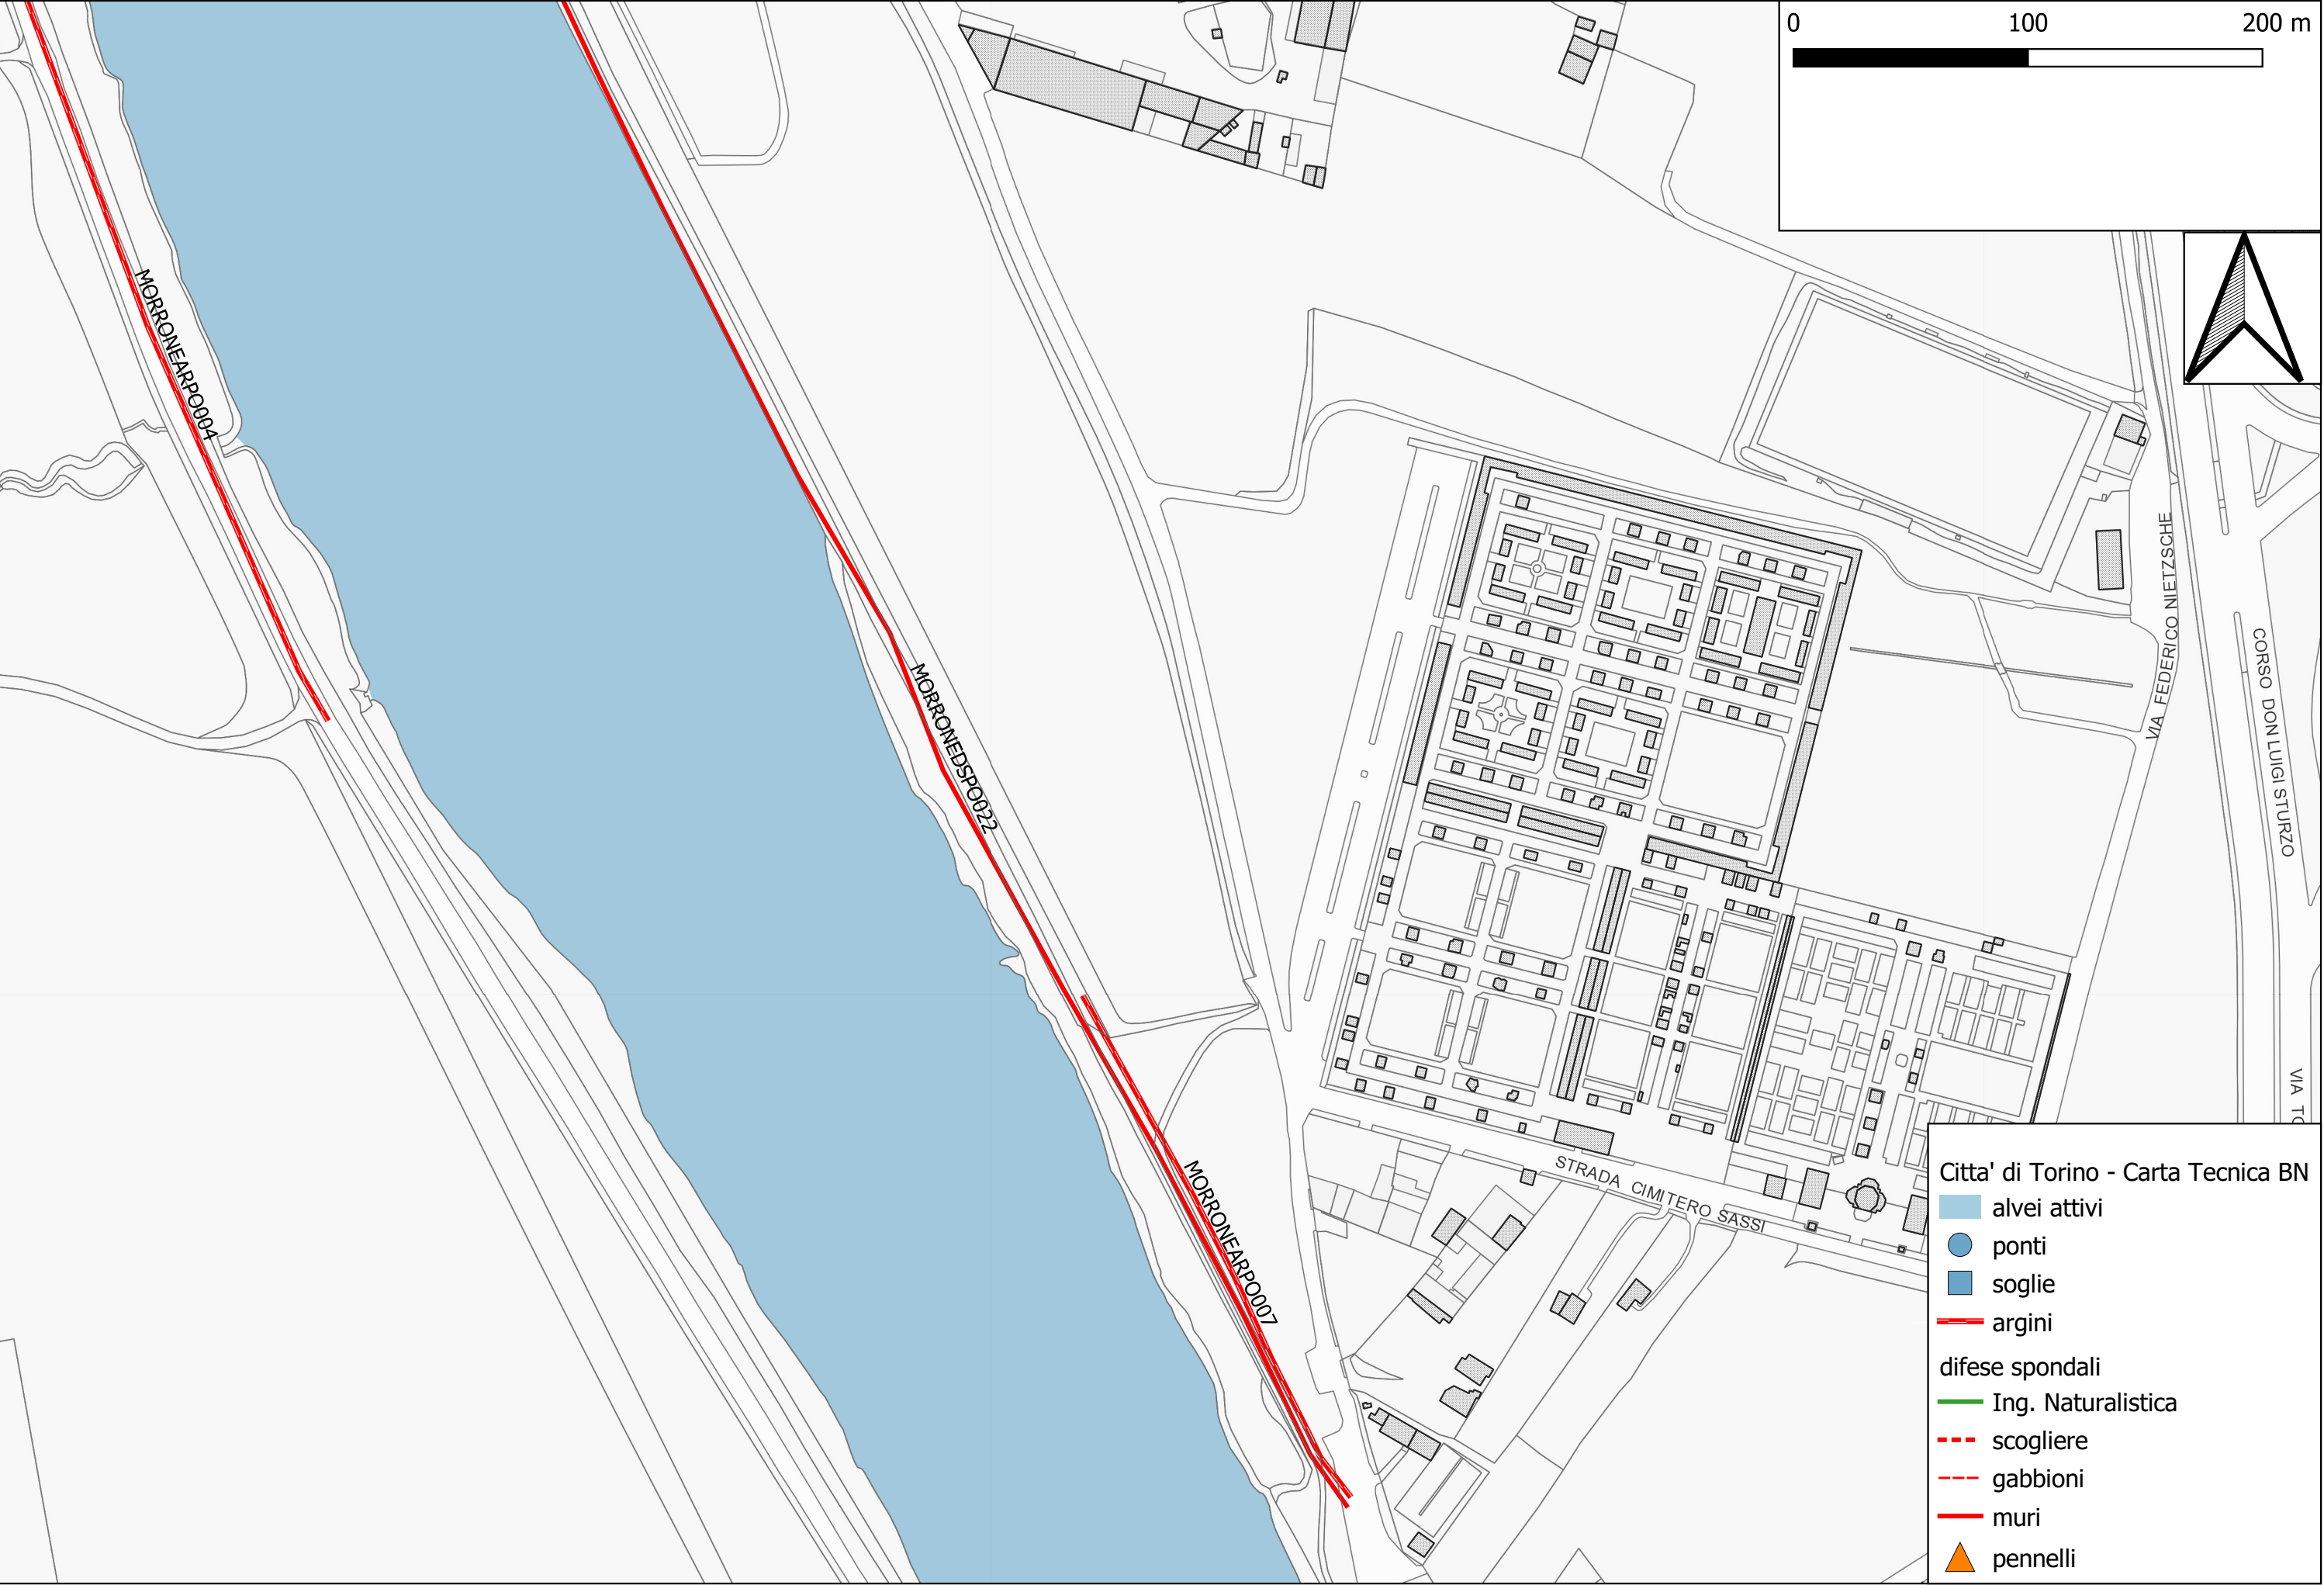





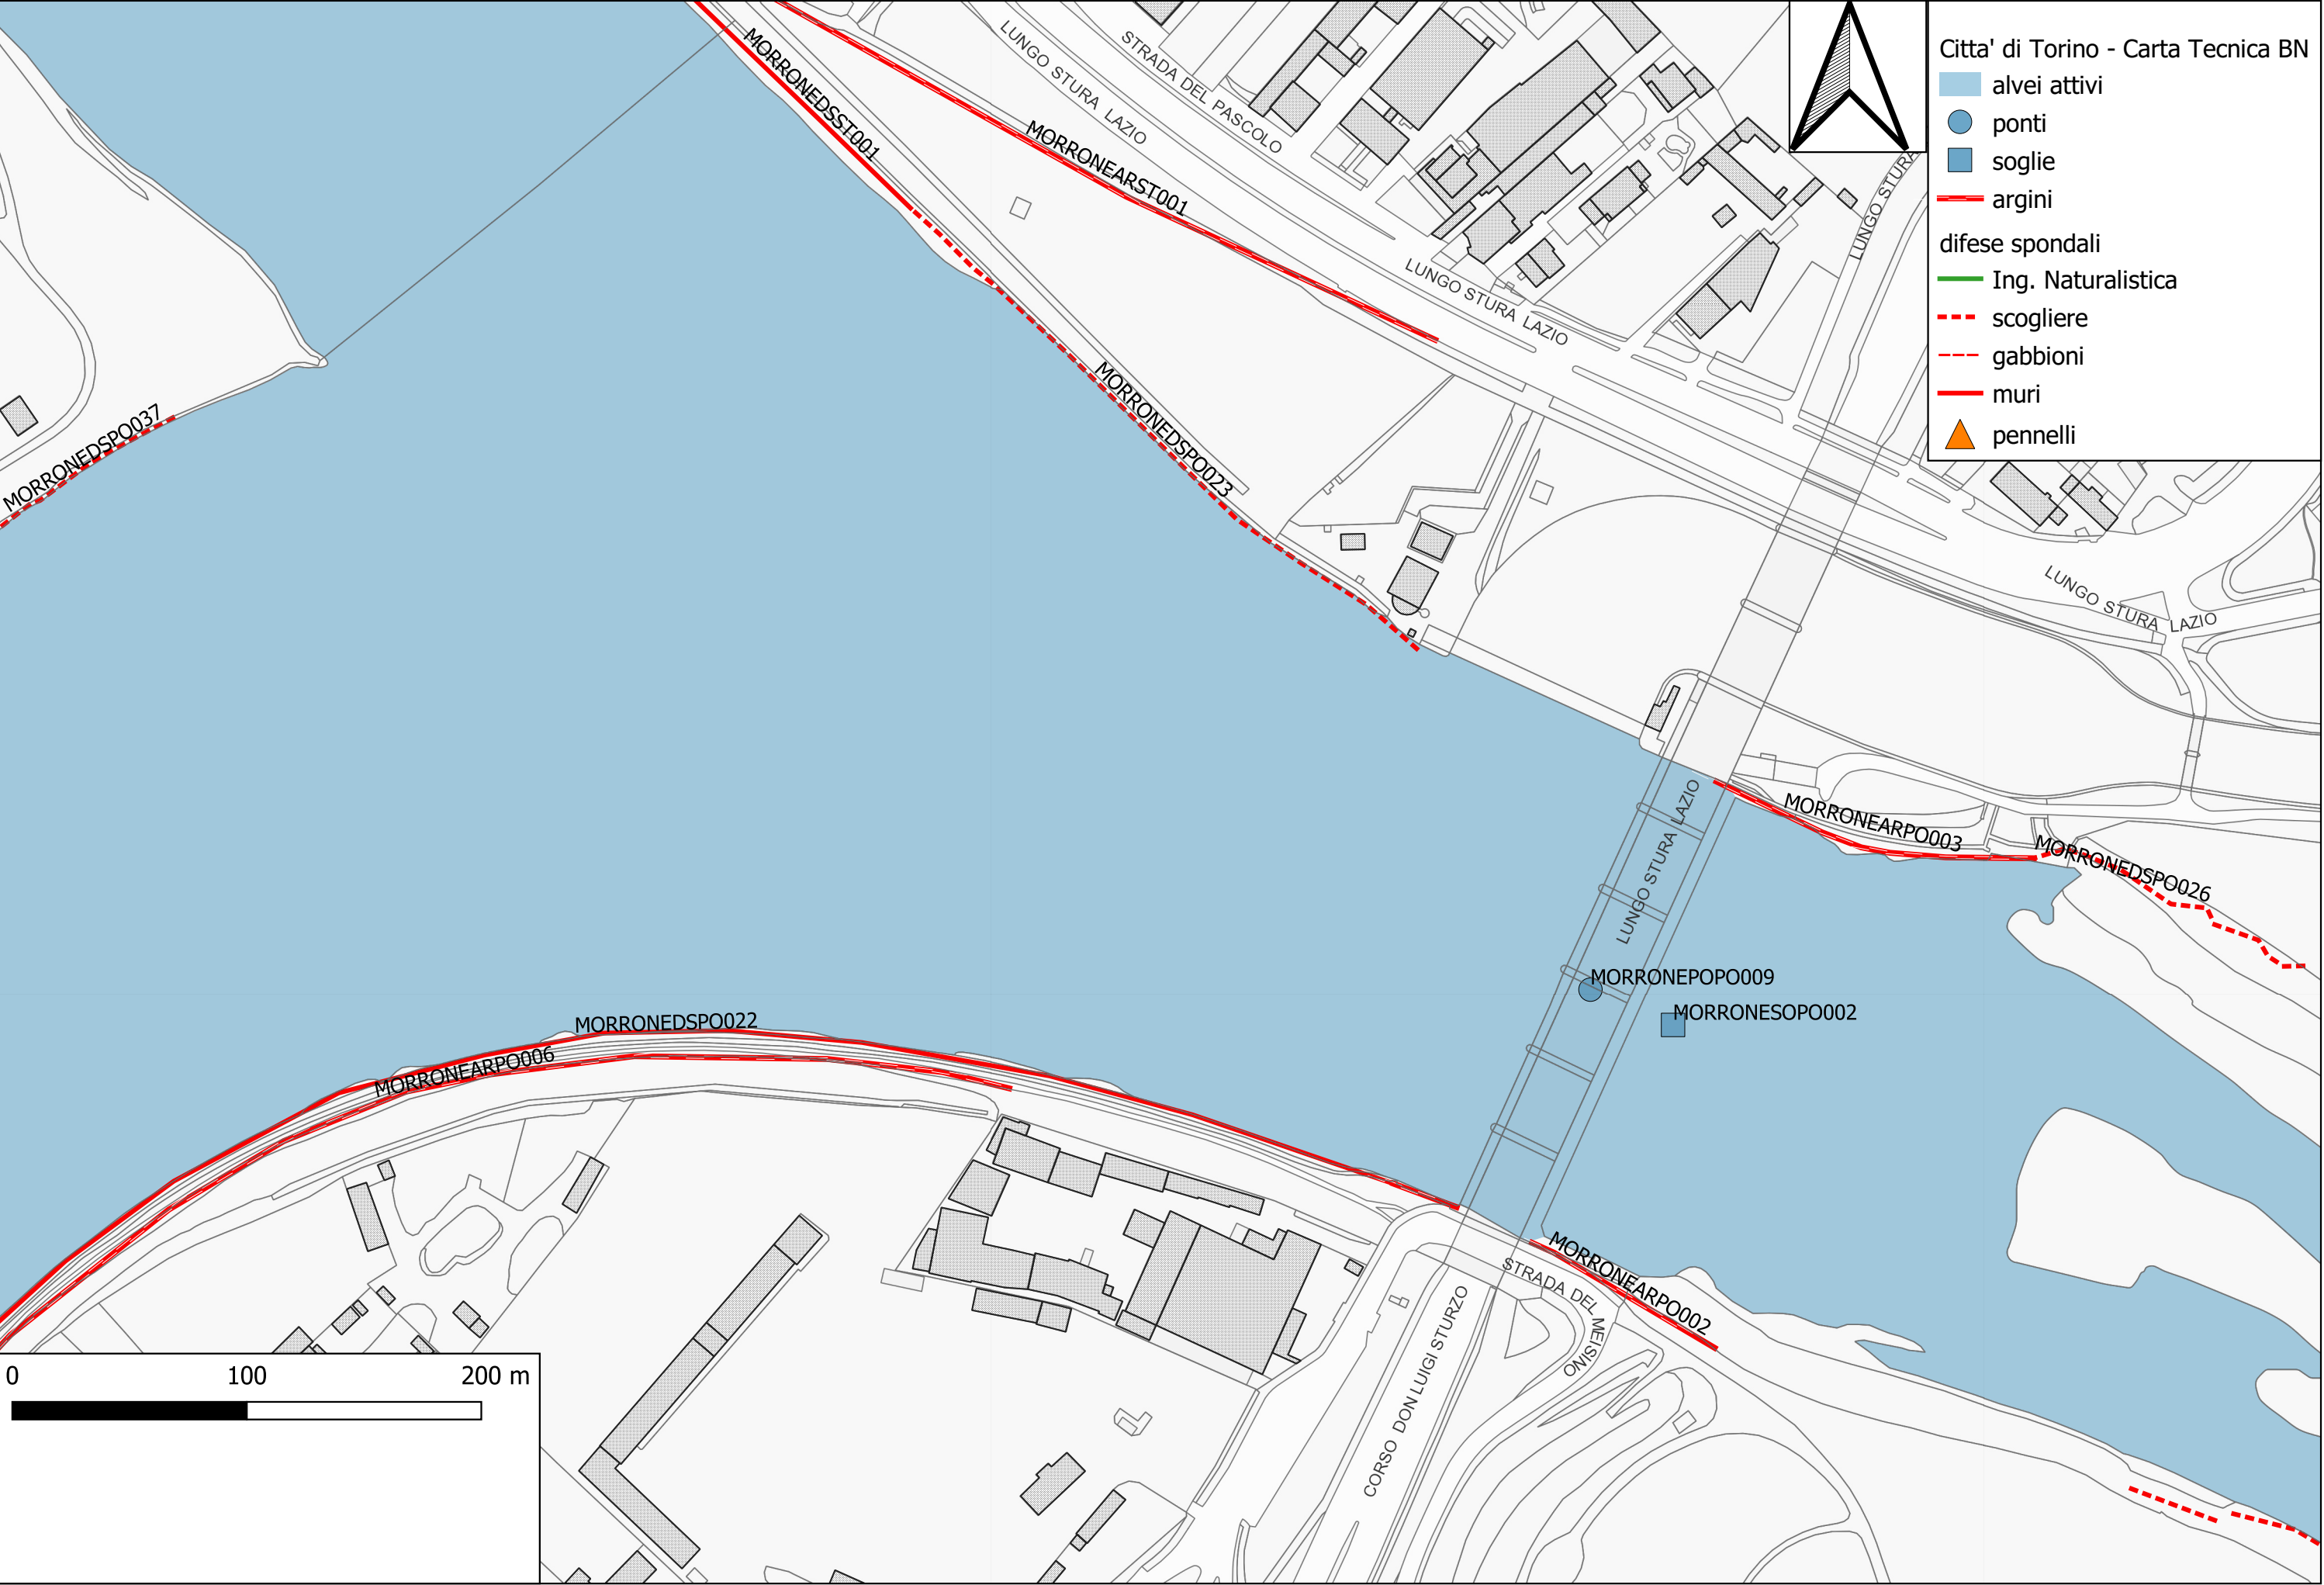

Citta' di Torino - Carta Tecnica BN

- alvei attivi
- ponti
- soglie
- argini
- difese spondali
 - Ing. Naturalistica
 - scogliere
 - gabbioni
 - muri
 - pennelli

