

# PRG



## CITTA' DI TORINO

### PROPOSTA TECNICA DEL PROGETTO DEFINITIVO

Settembre 2026

**titolo documento**

### **ATLANTE DEL RETICOLO IDROGRAFICO E DELLE OPERE DI DIFESA IDRAULICA CENSITE – SCALE VARIE – ALLEGATO 1B – T. STURA DI LANZO**



**codice documento**

**A20-02-01**

**CONVENZIONE TRA LA CITTA' DI TORINO E LA  
CITTA' METROPOLITANA DI TORINO  
Firmata in data 28/11/2023**

**Unità Assistenza tecnica ai Comuni**

**Dirigente del Dipartimento:**

**Ing. Massimo Vettoretti**

**Coordinatore del Gruppo di Progettazione:**

**Geol. Gabriele Papa**

**Redatto da:**

**Geol. Gabriele Papa**

**Il sindaco**

**L'assessorato P.R.G., Urbanistica, Edilizia privata,  
Coordinamento grandi progetti, Grandi Infrastrutture  
nel Settore Trasporti**

Stefano Lo Russo

Paolo Mazzoleni

**Progetto a cura del Dipartimento Urbanistica ed Edilizia  
Privata**

**Con il contributo di**

Direttrice: arch. Emanuela Canevaro

Tutti i dipartimenti della Città di Torino  
Politecnico di Torino

Responsabile del Procedimento

Città Metropolitana di Torino, Dipartimento Sviluppo  
Economico, Territoriale e Sociale

Servizio Nuovo Piano Regolatore: arch. Daniela Cevrero

**Con il supporto  
operativo di**

**INFRA.TO**  
infrastrutture per la mobilità

**torino:**

| CODICE           | SPONDA   | CARATT. GEOMETRICHE |                      | TIPOLOGIA |                                     |                          |                          |                          |                          |                          | tavola grafica | località              |
|------------------|----------|---------------------|----------------------|-----------|-------------------------------------|--------------------------|--------------------------|--------------------------|--------------------------|--------------------------|----------------|-----------------------|
|                  |          | lunghezza (m)       | altezza da p. c. (m) |           | inerbito                            | rivestito                | muro                     | gabbioni                 | massi                    | massi cementati          |                |                       |
|                  |          |                     | min.                 | max.      |                                     |                          |                          |                          |                          |                          |                |                       |
| <b>MORRAR002</b> | sinistra | 111                 | 2                    | 3         | <input checked="" type="checkbox"/> | <input type="checkbox"/> | <input type="checkbox"/> | <input type="checkbox"/> | <input type="checkbox"/> | <input type="checkbox"/> | 11-111111      | LUNGO STURA LAZIO     |
| <b>MORRAR001</b> | sinistra | 648                 | 1                    | 3         | <input checked="" type="checkbox"/> | <input type="checkbox"/> | <input type="checkbox"/> | <input type="checkbox"/> | <input type="checkbox"/> | <input type="checkbox"/> | 11-111111      | CONFLUENZA STURA - PO |



DIFESA DI SPONDA

comune  
**TORINO**provincia  
**TO**Sistema Informativo  
Catasto Opere di Difesa

| CODICE    | SPONDA   | TIPOLOGIA | CARATT. GEOMETRICHE |             |      | MATERIALI                           |                          |                                     |                          |                          |                                     |                          |                          |                          |                          | tavola grafica | località                                             |
|-----------|----------|-----------|---------------------|-------------|------|-------------------------------------|--------------------------|-------------------------------------|--------------------------|--------------------------|-------------------------------------|--------------------------|--------------------------|--------------------------|--------------------------|----------------|------------------------------------------------------|
|           |          |           | lunghezza (m)       | altezza (m) |      | cls                                 | legname e pietram.       | gabbioni                            | mattoni                  | materiale vivo           | massi                               |                          |                          |                          |                          |                |                                                      |
|           |          |           |                     | min.        | max. |                                     |                          |                                     |                          |                          | massi                               | cava secco               | cava intasati            | alveo secco              | alveo intasati           |                |                                                      |
| MORRDS001 | sinistra | Muro      | 480                 | 2           | 3    | <input checked="" type="checkbox"/> | <input type="checkbox"/> | <input type="checkbox"/>            | <input type="checkbox"/> | <input type="checkbox"/> | <input type="checkbox"/>            | <input type="checkbox"/> | <input type="checkbox"/> | <input type="checkbox"/> | <input type="checkbox"/> | 11-111111      | CONFLUENZA STURA - PO                                |
| MORRDS002 | sinistra | Muro      | 280                 | 1           | 2    | <input checked="" type="checkbox"/> | <input type="checkbox"/> | <input type="checkbox"/>            | <input type="checkbox"/> | <input type="checkbox"/> | <input type="checkbox"/>            | <input type="checkbox"/> | <input type="checkbox"/> | <input type="checkbox"/> | <input type="checkbox"/> | 11-111111      | PONTE STRADA SETTIMO                                 |
| MORRDS003 | destra   | Muro      | 200                 | 1           | 2    | <input checked="" type="checkbox"/> | <input type="checkbox"/> | <input type="checkbox"/>            | <input type="checkbox"/> | <input type="checkbox"/> | <input type="checkbox"/>            | <input type="checkbox"/> | <input type="checkbox"/> | <input type="checkbox"/> | <input type="checkbox"/> | 11-111111      | ponte di strada Settimo                              |
| MORRDS004 | sinistra | Muro      | 250                 | 2           | 3    | <input type="checkbox"/>            | <input type="checkbox"/> | <input checked="" type="checkbox"/> | <input type="checkbox"/> | <input type="checkbox"/> | <input type="checkbox"/>            | <input type="checkbox"/> | <input type="checkbox"/> | <input type="checkbox"/> | <input type="checkbox"/> | 11-111111      | LUNGO STURA LAZIO                                    |
| MORRDS005 | sinistra | Muro      | 340                 | 4           | 5    | <input checked="" type="checkbox"/> | <input type="checkbox"/> | <input type="checkbox"/>            | <input type="checkbox"/> | <input type="checkbox"/> | <input type="checkbox"/>            | <input type="checkbox"/> | <input type="checkbox"/> | <input type="checkbox"/> | <input type="checkbox"/> | 11-111111      | LUNGO STURA LAZIO                                    |
| MORRDS006 | destra   | Muro      | 310                 | 3           | 4    | <input checked="" type="checkbox"/> | <input type="checkbox"/> | <input type="checkbox"/>            | <input type="checkbox"/> | <input type="checkbox"/> | <input checked="" type="checkbox"/> | <input type="checkbox"/> | <input type="checkbox"/> | <input type="checkbox"/> | <input type="checkbox"/> | 11-111111      | A VALLE DEL PONTE DI CORSO G. CESARE                 |
| MORRDS007 | sinistra | Muro      | 55                  | 3           | 5    | <input checked="" type="checkbox"/> | <input type="checkbox"/> | <input type="checkbox"/>            | <input type="checkbox"/> | <input type="checkbox"/> | <input checked="" type="checkbox"/> | <input type="checkbox"/> | <input type="checkbox"/> | <input type="checkbox"/> | <input type="checkbox"/> | 11-111111      | A VALLE DEL PONTE DI CORSO G. CESARE                 |
| MORRDS008 | destra   | Muro      | 65                  | 4           | 5    | <input checked="" type="checkbox"/> | <input type="checkbox"/> | <input type="checkbox"/>            | <input type="checkbox"/> | <input type="checkbox"/> | <input type="checkbox"/>            | <input type="checkbox"/> | <input type="checkbox"/> | <input type="checkbox"/> | <input type="checkbox"/> | 11-111111      | PONTE DI CORSO G. CESARE                             |
| MORRDS009 | destra   | Muro      | 75                  | 6           | 7    | <input checked="" type="checkbox"/> | <input type="checkbox"/> | <input type="checkbox"/>            | <input type="checkbox"/> | <input type="checkbox"/> | <input type="checkbox"/>            | <input type="checkbox"/> | <input type="checkbox"/> | <input type="checkbox"/> | <input type="checkbox"/> | 11-111111      | PONTE DI CORSO G. CESARE                             |
| MORRDS010 | sinistra | Muro      | 130                 | 6           | 7    | <input checked="" type="checkbox"/> | <input type="checkbox"/> | <input type="checkbox"/>            | <input type="checkbox"/> | <input type="checkbox"/> | <input type="checkbox"/>            | <input type="checkbox"/> | <input type="checkbox"/> | <input type="checkbox"/> | <input type="checkbox"/> | 11-111111      | PONTE DI CORSO G. CESARE                             |
| MORRDS011 | sinistra | Muro      | 640                 | 4           | 5    | <input checked="" type="checkbox"/> | <input type="checkbox"/> | <input type="checkbox"/>            | <input type="checkbox"/> | <input type="checkbox"/> | <input type="checkbox"/>            | <input type="checkbox"/> | <input type="checkbox"/> | <input type="checkbox"/> | <input type="checkbox"/> | 11-111111      | TRA PONTE DI C.SO VERCELLI E PONTE DI C.SO G. CESARE |



DIFESA DI SPONDA

comune  
**TORINO**provincia  
**TO**Sistema Informativo  
Catasto Opere di Difesa

| CODICE    | SPONDA   | TIPOLOGIA | CARATT. GEOMETRICHE |             |      | MATERIALI                           |                          |                          |                          |                          |                                     |                          |                          |                          |                          | tavola grafica | località                                    |
|-----------|----------|-----------|---------------------|-------------|------|-------------------------------------|--------------------------|--------------------------|--------------------------|--------------------------|-------------------------------------|--------------------------|--------------------------|--------------------------|--------------------------|----------------|---------------------------------------------|
|           |          |           | lunghezza (m)       | altezza (m) |      | cls                                 | legname e pietram.       | gabbioni                 | mattoni                  | materiale vivo           | massi                               |                          |                          |                          |                          |                |                                             |
|           |          |           |                     | min.        | max. |                                     |                          |                          |                          |                          | massi                               | cava secco               | cava intasati            | alveo secco              | alveo intasati           |                |                                             |
| MORRDS012 | destra   | Muro      | 520                 | 4           | 5    | <input checked="" type="checkbox"/> | <input type="checkbox"/> | <input type="checkbox"/> | <input type="checkbox"/> | <input type="checkbox"/> | <input type="checkbox"/>            | <input type="checkbox"/> | <input type="checkbox"/> | <input type="checkbox"/> | <input type="checkbox"/> | 11-111111      | TRA PONTI DI C.SO VERCELLI E C.SO G. CESARE |
| MORRDS013 | destra   | Muro      | 120                 | 2           | 3    | <input checked="" type="checkbox"/> | <input type="checkbox"/> | <input type="checkbox"/> | <input type="checkbox"/> | <input type="checkbox"/> | <input type="checkbox"/>            | <input type="checkbox"/> | <input type="checkbox"/> | <input type="checkbox"/> | <input type="checkbox"/> | 11-111111      | A VALLE PONTE C.SO VERCELLI                 |
| MORRDS014 | sinistra | Scogliera | 300                 | 2           | 3    | <input type="checkbox"/>            | <input type="checkbox"/> | <input type="checkbox"/> | <input type="checkbox"/> | <input type="checkbox"/> | <input checked="" type="checkbox"/> | <input type="checkbox"/> | <input type="checkbox"/> | <input type="checkbox"/> | <input type="checkbox"/> | 11-111111      | IMPIANTI AMIAT                              |
| MORRDS015 | destra   | Scogliera | 415                 | 2           | 3    | <input type="checkbox"/>            | <input type="checkbox"/> | <input type="checkbox"/> | <input type="checkbox"/> | <input type="checkbox"/> | <input checked="" type="checkbox"/> | <input type="checkbox"/> | <input type="checkbox"/> | <input type="checkbox"/> | <input type="checkbox"/> | 11-111111      | VIA REISS ROMOLI                            |
| MORRDS016 | sinistra | Scogliera | 100                 | 2           | 3    | <input type="checkbox"/>            | <input type="checkbox"/> | <input type="checkbox"/> | <input type="checkbox"/> | <input type="checkbox"/> | <input checked="" type="checkbox"/> | <input type="checkbox"/> | <input type="checkbox"/> | <input type="checkbox"/> | <input type="checkbox"/> | 11-111111      | STRADA AEROPORTO                            |
| MORRDS017 | destra   | Scogliera | 510                 | 3           | 5    | <input type="checkbox"/>            | <input type="checkbox"/> | <input type="checkbox"/> | <input type="checkbox"/> | <input type="checkbox"/> | <input checked="" type="checkbox"/> | <input type="checkbox"/> | <input type="checkbox"/> | <input type="checkbox"/> | <input type="checkbox"/> | 11-111111      | A VALLE PONTE STR. AEROPORTO                |



comune  
**TORINO**


provincia  
**TO**





**Sistema Informativo  
Catasto Opere di Difesa**


| CODICE           | TIPOLOGIA    | STRUTTURA | CARATT. GEOMETRICHE |                      |                        |                         |                                    | RILEVATI               |                        | tavola grafica | località                  |
|------------------|--------------|-----------|---------------------|----------------------|------------------------|-------------------------|------------------------------------|------------------------|------------------------|----------------|---------------------------|
|                  |              |           | n. campate          | lunghezza totale (m) | luce libera totale (m) | larghezza impalcato (m) | altezza intradosso fondo alveo (m) | alt. Max sponda sx (m) | alt. Max sponda dx (m) |                |                           |
| <b>MORRPO006</b> | autostradale | travata   | 5                   | 225                  | 220                    | 26                      | 8                                  | 1,5                    |                        | 11-111111      | TANG. TORINO-CASELLE      |
| <b>MORRPO005</b> | ferroviario  | travata   | 8                   | 222                  | 209                    | 25                      | 7,5                                |                        | 4,5                    | 11-111111      | FERROVIA Torino-Milano    |
| <b>MORRPO004</b> | ferroviario  | travata   | 7                   | 102                  | 82                     | 9                       | 7                                  | 1                      | 2                      | 11-111111      | A MONTE DI CORSO VERCELLI |
| <b>MORRPO003</b> | stradale     | arco      | 1                   | 92                   | 92                     | 32                      | 8                                  | 5,5                    | 3,5                    | 11-111111      | CORSO VERCELLI            |
| <b>MORRPO002</b> | stradale     | arco      | 4                   | 152                  | 143                    | 37                      | 5,5                                | 1,5                    | 1                      | 11-111111      | CORSO GIULIO CESARE       |
| <b>MORRPO001</b> | stradale     | travata   | 5                   | 152                  | 144                    | 22                      | 7                                  | 1,5                    |                        | 11-111111      | STRADA SETTIMO            |
| <b>MORRPO008</b> | autostradale | travata   | 5                   | 200                  | 195                    | 45                      | 6,5                                | 6                      |                        | 11-111111      | TANGENZIALE DI TORINO     |
| <b>MORRPO007</b> | stradale     | travata   | 6                   | 155                  | 149                    | 26                      | 10                                 | 6,5                    | 4,5                    | 11-111111      | STRADA AEROPORTO          |

| CODICE    | TIPOLOGIA | CARATT. GEOMETRICHE |               |             | MATERIALI                           |                          |                          |                                     |                          |                          |                          |                          | tavola grafica | località            |
|-----------|-----------|---------------------|---------------|-------------|-------------------------------------|--------------------------|--------------------------|-------------------------------------|--------------------------|--------------------------|--------------------------|--------------------------|----------------|---------------------|
|           |           | larghezza (m)       | lunghezza (m) | altezza (m) | cls                                 | legname e pietram.       | gabbioni                 | massi                               |                          |                          |                          |                          |                |                     |
|           |           |                     |               |             |                                     |                          |                          | massi                               | cava secco               | cava intasati            | alveo secco              | alveo intasati           |                |                     |
| MORRSO001 | Soglia    | 11                  | 133           | 0,5         | <input checked="" type="checkbox"/> | <input type="checkbox"/> | <input type="checkbox"/> | <input type="checkbox"/>            | <input type="checkbox"/> | <input type="checkbox"/> | <input type="checkbox"/> | <input type="checkbox"/> | 11-111111      | CORSO GIULIO CESARE |
| MORRSO002 | Soglia    | 4                   | 133           | 0,5         | <input checked="" type="checkbox"/> | <input type="checkbox"/> | <input type="checkbox"/> | <input type="checkbox"/>            | <input type="checkbox"/> | <input type="checkbox"/> | <input type="checkbox"/> | <input type="checkbox"/> | 11-111111      | CORSO GIULIO CESARE |
| MORRSO003 | Soglia    | 4                   | 137           | 1           | <input checked="" type="checkbox"/> | <input type="checkbox"/> | <input type="checkbox"/> | <input checked="" type="checkbox"/> | <input type="checkbox"/> | <input type="checkbox"/> | <input type="checkbox"/> | <input type="checkbox"/> | 11-111111      | CORSO GIULIO CESARE |
| MORRSO004 | Soglia    |                     | 122           | 0,5         | <input type="checkbox"/>            | <input type="checkbox"/> | <input type="checkbox"/> | <input checked="" type="checkbox"/> | <input type="checkbox"/> | <input type="checkbox"/> | <input type="checkbox"/> | <input type="checkbox"/> | 11-111111      | STRADA AEROPORTO    |

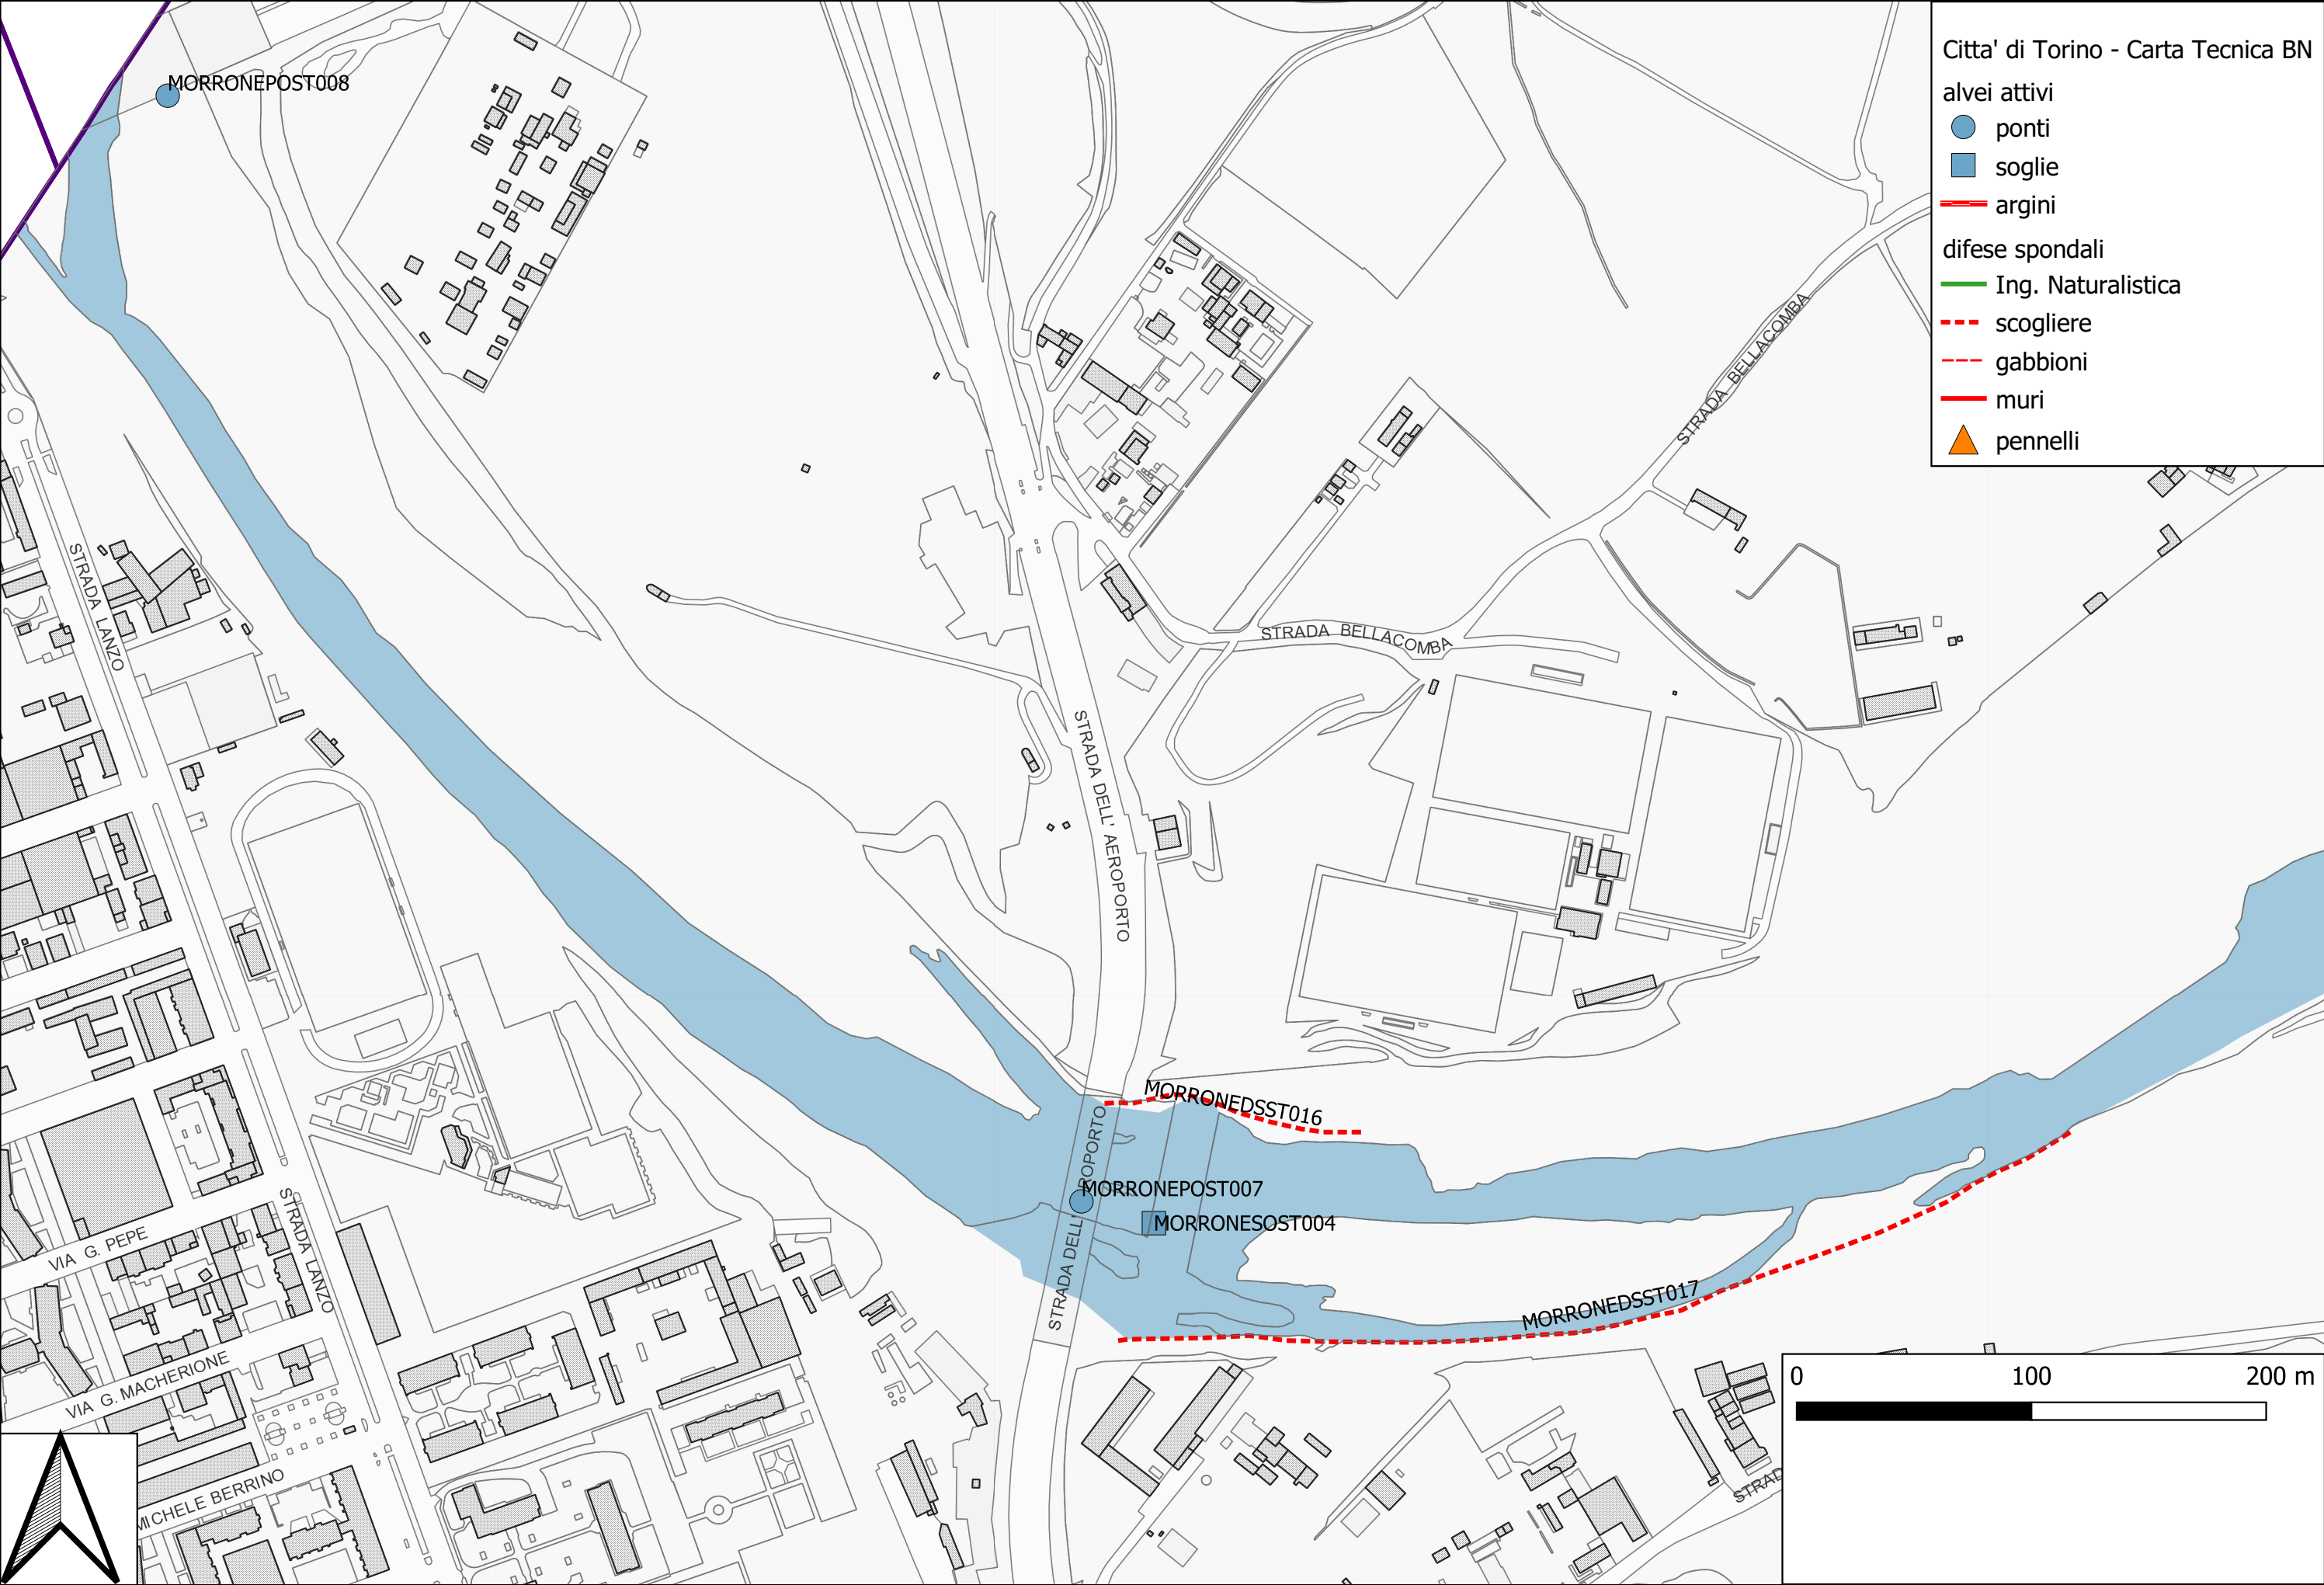

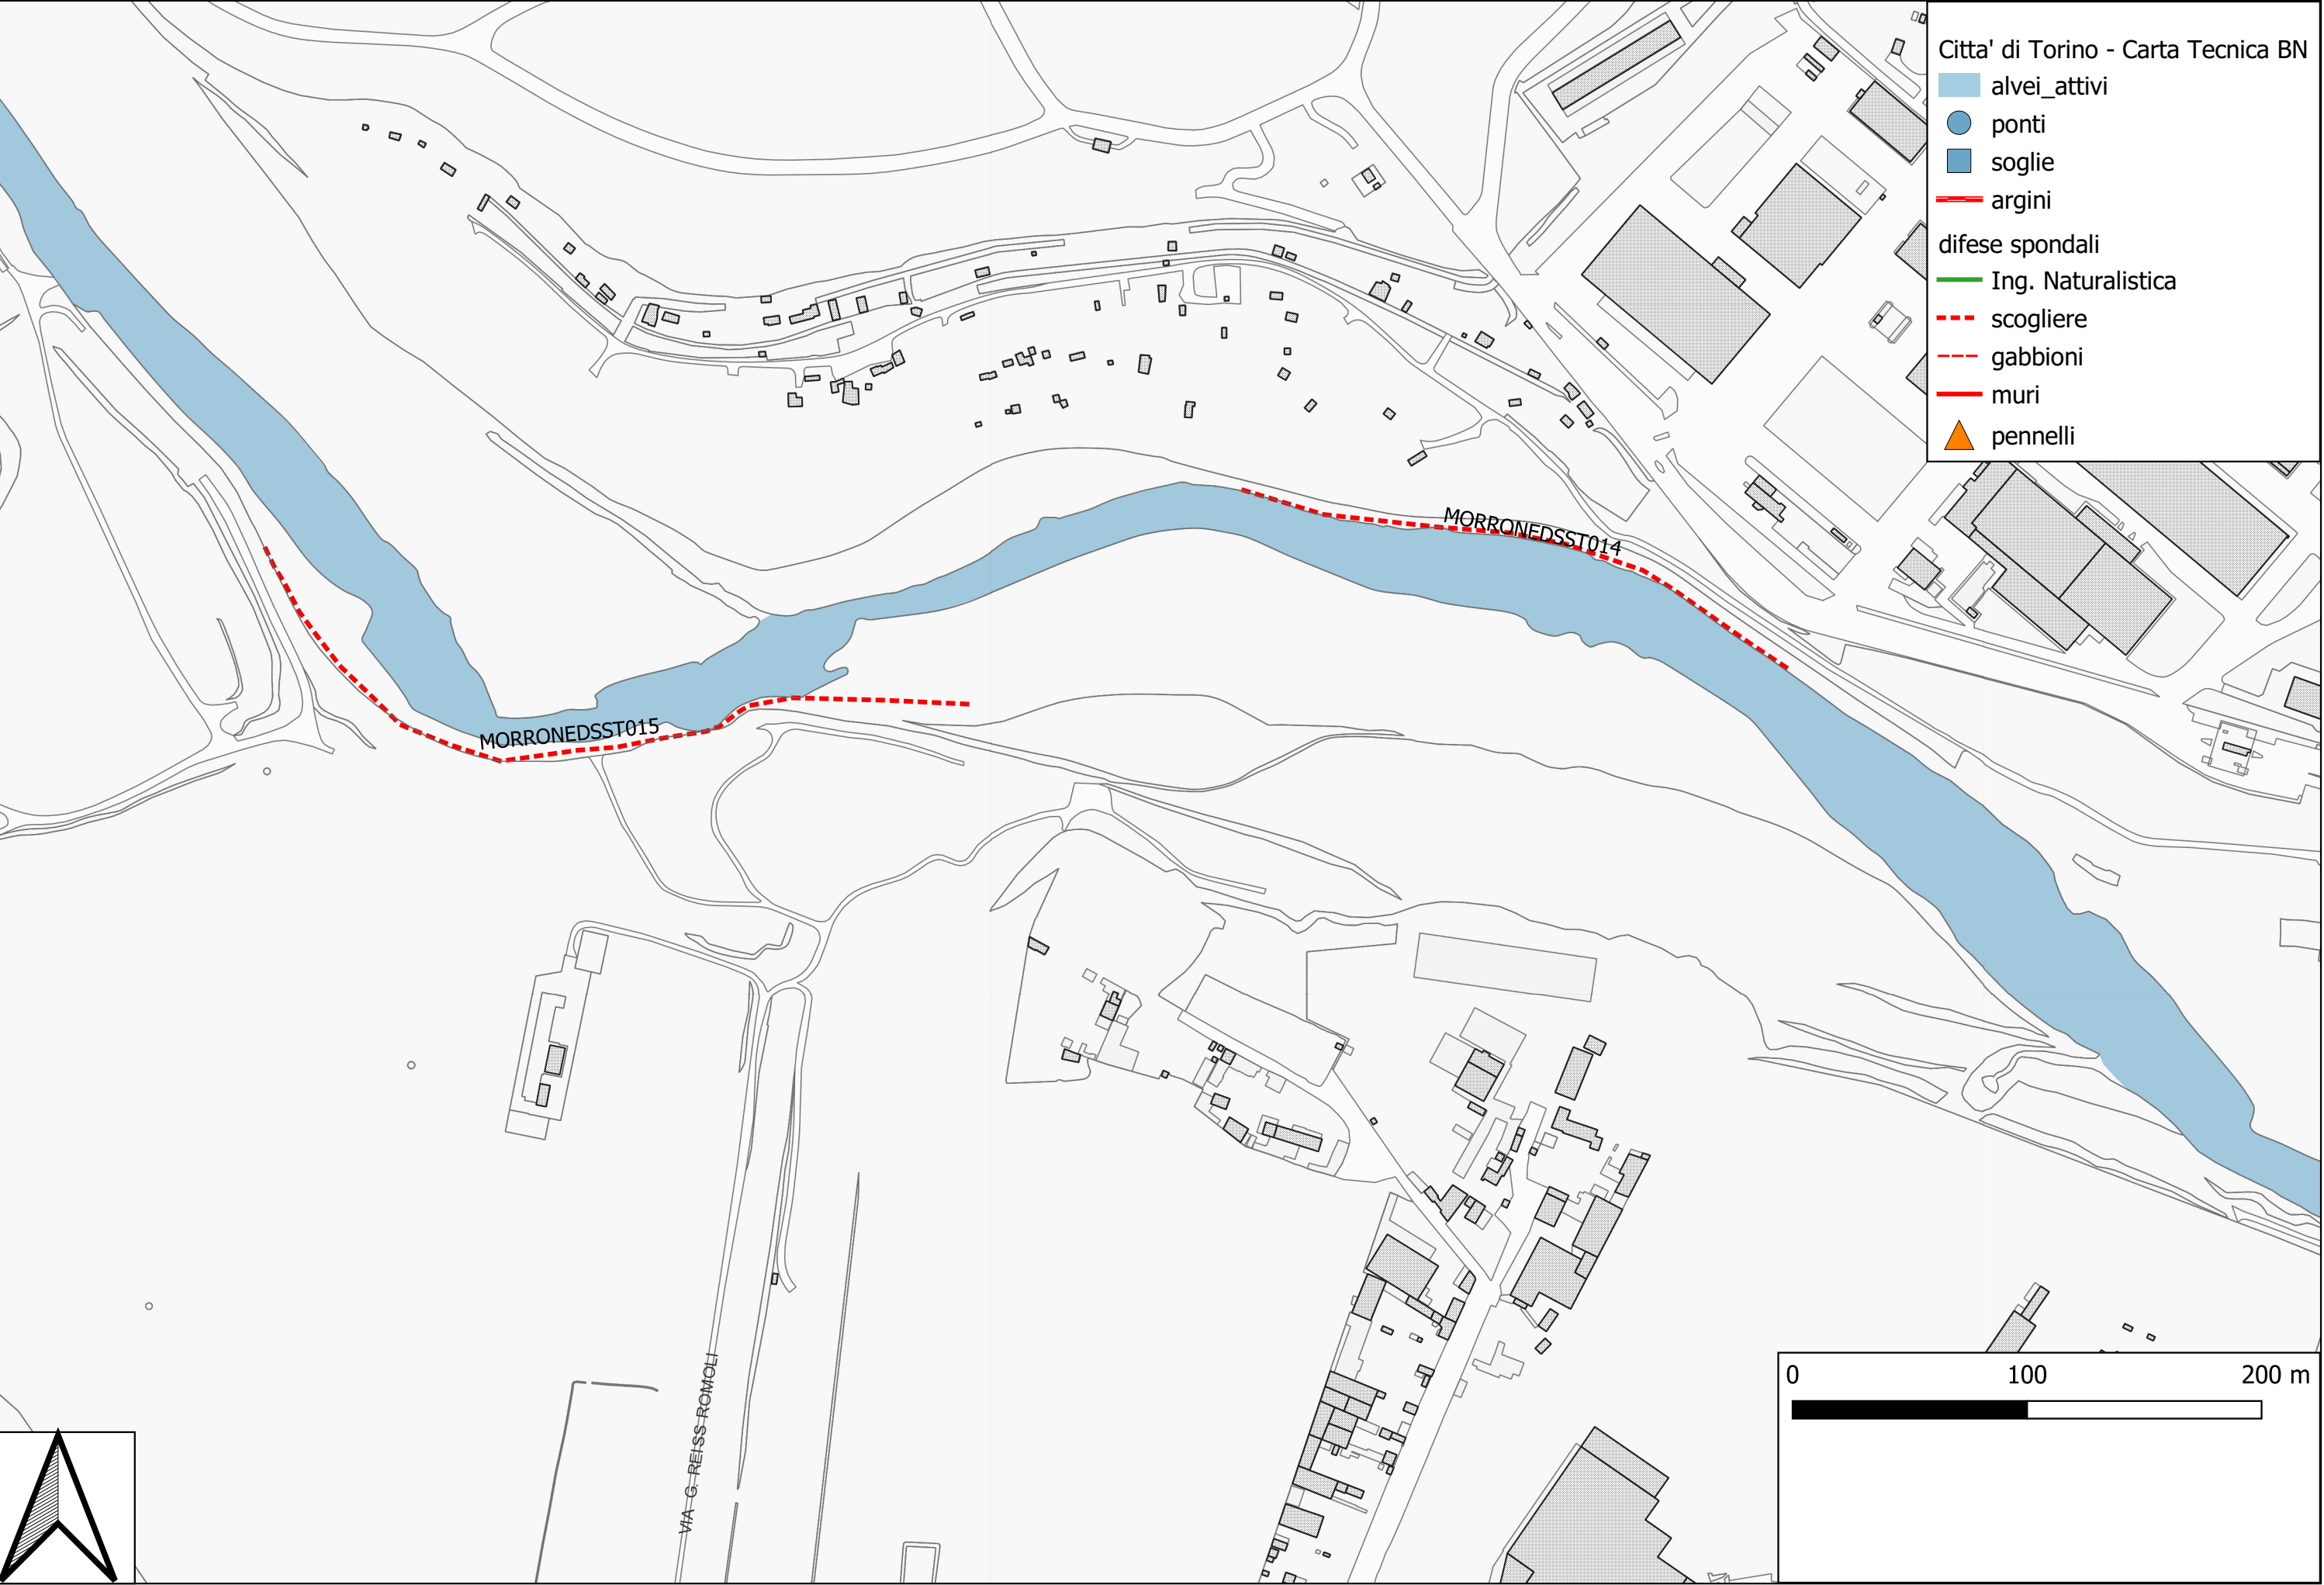

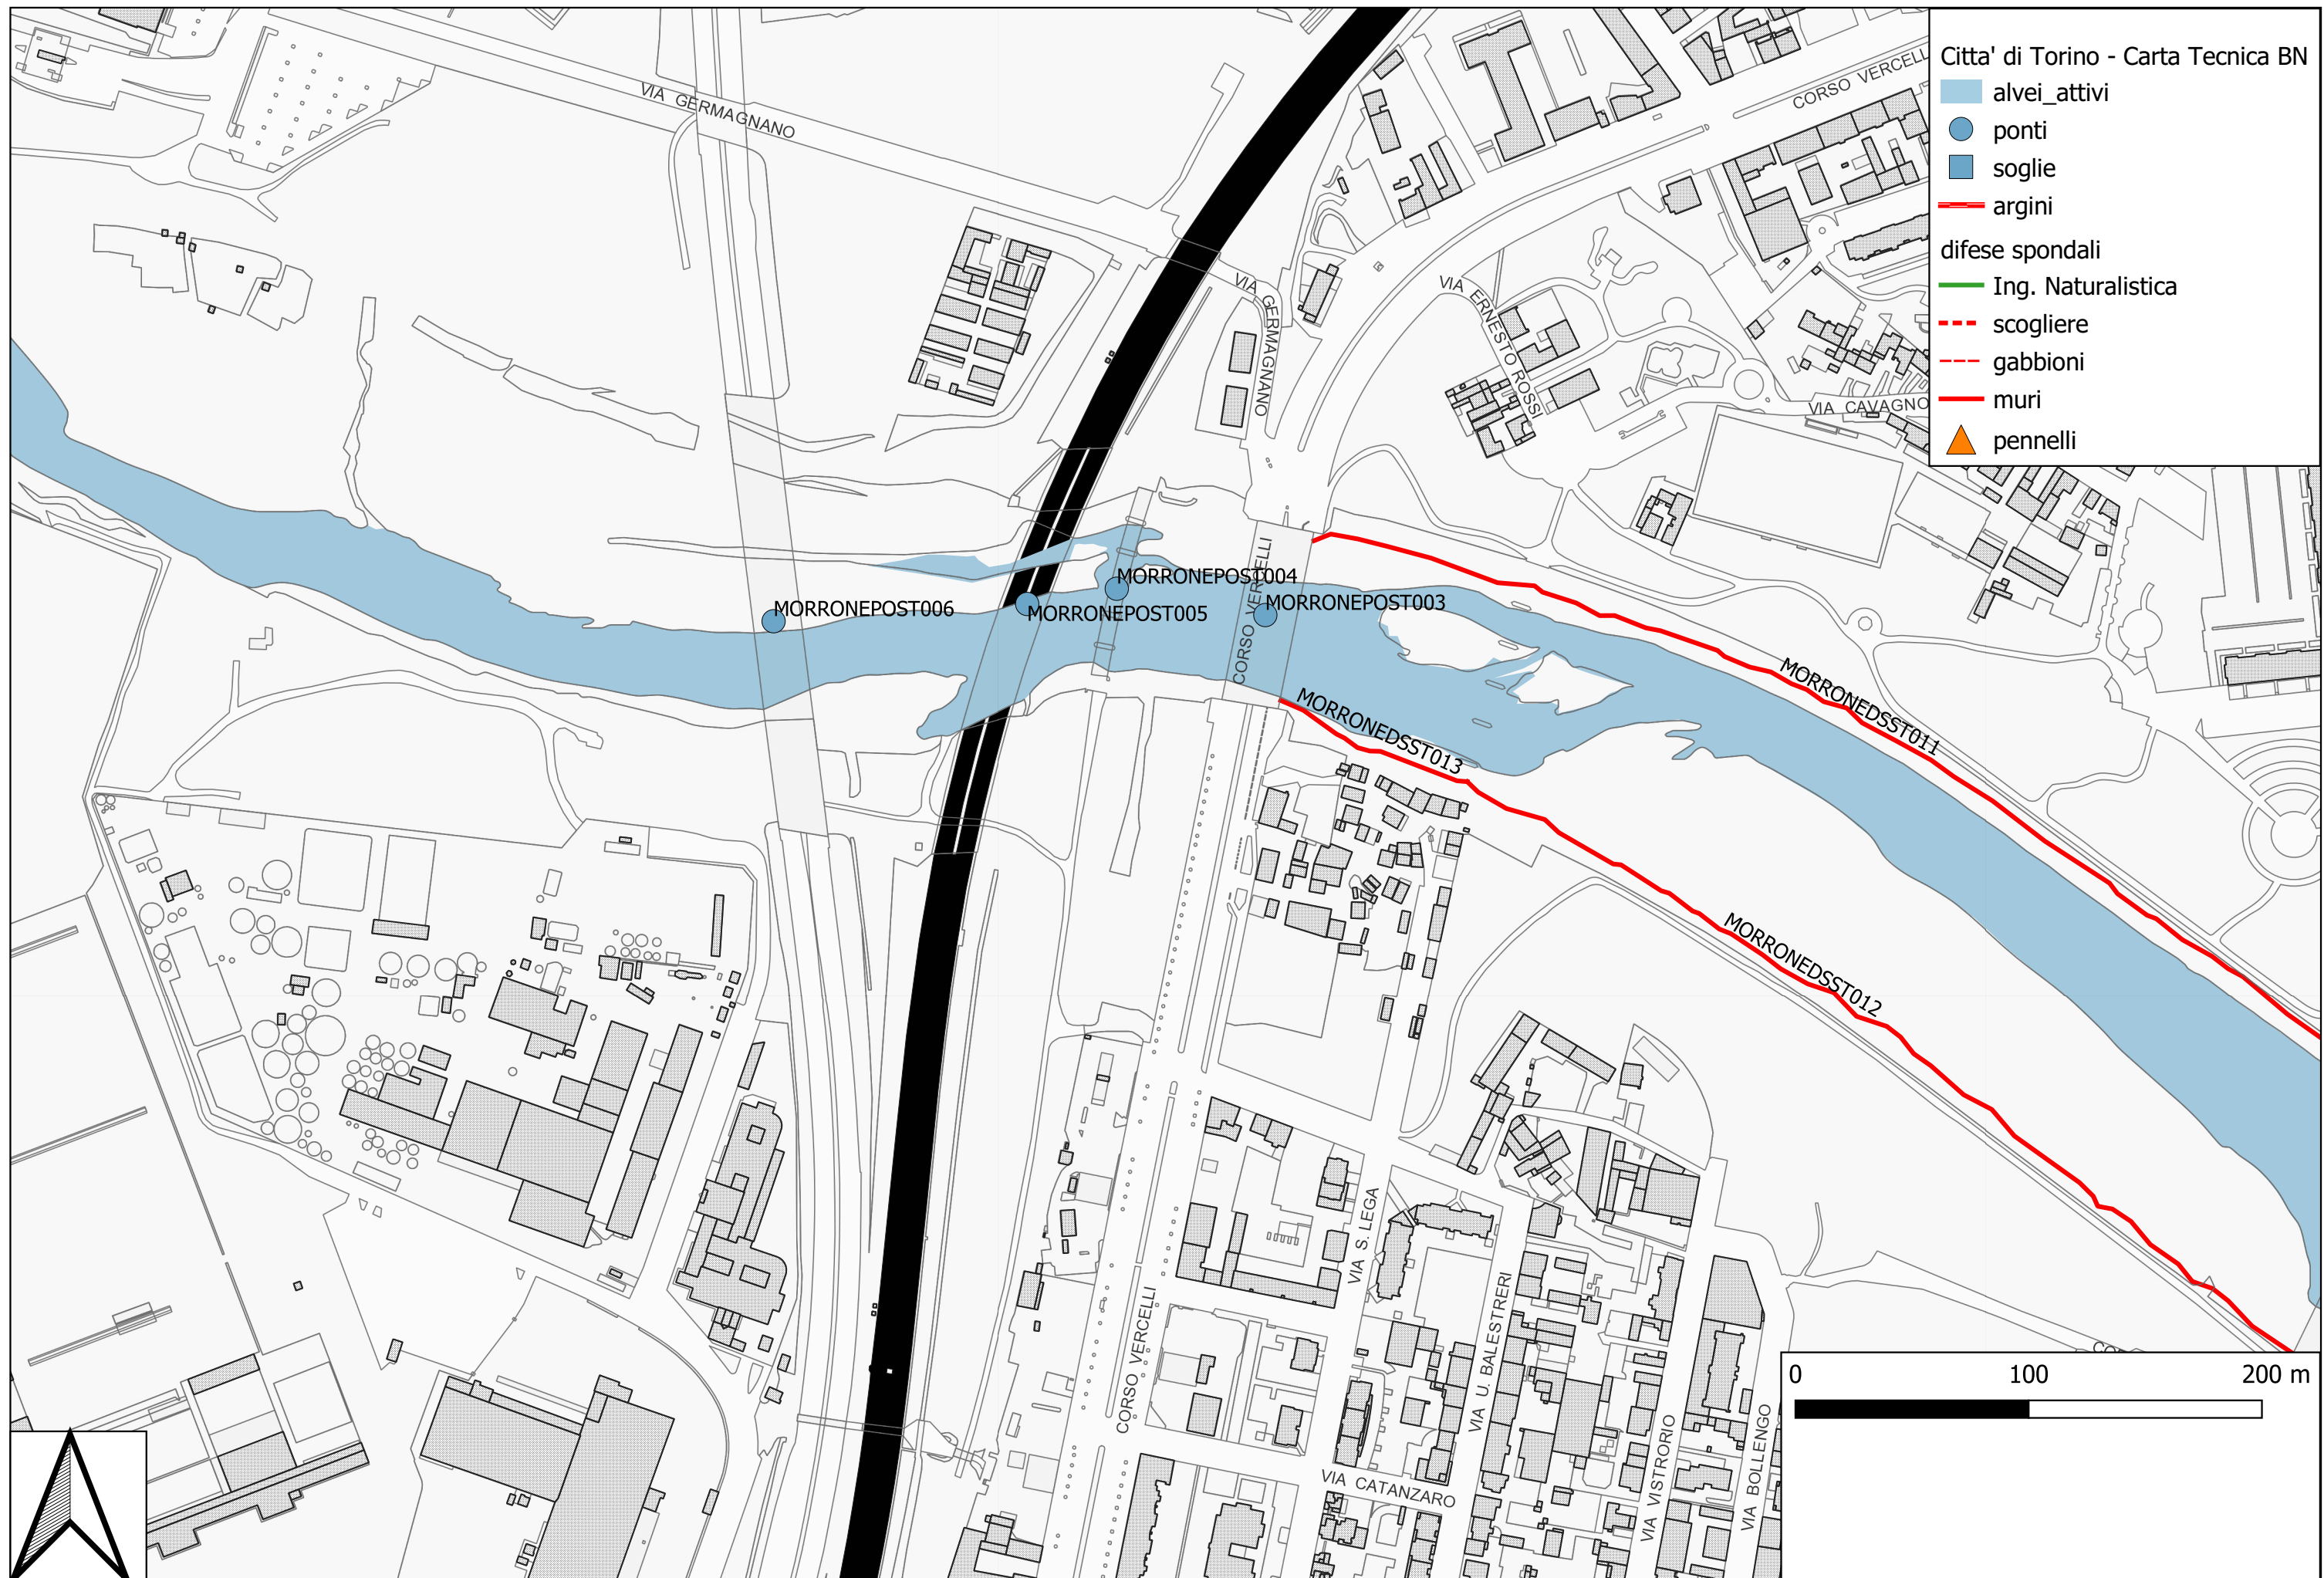

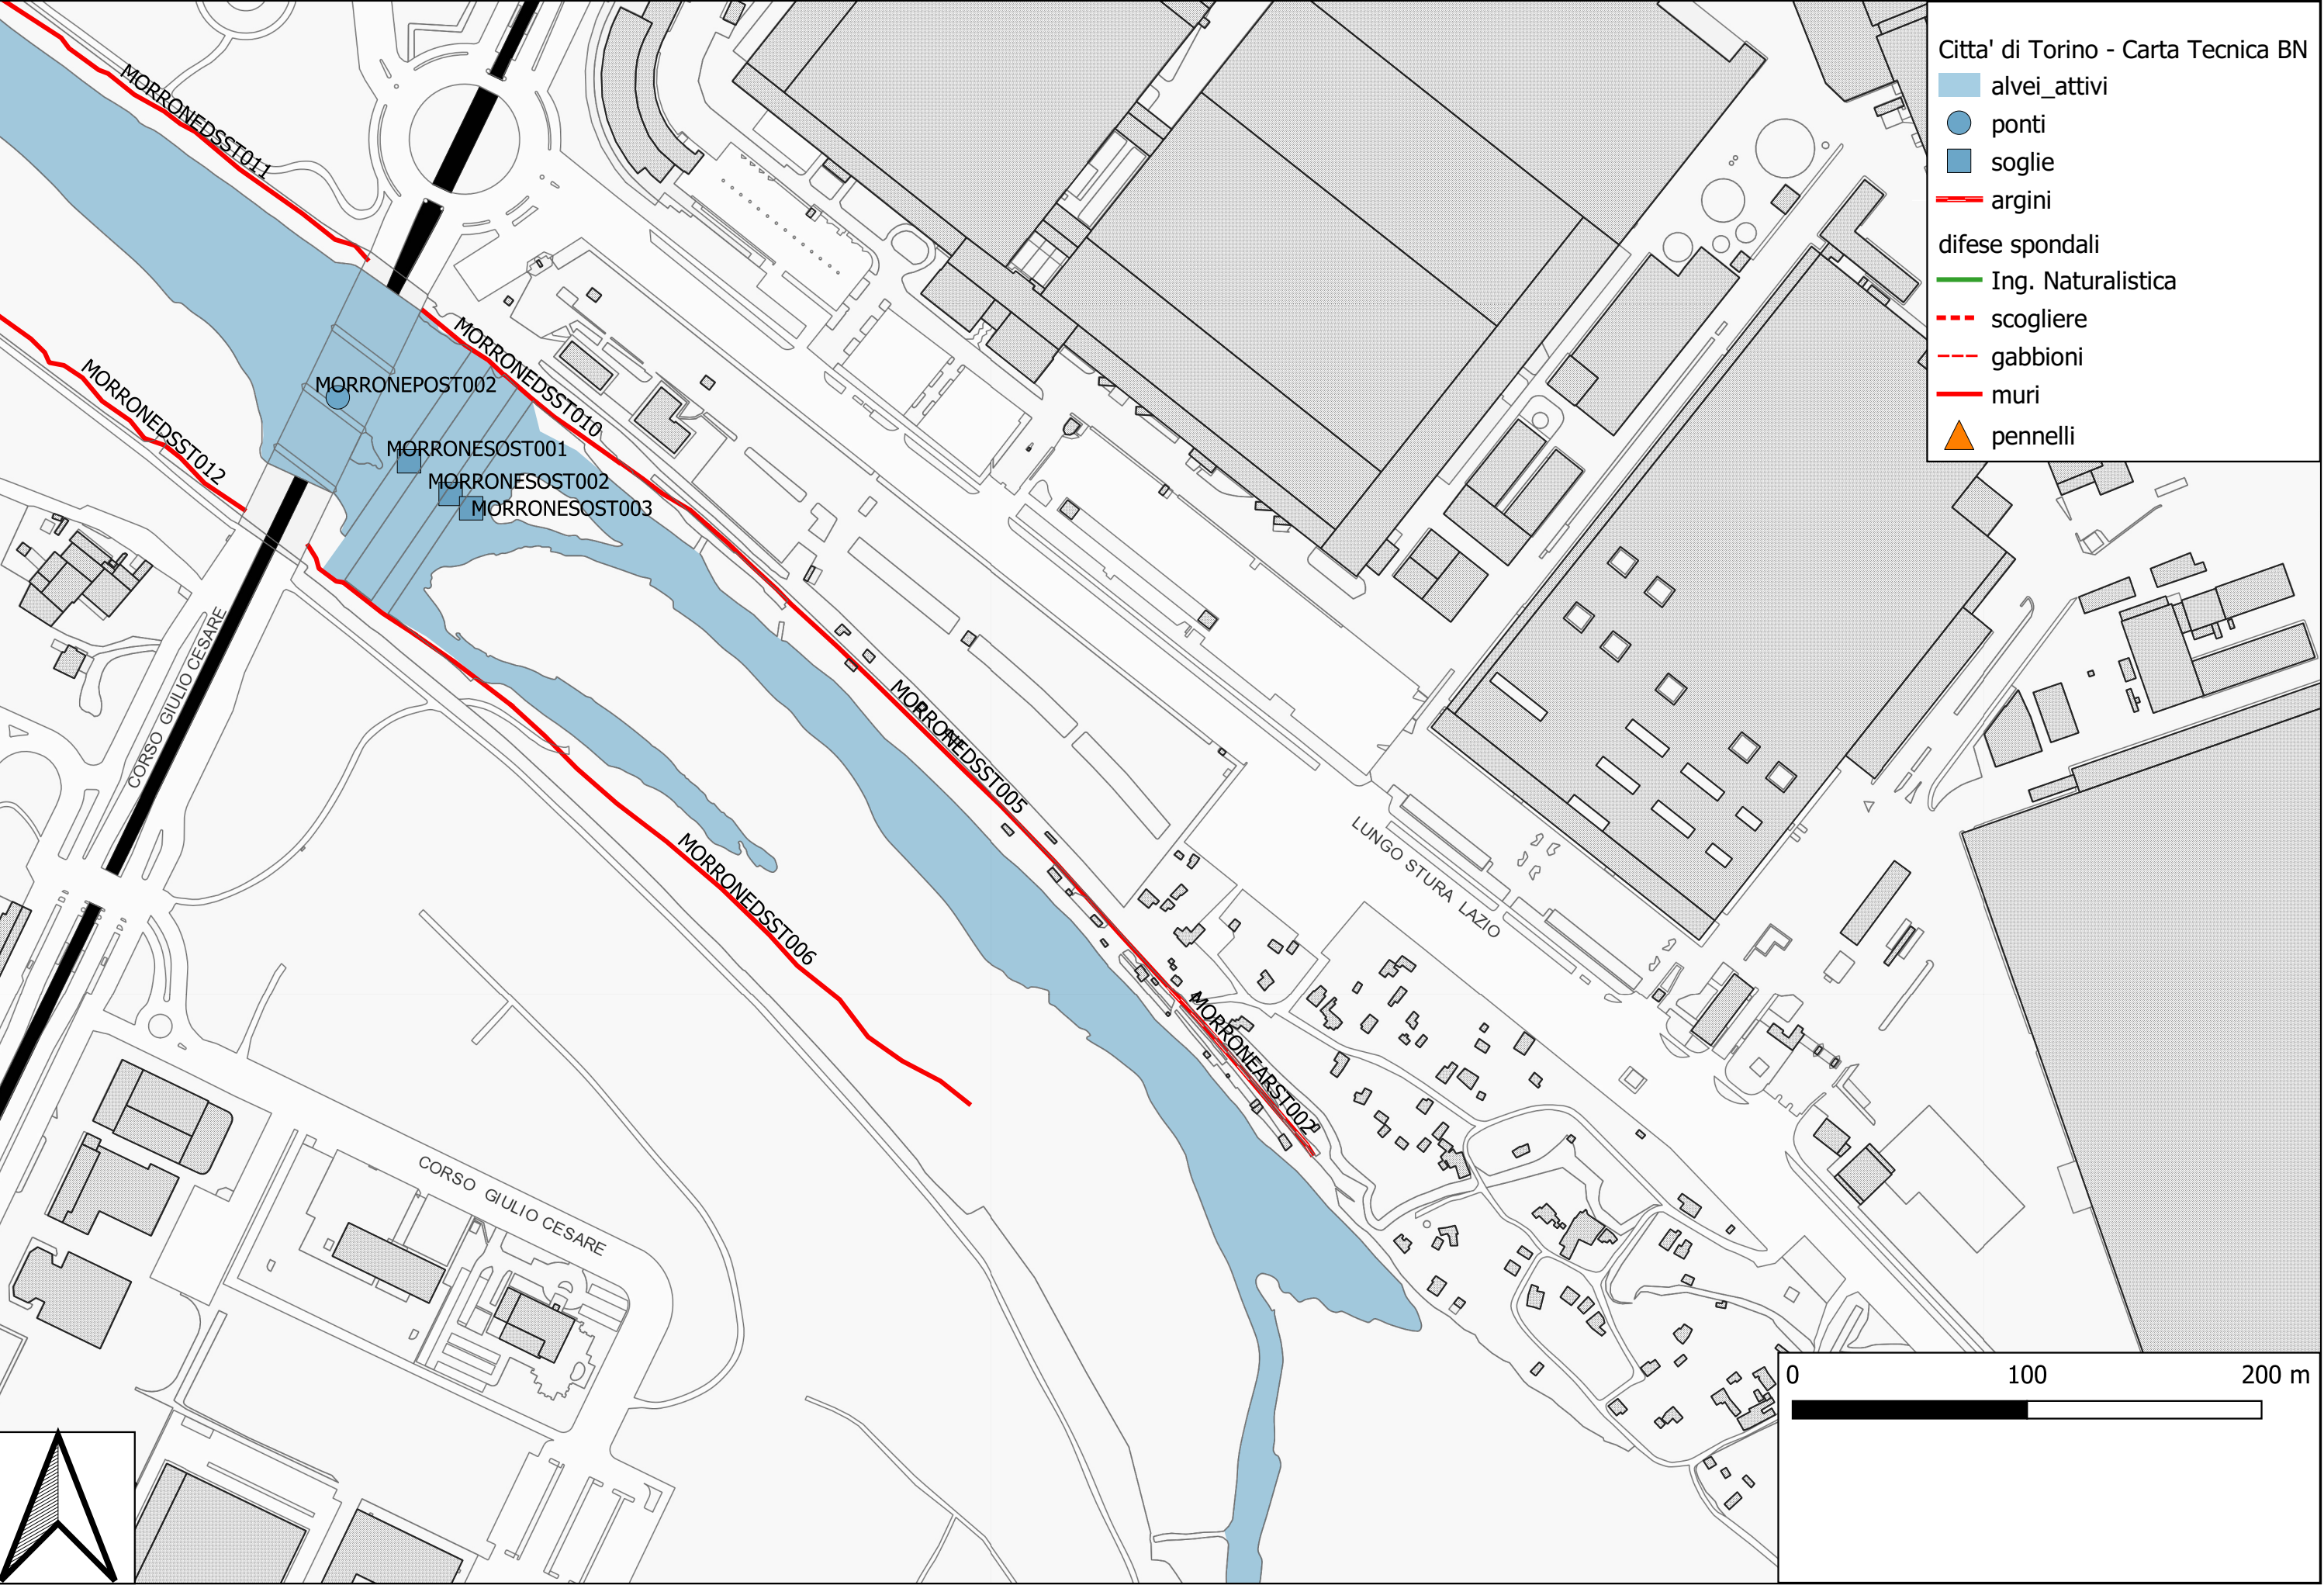

Citta' di Torino - Carta Tecnica BN

- alvei\_attivi
- ponti
- soglie
- argini
- difese spondali
  - Ing. Naturalistica
  - scogliere
  - gabbioni
  - muri
  - pennelli



