

PRG



CITTA' DI TORINO

PROPOSTA TECNICA DEL PROGETTO DEFINITIVO

Settembre 2026

titolo documento

codice documento

ATLANTE DEL RETICOLO IDROGRAFICO E DELLE OPERE DI DIFESA IDRAULICA CENSITE – SCALE VARIE – ALLEGATO 2 – CORSI D'ACQUA COLLINARI

A20-05-01



**CONVENZIONE TRA LA CITTA' DI TORINO E LA
CITTA' METROPOLITANA DI TORINO
Firmata in data 28/11/2023**

Unità Assistenza tecnica ai Comuni

Dirigente del Dipartimento:

Ing. Massimo Vettoretti

Coordinatore del Gruppo di Progettazione:

Geol. Gabriele Papa

Redatto da:

Geol. Gabriele Papa

Il sindaco

**L'assessorato P.R.G., Urbanistica, Edilizia privata,
Coordinamento grandi progetti, Grandi Infrastrutture
nel Settore Trasporti**

Stefano Lo Russo

Paolo Mazzoleni

**Progetto a cura del Dipartimento Urbanistica ed Edilizia
Privata**

Con il contributo di

Direttrice: arch. Emanuela Canevaro

Tutti i dipartimenti della Città di Torino
Politecnico di Torino

Responsabile del Procedimento

Città Metropolitana di Torino, Dipartimento Sviluppo
Economico, Territoriale e Sociale

Servizio Nuovo Piano Regolatore: arch. Daniela Cevrero

**Con il supporto
operativo di**



torino:

CODICE	TIPOLOGIA	CARATT. GEOMETRICHE					MATERIALI					tavola grafica	località
		larghezza (m)	lunghezza (m)	altezza (m)	sezione (m ²)	diametro (m)	acciaio	cls	mattoni	massi	legno		
PAPAAG001	ATTRAVERSAMENTO	4	5,5	3,5	17		☐	☐	☒	☐	☐	11-111111	SAN MAURO
PAPAAG002	ATTRAVERSAMENTO	2	3,8	1,7			☐	☒	☐	☐	☐	11-111111	VIVAI
PAPAAG004	ATTRAVERSAMENTO	5	5,2	2,4			☐	☒	☐	☐	☐	11-111111	str. Mongreno
PAPAAG005	ATTRAVERSAMENTO	3,5	5,5	3,5			☐	☒	☐	☐	☐	11-111111	incrocio Mongreno-Brighenti
PAPAAG006	ATTRAVERSAMENTO tubazione	5,5		2			☒	☐	☐	☐	☐	11-111111	Incrocio Mongreno - Brighenti
PAPAAG009	ATTRAVERSAMENTO	4,5	1	2			☒	☐	☐	☐	☐	11-111111	str. Mongreno
PAPAAG007	ATTRAVERSAMENTO	5	8	2,4			☐	☒	☐	☐	☐	11-111111	Confluenza Cartman - Mongreno
PAPAAG010	ATTRAVERSAMENTO	6	6	2,1			☐	☒	☐	☐	☐	11-111111	Strada del Cartman
PAPAAG011	ATTRAVERSAMENTO	5,5		2,1			☐	☒	☐	☐	☐	11-111111	Strada Cartman
PAPAAG012	ATTRAVERSAMENTO	2,8	6	1,2			☐	☐	☒	☐	☐	11-111111	STR. CARTMAN
PAPAAG048	ATTRAVERSAMENTO	6,6	6,5	2,3			☐	☐	☒	☒	☐	11-111111	STR. CARTMAN
PAPAAG013	ATTRAVERSAMENTO	4	2	1,9			☒	☐	☐	☐	☐	11-111111	Str. Cartman

CODICE	TIPOLOGIA	CARATT. GEOMETRICHE					MATERIALI					tavola grafica	località
		larghezza (m)	lunghezza (m)	altezza (m)	sezione (m ²)	diametro (m)	acciaio	cls	mattoni	massi	legno		
PAPAAG014	ATTRAVERSAMENTO	2,5		2,6			☒	☒	☐	☐	☐	11-111111	STR. CARTMAN
PAPAAG015	ATTRAVERSAMENTO	5,5	6,5	1,5			☐	☐	☒	☐	☐	11-111111	STR. CARTMAN
PAPAAG016	ATTRAVERSAMENTO	5,7	6,5	1,5			☐	☐	☒	☐	☐	11-111111	STR. CARTMAN
PAPAAG017	ATTRAVERSAMENTO	5	5	2,1			☐	☒	☐	☐	☐	11-111111	STR. CARTMAN
PAPAAG018	ATTRAVERSAMENTO	5,2	2,5	1,5			☐	☐	☒	☐	☐	11-111111	STR. CARTMAN
PAPAAG019	ATTRAVERSAMENTO	4,1	4	2,6			☐	☒	☒	☐	☐	11-111111	STR. CARTMAN
PAPAAG020	ATTRAVERSAMENTO	4,1	7	2			☐	☐	☒	☐	☐	11-111111	confluenza rio Serralunga nel Cartman
PAPAAG021	ATTRAVERSAMENTO	3,7	7	1,7			☐	☒	☒	☐	☐	11-111111	STR. CARTMAN
PAPAAG022	ATTRAVERSAMENTO	3,5	2	3,2			☐	☒	☐	☐	☐	11-111111	STR. CARTMAN
PAPAAG023	ATTRAVERSAMENTO tubazione						☐	☒	☐	☐	☐	11-111111	STR. CARTMAN
PAPAAG024	ATTRAVERSAMENTO	2,3	8	1,5			☐	☒	☐	☐	☐	11-111111	STR. CARTMAN
PAPAAG025	ATTRAVERSAMENTO	2,5	5	1			☐	☒	☐	☐	☐	11-111111	STR. CARTMAN

CODICE	TIPOLOGIA	CARATT. GEOMETRICHE					MATERIALI					tavola grafica	località
		larghezza (m)	lunghezza (m)	altezza (m)	sezione (m ²)	diametro (m)	acciaio	cls	mattoni	massi	legno		
PAPAAG026	ATTRAVERSAMENTO tubazione	6	10	4,5			☒	☐	☐	☐	☐	11-111111	STR. TRAFORO DEL PINO
PAPAAG027	ATTRAVERSAMENTO tubazione					0,9	☐	☒	☐	☐	☐	11-111111	
PAPAAG028	ATTRAVERSAMENTO tubazione					0,9	☐	☒	☐	☐	☐	11-111111	
PAPAAG029	ATTRAVERSAMENTO tubazione					0,9	☐	☒	☐	☐	☐	11-111111	
PAPAAG030	ATTRAVERSAMENTO tubazione					0,6	☐	☒	☐	☐	☐	11-111111	TETTI ROCCO
PAPAAG031	ATTRAVERSAMENTO	1,2	3	1,1			☐	☐	☒	☒	☐	11-111111	TETTI ROCCO
PAPAAG032	ATTRAVERSAMENTO	1	3	0,95			☐	☐	☒	☐	☐	11-111111	C. FANTINO
PAPAAG008	ATTRAVERSAMENTO	5,3	10	2,7			☐	☒	☐	☐	☐	11-111111	BIVIO STR.CARTMAN-STR. MONGRENO
PAPAAG033	ATTRAVERSAMENTO	4,5	4	2,2			☐	☒	☐	☐	☐	11-111111	STR. MONGRENO
PAPAAG034	ATTRAVERSAMENTO	4,2	3,5	2,15			☐	☐	☒	☐	☐	11-111111	STR. MONGRENO
PAPAAG035	ATTRAVERSAMENTO	2,4	3,5	2,15			☐	☐	☒	☐	☐	11-111111	STR. MONGRENO
PAPAAG036	ATTRAVERSAMENTO tubazione					0,3	☐	☒	☐	☐	☐	11-111111	STR. MONGRENO

CODICE	TIPOLOGIA	CARATT. GEOMETRICHE					MATERIALI					tavola grafica	località
		larghezza (m)	lunghezza (m)	altezza (m)	sezione (m ²)	diametro (m)	acciaio	cls	mattoni	massi	legno		
PAPAAG037	ATTRAVERSAMENTO	3,1	4	2			☐	☒	☐	☐	☐	11-111111	STR. MONGRENO
PAPAAG038	ATTRAVERSAMENTO	2,9	4,5	1,4			☐	☒	☐	☐	☐	11-111111	STR. MONGRENO
PAPAAG039	ATTRAVERSAMENTO	3,7	3,5	1,7			☐	☐	☒	☐	☐	11-111111	STR. MONGRENO
PAPAAG040	ATTRAVERSAMENTO	1,5	4	1			☐	☒	☐	☐	☐	11-111111	STR. MONGRENO
PAPAAG041	ATTRAVERSAMENTO	1,7	4	1,7			☐	☒	☒	☐	☐	11-111111	STR. MONGRENO
PAPAAG042	ATTRAVERSAMENTO tubazione					0,6	☐	☒	☐	☐	☐	11-111111	STR. MONGRENO
PAPAAG043	ATTRAVERSAMENTO	0,8	8	1,4			☐	☐	☒	☐	☐	11-111111	STR. DEL CRESTO
PAPAAG044	ATTRAVERSAMENTO tubazione					0,7	☐	☒	☐	☐	☐	11-111111	STR. DEL CRESTO
PAPAAG045	ATTRAVERSAMENTO tubazione					0,4	☐	☐	☐	☐	☐	11-111111	STR. DEL CRESTO
PAPAAG046	ATTRAVERSAMENTO tubazione					0,6	☐	☐	☐	☐	☐	11-111111	STR. CRESTO
PAPAAG049	ATTRAVERSAMENTO	5	1,5	1,8			☒	☐	☐	☐	☒	11-111111	CORSO CHIERI
PAPAAG050	ATTRAVERSAMENTO	1	9	0,8			☐	☐	☒	☐	☐	11-111111	CORSO CHIERI

CODICE	TIPOLOGIA	CARATT. GEOMETRICHE					MATERIALI					tavola grafica	località
		larghezza (m)	lunghezza (m)	altezza (m)	sezione (m ²)	diametro (m)	acciaio	cls	mattoni	massi	legno		
PAPAAG051	ATTRAVERSAMENTO	6	2	1,6			☐	☐	☐	☐	☒	11-111111	BOSCO DEGLI ARCIERI - SALGARI CAMPUS
PAPAAG052	ATTRAVERSAMENTO	3	10	1,5			☐	☐	☒	☐	☐	11-111111	CORSO CHIERI
PAPAAG053	ATTRAVERSAMENTO	2	7	1,5			☐	☐	☒	☐	☐	11-111111	CORSO CHIERI ANG. STR DEL PAVARINO
PAPAAG054	ATTRAVERSAMENTO	6	8,5	2,15			☐	☒	☒	☐	☐	11-111111	STR. DEL CALLERI
PAPAAG055	ATTRAVERSAMENTO	3	13	1,5			☐	☒	☒	☐	☐	11-111111	CORSO CHIERI ANG. STR DEL CALLERI
PAPAAG056	ATTRAVERSAMENTO	5	2	5,5			☐	☒	☐	☐	☐	11-111111	
PAPAAG057	ATTRAVERSAMENTO	4,8		1,3			☐	☐	☒	☐	☐	11-111111	STR. FORNI E GOFFI
PAPAAG058	ATTRAVERSAMENTO	4,3	4	3			☐	☒	☒	☐	☐	11-111111	STR. FORNI E GOFFI
PAPAAG059	ATTRAVERSAMENTO	4,6	3	3,1			☐	☐	☒	☐	☐	11-111111	STR. FORNI E GOFFI
PAPAAG060	ATTRAVERSAMENTO	3,5	3,3	2,2			☐	☐	☒	☐	☐	11-111111	STR. FORNI E GOFFI
PAPAAG061	ATTRAVERSAMENTO tubazione	1	10	0,5			☐	☒	☐	☐	☐	11-111111	STR. FENESTRELLE
PAPAAG062	ATTRAVERSAMENTO tubazione					1	☐	☒	☐	☐	☐	11-111111	STR. D'HARCOURT

CODICE	TIPOLOGIA	CARATT. GEOMETRICHE					MATERIALI					tavola grafica	località
		larghezza (m)	lunghezza (m)	altezza (m)	sezione (m ²)	diametro (m)	acciaio	cls	mattoni	massi	legno		
PAPAAG063	ATTRAVERSAMENTO	1,3	4,2	0,25			☐	☐	☒	☐	☐	11-111111	STR. DEL PAVARINO
PAPAAG064	ATTRAVERSAMENTO tubazione					0,4	☐	☐	☐	☐	☐	11-111111	STR. DEL PAVARINO
PAPAAG065	GUADO naturale	1	25	0,4			☐	☒	☒	☐	☐	11-111111	CORSO CHIERI
PAPAAG066	ATTRAVERSAMENTO	3	8	0,95			☐	☐	☒	☐	☐	11-111111	CORSO CHIERI - LOC. REAGLIE
PAPAAG067	ATTRAVERSAMENTO tubazione					3	☐	☒	☐	☐	☐	11-111111	STR. VALLE SAN MARTINO
PAPAAG068	ATTRAVERSAMENTO	2,2	3,2	1			☐	☒	☐	☐	☐	11-111111	STR. VALLE SAN MARTINO
PAPAAG069	ATTRAVERSAMENTO	3,5	9,5	1			☐	☒	☐	☐	☐	11-111111	STR. VALLE SAN MARTINO
PAPAAG070							☐	☒	☐	☐	☐	11-111111	INESISTENTE
PAPAAG071	ATTRAVERSAMENTO	3,4		1,3			☐	☒	☐	☐	☐	11-111111	VIA PININ PACOT
PAPAAG072	ATTRAVERSAMENTO	2,8	8	1,6			☐	☒	☐	☐	☐	11-111111	VIA PININ PACOT
PAPAAG073	ATTRAVERSAMENTO	3	4	1,2			☐	☒	☐	☐	☐	11-111111	VIA PININ PACOT
PAPAAG074	ATTRAVERSAMENTO	2,8	6,5	0,9			☐	☒	☐	☐	☐	11-111111	VIA PININ PACOT

CODICE	TIPOLOGIA	CARATT. GEOMETRICHE					MATERIALI					tavola grafica	località
		larghezza (m)	lunghezza (m)	altezza (m)	sezione (m ²)	diametro (m)	acciaio	cls	mattoni	massi	legno		
PAPAAG075	ATTRAVERSAMENTO	4	5	1,7			☐	☐	☒	☐	☐	11-111111	VIA PININ PACOT
PAPAAG076	ATTRAVERSAMENTO tubazione		8			0,7	☐	☐	☐	☐	☐	11-111111	STRADA VALLE SAN MARTINO
PAPAAG077	ATTRAVERSAMENTO	2	6	0,5			☐	☐	☒	☐	☐	11-111111	STR. VALLE SAN MARTINO
PAPAAG078	ATTRAVERSAMENTO tubazione					1	☐	☒	☐	☐	☐	11-111111	VALLE VALPIANA
PAPAAG079	GUADO artificiale	4	5				☐	☐	☐	☒	☐	11-111111	VILLA MORANO
PAPAAG080	GUADO artificiale	3	5				☐	☐	☐	☒	☐	11-111111	VILLA MORANO
PAPAAG081	GUADO artificiale	4	2,5				☐	☐	☐	☒	☐	11-111111	VILLA MORANO
PAPAAG082	GUADO artificiale	1	3				☐	☐	☐	☒	☐	11-111111	VILLA MORANO
PAPAAG083	GUADO artificiale	3	4				☐	☐	☐	☒	☐	11-111111	VILLA MORANO
PAPAAG084	GUADO artificiale	2	2				☐	☐	☐	☒	☐	11-111111	VILLA MORANO
PAPAAG085	GUADO artificiale	4	8				☐	☐	☐	☒	☐	11-111111	VILLA MORANO
PAPAAG086	GUADO artificiale	4	5				☐	☐	☐	☒	☐	11-111111	VILLA MORANO

CODICE	TIPOLOGIA	CARATT. GEOMETRICHE					MATERIALI					tavola grafica	località
		larghezza (m)	lunghezza (m)	altezza (m)	sezione (m ²)	diametro (m)	acciaio	cls	mattoni	massi	legno		
PAPAAG087	GUADO artificiale	3	4				☐	☐	☐	☒	☐	11-111111	VILLA MORANO
PAPAAG088	GUADO artificiale	3	4				☐	☐	☐	☒	☐	11-111111	VILLA MORANO
PAPAAG089	GUADO artificiale	3	3				☐	☐	☐	☒	☐	11-111111	VILLA MORANO
PAPAAG090	GUADO artificiale	3	4				☐	☐	☐	☒	☐	11-111111	CREMAGLIERA SUPERGA
PAPAAG091	GUADO artificiale	5	4				☐	☐	☐	☒	☐	11-111111	CREMAGLIERA SUPERGA
PAPAAG092	GUADO artificiale	3	3				☐	☐	☐	☒	☐	11-111111	CREMAGLIERA SUPERGA
PAPAAG093	GUADO artificiale	3	3				☐	☐	☐	☒	☐	11-111111	CREMAGLIERA SUPERGA
PAPAAG094	GUADO artificiale	2	3,5				☐	☐	☐	☒	☐	11-111111	VILLA MORANO
PAPAAG095	GUADO artificiale	4,5	6				☐	☐	☐	☒	☐	11-111111	SAVIO
PAPAAG096	ATTRAVERSAMENTO	1	2	1			☐	☐	☐	☐	☐	11-111111	TETTI BERTOGLIO
PAPAAG097	ATTRAVERSAMENTO	2,5	4,8	3,5			☐	☐	☒	☐	☐	11-111111	STR. VAL SALICE
PAPAAG098	ATTRAVERSAMENTO	4	4	3,5			☐	☒	☐	☐	☐	11-111111	STR. VAL SALICE

CODICE	TIPOLOGIA	CARATT. GEOMETRICHE					MATERIALI					tavola grafica	località
		larghezza (m)	lunghezza (m)	altezza (m)	sezione (m ²)	diametro (m)	acciaio	cls	mattoni	massi	legno		
PAPAAG099	ATTRAVERSAMENTO	3,4	3	3			☒	☐	☐	☐	☒	11-111111	STR. CARTMAN
PAPAAG100	ATTRAVERSAMENTO	4,5	3	2,6			☐	☒	☐	☐	☐	11-111111	STR. VAL SALICE
PAPAAG101	ATTRAVERSAMENTO	4,3	5	2,4			☐	☐	☒	☐	☐	11-111111	STR. VAL SALICE
PAPAAG102	ATTRAVERSAMENTO	4,8		1,9			☐	☐	☒	☐	☐	11-111111	STR. VAL SALICE
PAPAAG103	ATTRAVERSAMENTO	3,2		1,35			☐	☐	☒	☐	☐	11-111111	STR. VAL SALICE
PAPAAG105	ATTRAVERSAMENTO	0,6		1			☐	☒	☐	☐	☐	11-111111	C. SOLERI
PAPAAG106	ATTRAVERSAMENTO tubazione					0,6	☐	☒	☐	☐	☐	11-111111	STR. VAL SALICE
PAPAAG108	ATTRAVERSAMENTO tubazione					1,5	☐	☒	☐	☐	☐	11-111111	STR. VAL SALICE
PAPAAG109	ATTRAVERSAMENTO tubazione					0,8	☐	☒	☐	☐	☐	11-111111	STR. VAL SALICE
PAPAAG110	ATTRAVERSAMENTO tubazione					0,8	☐	☒	☐	☐	☐	11-111111	STR. DEL MAINERO
PAPAAG111	ATTRAVERSAMENTO tubazione					1	☐	☒	☐	☐	☐	11-111111	STR. DI PECETTO
PAPAAG112	ATTRAVERSAMENTO		6	0,75			☐	☐	☒	☒	☐	11-111111	STR. DI PECETTO

CODICE	TIPOLOGIA	CARATT. GEOMETRICHE					MATERIALI					tavola grafica	località
		larghezza (m)	lunghezza (m)	altezza (m)	sezione (m ²)	diametro (m)	acciaio	cls	mattoni	massi	legno		
PAPAAG113	ATTRAVERSAMENTO		2	1,25			☐	☐	☒	☐	☐	11-111111	STR. VAL SALICE
PAPAAG114	ATTRAVERSAMENTO	2	9	2,95			☐	☐	☒	☐	☐	11-111111	STR. VAL SALICE
PAPAAG115	ATTRAVERSAMENTO	2,2	11	1,5			☐	☒	☒	☐	☐	11-111111	PIAZZALE ADUA
PAPAAG116	ATTRAVERSAMENTO	3		1,4			☐	☒	☐	☐	☐	11-111111	STR. DEL NOBILE
PAPAAG117	ATTRAVERSAMENTO	2		1,2			☐	☐	☒	☒	☐	11-111111	STR. DEL NOBILE
PAPAAG118	ATTRAVERSAMENTO	2,8		1,75			☐	☐	☒	☐	☐	11-111111	STR. DEL NOBILE
PAPAAG119	ATTRAVERSAMENTO	1,4	2	1,2			☐	☐	☒	☐	☐	11-111111	STR. DEL NOBILE
PAPAAG120	ATTRAVERSAMENTO	1	7	2,25			☐	☐	☒	☐	☐	11-111111	STR. DEL NOBILE
PAPAAG121	ATTRAVERSAMENTO	0,9	11	1			☐	☐	☒	☐	☐	11-111111	STR. DEL NOBILE
PAPAAG122	ATTRAVERSAMENTO	4	8	8,75			☐	☐	☐	☐	☐	11-111111	STR. VAL SALICE
PAPAAG123	ATTRAVERSAMENTO tubazione					0,8	☐	☒	☐	☐	☐	11-111111	STR. CALLERI
PAPAAG133	ATTRAVERSAMENTO	1,5		1			☐	☒	☐	☐	☐	11-111111	PARCO LEOPARDI

CODICE	TIPOLOGIA	CARATT. GEOMETRICHE					MATERIALI					tavola grafica	località
		larghezza (m)	lunghezza (m)	altezza (m)	sezione (m ²)	diametro (m)	acciaio	cls	mattoni	massi	legno		
PAPAAG134	ATTRAVERSAMENTO scatolare	3,2	2,8	1,6			☐	☒	☐	☐	☐	11-111111	PARCO DEL NOBILE
PAPAAG135	ATTRAVERSAMENTO	1		0,75			☐	☐	☒	☒	☐	11-111111	PONTE ISABELLA-SAN VITO
PAPAAG136	ATTRAVERSAMENTO	1,7	7	2,35			☐	☐	☒	☒	☐	11-111111	PONTE ISABELLA-SAN VITO
PAPAAG137	ATTRAVERSAMENTO	2,8		0,8			☐	☒	☐	☐	☐	11-111111	PONTE ISABELLA-SAN VITO
PAPAAG138	ATTRAVERSAMENTO	2,4		1,5			☐	☐	☒	☐	☐	11-111111	PONTE ISABELLA-SAN VITO
PAPAAG003							☐	☐	☐	☐	☐	11-111111	INESISTENTE
PAPAAG047	ATTRAVERSAMENTO	1	8	1,25			☐	☐	☒	☐	☐	11-111111	CORSO CHIERI
PAPAAG104							☐	☐	☐	☐	☐	11-111111	INESISTENTE
PAPAAG107							☐	☐	☐	☐	☐	11-111111	INESISTENTE
PAPAAG124	ATTRAVERSAMENTO tubazione					0,5	☐	☒	☐	☐	☐	11-111111	VALLE DEL PILONETTO
PAPAAG125	ATTRAVERSAMENTO	3	6	1,65			☐	☐	☒	☒	☐	11-111111	STR. PONTE ISABELLA-SAN VITO
PAPAAG126	ATTRAVERSAMENTO	5		0,7			☐	☐	☐	☐	☒	11-111111	STR. PONTE ISABELLA-SAN VITO

CODICE	TIPOLOGIA	CARATT. GEOMETRICHE					MATERIALI					tavola grafica	località
		larghezza (m)	lunghezza (m)	altezza (m)	sezione (m ²)	diametro (m)	acciaio	cls	mattoni	massi	legno		
PAPAAG127	ATTRAVERSAMENTO	2,5			0,6		☐	☒	☐	☐	☐	11-111111	STR. PONTE ISABELLA-SAN VITO
PAPAAG128	ATTRAVERSAMENTO tubazione					0,6	☐	☒	☐	☐	☐	11-111111	STR. SAN VITO.REVIGLIASCO
PAPAAG129	ATTRAVERSAMENTO tubazione					0,6	☐	☒	☐	☐	☐	11-111111	VILLA FRESCOT
PAPAAG130	ATTRAVERSAMENTO						☐	☐	☐	☐	☐	11-111111	INESISTENTE
PAPAAG131	ATTRAVERSAMENTO tubazione					0,3	☐	☒	☐	☐	☐	11-111111	VILLA FRESCOT
PAPAAG132	ATTRAVERSAMENTO tubazione	0,8		0,9			☐	☐	☒	☐	☐	11-111111	STR. SAN VITO-REVIGLIASCO
PAPAAG139	ATTRAVERSAMENTO	5	6	5	25		☐	☒	☐	☐	☐	11-111111	STR. DI CAVORETTO
PAPAAG140	ATTRAVERSAMENTO	4		3,5			☐	☐	☒	☐	☐	11-111111	STR. DI CAVORETTO
PAPAAG141	ATTRAVERSAMENTO	3,7	3	2			☐	☐	☒	☐	☐	11-111111	STR. PRIVATA C/O STR. CAVORETTO
PAPAAG142	ATTRAVERSAMENTO	3,3	7,3	3,5			☐	☒	☐	☐	☐	11-111111	VIALE XXV APRILE
PAPAAG143	ATTRAVERSAMENTO	3,5	5	1,6			☐	☒	☐	☐	☐	11-111111	VIALE XXV APRILE
PAPAAG146	ATTRAVERSAMENTO	3	3	1,3			☐	☒	☐	☐	☐	11-111111	TETTI ROVEI

CODICE	TIPOLOGIA	CARATT. GEOMETRICHE					MATERIALI					tavola grafica	località
		larghezza (m)	lunghezza (m)	altezza (m)	sezione (m ²)	diametro (m)	acciaio	cls	mattoni	massi	legno		
PAPAAG153	GUADO artificiale	2,5	2	0,5			☐	☐	☐	☒	☐	11-111111	TETTI ROVEI
PAPAAG144	ATTRAVERSAMENTO tubazione					0,6	☐	☒	☐	☐	☐	11-111111	STRADA DELLA CREUSA
PAPAAG145	ATTRAVERSAMENTO tubazione					0,4	☐	☒	☐	☐	☐	11-111111	STR. DELLA CREUSA
PAPAAG147	ATTRAVERSAMENTO	3,5	25	19			☒	☐	☐	☐	☐	11-111111	C/O STR. VAL PATTONERA
PAPAAG154	GUADO artificiale	2					☐	☐	☐	☒	☐	11-111111	C/O STR. VAL PATTONERA
PAPAAG155	ATTRAVERSAMENTO	2,8	1	0,7			☐	☐	☐	☐	☒	11-111111	C/O STR. VAL PATTONERA
PAPAAG148	ATTRAVERSAMENTO tubazione					0,6	☐	☒	☐	☐	☐	11-111111	C/O STR. VAL PATTONERA
PAPAAG152	ATTRAVERSAMENTO tubazione					1	☐	☒	☐	☐	☐	11-111111	PARCO DELLA RIMEMBRANZA
PAPAAG151	ATTRAVERSAMENTO tubazione					0,8	☐	☒	☐	☐	☐	11-111111	PARCO DELLA RIMEMBRANZA
PAPAAG150	ATTRAVERSAMENTO tubazione					1	☐	☒	☐	☐	☐	11-111111	PARCO DELLA RIMEMBRANZA
PAPAAG149	ATTRAVERSAMENTO tubazione					1,2	☐	☒	☐	☐	☐	11-111111	PARCO DELLA RIMEMBRANZA
PAPAAG156	ATTRAVERSAMENTO tubazione					0,8	☐	☒	☐	☐	☐	11-111111	PARCO DELLA RIMEMBRANZA

CODICE	TIPOLOGIA	CARATT. GEOMETRICHE					MATERIALI					tavola grafica	località
		larghezza (m)	lunghezza (m)	altezza (m)	sezione (m ²)	diametro (m)	acciaio	cls	mattoni	massi	legno		
PAPAAG159	ATTRAVERSAMENTO	1,9	16	0,5			☐	☒	☒	☐	☐	11-111111	CORSO MONCALIERI
PAPAAG157	ATTRAVERSAMENTO	1,8	3,5	1,1			☐	☒	☒	☐	☐	11-111111	CORSO MONCALIERI
PAPAAG158	ATTRAVERSAMENTO	1,9	3,5	0,6			☐	☒	☒	☐	☐	11-111111	CORSO MONCALIERI
PAPAAG160	ATTRAVERSAMENTO	3,9		4,5			☒	☐	☐	☐	☐	11-111111	PRESSI CONFLUENZA SAPPONE-PO
PAPAAG161	ATTRAVERSAMENTO	4,2	12	2			☐	☒	☒	☐	☐	11-111111	CORSO MONCALIERI
PAPAAG162	ATTRAVERSAMENTO	5	3	2,1			☐	☐	☒	☐	☐	11-111111	str. Fioccardo 185
PAPAAG163	ATTRAVERSAMENTO	3,3	2,7	2,9			☐	☒	☐	☐	☐	11-111111	STR. DEL FIOCCARDO 119
PAPAAG164	ATTRAVERSAMENTO tubazione	2,9		2,45			☒	☒	☐	☐	☐	11-111111	Cavoretto
PAPAAG165	ATTRAVERSAMENTO	1,5	5	1,3			☐	☐	☒	☐	☐	11-111111	str. Dei Ronchi-Cunioli Alti
PAPAAG166	ATTRAVERSAMENTO		1,5	0,9			☐	☐	☒	☐	☐	11-111111	str. Ronchi-Cunioli Alti
PAPAAG167	ATTRAVERSAMENTO	1,5		0,9			☐	☐	☐	☒	☐	11-111111	str. Ronchi
PAPAAG171	ATTRAVERSAMENTO	1,2	5	1,3			☐	☒	☐	☐	☐	11-111111	str. Ronchi

CODICE	TIPOLOGIA	CARATT. GEOMETRICHE					MATERIALI					tavola grafica	località
		larghezza (m)	lunghezza (m)	altezza (m)	sezione (m ²)	diametro (m)	acciaio	cls	mattoni	massi	legno		
PAPAAG168	ATTRAVERSAMENTO	2	6,5	1,7			☐	☒	☐	☐	☐	11-111111	Str. Ronchi
PAPAAG169	ATTRAVERSAMENTO tubazione					1	☐	☒	☐	☒	☐	11-111111	Ronchi
PAPAAG170	ATTRAVERSAMENTO tubazione					0,8	☐	☒	☐	☐	☐	11-111111	Ronchi

CODICE	SPONDA	CARATT. GEOMETRICHE			TIPOLOGIA						tavola grafica	località
		lunghezza (m)	altezza da p. c. (m)		inerbito	rivestito	muro	gabbioni	massi	massi cementati		
			min.	max.								
PAPAAAR001	destra	29	1,8	2	☐	☐	☒	☐	☐	☐	11-111111	CORSO CASALE

**BRIGLIA**comune
TORINOprovincia
TO**Sistema Informativo
Catasto Opere di Difesa**

CODICE	TIPOLOGIA	CARATT. GEOMETRICHE			MATERIALI								tavola grafica	località
		larghezza (m)	lunghezza (m)	altezza (m)	dis	legname e pietrame	gabbioni	massi						
								massi	cava secco	cava intasati	alveo secco	alveo intasati		
PAPABR001	Trattenuta	1	6	2	☐	☐	☒	☐	☐	☐	☐	☐	11-111111	
PAPABR002	Trattenuta	1	8,6	5,55	☒	☐	☐	☐	☐	☐	☐	☐	11-111111	
PAPABR003	Trattenuta	1	5	3	☒	☐	☐	☐	☐	☐	☐	☐	11-111111	SAN MAURO
PAPABR004	Trattenuta	1,5	7	2	☐	☐	☐	☒	☐	☐	☐	☐	11-111111	SAN MAURO
PAPABR005	Trattenuta		5,4	0,7	☒	☐	☐	☐	☐	☐	☐	☐	11-111111	Str. Cartman
PAPABR006	Trattenuta		4,3	1	☐	☐	☐	☐	☐	☐	☐	☐	11-111111	Str. Cartman
PAPABR007	Trattenuta		7	1,5	☐	☐	☐	☐	☐	☐	☐	☒	11-111111	Str. Cartman
PAPABR008	Trattenuta		6,6	0,5	☒	☐	☐	☐	☐	☐	☐	☐	11-111111	STR. CARTMAN
PAPABR009	Trattenuta	4	3	1	☒	☐	☐	☐	☐	☐	☐	☐	11-111111	STR. TRAFORO DEL PINO
PAPABR010	Trattenuta		6		☒	☐	☐	☐	☐	☐	☐	☐	11-111111	
PAPABR011	Trattenuta		5,5	3	☒	☐	☐	☐	☐	☐	☐	☐	11-111111	
PAPABR012	Trattenuta		3	3	☐	☐	☐	☐	☐	☐	☒	☐	11-111111	

**BRIGLIA**comune
TORINOprovincia
TO**Sistema Informativo
Catasto Opere di Difesa**

CODICE	TIPOLOGIA	CARATT. GEOMETRICHE			MATERIALI								tavola grafica	località
		larghezza (m)	lunghezza (m)	altezza (m)	dis	legname e pietrame	gabbioni	massi						
								massi	cava secco	cava intasati	alveo secco	alveo intasati		
PAPABR013	Trattenuta		3	2,6	☒	☐	☐	☐	☐	☐	☐	☒	11-111111	STR. MONGRENO
PAPABR014	Trattenuta	4	6	2,4	☒	☐	☐	☐	☐	☐	☐	☒	11-111111	CORSO CHIERI
PAPABR015	Trattenuta	1,5	4	1	☐	☒	☐	☐	☐	☐	☐	☐	11-111111	CORSO CHIERI
PAPABR016	Trattenuta		6	1	☐	☐	☒	☐	☐	☐	☐	☐	11-111111	BOSCO DEGLI ARCIERI - SALGARI CAMPUS
PAPABR017	Trattenuta		5	3,5	☐	☐	☐	☐	☐	☐	☐	☐	11-111111	CORSO CHIERI
PAPABR018	Trattenuta				☐	☐	☐	☐	☐	☐	☒	☐	11-111111	CONFLUENZA VALLE POMI- REAGLIE
PAPABR019	Trattenuta		6,5	1,2	☒	☐	☐	☐	☐	☐	☐	☐	11-111111	
PAPABR020	Trattenuta	2	6	2,2	☒	☐	☐	☐	☐	☐	☐	☐	11-111111	
PAPABR021	Trattenuta		4,7	2,3	☐	☐	☐	☒	☐	☐	☐	☐	11-111111	STR. FORNI E GOFFI
PAPABR022	Trattenuta		3,5	2,5	☐	☐	☐	☒	☐	☐	☐	☐	11-111111	STR. FORNI E GOFFI
PAPABR023	Trattenuta		3	1	☐	☐	☐	☒	☐	☐	☐	☐	11-111111	STR. FORNI E GOFFI
PAPABR024	Trattenuta	3,5		1,5	☒	☐	☐	☐	☐	☐	☐	☐	11-111111	STR. FORNI E GOFFI

**BRIGLIA**comune
TORINOprovincia
TO**Sistema Informativo
Catasto Opere di Difesa**

CODICE	TIPOLOGIA	CARATT. GEOMETRICHE			MATERIALI								tavola grafica	località
		larghezza (m)	lunghezza (m)	altezza (m)	dis	legname e pietrame	gabbioni	massi						
								massi	cava secco	cava intasati	alveo secco	alveo intasati		
PAPABR025	Trattenuta		3	2	☐	☐	☐	☐	☐	☐	☒	☐	11-111111	STR. FORNI E GOFFI
PAPABR026	Trattenuta		4	3	☐	☐	☐	☒	☒	☐	☐	☐	11-111111	STR. FORNI E GOFFI
PAPABR027	Trattenuta	1,3	3	2,2	☒	☐	☐	☐	☐	☐	☐	☐	11-111111	STR. FORNI E GOFFI
PAPABR028	Trattenuta		5	1,3	☐	☐	☐	☐	☐	☐	☒	☐	11-111111	STR. FORNI E GOFFI
PAPABR029	Trattenuta		4,5	1,3	☐	☐	☐	☐	☐	☐	☒	☐	11-111111	STR. FORNI E GOFFI
PAPABR030	Trattenuta	2,6	4,5	1,1	☒	☐	☐	☐	☐	☐	☐	☐	11-111111	STR. FORNI E GOFFI
PAPABR031	Trattenuta		4	1	☒	☐	☐	☐	☐	☐	☐	☐	11-111111	STR. VAL SAN MARTINO
PAPABR032	Trattenuta		3	1	☒	☐	☐	☐	☐	☐	☐	☐	11-111111	STR. VAL SAN MARTINO
PAPABR033	Trattenuta		3	0,5	☒	☐	☐	☐	☐	☐	☐	☐	11-111111	VALLE SAN MARTINO
PAPABR034	Trattenuta		3	0,5	☐	☐	☐	☐	☐	☐	☐	☐	11-111111	VIA PININ PACOT
PAPABR035	Trattenuta		4	0,5	☐	☐	☐	☐	☐	☐	☐	☒	11-111111	VIA PINI PACOT
PAPABR036	Trattenuta		5	1	☒	☐	☐	☐	☐	☐	☐	☐	11-111111	VIA PININ PACOT

**BRIGLIA**comune
TORINOprovincia
TO**Sistema Informativo
Catasto Opere di Difesa**

CODICE	TIPOLOGIA	CARATT. GEOMETRICHE			MATERIALI								tavola grafica	località
		larghezza (m)	lunghezza (m)	altezza (m)	dis	legname e pietrame	gabbioni	massi						
								massi	cava secco	cava intasati	alveo secco	alveo intasati		
PAPABR037	Trattenuta		4,4	1,3	☒	☐	☐	☐	☐	☐	☐	☐	11-111111	VIA PININ PACOT
PAPABR038	Trattenuta		4,3	1,3	☒	☐	☐	☐	☐	☐	☐	☐	11-111111	VIA PININ PACOT
PAPABR039	Trattenuta		4	1,5	☒	☐	☐	☐	☐	☐	☐	☐	11-111111	VIA PININ PACOT
PAPABR040	Trattenuta		3,4	1,3	☒	☐	☐	☐	☐	☐	☐	☐	11-111111	VIA PININ PACOT
PAPABR041	Trattenuta		3,2	1,5	☒	☐	☐	☐	☐	☐	☐	☐	11-111111	VIA PININ PACOT
PAPABR042	Trattenuta		3	1,2	☒	☐	☐	☐	☐	☐	☐	☐	11-111111	VIA PININ PACOT
PAPABR043	Trattenuta		4,5	2,7	☒	☐	☐	☐	☐	☐	☐	☐	11-111111	VALLE SAN MARTINO
PAPABR044			2	1,2	☐	☐	☐	☐	☒	☐	☐	☐	11-111111	VALLE SAN MARTINO
PAPABR045	Filtrante	0,25	2	1,55	☒	☐	☐	☐	☐	☐	☐	☐	11-111111	VIA TABACCHI
PAPABR046	Trattenuta			0,9	☒	☐	☐	☐	☐	☐	☐	☐	11-111111	VIA TABACCHI
PAPABR047	Trattenuta		1	1	☒	☐	☐	☐	☐	☐	☐	☐	11-111111	VALLE VALPIANA
PAPABR048	Trattenuta	0,3	5	1	☒	☐	☐	☐	☐	☐	☐	☐	11-111111	STR. DELLE TRAVERSE

**BRIGLIA**comune
TORINOprovincia
TO**Sistema Informativo
Catasto Opere di Difesa**

CODICE	TIPOLOGIA	CARATT. GEOMETRICHE			MATERIALI								tavola grafica	località
		larghezza (m)	lunghezza (m)	altezza (m)	dis	legname e pietrame	gabbioni	massi						
								massi	cava secco	cava intasati	alveo secco	alveo intasati		
PAPABR049	Trattenuta	4,5		0,3	☒	☐	☐	☐	☐	☐	☐	☐	11-111111	VIALE THOVEZ
PAPABR050	Trattenuta	1	11	1,3	☐	☐	☐	☐	☐	☒	☐	☐	11-111111	PIAZZALE ADUA
PAPABR051	Trattenuta	2,5		1,6	☒	☐	☐	☐	☐	☐	☐	☐	11-111111	STR. VAL SALICE
PAPABR052	Trattenuta		2,5	1,1	☒	☐	☐	☐	☐	☐	☐	☐	11-111111	STR. VAL SALICE
PAPABR053	Trattenuta		4	1	☒	☐	☐	☐	☐	☐	☐	☐	11-111111	STR. VAL SALICE
PAPABR054	Trattenuta			0,5	☒	☐	☐	☐	☐	☐	☐	☐	11-111111	STR. VAL SALICE
PAPABR055	Trattenuta			0,6	☒	☐	☐	☐	☐	☐	☐	☐	11-111111	STR. VAL SALICE
PAPABR056	Trattenuta			1,3	☒	☐	☐	☐	☐	☐	☐	☐	11-111111	STR. VAL SALICE
PAPABR057	Trattenuta			1	☒	☐	☐	☐	☐	☐	☐	☐	11-111111	STR. VAL SALICE
PAPABR058	Trattenuta			0,8	☒	☐	☐	☐	☐	☐	☐	☐	11-111111	STR. VAL SALICE
PAPABR059	Trattenuta			1	☒	☐	☐	☐	☐	☐	☐	☐	11-111111	STR. VAL SALICE
PAPABR060	Trattenuta		3	0,6	☐	☐	☐	☒	☐	☐	☐	☐	11-111111	STR. VAL SALICE

**BRIGLIA**comune
TORINOprovincia
TO**Sistema Informativo
Catasto Opere di Difesa**

CODICE	TIPOLOGIA	CARATT. GEOMETRICHE			MATERIALI								tavola grafica	località
		larghezza (m)	lunghezza (m)	altezza (m)	dis	legname e pietrame	gabbioni	massi						
								massi	cava secco	cava intasati	alveo secco	alveo intasati		
PAPABR061	Trattenuta		3	1	☒	☐	☐	☐	☐	☐	☐	☐	11-111111	STR. VAL SALICE
PAPABR062	Trattenuta		4	1	☒	☐	☐	☐	☐	☐	☐	☐	11-111111	STR. VAL SALICE
PAPABR063	Trattenuta		5	2,1	☒	☐	☐	☐	☐	☐	☐	☐	11-111111	STR. VAL SALICE
PAPABR064	Trattenuta		3,5	1	☒	☐	☐	☐	☐	☐	☐	☐	11-111111	STR. VAL SALICE
PAPABR065	Trattenuta		4	1	☒	☐	☐	☐	☐	☐	☐	☐	11-111111	STR. VAL SALICE
PAPABR066	Trattenuta		8	0,5	☒	☐	☐	☐	☐	☐	☐	☐	11-111111	STR. VAL SALICE
PAPABR067	Filtrante		10	0,3	☒	☐	☐	☐	☐	☐	☐	☐	11-111111	STR. VAL SALICE
PAPABR068	Trattenuta		11,5	1	☒	☐	☐	☐	☐	☐	☐	☐	11-111111	STR. VAL SALICE
PAPABR069	Trattenuta		4,5	1	☐	☐	☐	☐	☐	☒	☐	☐	11-111111	STR. VAL SALICE
PAPABR070	Trattenuta		5	0,3	☒	☐	☐	☐	☐	☐	☐	☐	11-111111	STR. VAL SALICE
PAPABR071	Trattenuta		3,5	0,5	☐	☐	☐	☒	☐	☐	☐	☐	11-111111	STR. VAL SALICE
PAPABR072	Trattenuta		9	0,3	☒	☐	☐	☐	☐	☐	☐	☐	11-111111	str. Val salice

**BRIGLIA**comune
TORINOprovincia
TO**Sistema Informativo
Catasto Opere di Difesa**

CODICE	TIPOLOGIA	CARATT. GEOMETRICHE			MATERIALI								tavola grafica	località
		larghezza (m)	lunghezza (m)	altezza (m)	dis	legname e pietrame	gabbioni	massi						
								massi	cava secco	cava intasati	alveo secco	alveo intasati		
PAPABR073	Trattenuta				☒	☐	☐	☐	☐	☐	☐	☐	11-111111	STR. VALSALICE
PAPABR074	Trattenuta			0,7	☐	☐	☐	☐	☐	☐	☐	☒	11-111111	STR. VAL SALICE
PAPABR075	Trattenuta			1,2	☒	☐	☐	☐	☐	☐	☐	☐	11-111111	STR. VAL SALICE
PAPABR076	Trattenuta		6	1,2	☒	☐	☐	☐	☐	☐	☐	☐	11-111111	STR. VAL SALICE
PAPABR077	Trattenuta		3,5	0,8	☒	☐	☐	☐	☐	☐	☐	☐	11-111111	STR. VAL SALICE
PAPABR078	Trattenuta		3,8	1	☒	☐	☐	☐	☐	☐	☐	☐	11-111111	STR. VAL SALICE
PAPABR079	Trattenuta	5		1	☒	☐	☐	☐	☐	☐	☐	☐	11-111111	STR. VAL SALICE
PAPABR080	Trattenuta		4	1	☒	☐	☐	☐	☐	☐	☐	☐	11-111111	STR. VAL SALICE
PAPABR081	Trattenuta		4,8	1,2	☒	☐	☐	☐	☐	☐	☐	☐	11-111111	STR. VAL SALICE
PAPABR082	Trattenuta		5	1	☒	☐	☐	☐	☐	☐	☐	☐	11-111111	STR. VAL SALICE
PAPABR083	Trattenuta		5	1	☒	☐	☐	☐	☐	☐	☐	☐	11-111111	STR. DEL MACALLE'
PAPABR084	Trattenuta	2,3		1	☐	☐	☐	☐	☐	☐	☐	☐	11-111111	STR. DEL MACALLE'

**BRIGLIA**comune
TORINOprovincia
TO**Sistema Informativo
Catasto Opere di Difesa**

CODICE	TIPOLOGIA	CARATT. GEOMETRICHE			MATERIALI								tavola grafica	località
		larghezza (m)	lunghezza (m)	altezza (m)	dis	legname e pietrame	gabbioni	massi						
								massi	cava secco	cava intasati	alveo secco	alveo intasati		
PAPABR085	Trattenuta		4	1	☐	☐	☒	☐	☐	☐	☐	☐	11-111111	STR. VAL SALICE
PAPABR086	Trattenuta		3,8	0,6	☐	☐	☒	☐	☐	☐	☐	☐	11-111111	STR. DEL MACALLE'
PAPABR087	Trattenuta		3	1	☐	☐	☒	☐	☐	☐	☐	☐	11-111111	STR. DEL MACALLE'
PAPABR088	Trattenuta		3	2,8	☐	☐	☒	☐	☐	☐	☐	☐	11-111111	STR. DEL MACALLE'
PAPABR089	Trattenuta		3,8	0,6	☐	☐	☒	☐	☐	☐	☐	☐	11-111111	STR. DEL MACALLE'
PAPABR090	Trattenuta	3		0,6	☐	☐	☒	☐	☐	☐	☐	☐	11-111111	STR. DEL MACALLE'
PAPABR091	Trattenuta		4	0,4	☐	☐	☐	☐	☐	☐	☒	☐	11-111111	STR. VAL SALICE
PAPABR092	Trattenuta		4,5	1	☐	☐	☒	☐	☐	☐	☐	☐	11-111111	STR. DEL MAINERO
PAPABR093	Trattenuta	2		0,7	☐	☐	☒	☐	☐	☐	☐	☐	11-111111	STR. DEL MAINERO
PAPABR094	Trattenuta		2	1,4	☐	☐	☒	☐	☐	☐	☐	☐	11-111111	STR. DEL MAINERO
PAPABR095	Trattenuta		3	1	☐	☐	☒	☐	☐	☐	☐	☐	11-111111	STR. DEL MAINERO
PAPABR096	Trattenuta		3	1	☐	☐	☒	☐	☐	☐	☐	☐	11-111111	STR. DEL MAINERO

**BRIGLIA**comune
TORINOprovincia
TO**Sistema Informativo
Catasto Opere di Difesa**

CODICE	TIPOLOGIA	CARATT. GEOMETRICHE			MATERIALI								tavola grafica	località
		larghezza (m)	lunghezza (m)	altezza (m)	dis	legname e pietrame	gabbioni	massi						
								massi	cava secco	cava intasati	alveo secco	alveo intasati		
PAPABR097	Trattenuta		1,8	0,8	☐	☐	☒	☐	☐	☐	☐	☐	11-111111	STR. DEL MAINERO
PAPABR098	Trattenuta		1,5	1	☐	☐	☒	☐	☐	☐	☐	☐	11-111111	STR. DEL MAINERO
PAPABR099	Trattenuta	1,2		1	☐	☐	☐	☐	☐	☐	☐	☐	11-111111	STR. VAL SALICE
PAPABR100	Trattenuta		1,2	1	☐	☐	☒	☐	☐	☐	☐	☐	11-111111	STR. DEL MAINERO
PAPABR101	Trattenuta		2,4	2	☐	☐	☒	☐	☐	☐	☐	☐	11-111111	STR. DEL MAINERO
PAPABR102	Trattenuta		1,8	1	☐	☐	☒	☐	☐	☐	☐	☐	11-111111	STR. DEL MAINERO
PAPABR103	Trattenuta		3	0,7	☐	☐	☒	☐	☐	☐	☐	☐	11-111111	STR. DEL MAINERO
PAPABR104	Trattenuta		24	1	☐	☐	☒	☐	☐	☐	☐	☐	11-111111	STR. DEL MAINERO
PAPABR105	Trattenuta		2	1	☐	☐	☒	☐	☐	☐	☐	☐	11-111111	STR. DEL MAINERO
PAPABR106	Trattenuta		3,2	0,5	☐	☐	☒	☐	☐	☐	☐	☐	11-111111	STR. DEL MAINERO
PAPABR107	Trattenuta		2,3	1	☐	☐	☒	☐	☐	☐	☐	☐	11-111111	STR. DEL MAINERO
PAPABR108	Trattenuta				☐	☐	☐	☐	☒	☐	☐	☐	11-111111	STR. DEL MAINERO

**BRIGLIA**comune
TORINOprovincia
TO**Sistema Informativo
Catasto Opere di Difesa**

CODICE	TIPOLOGIA	CARATT. GEOMETRICHE			MATERIALI								tavola grafica	località
		larghezza (m)	lunghezza (m)	altezza (m)	dis	legname e pietrame	gabbioni	massi						
								massi	cava secco	cava intasati	alveo secco	alveo intasati		
PAPABR109	Trattenuta		1,5	0,2	☐	☐	☐	☐	☒	☐	☐	☐	11-111111	STR. DEL RIGHINO
PAPABR110	Trattenuta		2	0,6	☒	☐	☐	☐	☐	☐	☐	☐	11-111111	STR. VAL SALICE
PAPABR111	Trattenuta		2,6	0,6	☒	☐	☐	☐	☐	☐	☐	☐	11-111111	STR. VAL SALICE
PAPABR112	Trattenuta		2,4	0,6	☒	☐	☐	☐	☐	☐	☐	☐	11-111111	STR. VAL SALICE
PAPABR113	Trattenuta		1,5	0,5	☒	☐	☐	☐	☐	☐	☐	☐	11-111111	PIAZZALE ADUA
PAPABR114	Trattenuta		4	1	☐	☐	☐	☐	☐	☐	☒	☐	11-111111	STR. DEL NOBILE
PAPABR115	Trattenuta		2	1,1	☐	☐	☐	☐	☐	☐	☒	☐	11-111111	STR. DEL NOBILE
PAPABR116	Trattenuta		1,5	0,6	☒	☐	☐	☐	☐	☐	☐	☐	11-111111	STR. DEL NOBILE
PAPABR117	Trattenuta		2	1,6	☐	☐	☐	☐	☐	☐	☒	☐	11-111111	STR. DEL NOBILE
PAPABR118	Trattenuta		2	2	☐	☐	☐	☐	☐	☐	☒	☐	11-111111	STR. DEL NOBILE
PAPABR119	Trattenuta		4,5	0,1	☐	☐	☐	☐	☐	☐	☒	☐	11-111111	STR. DEL NOBILE
PAPABR120	Trattenuta	0,3	1,5	2	☒	☐	☐	☐	☐	☐	☐	☐	11-111111	VALLE POMI

**BRIGLIA**comune
TORINOprovincia
TO**Sistema Informativo
Catasto Opere di Difesa**

CODICE	TIPOLOGIA	CARATT. GEOMETRICHE			MATERIALI								tavola grafica	località
		larghezza (m)	lunghezza (m)	altezza (m)	dis	legname e pietrame	gabbioni	massi						
								massi	cava secco	cava intasati	alveo secco	alveo intasati		
PAPABR121	Trattenuta	1,5	1	0,5	☒	☐	☐	☐	☐	☐	☐	☐	11-111111	VALLE POMI
PAPABR122	Trattenuta	3	2	15	☒	☐	☐	☐	☐	☐	☐	☐	11-111111	VALPIANA
PAPABR123	Trattenuta				☒	☐	☐	☐	☐	☐	☐	☐	11-111111	
PAPABR127	Trattenuta		3,2	0,5	☐	☐	☐	☐	☐	☐	☒	☐	11-111111	PARCO LEOPARDI
PAPABR125	Trattenuta		5,5	0,3	☐	☐	☐	☐	☒	☐	☐	☐	11-111111	PARCO LEOPARDI
PAPABR126	Trattenuta		1,6		☐	☐	☐	☐	☐	☐	☐	☐	11-111111	PARCO LEOPARDI
PAPABR128	Trattenuta		6	1	☒	☐	☐	☐	☐	☐	☐	☐	11-111111	STR. DEL NOBILE
PAPABR129	Trattenuta		6	2	☐	☐	☐	☒	☐	☐	☐	☐	11-111111	PONTE ISABELLA-SAN VITO
PAPABR130	Trattenuta		4	1	☐	☐	☐	☒	☐	☐	☐	☐	11-111111	PONTE ISABELLA-SAN VITO
PAPABR124	Trattenuta		2	0,6	☐	☐	☐	☒	☒	☐	☐	☐	11-111111	STR. DEL SALINO
PAPABR131	Trattenuta			18	☐	☐	☐	☒	☐	☐	☐	☐	11-111111	STR. DI CAVORETTO
PAPABR132	Filtrante	0,5	2,6	0,6	☒	☐	☐	☐	☐	☐	☐	☐	11-111111	STRADA SAN VITO-REVIGLIASCO

**BRIGLIA**comune
TORINOprovincia
TO**Sistema Informativo
Catasto Opere di Difesa**

CODICE	TIPOLOGIA	CARATT. GEOMETRICHE			MATERIALI								tavola grafica	località
		larghezza (m)	lunghezza (m)	altezza (m)	dis	legname e pietrame	gabbioni	massi						
								massi	cava secco	cava intasati	alveo secco	alveo intasati		
PAPABR133	Filtrante	0,5	2,1	1	☒	☐	☐	☐	☐	☐	☐	☐	11-111111	STR. SAN VITO-REVIGLIASCO
PAPABR135	Trattenuta	0,4	0,6	0,7	☒	☐	☐	☐	☐	☐	☐	☐	11-111111	STR. CUNIOLI ALTI
PAPABR134	Trattenuta		0,4	0,4	☒	☐	☐	☐	☐	☐	☐	☐	11-111111	CORSO MONCALIERI
PAPABR136	Trattenuta		1,5	1	☐	☐	☐	☐	☐	☐	☒	☐	11-111111	Cavoretto
PAPABR137	Trattenuta		1	0,3	☐	☐	☐	☐	☒	☐	☐	☐	11-111111	Cavoretto
PAPABR138	Trattenuta		1,4	0,5	☐	☐	☐	☐	☒	☐	☐	☐	11-111111	Cavoretto
PAPABR139	Trattenuta		1,6	0,5	☐	☐	☐	☒	☐	☐	☐	☐	11-111111	pressi str. Dei Ronchi
PAPABR140	Trattenuta	1,3		0,3	☐	☐	☐	☒	☐	☐	☐	☐	11-111111	a monte str. Dei Ronchi
PAPABR141	Trattenuta		2,8	0,3	☐	☐	☐	☐	☒	☐	☐	☐	11-111111	Tetti Lupo
PAPABR142	Trattenuta		1	1	☐	☐	☐	☐	☒	☐	☐	☐	11-111111	Tetti Lupo
PAPABR143	Trattenuta		0,7	0,8	☐	☐	☐	☐	☒	☐	☐	☐	11-111111	str. Ronchi-Cunioli Alti
PAPABR144	Trattenuta		1,2	0,8	☐	☐	☐	☐	☐	☐	☒	☐	11-111111	str. Dei Ronchi



BRIGLIA

comune
TORINO

provincia
TO



**Sistema Informativo
Catasto Opere di Difesa**

CODICE	TIPOLOGIA	CARATT. GEOMETRICHE			MATERIALI							tavola grafica	località	
		larghezza (m)	lunghezza (m)	altezza (m)	dis	legname e pietrame	gabbioni	massi						
								massi	cava secco	cava intasati	alveo secco			alveo intasati
PAPABR145	Trattenuta		1,7	0,5	☐	☐	☐	☐	☐	☐	☒	☐	11-111111	str. Ronchi

CODICE	TIPOLOGIA	CARATT. GEOMETRICHE					MATERIALI										tavola grafica	località
		larghezza (m)	lunghezza (m)	altezza (m)	sezione (m²)	diametro (m)	cls	legname e pietram.	gabbioni	acciaio	mattoni	massi						
												massi	cava secco	cava intasati	alveo secco	alveo intasati		
PAPACA005	a sezione chiusa	4,5	40	1,9	8,5		☒	☐	☐	☐	☐	☐	☐	☐	☐	☐	11-111111	
PAPACA007	a sezione aperta	1	85	1	1		☒	☐	☐	☐	☐	☐	☐	☐	☐	☐	11-111111	STR. CARTMAN
PAPACA006	a sezione chiusa		27			0,8	☒	☐	☐	☐	☐	☐	☐	☐	☐	☐	11-111111	STR. DELLE TRAVERSE
PAPACA009	a sezione aperta	0,6	83	0,5			☒	☐	☐	☐	☐	☐	☐	☐	☐	☐	11-111111	STR. DELLE TRAVERSE
PAPACA010	a sezione chiusa		35			0,8	☒	☐	☐	☐	☐	☐	☐	☐	☐	☐	11-111111	STR. DELLE TRAVERSE
PAPACA011	a sezione aperta	0,9	48	0,8			☒	☐	☐	☐	☐	☐	☐	☐	☐	☐	11-111111	STR. TRAFORO DEL PINO
PAPACA012	a sezione aperta	2,5	30	3,5			☒	☐	☐	☐	☐	☐	☐	☐	☐	☐	11-111111	STR. DEL CRESTO
PAPACA013	a sezione chiusa	2,5	50	2			☒	☐	☐	☐	☐	☐	☐	☐	☐	☐	11-111111	STR. DEL CRESTO
PAPACA014	a sezione aperta	2,5	95	3,5			☒	☐	☐	☐	☐	☐	☐	☐	☐	☐	11-111111	STR. DEL CRESTO
PAPACA015	a sezione aperta		13				☐	☐	☐	☐	☐	☐	☐	☐	☐	☐	11-111111	STR. DEL CRESTO
PAPACA016	a sezione chiusa	5,8	260	1,8			☒	☐	☐	☐	☐	☐	☐	☐	☐	☐	11-111111	PIAZZ. MARCO AURELIO
PAPACA017	a sezione aperta	5,8	15	3			☒	☐	☐	☐	☐	☐	☐	☐	☐	☐	11-111111	PIAZZ. MARCO AURELIO

CODICE	TIPOLOGIA	CARATT. GEOMETRICHE					MATERIALI										tavola grafica	località
		larghezza (m)	lunghezza (m)	altezza (m)	sezione (m²)	diametro (m)	cls	legname e pietram.	gabbioni	acciaio	mattoni	massi						
												massi	cava secco	cava intasati	alveo secco	alveo intasati		
PAPACA018	a sezione aperta	1	14	1			☒	☐	☐	☐	☐	☐	☐	☐	☐	11-111111	CORSO CHIERI	
PAPACA019	a sezione chiusa	1,8	62	1			☐	☐	☐	☐	☒	☐	☐	☐	☒	☐	11-111111	CORSO CHIERI ANGOLO STR. D'HARCOURT
PAPACA020	a sezione chiusa		116			0,8	☒	☐	☐	☐	☐	☐	☐	☐	☐	11-111111		
PAPACA021	a sezione chiusa					1	☒	☐	☐	☐	☐	☐	☐	☐	☐	11-111111	STR. FORNI E GOFFI	
PAPACA022	a sezione aperta	2,4	23	2,5			☒	☐	☐	☐	☐	☐	☐	☐	☐	11-111111	STR. FORNI E GOFFI	
PAPACA023	a sezione aperta	2,7	25	1,3			☒	☐	☐	☐	☐	☐	☐	☐	☐	11-111111	STR. FORNI E GOFFI	
PAPACA024	a sezione chiusa		128			0,8	☒	☐	☐	☐	☐	☐	☐	☐	☐	11-111111	STR. D'HARCOURT	
PAPACA025	a sezione chiusa		83			0,65	☒	☐	☐	☐	☐	☐	☐	☐	☐	11-111111	STR. D'HARCOURT	
PAPACA026	a sezione chiusa		29			0,4	☐	☐	☐	☐	☐	☐	☐	☐	☐	11-111111	STR. DEL PAVARINO	
PAPACA027	fondo alveo	0,7	10				☒	☐	☐	☐	☐	☐	☐	☐	☐	11-111111	STR. DEL PAVARINO	
PAPACA028	a sezione chiusa	1	42	0,8			☒	☐	☐	☐	☐	☐	☐	☐	☐	11-111111	STR. DEL PAVARINO	
PAPACA029	a sezione chiusa		123			0,8	☒	☐	☐	☐	☐	☐	☐	☐	☐	11-111111	STR. VALLE DEI POMI	

CODICE	TIPOLOGIA	CARATT. GEOMETRICHE					MATERIALI										tavola grafica	località
		larghezza (m)	lunghezza (m)	altezza (m)	sezione (m²)	diametro (m)	cls	legname e pietram.	gabbioni	acciaio	mattoni	massi						
												massi	cava secco	cava intasati	alveo secco	alveo intasati		
PAPACA030	a sezione chiusa		18			0,8	☒	☐	☐	☐	☐	☐	☐	☐	☐	11-111111	STR. VALLE DEI POMI	
PAPACA031	a sezione chiusa	3,5	776	2,1			☒	☐	☐	☐	☐	☐	☐	☐	☐	11-111111	CORSO GABETTI - P.ZZA ASMARA	
PAPACA032	a sezione aperta	3	152	2,1			☒	☐	☐	☐	☐	☐	☐	☐	☐	11-111111	STR. VALLE SAN MARTINO	
PAPACA033	a sezione aperta	4	27	4,1			☒	☐	☐	☐	☐	☐	☐	☐	☐	11-111111	STR. VALLE SAN MARTINO	
PAPACA001	fondo alveo	3	130	2			☒	☐	☐	☐	☐	☐	☐	☐	☐	11-111111	SAN MAURO	
PAPACA002	a sezione aperta	7	140	3,5	24,5		☒	☐	☐	☐	☒	☐	☐	☐	☐	11-111111	CONFLUENZA PO	
PAPACA003	a sezione chiusa	6,9	103	3,7	25,5		☒	☐	☐	☐	☐	☐	☐	☐	☐	11-111111	VIA AGUDIO	
PAPACA004	a sezione chiusa	7	57	3,5	24,5		☒	☐	☐	☐	☒	☐	☐	☐	☐	11-111111		
PAPACA034	a sezione aperta	4	11	1,7			☒	☐	☐	☐	☐	☐	☐	☐	☐	11-111111	VIA PININ PACOT	
PAPACA035	a sezione chiusa		225			0,4	☐	☐	☐	☐	☐	☐	☐	☐	☐	11-111111	VIA PININ PACOT	
PAPACA036	a sezione chiusa		44				☐	☐	☐	☐	☐	☐	☐	☐	☐	11-111111	STR. VALLE SAN MARTINO	
PAPACA037	a sezione chiusa		58			2,2	☒	☐	☐	☐	☐	☐	☐	☐	☐	11-111111	FLORICOLTURA BARBERO	

CODICE	TIPOLOGIA	CARATT. GEOMETRICHE					MATERIALI										tavola grafica	località
		larghezza (m)	lunghezza (m)	altezza (m)	sezione (m²)	diametro (m)	cls	legname e pietram.	gabbioni	acciaio	mattoni	massi						
												massi	cava secco	cava intasati	alveo secco	alveo intasati		
PAPACA038	a sezione chiusa	0,7	326	0,7			☒	☐	☐	☐	☐	☐	☐	☐	☐	11-111111	CORSO CASALE472	
PAPACA039	a sezione chiusa		290			0,5	☐	☐	☐	☐	☐	☐	☐	☐	☐	11-111111	CORSO CASALE 438	
PAPACA040	a sezione chiusa	1	756	1			☐	☐	☐	☐	☐	☐	☐	☐	☐	11-111111	VIA TABACCHI	
PAPACA041	a sezione chiusa		85			0,8	☒	☐	☐	☐	☐	☐	☐	☐	☐	11-111111	VALLE VALPIANA	
PAPACA043	a sezione chiusa		39				☒	☐	☐	☐	☐	☐	☐	☐	☐	11-111111	CORSO CHIERI	
PAPACA042	a sezione aperta	0,3	7				☐	☐	☐	☒	☐	☐	☐	☐	☐	11-111111	VILLA MORANO	
PAPACA044	a sezione chiusa		160			0,8	☒	☐	☐	☐	☐	☐	☐	☐	☐	11-111111	STR. CARTMAN	
PAPACA045	a sezione chiusa	4,5	503	2,9			☐	☐	☐	☐	☒	☐	☐	☐	☐	11-111111	CORSO FIUME	
PAPACA046	a sezione chiusa	4	738	1,75			☒	☐	☐	☐	☒	☐	☐	☐	☐	11-111111	VIALE THOVEZ	
PAPACA047	a sezione chiusa	5	33	4,5			☒	☐	☐	☐	☐	☐	☐	☐	☐	11-111111	VALLE MONGRENO	
PAPACA048	a sezione chiusa		122		1,13	1,2	☒	☐	☐	☐	☐	☐	☐	☐	☐	11-111111	OSPEDALE MARIA ADELAIDE-ABBANDONATO	
PAPACA049	a sezione chiusa	1,7	50	0,65			☒	☐	☐	☐	☐	☐	☐	☐	☐	11-111111	STR. DEL MAINERO	

CODICE	TIPOLOGIA	CARATT. GEOMETRICHE					MATERIALI										tavola grafica	località
		larghezza (m)	lunghezza (m)	altezza (m)	sezione (m²)	diametro (m)	cls	legname e pietram.	gabbioni	acciaio	mattoni	massi						
												massi	cava secco	cava intasati	alveo secco	alveo intasati		
PAPACA050	a sezione aperta	2,5	64	0,5			☒	☐	☐	☐	☐	☐	☐	☐	☐	11-111111	STR. DEL MAINERO	
PAPACA051	a sezione chiusa	1,4	78	0,9			☒	☐	☐	☐	☐	☐	☐	☐	☐	11-111111	STR. DI PECETTO	
PAPACA052	a sezione chiusa	3,2	117	1,45			☐	☐	☐	☐	☐	☐	☐	☒	☐	11-111111	STR. DEL RIGHINO	
PAPACA053	a sezione chiusa	1,4	103	1,05			☒	☐	☐	☐	☐	☐	☐	☐	☐	11-111111	STR. DEL RIGHINO	
PAPACA054	a sezione chiusa		64			0,8	☒	☐	☐	☐	☐	☐	☐	☐	☐	11-111111	VIALE SENECA	
PAPACA055	a sezione chiusa		51			0,8	☒	☐	☐	☐	☐	☐	☐	☐	☐	11-111111	VIALE SENECA	
PAPACA056	a sezione chiusa		138			0,8	☒	☐	☐	☐	☐	☐	☐	☐	☐	11-111111	STR. DEL PONTE VERDE	
PAPACA057	a sezione chiusa		136			0,9	☒	☐	☐	☐	☐	☐	☐	☐	☐	11-111111	STR. DEL PONTE VERDE	
PAPACA058	a sezione chiusa		114			1	☒	☐	☐	☐	☐	☐	☐	☐	☐	11-111111	STR. VAL SALICE	
PAPACA059	a sezione chiusa		165			1,4	☒	☐	☐	☐	☐	☐	☐	☐	☐	11-111111	STR. DEL NOBILE	
PAPACA060	a sezione chiusa	1,6	185	1			☒	☐	☐	☐	☐	☐	☐	☐	☐	11-111111	STR. DEL NOBILE	
PAPACA061	a sezione chiusa		92			0,6	☒	☐	☐	☐	☐	☐	☐	☐	☐	11-111111	STR. DEL NOBILE	

CODICE	TIPOLOGIA	CARATT. GEOMETRICHE					MATERIALI										tavola grafica	località
		larghezza (m)	lunghezza (m)	altezza (m)	sezione (m²)	diametro (m)	cls	legname e pietram.	gabbioni	acciaio	mattoni	massi						
												massi	cava secco	cava intasati	alveo secco	alveo intasati		
PAPACA062	a sezione chiusa					0,8	☒	☐	☐	☐	☐	☐	☐	☐	☐	11-111111	STR. CALLERI	
PAPACA063	a sezione chiusa		51				☒	☐	☐	☐	☐	☐	☐	☐	☐	11-111111	VILLA MAINERO	
PAPACA065	fondo alveo		58				☐	☐	☐	☐	☐	☒	☐	☐	☐	11-111111	STR. VAL SALICE	
PAPACA073	a sezione chiusa	2	69	0,7			☐	☐	☐	☐	☐	☐	☐	☐	☐	11-111111	PARCO LEOPARDI	
PAPACA074	a sezione chiusa	2,3	88	0,6			☒	☐	☐	☐	☐	☐	☐	☐	☐	11-111111	PARCO LEOPARDI	
PAPACA075	fondo alveo		45				☒	☐	☐	☐	☐	☐	☐	☐	☐	11-111111	PARCO LEOPARDI	
PAPACA076	a sezione chiusa	1	231	1,2			☒	☐	☐	☐	☐	☐	☐	☐	☐	11-111111	PARCO LEOPARDI	
PAPACA077	fondo alveo	5	19				☒	☐	☐	☐	☐	☐	☐	☐	☐	11-111111	STR. DEL MOROZZO	
PAPACA081	a sezione chiusa		10			0,6	☒	☐	☐	☐	☐	☐	☐	☐	☐	11-111111	Quartiere Rubens	
PAPACA082	a sezione chiusa		10			0,6	☒	☐	☐	☐	☐	☐	☐	☐	☐	11-111111	CORSO CASALE	
PAPACA008	a sezione chiusa	0,8	193	0,6			☒	☐	☐	☐	☐	☐	☐	☐	☐	11-111111	VILLA SASSI	
PAPACA066	a sezione chiusa	1,6	287	1,35			☒	☐	☐	☐	☒	☒	☐	☐	☐	11-111111	CORSO MONCALIERI	

CODICE	TIPOLOGIA	CARATT. GEOMETRICHE					MATERIALI										tavola grafica	località
		larghezza (m)	lunghezza (m)	altezza (m)	sezione (m²)	diametro (m)	cls	legname e pietram.	gabbioni	acciaio	mattoni	massi						
												massi	cava secco	cava intasati	alveo secco	alveo intasati		
PAPACA067	a sezione chiusa		63			1,9	☒	☐	☐	☐	☐	☐	☐	☐	☐	11-111111	STR. DEL SALINO	
PAPACA068	a sezione chiusa	0,5	100	1,5			☒	☐	☐	☐	☒	☐	☐	☐	☐	11-111111	STR. DEL SALINO	
PAPACA069	fondo alveo		26				☐	☐	☐	☐	☐	☒	☐	☐	☒	☐	11-111111	VILLA FRESCOT
PAPACA070	a sezione chiusa	0,7	147	0,8			☒	☐	☐	☐	☐	☐	☐	☐	☐	11-111111	OSPEDALE SAN VITO	
PAPACA071	a sezione aperta	2,7	46	2,3			☒	☐	☐	☐	☐	☐	☐	☐	☐	11-111111	OSPEDALE SAN VITO	
PAPACA072	a sezione aperta	1,8	45	2			☐	☐	☐	☐	☒	☐	☐	☐	☐	11-111111	OSPEDALE SAN VITO	
PAPACA079	a sezione chiusa	1,4	62	0,6			☒	☐	☐	☐	☒	☐	☐	☐	☐	11-111111	PONTE ISABELLA	
PAPACA080	a sezione chiusa		7	0,55			☐	☐	☐	☐	☒	☐	☐	☐	☐	11-111111	PONTE ISABELLA	
PAPACA083	a sezione chiusa	0,8	30	0,5			☐	☐	☐	☐	☒	☐	☐	☐	☐	11-111111	VILLA PERRONCITO	
PAPACA084	a sezione chiusa	4	165	2,25			☒	☐	☐	☐	☐	☐	☐	☐	☐	11-111111	VIA SABAUDIA	
PAPACA085	a sezione chiusa	5,3	19	4,6			☒	☐	☐	☐	☒	☐	☐	☐	☐	11-111111	STR. DI CAVORETTO	
PAPACA086	a sezione chiusa	4	25	2			☒	☐	☐	☐	☐	☐	☐	☐	☐	11-111111	STR. DI CAVORETTO	

CODICE	TIPOLOGIA	CARATT. GEOMETRICHE					MATERIALI										tavola grafica	località
		larghezza (m)	lunghezza (m)	altezza (m)	sezione (m²)	diametro (m)	cls	legname e pietram.	gabbioni	acciaio	mattoni	massi						
												massi	cava secco	cava intasati	alveo secco	alveo intasati		
PAPACA087	a sezione aperta	2,6	38	2,4			☒	☐	☐	☐	☐	☐	☐	☐	☐	11-111111	STR. DI CAVORETTO	
PAPACA091	a sezione aperta		120				☒	☐	☐	☐	☐	☐	☐	☐	☐	11-111111	STR. DI CAVORETTO	
PAPACA088	a sezione chiusa		52			0,5	☒	☐	☐	☐	☐	☐	☐	☐	☐	11-111111	C/O STR. VAL PATTONERA	
PAPACA089	a sezione chiusa	1,5	54	2,5	0,8		☒	☒	☐	☐	☐	☐	☐	☐	☐	11-111111	STRADA SAN VITO-REVIGLIASCO	
A VALLE STRADA SEZIONE APERTA, E' STATA CONSIDERATA SOLO LA SEZIONE PIU' PICCOLA. I RIVESTIMENTI SPONDALI NEL TRATTO APERTO SONO SORMONTAT DA PALI DI LEGNO. L'IMBOCCO DEL CANALE CHIUSO E' DEL TUTTO OSTRUITO DA DEP. ALLUVIONALI E FOGLIAME																		
PAPACA090	a sezione chiusa	3	25	1,5	0,8		☒	☒	☐	☐	☐	☐	☐	☐	☐	11-111111	STRADA SAN VITO-REVIGLIASCO	
IL TRATTO DI MONTE PRESENTA UNA SEZIONE APERTA, IL TRATTO DI VALLE UNA SEZIONE CHIUSA. E' STATA CONSIDERATA LA SEZIONE PIU' PICCOLA. I RIVESTIMENTI SPONDALI DEL TRATTO APERTO SONO SORMONTATI DA PALI DI LEGNO																		
PAPACA092	a sezione aperta	2	14	1,3			☒	☐	☐	☐	☐	☐	☐	☐	☐	11-111111	PARCO DELLA RIMEMBRANZA	
PAPACA093	a sezione chiusa	1	72,5	1,45			☒	☐	☐	☐	☐	☐	☐	☐	☐	11-111111	CIMITERO DI CAVORETTO	
PAPACA094	a sezione aperta	1,1	166	0,7			☒	☐	☐	☐	☐	☐	☐	☐	☐	11-111111	CIMITERO DI CAVORETTO	
PAPACA095	a sezione chiusa	1,4	38	1,25			☒	☐	☐	☐	☐	☐	☐	☐	☐	11-111111	CORSO MONCALIERI	
PAPACA096	a sezione chiusa						☒	☐	☐	☐	☐	☐	☐	☐	☐	11-111111	CORSO MONCALIERI	
PAPACA097	a sezione aperta	1,1	78	0,7			☒	☐	☐	☐	☐	☐	☐	☐	☐	11-111111	Corso Moncalieri	

CODICE	TIPOLOGIA	CARATT. GEOMETRICHE					MATERIALI										tavola grafica	località
		larghezza (m)	lunghezza (m)	altezza (m)	sezione (m²)	diametro (m)	cls	legname e pietram.	gabbioni	acciaio	mattoni	massi						
												massi	cava secco	cava intasati	alveo secco	alveo intasati		
PAPACA098	a sezione chiusa	1	337	0,65			☒	☐	☐	☐	☐	☐	☐	☐	☐	11-111111	CORSO MONCALIERI	
PAPACA099	a sezione aperta	1,9	69	0,4			☒	☐	☐	☐	☐	☐	☐	☐	☐	11-111111	STR. CUNIOLI ALTI	
PAPACA100	a sezione chiusa	1,8	14	1,1			☐	☐	☐	☐	☐	☐	☐	☐	☐	11-111111	CORSO MONCALIERI 506	
PAPACA101	a sezione aperta	6	38	3,3			☒	☐	☐	☐	☒	☒	☐	☐	☐	11-111111	VIA ORISTANO	
PAPACA102	a sezione chiusa	3,4	45	2,3			☒	☐	☐	☐	☐	☐	☐	☐	☐	11-111111	ex manifattura Moncalier	
PAPACA103	a sezione chiusa	5,5	37	2,75			☒	☐	☐	☐	☐	☐	☐	☐	☐	11-111111	Str. Fioccardo 135	
PAPACA104	a sezione chiusa	2	27	0,9			☐	☐	☐	☐	☒	☐	☐	☐	☐	11-111111	Str. Dei Ronchi	
PAPACA105	a sezione chiusa					0,8	☒	☐	☐	☐	☐	☐	☐	☐	☐	11-111111	Tetti Lupo	
PAPACA106	a sezione chiusa	1	28	0,7			☒	☐	☐	☐	☐	☐	☐	☐	☐	11-111111	Tetti Lupo	
PAPACA107	a sezione aperta	0,9	38	1,05			☒	☐	☐	☐	☐	☐	☐	☐	☐	11-111111	str. Dei Ronchi	
PAPACA108	a sezione chiusa	2	32	2,1			☒	☐	☐	☐	☐	☒	☐	☐	☐	11-111111	str. Ronchi	
PAPACA109	a sezione chiusa		53			0,7	☒	☐	☐	☐	☐	☐	☐	☐	☐	11-111111	str. Ronchi	



CANALIZZAZIONE

comune
TORINOprovincia
TOSistema Informativo
Catasto Opere di Difesa

CODICE	TIPOLOGIA	CARATT. GEOMETRICHE					MATERIALI										tavola grafica	località
		larghezza (m)	lunghezza (m)	altezza (m)	sezione (m²)	diametro (m)	cls	legname e pietram.	gabbioni	acciaio	mattoni	massi						
												massi	cava secco	cava intasati	alveo secco	alveo intasati		
PAPACA110	a sezione aperta						☒	☐	☐	☐	☐	☐	☐	☐	☐	11-111111	SAN VITO	
PAPACA111	fondo alveo	1		1			☒	☐	☐	☐	☐	☐	☐	☐	☐	11-111111	Str.Antica di San Vito	
PAPACA112							☐	☐	☐	☐	☐	☐	☐	☐	☐	11-111111	VILLA PREVITI	



DIFESA DI SPONDA

comune
TORINOprovincia
TOSistema Informativo
Catasto Opere di Difesa

CODICE	SPONDA	TIPOLOGIA	CARATT. GEOMETRICHE			MATERIALI										tavola grafica	località
			lunghezza (m)	altezza (m)		cls	legname e pietram.	gabbioni	mattoni	materiale vivo	massi						
				min.	max.						massi	cava secco	cava intasati	alveo secco	alveo intasati		
PAPADS001	destra	Muro	46	3,5	4	☐	☐	☐	☐	☐	☐	☐	☐	☒	☐	11-111111	CORSO CASALE 295
PAPADS002	sinistra	Muro	48	3,5	3,5	☐	☐	☐	☐	☐	☐	☐	☐	☐	☐	11-111111	CORSO CASALE 295
PAPADS004	destra	Muro	12	3,5	4	☒	☐	☐	☐	☐	☐	☐	☐	☐	☐	11-111111	STR. MONGRENO
PAPADS003	destra	Muro	7	2	2	☐	☐	☐	☐	☐	☐	☐	☐	☐	☒	11-111111	STR. MONGRENO
PAPADS005	destra	Muro	42	3	3	☒	☐	☐	☐	☐	☐	☐	☐	☐	☐	11-111111	STR. MONGRENO
PAPADS006	destra	Muro	73	3	3,2	☒	☐	☐	☐	☐	☐	☐	☐	☐	☐	11-111111	STR. MONGRENO INT. 18
PAPADS007	sinistra	Muro	14	2,2	2,4	☒	☐	☐	☐	☐	☐	☐	☐	☐	☐	11-111111	Str. Mongreno
PAPADS051	sinistra	Muro		6,5	6,6	☐	☐	☐	☐	☐	☐	☐	☐	☐	☒	11-111111	200 m a monte di Corso Casale
PAPADS052	destra	Muro		6,5	6,9	☐	☐	☐	☐	☐	☐	☐	☐	☐	☒	11-111111	200 m a monte di Corso Casale
PAPADS053	sinistra	Muro		6,5	6,9	☐	☐	☐	☒	☐	☐	☐	☐	☐	☐	11-111111	250 m a monte di Corso Casale
PAPADS054	destra	Muro		6,4	6,6	☒	☐	☐	☐	☐	☐	☐	☐	☐	☐	11-111111	250 m a monte di Corso Casale
PAPADS008	sinistra	Muro		2	2,1	☐	☐	☒	☐	☐	☐	☐	☐	☐	☐	11-111111	INCROCIO MONGRENO - BRIGHENTI



DIFESA DI SPONDA

comune
TORINOprovincia
TOSistema Informativo
Catasto Opere di Difesa

CODICE	SPONDA	TIPOLOGIA	CARATT. GEOMETRICHE			MATERIALI										tavola grafica	località
			lunghezza (m)	altezza (m)		cls	legname e pietram.	gabbioni	mattoni	materiale vivo	massi						
				min.	max.						massi	cava secco	cava intasati	alveo secco	alveo intasati		
PAPADS009	destra	Muro		4	4,5	☒	☐	☐	☐	☐	☐	☐	☐	☐	☐	11-111111	INCROCIO MONGRENO - BRIGHENTI
PAPADS010	destra	Muro	14	3	3,2	☐	☐	☐	☒	☐	☐	☐	☐	☐	☐	11-111111	INCROCIO MONGRENO BRIGHENTI
PAPADS011	destra	Muro		1,8	1,9	☒	☐	☐	☐	☐	☐	☐	☐	☐	☐	11-111111	Str. Mongreno
PAPADS012	sinistra	Muro		2,9	3	☒	☐	☐	☐	☐	☐	☐	☐	☐	☐	11-111111	CONFLUENZA CARTMAN - MONGRENO
PAPADS013	destra	Muro		3,3	3,5	☒	☐	☐	☐	☐	☐	☐	☐	☐	☐	11-111111	Confluenza cartman - Mongreno
PAPADS014	sinistra	Muro		2,2	2,3	☒	☐	☐	☐	☐	☐	☐	☐	☐	☐	11-111111	Bivio Mongreno - Cartman
PAPADS015	sinistra	Muro				☒	☐	☐	☐	☐	☐	☐	☐	☐	☐	11-111111	STR. CARTMAN
PAPADS017	destra	Muro	58	2,4	2,7	☒	☐	☐	☐	☐	☐	☐	☐	☐	☐	11-111111	STR. DEL CARTMAN
PAPADS016	sinistra	Muro	56	1,6	2,6	☒	☐	☐	☐	☐	☐	☐	☐	☐	☐	11-111111	strada Cartman
PAPADS018	sinistra	Muro	24	2,9	3	☒	☐	☐	☐	☐	☐	☐	☐	☐	☐	11-111111	Str. Cartman
PAPADS019	destra	Muro	20	2,6	2,7	☒	☐	☐	☐	☐	☐	☐	☐	☐	☐	11-111111	STR. CARTMAN
PAPADS020	destra	Muro	75	2,9	3,2	☒	☐	☐	☐	☐	☐	☐	☐	☐	☐	11-111111	STR. CARTMAN



DIFESA DI SPONDA

comune
TORINOprovincia
TOSistema Informativo
Catasto Opere di Difesa

CODICE	SPONDA	TIPOLOGIA	CARATT. GEOMETRICHE			MATERIALI										tavola grafica	località
			lunghezza (m)	altezza (m)		cls	legname e pietram.	gabbioni	mattoni	materiale vivo	massi						
				min.	max.						massi	cava secco	cava intasati	alveo secco	alveo intasati		
PAPADS021	destra	Muro		2	2,1	☒	☐	☐	☐	☐	☐	☐	☐	☐	☐	11-111111	STRADA CARTMAN
PAPADS022	sinistra	Muro		2,8	3,1	☐	☐	☐	☐	☐	☐	☐	☐	☐	☒	11-111111	STR. CARTMAN
PAPADS023	sinistra	Muro		3	3,5	☐	☐	☐	☐	☐	☐	☐	☐	☐	☒	11-111111	STR. CARTMAN
PAPADS024	destra	Scogliera		1	1,2	☐	☐	☐	☐	☐	☒	☐	☐	☐	☐	11-111111	STR. CARTMAN
PAPADS025		Muro		2,9	3	☒	☐	☐	☐	☐	☐	☐	☐	☐	☐	11-111111	STR. CARTMAN
PAPADS027	sinistra	Muro		2,3	2,5	☒	☐	☐	☐	☐	☐	☐	☐	☐	☐	11-111111	STR. CARTMAN
PAPADS026	destra	Muro		2,5	3,5	☒	☐	☐	☐	☐	☐	☐	☐	☐	☐	11-111111	STR. CARTMAN
PAPADS028	sinistra	Muro		3,1	3,3	☐	☐	☐	☐	☐	☐	☐	☐	☐	☒	11-111111	STR. CARTMAN
PAPADS029	destra	Muro		2,5	2,8	☐	☐	☐	☐	☐	☐	☐	☐	☒	☐	11-111111	STR. CARTMAN
PAPADS031	destra	Muro		3,2	3,5	☒	☐	☐	☐	☐	☐	☐	☐	☐	☐	11-111111	STR. CARTMAN
PAPADS032	sinistra	Muro		3	3,2	☐	☐	☐	☐	☐	☐	☐	☐	☒	☐	11-111111	STR. CARTMAN
PAPADS033	sinistra	Muro		1,5	1,7	☐	☐	☐	☐	☐	☐	☐	☐	☐	☐	11-111111	STR. CARTMAN



DIFESA DI SPONDA

comune
TORINOprovincia
TOSistema Informativo
Catasto Opere di Difesa

CODICE	SPONDA	TIPOLOGIA	CARATT. GEOMETRICHE			MATERIALI										tavola grafica	località
			lunghezza (m)	altezza (m)		cls	legname e pietram.	gabbioni	mattoni	materiale vivo	massi						
				min.	max.						massi	cava secco	cava intasati	alveo secco	alveo intasati		
PAPADS035	destra	Muro		3	3,5	☒	☐	☐	☐	☐	☐	☐	☐	☐	☐	11-111111	STR. TRAFORO DEL PINO
PAPADS034	sinistra	Muro		3	3,5	☒	☐	☐	☐	☐	☐	☐	☐	☐	☐	11-111111	STR. TRAFORO DEL PINO
PAPADS036	destra	Muro		4,8	5,3	☒	☐	☐	☐	☐	☐	☐	☐	☒	☐	11-111111	
PAPADS040	sinistra	Muro		3,9	4	☐	☐	☐	☐	☐	☐	☐	☐	☒	☐	11-111111	STR. MONGRENO
PAPADS039	destra	Muro		2,1	2,2	☐	☐	☐	☐	☐	☐	☐	☐	☐	☐	11-111111	STR. MONGRENO
PAPADS041	destra	Muro		1,8	3	☒	☐	☐	☐	☐	☐	☐	☐	☐	☐	11-111111	STR. MONGRENO
PAPADS042	sinistra	Muro		1	1,3	☐	☐	☐	☐	☐	☐	☐	☐	☒	☐	11-111111	STR. MONGRENO
PAPADS043	destra	Muro		1	1,2	☐	☐	☐	☐	☐	☐	☐	☐	☒	☐	11-111111	STR. MONGRENO
PAPADS044	destra	Muro		2	2,2	☐	☐	☐	☐	☐	☐	☐	☐	☒	☐	11-111111	STR. MONGRENO
PAPADS045		Muro		1	1,1	☒	☐	☐	☐	☐	☐	☐	☐	☐	☐	11-111111	STR. MONGRENO
PAPADS046	destra	Muro		1	1,3	☐	☐	☐	☐	☐	☐	☐	☐	☒	☐	11-111111	STR. MONGRENO
PAPADS047	destra	Muro		1	1,2	☐	☐	☐	☐	☐	☐	☐	☐	☒	☐	11-111111	STR. MONGRENO



DIFESA DI SPONDA

comune
TORINOprovincia
TOSistema Informativo
Catasto Opere di Difesa

CODICE	SPONDA	TIPOLOGIA	CARATT. GEOMETRICHE		MATERIALI										tavola grafica	località	
			lunghezza (m)	altezza (m)		cls	legname e pietram.	gabbioni	mattoni	materiale vivo	massi						
				min.	max.						massi	cava secco	cava intasati	alveo secco			alveo intasati
PAPADS048	destra	Muro		4,5	5	☒	☐	☐	☐	☐	☐	☐	☐	☐	☐	11-111111	PIAZZ. MARCO AURELIO
PAPADS049	sinistra	Muro		4,5	5	☒	☐	☐	☐	☐	☐	☐	☐	☐	☐	11-111111	PIAZZ. MARCO AURELIO
PAPADS050	sinistra	Muro		4,2	4,4	☐	☒	☐	☐	☐	☐	☐	☐	☐	☐	11-111111	CORSO CHIERI
PAPADS056	destra	Muro		3,5	3,6	☒	☐	☐	☐	☐	☐	☐	☐	☐	☐	11-111111	CORSO CHIERI
PAPADS037	sinistra	Muro	8	2,9	3	☐	☐	☐	☐	☐	☐	☐	☐	☒	☐	11-111111	RIO SERRALUNGA
PAPADS038	destra	Muro	6	2,1	2,2	☐	☐	☒	☐	☐	☐	☐	☐	☐	☐	11-111111	
PAPADS057	destra	Muro		1,8	2,3	☒	☐	☐	☐	☐	☐	☐	☐	☐	☐	11-111111	CORSO CHIERI
PAPADS058	sinistra	Muro		2,3	2,5	☐	☐	☐	☐	☐	☐	☐	☐	☐	☐	11-111111	CORSO CHIERI
PAPADS059	sinistra	Muro		3	4	☐	☐	☐	☐	☐	☐	☐	☐	☐	☒	11-111111	CORSO CHIERI
PAPADS060	destra	Muro		1	1,5	☐	☐	☐	☐	☐	☐	☐	☐	☒	☐	11-111111	CORSO CHIERI
PAPADS061	sinistra	Gabbioni		1,3	1,6	☐	☐	☒	☐	☐	☐	☐	☐	☐	☐	11-111111	SALGARI CAMPUS
PAPADS062	destra	Gabbioni		1	1,6	☐	☐	☒	☐	☐	☐	☐	☐	☐	☐	11-111111	SALGARI CAMPUS



DIFESA DI SPONDA

comune
TORINOprovincia
TOSistema Informativo
Catasto Opere di Difesa

CODICE	SPONDA	TIPOLOGIA	CARATT. GEOMETRICHE			MATERIALI										tavola grafica	località
			lunghezza (m)	altezza (m)		cls	legname e pietram.	gabbioni	mattoni	materiale vivo	massi						
				min.	max.						massi	cava secco	cava intasati	alveo secco	alveo intasati		
PAPADS063	destra	Muro		1,6	2	☒	☐	☐	☐	☐	☐	☐	☐	☐	☐	11-111111	SALGARI CAMPUS
PAPADS064	destra	Muro		2,5	2,6	☒	☐	☐	☐	☐	☐	☐	☐	☐	☐	11-111111	REAGLIE
PAPADS065	destra	Muro		1,4	1,7	☐	☐	☐	☐	☐	☐	☐	☐	☐	☒	11-111111	REAGLIE
PAPADS068	destra	Muro		2,2	2,7	☒	☐	☐	☐	☐	☐	☐	☐	☐	☐	11-111111	REAGLIE
PAPADS069	sinistra	Muro		3,3	3,5	☒	☐	☐	☐	☐	☐	☐	☐	☐	☐	11-111111	STR. DEL CALLERI
PAPADS070	sinistra	Muro				☐	☐	☐	☐	☐	☐	☐	☐	☐	☒	11-111111	CORSO CHIERI ANG. STR. DEL CALLERI
PAPADS071	sinistra	Muro		4,5	5	☒	☐	☐	☐	☐	☐	☐	☐	☐	☒	11-111111	STR. DEL CALLERI
PAPADS072	destra	Muro		3	3,5	☐	☐	☐	☐	☐	☐	☐	☐	☐	☒	11-111111	STR. DEL CALLERI
PAPADS073	destra	Gabbioni		2,2	2,3	☐	☐	☒	☐	☐	☐	☐	☐	☐	☐	11-111111	STR. FORNI E GOFFI
PAPADS074	destra	Scogliera		1,1	1,3	☐	☐	☐	☐	☐	☒	☐	☐	☐	☐	11-111111	STR. FORNI E GOFFI
PAPADS075	sinistra	Muro				☐	☐	☐	☐	☐	☐	☐	☐	☒	☐	11-111111	STR. FORNI E GOFFI
PAPADS076	sinistra	Muro		2,3	2,5	☒	☐	☐	☐	☐	☐	☐	☐	☐	☒	11-111111	CORSO CHIERI ANG. STR. D'HARCOURT



DIFESA DI SPONDA

comune
TORINOprovincia
TOSistema Informativo
Catasto Opere di Difesa

CODICE	SPONDA	TIPOLOGIA	CARATT. GEOMETRICHE			MATERIALI										tavola grafica	località
			lunghezza (m)	altezza (m)		cls	legname e pietram.	gabbioni	mattoni	materiale vivo	massi						
				min.	max.						massi	cava secco	cava intasati	alveo secco	alveo intasati		
PAPADS077	destra	Muro		1,3	1,5	☐	☐	☐	☒	☐	☐	☐	☐	☐	☒	11-111111	STR. FORNI E GOFFI
PAPADS078	sinistra	Muro		1	11	☒	☐	☐	☐	☐	☐	☐	☐	☐	☐	11-111111	STR. FORNI E GOFFI
PAPADS079	destra	Muro		2,8	3	☐	☐	☐	☐	☐	☐	☐	☐	☒	☐	11-111111	STR. FORNI E GOFFI
PAPADS080		Muro		2,5	3	☒	☐	☐	☐	☐	☐	☐	☐	☐	☐	11-111111	STR. FORNI E GOFFI
PAPADS081	destra	Muro		5	5,2	☒	☐	☐	☐	☐	☐	☐	☐	☐	☐	11-111111	STR. FORNI E GOFFI
PAPADS082	sinistra	Muro		3,3	3,4	☒	☐	☐	☐	☐	☐	☐	☐	☐	☐	11-111111	STR. FORNI E GOFFI
PAPADS083	sinistra	Gabbioni		2,9	3	☐	☐	☒	☐	☐	☐	☐	☐	☐	☐	11-111111	STR. FORNI E GOFFI
PAPADS084	destra	Muro		3,3	3,4	☒	☐	☐	☐	☐	☐	☐	☐	☐	☐	11-111111	STR. FORNI E GOFFI
PAPADS085	sinistra	Muro		2,9	3	☐	☐	☐	☐	☐	☐	☐	☐	☐	☒	11-111111	STR. FORNI E GOFFI
PAPADS086	destra	Muro		1,9	2	☐	☐	☐	☐	☐	☐	☐	☐	☐	☒	11-111111	STR. FORNI E GOFFI
PAPADS087	sinistra	Gabbioni		2,2	2,6	☐	☐	☒	☐	☐	☐	☐	☐	☐	☐	11-111111	STR. FORNI E GOFFI
PAPADS088	sinistra	Muro				☒	☐	☐	☐	☐	☐	☐	☐	☐	☐	11-111111	STR. FORNI E GOFFI



DIFESA DI SPONDA

comune
TORINOprovincia
TOSistema Informativo
Catasto Opere di Difesa

CODICE	SPONDA	TIPOLOGIA	CARATT. GEOMETRICHE			MATERIALI										tavola grafica	località
			lunghezza (m)	altezza (m)		cls	legname e pietram.	gabbioni	mattoni	materiale vivo	massi						
				min.	max.						massi	cava secco	cava intasati	alveo secco	alveo intasati		
PAPADS089	destra	Muro		2,5	2,7	☐	☐	☐	☐	☐	☐	☐	☐	☐	☒	11-111111	STR. FORNI E GOFFI
PAPADS090	sinistra	Muro			1,5	☒	☐	☐	☐	☐	☐	☐	☐	☐	☐	11-111111	STR. D'HARCOURT
PAPADS091	sinistra	Muro				☐	☐	☐	☐	☐	☐	☐	☐	☒	☐	11-111111	STR. DEL PAVARINO
PAPADS092	sinistra	Muro	11			☐	☐	☐	☐	☐	☐	☐	☐	☐	☒	11-111111	CORSO CHIERI - LOC. REAGLIE
PAPADS093	sinistra	Muro	14	1,3	1,5	☒	☐	☐	☐	☐	☐	☐	☐	☐	☐	11-111111	CONFLUENZA RIO SAN MARTINO - PO
PAPADS094	sinistra	Muro	40	3	3,1	☒	☐	☐	☐	☐	☐	☐	☐	☐	☐	11-111111	PIAZZA ASMARA
PAPADS095	destra	Muro	39	3	3,1	☒	☐	☐	☐	☐	☐	☐	☐	☐	☐	11-111111	PIAZZA ASMARA
PAPADS096	sinistra	Muro		4	4,3	☒	☐	☐	☐	☐	☐	☐	☐	☐	☐	11-111111	STR. VAL SAN MARTINO
PAPADS097	sinistra	Muro		2,2	2,4	☒	☐	☐	☐	☐	☐	☐	☐	☐	☐	11-111111	STR. VALLE SAN MARTINO
PAPADS098	destra	Gabbioni		2,1	2,4	☐	☐	☒	☐	☐	☐	☐	☐	☐	☐	11-111111	STR. VALLE SAN MARTINO
PAPADS099	destra	Muro		4	4,3	☒	☐	☐	☐	☐	☐	☐	☐	☐	☐	11-111111	VALLE SAN MARTINO
PAPADS100	sinistra	Muro		3,9	4	☒	☐	☐	☐	☐	☐	☐	☐	☐	☐	11-111111	STR. VALLE SAN MARTINO



DIFESA DI SPONDA

comune
TORINOprovincia
TOSistema Informativo
Catasto Opere di Difesa

CODICE	SPONDA	TIPOLOGIA	CARATT. GEOMETRICHE			MATERIALI										tavola grafica	località
			lunghezza (m)	altezza (m)		cls	legname e pietram.	gabbioni	mattoni	materiale vivo	massi						
				min.	max.						massi	cava secco	cava intasati	alveo secco	alveo intasati		
PAPADS101	destra	Muro		2	3	☒	☐	☐	☐	☐	☐	☐	☐	☐	☐	11-111111	STR. VALLE SAN MARTINO
PAPADS102	sinistra	Muro		2,3	2,5	☒	☐	☐	☐	☐	☐	☐	☐	☐	☐	11-111111	STR. VALLE SAN MARTINO
PAPADS103	destra	Muro		3,5	4	☒	☐	☐	☐	☐	☐	☐	☐	☐	☐	11-111111	STR. VALLE SAN MARTINO
PAPADS104	destra	Muro		2	2,1	☒	☐	☐	☐	☐	☐	☐	☐	☐	☐	11-111111	STR. VALLE SAN MARTINO
PAPADS105	sinistra	Muro		2	2,1	☐	☐	☐	☒	☐	☐	☐	☐	☐	☐	11-111111	STR. VALLE SAN MARTINO
PAPADS106	sinistra	Muro		2	2,1	☐	☐	☐	☐	☐	☐	☐	☒	☐	☐	11-111111	VIA PININ PACOT
PAPADS107	sinistra	Muro		2	2,2	☐	☐	☐	☐	☐	☐	☐	☐	☒	☐	11-111111	VIA PININ PACOT
INESISTENTE																	
PAPADS108	sinistra	Muro		2,1	2,3	☐	☐	☐	☐	☐	☐	☐	☐	☐	☒	11-111111	VIA PININ PACOT
INESISTENTE																	
PAPADS109	sinistra	Muro	54	15	2,2	☒	☐	☐	☐	☐	☒	☐	☐	☐	☐	11-111111	VIA PININ PACOT
PAPADS110	destra	Muro		1,9	2,2	☒	☐	☐	☐	☐	☐	☐	☐	☐	☐	11-111111	VIA PININ PACOT
PAPADS111	destra	Muro		2,6	2,9	☒	☐	☐	☐	☐	☐	☐	☐	☐	☐	11-111111	VIA PININ PACOT



DIFESA DI SPONDA

comune
TORINOprovincia
TOSistema Informativo
Catasto Opere di Difesa

CODICE	SPONDA	TIPOLOGIA	CARATT. GEOMETRICHE			MATERIALI										tavola grafica	località
			lunghezza (m)	altezza (m)		cls	legname e pietram.	gabbioni	mattoni	materiale vivo	massi						
				min.	max.						massi	cava secco	cava intasati	alveo secco	alveo intasati		
PAPADS112	destra	Muro	79	1,8	2	☒	☐	☐	☐	☐	☐	☐	☐	☐	☐	11-111111	VIA PININ PACOT
PAPADS113	sinistra	Muro	65	2	2,1	☒	☐	☐	☐	☐	☐	☐	☐	☐	☐	11-111111	VIA PININ PACOT
PAPADS114	destra	Muro		3	3,1	☒	☐	☐	☐	☐	☐	☐	☐	☐	☐	11-111111	VIA PININ PACOT
PAPADS115	sinistra	Muro		1,6	1,8	☒	☐	☐	☐	☐	☐	☐	☐	☐	☐	11-111111	VIA PININ PACOT
PAPADS116	destra	Muro		2,5	2,7	☐	☐	☐	☐	☐	☐	☒	☐	☐	☐	11-111111	VIA PININ PACOT
PAPADS117	sinistra	Muro		2,4	2,5	☒	☐	☐	☐	☐	☐	☐	☐	☐	☐	11-111111	VIA PININ PACOT
PAPADS118	destra	Muro		2,6	2,7	☒	☐	☐	☐	☐	☐	☐	☐	☐	☐	11-111111	VIA PININ PACOT
PAPADS119	sinistra	Ing. nat.		15	16	☐	☐	☐	☐	☒	☐	☐	☐	☐	☐	11-111111	VALLE SAN MARTINO
PAPADS120	sinistra	Muro		3,5	3,8	☒	☐	☐	☐	☐	☐	☐	☐	☐	☐	11-111111	VALLE SAN MARTINO
PAPADS121	sinistra	Muro		2	2,2	☐	☐	☐	☐	☐	☐	☒	☐	☐	☐	11-111111	VALLE SAN MARTINO
PAPADS122	sinistra	Muro		3,4	3,5	☒	☐	☐	☐	☐	☐	☐	☐	☐	☐	11-111111	VALLE SAN MARTINO
PAPADS123	sinistra	Muro				☒	☐	☐	☐	☐	☐	☐	☐	☐	☐	11-111111	VIA TABACCHI



DIFESA DI SPONDA

comune
TORINOprovincia
TOSistema Informativo
Catasto Opere di Difesa

CODICE	SPONDA	TIPOLOGIA	CARATT. GEOMETRICHE			MATERIALI										tavola grafica	località
			lunghezza (m)	altezza (m)		cls	legname e pietram.	gabbioni	mattoni	materiale vivo	massi						
				min.	max.						massi	cava secco	cava intasati	alveo secco	alveo intasati		
PAPADS124	sinistra	Muro	22	2,8	3	☒	☐	☐	☐	☐	☐	☐	☐	☐	☐	11-111111	CORSO CASALE
PAPADS125	destra	Scogliera		2	2,2	☐	☐	☐	☐	☐	☒	☐	☒	☐	☐	11-111111	STR. CARTMAN
PAPADS126	sinistra	Muro	15			☒	☐	☐	☐	☐	☐	☐	☐	☐	☐	11-111111	STR. CARTMAN
PAPADS127	destra	Muro	31	2,9	3,2	☒	☐	☐	☐	☐	☐	☐	☐	☐	☐	11-111111	STR. CARTMAN
PAPADS128	sinistra	Muro	39	1,5	1,7	☒	☐	☐	☐	☐	☐	☐	☐	☐	☐	11-111111	STR. CARTMAN
PAPADS129	sinistra	Muro	69	1,5	1,7	☒	☐	☐	☐	☐	☐	☐	☐	☐	☐	11-111111	STR. CARTMAN
PAPADS130	sinistra	Ing. nat.	32			☐	☒	☒	☐	☐	☐	☐	☐	☐	☐	11-111111	STR. CARTMAN
PAPADS131	sinistra	Muro	21	2,8	3	☒	☐	☐	☐	☐	☐	☐	☐	☐	☐	11-111111	STR. CARTMAN
PAPADS132	sinistra	Muro	10	1,9	2	☒	☐	☐	☐	☐	☐	☐	☐	☐	☐	11-111111	TETTI BERTOGLIO
PAPADS133	destra	Muro	25	5,5	6	☒	☐	☐	☐	☐	☐	☐	☐	☐	☐	11-111111	STR. CARTMAN
PAPADS134	destra	Ing. nat.	43			☐	☒	☐	☐	☐	☐	☐	☐	☐	☐	11-111111	STR. CARTMAN
PAPADS135	destra	Muro	28	4,8	5	☒	☐	☐	☐	☐	☐	☐	☐	☐	☐	11-111111	STR. CARTMAN



DIFESA DI SPONDA

comune
TORINOprovincia
TOSistema Informativo
Catasto Opere di Difesa

CODICE	SPONDA	TIPOLOGIA	CARATT. GEOMETRICHE			MATERIALI										tavola grafica	località
			lunghezza (m)	altezza (m)		cls	legname e pietram.	gabbioni	mattoni	materiale vivo	massi						
				min.	max.						massi	cava secco	cava intasati	alveo secco	alveo intasati		
PAPADS136	destra	Scogliera	13	6,8	7	☐	☐	☐	☐	☐	☒	☒	☐	☐	☐	11-111111	VALLE SERRALUNGA
PAPADS137	destra	Scogliera	20	4,7	5	☐	☐	☐	☐	☐	☒	☒	☐	☐	☐	11-111111	VALLE SERRALUNGA
PAPADS138	destra	Muro	26	4,5	5	☐	☐	☐	☒	☐	☐	☐	☐	☐	☐	11-111111	STR. CARTMAN
PAPADS139	sinistra	Gabbioni	18			☐	☐	☒	☐	☐	☐	☐	☐	☐	☐	11-111111	STR. DELLE TRAVERSE
PAPADS140	sinistra	Muro	122			☐	☐	☐	☐	☐	☐	☐	☒	☐	☐	11-111111	VIALE THOVEZ
PAPADS141	destra	Muro	120			☒	☐	☐	☐	☐	☐	☐	☐	☐	☐	11-111111	VIALE THOVEZ
PAPADS142	destra	Muro	133	2,8	3	☐	☐	☐	☐	☐	☐	☐	☒	☐	☐	11-111111	PIAZZALE ADUA
PAPADS143	sinistra	Muro	20	4	4,8	☐	☐	☐	☐	☐	☐	☐	☒	☐	☐	11-111111	PIAZZALE ADUA
PAPADS144	sinistra	Muro	89			☒	☐	☐	☐	☐	☐	☐	☐	☐	☐	11-111111	STR. VAL SALICE
PAPADS145	sinistra	Muro	49	4,2	5	☒	☐	☐	☐	☐	☐	☐	☐	☐	☐	11-111111	STR. VAL SALICE
PAPADS146	destra	Muro	86	1,9	2,4	☐	☐	☐	☐	☐	☐	☐	☒	☐	☐	11-111111	STR. VAL SALICE
PAPADS147	sinistra	Muro		4	4,8	☒	☐	☐	☐	☐	☐	☐	☐	☐	☐	11-111111	STR. VAL SALICE



DIFESA DI SPONDA

comune
TORINOprovincia
TOSistema Informativo
Catasto Opere di Difesa

CODICE	SPONDA	TIPOLOGIA	CARATT. GEOMETRICHE			MATERIALI										tavola grafica	località
			lunghezza (m)	altezza (m)		cls	legname e pietram.	gabbioni	mattoni	materiale vivo	massi						
				min.	max.						massi	cava secco	cava intasati	alveo secco	alveo intasati		
PAPADS148	destra	Muro		2,5	3,8	☒	☐	☐	☐	☐	☐	☐	☐	☐	☐	11-111111	STR. VAL SALICE
PAPADS149	destra	Muro		1,5	1,7	☒	☐	☐	☐	☐	☐	☐	☐	☐	☐	11-111111	STR. VAL SALICE
PAPADS150	sinistra	Muro				☒	☐	☐	☐	☐	☐	☐	☐	☐	☐	11-111111	STR. VAL SALICE
PAPADS151	destra	Gabbioni		2	2,1	☐	☐	☒	☐	☐	☐	☐	☐	☐	☐	11-111111	STR. CARTMAN
PAPADS152	destra	Muro		2,5	3	☒	☐	☐	☐	☐	☐	☐	☐	☐	☐	11-111111	STR. CARTMAN
PAPADS153	sinistra	Muro		4	5	☒	☐	☐	☐	☐	☐	☐	☐	☐	☐	11-111111	STR. CARTMAN
PAPADS154	sinistra	Scogliera	69	1,5	2	☐	☐	☐	☐	☐	☐	☐	☐	☐	☐	11-111111	CORSO CASALE
PAPADS155	sinistra	Muro	18			☐	☐	☐	☐	☐	☐	☐	☐	☐	☐	11-111111	CORSO CASALE
PAPADS156	destra	Muro	60	2	2,8	☐	☐	☐	☐	☐	☐	☐	☐	☐	☒	11-111111	CORSO CASALE
PAPADS157	destra	Muro		1,4	1,6	☒	☐	☐	☐	☐	☐	☐	☐	☐	☐	11-111111	STR. VAL SALICE
PAPADS158	sinistra	Muro		1,8	2,1	☒	☐	☐	☐	☐	☐	☐	☐	☐	☐	11-111111	STR. VAL SALICE
PAPADS159	destra	Muro		1,7	3,8	☒	☐	☐	☐	☐	☐	☐	☐	☐	☐	11-111111	STR. VAL SALICE



DIFESA DI SPONDA

comune
TORINOprovincia
TOSistema Informativo
Catasto Opere di Difesa

CODICE	SPONDA	TIPOLOGIA	CARATT. GEOMETRICHE			MATERIALI										tavola grafica	località
			lunghezza (m)	altezza (m)		cls	legname e pietram.	gabbioni	mattoni	materiale vivo	massi						
				min.	max.						massi	cava secco	cava intasati	alveo secco	alveo intasati		
PAPADS160	sinistra	Muro		1	3,8	☒	☐	☐	☐	☐	☐	☐	☐	☐	☐	11-111111	STR. VAL SALICE
PAPADS161	sinistra	Gabbioni		0,5	1	☐	☐	☒	☐	☐	☐	☐	☐	☐	☐	11-111111	STR. VAL SALICE
PAPADS162	destra	Muro		0,8	3	☒	☐	☐	☐	☐	☐	☐	☐	☐	☐	11-111111	STR. VL SALICE
PAPADS163	sinistra	Muro		0,5	2,8	☐	☐	☐	☐	☐	☐	☐	☐	☒	☐	11-111111	STR. VAL SALICE
PAPADS164	destra	Muro		2,7	3,3	☒	☐	☐	☐	☐	☐	☐	☐	☐	☐	11-111111	STR. VAL SALICE
PAPADS165	sinistra	Muro		4,5	4,7	☐	☐	☐	☒	☐	☐	☐	☐	☐	☐	11-111111	STR. VAL SALICE
PAPADS166	sinistra	Muro			1,3	☐	☐	☐	☐	☐	☐	☐	☐	☐	☐	11-111111	STR. VAL SALICE
PAPADS167	destra	Muro		3,5	3,8	☒	☐	☐	☐	☐	☐	☐	☐	☐	☐	11-111111	STR. VAL SALICE
PAPADS168	destra	Muro		2,4	4,3	☒	☐	☐	☐	☐	☒	☐	☐	☐	☐	11-111111	STR. VAL SALICE
PAPADS169	sinistra	Muro		2,4	2,9	☒	☐	☐	☐	☐	☐	☐	☐	☐	☐	11-111111	STR. VAL SALICE
PAPADS170	destra	Muro		1	1,5	☒	☐	☐	☐	☐	☐	☐	☐	☐	☐	11-111111	STR. VAL SALICE
PAPADS171	destra	Muro		2,5	3	☒	☐	☐	☐	☐	☐	☐	☐	☐	☐	11-111111	STR. DEL MACALLE'



DIFESA DI SPONDA

comune
TORINOprovincia
TOSistema Informativo
Catasto Opere di Difesa

CODICE	SPONDA	TIPOLOGIA	CARATT. GEOMETRICHE			MATERIALI										tavola grafica	località
			lunghezza (m)	altezza (m)		cls	legname e pietram.	gabbioni	mattoni	materiale vivo	massi						
				min.	max.						massi	cava secco	cava intasati	alveo secco	alveo intasati		
PAPADS172	destra	Gabbioni			1	☐	☐	☒	☐	☐	☐	☐	☐	☐	☐	11-111111	STR. DEL MACALLE'
PAPADS173	destra	Muro		1,3	2,5	☒	☐	☐	☐	☐	☐	☐	☐	☐	☐	11-111111	C. SOLERI
PAPADS174	sinistra	Muro		1,3	1,6	☒	☐	☐	☐	☐	☐	☐	☐	☐	☐	11-111111	C. SOLERI
PAPADS175	sinistra	Muro				☒	☐	☐	☐	☐	☐	☐	☐	☐	☐	11-111111	STR. VAL SALICE
PAPADS176	destra	Muro				☒	☐	☐	☐	☐	☐	☐	☐	☐	☐	11-111111	STR. VAL SALICE
PAPADS177	destra	Muro				☒	☐	☐	☐	☐	☐	☐	☐	☐	☐	11-111111	STR. VAL SALICE
PAPADS178	sinistra	Muro		1,8	2	☒	☐	☐	☐	☐	☐	☐	☐	☐	☐	11-111111	STR. VAL SALICE
PAPADS179	destra	Muro				☐	☐	☐	☐	☐	☐	☒	☐	☐	☐	11-111111	STR. VAL SALICE
PAPADS180	destra	Muro		2,1	2,5	☐	☐	☐	☐	☐	☐	☒	☐	☐	☐	11-111111	STR. VAL SALICE
PAPADS181	destra	Gabbioni		0,8	2,5	☐	☐	☒	☐	☐	☐	☐	☐	☐	☐	11-111111	STR. DEL MAINERO
PAPADS182	destra	Gabbioni		1,9	2	☐	☐	☒	☐	☐	☐	☐	☐	☐	☐	11-111111	STR. DEL MAINERO
PAPADS183	sinistra	Gabbioni		1	1,2	☐	☐	☒	☐	☐	☐	☐	☐	☐	☐	11-111111	STR. DEL MAINERO



DIFESA DI SPONDA

comune
TORINOprovincia
TOSistema Informativo
Catasto Opere di Difesa

CODICE	SPONDA	TIPOLOGIA	CARATT. GEOMETRICHE			MATERIALI										tavola grafica	località
			lunghezza (m)	altezza (m)		cls	legname e pietram.	gabbioni	mattoni	materiale vivo	massi						
				min.	max.						massi	cava secco	cava intasati	alveo secco	alveo intasati		
PAPADS184	destra	Gabbioni		1,5	2,2	☐	☐	☒	☐	☐	☐	☐	☐	☐	☐	11-111111	STR. DEL MAINERO
PAPADS185	sinistra	Gabbioni		2	2,2	☐	☐	☒	☐	☐	☐	☐	☐	☐	☐	11-111111	STR. DEL MAINERO
PAPADS186	sinistra	Gabbioni		2	2,5	☐	☐	☒	☐	☐	☐	☐	☐	☐	☐	11-111111	STR. DEL MAINERO
PAPADS187	destra	Gabbioni		2,2	2,5	☐	☐	☒	☐	☐	☐	☐	☐	☐	☐	11-111111	STR. DEL MAINERO
PAPADS188	destra	Gabbioni		3	4	☐	☐	☒	☐	☐	☐	☐	☐	☐	☐	11-111111	STR. DEL MAINERO
PAPADS189	destra	Gabbioni		3,5	3,7	☐	☐	☒	☐	☐	☐	☐	☐	☐	☐	11-111111	STR. DEL MAINERO
PAPADS190	destra	Muro		0,8	1	☐	☐	☐	☐	☐	☐	☐	☐	☒	☐	11-111111	STR. DEL MAINERO
PAPADS191	sinistra	Gabbioni		0,8	1	☐	☐	☒	☐	☐	☐	☐	☐	☐	☐	11-111111	STR. DEL MAINERO
PAPADS194	destra	Muro		1,1	3,3	☐	☐	☐	☒	☐	☐	☐	☐	☐	☐	11-111111	STR. DEL RIGHINO
PAPADS195	sinistra	Scogliera		1	2,2	☐	☐	☐	☒	☐	☐	☐	☐	☒	☐	11-111111	STR.DEL RIGHINO
PAPADS196	destra	Muro		1,5	1,8	☒	☐	☐	☐	☐	☐	☐	☐	☐	☐	11-111111	STR. VAL SALICE
PAPADS197	sinistra	Muro		1,5	1,8	☒	☐	☐	☐	☐	☐	☐	☐	☐	☐	11-111111	STR. VAL SALICE

**DIFESA DI SPONDA**comune
TORINOprovincia
TO**Sistema Informativo
Catasto Opere di Difesa**

CODICE	SPONDA	TIPOLOGIA	CARATT. GEOMETRICHE			MATERIALI										tavola grafica	località
			lunghezza (m)	altezza (m)		cls	legname e pietram.	gabbioni	mattoni	materiale vivo	massi						
				min.	max.						massi	cava secco	cava intasati	alveo secco	alveo intasati		
PAPADS198	sinistra	Muro		2,1	3,2	☒	☐	☐	☐	☐	☐	☐	☐	☐	☐	11-111111	STR. VAL SALICE
PAPADS199	destra	Muro		2,1	3,1	☒	☐	☐	☐	☐	☐	☐	☐	☐	☐	11-111111	STR. VAL SALICE
PAPADS200	destra	Muro	50	2	2,5	☒	☐	☐	☐	☐	☐	☐	☐	☒	☐	11-111111	CORSO CHIERI
PAPADS201	destra	Muro	5	1,2	1,5	☒	☐	☐	☐	☐	☐	☐	☐	☐	☐	11-111111	STR. D'HARCOURT
PAPADS202	sinistra	Muro	31	1,3	1,6	☐	☐	☐	☐	☐	☐	☐	☐	☒	☐	11-111111	STR. D'HARCOURT
PAPADS203	sinistra	Muro			1,5	☐	☐	☐	☐	☐	☐	☐	☐	☐	☐	11-111111	CORSO CHIERI
PAPADS204	destra	Muro	20			☐	☐	☐	☐	☐	☐	☐	☐	☐	☐	11-111111	CORSO CHIERI
PAPADS205	destra	Muro		1,5	3	☒	☐	☐	☐	☐	☐	☐	☐	☐	☐	11-111111	PIAZZALE ADUA
PAPADS206	sinistra	Muro		2	6	☐	☐	☐	☒	☐	☒	☐	☐	☐	☐	11-111111	PIAZZALE ADUA
PAPADS207	destra	Muro		0,8	1	☐	☐	☐	☐	☐	☐	☐	☐	☐	☐	11-111111	STR. DEL NOBILE
PAPADS208	sinistra	Muro		0,7	1	☐	☐	☐	☐	☐	☐	☐	☐	☒	☐	11-111111	STR. DEL NOBILE
PAPADS209	destra	Muro		0,8	1	☐	☐	☐	☐	☐	☐	☐	☐	☒	☐	11-111111	STR. DEL NOBILE



DIFESA DI SPONDA

comune
TORINOprovincia
TOSistema Informativo
Catasto Opere di Difesa

CODICE	SPONDA	TIPOLOGIA	CARATT. GEOMETRICHE			MATERIALI										tavola grafica	località
			lunghezza (m)	altezza (m)		cls	legname e pietram.	gabbioni	mattoni	materiale vivo	massi						
				min.	max.						massi	cava secco	cava intasati	alveo secco	alveo intasati		
PAPADS210	destra	Muro		0,7	2,1	☐	☐	☐	☐	☐	☐	☐	☐	☐	☒	11-111111	STR. DEL NOBILE
PAPADS211	sinistra	Muro		0,6	2,1	☐	☐	☐	☐	☐	☐	☐	☐	☐	☒	11-111111	STR. DEL NOBILE
PAPADS212	destra	Muro		1,6	1,8	☒	☐	☐	☒	☐	☐	☐	☐	☒	☐	11-111111	STR. DEL NOBILE
PAPADS213	sinistra	Muro		1,4	1,8	☒	☐	☐	☒	☐	☐	☐	☐	☐	☒	11-111111	STR. DEL NOBILE
PAPADS214	sinistra	Muro		1,9	2	☐	☐	☐	☐	☐	☐	☐	☐	☒	☐	11-111111	STR. DEL NOBILE
PAPADS215	sinistra	Muro		0,7	0,9	☒	☐	☐	☐	☐	☐	☐	☐	☒	☐	11-111111	STR. DEL NOBILE
PAPADS216	destra	Muro		0,5	0,7	☐	☐	☐	☐	☐	☐	☐	☐	☒	☐	11-111111	STR. DEL NOBILE
PAPADS217	sinistra	Muro		1,5	2	☒	☐	☐	☐	☐	☐	☐	☐	☐	☐	11-111111	STR. VAL SALICE
PAPADS220	sinistra	Gabbioni	5	0,7	1	☐	☐	☒	☐	☐	☐	☐	☐	☐	☐	11-111111	VALLE POMI
PAPADS221	sinistra	Ing. nat.	6	13	1,5	☐	☒	☐	☐	☐	☐	☐	☐	☐	☐	11-111111	VALPIANA
PAPADS222	destra	Muro	86	25	3	☒	☐	☐	☐	☐	☐	☐	☐	☐	☐	11-111111	STR. SAN MARTINO INF.
PAPADS223	sinistra	Gabbioni	10	1,8	2	☐	☐	☒	☐	☐	☐	☐	☐	☐	☐	11-111111	VIA PININ PACOT
DUE ORDINI DI GABBIONI. L'ALTEZZA MISURATA E' LA SOMMA DEI DUE																	

DUE ORDINI DI GABBIONI. L'ALTEZZA MISURATA E' LA SOMMA DEI DUE



DIFESA DI SPONDA

comune
TORINOprovincia
TOSistema Informativo
Catasto Opere di Difesa

CODICE	SPONDA	TIPOLOGIA	CARATT. GEOMETRICHE			MATERIALI										tavola grafica	località
			lunghezza (m)	altezza (m)		cls	legname e pietram.	gabbioni	mattoni	materiale vivo	massi						
				min.	max.						massi	cava secco	cava intasati	alveo secco	alveo intasati		
PAPADS224	sinistra	Muro	10	1,5	2	☐	☐	☐	☐	☐	☒	☐	☐	☐	☐	11-111111	VIA PININ PACOT
SCALZATO ALLA BASE																	
PAPADS251	destra	Muro	134	14	4	☐	☐	☐	☐	☐	☐	☒	☐	☐	☐	11-111111	PARCO LEOPARDI
PAPADS252	sinistra	Muro	84	2	4	☒	☐	☐	☐	☐	☐	☐	☐	☐	☐	11-111111	PARCO LEOPARDI
PAPADS253	sinistra	Muro	91	0,3	0,4	☐	☐	☐	☐	☐	☒	☐	☐	☐	☐	11-111111	PARCO LEOPARDI
PAPADS254	destra	Muro	34			☐	☐	☐	☐	☐	☐	☐	☐	☐	☐	11-111111	PARCO LEOPARDI
PAPADS242	sinistra	Muro	9	1,7	1,9	☐	☐	☐	☐	☐	☐	☐	☐	☒	☐	11-111111	PARCO LEOPARDI
PAPADS250	destra	Muro	50			☒	☐	☐	☐	☐	☒	☐	☐	☐	☐	11-111111	PARCO LEOPARDI
PAPADS244	sinistra	Muro		0,8	1	☐	☐	☐	☐	☐	☐	☐	☐	☒	☐	11-111111	PARCO LEOPARDI
PAPADS245	destra	Muro		0,8	1,3	☐	☐	☐	☐	☐	☐	☐	☐	☒	☐	11-111111	PARCO LEOPARDI
PAPADS243	destra	Gabbioni		0,8	1	☐	☐	☒	☐	☐	☐	☐	☐	☐	☐	11-111111	PARCO LEOPARDI
PAPADS246	destra	Muro		1	1,2	☒	☐	☐	☐	☐	☐	☐	☐	☐	☐	11-111111	PARCO LEOPARDI
PAPADS247	destra	Muro		1	1,3	☒	☐	☐	☐	☐	☐	☐	☐	☐	☐	11-111111	PARCO LEOPARDI



DIFESA DI SPONDA

comune
TORINOprovincia
TOSistema Informativo
Catasto Opere di Difesa

CODICE	SPONDA	TIPOLOGIA	CARATT. GEOMETRICHE			MATERIALI										tavola grafica	località
			lunghezza (m)	altezza (m)		cls	legname e pietram.	gabbioni	mattoni	materiale vivo	massi						
				min.	max.						massi	cava secco	cava intasati	alveo secco	alveo intasati		
PAPADS248	destra	Muro		1	1	☐	☐	☐	☐	☐	☐	☐	☐	☒	☐	11-111111	PARCO LEOPARDI
PAPADS249	sinistra	Muro		0,5	3,8	☐	☐	☐	☐	☐	☐	☐	☐	☒	☐	11-111111	PARCO LEOPARDI
PAPADS256	destra	Muro				☒	☐	☒	☐	☐	☐	☐	☐	☐	☐	11-111111	STR. DEL CONTE VERDE
PAPADS255	destra	Muro		3	6	☒	☐	☐	☐	☐	☐	☐	☐	☐	☐	11-111111	STR. DEL CONTE VERDE
PAPADS257	destra	Muro		0,4	0,5	☐	☐	☐	☒	☐	☒	☐	☐	☐	☐	11-111111	PONTE ISABELLA-SAN VITO
PAPADS258	sinistra	Muro		0,3	0,5	☐	☐	☐	☒	☐	☒	☐	☐	☐	☐	11-111111	ponte isabella-san vito
PAPADS259	destra	Muro		0,9	1,3	☐	☐	☐	☐	☐	☒	☐	☐	☒	☐	11-111111	ponte isabella-san vito
PAPADS260	sinistra	Muro		0,9	1,2	☐	☐	☐	☐	☐	☒	☐	☐	☒	☐	11-111111	PONTE ISABELLA-SAN VITO
PAPADS261	destra	Muro		2	3,1	☐	☐	☐	☒	☐	☒	☐	☐	☒	☐	11-111111	PONTE ISABELLA-SAN VITO
PAPADS262	sinistra	Muro		2	2,1	☐	☐	☐	☒	☐	☐	☐	☐	☒	☐	11-111111	PONTE ISABELLA-SAN VITO
PAPADS263	destra	Muro		1	1,2	☐	☐	☐	☐	☐	☒	☐	☐	☒	☐	11-111111	PONTE ISABELLA-SAN VITO
PAPADS264	sinistra	Muro		1	1,2	☐	☐	☐	☐	☐	☒	☐	☐	☒	☐	11-111111	PONTE ISABELLA-SAN VITO



DIFESA DI SPONDA

comune
TORINOprovincia
TOSistema Informativo
Catasto Opere di Difesa

CODICE	SPONDA	TIPOLOGIA	CARATT. GEOMETRICHE				MATERIALI										tavola grafica	località
			lunghezza (m)	altezza (m)		cls	legname e pietram.	gabbioni	mattoni	materiale vivo	massi							
				min.	max.						massi	cava secco	cava intasati	alveo secco	alveo intasati			
PAPADS265	sinistra	Muro		0,9	1	☒	☐	☐	☐	☐	☐	☐	☐	☐	☐	11-111111	PONTE ISABELLA-SAN VITO	
PAPADS266	destra	Muro				☐	☐	☐	☒	☐	☐	☐	☐	☐	☐	11-111111	PONTE SAN VITO-ISABELLA	
PAPADS267	sinistra	Muro				☐	☐	☐	☒	☐	☐	☐	☐	☐	☐	11-111111	PONTE ISABELLA-SAN VITO	
PAPADS268	destra	Muro		2	24	☐	☐	☐	☐	☐	☒	☐	☐	☒	☐	11-111111	PONTE ISABELLA-SAN VITO	
PAPADS030	destra	Muro		2,4	2,5	☒	☐	☐	☐	☐	☒	☐	☐	☒	☐	11-111111	STR. CARTMAN	
PAPADS055	sinistra	Muro		2,9	3	☒	☐	☐	☐	☐	☐	☐	☐	☐	☐	11-111111	STR. CARTMAN	
PAPADS066	sinistra	Muro				☒	☐	☐	☐	☐	☐	☐	☐	☐	☐	11-111111	STR. VALLE DEI POMI	
PAPADS067	sinistra	Muro		5,8	6,2	☒	☐	☐	☐	☐	☐	☐	☐	☐	☐	11-111111	STR. VALLE DEI POMI	
PAPADS192						☐	☐	☐	☐	☐	☐	☐	☐	☐	☐	11-111111		
INESISTENTE																		
PAPADS193						☐	☐	☐	☐	☐	☐	☐	☐	☐	☐	11-111111		
INESISTENTE																		
PAPADS218	destra	Muro	24			☒	☐	☐	☐	☐	☐	☐	☐	☐	☐	11-111111	STR. FORNI E GOFFI	



DIFESA DI SPONDA

comune
TORINOprovincia
TOSistema Informativo
Catasto Opere di Difesa

CODICE	SPONDA	TIPOLOGIA	CARATT. GEOMETRICHE			MATERIALI										tavola grafica	località
			lunghezza (m)	altezza (m)		cls	legname e pietram.	gabbioni	mattoni	materiale vivo	massi						
				min.	max.						massi	cava secco	cava intasati	alveo secco	alveo intasati		
PAPADS219	destra	Muro				☐	☐	☐	☐	☐	☐	☐	☐	☐	☐	11-111111	CORSO CHIERI
PAPADS225	sinistra	Muro	25	2,5	3	☐	☐	☐	☒	☐	☐	☐	☐	☐	☐	11-111111	CORSO MONCALIERI
PAPADS226	destra	Muro				☐	☐	☐	☐	☐	☒	☒	☐	☐	☐	11-111111	CORSO MONCALIERI
PAPADS229	destra	Muro	133	0,8	1	☐	☐	☐	☒	☐	☐	☐	☐	☐	☐	11-111111	STR. DEL SALINO
PAPADS230	destra	Muro		1	1,1	☒	☐	☐	☐	☐	☐	☐	☐	☐	☐	11-111111	STR. DEL SALINO
PAPADS231	destra	Muro		1,8	2	☐	☐	☐	☒	☐	☒	☒	☐	☐	☐	11-111111	STR. DEL SALINO
PAPADS232	sinistra	Muro	74	3,3	3,5	☒	☐	☐	☐	☐	☐	☐	☐	☐	☐	11-111111	STR. DEL SALINO
PAPADS233	destra	Muro		1,1	1,5	☒	☐	☒	☐	☐	☐	☐	☐	☐	☐	11-111111	STR. PONTE ISABELLA-SAN VITO
PAPADS234	destra	Muro		1,7	2	☒	☐	☐	☐	☐	☐	☐	☐	☐	☐	11-111111	STR. PONTE ISABELLA-SAN VITO
PAPADS235						☐	☐	☐	☐	☐	☐	☐	☐	☐	☐	11-111111	
PAPADS236	sinistra	Muro				☒	☐	☐	☐	☐	☐	☐	☐	☐	☐	11-111111	PONTE ISABELLA - SAN VITO
PAPADS237	destra	Muro	10	4,3	4,5	☐	☐	☐	☒	☐	☒	☒	☐	☐	☐	11-111111	STR. PONTE ISABELLA-SAN VITO



DIFESA DI SPONDA

comune
TORINOprovincia
TOSistema Informativo
Catasto Opere di Difesa

CODICE	SPONDA	TIPOLOGIA	CARATT. GEOMETRICHE			MATERIALI										tavola grafica	località
			lunghezza (m)	altezza (m)		cls	legname e pietram.	gabbioni	mattoni	materiale vivo	massi						
				min.	max.						massi	cava secco	cava intasati	alveo secco	alveo intasati		
PAPADS238	sinistra	Muro	10	3	3,5	☐	☐	☐	☒	☐	☒	☒	☐	☐	☐	11-111111	STR. PONTE ISABELLA-SAN VITO
PAPADS239	destra	Muro				☐	☐	☐	☐	☐	☒	☐	☐	☒	☐	11-111111	STR. SAN VITO-REVIGLIASCO
PAPADS240	destra	Gabbioni	5	3	3,1	☐	☐	☒	☐	☐	☐	☐	☐	☐	☐	11-111111	OSPEDALE SAN VITO
PAPADS241	sinistra	Muro		3,3	4,5	☐	☐	☐	☒	☐	☒	☐	☐	☒	☐	11-111111	OSPEDALE SAN VITO
PAPADS269	destra	Gabbioni	20	2,5	3,5	☐	☐	☒	☐	☐	☐	☐	☐	☐	☐	11-111111	CONFLUENZA PATTONERA-PO
PAPADS270	sinistra	Muro		3	4,5	☐	☐	☐	☒	☐	☒	☐	☐	☐	☐	11-111111	CONFLUENZA PO-PATTONERA
PAPADS271	sinistra	Muro		5	6	☒	☐	☐	☐	☐	☐	☐	☐	☐	☐	11-111111	STR. DI CAVORETTO
PAPADS272	destra	Muro		4	5	☒	☐	☐	☐	☐	☐	☐	☐	☐	☐	11-111111	STR. DI CAVORETTO
PAPADS273	sinistra	Muro		4	4,5	☒	☐	☐	☐	☐	☐	☐	☐	☐	☐	11-111111	STR. DI CAVORETTO
PAPADS274	destra	Muro		3	3,3	☒	☐	☐	☐	☐	☐	☐	☐	☐	☐	11-111111	STR. DI CAVORETTO
PAPADS275	sinistra	Muro				☐	☐	☐	☐	☐	☒	☐	☐	☐	☐	11-111111	STR. DI CAVORETTO
PAPADS276	destra	Muro				☒	☐	☐	☐	☐	☒	☐	☐	☐	☐	11-111111	STR. DI CAVORETTO



DIFESA DI SPONDA

comune
TORINOprovincia
TOSistema Informativo
Catasto Opere di Difesa

CODICE	SPONDA	TIPOLOGIA	CARATT. GEOMETRICHE			MATERIALI										tavola grafica	località
			lunghezza (m)	altezza (m)		cls	legname e pietram.	gabbioni	mattoni	materiale vivo	massi						
				min.	max.						massi	cava secco	cava intasati	alveo secco	alveo intasati		
PAPADS277	destra	Muro			3,8	☒	☐	☐	☐	☐	☐	☐	☐	☐	☐	11-111111	STR. DI CAVORETTO
PAPADS278	sinistra	Muro			3,8	☒	☐	☐	☐	☐	☐	☐	☐	☐	☐	11-111111	STR. DI CAVORETTO
PAPADS279	sinistra	Muro		3	4	☒	☐	☐	☒	☐	☐	☐	☐	☐	☐	11-111111	STR. DI CAVORETTO
PAPADS280	destra	Muro		3,5	4	☒	☐	☐	☐	☐	☐	☐	☐	☐	☐	11-111111	STR. DI CAVORETTO
PAPADS281	sinistra	Muro				☐	☐	☐	☒	☐	☒	☐	☐	☐	☐	11-111111	STR. DI CAVORETTO
PAPADS282	destra	Muro				☐	☐	☐	☒	☐	☐	☐	☐	☐	☐	11-111111	STR. DI CAVORETTO
PAPADS283	destra	Muro	144	2	6	☒	☐	☐	☐	☐	☐	☐	☐	☐	☐	11-111111	STR. PRIVATA C/O STR. CAVORETTO
PAPADS284	sinistra	Muro	148	3	6	☒	☐	☐	☐	☐	☐	☐	☐	☐	☐	11-111111	str. Privata c/o str. Cavoretto
PAPADS285	destra	Muro		4,3	4,6	☐	☐	☐	☒	☐	☒	☐	☐	☐	☐	11-111111	viale XXV Aprile
PAPADS286	sinistra	Muro		4,3	4,6	☒	☐	☐	☐	☐	☐	☐	☐	☐	☐	11-111111	VIALE XXV APRILE
PAPADS287	destra	Muro	3,5	2,5	2,6	☒	☐	☐	☐	☐	☐	☐	☐	☐	☐	11-111111	VIALE XXV APRILE
PAPADS288	sinistra	Muro	3	2,5	2,6	☒	☐	☐	☐	☐	☐	☐	☐	☐	☐	11-111111	VIALE XXV APRILE

**DIFESA DI SPONDA**comune
TORINOprovincia
TO**Sistema Informativo
Catasto Opere di Difesa**

CODICE	SPONDA	TIPOLOGIA	CARATT. GEOMETRICHE			MATERIALI										tavola grafica	località
			lunghezza (m)	altezza (m)		cls	legname e pietram.	gabbioni	mattoni	materiale vivo	massi						
				min.	max.						massi	cava secco	cava intasati	alveo secco	alveo intasati		
PAPADS289	destra	Muro		1,7	1,8	☒	☐	☐	☐	☐	☐	☐	☐	☐	☐	11-111111	TETTI ROVEI
PAPADS290	sinistra	Muro		1,5	1,8	☐	☐	☐	☐	☐	☒	☐	☐	☐	☐	11-111111	TETTI ROVEI
PAPADS301	destra	Muro				☒	☐	☐	☐	☐	☐	☐	☐	☐	☐	11-111111	VIA SABAUDIA
PAPADS302	sinistra	Muro				☒	☐	☐	☐	☐	☐	☐	☐	☐	☐	11-111111	VIA SABAUDIA
PAPADS303	destra	Muro		2	4	☐	☐	☐	☒	☐	☐	☐	☐	☐	☐	11-111111	STR. CAVORETTO
PAPADS304	sinistra	Muro		2	4	☒	☐	☐	☐	☐	☐	☐	☐	☐	☐	11-111111	STR. CAVORETTO
PAPADS305	sinistra	Muro				☒	☐	☐	☐	☐	☐	☐	☐	☐	☐	11-111111	STR. CAVORETTO
PAPADS306	destra	Muro				☒	☐	☐	☐	☐	☐	☐	☐	☐	☐	11-111111	STR. DI CAVORETTO
PAPADS307	destra	Scogliera	5	8	1	☐	☐	☐	☐	☐	☒	☒	☐	☐	☐	11-111111	PARCO DELLA RIMENBRANZA
PAPADS308	sinistra	Scogliera	4	0,8	1	☒	☐	☐	☐	☐	☒	☒	☐	☐	☐	11-111111	PARCO DELLA RIMEMBRANZA
PAPADS309	sinistra	Muro		1,1	1,5	☒	☐	☐	☐	☐	☐	☐	☐	☐	☐	11-111111	CORSO MONCALIERI 506
PAPADS310	destra	Muro	121	1,5	2,3	☒	☐	☐	☒	☐	☐	☐	☐	☐	☐	11-111111	CORSO MONCALIERI 506



DIFESA DI SPONDA

comune
TORINOprovincia
TOSistema Informativo
Catasto Opere di Difesa

CODICE	SPONDA	TIPOLOGIA	CARATT. GEOMETRICHE			MATERIALI										tavola grafica	località
			lunghezza (m)	altezza (m)		cls	legname e pietram.	gabbioni	mattoni	materiale vivo	massi						
				min.	max.						massi	cava secco	cava intasati	alveo secco	alveo intasati		
PAPADS291	destra	Muro		1,2	1,7	☐	☐	☐	☐	☐	☒	☐	☐	☐	☐	11-111111	C/O STR. VAL PATTONERA
PAPADS292	sinistra	Muro		1,7	1,9	☒	☐	☐	☐	☐	☐	☐	☐	☐	☐	11-111111	C/O STR. VAL PATTONERA
PAPADS293	destra	Gabbioni				☐	☐	☐	☐	☐	☐	☐	☐	☐	☐	11-111111	C/O STR. VAL PATTONERA
PAPADS296	destra	Muro				☐	☐	☐	☐	☐	☒	☐	☐	☐	☐	11-111111	PARCO DELLA RIMEMBRANZA
PAPADS297	sinistra	Muro		7	8	☒	☐	☐	☐	☐	☐	☐	☐	☐	☐	11-111111	CORSO MONCALIERI
PAPADS298	destra	Muro		7	7	☒	☐	☐	☐	☐	☒	☐	☐	☐	☐	11-111111	CORSO MONCALIERI
PAPADS299	destra	Muro		4	4,5	☐	☐	☐	☒	☐	☐	☐	☐	☐	☐	11-111111	VIA SABAUDIA
PAPADS300	sinistra	Muro		4	4,5	☒	☐	☐	☐	☐	☐	☐	☐	☐	☐	11-111111	VIA SABAUDIA
PAPADS294	destra	Muro	15	0,4	0,8	☒	☐	☐	☐	☐	☐	☐	☐	☐	☐	11-111111	STR. SAN VITO-REVIGLIASCO
PAPADS295	sinistra	Muro	14	4	8	☒	☐	☐	☐	☐	☐	☐	☐	☐	☐	11-111111	STR.SAN VITO-REVIGLIASCO
PAPADS311	sinistra	Muro	57	1,5	1,7	☒	☐	☐	☐	☐	☐	☐	☐	☐	☐	11-111111	CONFINE TORINO-MONCALIERI
PAPADS313	sinistra	Muro		2,8	3	☐	☐	☐	☐	☐	☒	☐	☐	☐	☐	11-111111	BOCCIA D'ORO



DIFESA DI SPONDA

comune
TORINOprovincia
TOSistema Informativo
Catasto Opere di Difesa

CODICE	SPONDA	TIPOLOGIA	CARATT. GEOMETRICHE		MATERIALI										tavola grafica	località	
			lunghezza (m)	altezza (m)		cls	legname e pietram.	gabbioni	mattoni	materiale vivo	massi						
				min.	max.						massi	cava secco	cava intasati	alveo secco			alveo intasati
PAPADS314	sinistra	Muro		3,8	4	☒	☐	☐	☒	☐	☐	☐	☐	☐	☐	11-111111	A MONTE CONFLUENZA SAPPONE-PO
PAPADS315	destra	Muro		4	4,5	☐	☐	☐	☐	☐	☐	☐	☐	☐	☐	11-111111	A MONTE CONFLUENZA SAPPONE-PO
PAPADS316	sinistra	Muro		2	2,4	☒	☐	☐	☒	☐	☐	☐	☐	☐	☐	11-111111	VIA ORISTANO
PAPADS317	destra	Muro		2,8	3	☒	☐	☐	☐	☐	☐	☐	☐	☐	☐	11-111111	VIA ORISTANO
PAPADS318	destra	Gabbioni		0,3	0,4	☐	☐	☒	☐	☐	☐	☐	☐	☐	☐	11-111111	EX MANIFATTURA MONCALIERI
PAPADS319	destra	Muro		2,3	2,5	☐	☐	☐	☐	☐	☒	☐	☐	☐	☐	11-111111	ex manifattura Moncalieri
PAPADS320	sinistra	Muro		2,2	2,6	☐	☐	☐	☒	☐	☒	☐	☐	☐	☐	11-111111	ex manifattura Moncalieri
PAPADS321	destra	Muro	73	1,8	2	☒	☐	☐	☐	☐	☐	☐	☐	☐	☐	11-111111	Str. Del Fioccardo 185
PAPADS324	destra	Muro				☒	☐	☐	☐	☐	☐	☐	☐	☐	☐	11-111111	STR. DEL FIOCCARDO
PAPADS326	sinistra	Muro	70	2,2	2,4	☐	☐	☐	☒	☐	☐	☐	☐	☐	☐	11-111111	STR. DEL FIOCCARDO
PAPADS322	sinistra	Muro				☐	☐	☐	☐	☐	☒	☐	☐	☐	☐	11-111111	STR. DEL FIOCCARDO 145
PAPADS323	destra	Muro		2,2	3	☒	☐	☐	☐	☐	☐	☐	☐	☐	☐	11-111111	STR. DEL FIOCCARDO 145



DIFESA DI SPONDA

comune
TORINOprovincia
TOSistema Informativo
Catasto Opere di Difesa

CODICE	SPONDA	TIPOLOGIA	CARATT. GEOMETRICHE			MATERIALI										tavola grafica	località
			lunghezza (m)	altezza (m)		cls	legname e pietram.	gabbioni	mattoni	materiale vivo	massi						
				min.	max.						massi	cava secco	cava intasati	alveo secco	alveo intasati		
PAPADS325	destra	Gabbioni			6	☐	☐	☒	☐	☐	☐	☐	☐	☐	☐	11-111111	STR. DEL FIOCCARDO 137
PAPADS327	sinistra	Muro		2,6	3	☐	☐	☐	☐	☐	☒	☐	☐	☐	☐	11-111111	A valle str. Dei Ronchi
PAPADS345	destra	Muro		2	3	☒	☐	☐	☐	☐	☐	☐	☐	☐	☐	11-111111	STR. Dei Ronchi
PAPADS328	destra	Muro	8	1,5	2	☐	☐	☐	☐	☐	☒	☐	☐	☐	☐	11-111111	str. Dei Ronchi
PAPADS329	sinistra	Muro	10	1,5	2	☐	☐	☐	☐	☐	☒	☐	☐	☐	☐	11-111111	tr. Dei Ronchi
PAPADS330	destra	Muro		1,5	1,8	☐	☐	☐	☐	☐	☒	☐	☐	☐	☐	11-111111	a monte str. Dei Ronchi
PAPADS331	sinistra	Muro		0,6	0,7	☐	☐	☐	☐	☐	☒	☐	☐	☐	☐	11-111111	a monte str. Dei Ronchi
PAPADS344	sinistra	Muro		2	3	☒	☐	☐	☐	☐	☐	☐	☐	☐	☐	11-111111	Tetti Lupo
PAPADS333	sinistra	Muro		1,5	2	☒	☐	☐	☐	☐	☐	☐	☐	☐	☐	11-111111	a monte di str. Dei Ronchi
PAPADS346	sinistra	Muro	20	0,3	0,5	☒	☐	☐	☐	☐	☐	☐	☐	☐	☐	11-111111	Tetti Lupo
PAPADS334	destra	Muro		1,9	2,1	☒	☐	☐	☐	☐	☐	☐	☐	☐	☐	11-111111	a valle str. Dei Ronchi
PAPADS335	sinistra	Muro		1,7	2	☒	☐	☐	☐	☐	☐	☐	☐	☐	☐	11-111111	a valle str. Dei Ronchi



DIFESA DI SPONDA

comune
TORINOprovincia
TOSistema Informativo
Catasto Opere di Difesa

CODICE	SPONDA	TIPOLOGIA	CARATT. GEOMETRICHE			MATERIALI										tavola grafica	località
			lunghezza (m)	altezza (m)		cls	legname e pietram.	gabbioni	mattoni	materiale vivo	massi						
				min.	max.						massi	cava secco	cava intasati	alveo secco	alveo intasati		
PAPADS336	destra	Muro		0,8	1,1	☒	☐	☐	☐	☐	☐	☐	☐	☐	☐	11-111111	str. Dei Ronchi
PAPADS348	destra	Muro		1	1,5	☒	☐	☐	☐	☐	☐	☐	☐	☐	☐	11-111111	str. Dei Ronchi
PAPADS349	sinistra	Muro		1	2	☒	☐	☐	☐	☐	☐	☐	☐	☐	☐	11-111111	str. Dei Ronchi
PAPADS337	destra	Muro		0,8	1,8	☒	☐	☐	☐	☐	☐	☐	☐	☐	☐	11-111111	str. Ronchi
PAPADS340	sinistra	Muro		2,5	3	☒	☐	☐	☐	☐	☐	☐	☐	☐	☐	11-111111	str. Ronchi
PAPADS338	destra	Muro		2,6	3,1	☒	☐	☐	☐	☐	☐	☐	☐	☐	☐	11-111111	str. Ronchi
PAPADS339	destra	Muro		3	3,5	☒	☐	☐	☐	☐	☐	☐	☐	☐	☐	11-111111	str. Ronchi
PAPADS341	destra	Muro				☒	☐	☐	☐	☐	☐	☐	☐	☐	☐	11-111111	str. Ronchi-Cunioli Alti
PAPADS332	destra	Muro		2,5	3	☐	☐	☐	☐	☐	☐	☐	☐	☐	☒	11-111111	Tetti Lupo
PAPADS347	sinistra	Gabbioni		2	3	☐	☐	☒	☐	☐	☐	☐	☐	☐	☐	11-111111	Tetti Lupo
PAPADS350	destra	Gabbioni		1	1,2	☐	☐	☒	☐	☐	☐	☐	☐	☐	☐	11-111111	str. Ronchi
PAPADS343	destra	Muro				☒	☐	☐	☐	☐	☐	☐	☐	☐	☐	11-111111	str. Ronchi



DIFESA DI SPONDA

comune
TORINOprovincia
TOSistema Informativo
Catasto Opere di Difesa

CODICE	SPONDA	TIPOLOGIA	CARATT. GEOMETRICHE			MATERIALI										tavola grafica	località
			lunghezza (m)	altezza (m)		cls	legname e pietram.	gabbioni	mattoni	materiale vivo	massi						
				min.	max.						massi	cava secco	cava intasati	alveo secco	alveo intasati		
PAPADS342	destra	Muro		0,7	0,8	☒	☐	☐	☐	☐	☐	☐	☐	☐	☐	11-111111	Str. Ronchi
PAPADS351	sinistra	Muro		0,5	1	☐	☐	☐	☐	☐	☐	☐	☐	☒	☐	11-111111	Ronchi
PAPADS227	sinistra	Muro		2,4	2,9	☒	☐	☐	☐	☐	☐	☐	☐	☐	☐	11-111111	STR. VALSALICE
PAPADS228						☐	☐	☐	☐	☐	☐	☐	☐	☐	☐	11-111111	
PAPADS312						☐	☐	☐	☐	☐	☐	☐	☐	☐	☐	11-111111	



comune
TORINO

provincia
TO

 Sistema Informativo
Catasto Opere di Difesa

CODICE	TIPOLOGIA	STRUTTURA	CARATT. GEOMETRICHE					RILEVATI		tavola grafica	località
			n. campate	lunghezza totale (m)	luce libera totale (m)	larghezza impalcato (m)	altezza intradosso fondo alveo (m)	alt. Max sponda sx (m)	alt. Max sponda dx (m)		
PAPAPO001	stradale	arco	1	9	7,5	8		3,7	3,7	11-111111	CONFINE SAN MAURO
PAPAPO002	pedonale	travata	1	8	8	3,5	3,8	4	4	11-111111	CONFLUENZA PO
PAPAPO003	ponte canale	travata	1	8	8	1	3,1	4,3	4,3	11-111111	CONFLUENZA PO
PAPAPO014	stradale	arco	1	7	7	3	3,25			11-111111	LARGO CASALE
PAPAPO005	stradale	travata	1	6,5	6,5	9	1,7			11-111111	str. Cartman
PAPAPO006	stradale	travata	1	5	7	7	2			11-111111	Str. Cartman
PAPAPO007	stradale	travata	1	6,7	6,7	6,5	4			11-111111	Strada Cartman
PAPAPO008	stradale	travata	1	6	6	6,5	1,5			11-111111	STR, CARTMAN
PAPAPO009	stradale	travata	1	7,2	7,2	3	3			11-111111	STR. CARTMAN
PAPAPO010	pedonale	travata	1	7,3	6	1,5	2,8			11-111111	STR. CARTMAN
PAPAPO011	stradale	travata	1	9		10	4			11-111111	STRADA TRAFORO DEL PINO
PAPAPO012	stradale	travata	1	58		10				11-111111	STR. TRAFORO DEL PINO



comune
TORINO

provincia
TO

 Sistema Informativo
Catasto Opere di Difesa

CODICE	TIPOLOGIA	STRUTTURA	CARATT. GEOMETRICHE					RILEVATI		tavola grafica	località
			n. campate	lunghezza totale (m)	luce libera totale (m)	larghezza impalcato (m)	altezza intradosso fondo alveo (m)	alt. Max sponda sx (m)	alt. Max sponda dx (m)		
PAPAP0013	stradale	travata	1	10		3,4	4			11-111111	Confluenza Serralunga nel Cartman
PAPAP0015	stradale	travata	1	7		3	2,3			11-111111	CORSO CHIERI
PAPAP0016	stradale	travata	1	7	6	4	2,4			11-111111	CORSO CHIERI
PAPAP0017	stradale	arco	1	6,5		3,5	6			11-111111	STR. VALLE DEI POMI
PAPAP0018	stradale	travata	1	8		5	2,4			11-111111	STR. FORNI E GOFFI
PAPAP0019	pedonale	travata	1	7,5	7,5		1,3			11-111111	STR. VALLE SAN MARTINO
PAPAP0020	pedonale	travata	1	20	17	1	5			11-111111	CONFLUENZA PO
PAPAP0021	stradale	travata	1	6	6	4	8			11-111111	STR. VAL SALICE
PAPAP0004	stradale	arco	1	8,4	7	3,5	2,5			11-111111	CORSO CASALE
PAPAP0022	stradale	arco	1	7,5	7,5	14	3,2			11-111111	CORSO MONCALIERI
PAPAP0023	stradale	travata	1	7		2,2	3			11-111111	Ronchi-confine Moncalieri



**SCOLMATORE E CANALE DI
GRONDA A CIELO APERTO**

comune
TORINO

provincia
TO



**Sistema Informativo
Catasto Opere di Difesa**

CODICE	CARATT. GEOMETRICHE				MATERIALI										tavola grafica	località
	larghezza (m)	lunghezza (m)	altezza (m)	pendenza (%)	cls	acciaio	fossi in terra	gabbioni	legname e pietrame	massi						
										massi	cava secco	cava intasati	alveo secco	alveo intasati		
PAPASCA001	3	343			☒	☐	☐	☐	☐	☐	☐	☐	☐	☐	11-111111	PARCO LEOPARDI



CODICE	CARATT. GEOMETRICHE					MATERIALI								tavola grafica	località
	larghezza (m)	lunghezza (m)	altezza (m)	diametro (m)	pendenza (%)	cls	acciaio	gabbioni	massi						
									massi	cava secco	cava intasati	alveo secco	alveo intasati		
PAPASCI001		35				☒	☐	☐	☐	☐	☐	☐	☐	11-111111	PARCO LEOPARDI

CODICE	TIPOLOGIA	CARATT. GEOMETRICHE			MATERIALI								tavola grafica	località
		larghezza (m)	lunghezza (m)	altezza (m)	cls	legname e pietram.	gabbioni	massi						
								massi	cava secco	cava intasati	alveo secco	alveo intasati		
PAPASO003	Salto di fondo		4,2	0,3	☒	☐	☐	☐	☐	☐	☐	☐	11-111111	STR. MONGRENO
PAPASO004	Salto di fondo	10	3,5	0,8	☐	☐	☐	☒	☒	☐	☐	☐	11-111111	incrocio Mongreno - Brighenti
PAPASO005	Salto di fondo		4,5	0,4	☒	☐	☐	☐	☐	☐	☐	☐	11-111111	str. Mongreno
PAPASO006	Salto di fondo		5	0,8	☒	☐	☐	☐	☐	☐	☐	☐	11-111111	Confluenza Cartman-Mongreno
PAPASO007	Salto di fondo	5	4,4	0,9	☒	☐	☒	☐	☐	☐	☐	☐	11-111111	Strada del Cartman
PAPASO008	Salto di fondo			0,5	☒	☐	☐	☐	☐	☐	☐	☐	11-111111	STR. CARTMAN
PAPASO010	Salto di fondo		5	0,7	☒	☐	☐	☐	☐	☐	☐	☐	11-111111	STR. CARTMAN
PAPASO009	Salto di fondo		5	0,5	☒	☐	☐	☐	☐	☐	☐	☐	11-111111	STR. CARTMAN
PAPASO011	Salto di fondo	4	5	0,5	☒	☐	☐	☐	☐	☐	☐	☐	11-111111	STR. CARTMAN
PAPASO012	Traversa	3		0,2	☒	☐	☐	☐	☐	☐	☐	☐	11-111111	STR. CARTMAN
PAPASO013	Salto di fondo		4	0,5	☐	☐	☐	☐	☐	☐	☒	☐	11-111111	STR. MONGRENO
PAPASO014	Salto di fondo		6	0,4	☒	☐	☐	☐	☐	☐	☐	☐	11-111111	PIAZZALE MARCO AURELIO

CODICE	TIPOLOGIA	CARATT. GEOMETRICHE			MATERIALI								tavola grafica	località
		larghezza (m)	lunghezza (m)	altezza (m)	cls	legname e pietram.	gabbioni	massi						
								massi	cava secco	cava intasati	alveo secco	alveo intasati		
PAPASO015	Traversa		5	0,5	☐	☒	☐	☐	☐	☐	☐	☐	11-111111	STR. DEL CALLERI
PAPASO016	Traversa		3,5	0,5	☒	☐	☐	☐	☐	☐	☐	☐	11-111111	STR. FORNI E GOFFI
PAPASO017	Salto di fondo		3,5	3	☒	☐	☐	☐	☐	☐	☐	☐	11-111111	STR. VAL SAN MARTINO
PAPASO018	Salto di fondo		3	0,7	☐	☐	☐	☐	☐	☐	☐	☒	11-111111	VALLE SAN MARTINO
PAPASO019	Soglia		3	1	☐	☐	☐	☒	☐	☐	☐	☐	11-111111	STR. VAL SAN MARTINO
PAPASO020	Salto di fondo		4	4	☒	☐	☐	☐	☐	☐	☐	☒	11-111111	VAL SAN MARTINO
PAPASO021	Soglia		3,9	0,9	☒	☐	☐	☐	☐	☐	☐	☐	11-111111	VIA PINI PACOT
PAPASO022	Soglia		3,9	1,2	☒	☐	☐	☐	☐	☐	☐	☐	11-111111	VIA PININ PACOT
PAPASO023	Soglia		3,9	1	☒	☐	☐	☐	☐	☐	☐	☐	11-111111	VIA PININ PACOT
PAPASO024	Soglia		3,9	1,3	☒	☐	☐	☐	☐	☐	☐	☐	11-111111	VIA PININ PACOT
PAPASO025	Salto di fondo	0,5	2	1	☐	☒	☐	☐	☐	☐	☐	☐	11-111111	VILLA MORANO
PAPASO026	Salto di fondo	0,5	3	0,8	☐	☒	☐	☐	☐	☐	☐	☐	11-111111	VILLA MORANO

CODICE	TIPOLOGIA	CARATT. GEOMETRICHE			MATERIALI								tavola grafica	località
		larghezza (m)	lunghezza (m)	altezza (m)	cls	legname e pietram.	gabbioni	massi						
								massi	cava secco	cava intasati	alveo secco	alveo intasati		
PAPASO027	Salto di fondo	0,5	2	0,5	☐	☒	☐	☐	☐	☐	☐	☐	11-111111	VILLA MORANO
PAPASO028	Salto di fondo	2	11	1,3	☐	☒	☐	☐	☐	☐	☐	☐	11-111111	VILLA MORANO
PAPASO029	Salto di fondo	2	1,5	2	☐	☒	☐	☐	☐	☐	☐	☐	11-111111	VILLA MORANO
PAPASO030	Salto di fondo	0,5	5	0,5	☒	☐	☐	☐	☐	☐	☐	☐	11-111111	STR. CARTMAN
PAPASO031	Soglia		5		☒	☐	☐	☐	☐	☐	☐	☐	11-111111	STR. CARTMAN
PAPASO032	Salto di fondo	0,5	1,5	1,5	☒	☐	☐	☐	☐	☐	☐	☐	11-111111	STR. CARTMAN
PAPASO033	Salto di fondo	6	4	0,5	☒	☐	☐	☐	☐	☐	☐	☐	11-111111	VIALE THOVEZ
PAPASO074	Salto di fondo		1	0,5	☐	☐	☐	☒	☐	☐	☐	☐	11-111111	RIO VALLE DEI POMI
PAPASO001	Salto di fondo	2	8	0,8	☐	☐	☐	☒	☐	☐	☐	☐	11-111111	CONFLUENZA PO
PAPASO002	Salto di fondo		8,8	1,4	☐	☐	☐	☐	☐	☐	☐	☒	11-111111	200 m A MONTE DI LARGO CASALE
PAPASO034	Salto di fondo	4	4	0,3	☒	☐	☐	☐	☐	☐	☐	☐	11-111111	VIALE THOVEZ
PAPASO035	Soglia		6,5	0,9	☐	☐	☐	☒	☐	☐	☐	☐	11-111111	STR. VAL SALICE

CODICE	TIPOLOGIA	CARATT. GEOMETRICHE			MATERIALI								tavola grafica	località
		larghezza (m)	lunghezza (m)	altezza (m)	cls	legname e pietram.	gabbioni	massi						
								massi	cava secco	cava intasati	alveo secco	alveo intasati		
PAPASO036	Soglia		5	1	☐	☐	☐	☐	☐	☐	☐	☐	11-111111	STR. VAL SALICE
PAPASO037	Soglia		5	0,7	☒	☐	☐	☐	☐	☐	☐	☐	11-111111	STR. VAL SALICE
PAPASO038	Soglia		3,5	1	☒	☐	☐	☐	☐	☐	☐	☐	11-111111	STR. VAL SALICE
PAPASO039	Soglia		5	1,7	☐	☐	☐	☒	☐	☐	☐	☐	11-111111	STR. VAL SALICE
PAPASO040	Soglia		6		☐	☐	☐	☒	☐	☐	☐	☐	11-111111	STR. VAL SALICE
PAPASO041	Soglia		5	0,3	☐	☐	☐	☒	☐	☐	☐	☐	11-111111	STR. VAL SALICE
PAPASO042	Salto di fondo		5,5		☒	☐	☐	☐	☐	☐	☐	☐	11-111111	STR. VAL SALICE
PAPASO043	Soglia		8		☒	☐	☐	☐	☐	☐	☐	☐	11-111111	STR. VAL SALICE
PAPASO044	Soglia		7		☒	☐	☐	☐	☐	☐	☐	☐	11-111111	STR. VAL SALICE
PAPASO045	Salto di fondo			1,5	☒	☐	☐	☐	☐	☐	☐	☐	11-111111	STR. VAL SALICE
PAPASO046	Salto di fondo		7	3,5	☐	☐	☒	☐	☐	☐	☐	☐	11-111111	STR. DEL MACALLE'
PAPASO047	Salto di fondo		7	3,5	☐	☐	☒	☐	☐	☐	☐	☐	11-111111	STR.DEL MACALLE'

CODICE	TIPOLOGIA	CARATT. GEOMETRICHE			MATERIALI								tavola grafica	località
		larghezza (m)	lunghezza (m)	altezza (m)	cls	legname e pietram.	gabbioni	massi						
								massi	cava secco	cava intasati	alveo secco	alveo intasati		
PAPASO048	Salto di fondo		8,5	5	☐	☐	☒	☐	☐	☐	☐	☐	11-111111	STR. DEL MACALLE'
PAPASO049	Salto di fondo		7,5	1,5	☐	☐	☒	☐	☐	☐	☐	☐	11-111111	STR. DEL MACALLE'
PAPASO050	Salto di fondo		9,5	3	☐	☐	☒	☐	☐	☐	☐	☐	11-111111	STR. DEL MACALLE'
PAPASO051	Salto di fondo		8,8		☒	☐	☐	☐	☐	☐	☐	☐	11-111111	STR. DEL MACALLE'
PAPASO052	Salto di fondo		4	2	☐	☐	☒	☐	☐	☐	☐	☐	11-111111	STR. DEL MACALLE'
PAPASO053	Salto di fondo		8	4	☐	☐	☒	☐	☐	☐	☐	☐	11-111111	STR. DEL MACALLE'
PAPASO054	Salto di fondo		2,5		☒	☐	☐	☐	☐	☐	☐	☐	11-111111	STR. VAL SALICE'
PAPASO055	Salto di fondo		2,5	1,2	☐	☐	☐	☐	☐	☐	☒	☐	11-111111	STR. VAL SALICE
PAPASO056	Salto di fondo		2,5	1,2	☐	☐	☐	☐	☒	☐	☐	☐	11-111111	STR. VAL SALICE
PAPASO057	Salto di fondo		6	4	☐	☐	☒	☐	☐	☐	☐	☐	11-111111	STR. DEL MAINERO
PAPASO058	Salto di fondo		17	3,5	☐	☐	☒	☐	☐	☐	☐	☐	11-111111	STR. DEL MAINERO
PAPASO059	Salto di fondo		7,2	3	☐	☐	☒	☐	☐	☐	☐	☐	11-111111	STR. DEL MAINERO

CODICE	TIPOLOGIA	CARATT. GEOMETRICHE			MATERIALI								tavola grafica	località
		larghezza (m)	lunghezza (m)	altezza (m)	cls	legname e pietram.	gabbioni	massi						
								massi	cava secco	cava intasati	alveo secco	alveo intasati		
PAPASO060	Salto di fondo		6,5	1,2	☐	☐	☒	☐	☐	☐	☐	☐	11-111111	STR. DEL MAINERO
PAPASO061	Salto di fondo		6,5	1	☐	☐	☒	☐	☐	☐	☐	☐	11-111111	STR. DEL MAINERO
PAPASO062	Salto di fondo		6,5	1	☐	☐	☒	☐	☐	☐	☐	☐	11-111111	STR. DEL MAINERO
PAPASO063	Salto di fondo		8	1,9	☐	☐	☒	☐	☐	☐	☐	☐	11-111111	STR. DEL MAINERO
PAPASO064	Salto di fondo	9		0,8	☐	☐	☒	☐	☐	☐	☐	☐	11-111111	STR. DEL MAINERO
PAPASO065	Salto di fondo		10	3,7	☐	☐	☒	☐	☐	☐	☐	☐	11-111111	STR. DEL MAINERO
PAPASO066	Salto di fondo			0,5	☒	☐	☐	☐	☐	☐	☐	☐	11-111111	STR. DEL MAINERO
PAPASO067	Salto di fondo		4	0,9	☐	☐	☐	☐	☒	☐	☐	☐	11-111111	STR. DEL RIGHINO
PAPASO068	Salto di fondo		2	0,8	☐	☐	☐	☐	☐	☐	☒	☐	11-111111	STR. D'HARCOURT
PAPASO069	Salto di fondo		5,4	2	☐	☐	☐	☐	☐	☐	☒	☐	11-111111	PIAZZALE ADUA
PAPASO070	Salto di fondo		3,5	1,5	☐	☐	☐	☐	☐	☐	☒	☐	11-111111	STR. DEL NOBILE
PAPASO071	Salto di fondo		2	0,4	☒	☐	☐	☐	☐	☐	☐	☐	11-111111	STR. DEL NOBILE

CODICE	TIPOLOGIA	CARATT. GEOMETRICHE			MATERIALI								tavola grafica	località
		larghezza (m)	lunghezza (m)	altezza (m)	cls	legname e pietram.	gabbioni	massi						
								massi	cava secco	cava intasati	alveo secco	alveo intasati		
PAPASO072	Salto di fondo		3,9	2	☒	☐	☐	☐	☐	☐	☐	☐	11-111111	STR. DEL NOBILE
PAPASO073	Soglia		2	0,4	☒	☐	☐	☐	☐	☐	☐	☐	11-111111	STR. FORNI E GOFFI
PAPASO075	Salto di fondo				☒	☐	☐	☐	☐	☐	☐	☐	11-111111	STR. PININ PACOT
PAPASO076	Salto di fondo		1	1	☒	☐	☐	☐	☐	☐	☐	☐	11-111111	VIA PININ PACOT
PAPASO077	Salto di fondo	0,5	3	1,5	☐	☐	☐	☒	☐	☐	☐	☐	11-111111	VIA PININ PACOT
PAPASO089	Salto di fondo		3,2	0,2	☐	☐	☐	☐	☒	☐	☐	☐	11-111111	PARCO LEOPARDI
PAPASO090	Salto di fondo		3,2	1,3	☐	☐	☐	☐	☐	☐	☒	☐	11-111111	PARCO LEOPARDI
PAPASO091	Salto di fondo		3,2	1,2	☐	☐	☐	☐	☐	☐	☒	☐	11-111111	PARCO LEOPARDI
PAPASO088	Traversa				☒	☐	☐	☐	☒	☐	☐	☐	11-111111	PARCO LEOPARDI
PAPASO092	Salto di fondo	0,5	4	0,4	☐	☐	☐	☐	☒	☐	☐	☐	11-111111	STR. DEL MOROZZO
PAPASO093	Salto di fondo	1	5	1	☒	☐	☐	☒	☐	☐	☐	☐	11-111111	STR. DEL MOROZZO
PAPASO078	Salto di fondo		2,8	1	☒	☐	☐	☐	☐	☐	☐	☐	11-111111	STR. DEL SALINO

CODICE	TIPOLOGIA	CARATT. GEOMETRICHE			MATERIALI								tavola grafica	località
		larghezza (m)	lunghezza (m)	altezza (m)	cls	legname e pietram.	gabbioni	massi						
								massi	cava secco	cava intasati	alveo secco	alveo intasati		
PAPASO079	Salto di fondo		4	0,8	☒	☐	☐	☐	☐	☐	☐	☐	11-111111	STR. DEL SALINO
PAPASO080	Salto di fondo	4		0,9	☐	☐	☐	☒	☒	☐	☐	☐	11-111111	STR. PONTE ISABELLA-SAN VITO
PAPASO081	Salto di fondo		3	1	☐	☐	☐	☒	☒	☐	☐	☐	11-111111	STR. PONTE ISABELLA-SAN VITO
PAPASO082	Salto di fondo		3,4	2,7	☐	☐	☐	☒	☒	☐	☐	☐	11-111111	OSPEDALE SAN VITO
PAPASO083	Salto di fondo		22	1,3	☒	☐	☐	☐	☐	☐	☐	☐	11-111111	OSPEDALE SAN VITO
PAPASO084	Salto di fondo		2	1,2	☒	☐	☐	☐	☐	☐	☐	☐	11-111111	OSPEDALE SAN VITO
PAPASO085	Salto di fondo		2	0,8	☒	☐	☐	☐	☐	☐	☐	☐	11-111111	OSP. SAN VITO
PAPASO086	Salto di fondo		1,8	2,5	☐	☐	☐	☒	☐	☐	☐	☐	11-111111	OSP. SAN VITO
PAPASO087	Salto di fondo		2	1,3	☐	☐	☐	☒	☒	☐	☐	☐	11-111111	PARCO LEOPARDI
PAPASO094	Salto di fondo	3		1	☐	☐	☐	☒	☐	☐	☐	☐	11-111111	PONTE ISABELLA-SAN VITO
PAPASO095	Salto di fondo		2	1,5	☐	☐	☐	☒	☐	☐	☐	☐	11-111111	PONTE ISABELLA-SAN VITO
PAPASO096	Salto di fondo	1,6		1,1	☐	☐	☐	☒	☐	☐	☒	☐	11-111111	PONTE ISABELLA-SAN VITO


CODICE	TIPOLOGIA	CARATT. GEOMETRICHE			MATERIALI								tavola grafica	località
		larghezza (m)	lunghezza (m)	altezza (m)	cls	legname e pietram.	gabbioni	massi						
								massi	cava secco	cava intasati	alveo secco	alveo intasati		
PAPASO097	Salto di fondo	2,5		1,2	☐	☐	☐	☒	☐	☐	☐	☐	11-111111	PONTE ISABELLA-SAN VITO
PAPASO098	Salto di fondo	3		1,2	☐	☐	☐	☒	☐	☐	☐	☐	11-111111	PONTE ISABELLA-SAN VITO
PAPASO099	Salto di fondo		6	2	☐	☐	☐	☒	☒	☐	☐	☐	11-111111	PONTE ISABELLA-SAN VITO
PAPASO100	Soglia	1	3,5	0,7	☒	☐	☐	☐	☐	☐	☐	☐	11-111111	STR. PRIVATA PRESSO STR. CAVORETTO
PAPASO101	Salto di fondo	1	4,5	0,4	☒	☐	☐	☐	☐	☐	☐	☐	11-111111	STR. PRIVATA PRESSO STR. CAVORETTO
PAPASO102	Salto di fondo	1	4,5	1	☒	☐	☐	☐	☐	☐	☐	☐	11-111111	STR. PRIVATA PRESSO STR. CAVORETTO
PAPASO103	Salto di fondo	1	6	0,7	☒	☐	☐	☐	☐	☐	☐	☐	11-111111	STR. PRIVATA PRESSO STR. CAVORETTO
PAPASO104	Salto di fondo	1	6,7	1	☒	☐	☐	☐	☐	☐	☐	☐	11-111111	STR. PRIVATA PRESSO STR. CAVORETTO
PAPASO105	Salto di fondo	1	8,5	1	☒	☐	☐	☐	☐	☐	☐	☐	11-111111	STR. PRIVATA PRESSO STR. CAVORETTO
PAPASO106	Salto di fondo	1	7,5	1	☒	☐	☐	☐	☐	☐	☐	☐	11-111111	STR. PRIVATA PRESSO STR. CAVORETTO
PAPASO107	Salto di fondo	1	8,5	1	☒	☐	☐	☐	☐	☐	☐	☐	11-111111	STR. PRIVATA PRESSO STR. CAVORETTO
PAPASO108	Salto di fondo	1	7,5	1	☒	☐	☐	☐	☐	☐	☐	☐	11-111111	STR. PRIVATA PRESSO STR. CAVORETTO


CODICE	TIPOLOGIA	CARATT. GEOMETRICHE			MATERIALI								tavola grafica	località
		larghezza (m)	lunghezza (m)	altezza (m)	cls	legname e pietram.	gabbioni	massi						
								massi	cava secco	cava intasati	alveo secco	alveo intasati		
PAPASO109	Salto di fondo	1	6	0,6	☒	☐	☐	☐	☐	☐	☐	☐	11-111111	STR. PRIVATA PRESSO STR. CAVORETTO
PAPASO110	Salto di fondo	1	4,6	1	☒	☐	☐	☐	☐	☐	☐	☐	11-111111	STR. PRIVATA PRESSO STR. CAVORETTO
PAPASO111	Salto di fondo	1	4	3	☒	☐	☐	☐	☐	☐	☐	☐	11-111111	VIA XXV APRILE
PAPASO113	Salto di fondo	1	4		☒	☐	☐	☐	☐	☐	☐	☐	11-111111	VIA SABAUDIA
PAPASO114	Soglia	0,7	6,5	1,5	☒	☐	☐	☐	☐	☐	☐	☐	11-111111	STR. DI CAVORETTO
PAPASO115	Salto di fondo		5	1,3	☒	☐	☐	☐	☐	☐	☐	☐	11-111111	STR. DI CAVORETTO
PAPASO116	Salto di fondo		3,5	0,9	☐	☐	☐	☐	☒	☐	☐	☐	11-111111	Cavoretto
PAPASO117	Salto di fondo		4	2	☐	☐	☐	☒	☐	☐	☐	☐	11-111111	Str. Dei Ronchi
PAPASO118	Salto di fondo		5	3	☐	☐	☐	☒	☐	☐	☐	☐	11-111111	Str. Dei Ronchi
PAPASO119	Salto di fondo		2,3	0,7	☐	☐	☐	☐	☒	☐	☐	☐	11-111111	a monte str. Dei Ronchi
PAPASO120	Salto di fondo		2,8	0,9	☐	☐	☐	☐	☒	☐	☐	☐	11-111111	a monte str. Dei Ronchi
PAPASO121	Salto di fondo		1,2	0,8	☐	☐	☐	☒	☐	☐	☐	☐	11-111111	str. Ronchi-Cunioli Alti


CODICE	TIPOLOGIA	CARATT. GEOMETRICHE			MATERIALI								tavola grafica	località
		larghezza (m)	lunghezza (m)	altezza (m)	cls	legname e pietram.	gabbioni	massi						
								massi	cava secco	cava intasati	alveo secco	alveo intasati		
PAPASO124	Salto di fondo				☒	☐	☐	☒	☐	☐	☐	☐	11-111111	str. Ronchi
Serie di salti di fondo														
PAPASO123	Salto di fondo		3	0,7	☐	☐	☐	☐	☐	☐	☒	☐	11-111111	str. Ronchi
PAPASO125	Salto di fondo	1,5	8,3	7,3	☐	☐	☐	☒	☐	☐	☐	☐	11-111111	Str. Ronchi
PAPASO112	Salto di fondo		4		☒	☐	☐	☐	☐	☐	☐	☐	11-111111	VIA XXV APRILE
PAPASO122	Salto di fondo		1,7	0,8	☒	☐	☐	☐	☐	☐	☐	☐	11-111111	RONCHI-CUNIOLI ALTI


Citta' di Torino - Carta Tecnica BN


-  briglia
-  attraversamento
-  ponte
-  soglia
-  scolmatore intubato
-  scolmatore a cielo aperto
-  canalizzazione
-  impluvi
-  reticolo idrografico minore
-  argine
- difesa spondale
 -  scogliera
 -  gabbioni
 -  muro
 -  ing. naturalistica

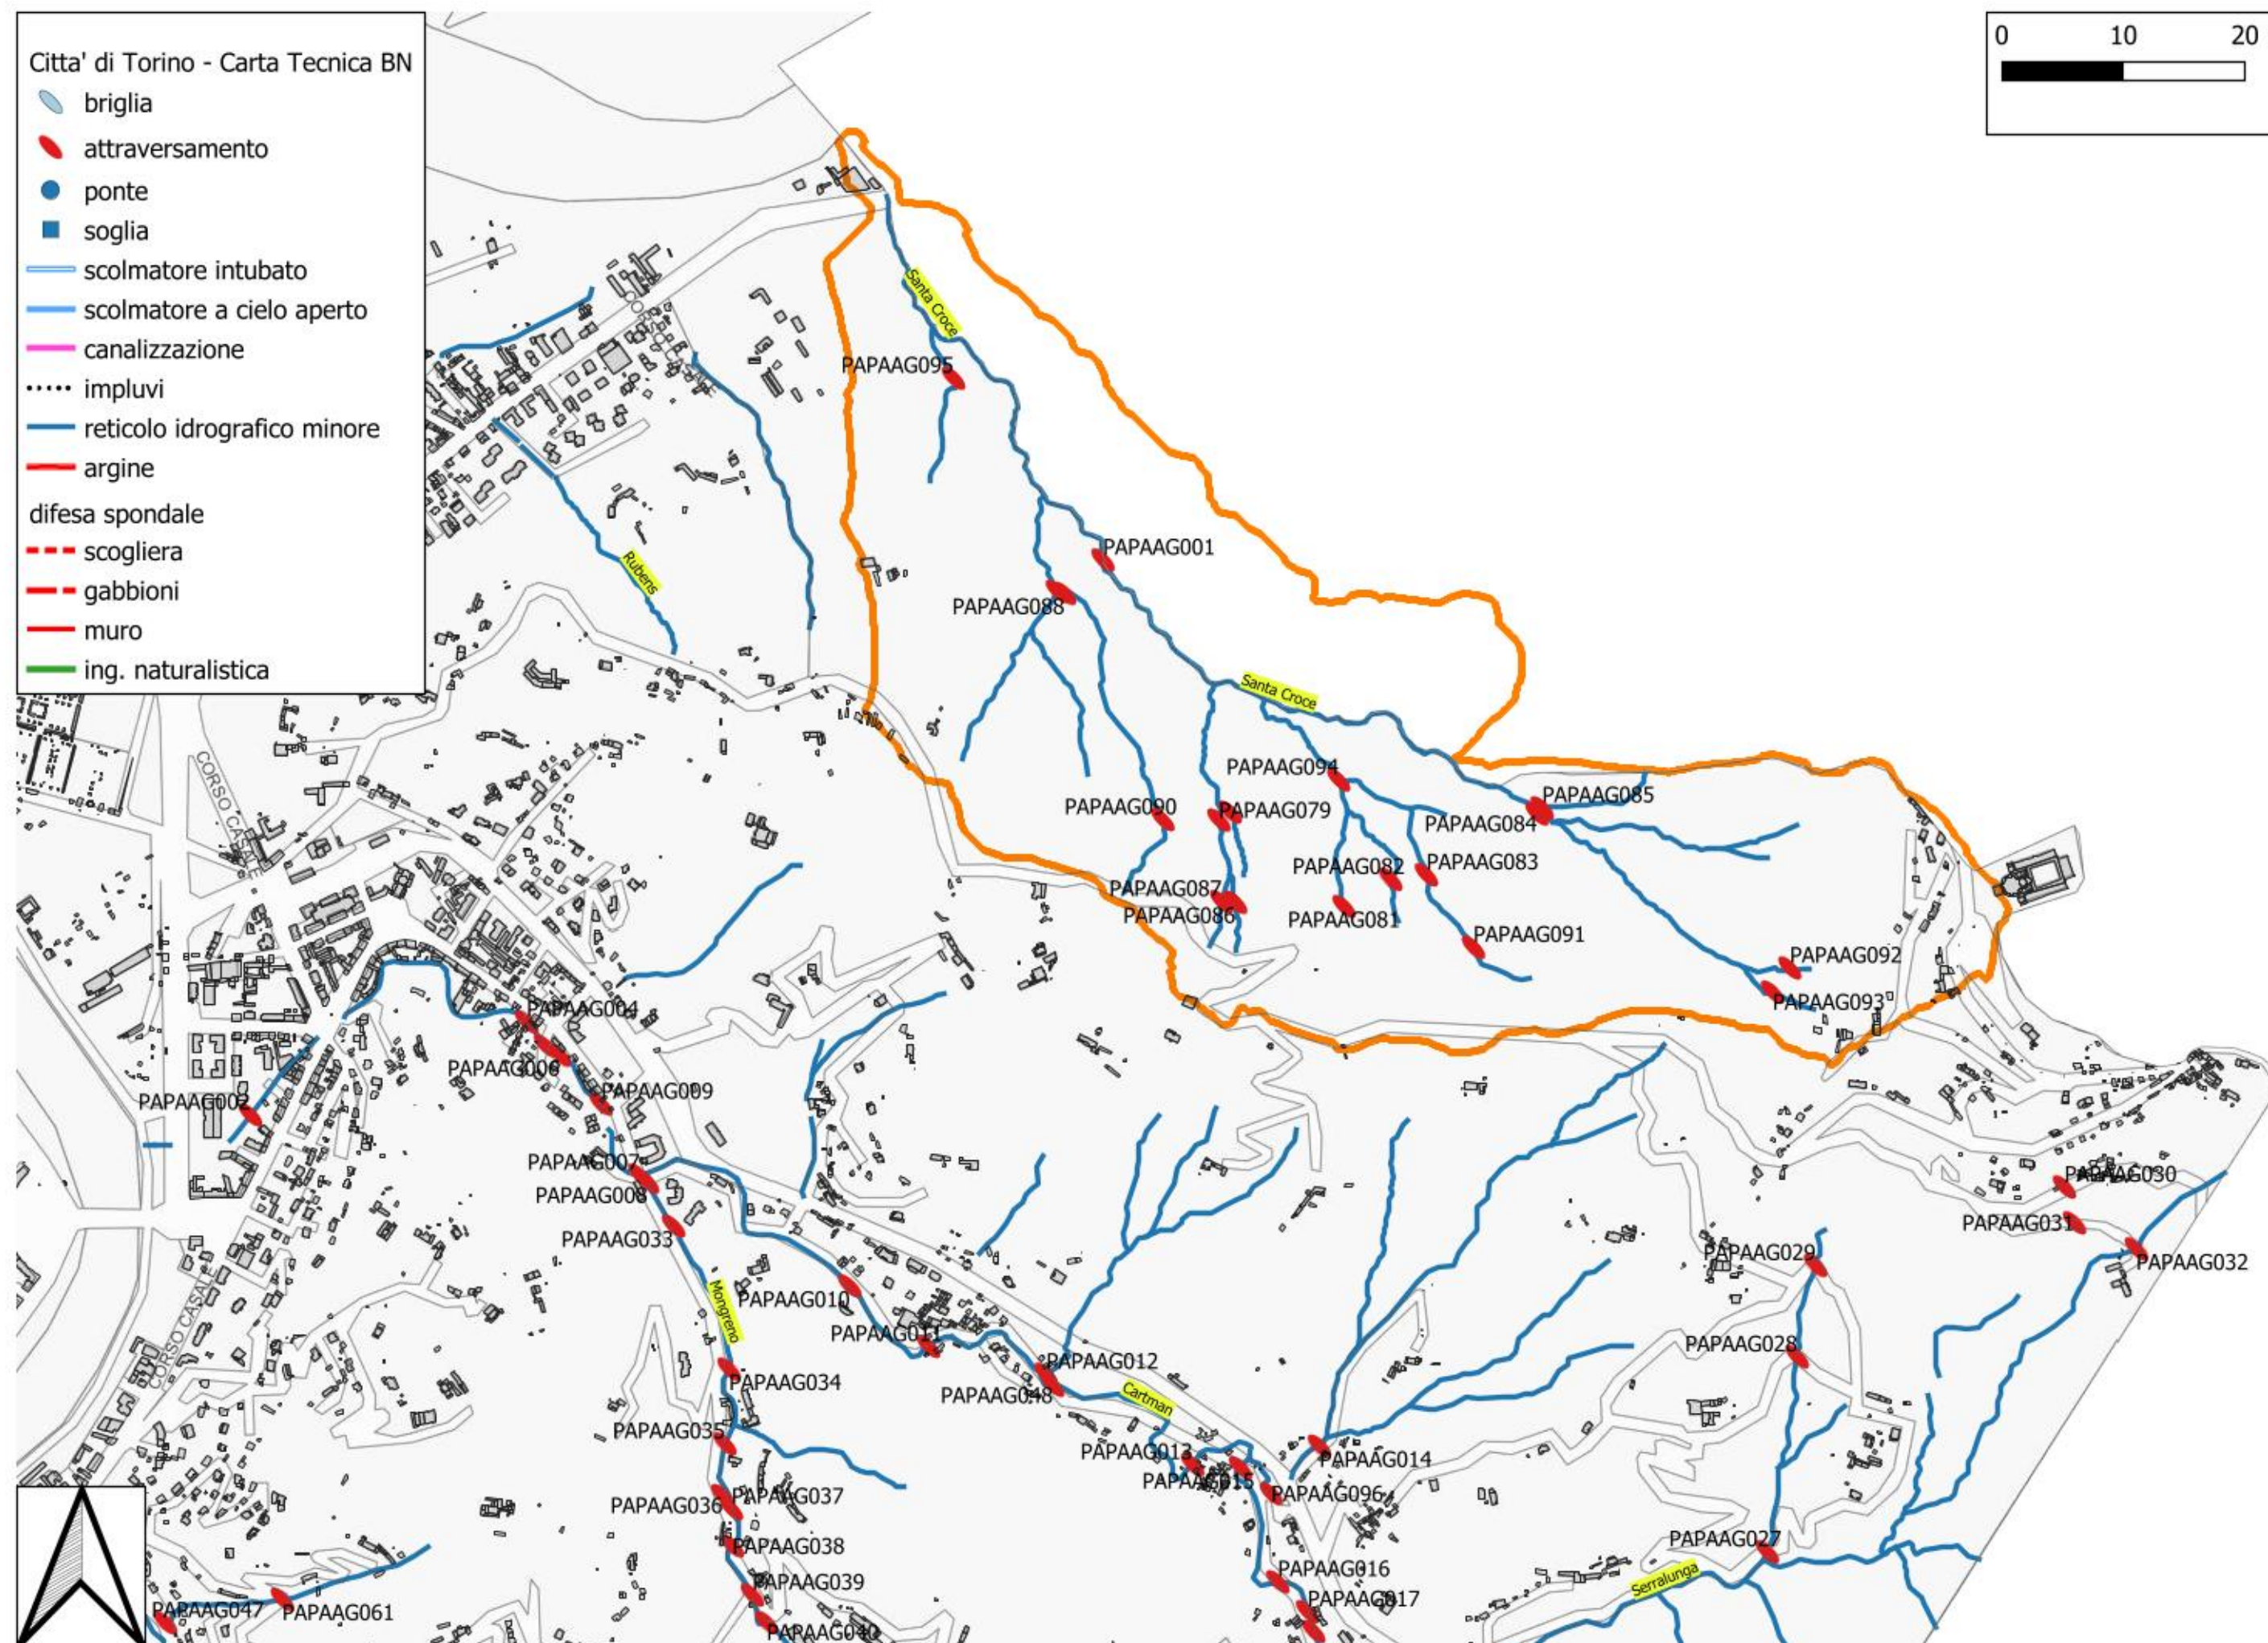


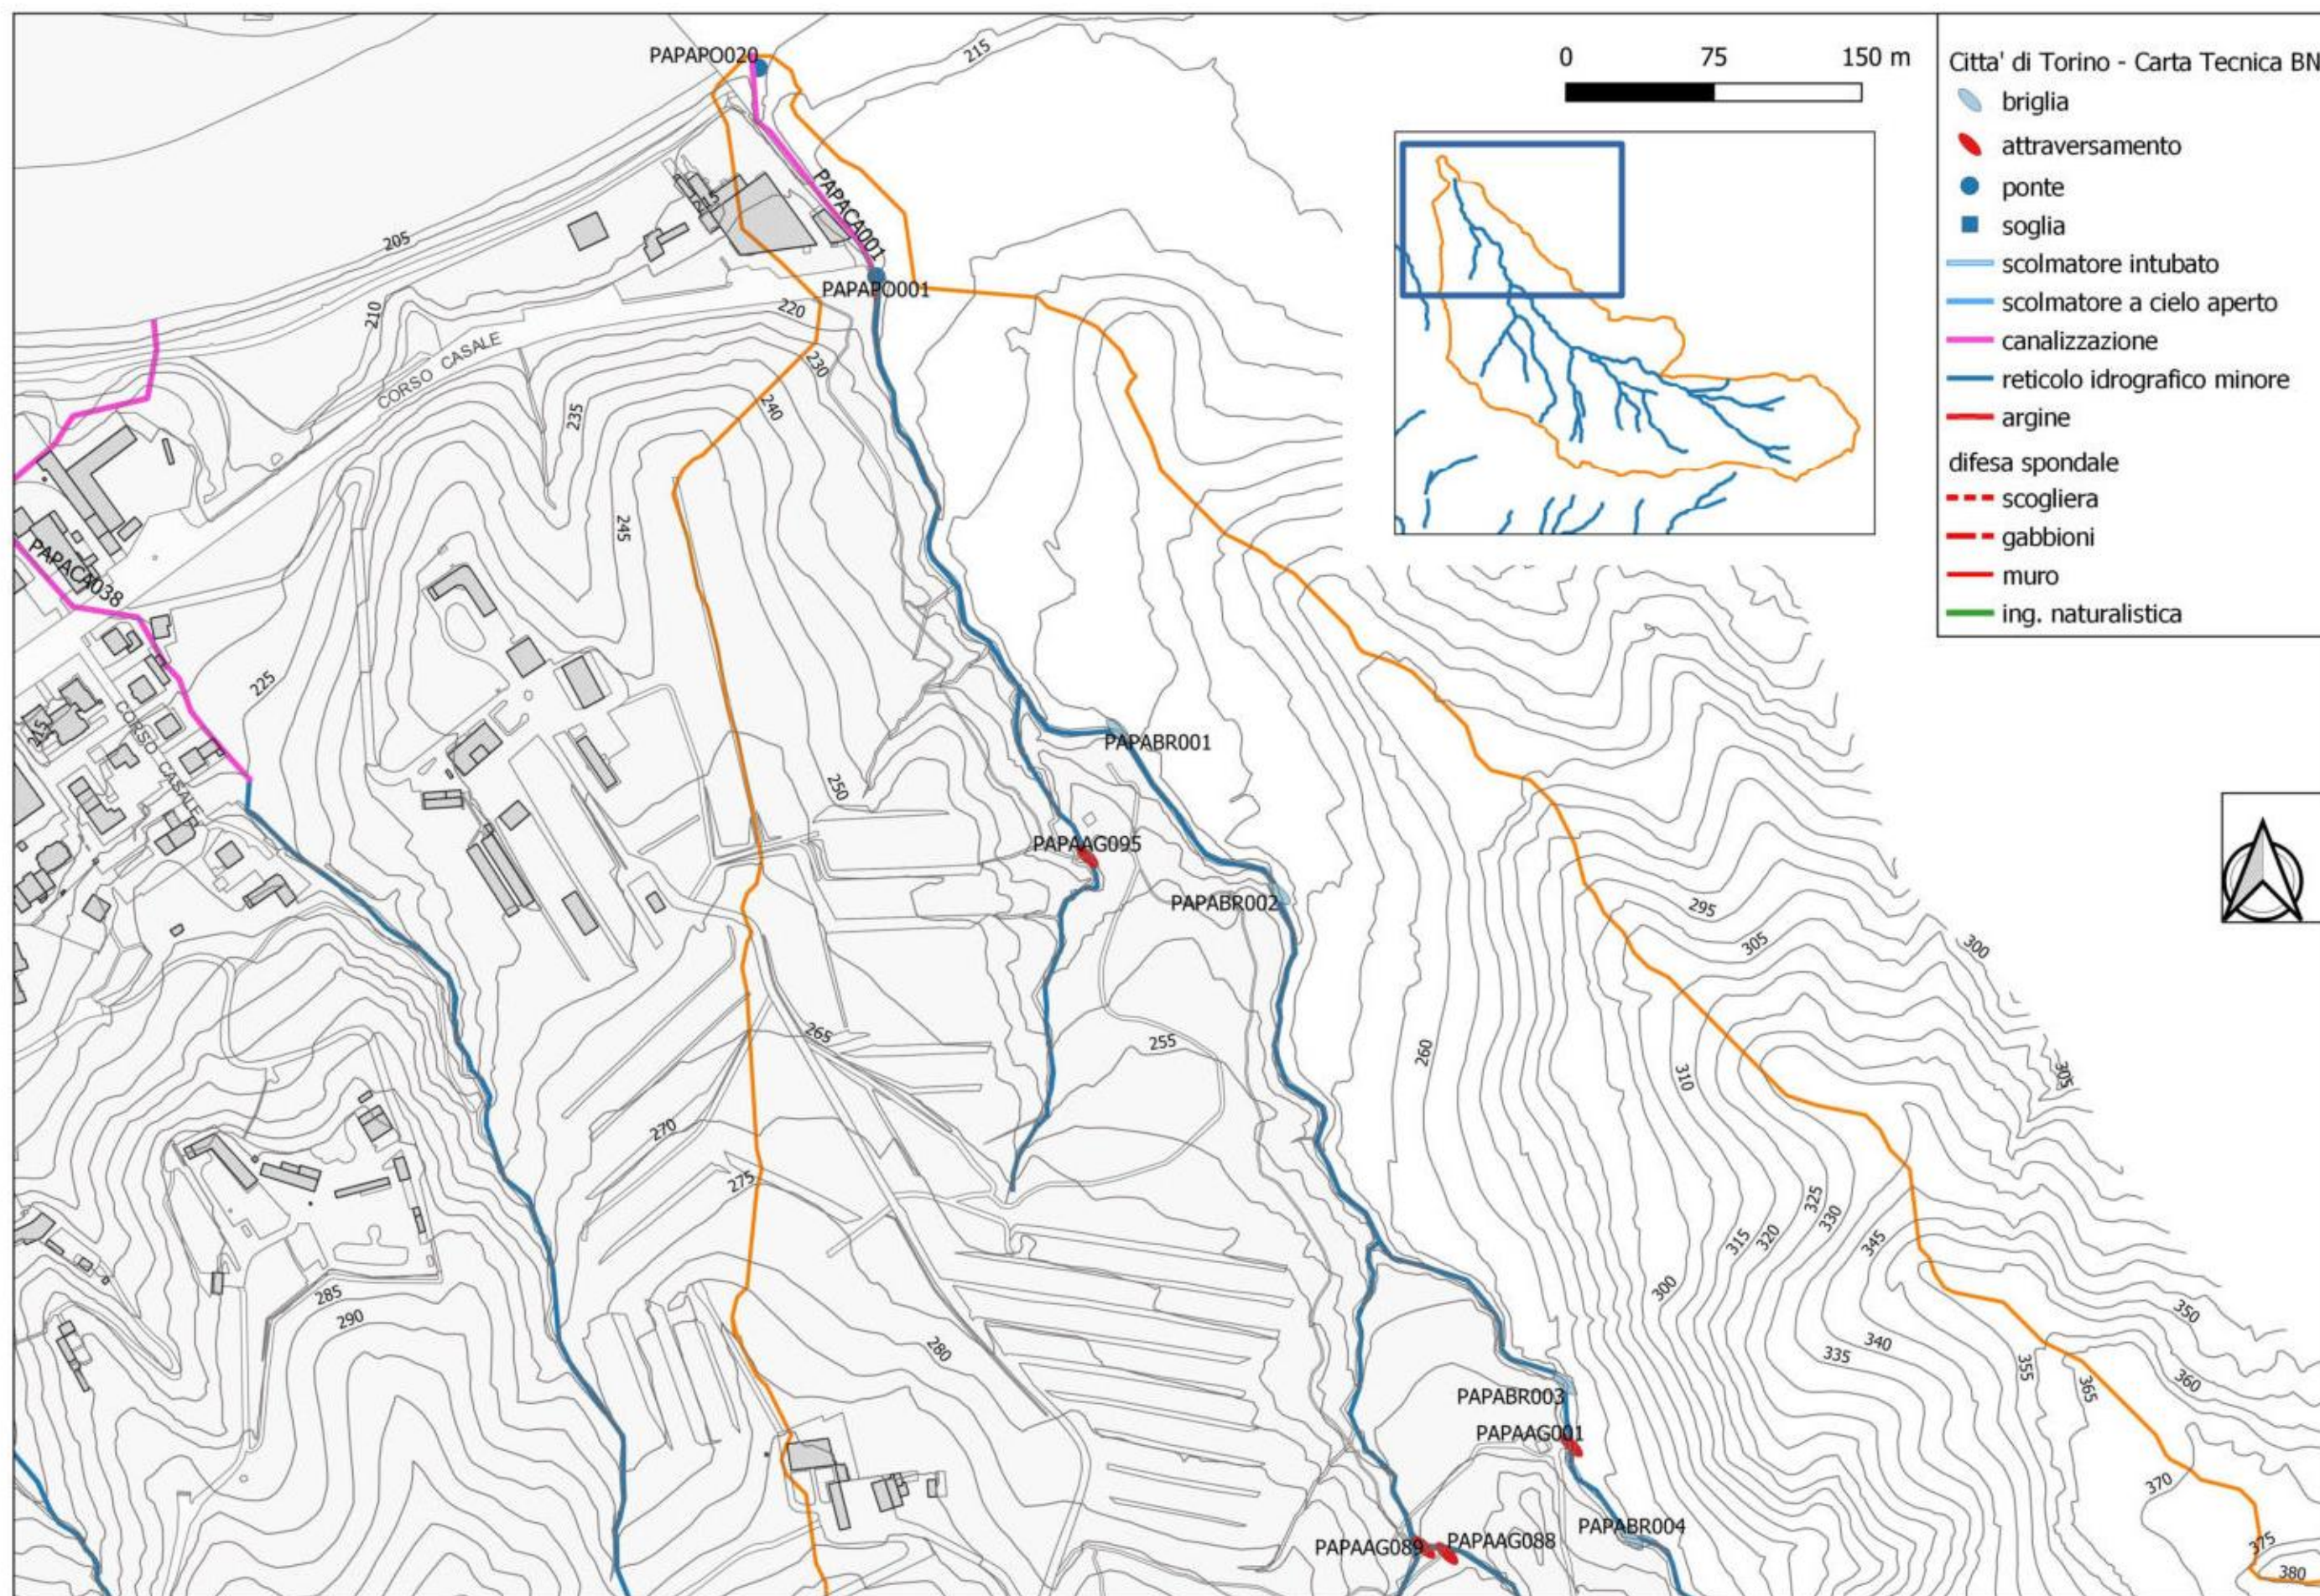


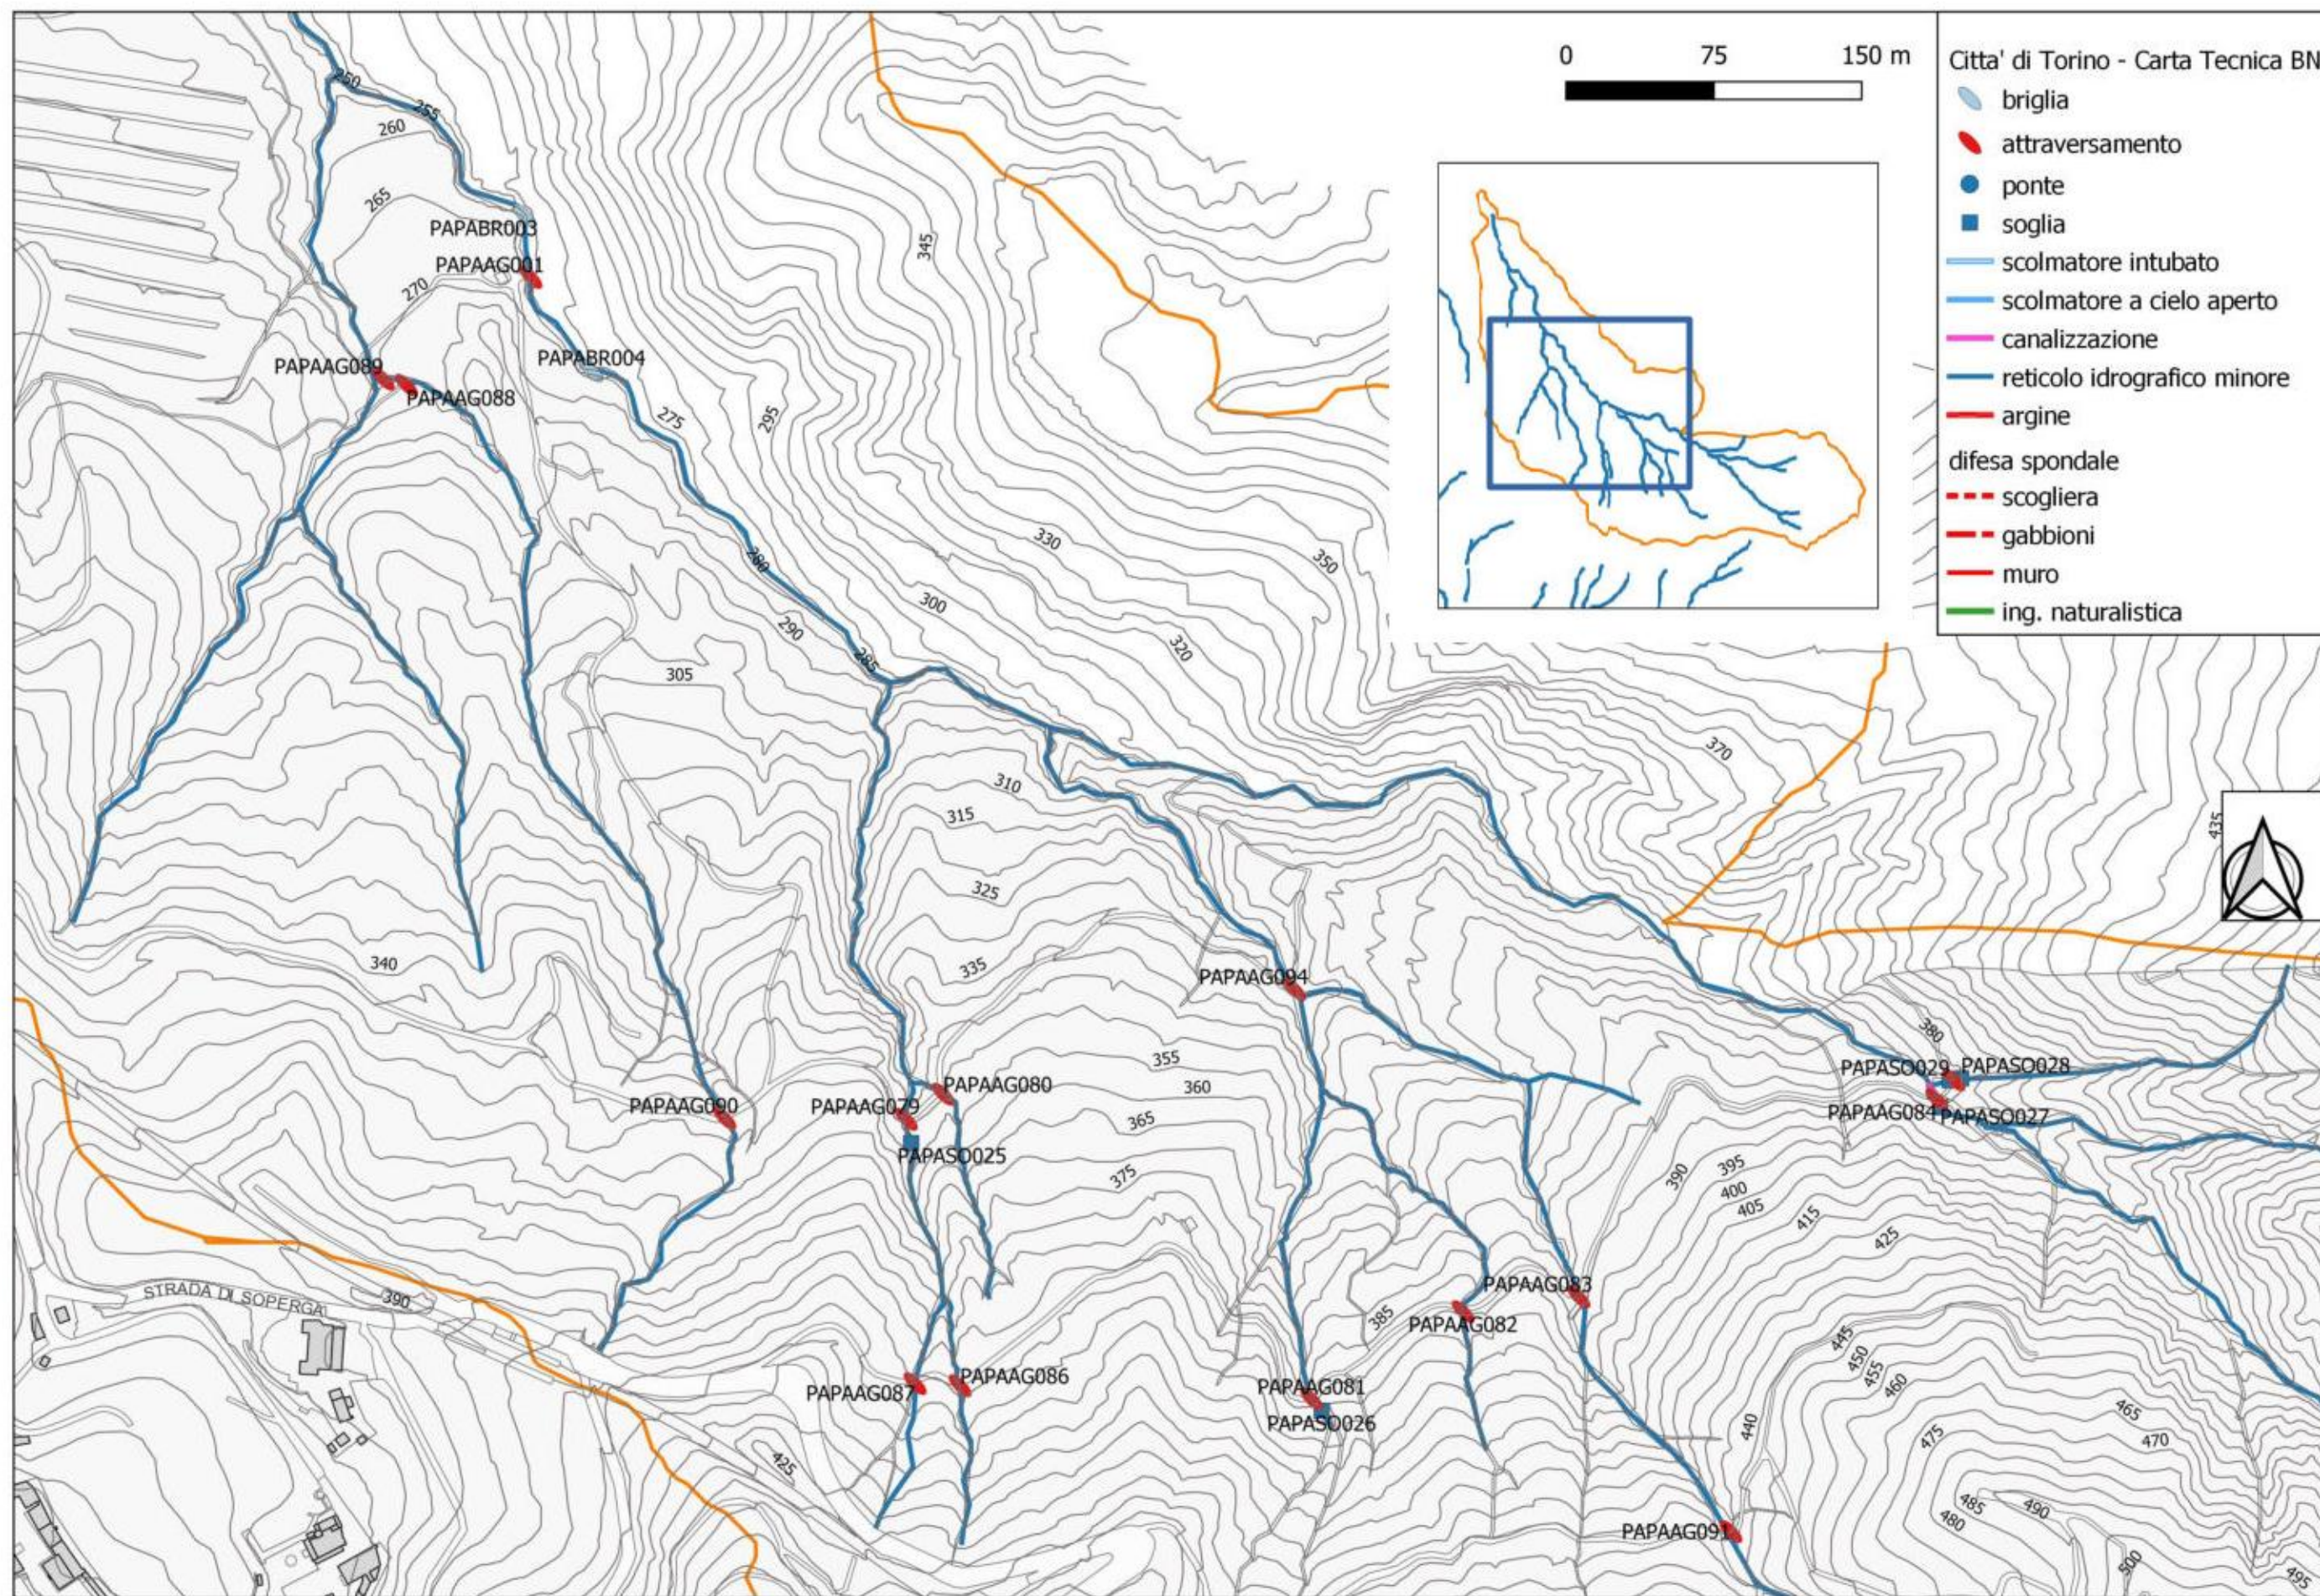

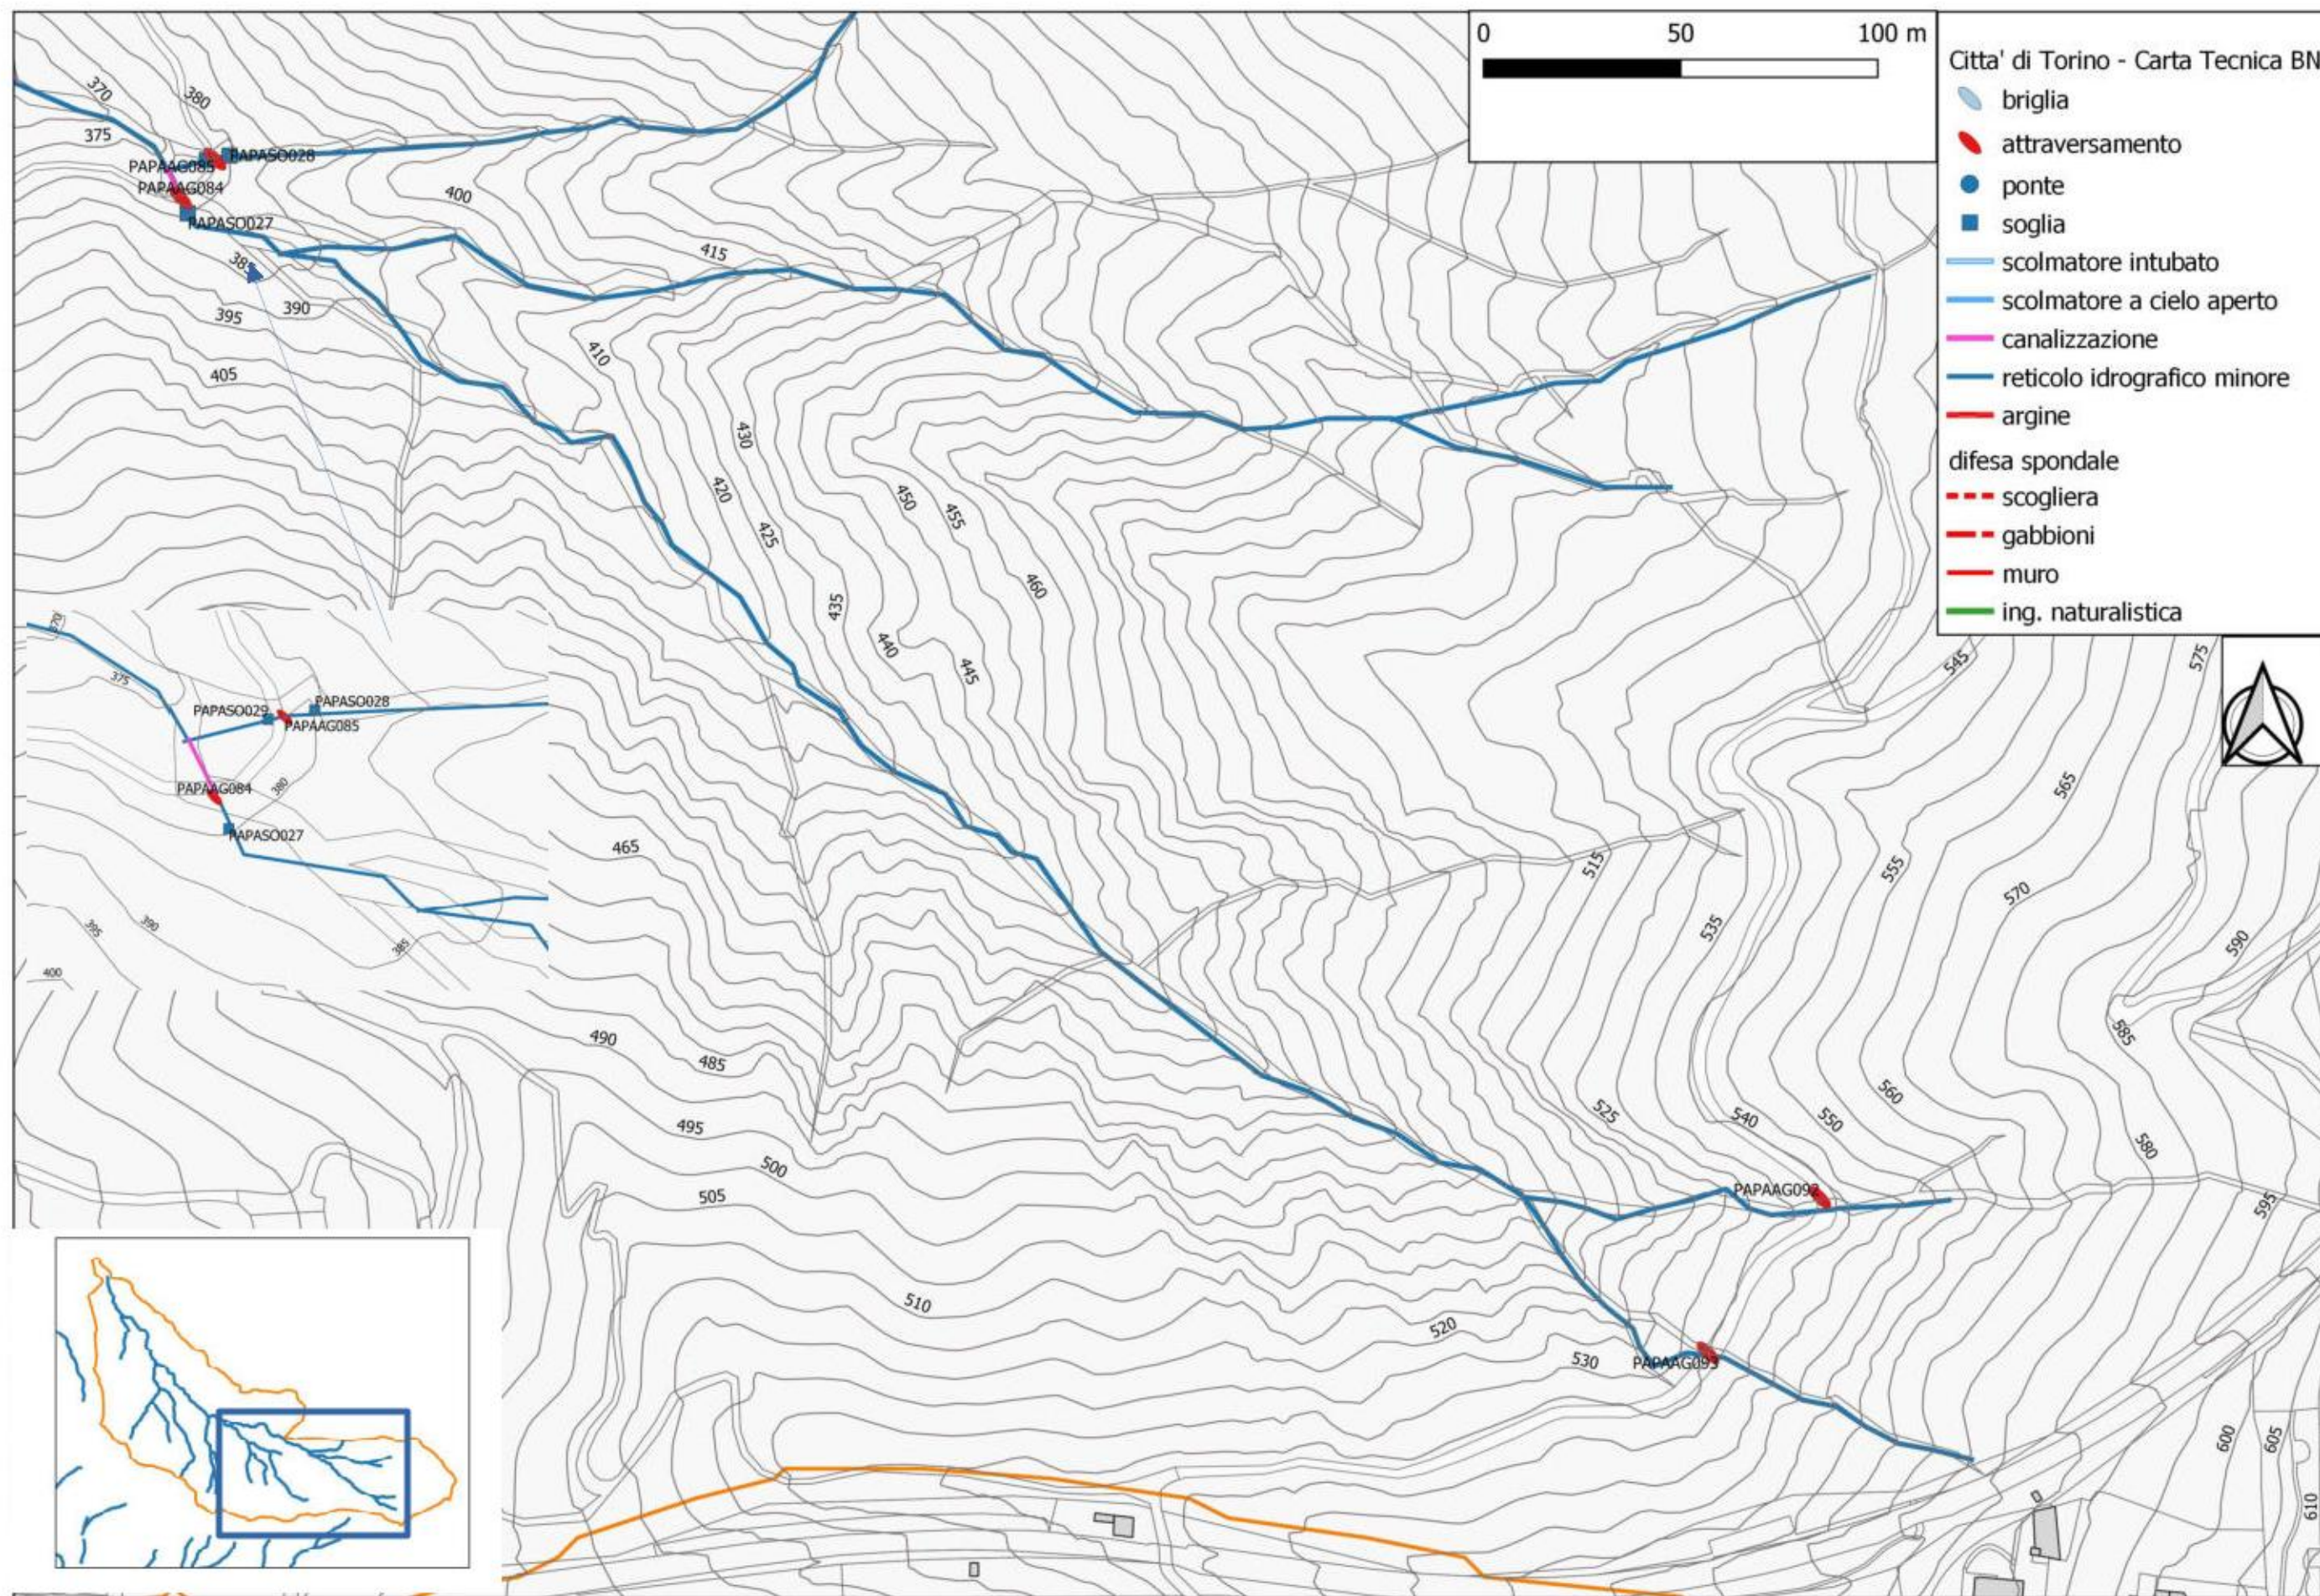

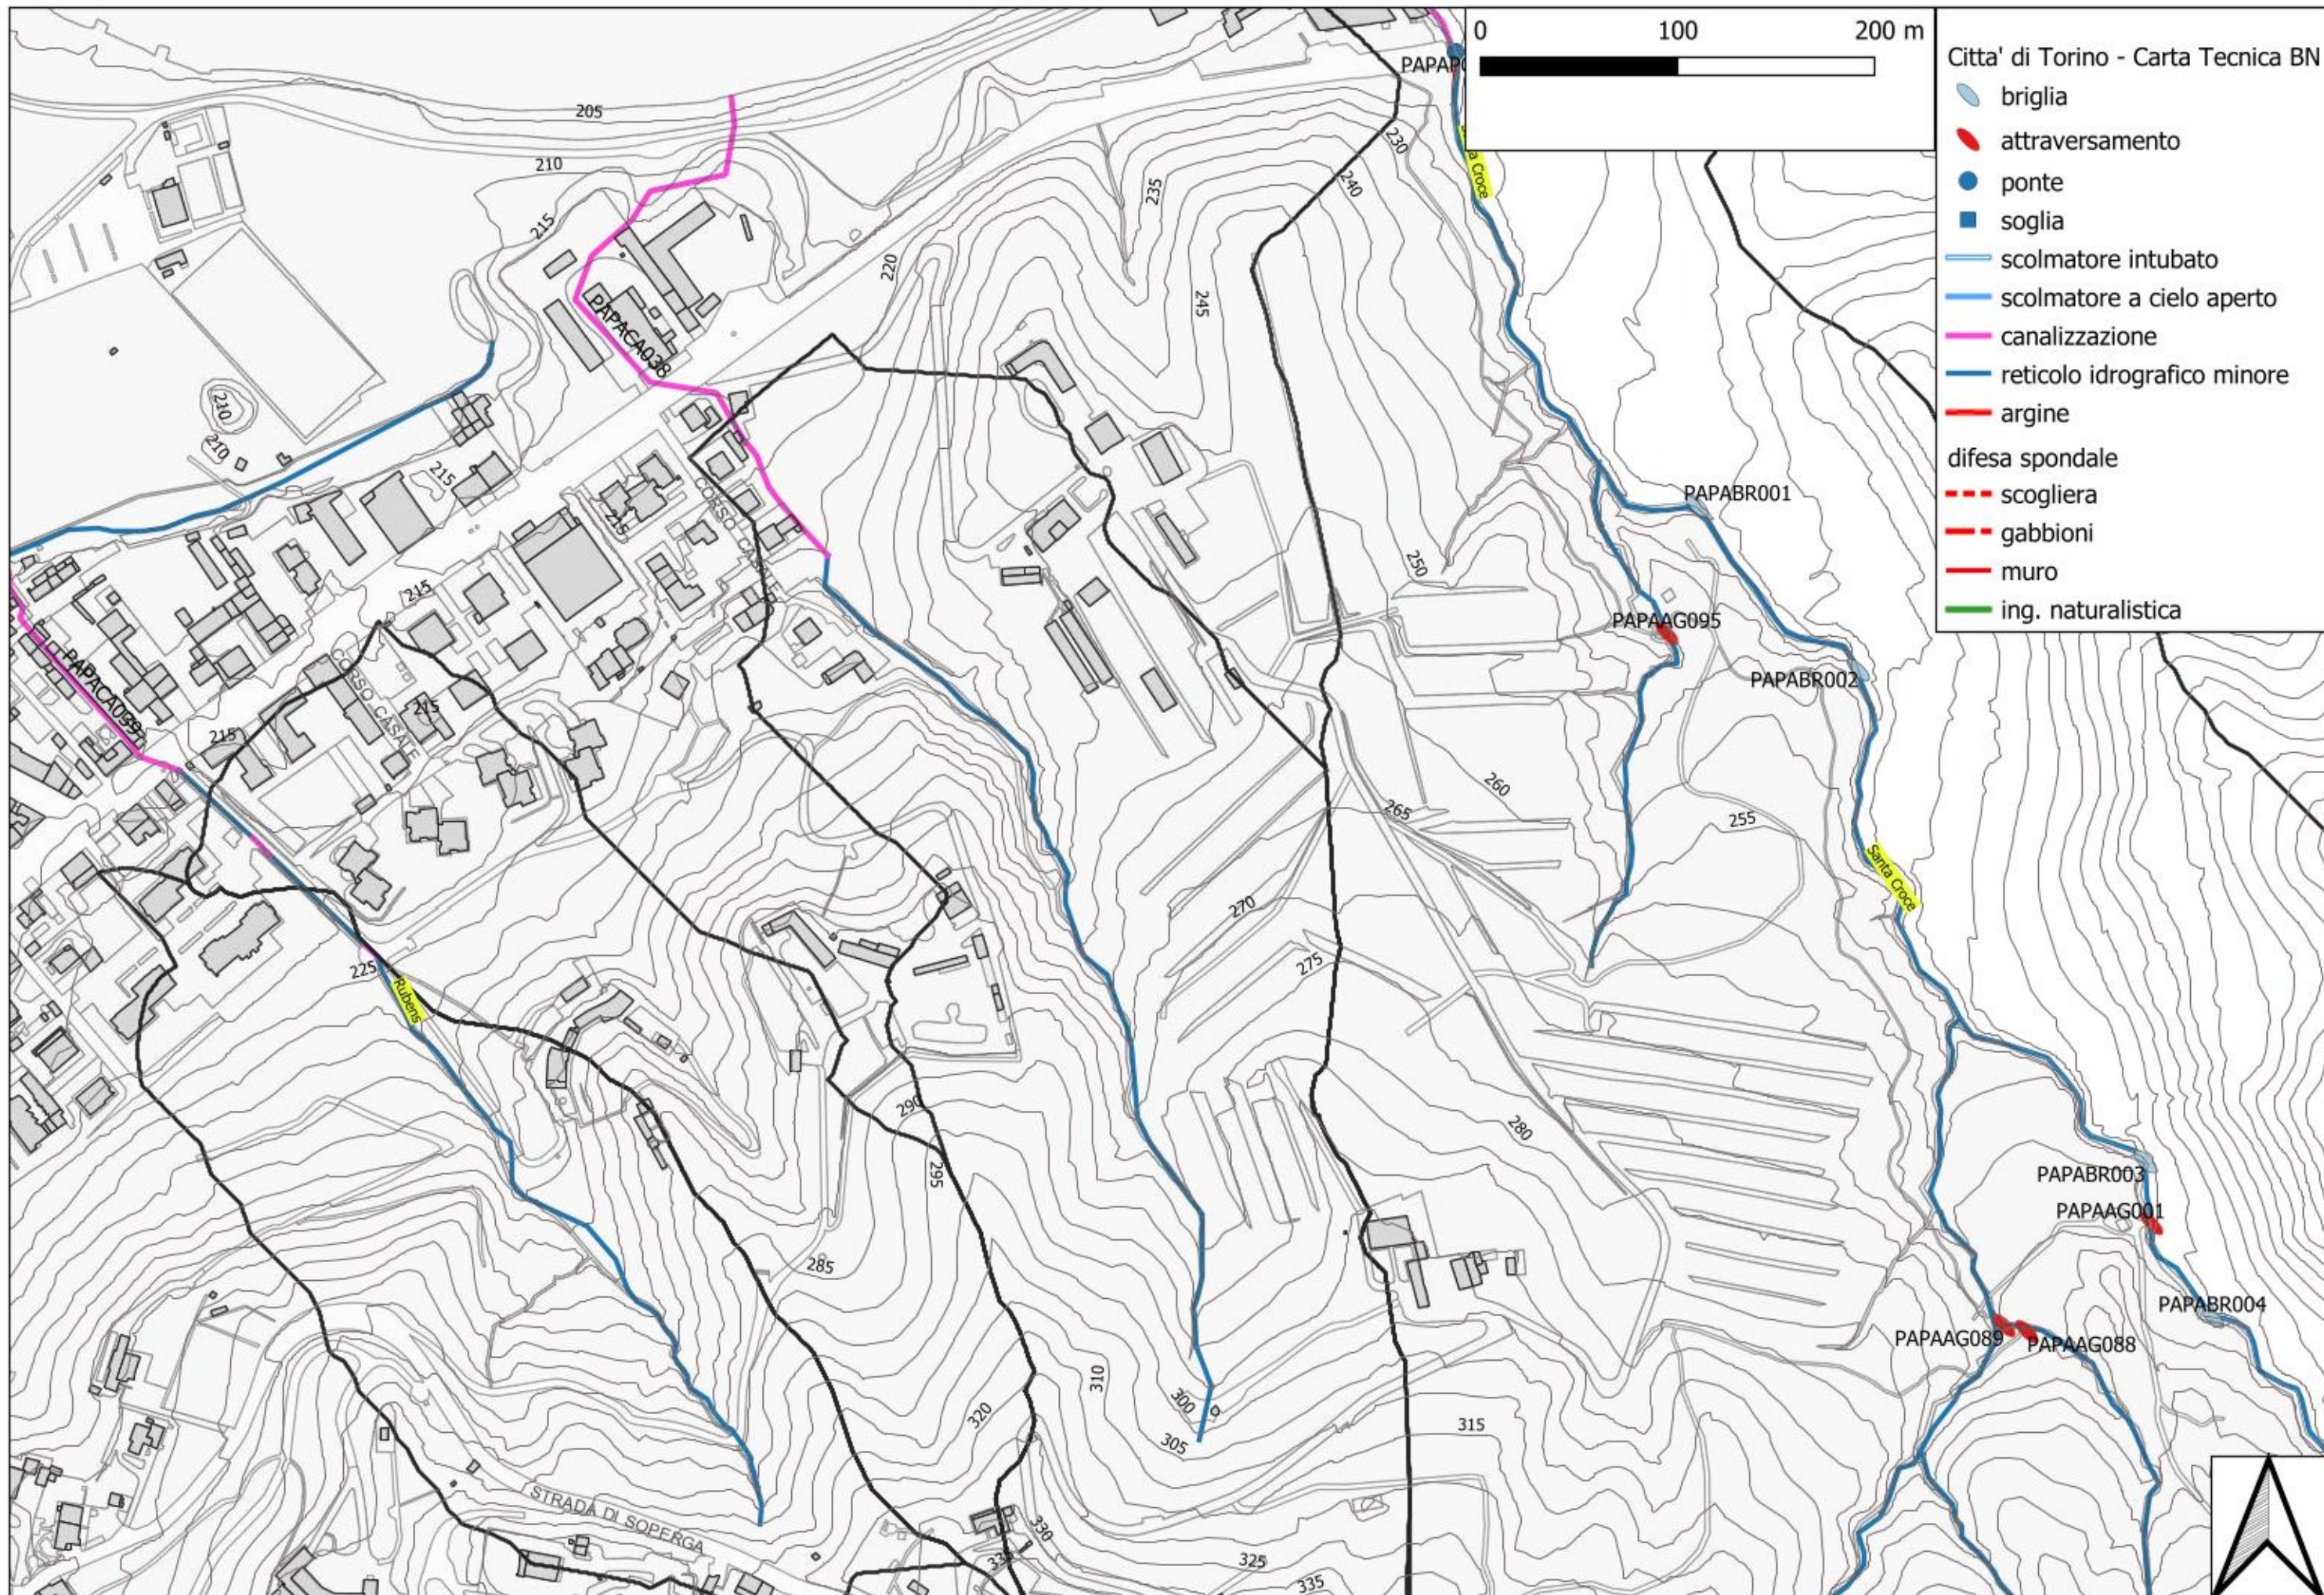


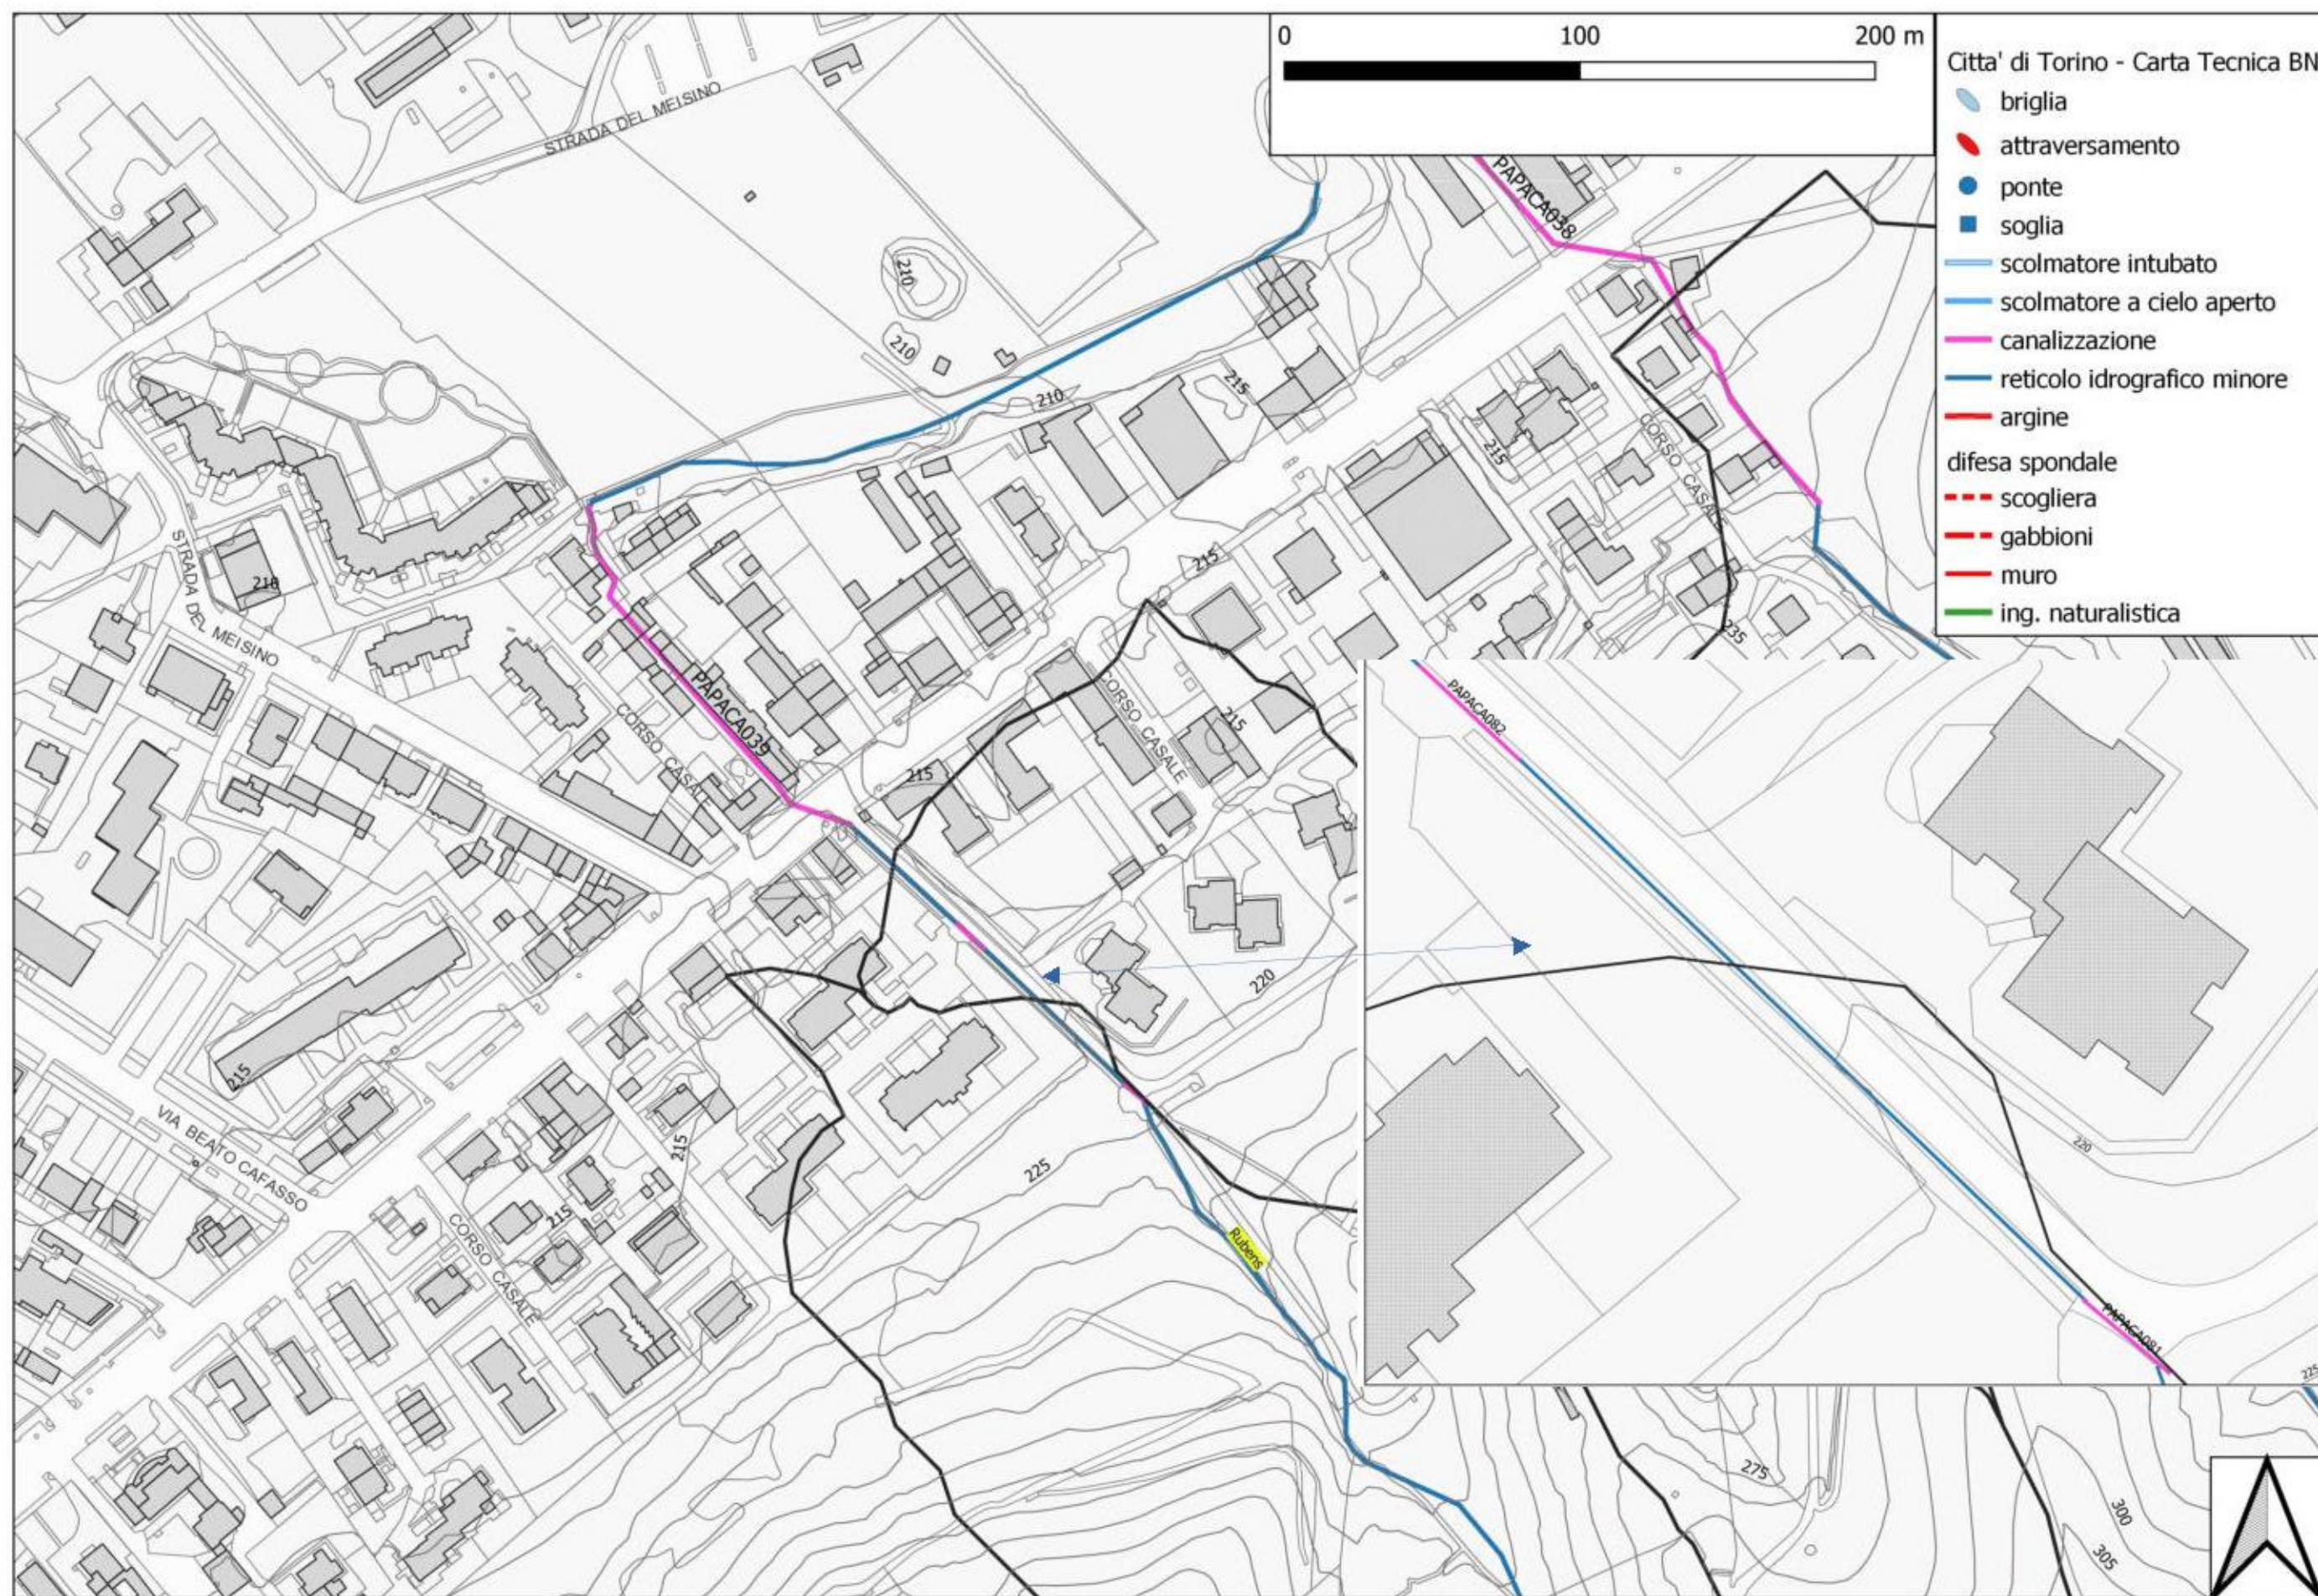

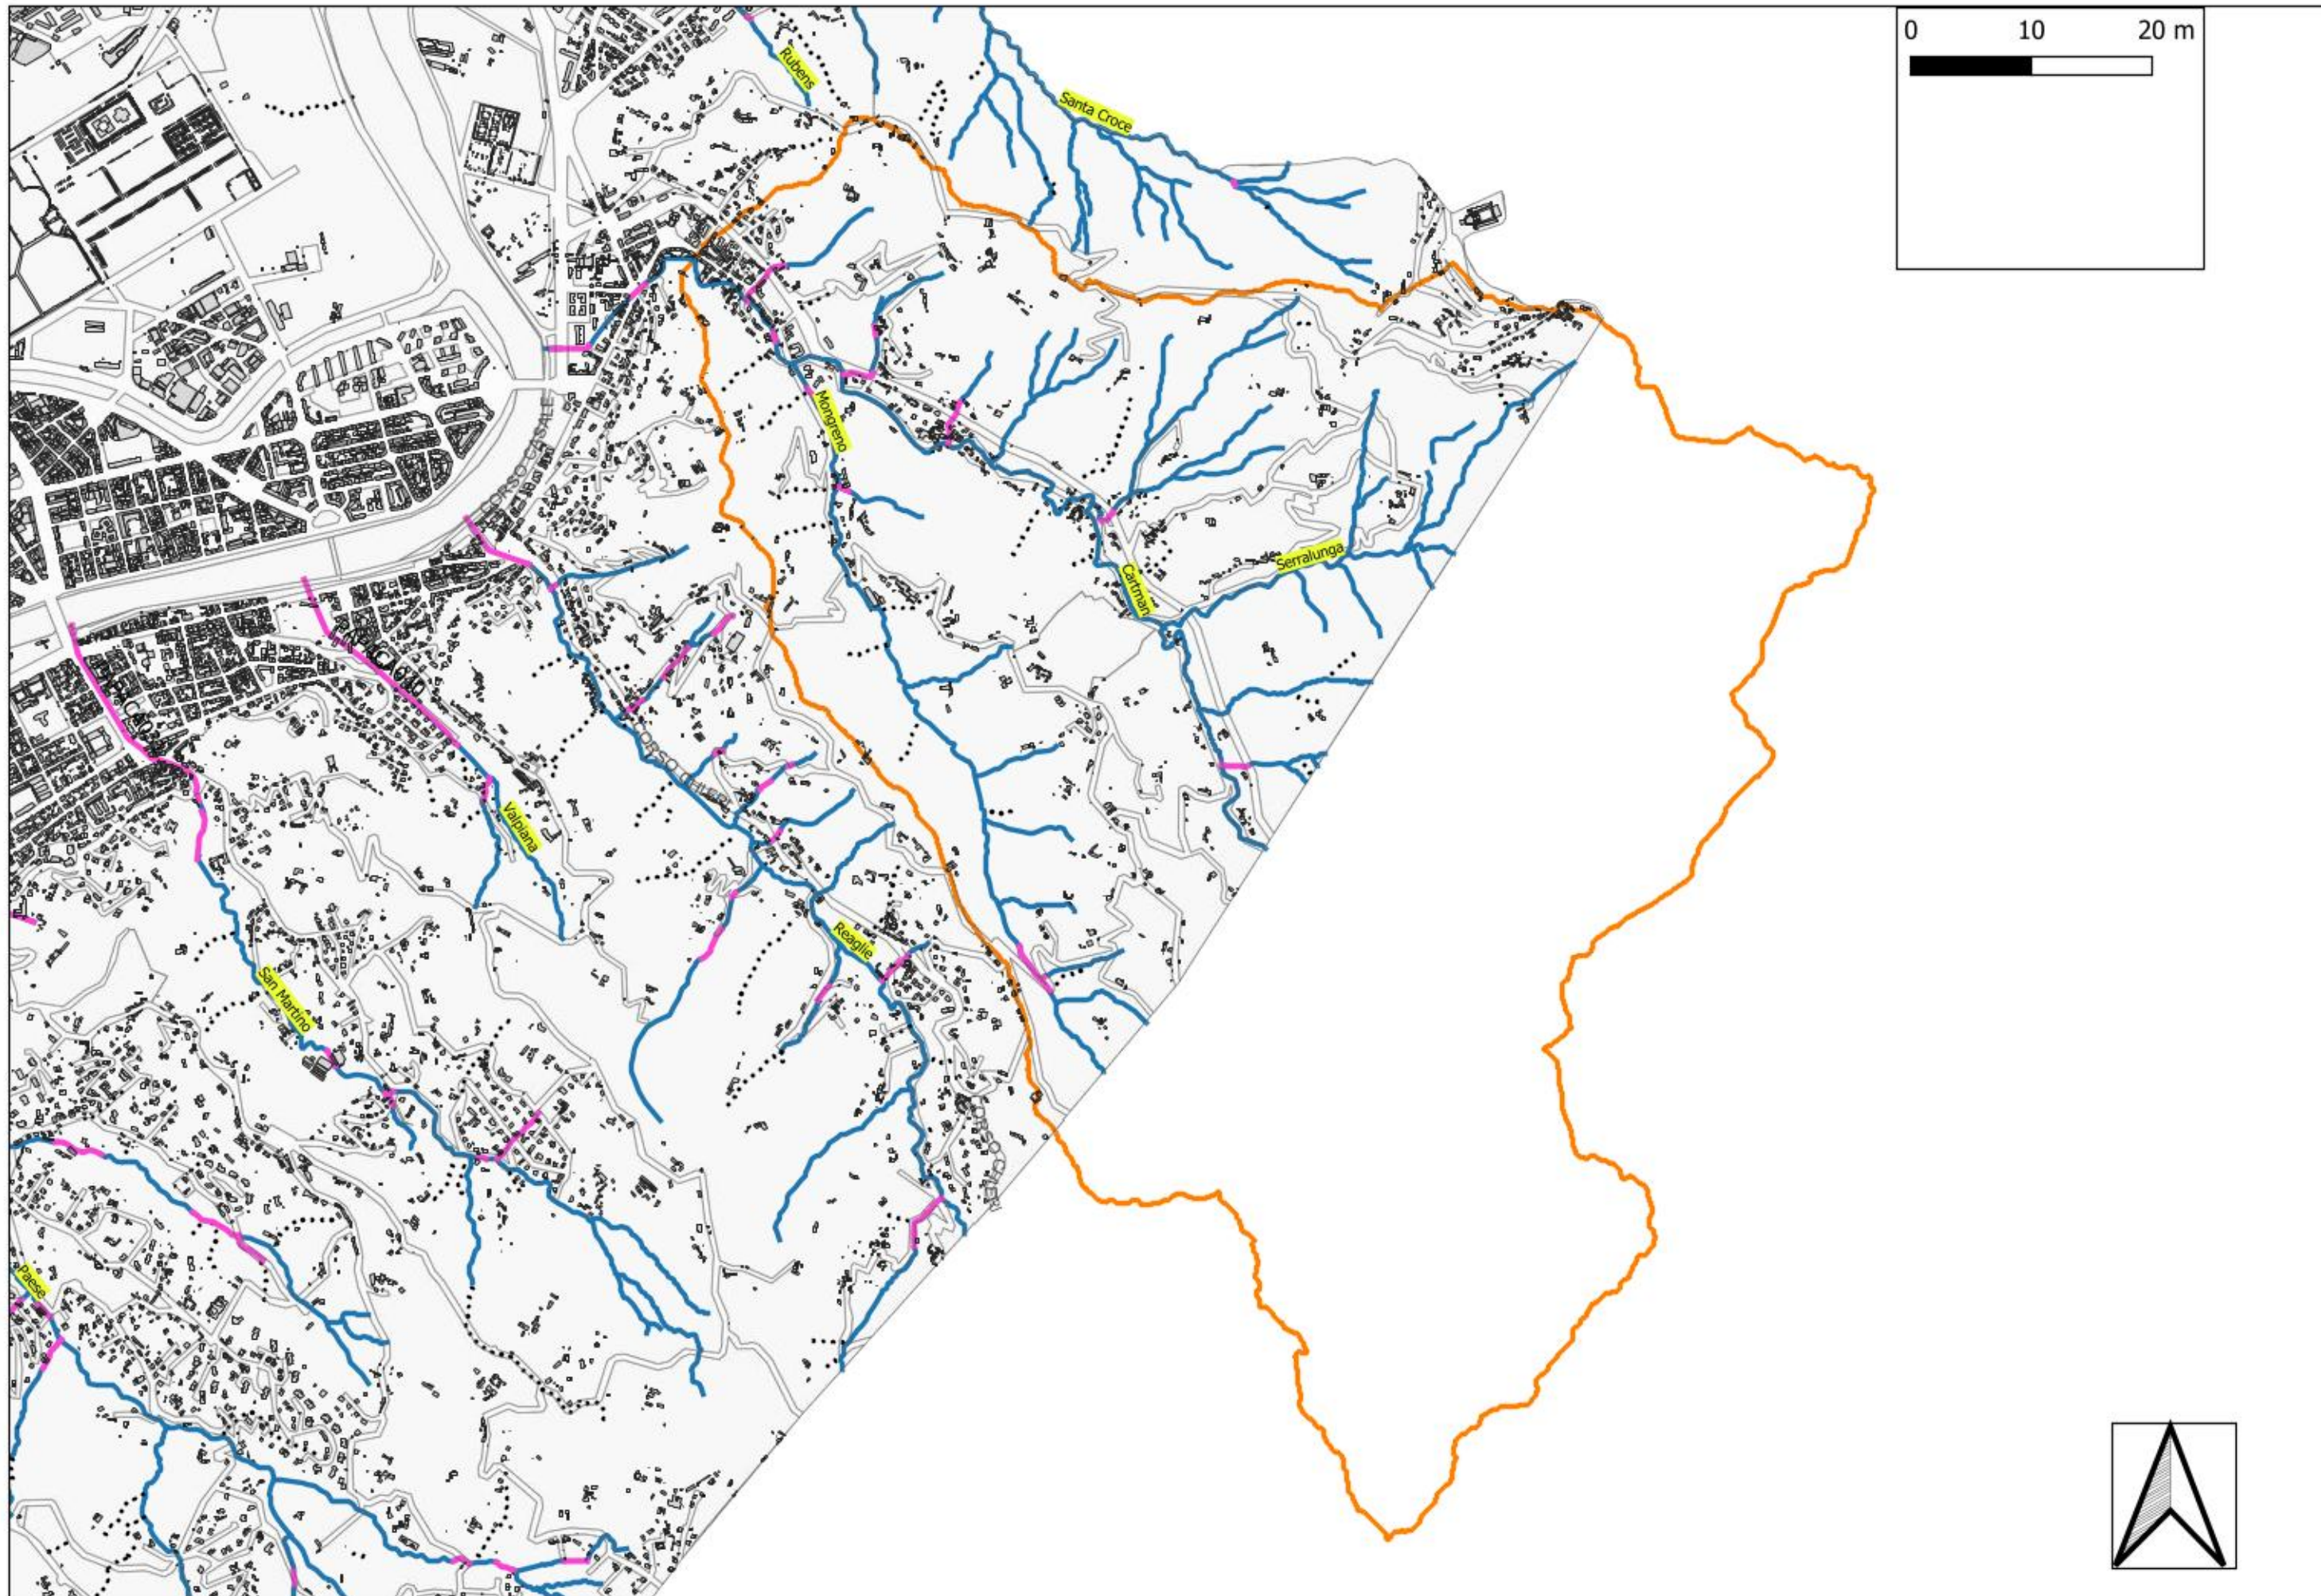


Citta' di Torino - Carta Tecnica BN

- briglia
- attraversamento
- ponte
- soglia
- scolmatore intubato
- scolmatore a cielo aperto
- canalizzazione
- reticolo idrografico minore
- argine
- difesa spondale
 - scogliera
 - gabbioni
 - muro
 - ing. naturalistica

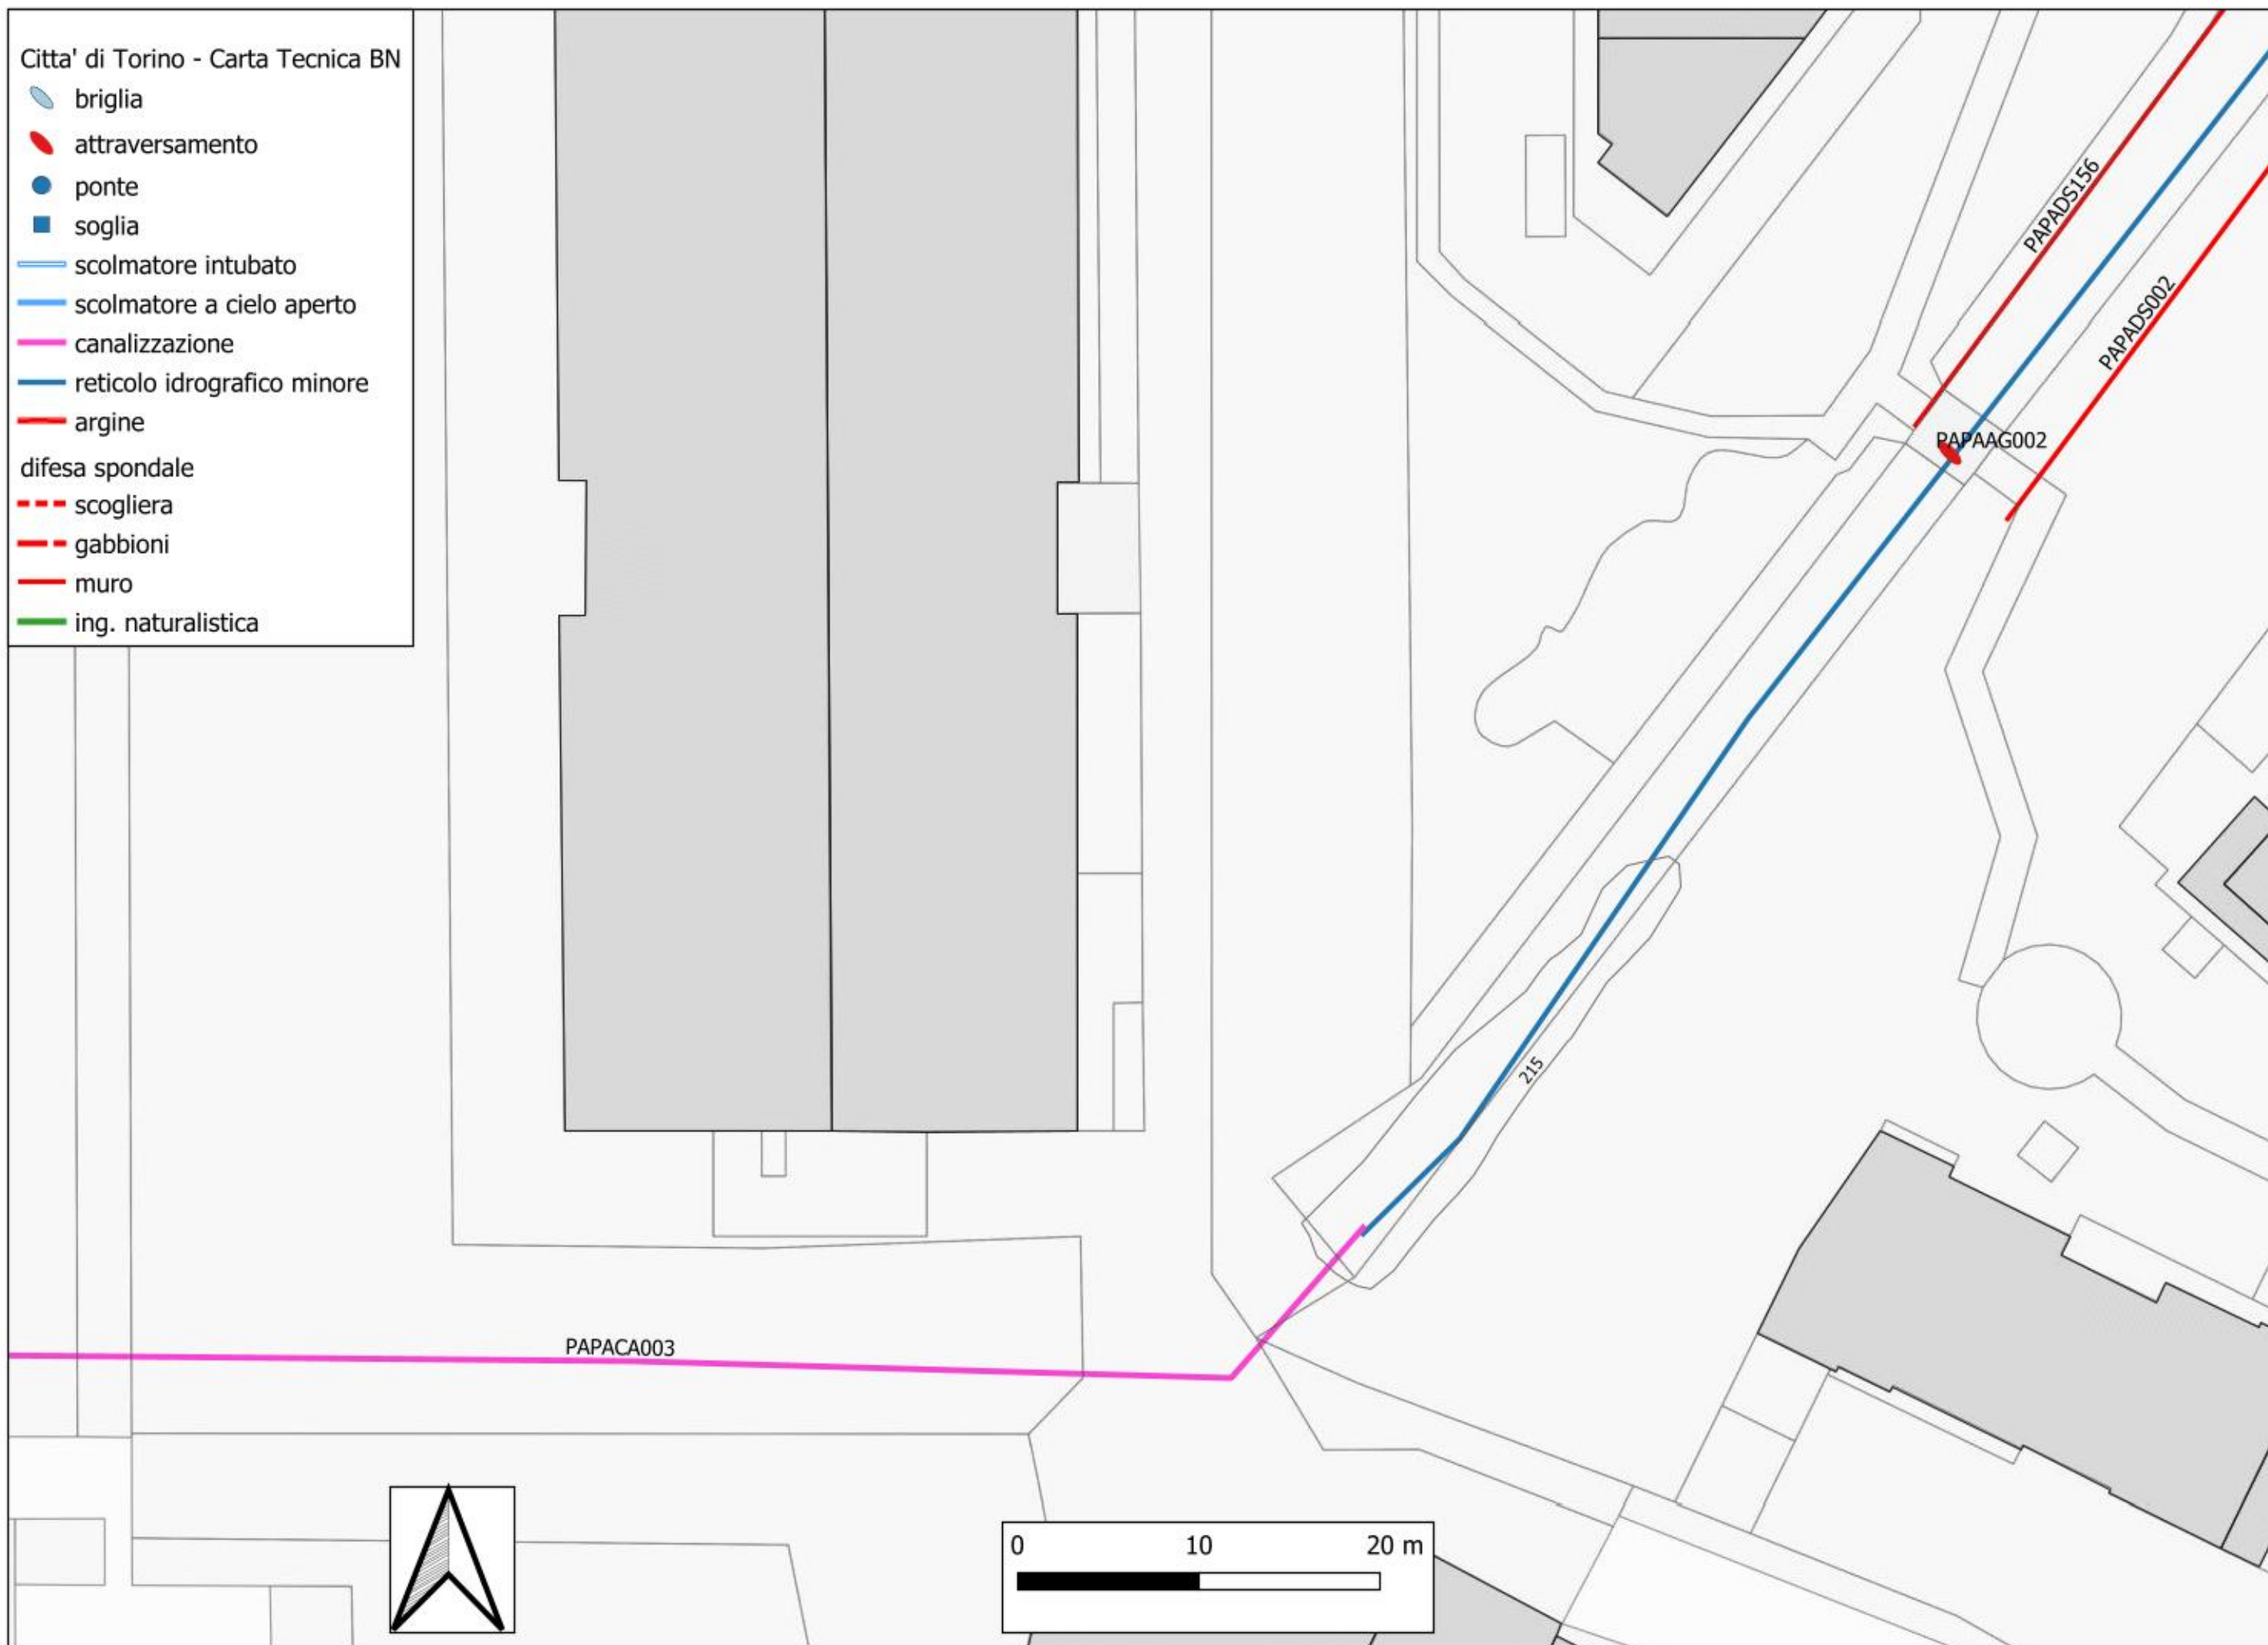


Citta' di Torino - Carta Tecnica BN

- briglia
- attraversamento
- ponte
- soglia
- scolmatore intubato
- scolmatore a cielo aperto
- canalizzazione
- reticolo idrografico minore
- argine
- difesa spondale
 - scogliera
 - gabbioni
 - muro
 - ing. naturalistica

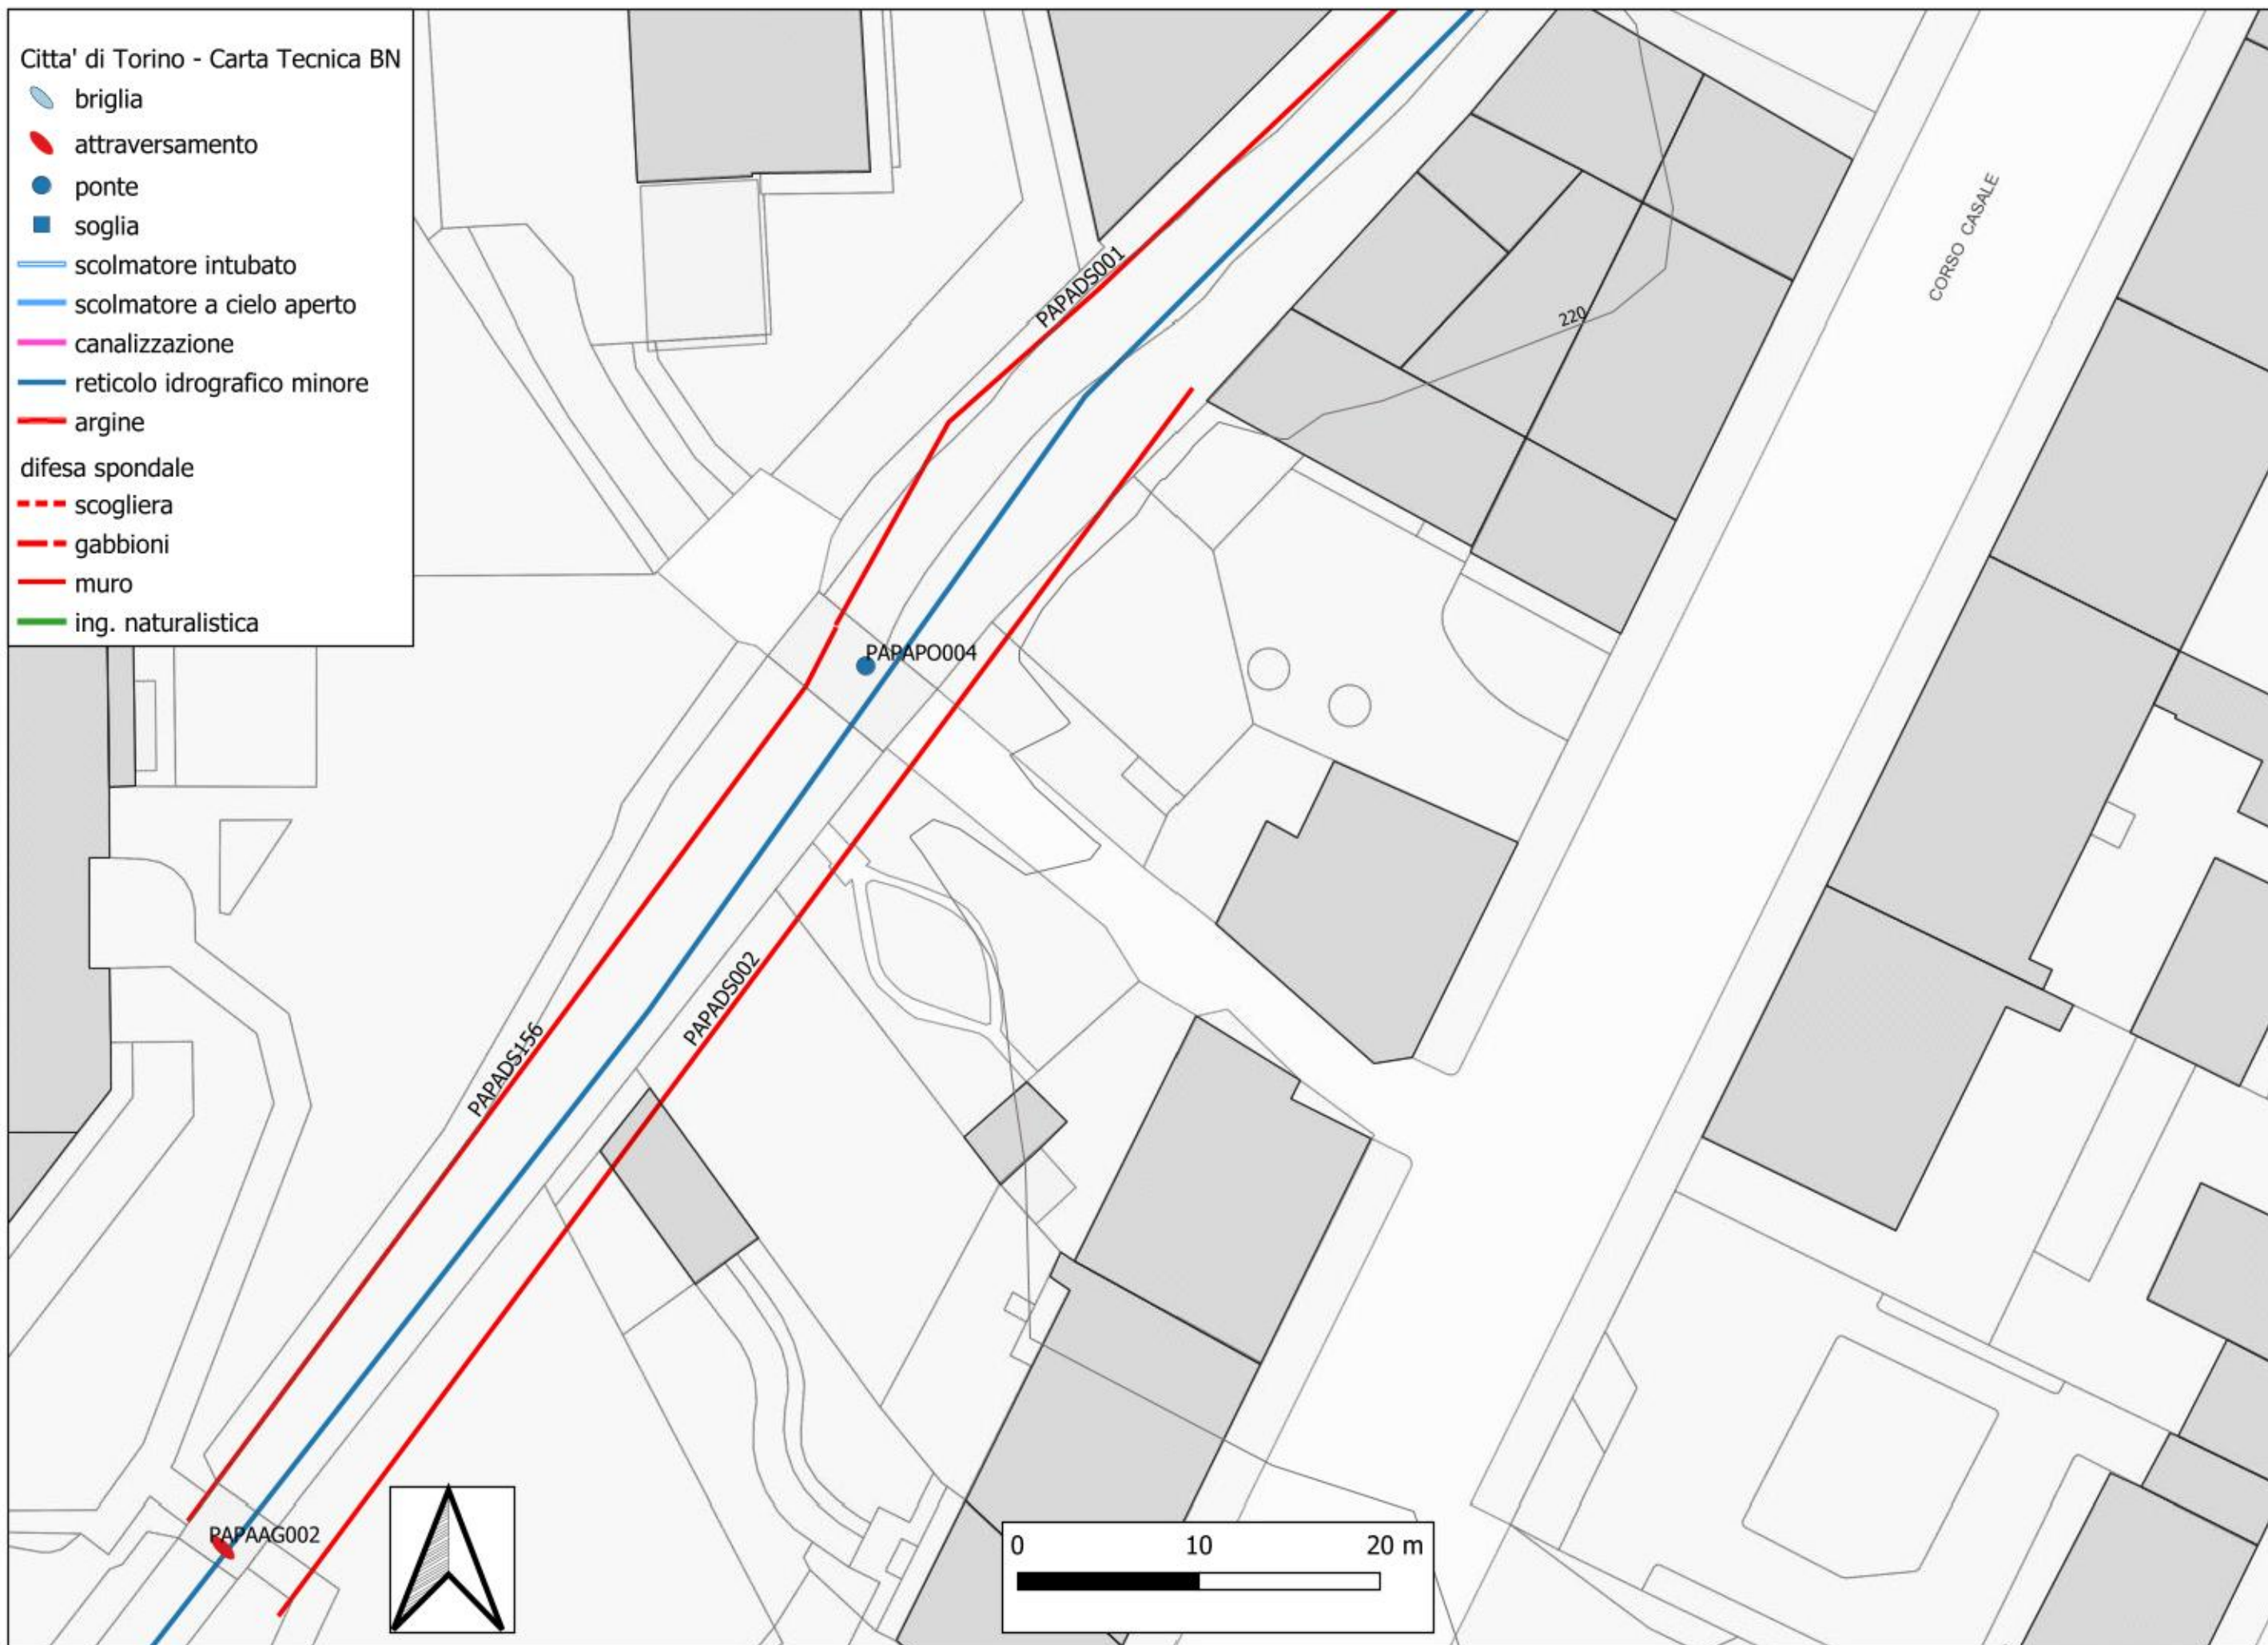


Citta' di Torino - Carta Tecnica BN

- briglia
- attraversamento
- ponte
- soglia
- scolmatore intubato
- scolmatore a cielo aperto
- canalizzazione
- reticolo idrografico minore
- argine
- difesa spondale
 - scogliera
 - gabbioni
 - muro
 - ing. naturalistica

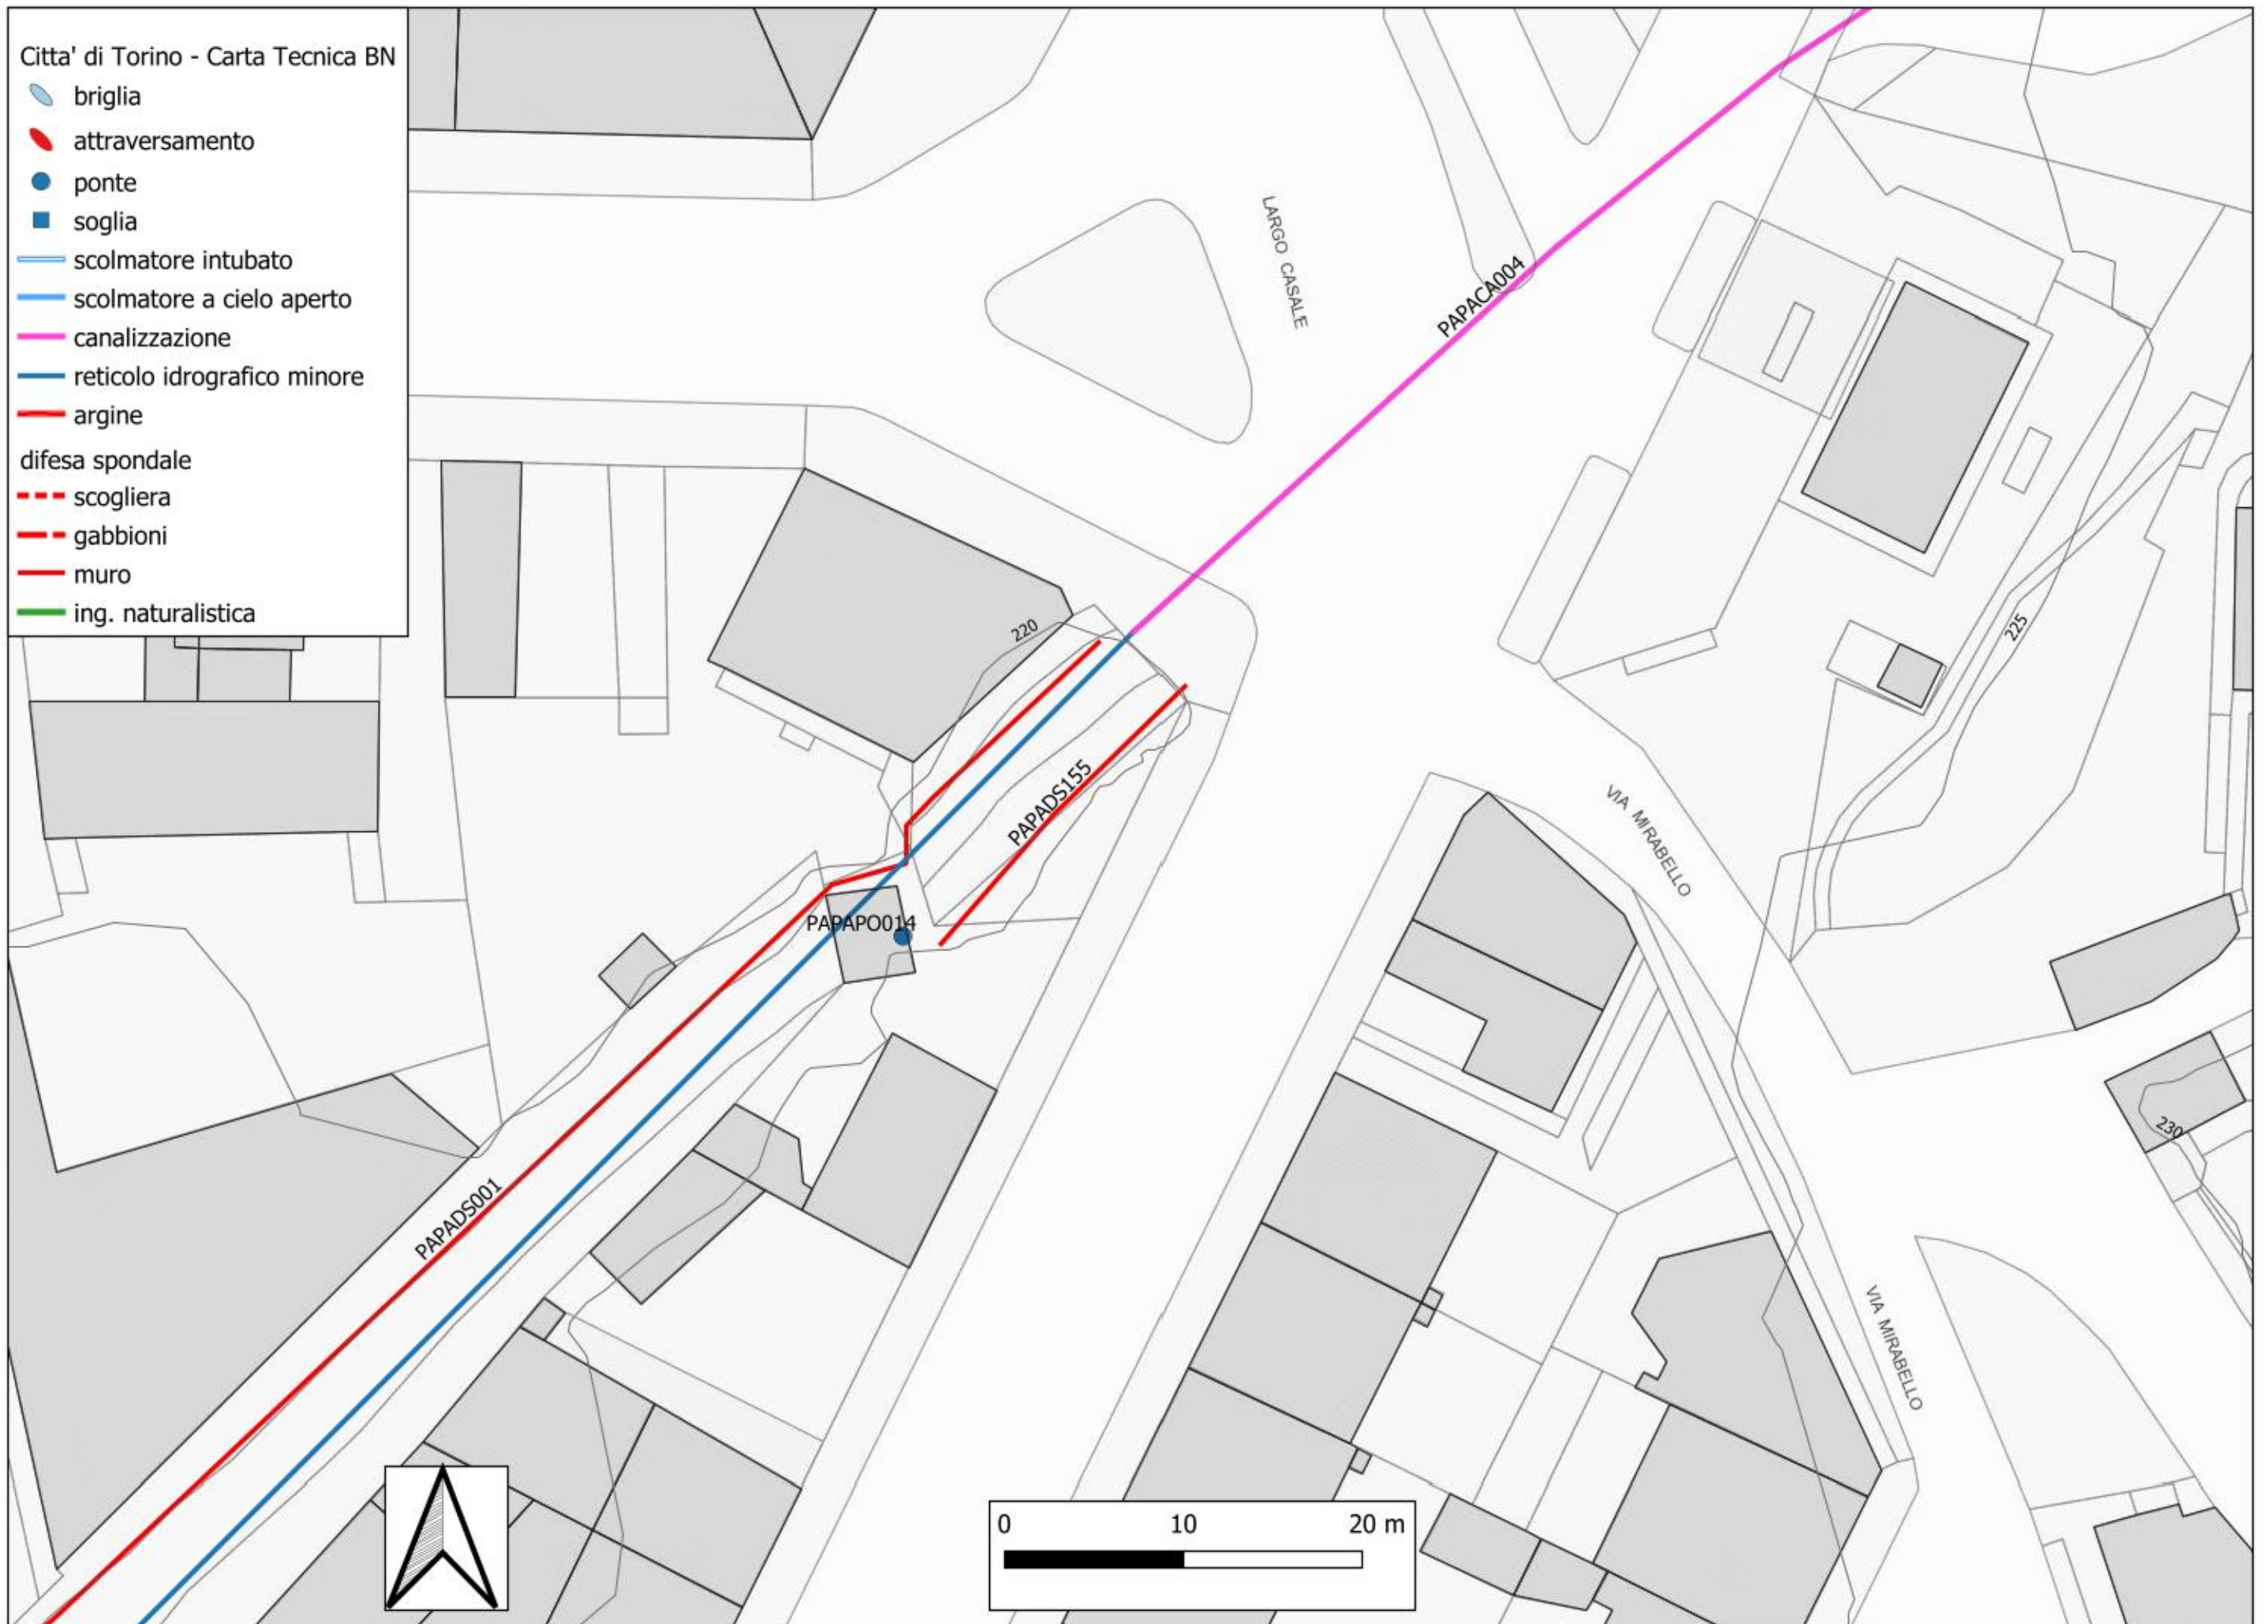


Citta' di Torino - Carta Tecnica BN

- briglia
- attraversamento
- ponte
- soglia
- scolmatore intubato
- scolmatore a cielo aperto
- canalizzazione
- reticolo idrografico minore
- argine
- difesa spondale
 - scogliera
 - gabbioni
 - muro
 - ing. naturalistica

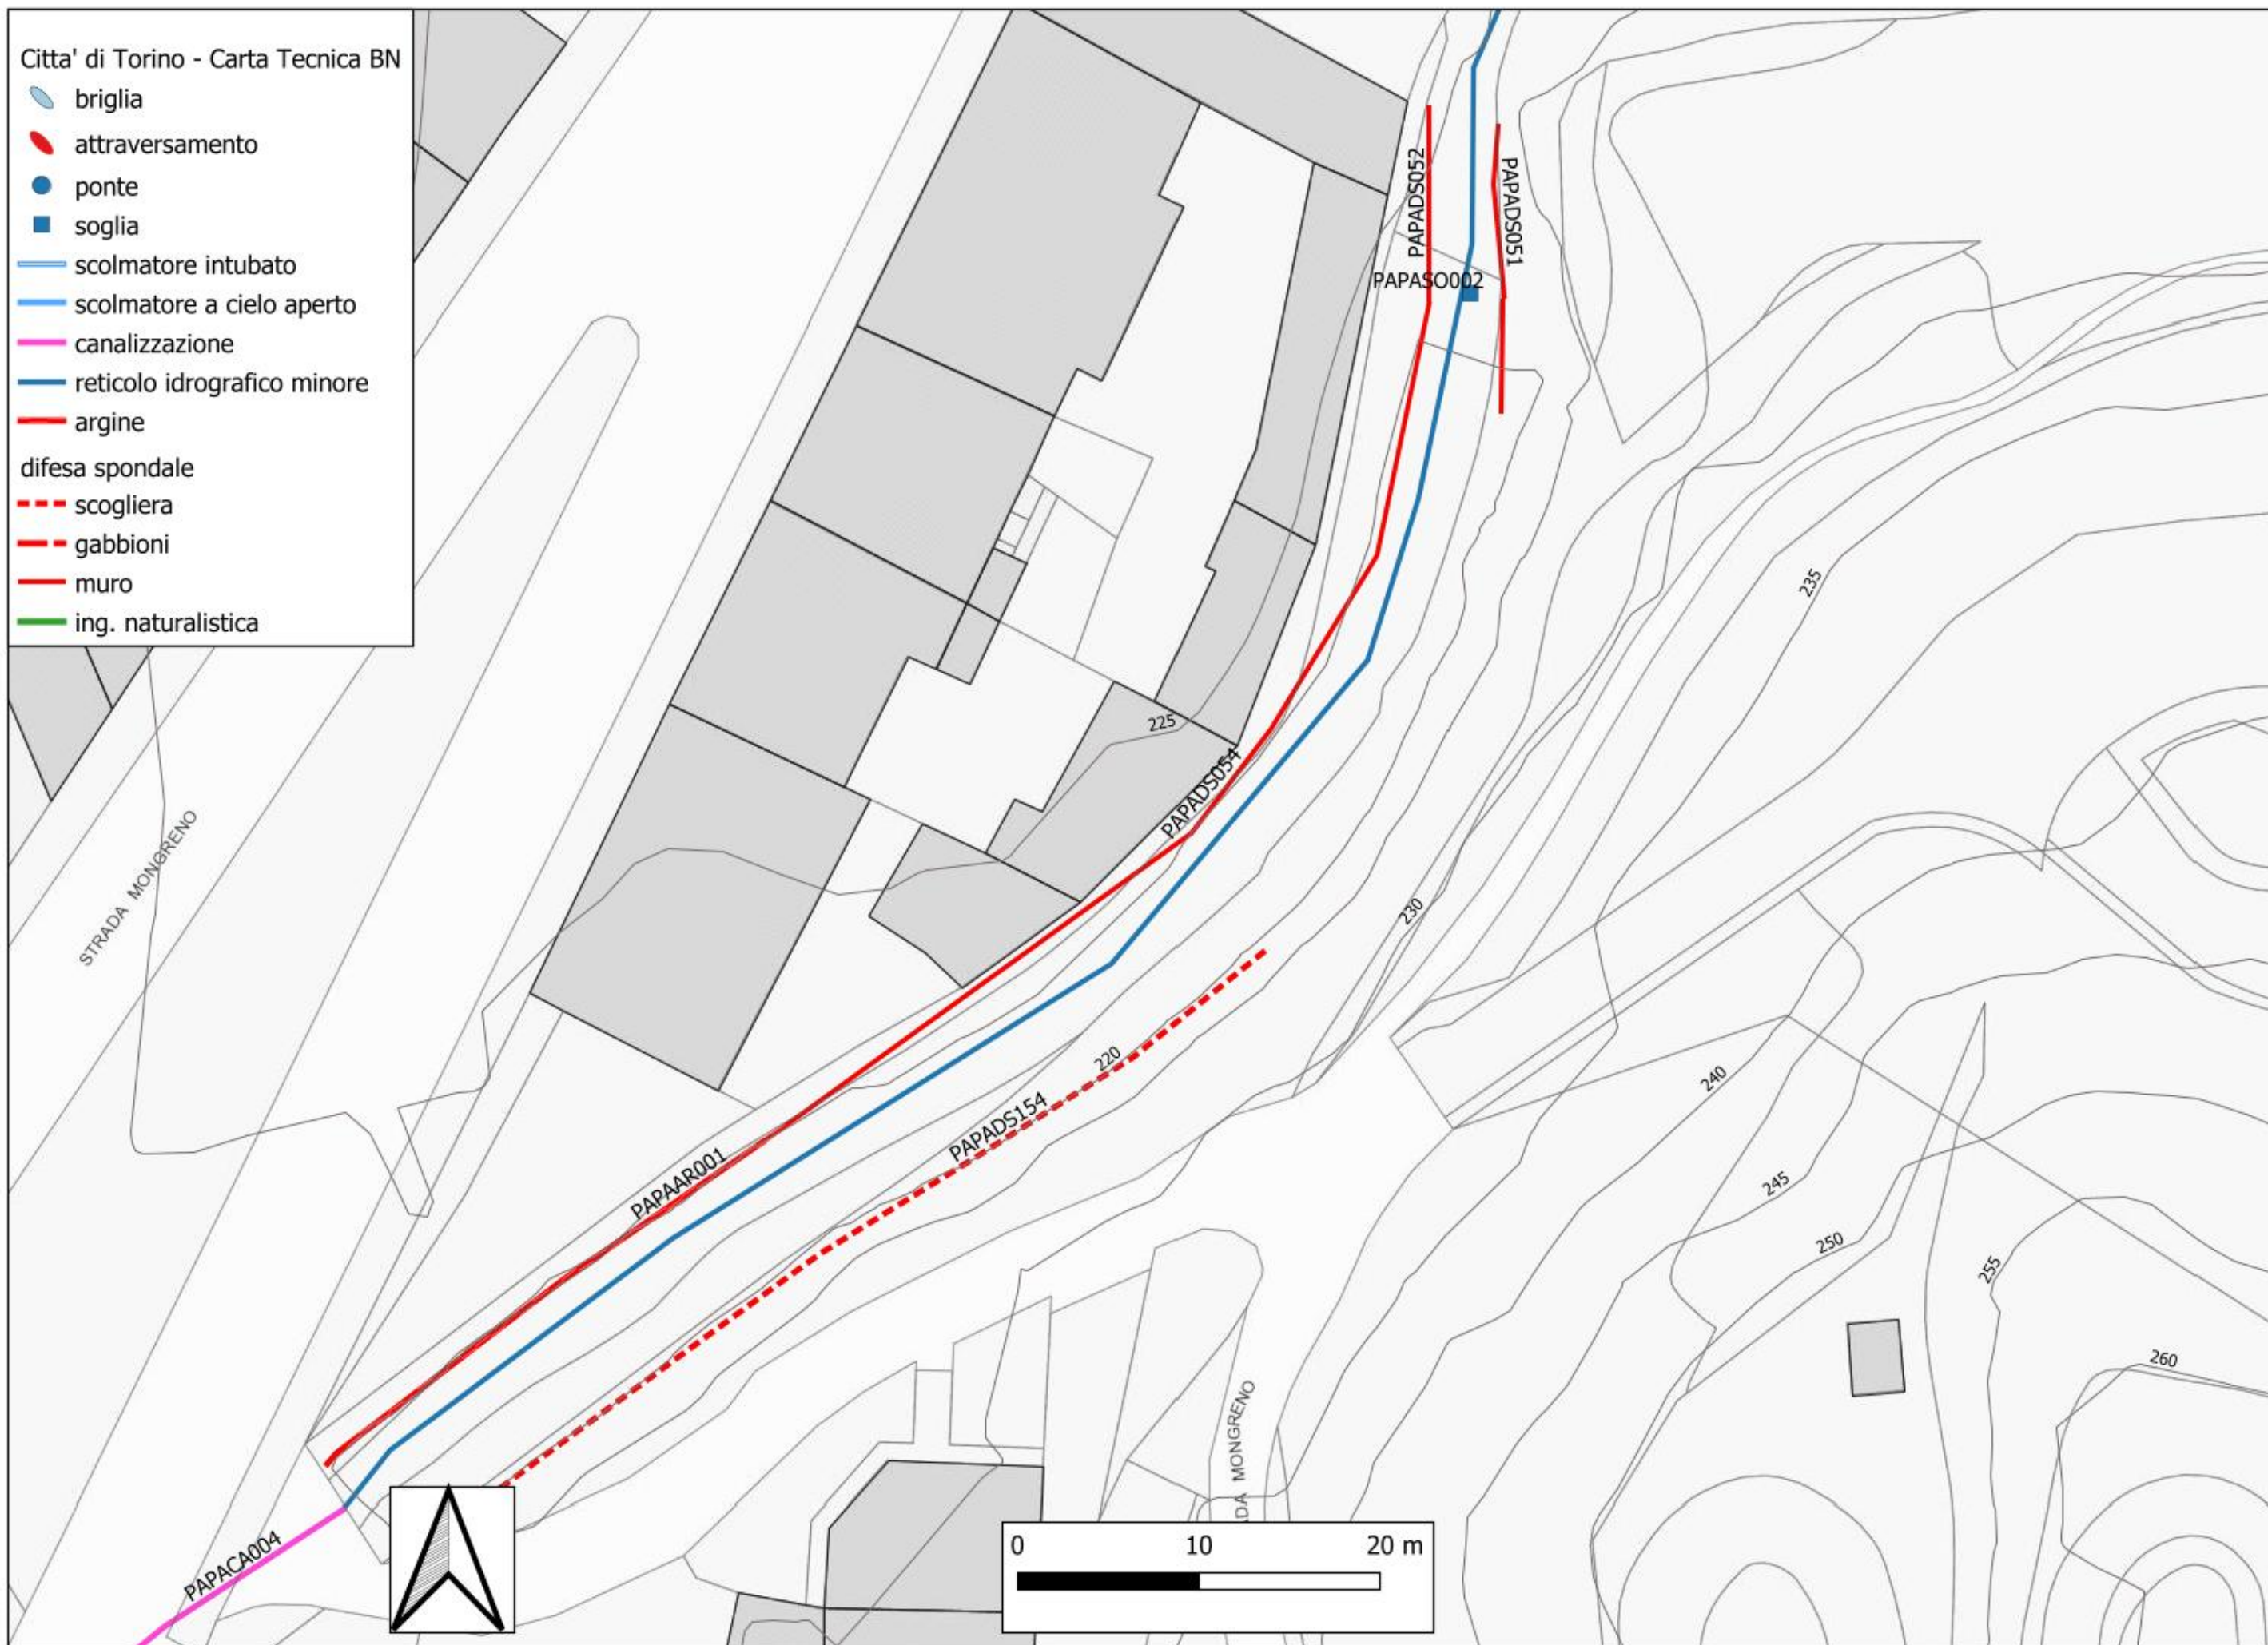


Citta' di Torino - Carta Tecnica BN


- briglia
- attraversamento
- ponte
- soglia
- scolmatore intubato
- scolmatore a cielo aperto
- canalizzazione
- reticolo idrografico minore
- argine
- difesa spondale
 - scogliera
 - gabbioni
 - muro
 - ing. naturalistica

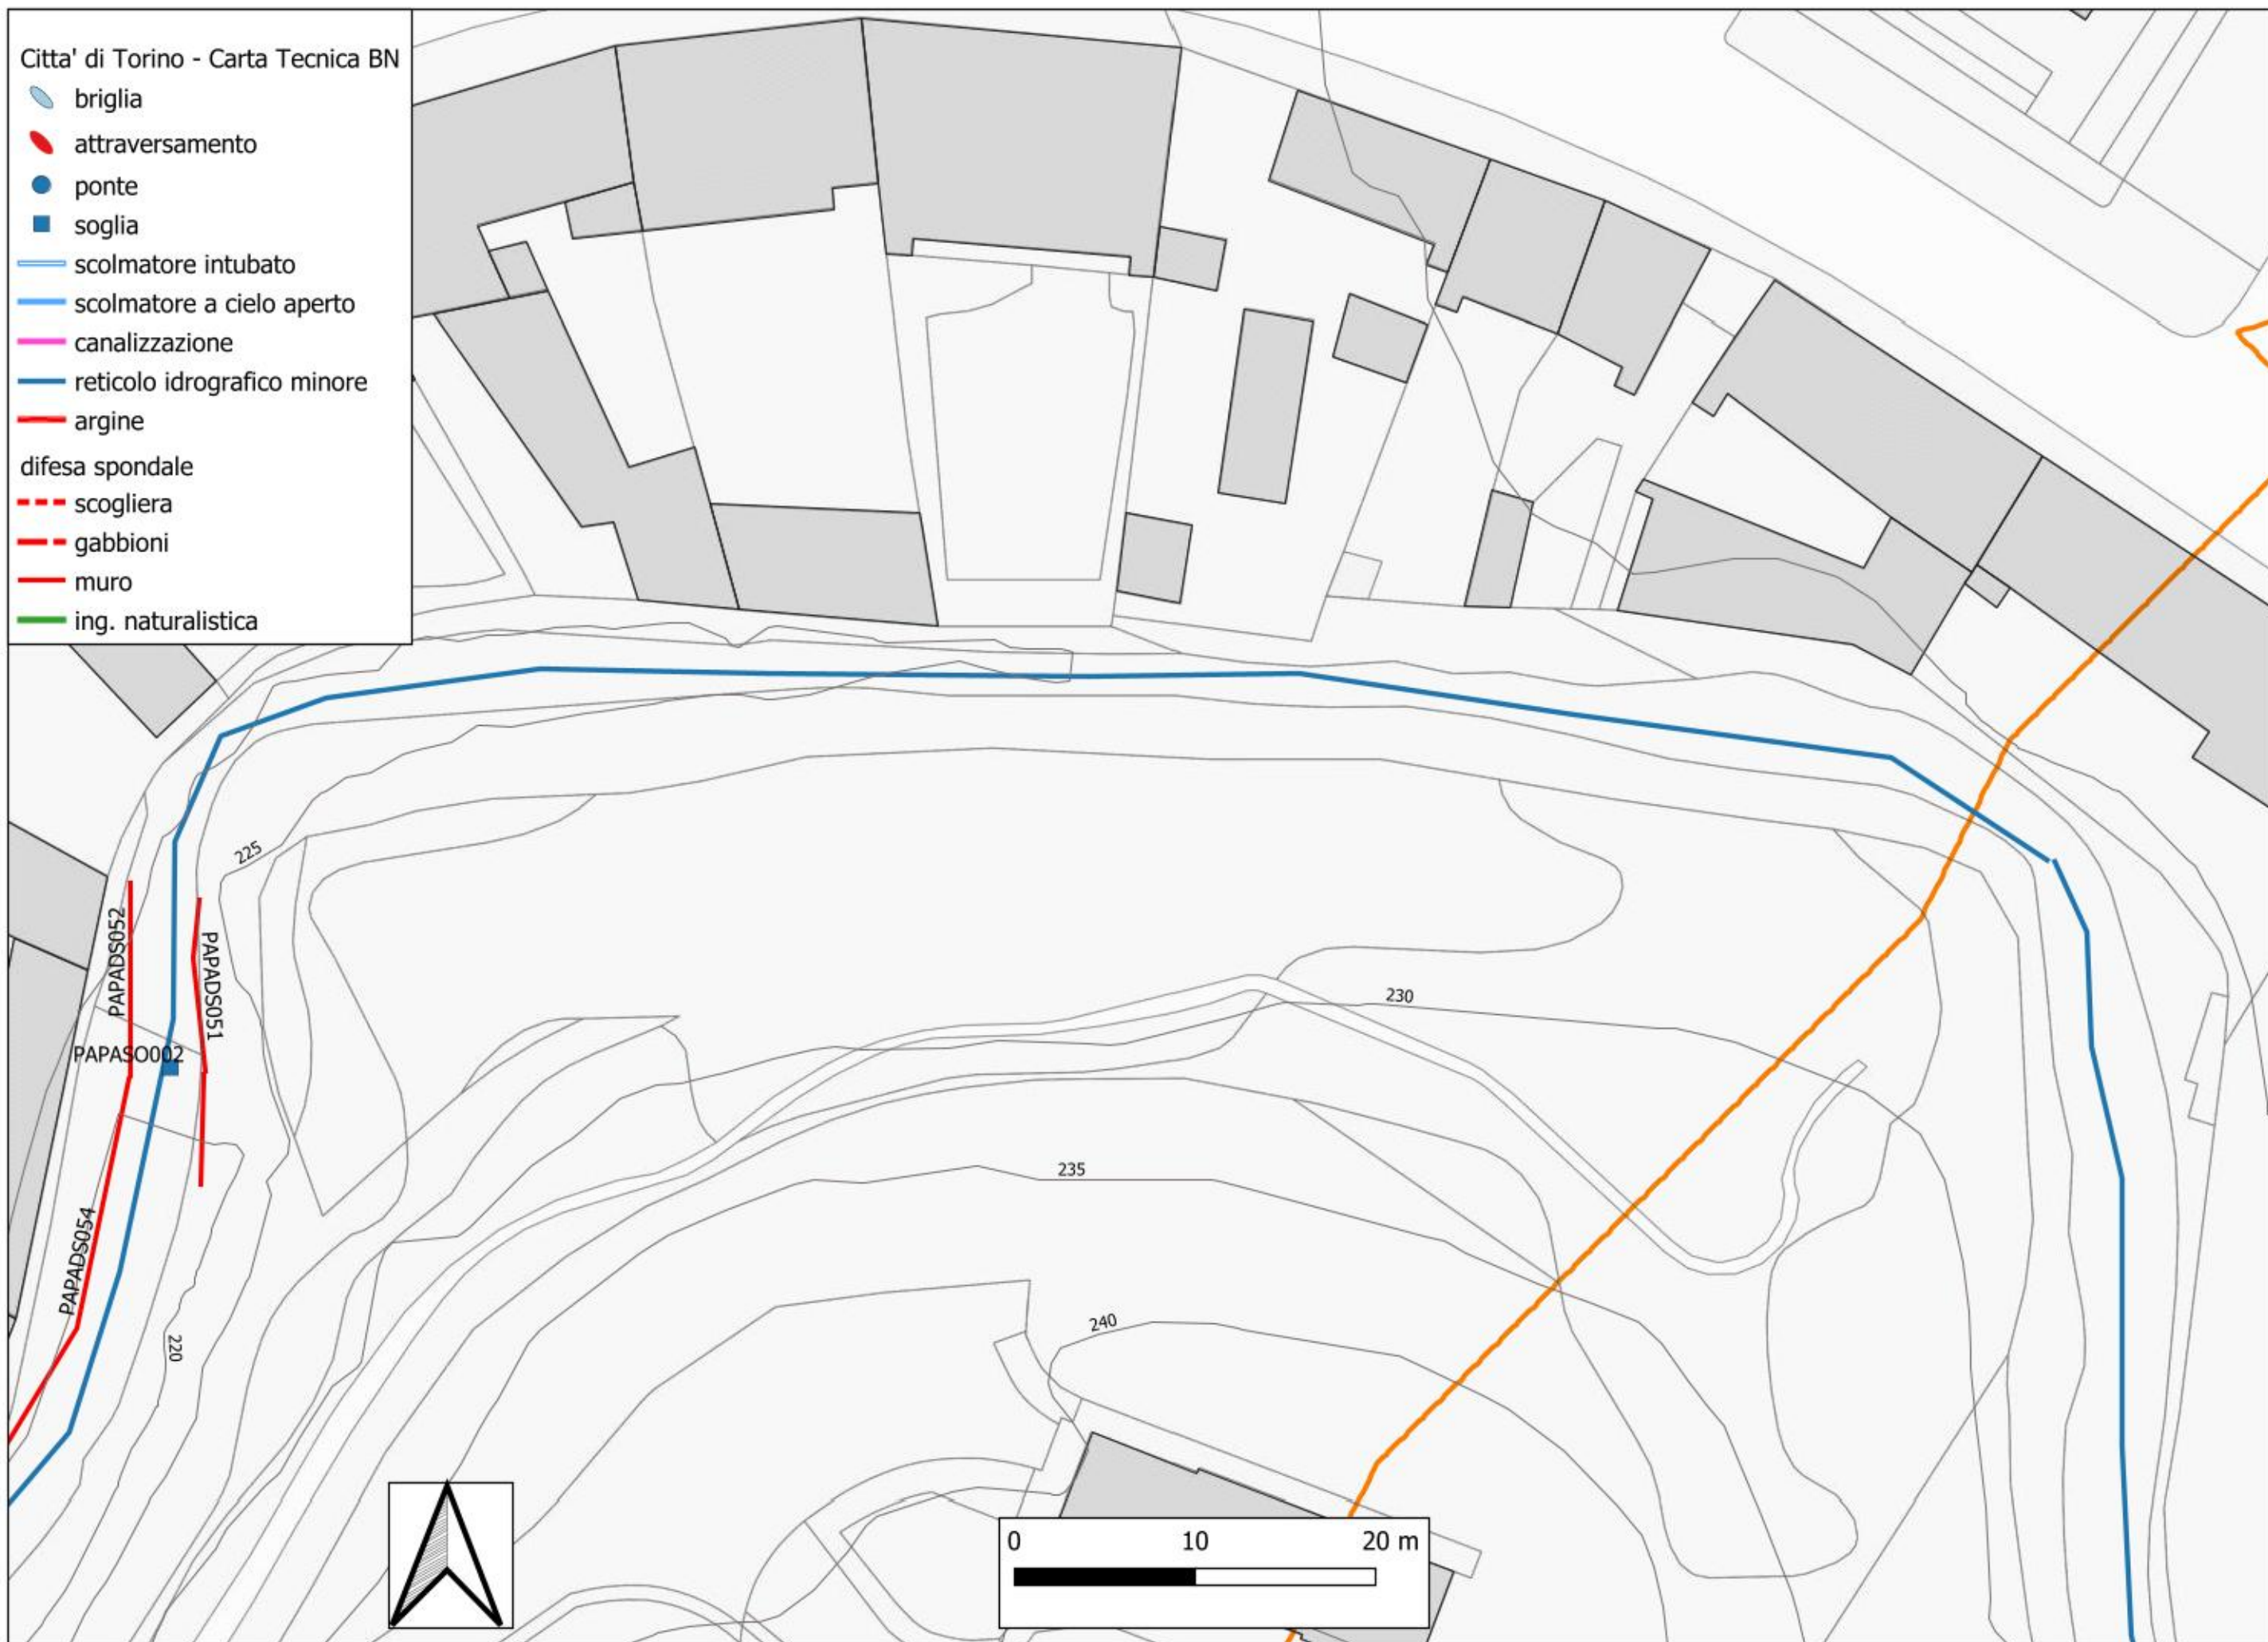


Citta' di Torino - Carta Tecnica BN


- briglia
- attraversamento
- ponte
- soglia
- scolmatore intubato
- scolmatore a cielo aperto
- canalizzazione
- reticolo idrografico minore
- argine
- difesa spondale
 - scogliera
 - gabbioni
 - muro
 - ing. naturalistica

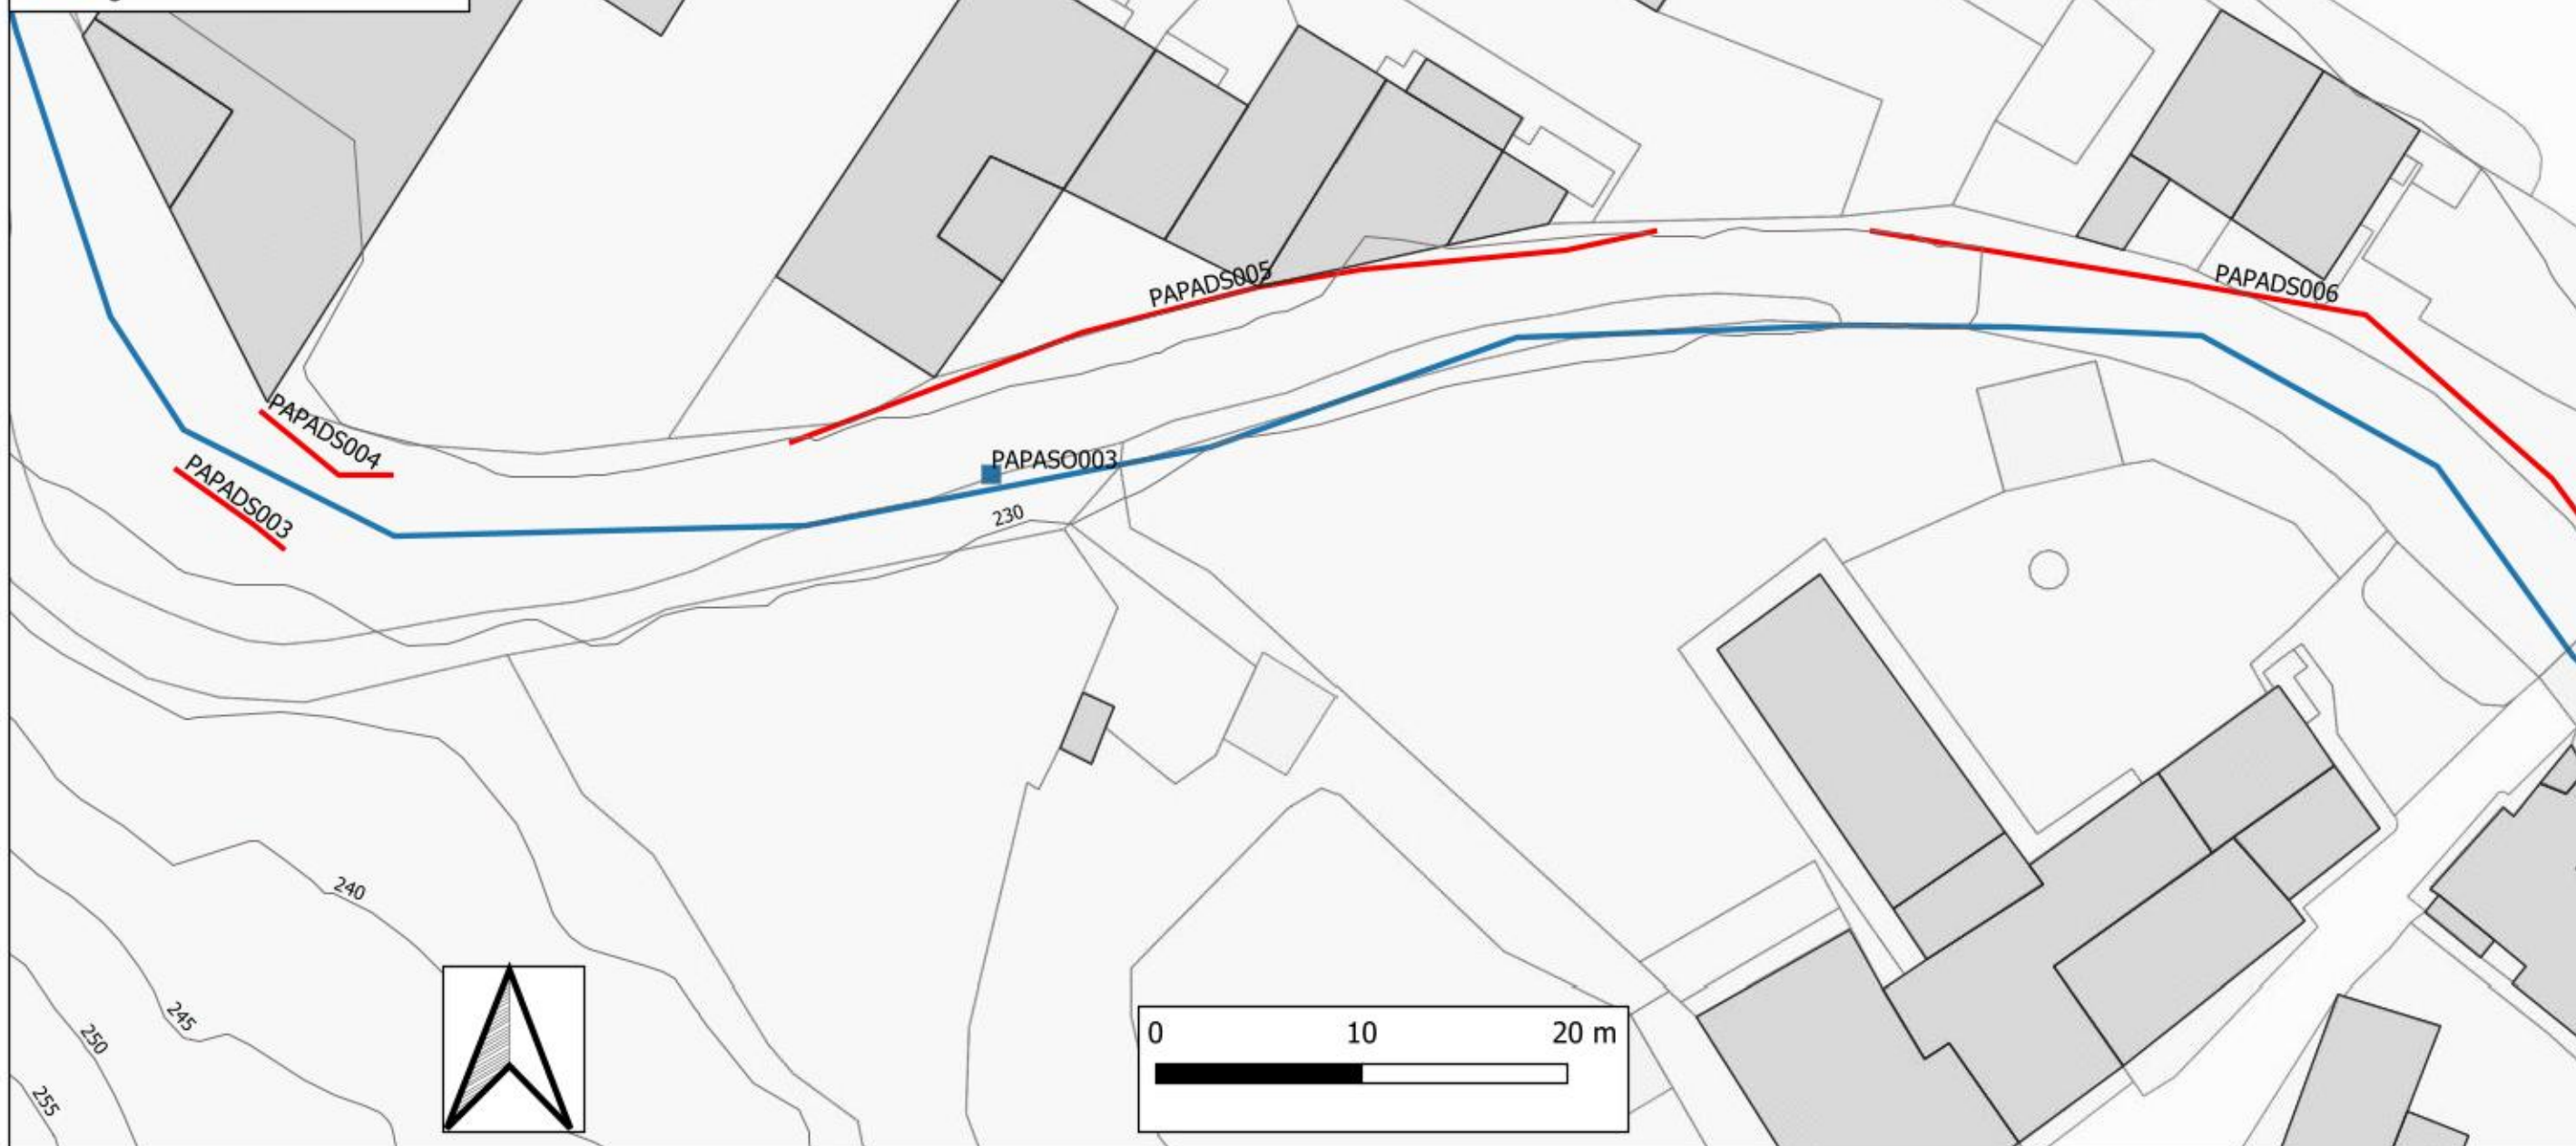


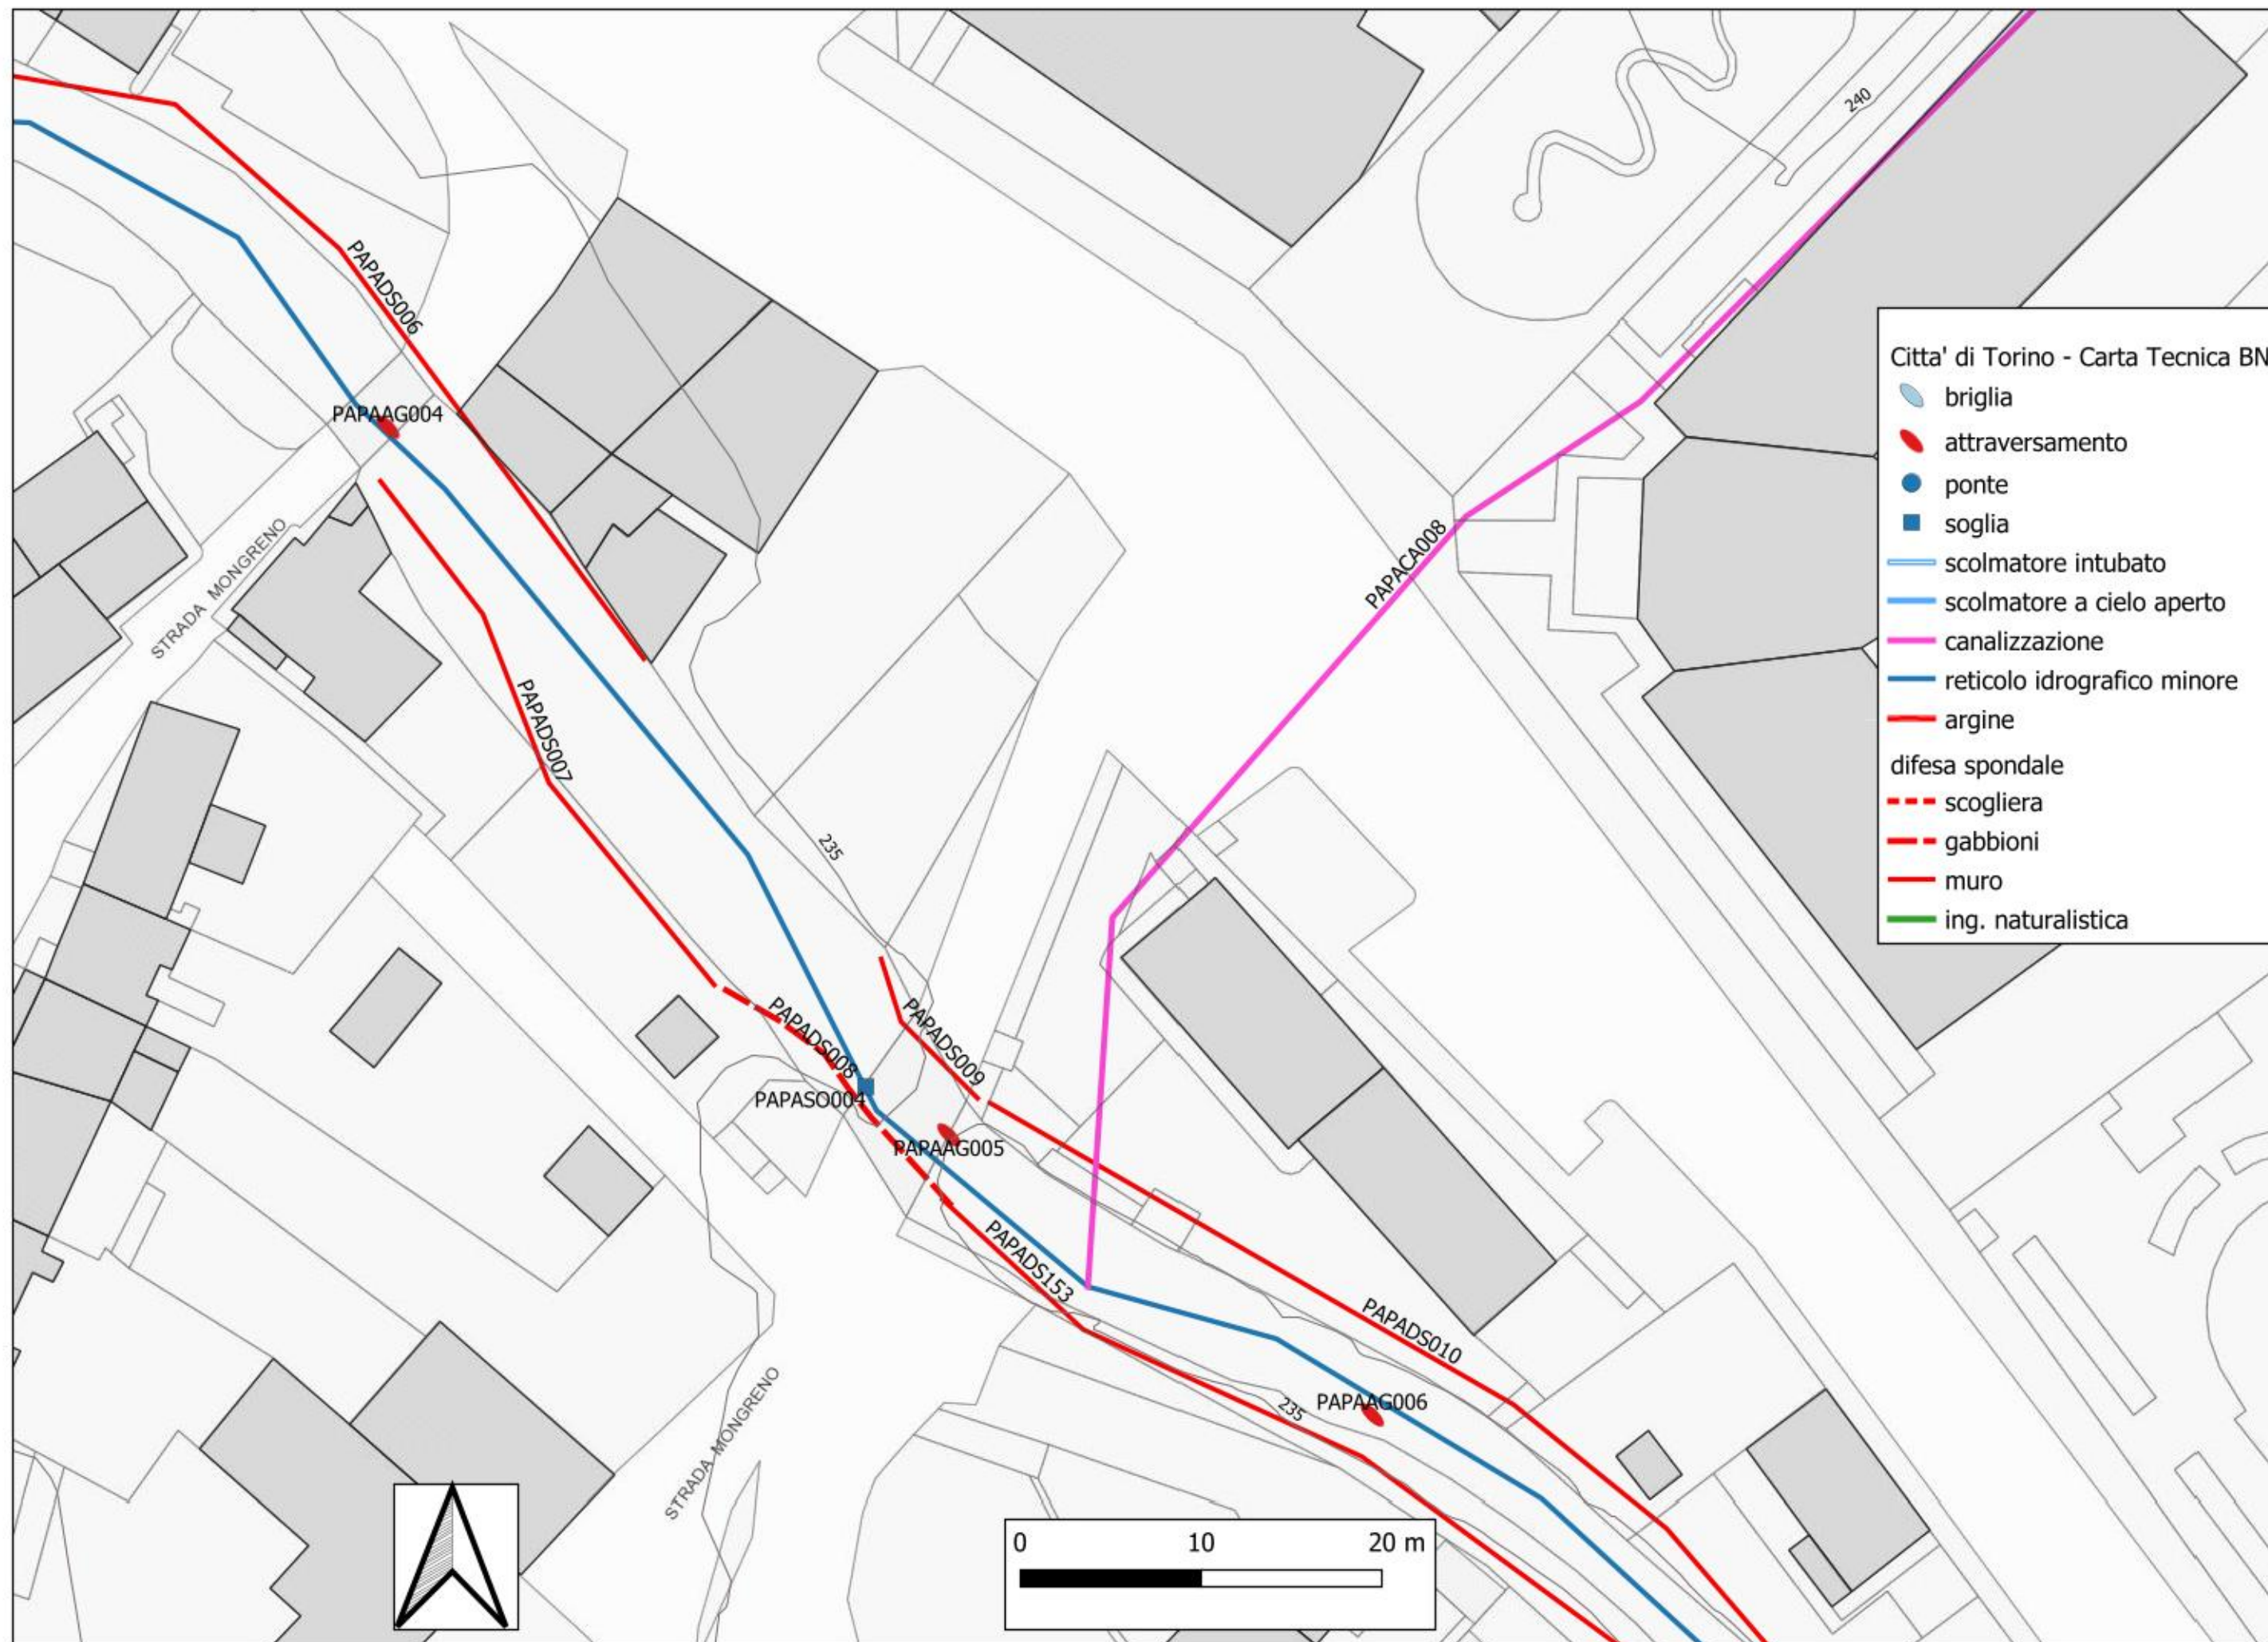


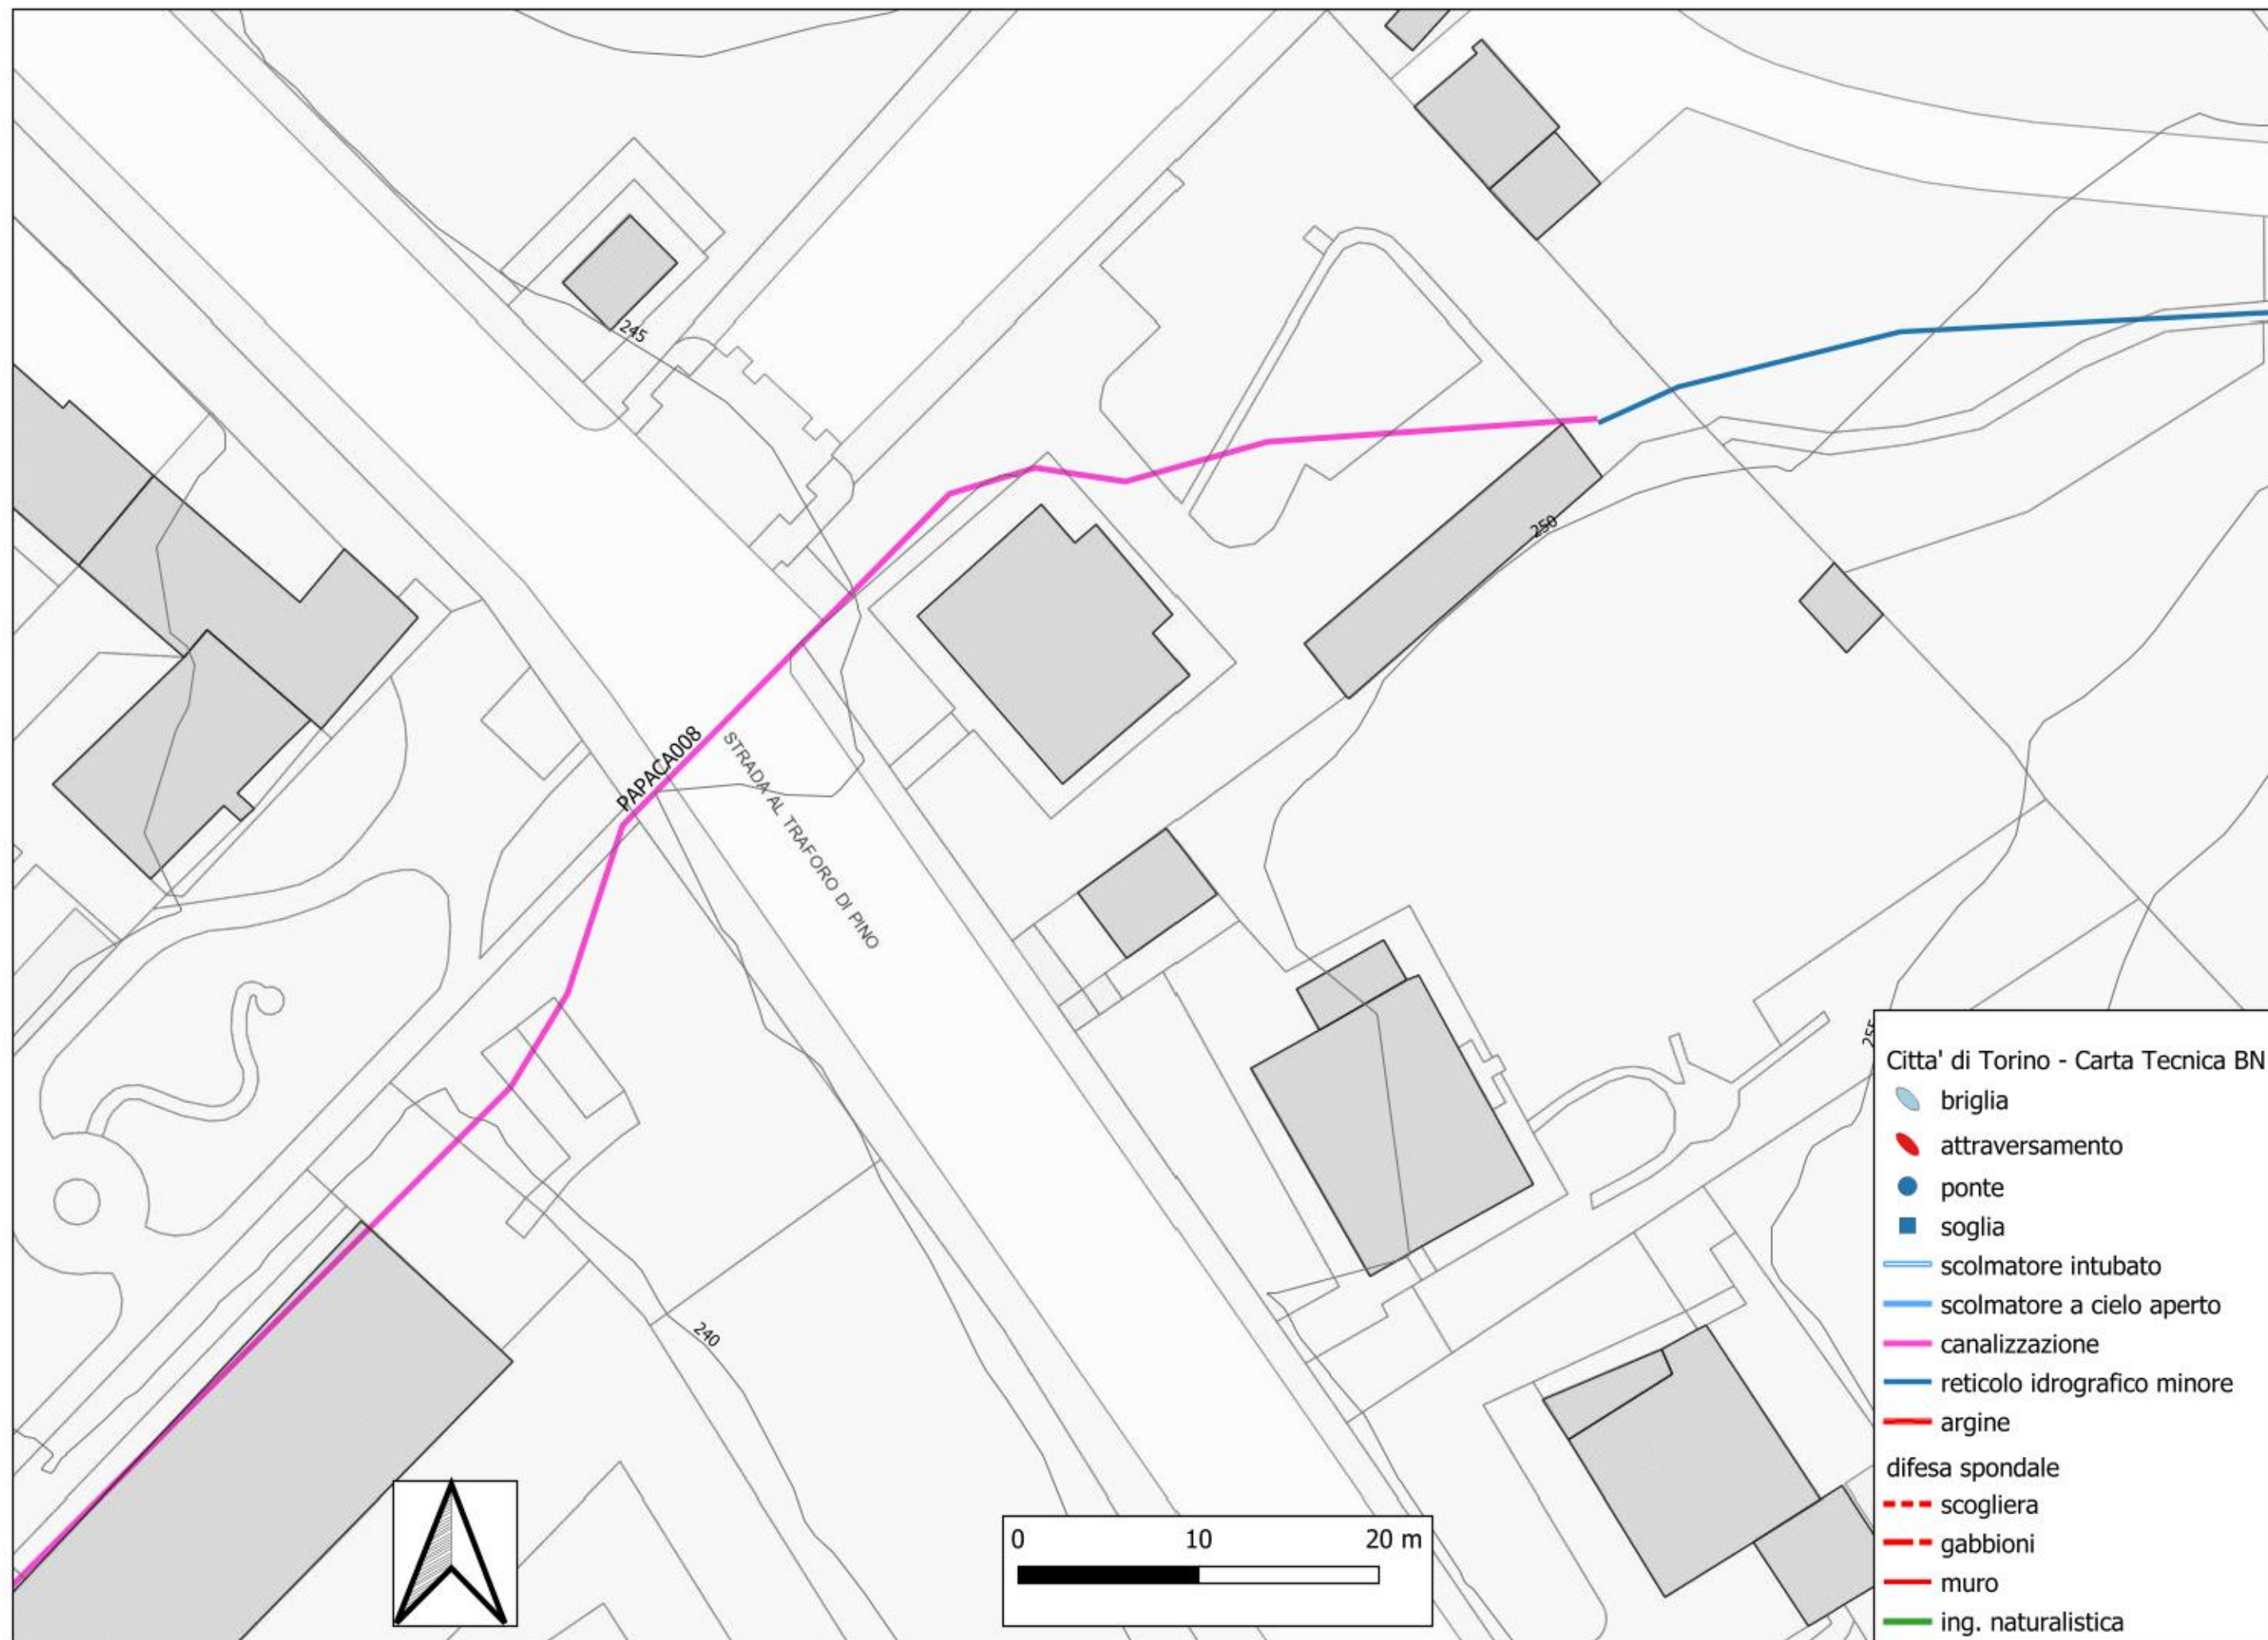





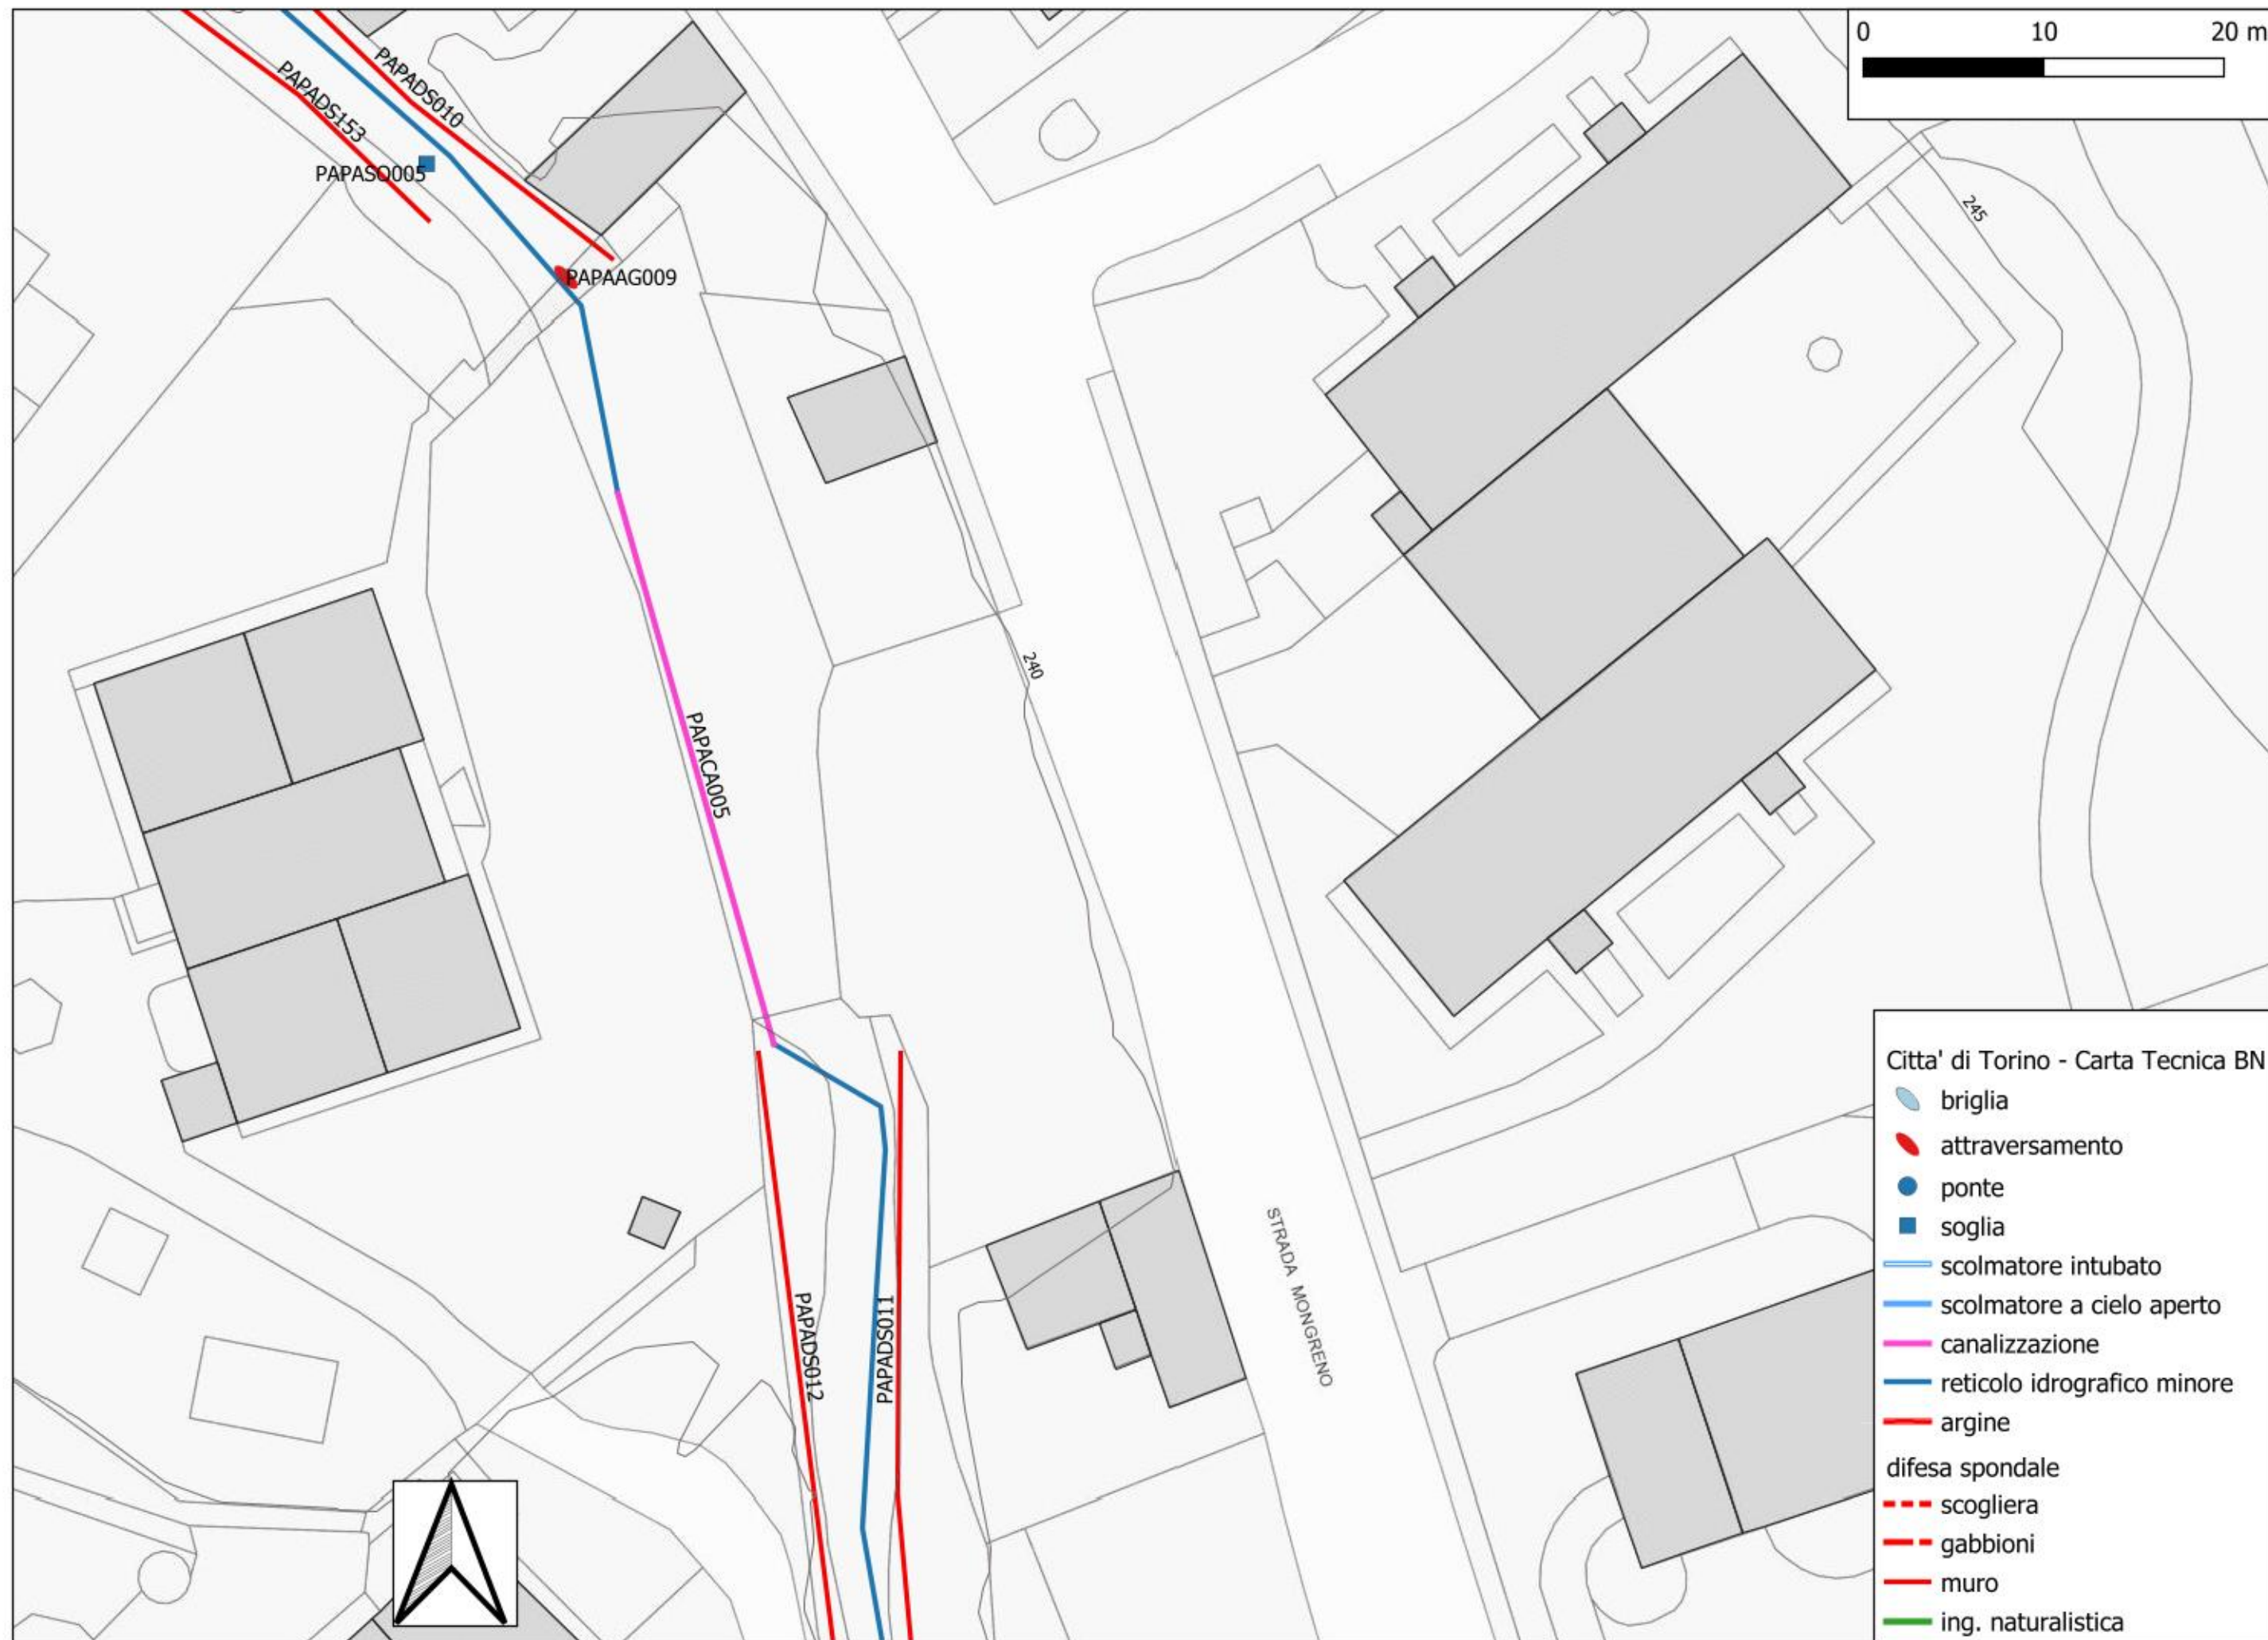

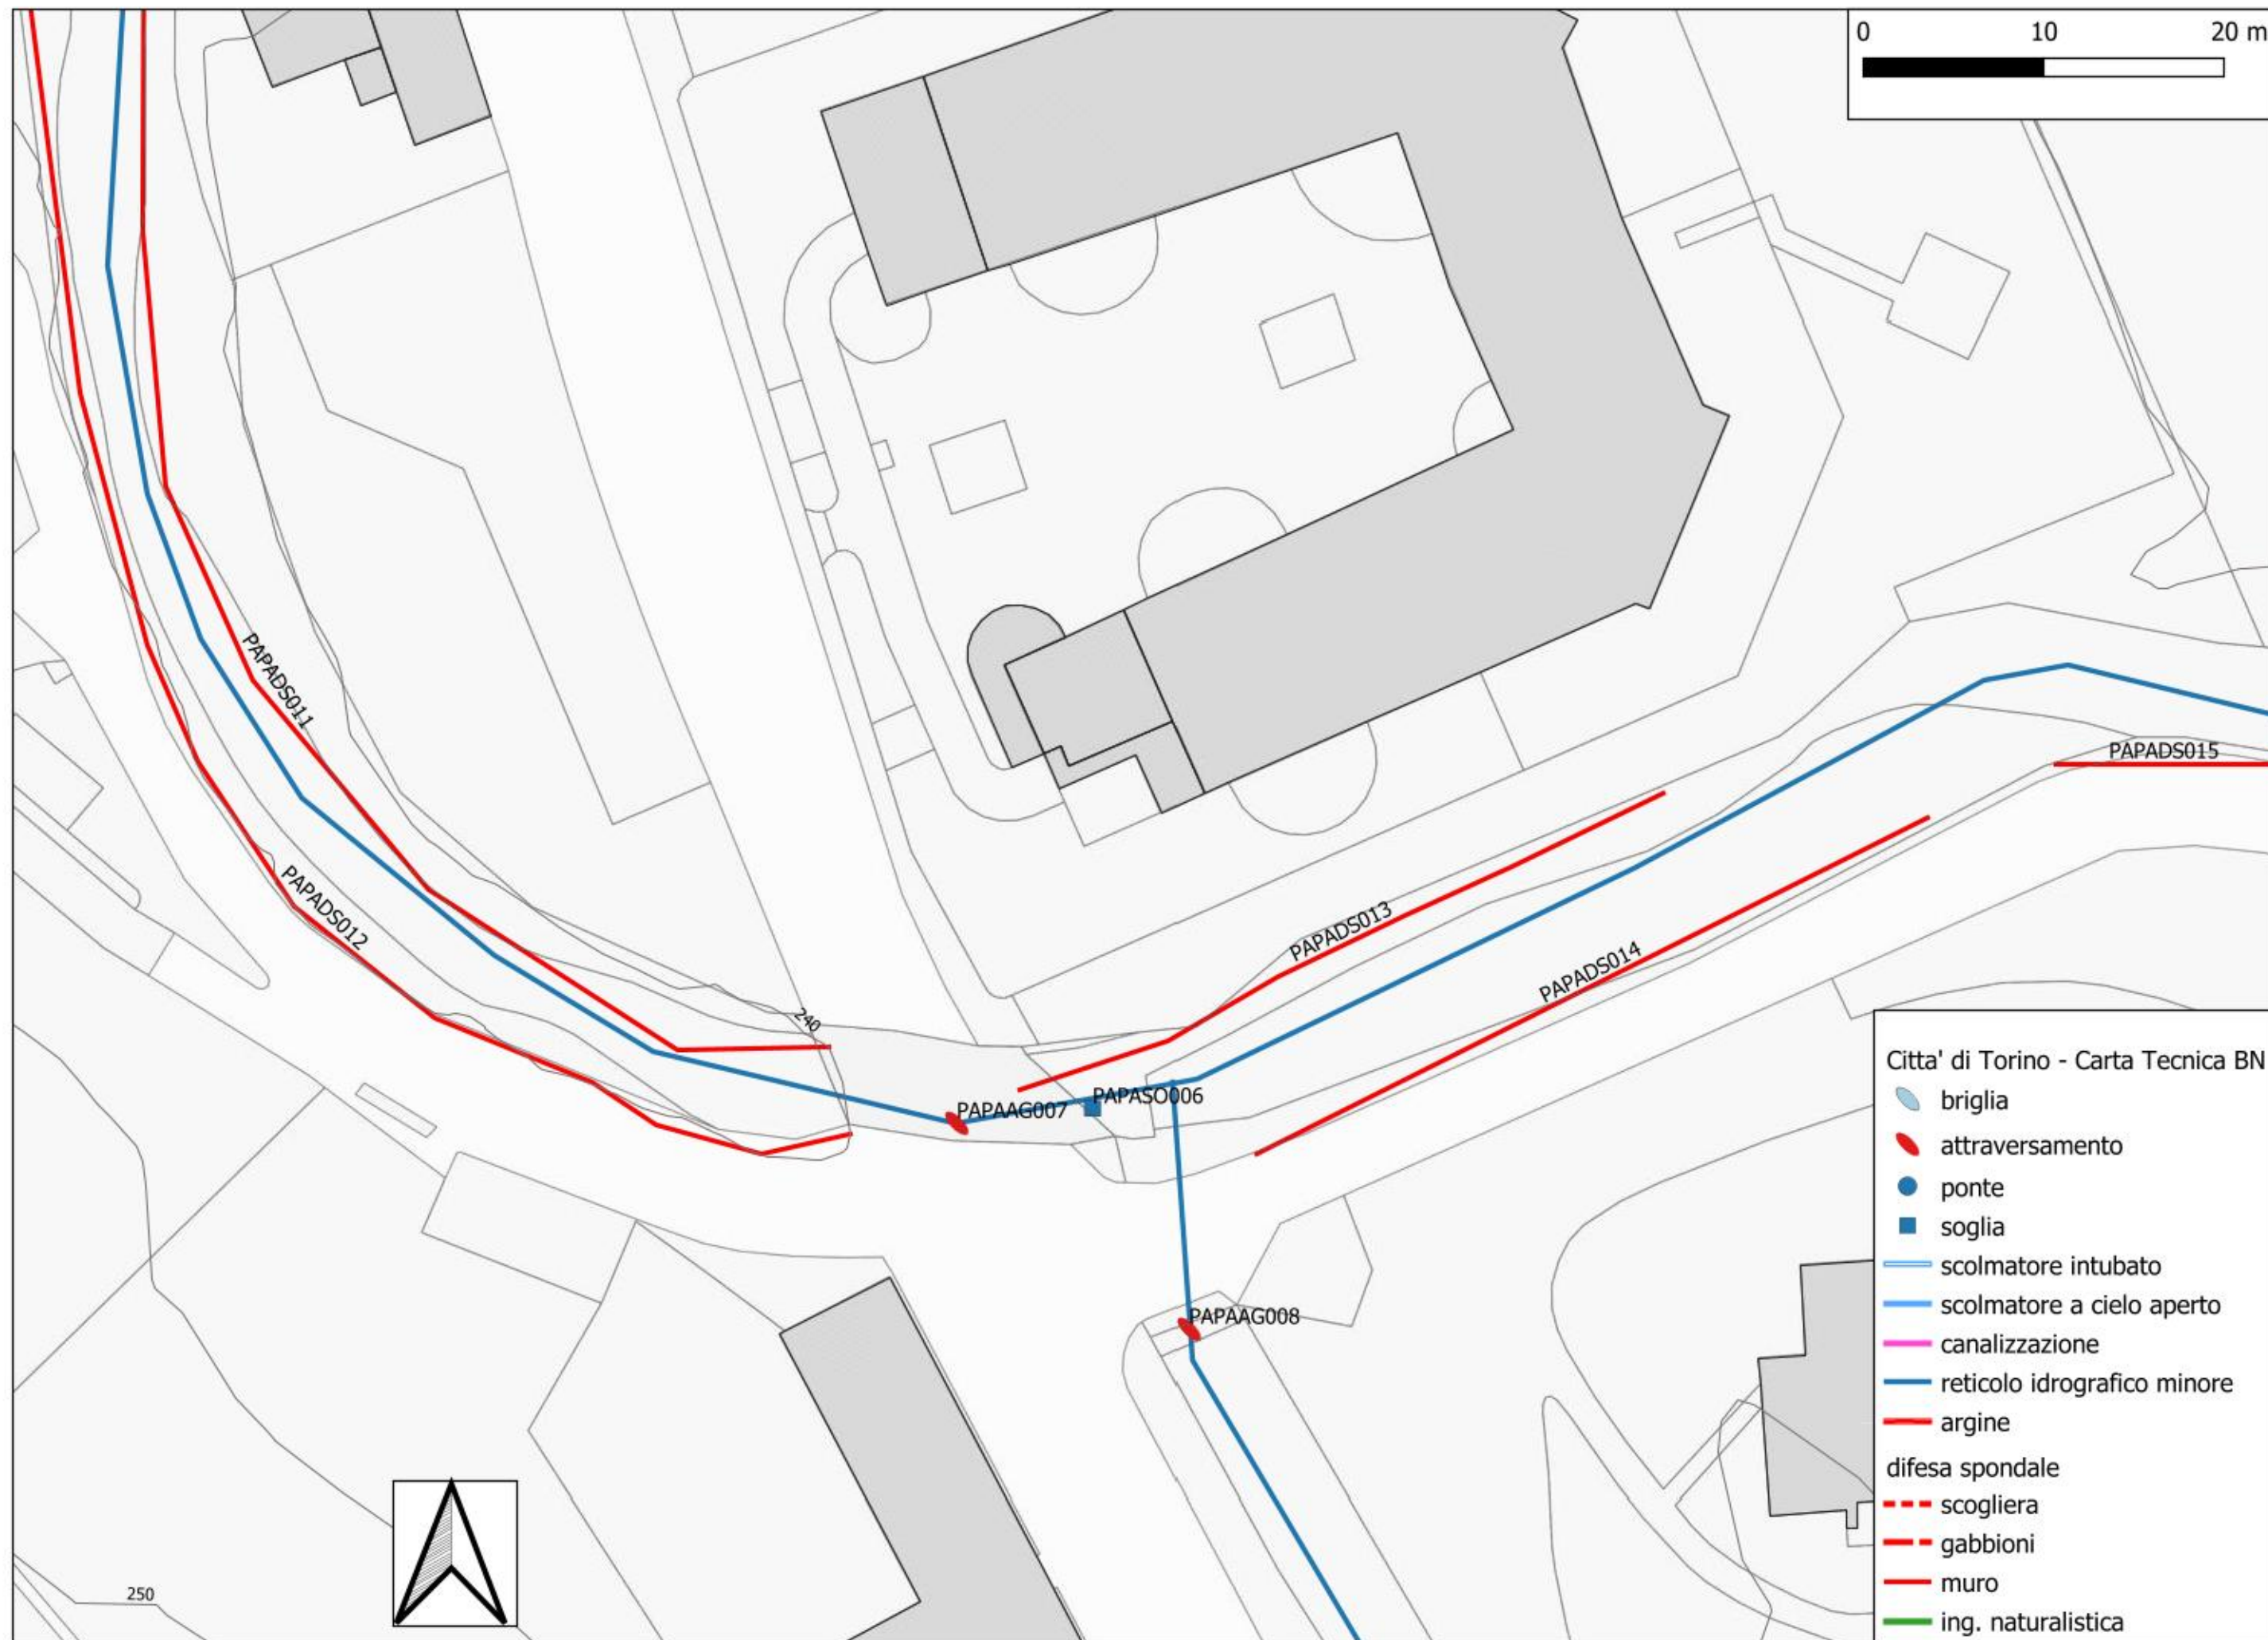

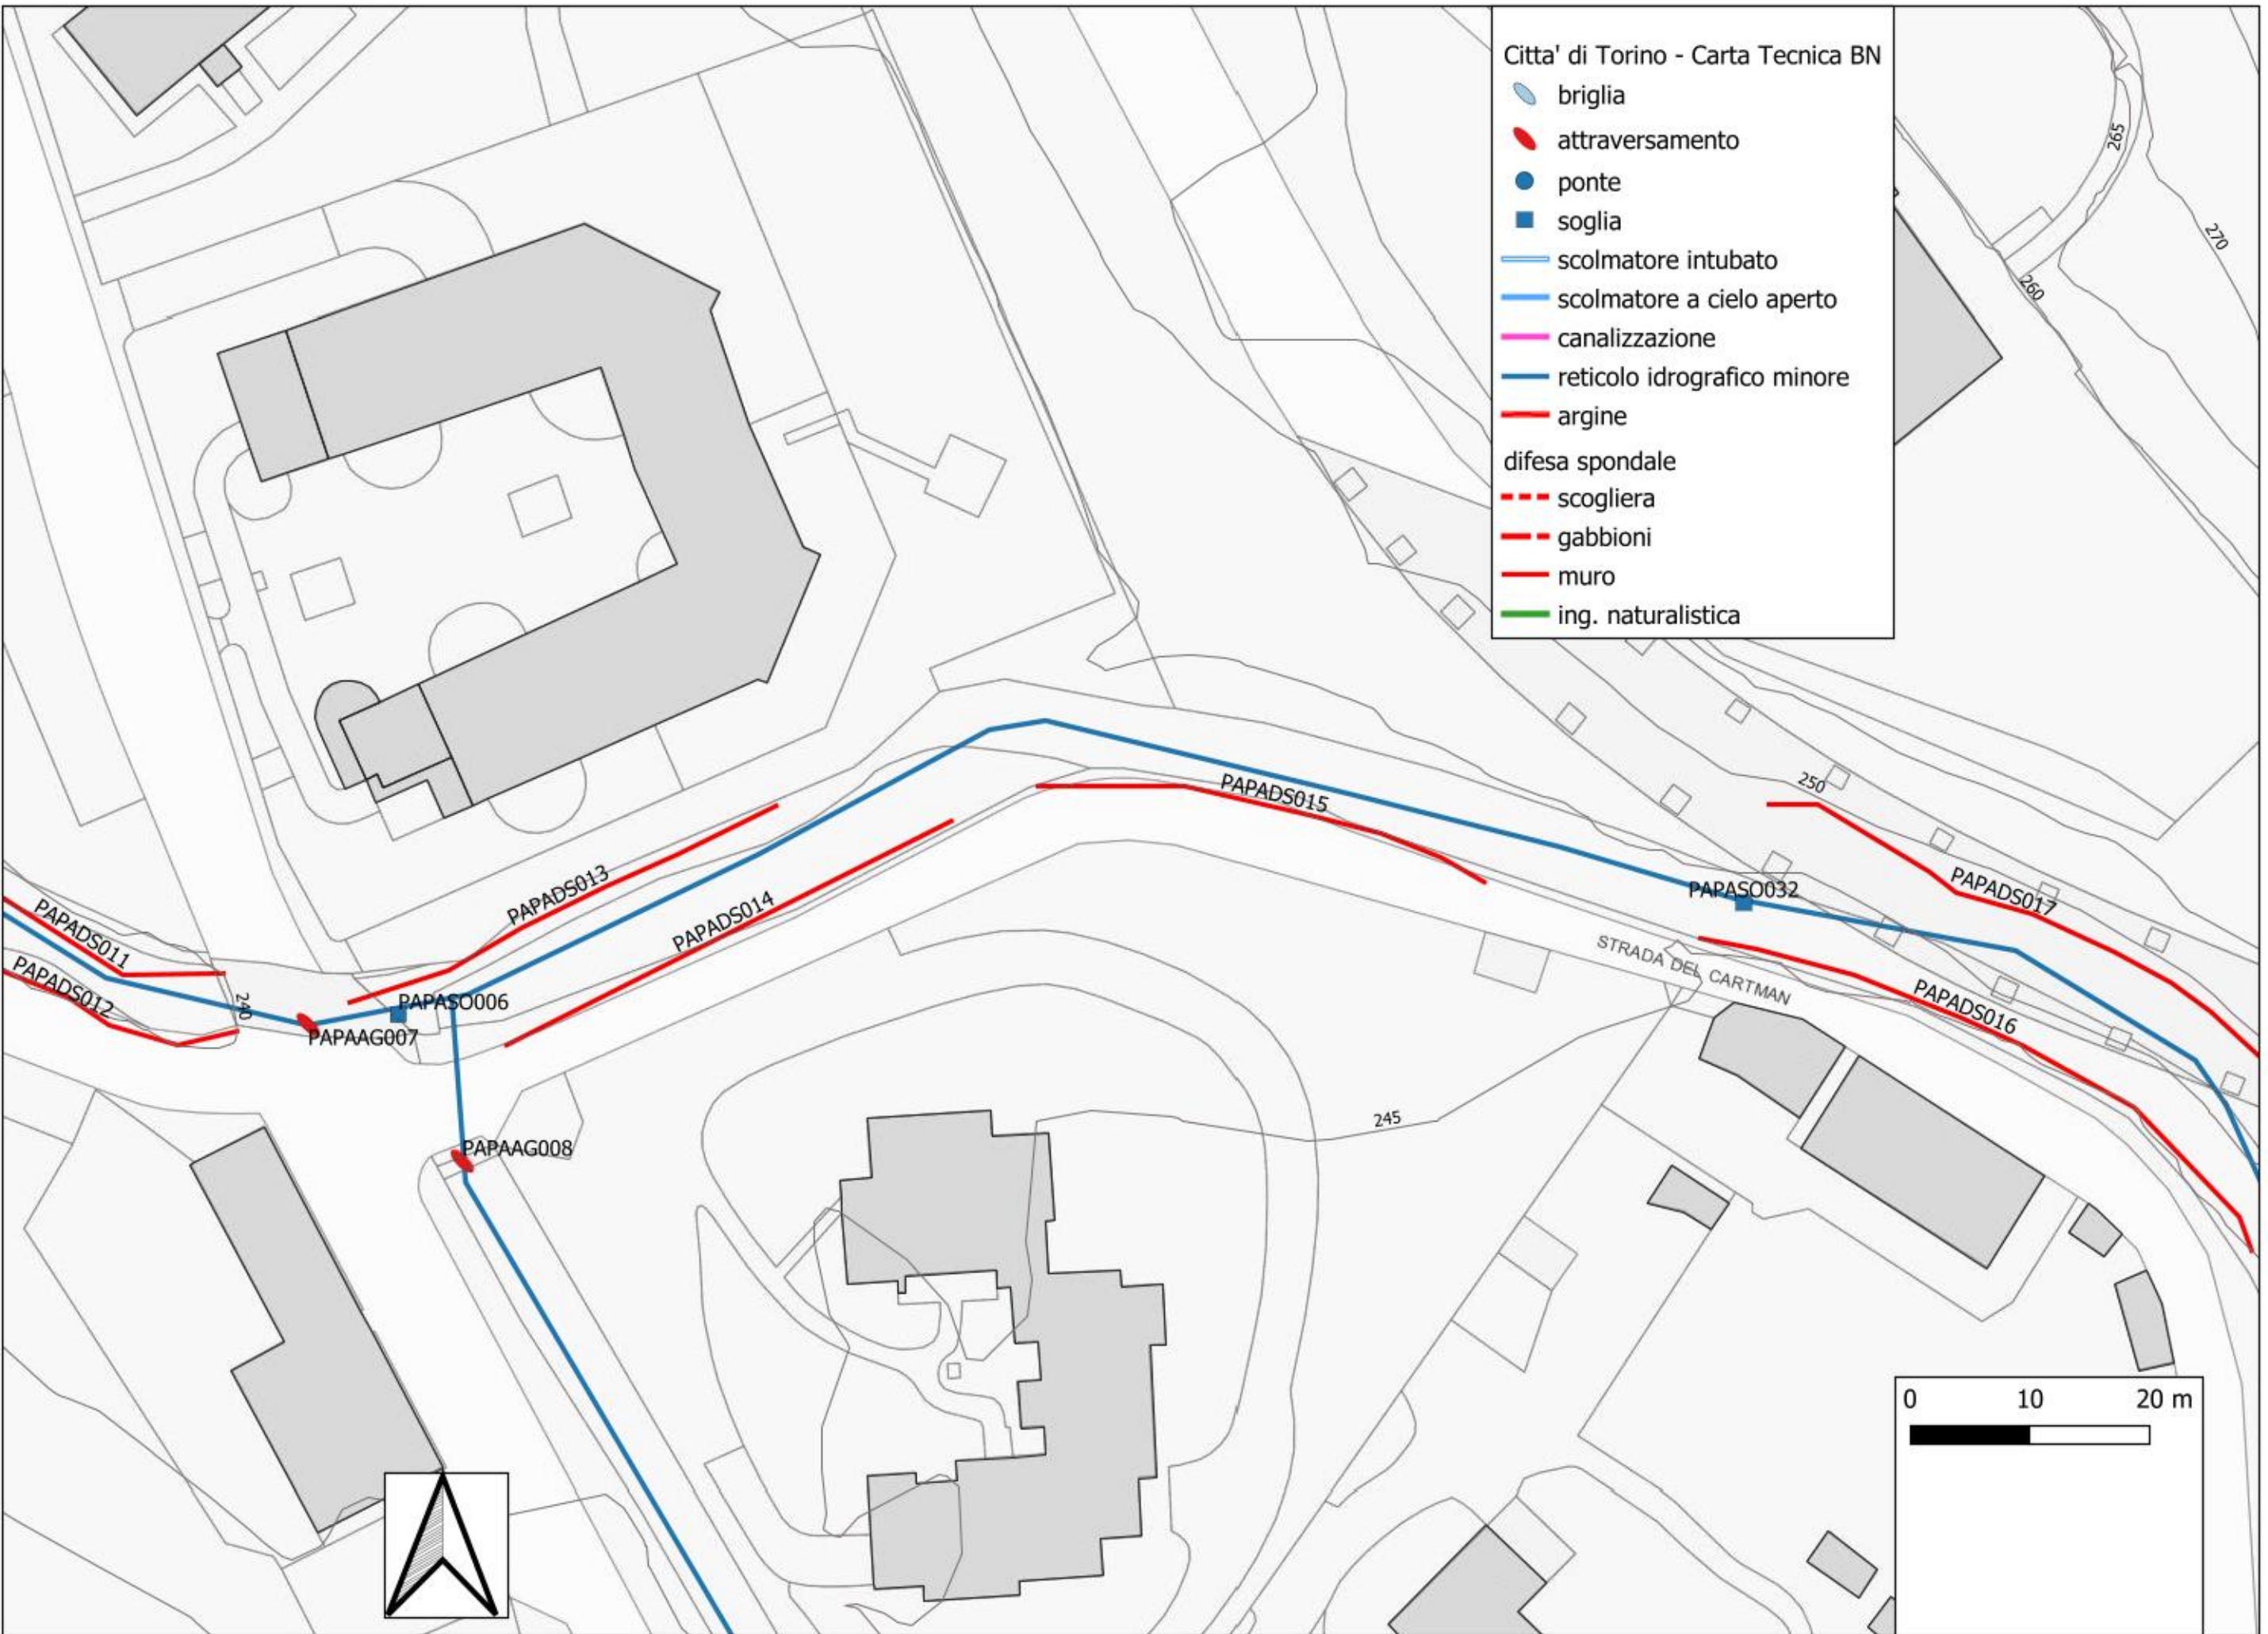

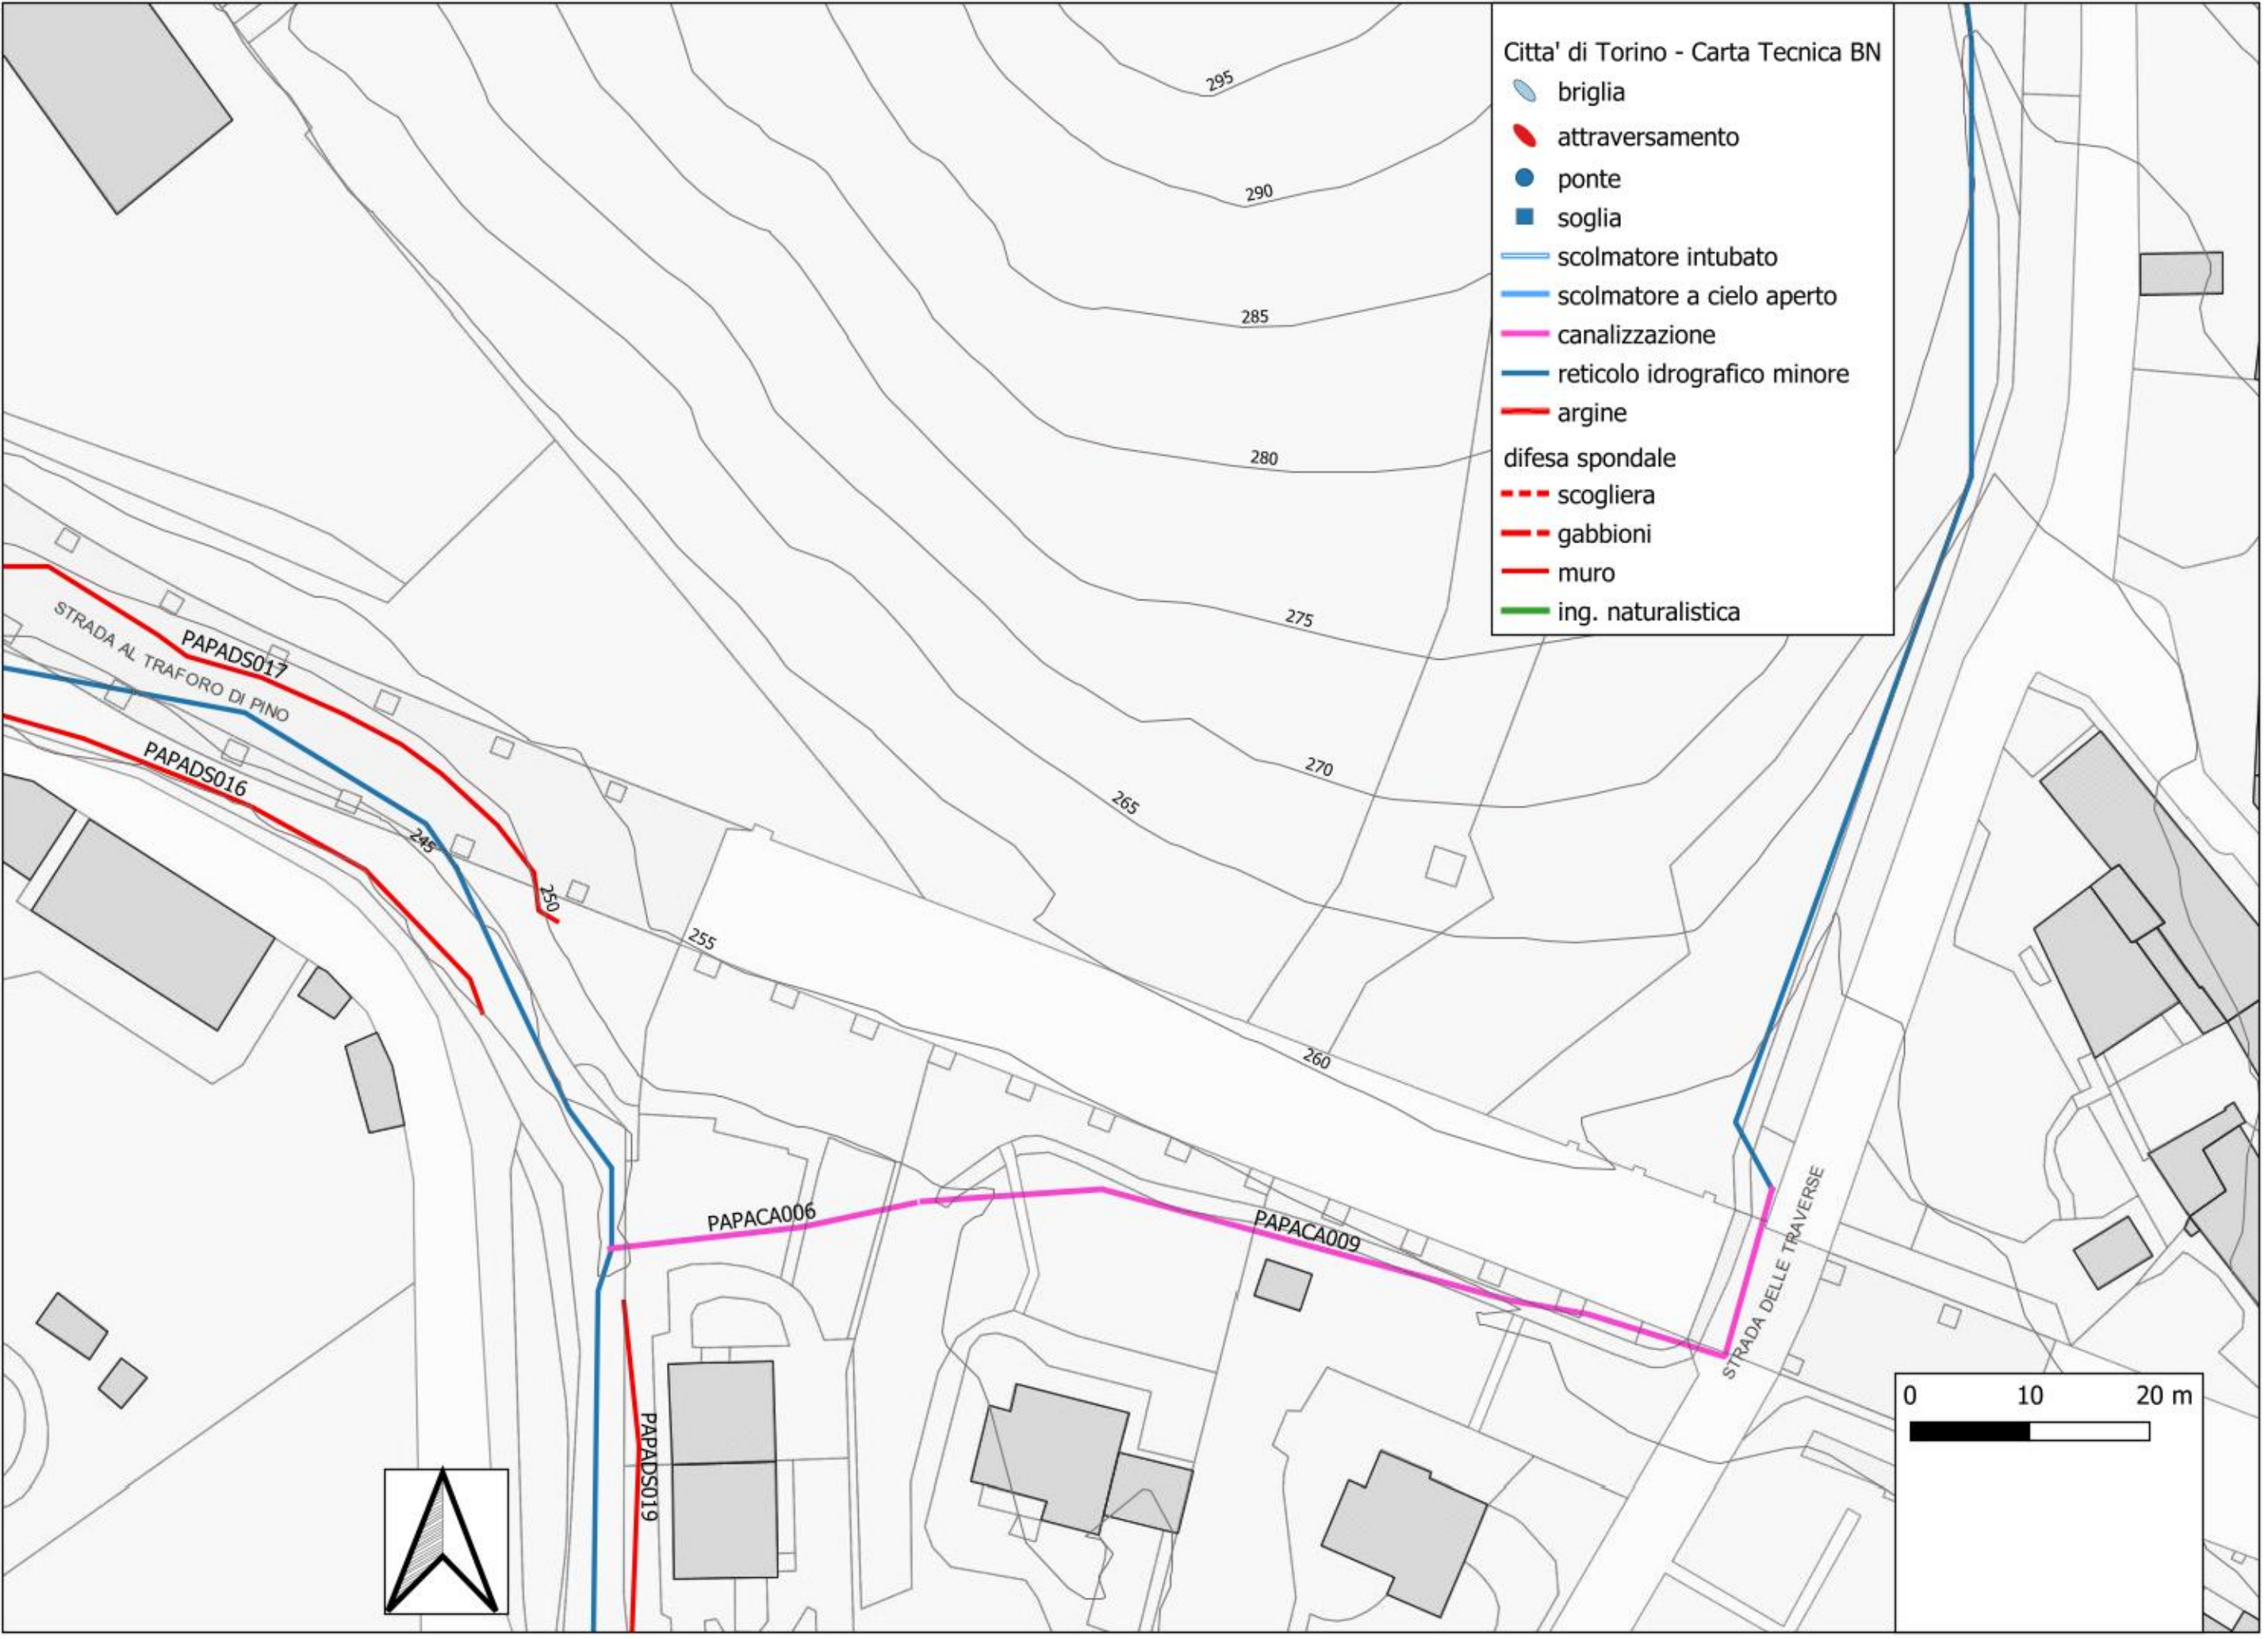


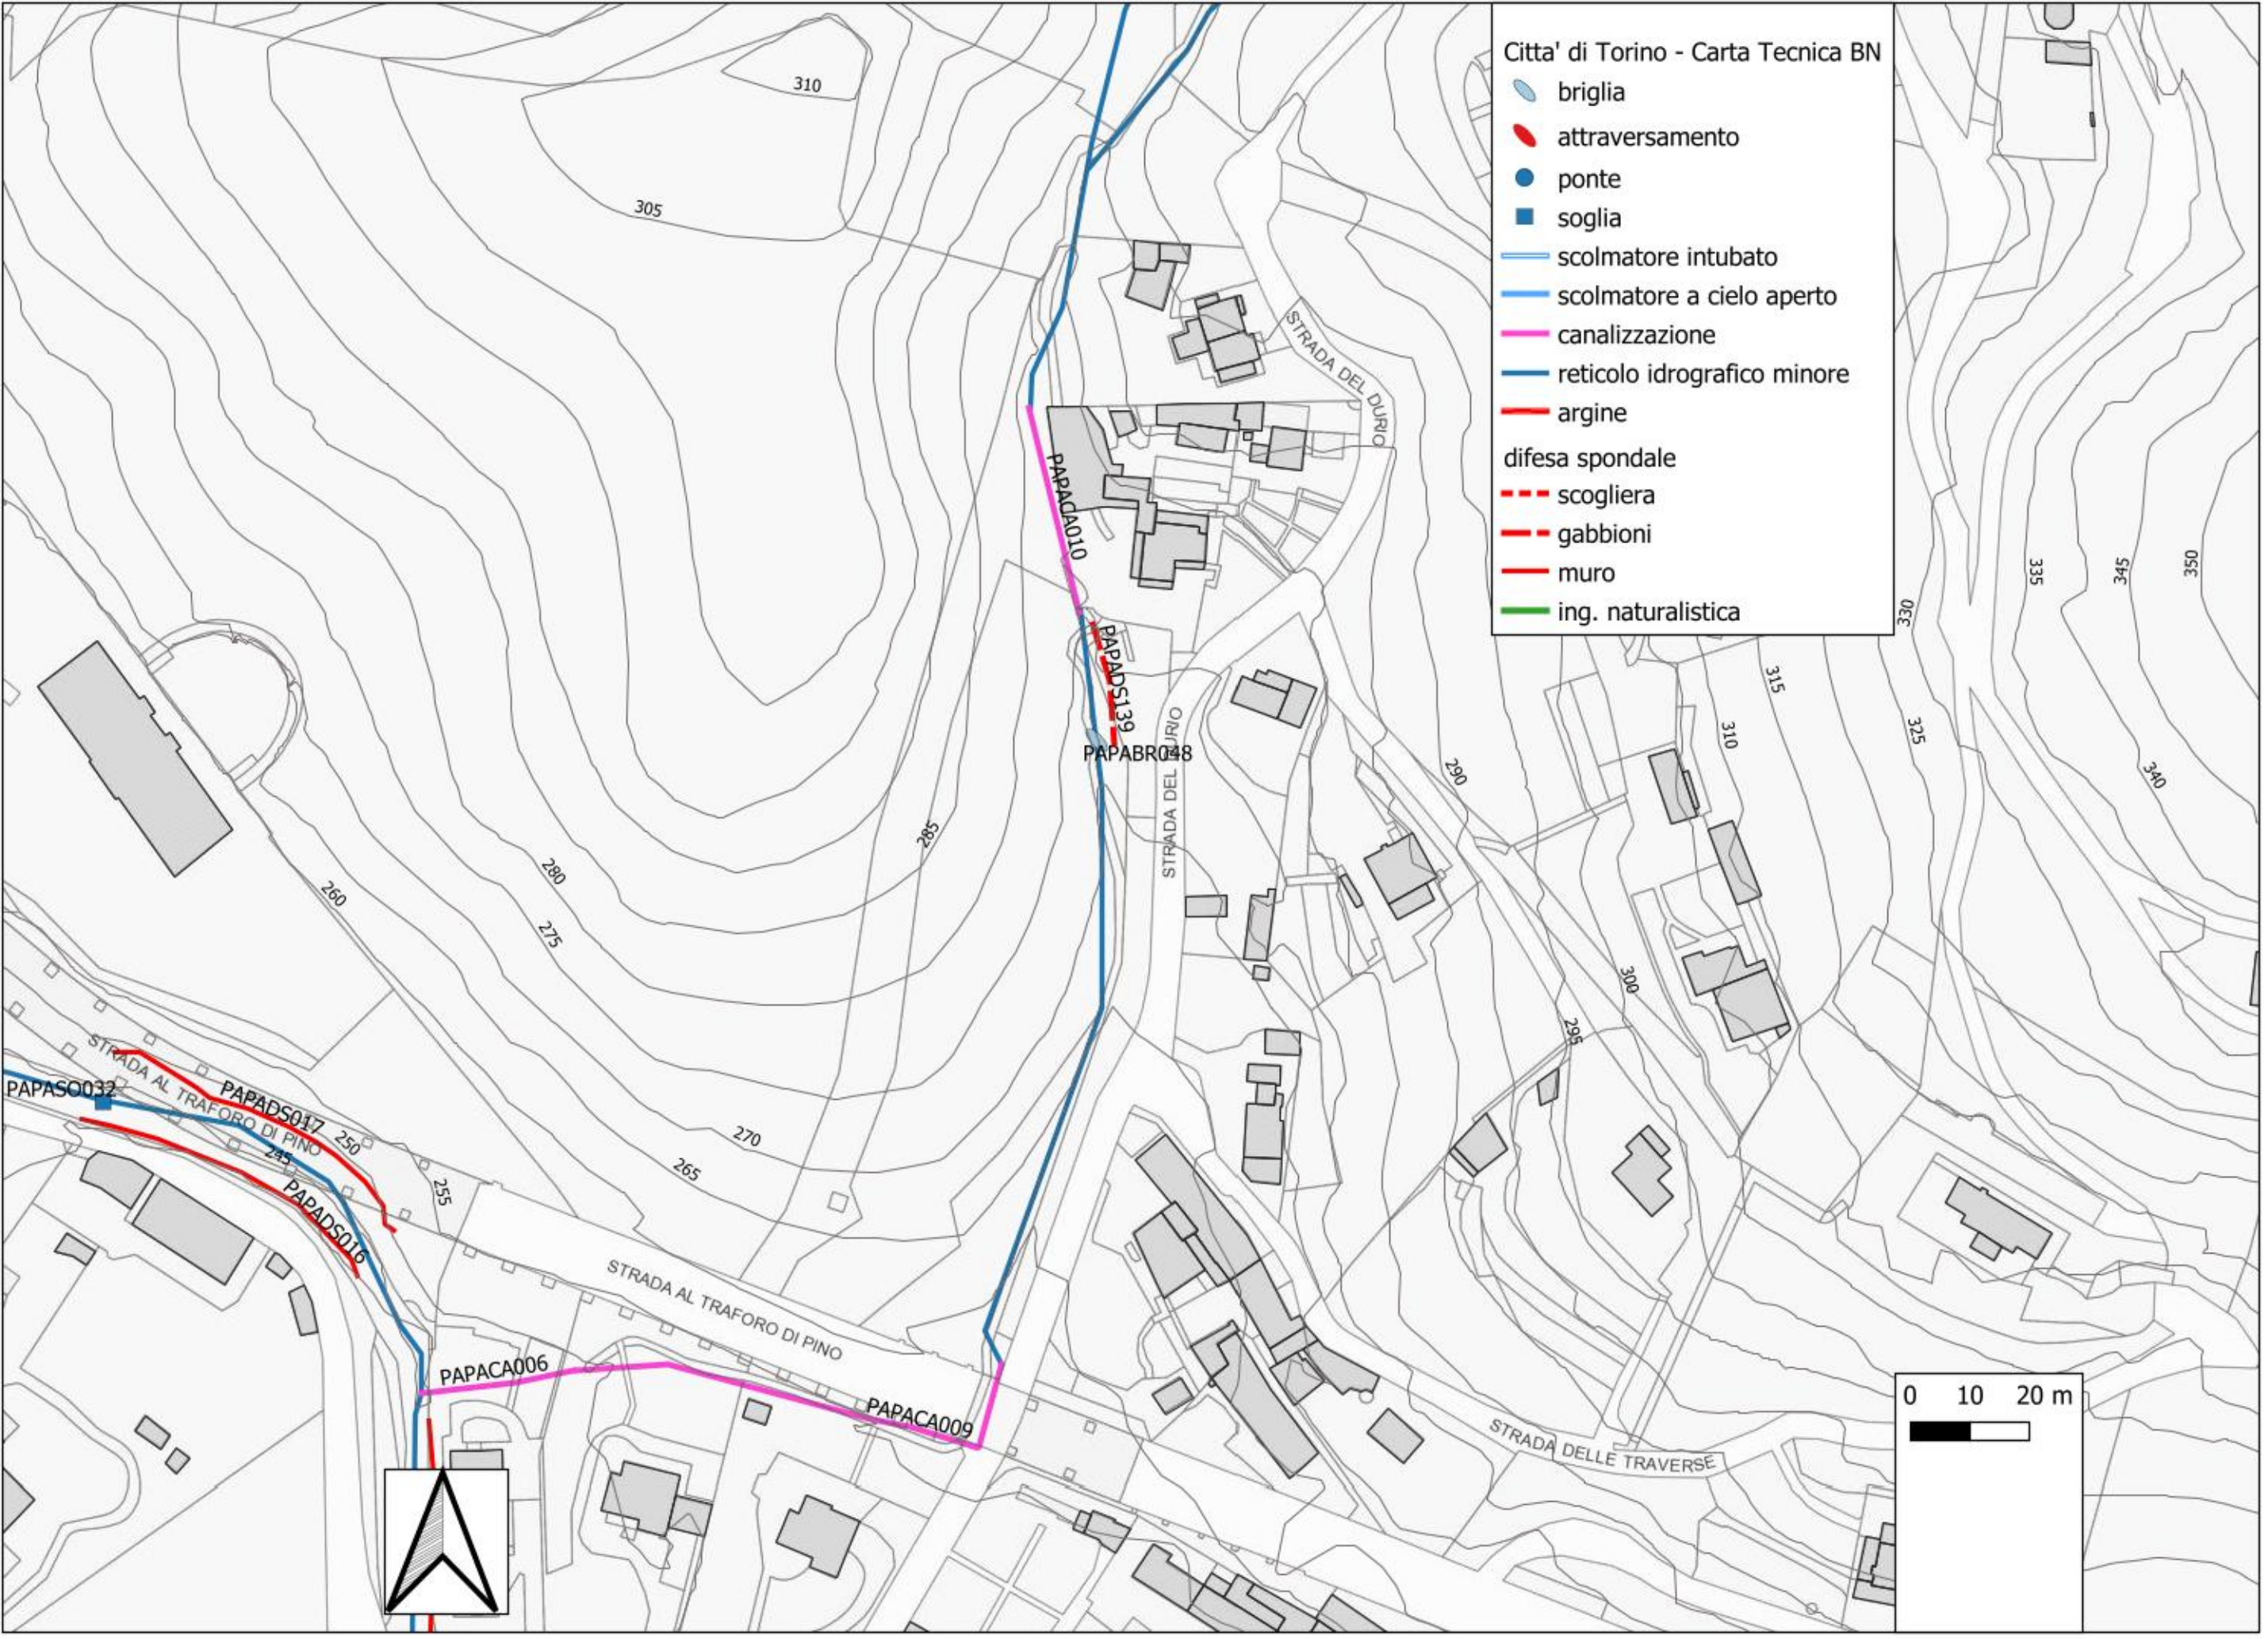



Citta' di Torino - Carta Tecnica BN


- briglia
- attraversamento
- ponte
- soglia
- scolmatore intubato
- scolmatore a cielo aperto
- canalizzazione
- reticolo idrografico minore
- argine
- difesa spondale
 - scogliera
 - gabbioni
 - muro
 - ing. naturalistica


0 10 20 m

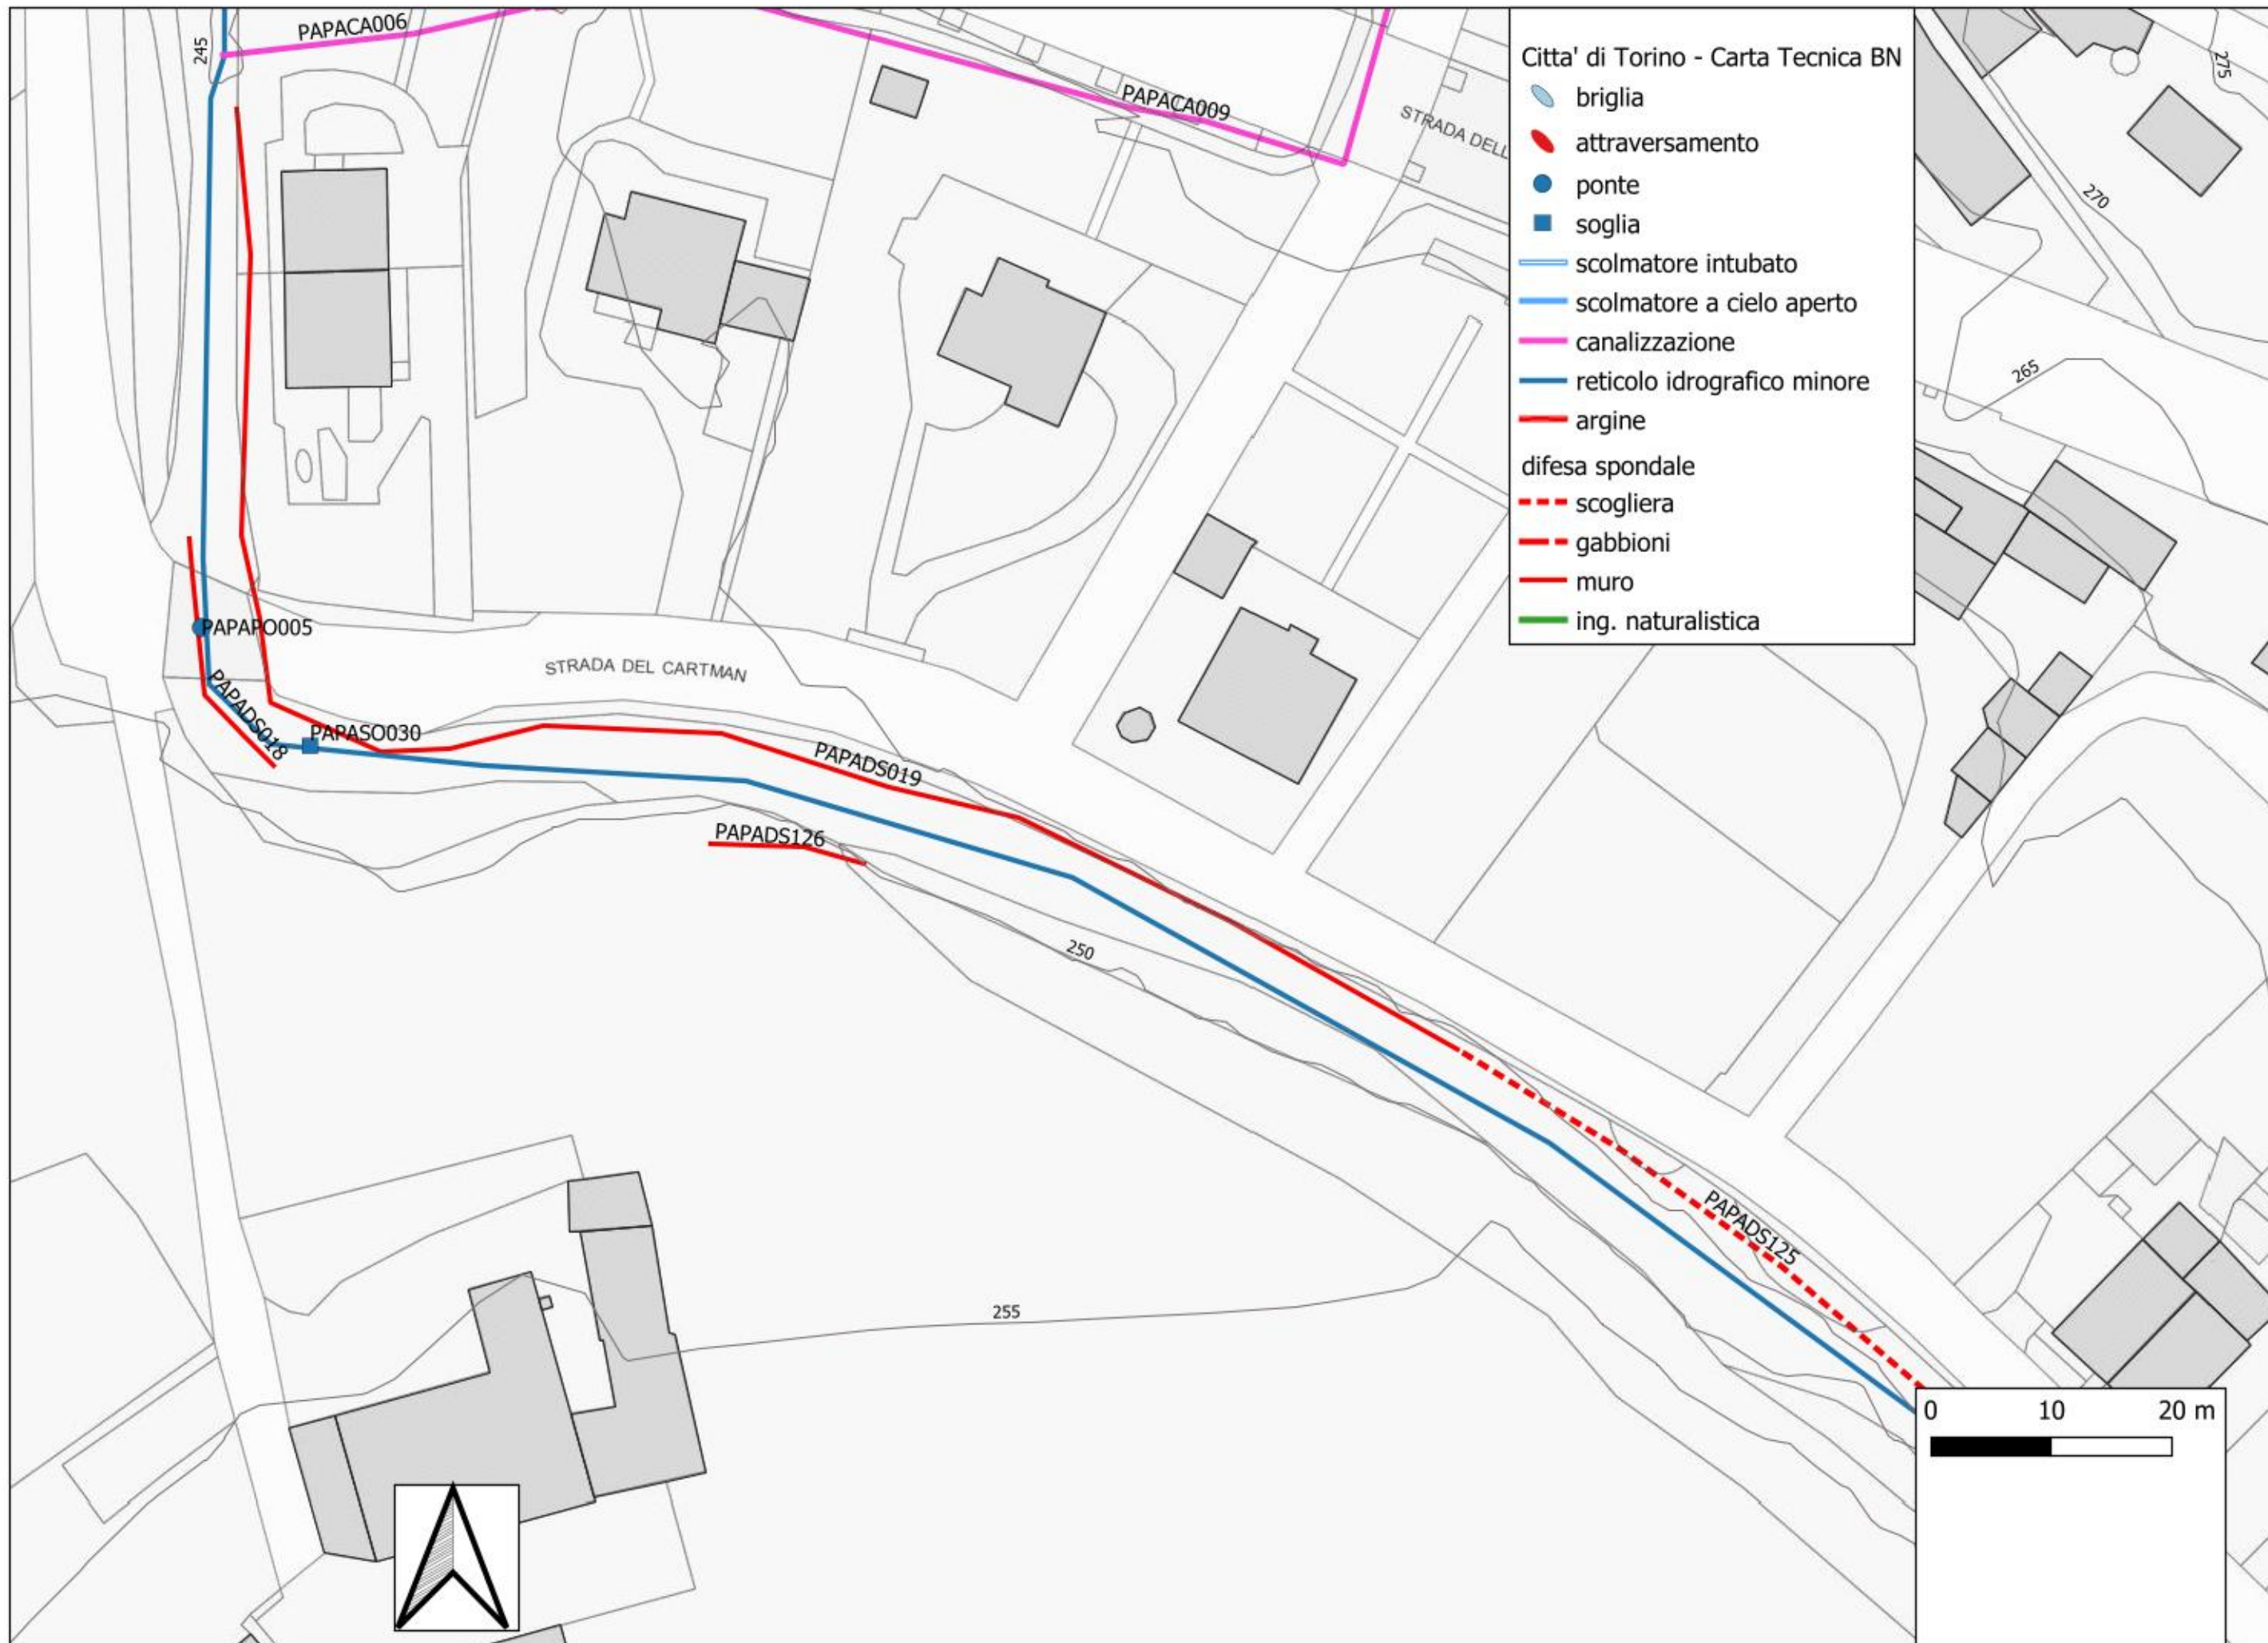


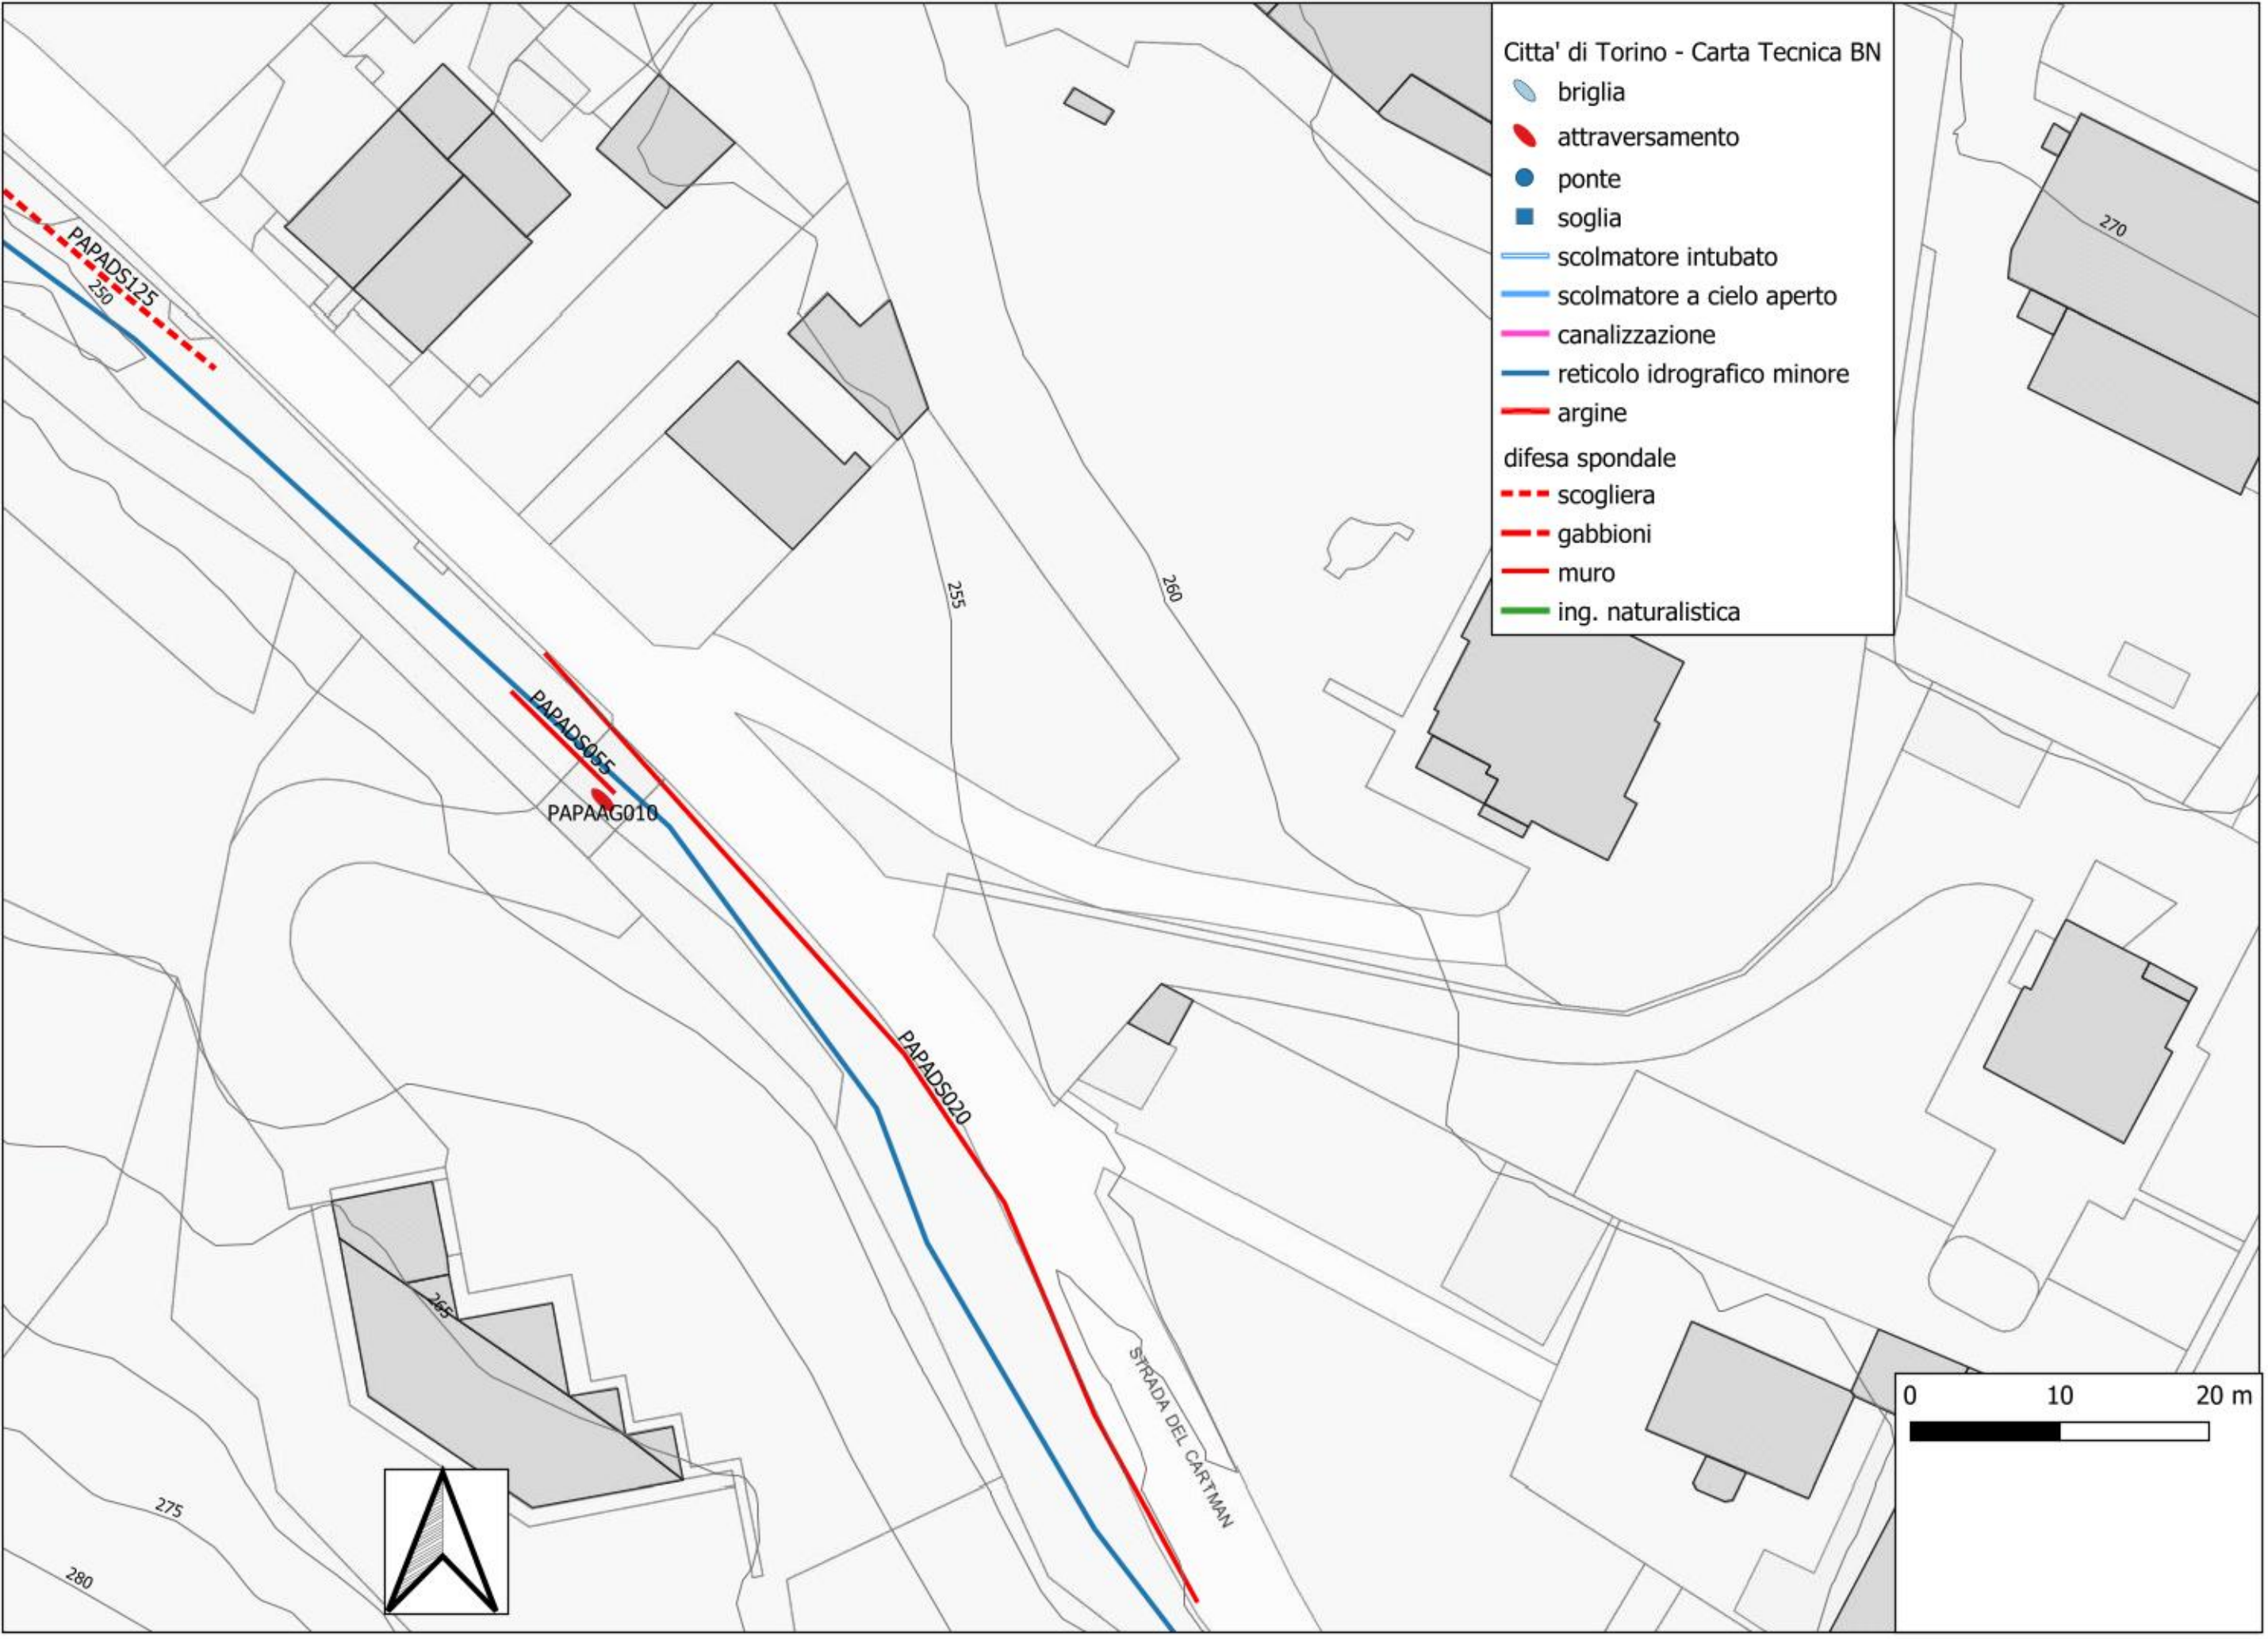


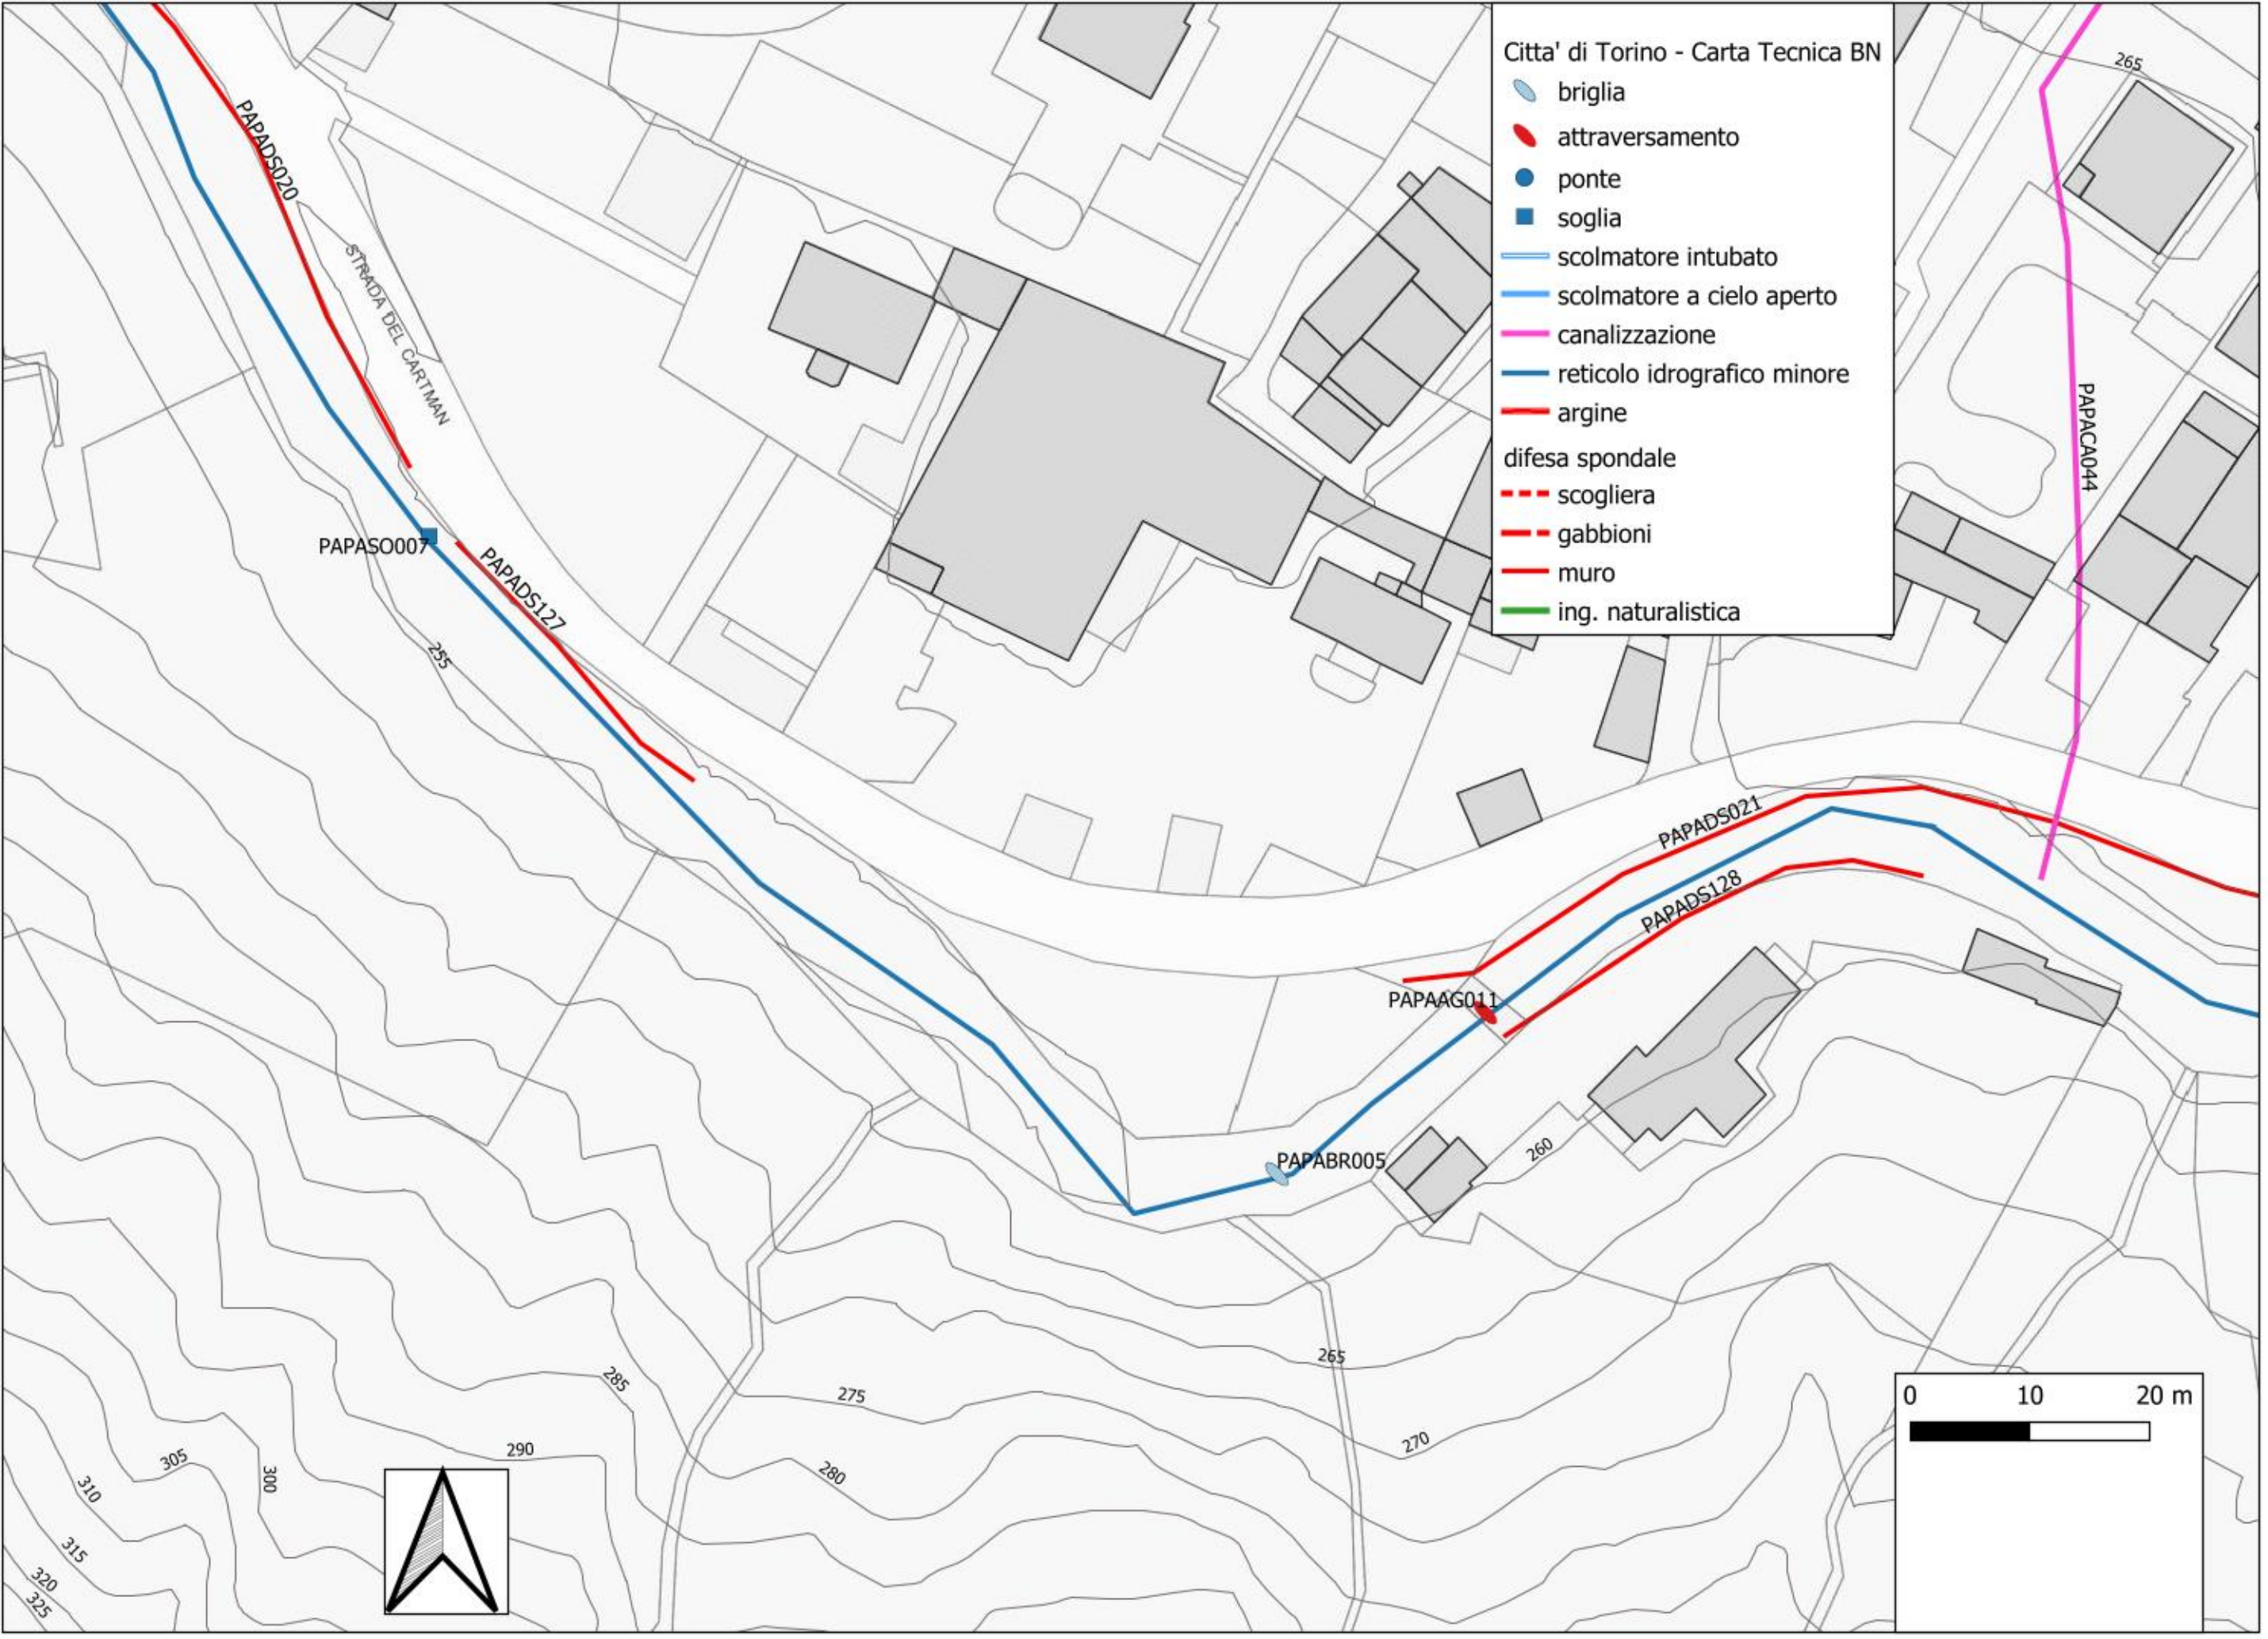


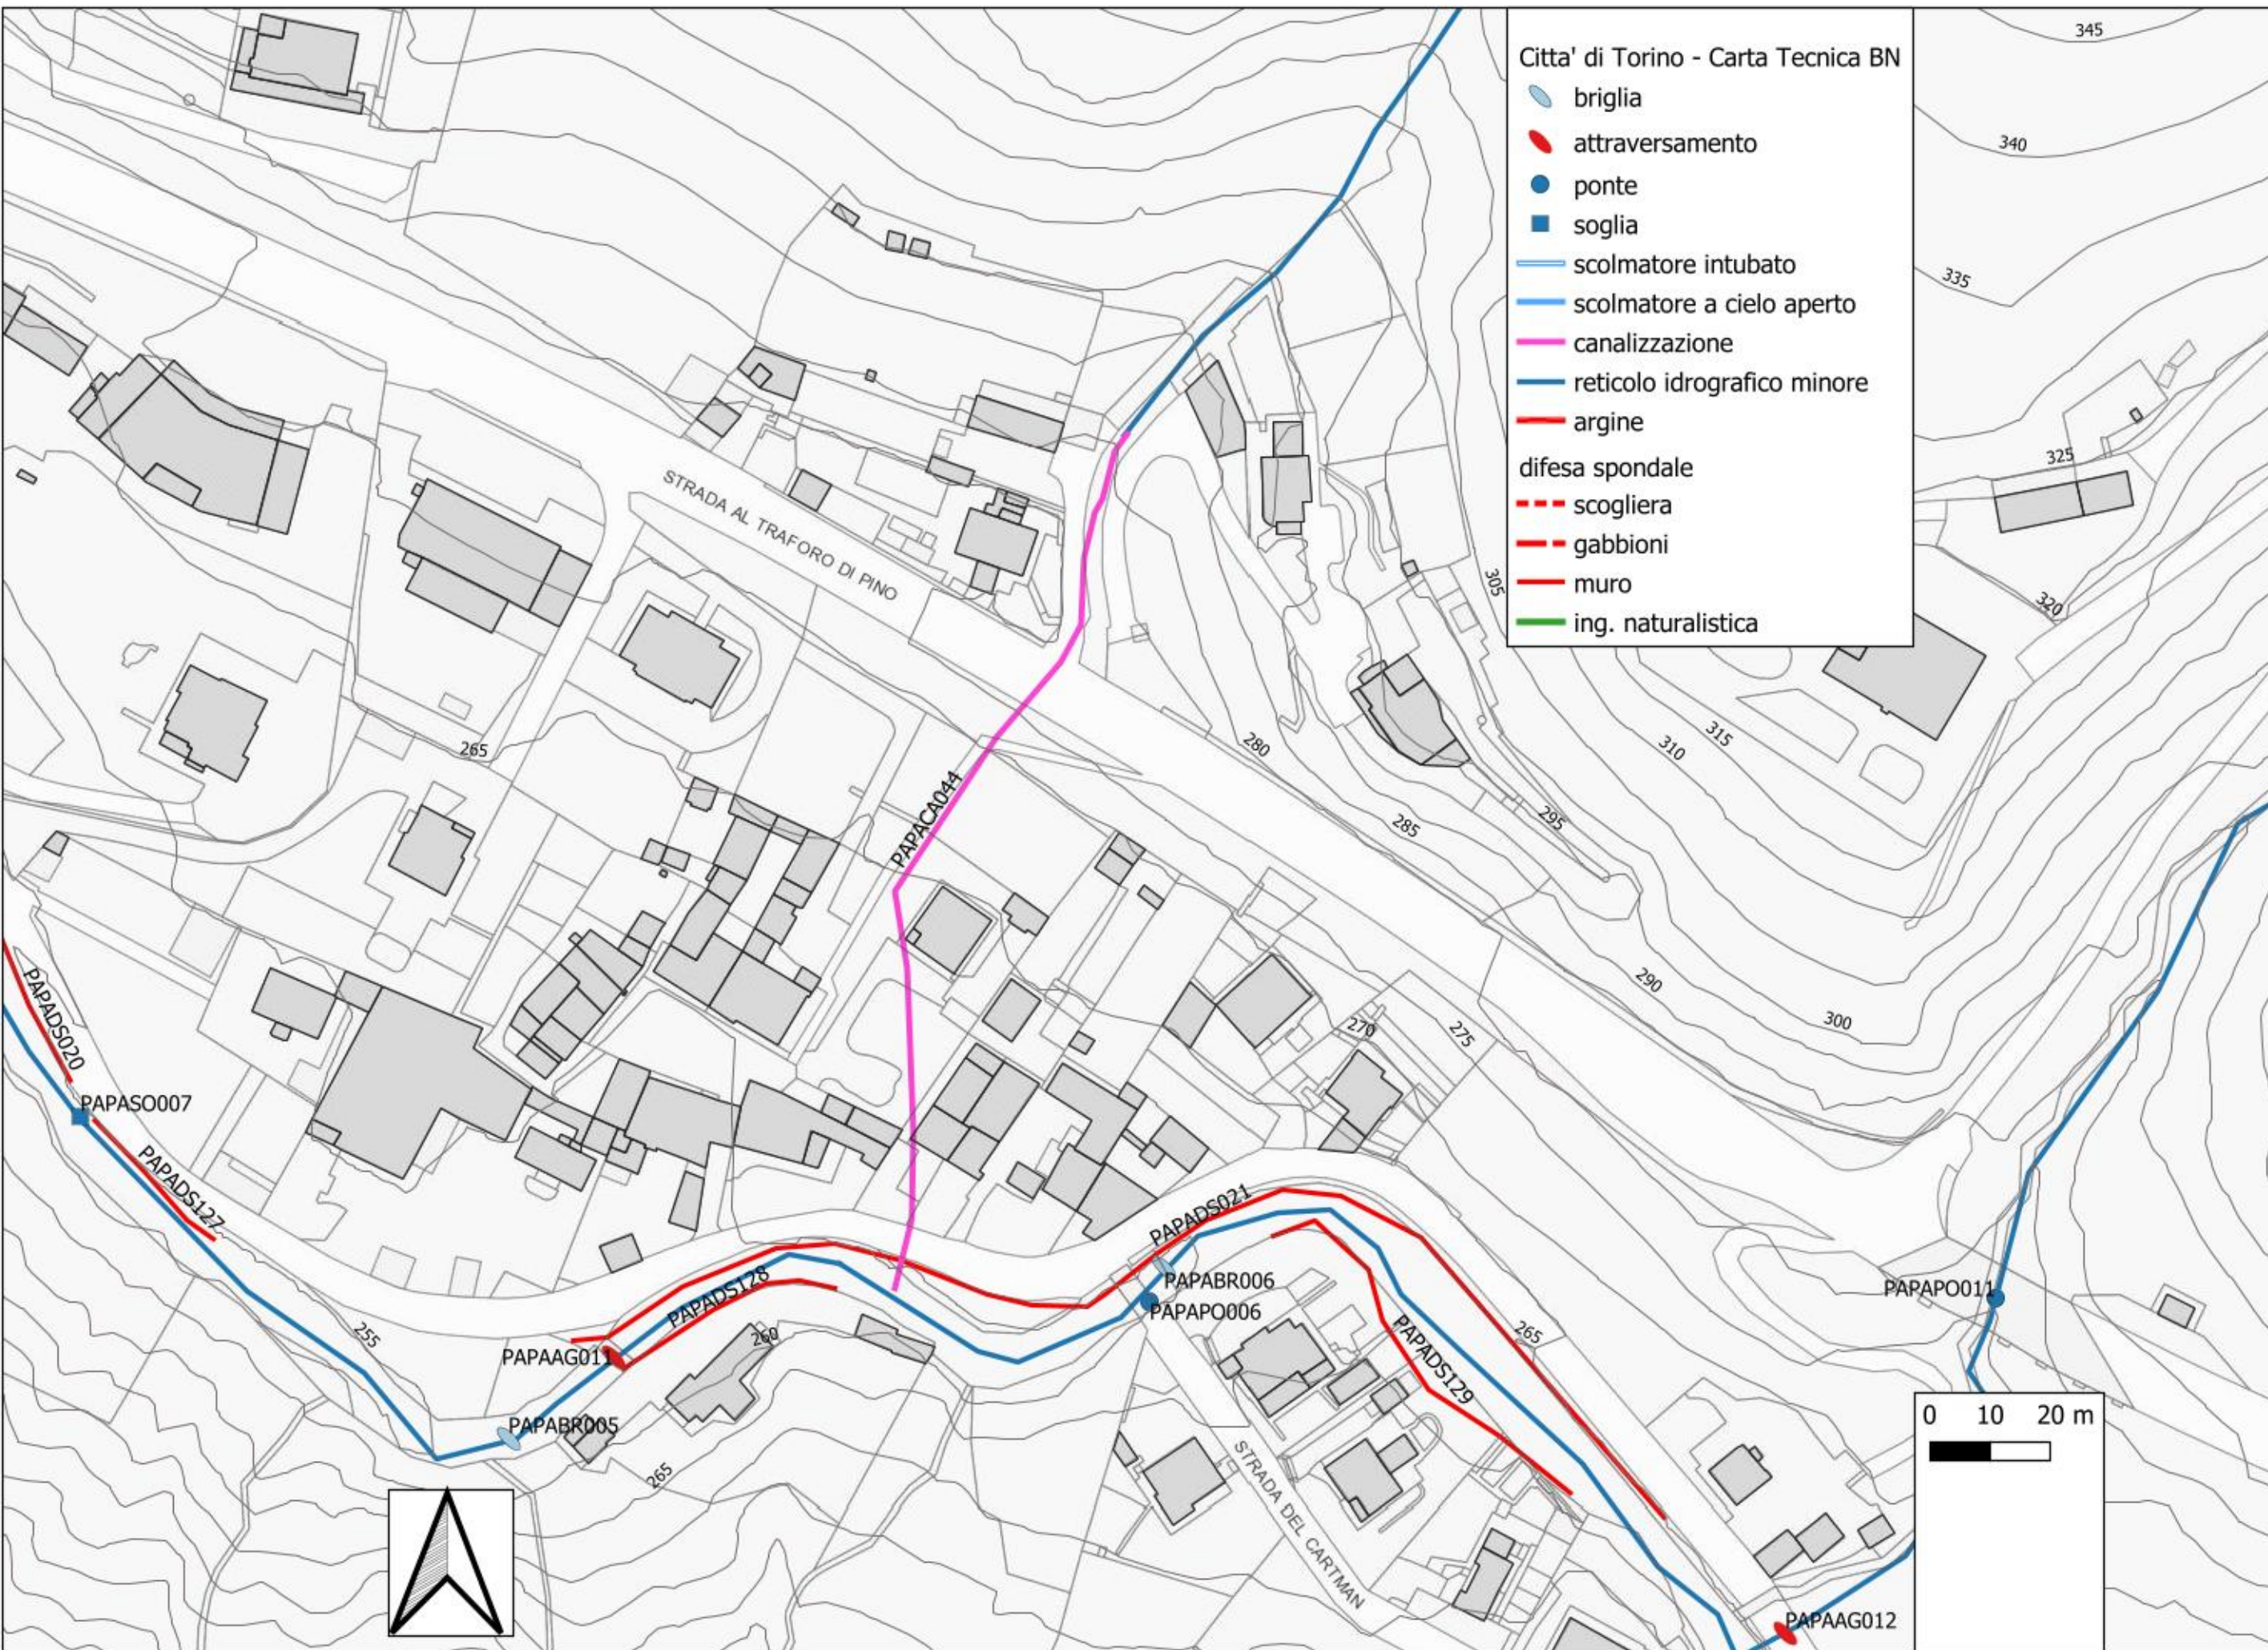


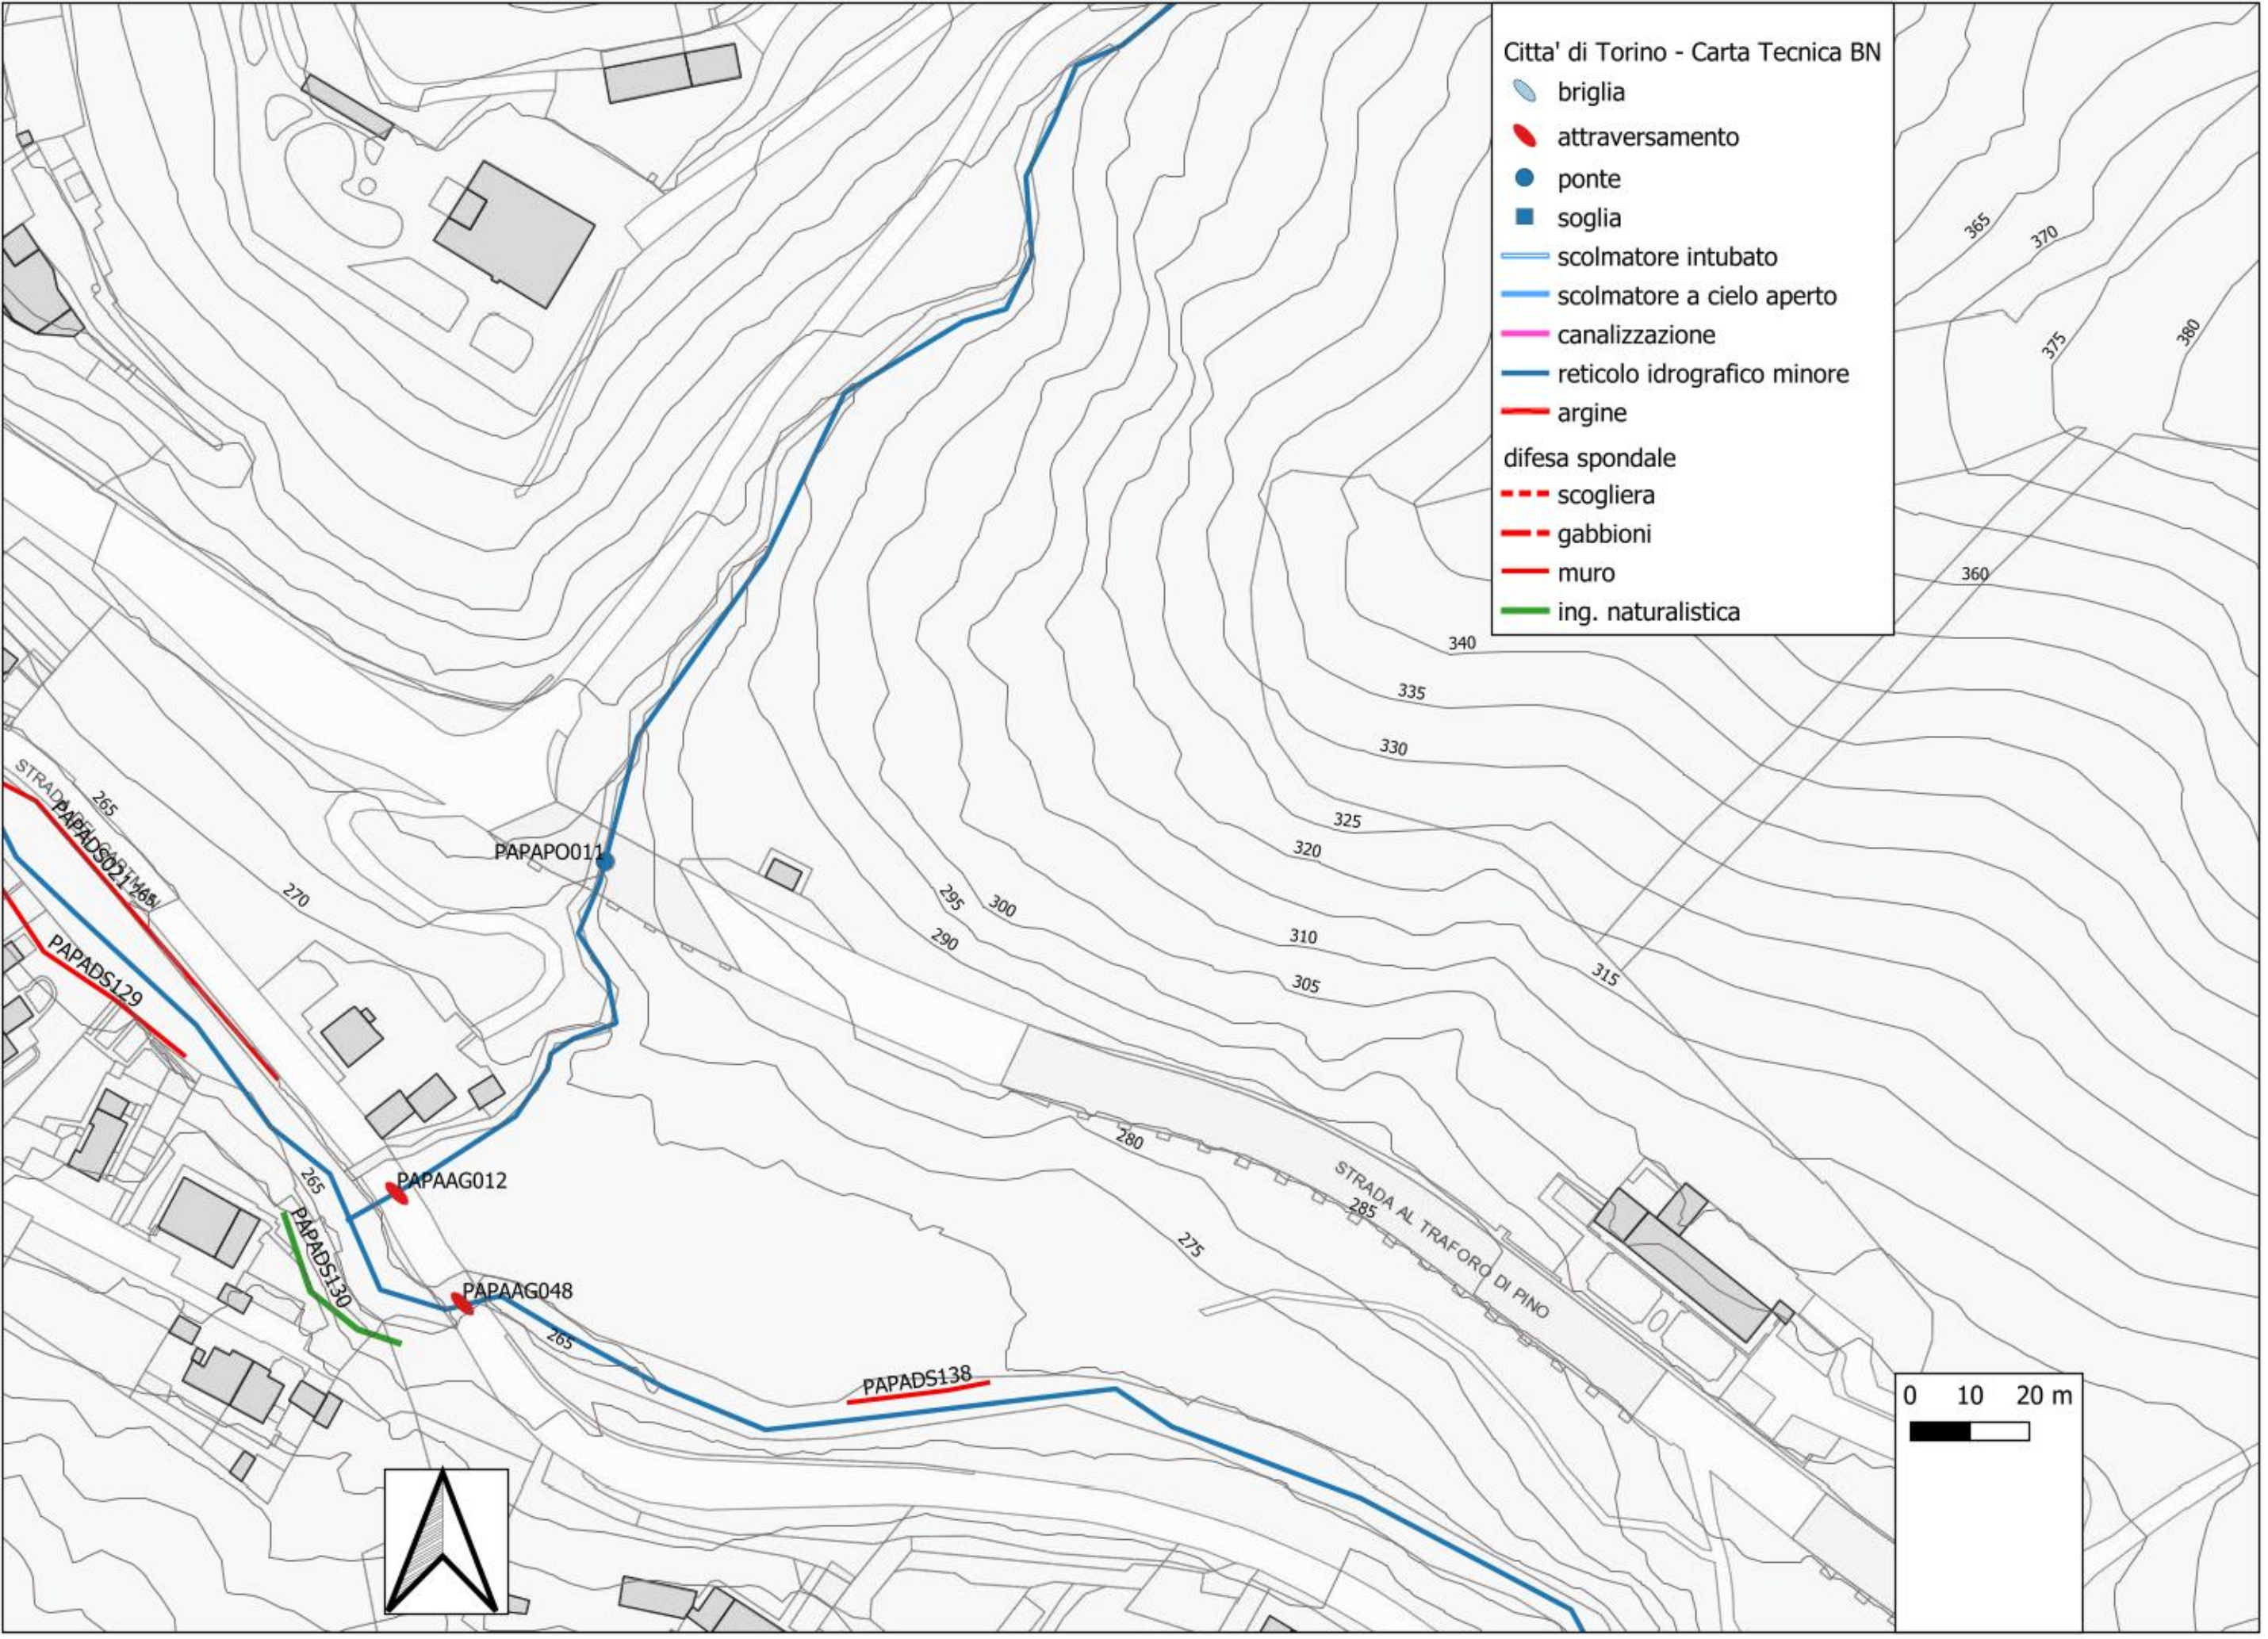


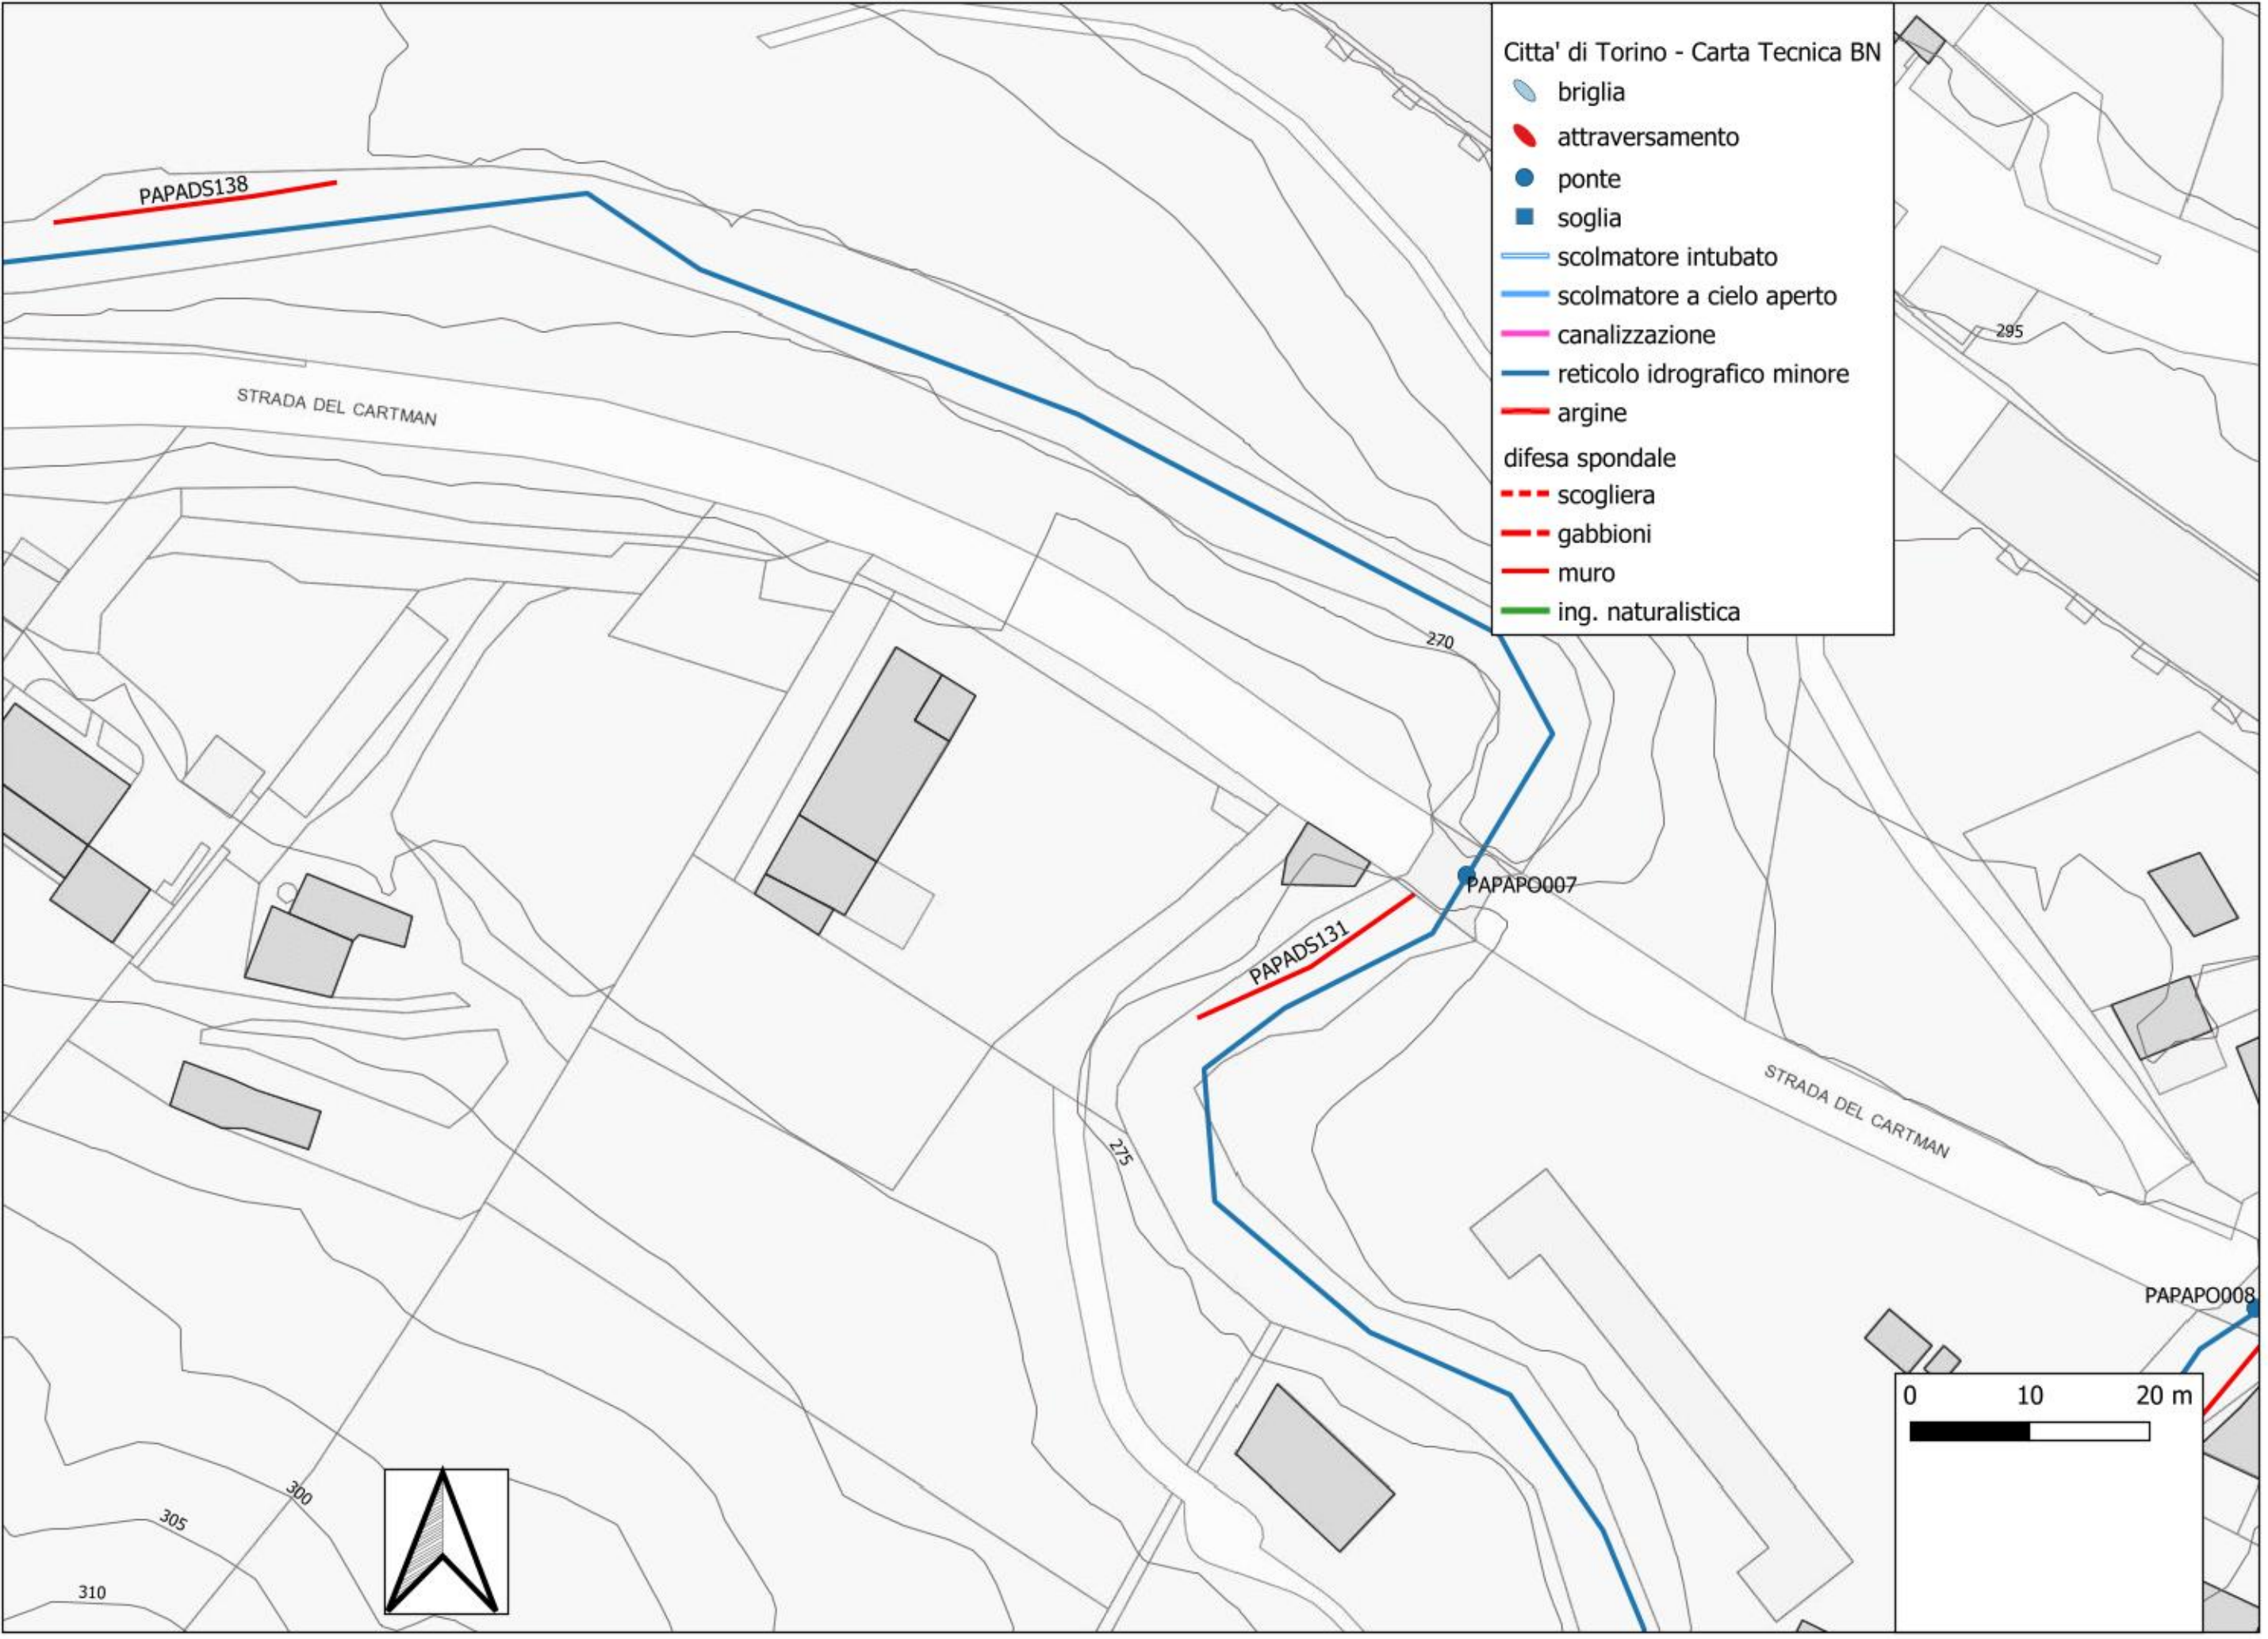


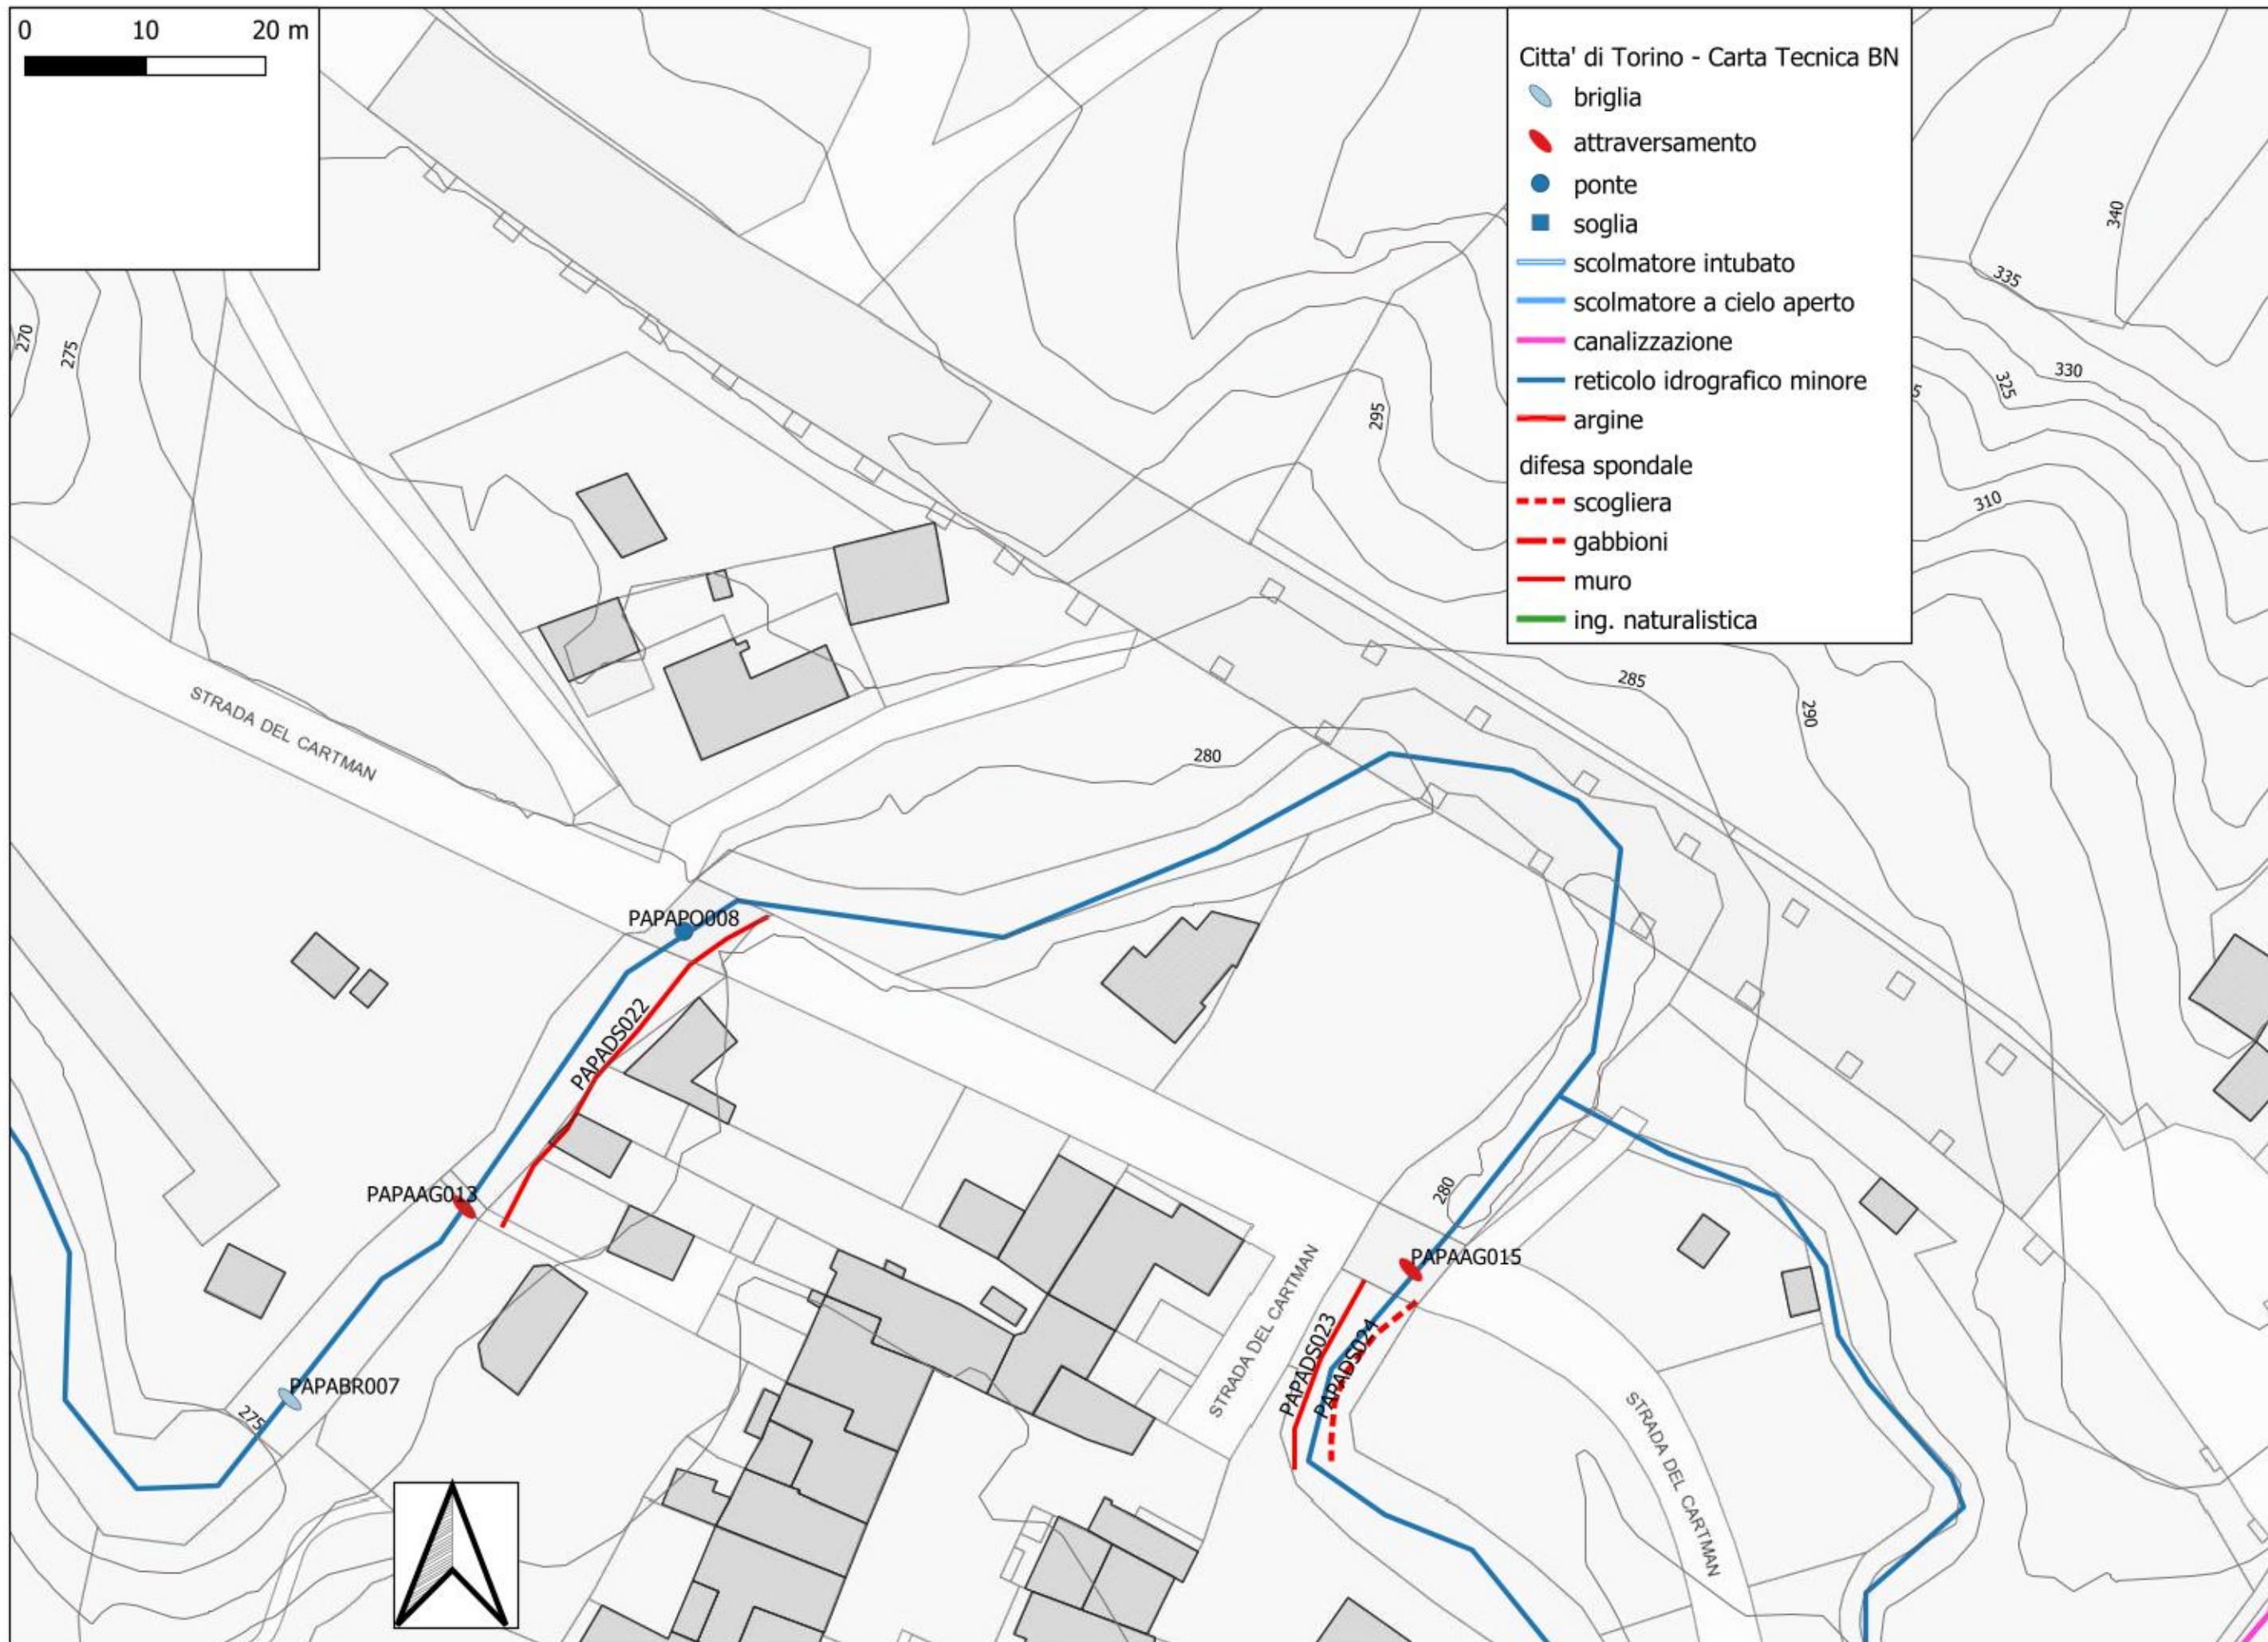

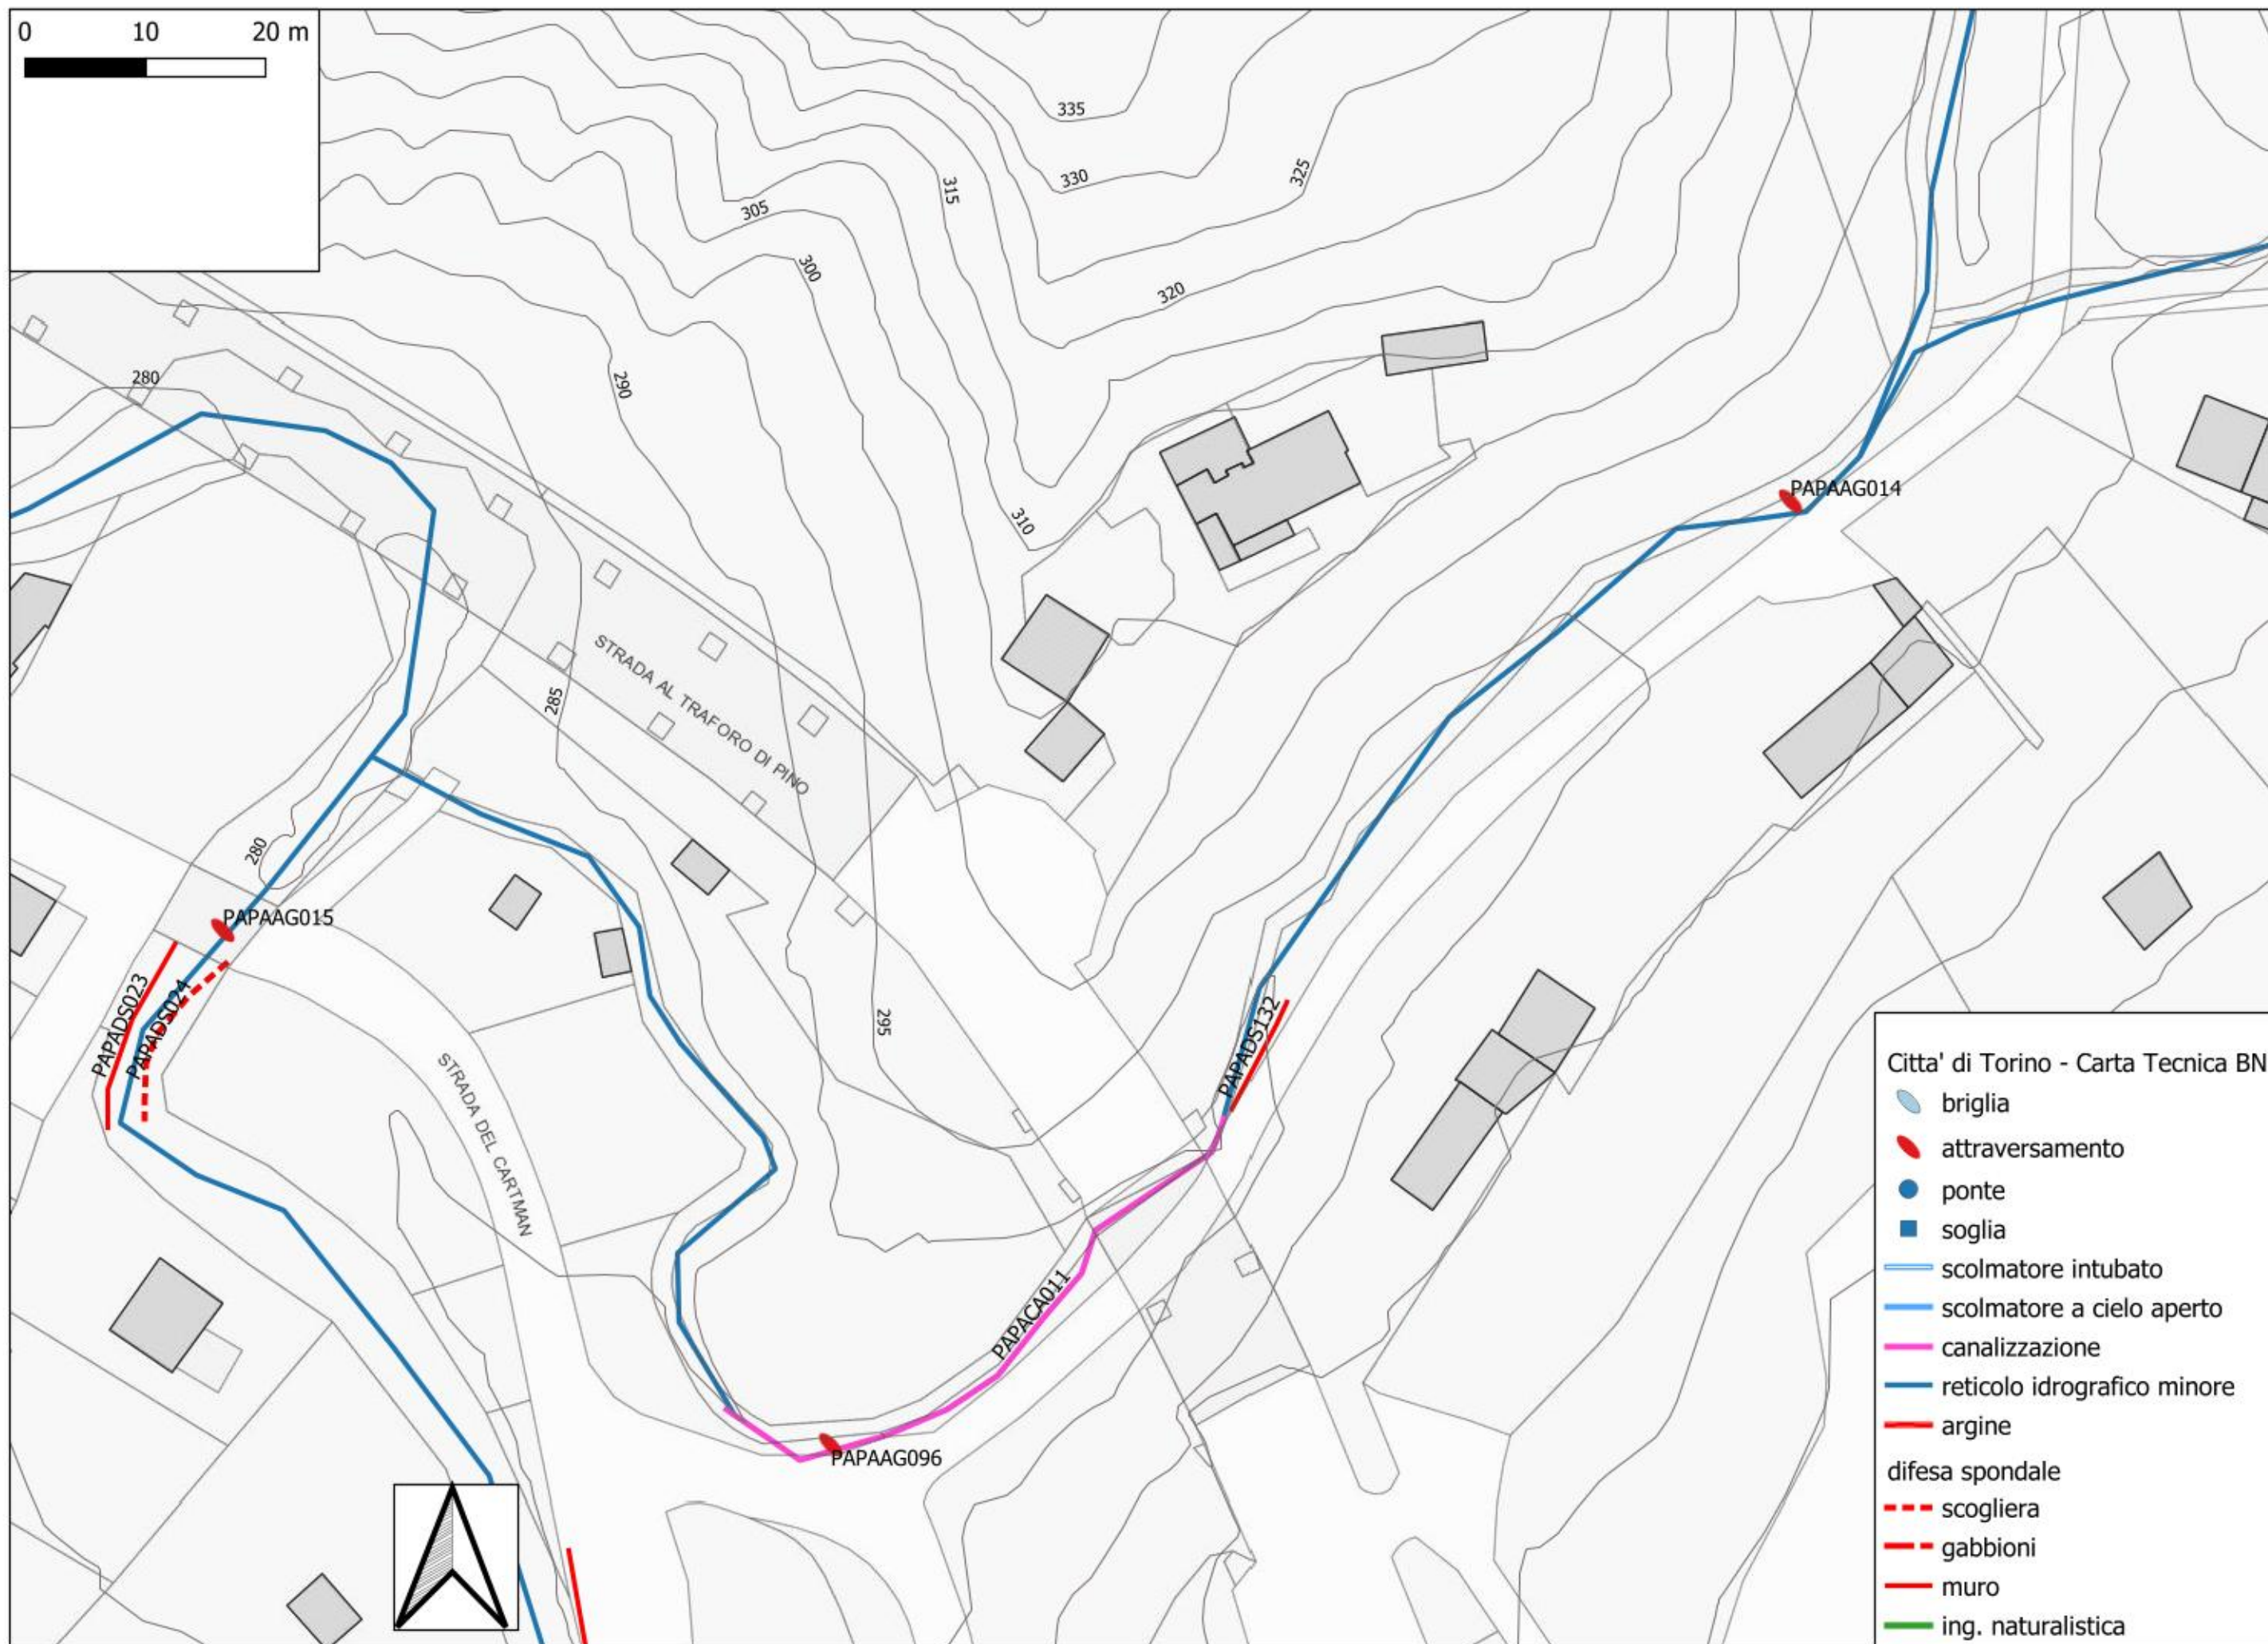


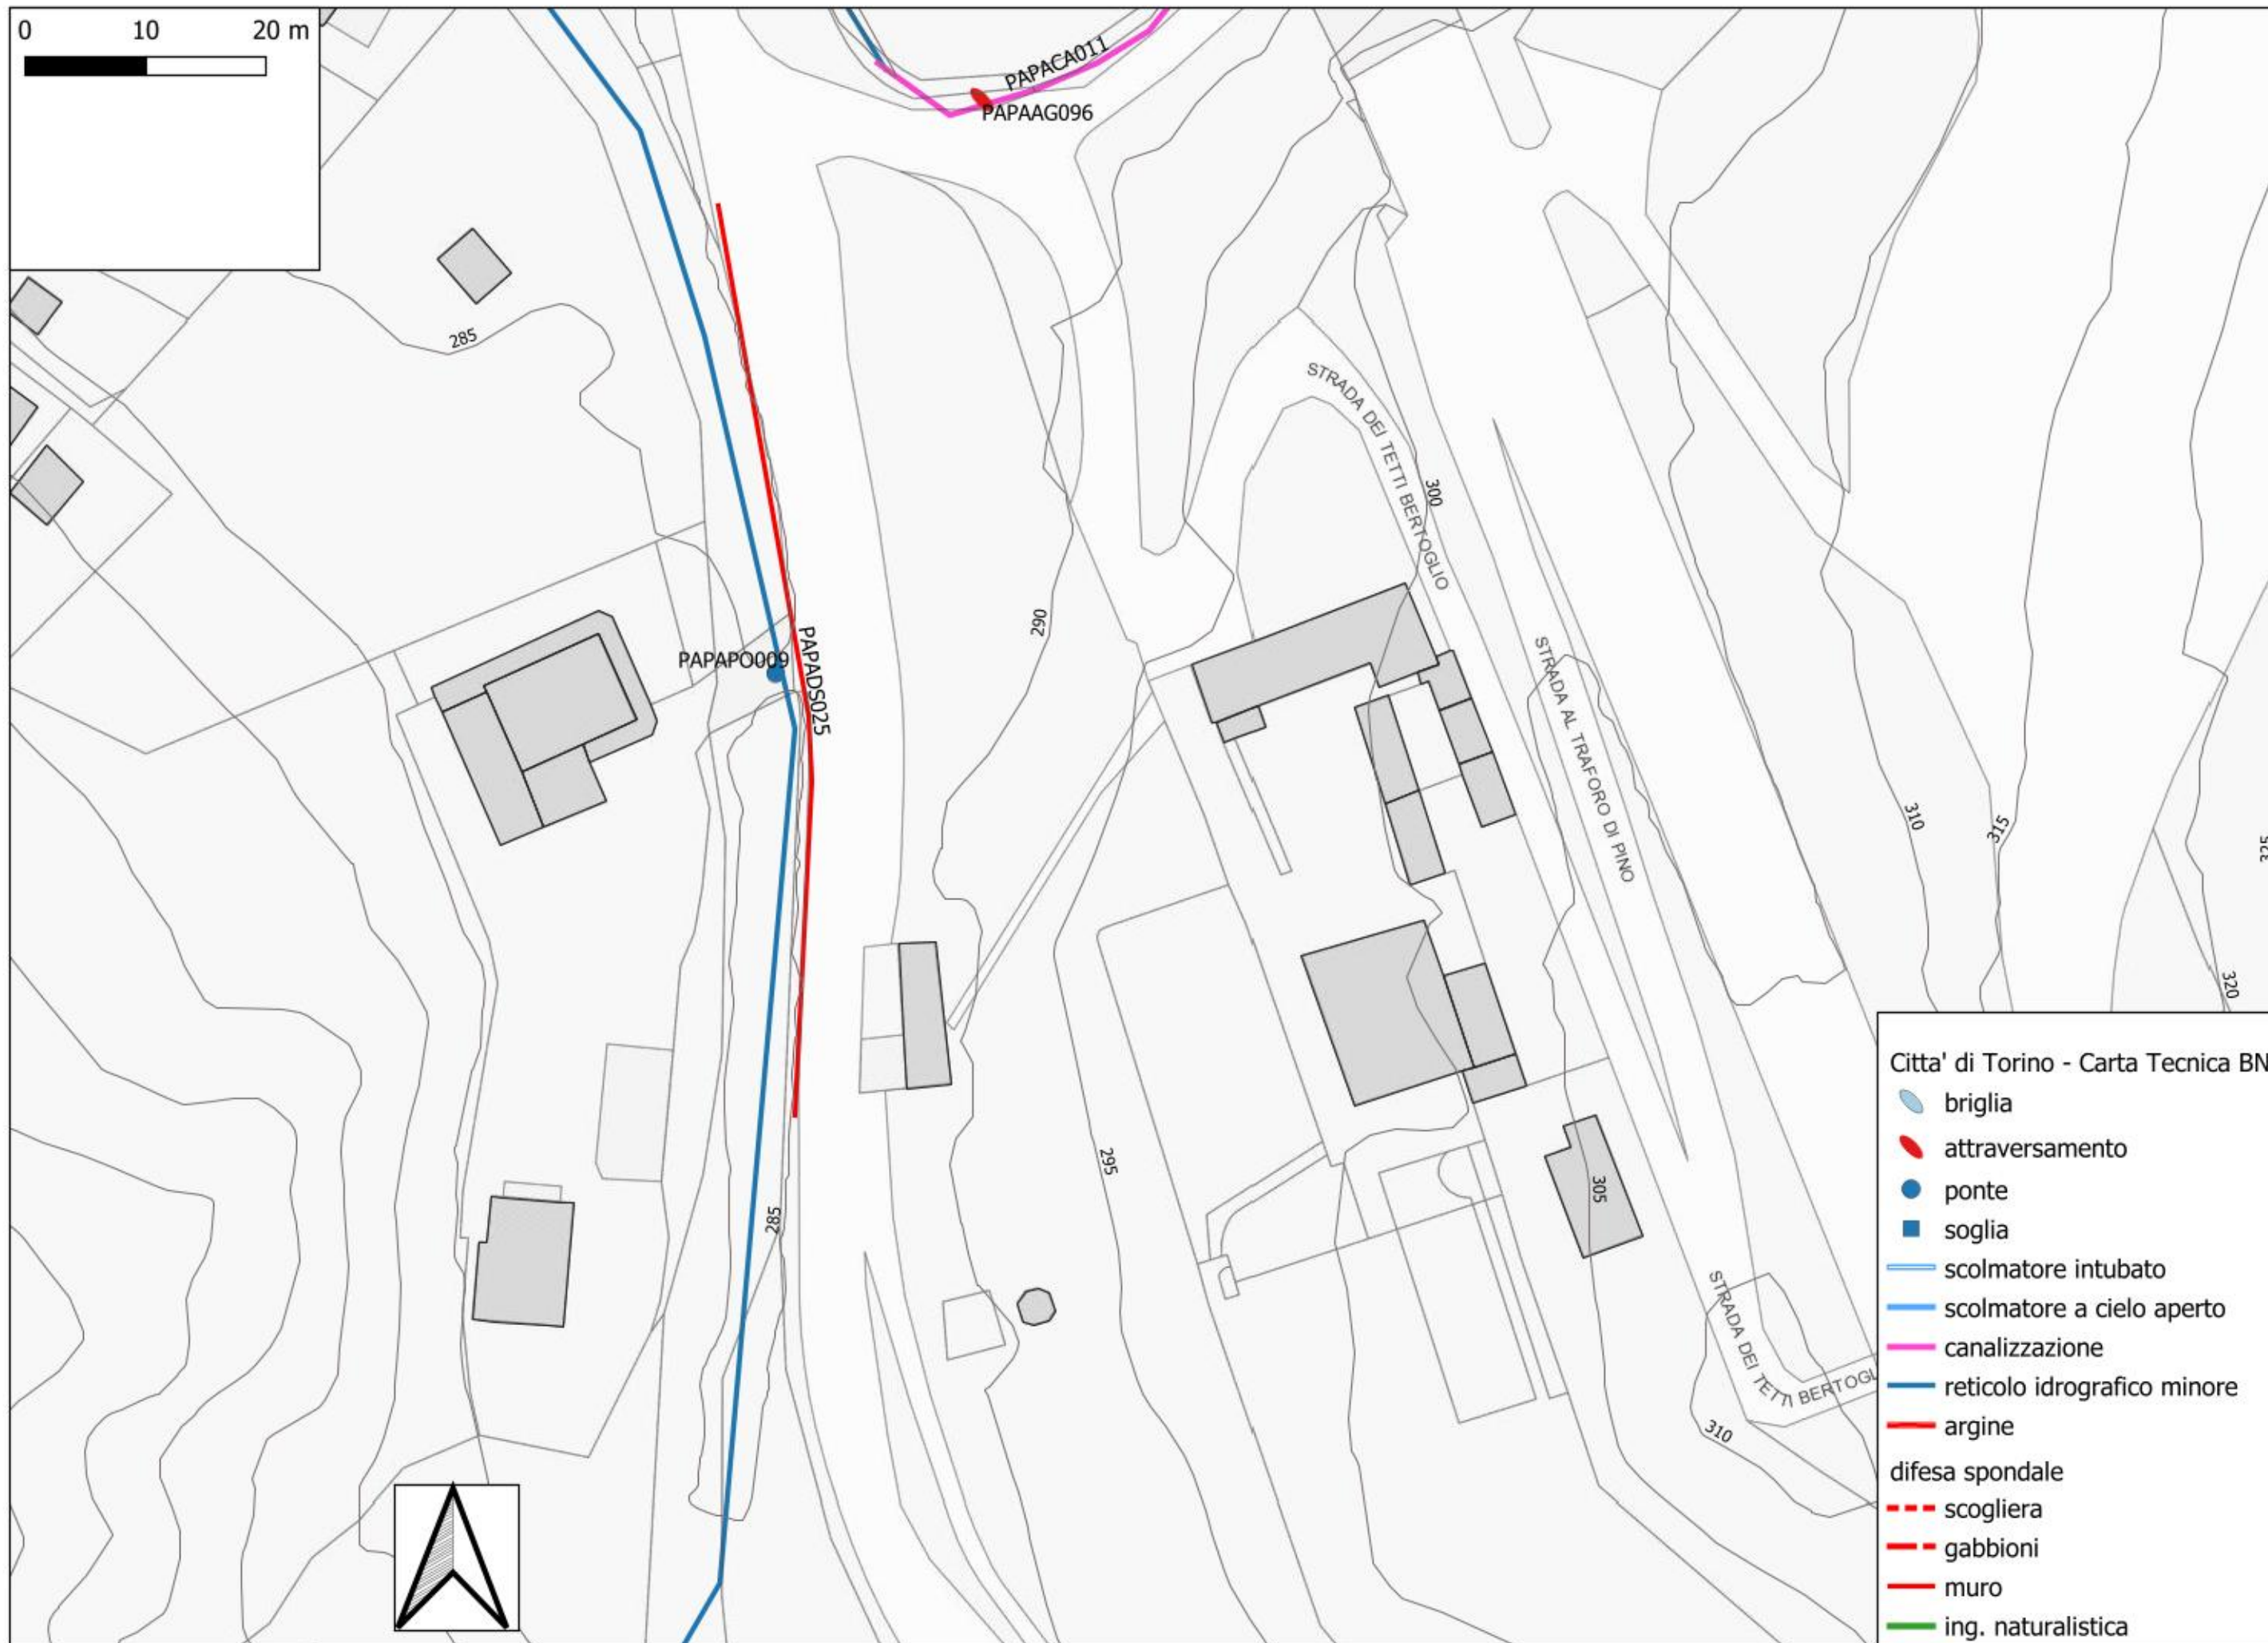


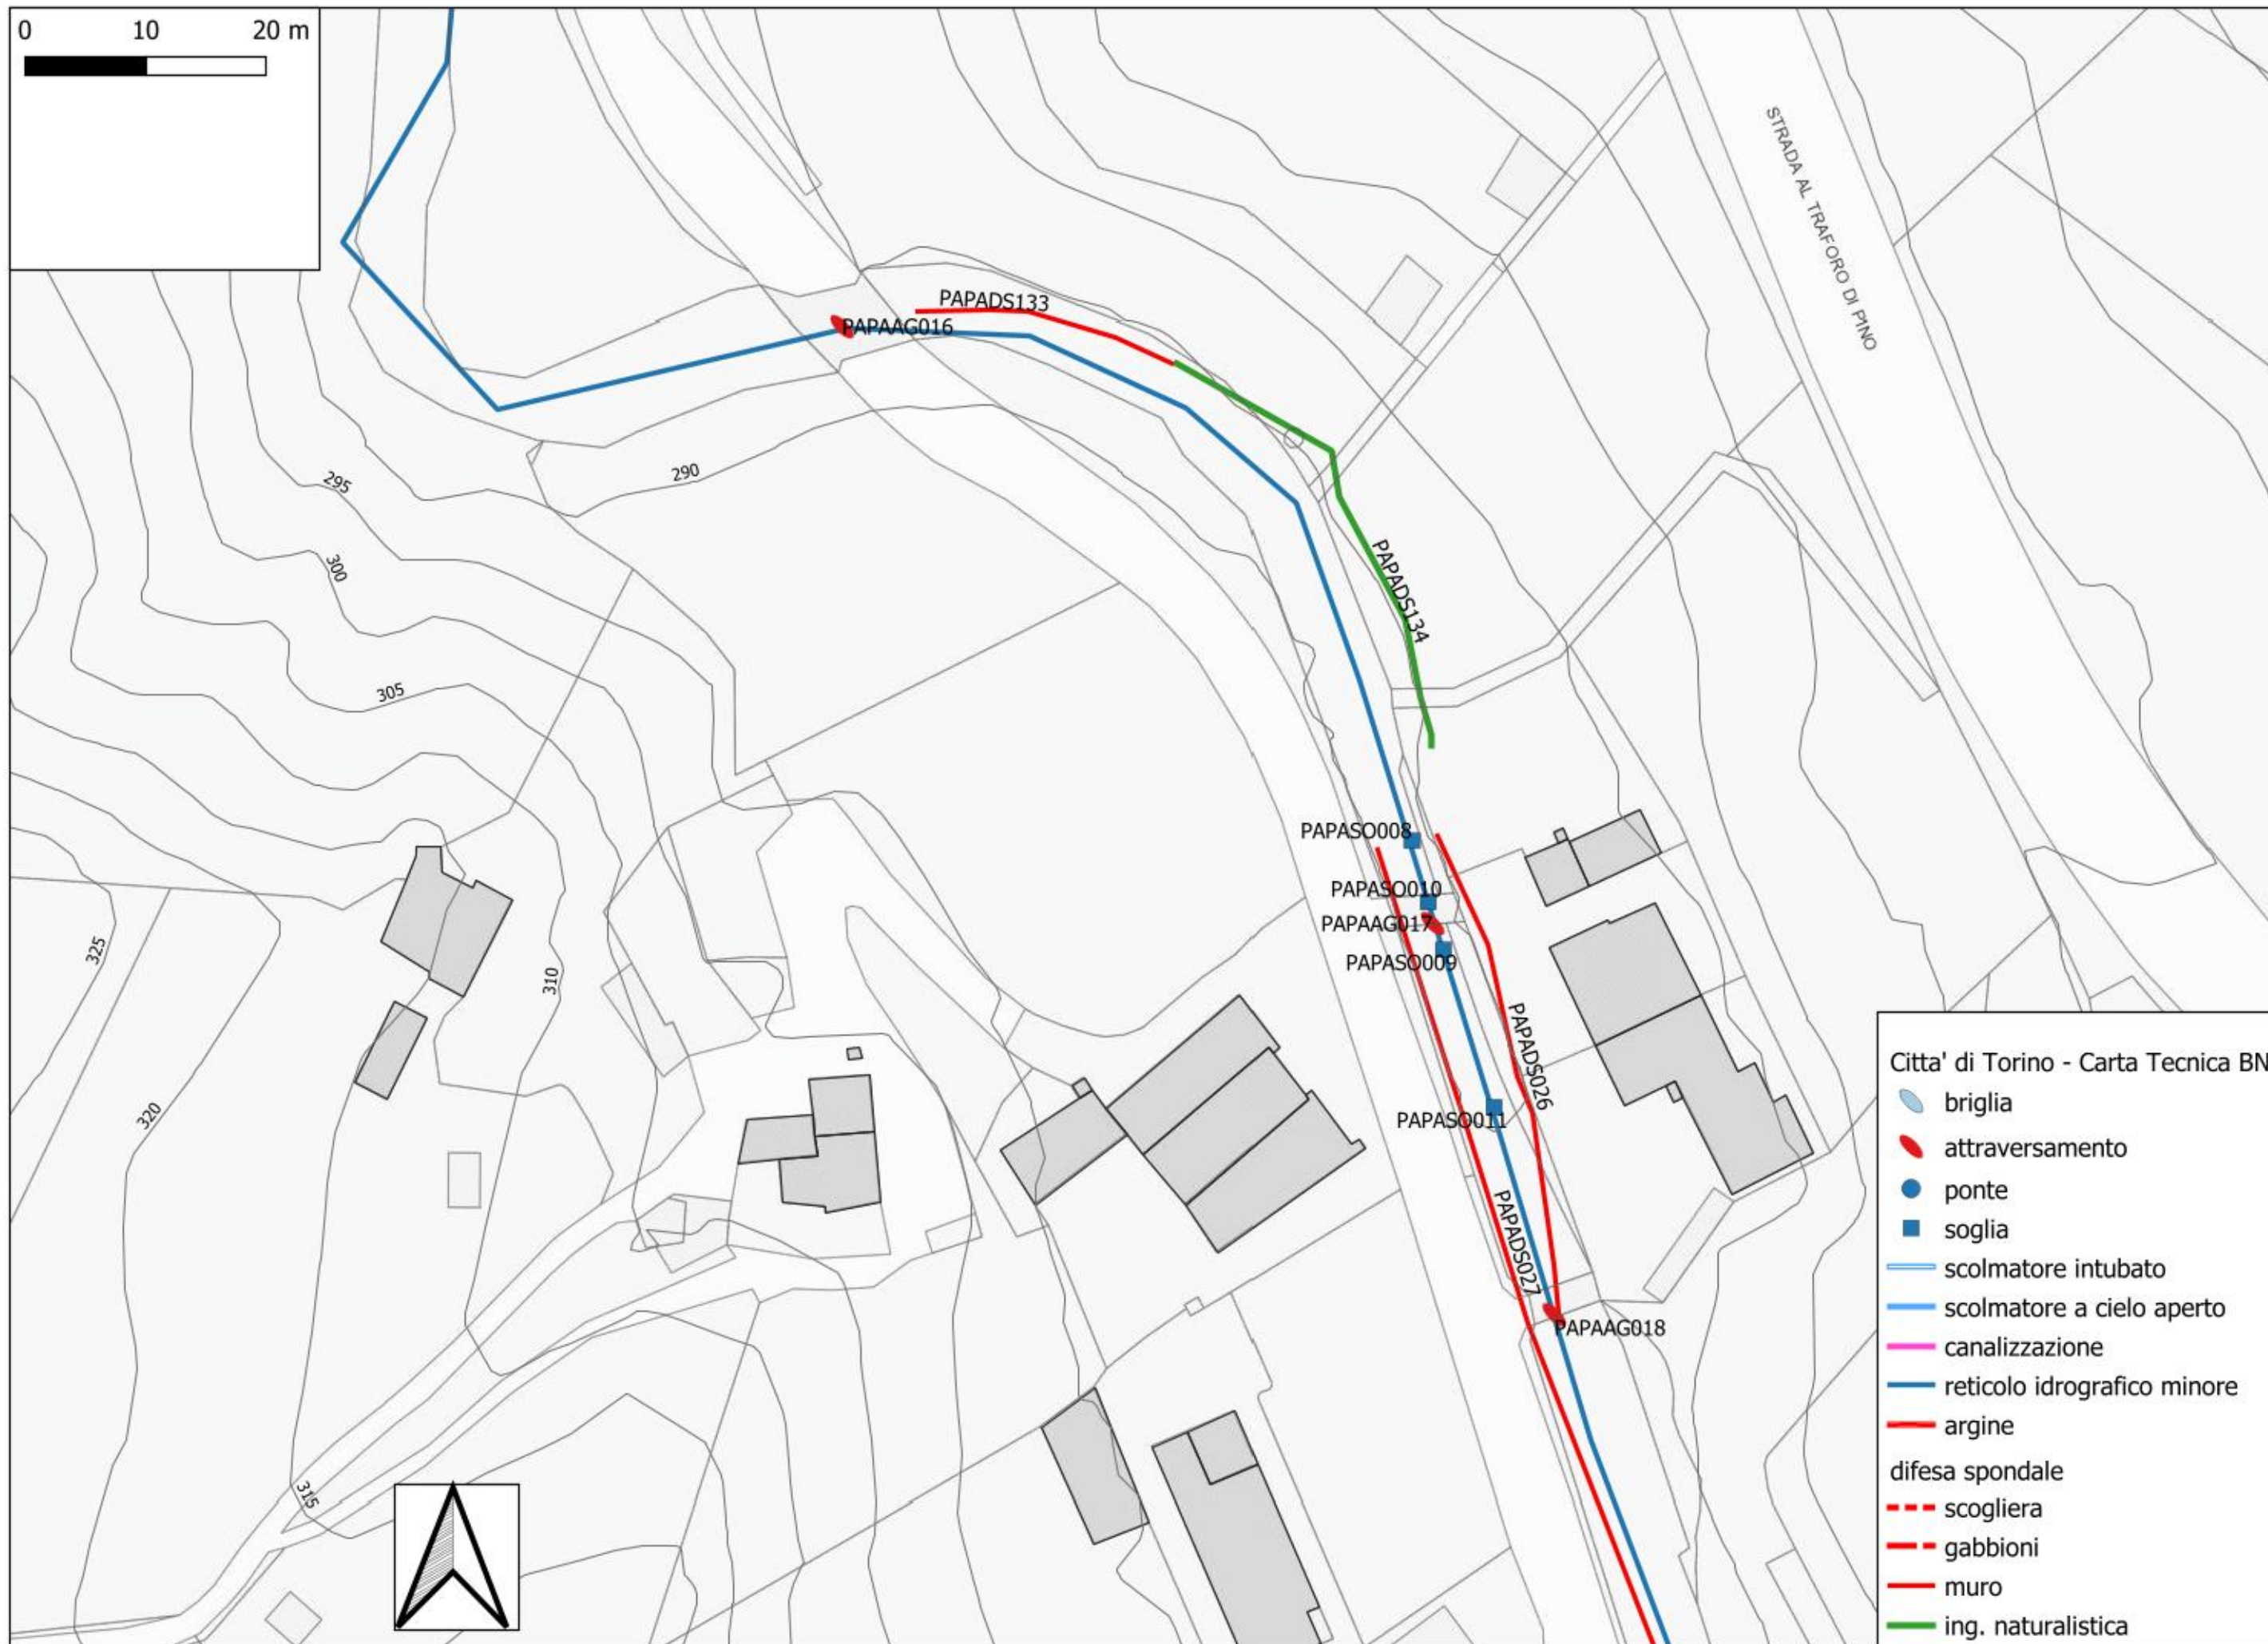


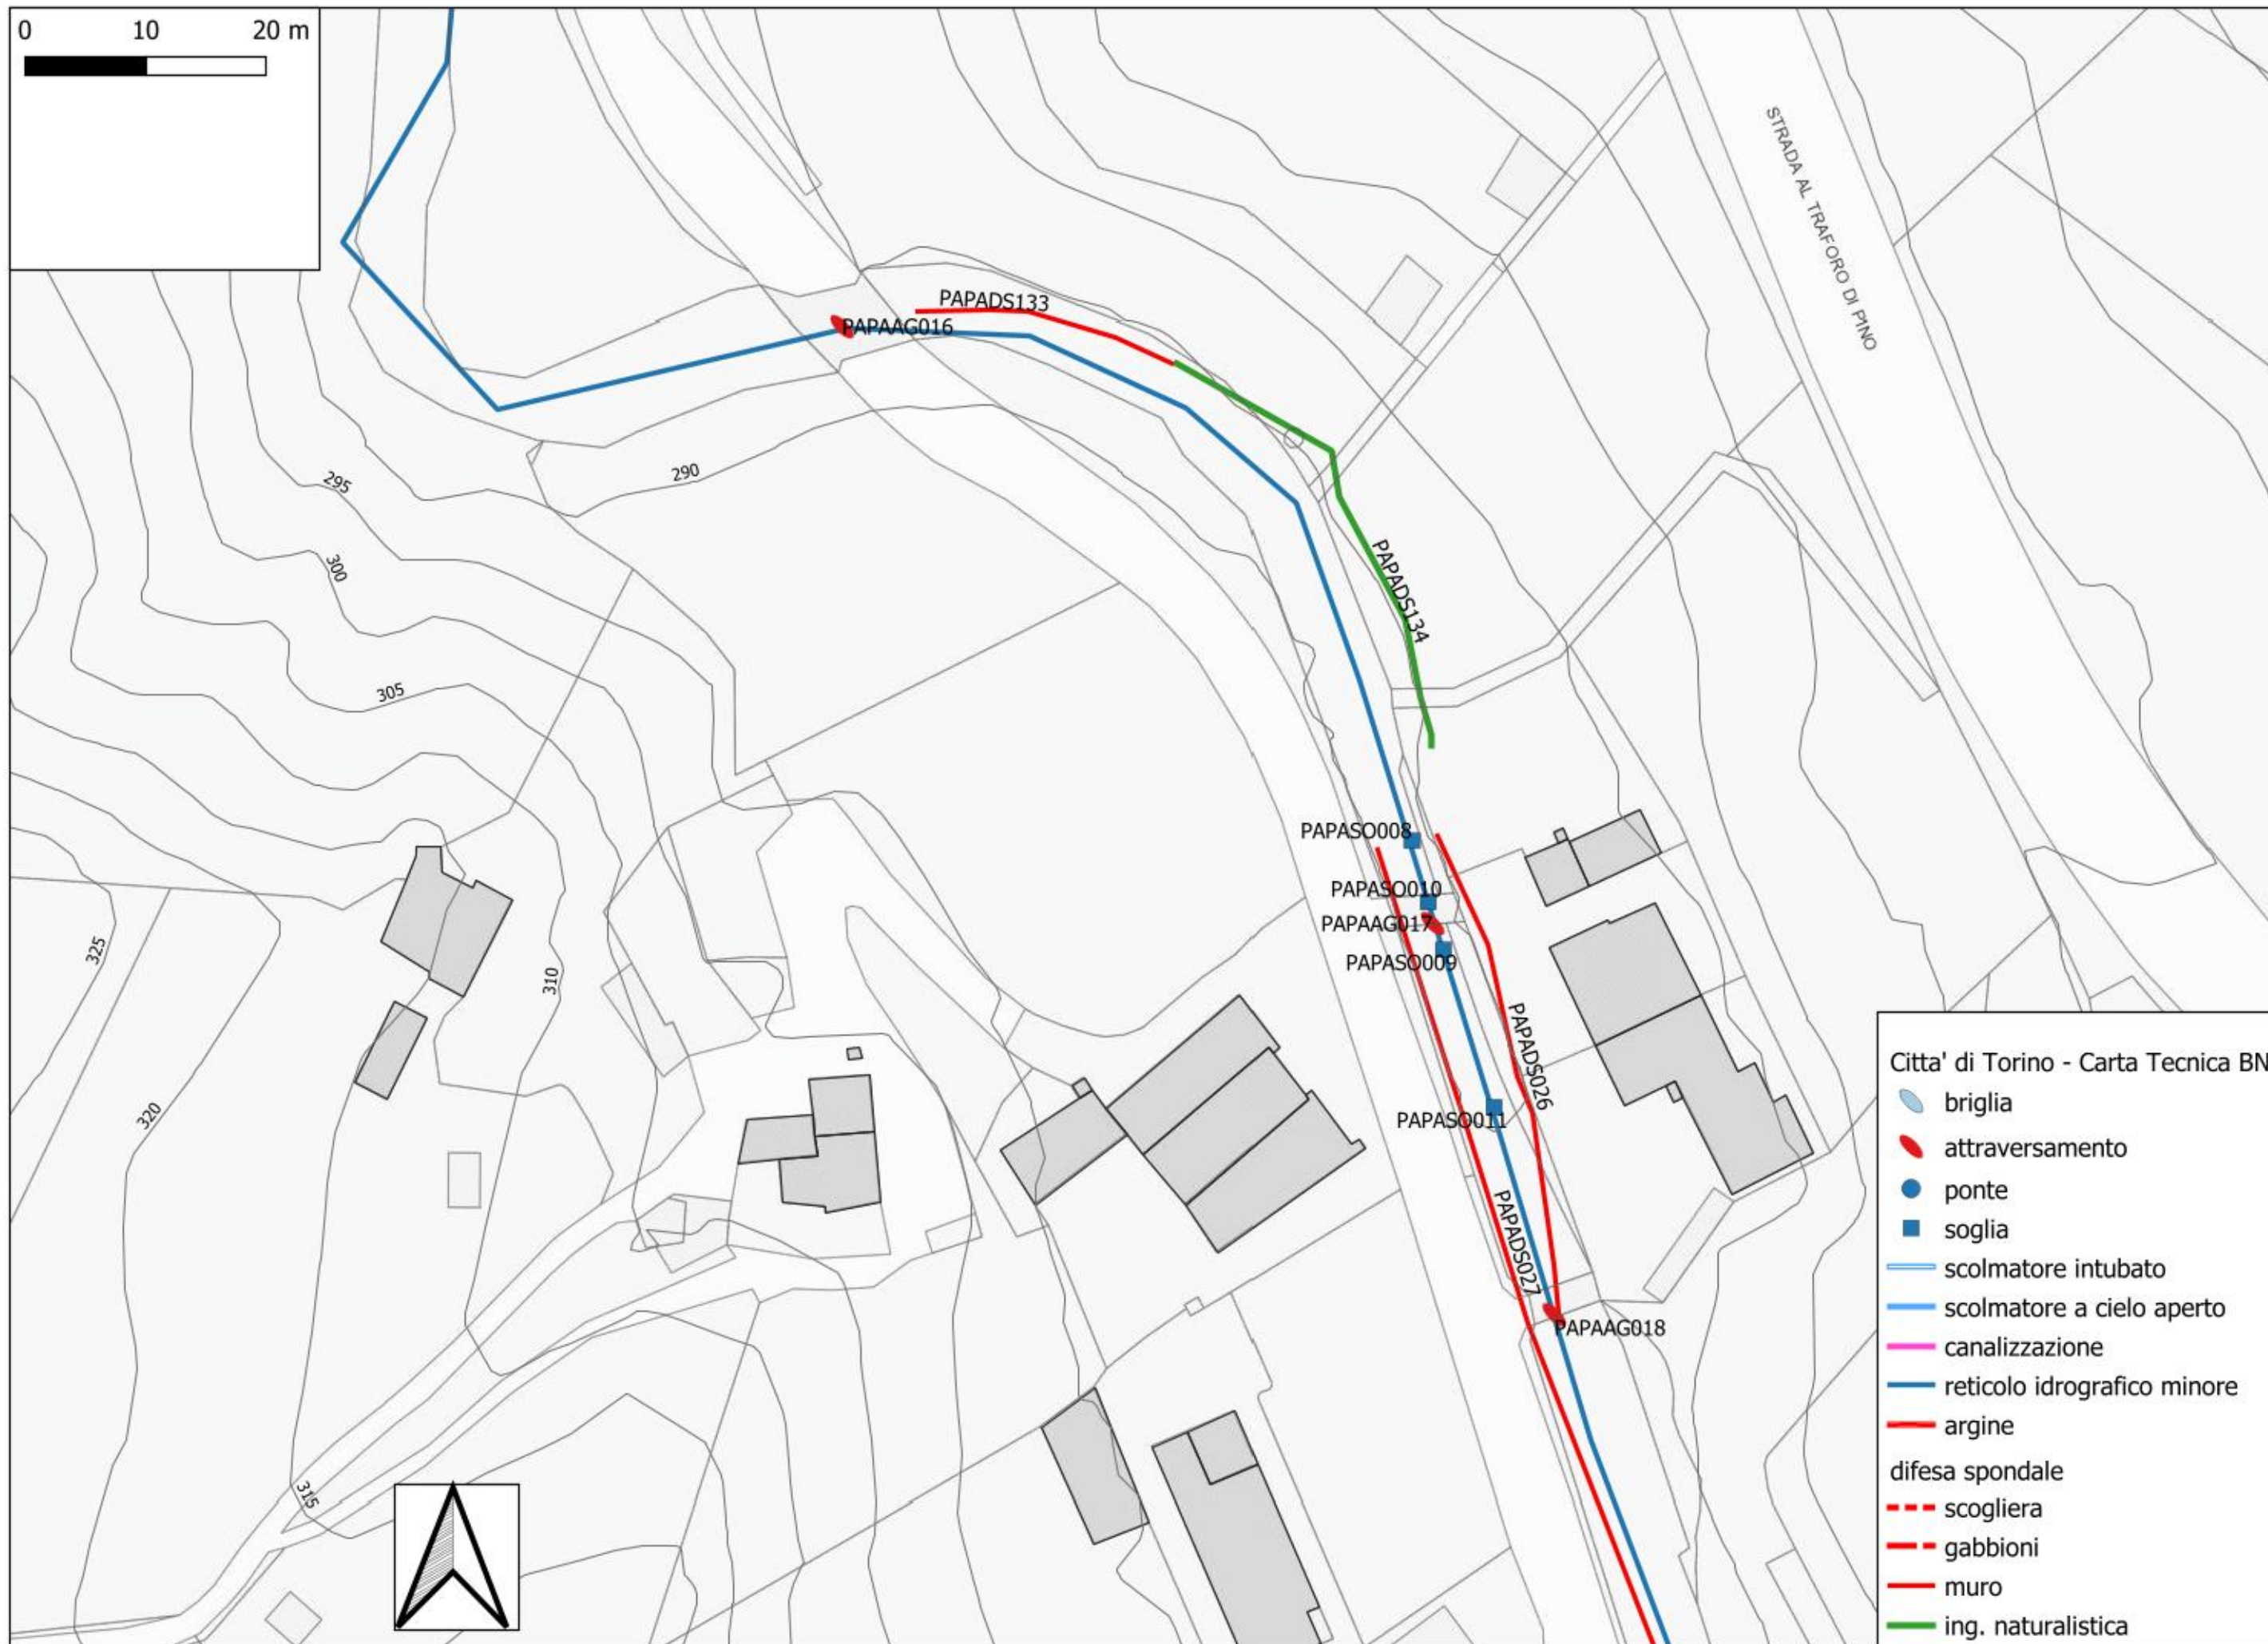





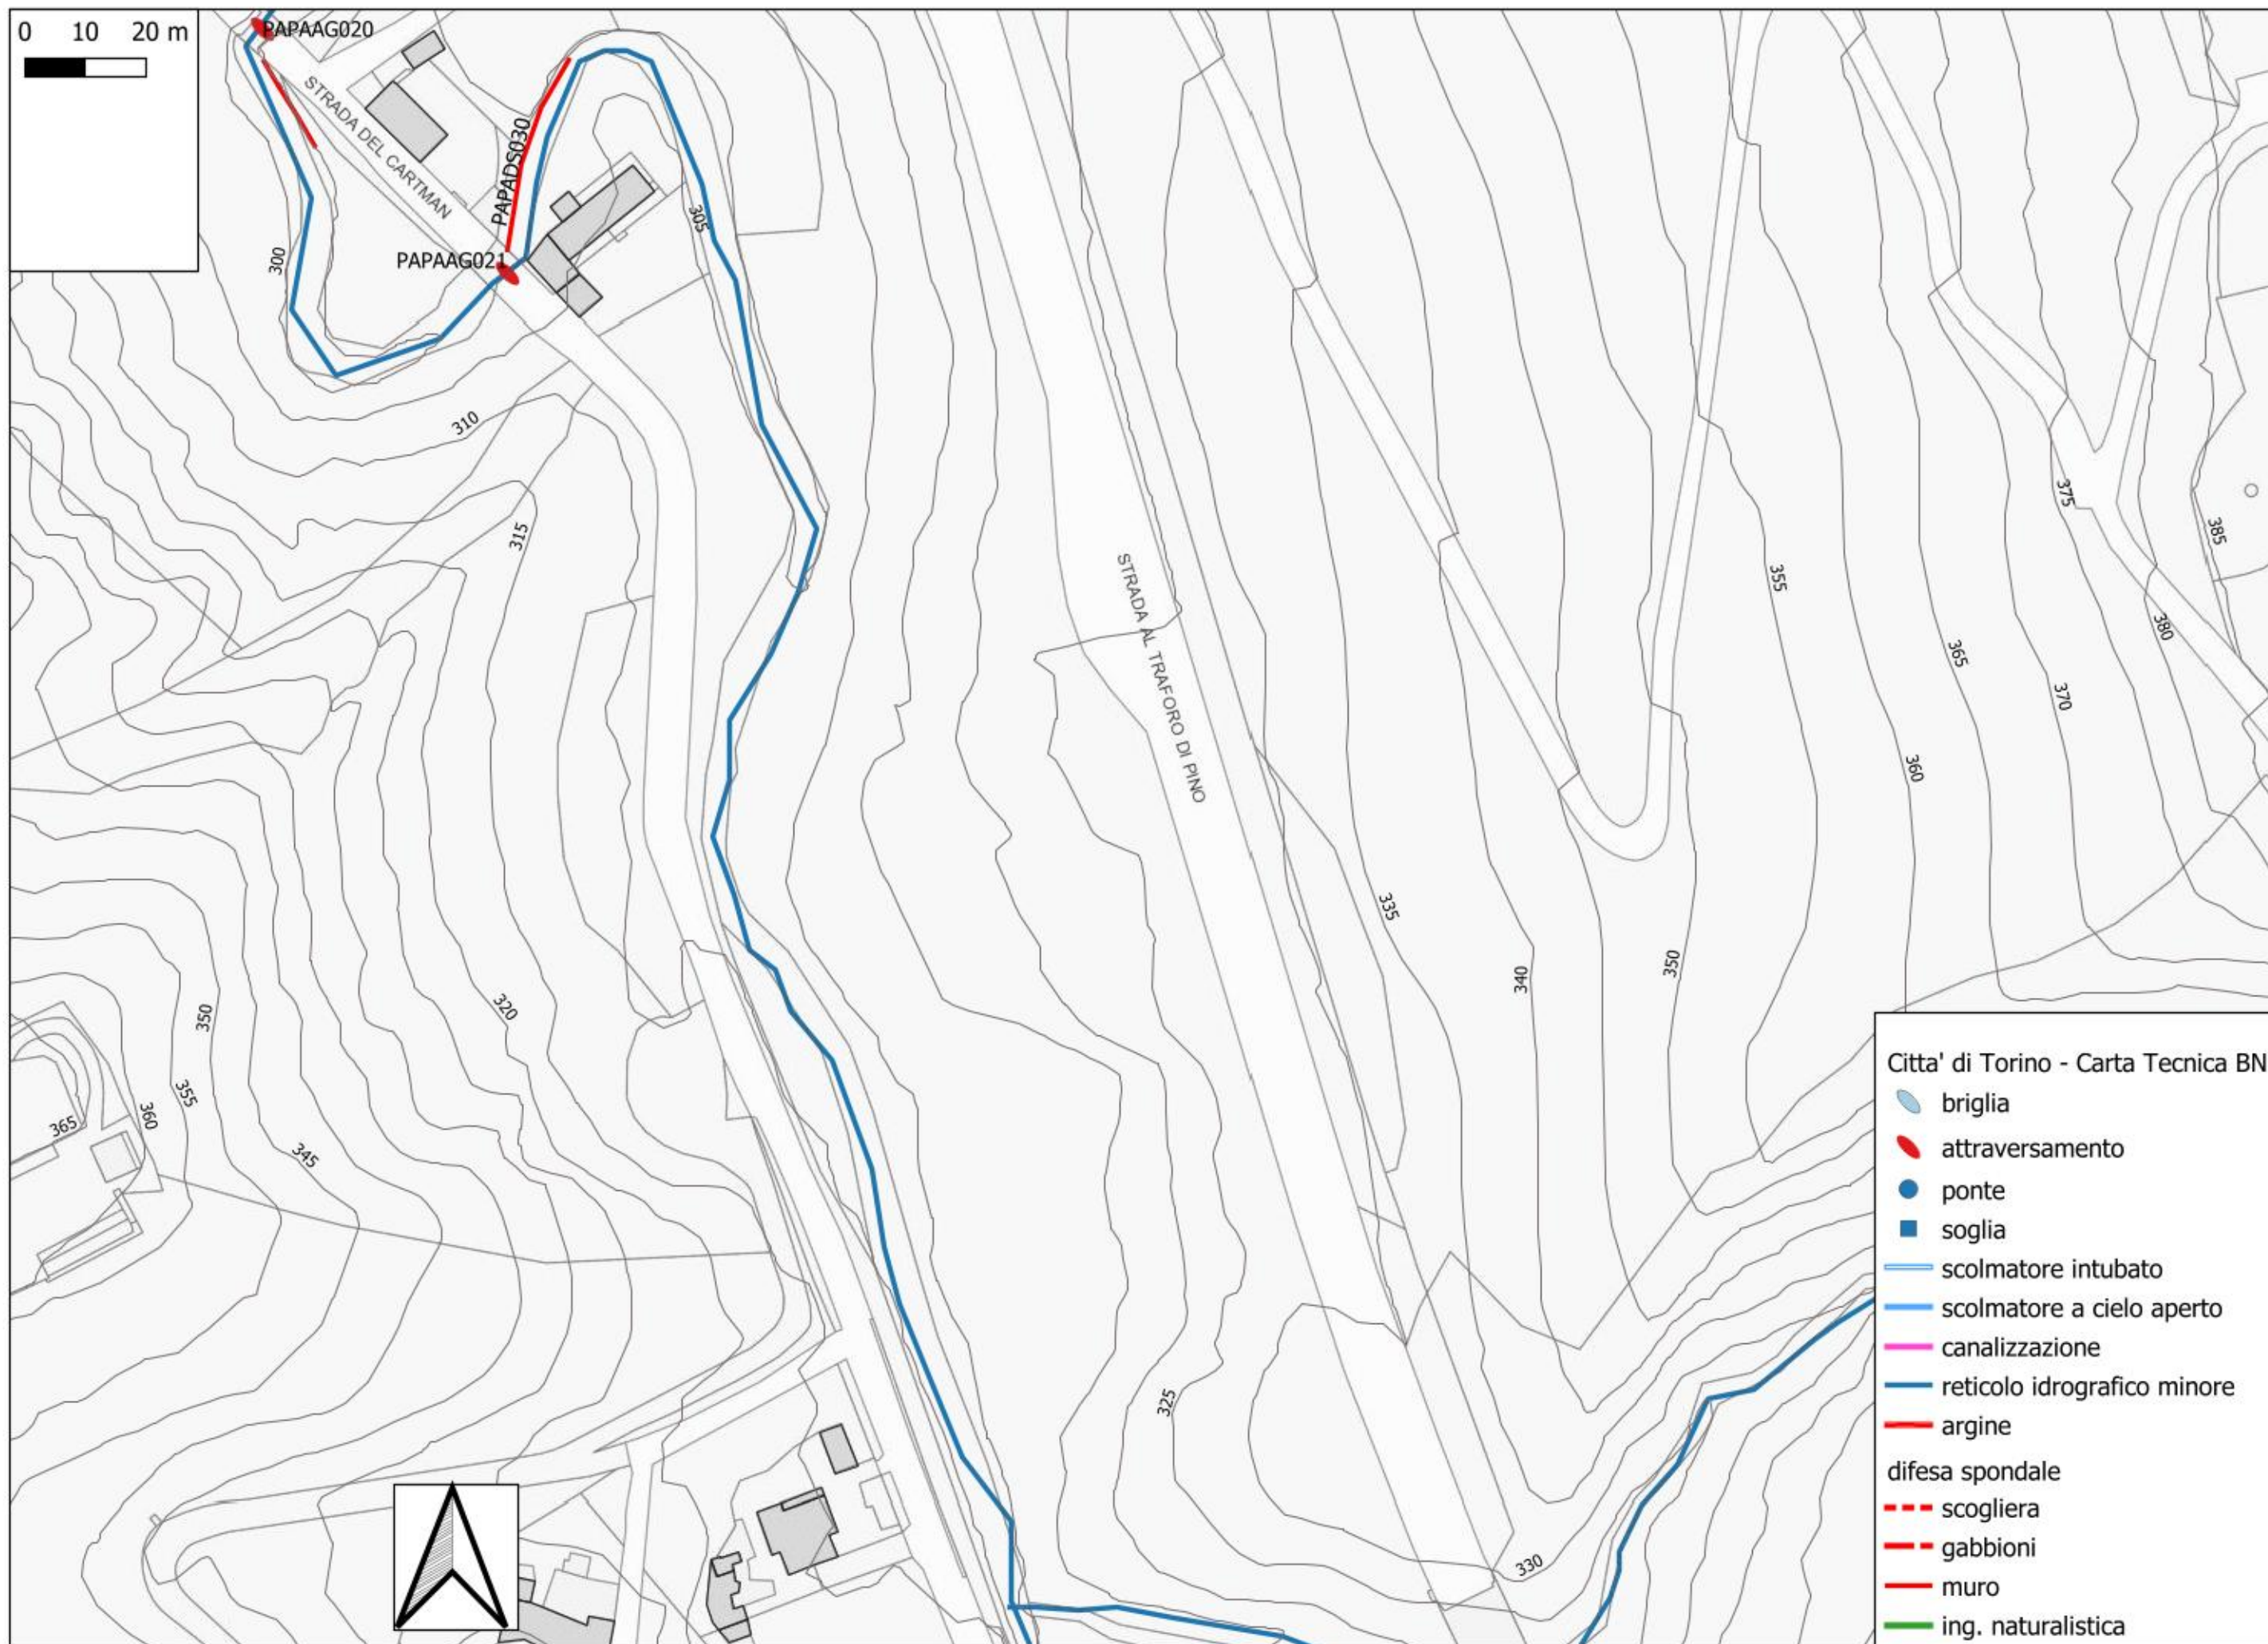


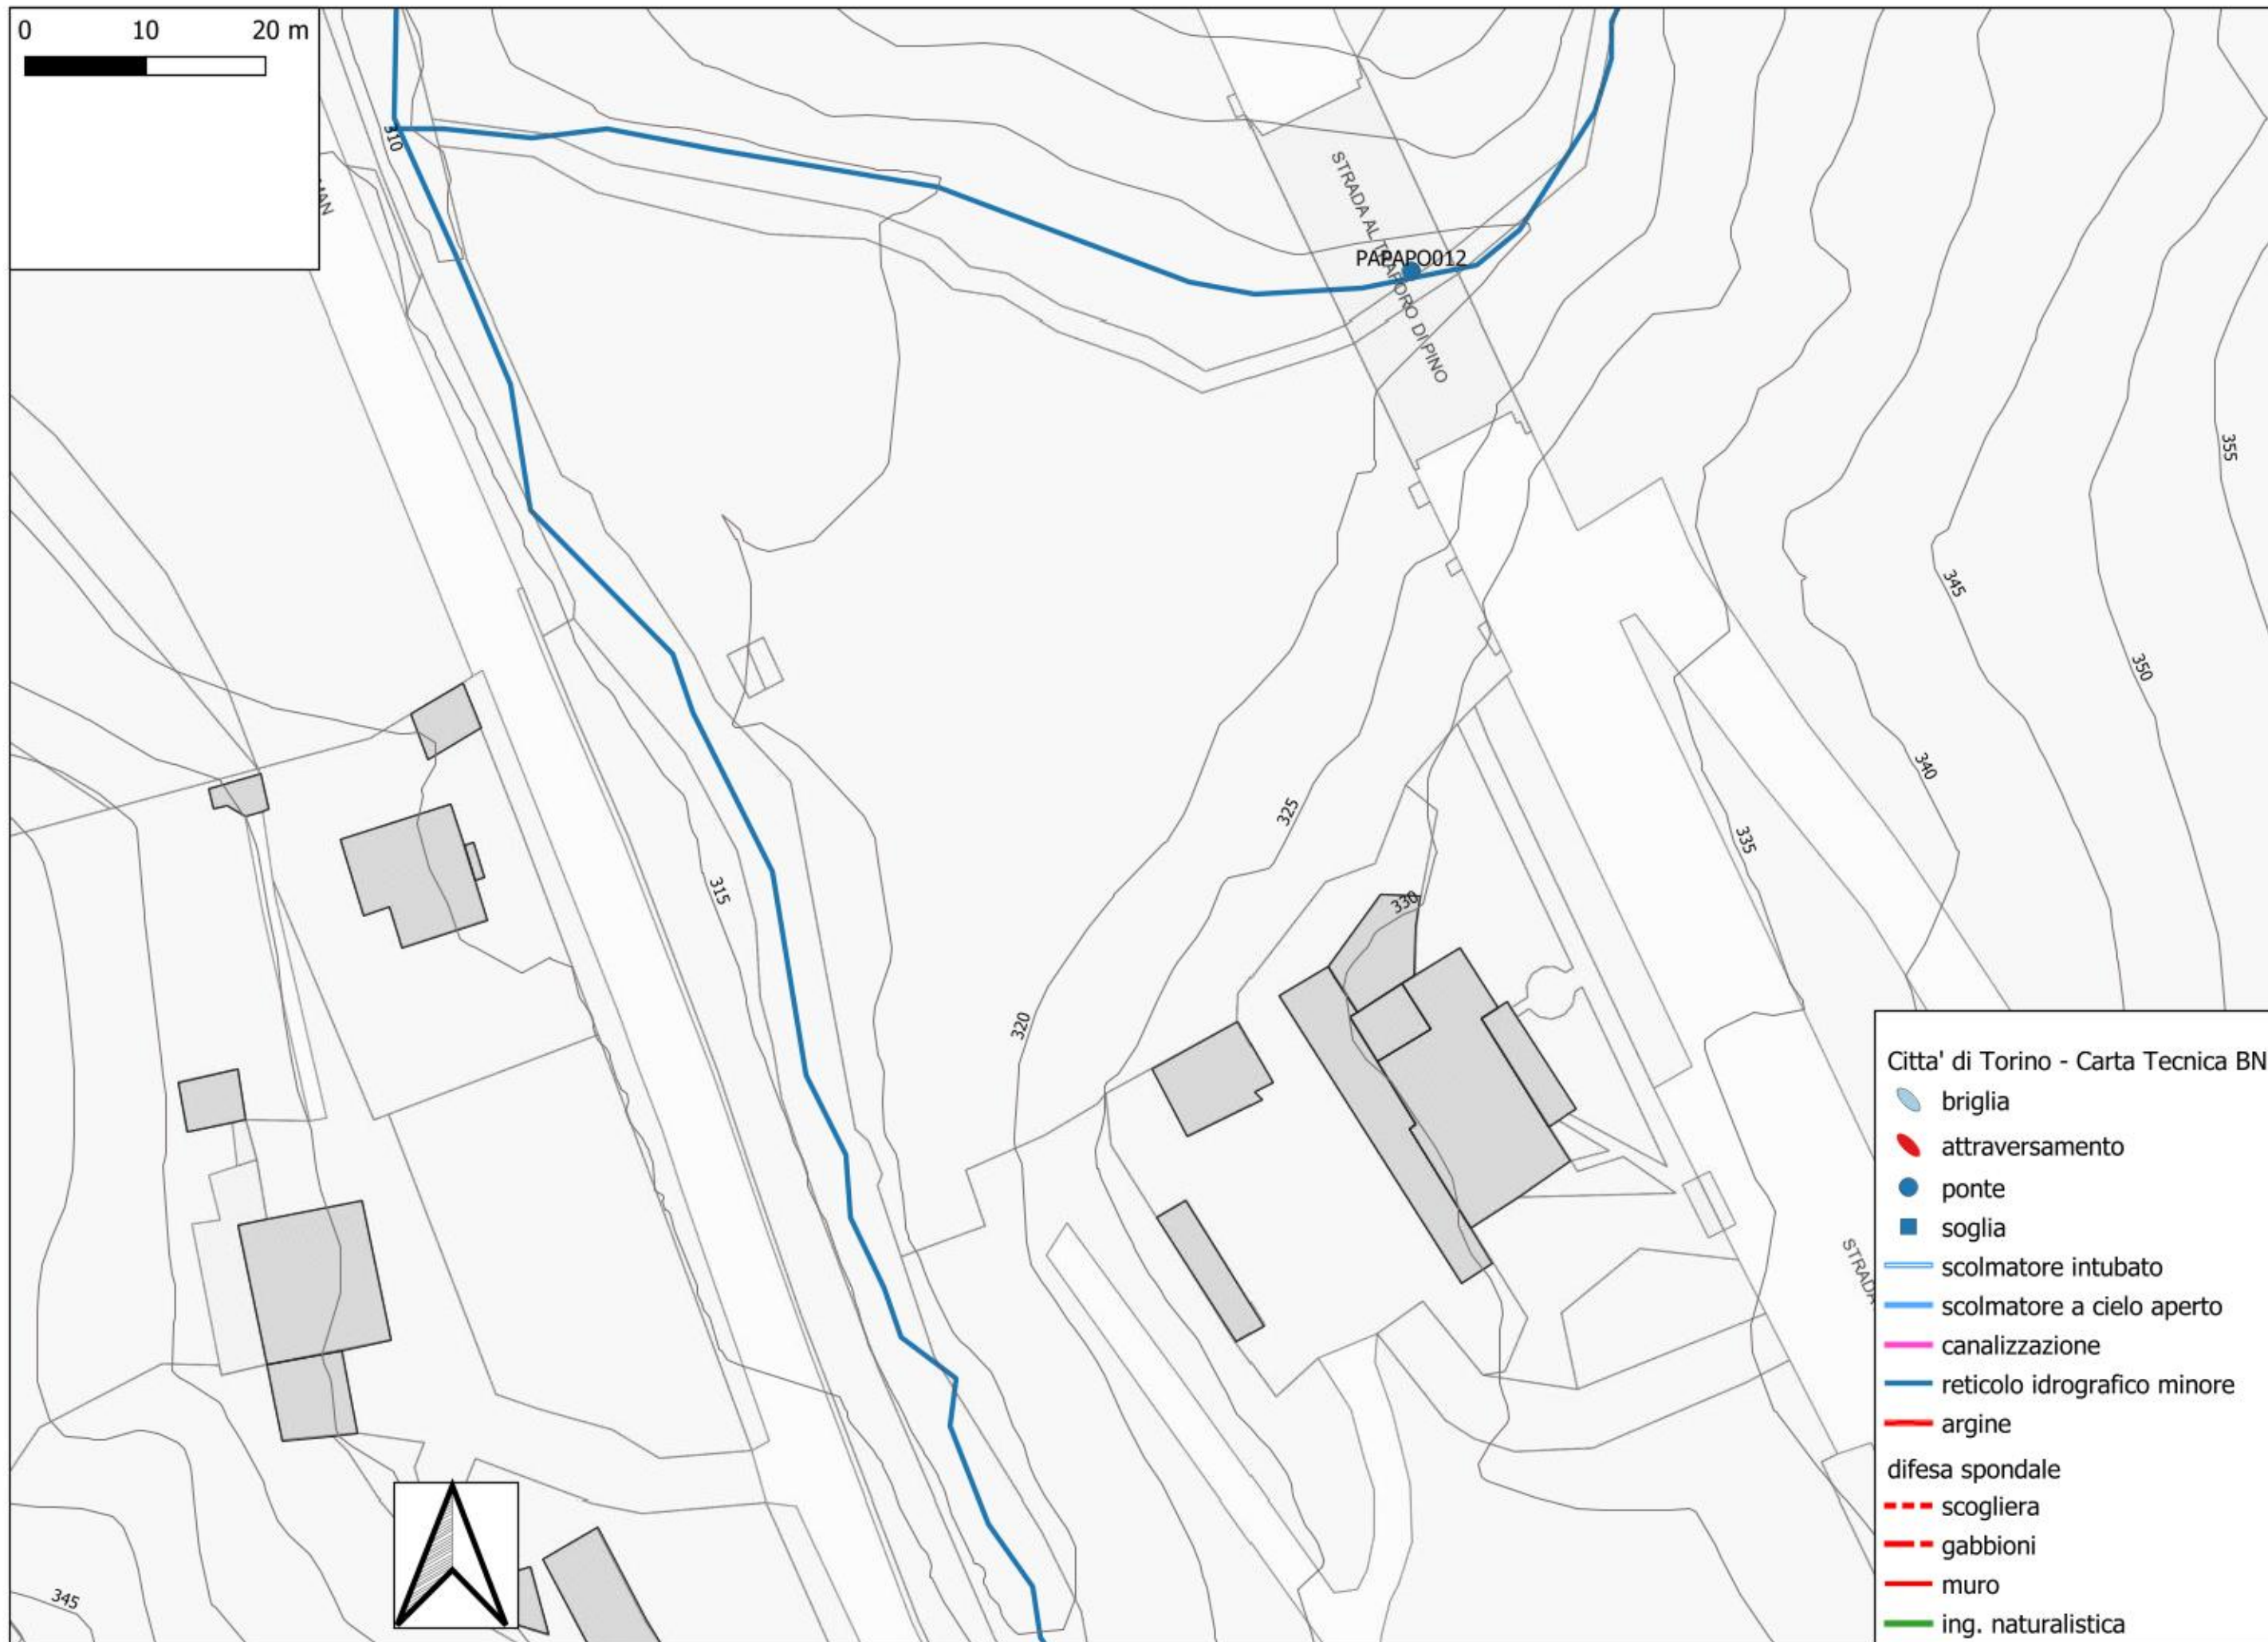

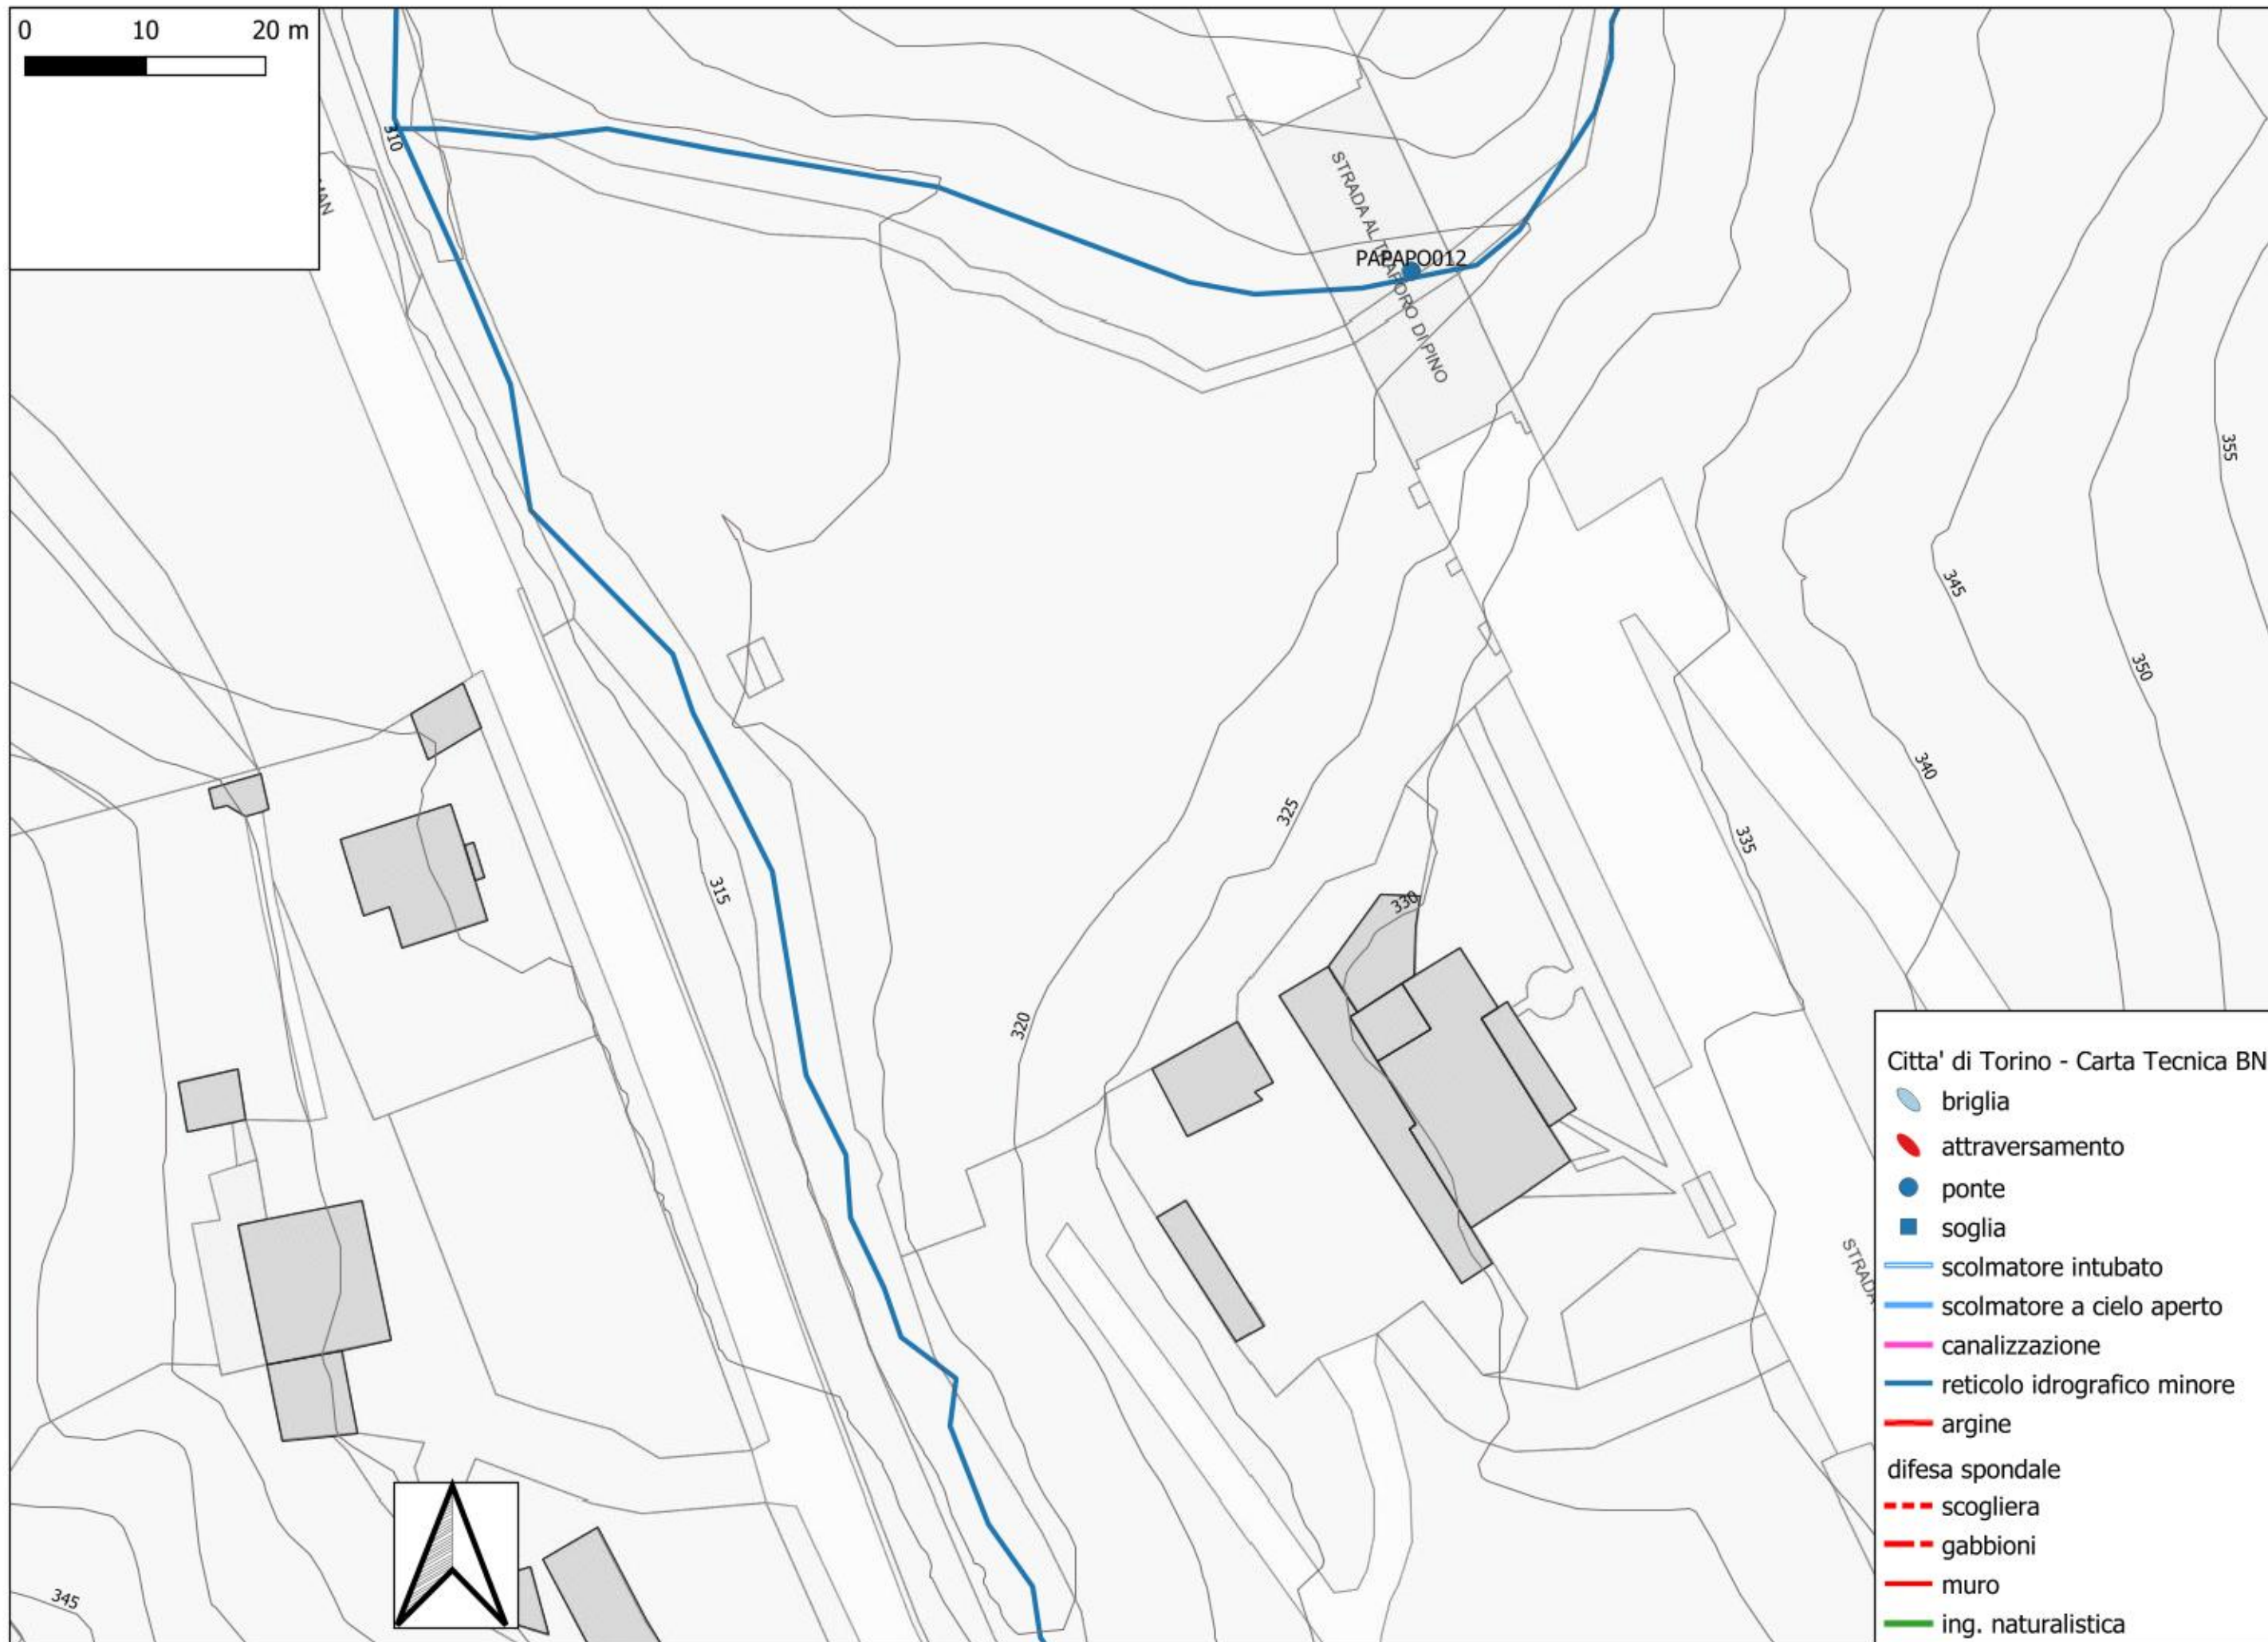


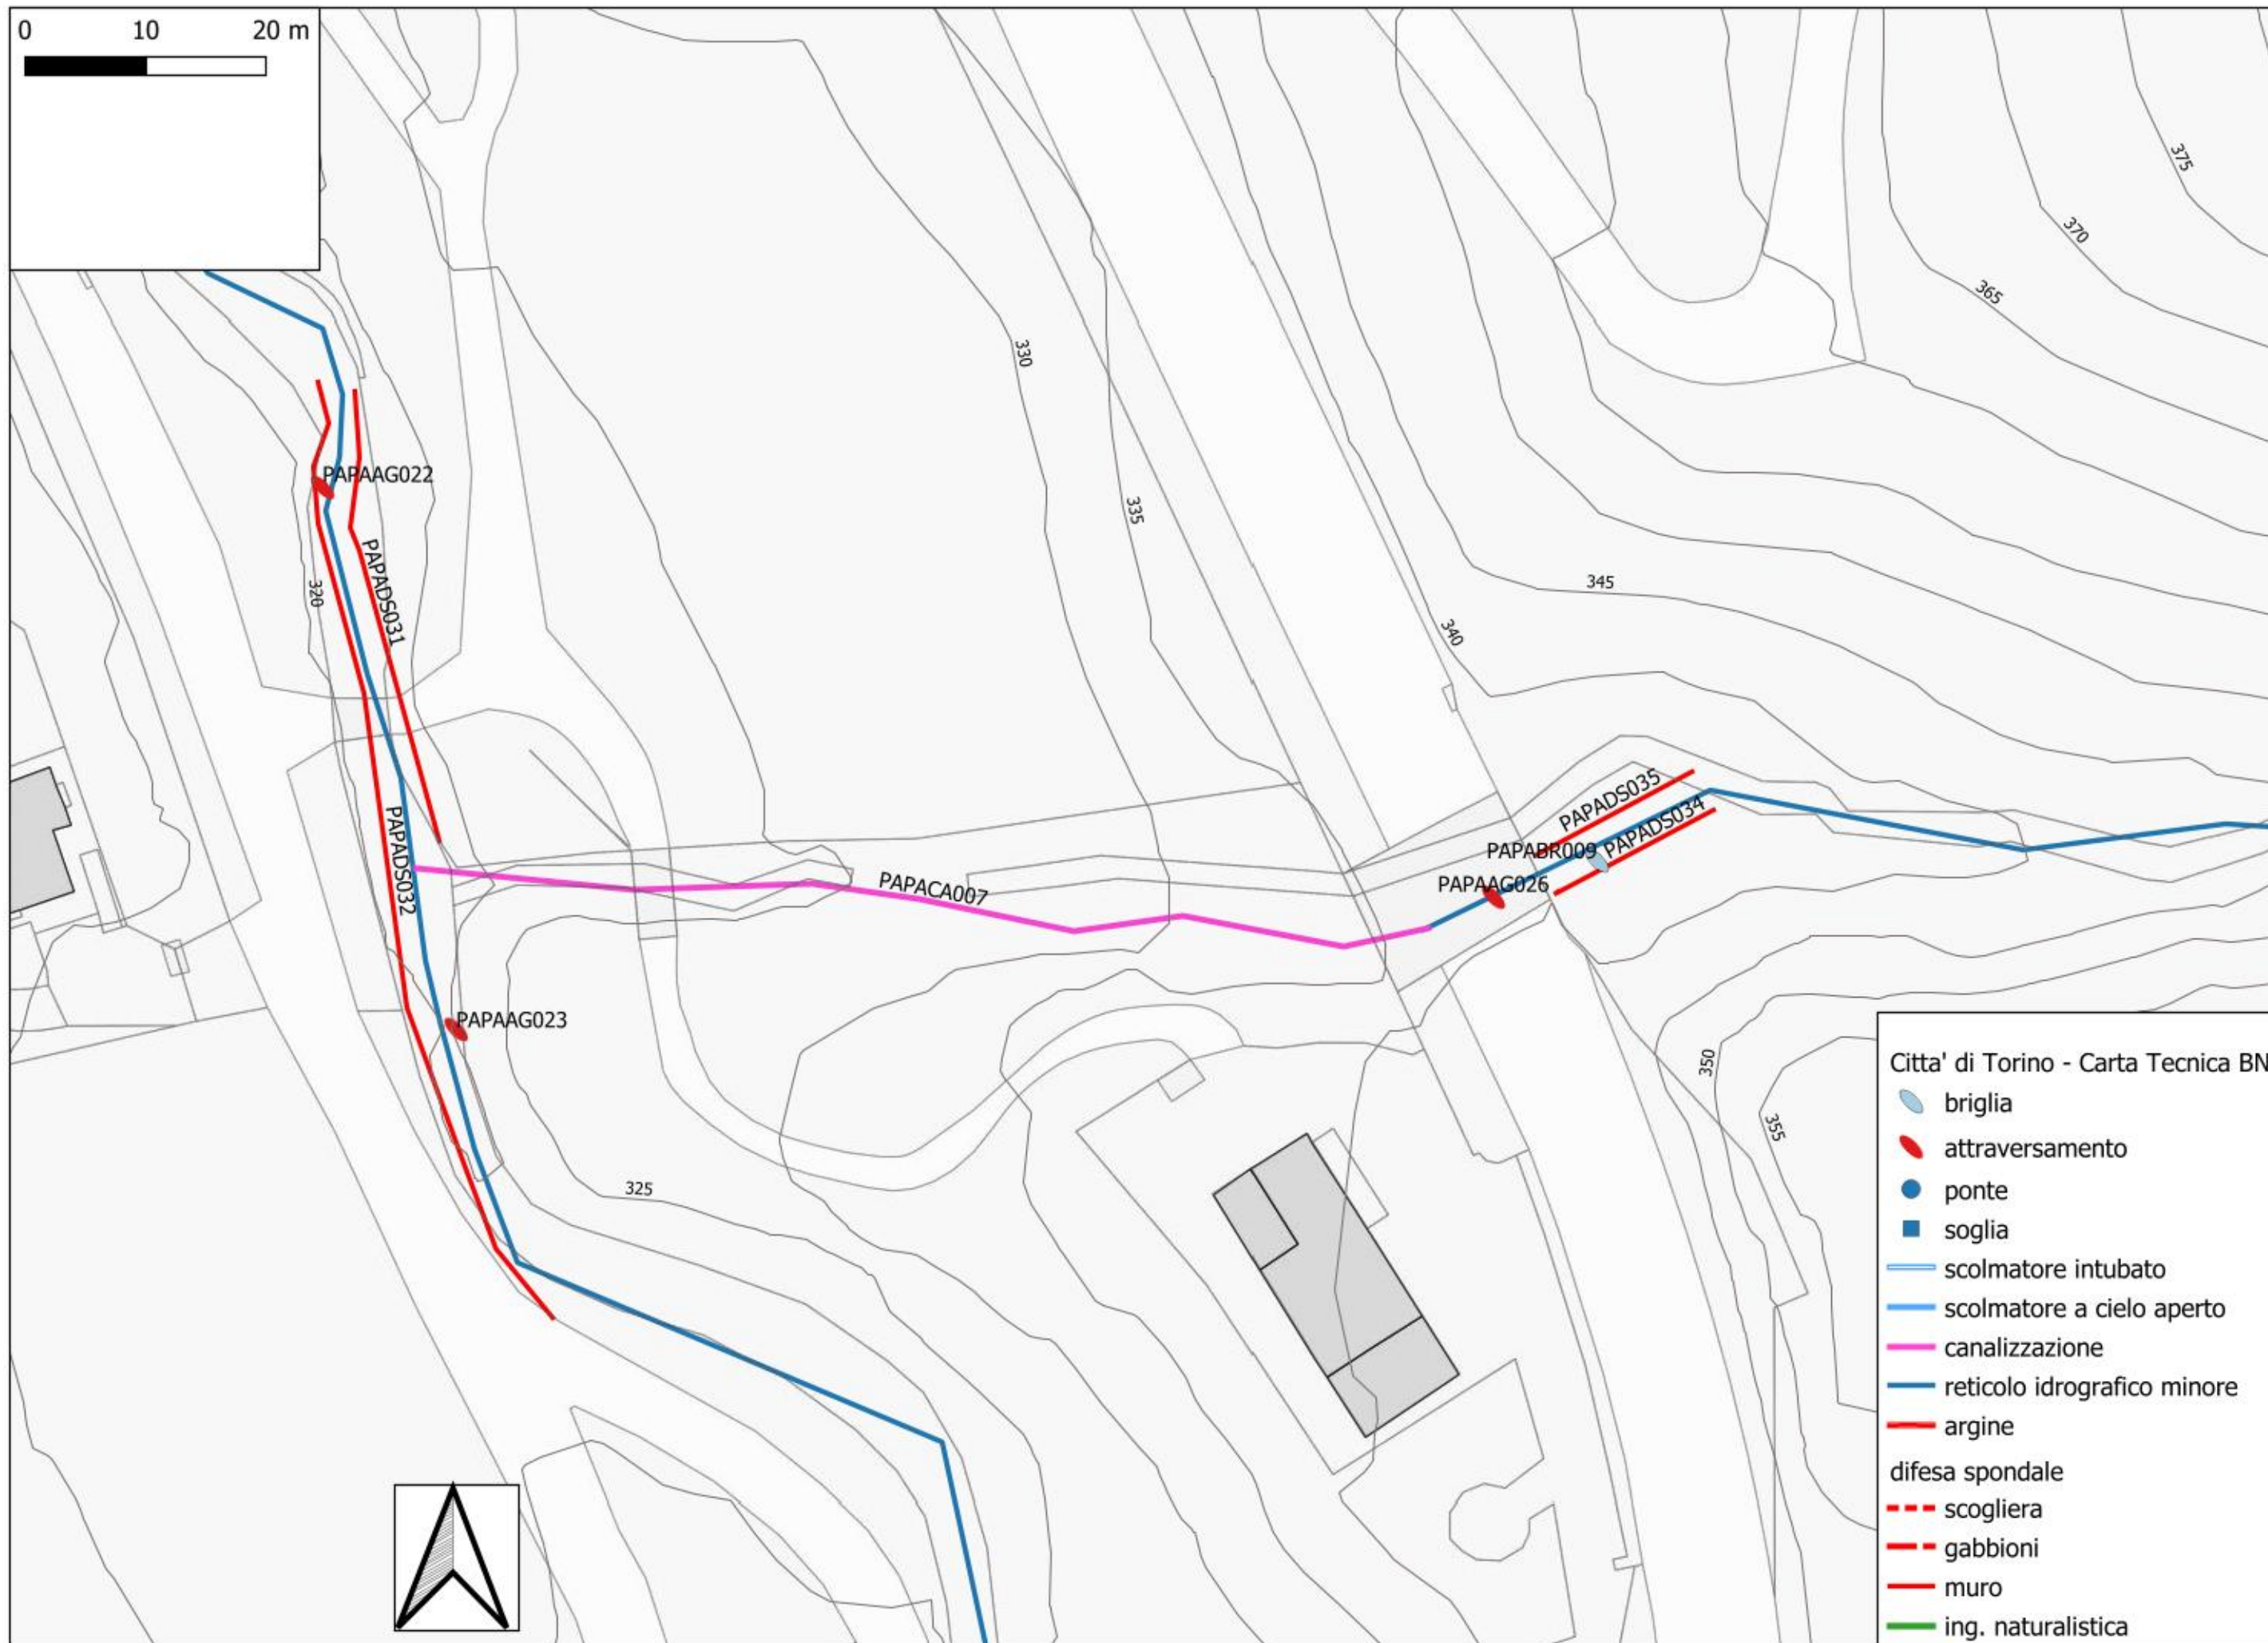


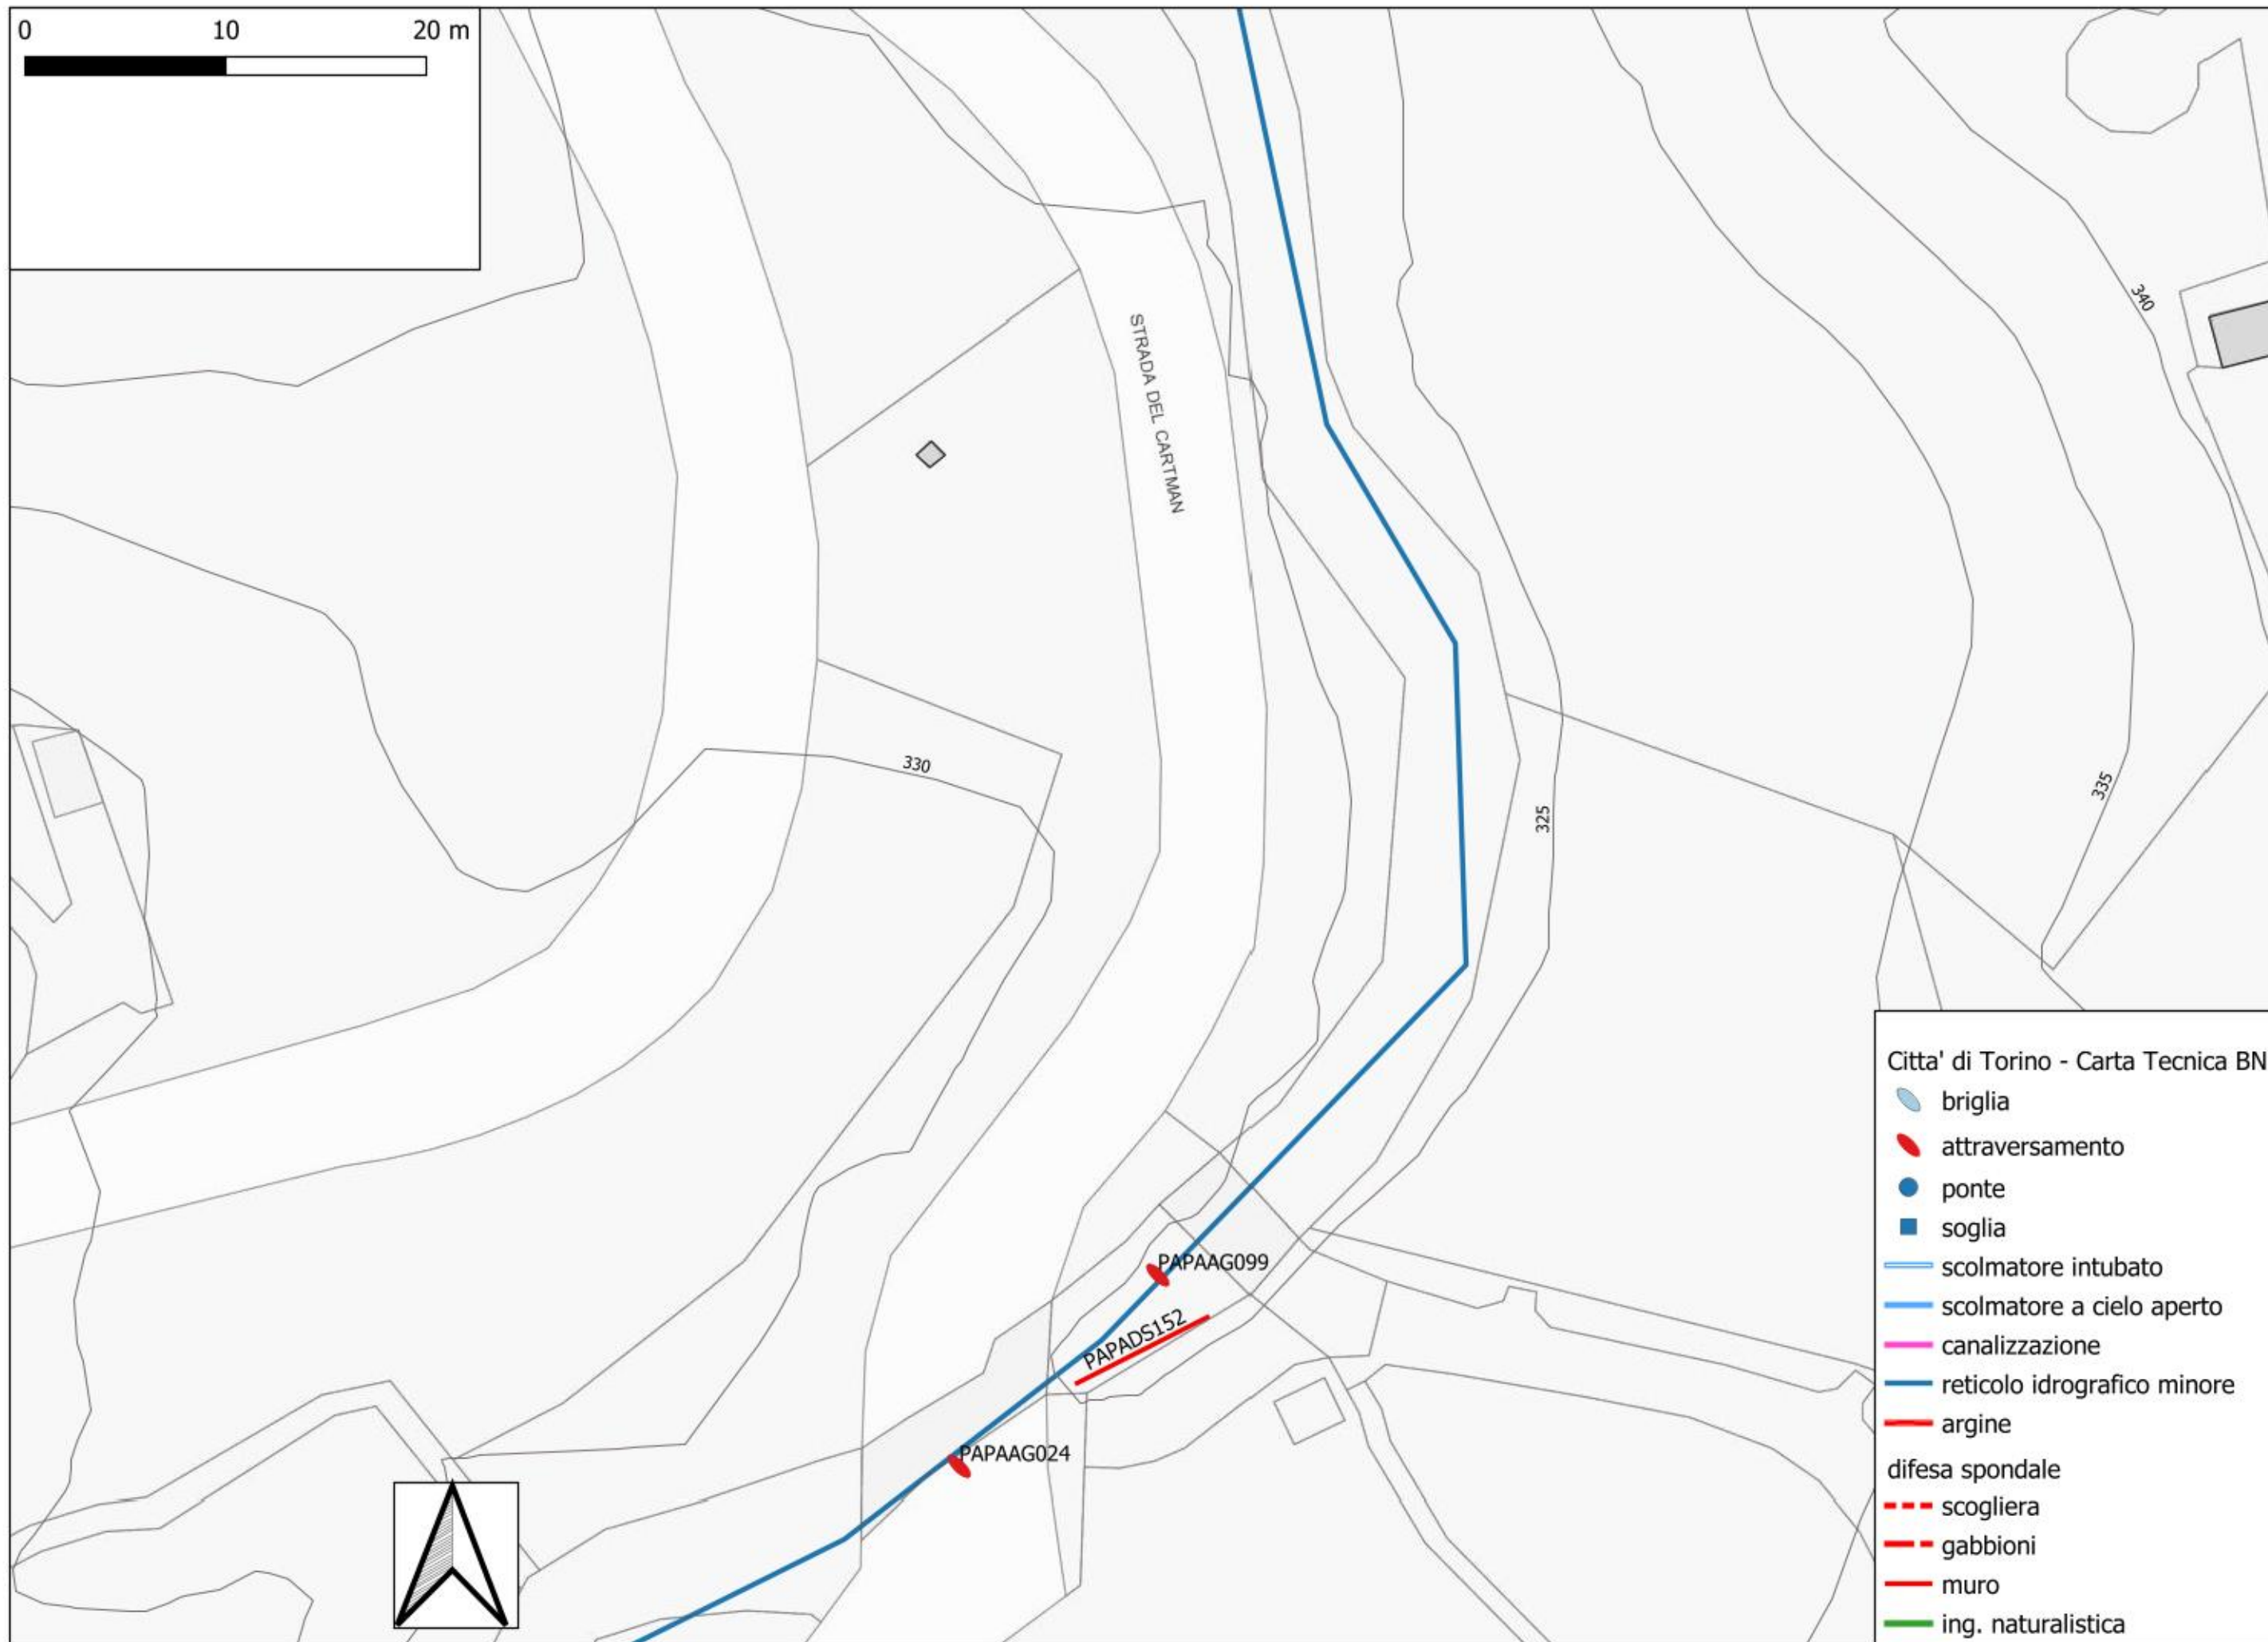


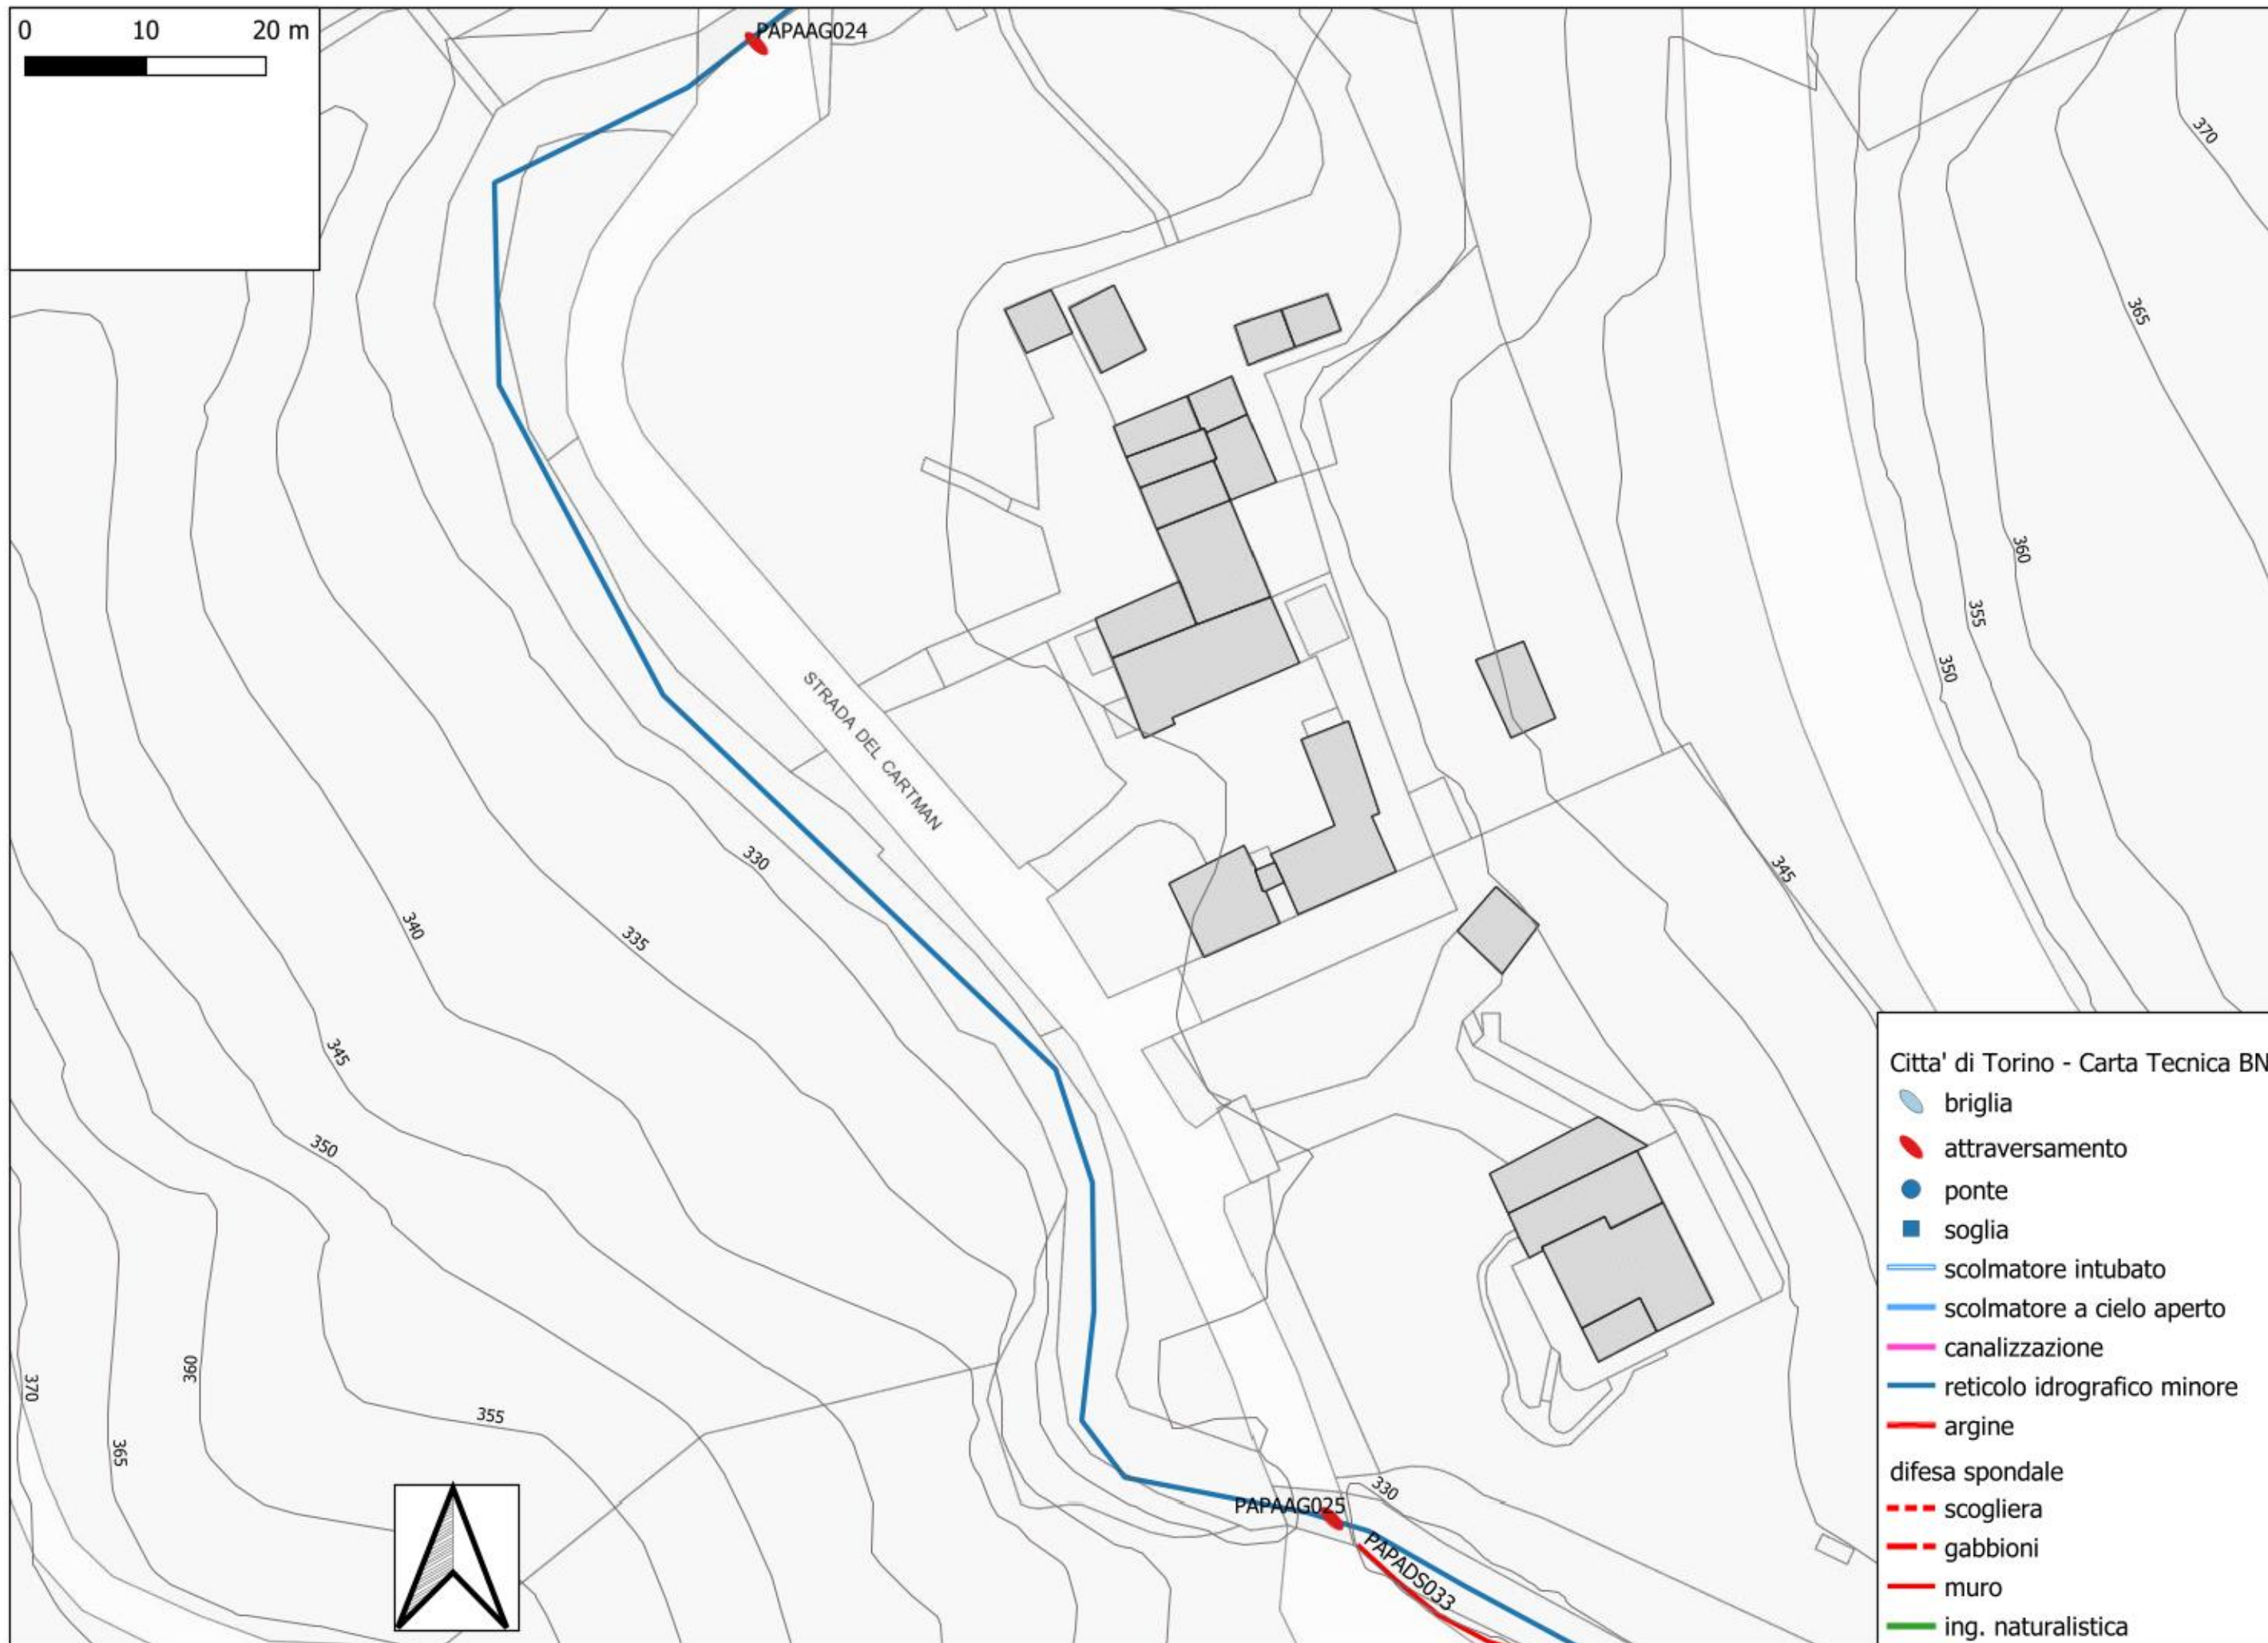





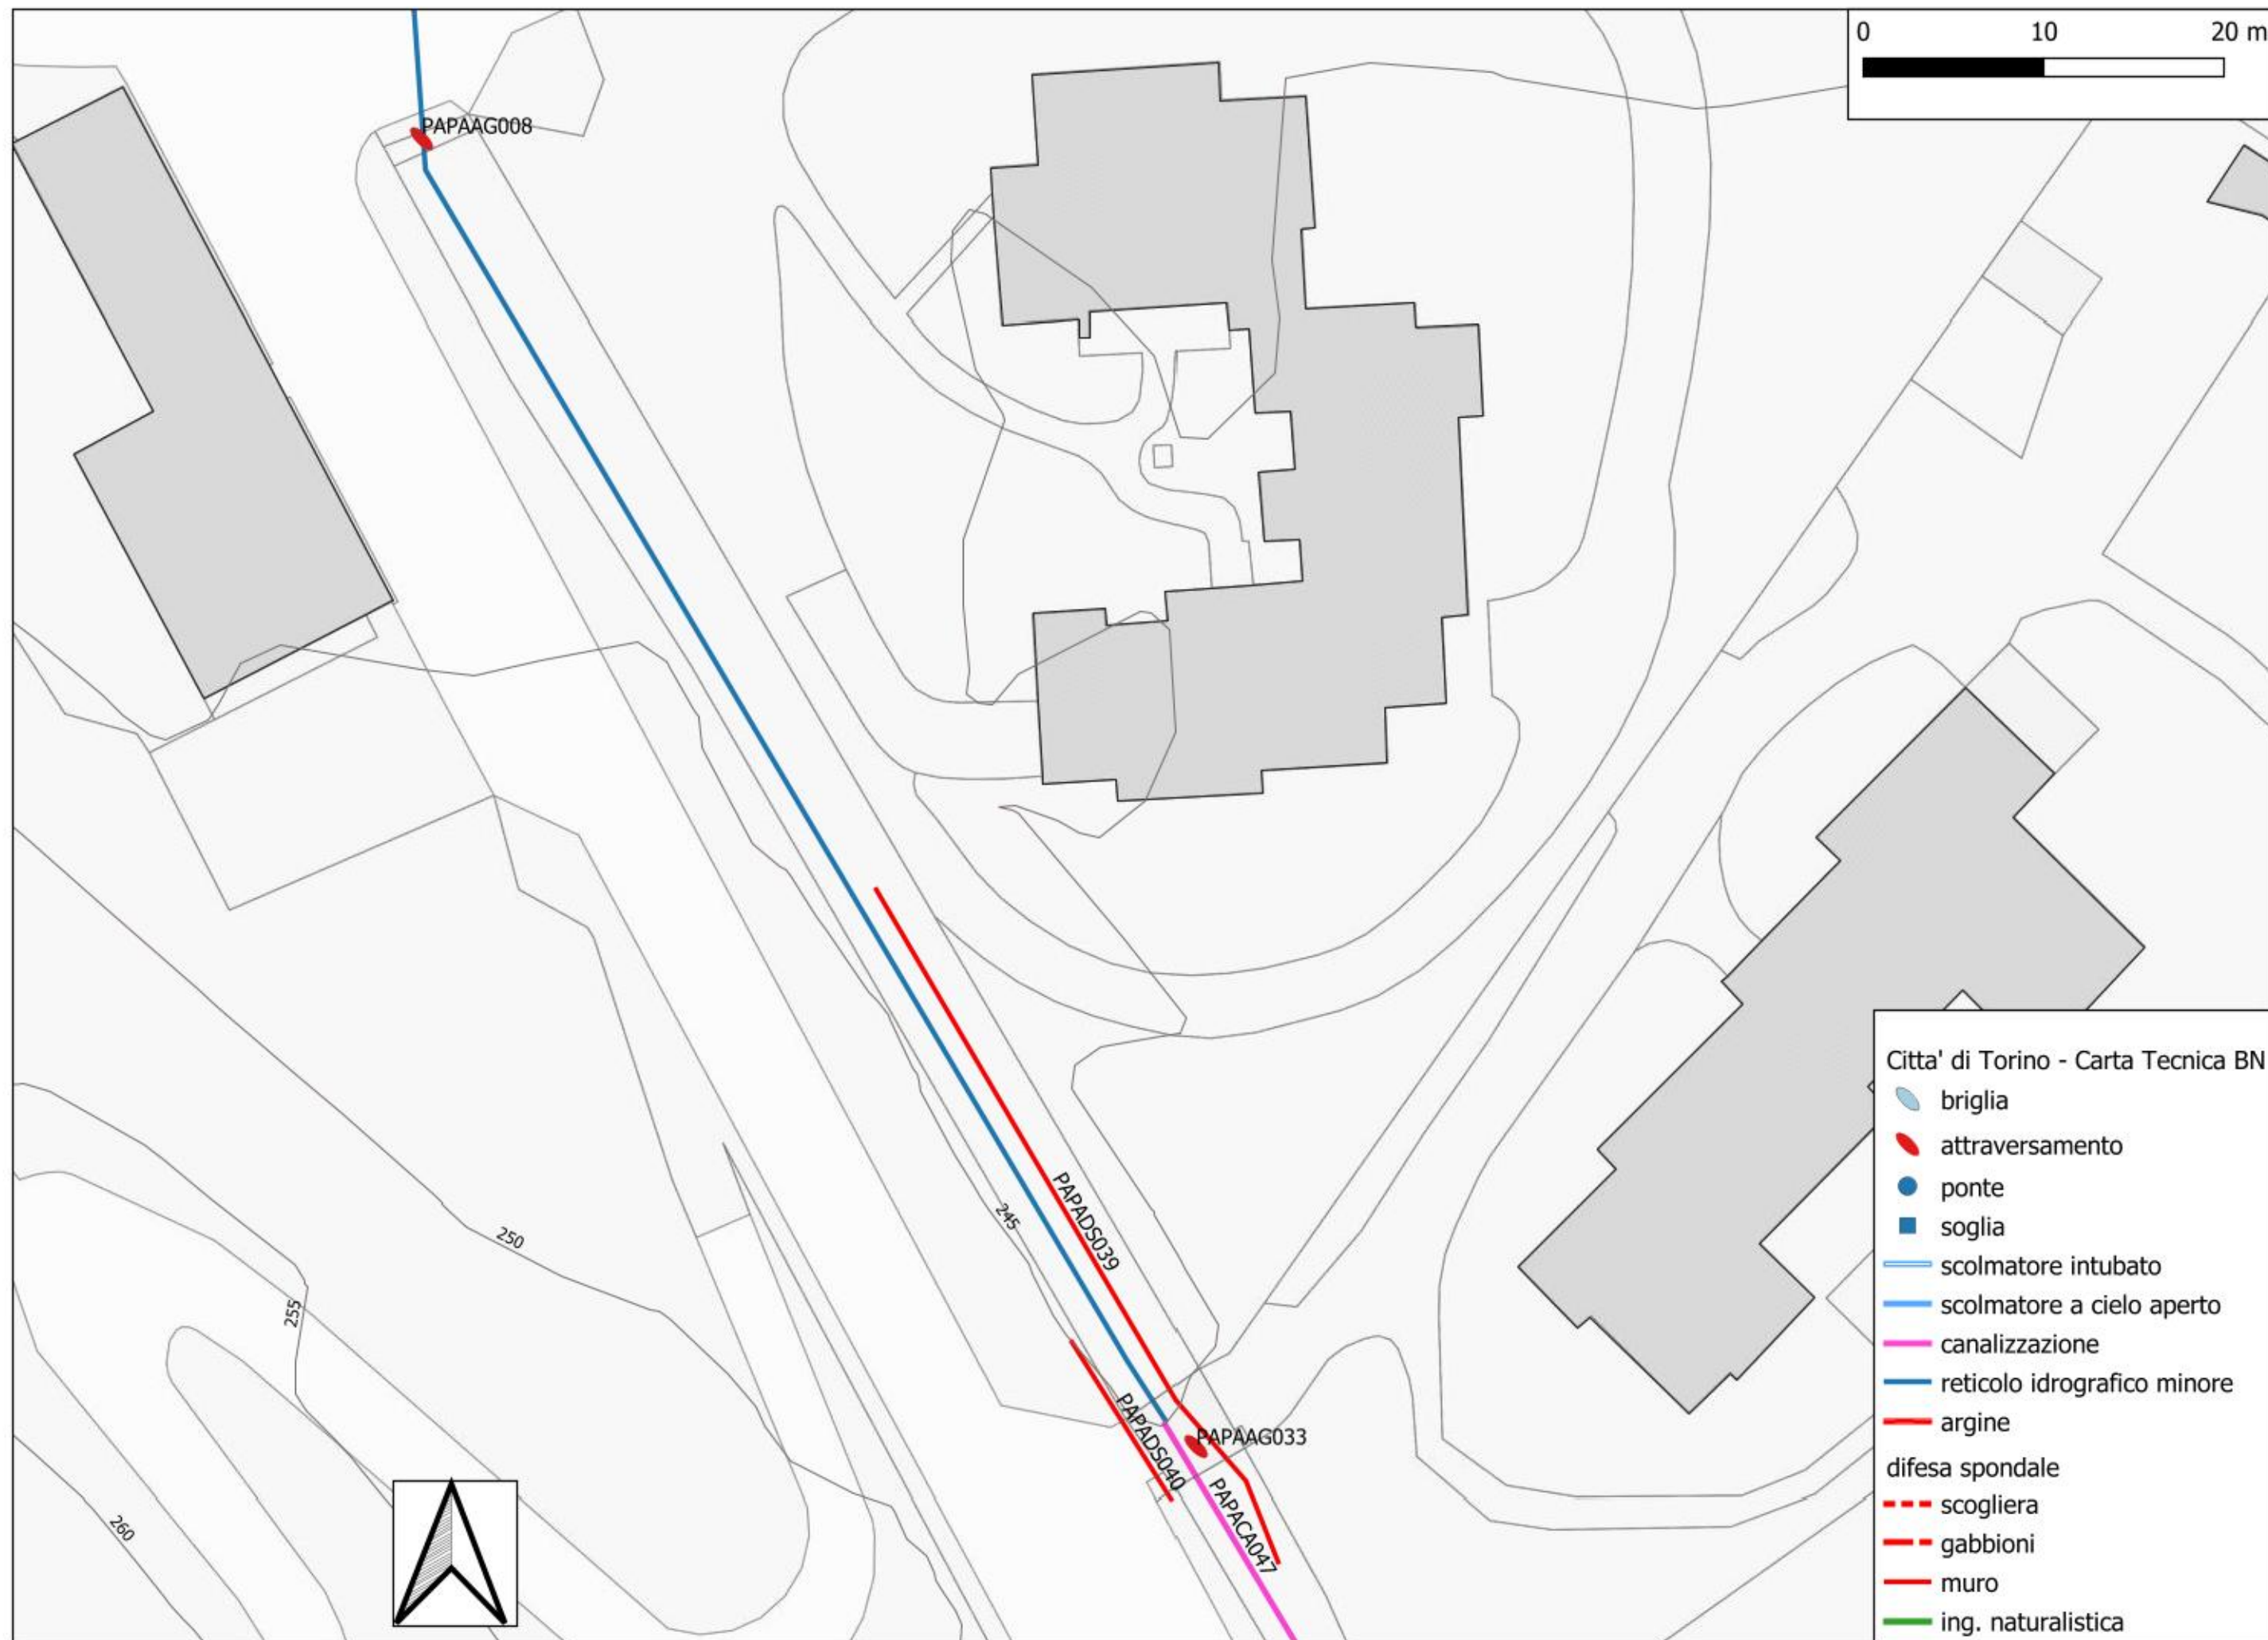


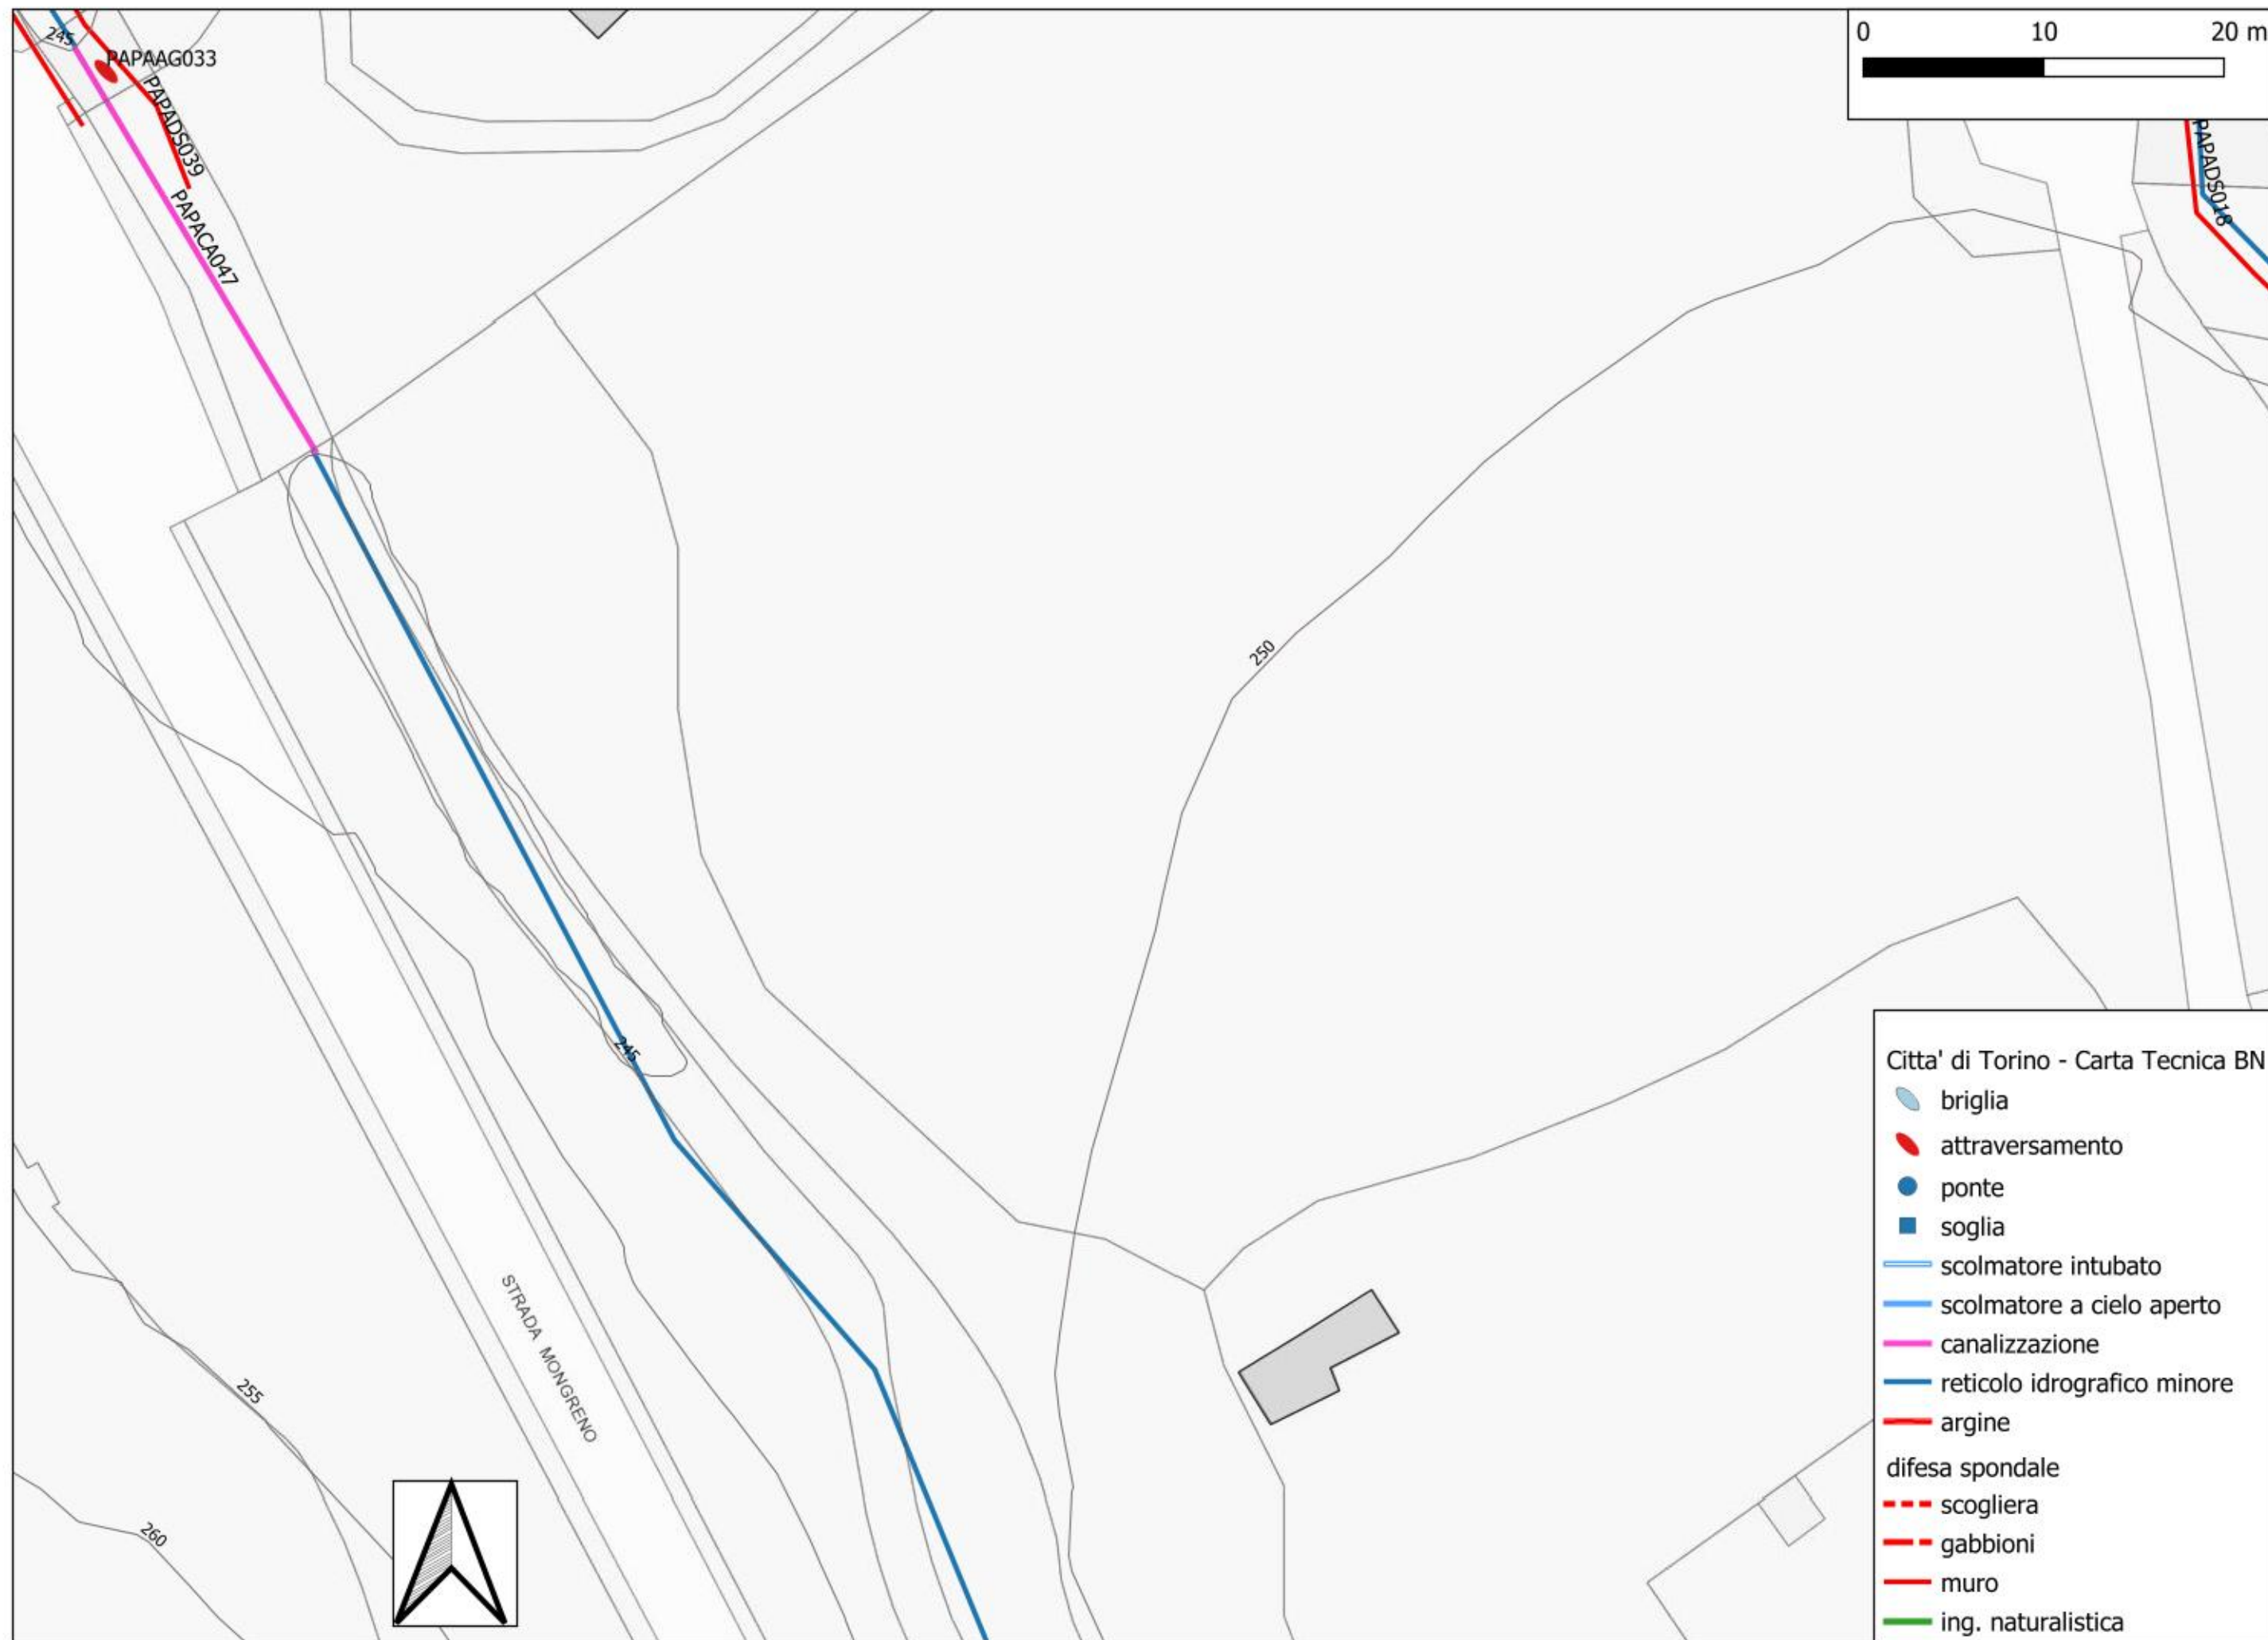


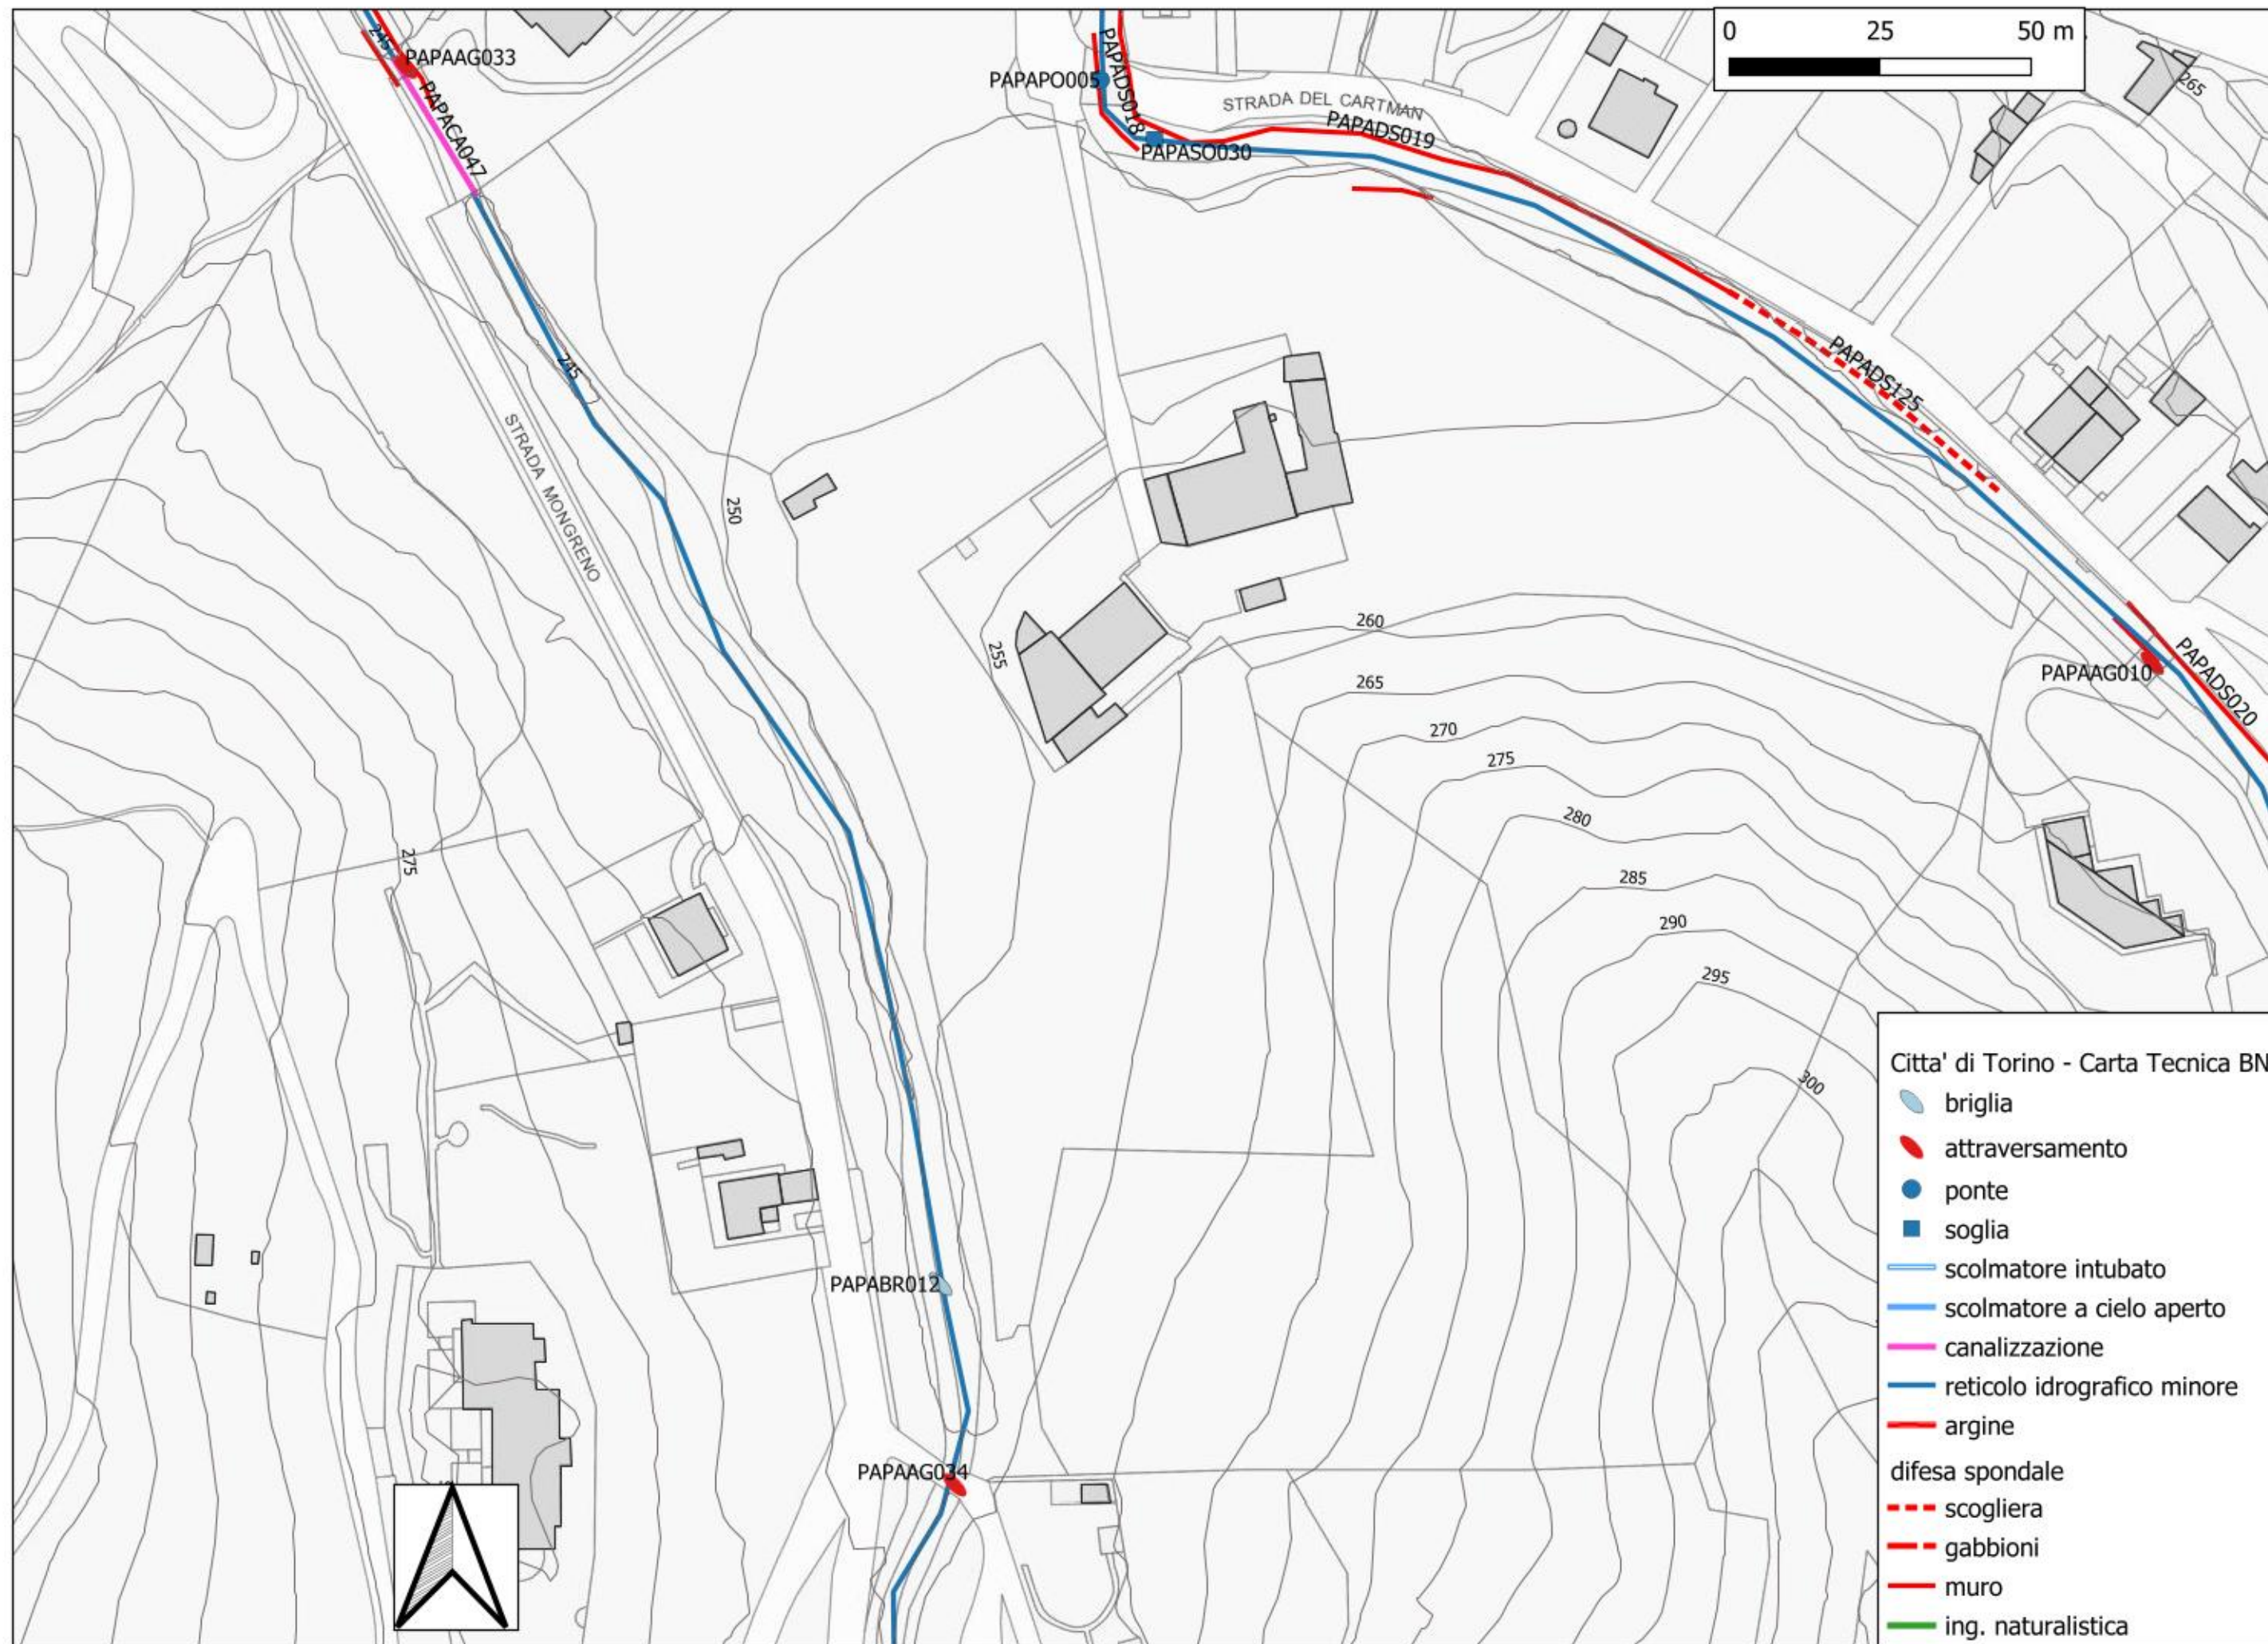


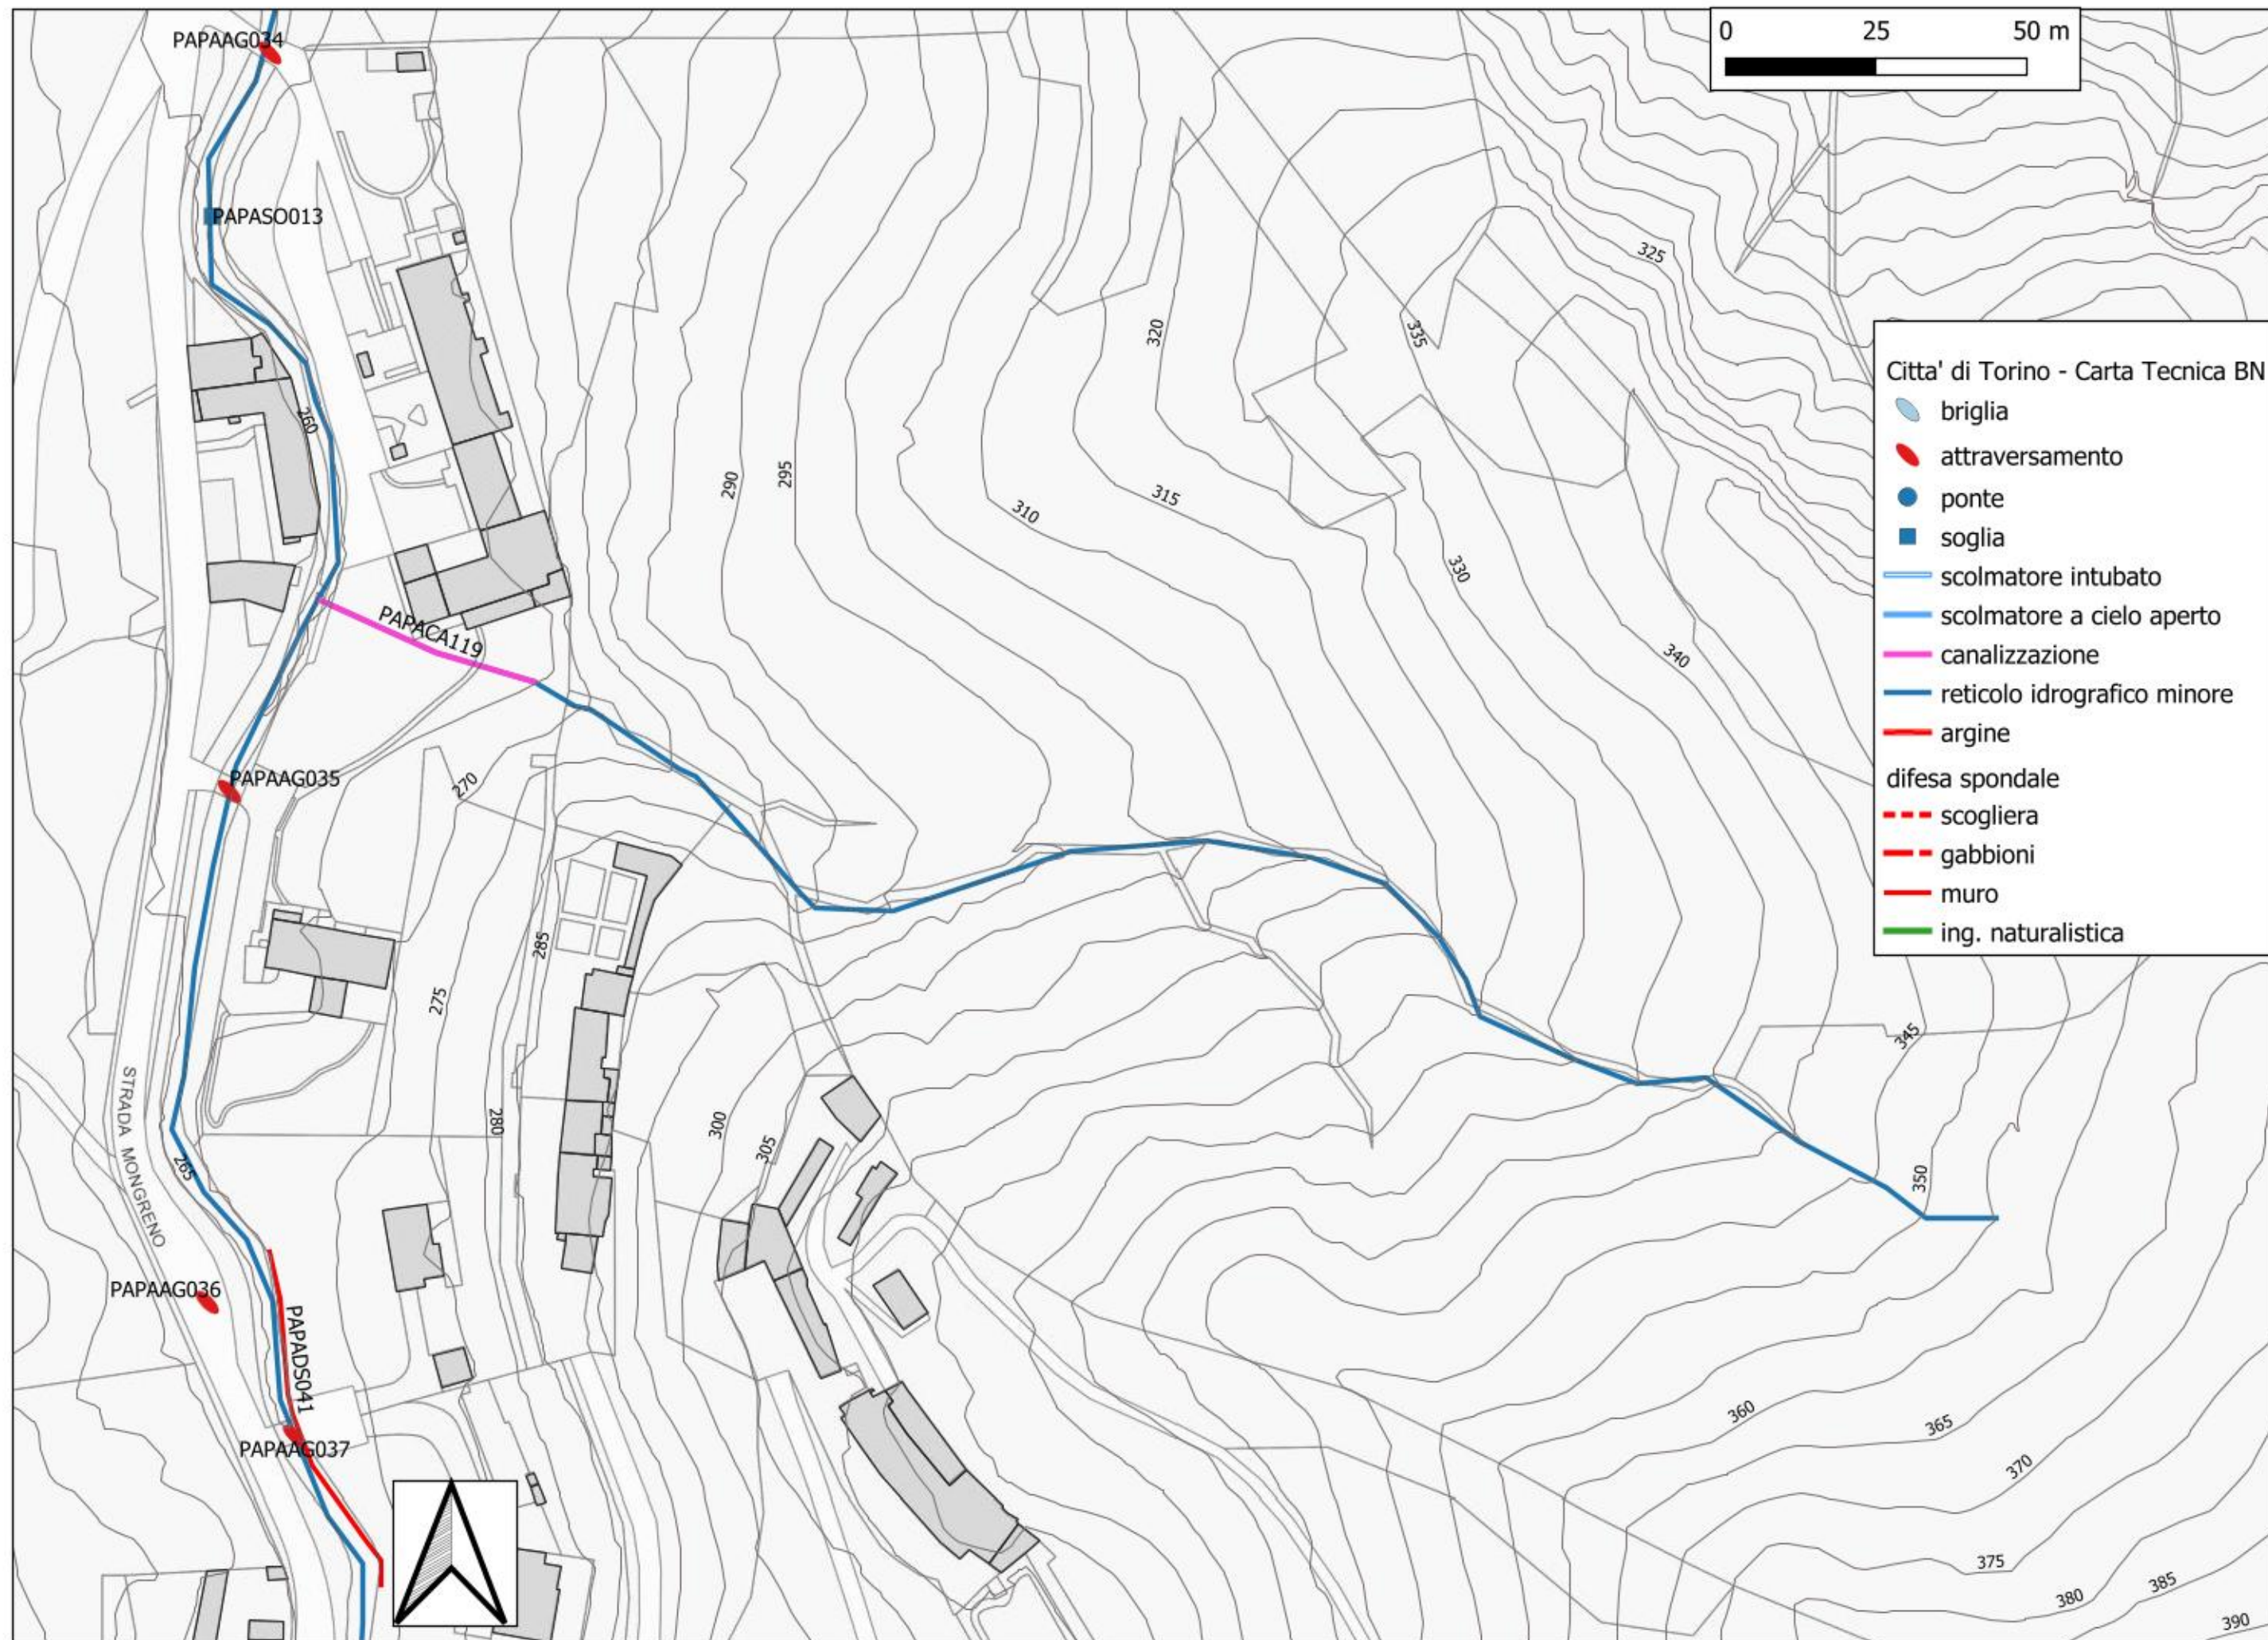


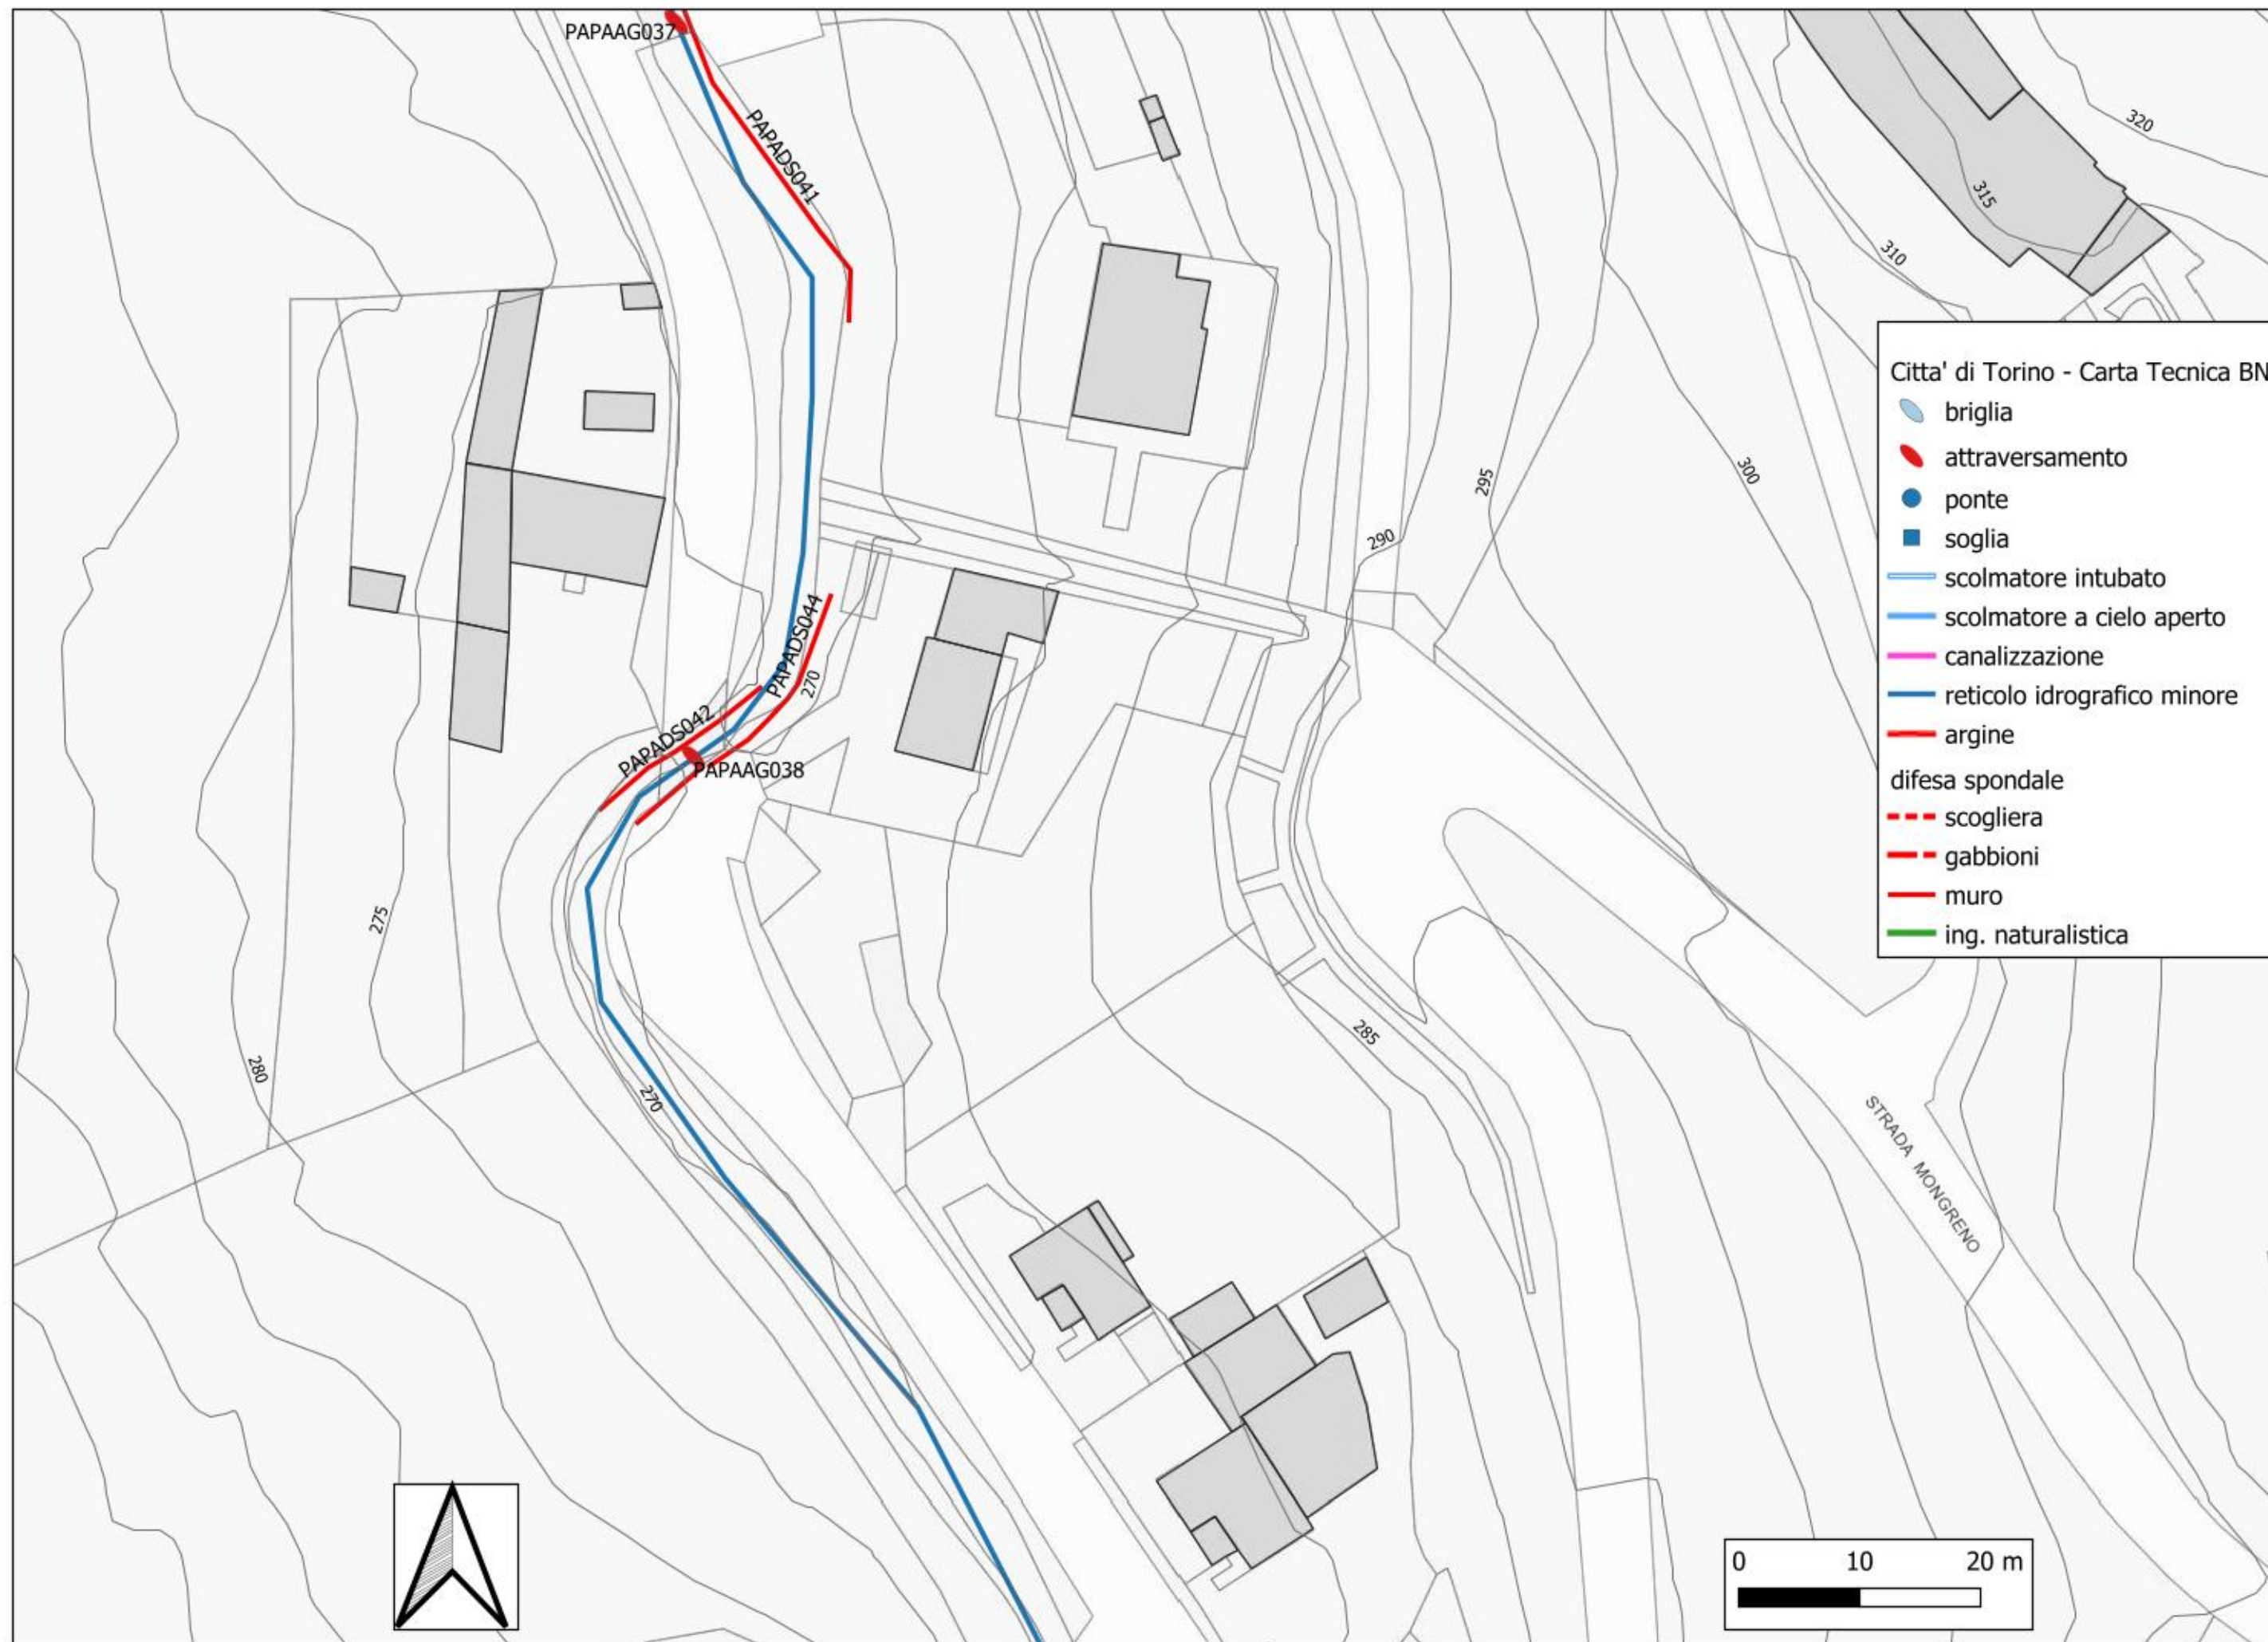


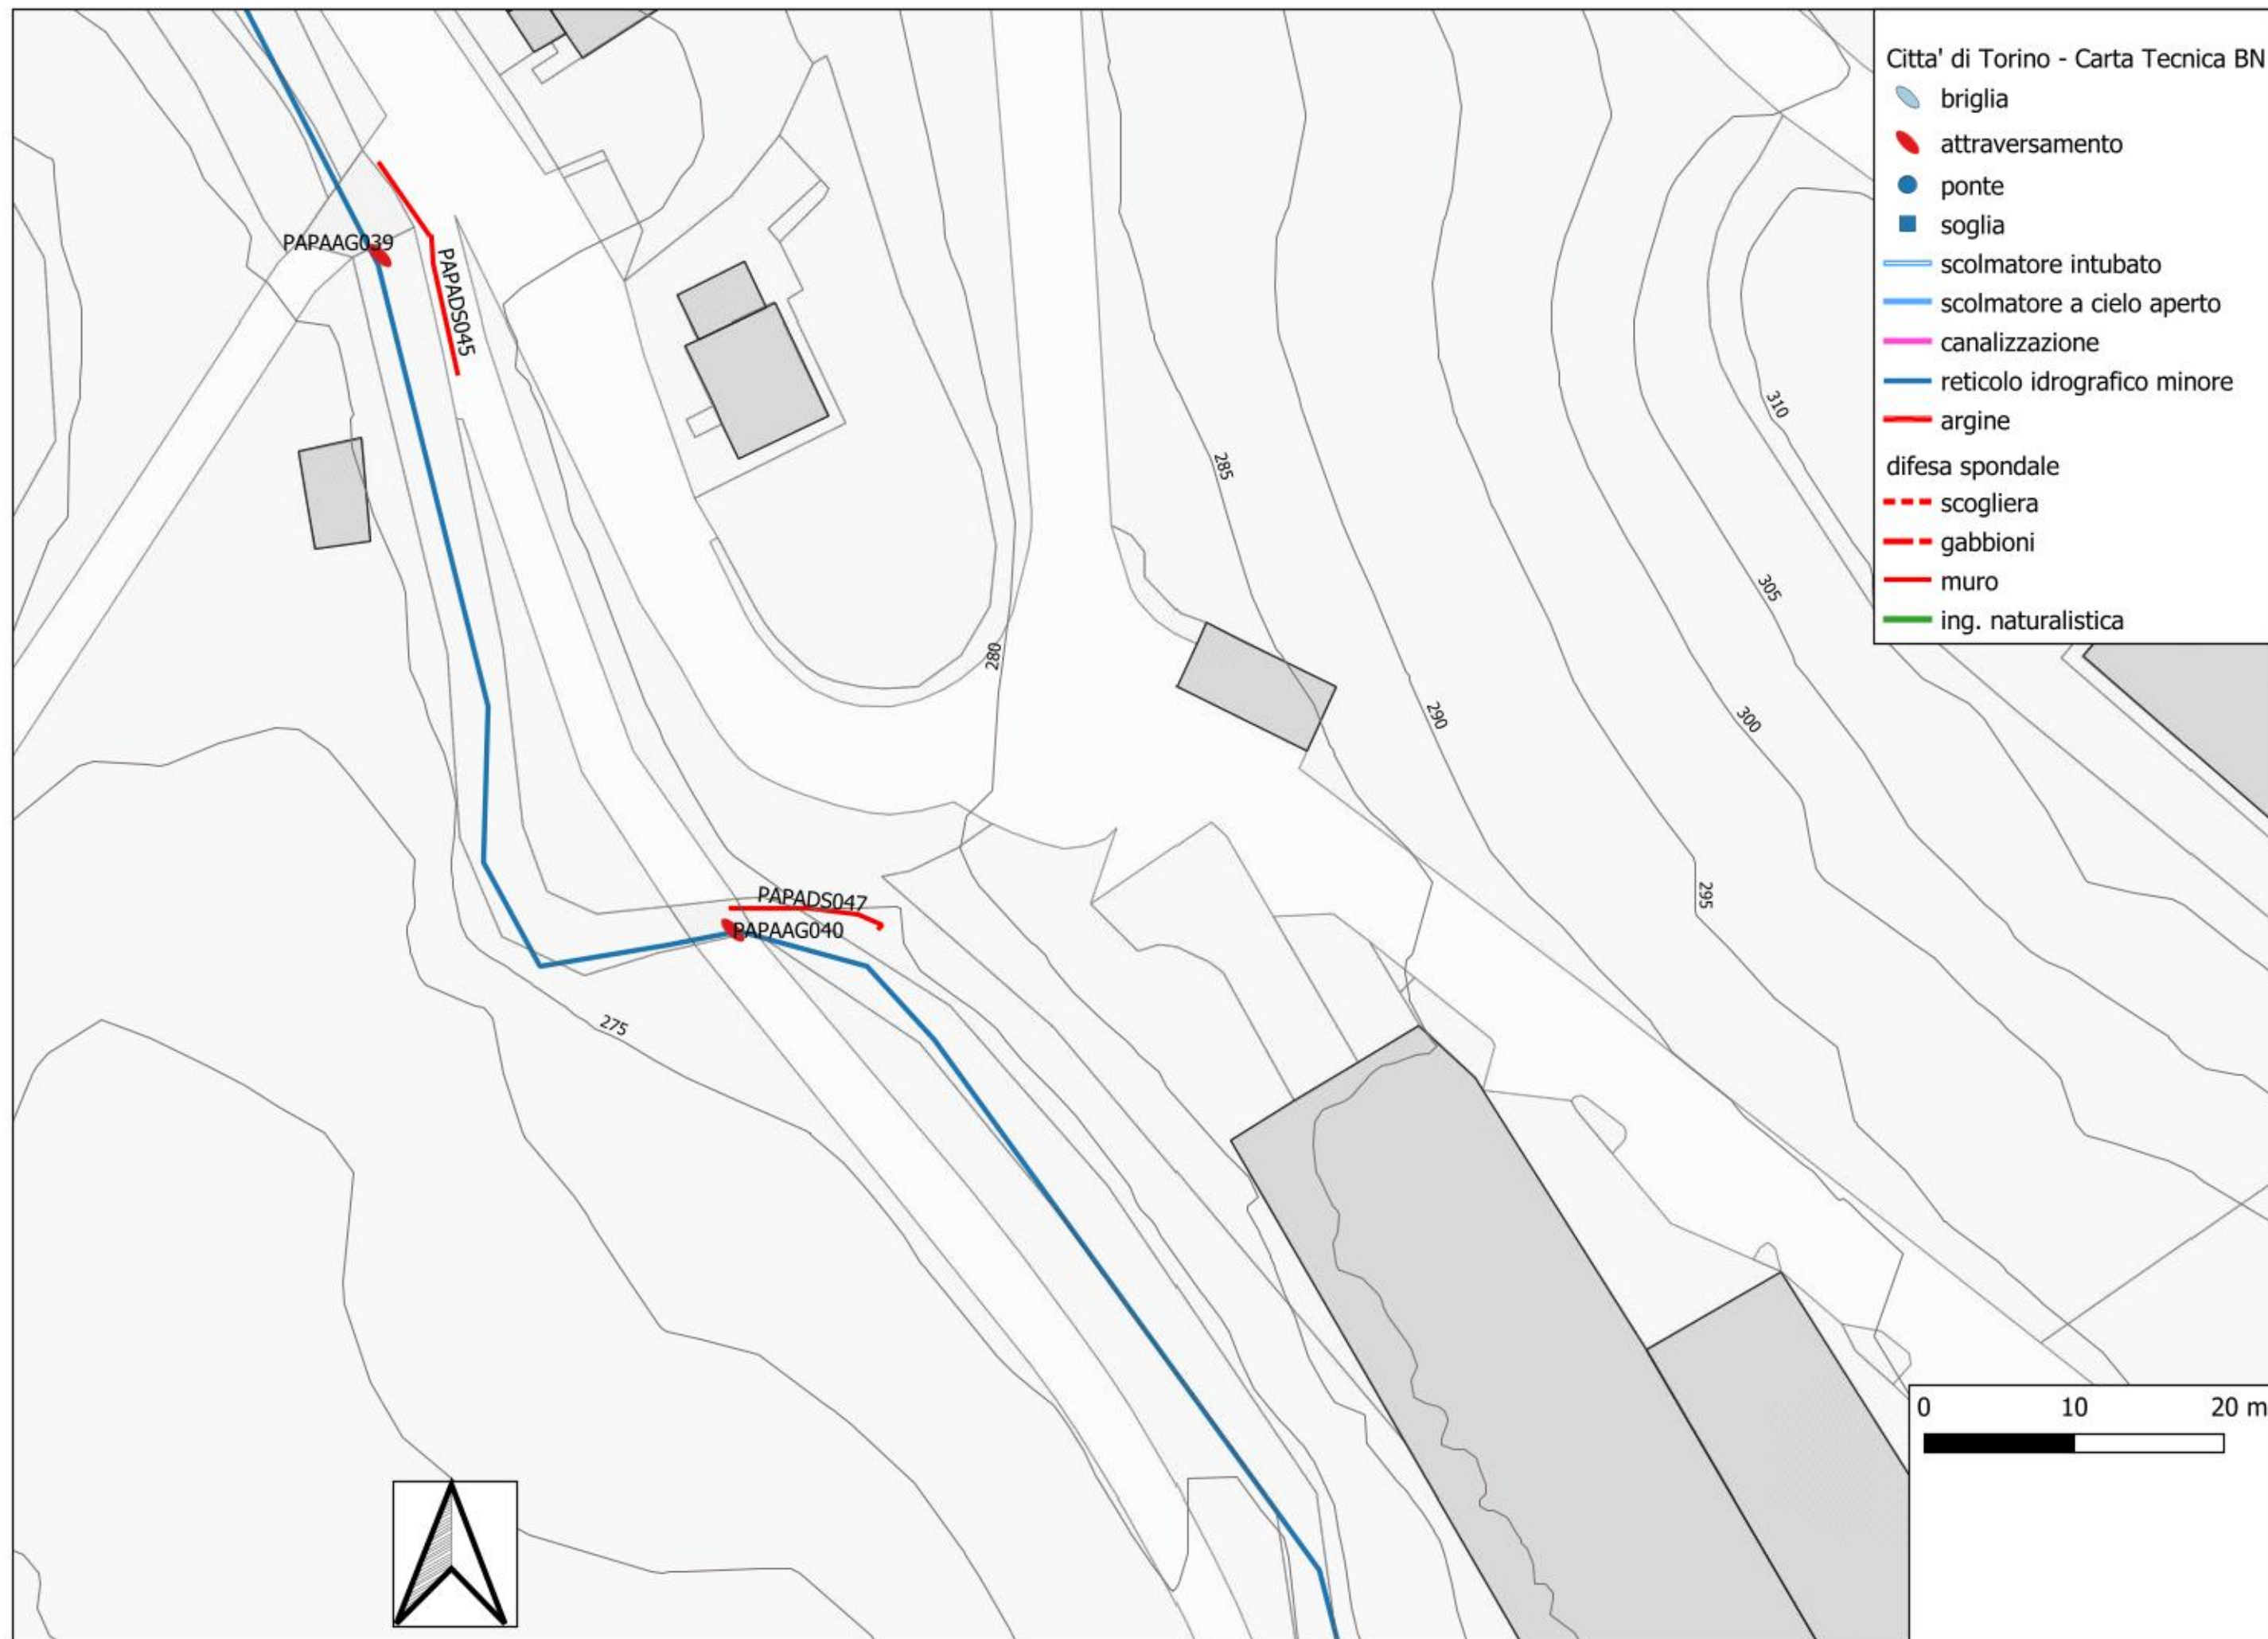

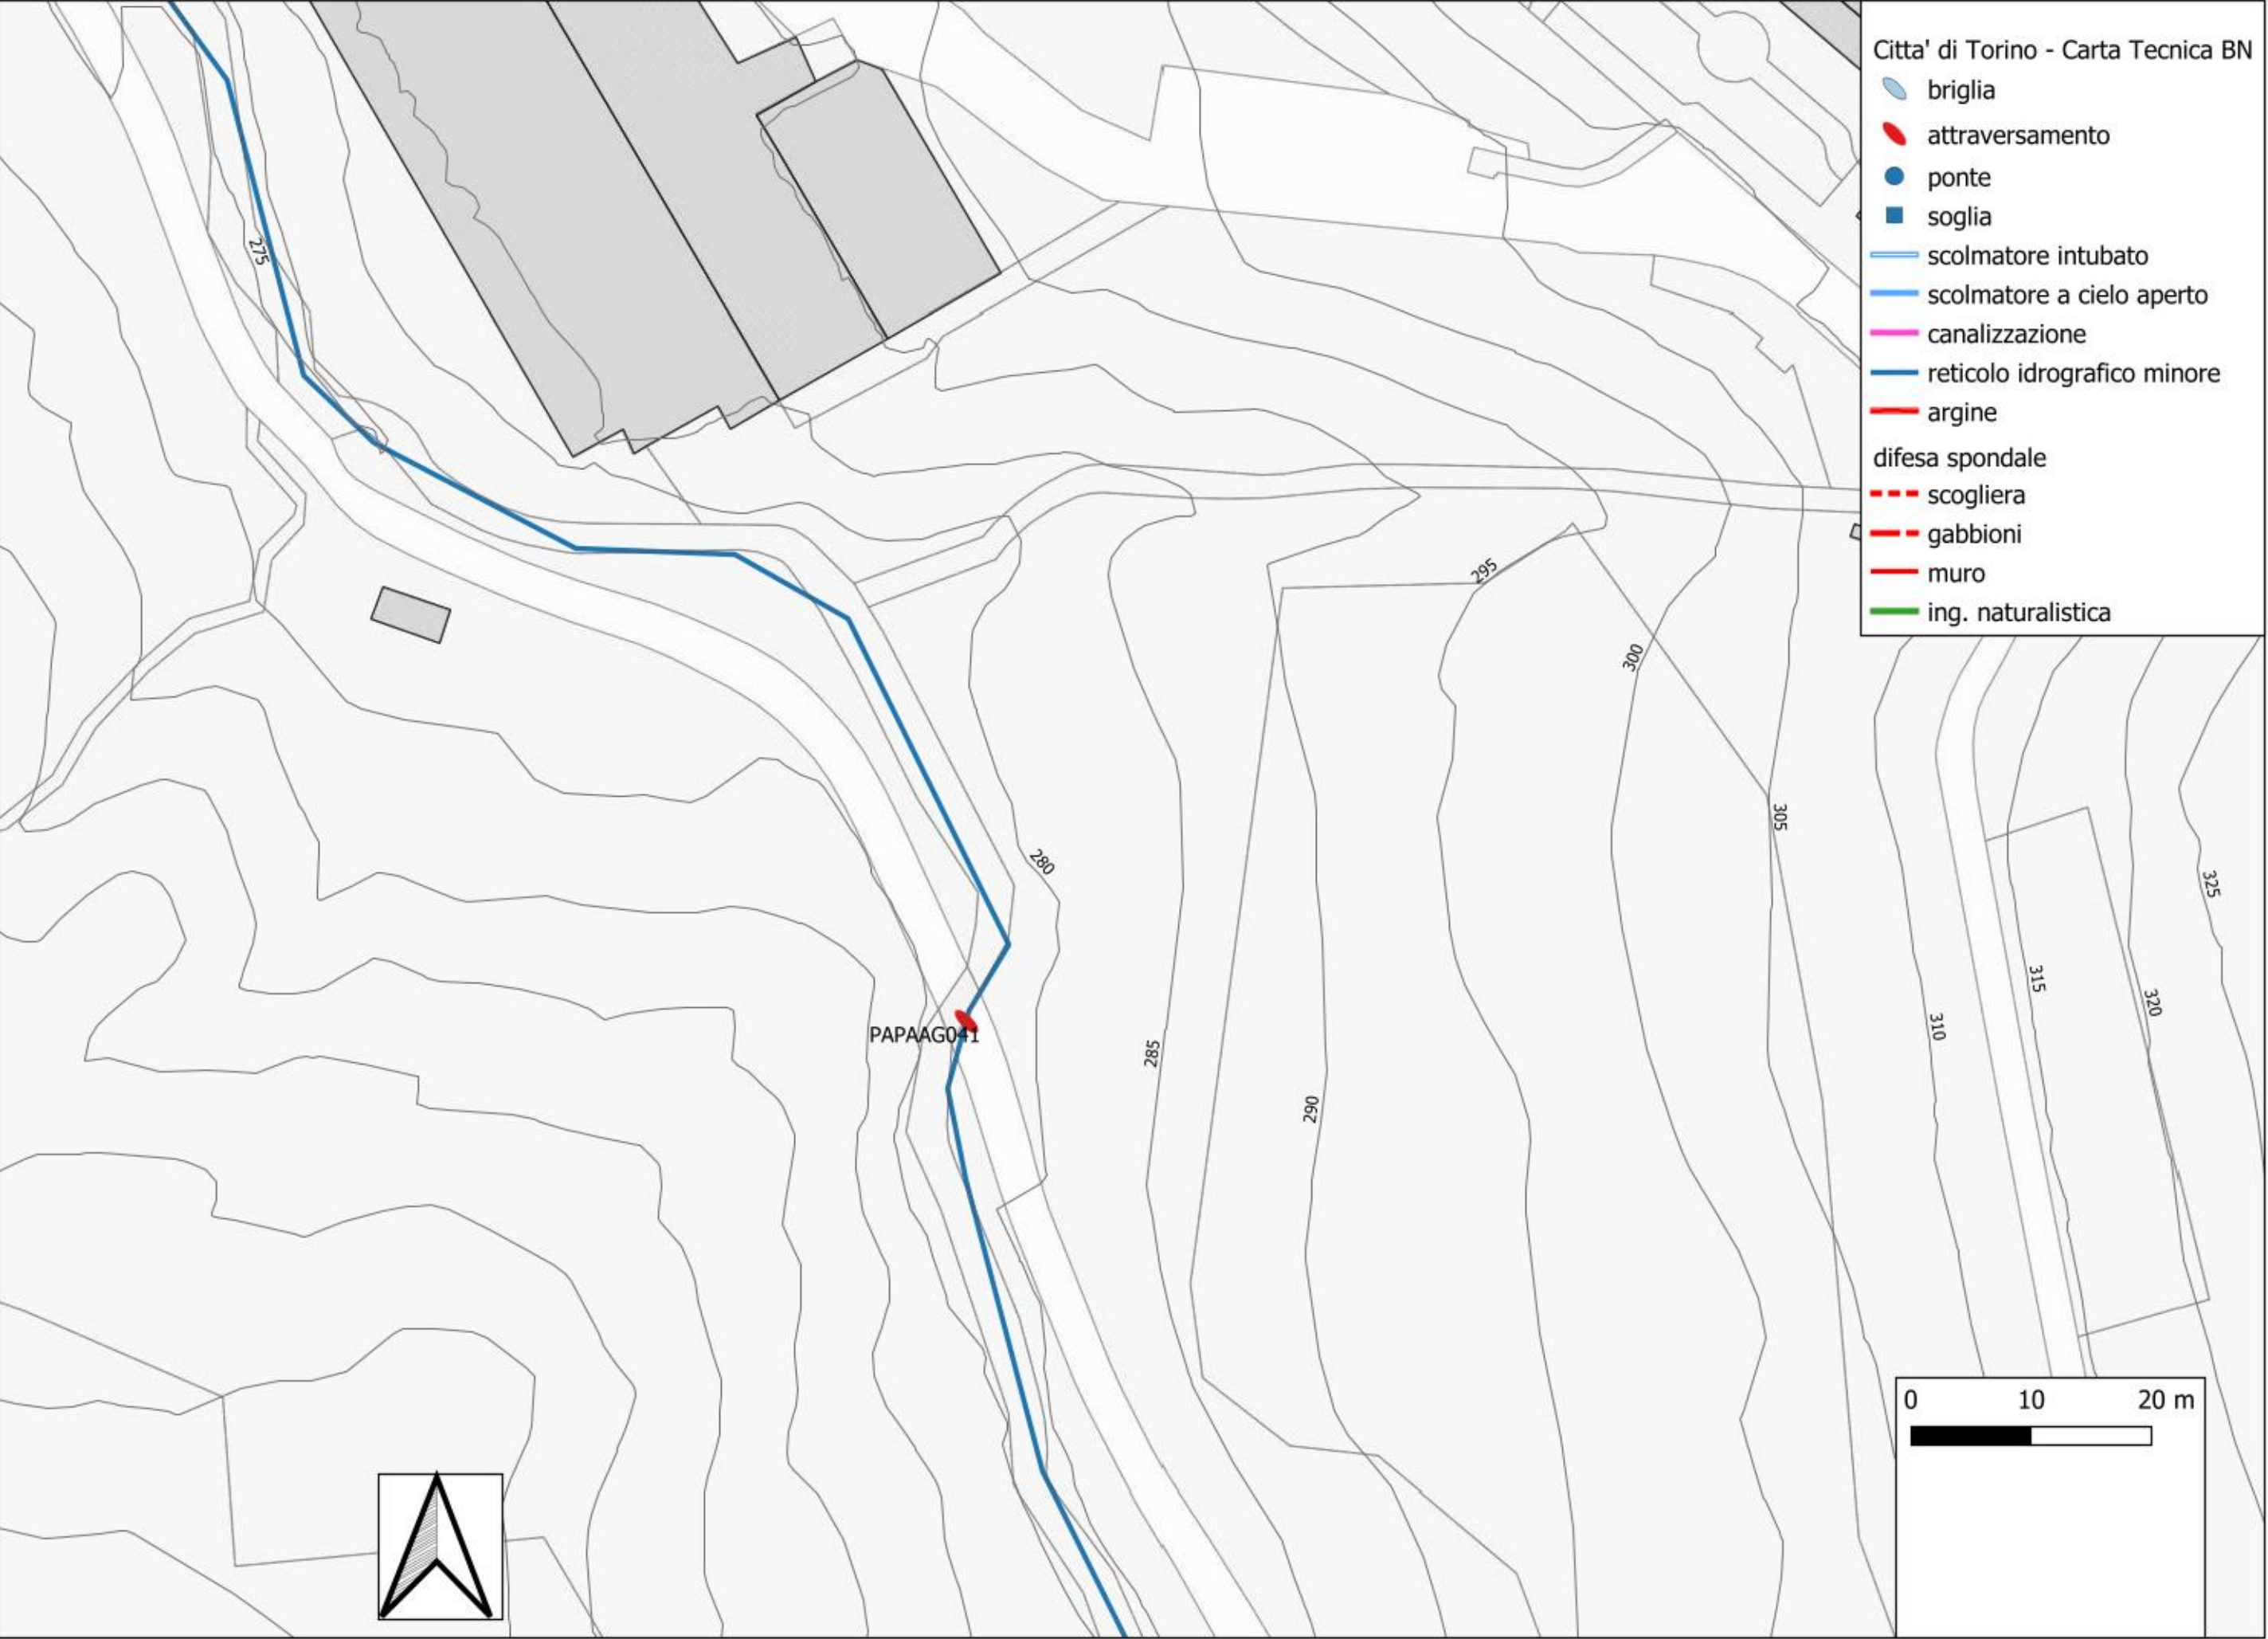

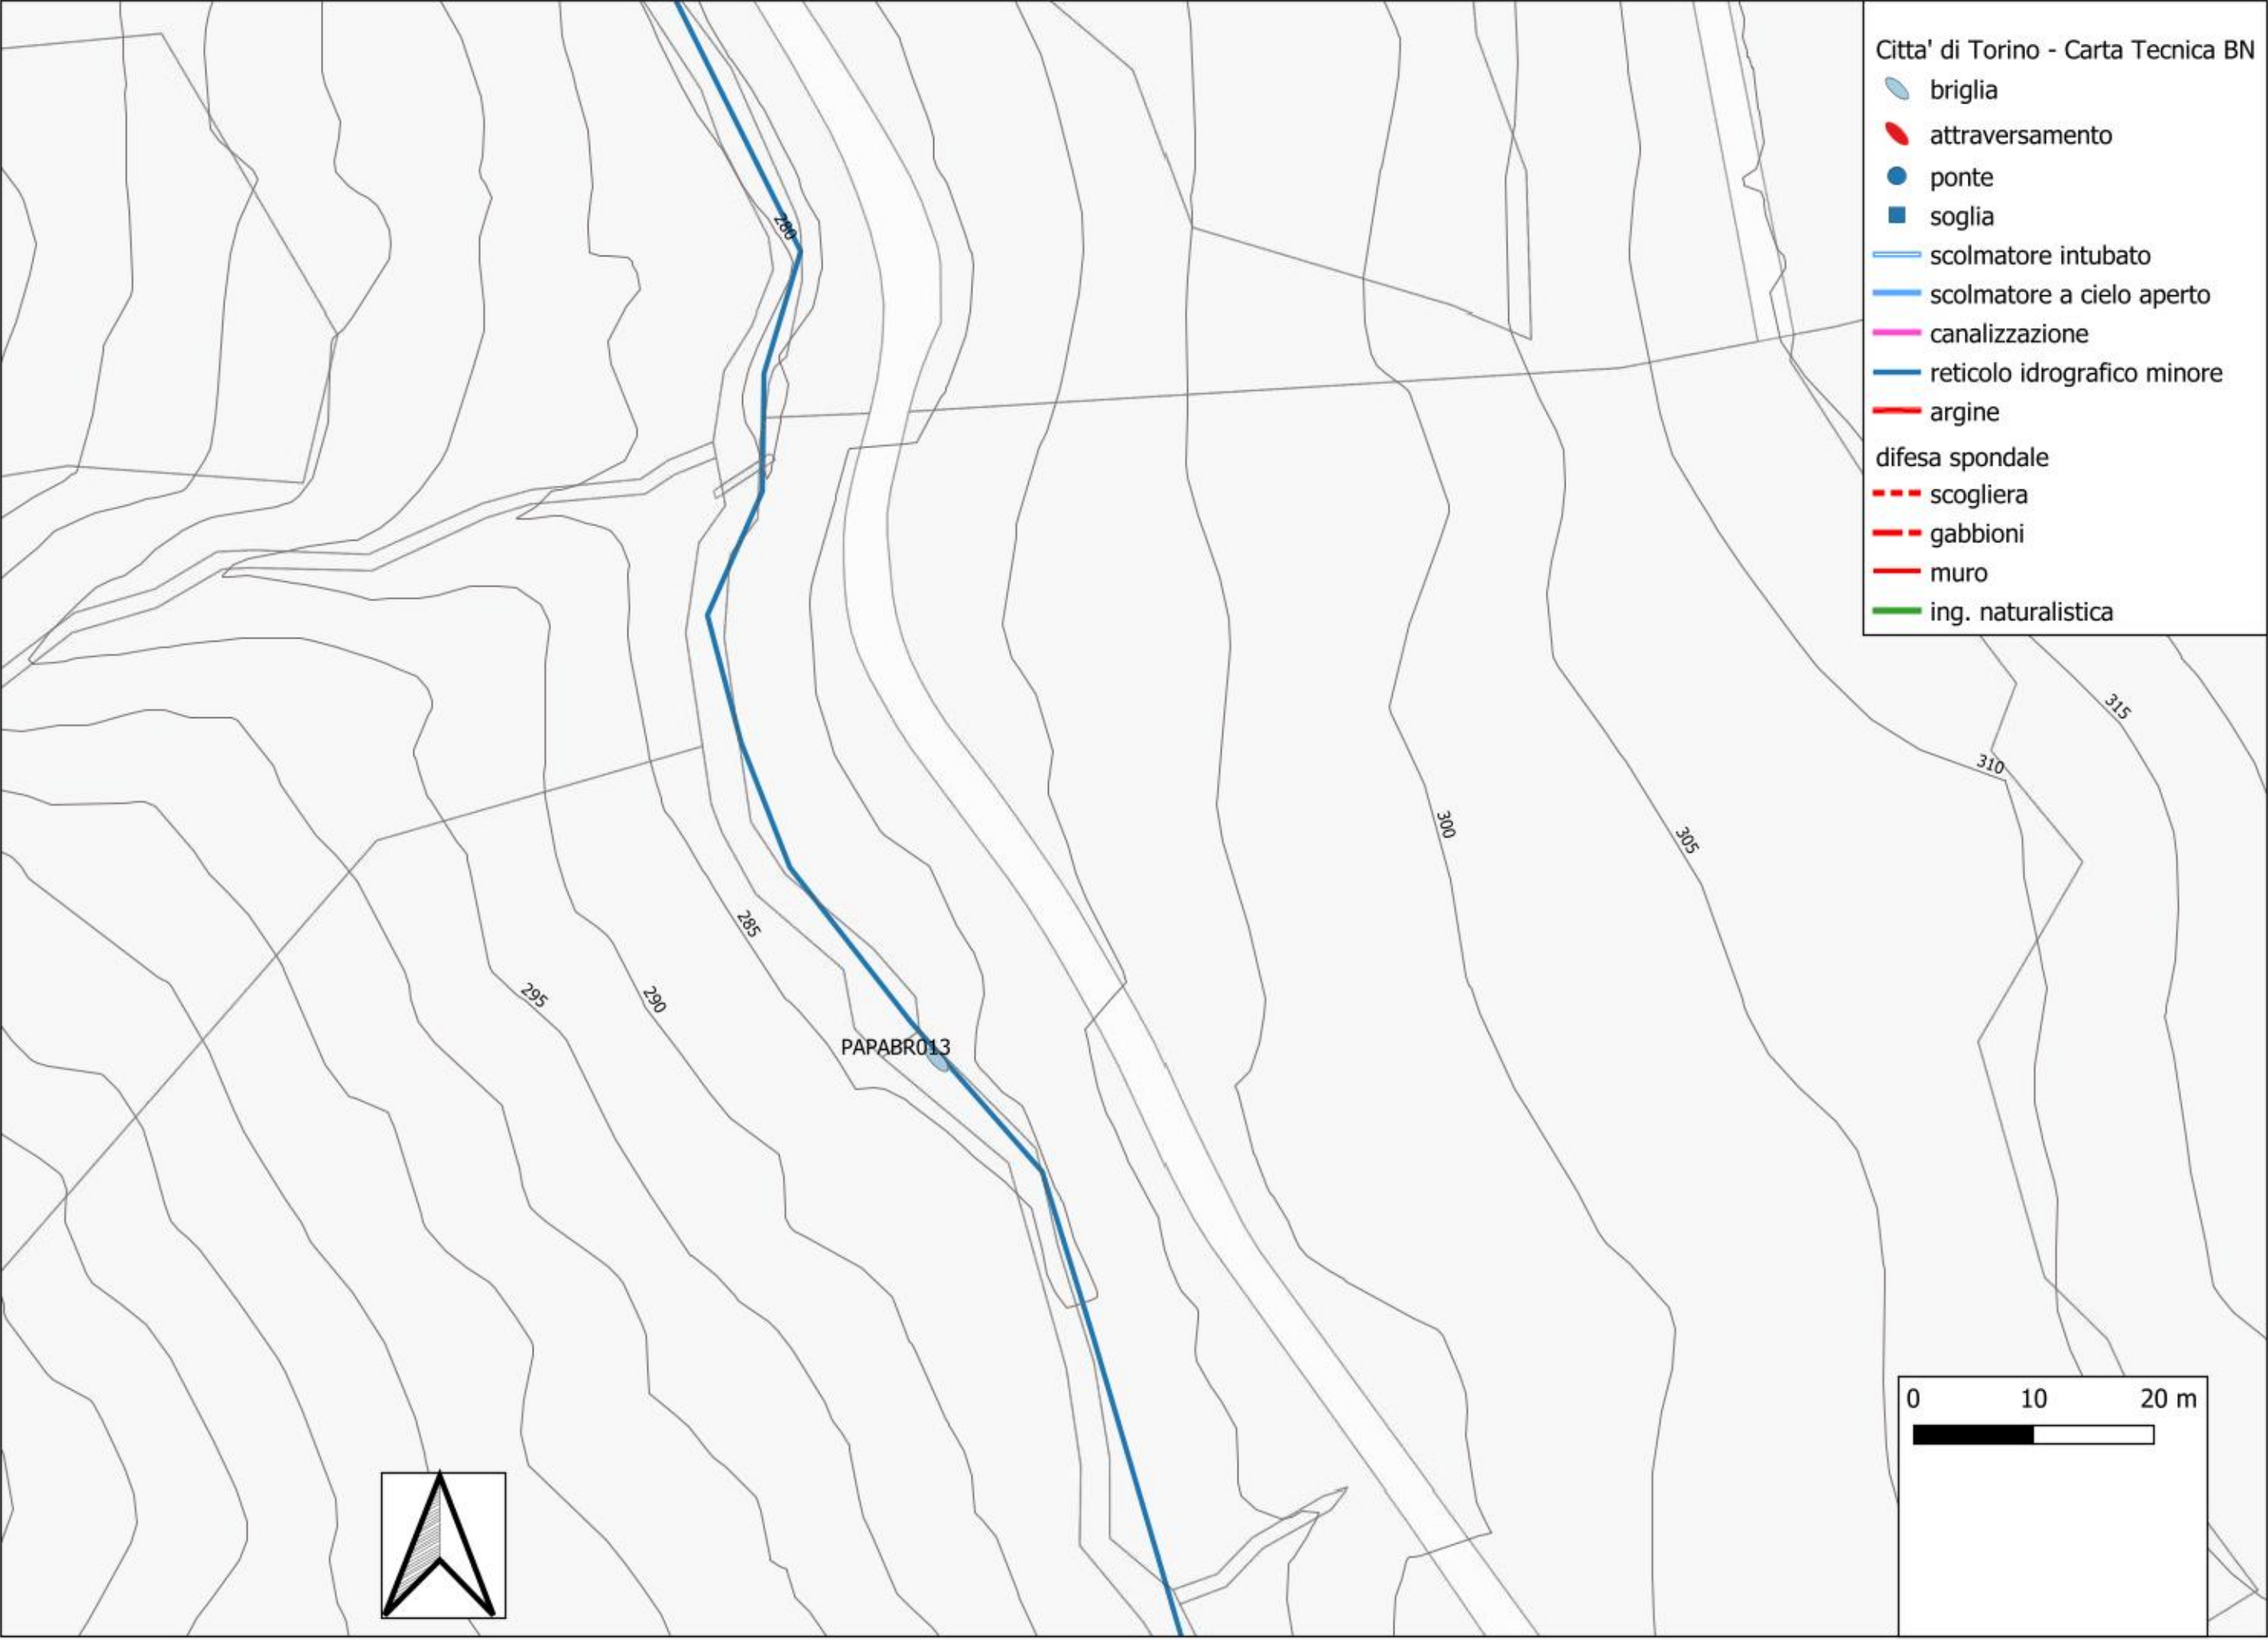

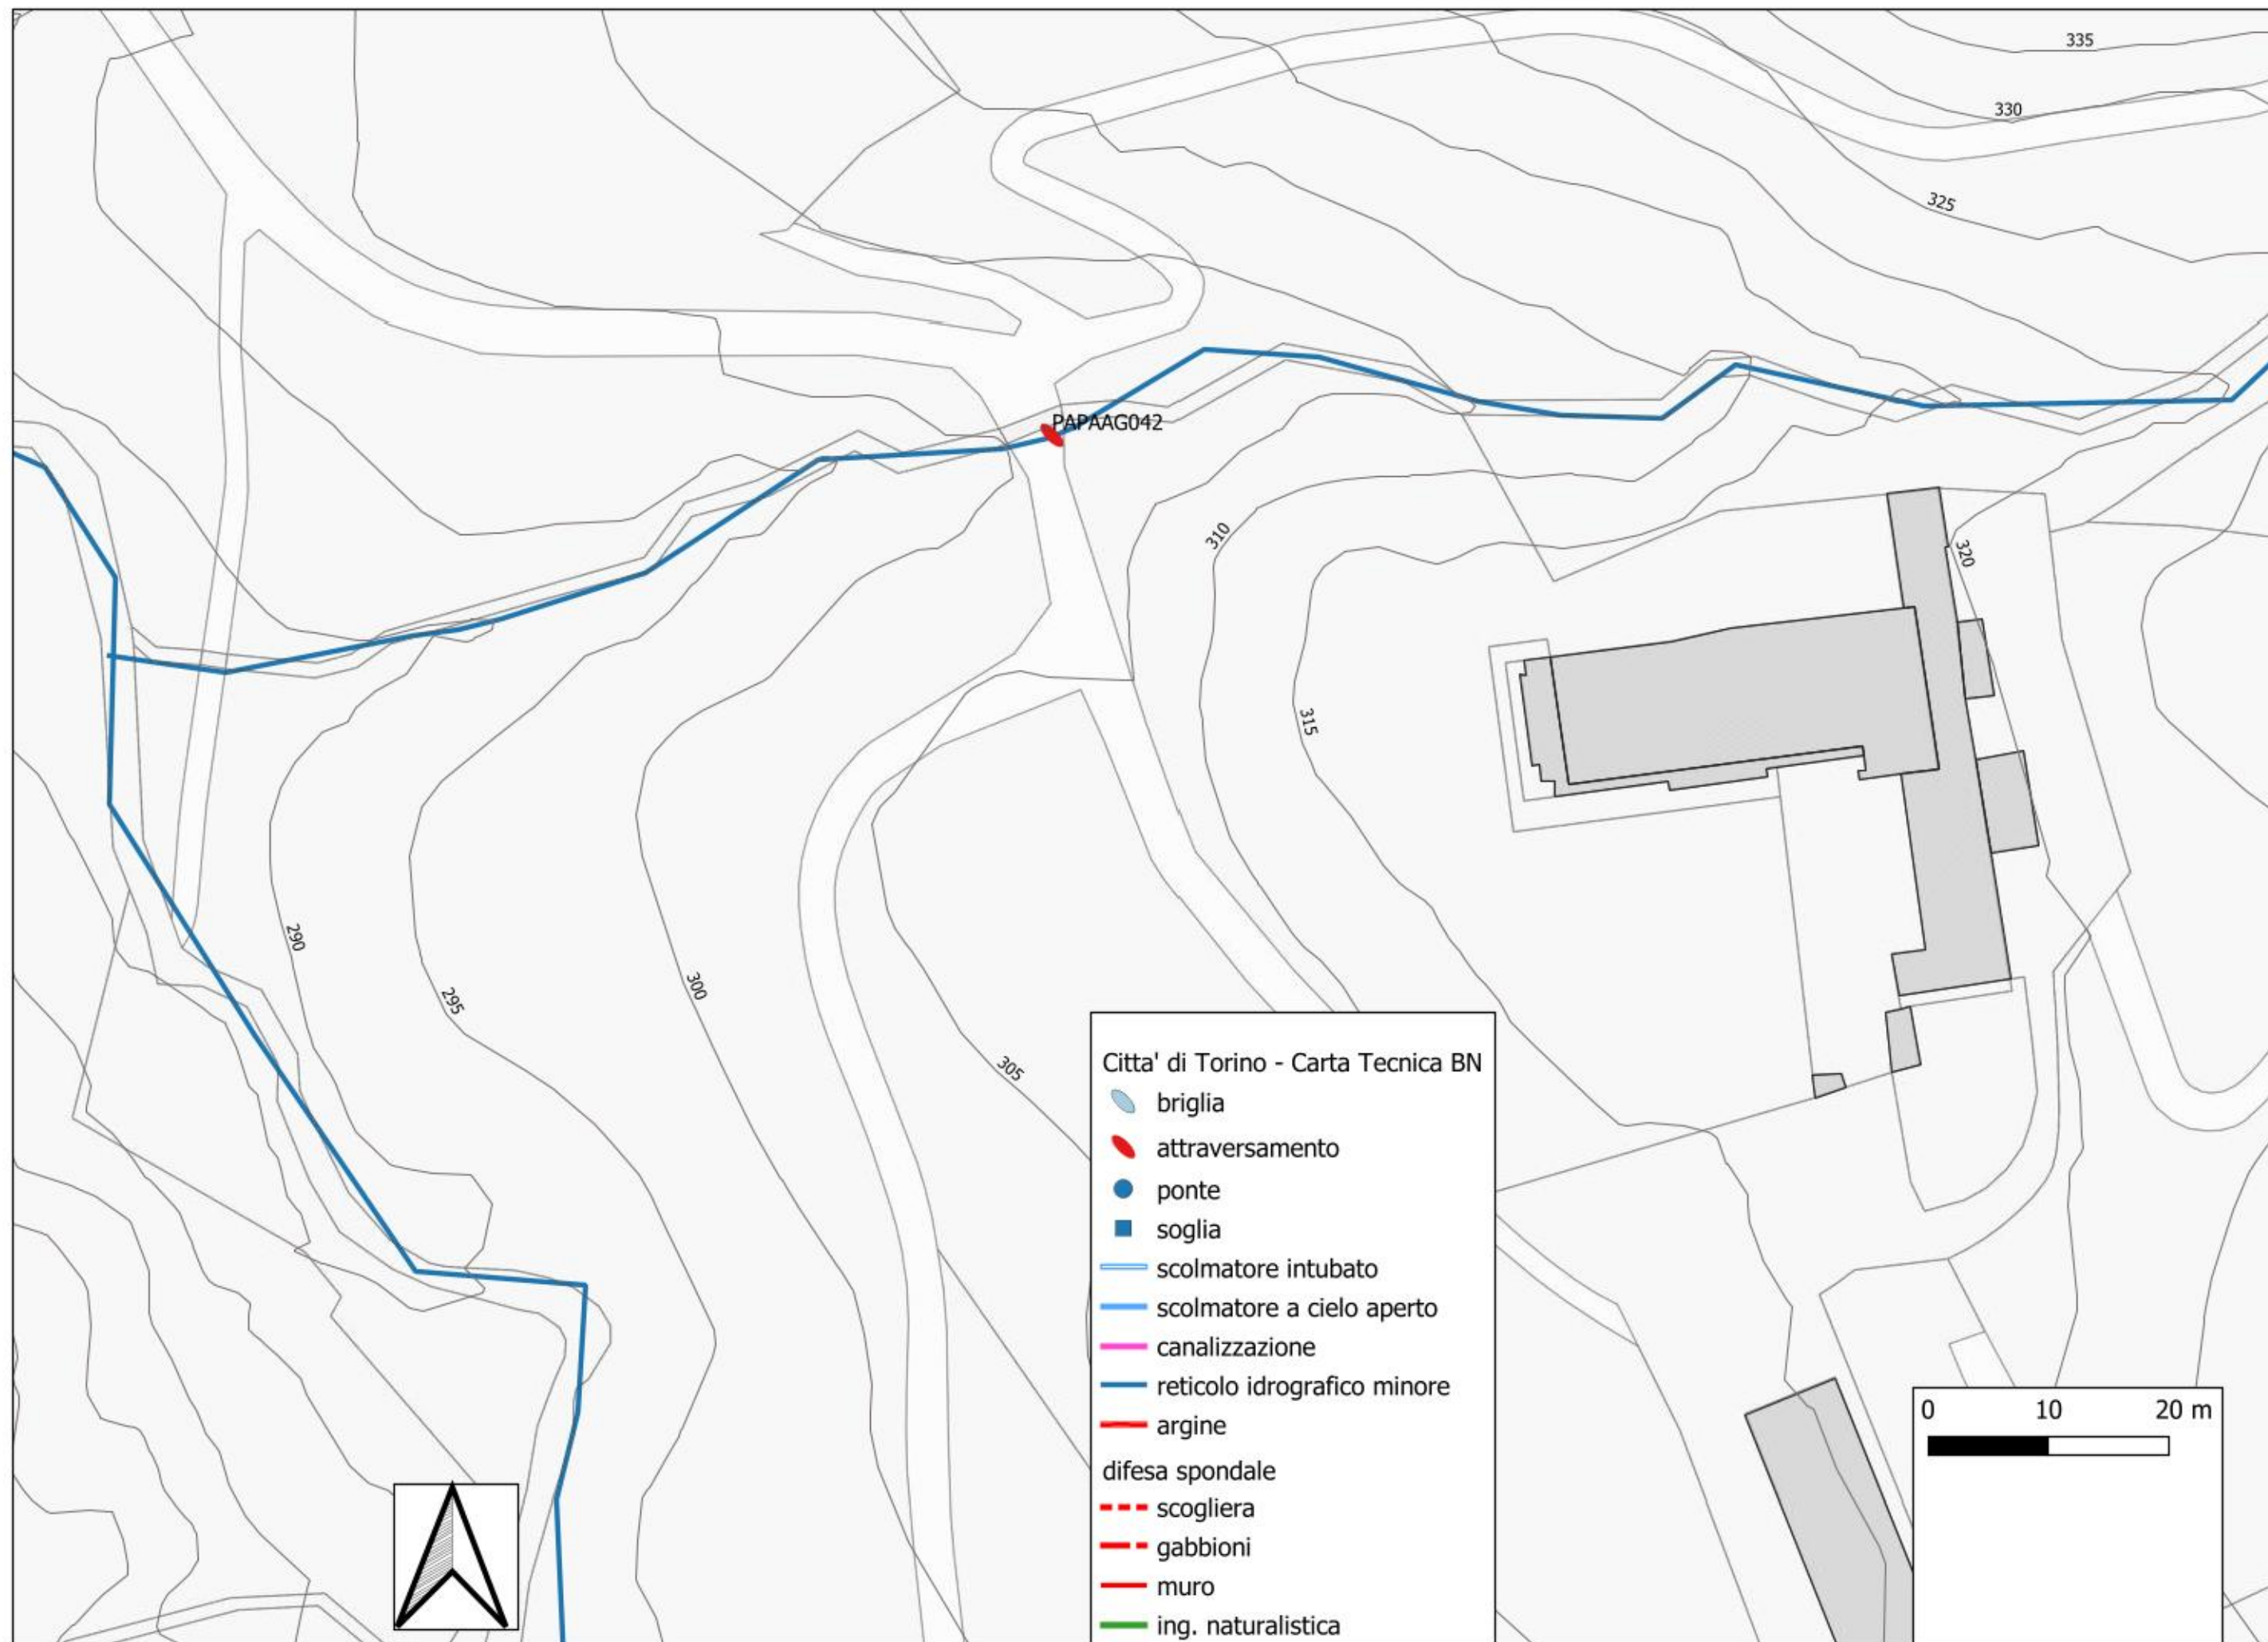


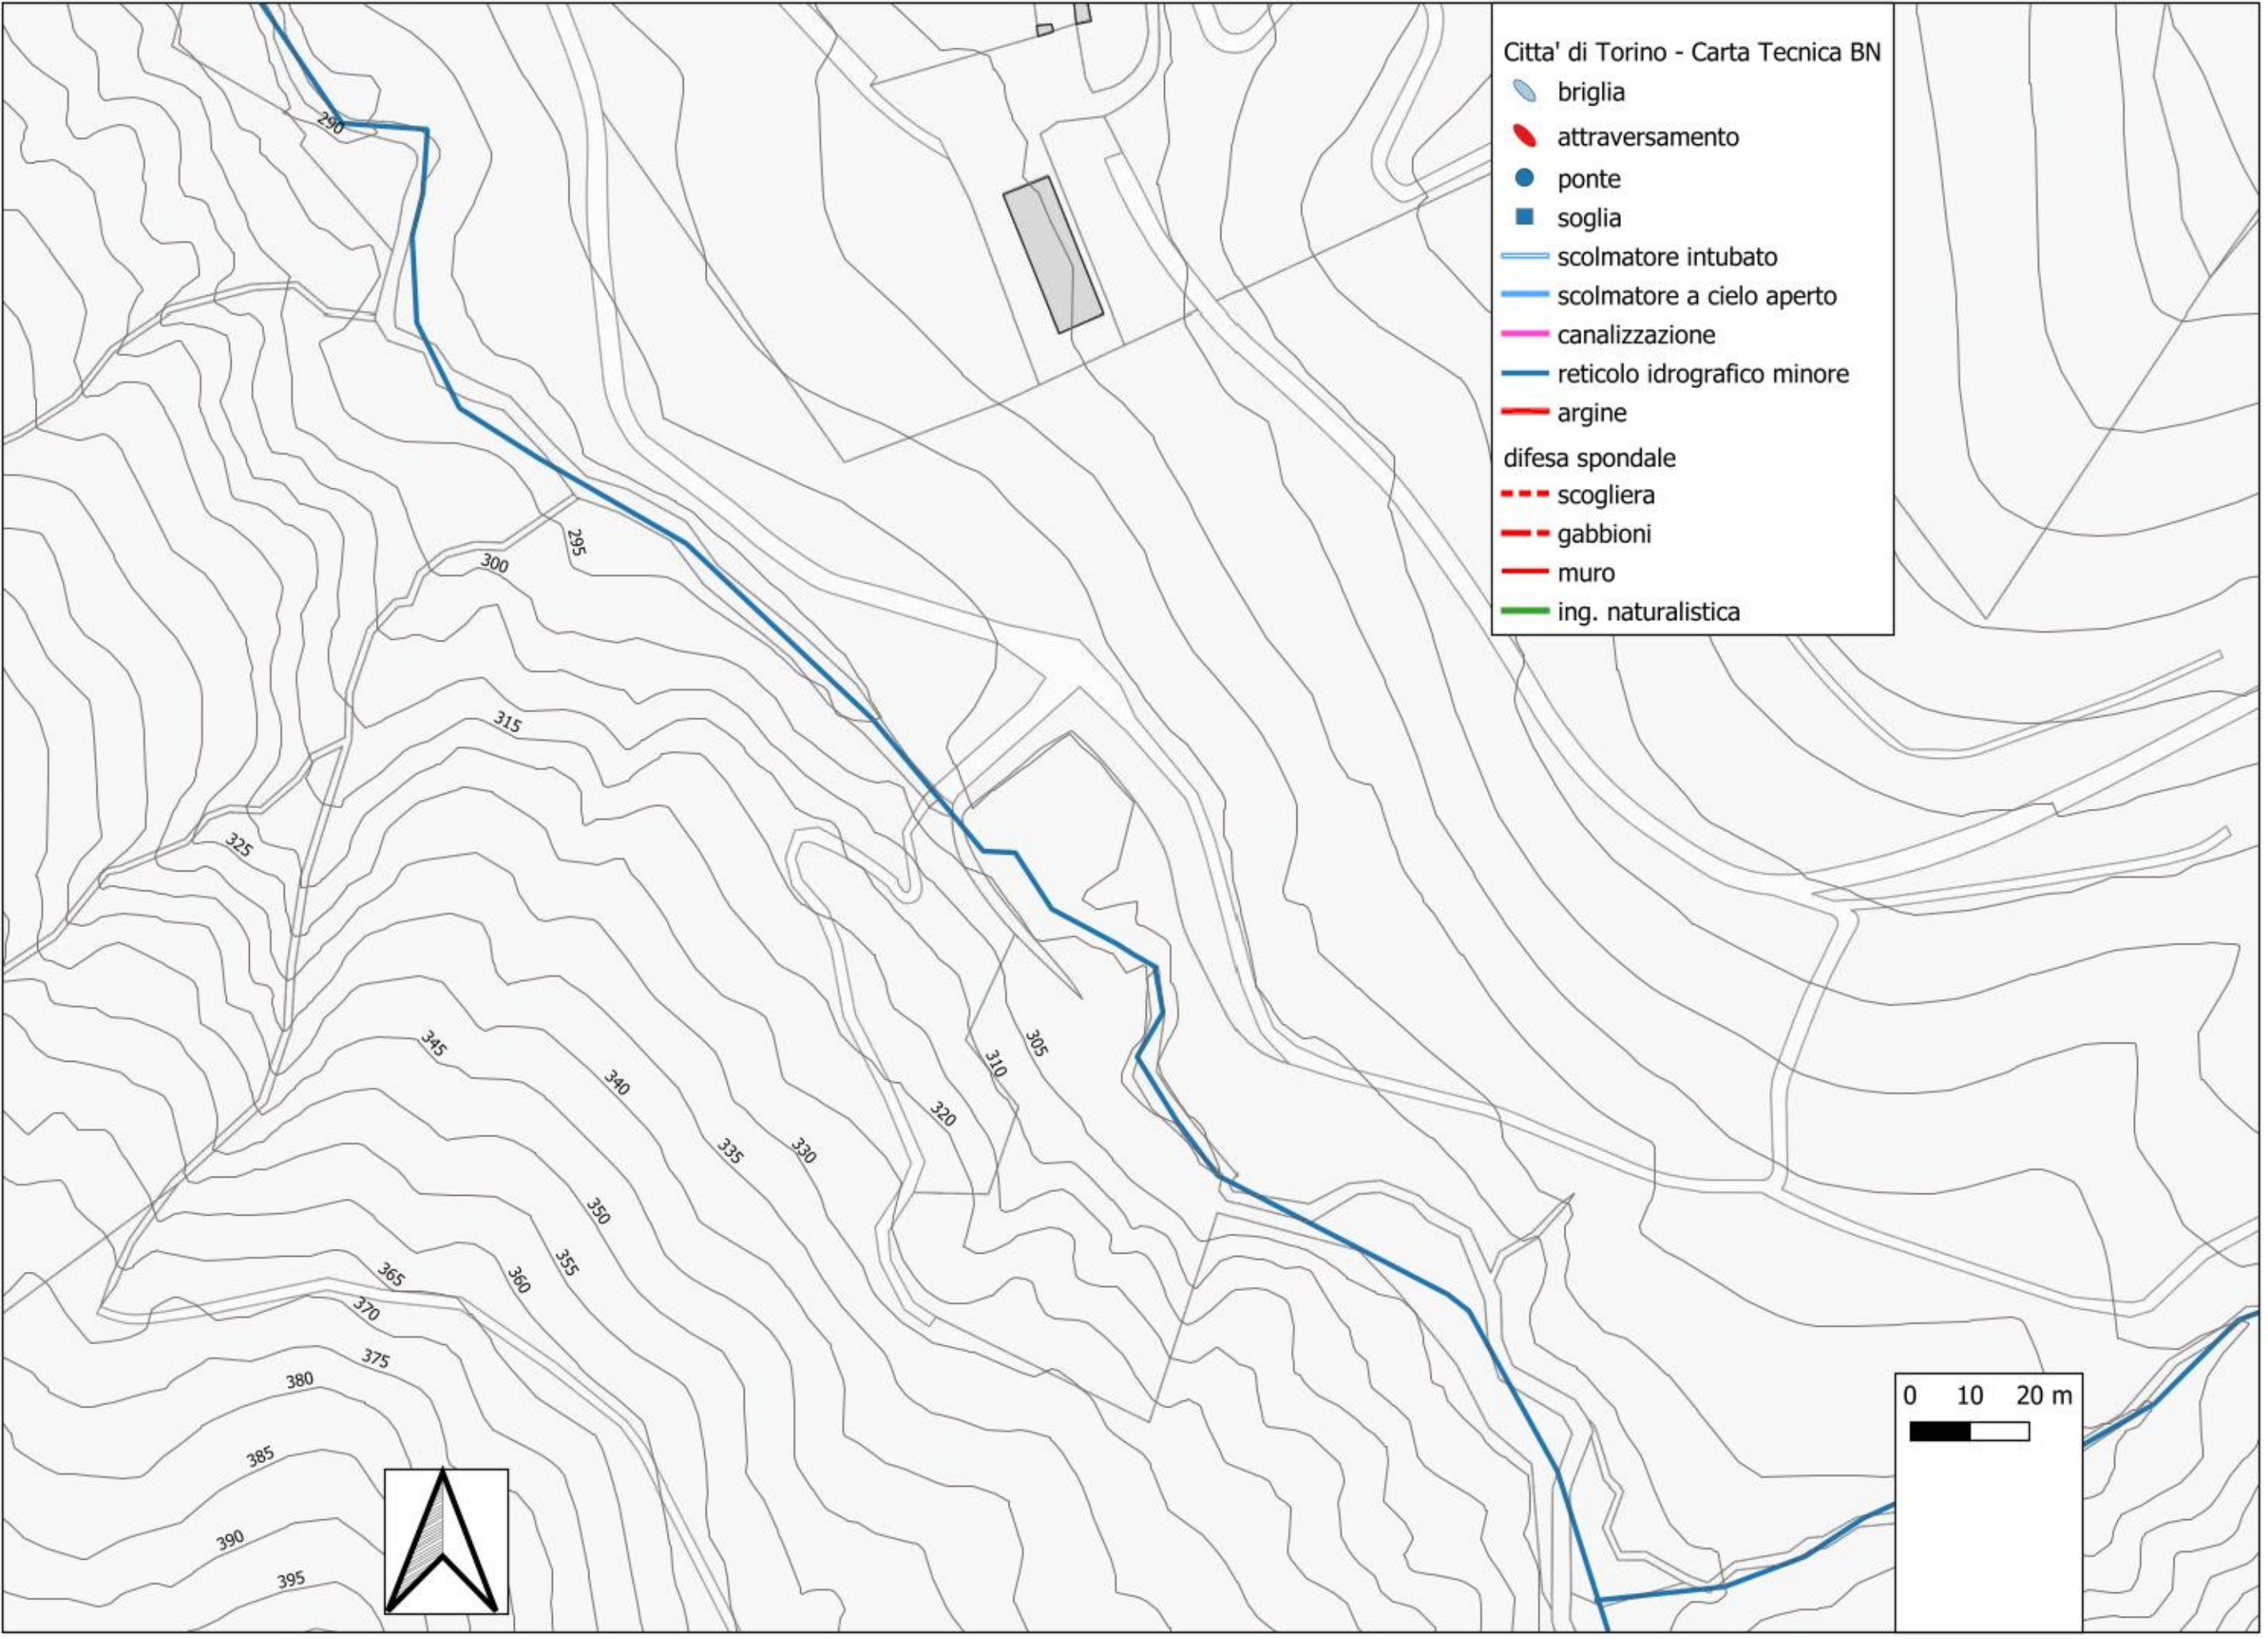



Citta' di Torino - Carta Tecnica BN


- briglia
- attraversamento
- ponte
- soglia
- scolmatore intubato
- scolmatore a cielo aperto
- canalizzazione
- reticolo idrografico minore
- argine
- difesa spondale
 - scogliera
 - gabbioni
 - muro
- ing. naturalistica


0 10 20 m

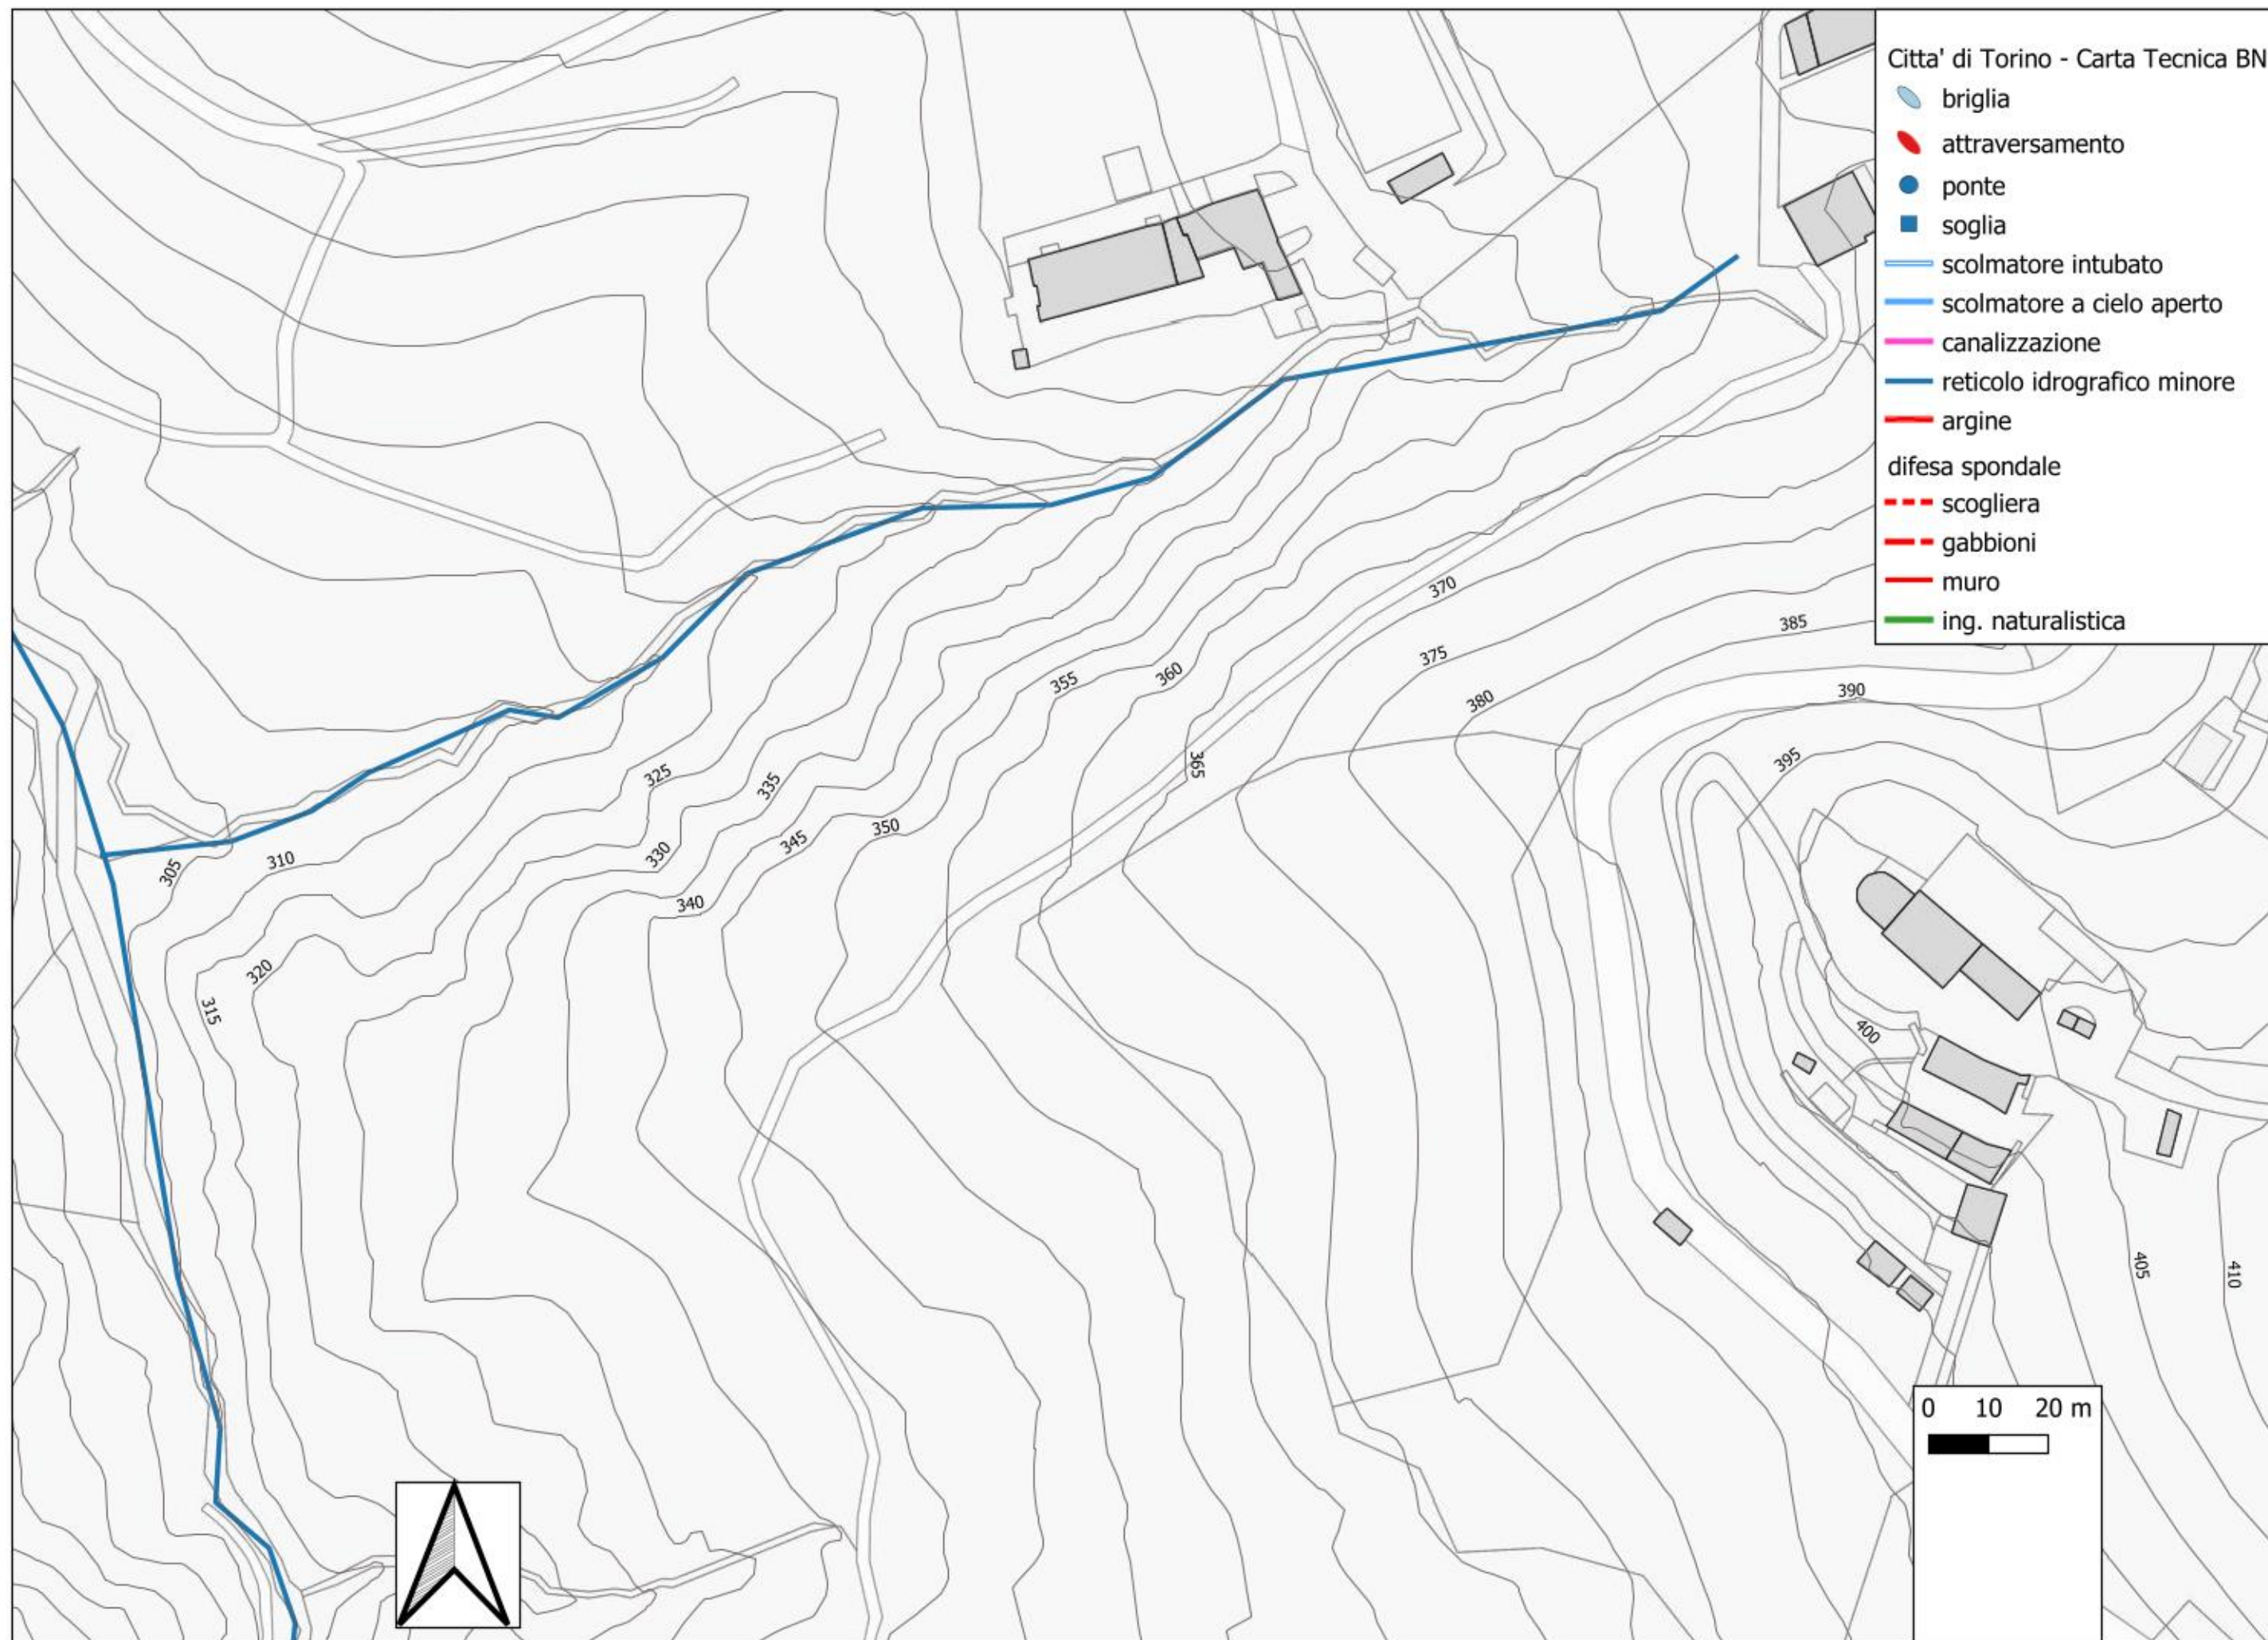


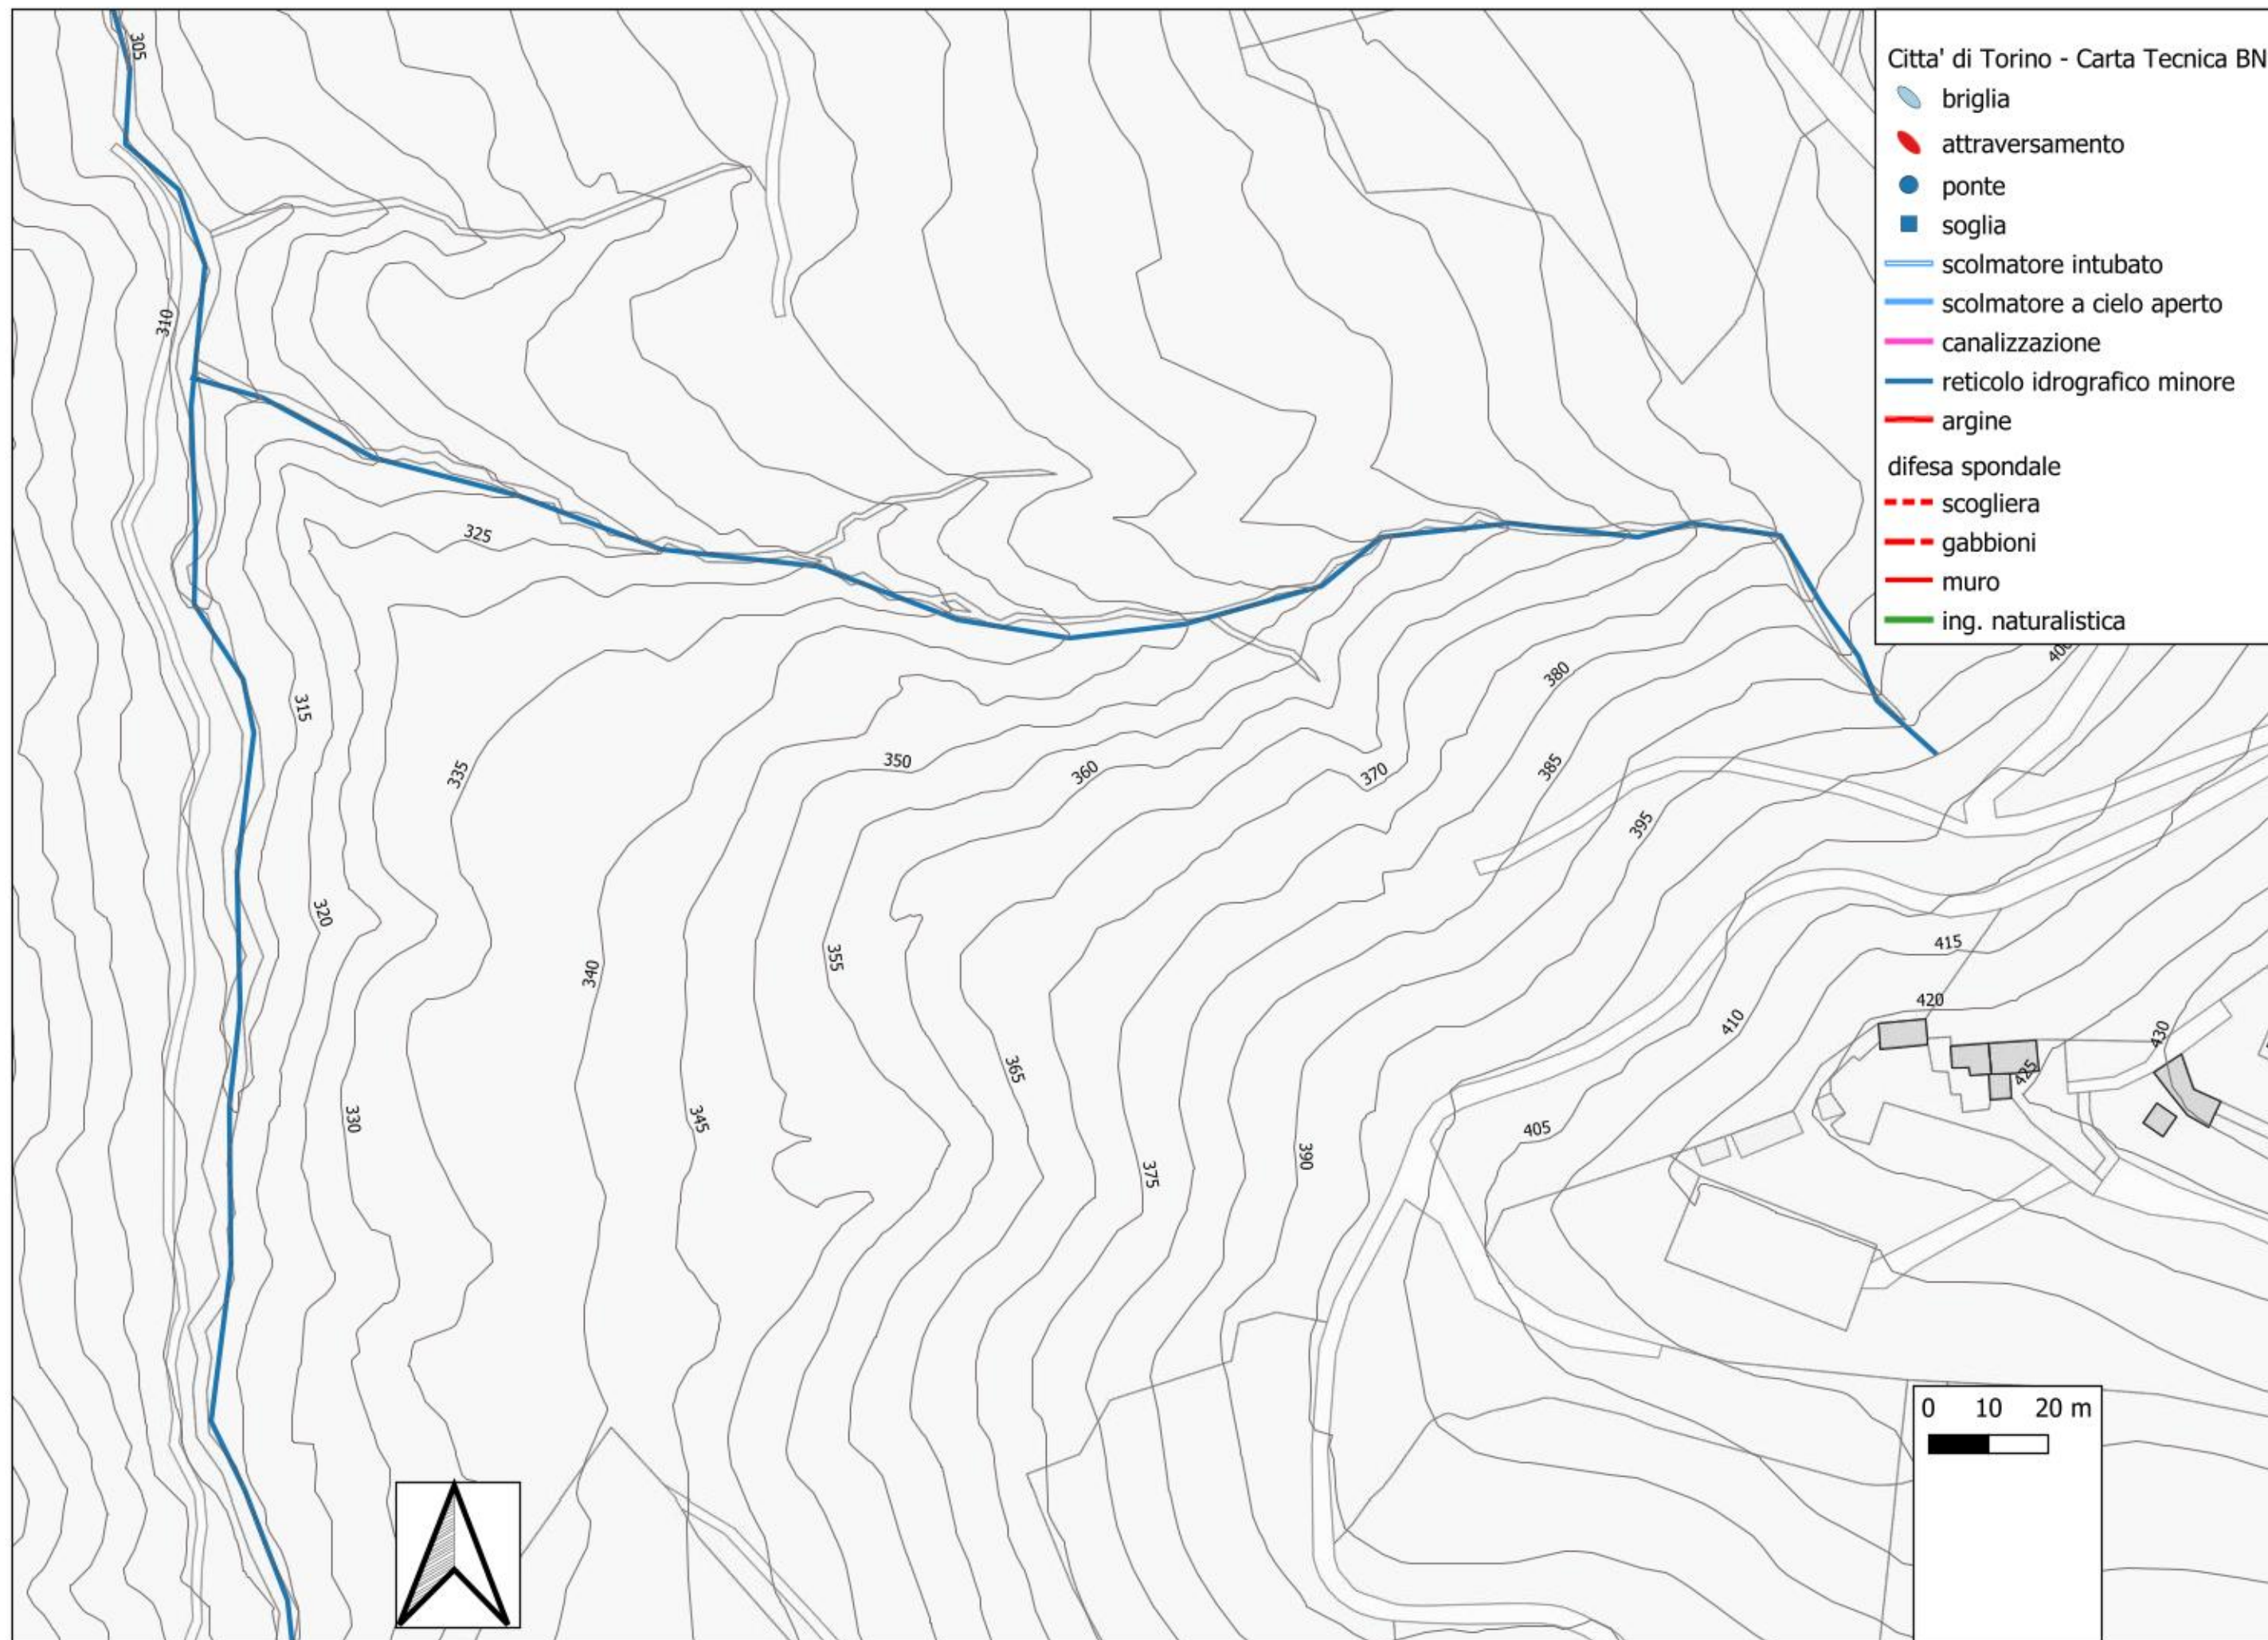


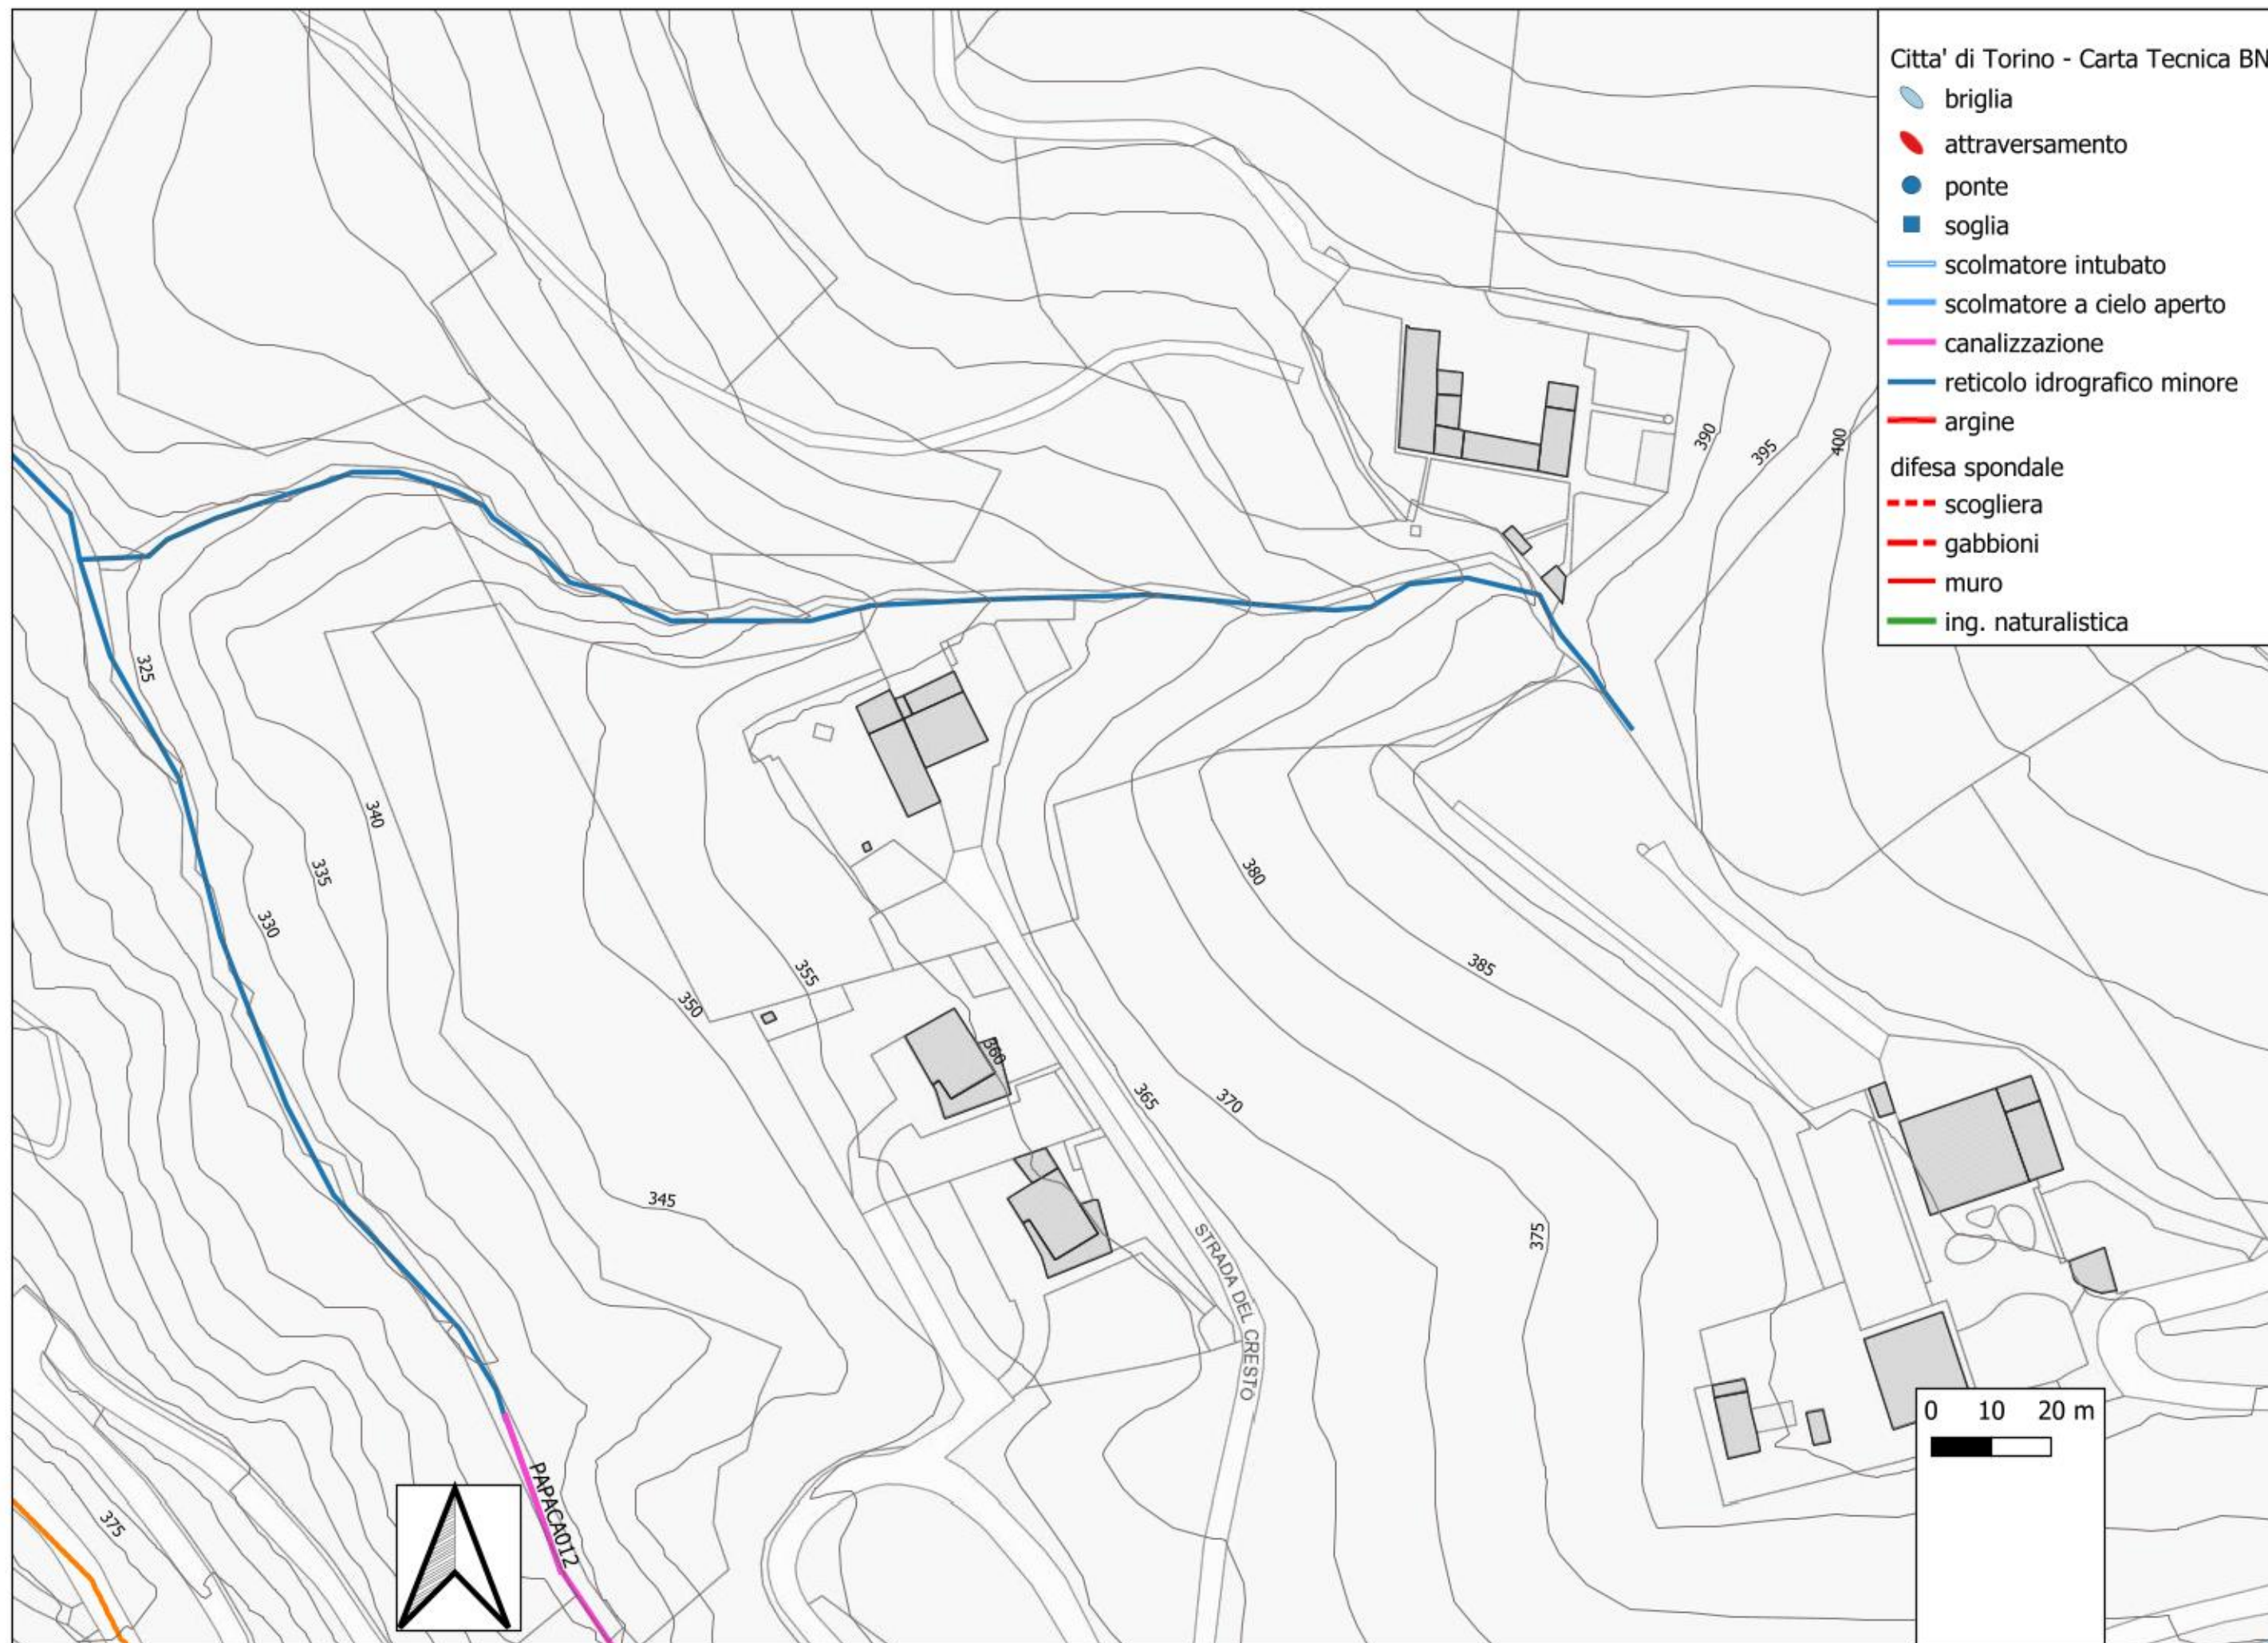


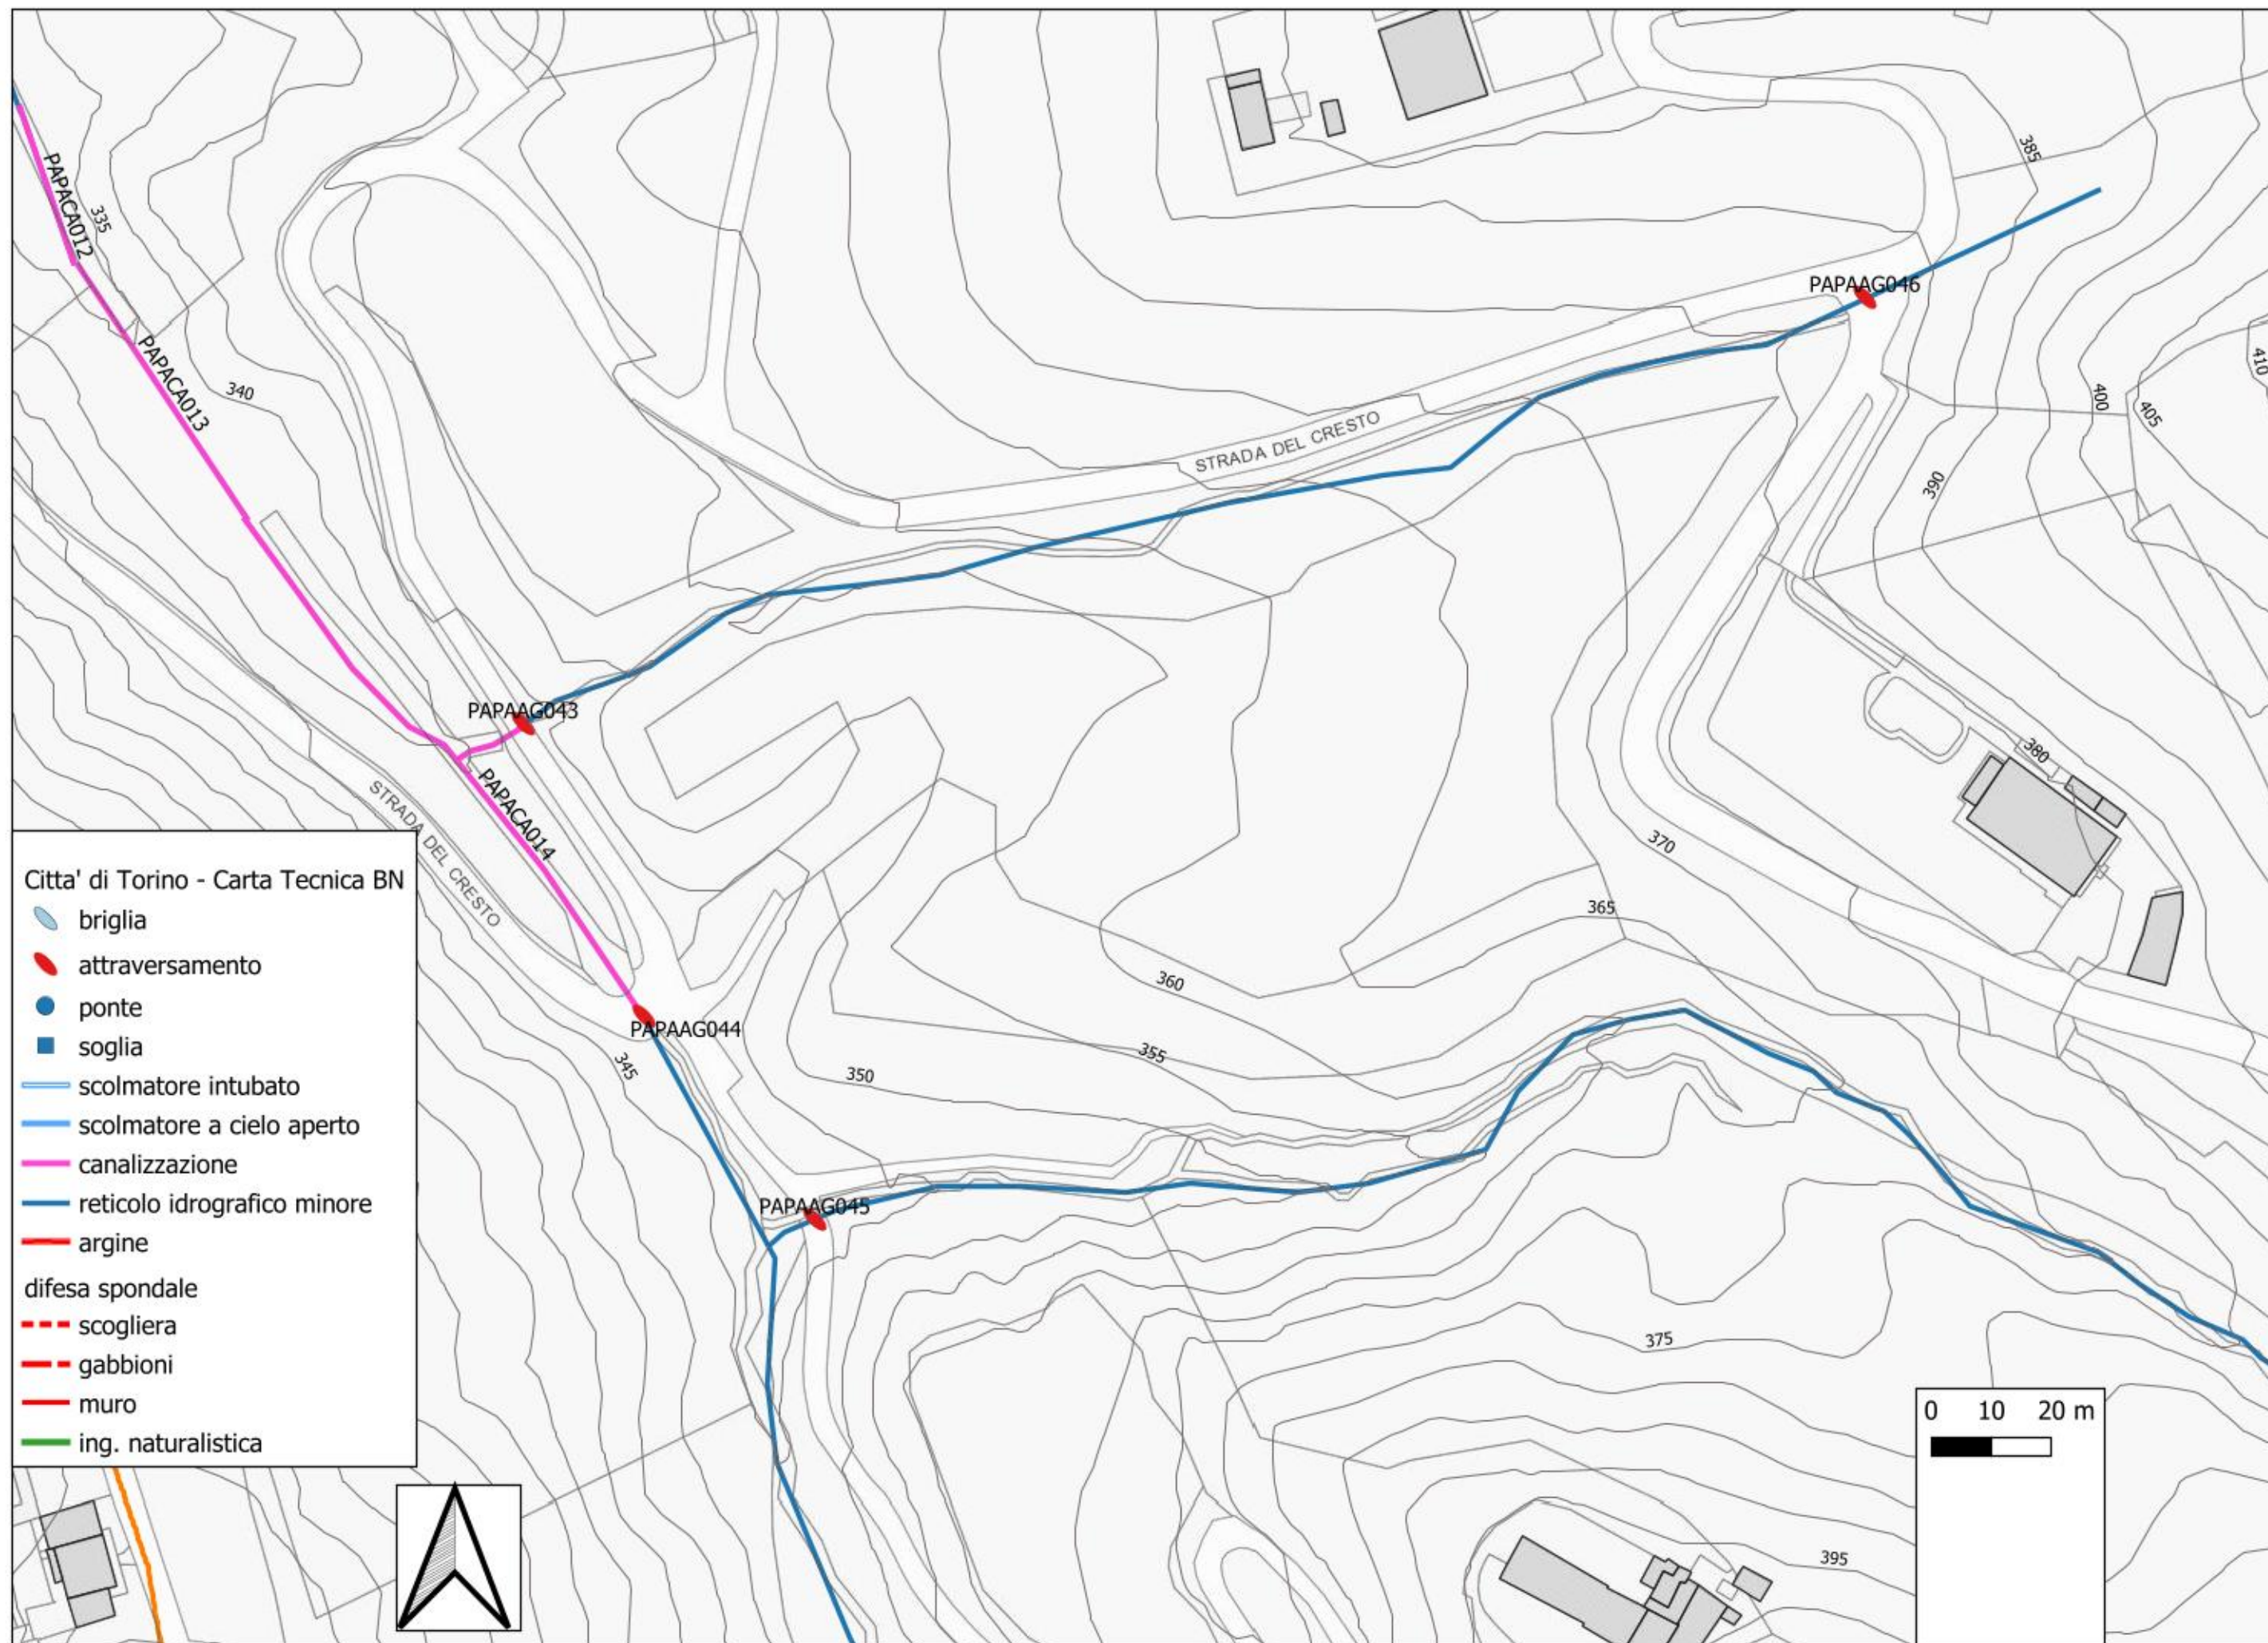

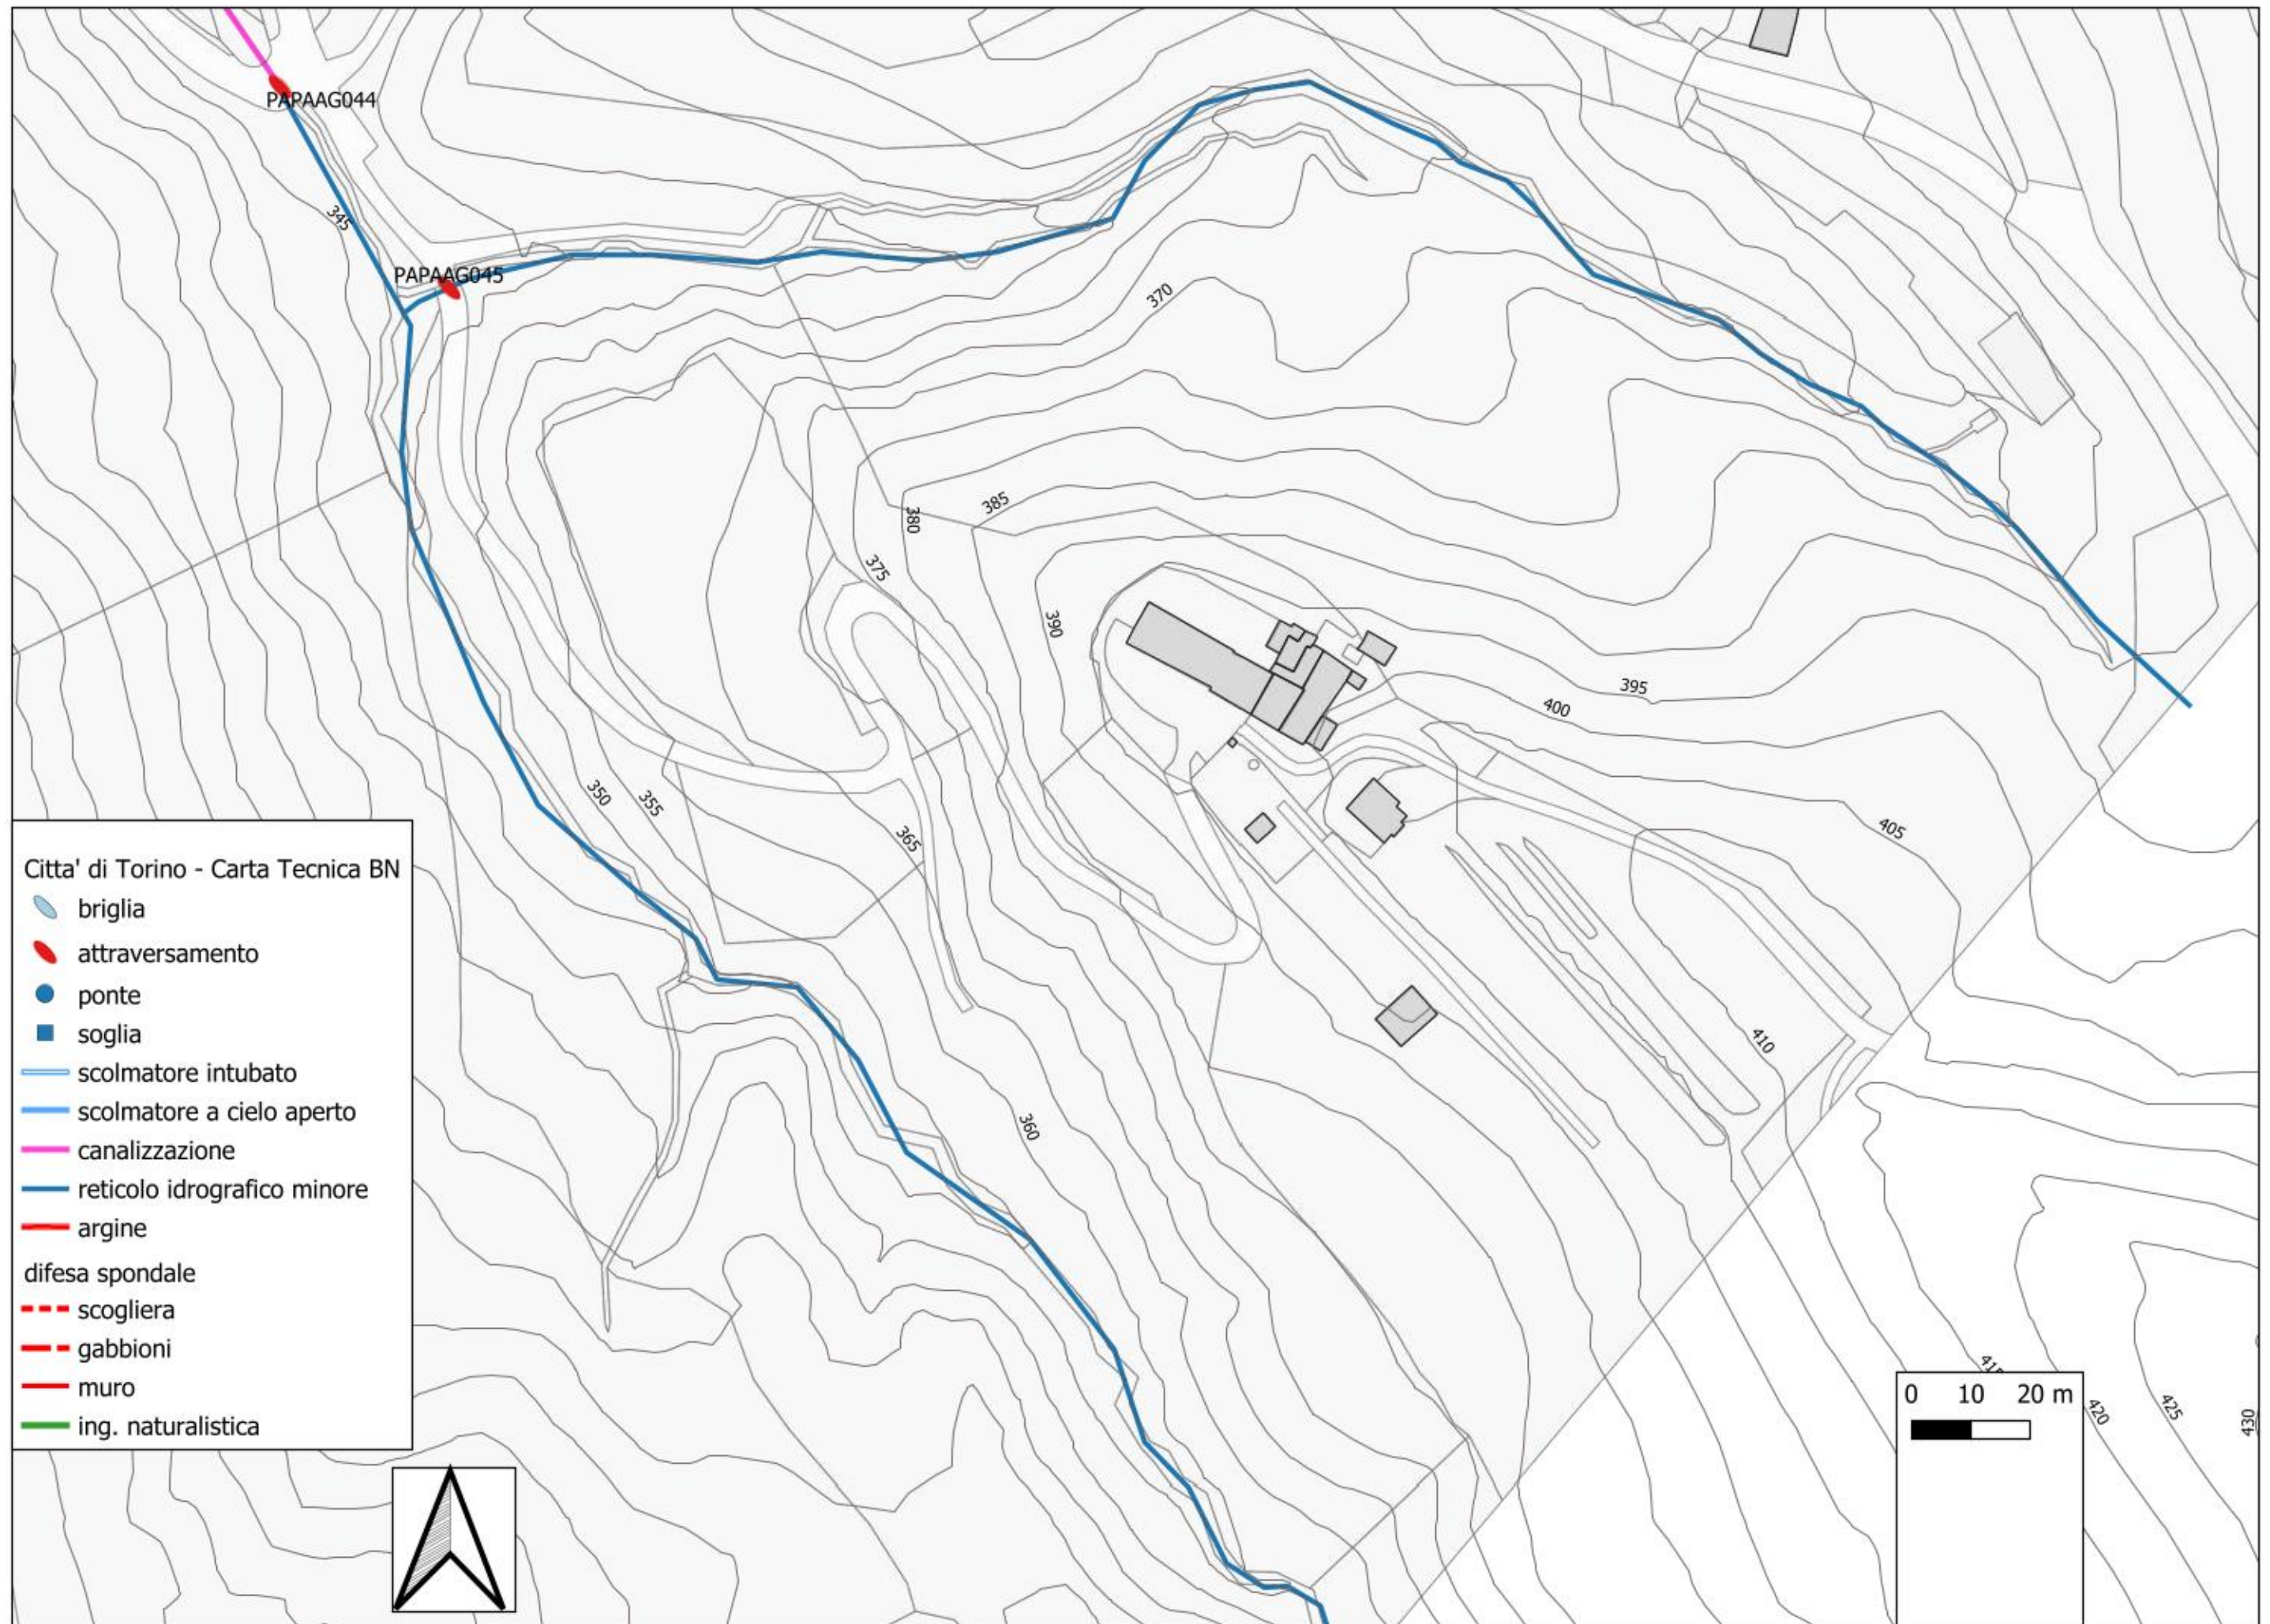

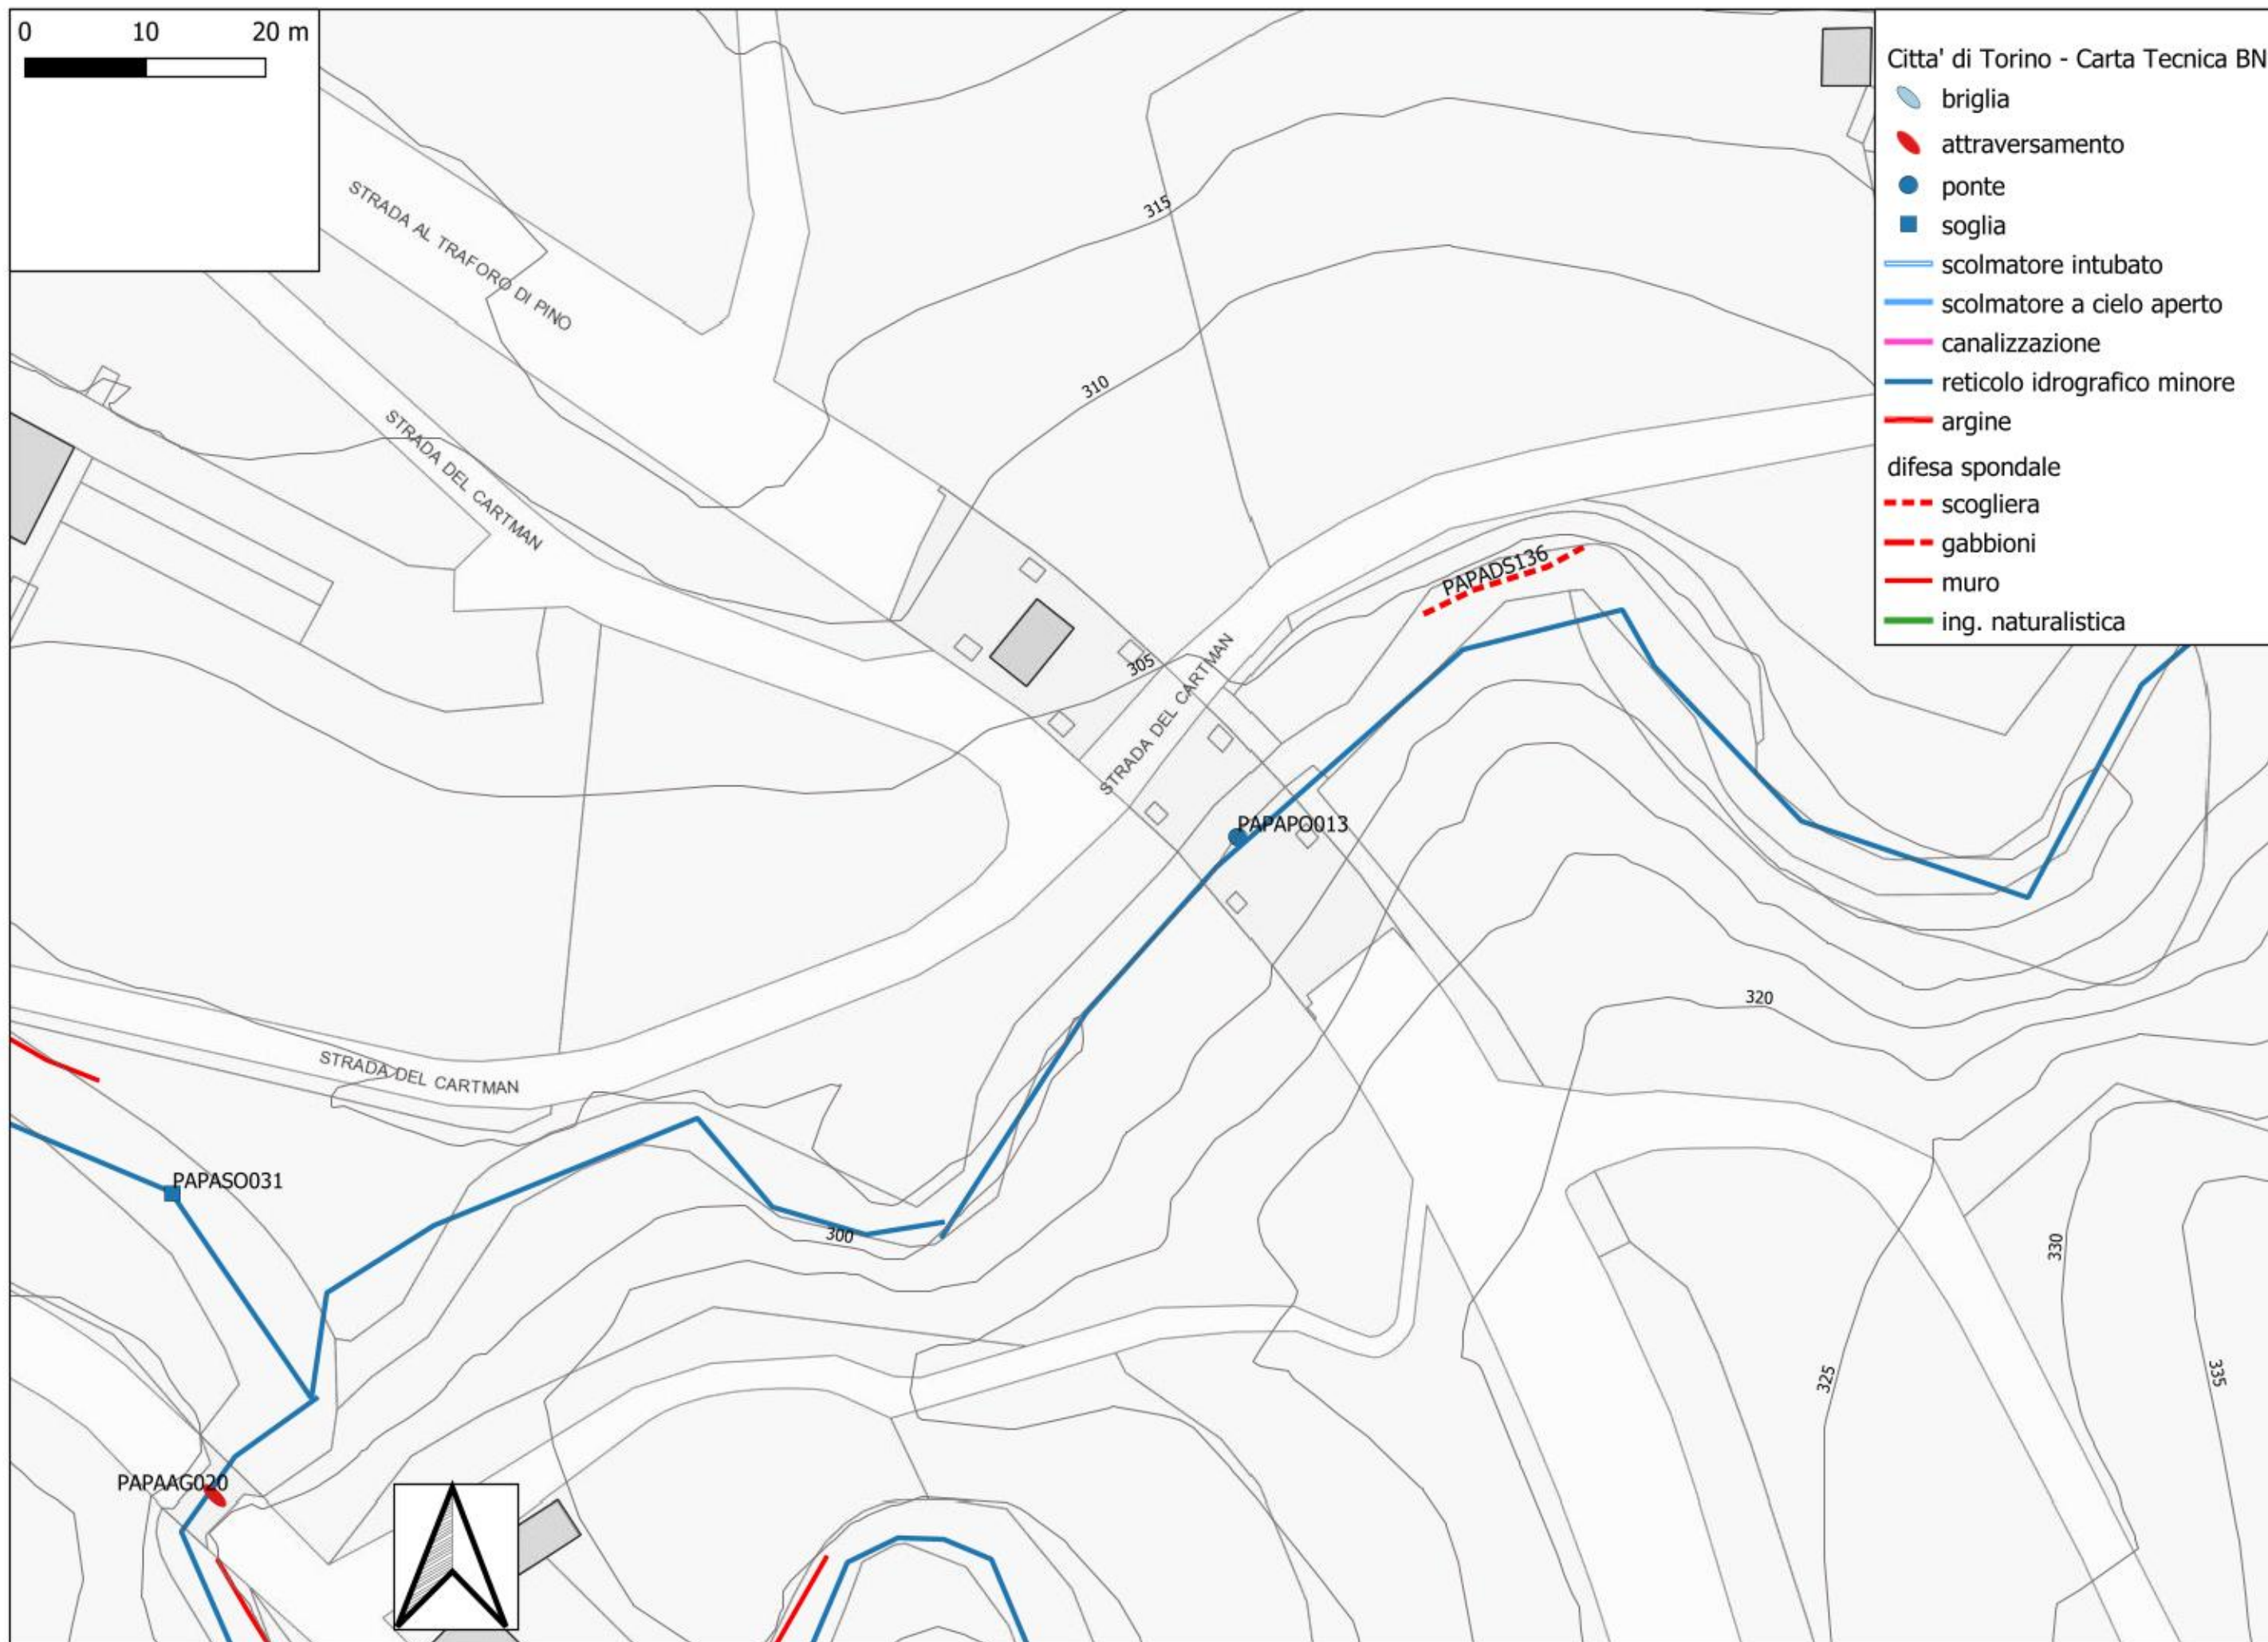

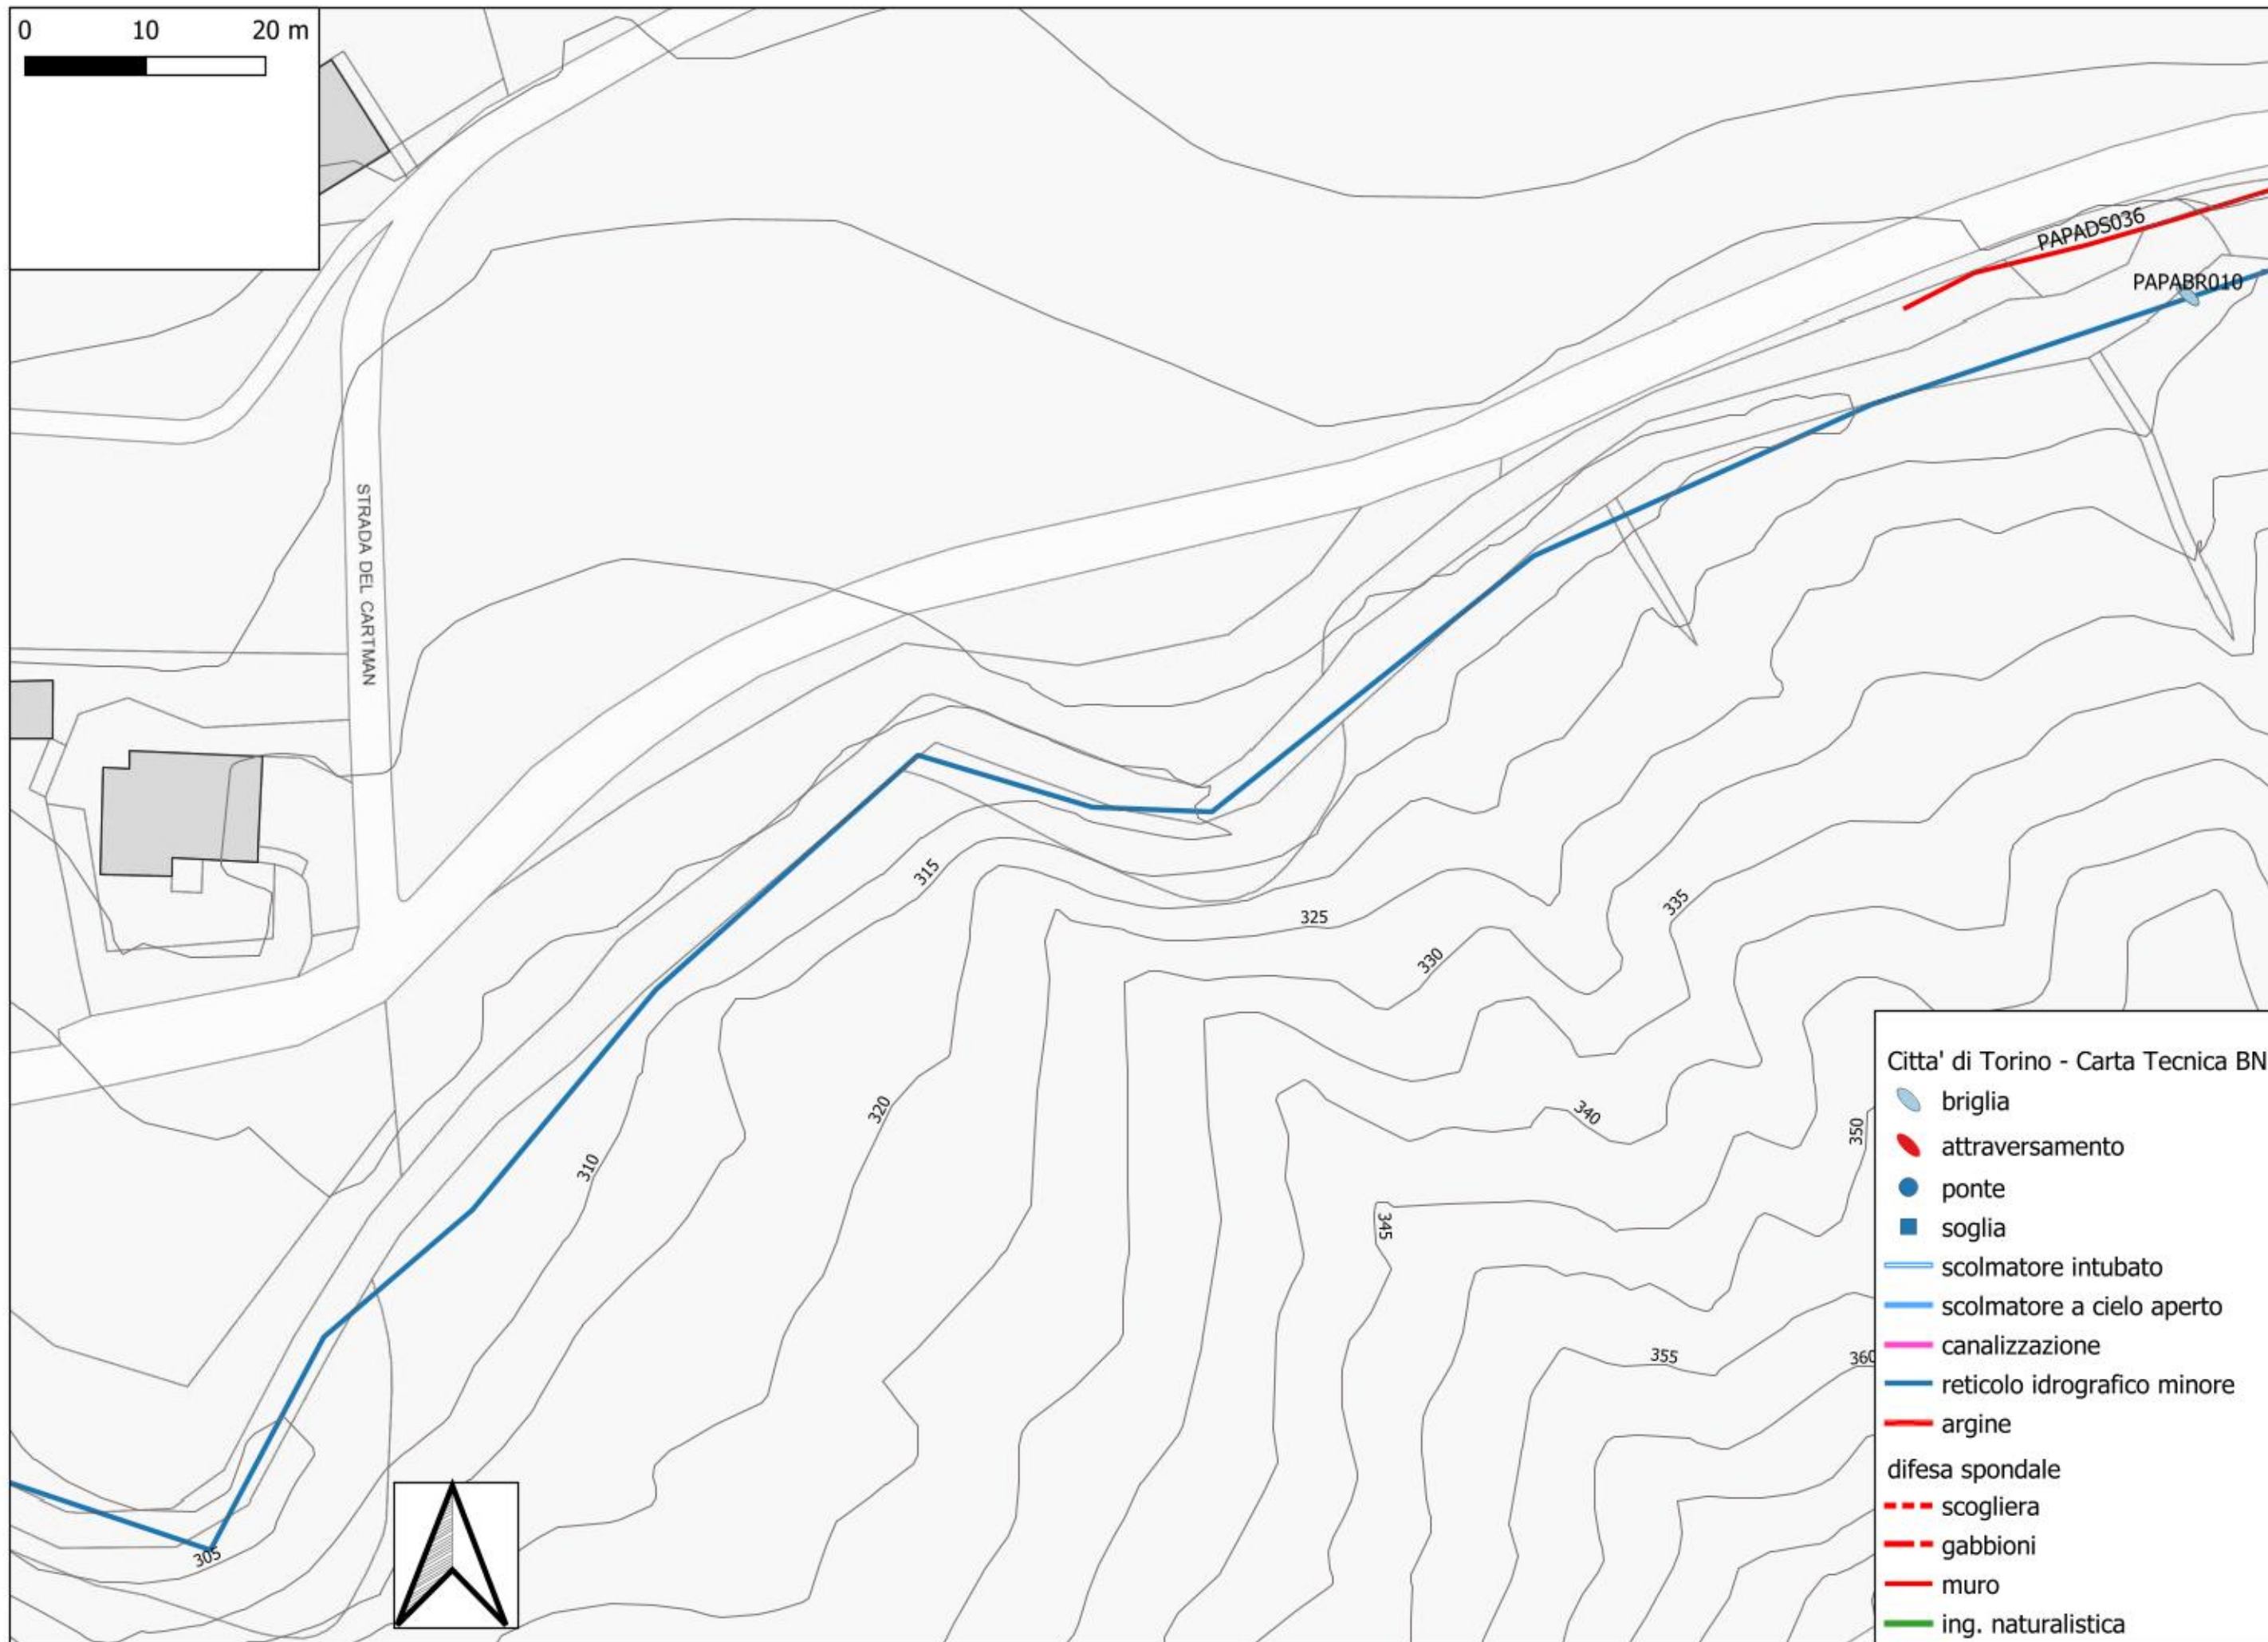

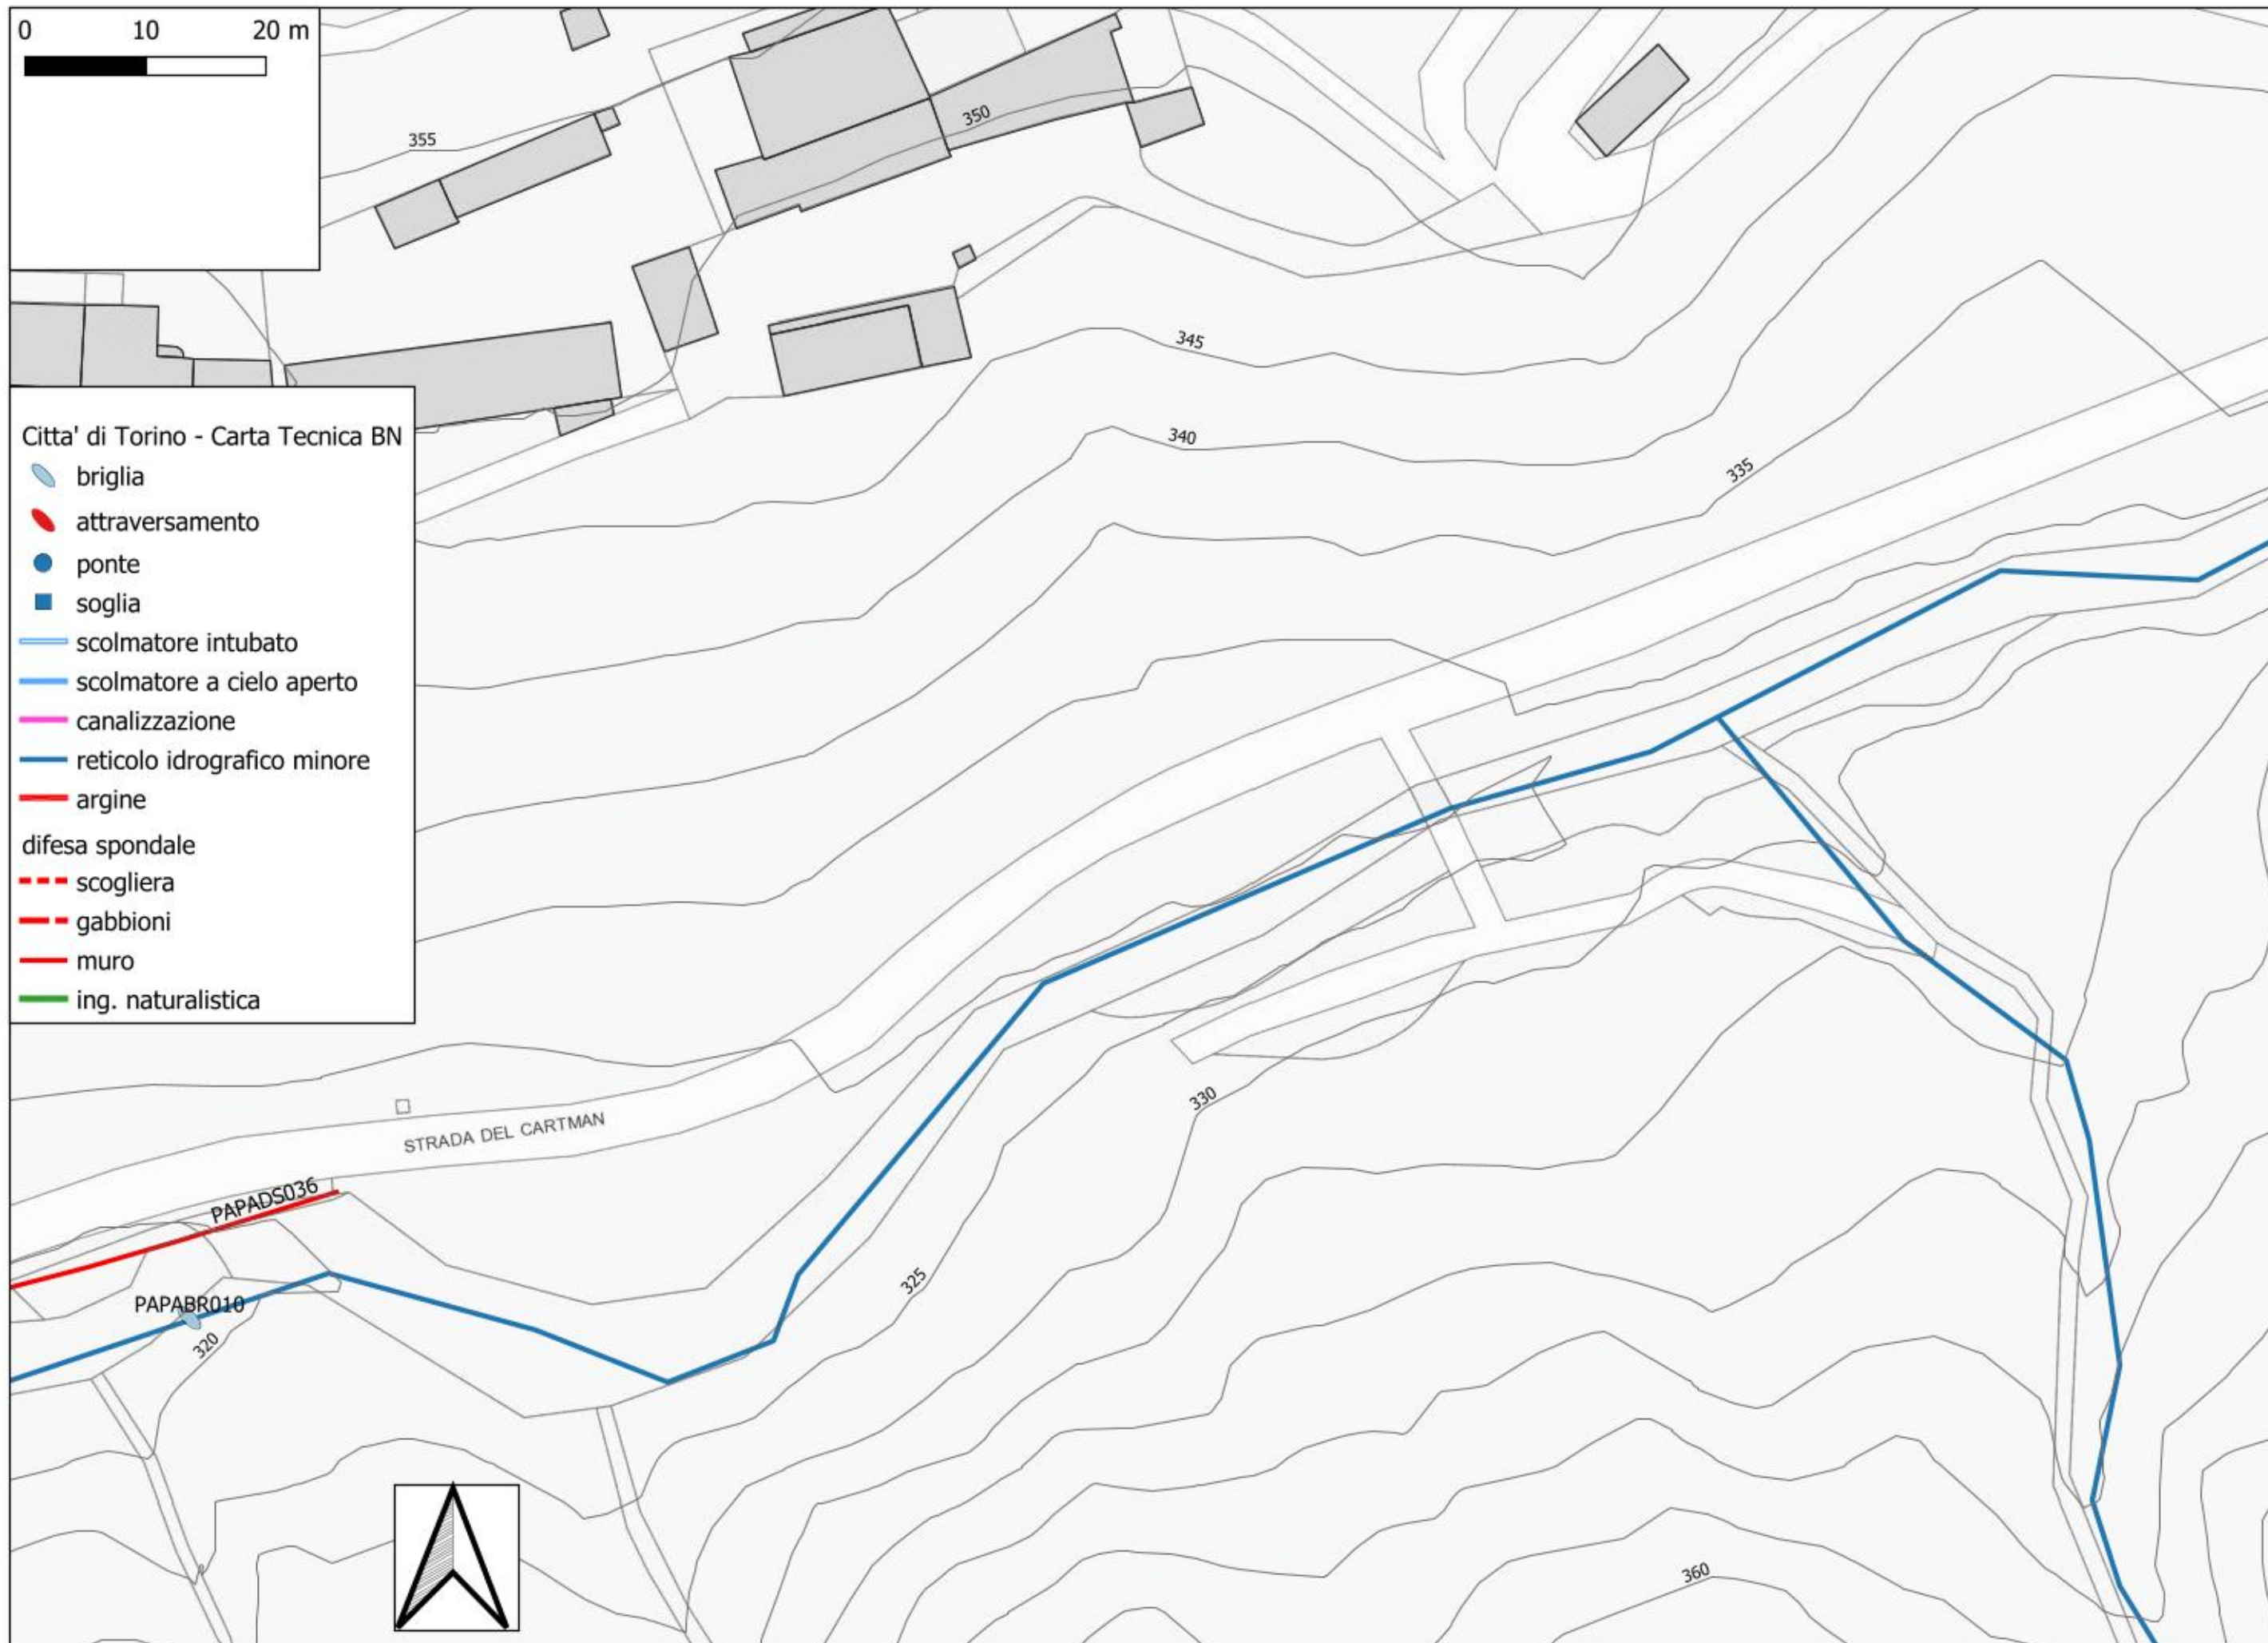




0 10 20 m




Citta' di Torino - Carta Tecnica BN



- briglia
- attraversamento
- ponte
- soglia
- scolmatore intubato
- scolmatore a cielo aperto
- canalizzazione
- reticolo idrografico minore
- argine
- difesa spondale
 - scogliera
 - gabbioni
 - muro
 - ing. naturalistica


PAPAG027

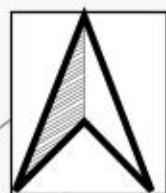


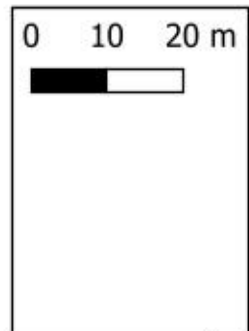



- Citta' di Torino - Carta Tecnica BN
- briglia
 - attraversamento
 - ponte
 - soglia
 - scolmatore intubato
 - scolmatore a cielo aperto
 - canalizzazione
 - reticolo idrografico minore
 - argine
 - difesa spondale
 - scogliera
 - gabbioni
 - muro
 - ing. naturalistica

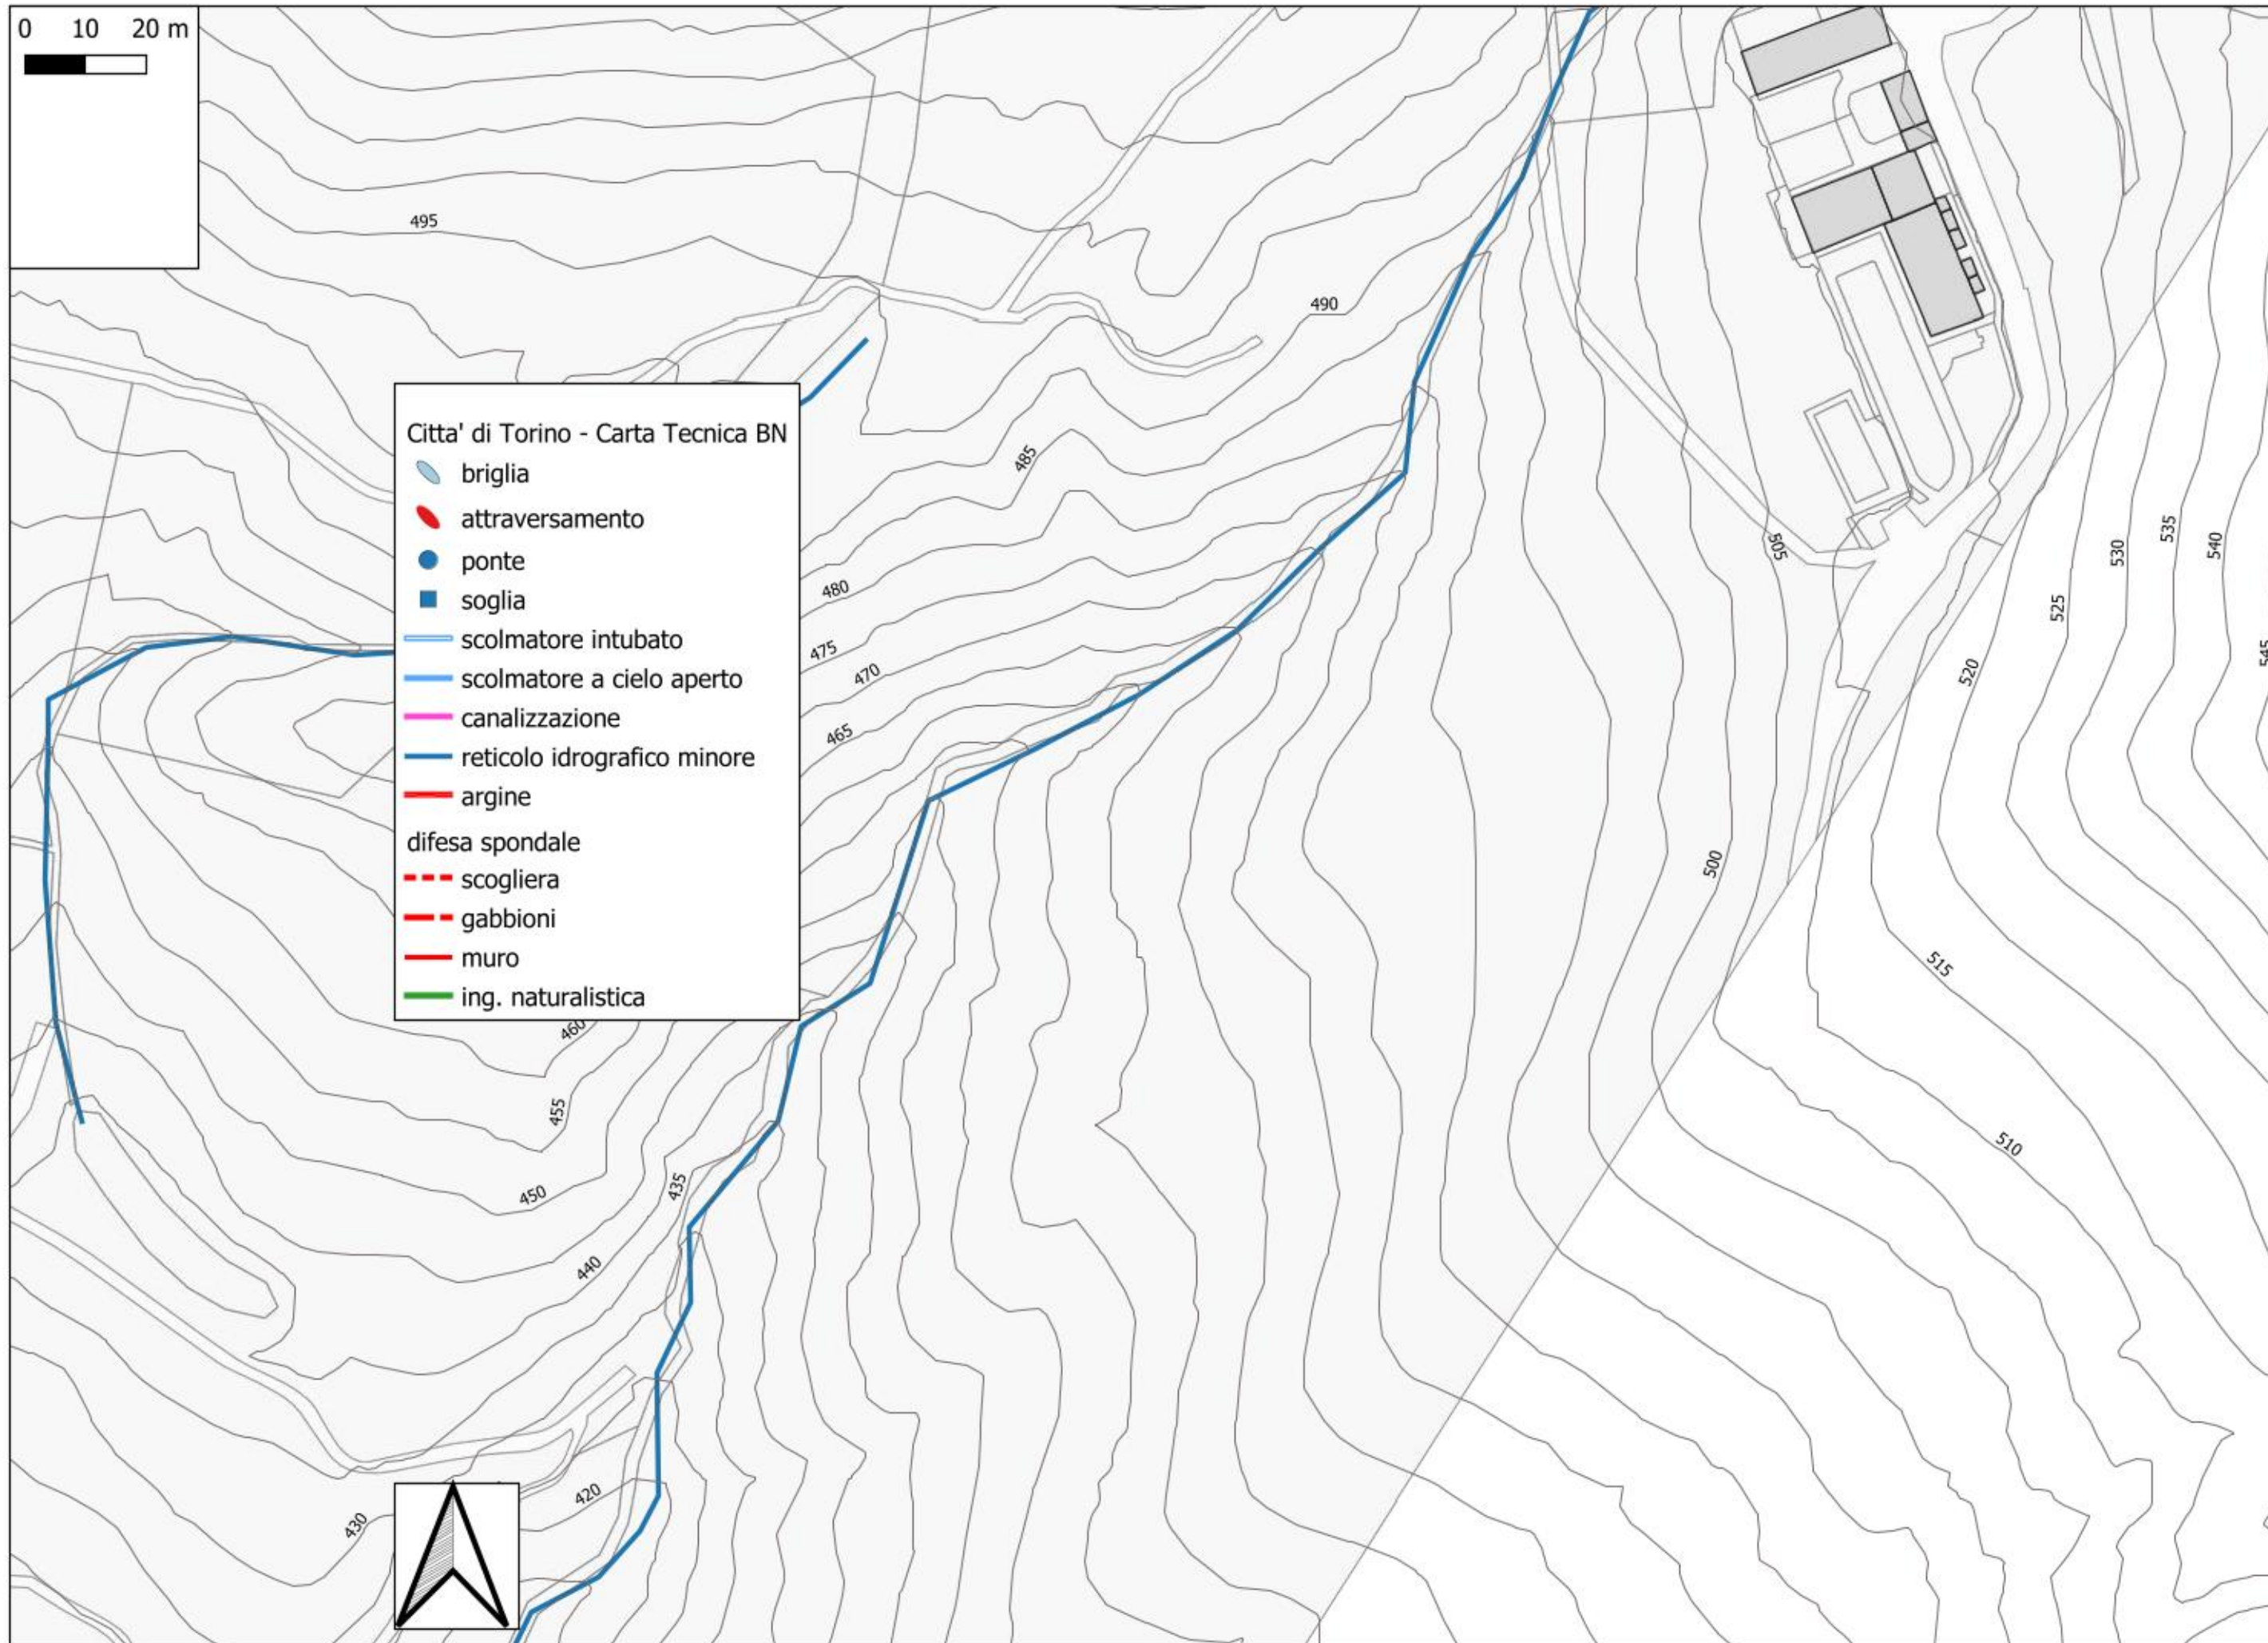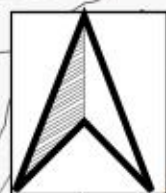

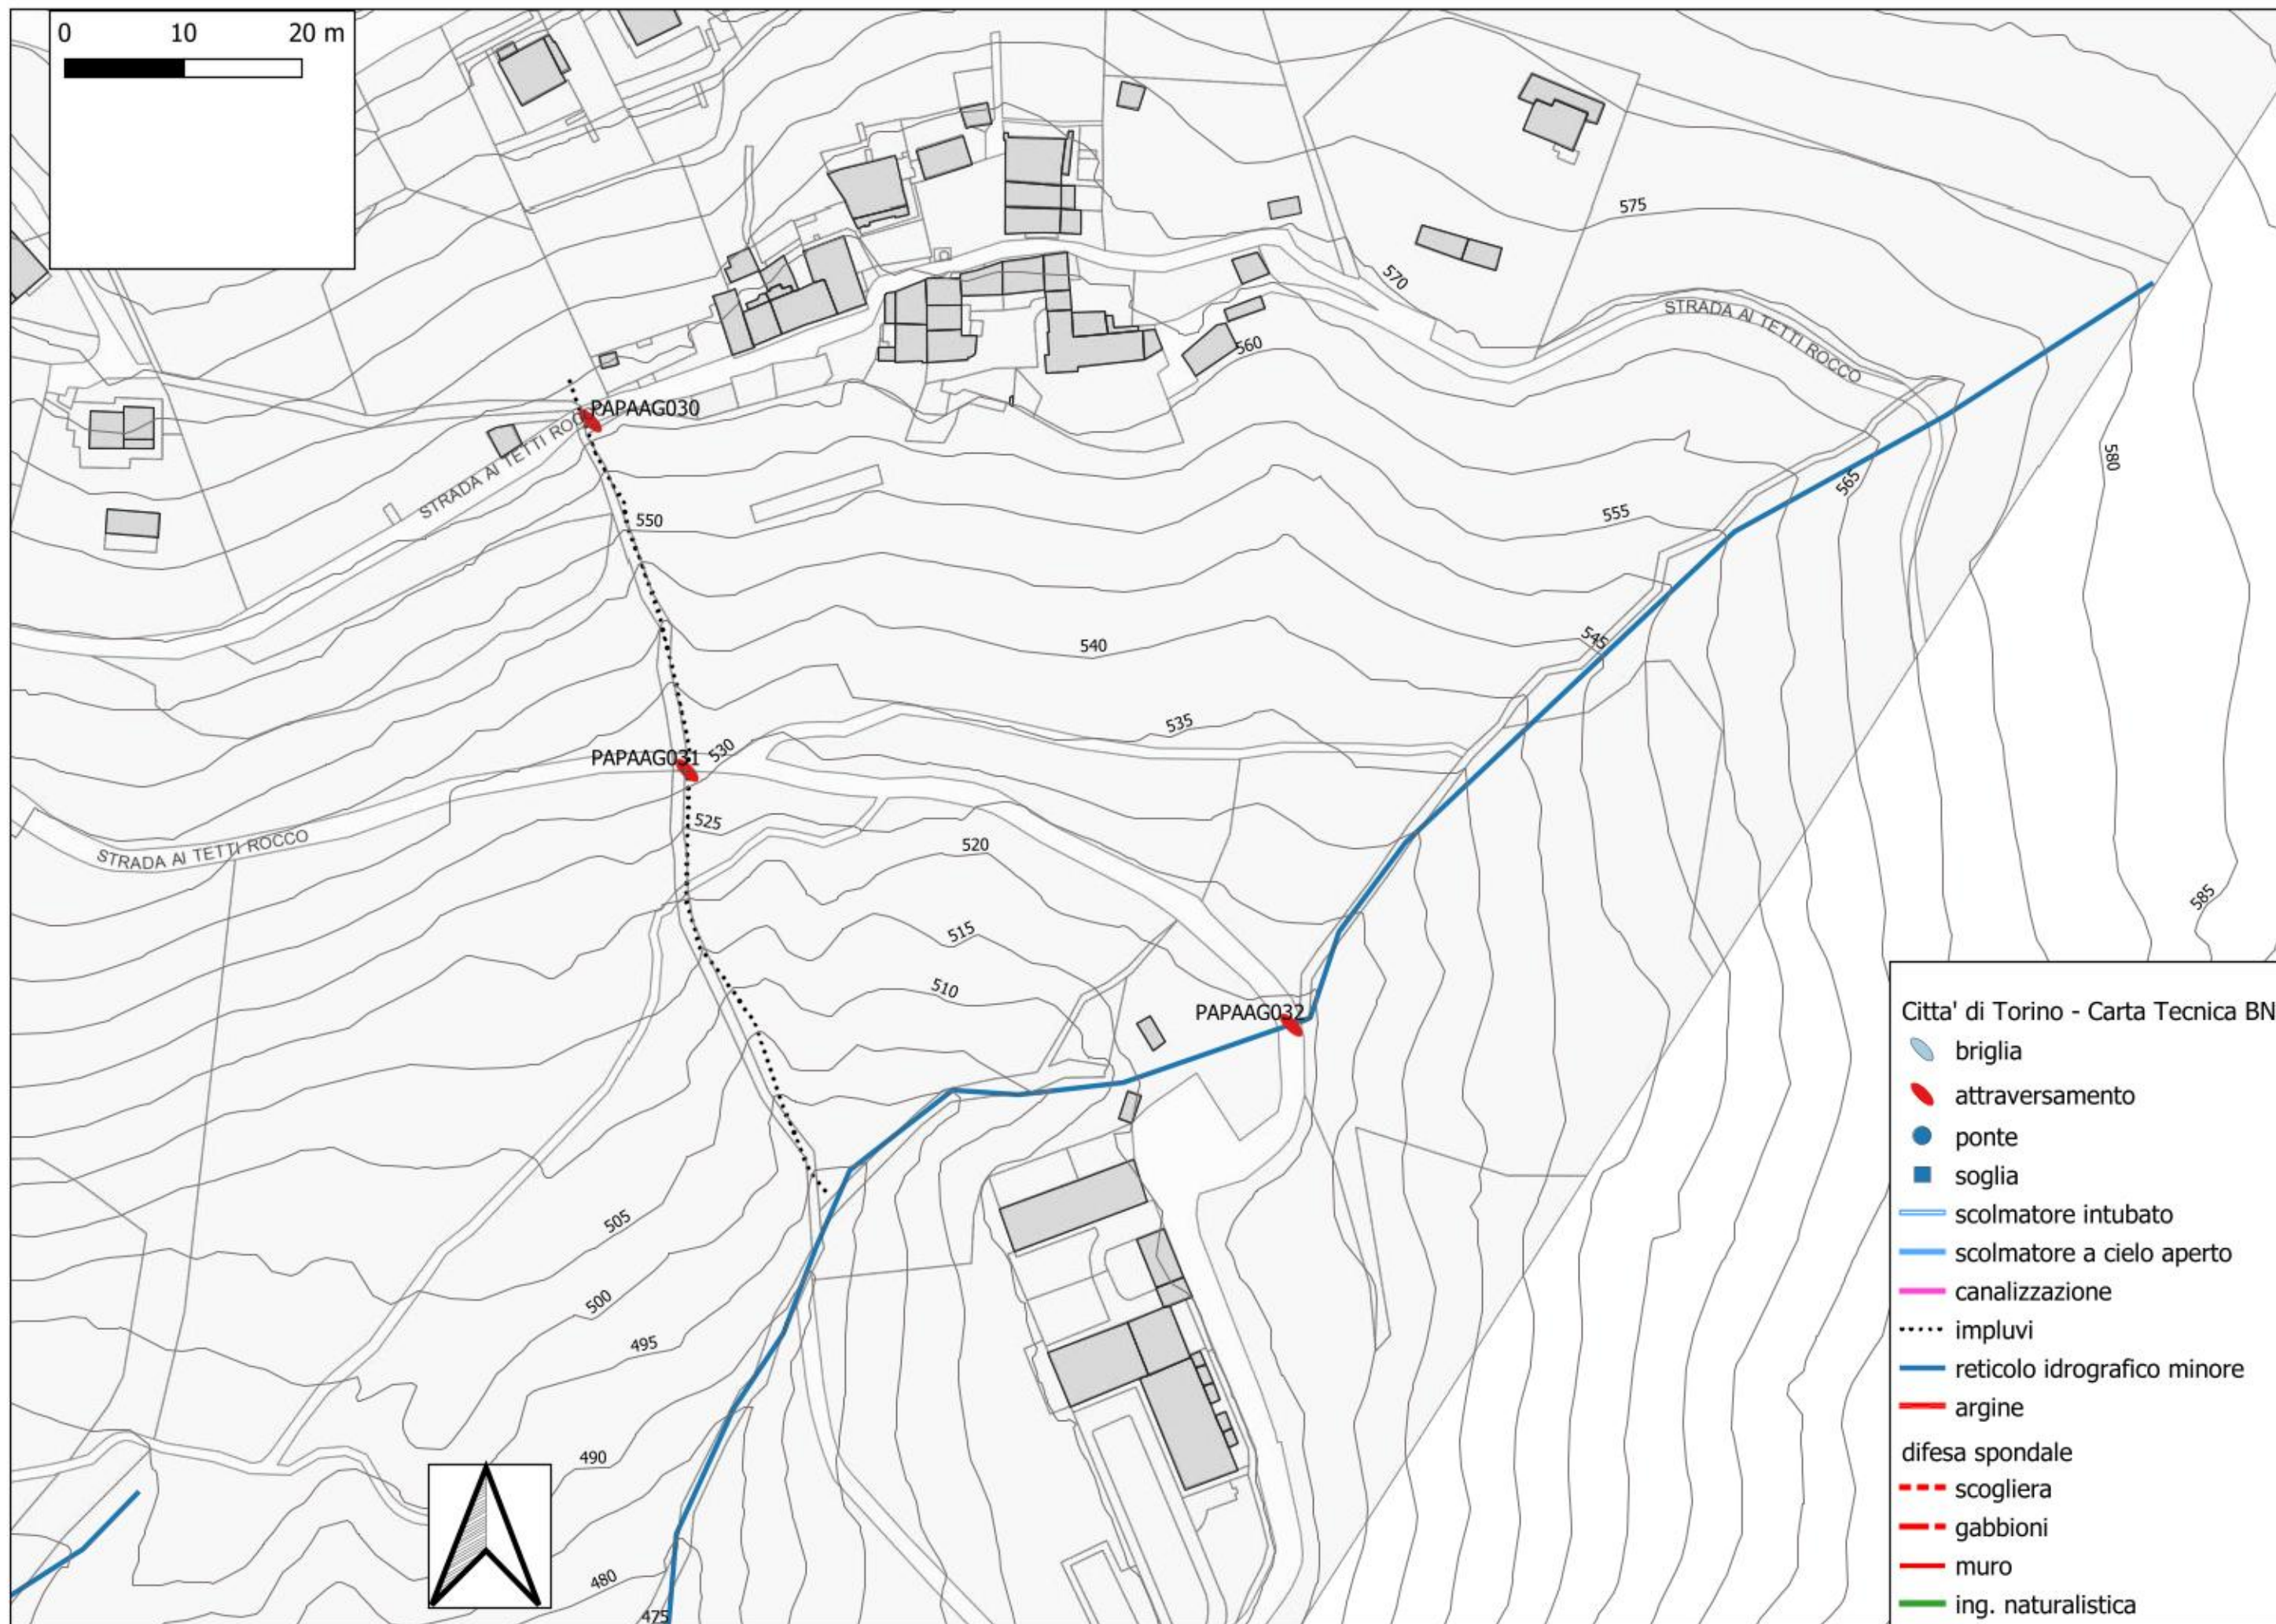


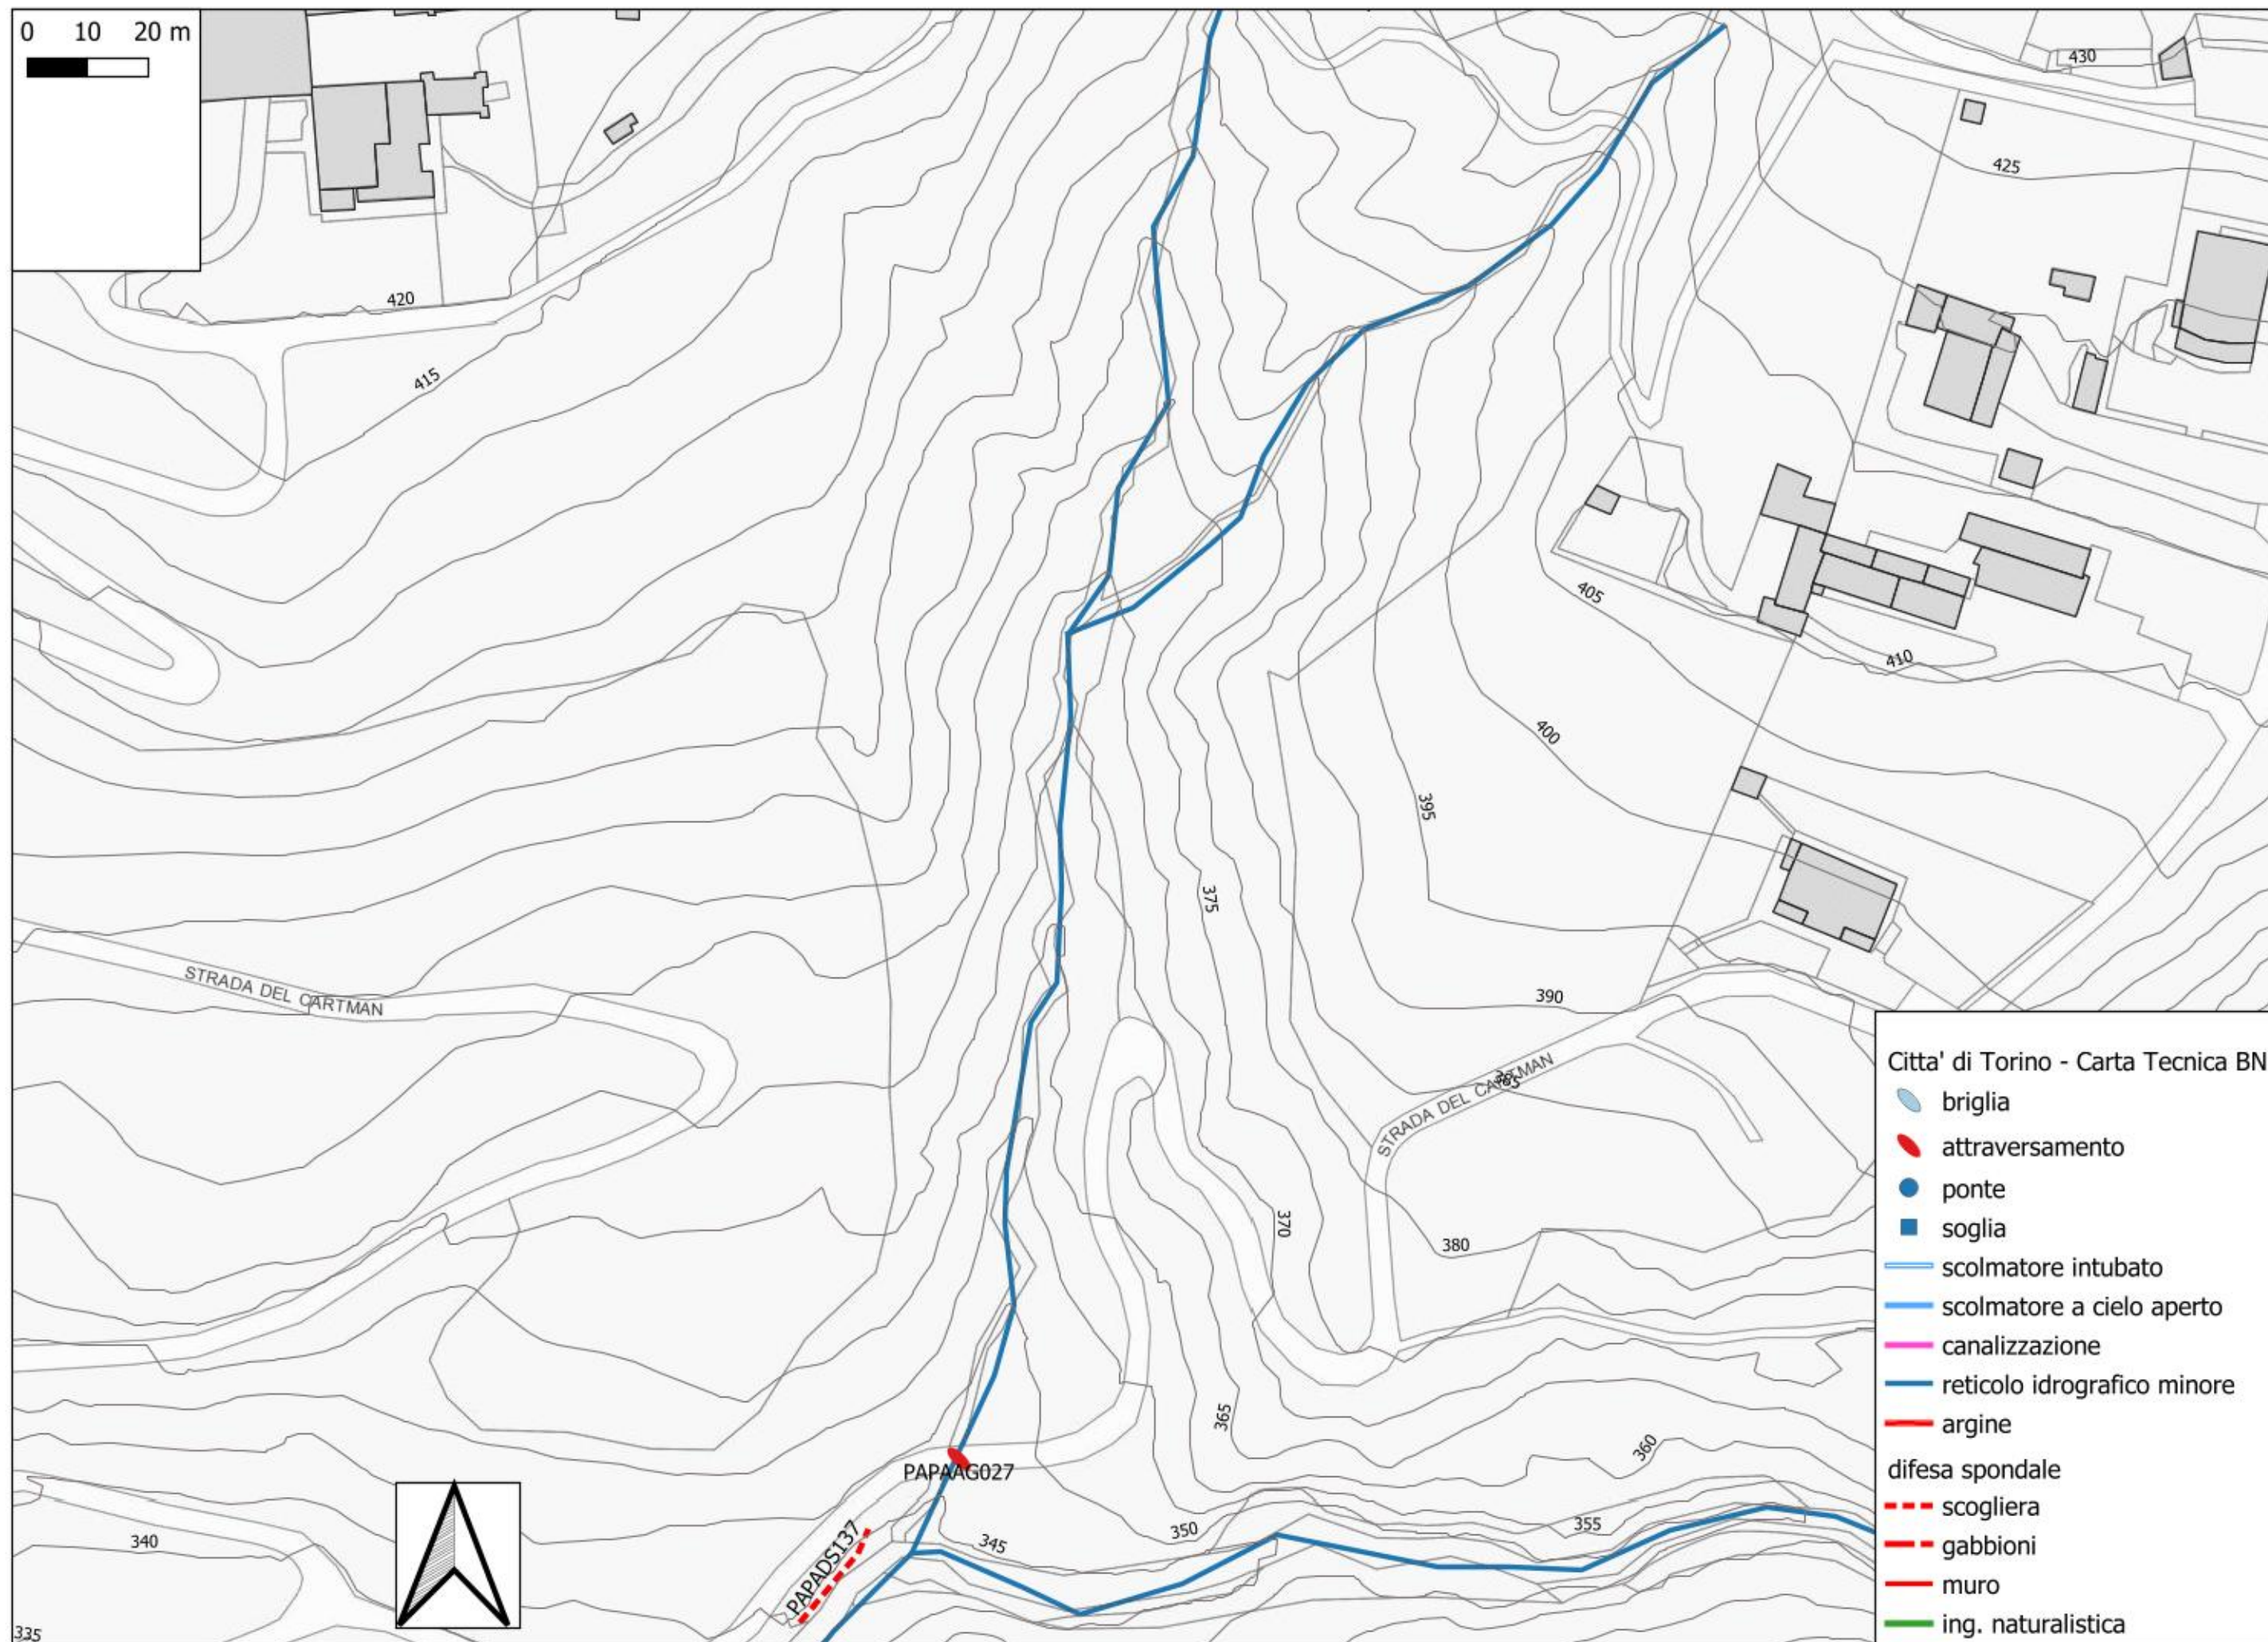


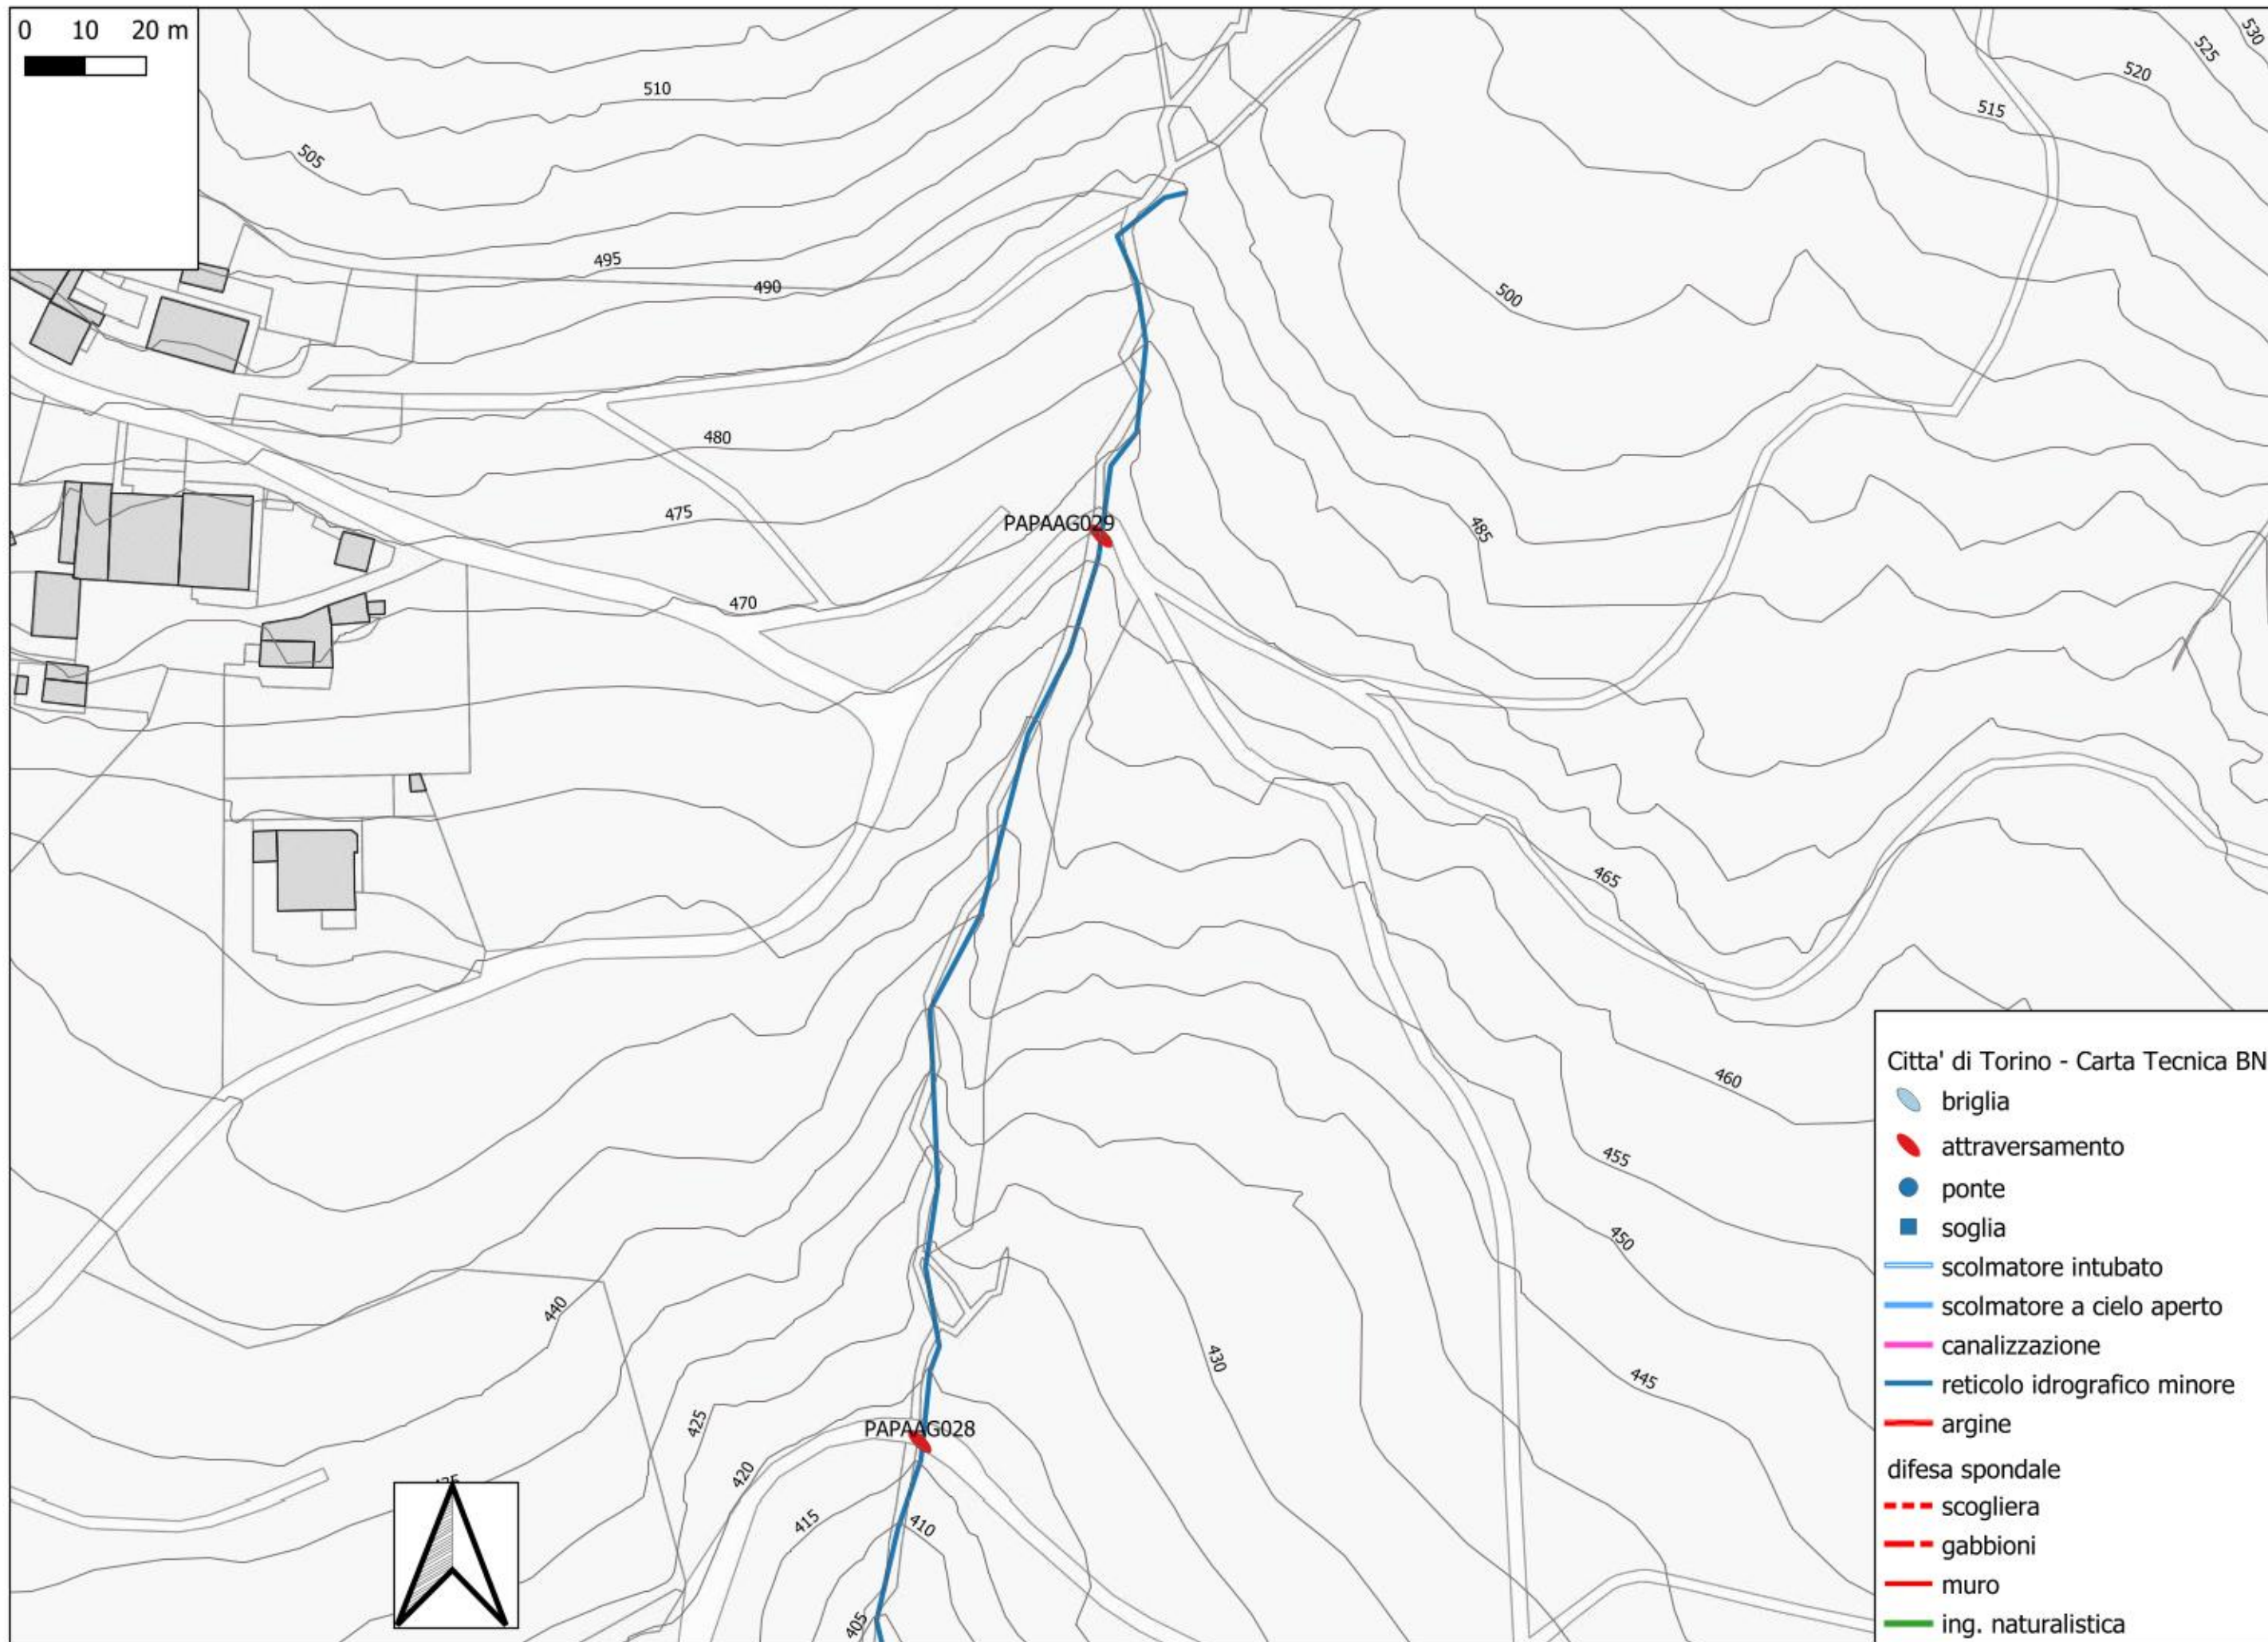

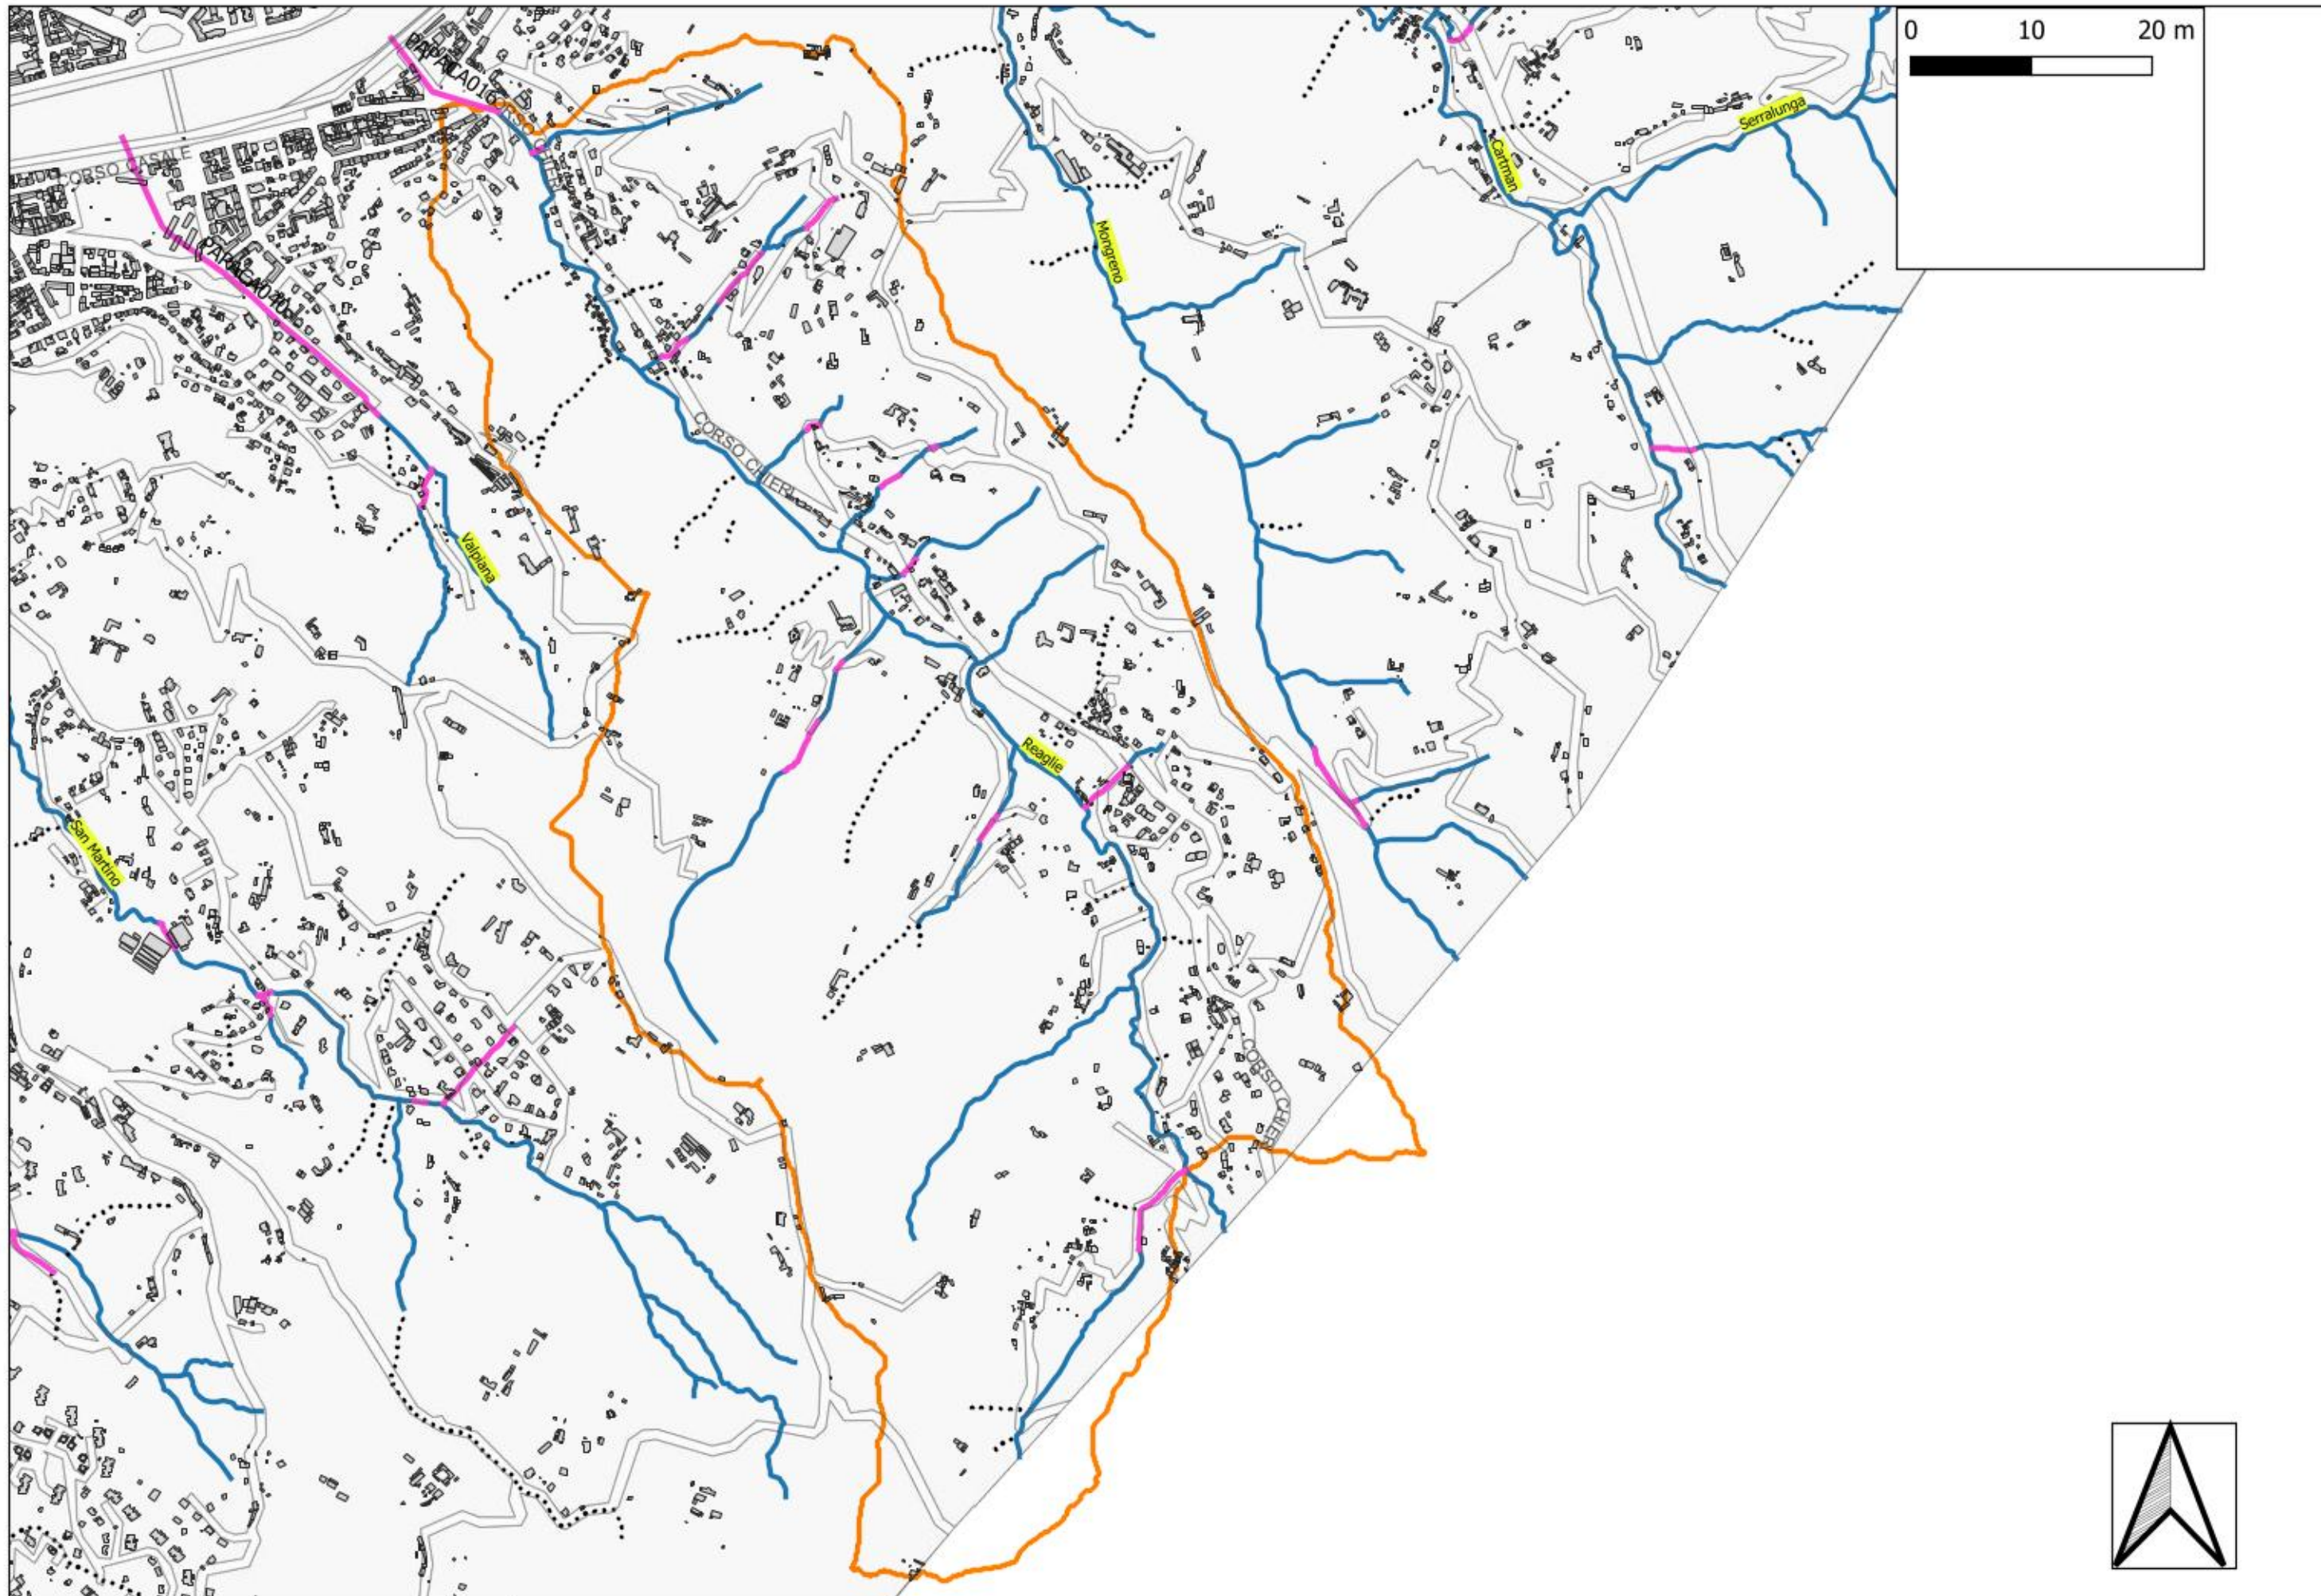





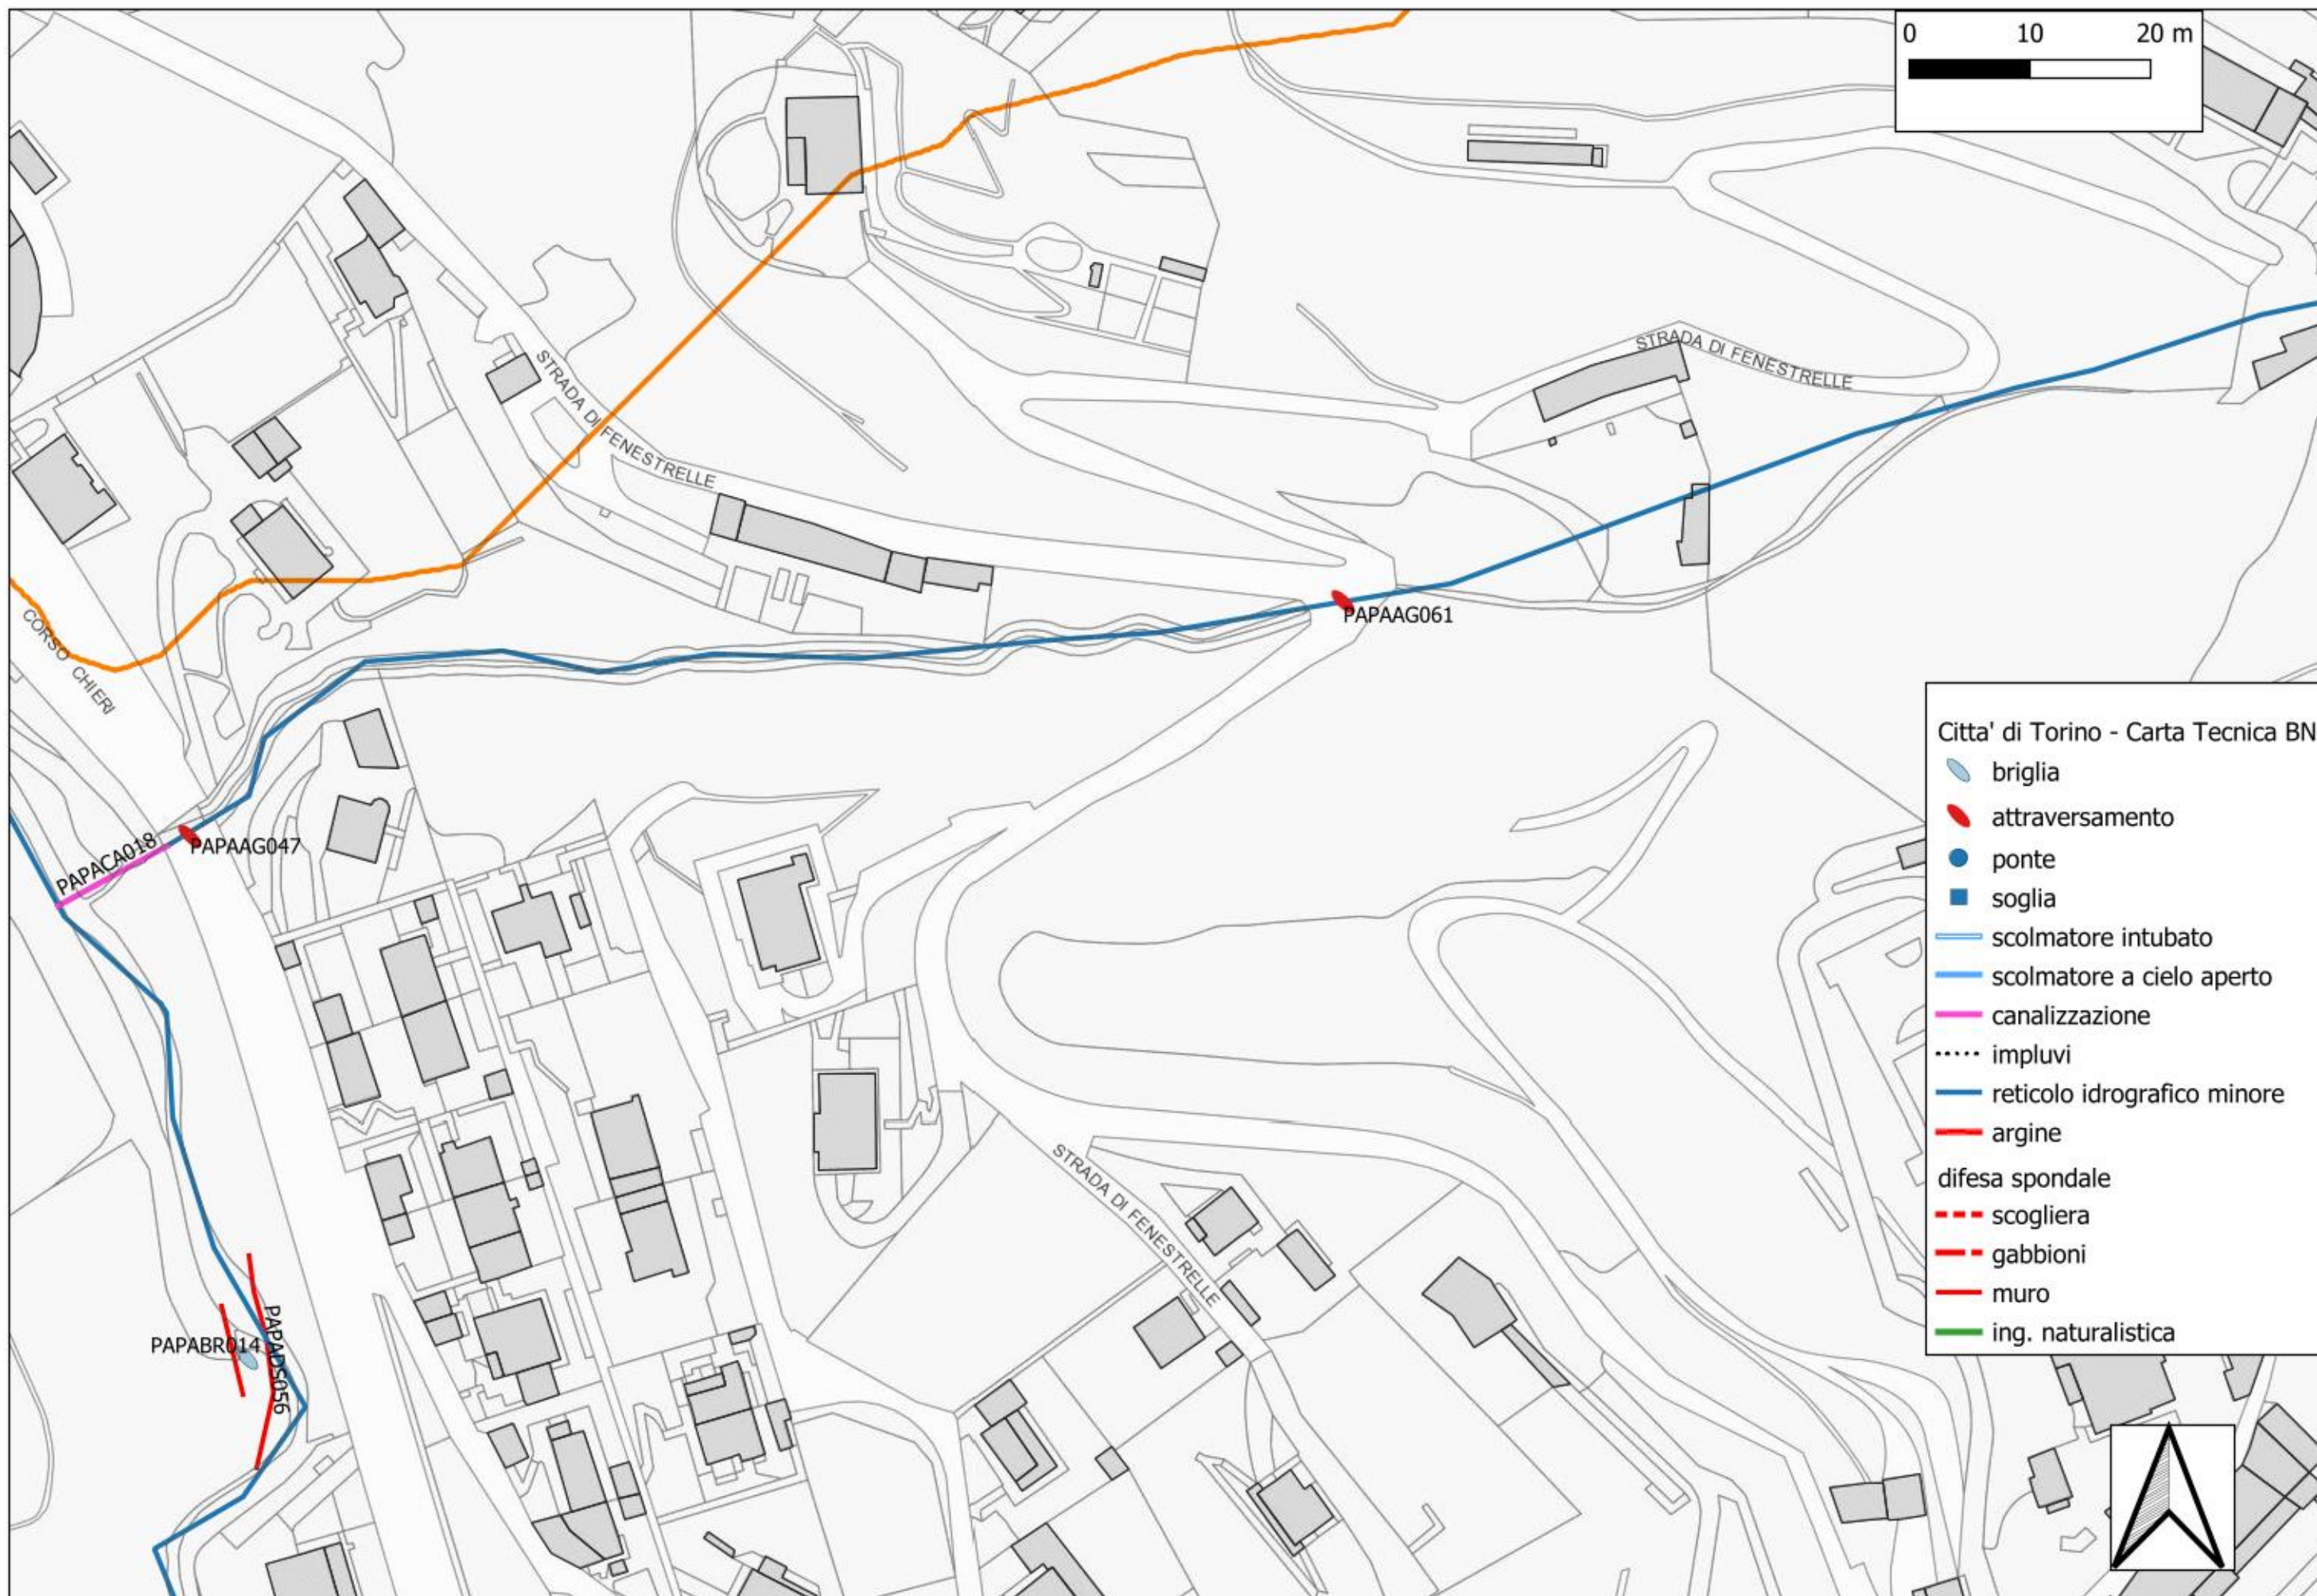


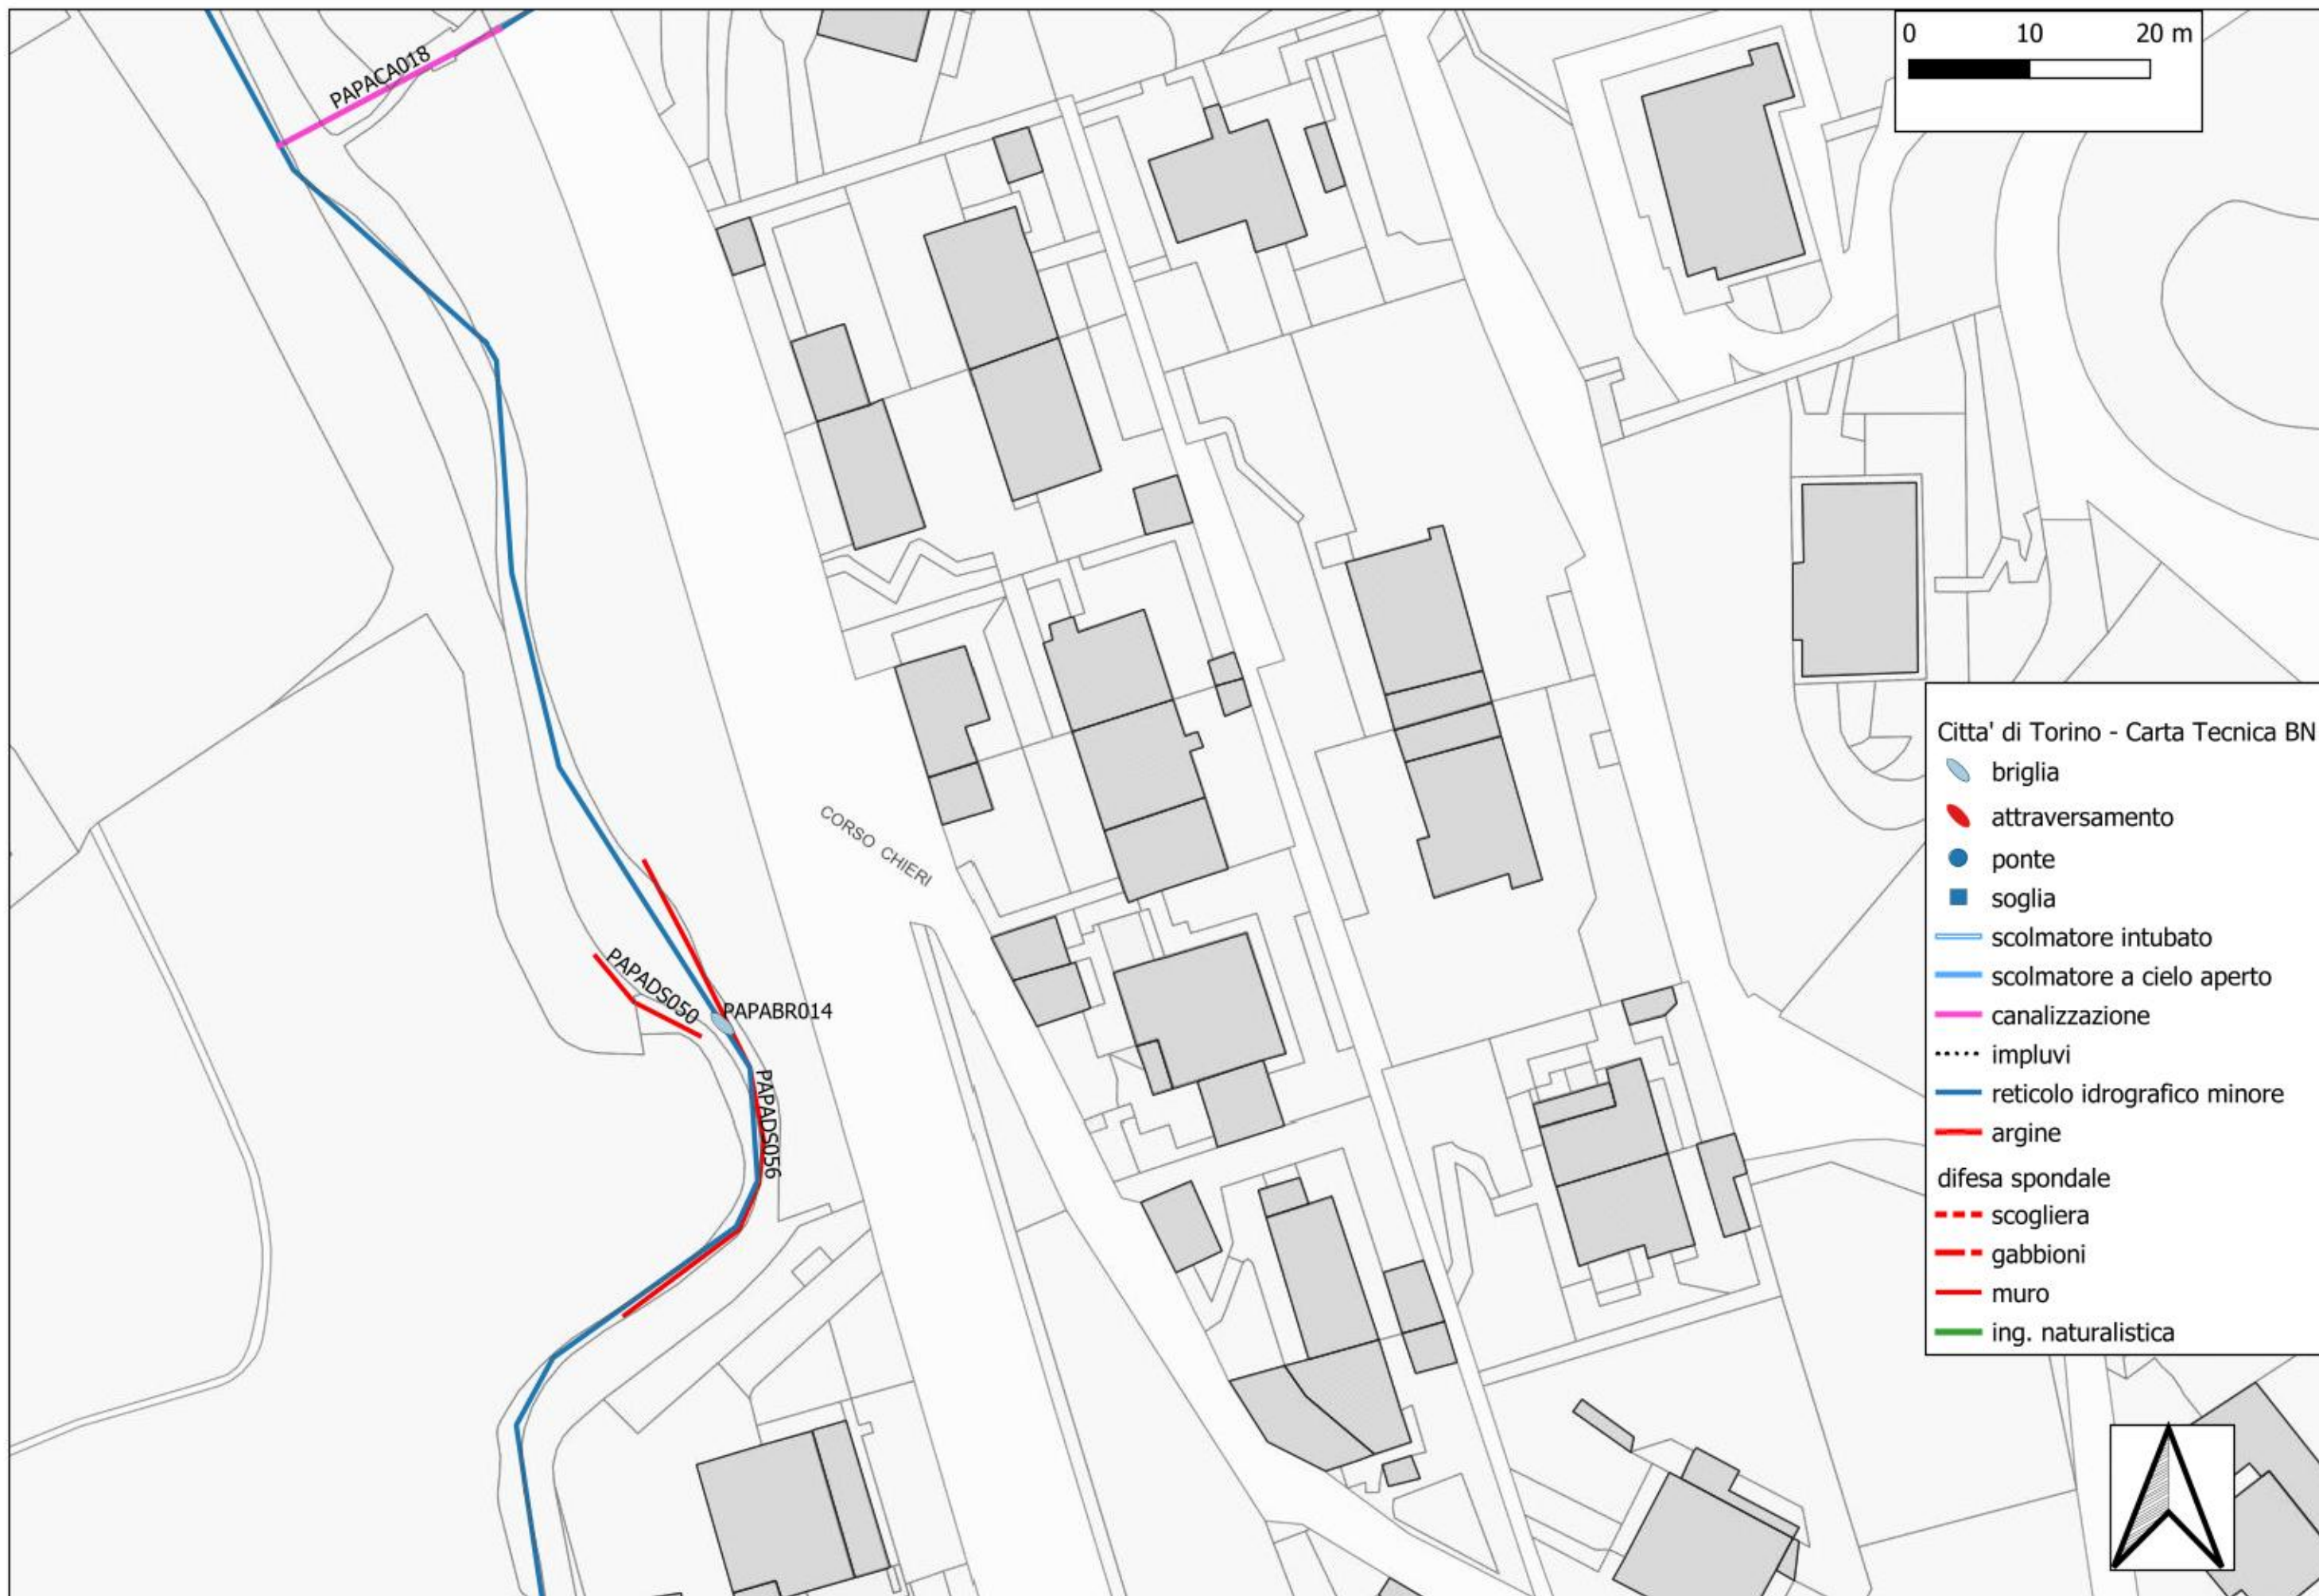





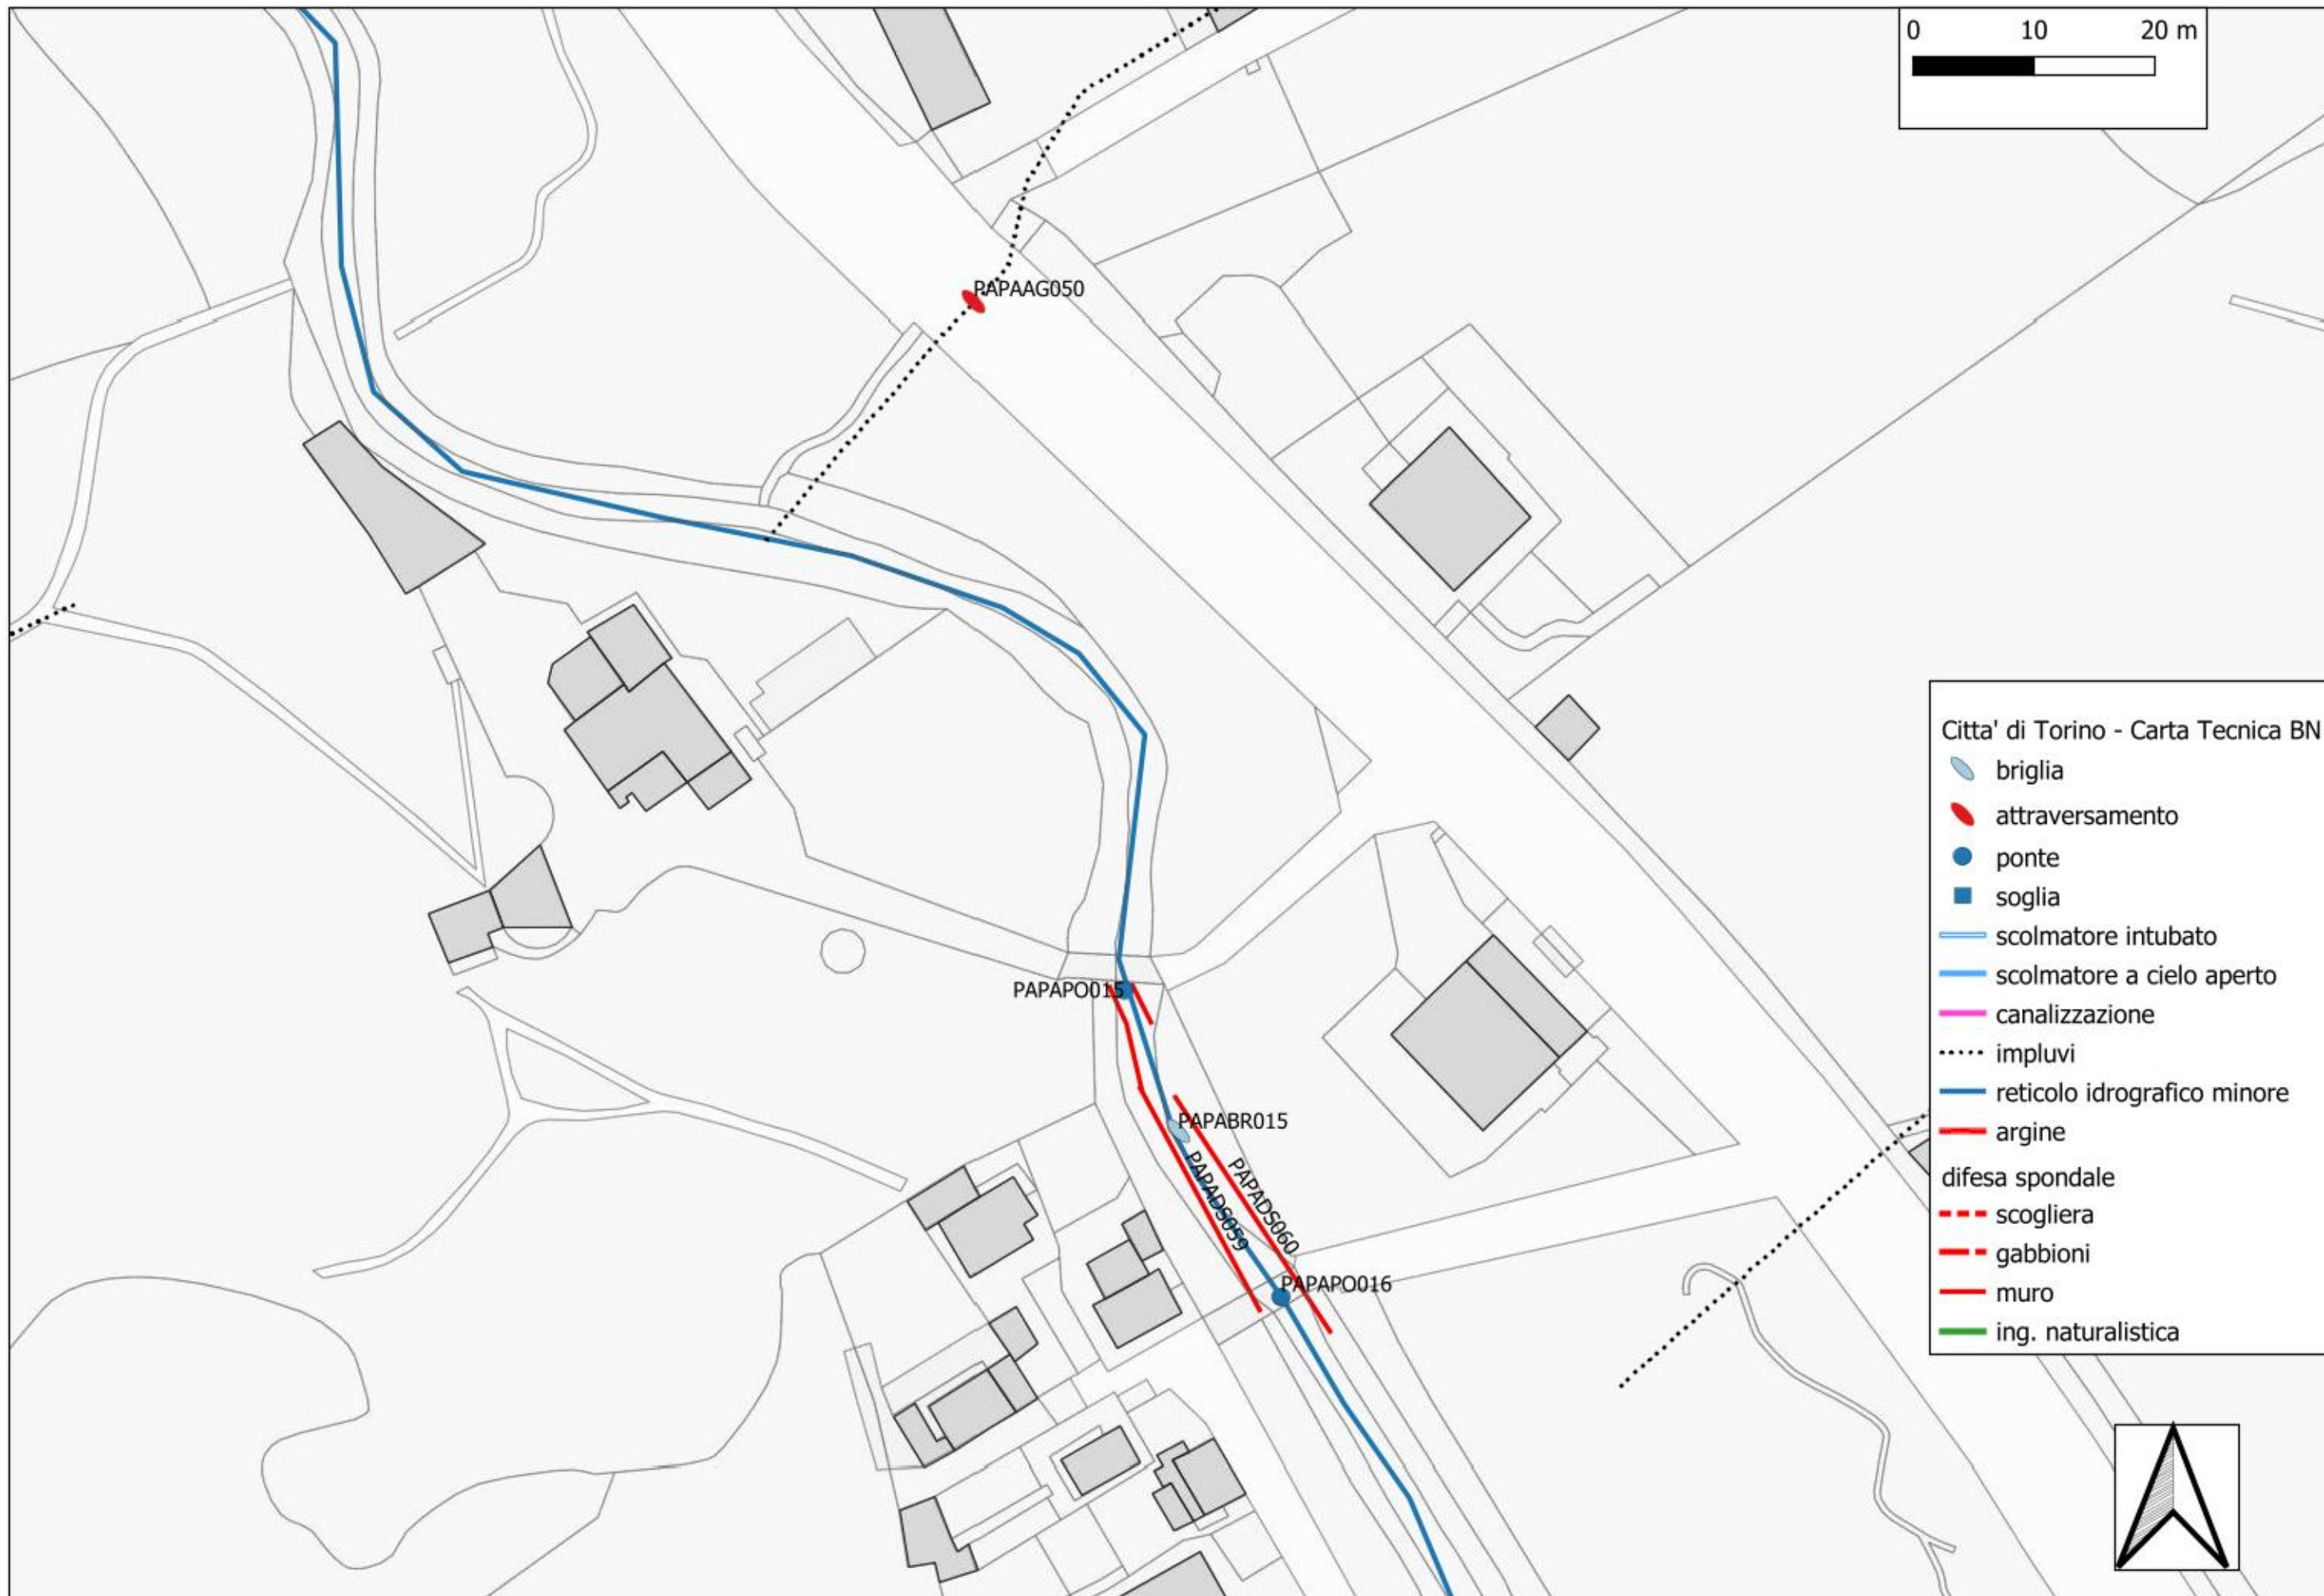


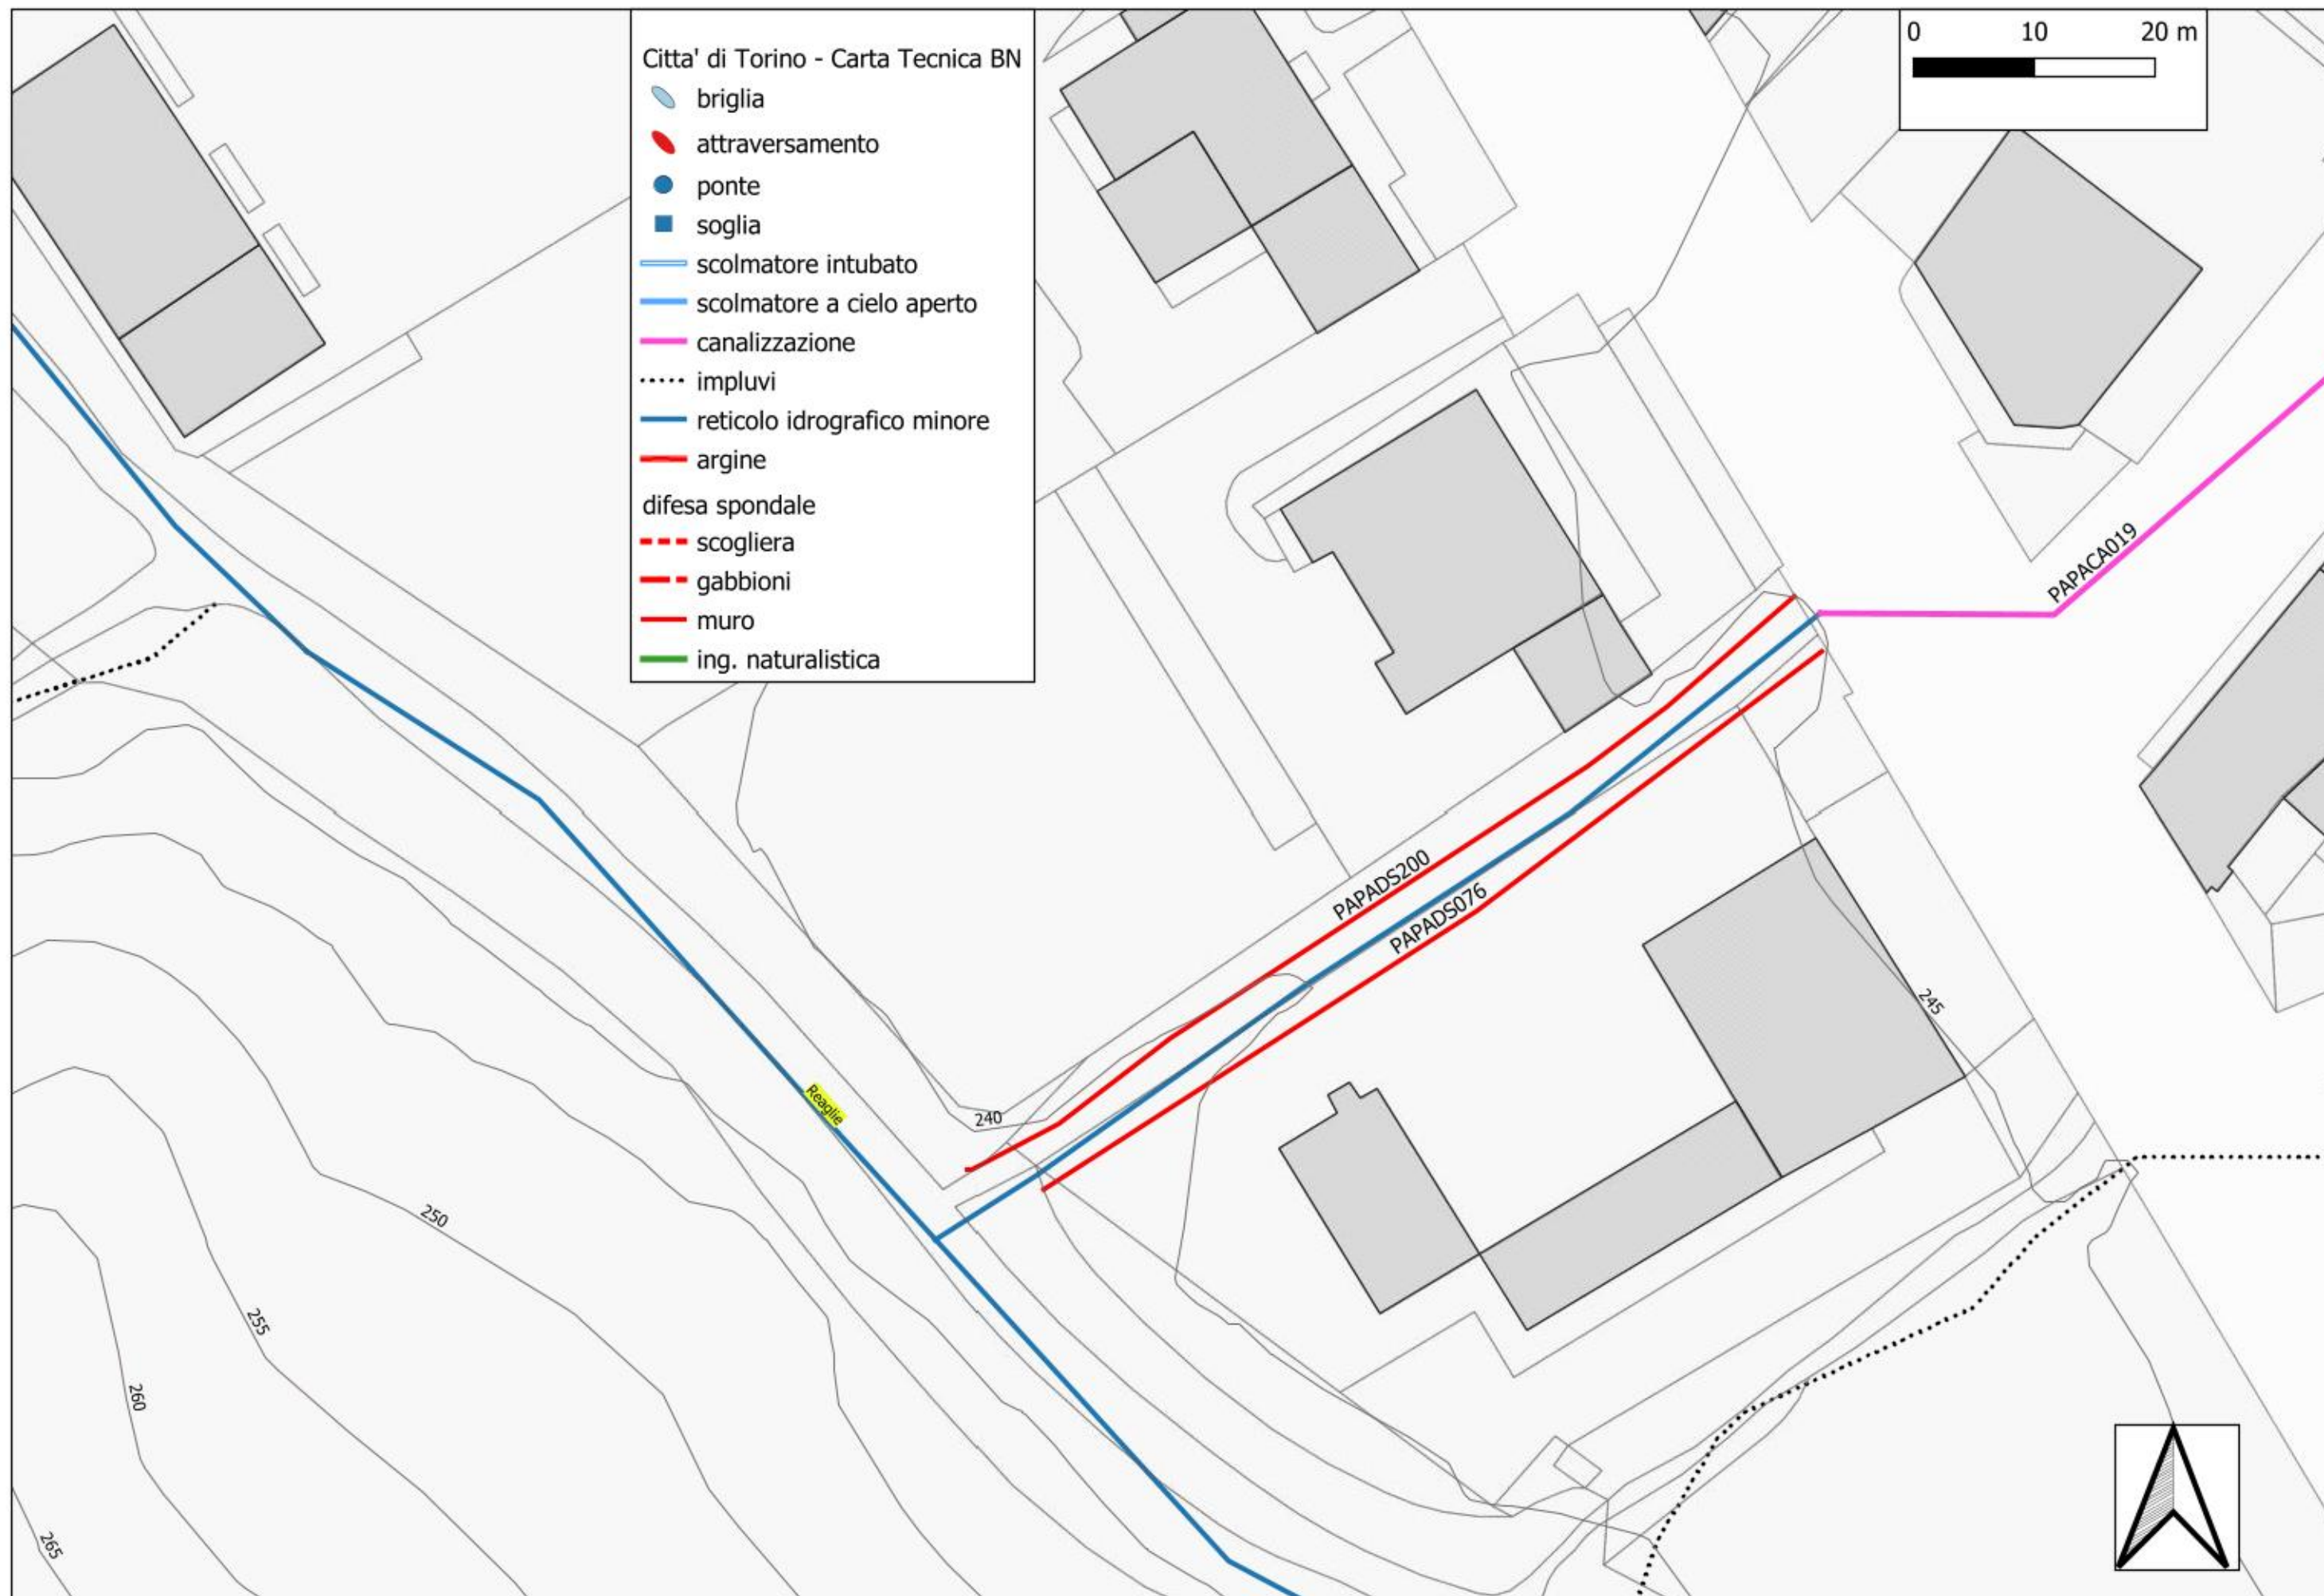


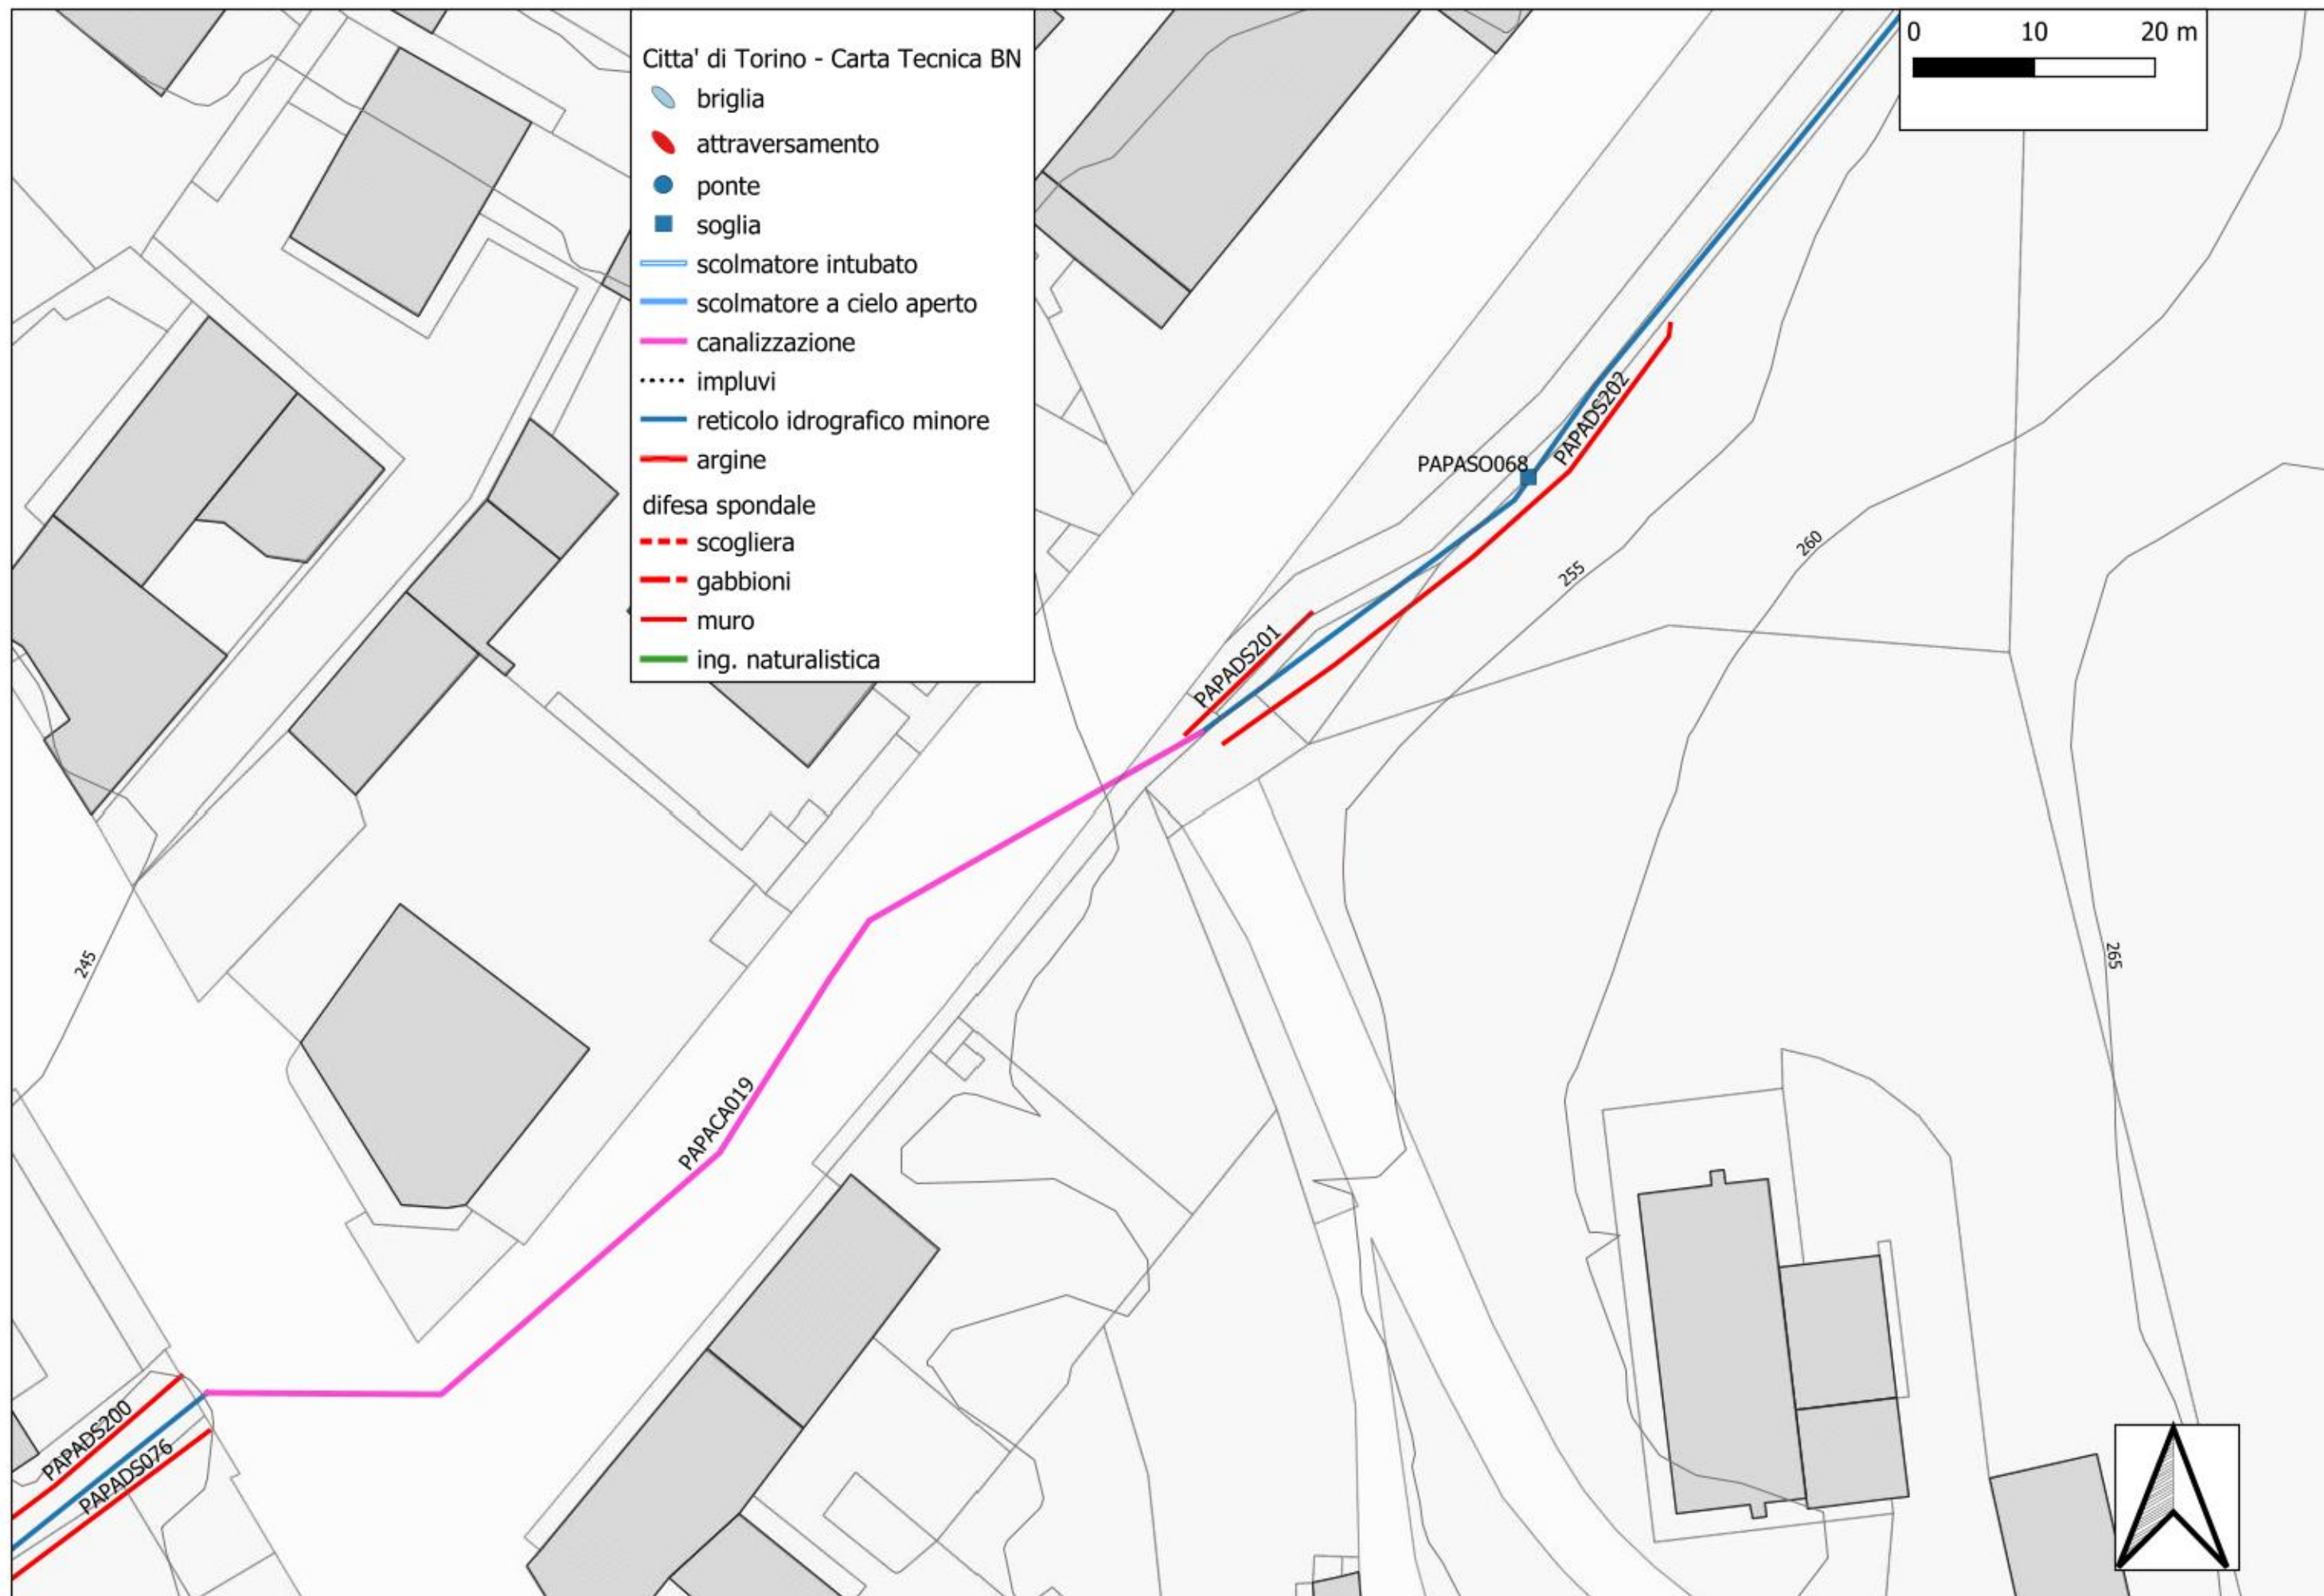

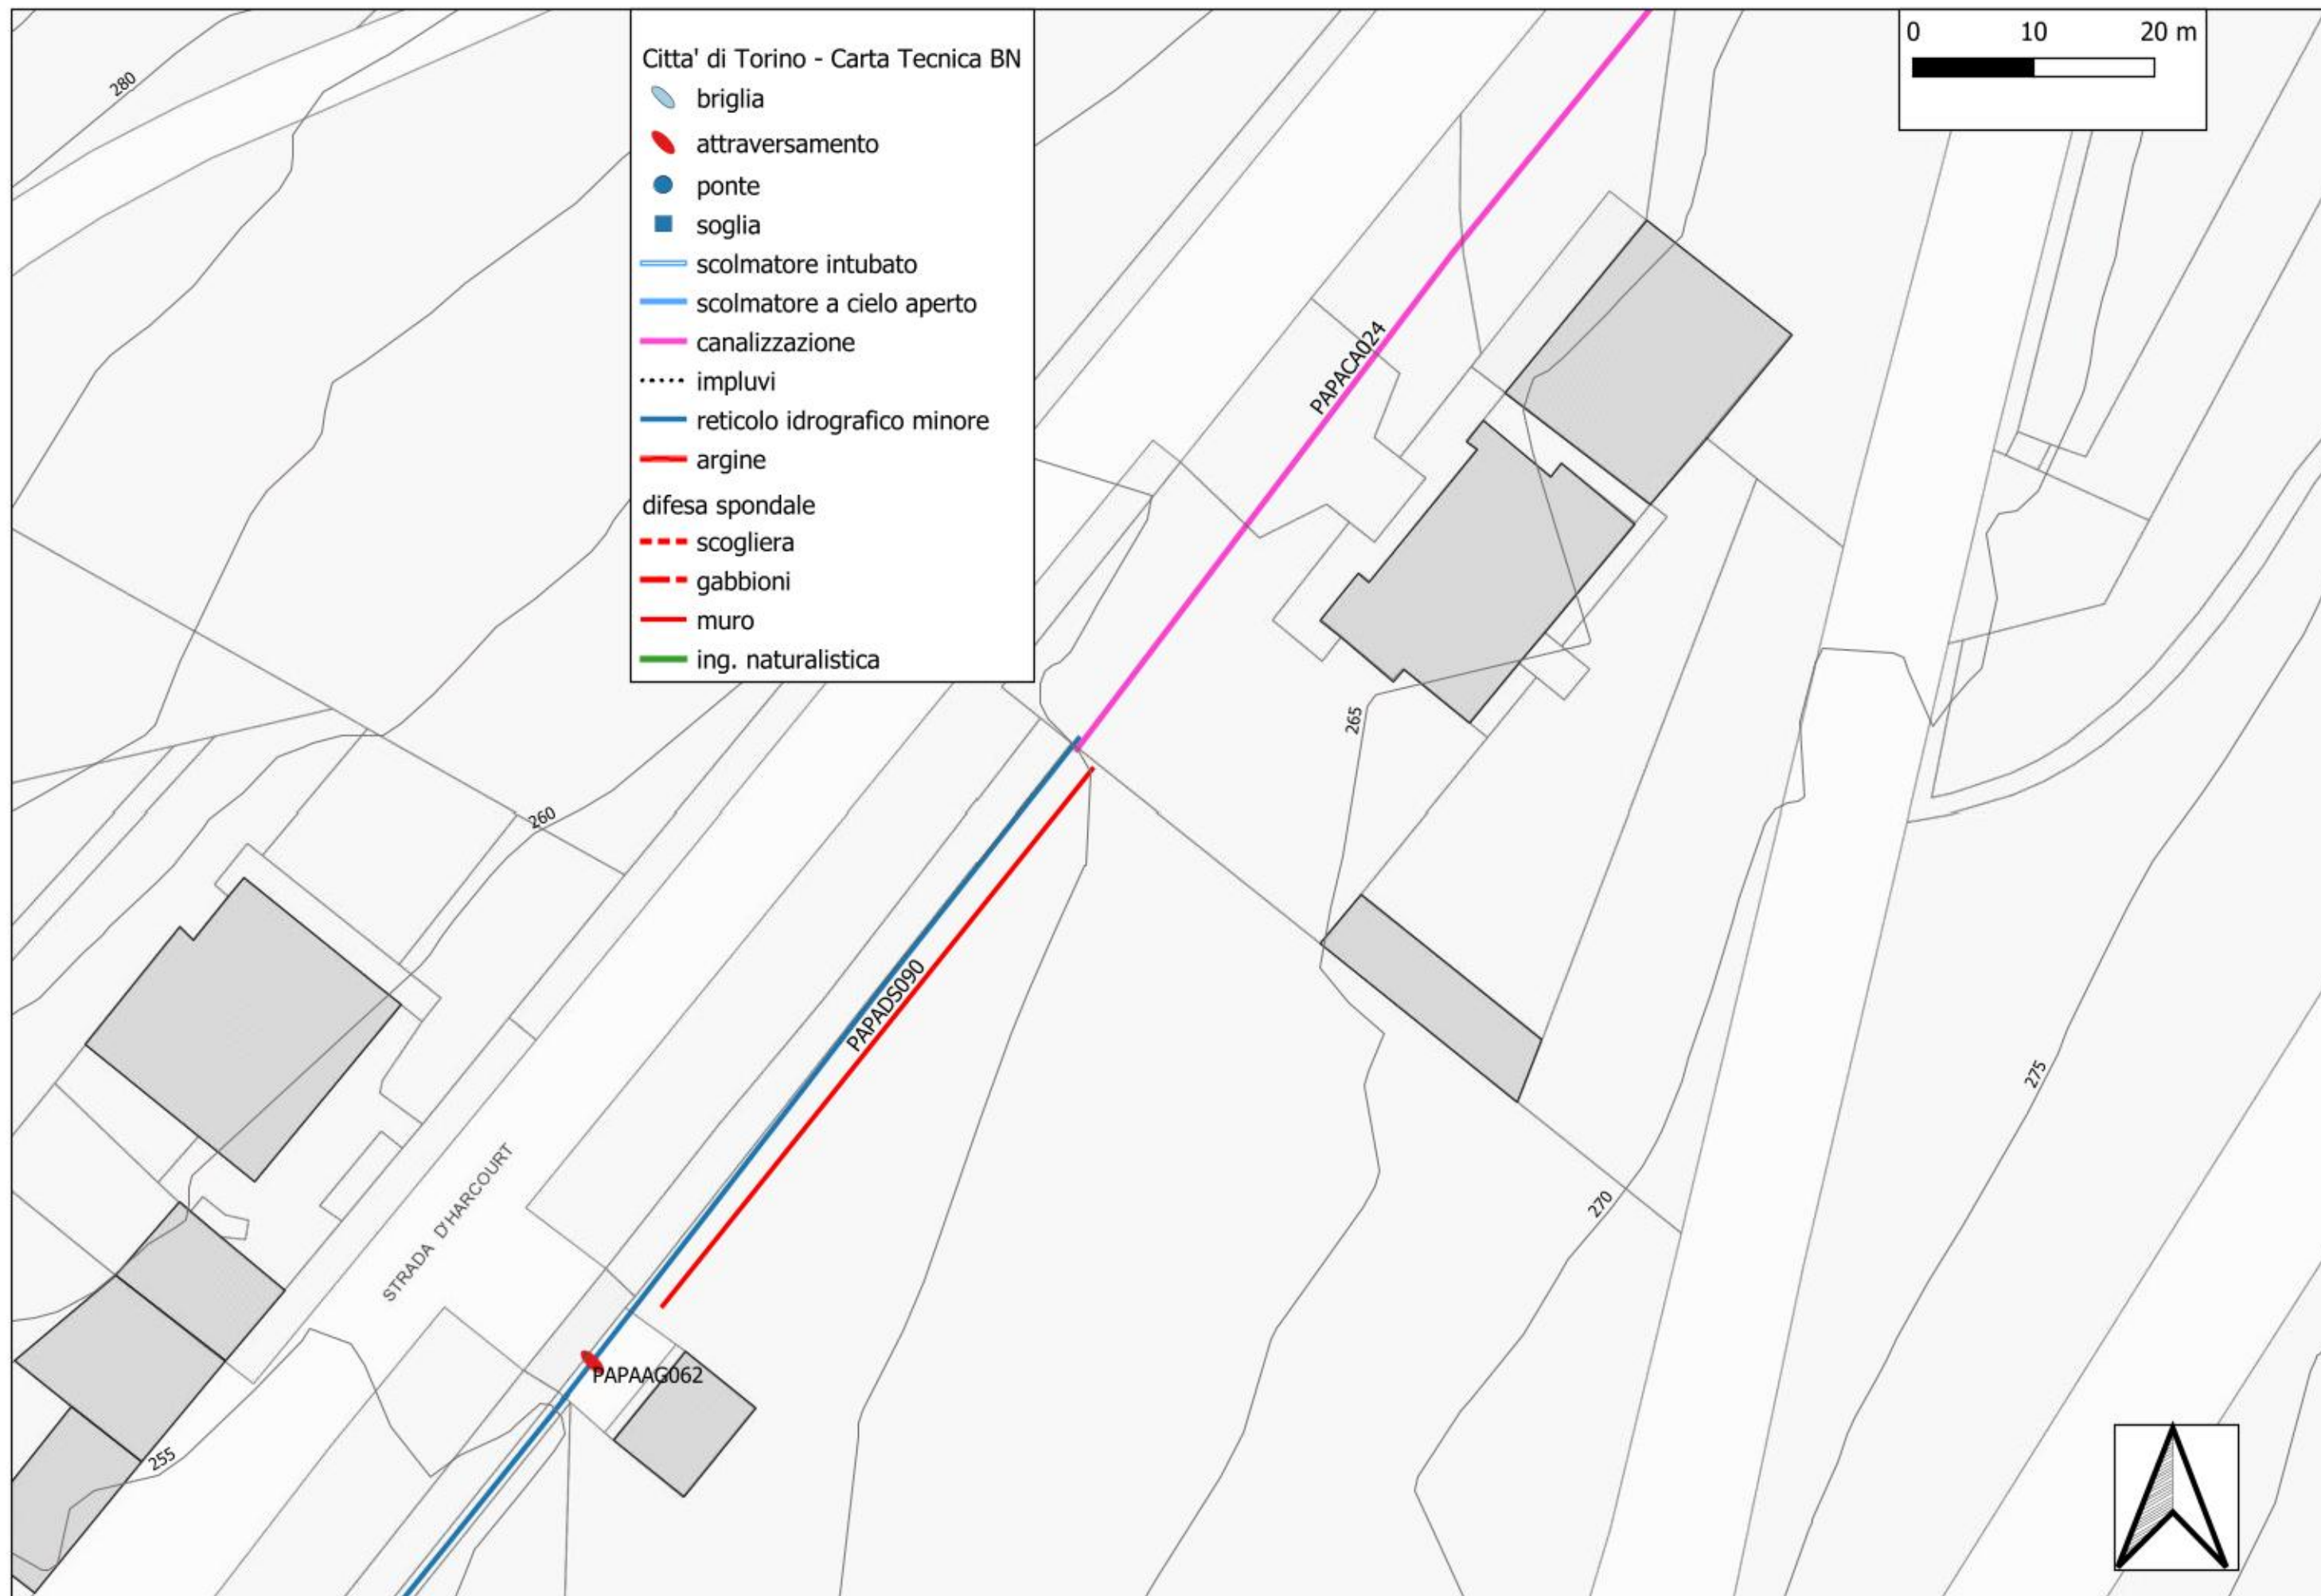

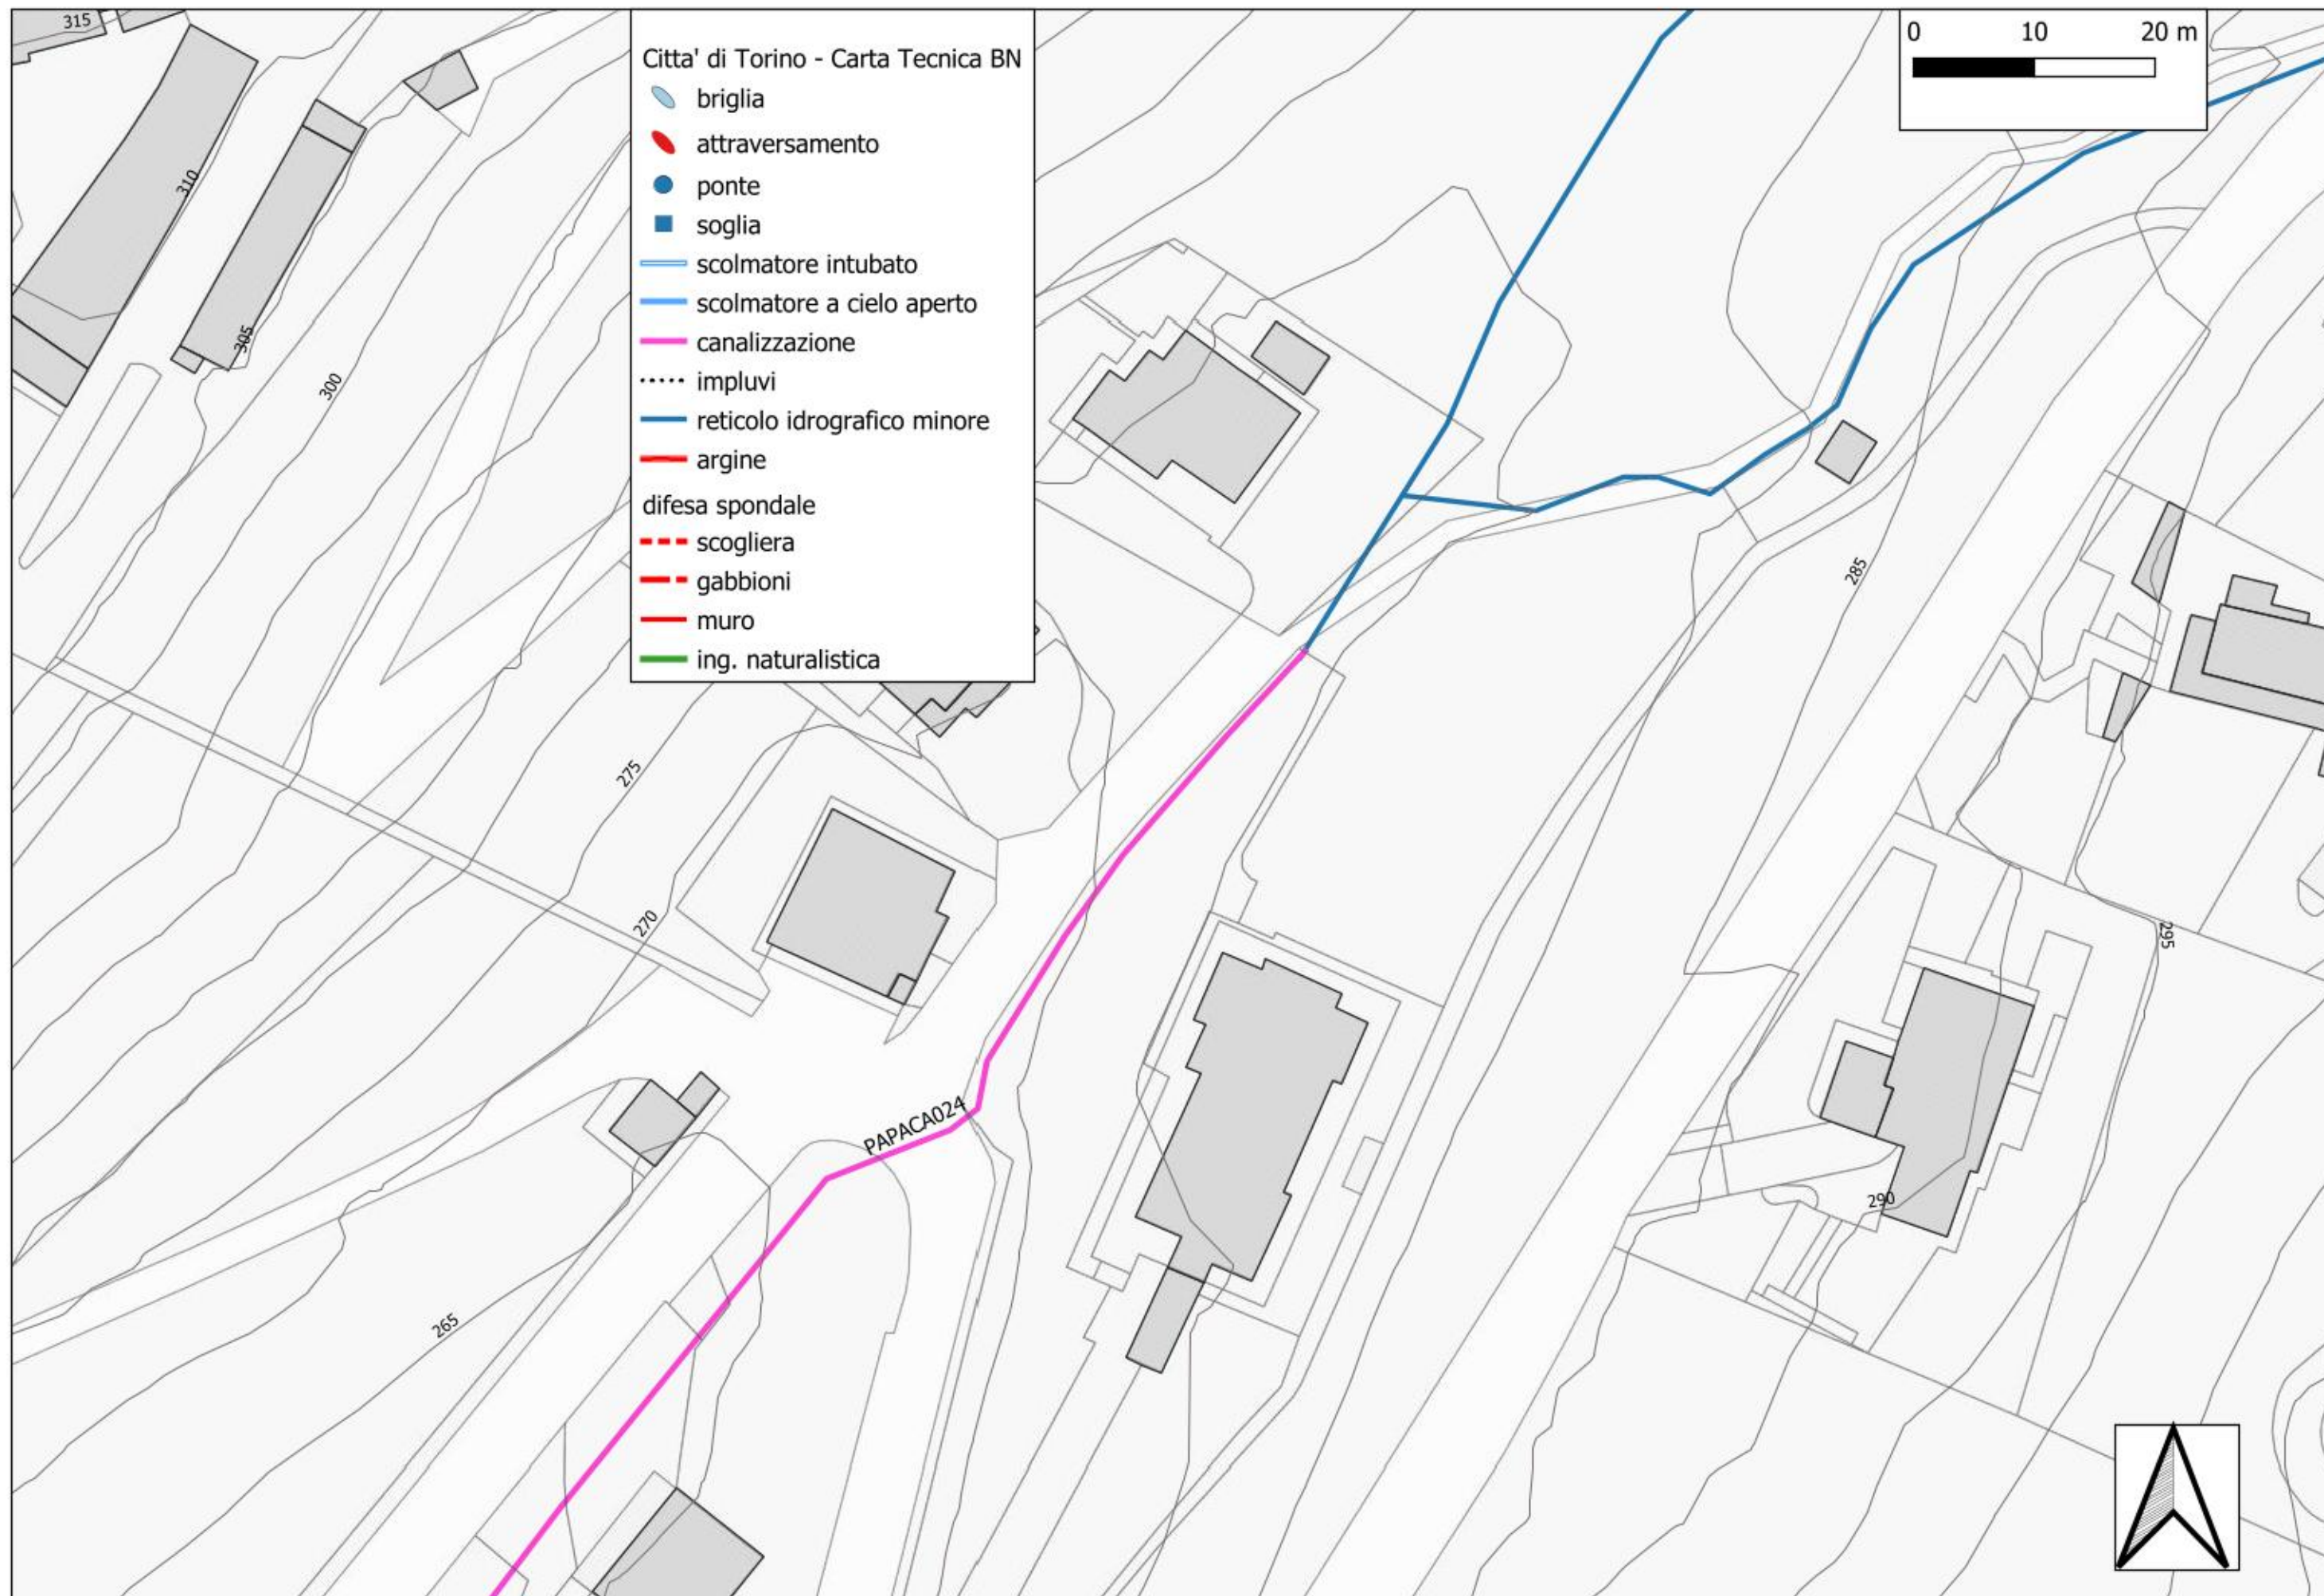

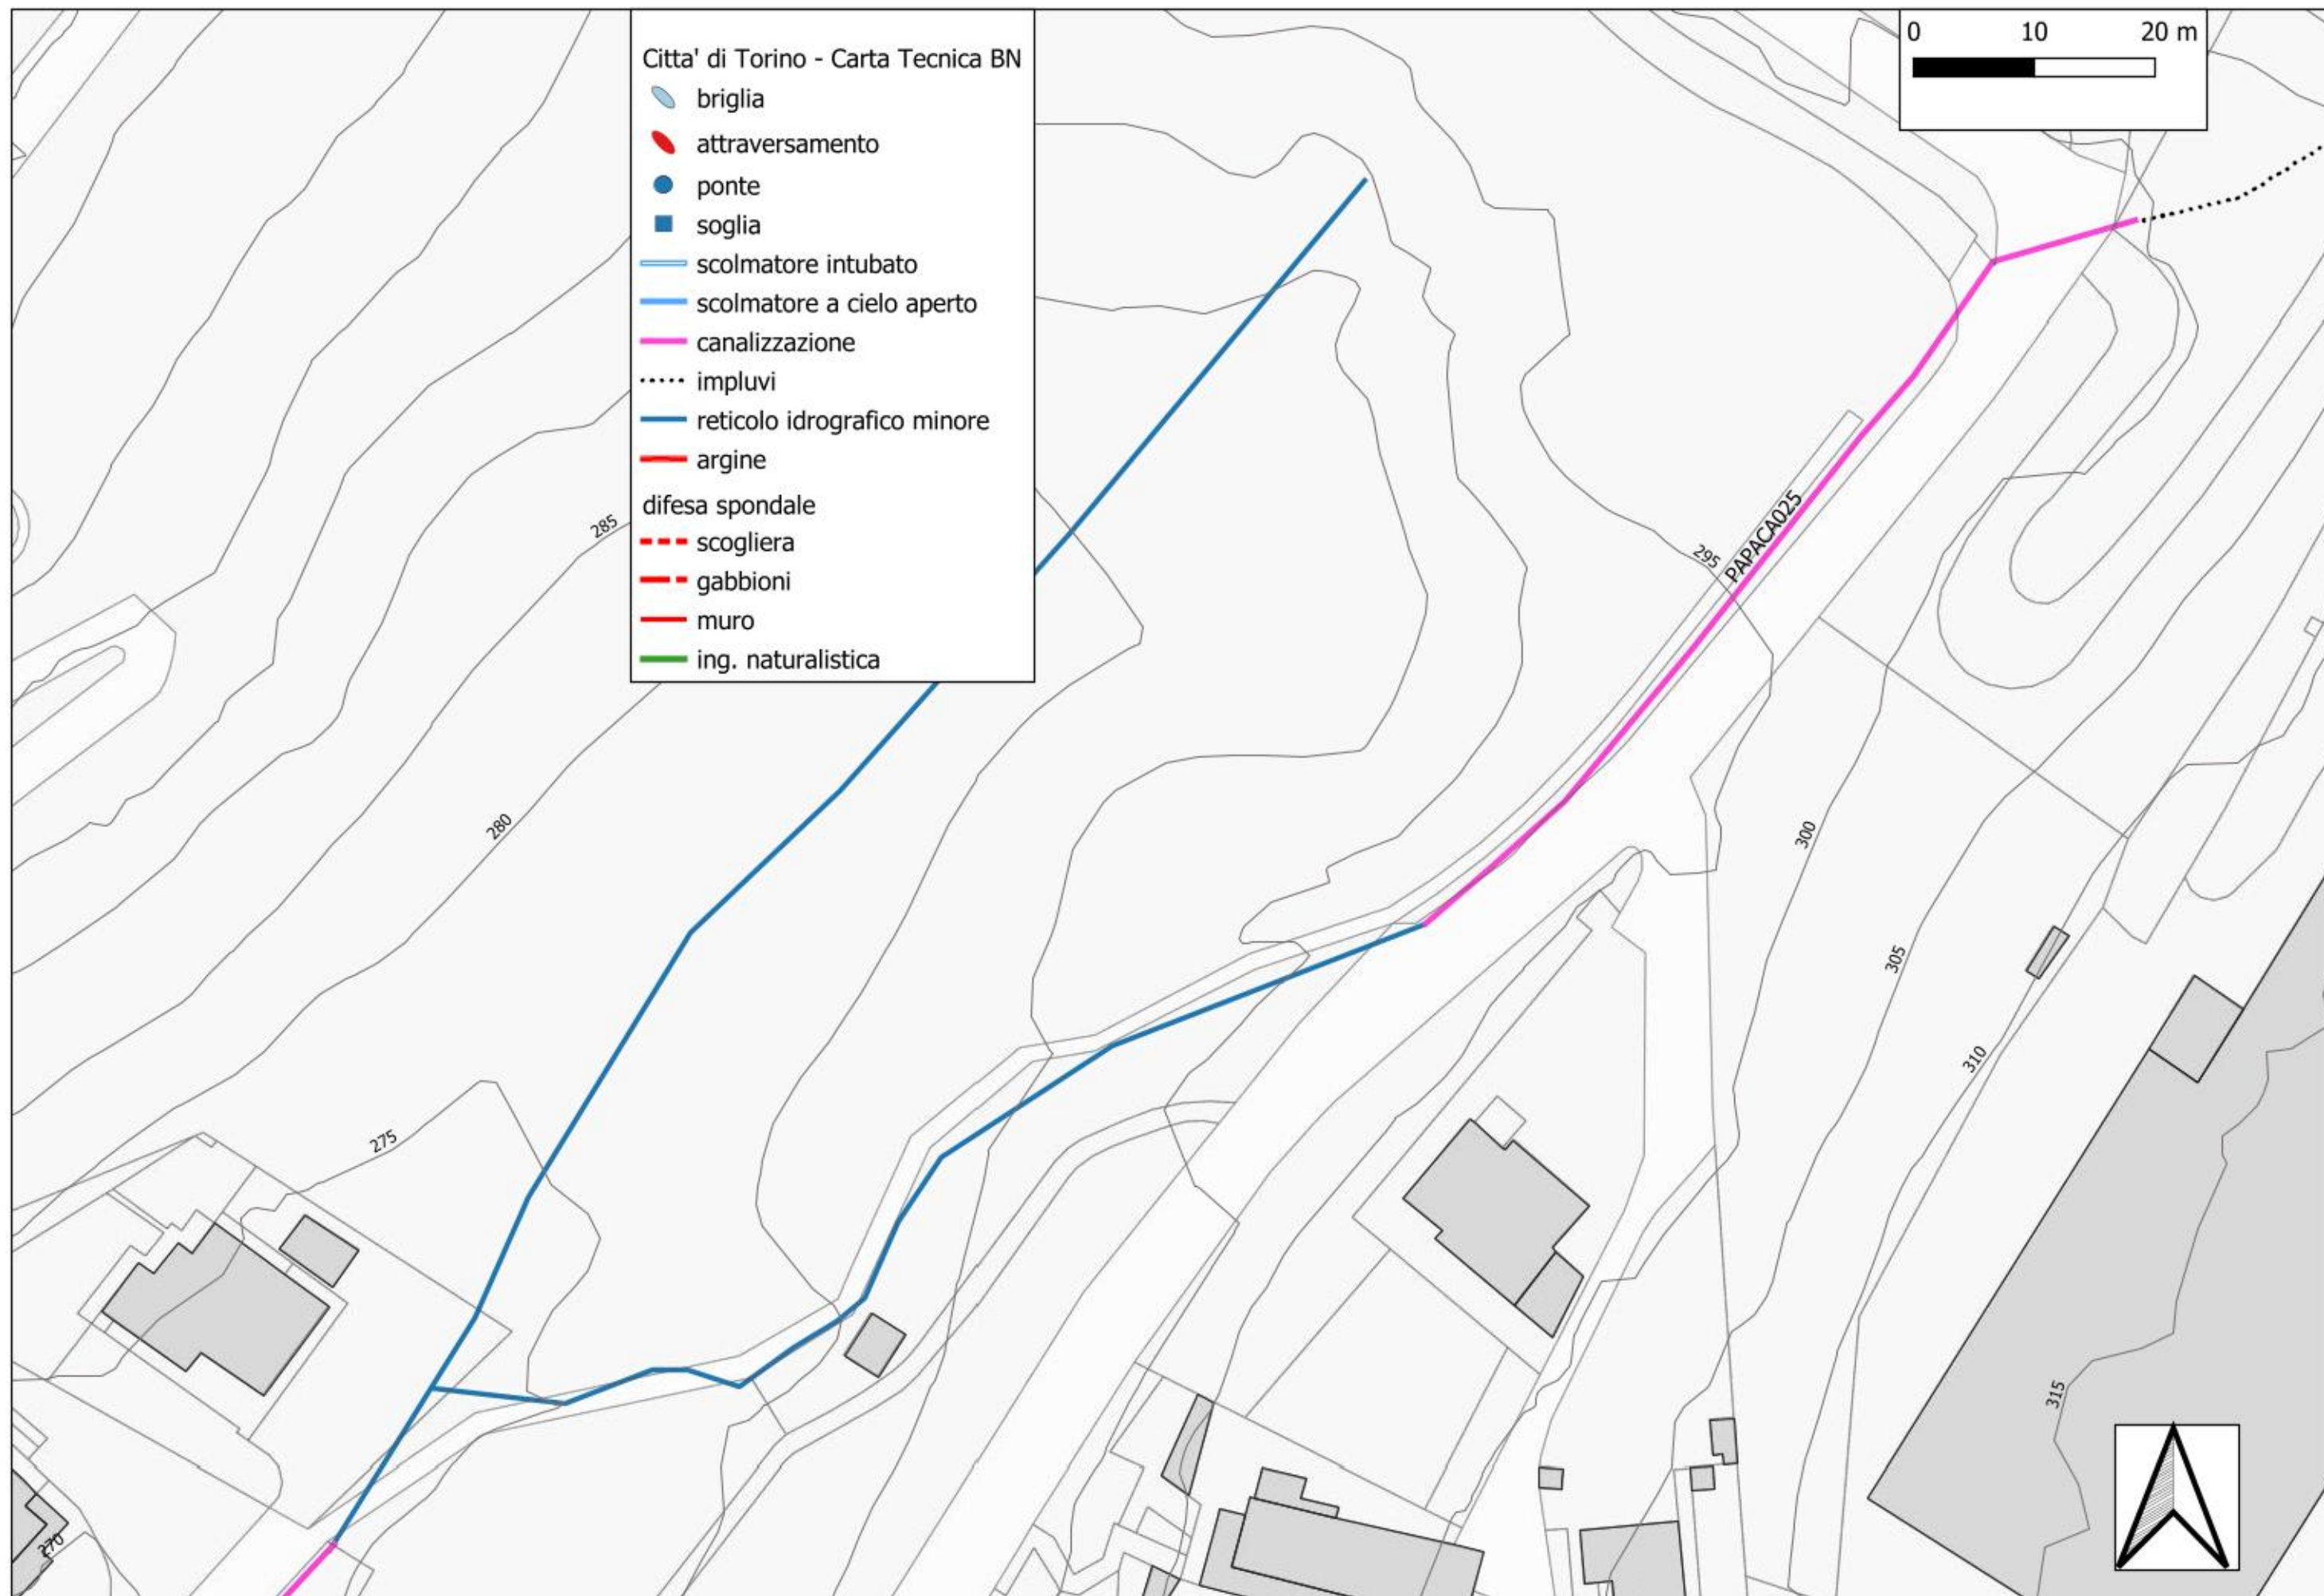

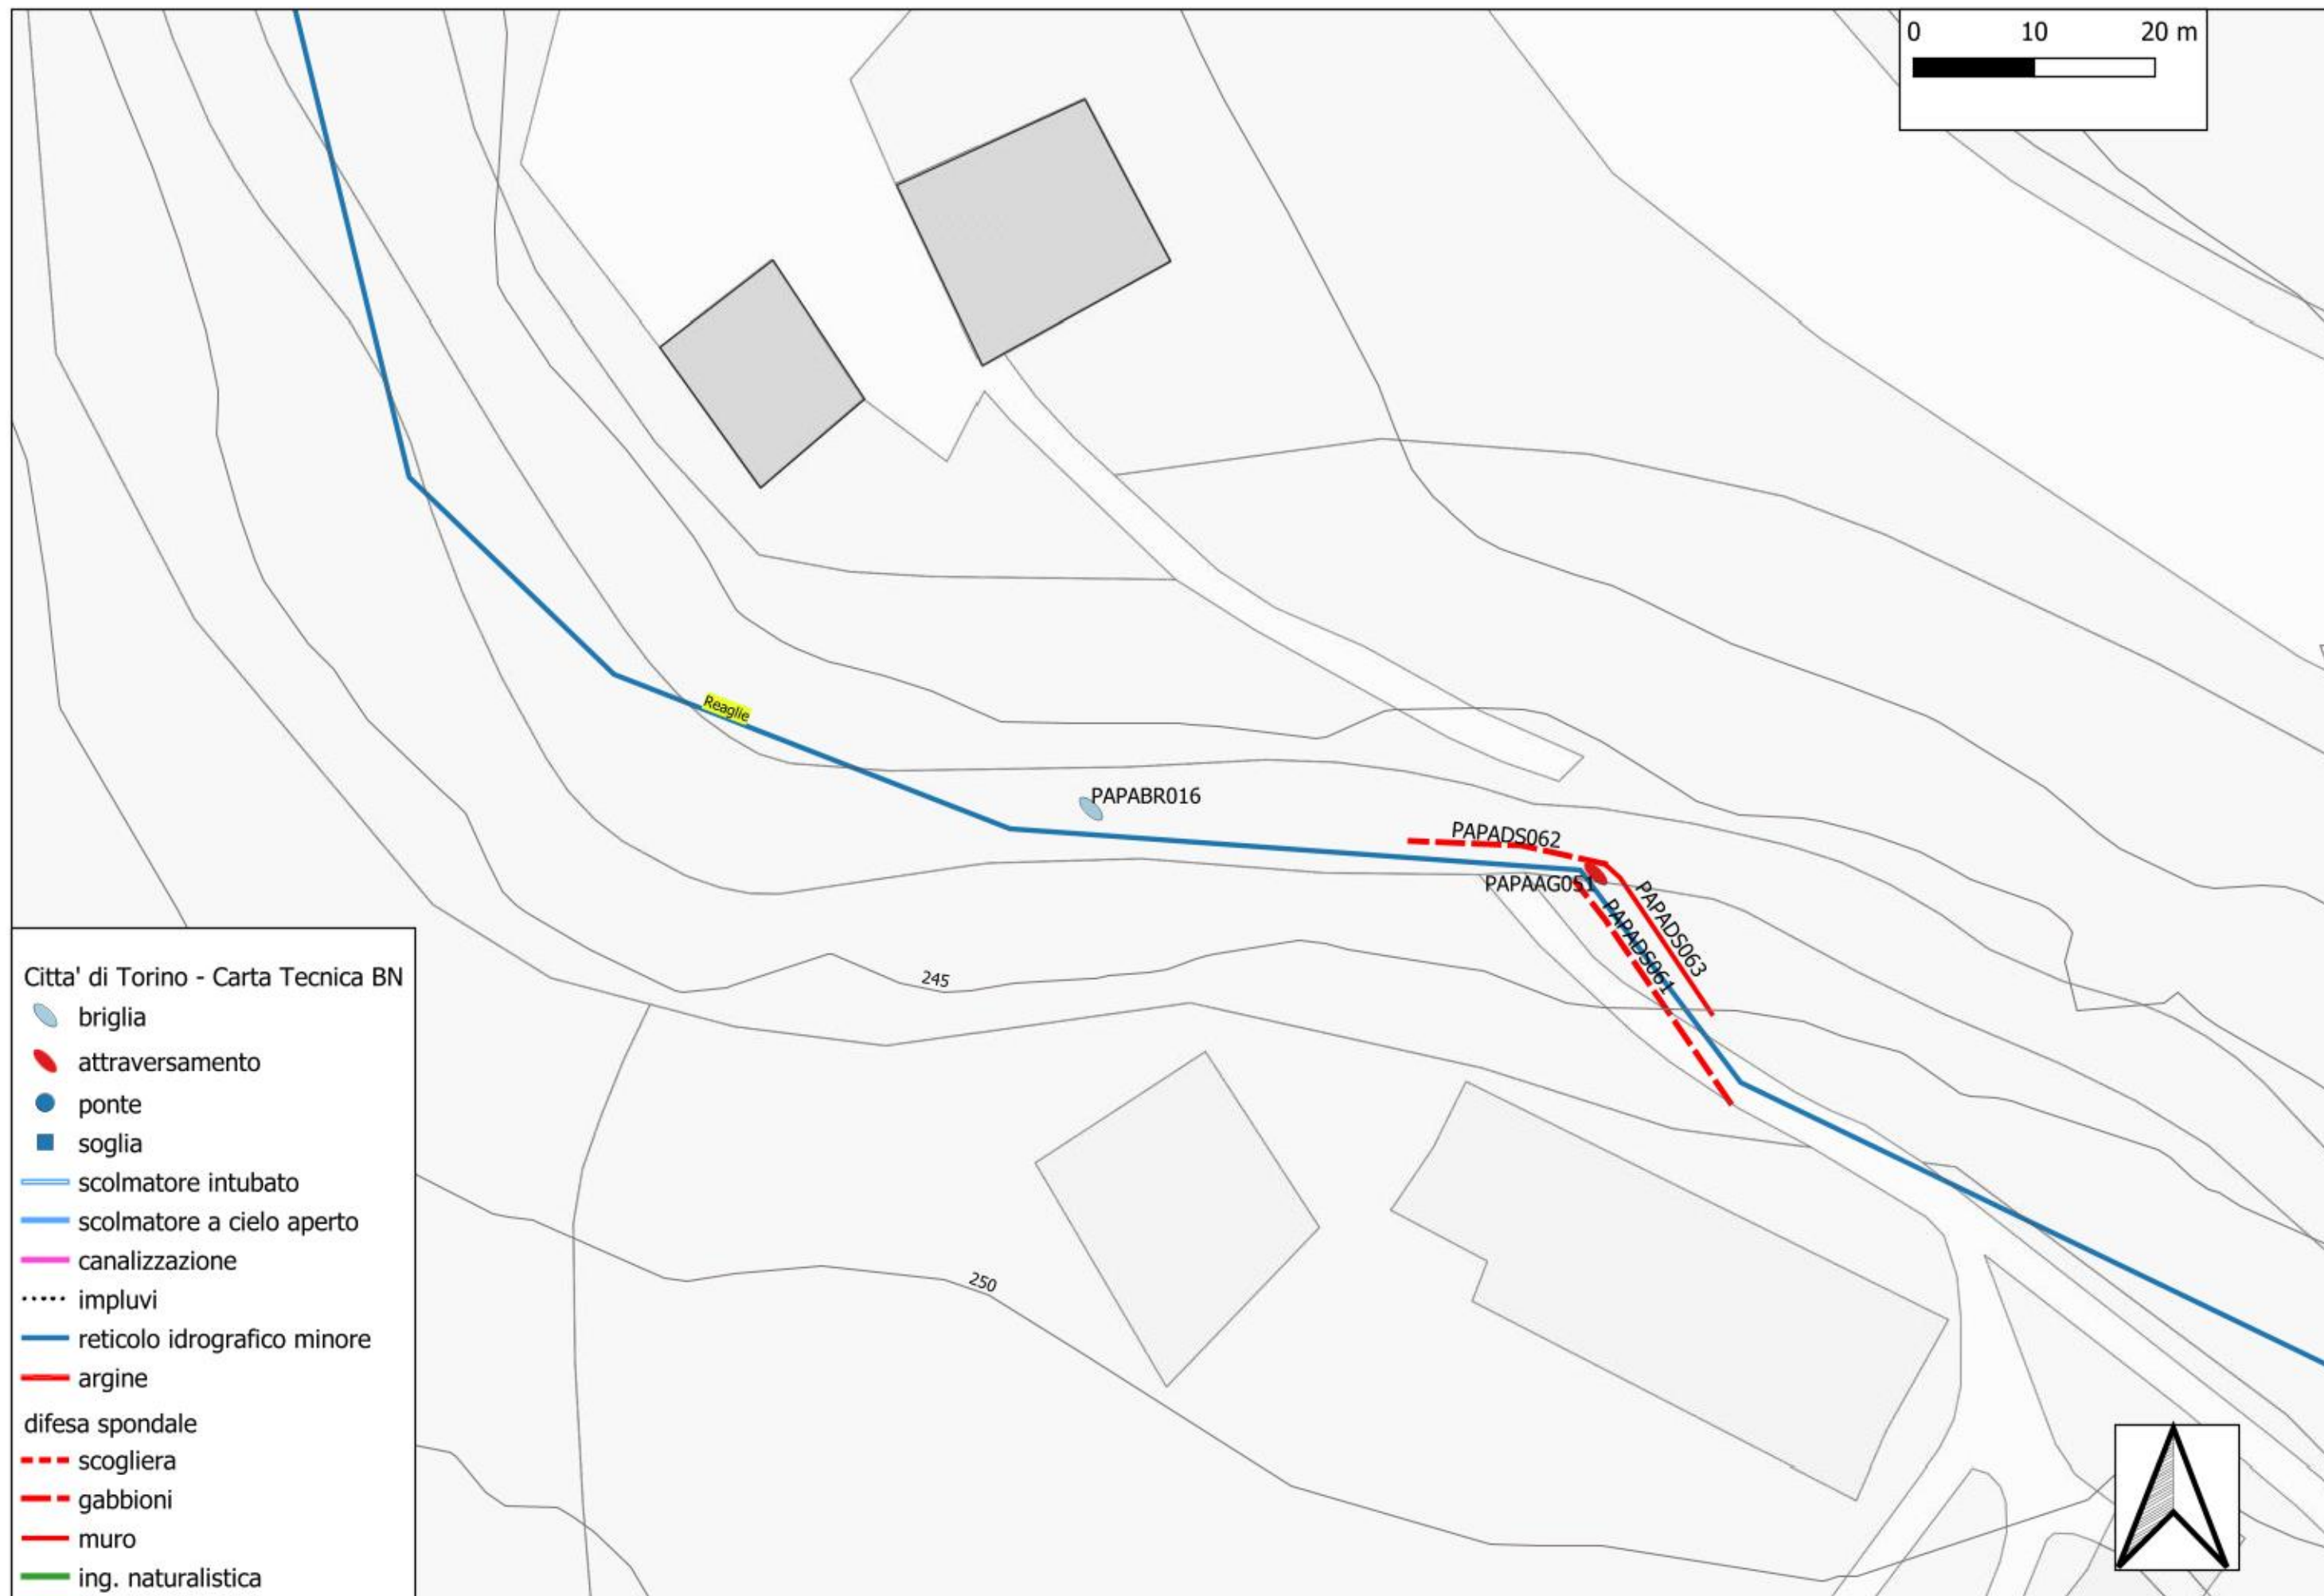


Citta' di Torino - Carta Tecnica BN

- briglia
- attraversamento
- ponte
- soglia
- scolmatore intubato
- scolmatore a cielo aperto
- canalizzazione
- impluvi
- reticolo idrografico minore
- argine
- difesa spondale
 - scogliera
 - gabbioni
 - muro
- ing. naturalistica








Citta' di Torino - Carta Tecnica BN

-  briglia
-  attraversamento
-  ponte
-  soglia
-  scolmatore intubato
-  scolmatore a cielo aperto
-  canalizzazione
-  impluvi
-  reticolo idrografico minore
-  argine
- difesa spondale
 -  scogliera
 -  gabbioni
 -  muro
 -  ing. naturalistica

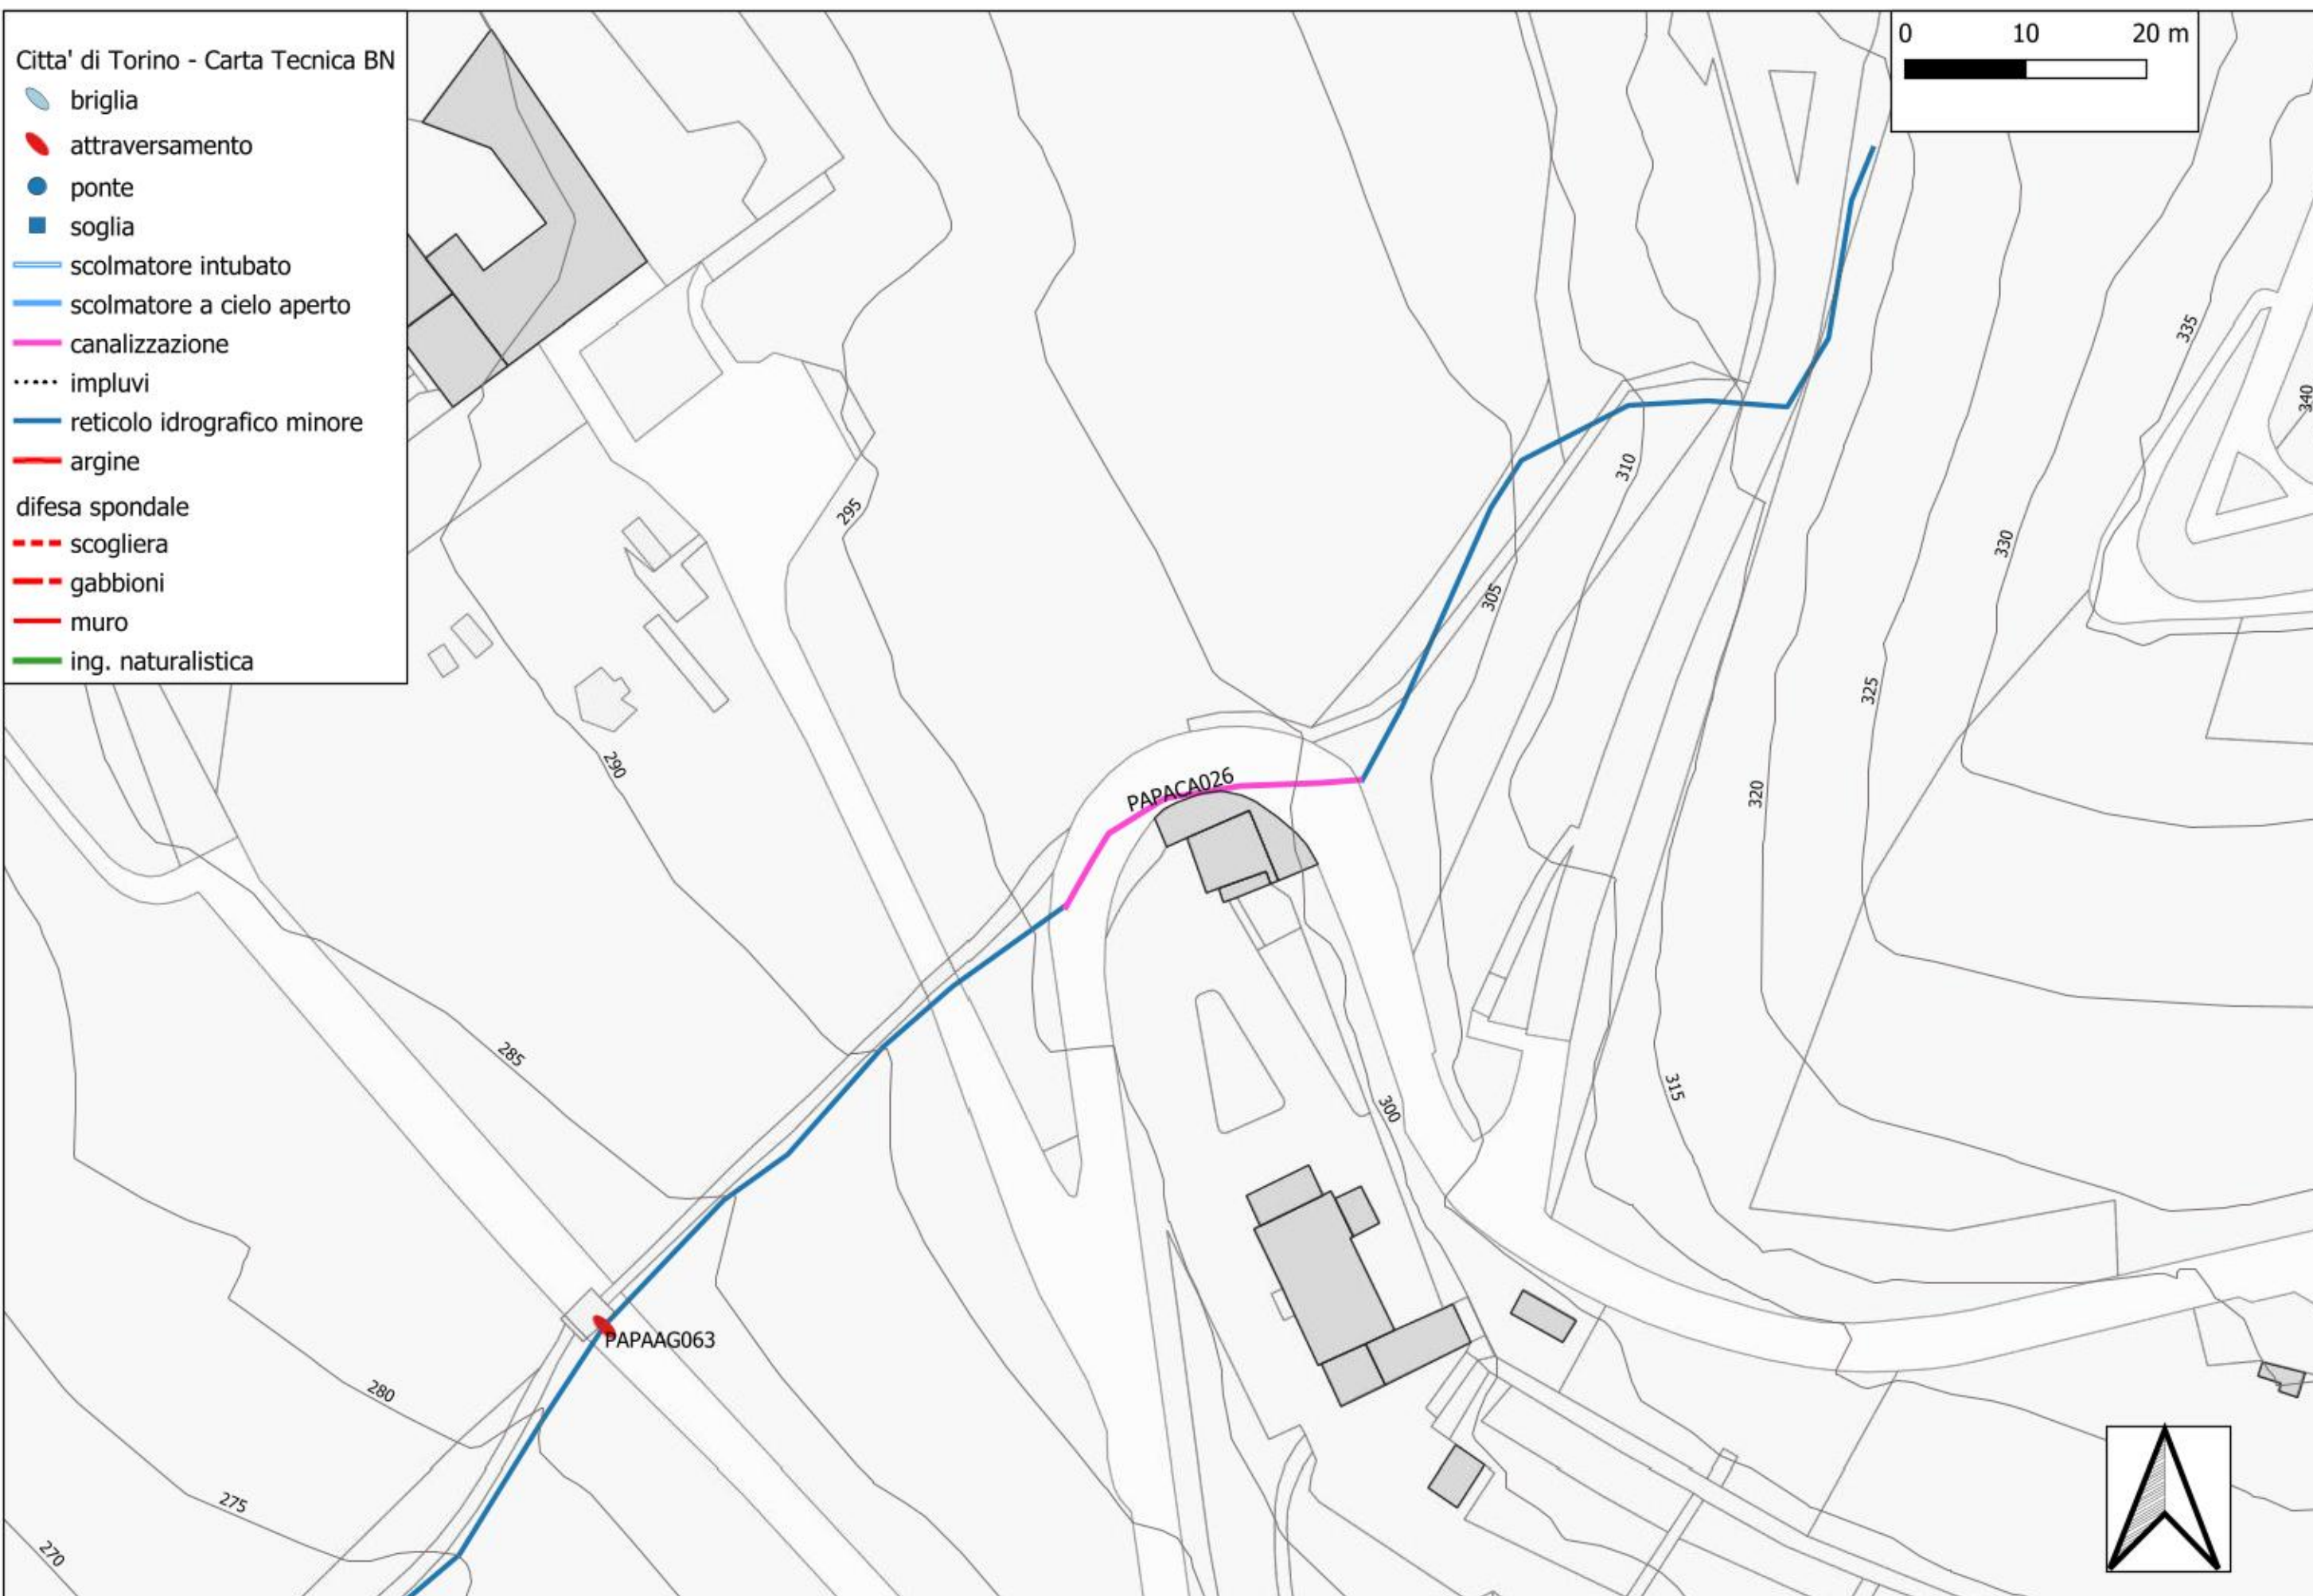


Citta' di Torino - Carta Tecnica BN

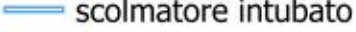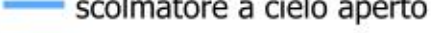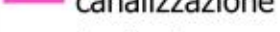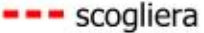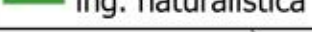-  briglia
-  attraversamento
-  ponte
-  soglia
-  scolmatore intubato
-  scolmatore a cielo aperto
-  canalizzazione
-  impluvi
-  reticolo idrografico minore
-  argine
- difesa spondale
 -  scogliera
 -  gabbioni
 -  muro
 -  ing. naturalistica










Citta' di Torino - Carta Tecnica BN

- briglia
- attraversamento
- ponte
- soglia
- scolmatore intubato
- scolmatore a cielo aperto
- canalizzazione
- impluvi
- reticolo idrografico minore
- argine
- difesa spondale
 - scogliera
 - gabbioni
 - muro
 - ing. naturalistica

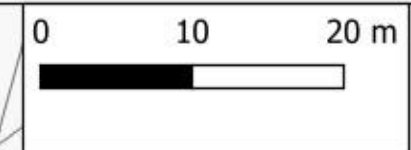


Citta' di Torino - Carta Tecnica BN

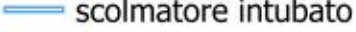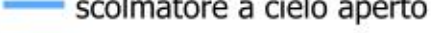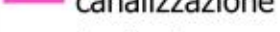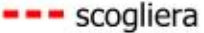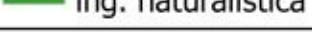
-  briglia
-  attraversamento
-  ponte
-  soglia
-  scolmatore intubato
-  scolmatore a cielo aperto
-  canalizzazione
-  impluvi
-  reticolo idrografico minore
-  argine
- difesa spondale
 -  scogliera
 -  gabbioni
 -  muro
 -  ing. naturalistica

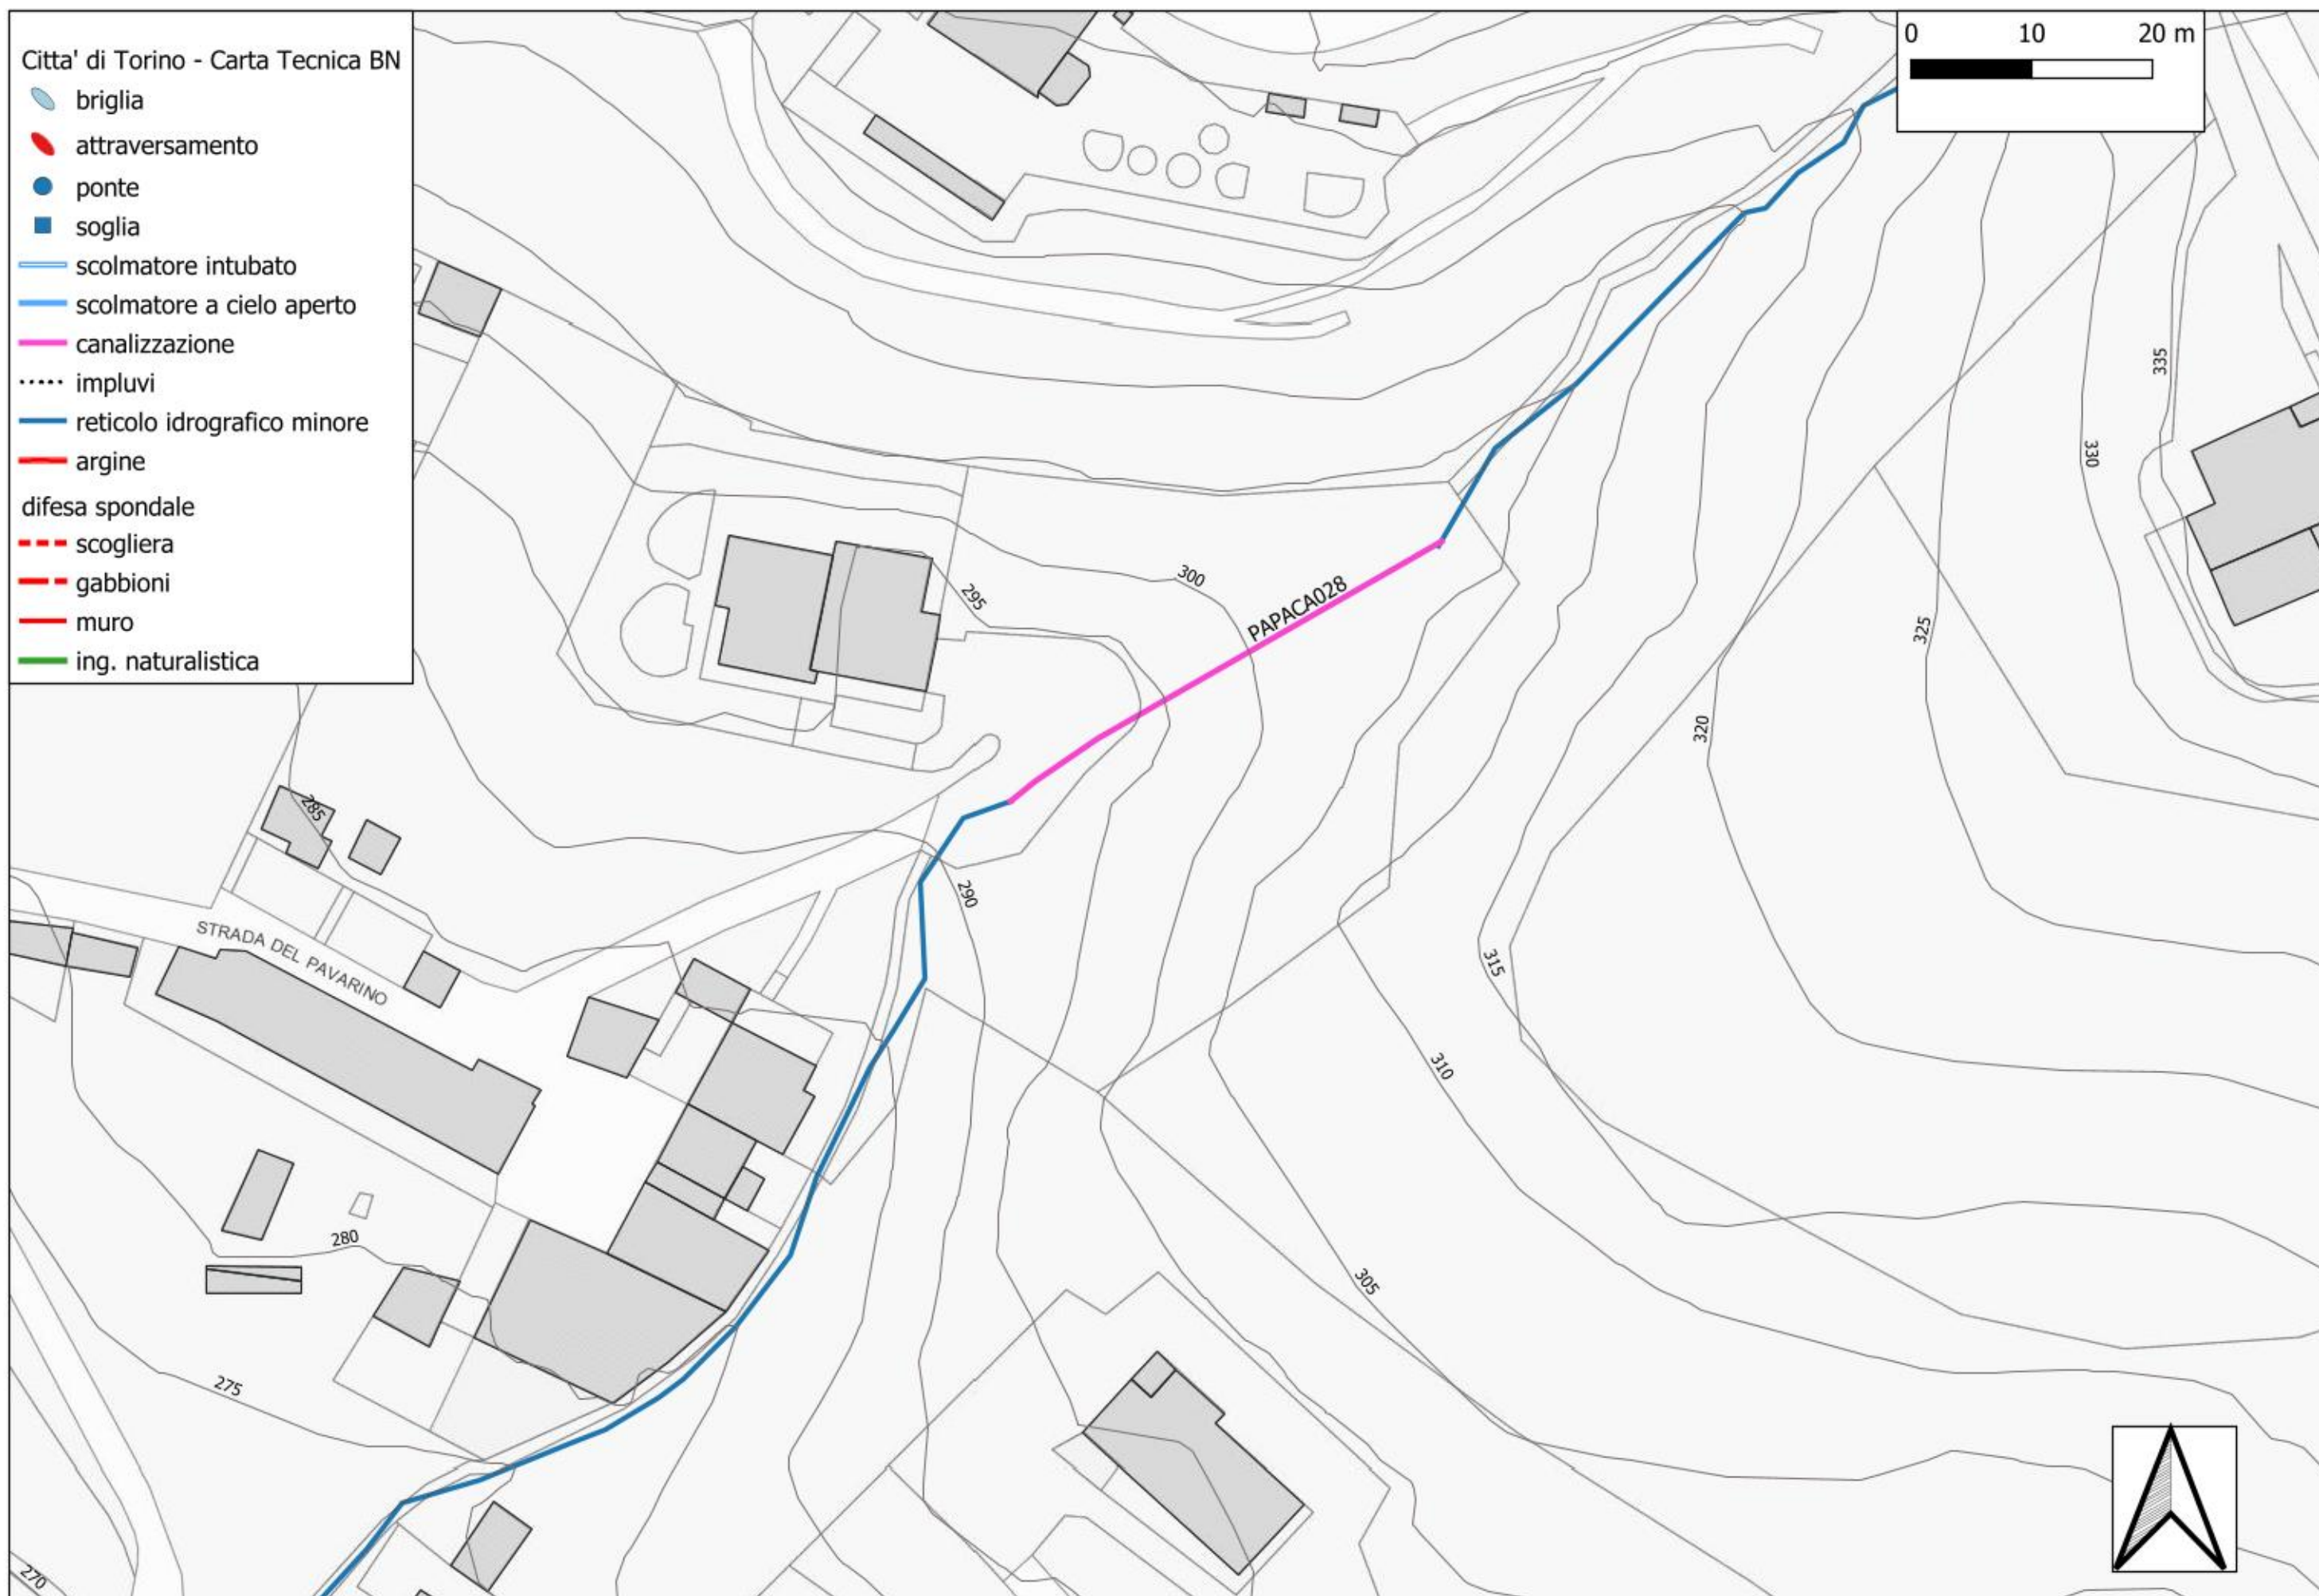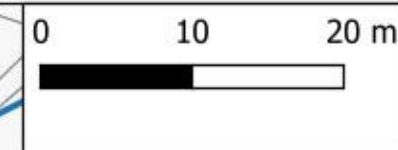


Citta' di Torino - Carta Tecnica BN

- briglia
- attraversamento
- ponte
- soglia
- scolmatore intubato
- scolmatore a cielo aperto
- canalizzazione
- impluvi
- reticolo idrografico minore
- argine
- difesa spondale
 - scogliera
 - gabbioni
 - muro
 - ing. naturalistica

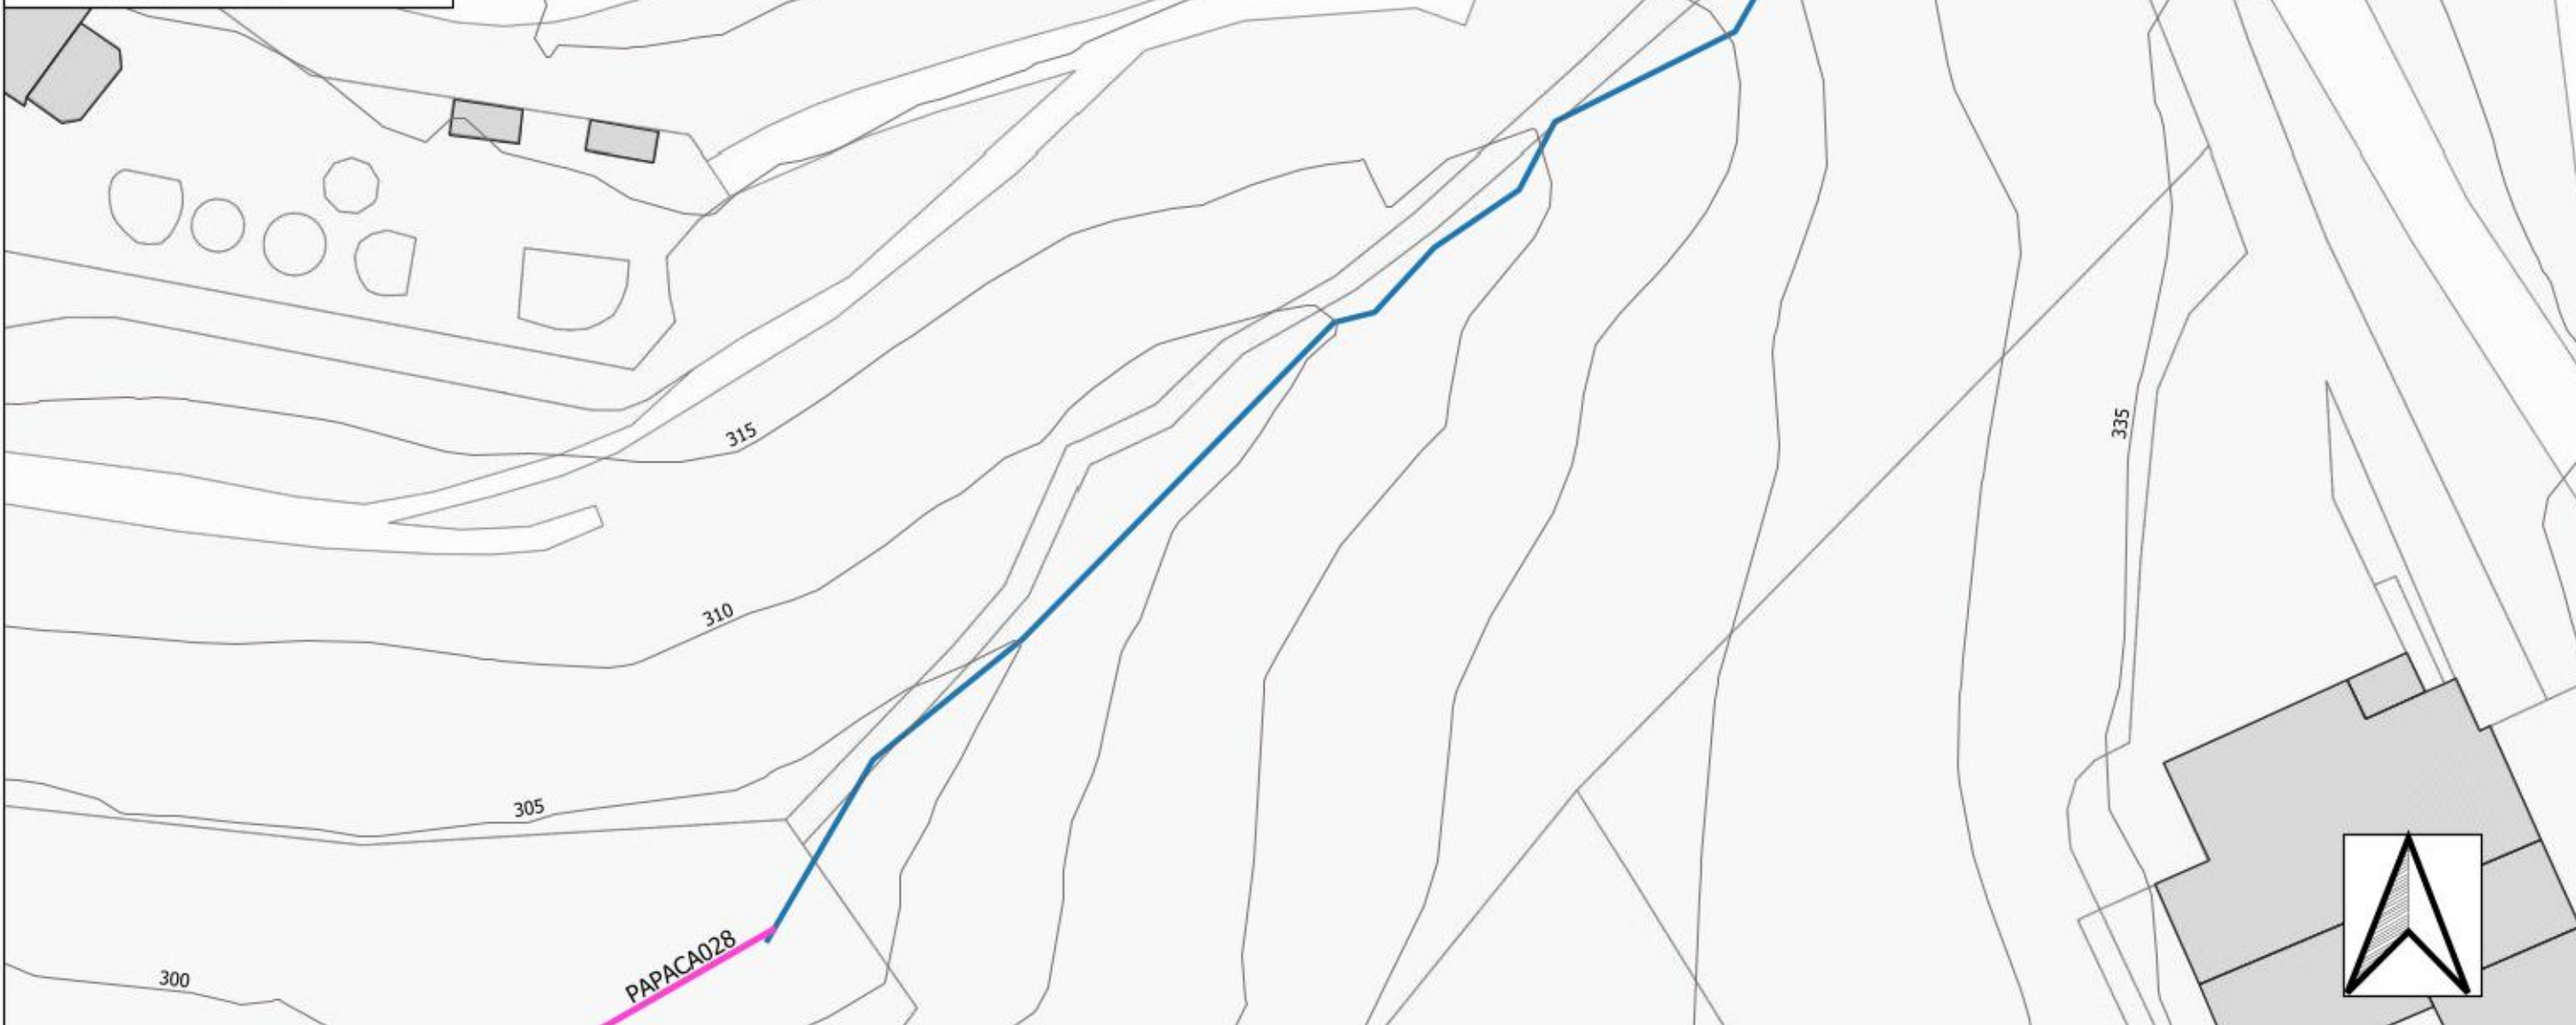

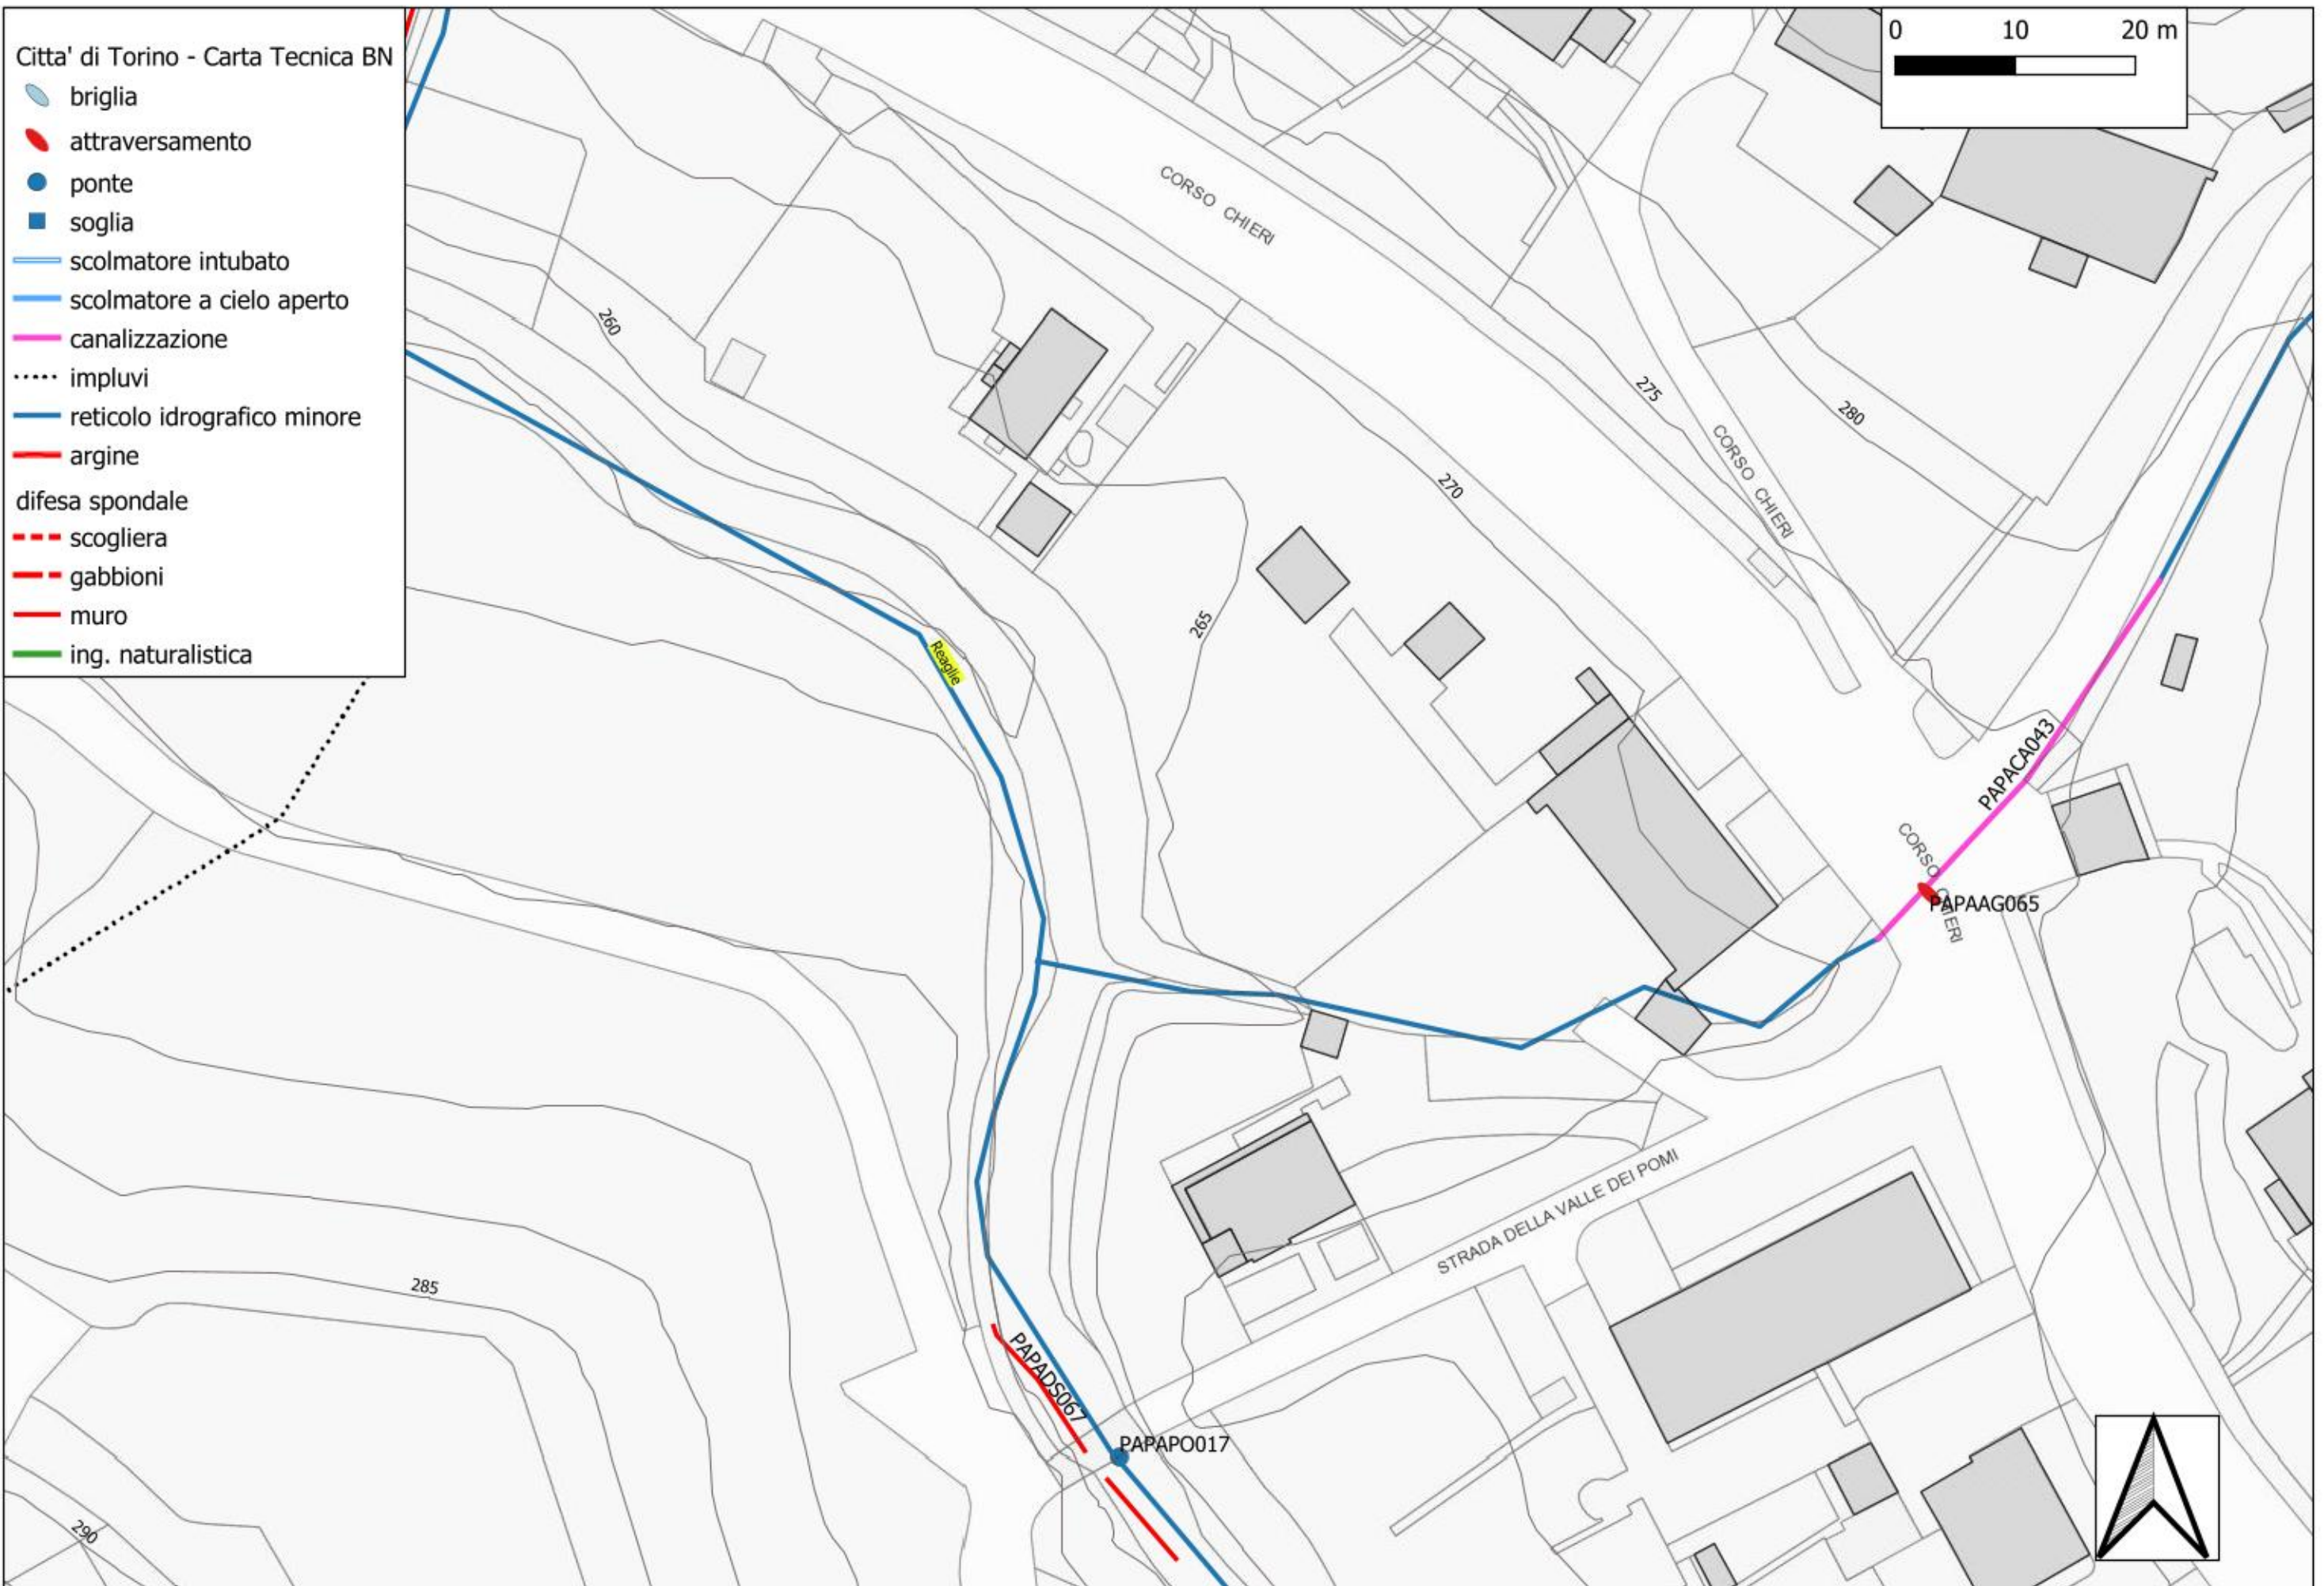

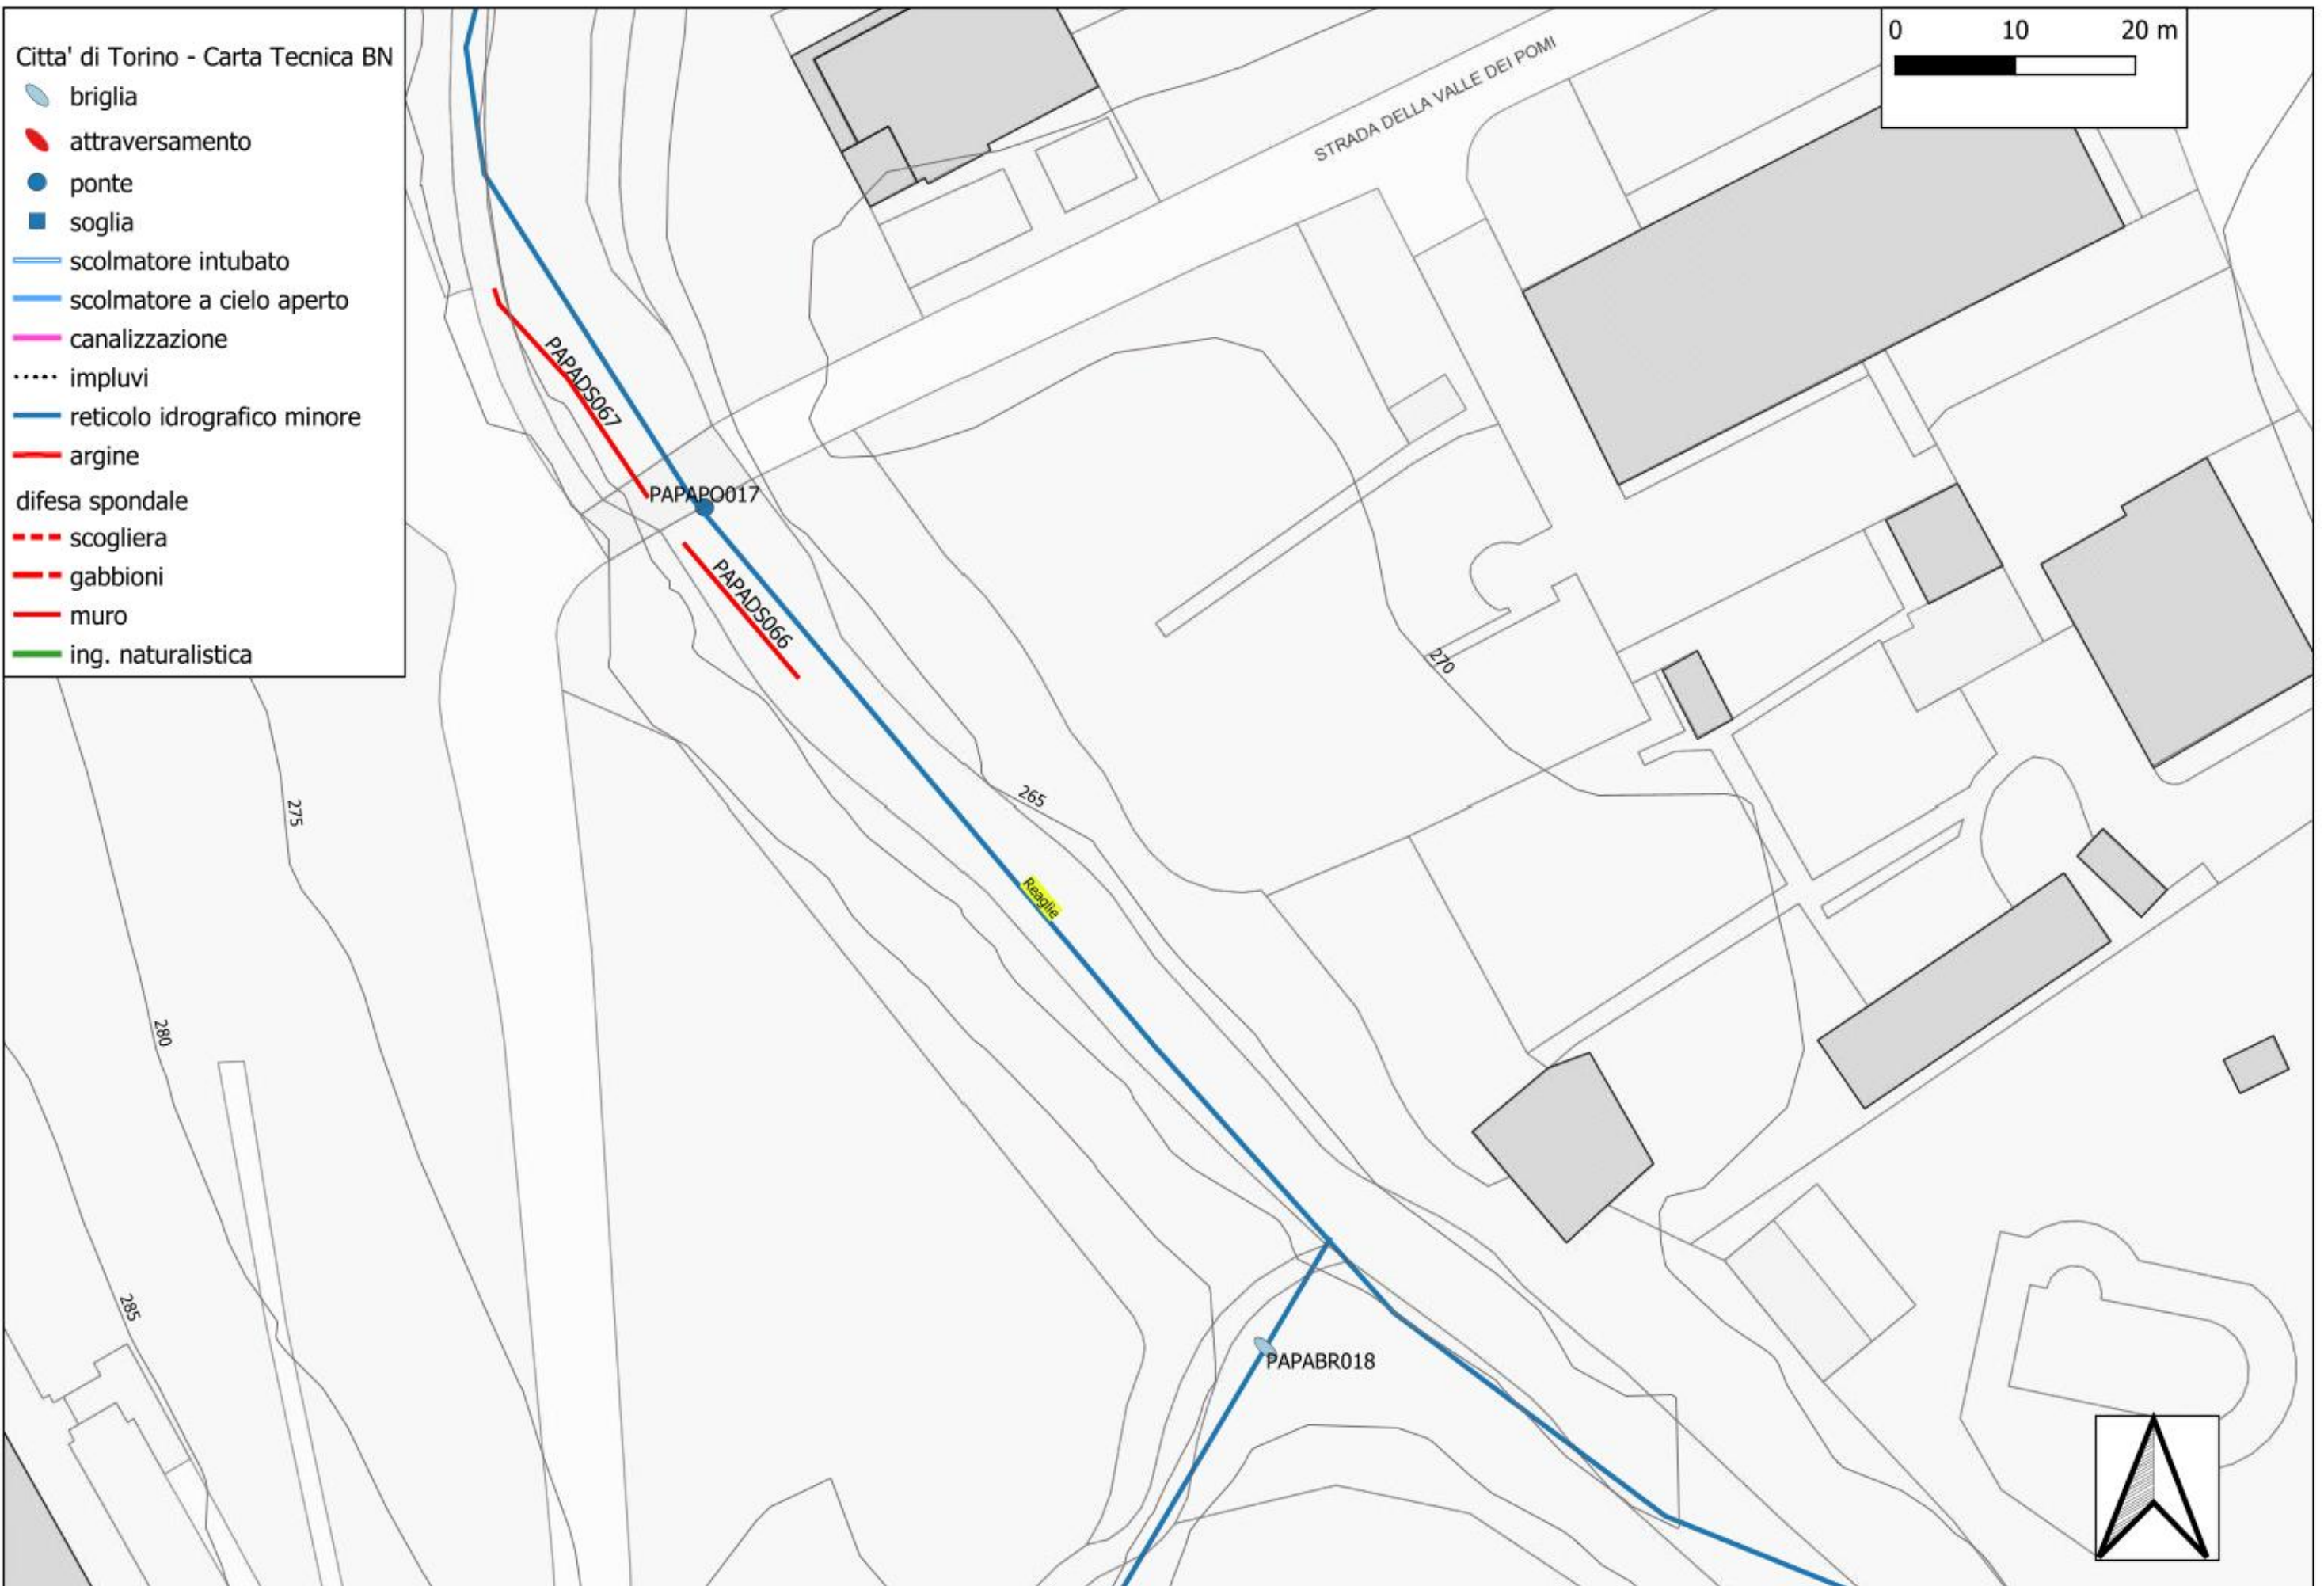

Citta' di Torino - Carta Tecnica BN

- briglia
- attraversamento
- ponte
- soglia
- scolmatore intubato
- scolmatore a cielo aperto
- canalizzazione
- impluvi
- reticolo idrografico minore
- argine
- difesa spondale
 - scogliera
 - gabbioni
 - muro
 - ing. naturalistica




Citta' di Torino - Carta Tecnica BN

- briglia
- attraversamento
- ponte
- soglia
- scolmatore intubato
- scolmatore a cielo aperto
- canalizzazione
- impluvi
- reticolo idrografico minore
- argine
- difesa spondale
 - scogliera
 - gabbioni
 - muro
 - ing. naturalistica





Citta' di Torino - Carta Tecnica BN

- briglia
- attraversamento
- ponte
- soglia
- scolmatore intubato
- scolmatore a cielo aperto
- canalizzazione
- impluvi
- reticolo idrografico minore
- argine
- difesa spondale
 - scogliera
 - gabbioni
 - muro
 - ing. naturalistica

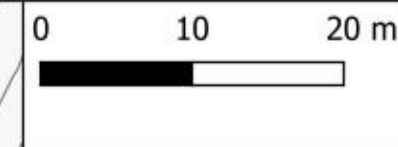


Citta' di Torino - Carta Tecnica BN


- briglia
- attraversamento
- ponte
- soglia
- scolmatore intubato
- scolmatore a cielo aperto
- canalizzazione
- impluvi
- reticolo idrografico minore
- argine
- difesa spondale
 - scogliera
 - gabbioni
 - muro
 - ing. naturalistica

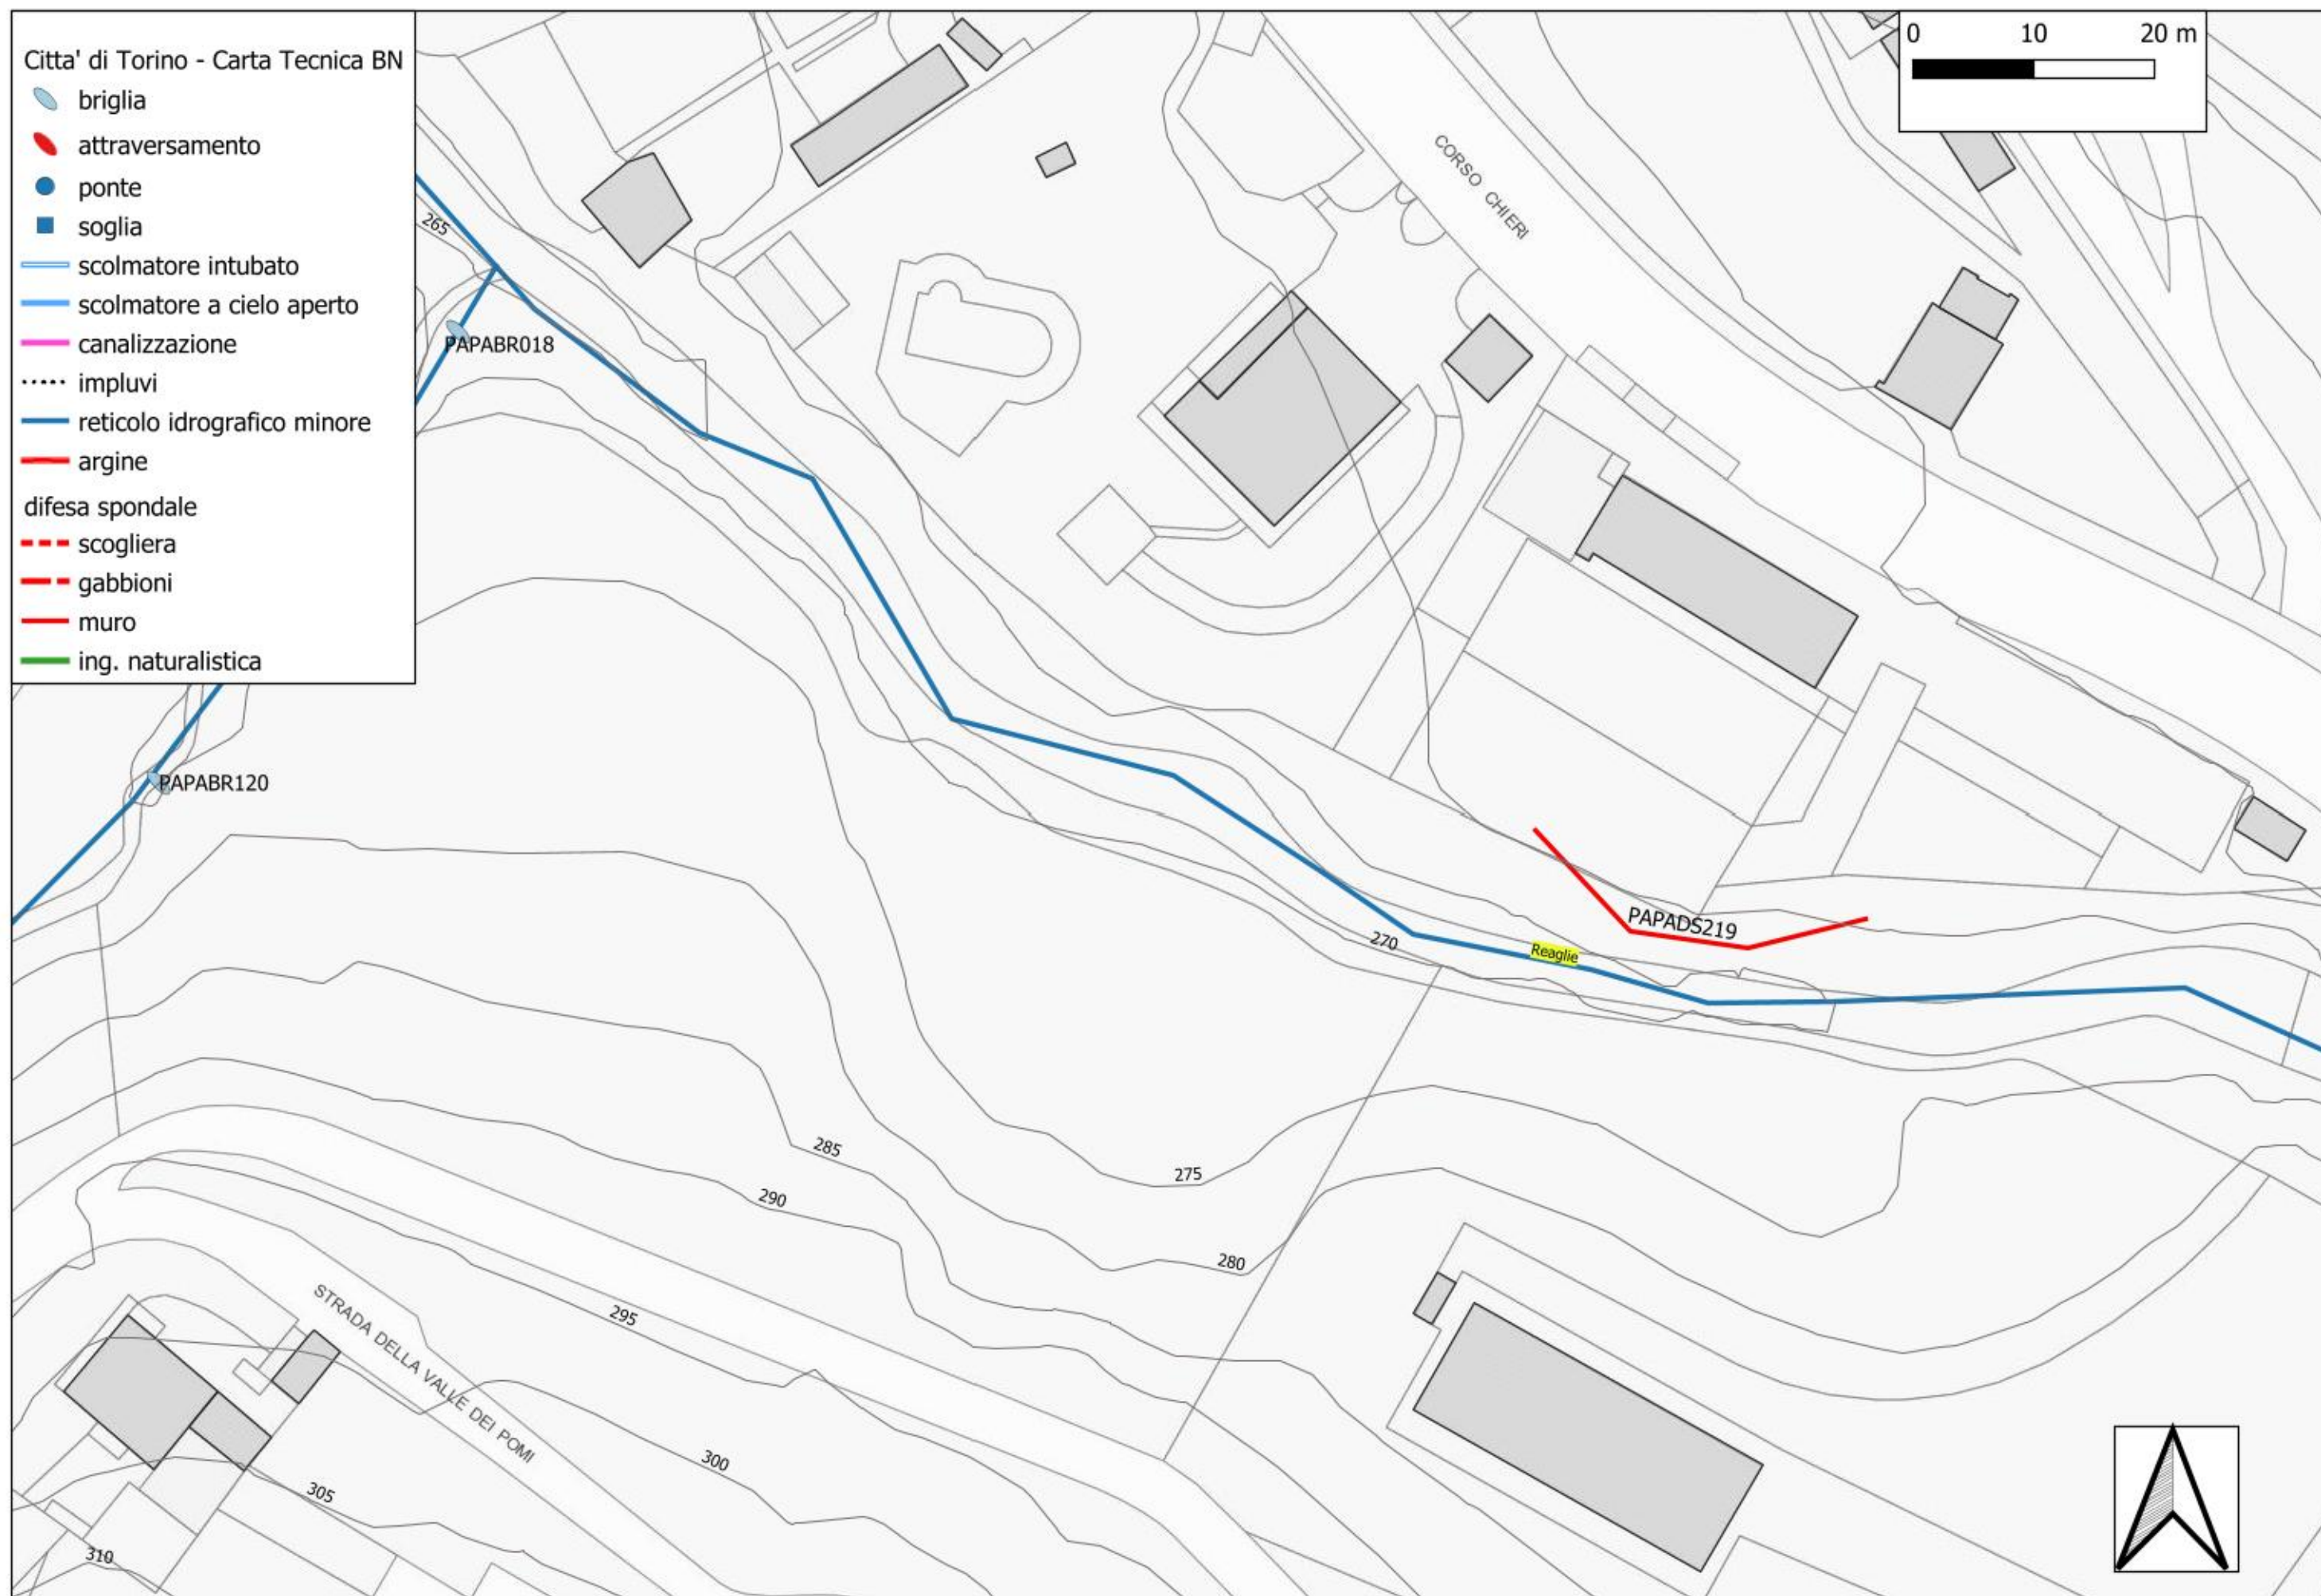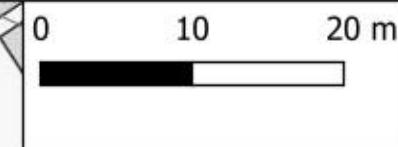

Citta' di Torino - Carta Tecnica BN


- briglia
- attraversamento
- ponte
- soglia
- scolmatore intubato
- scolmatore a cielo aperto
- canalizzazione
- impluvi
- reticolo idrografico minore
- argine
- difesa spondale
 - scogliera
 - gabbioni
 - muro
 - ing. naturalistica

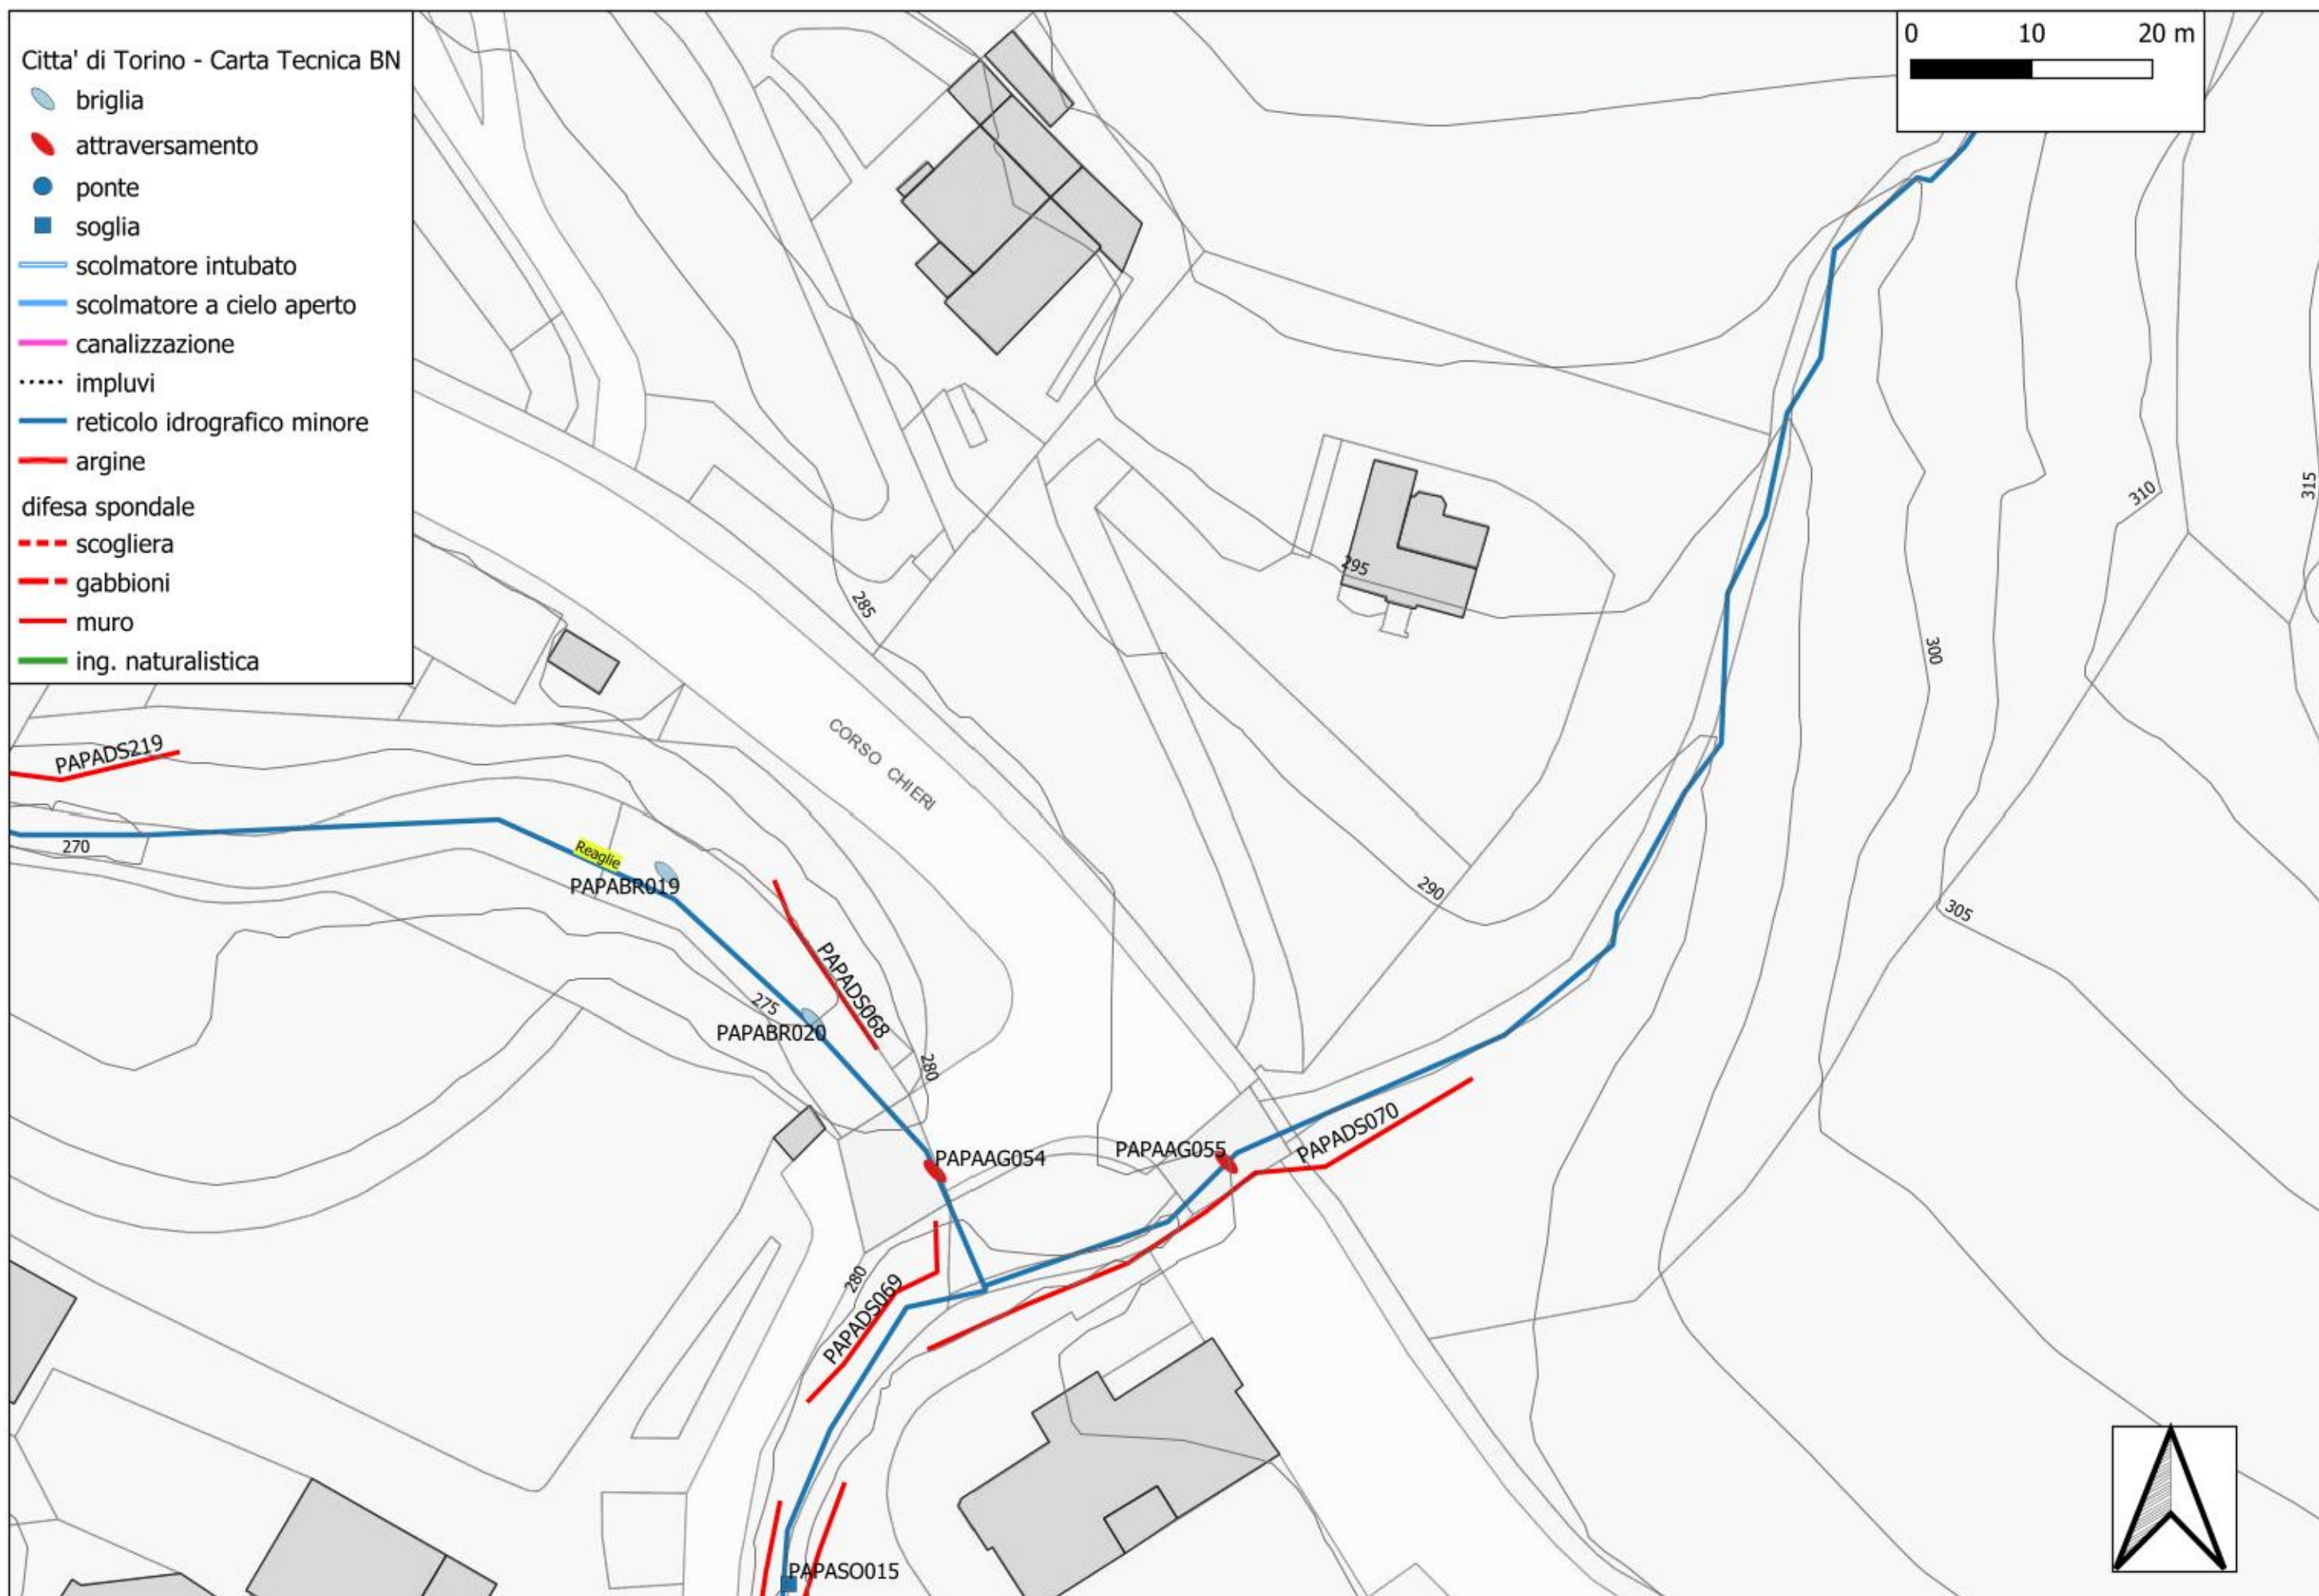

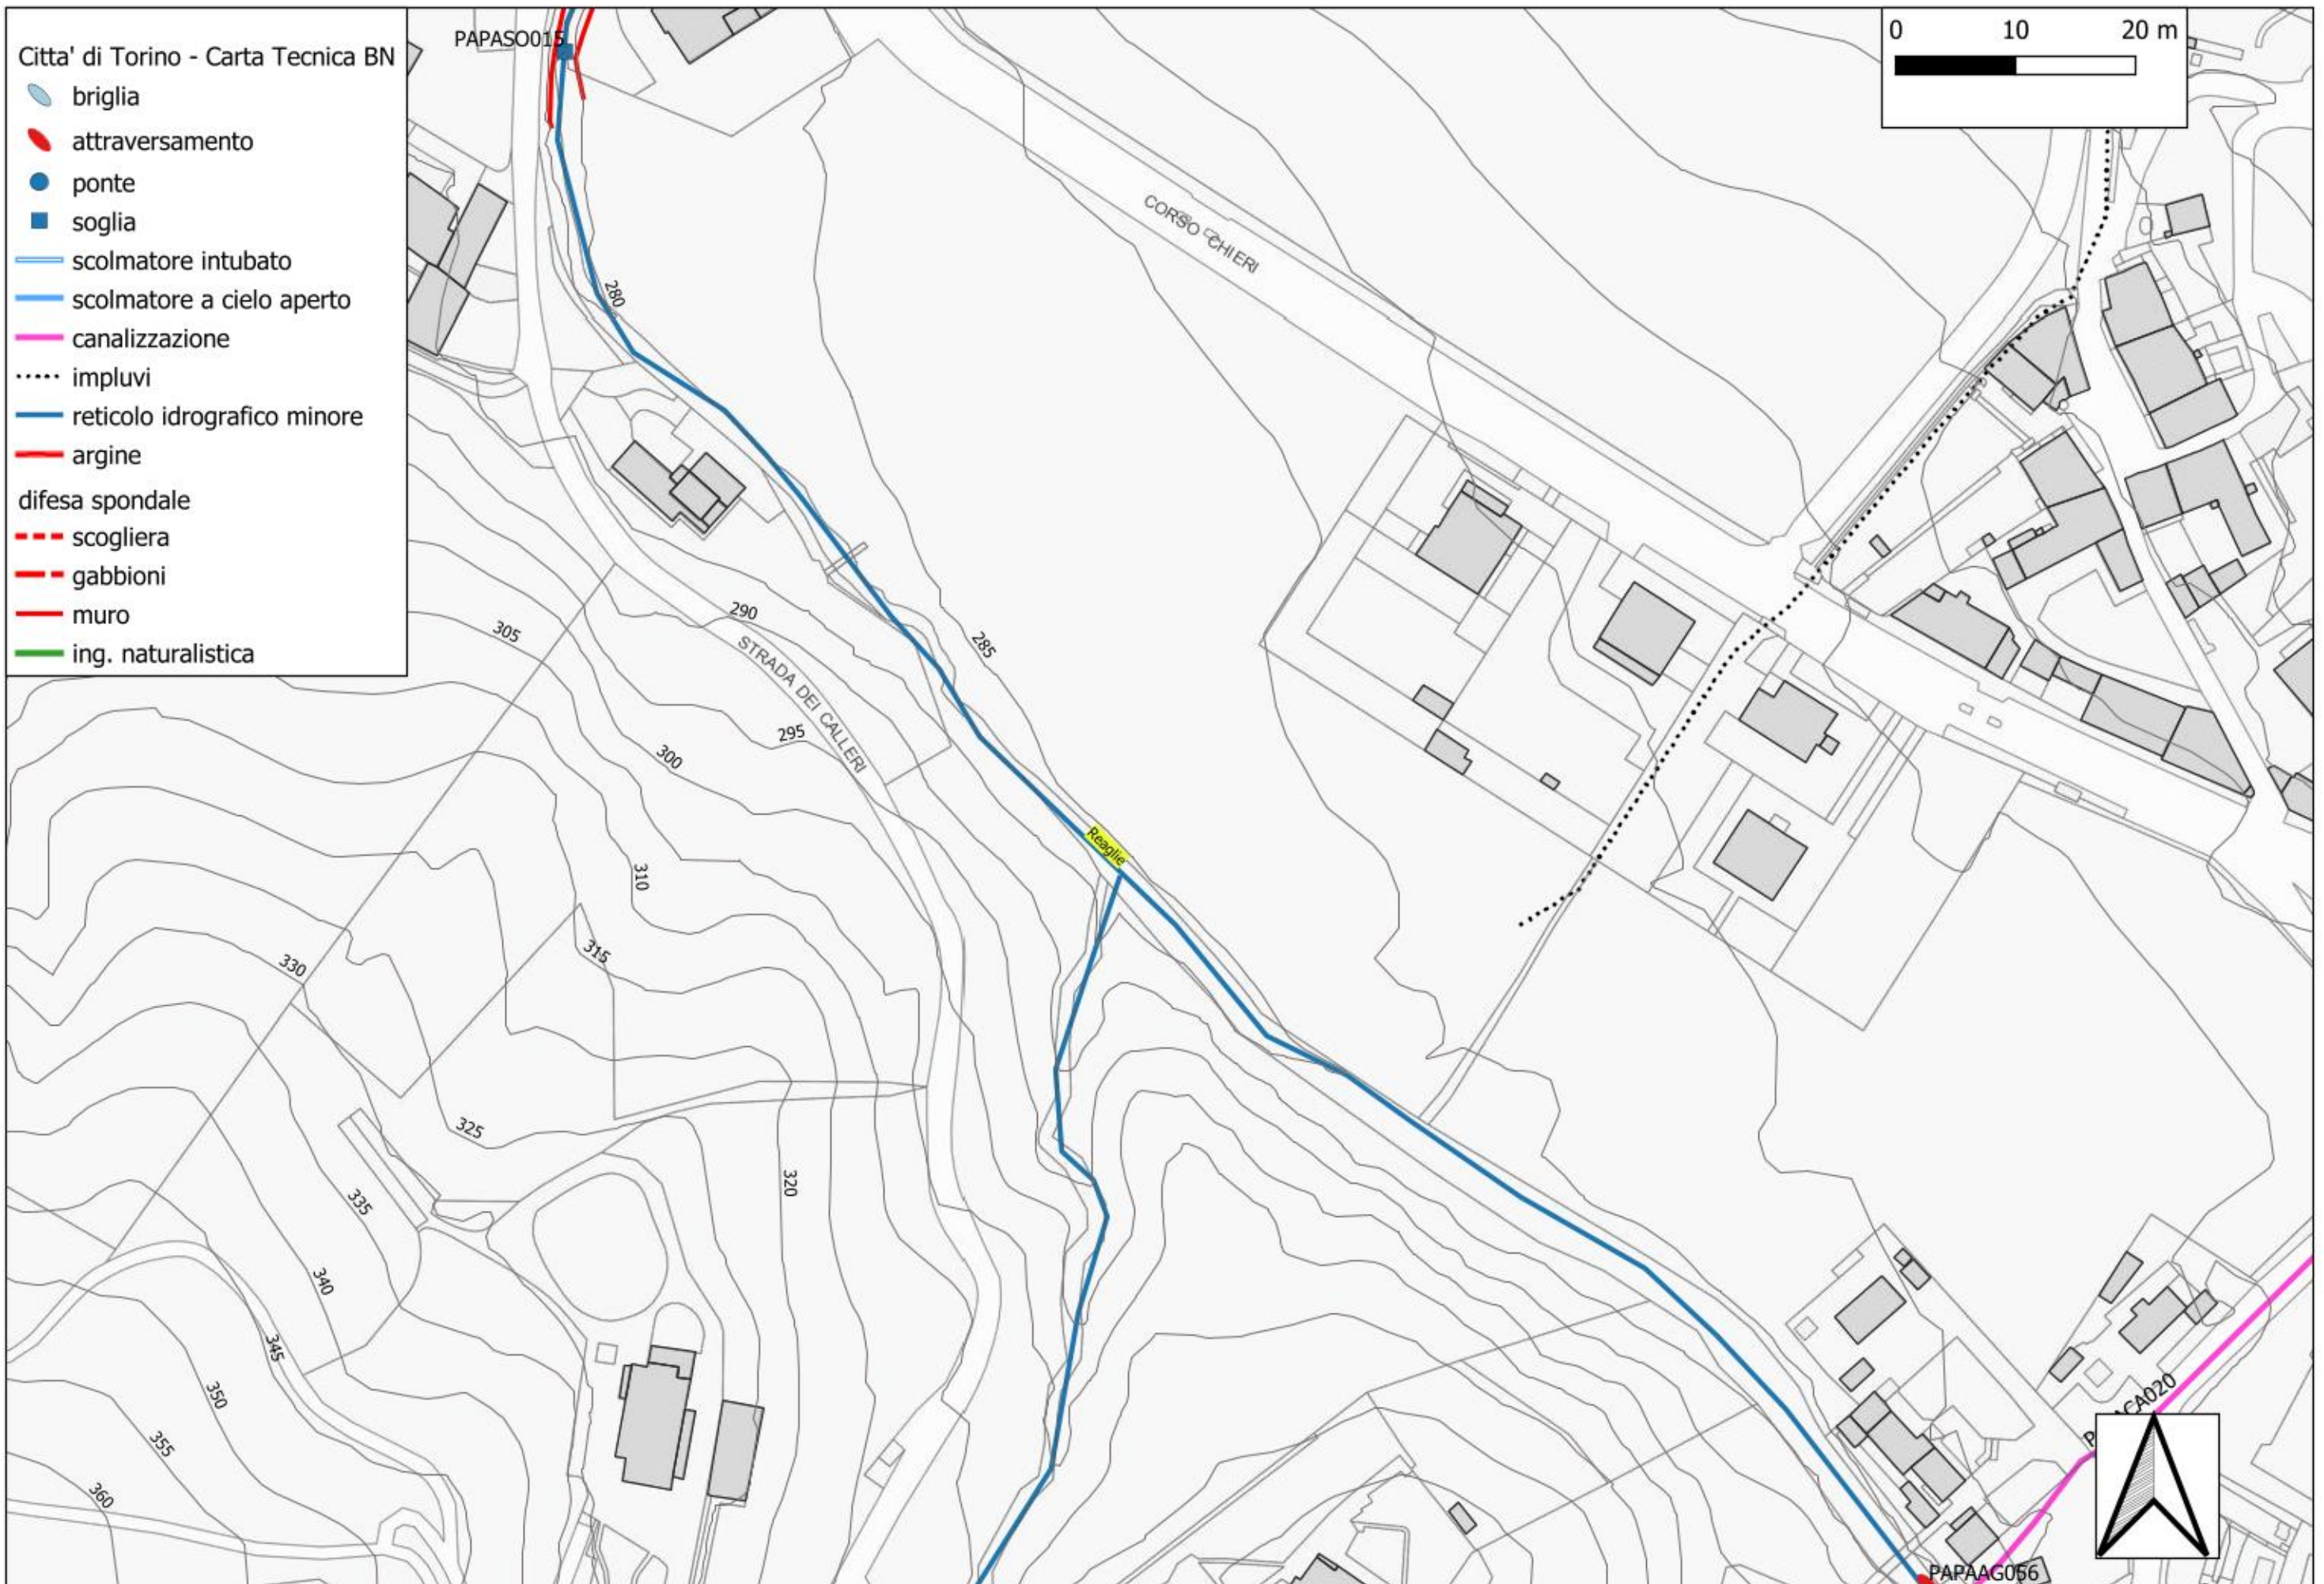


Citta' di Torino - Carta Tecnica BN


- briglia
- attraversamento
- ponte
- soglia
- scolmatore intubato
- scolmatore a cielo aperto
- canalizzazione
- impluvi
- reticolo idrografico minore
- argine
- difesa spondale
 - scogliera
 - gabbioni
 - muro
 - ing. naturalistica

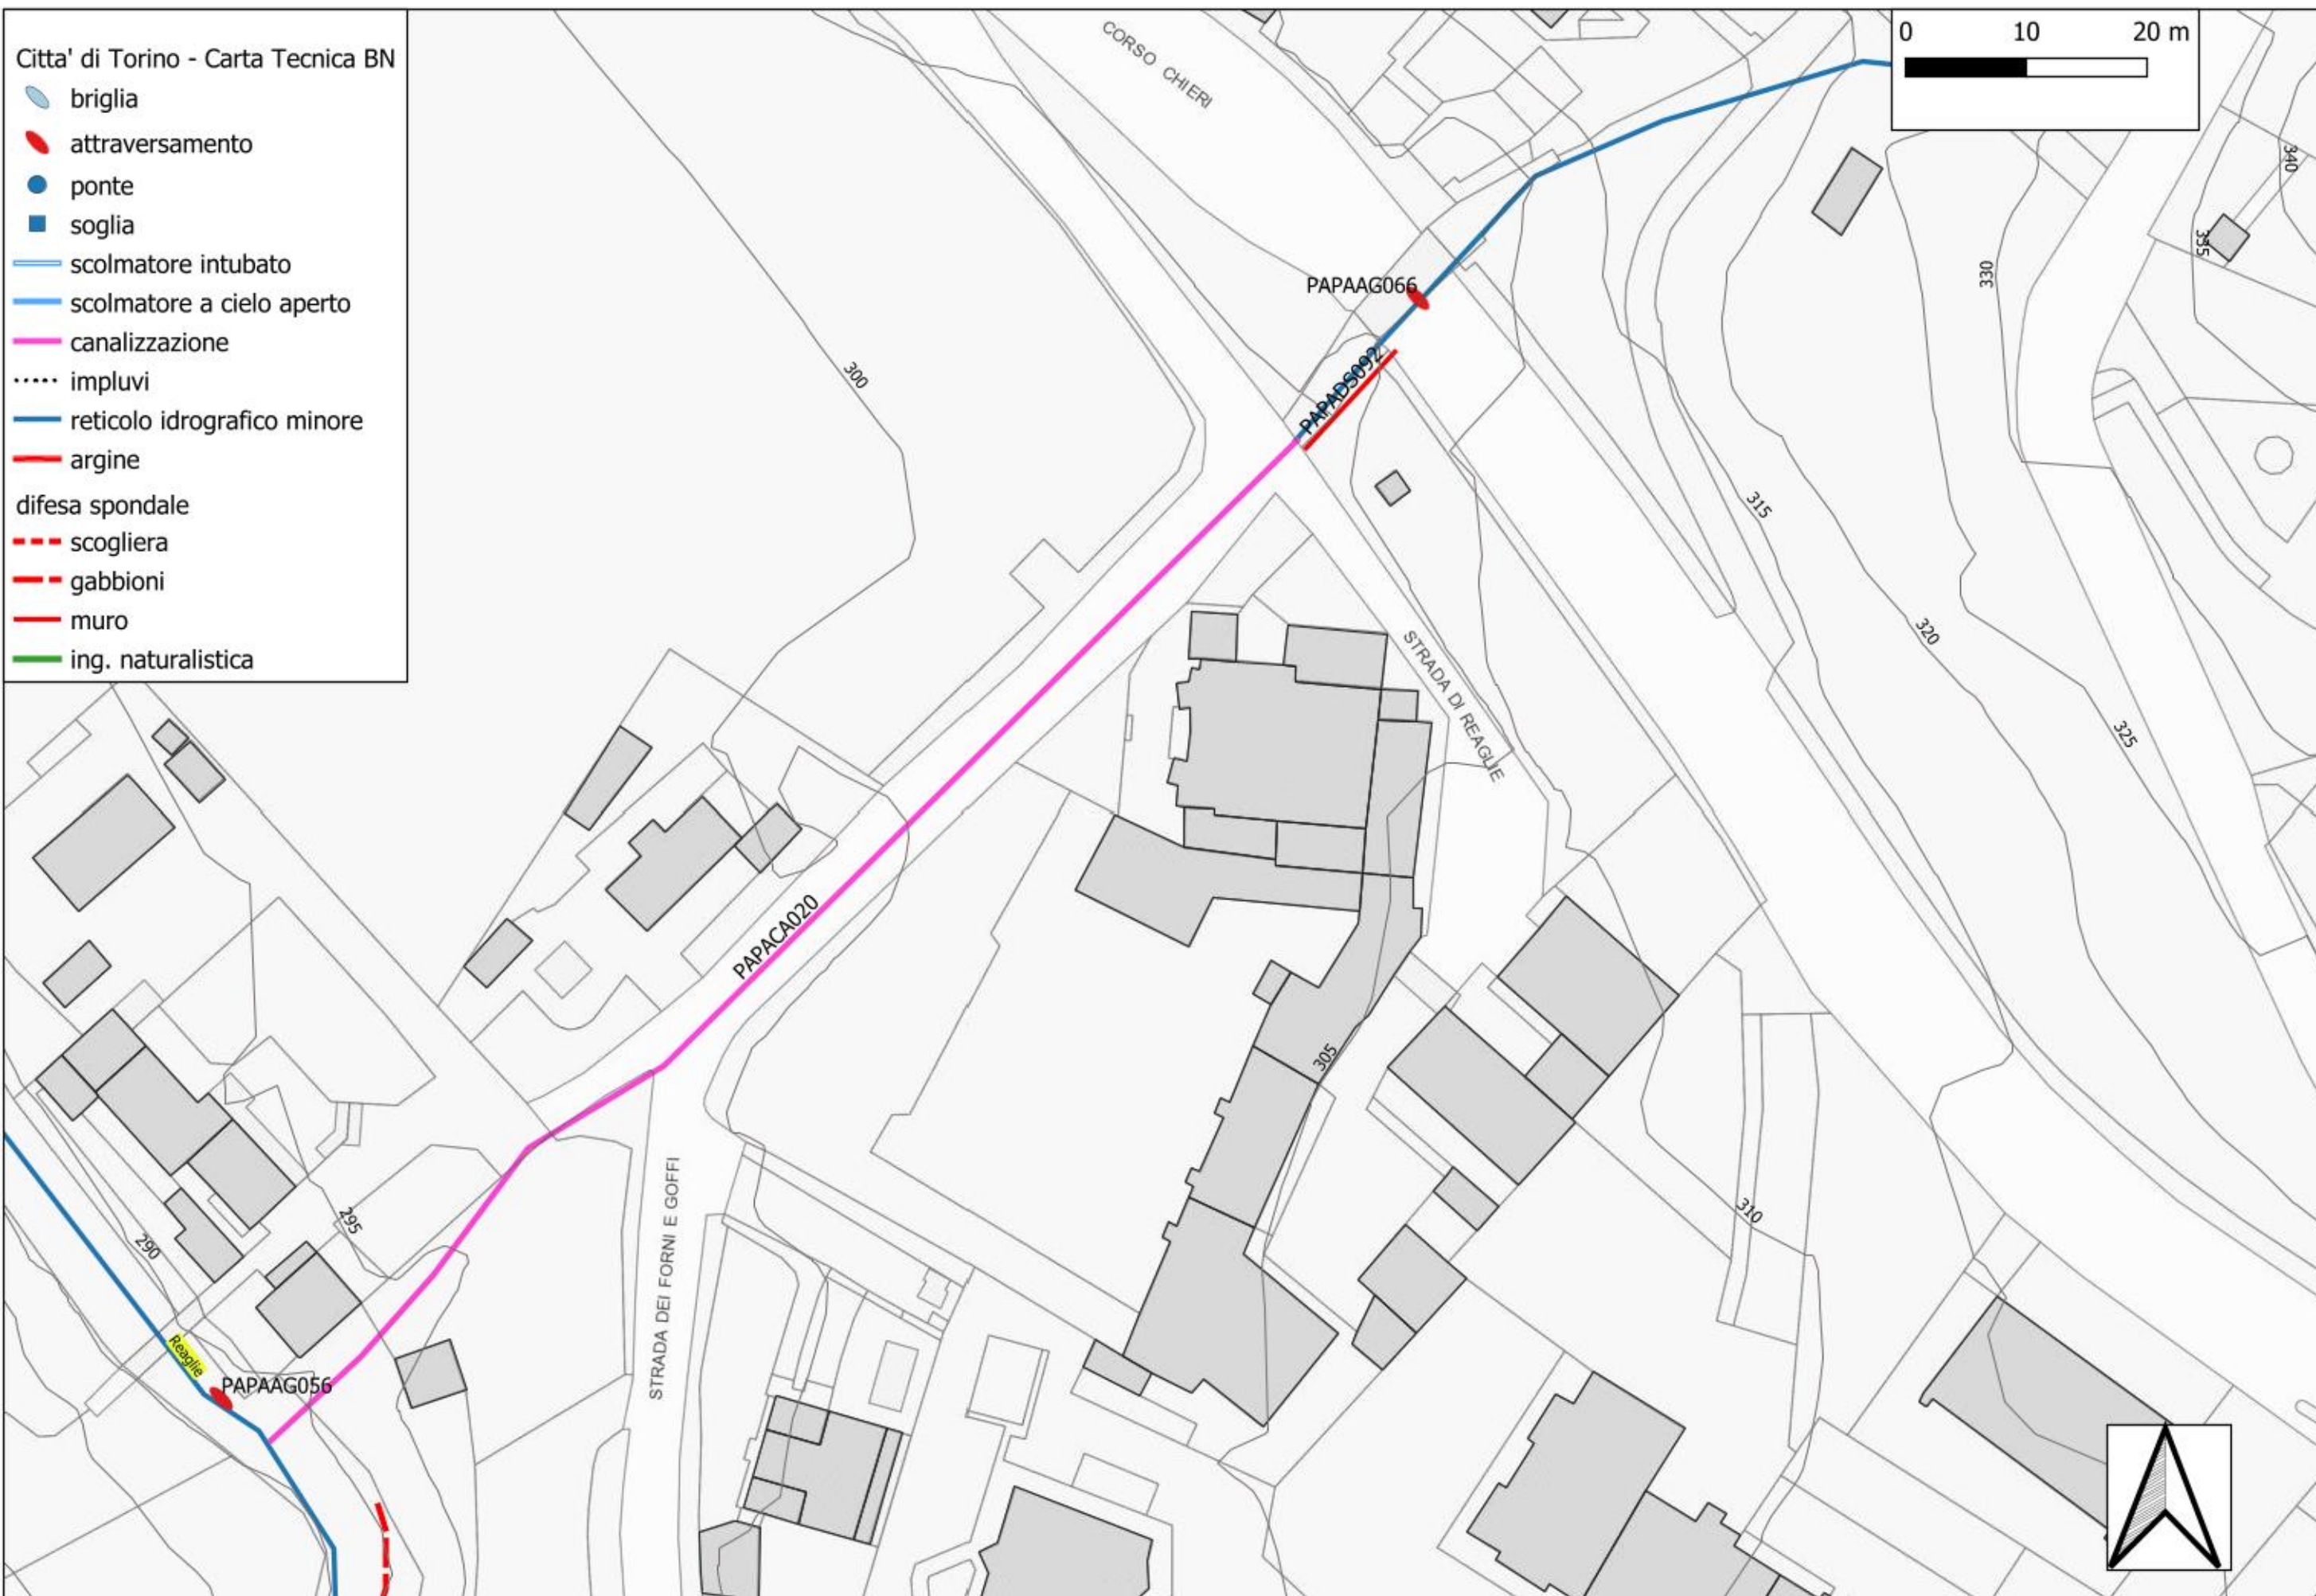

Citta' di Torino - Carta Tecnica BN



- briglia
- attraversamento
- ponte
- soglia
- scolmatore intubato
- scolmatore a cielo aperto
- canalizzazione
- impluvi
- reticolo idrografico minore
- argine
- difesa spondale
 - scogliera
 - gabbioni
 - muro
 - ing. naturalistica

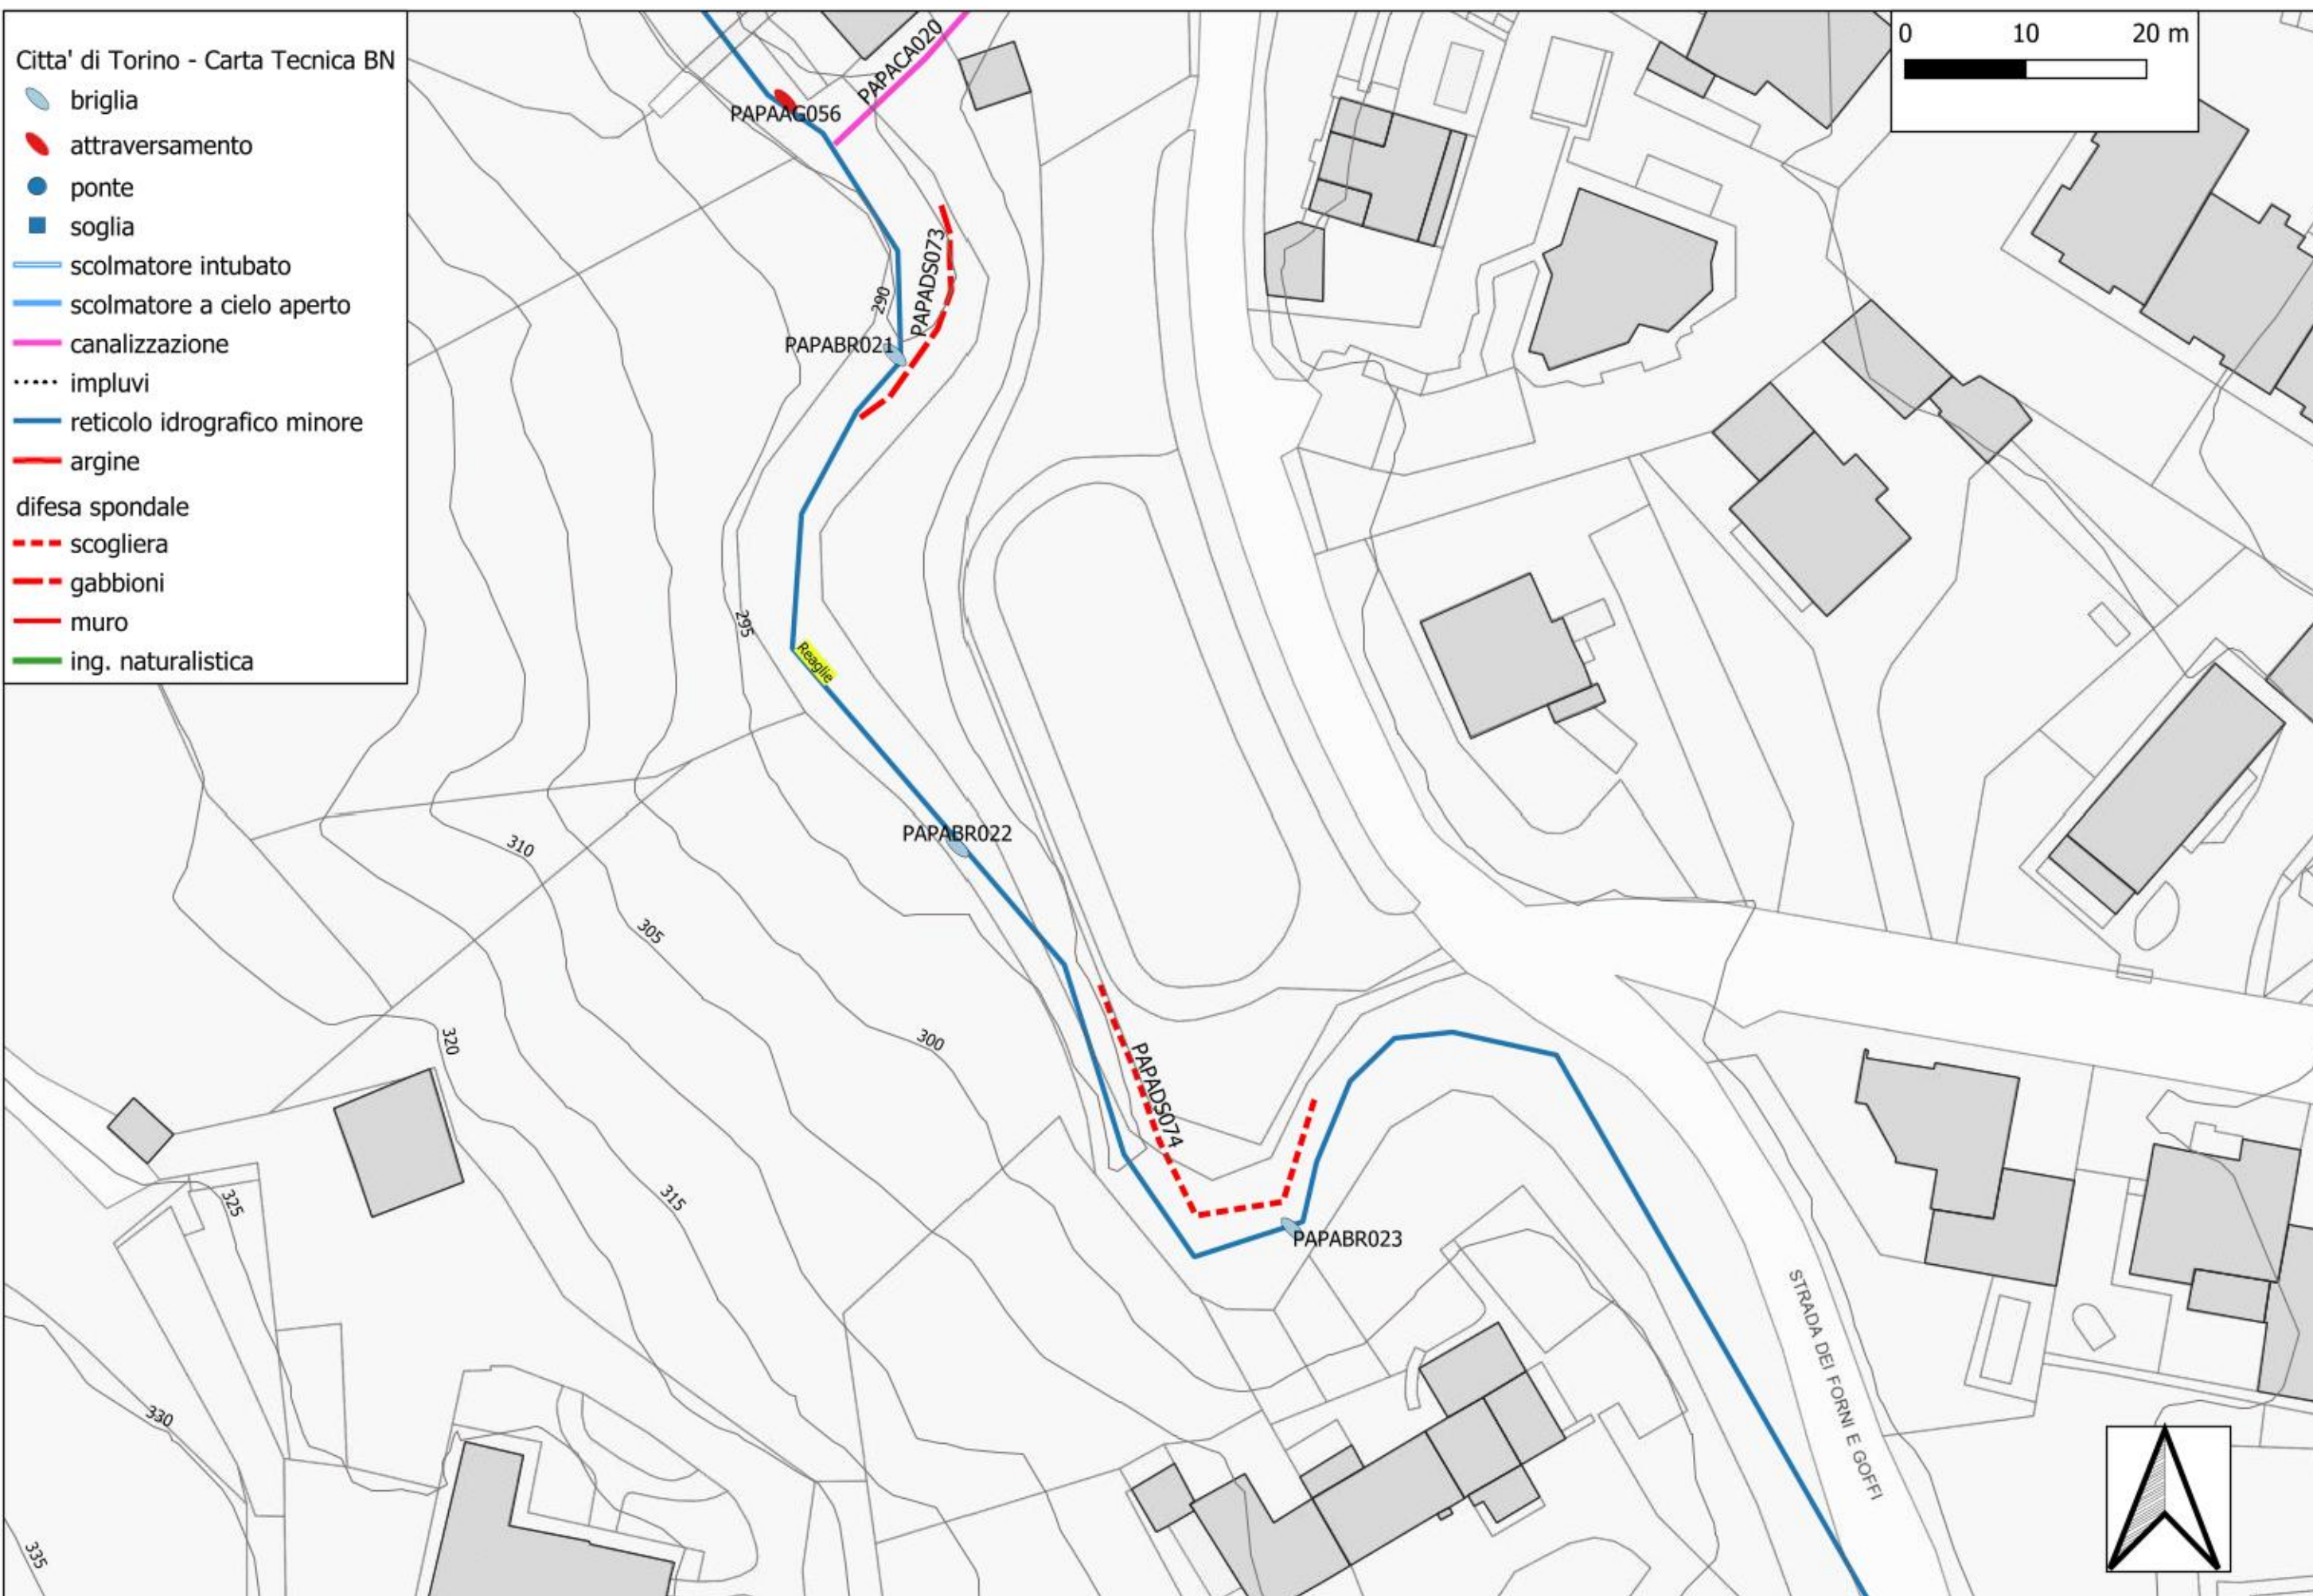

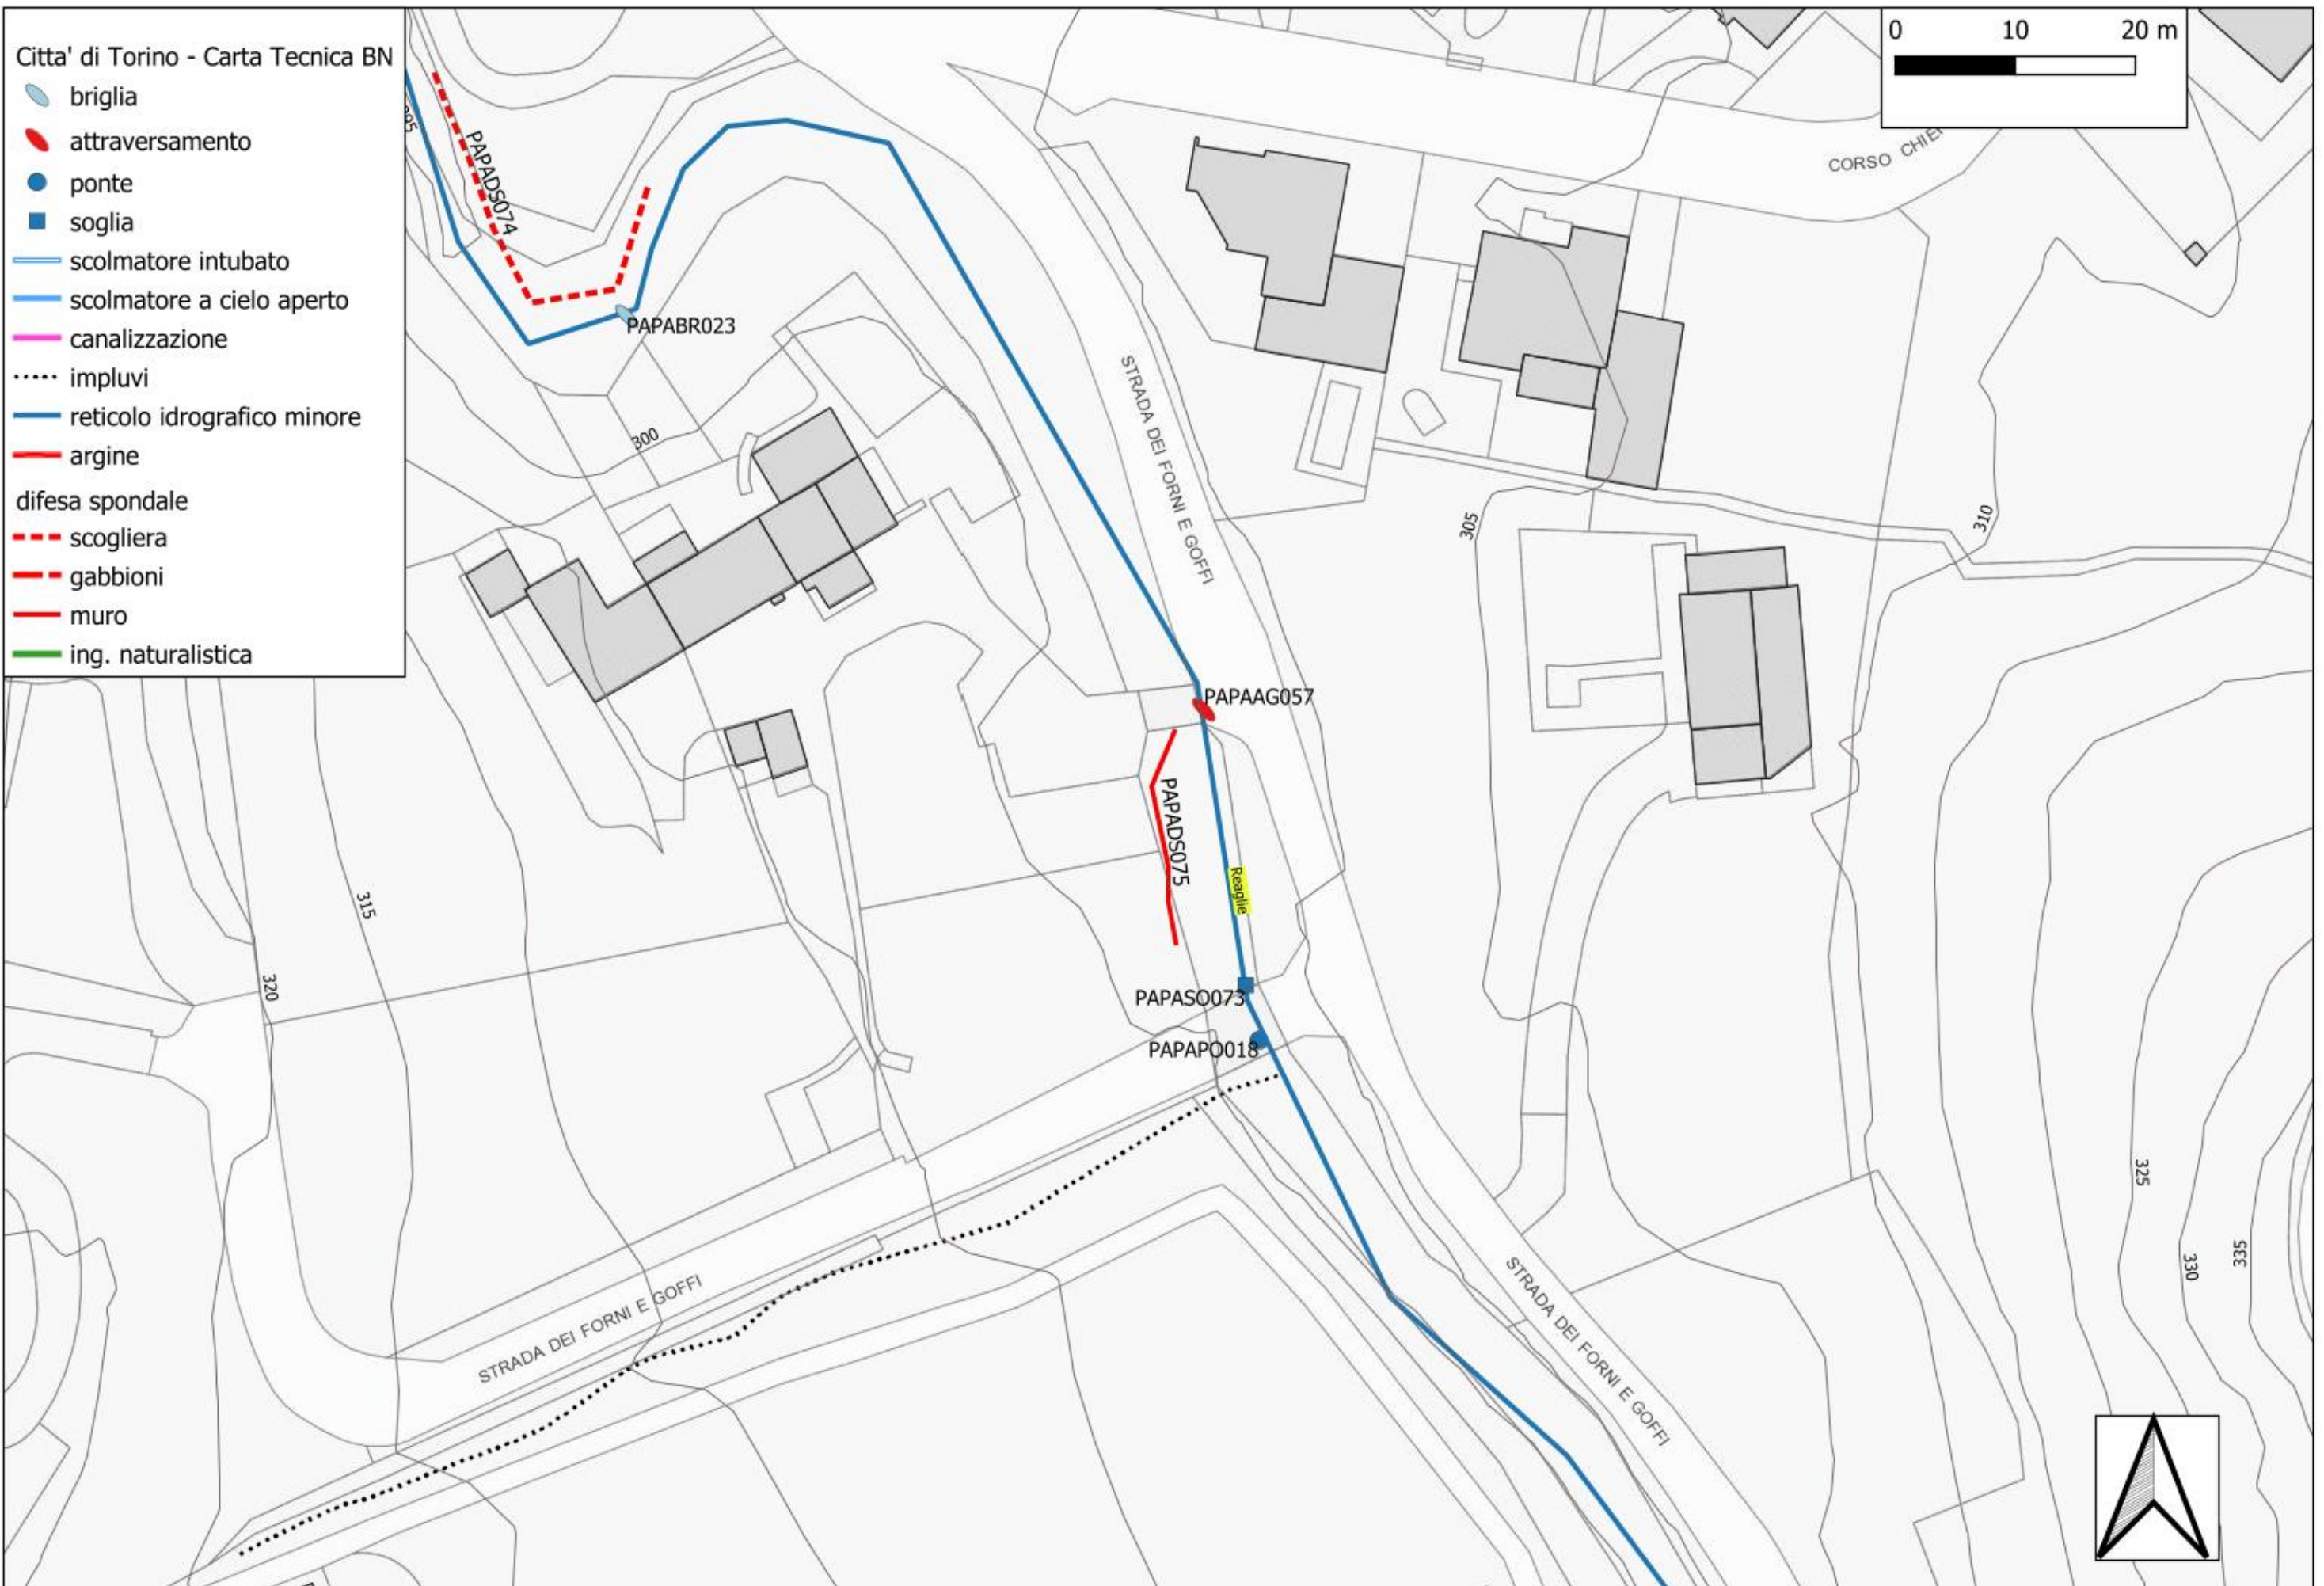

Citta' di Torino - Carta Tecnica BN

- briglia
- attraversamento
- ponte
- soglia
- scolmatore intubato
- scolmatore a cielo aperto
- canalizzazione
- impluvi
- reticolo idrografico minore
- argine
- difesa spondale
 - scogliera
 - gabbioni
 - muro
 - ing. naturalistica

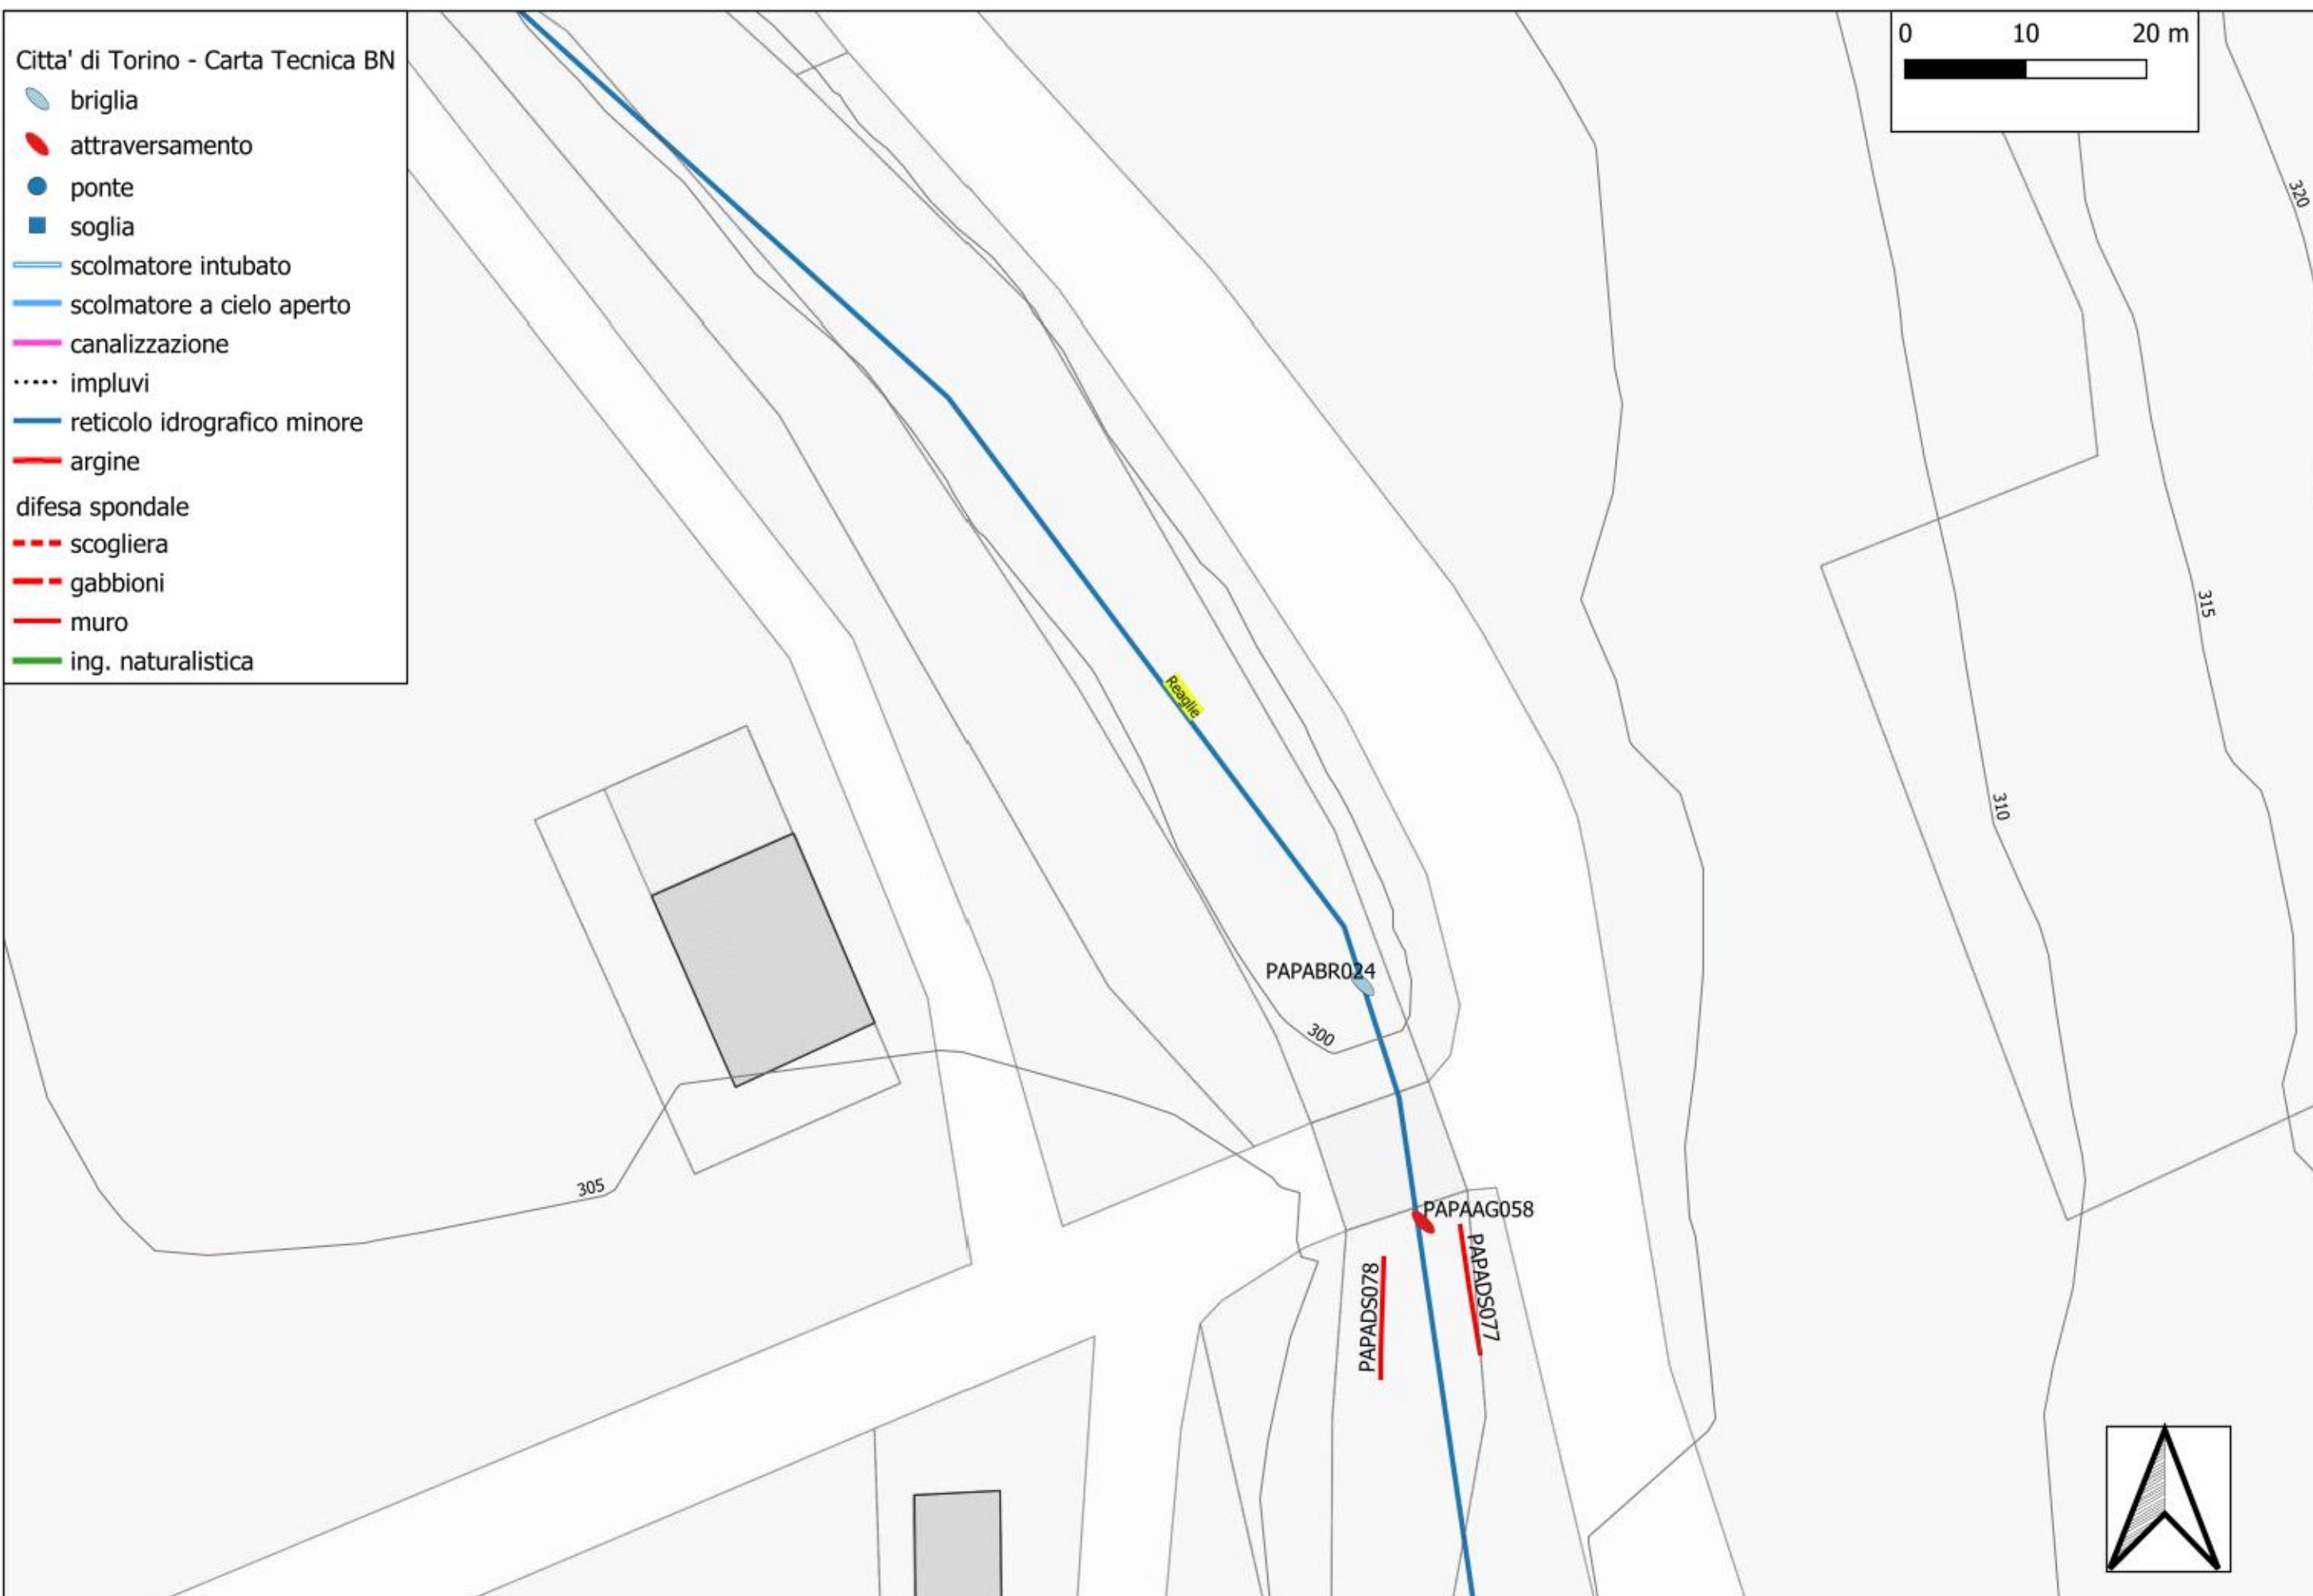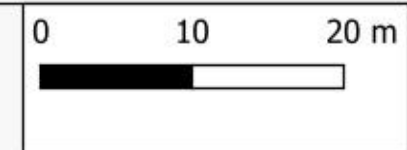



Citta' di Torino - Carta Tecnica BN


- briglia
- attraversamento
- ponte
- soglia
- scolmatore intubato
- scolmatore a cielo aperto
- canalizzazione
- impluvi
- reticolo idrografico minore
- argine
- difesa spondale
 - scogliera
 - gabbioni
 - muro
 - ing. naturalistica



Citta' di Torino - Carta Tecnica BN

- briglia
- attraversamento
- ponte
- soglia
- scolmatore intubato
- scolmatore a cielo aperto
- canalizzazione
- impluvi
- reticolo idrografico minore
- argine
- difesa spondale
 - scogliera
 - gabbioni
 - muro
 - ing. naturalistica

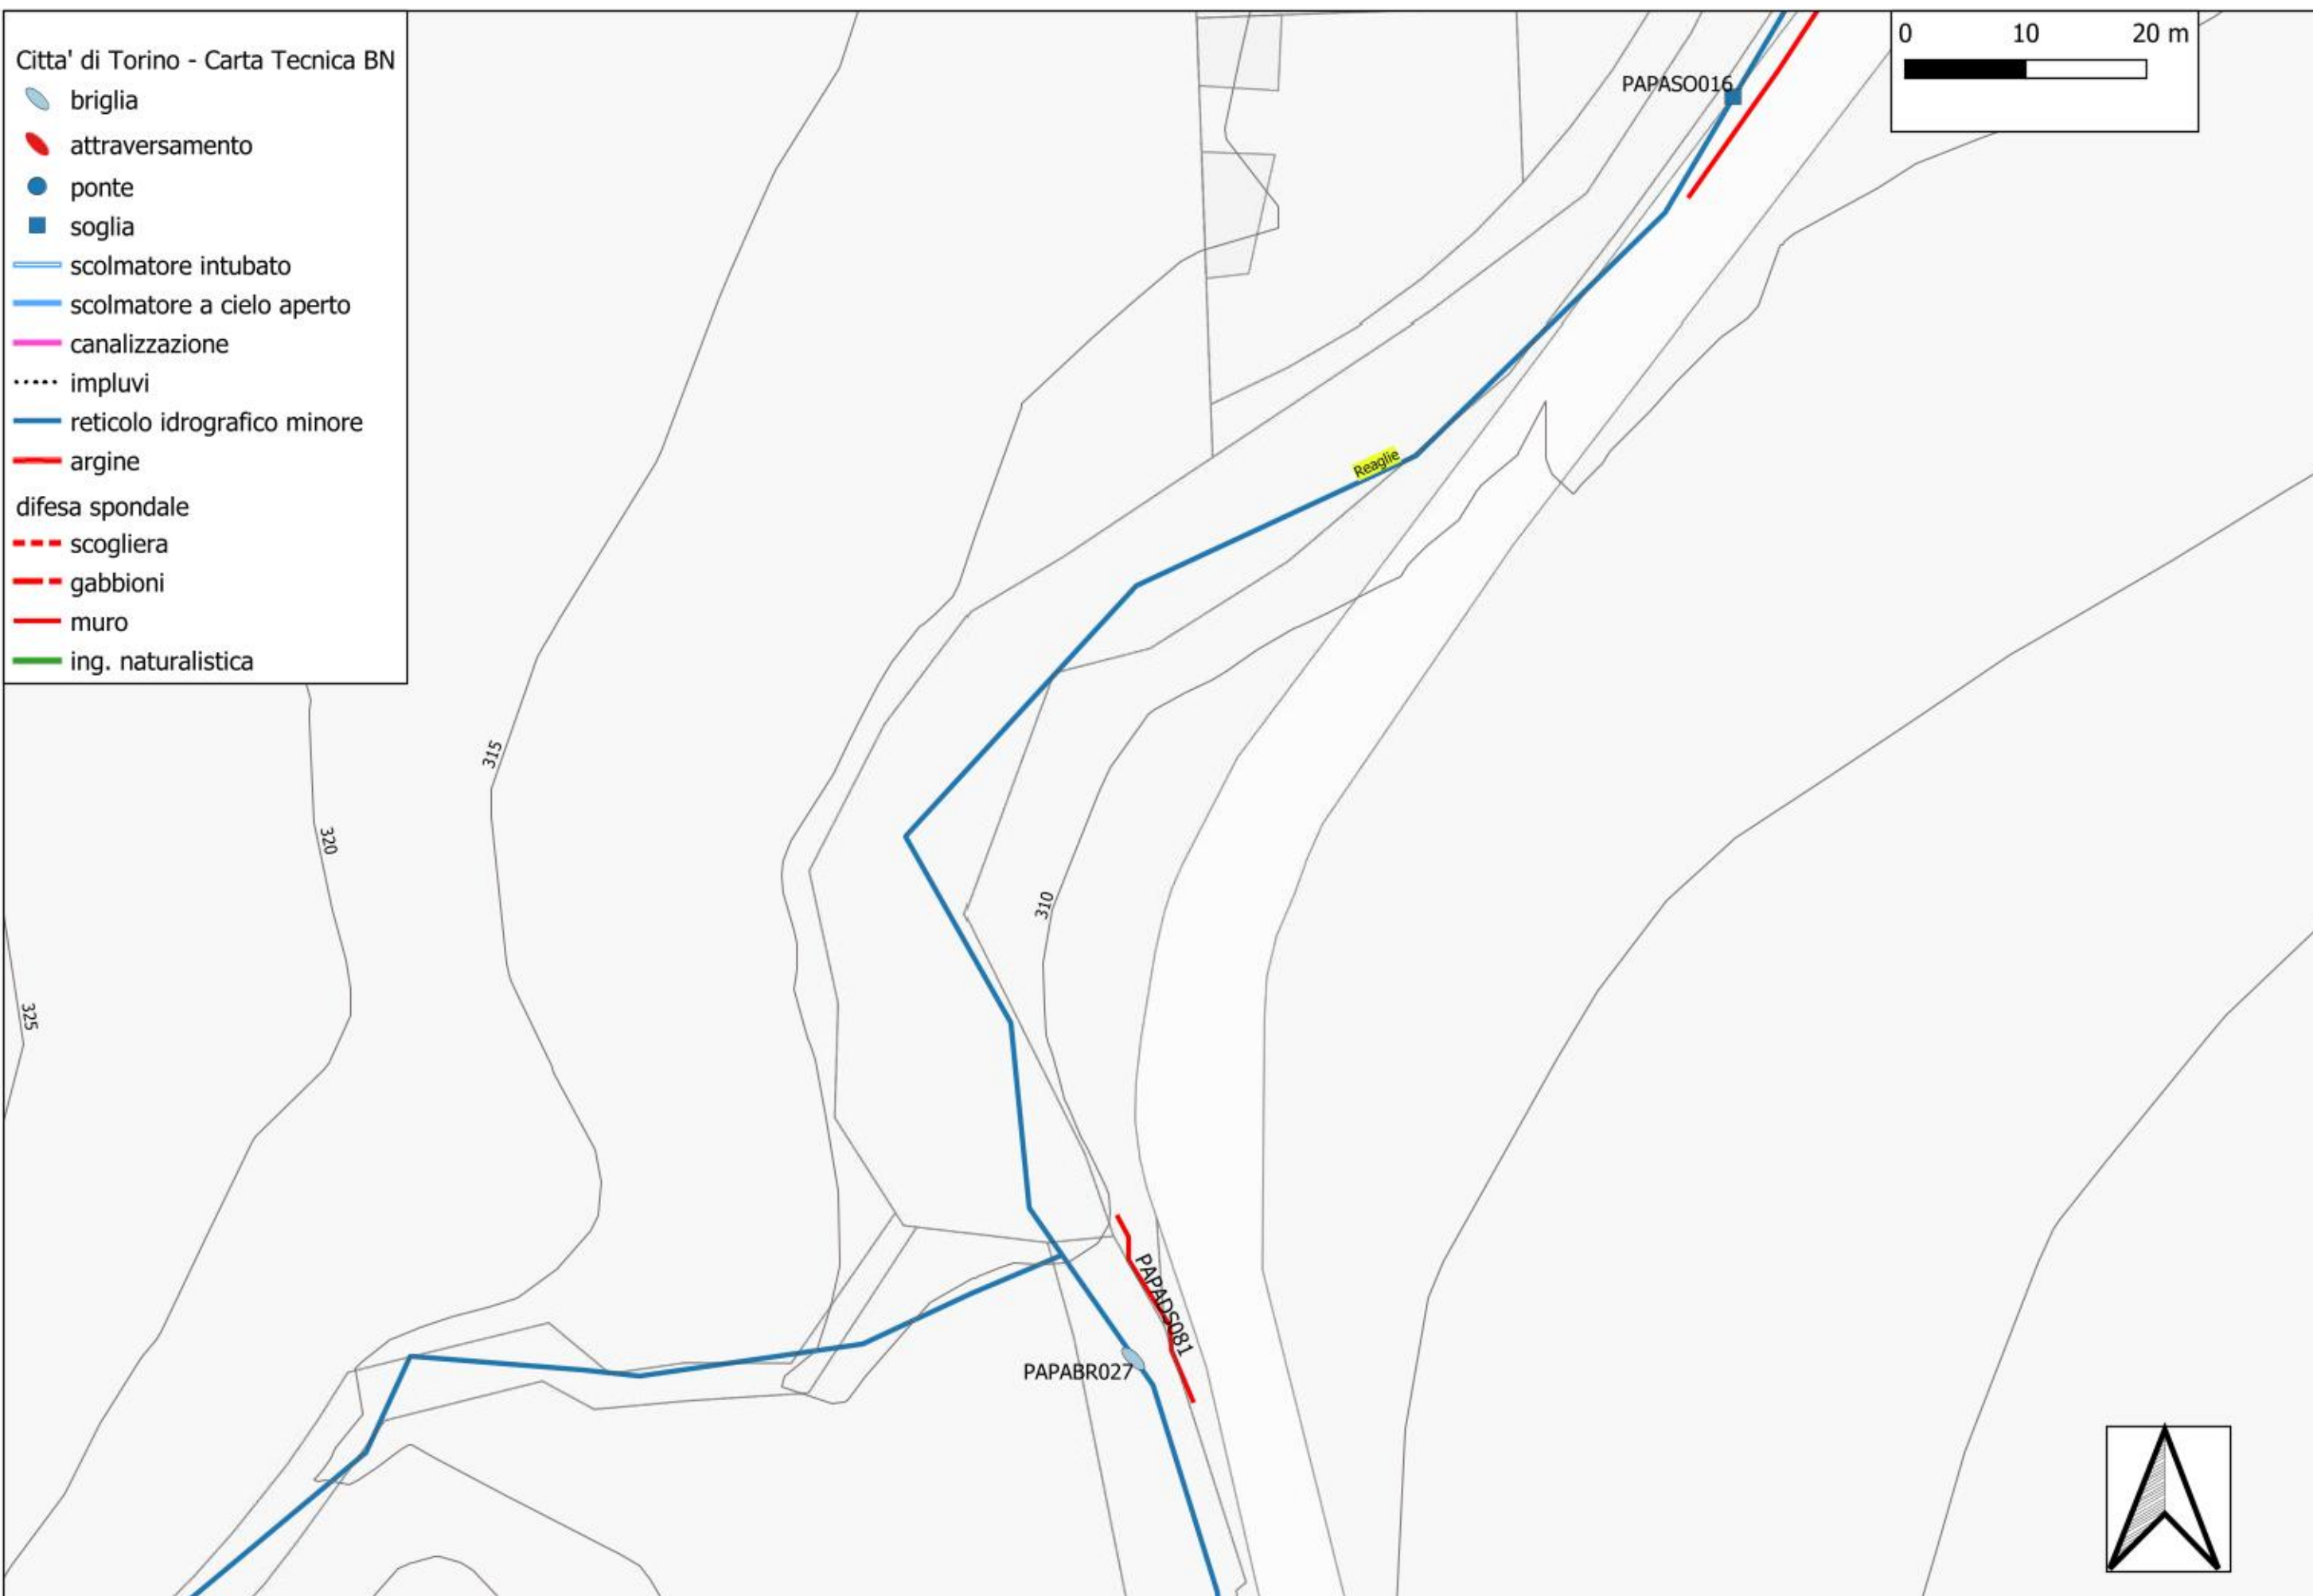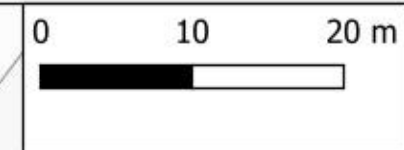

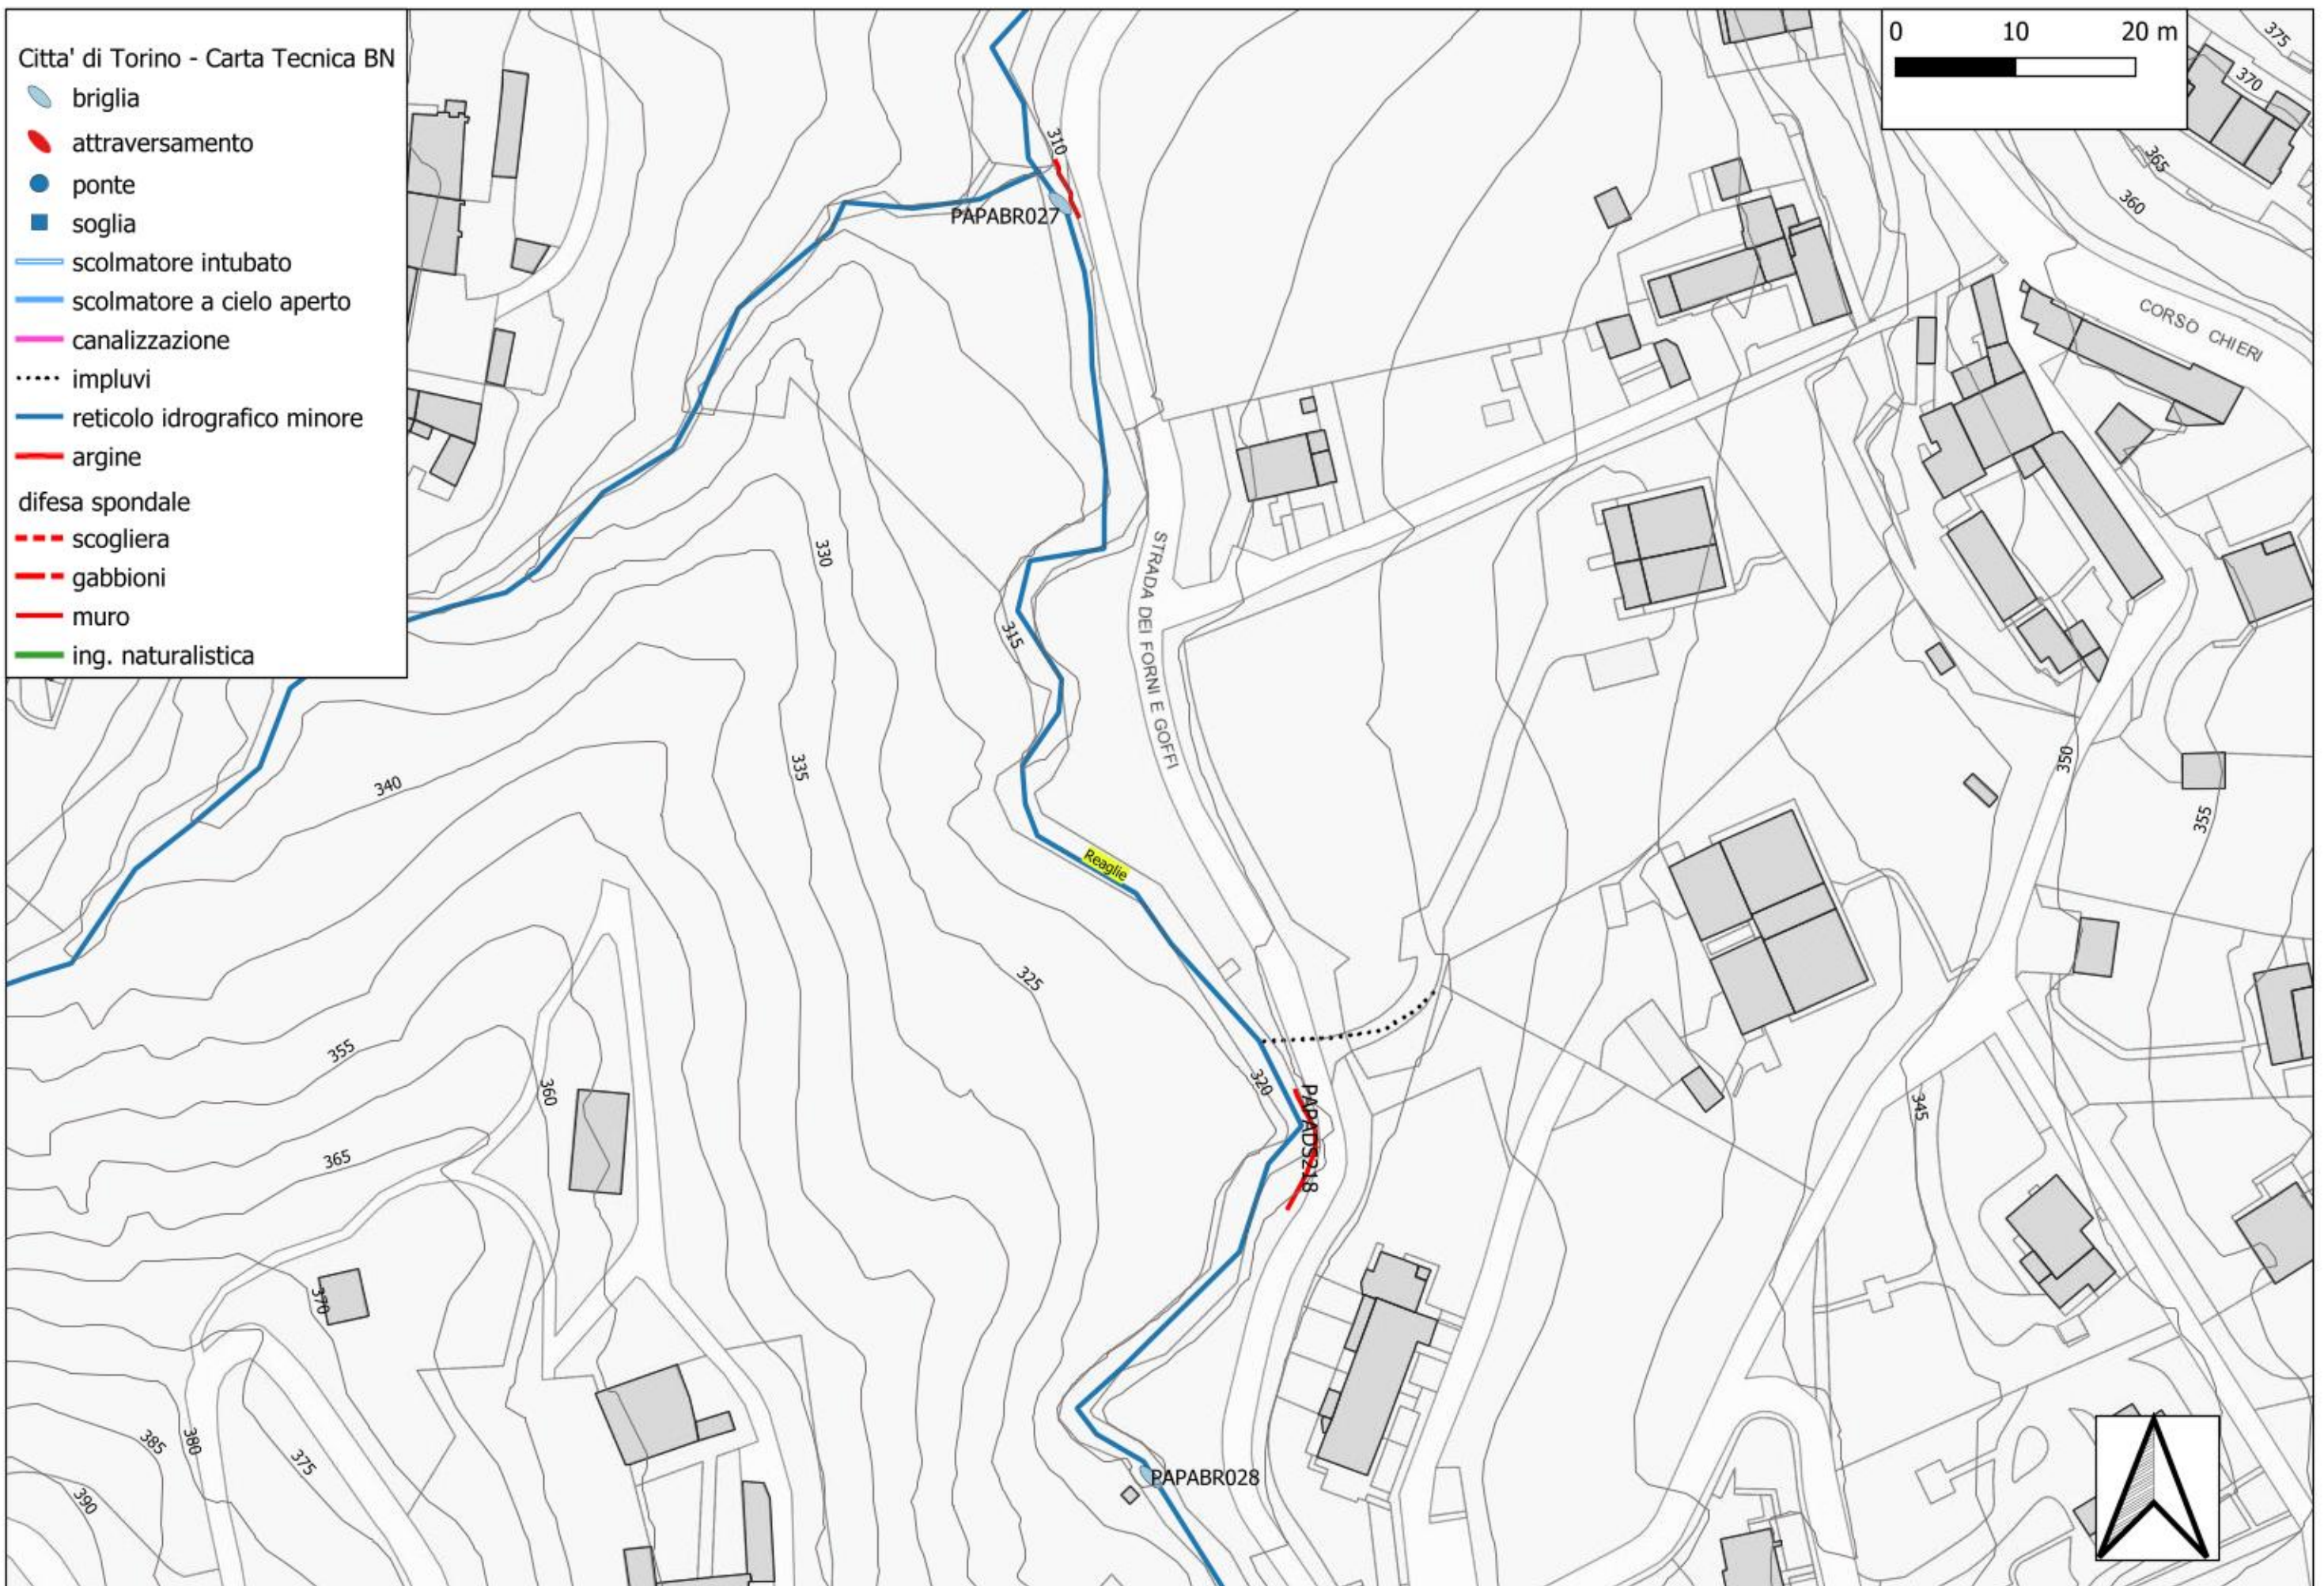



Citta' di Torino - Carta Tecnica BN


-  briglia
-  attraversamento
-  ponte
-  soglia
-  scolmatore intubato
-  scolmatore a cielo aperto
-  canalizzazione
-  impluvi
-  reticolo idrografico minore
-  argine
- difesa spondale
 -  scogliera
 -  gabbioni
 -  muro
 -  ing. naturalistica



Citta' di Torino - Carta Tecnica BN

-  briglia
-  attraversamento
-  ponte
-  soglia
-  scolmatore intubato
-  scolmatore a cielo aperto
-  canalizzazione
-  impluvi
-  reticolo idrografico minore
-  argine
- difesa spondale
 -  scogliera
 -  gabbioni
 -  muro
 -  ing. naturalistica

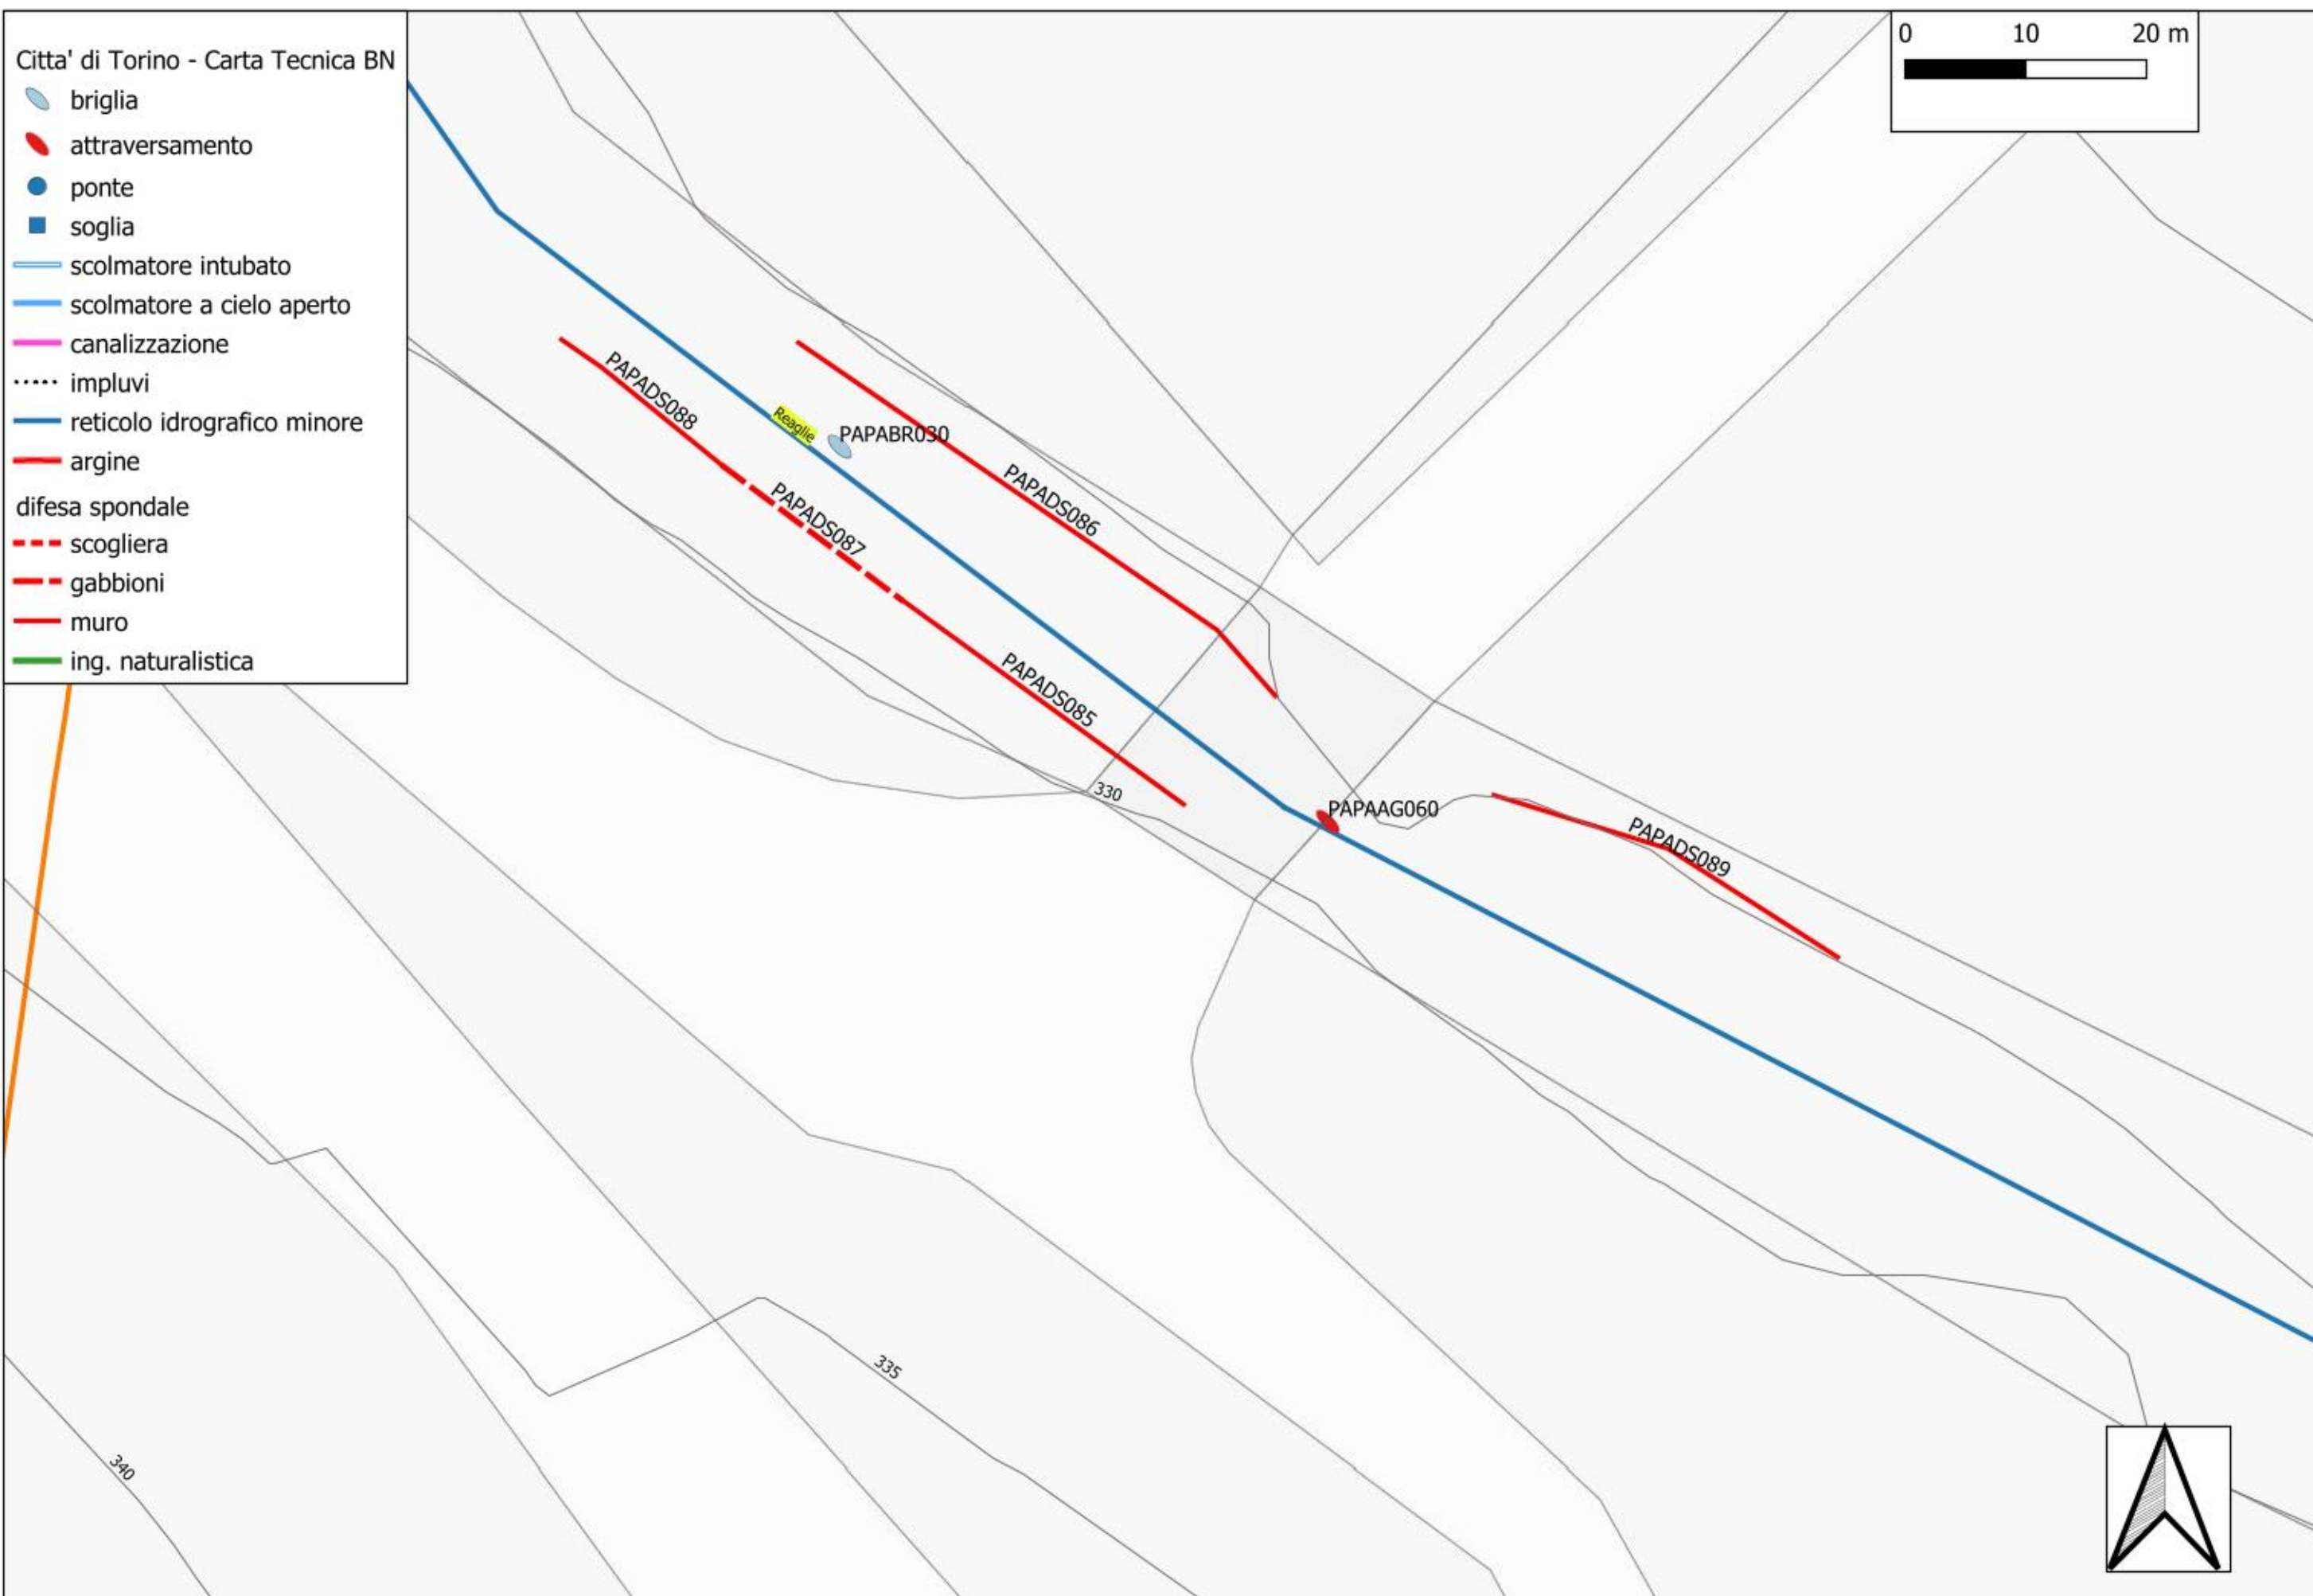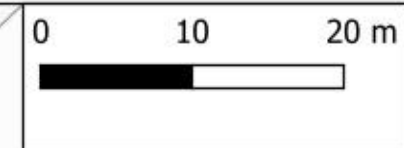

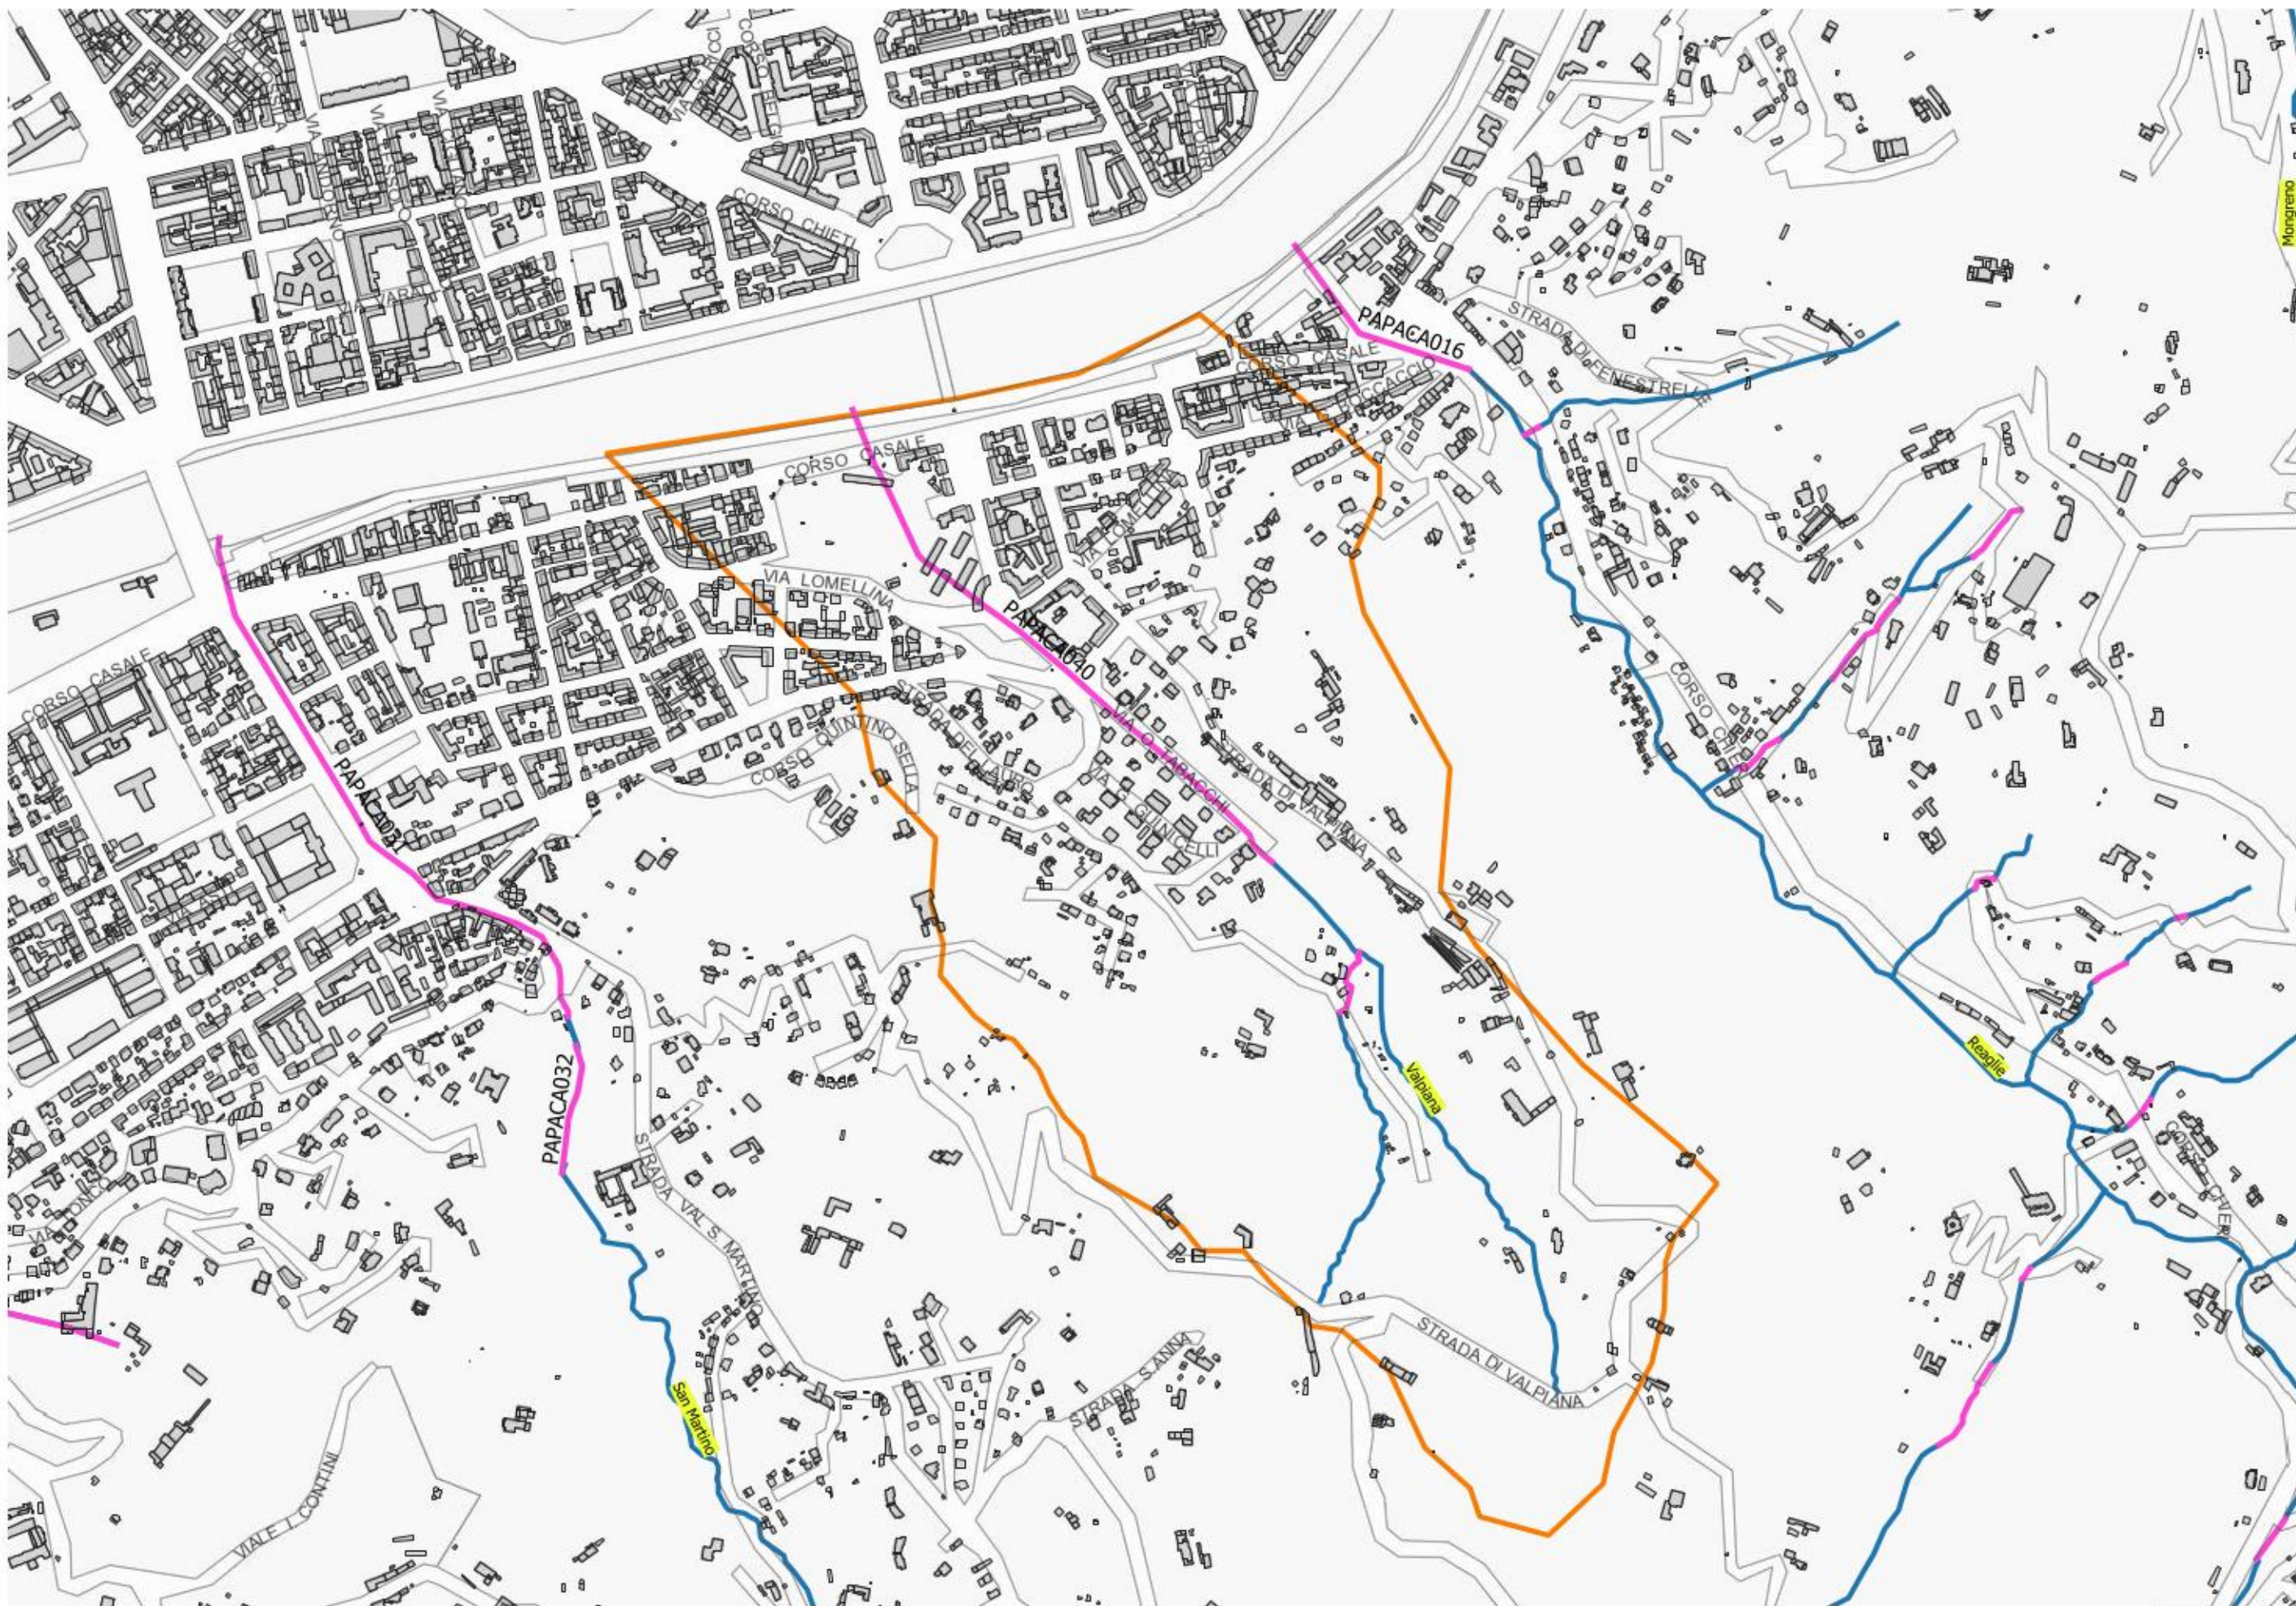



Citta' di Torino - Carta Tecnica BN

- briglia
- attraversamento
- ponte
- soglia
- scolmatore intubato
- scolmatore a cielo aperto
- canalizzazione
- impluvi
- reticolo idrografico minore
- argine
- difesa spondale
 - scogliera
 - gabbioni
 - muro
 - ing. naturalistica




Citta' di Torino - Carta Tecnica BN

-  briglia
-  attraversamento
-  ponte
-  soglia
-  scolmatore intubato
-  scolmatore a cielo aperto
-  canalizzazione
-  impluvi
-  reticolo idrografico minore
-  argine
- difesa spondale
 -  scogliera
 -  gabbioni
 -  muro
 -  ing. naturalistica

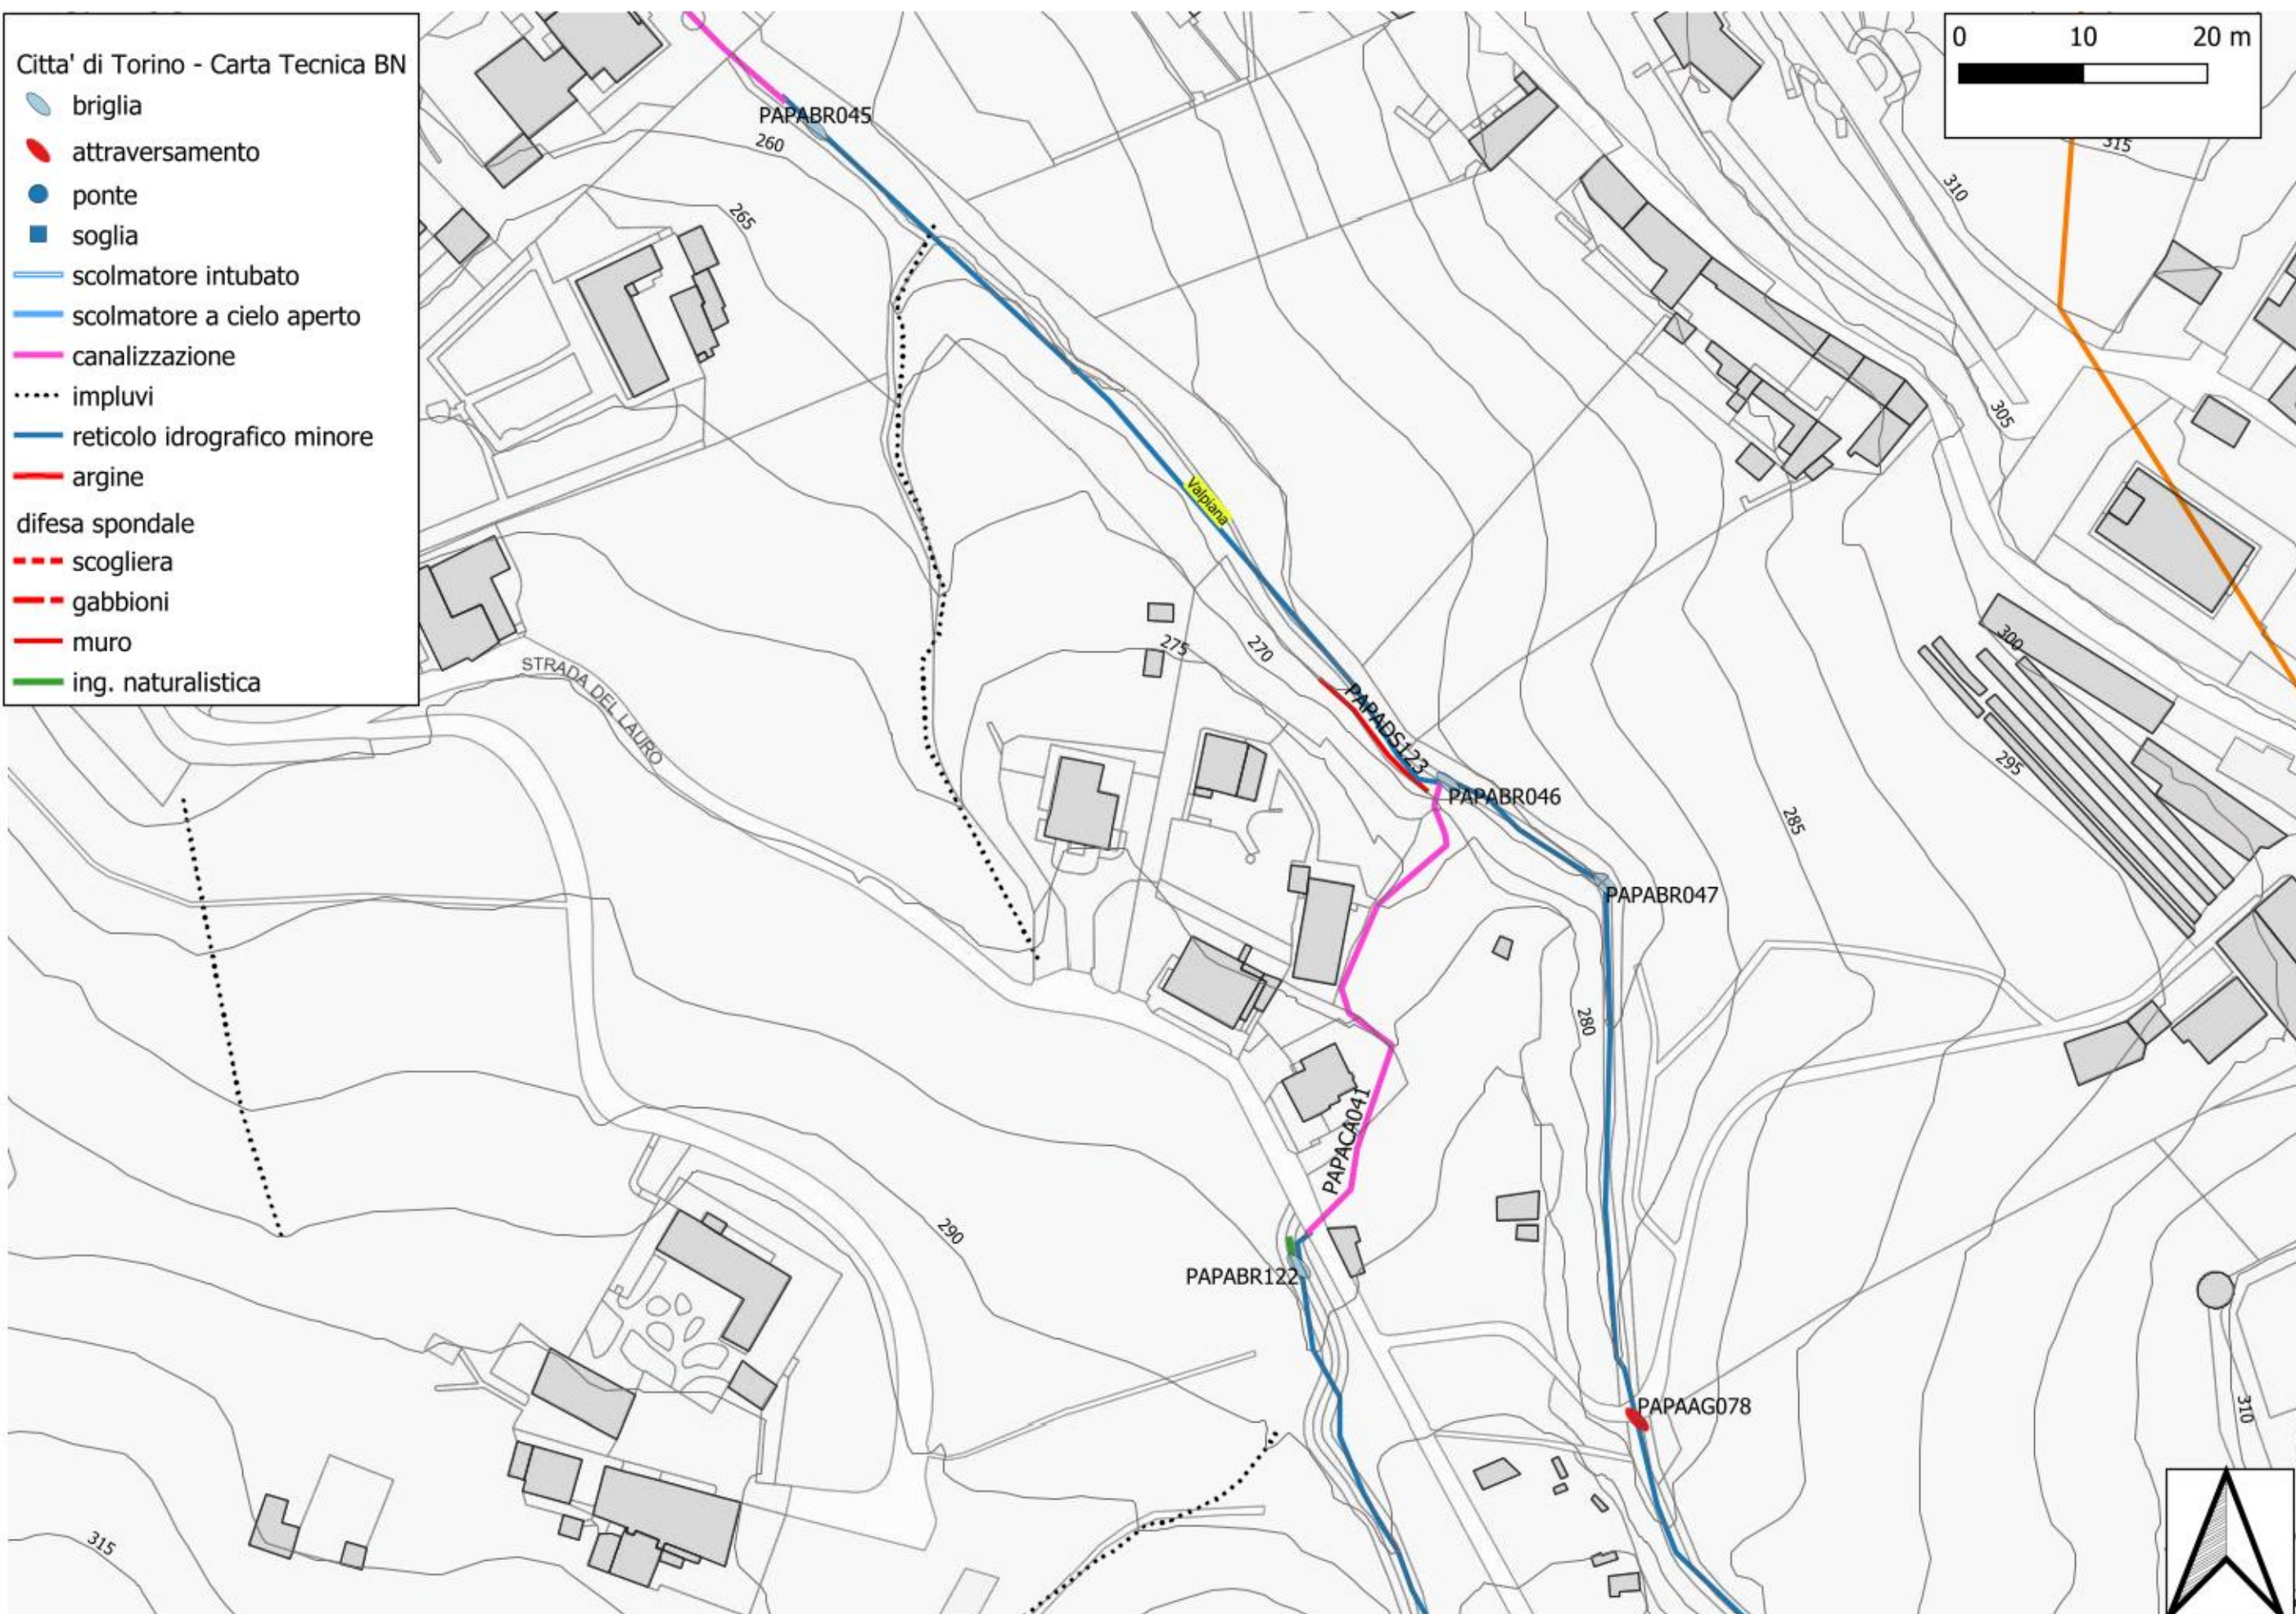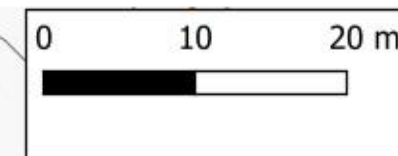


Citta' di Torino - Carta Tecnica BN


-  briglia
-  attraversamento
-  ponte
-  soglia
-  scolmatore intubato
-  scolmatore a cielo aperto
-  canalizzazione
-  impluvi
-  reticolo idrografico minore
-  argine
- difesa spondale
 -  scogliera
 -  gabbioni
 -  muro
 -  ing. naturalistica

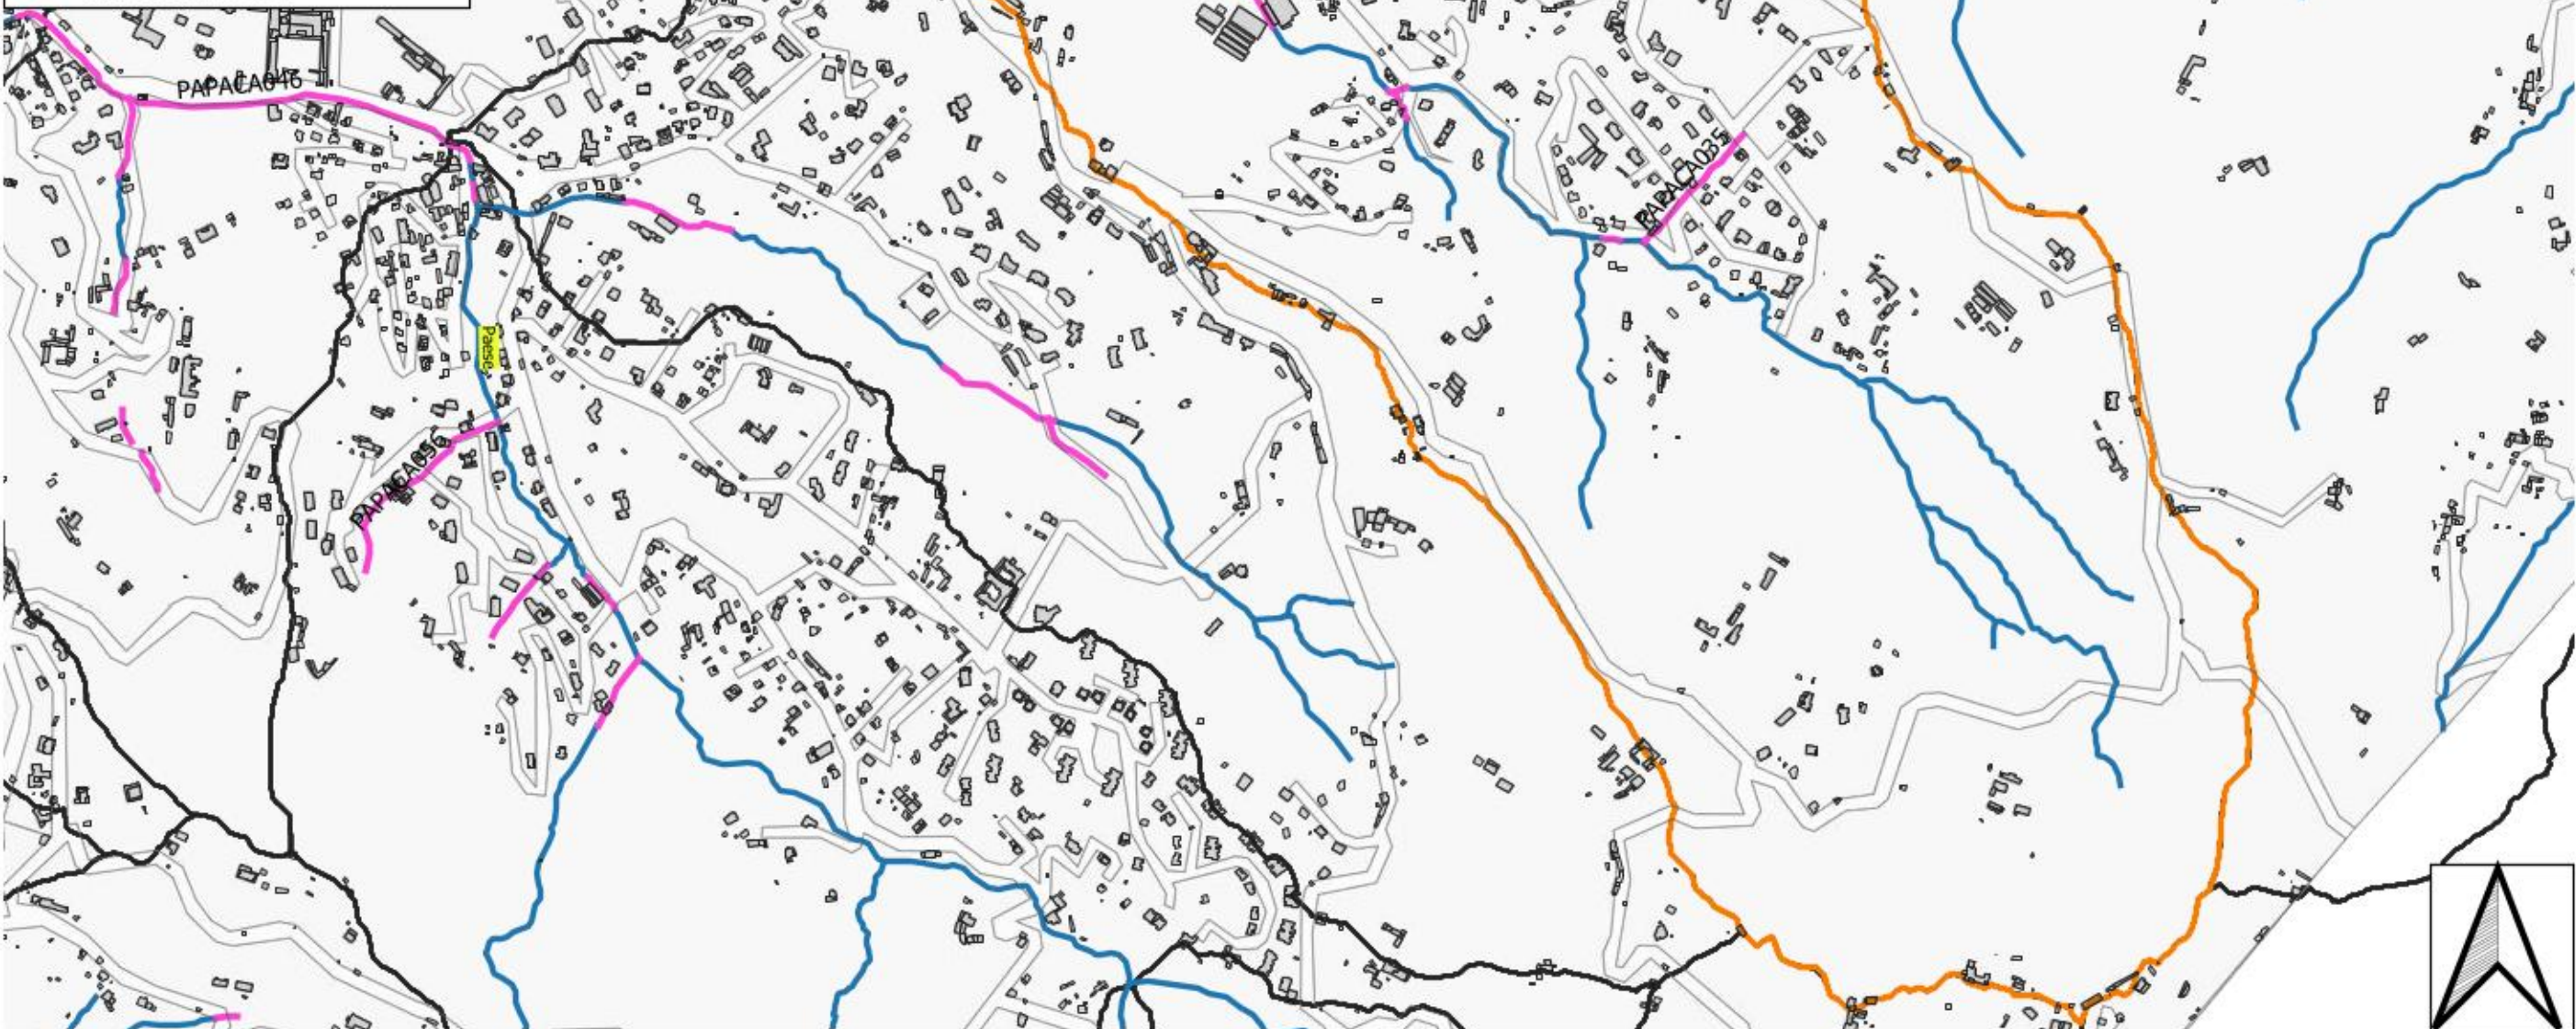





Citta' di Torino - Carta Tecnica BN


-  briglia
-  attraversamento
-  ponte
-  soglia
-  scolmatore intubato
-  scolmatore a cielo aperto
-  canalizzazione
-  impluvi
-  reticolo idrografico minore
-  argine
- difesa spondale
 -  scogliera
 -  gabbioni
 -  muro
 -  ing. naturalistica

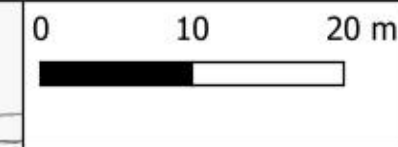


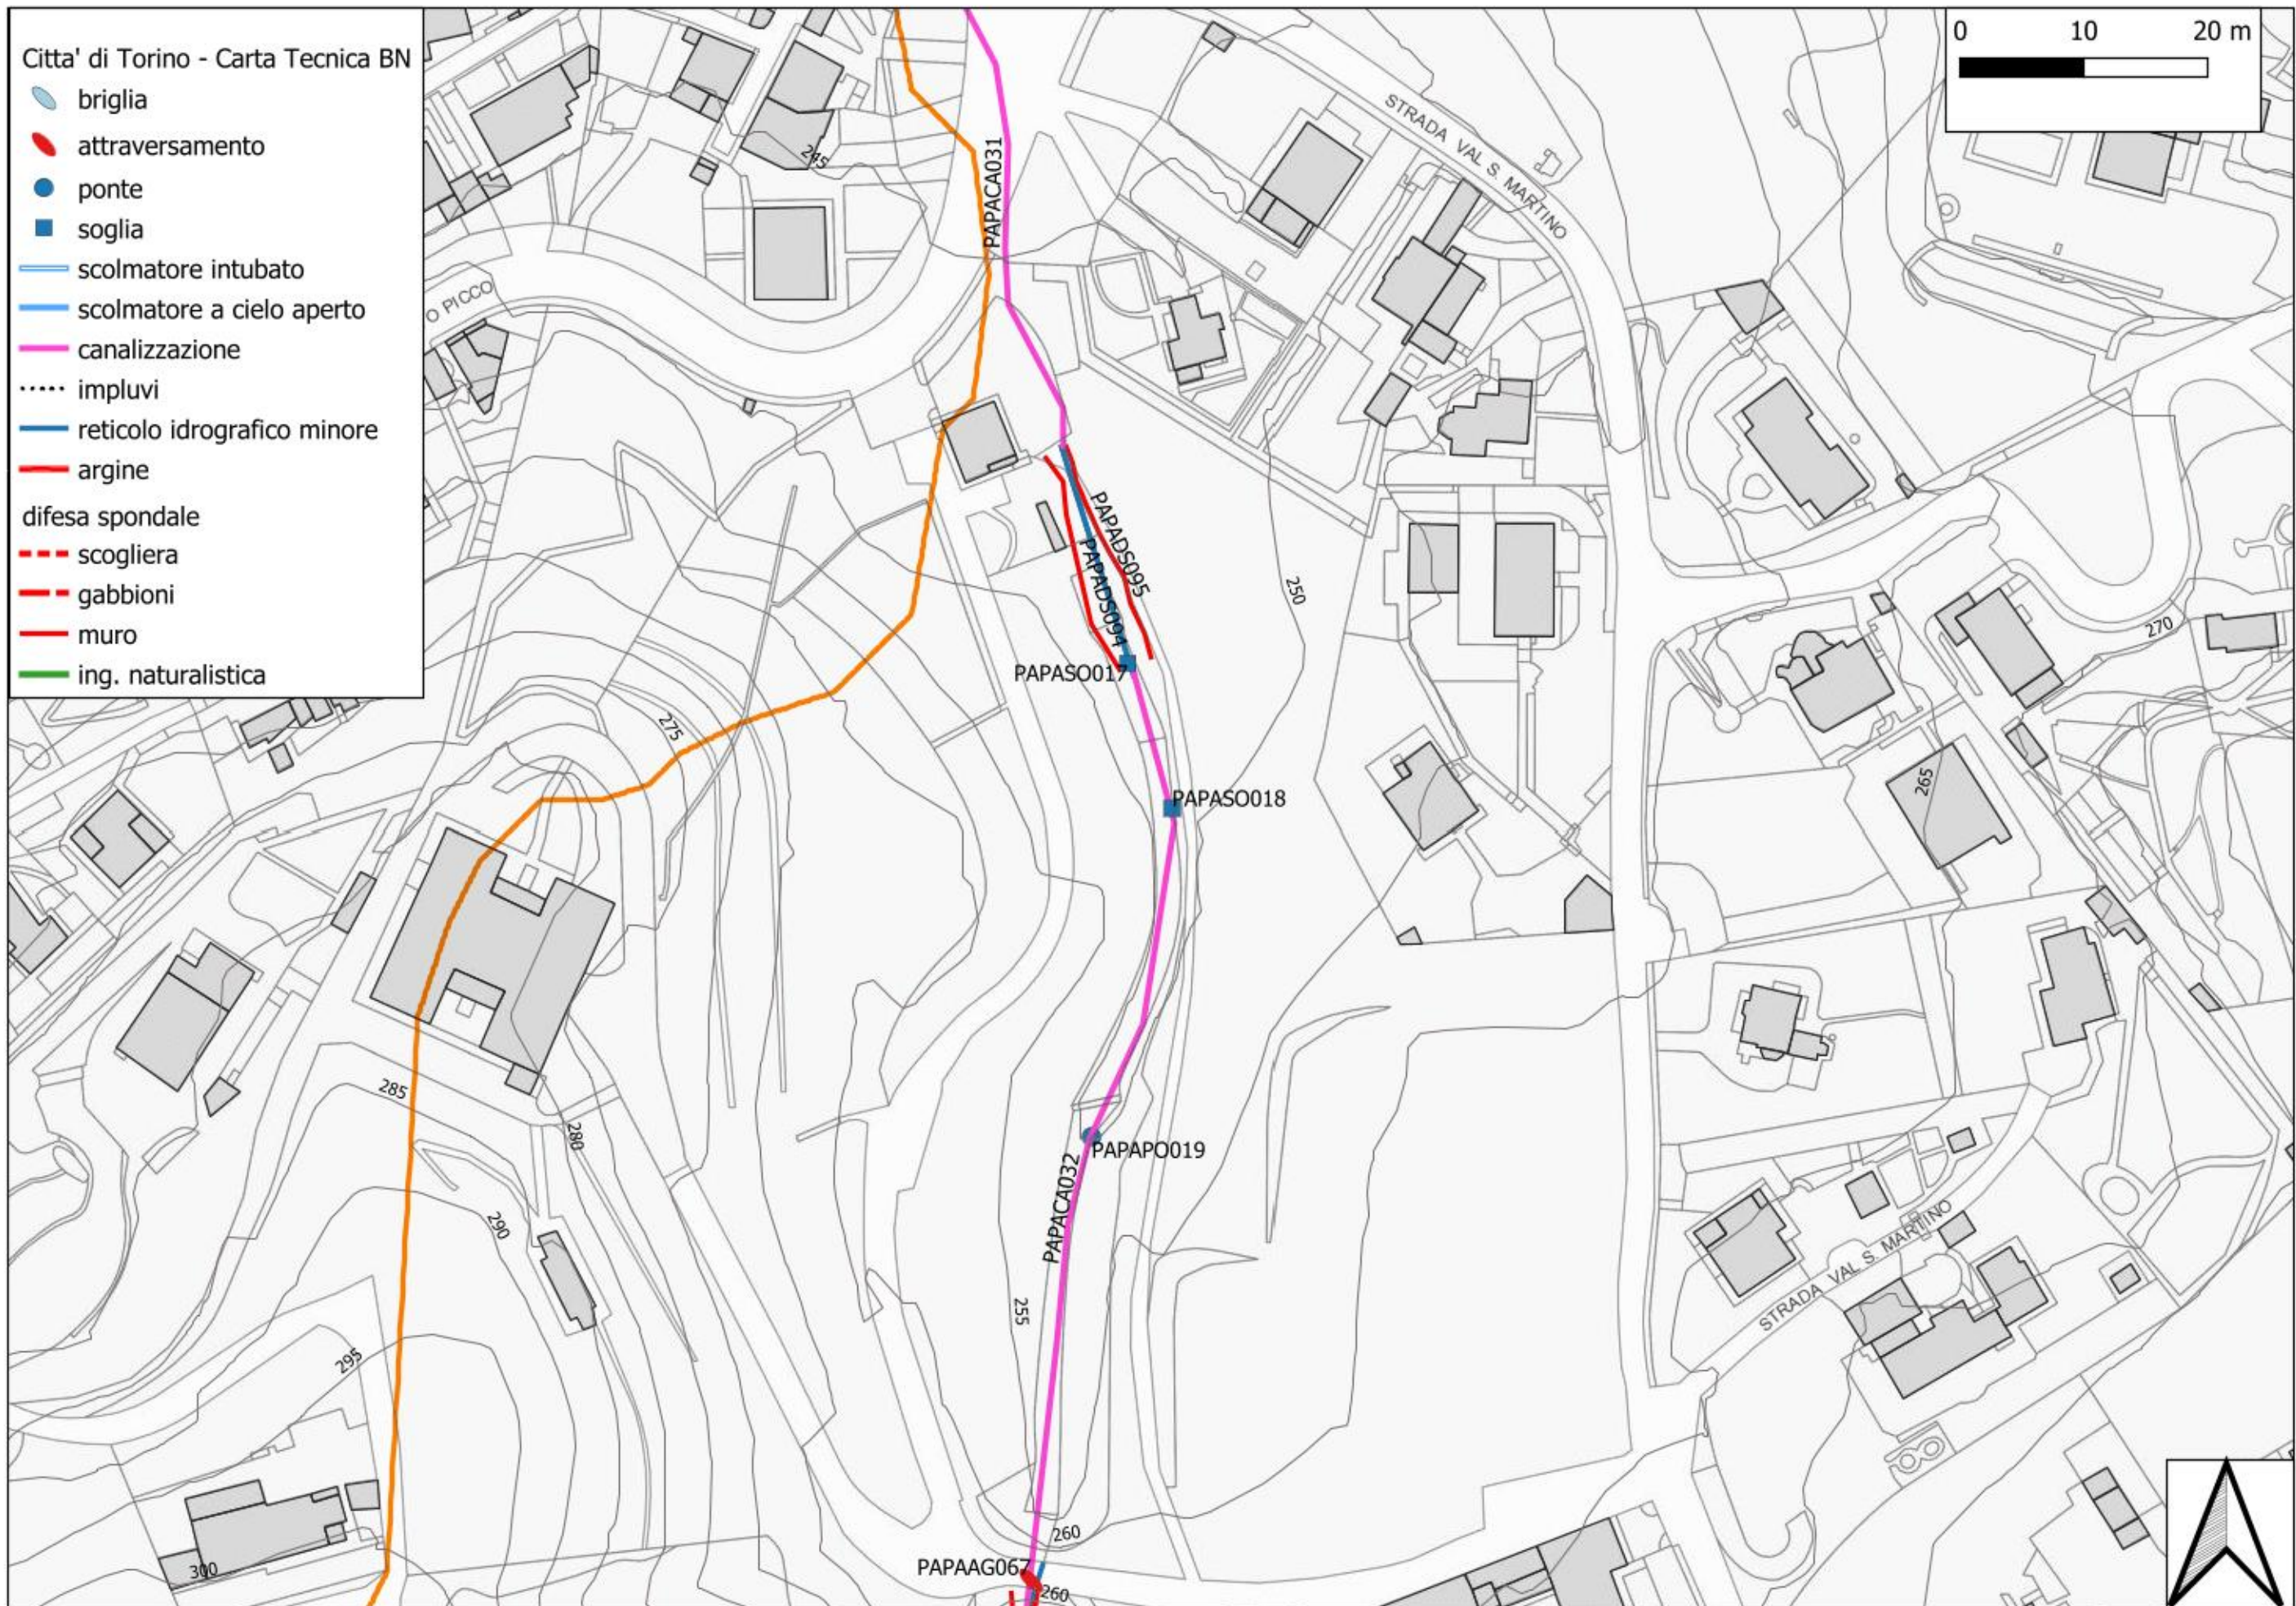


Citta' di Torino - Carta Tecnica BN

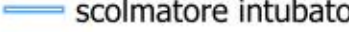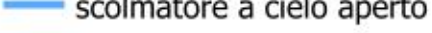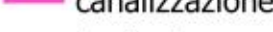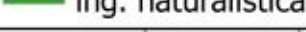
-  briglia
-  attraversamento
-  ponte
-  soglia
-  scolmatore intubato
-  scolmatore a cielo aperto
-  canalizzazione
-  impluvi
-  reticolo idrografico minore
-  argine
- difesa spondale
 -  scogliera
 -  gabbioni
 -  muro
 -  ing. naturalistica

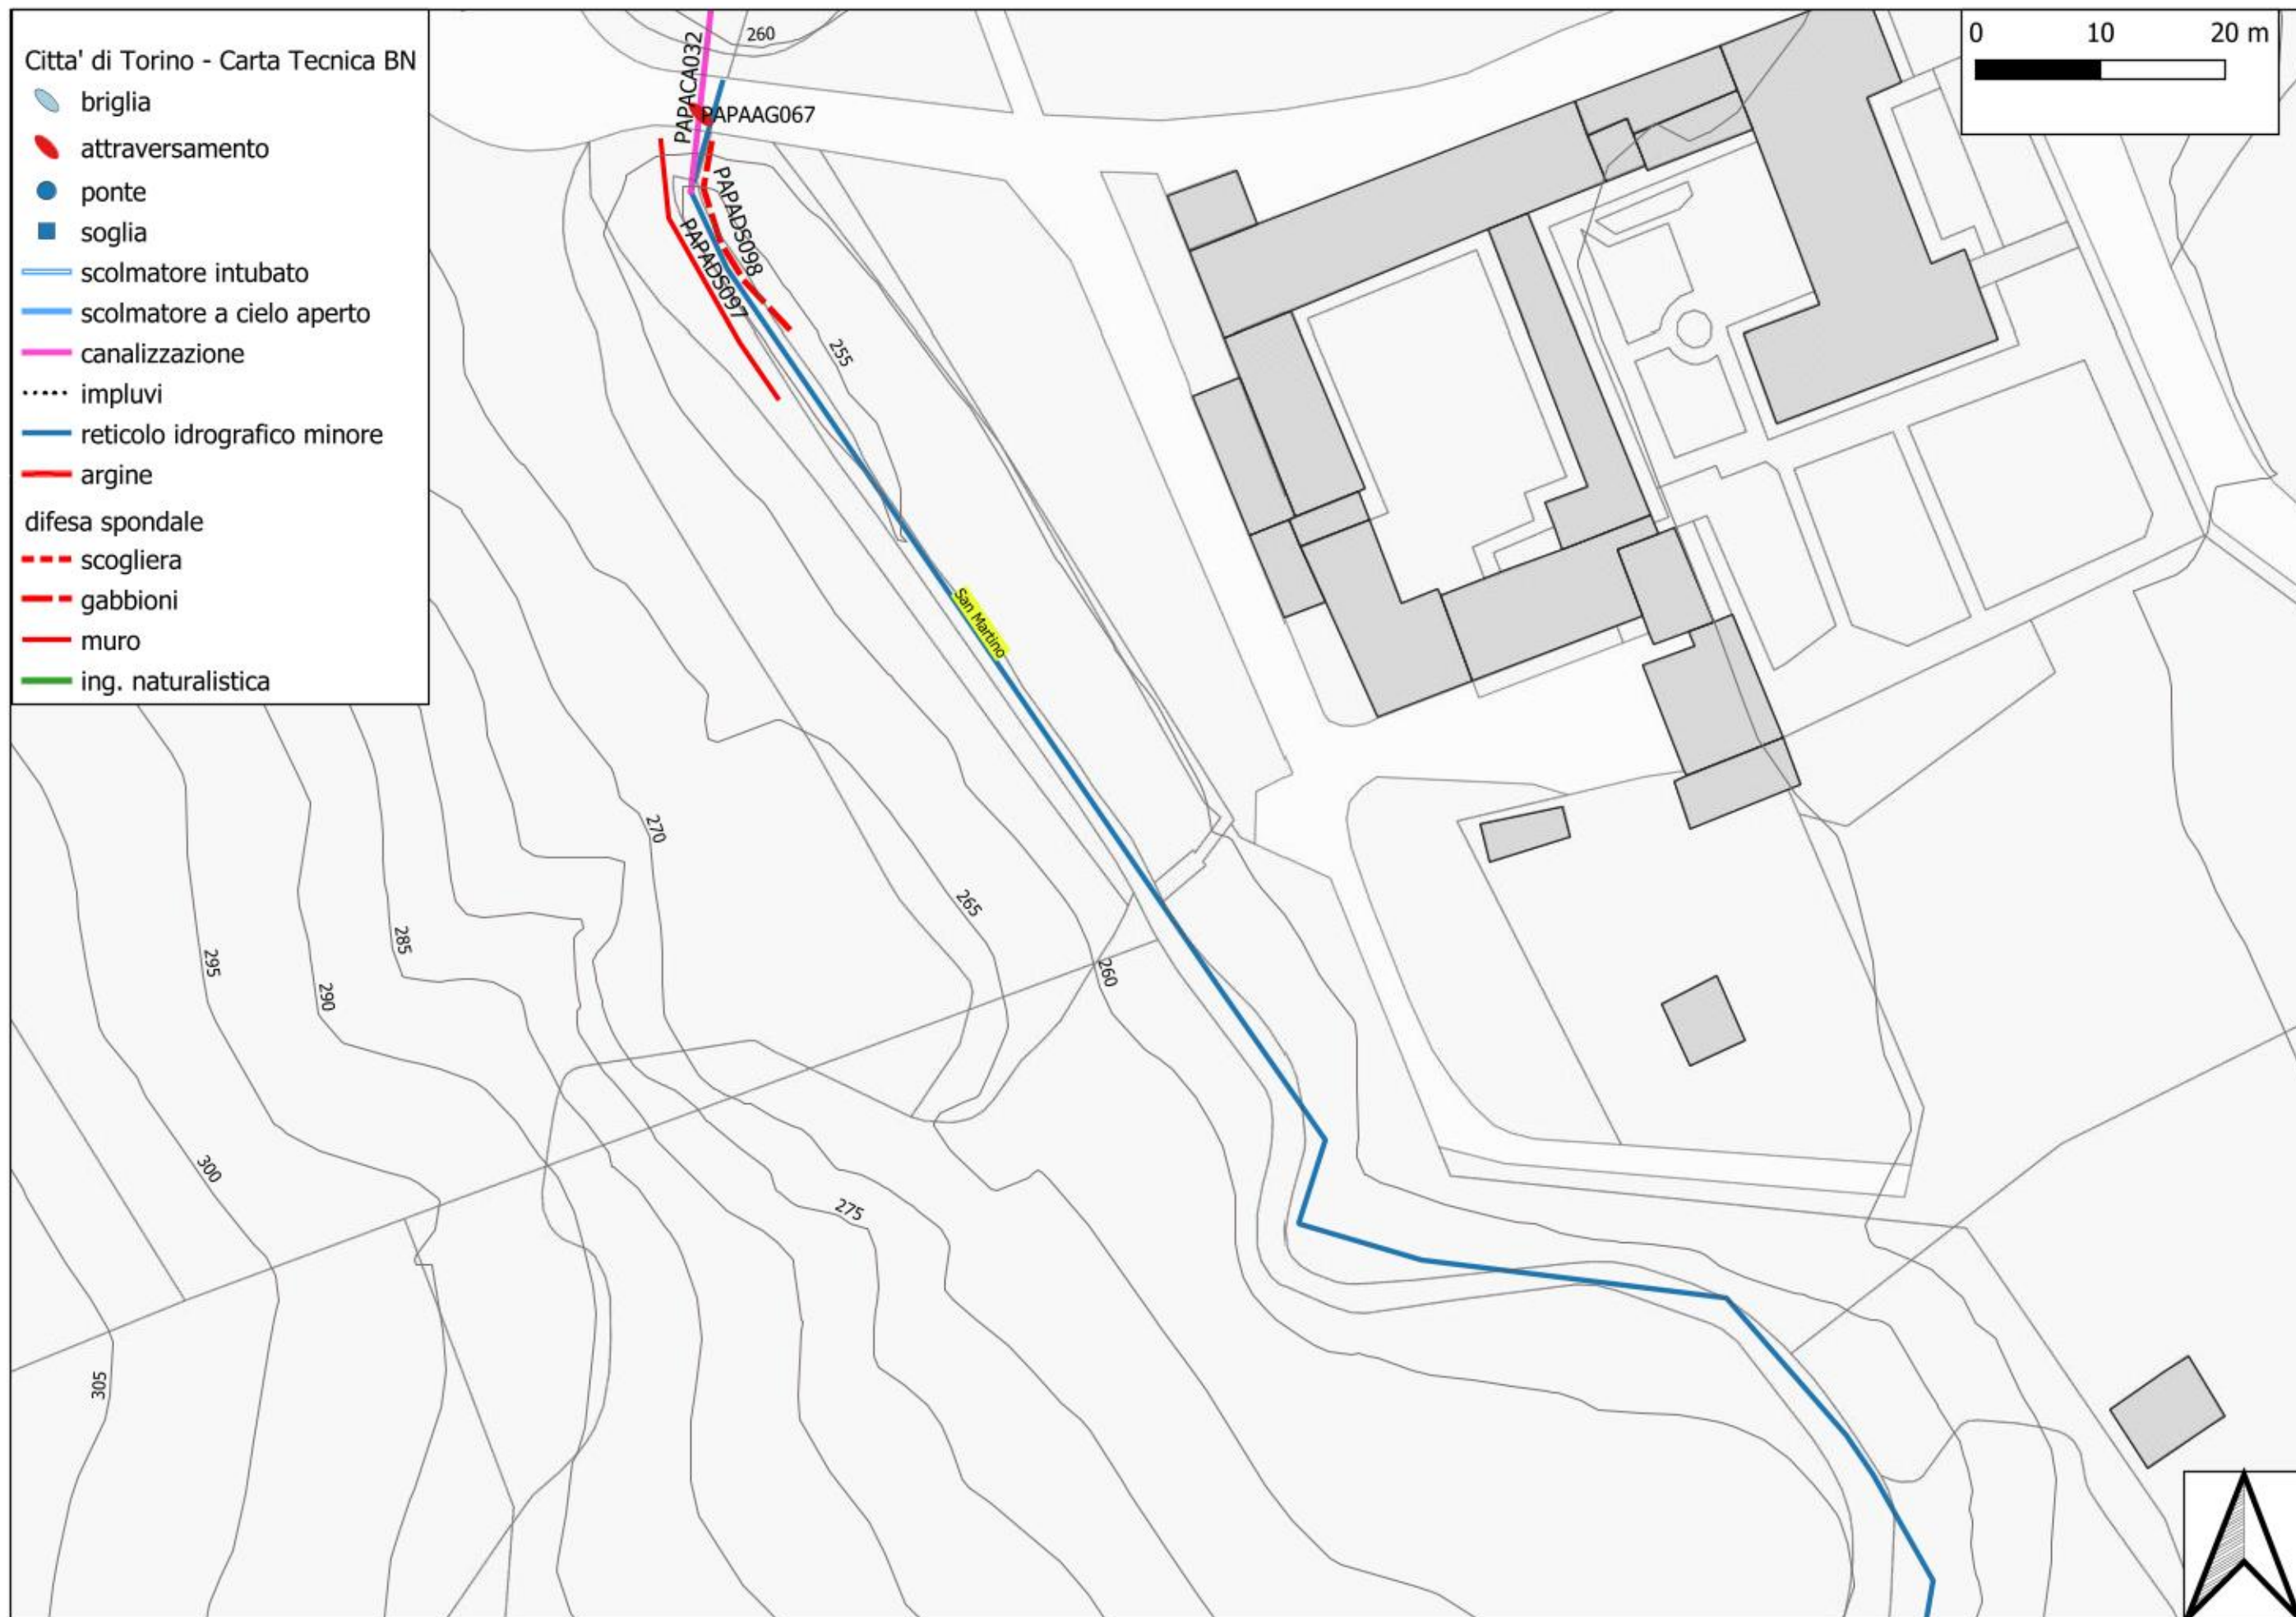


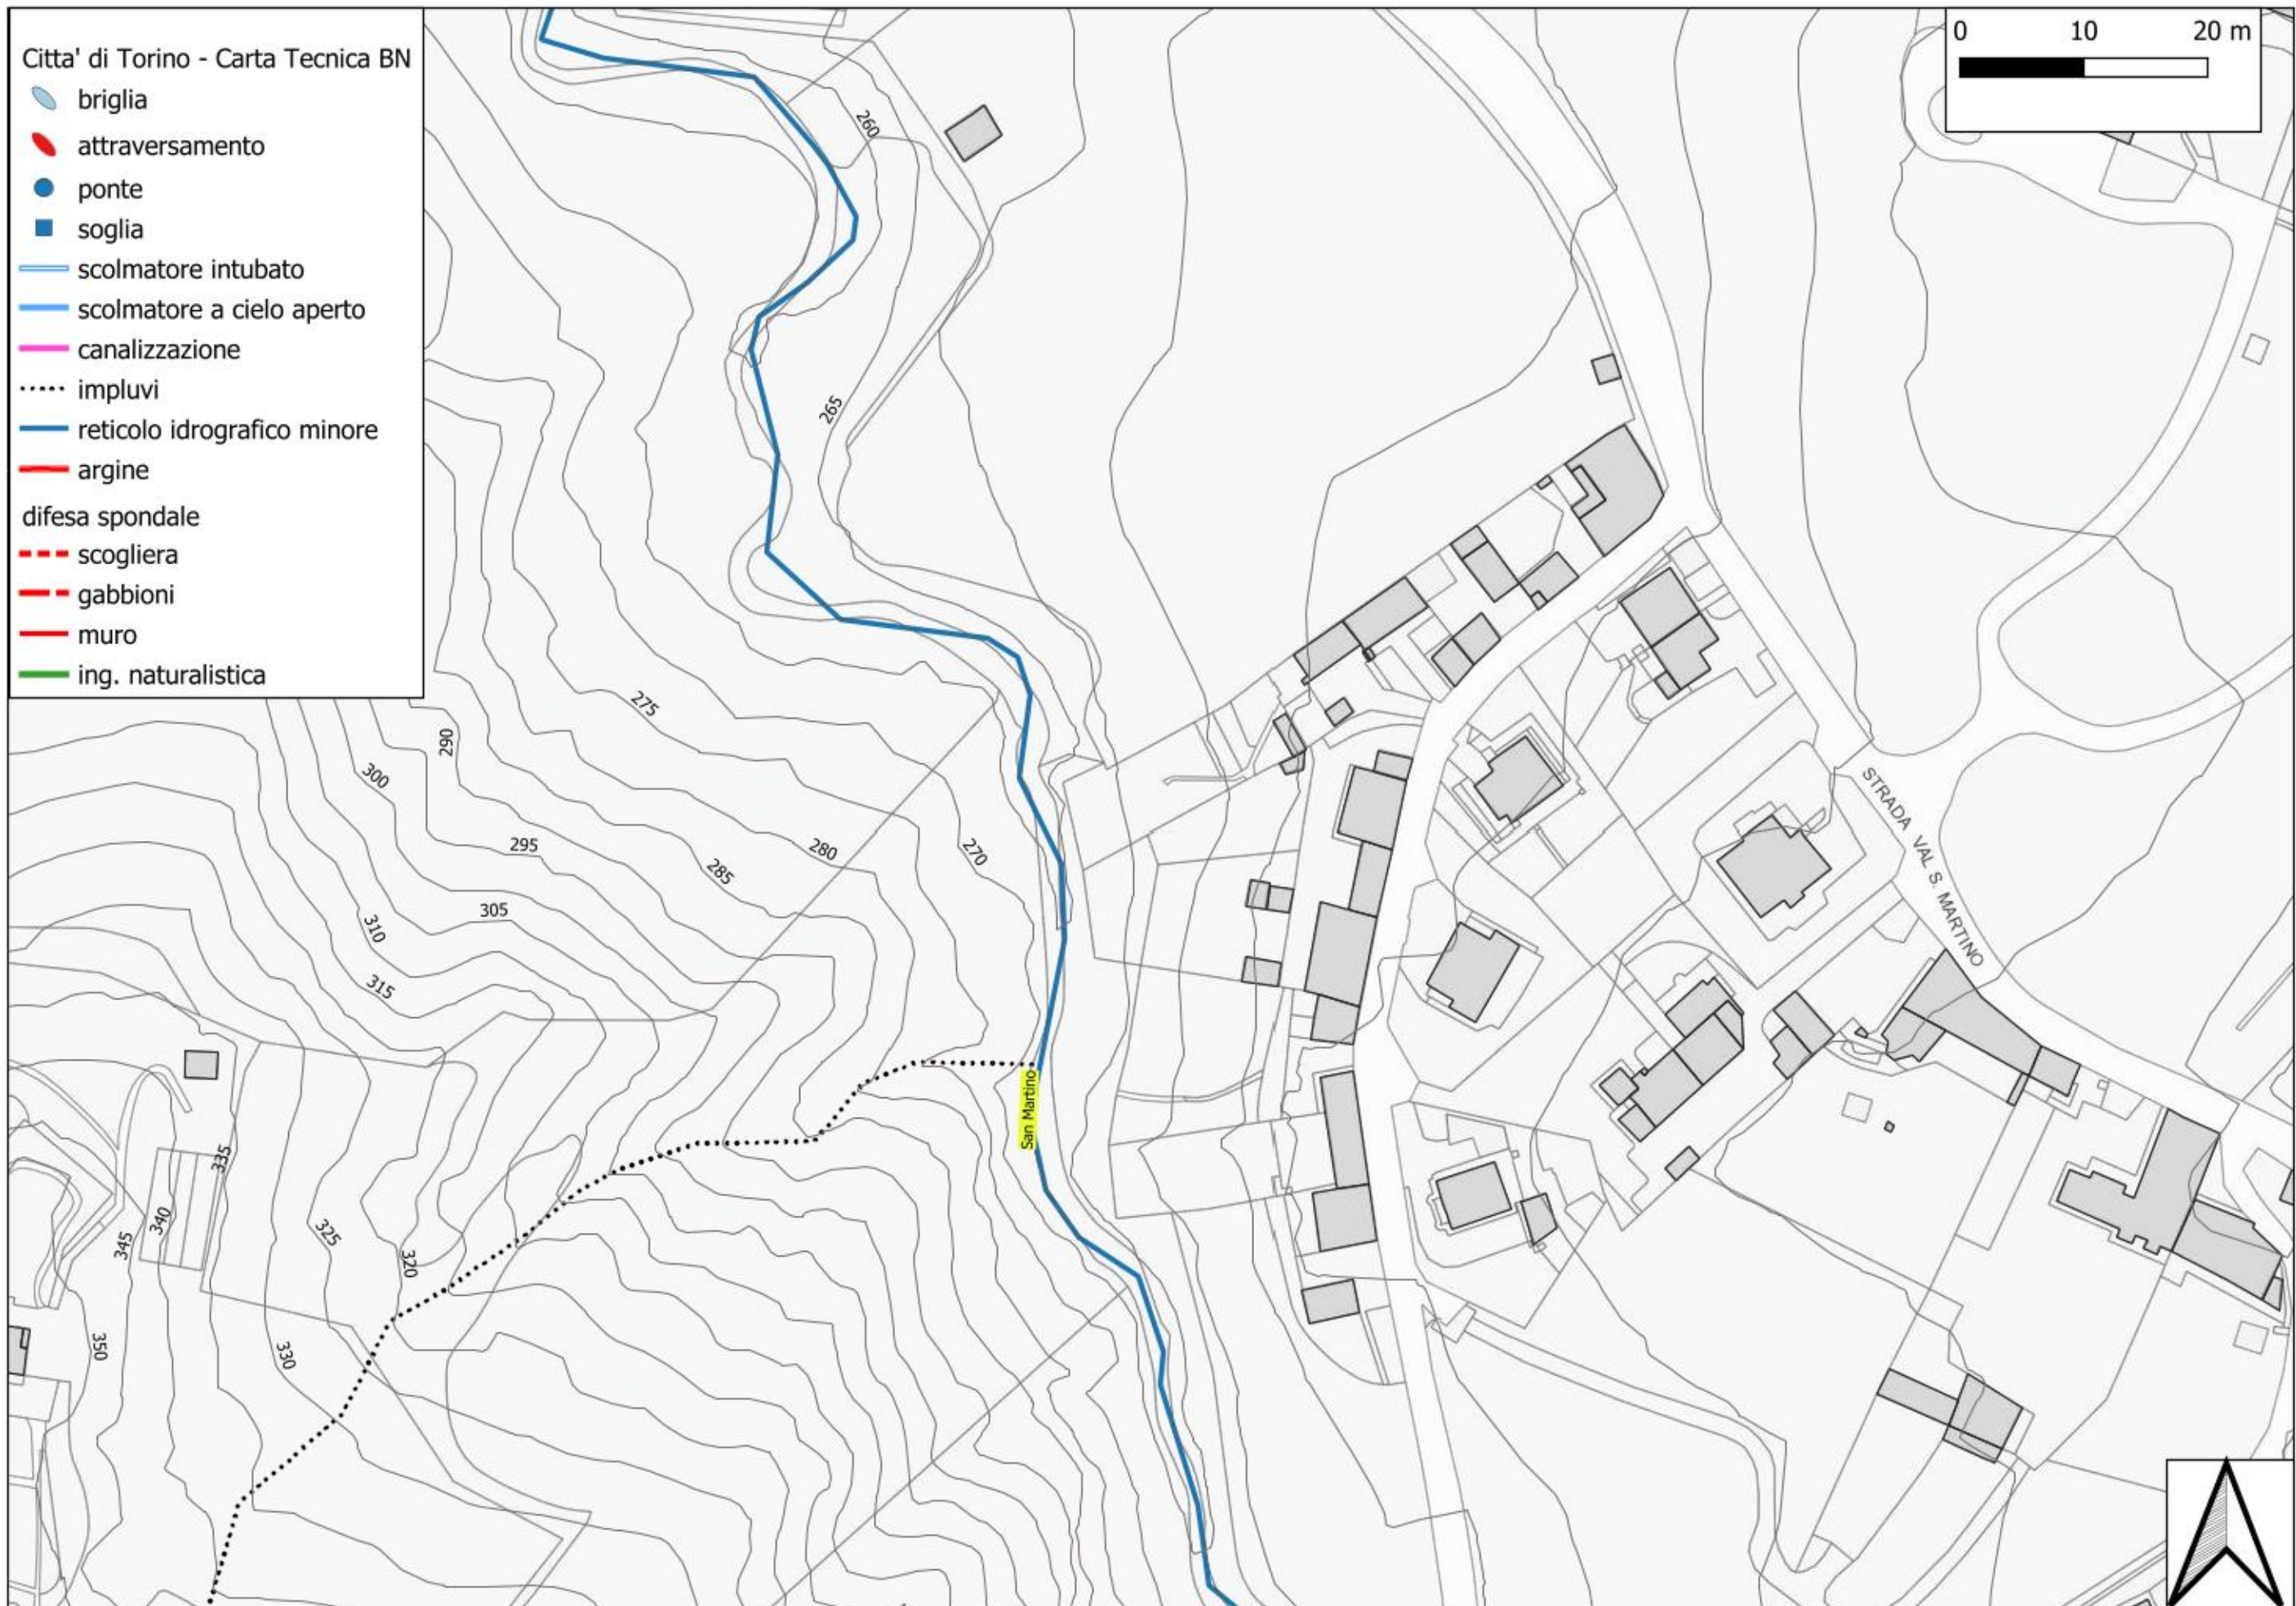



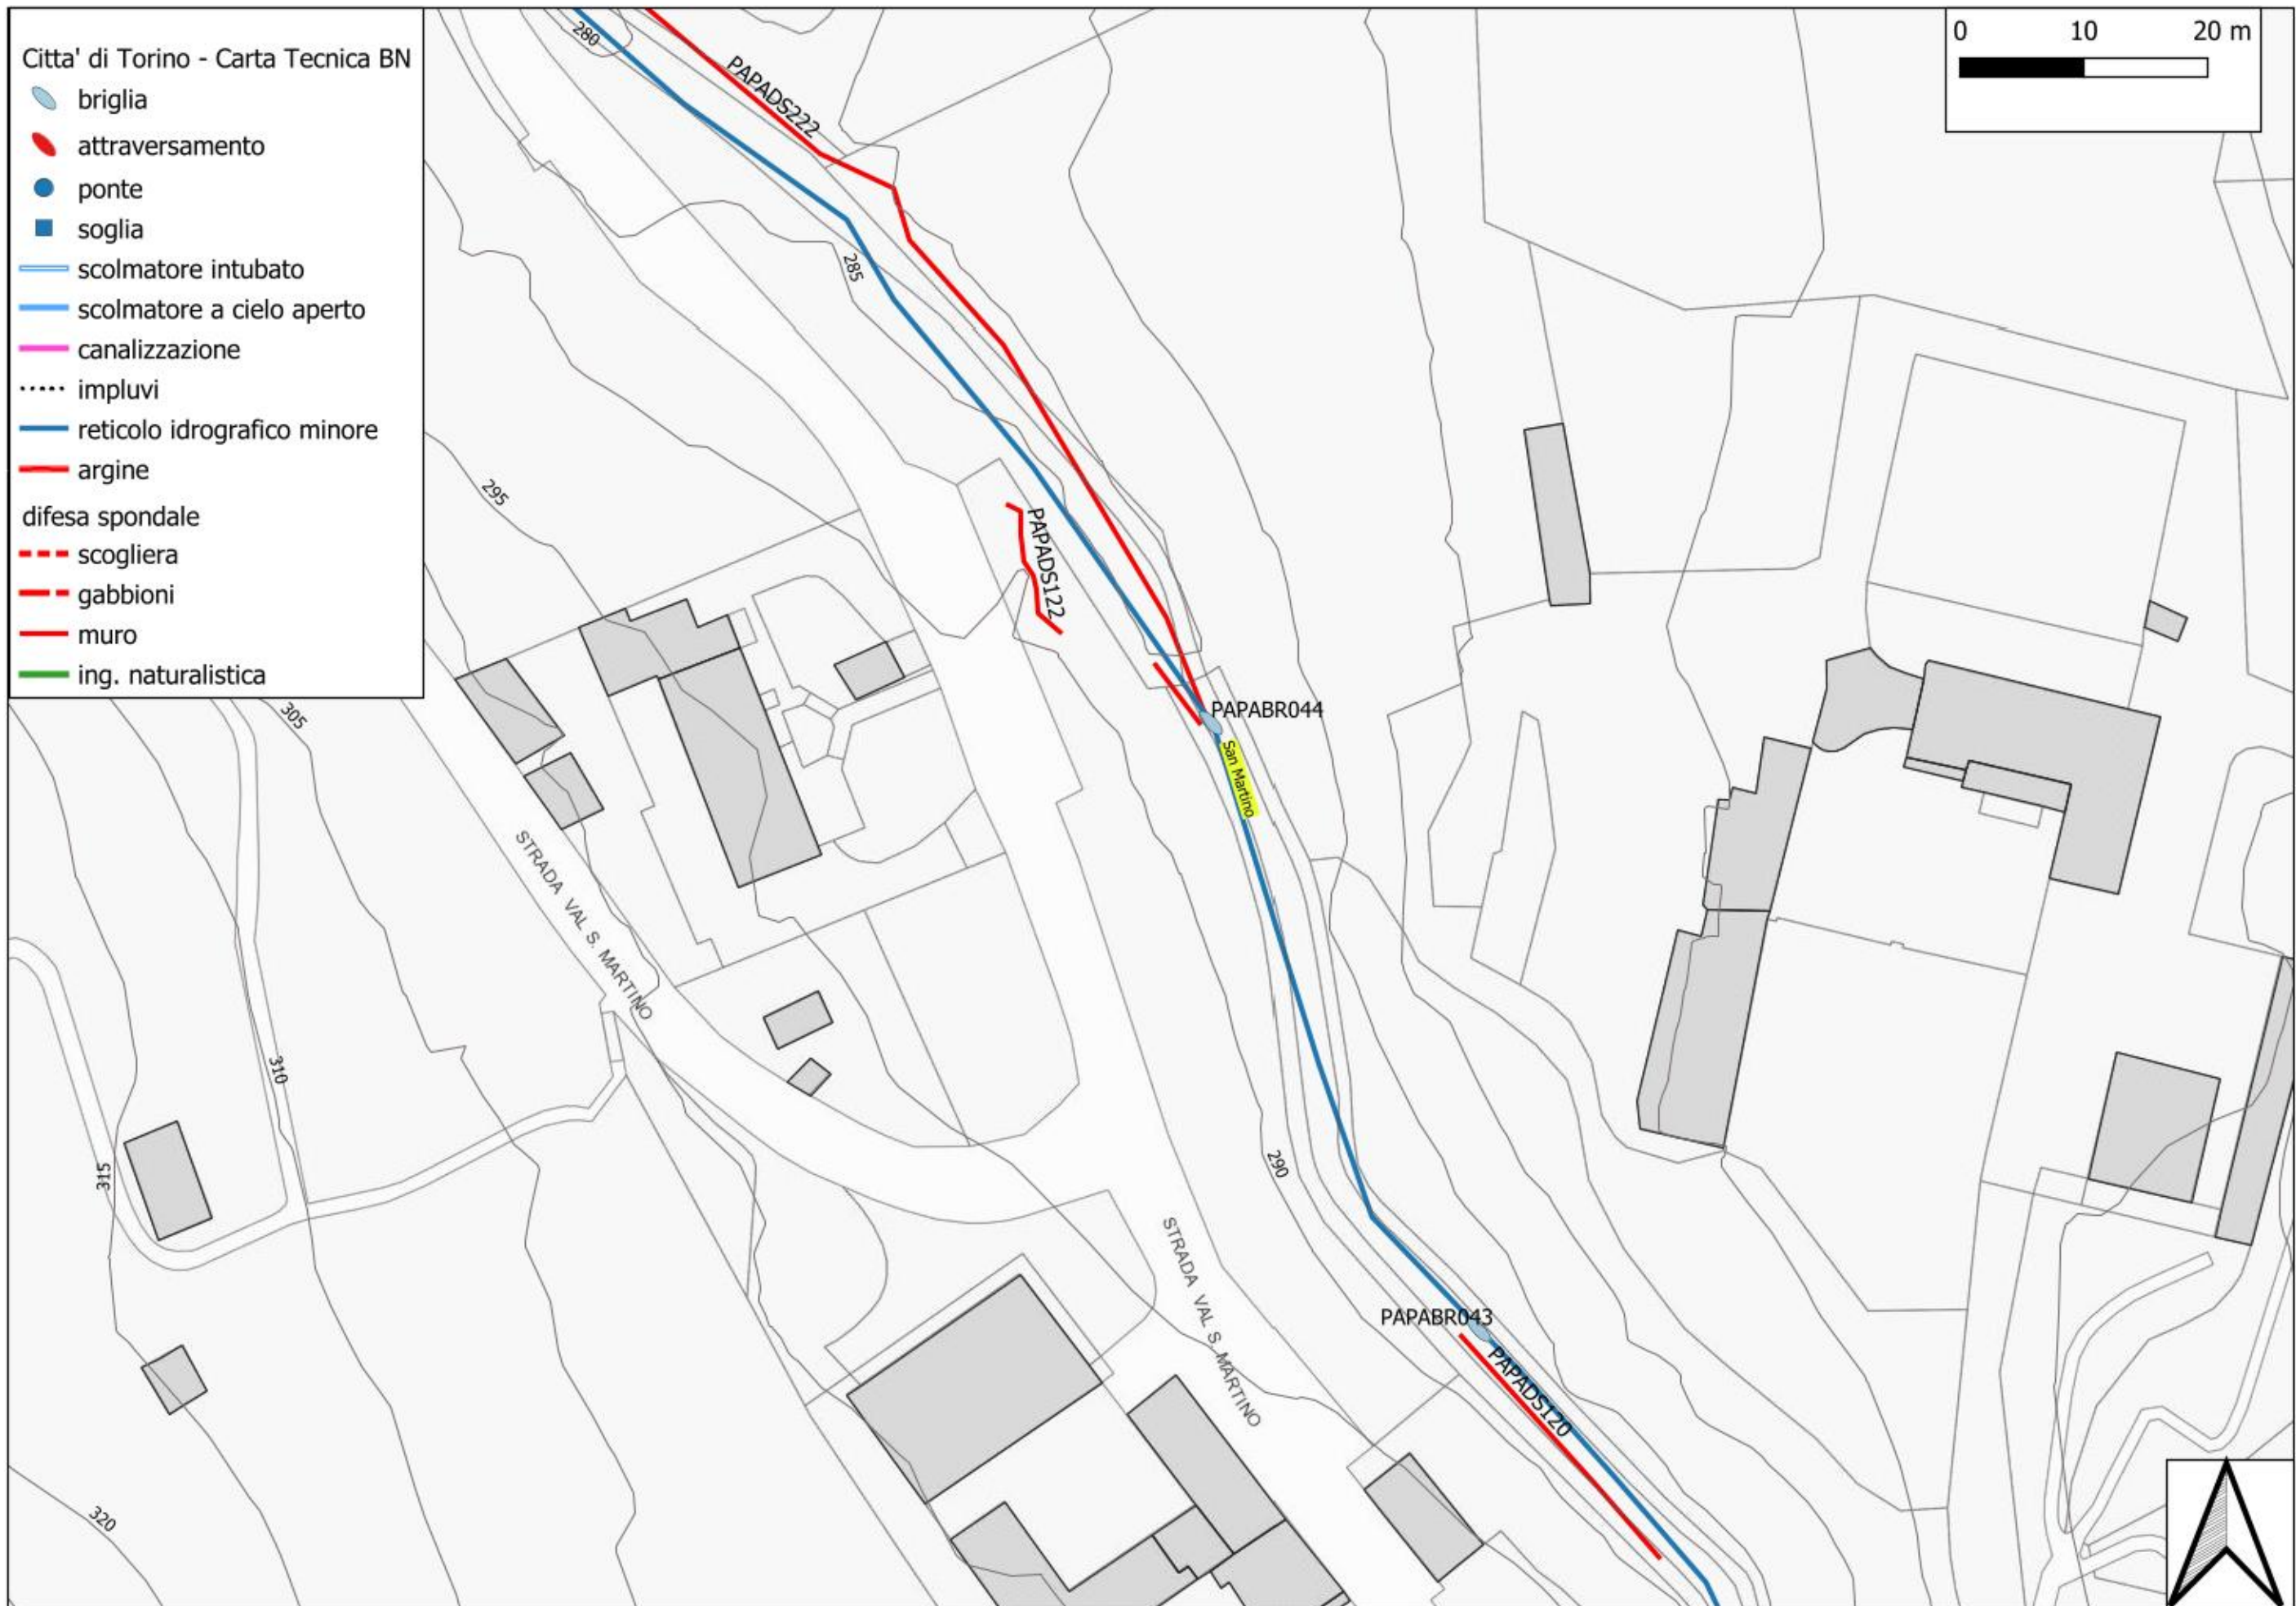


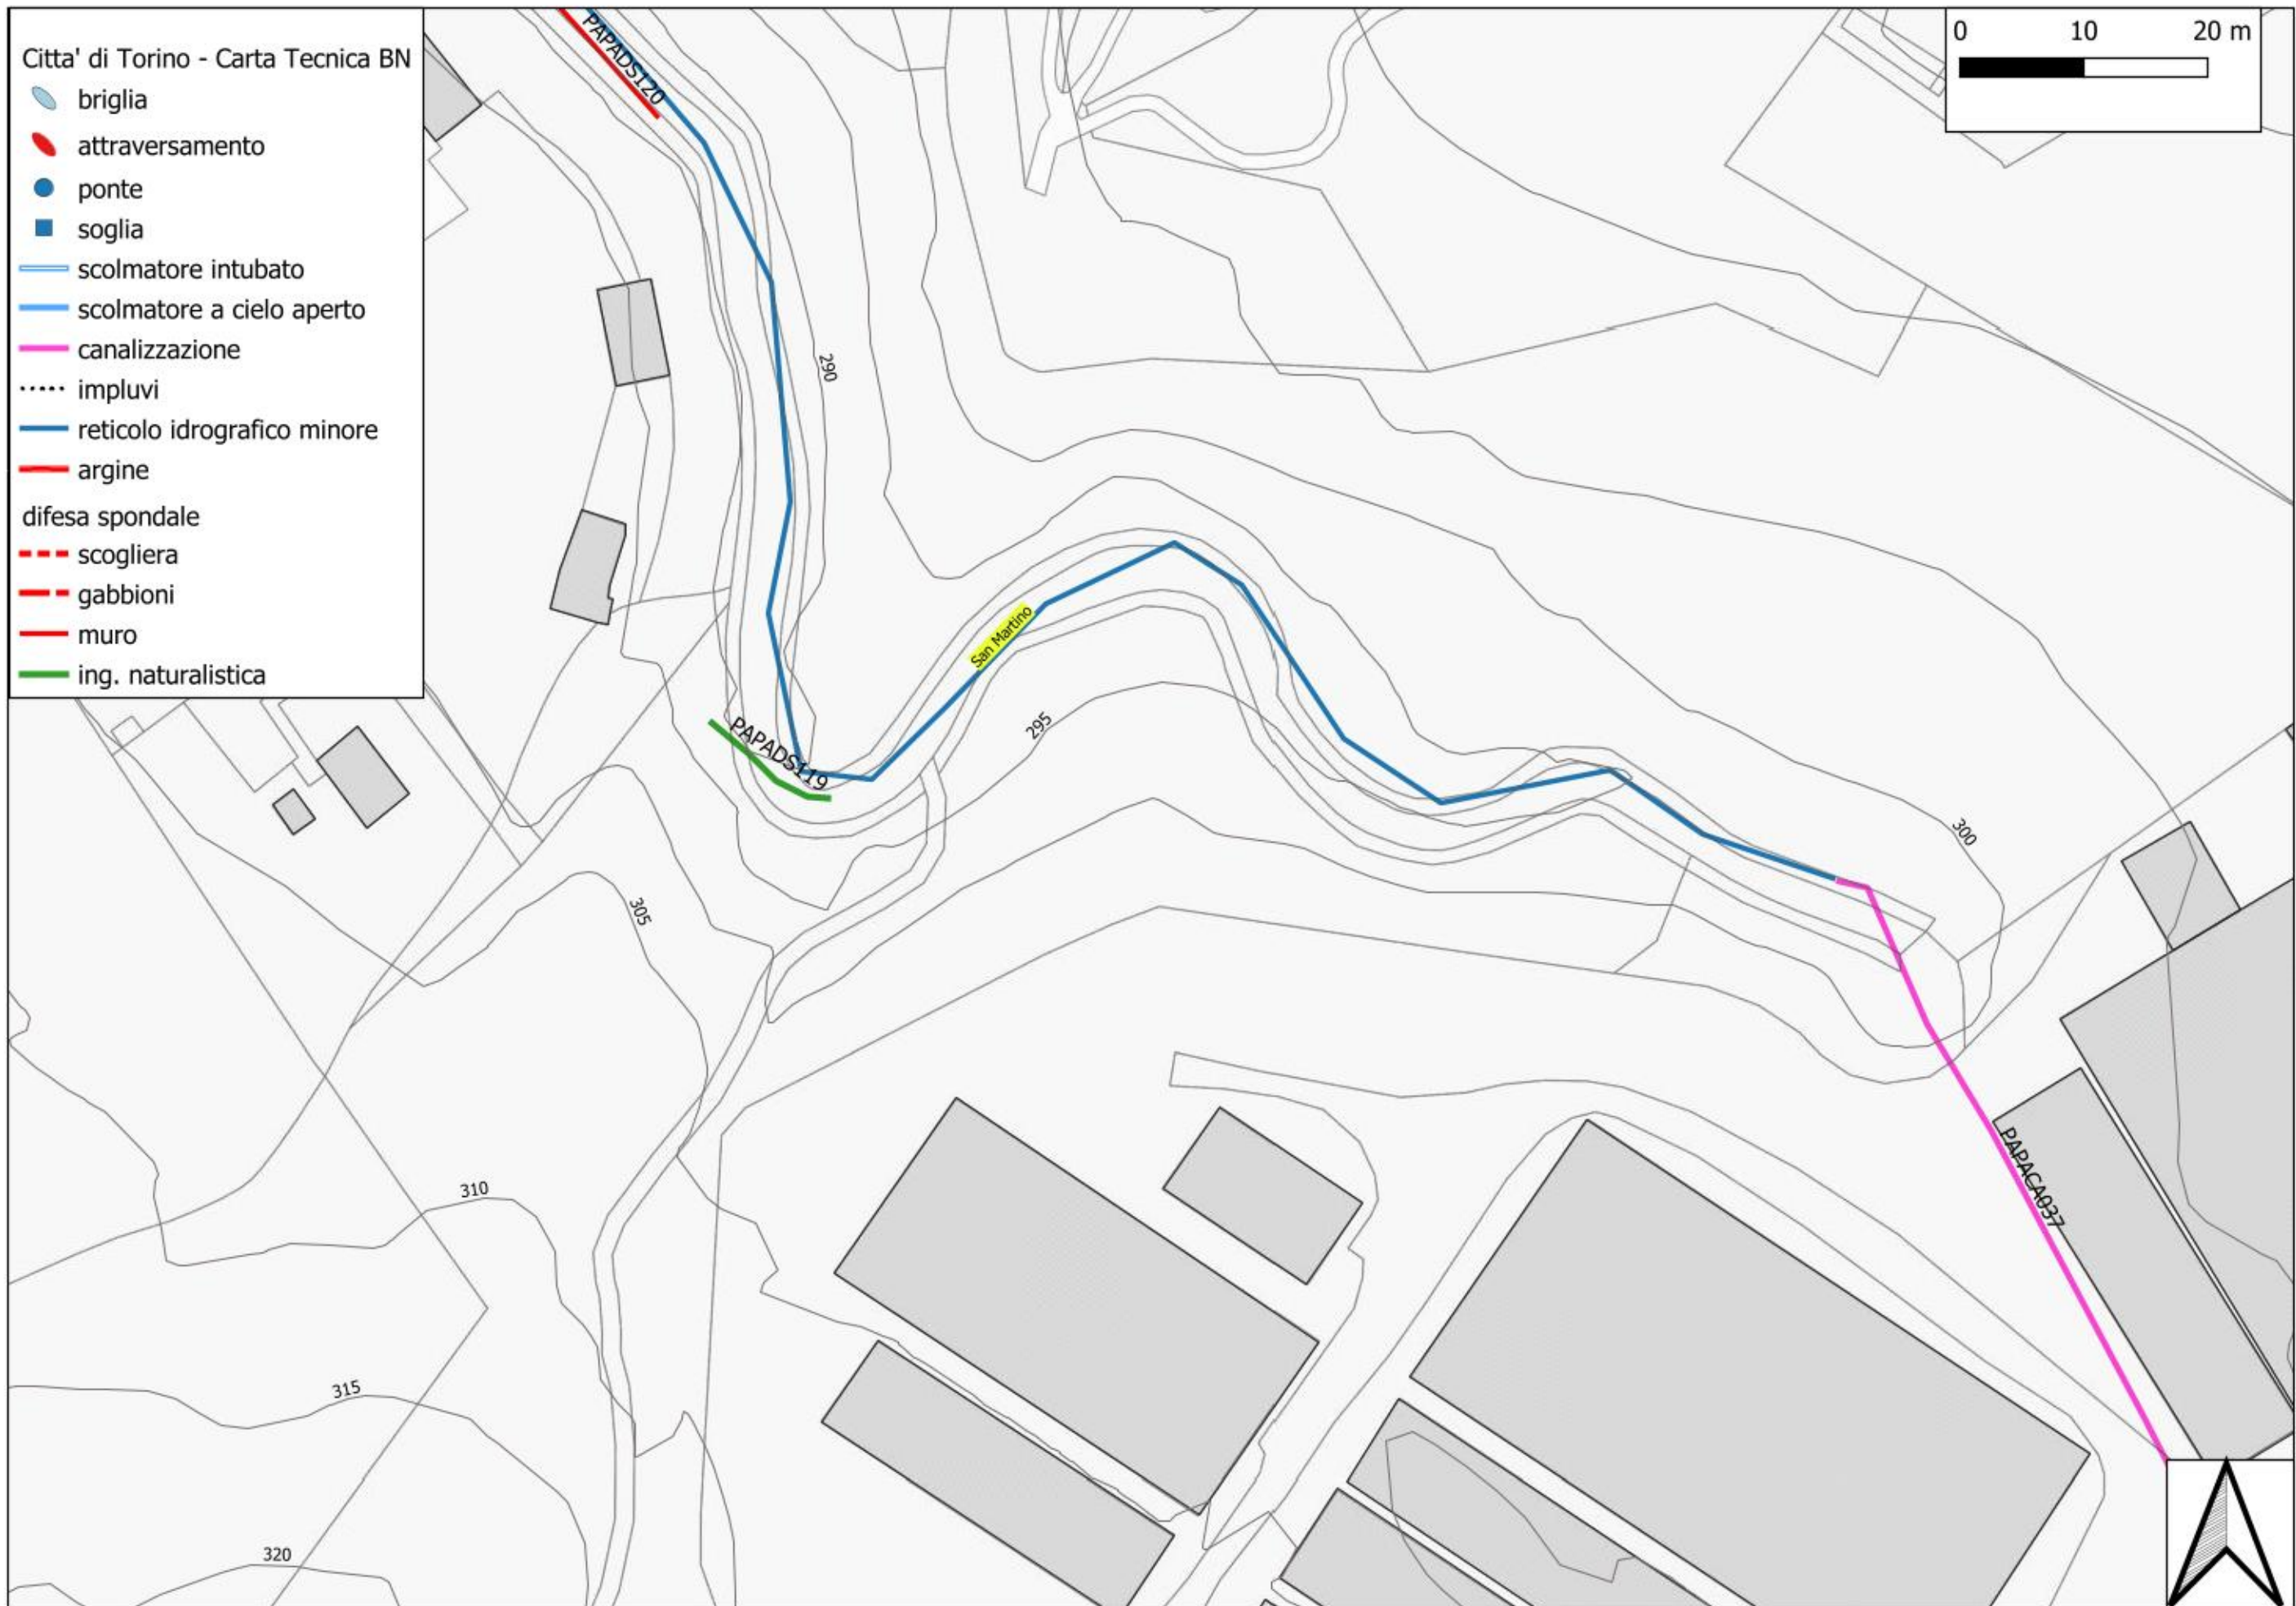


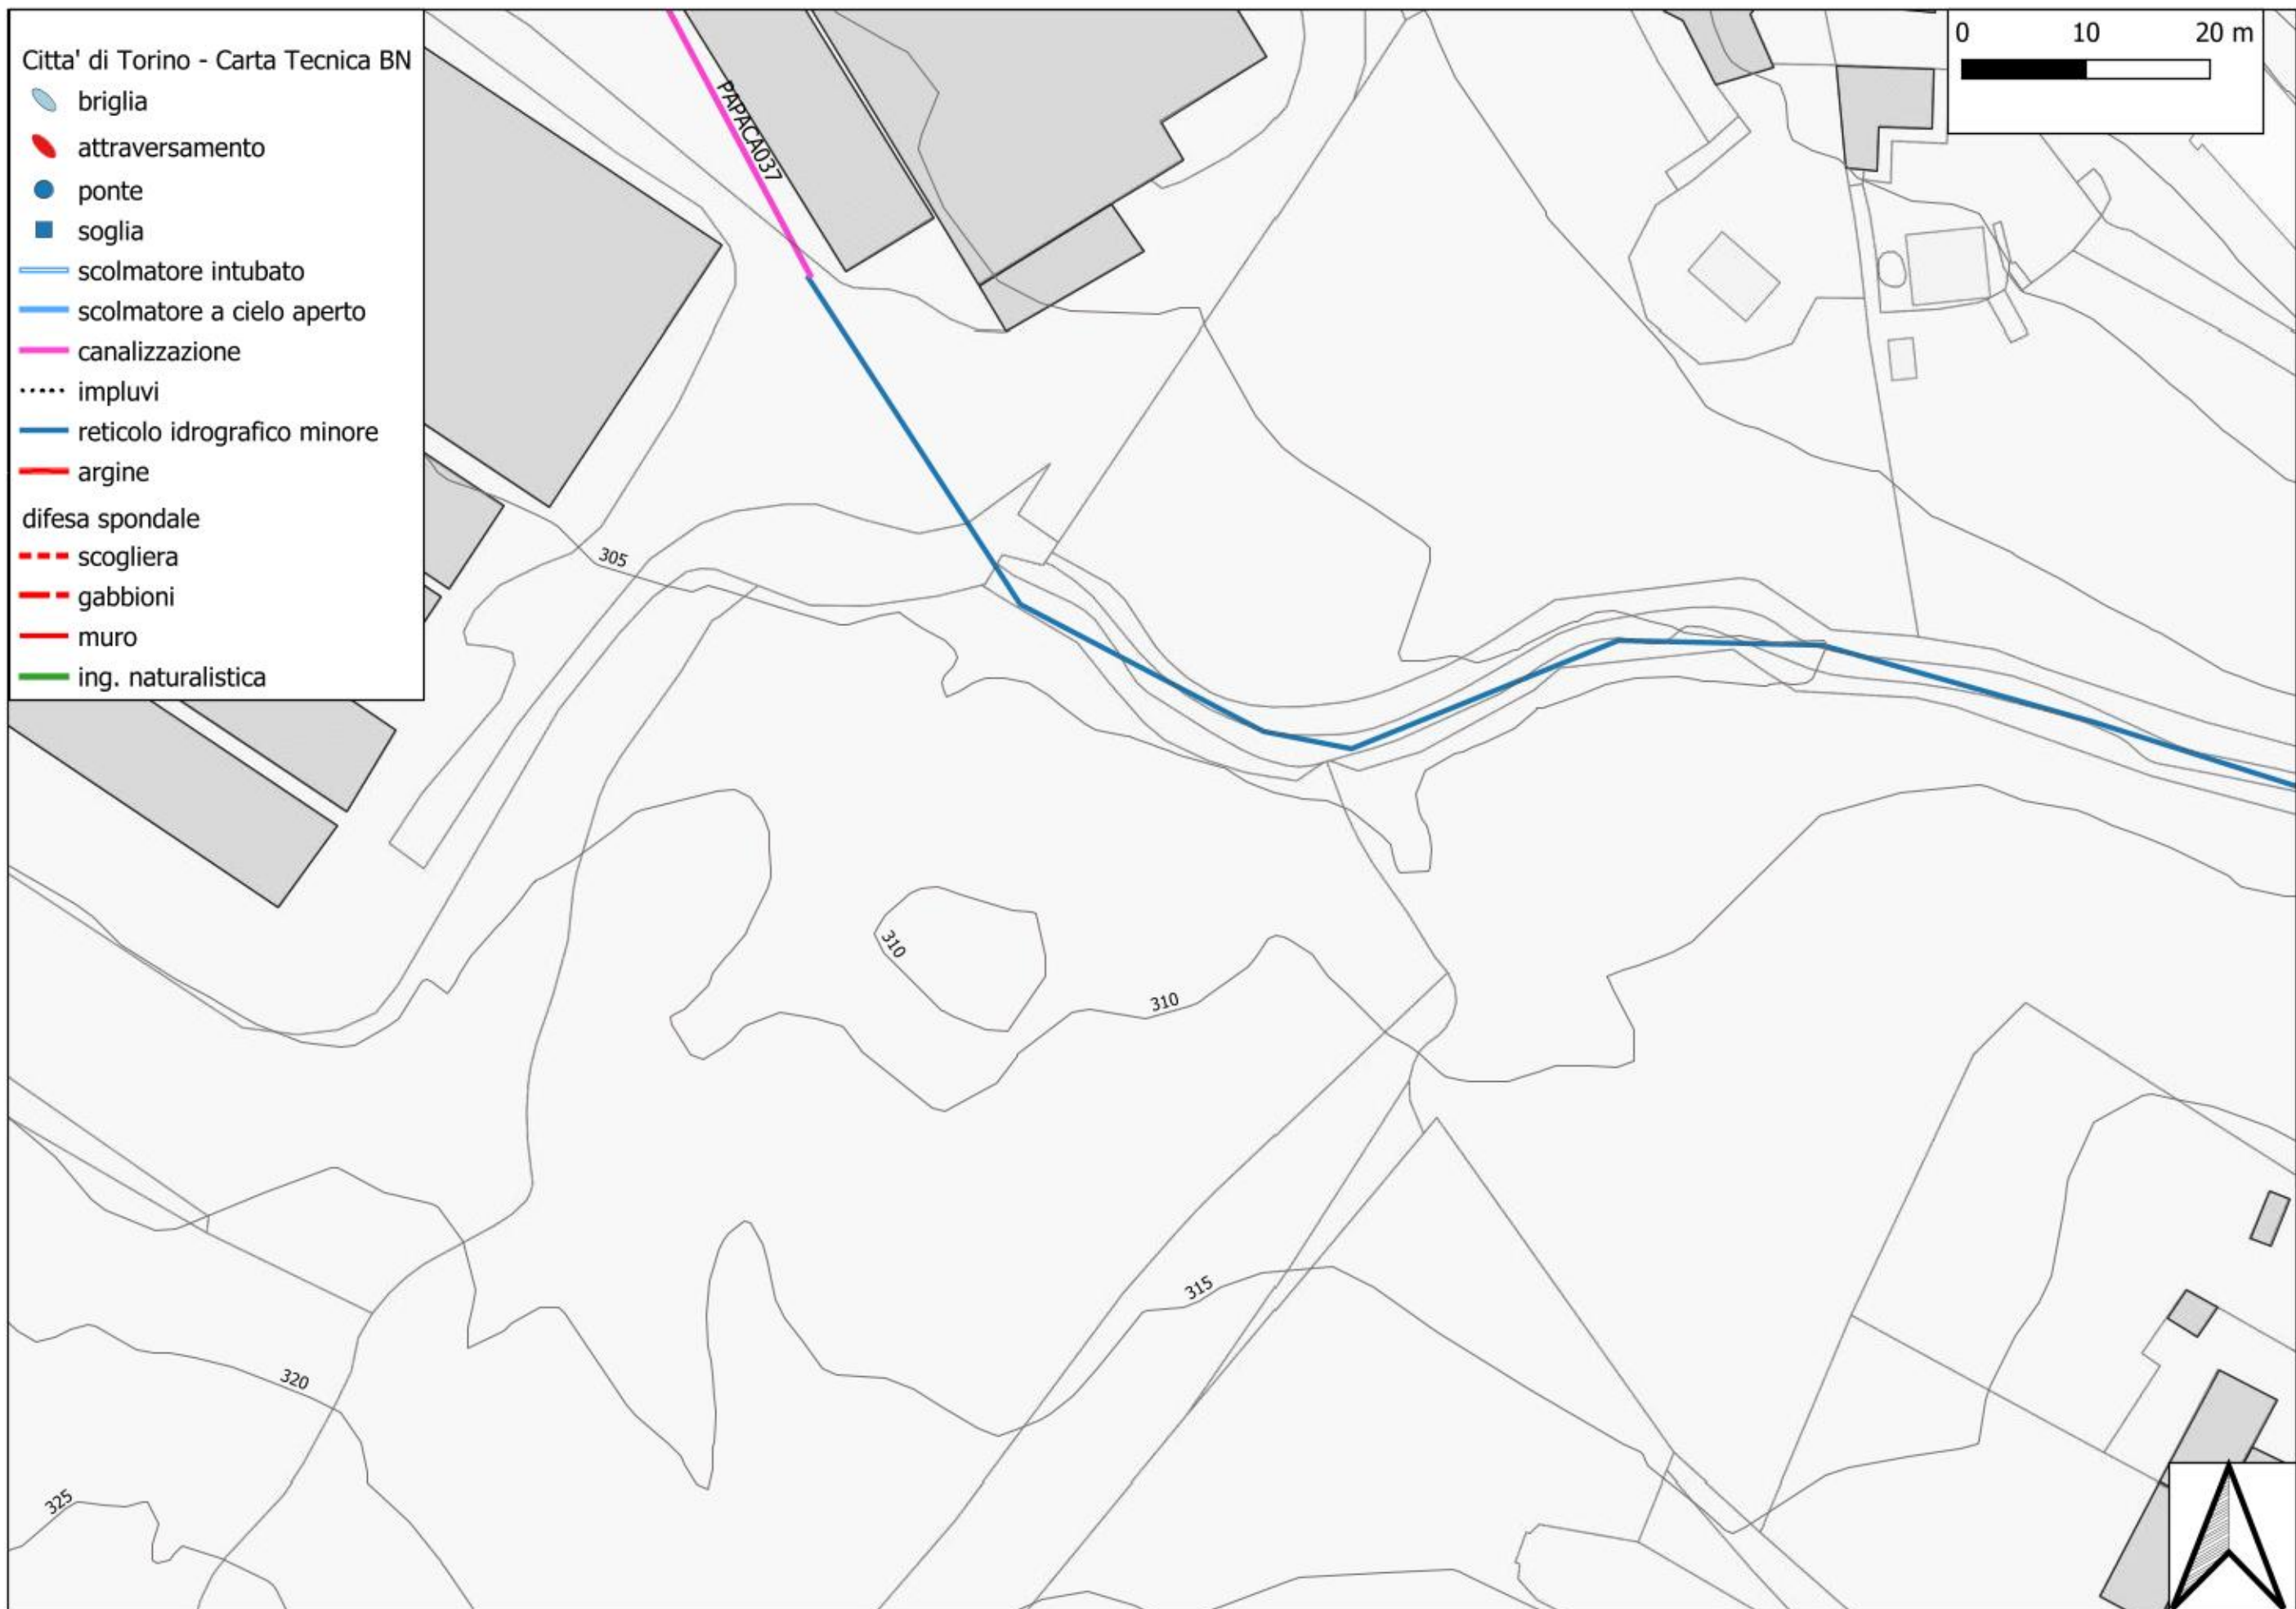






Citta' di Torino - Carta Tecnica BN



- briglia
- attraversamento
- ponte
- soglia
- scolmatore intubato
- scolmatore a cielo aperto
- canalizzazione
- impluvi
- reticolo idrografico minore
- argine
- difesa spondale
 - scogliera
 - gabbioni
 - muro
 - ing. naturalistica

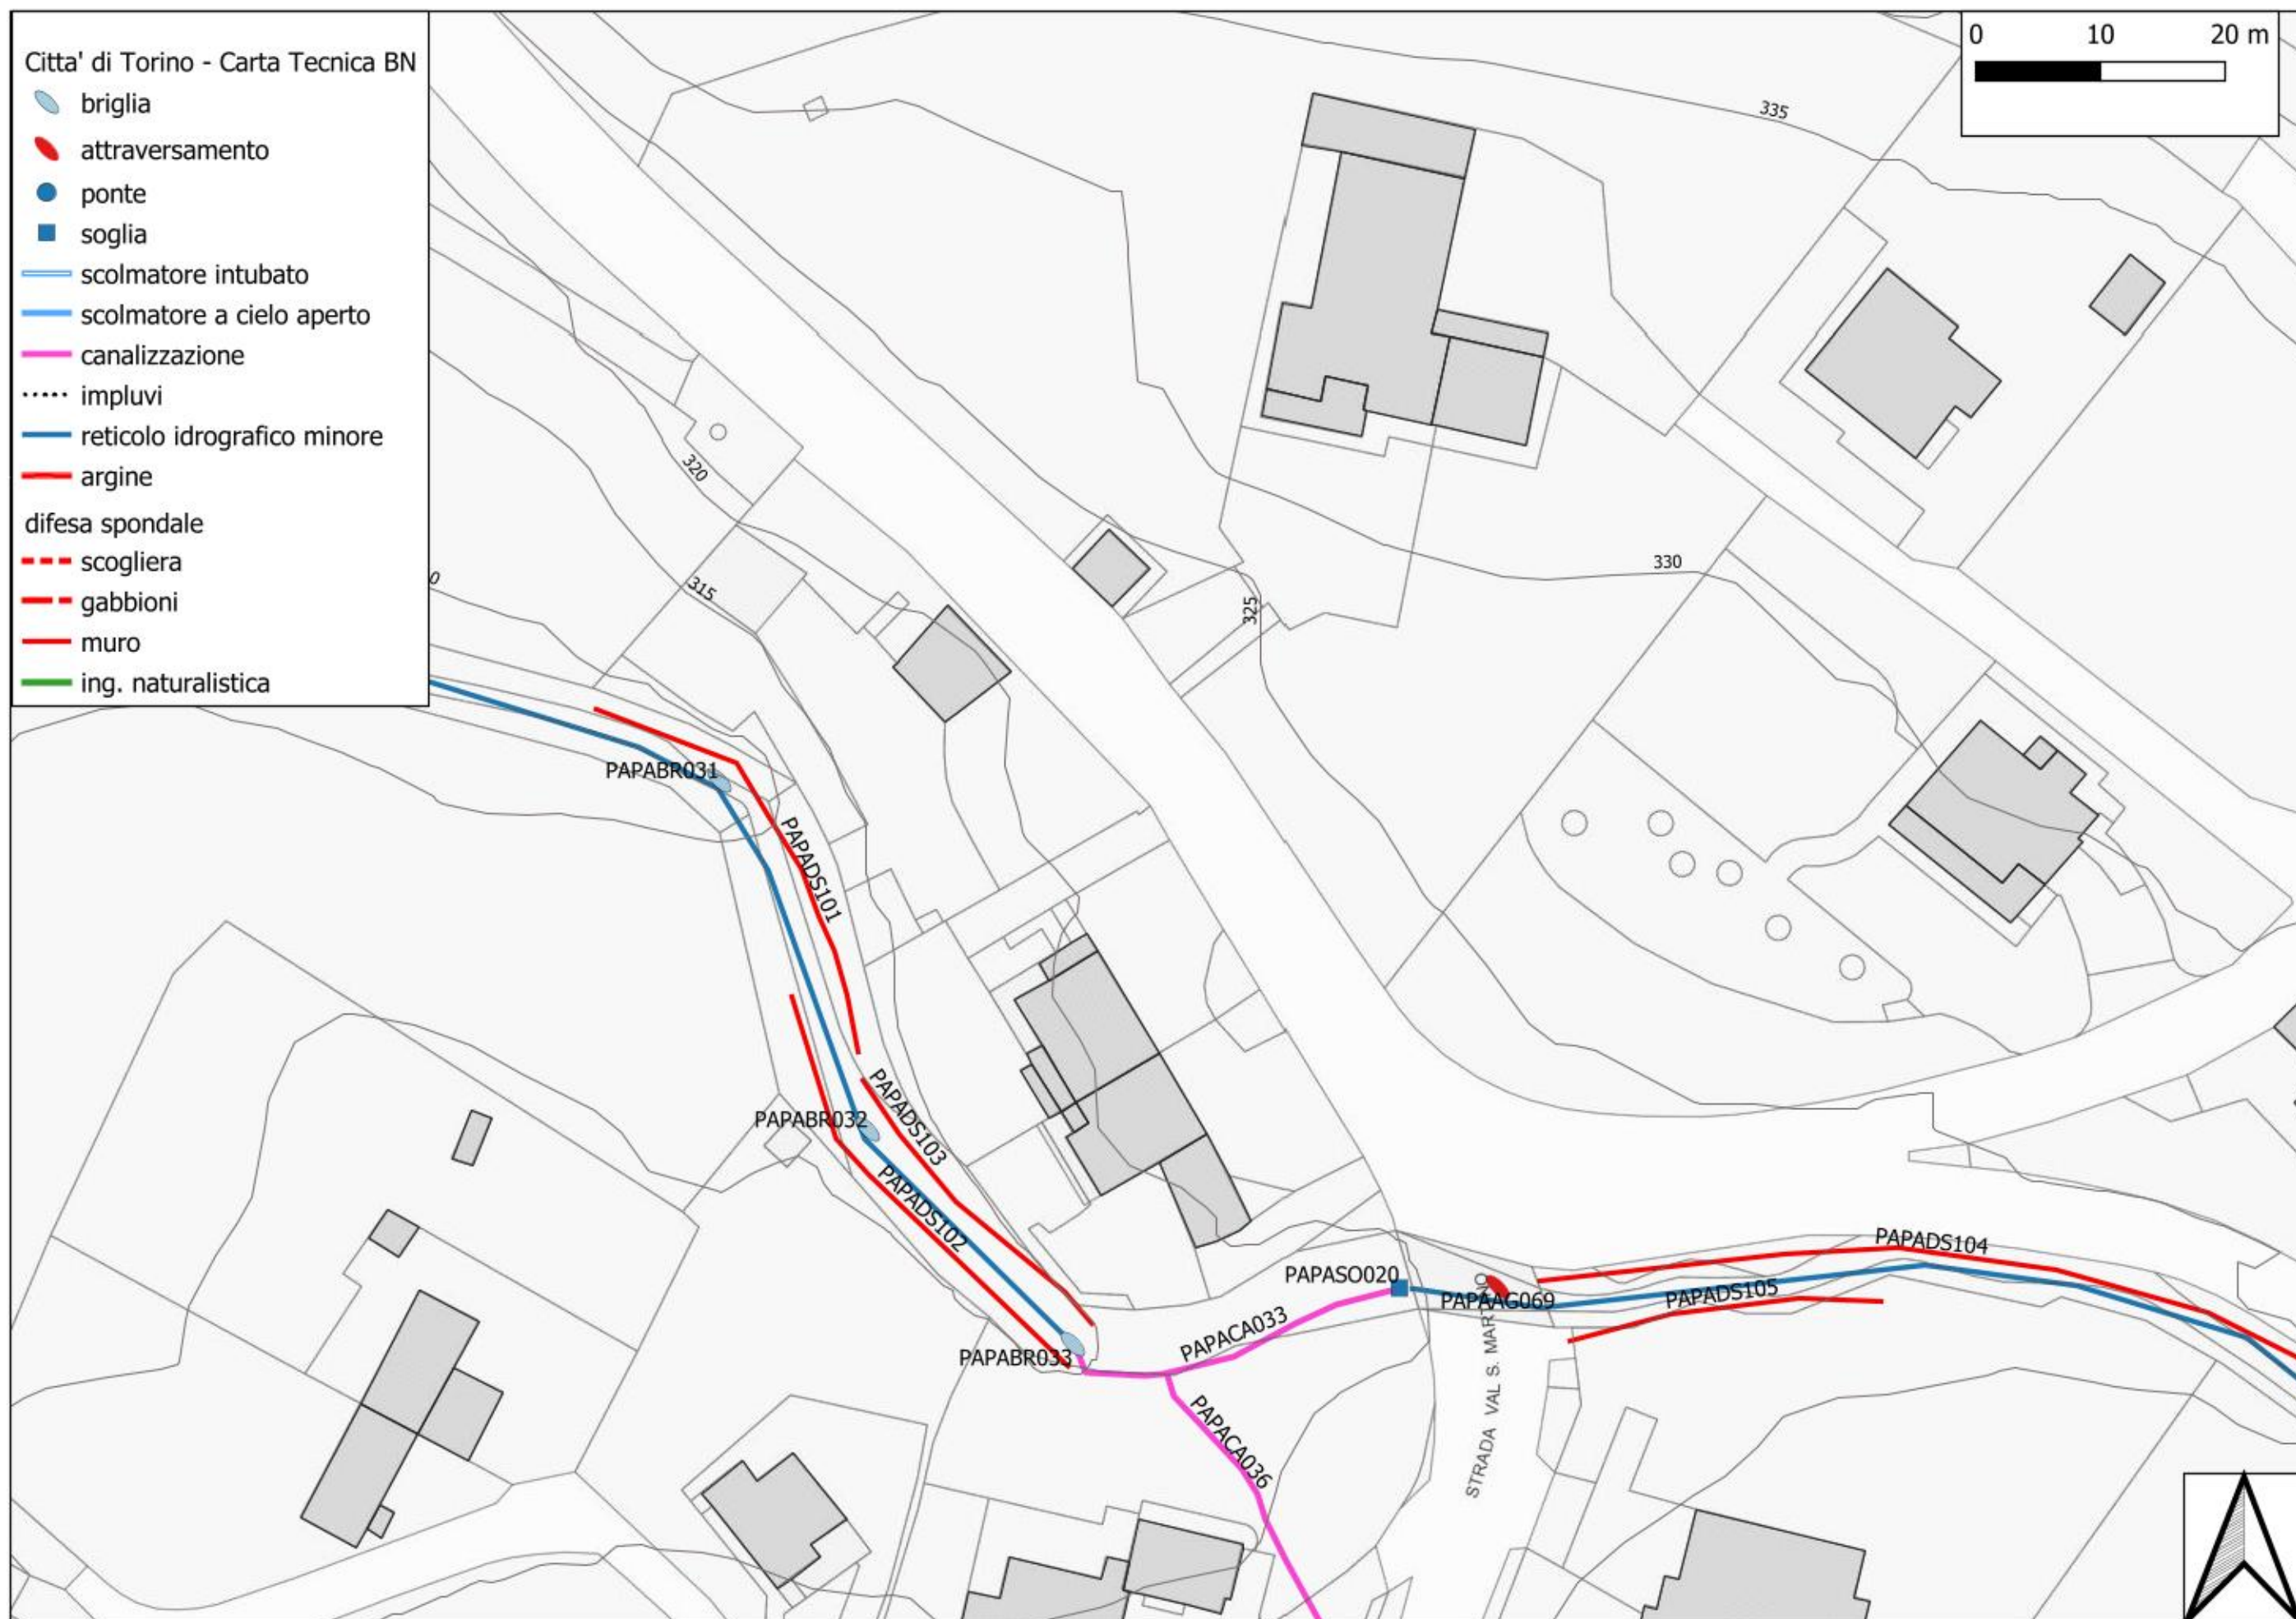




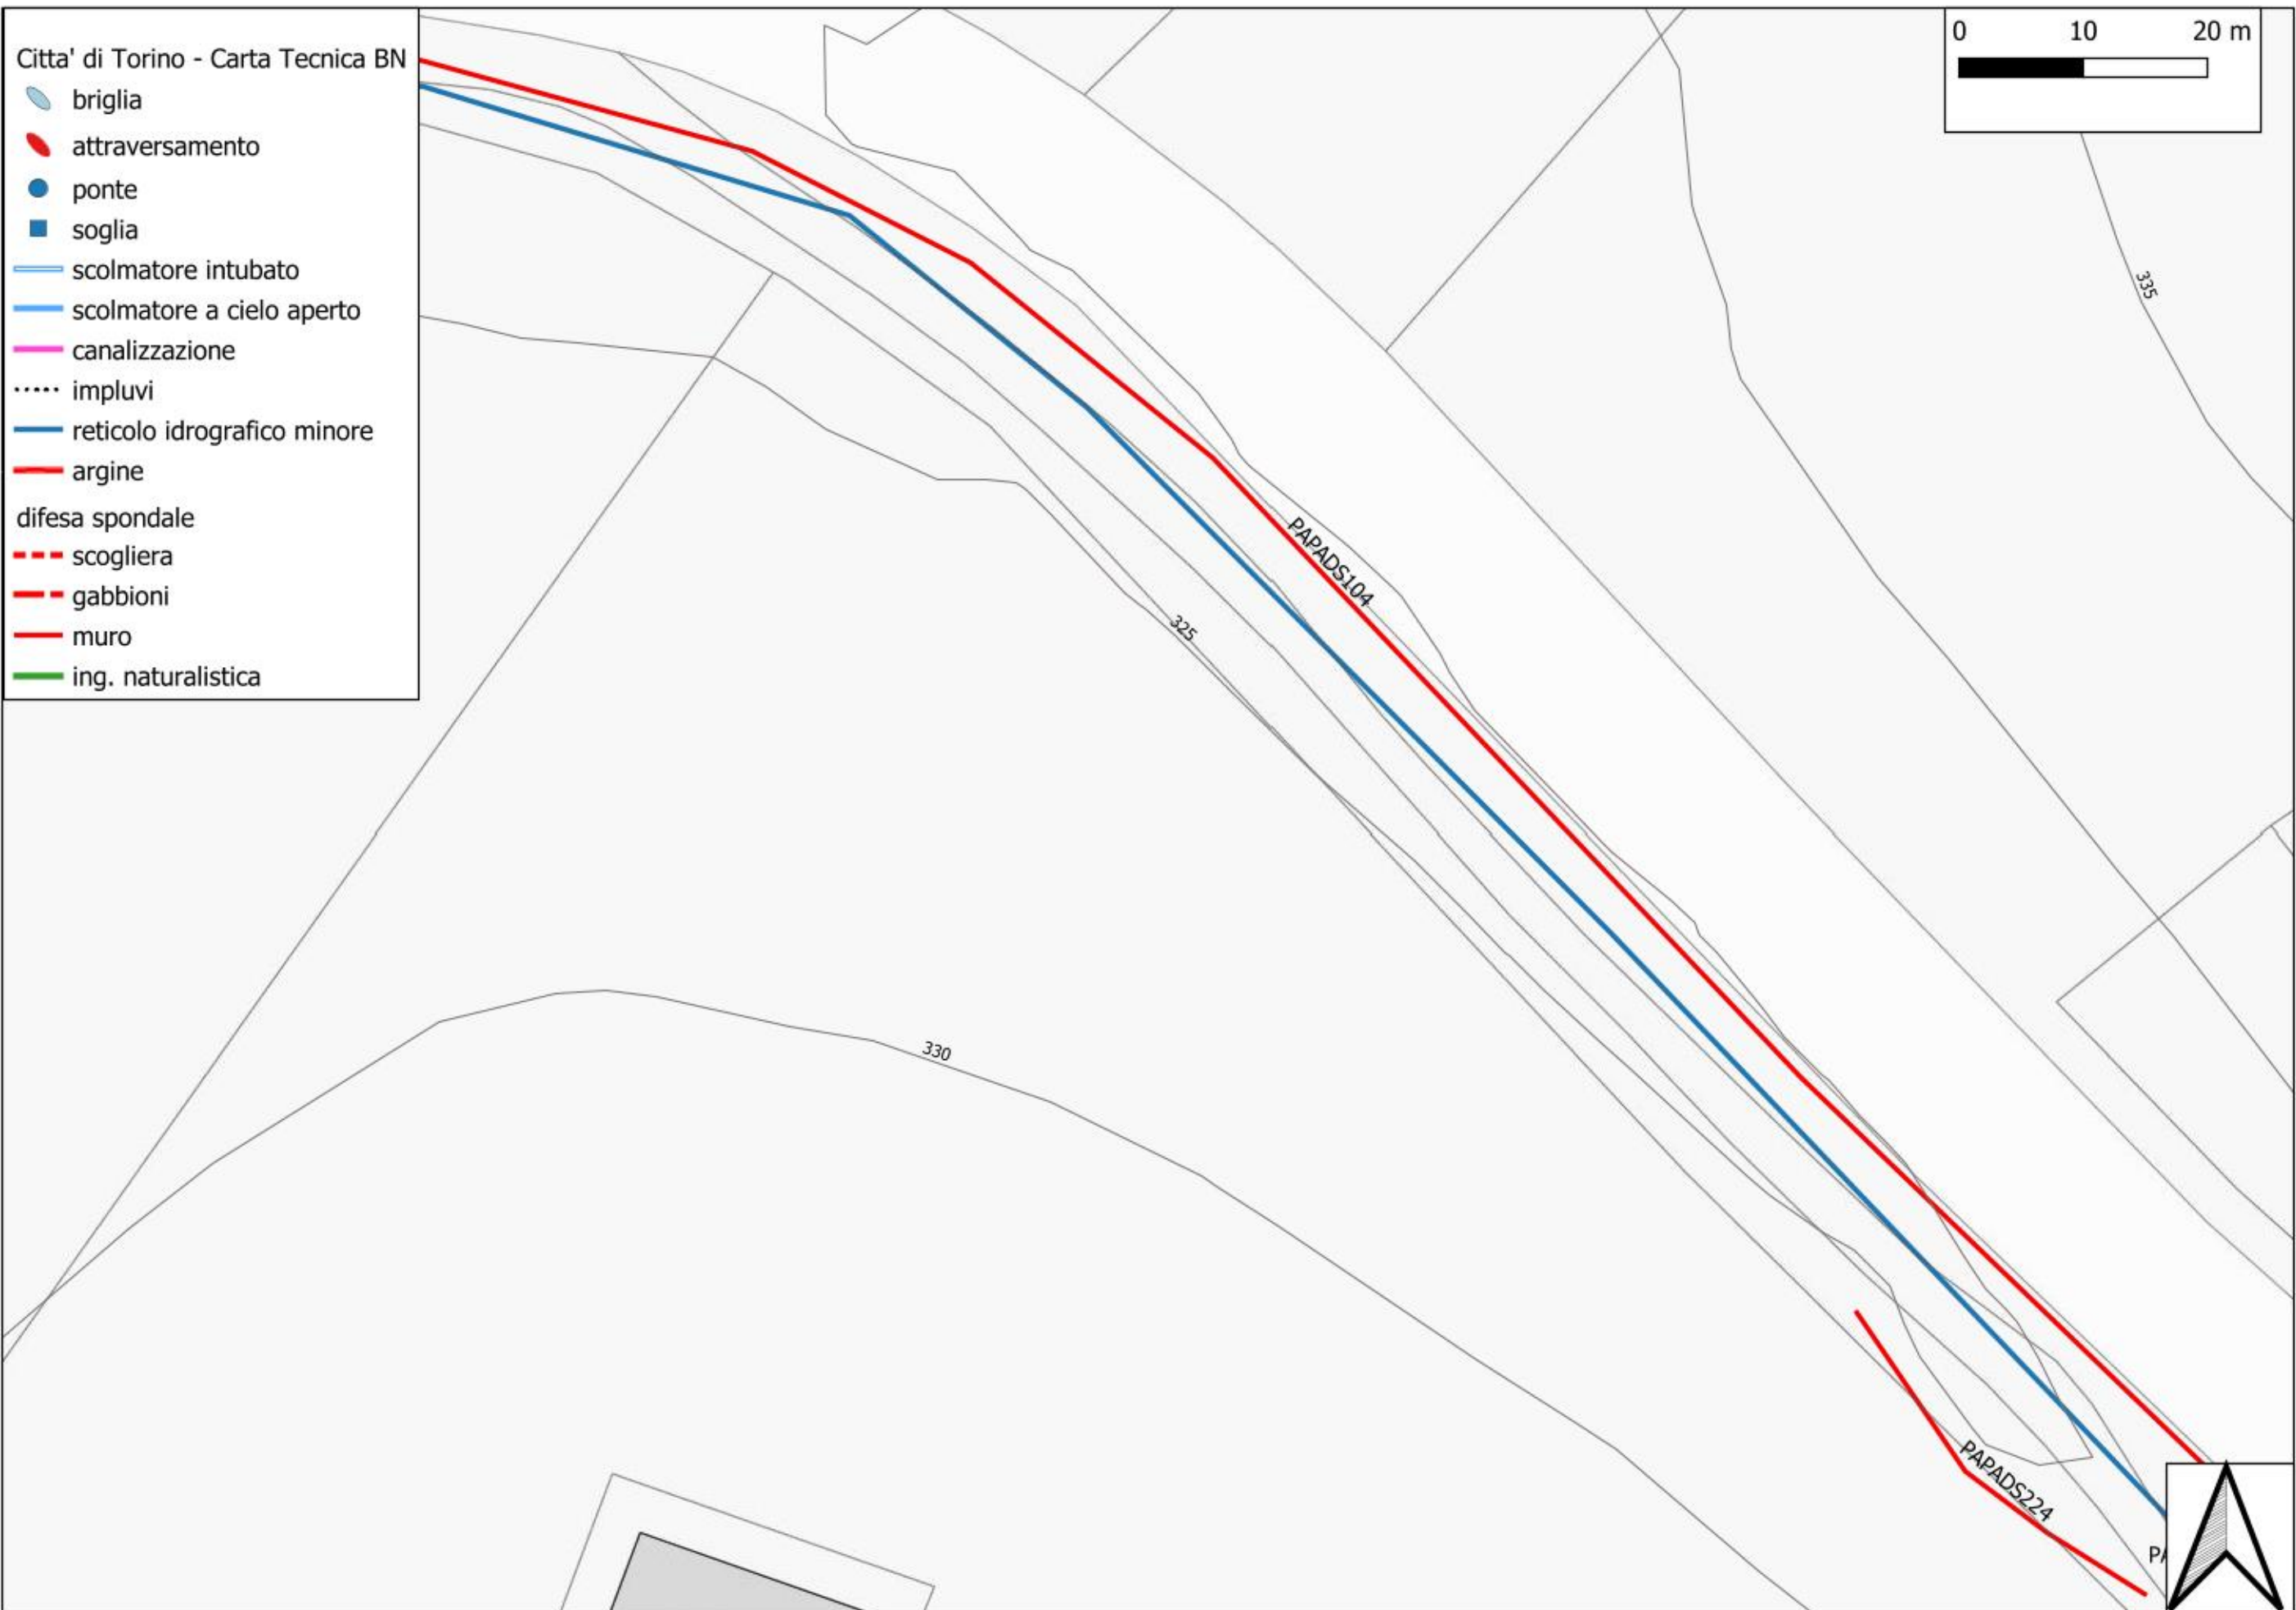



Citta' di Torino - Carta Tecnica BN

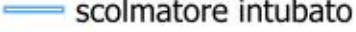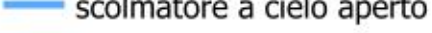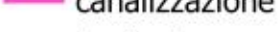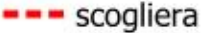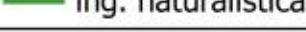-  briglia
-  attraversamento
-  ponte
-  soglia
-  scolmatore intubato
-  scolmatore a cielo aperto
-  canalizzazione
-  impluvi
-  reticolo idrografico minore
-  argine
- difesa spondale
 -  scogliera
 -  gabbioni
 -  muro
 -  ing. naturalistica

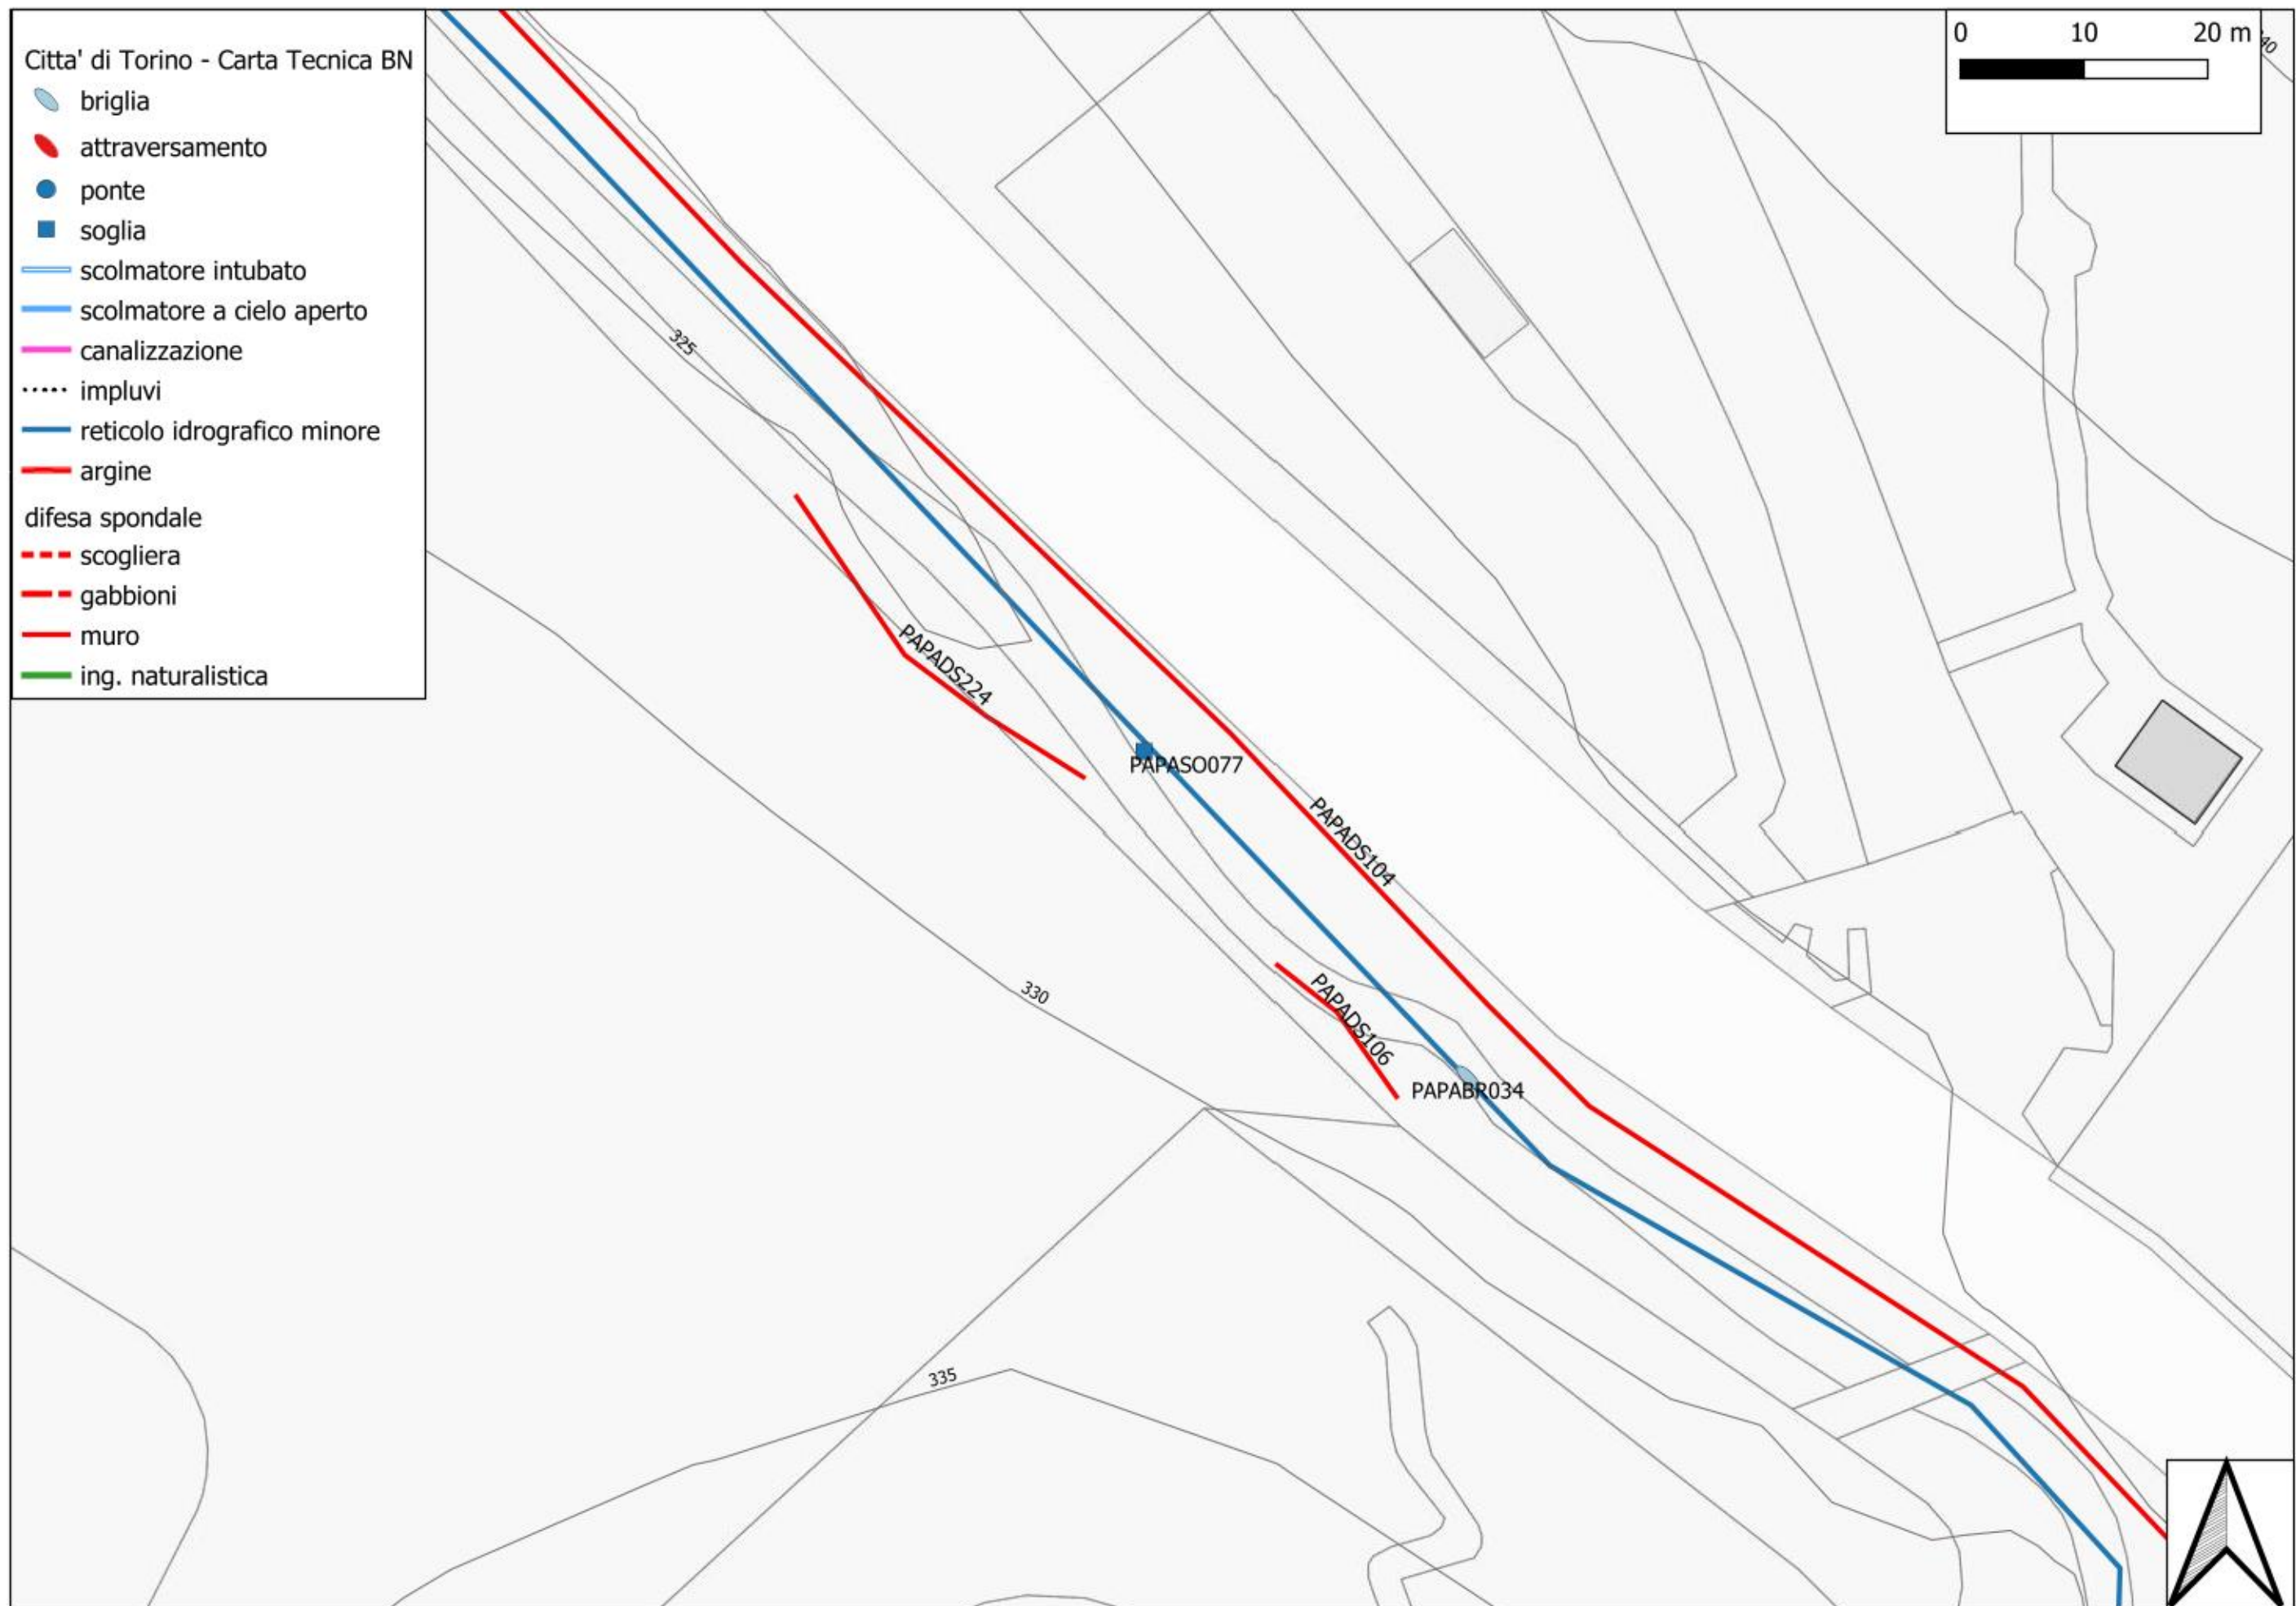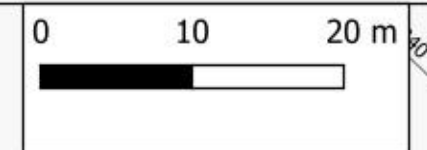


Citta' di Torino - Carta Tecnica BN

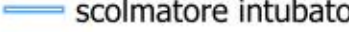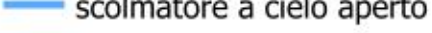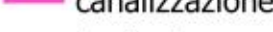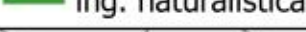
-  briglia
-  attraversamento
-  ponte
-  soglia
-  scolmatore intubato
-  scolmatore a cielo aperto
-  canalizzazione
-  impluvi
-  reticolo idrografico minore
-  argine
- difesa spondale
 -  scogliera
 -  gabbioni
 -  muro
 -  ing. naturalistica

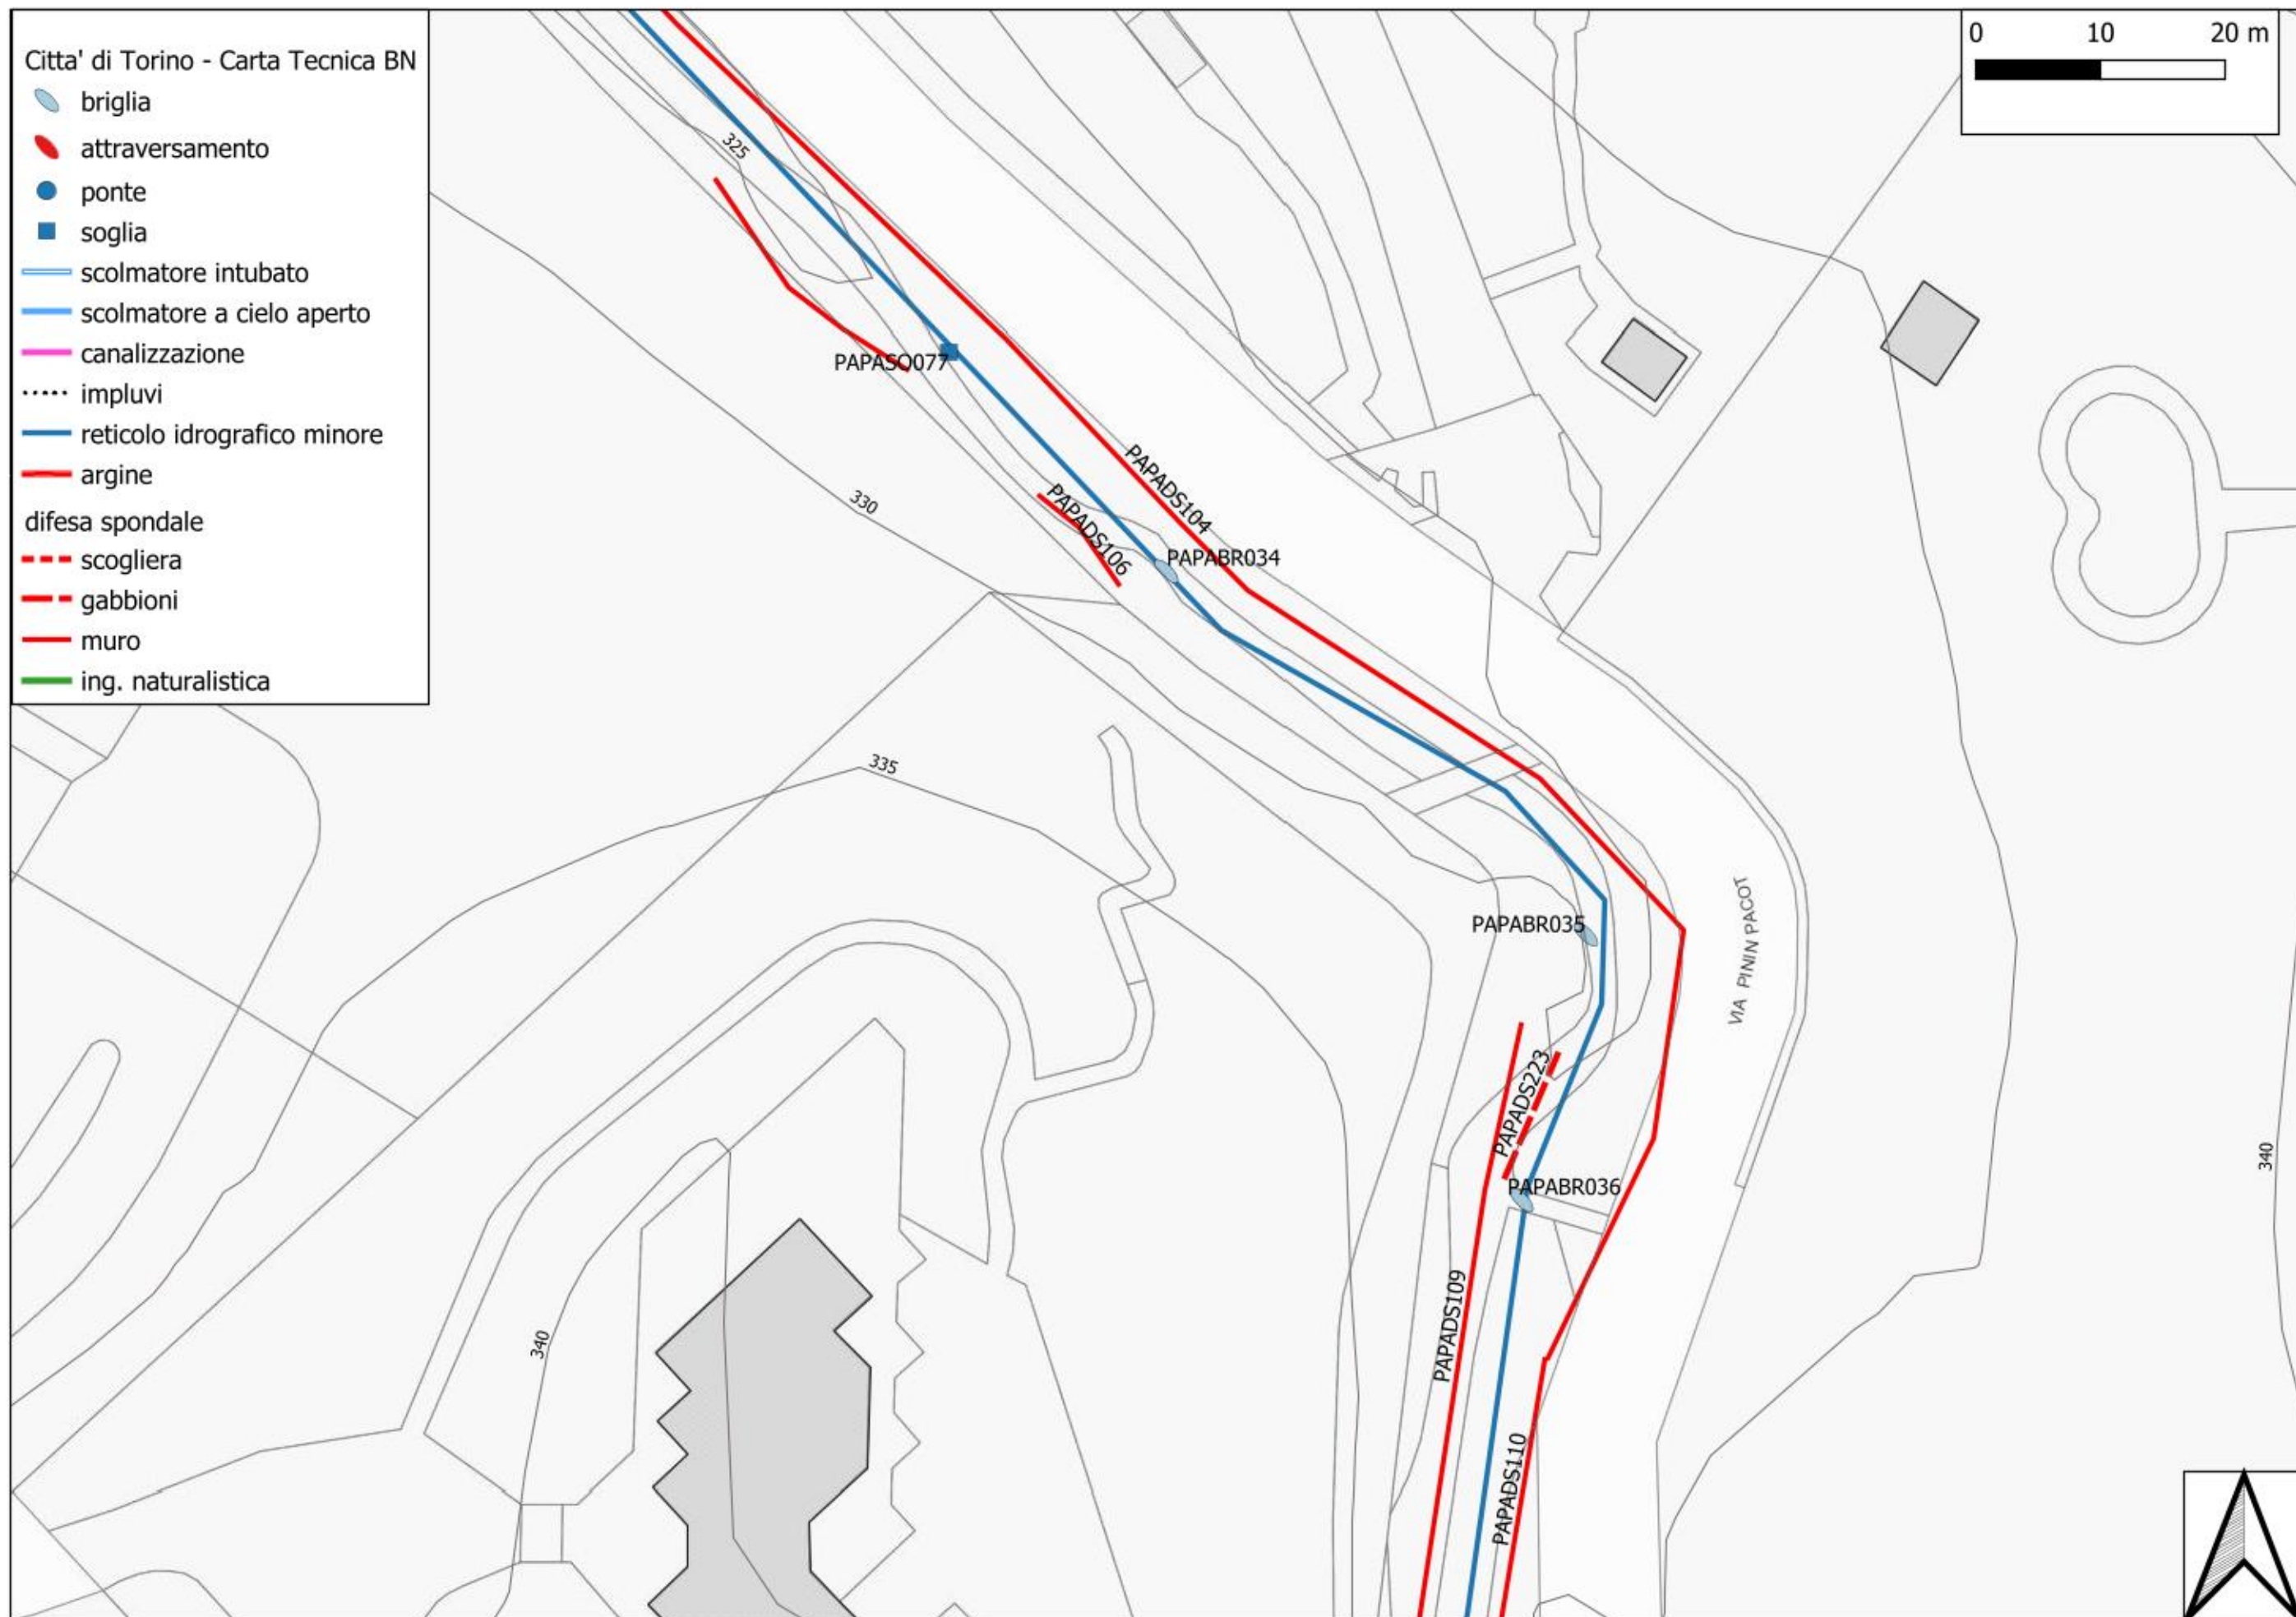



Citta' di Torino - Carta Tecnica BN


-  briglia
-  attraversamento
-  ponte
-  soglia
-  scolmatore intubato
-  scolmatore a cielo aperto
-  canalizzazione
-  impluvi
-  reticolo idrografico minore
-  argine
- difesa spondale
 -  scogliera
 -  gabbioni
 -  muro
 -  ing. naturalistica

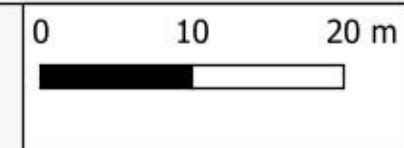


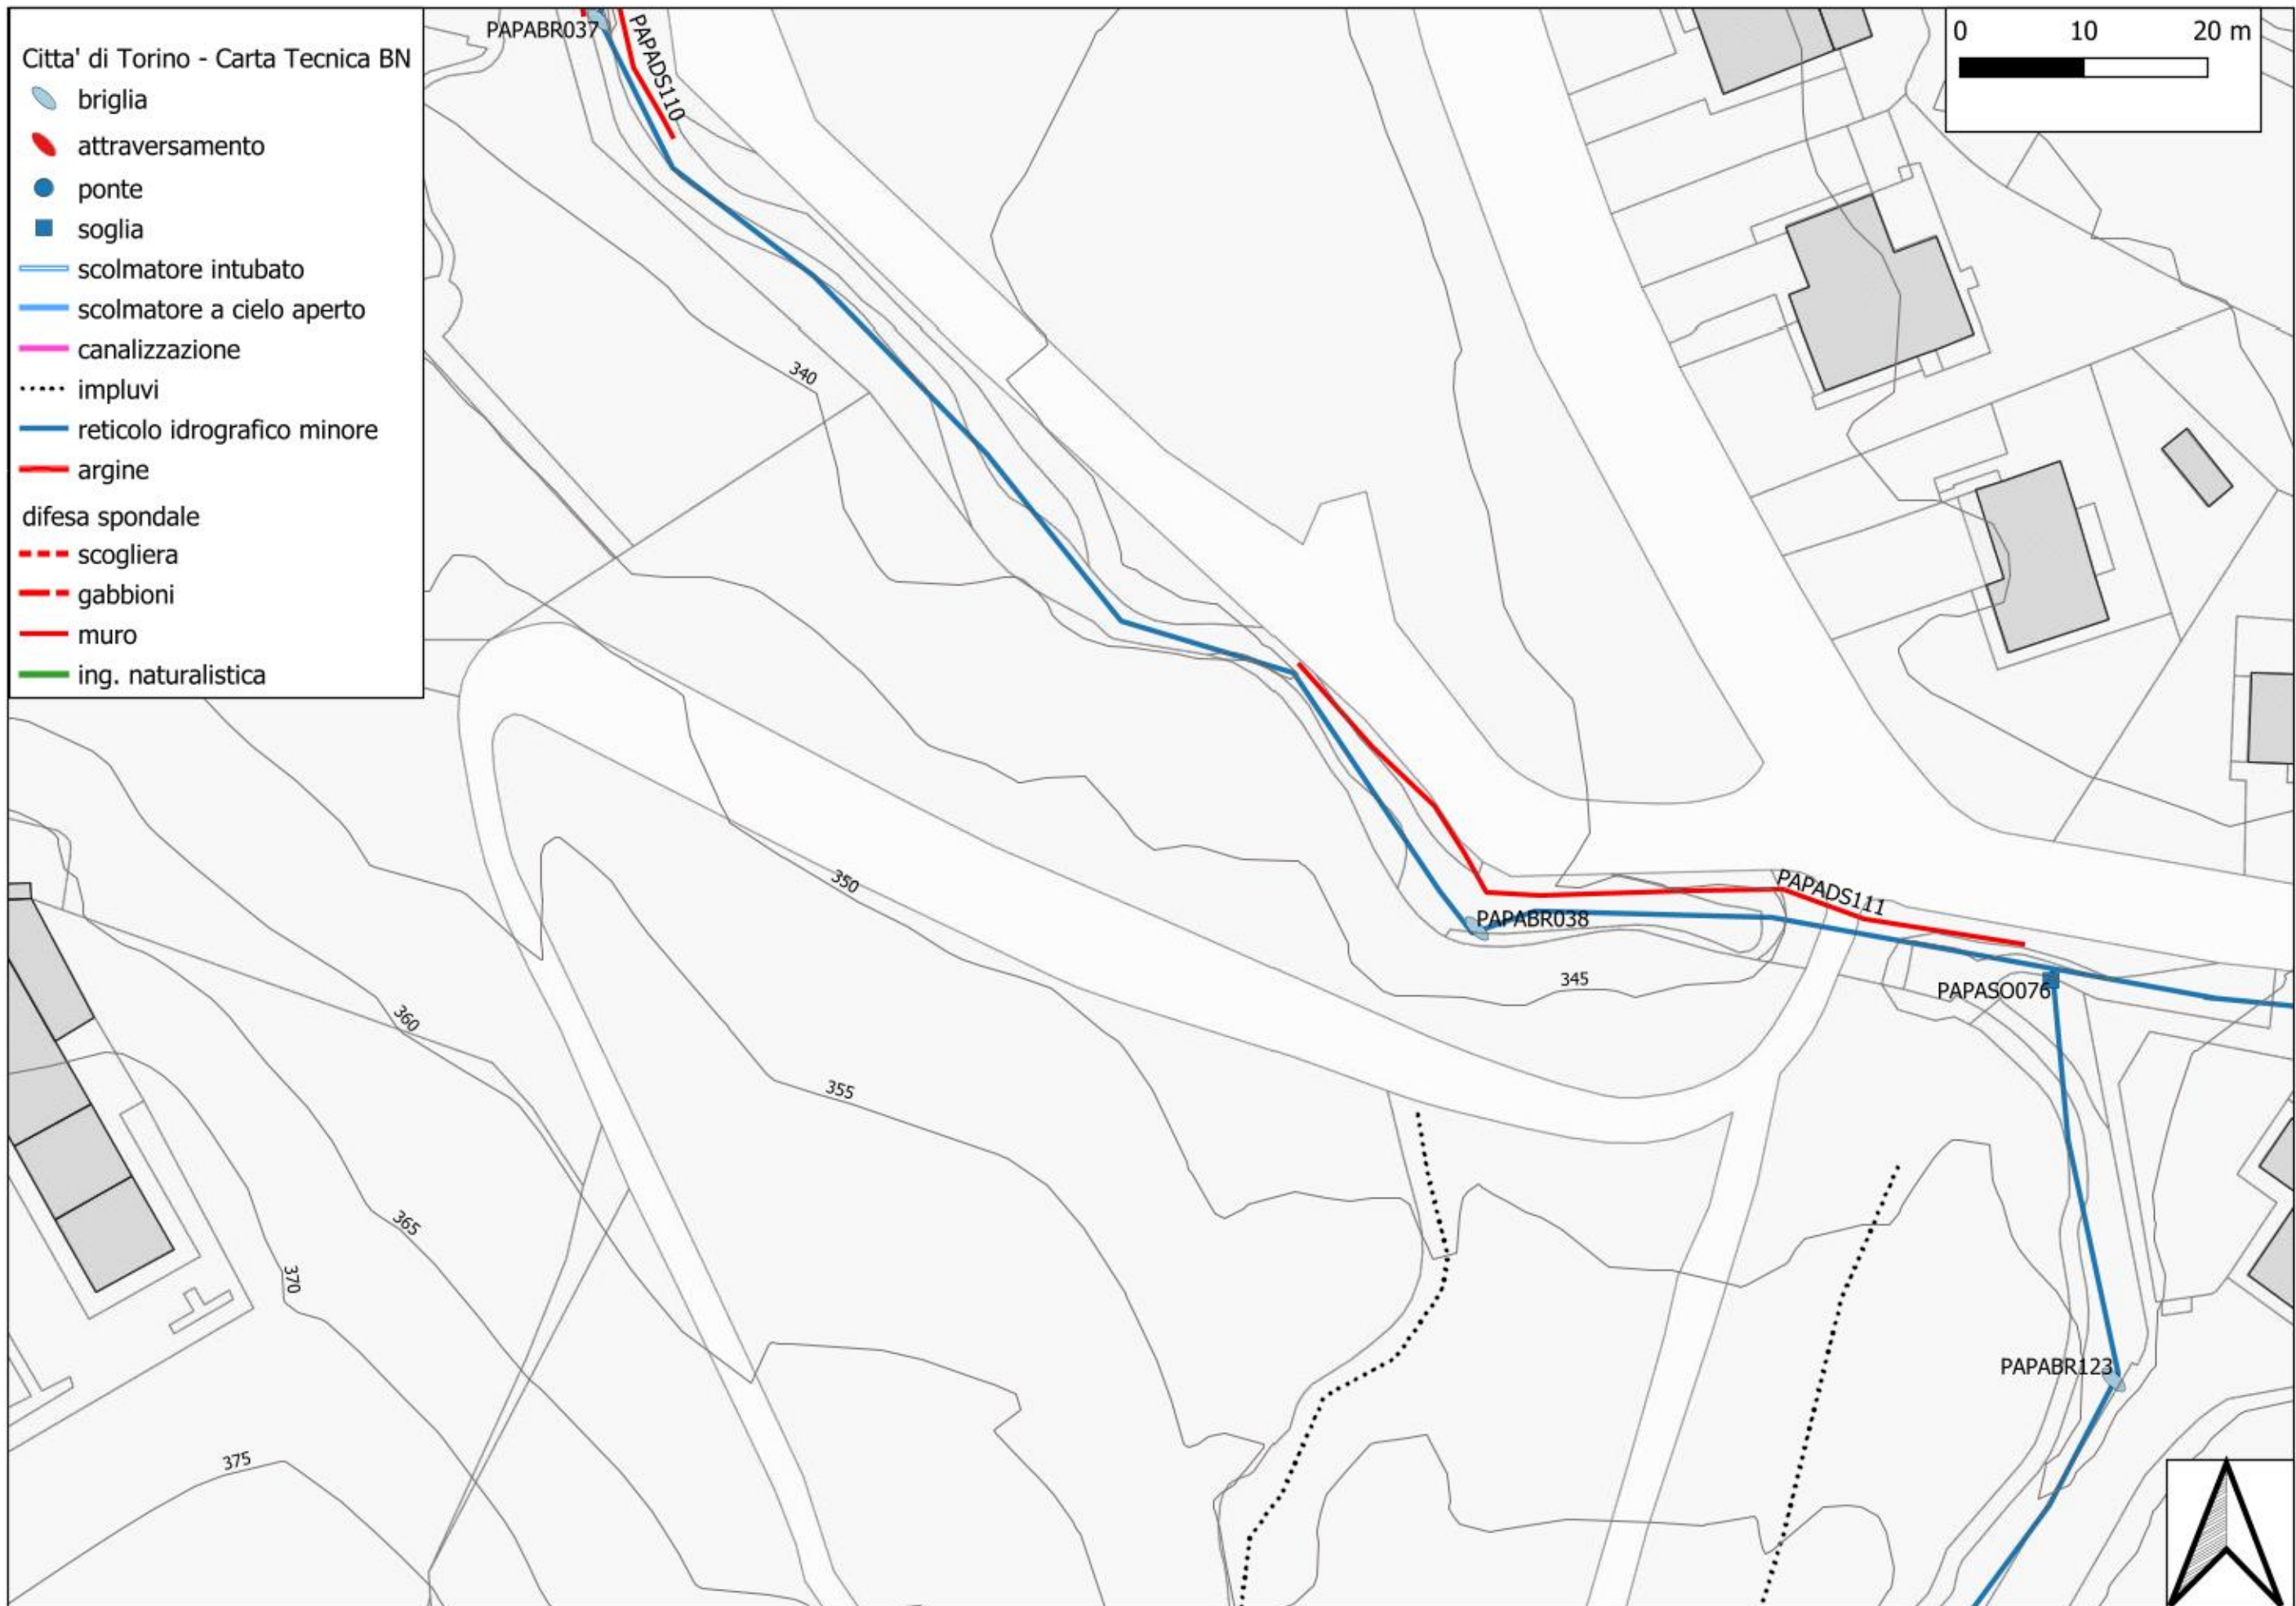

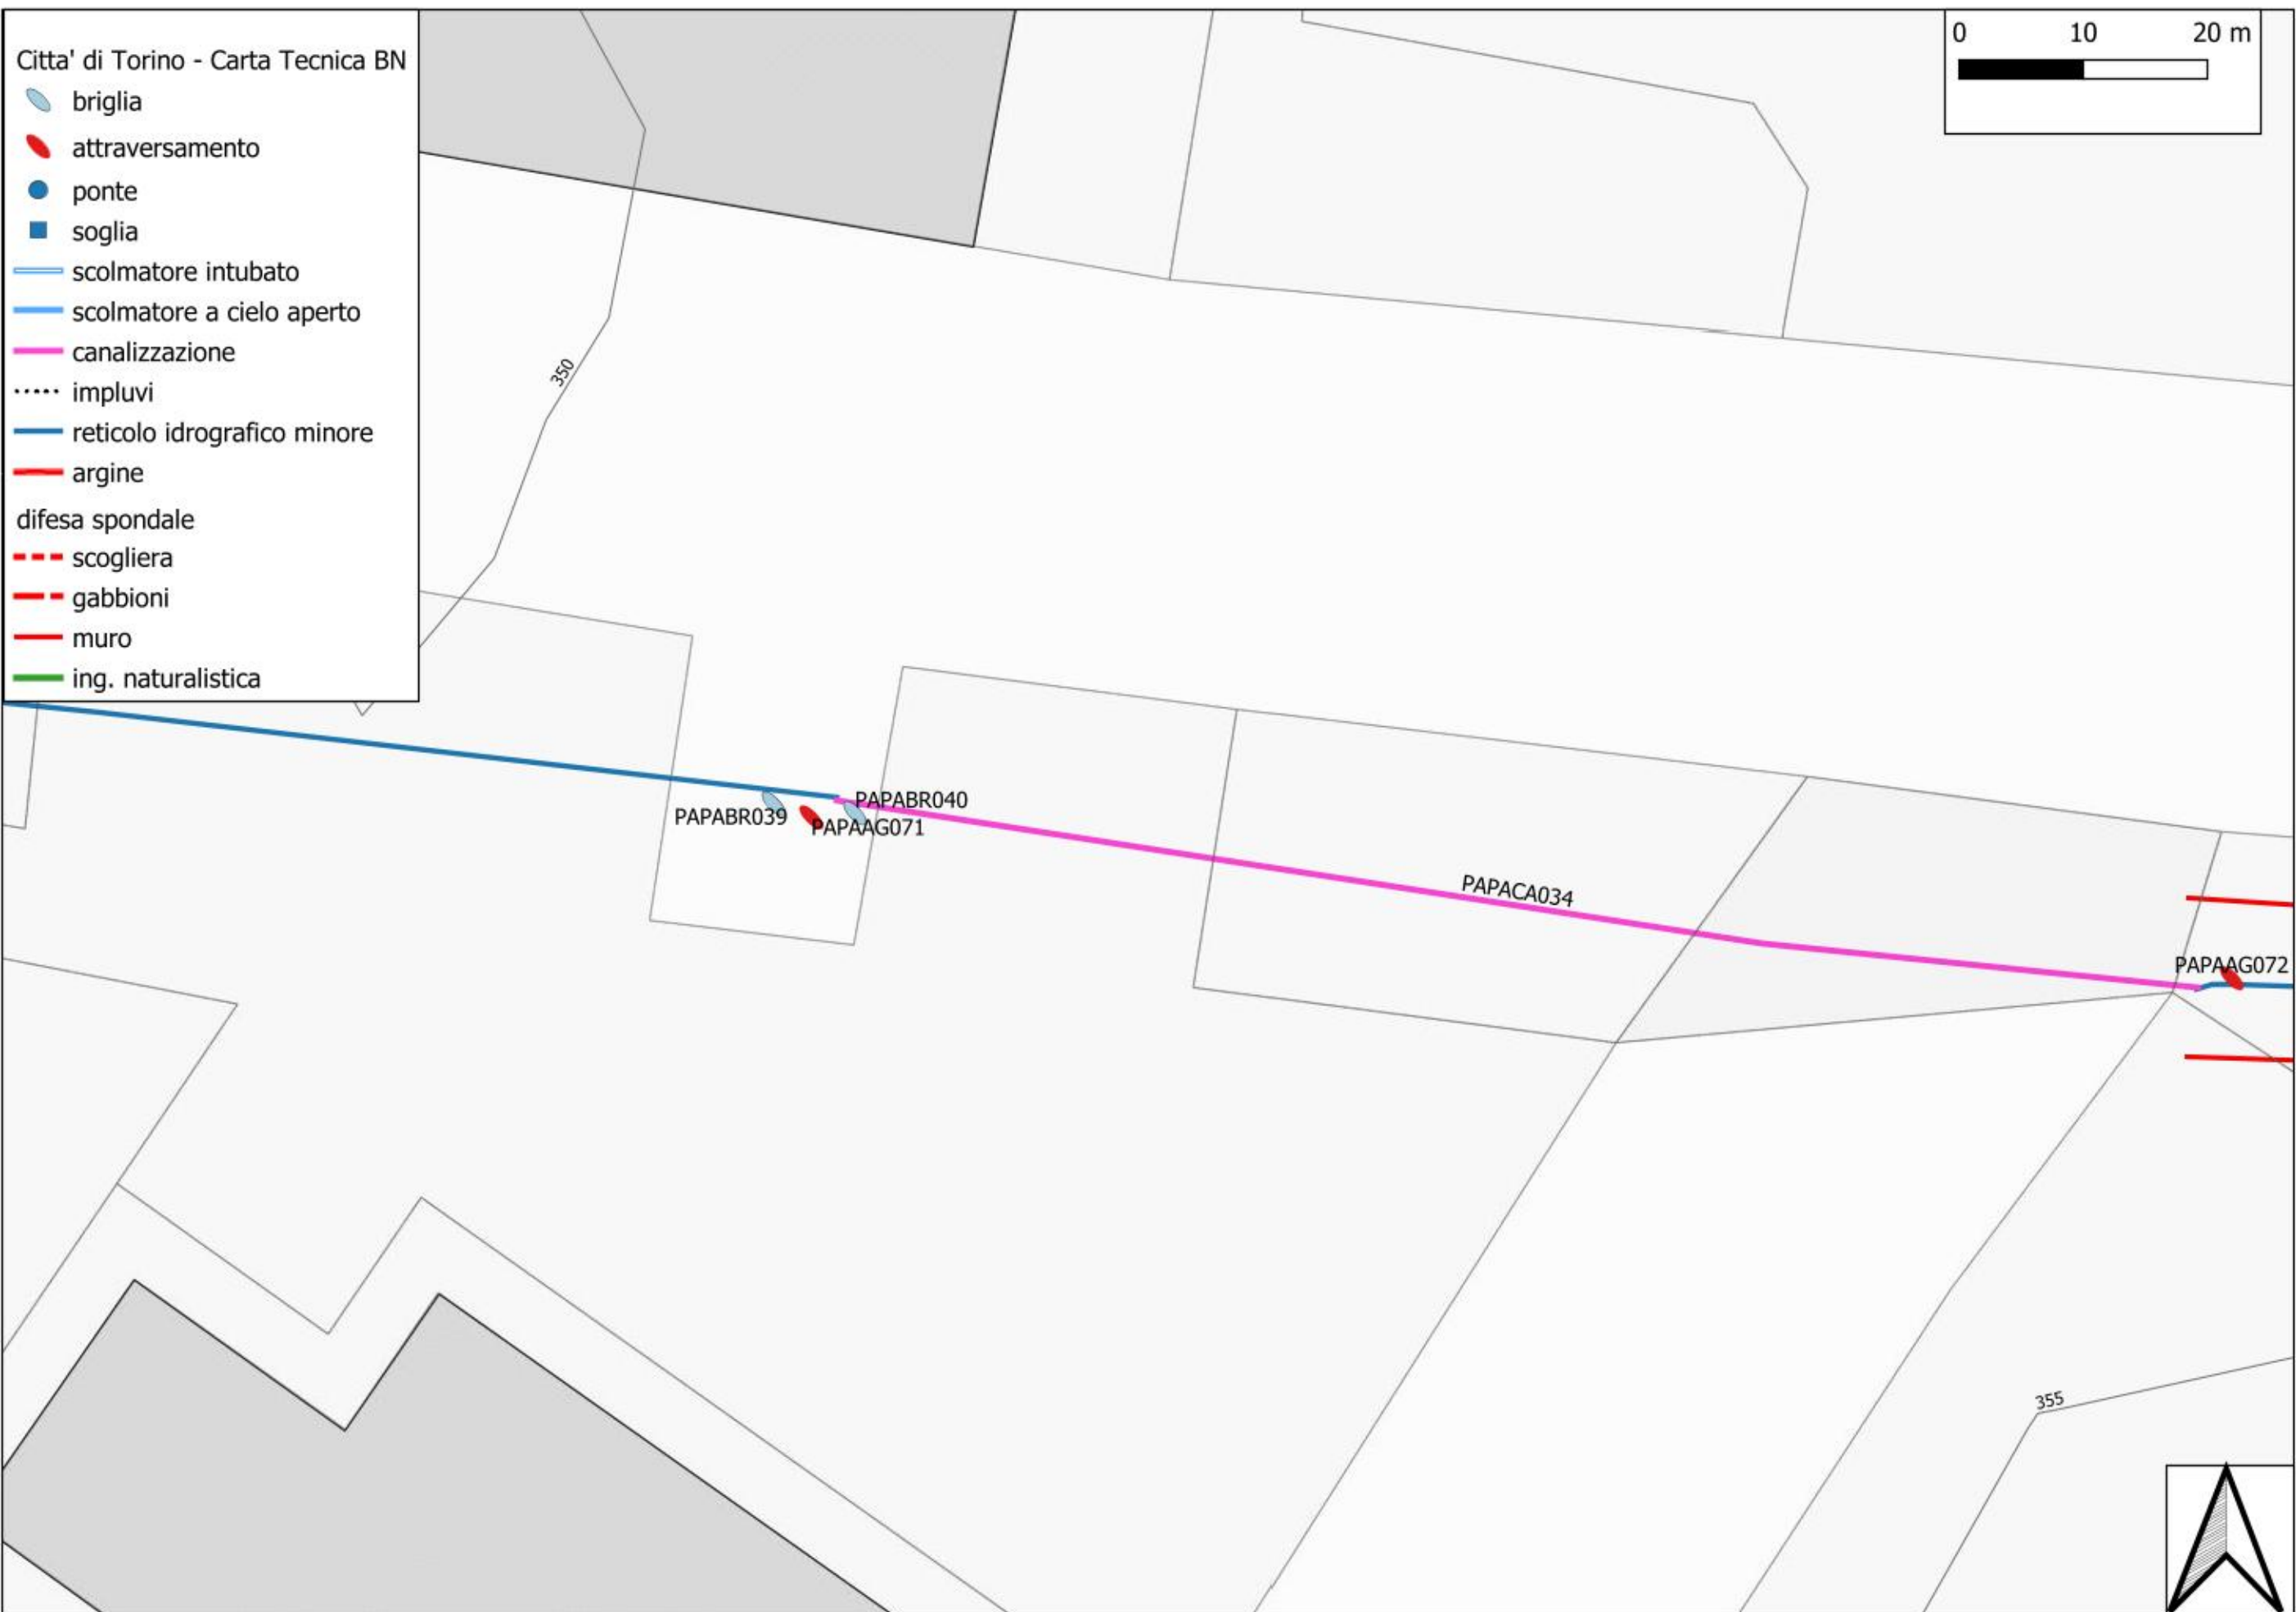


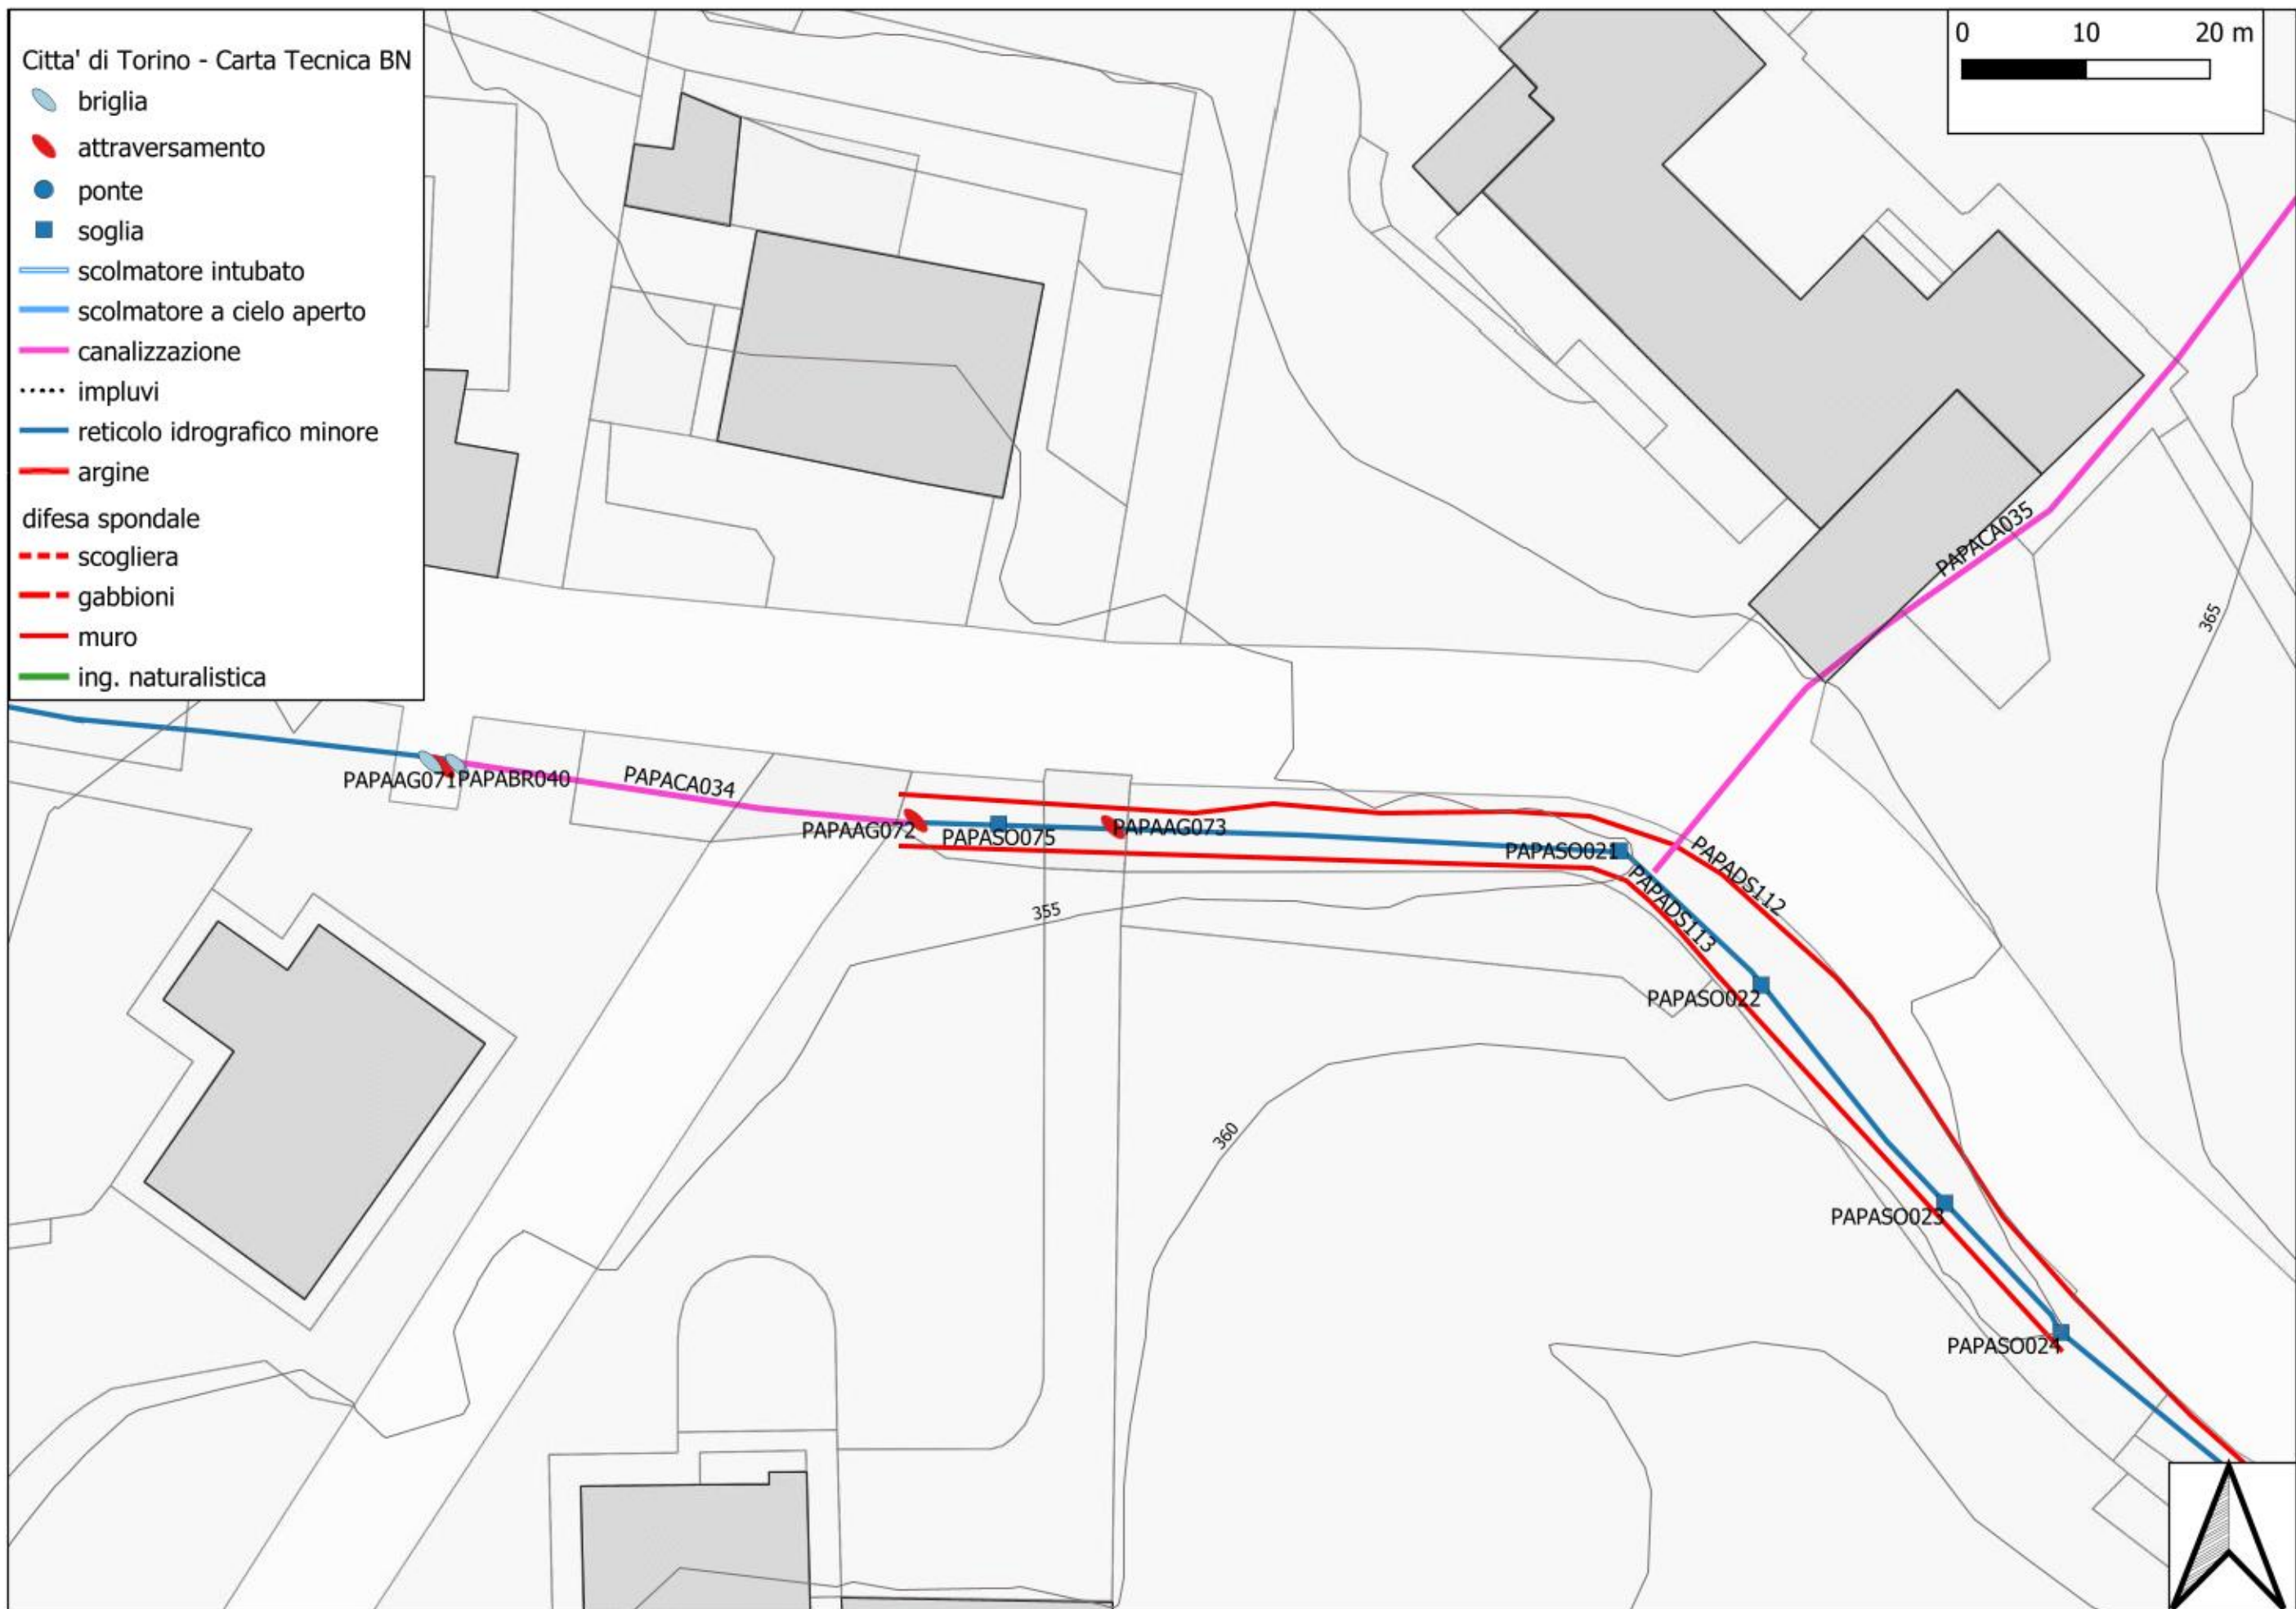


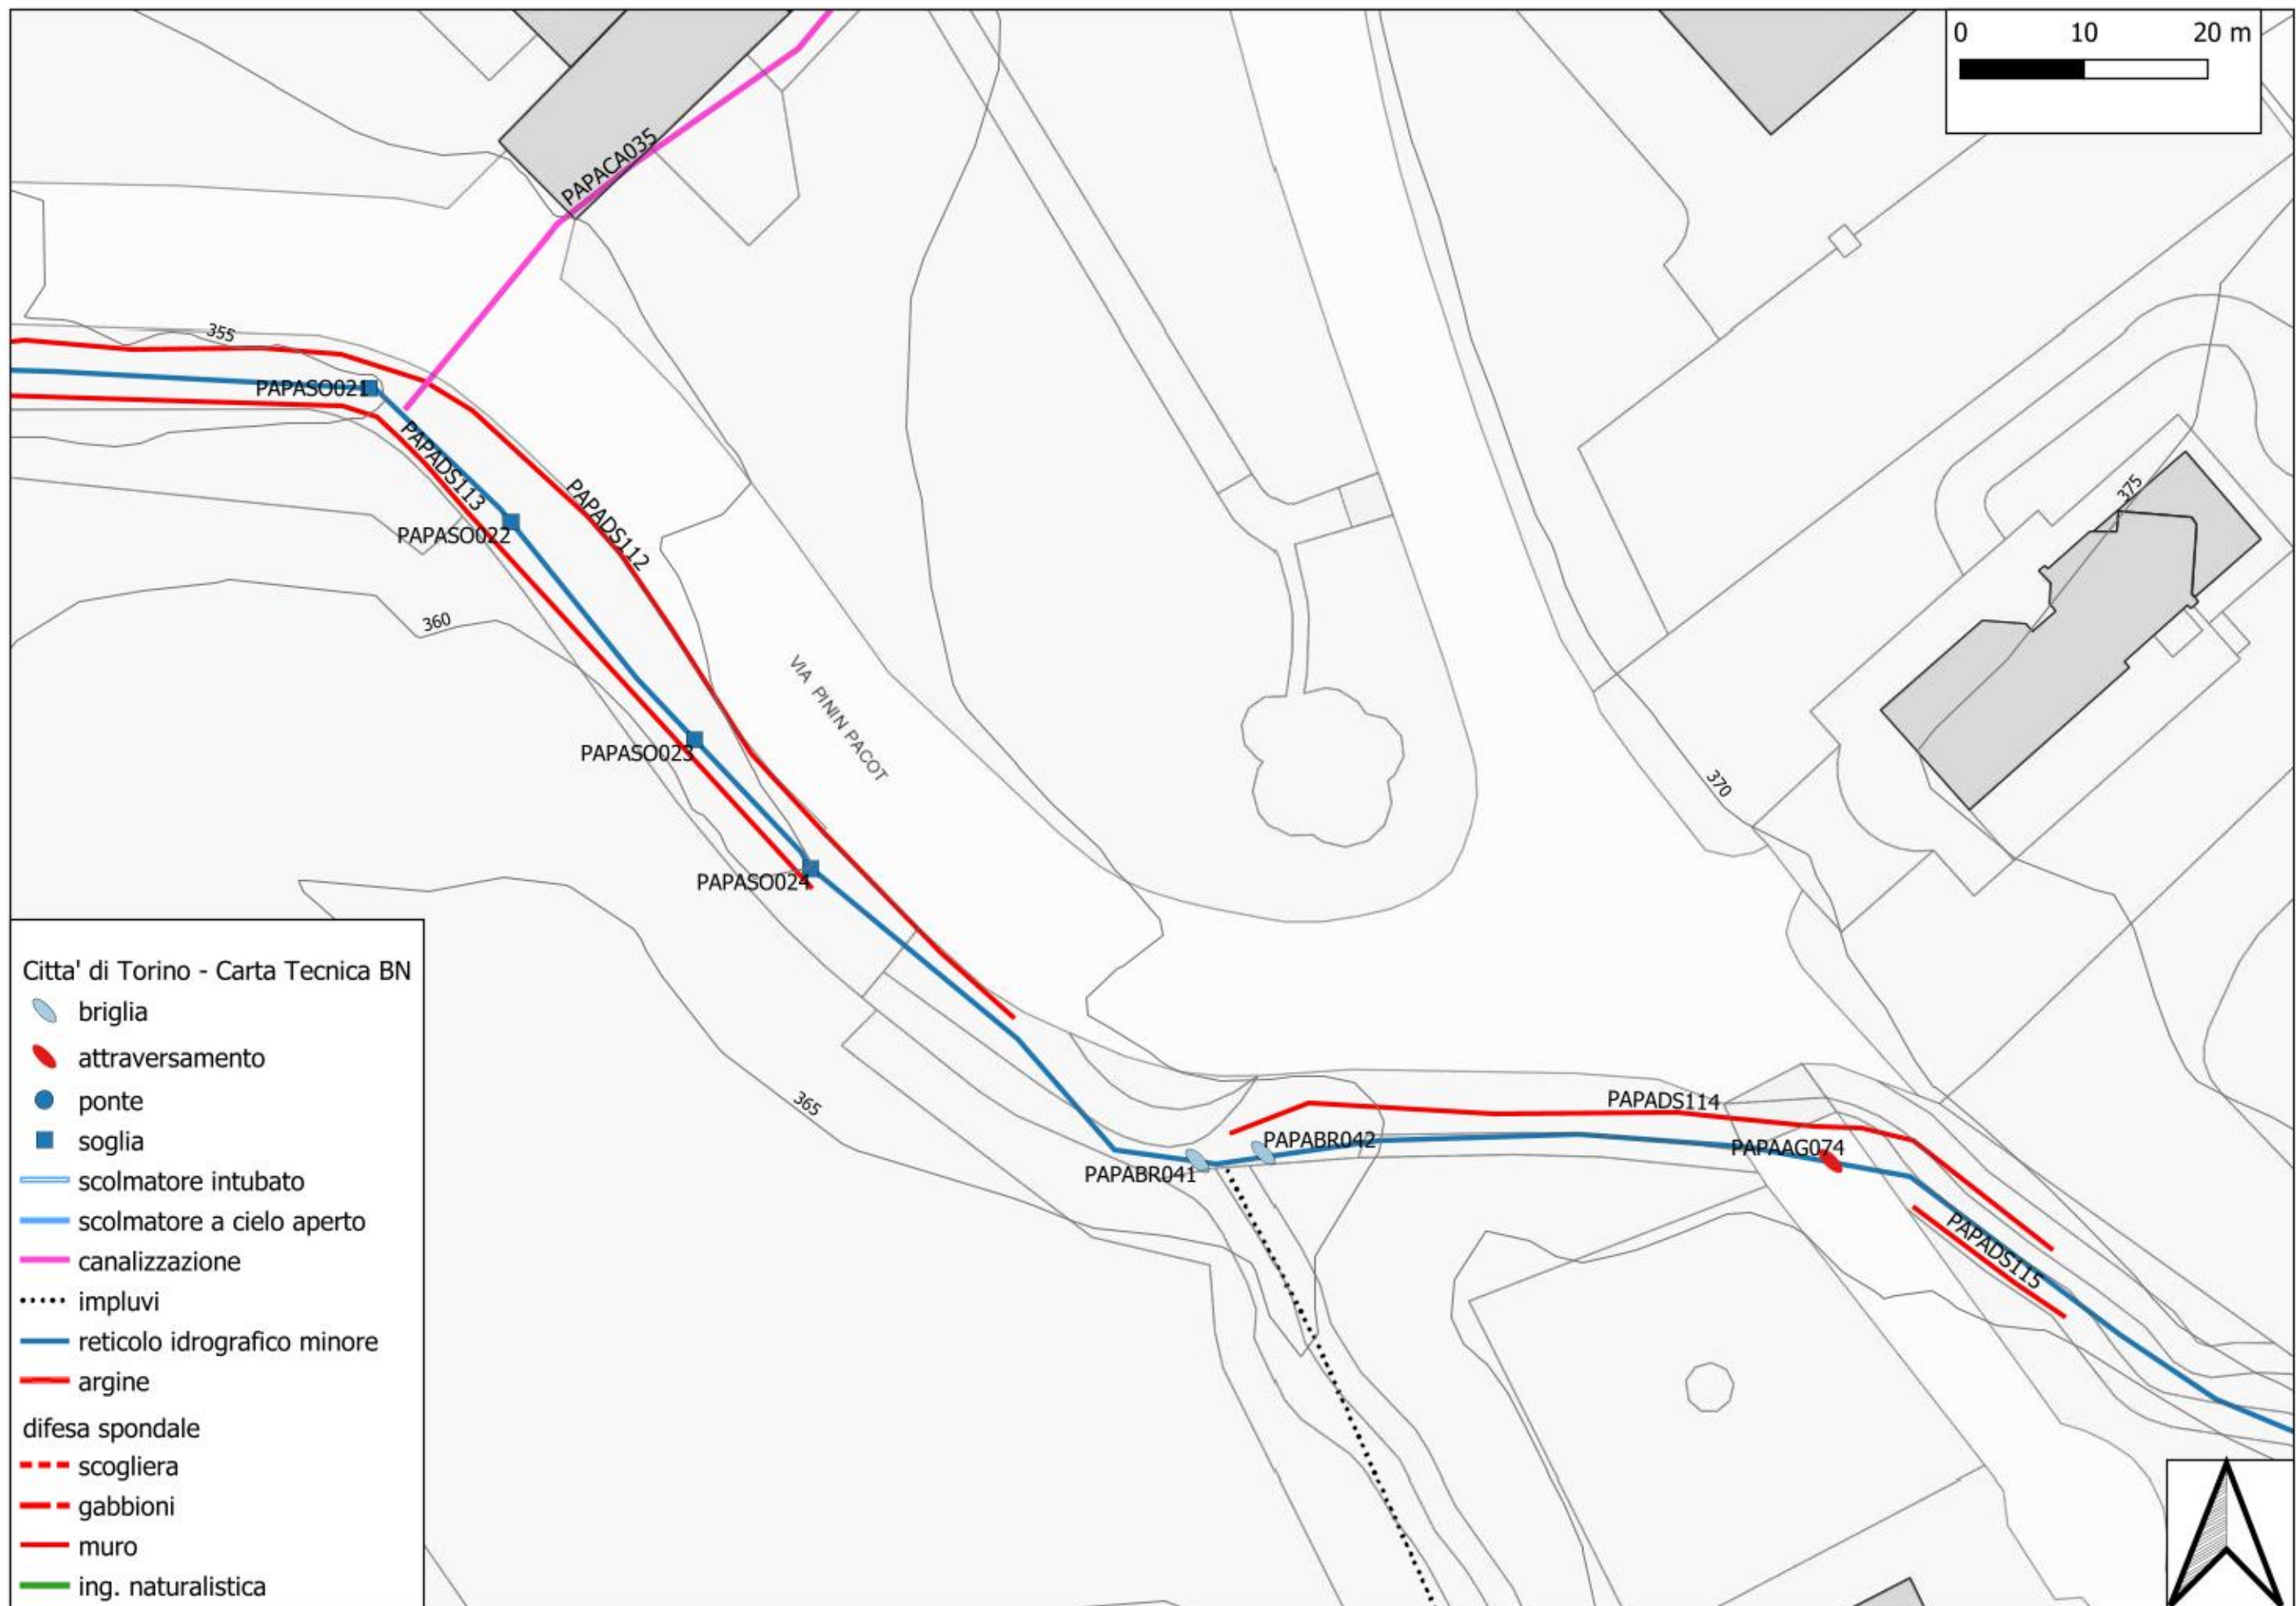


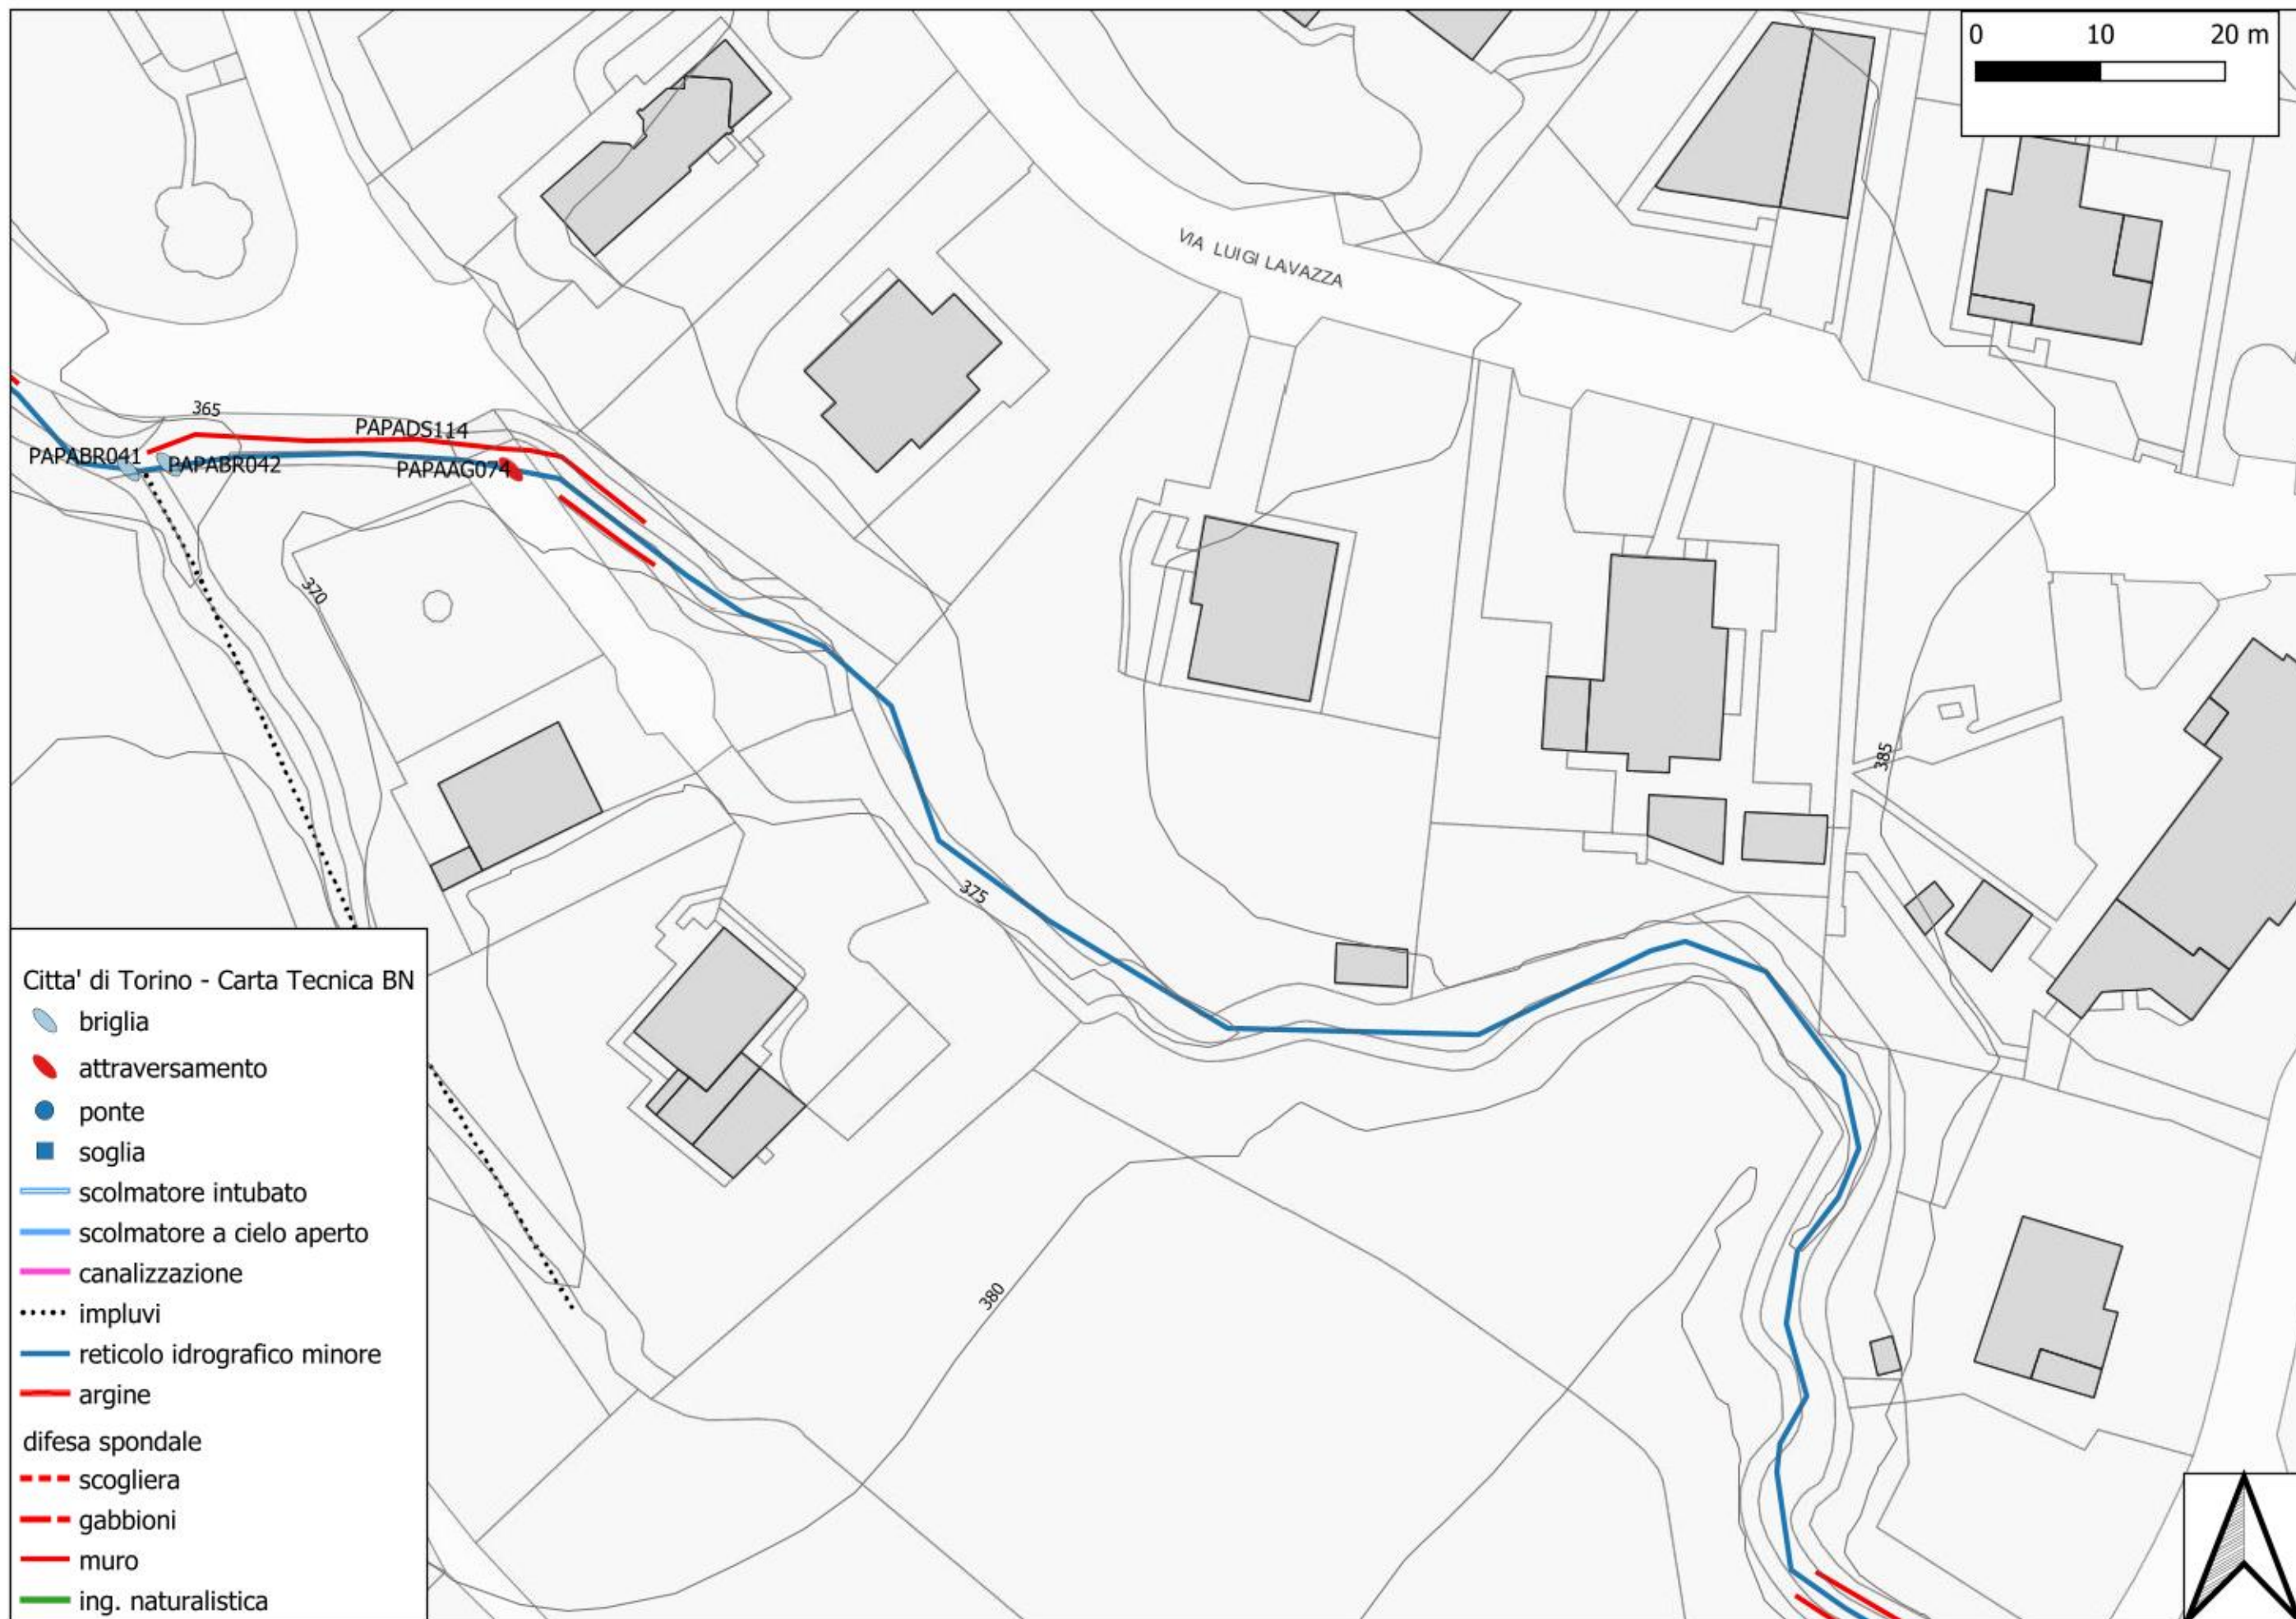




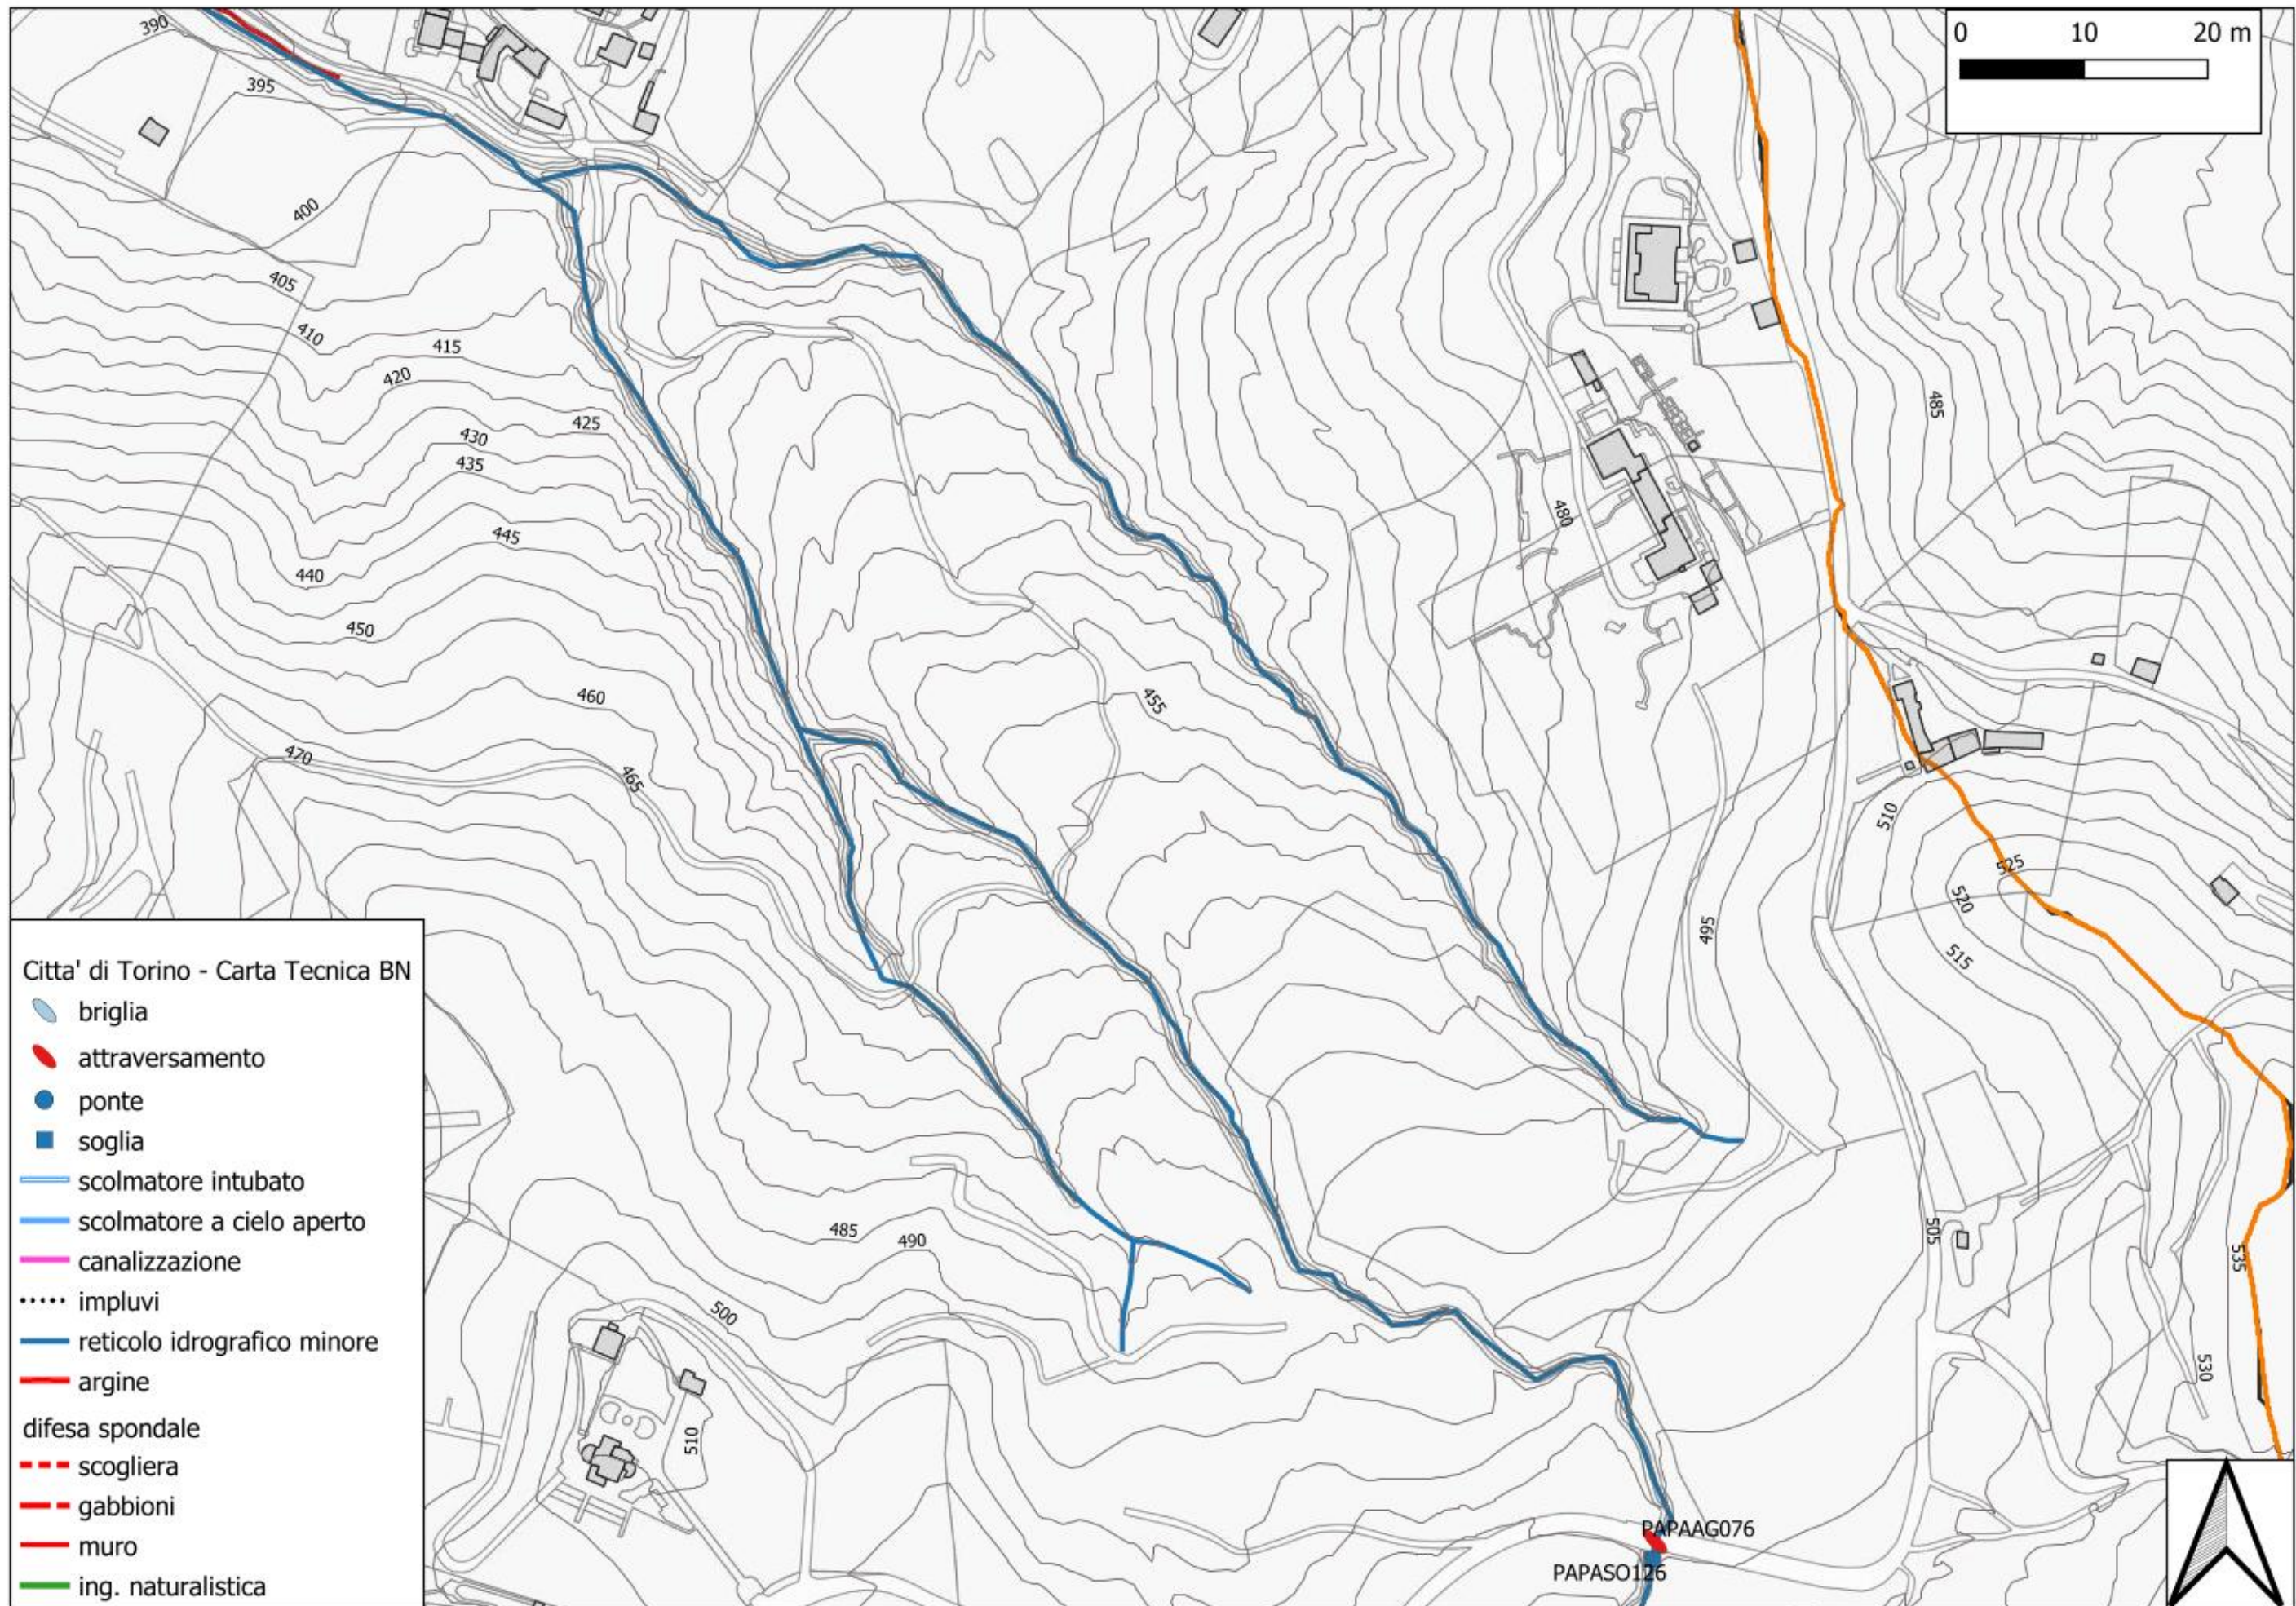


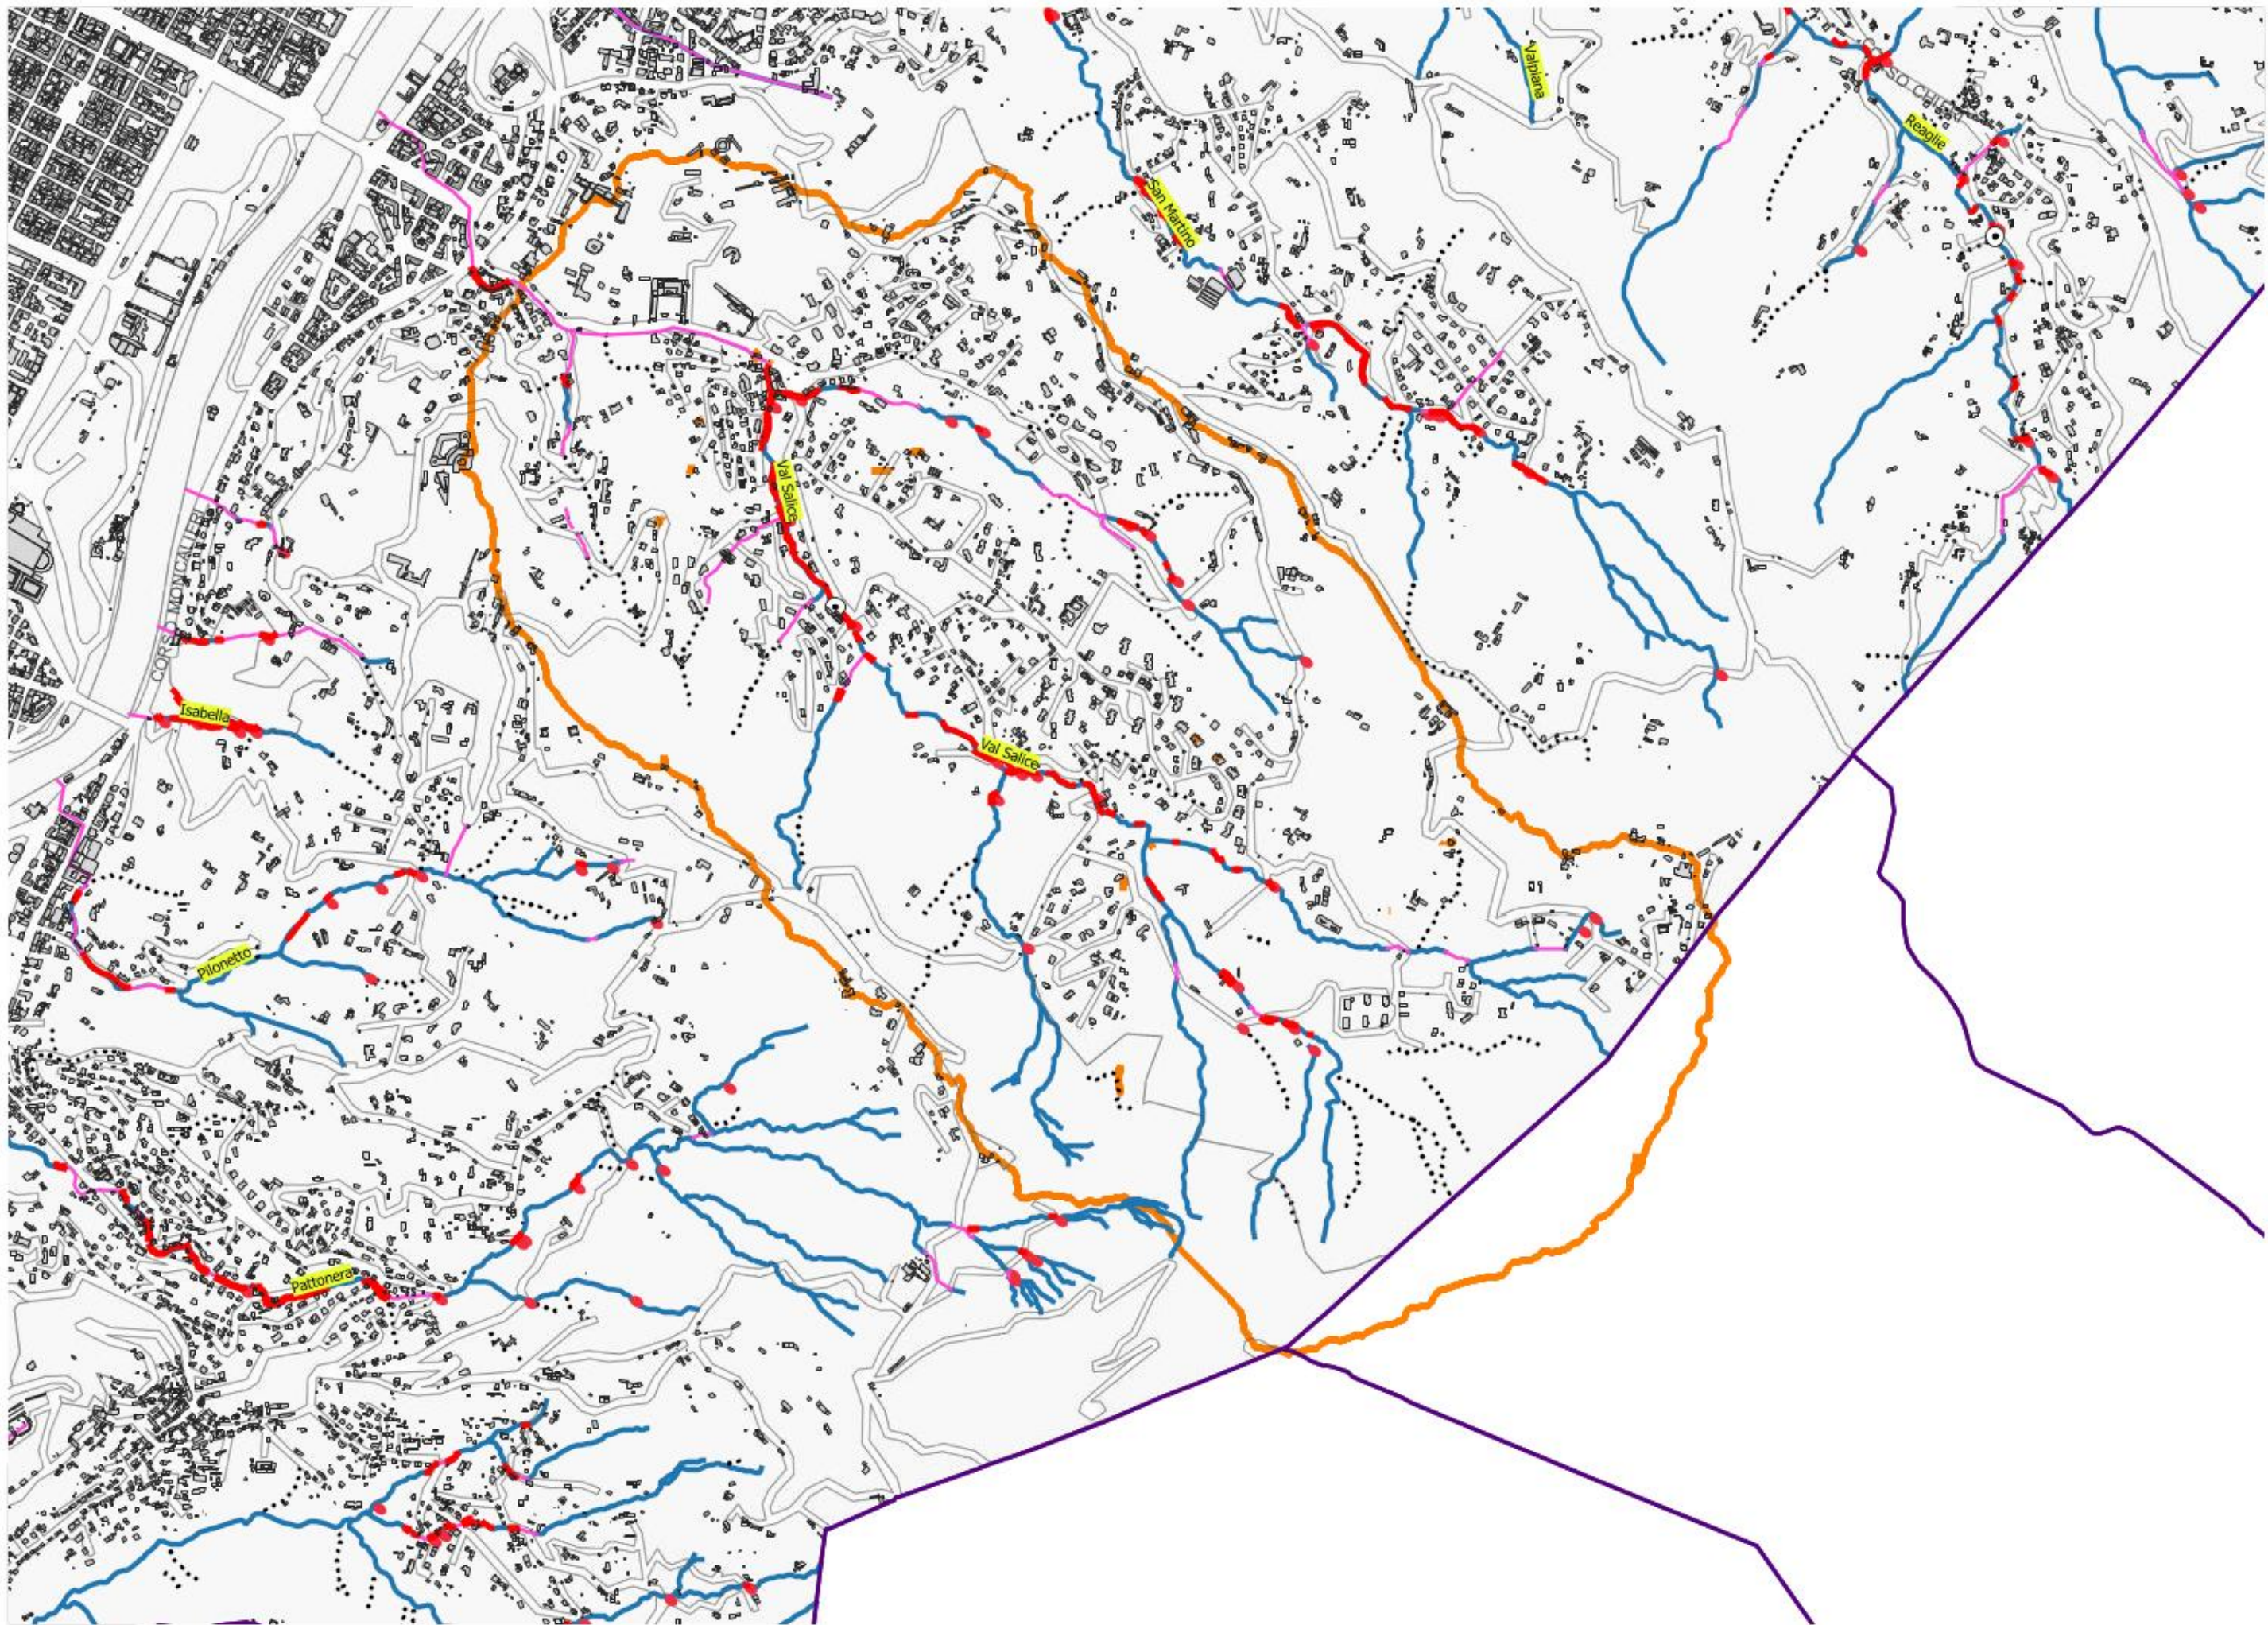

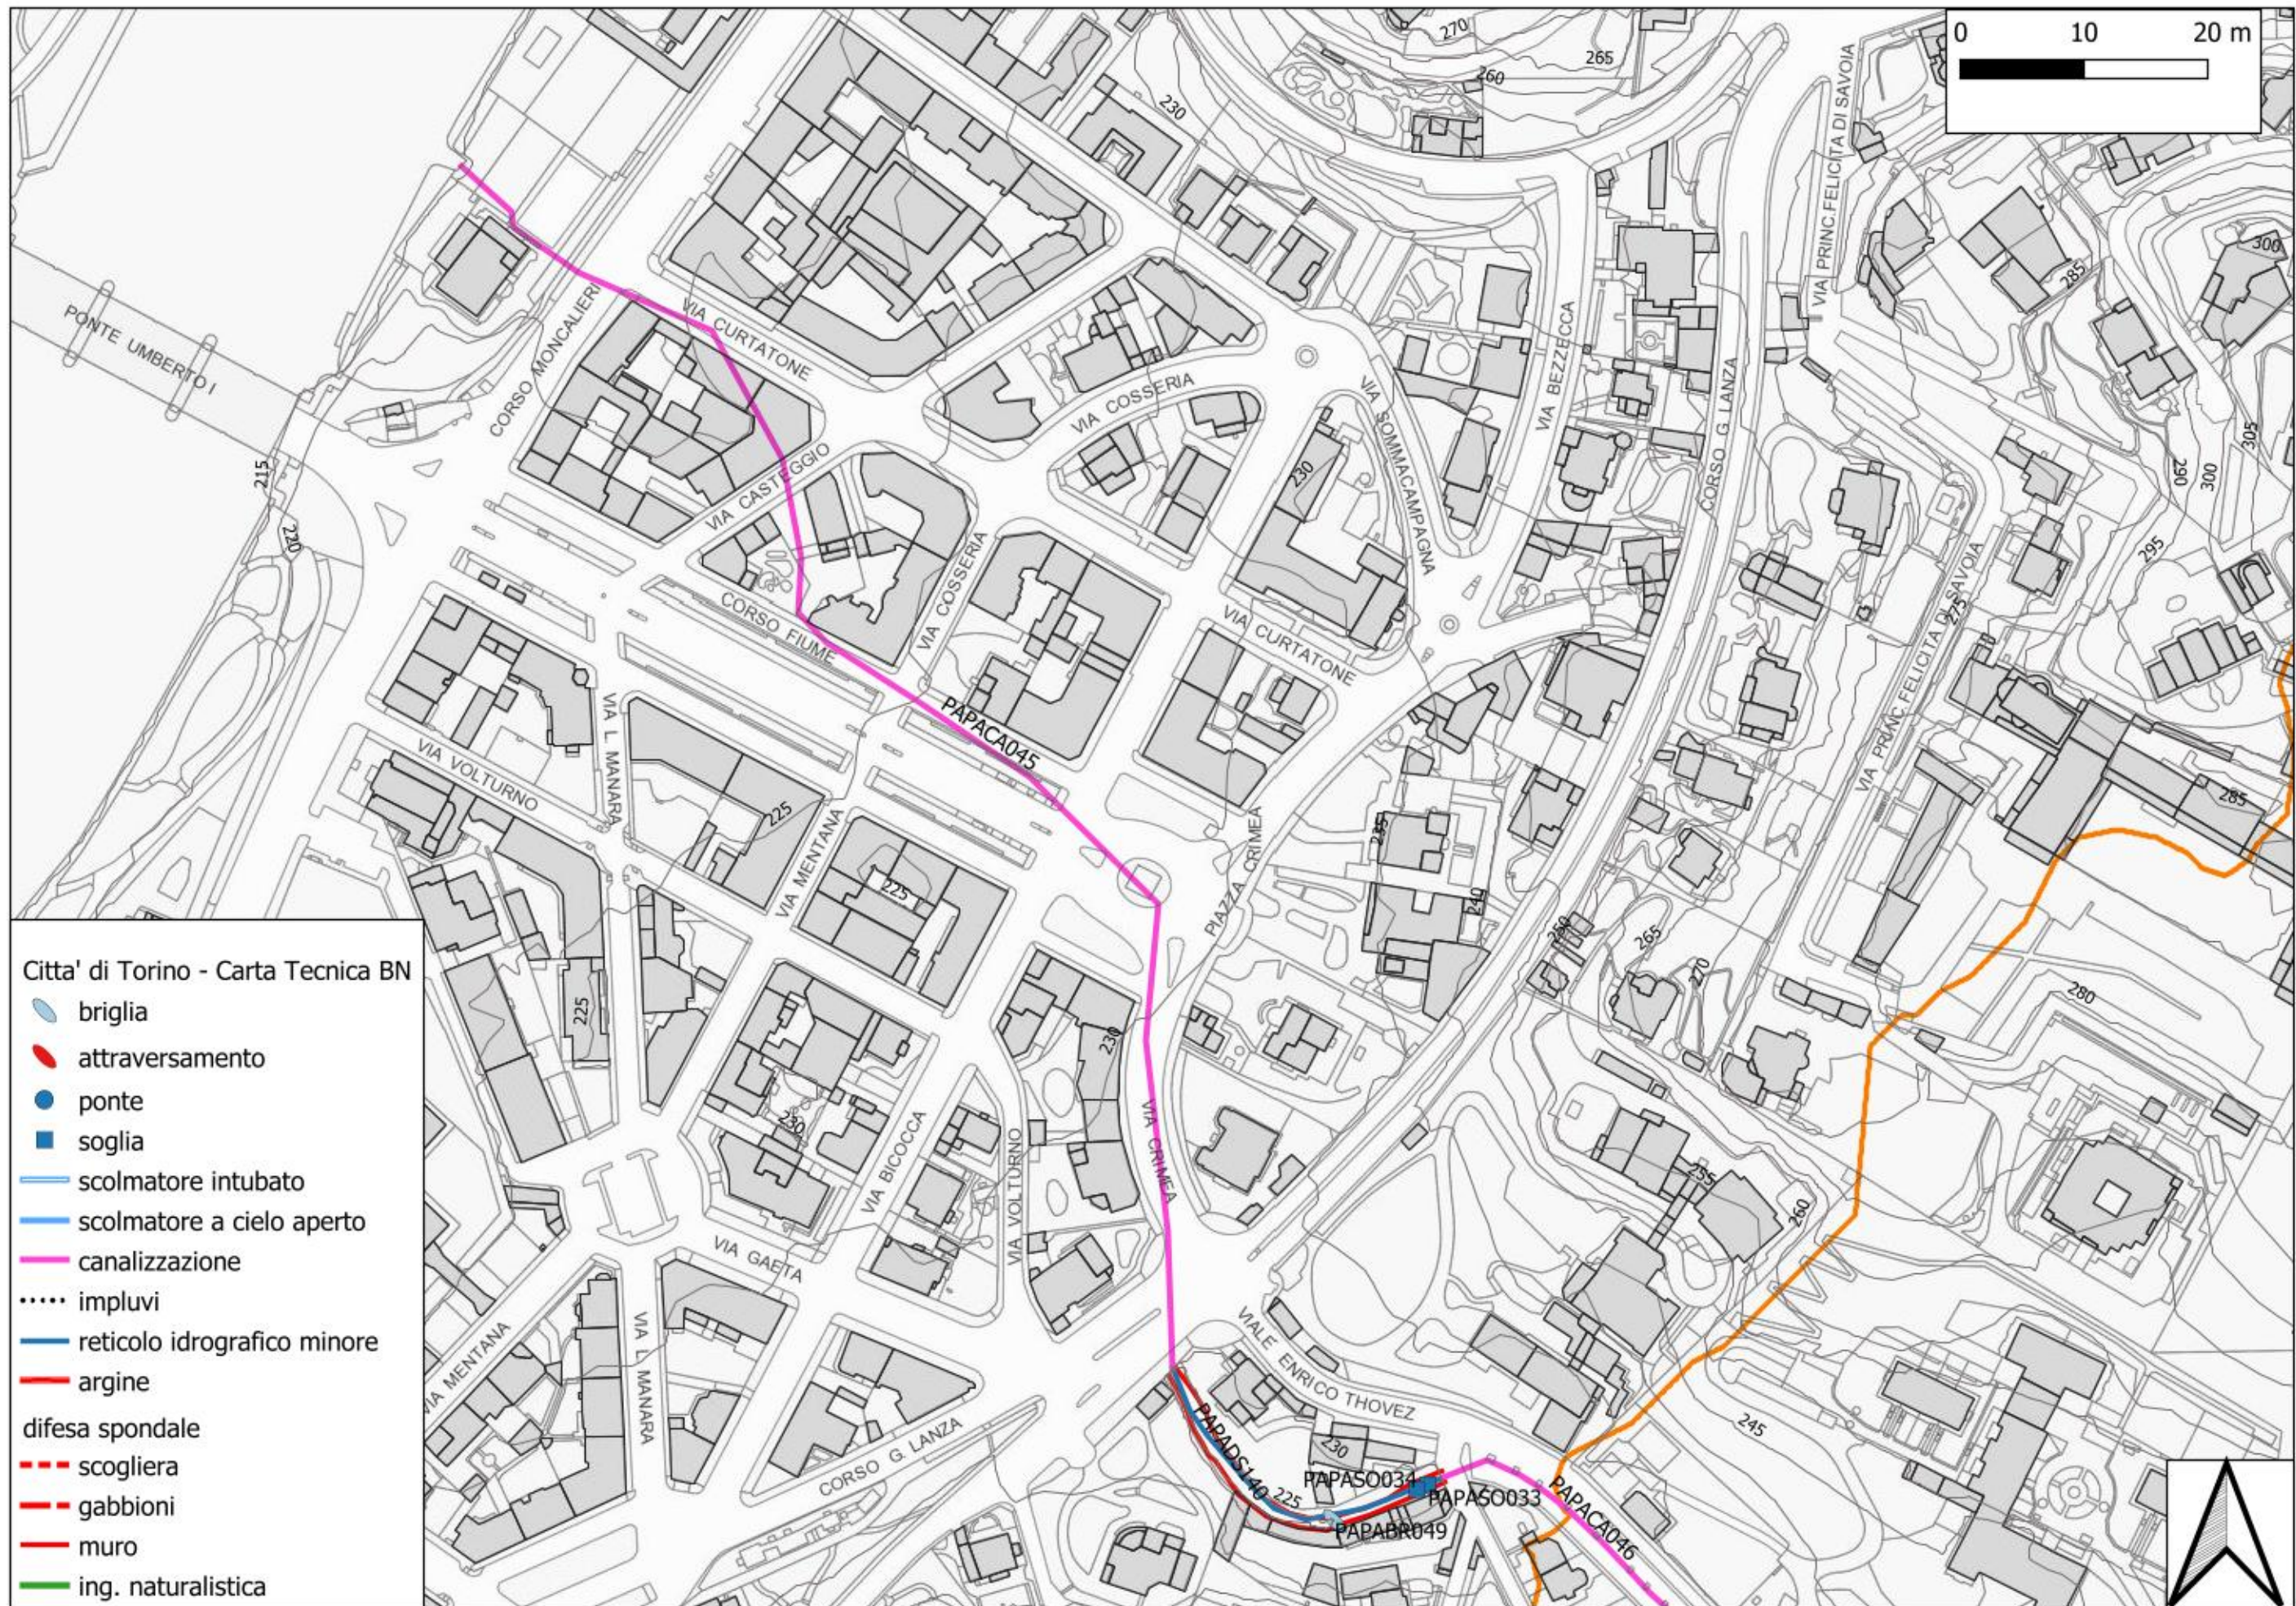


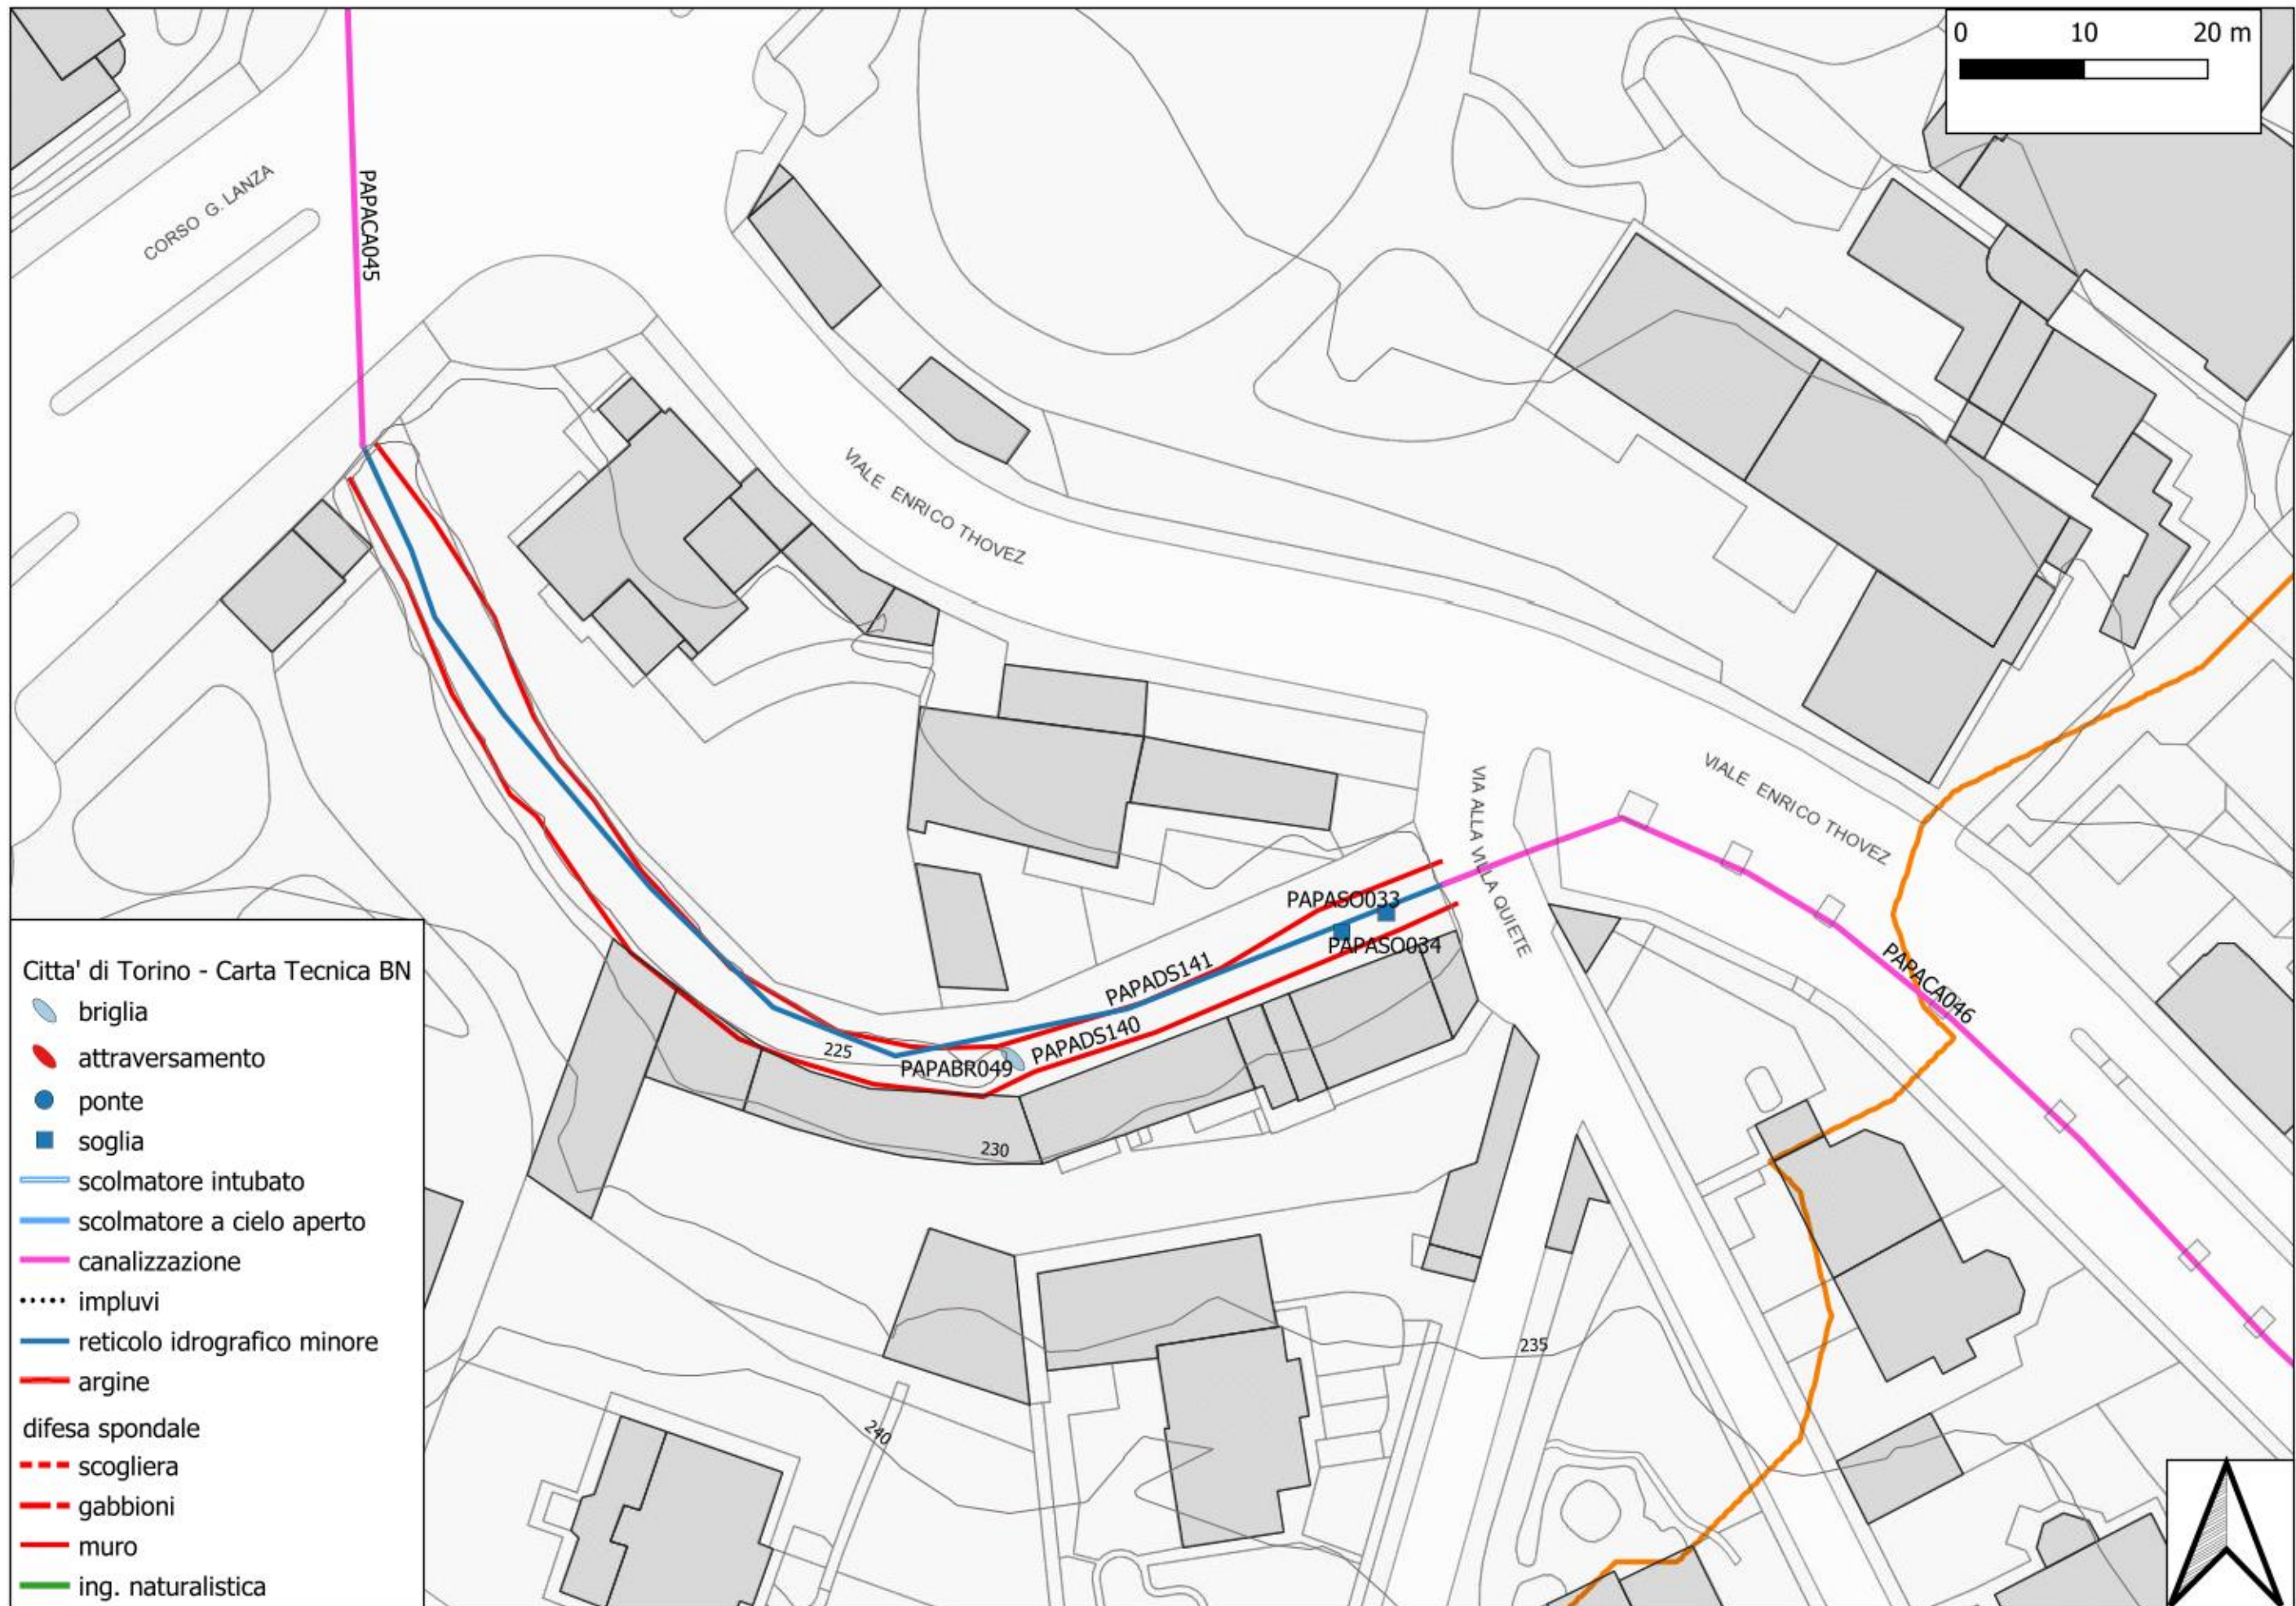





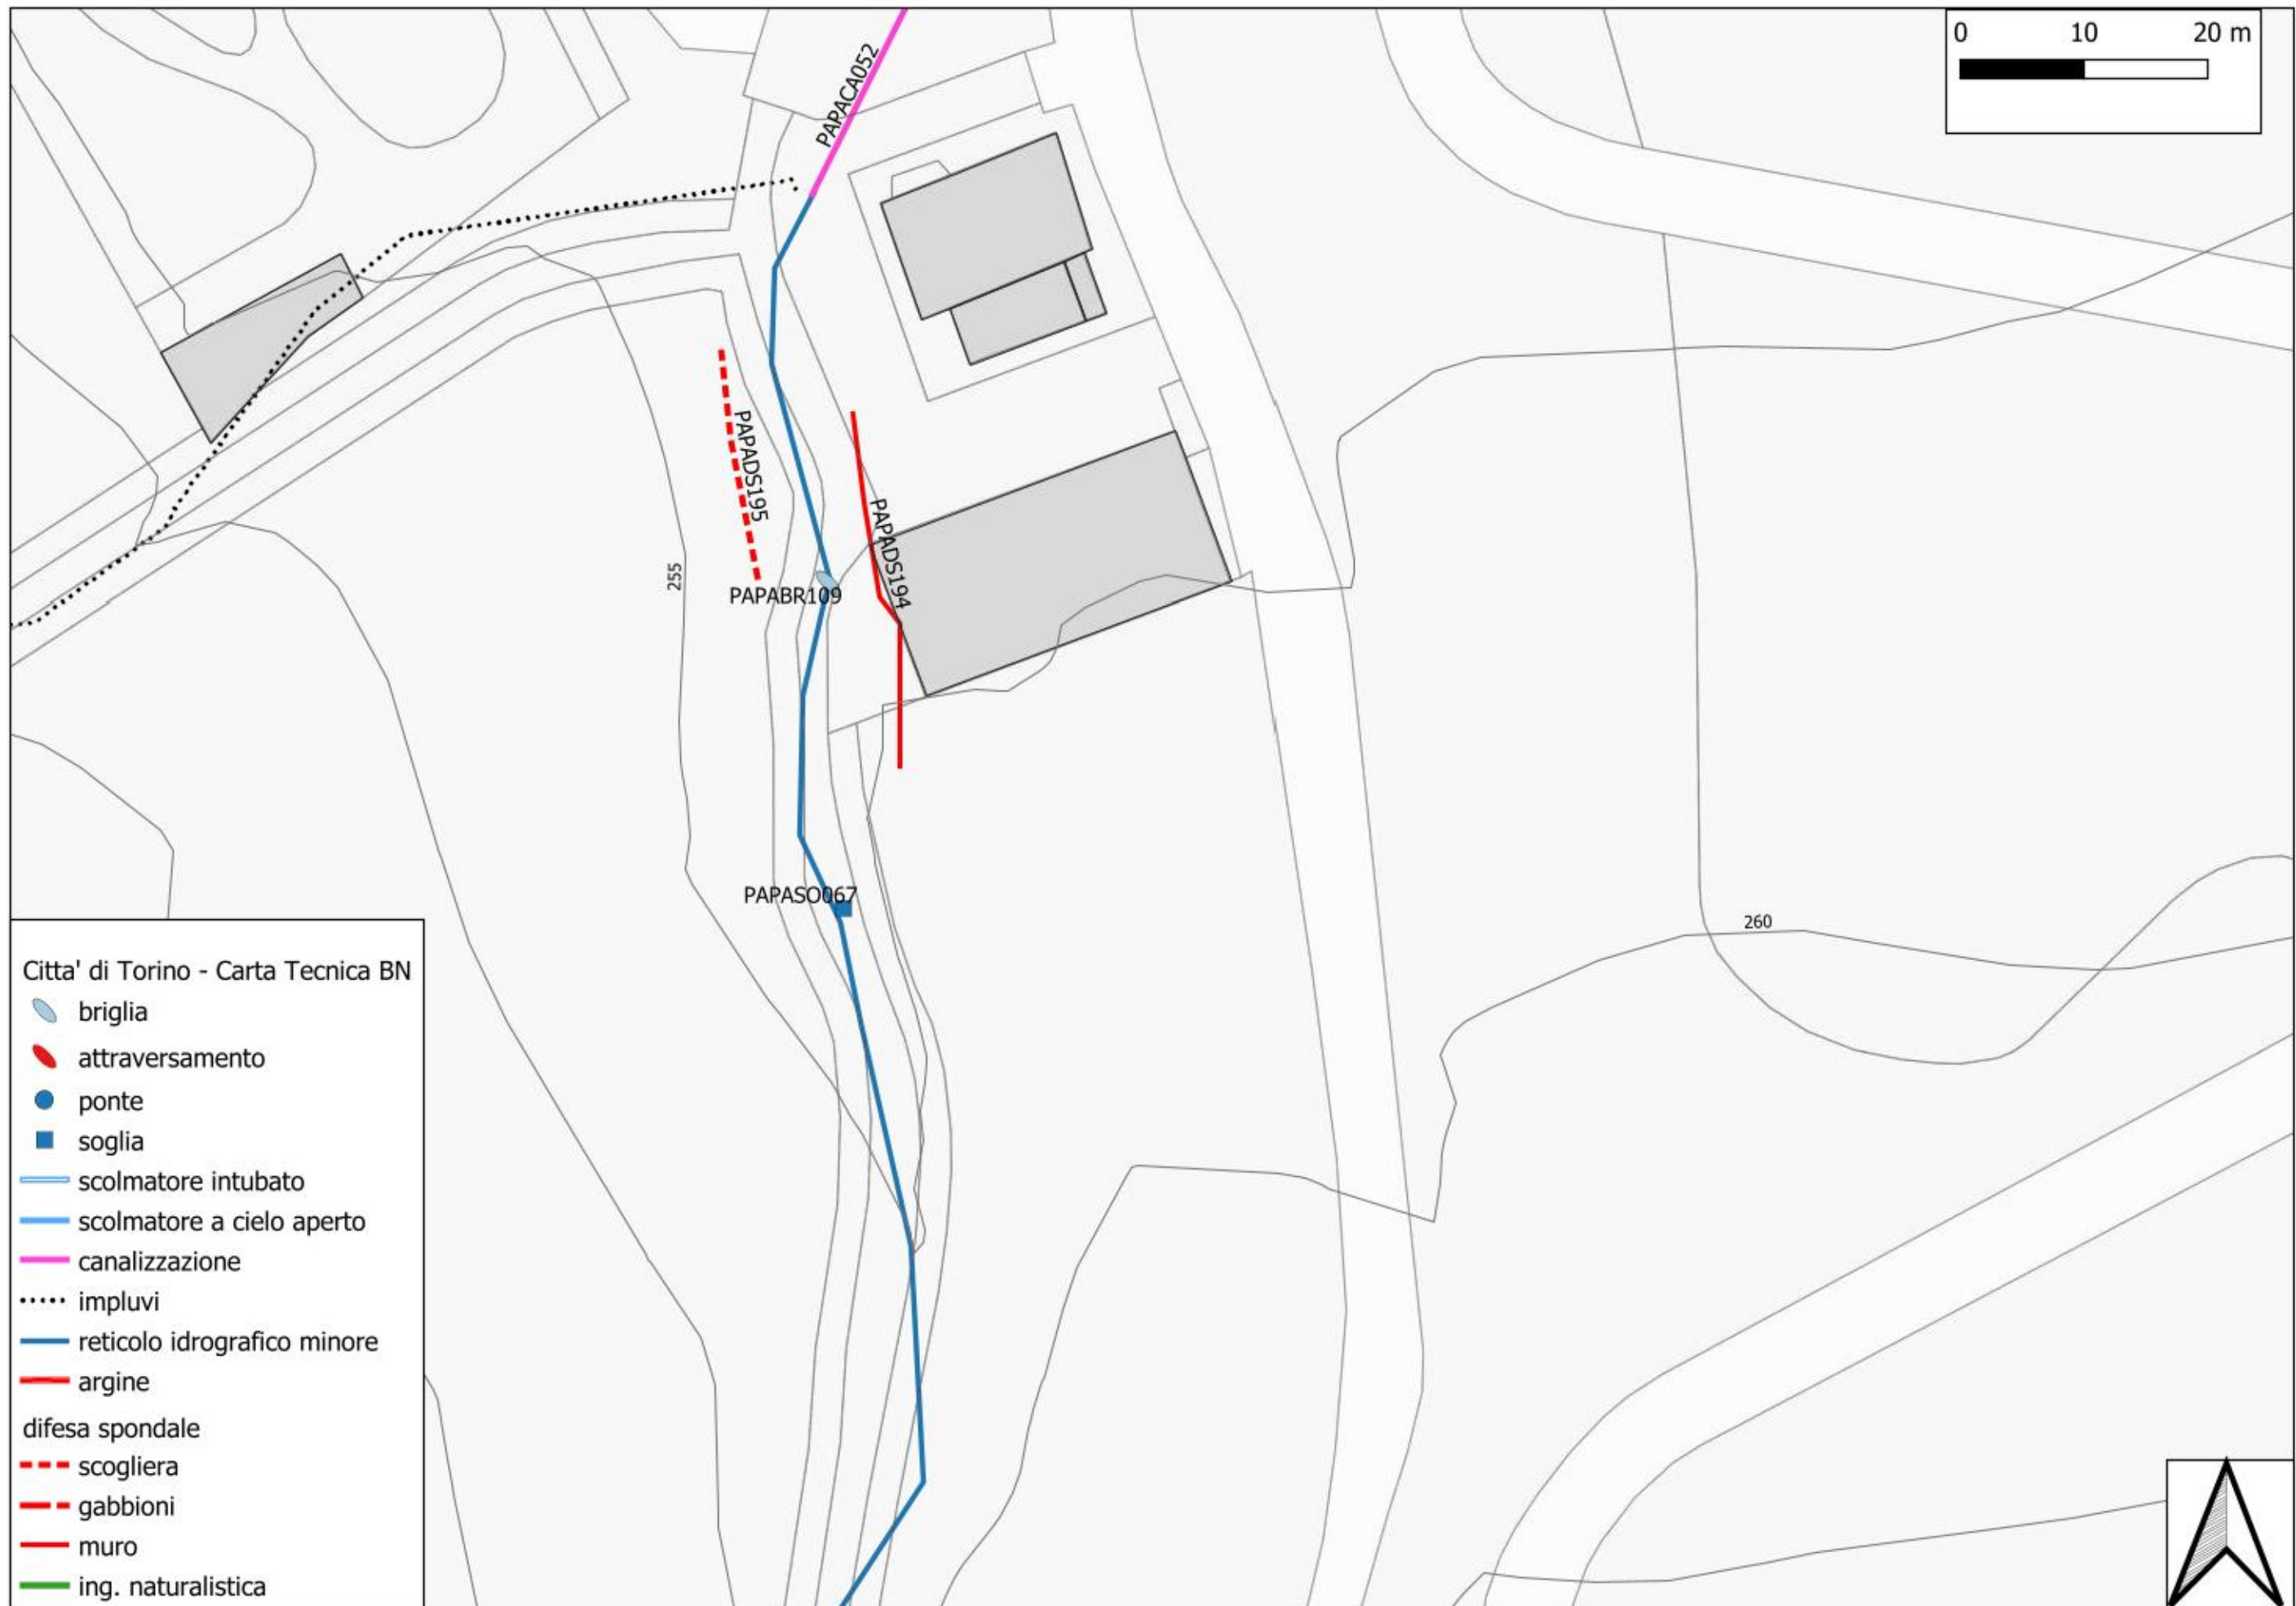





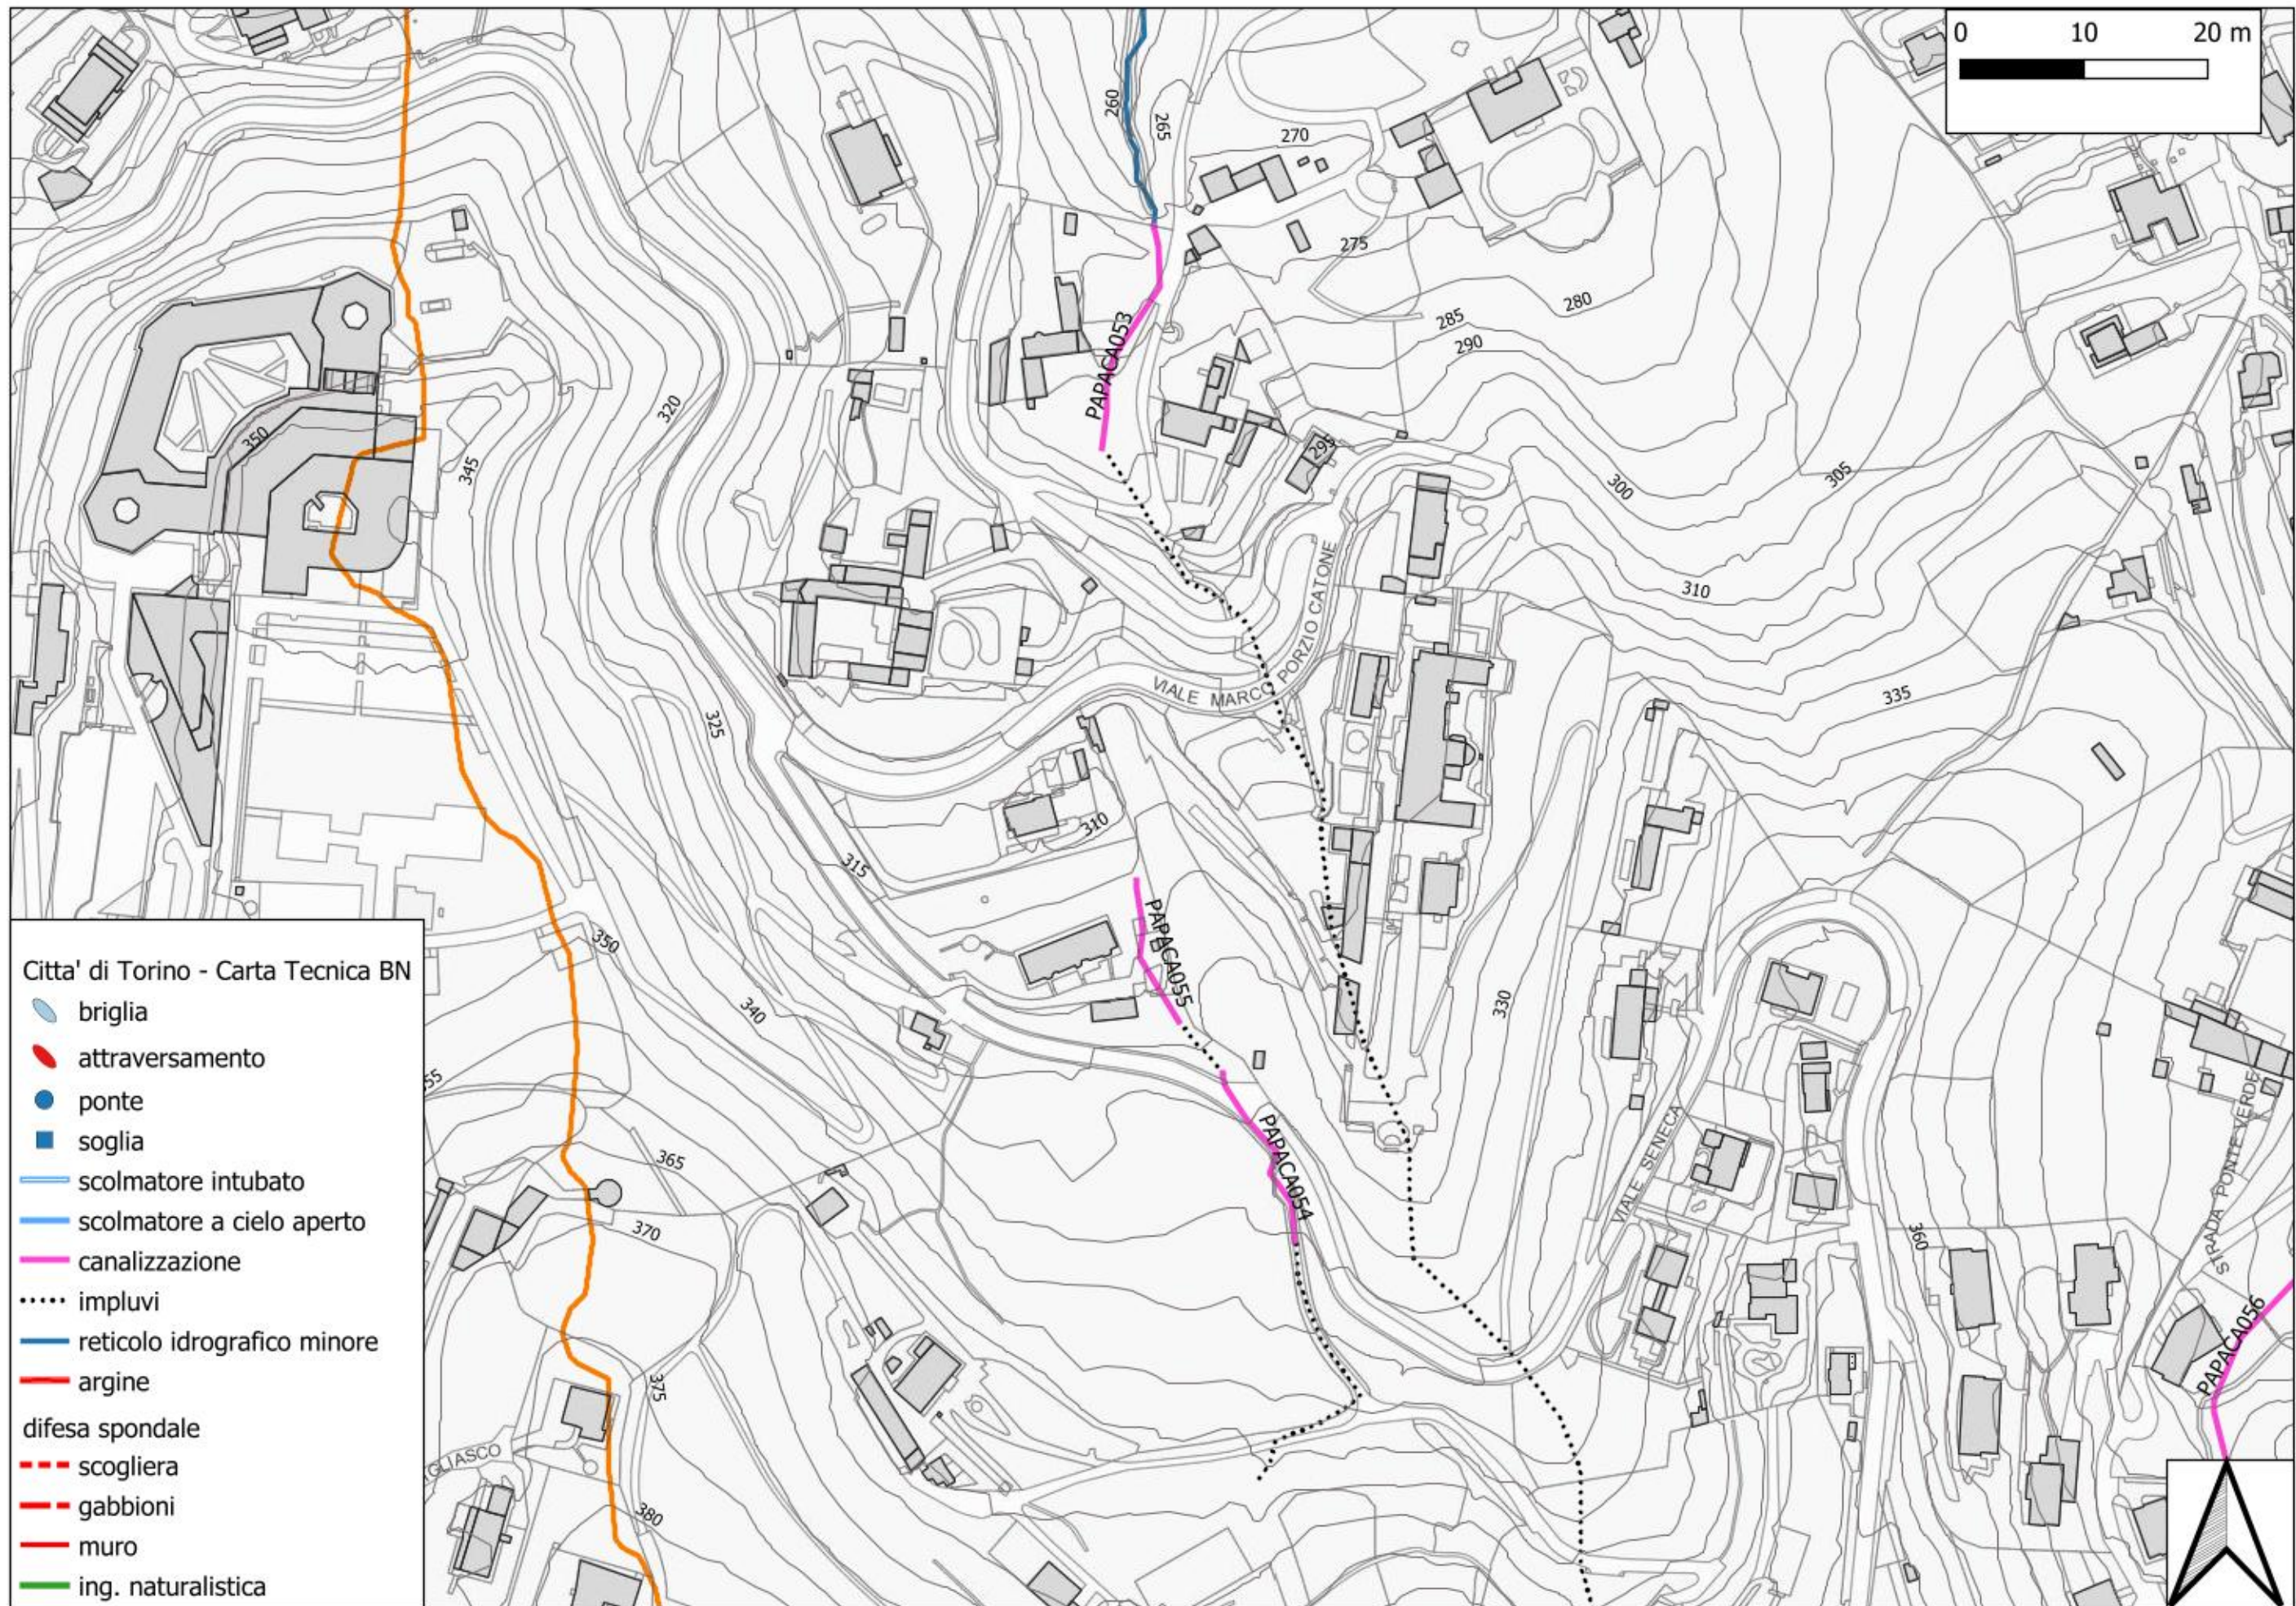


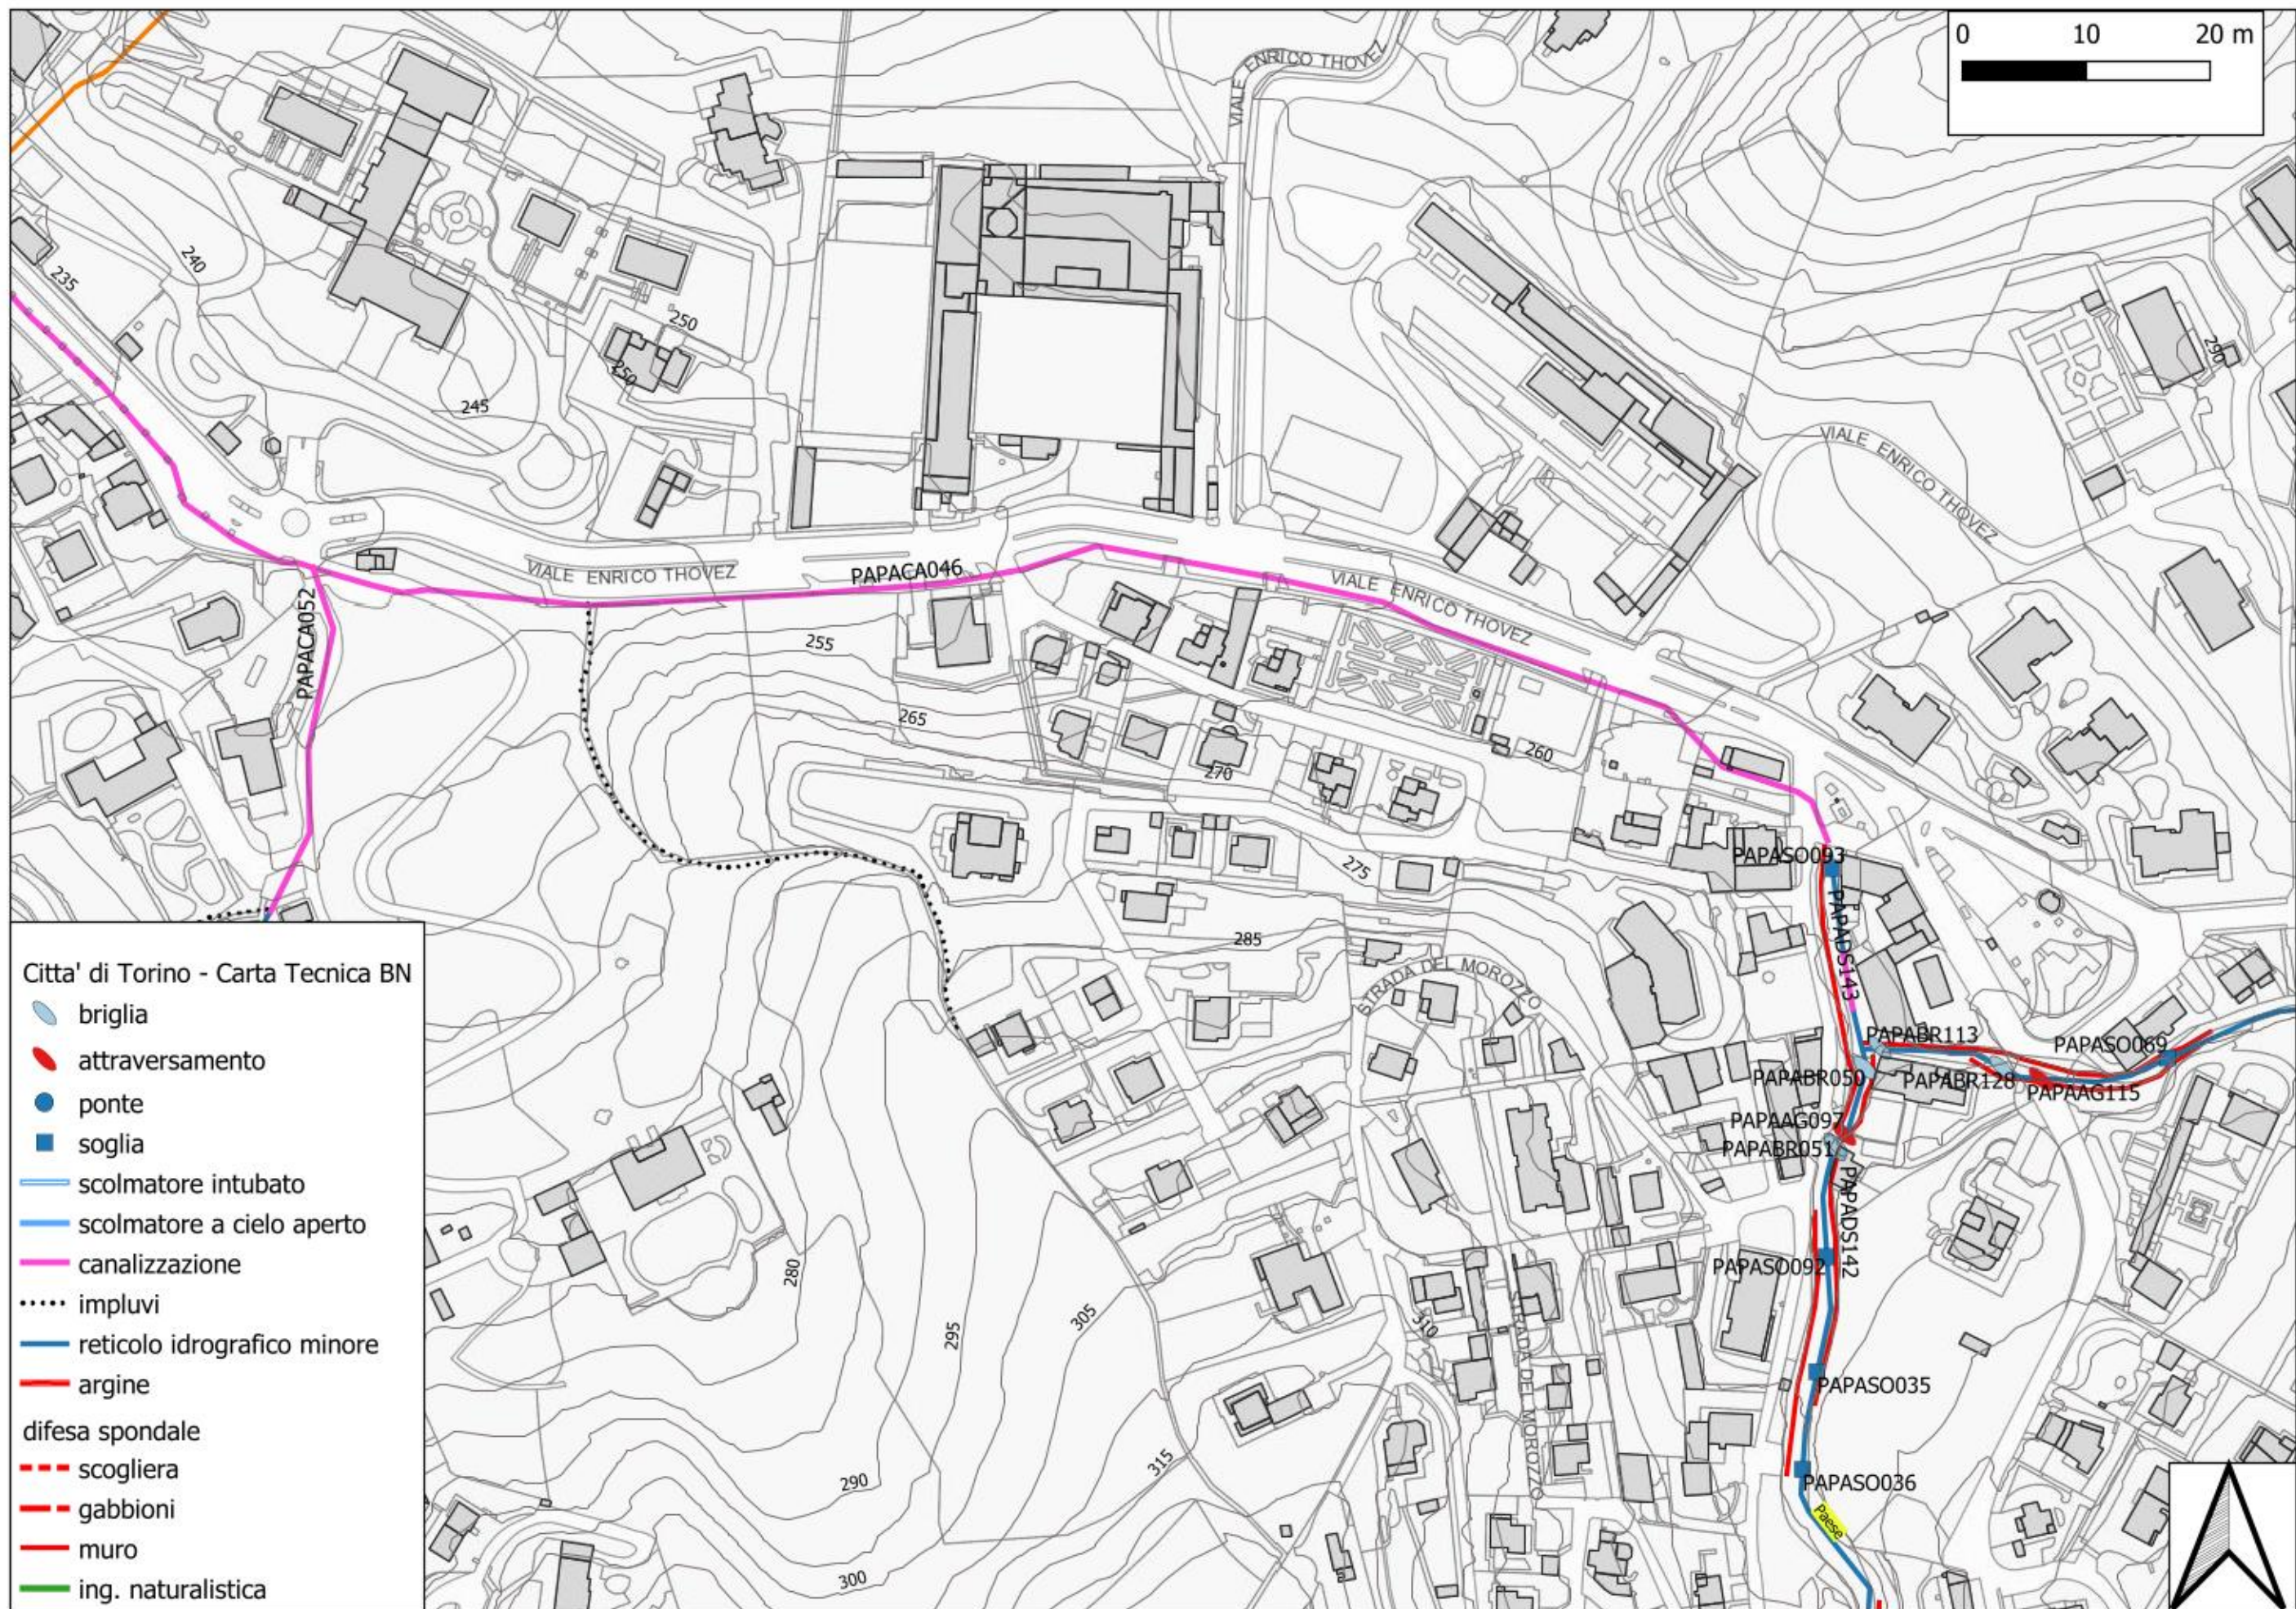


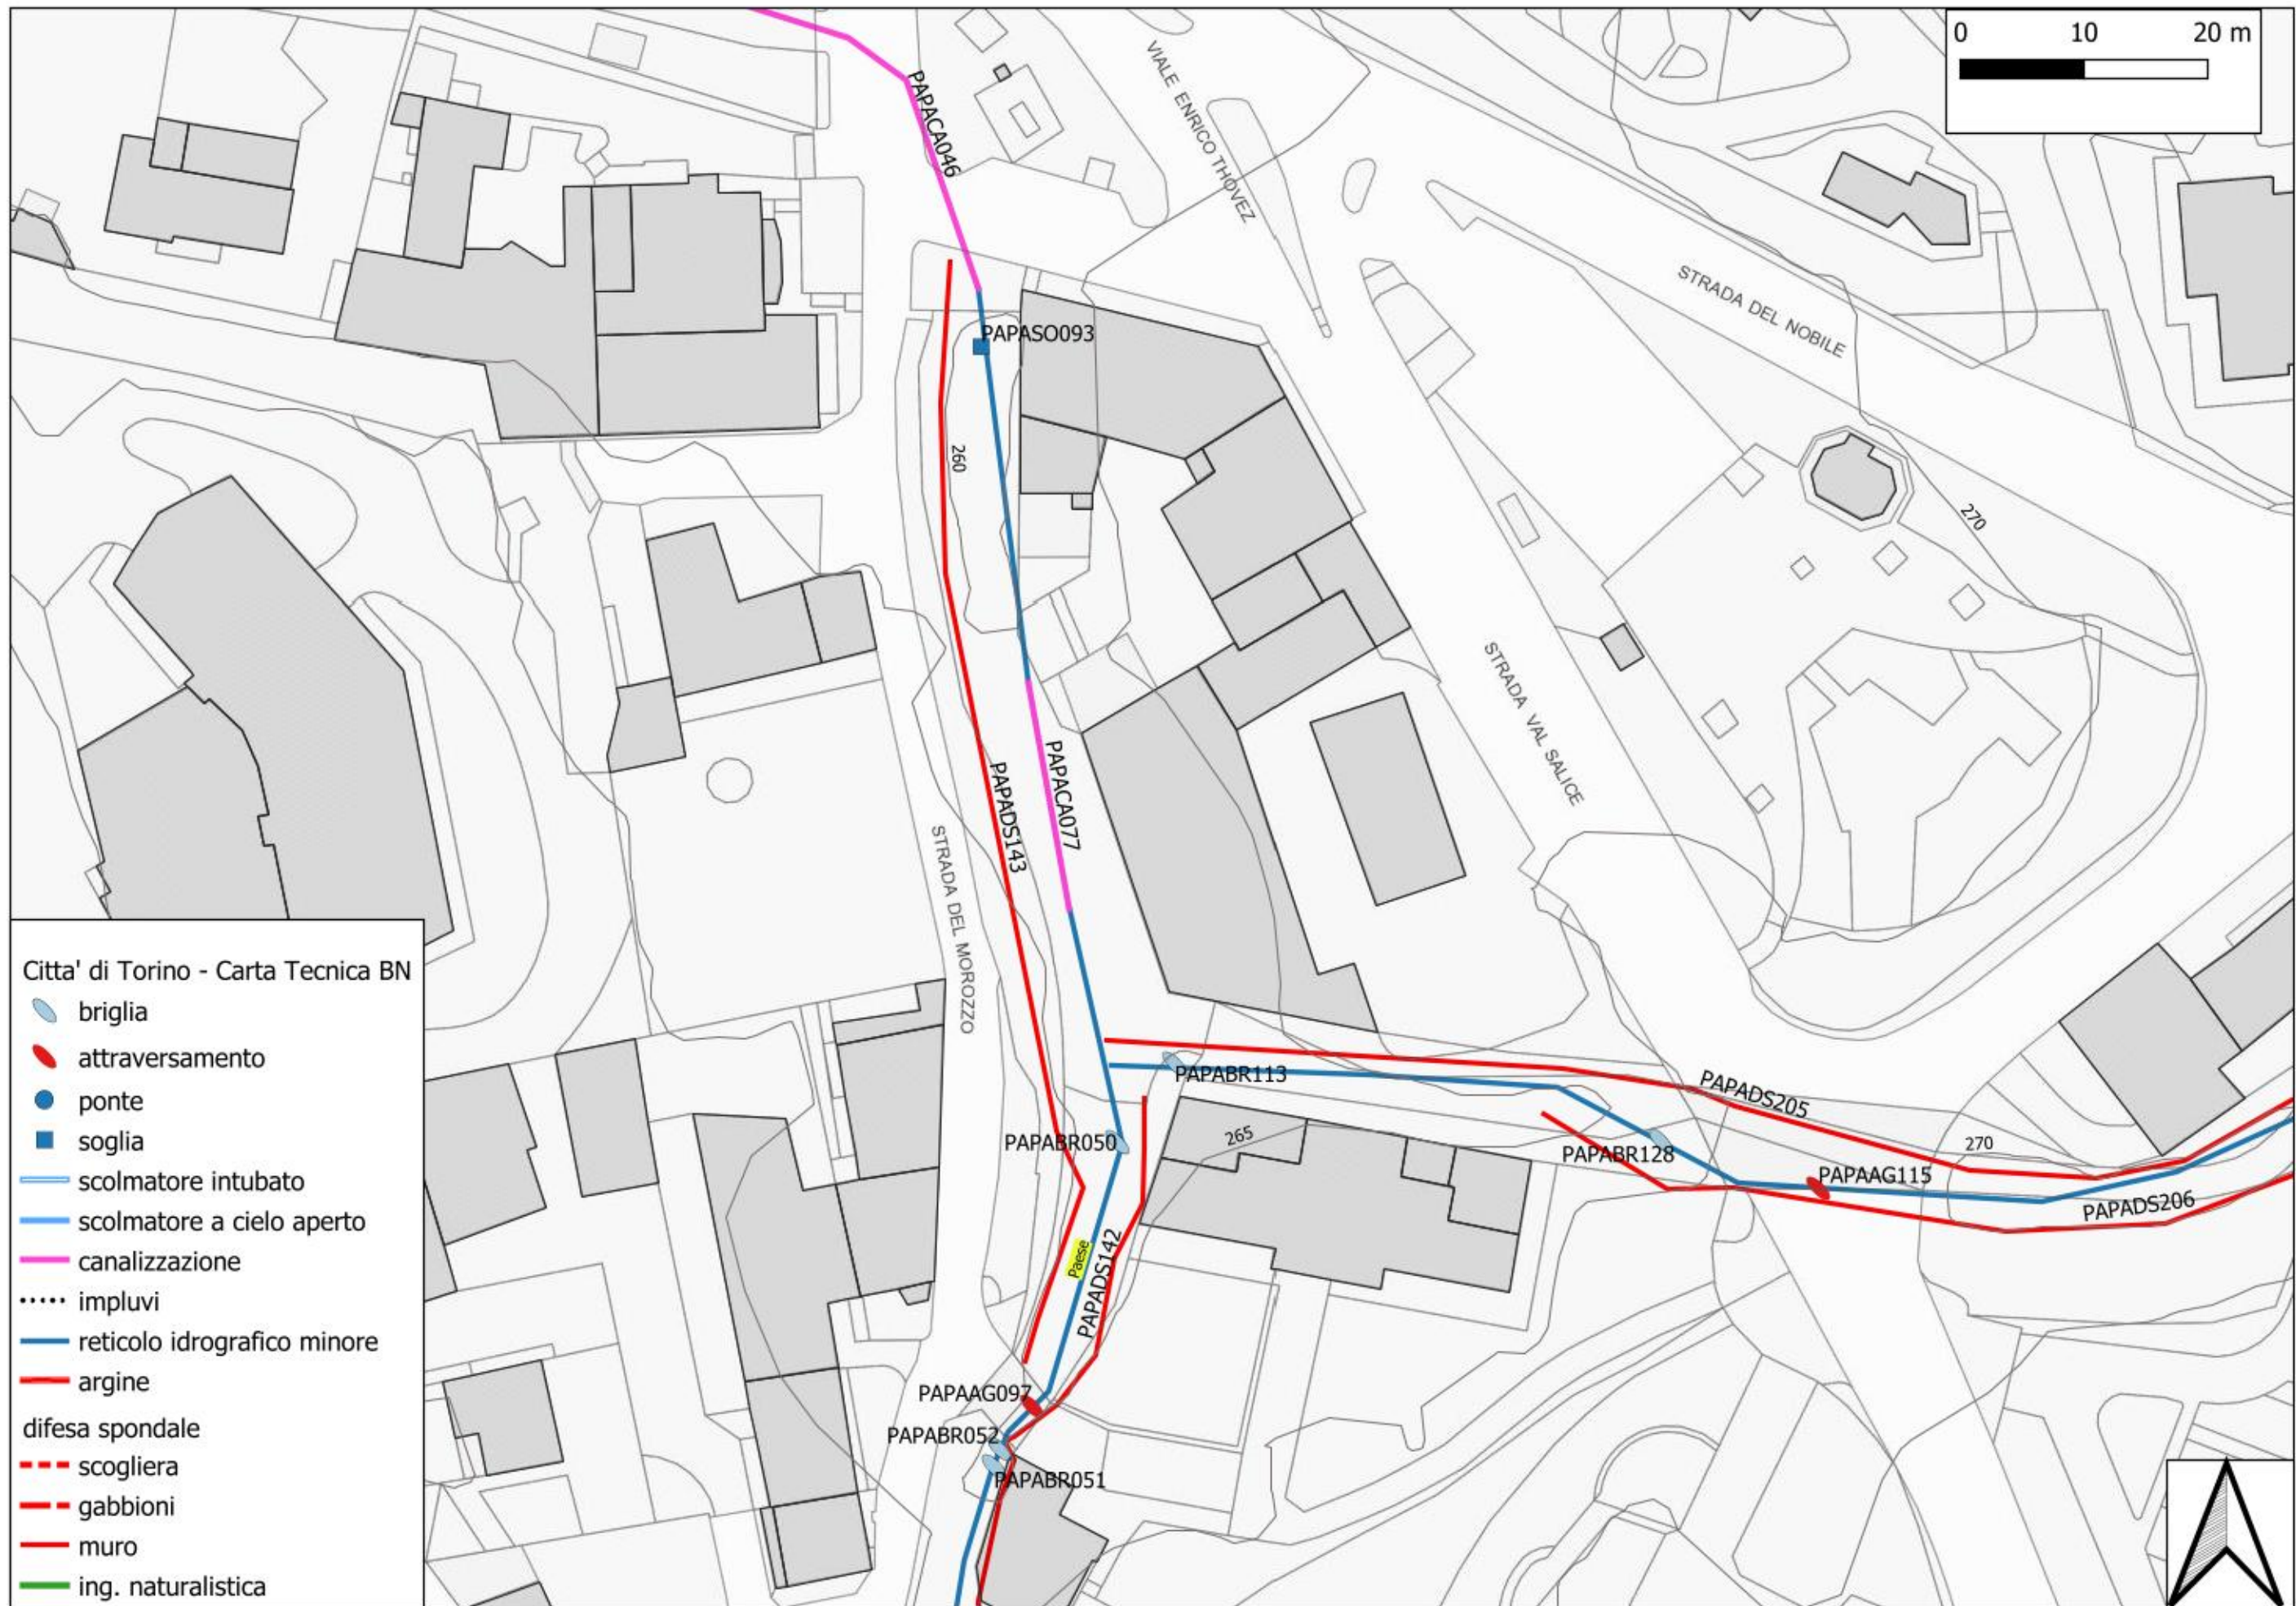

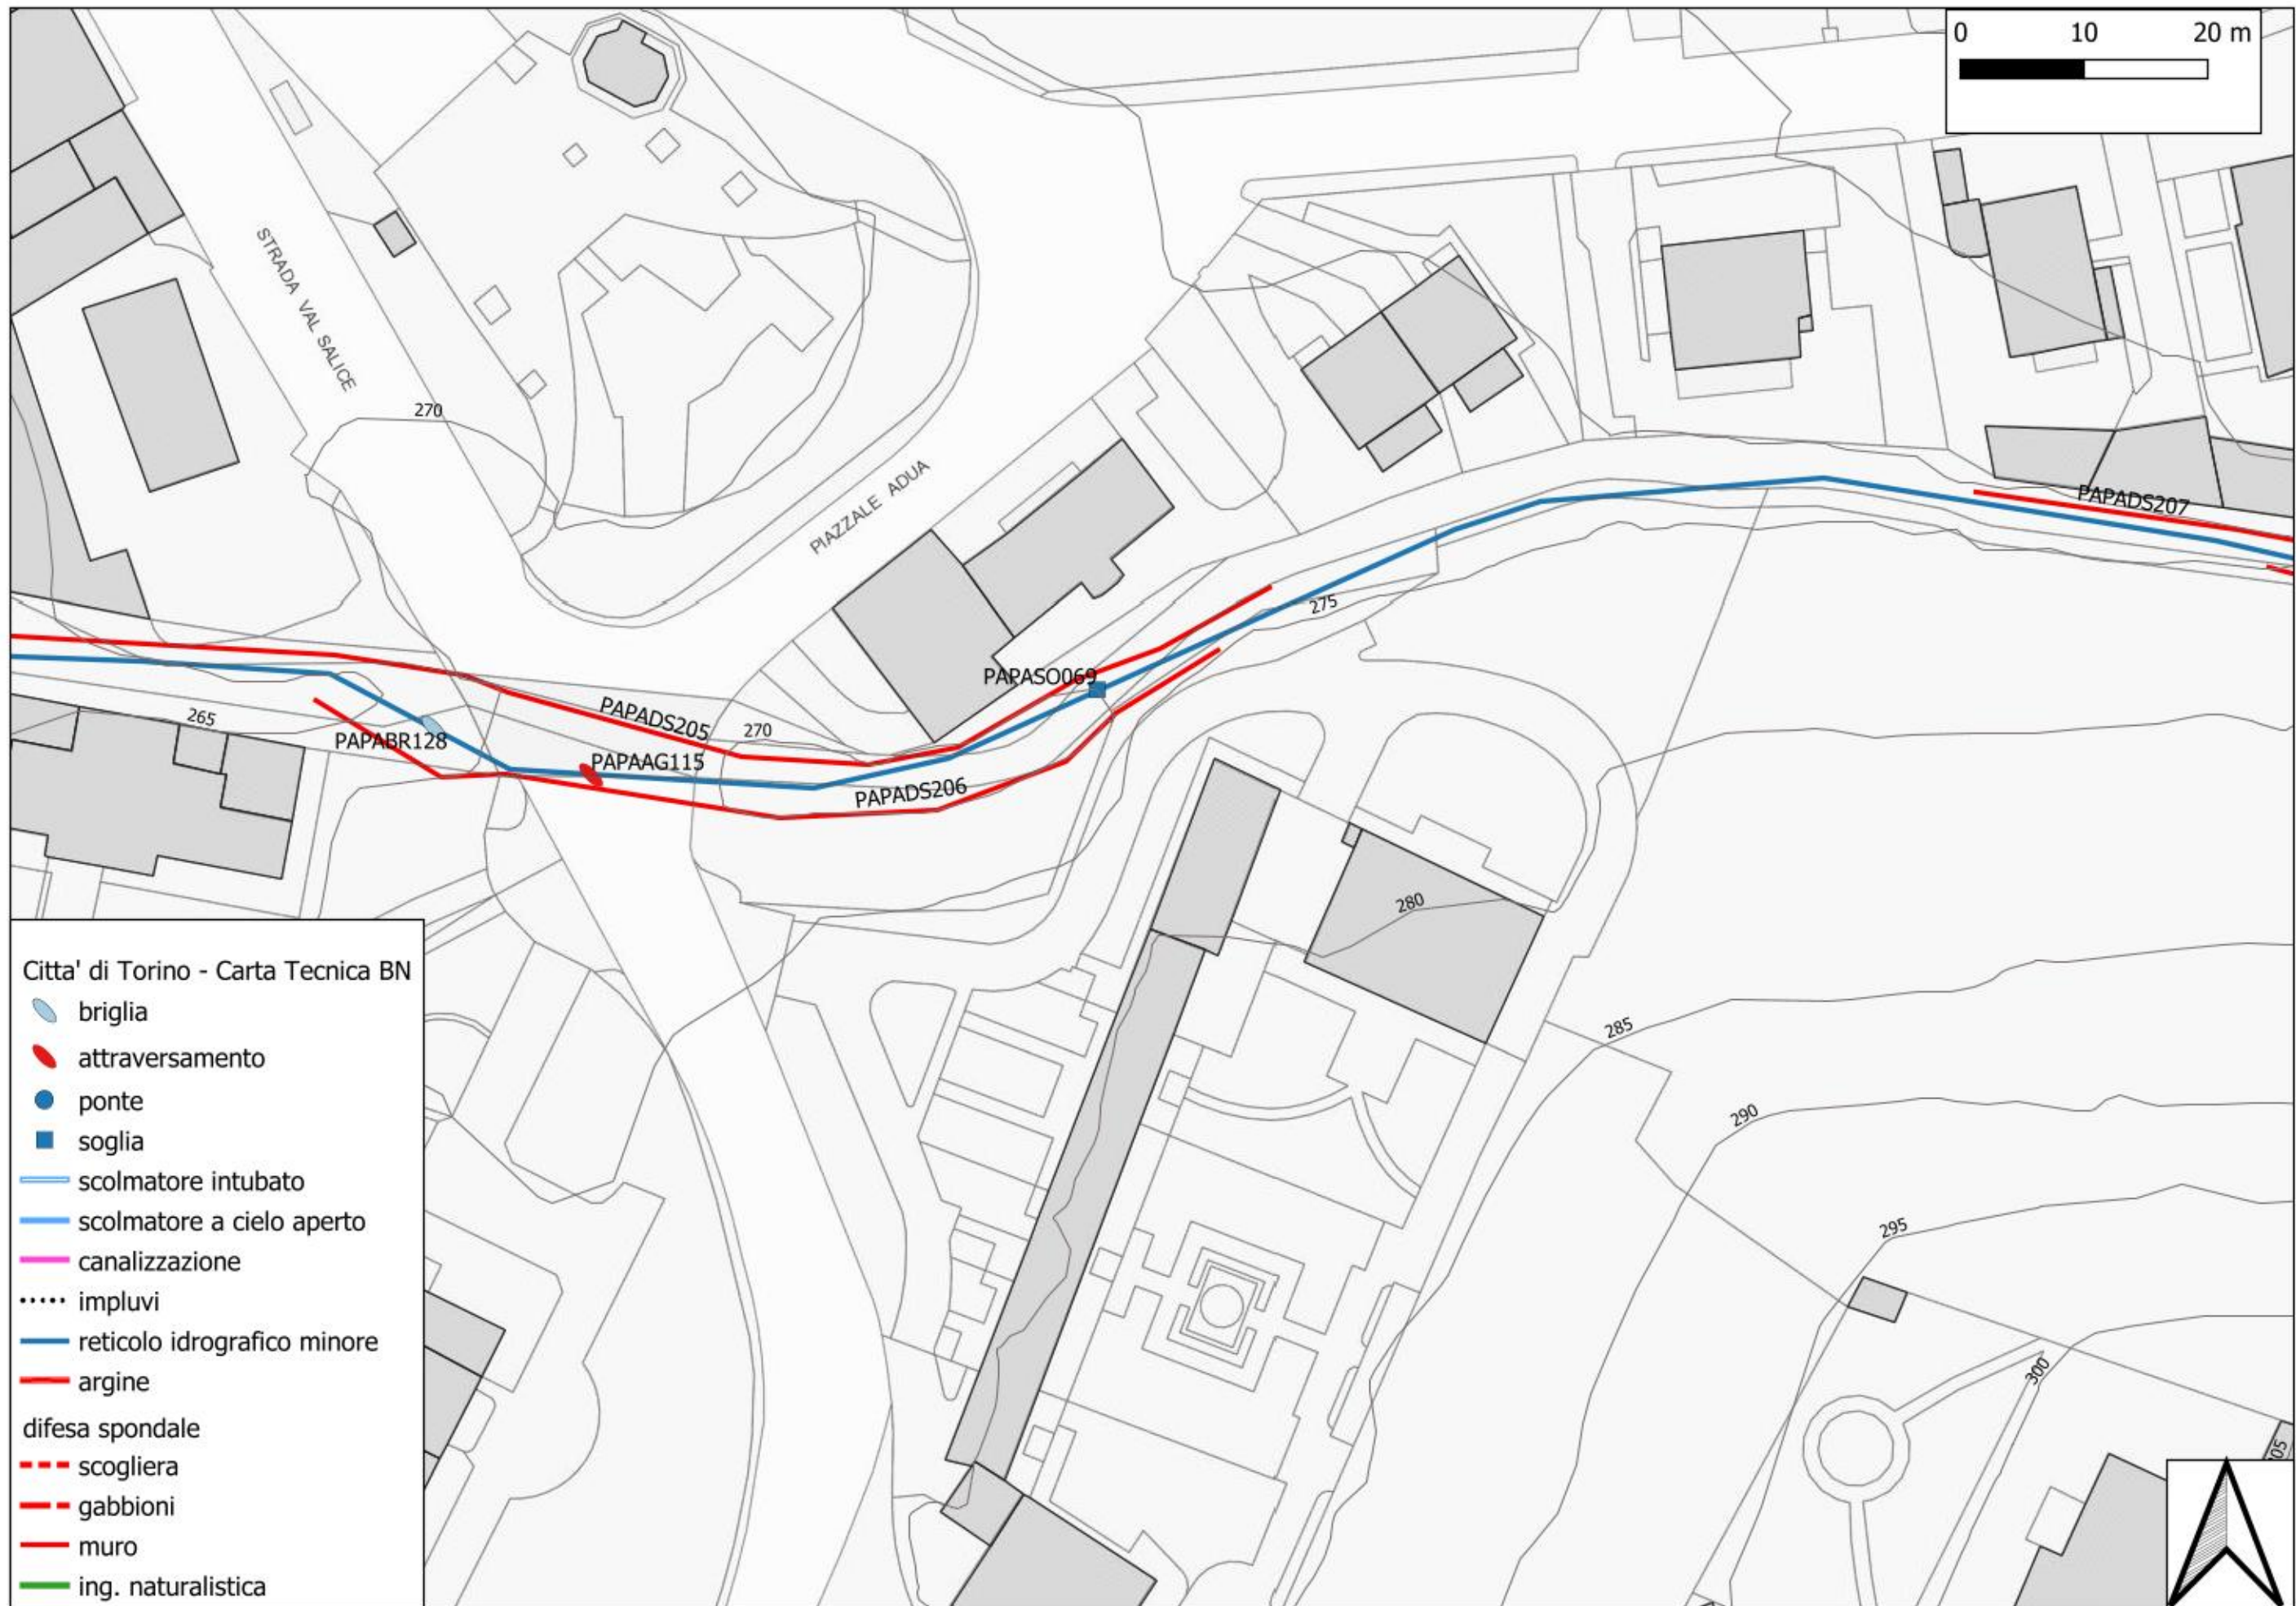


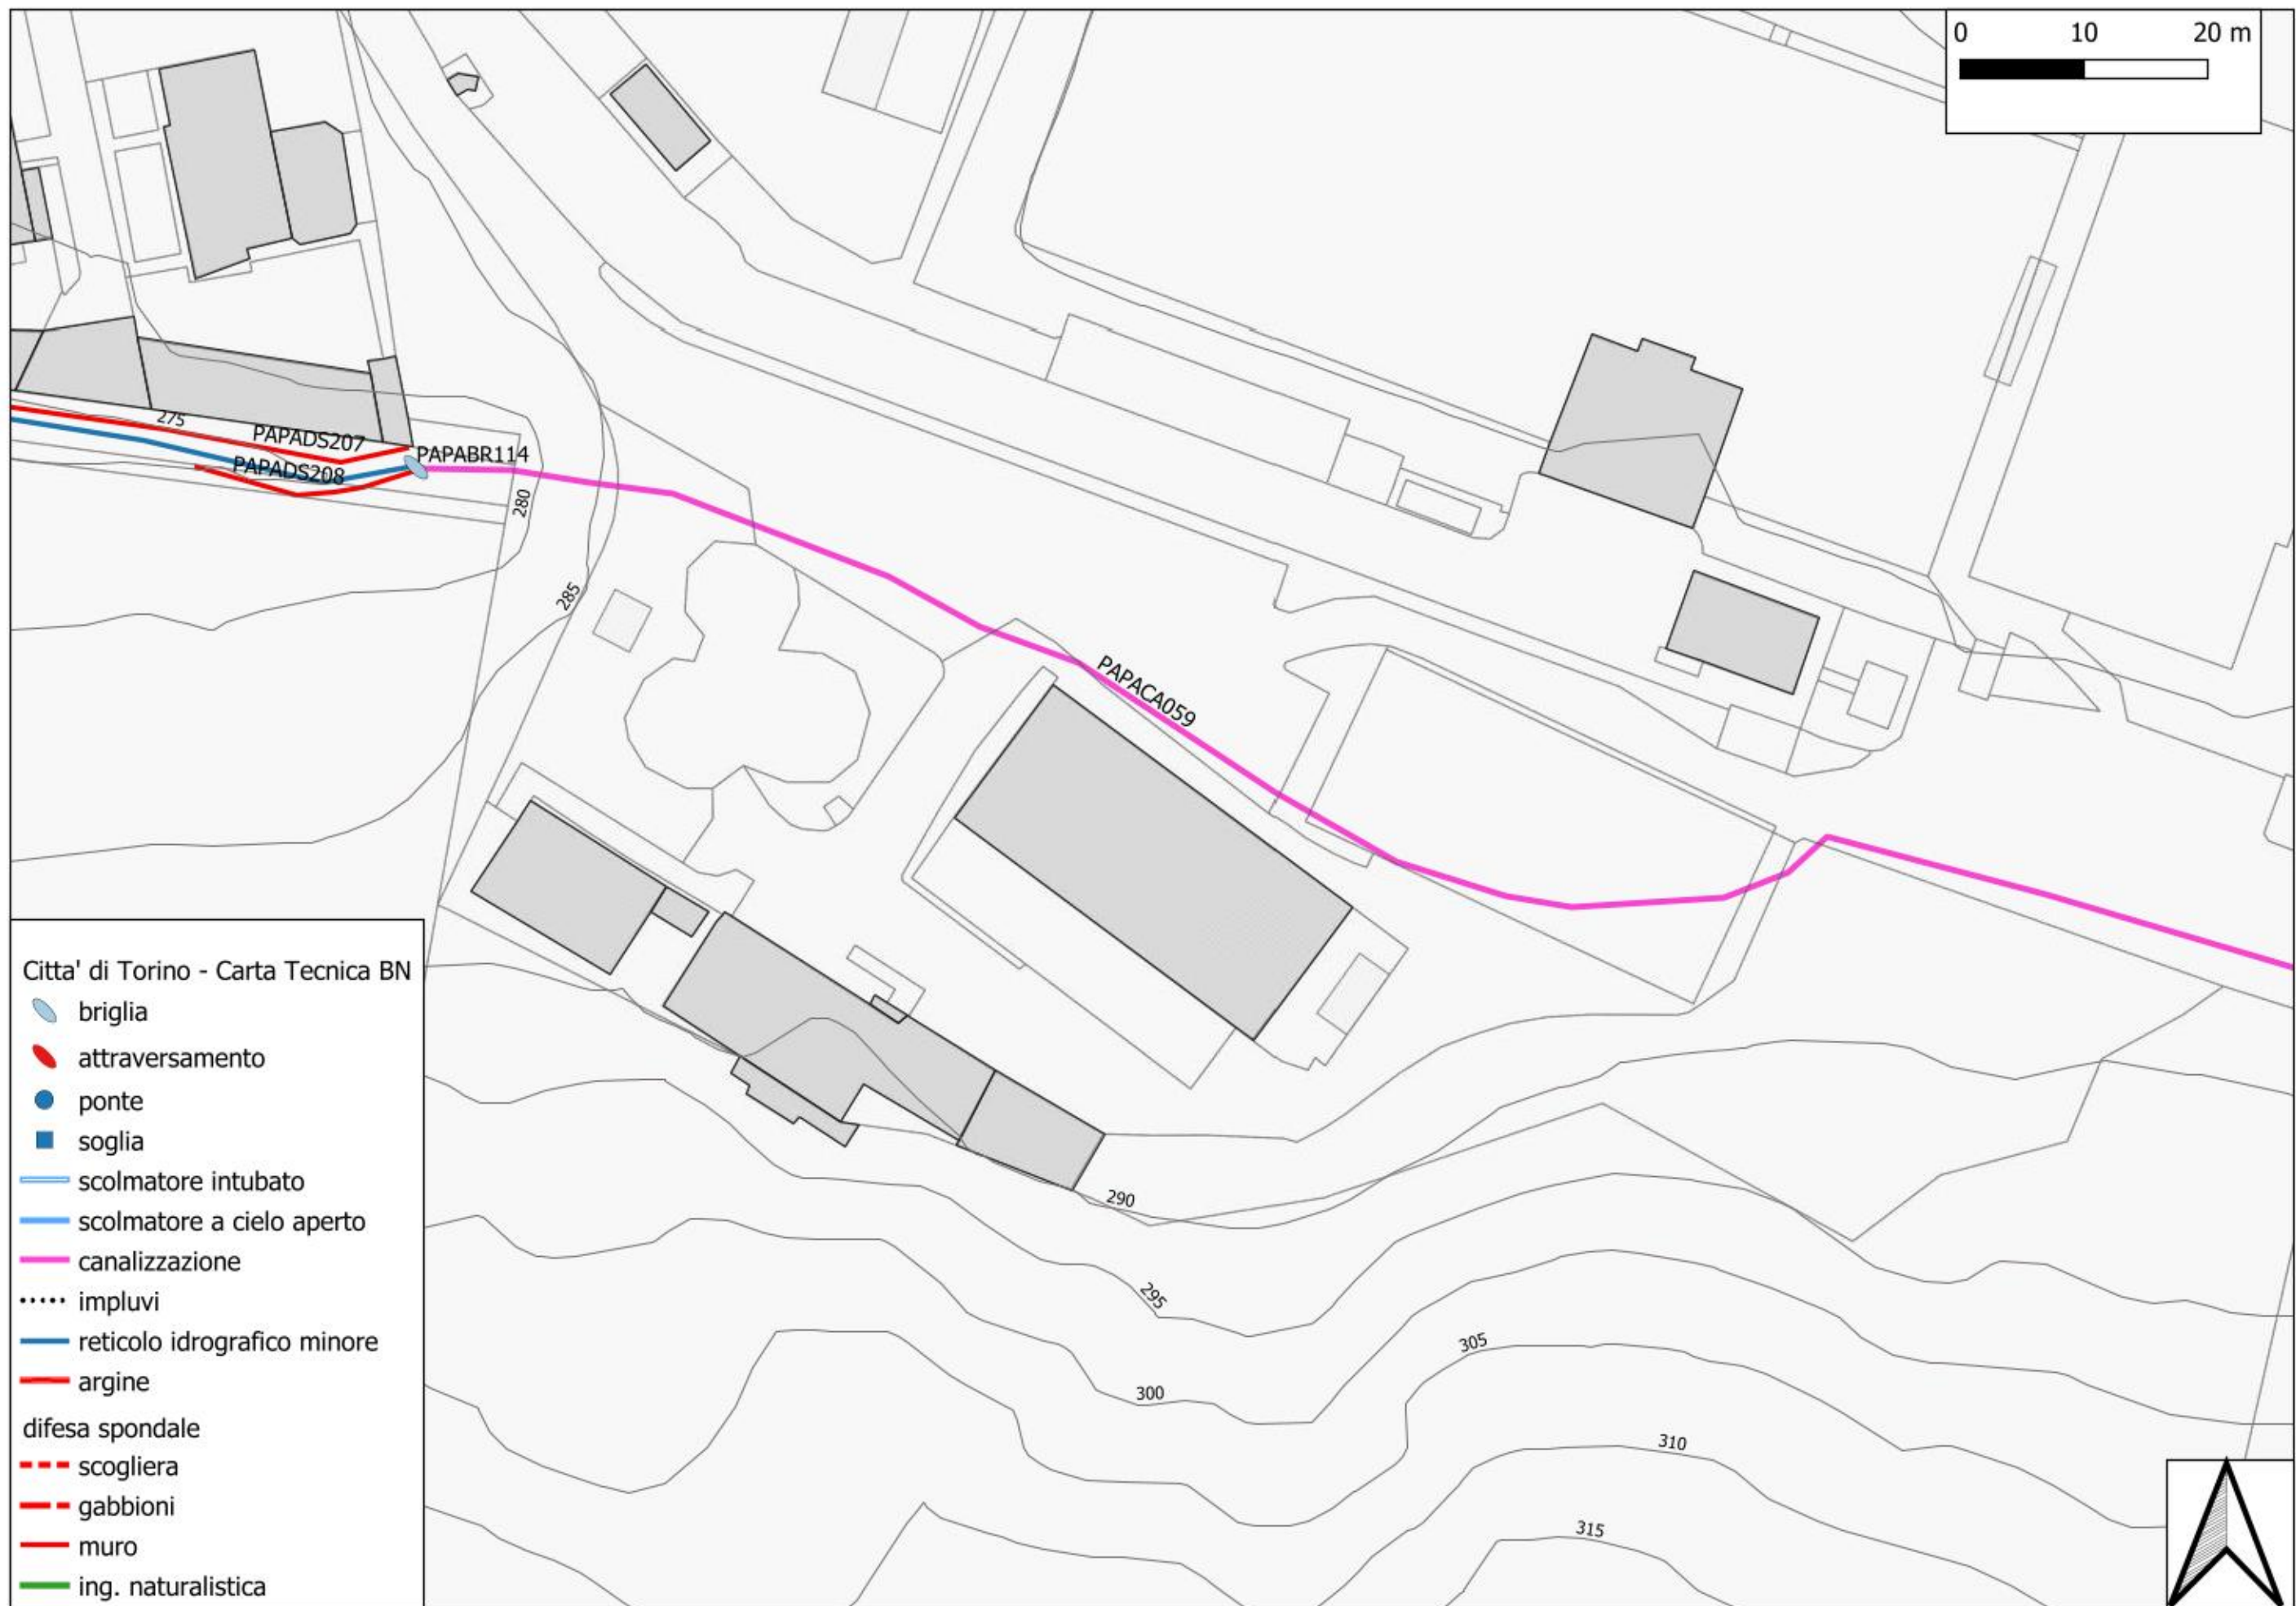


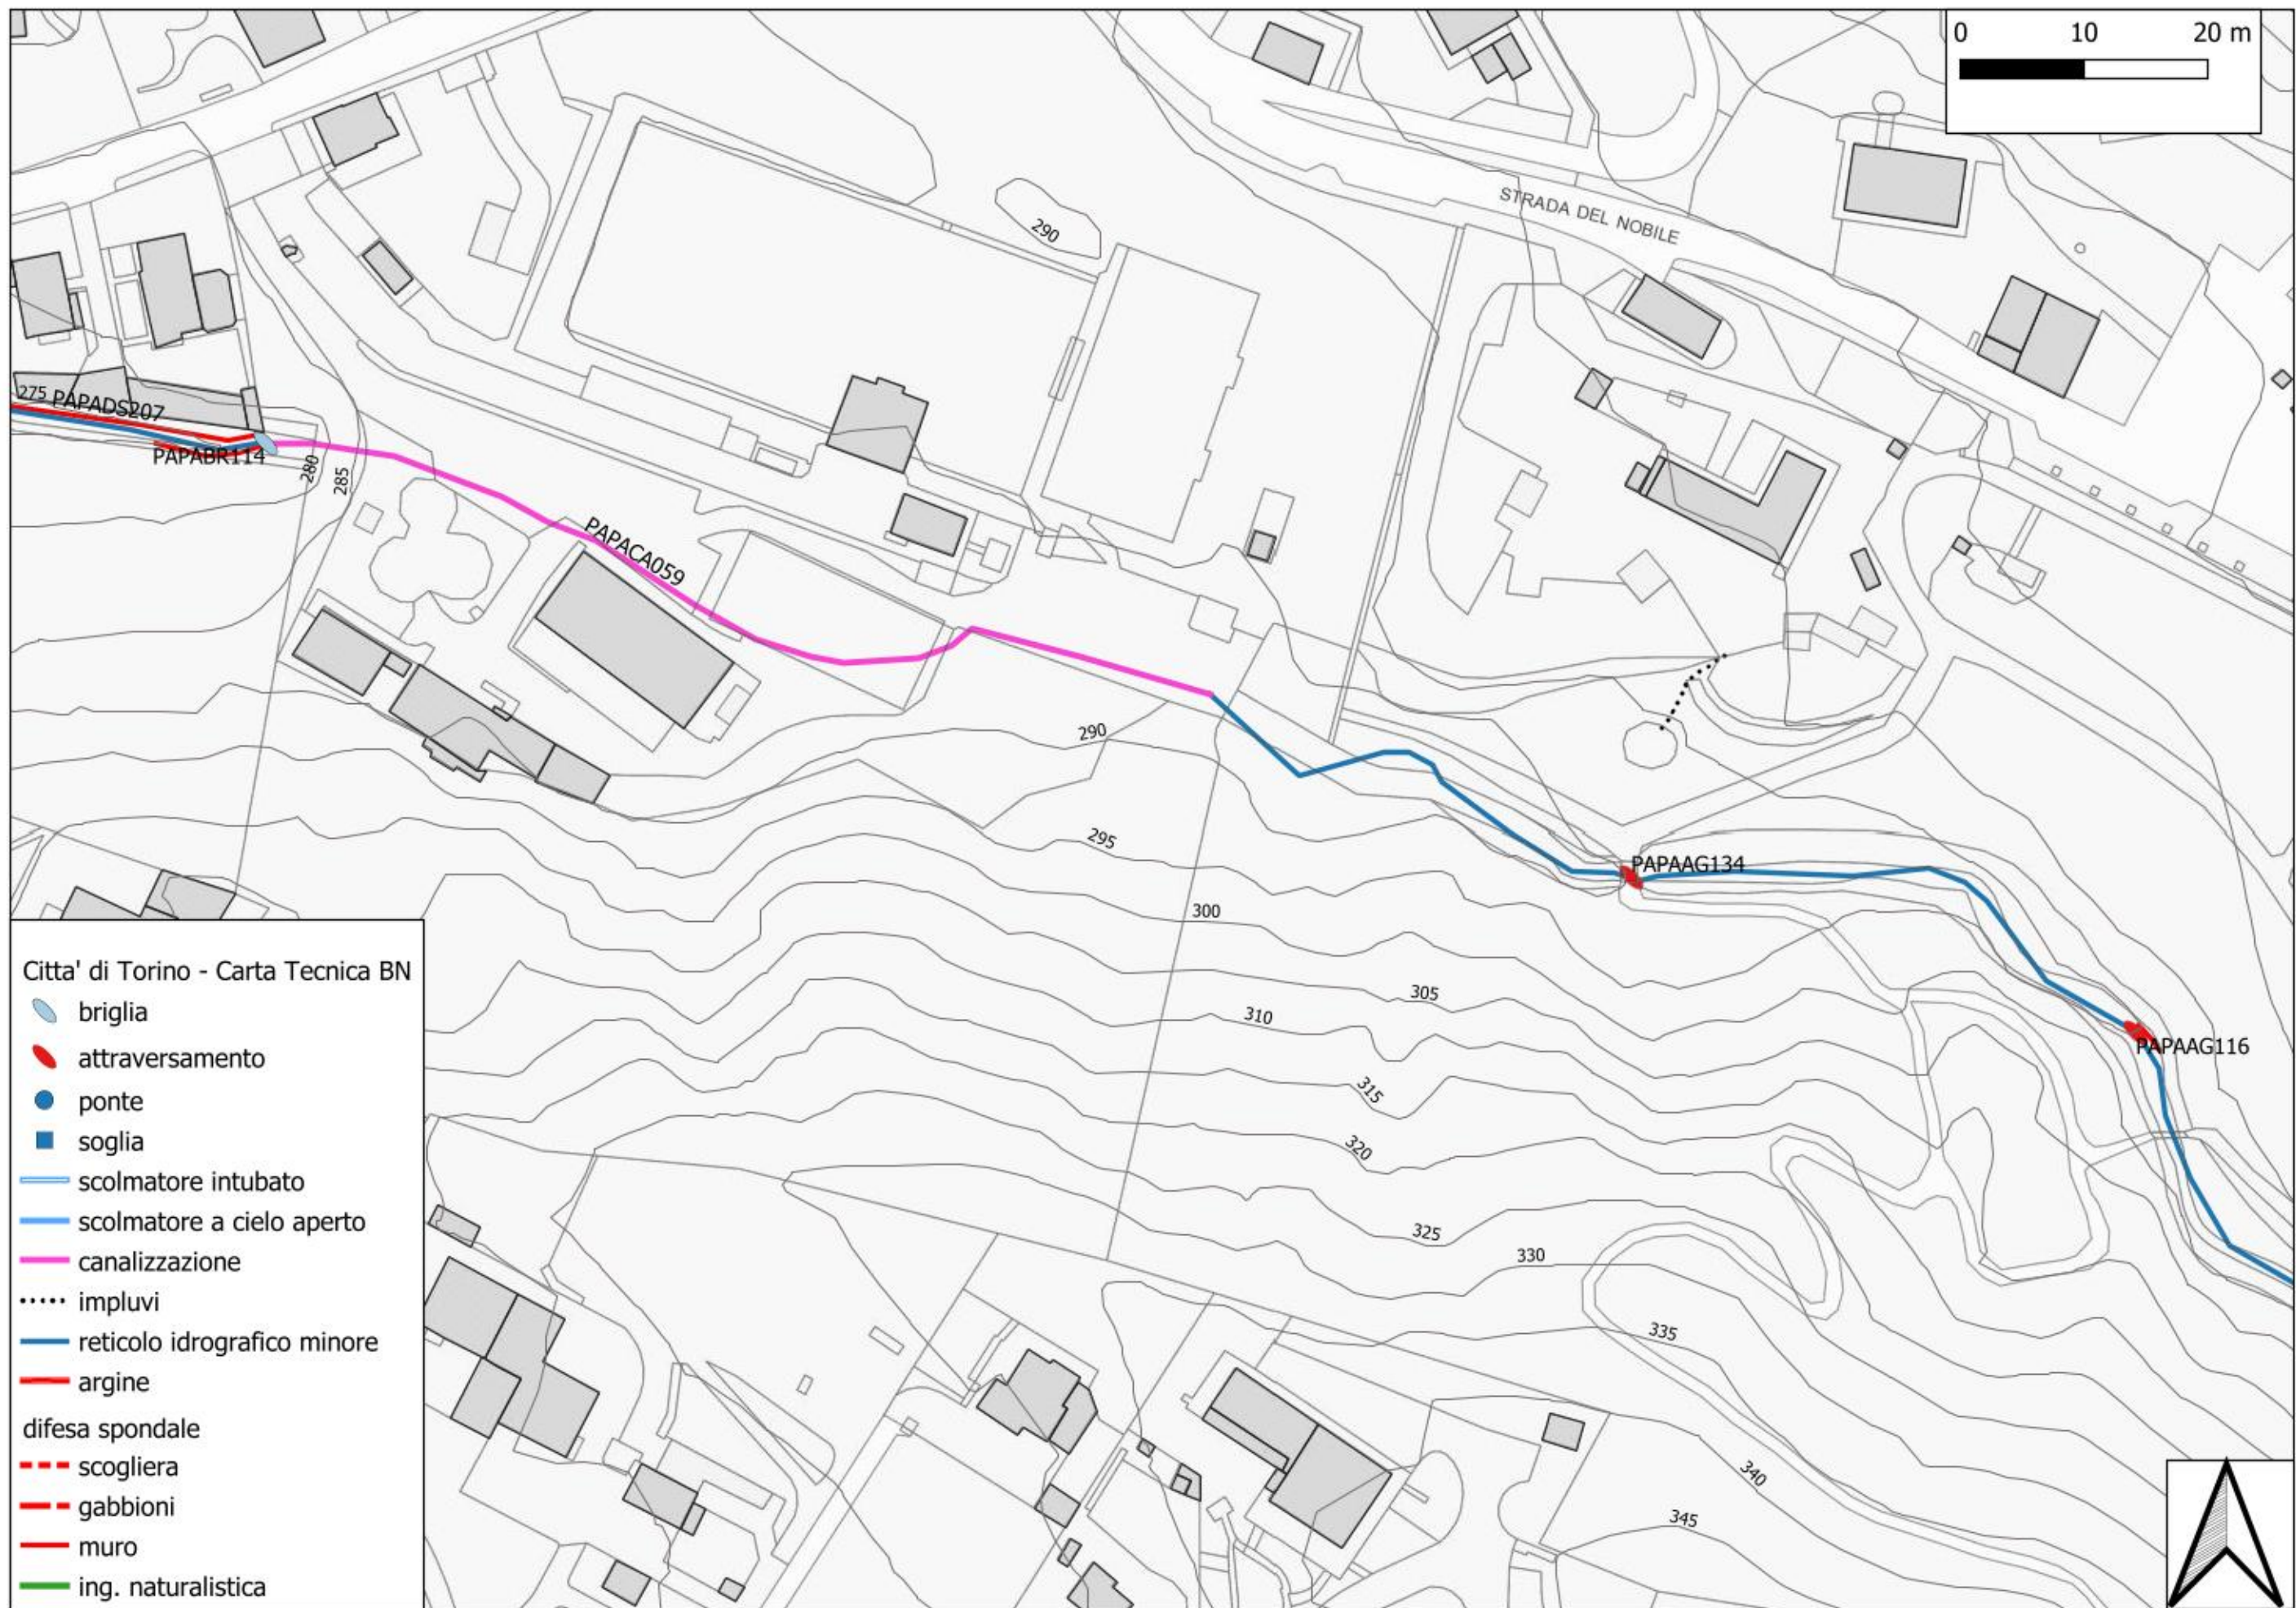

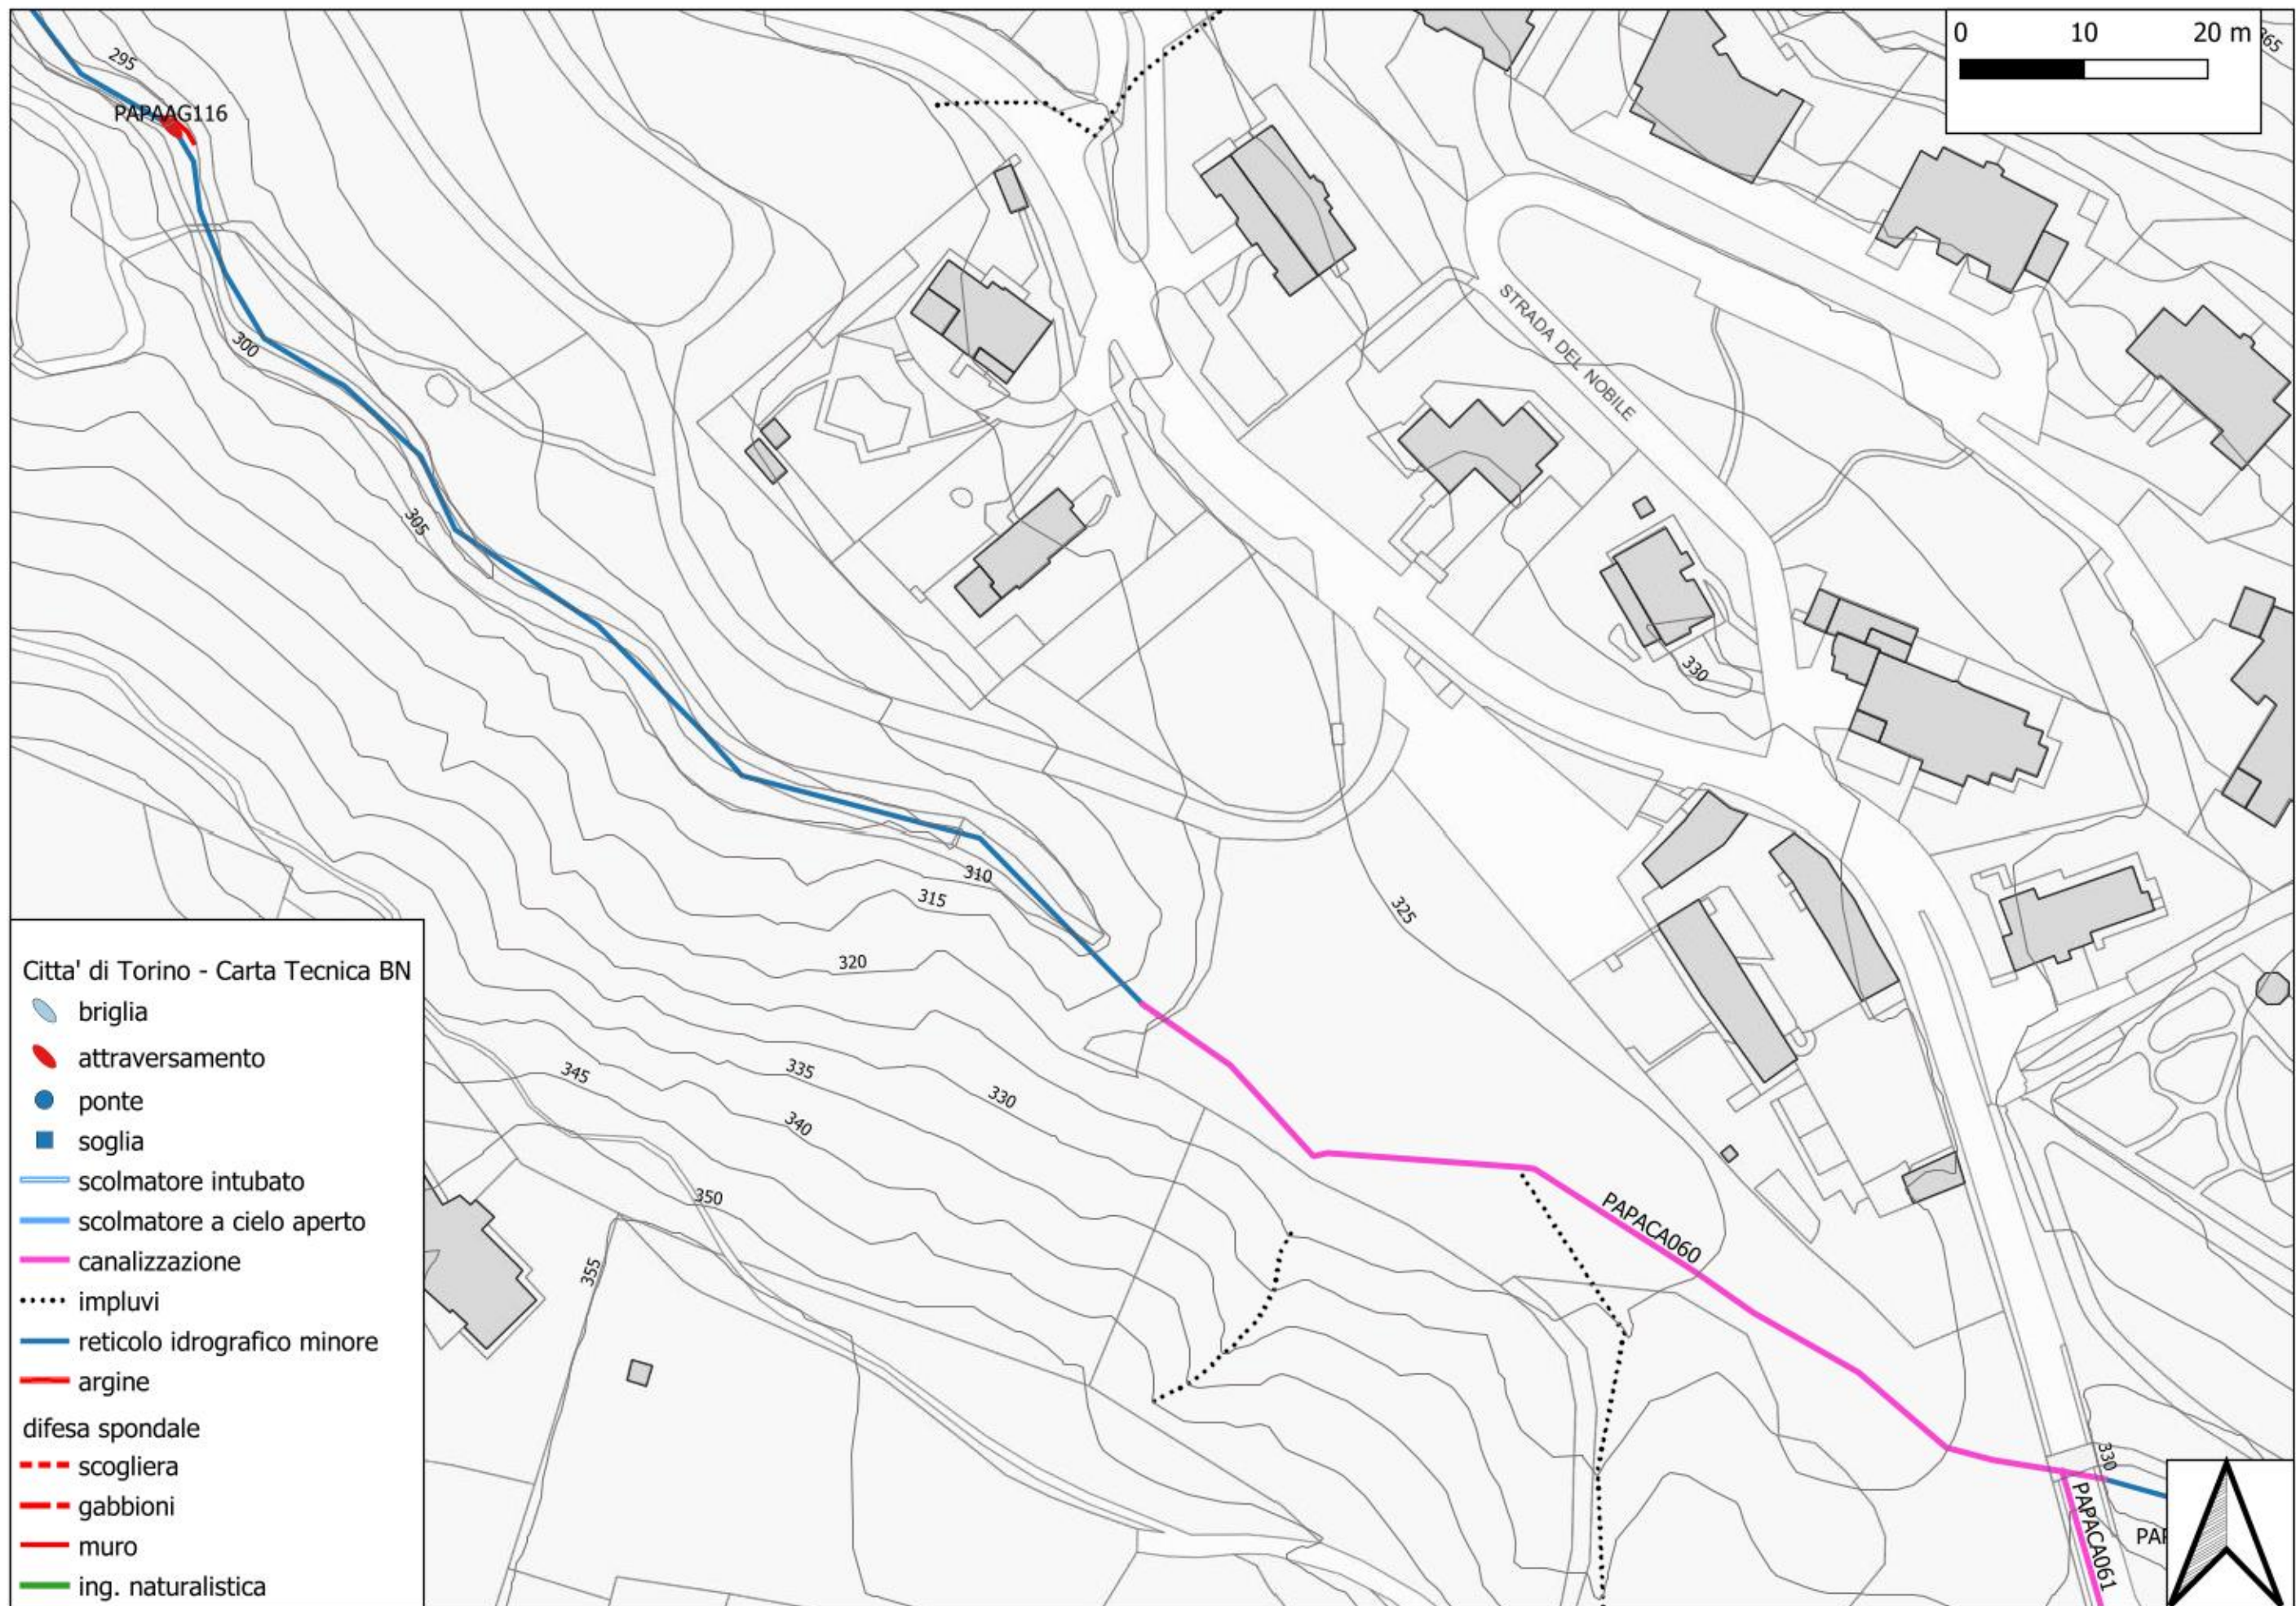





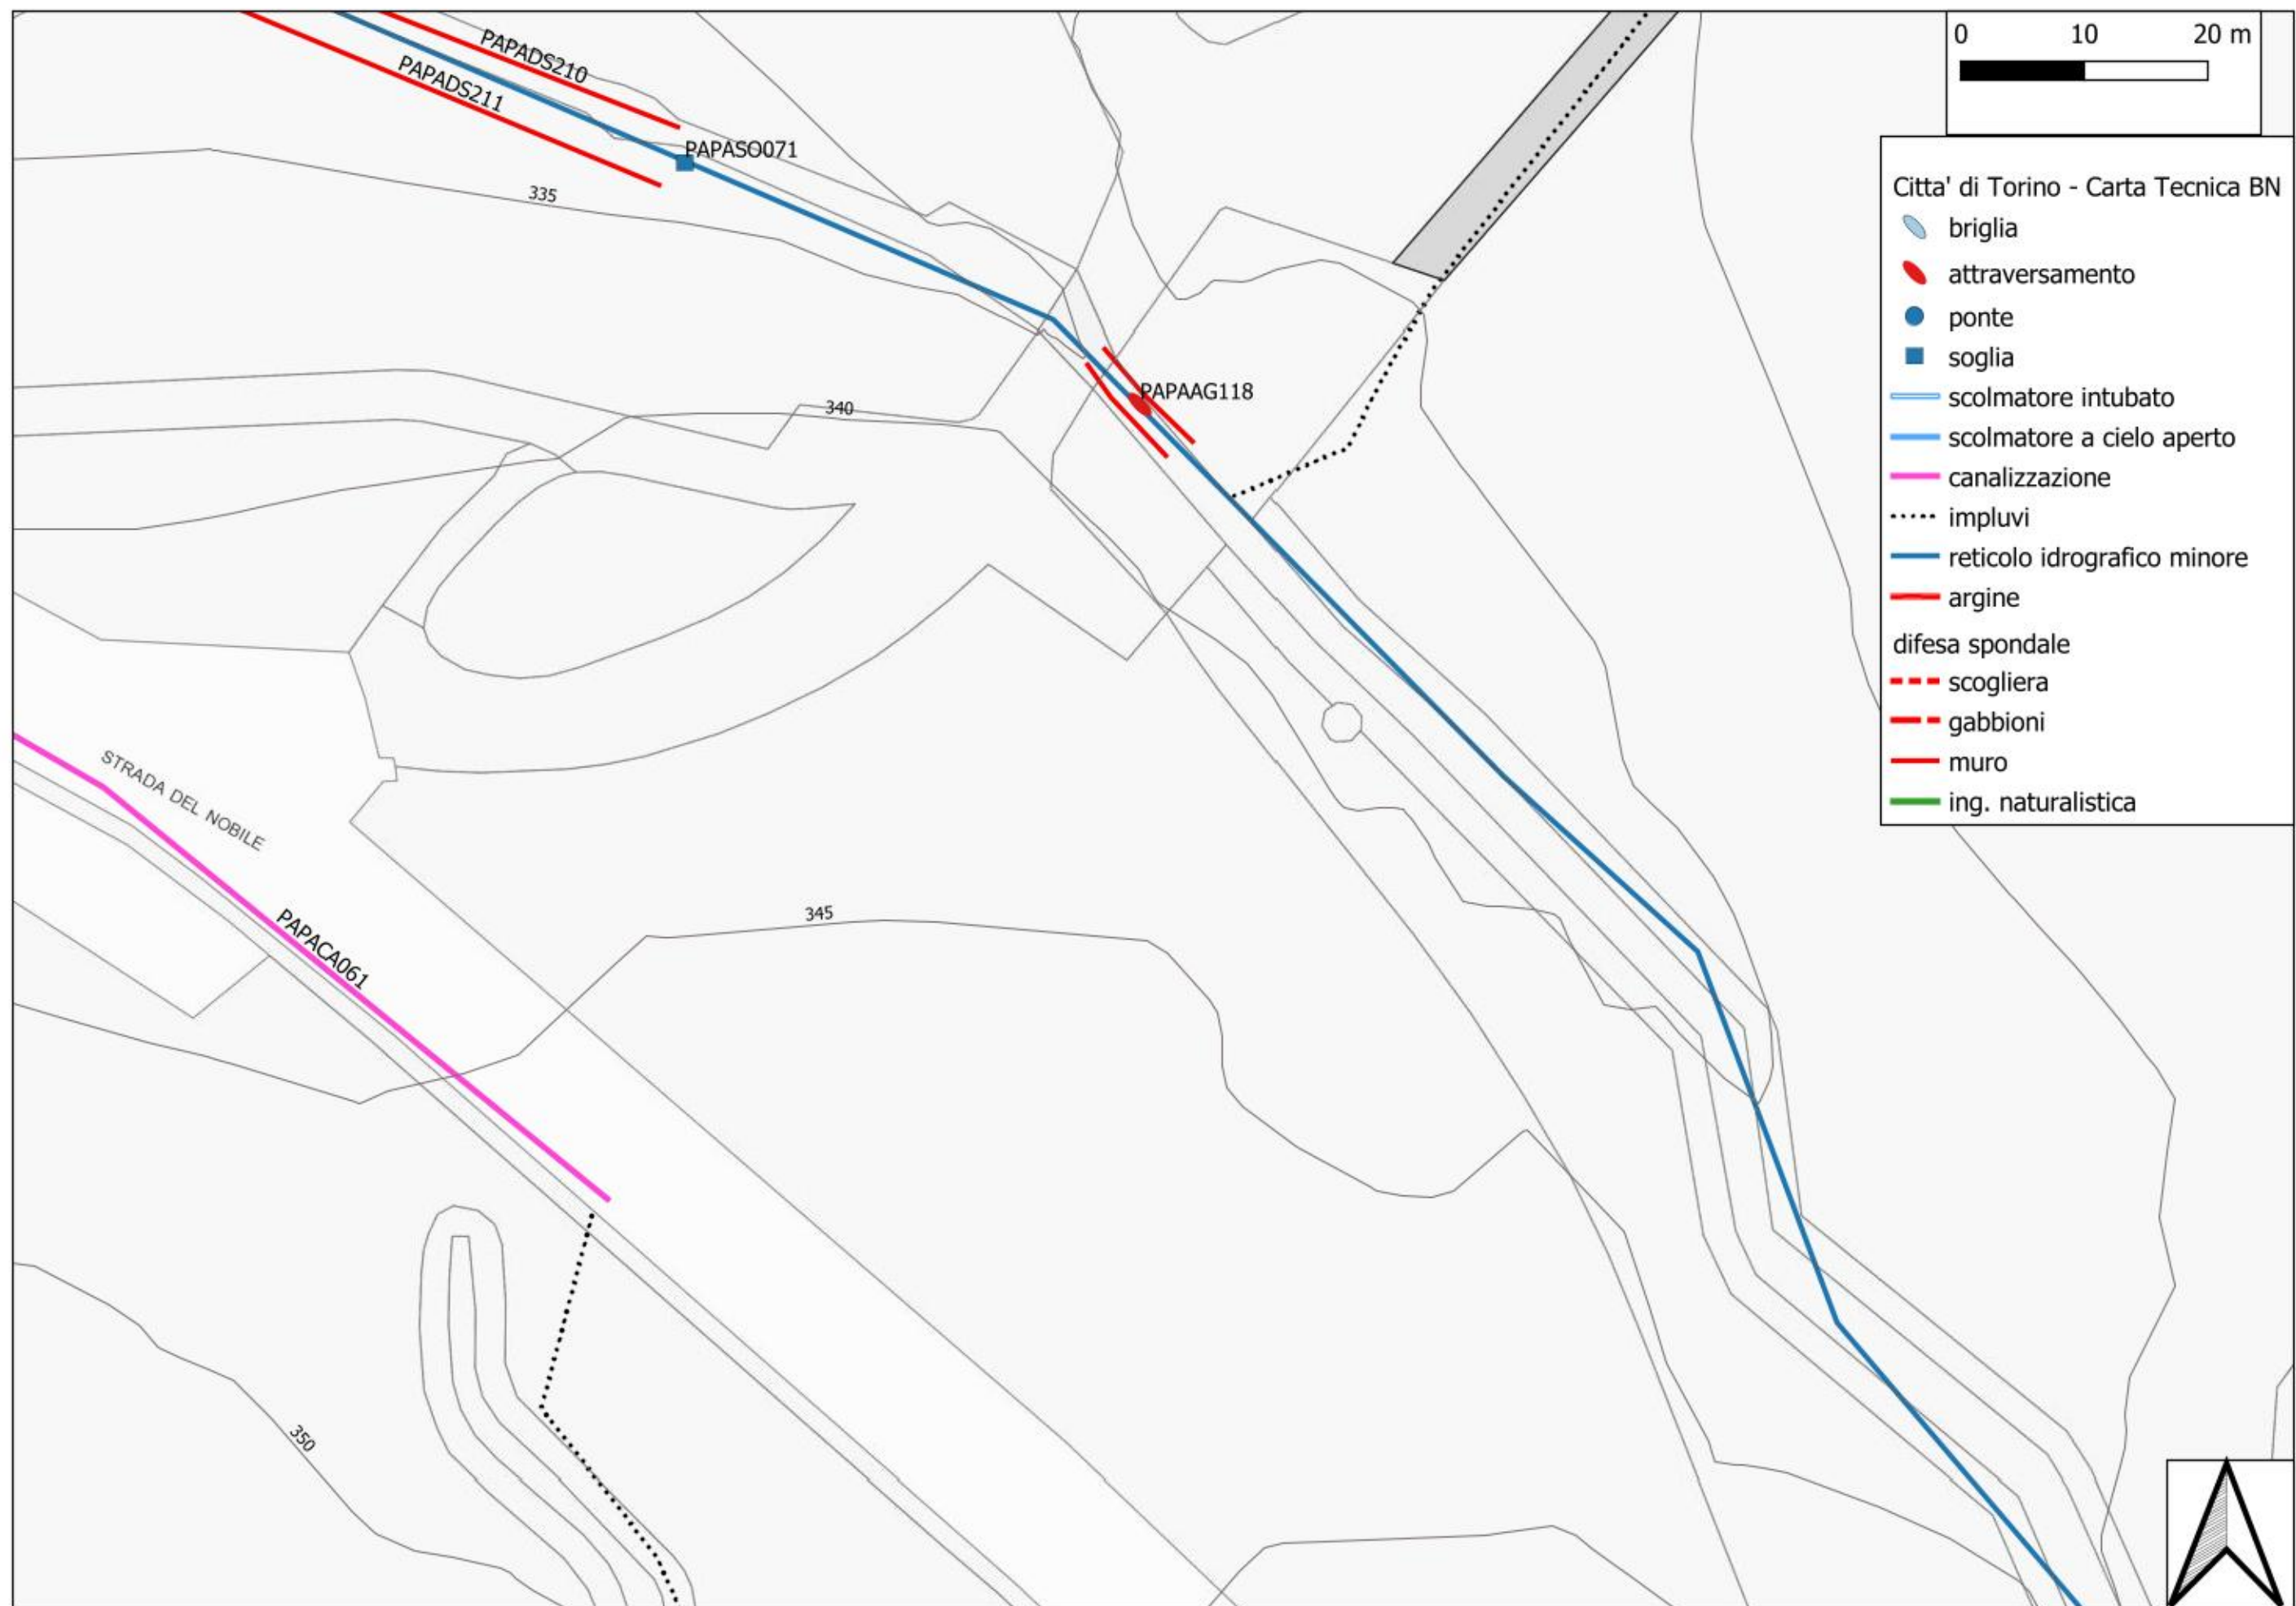


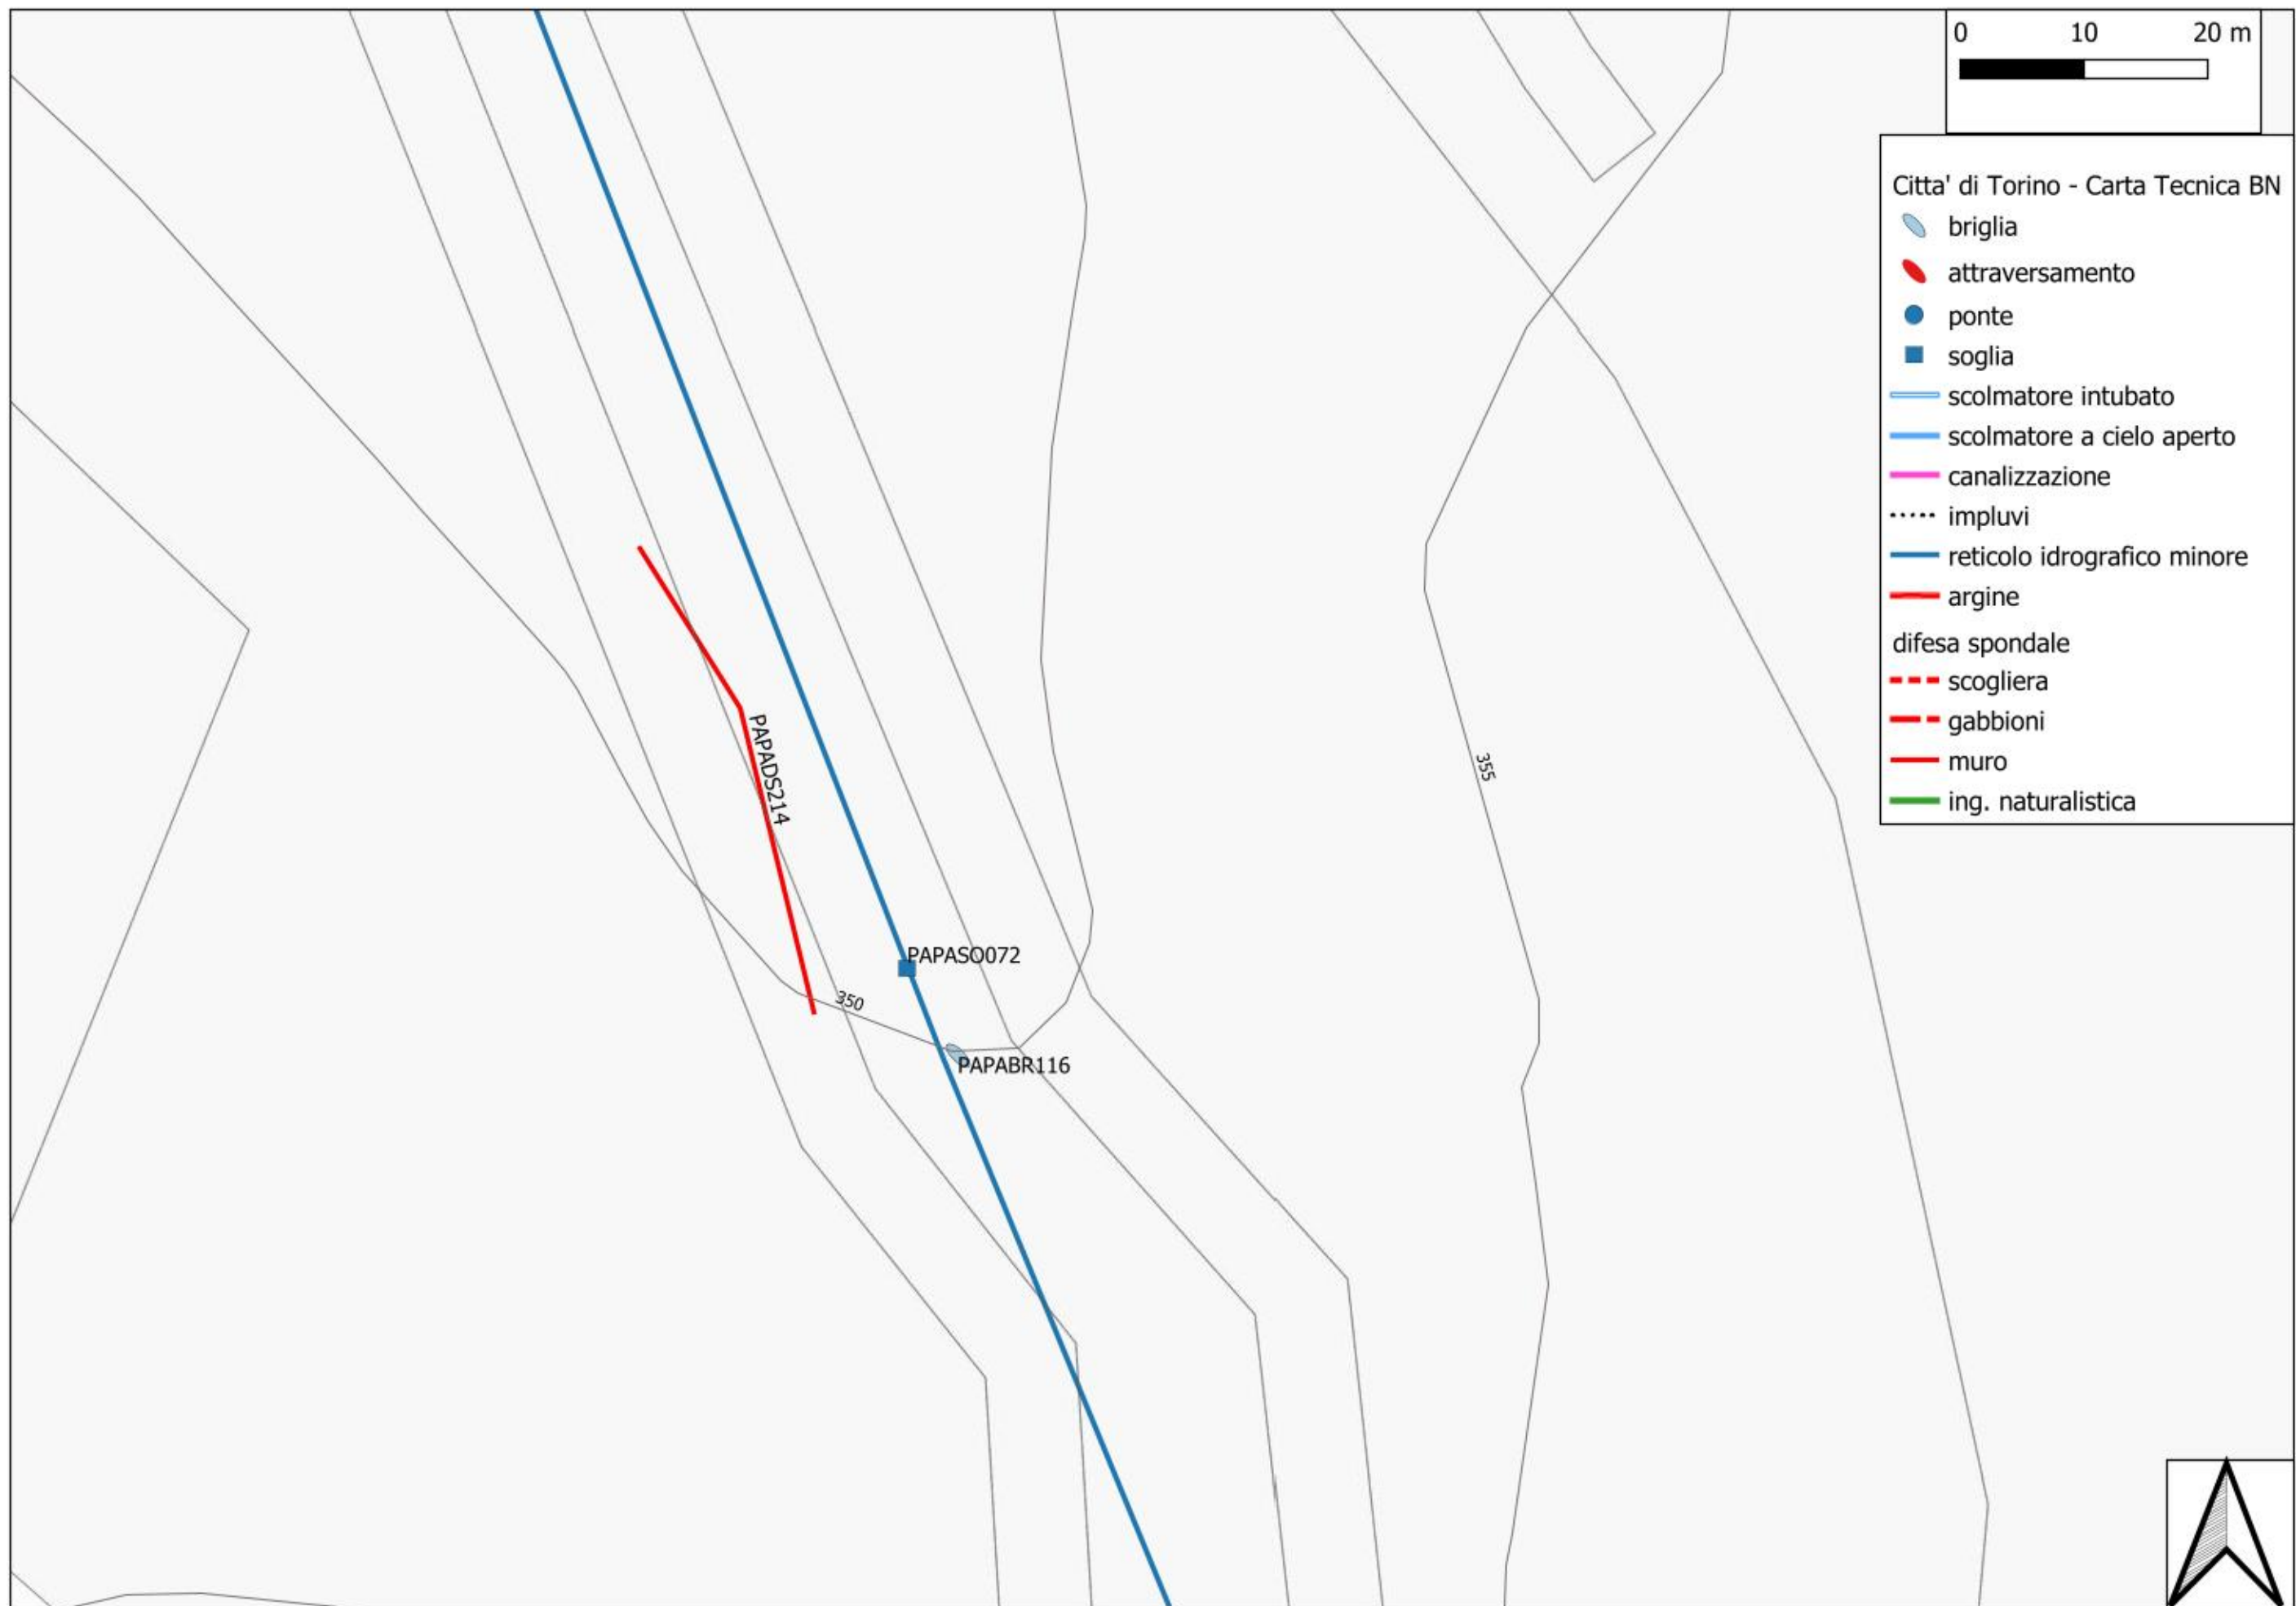




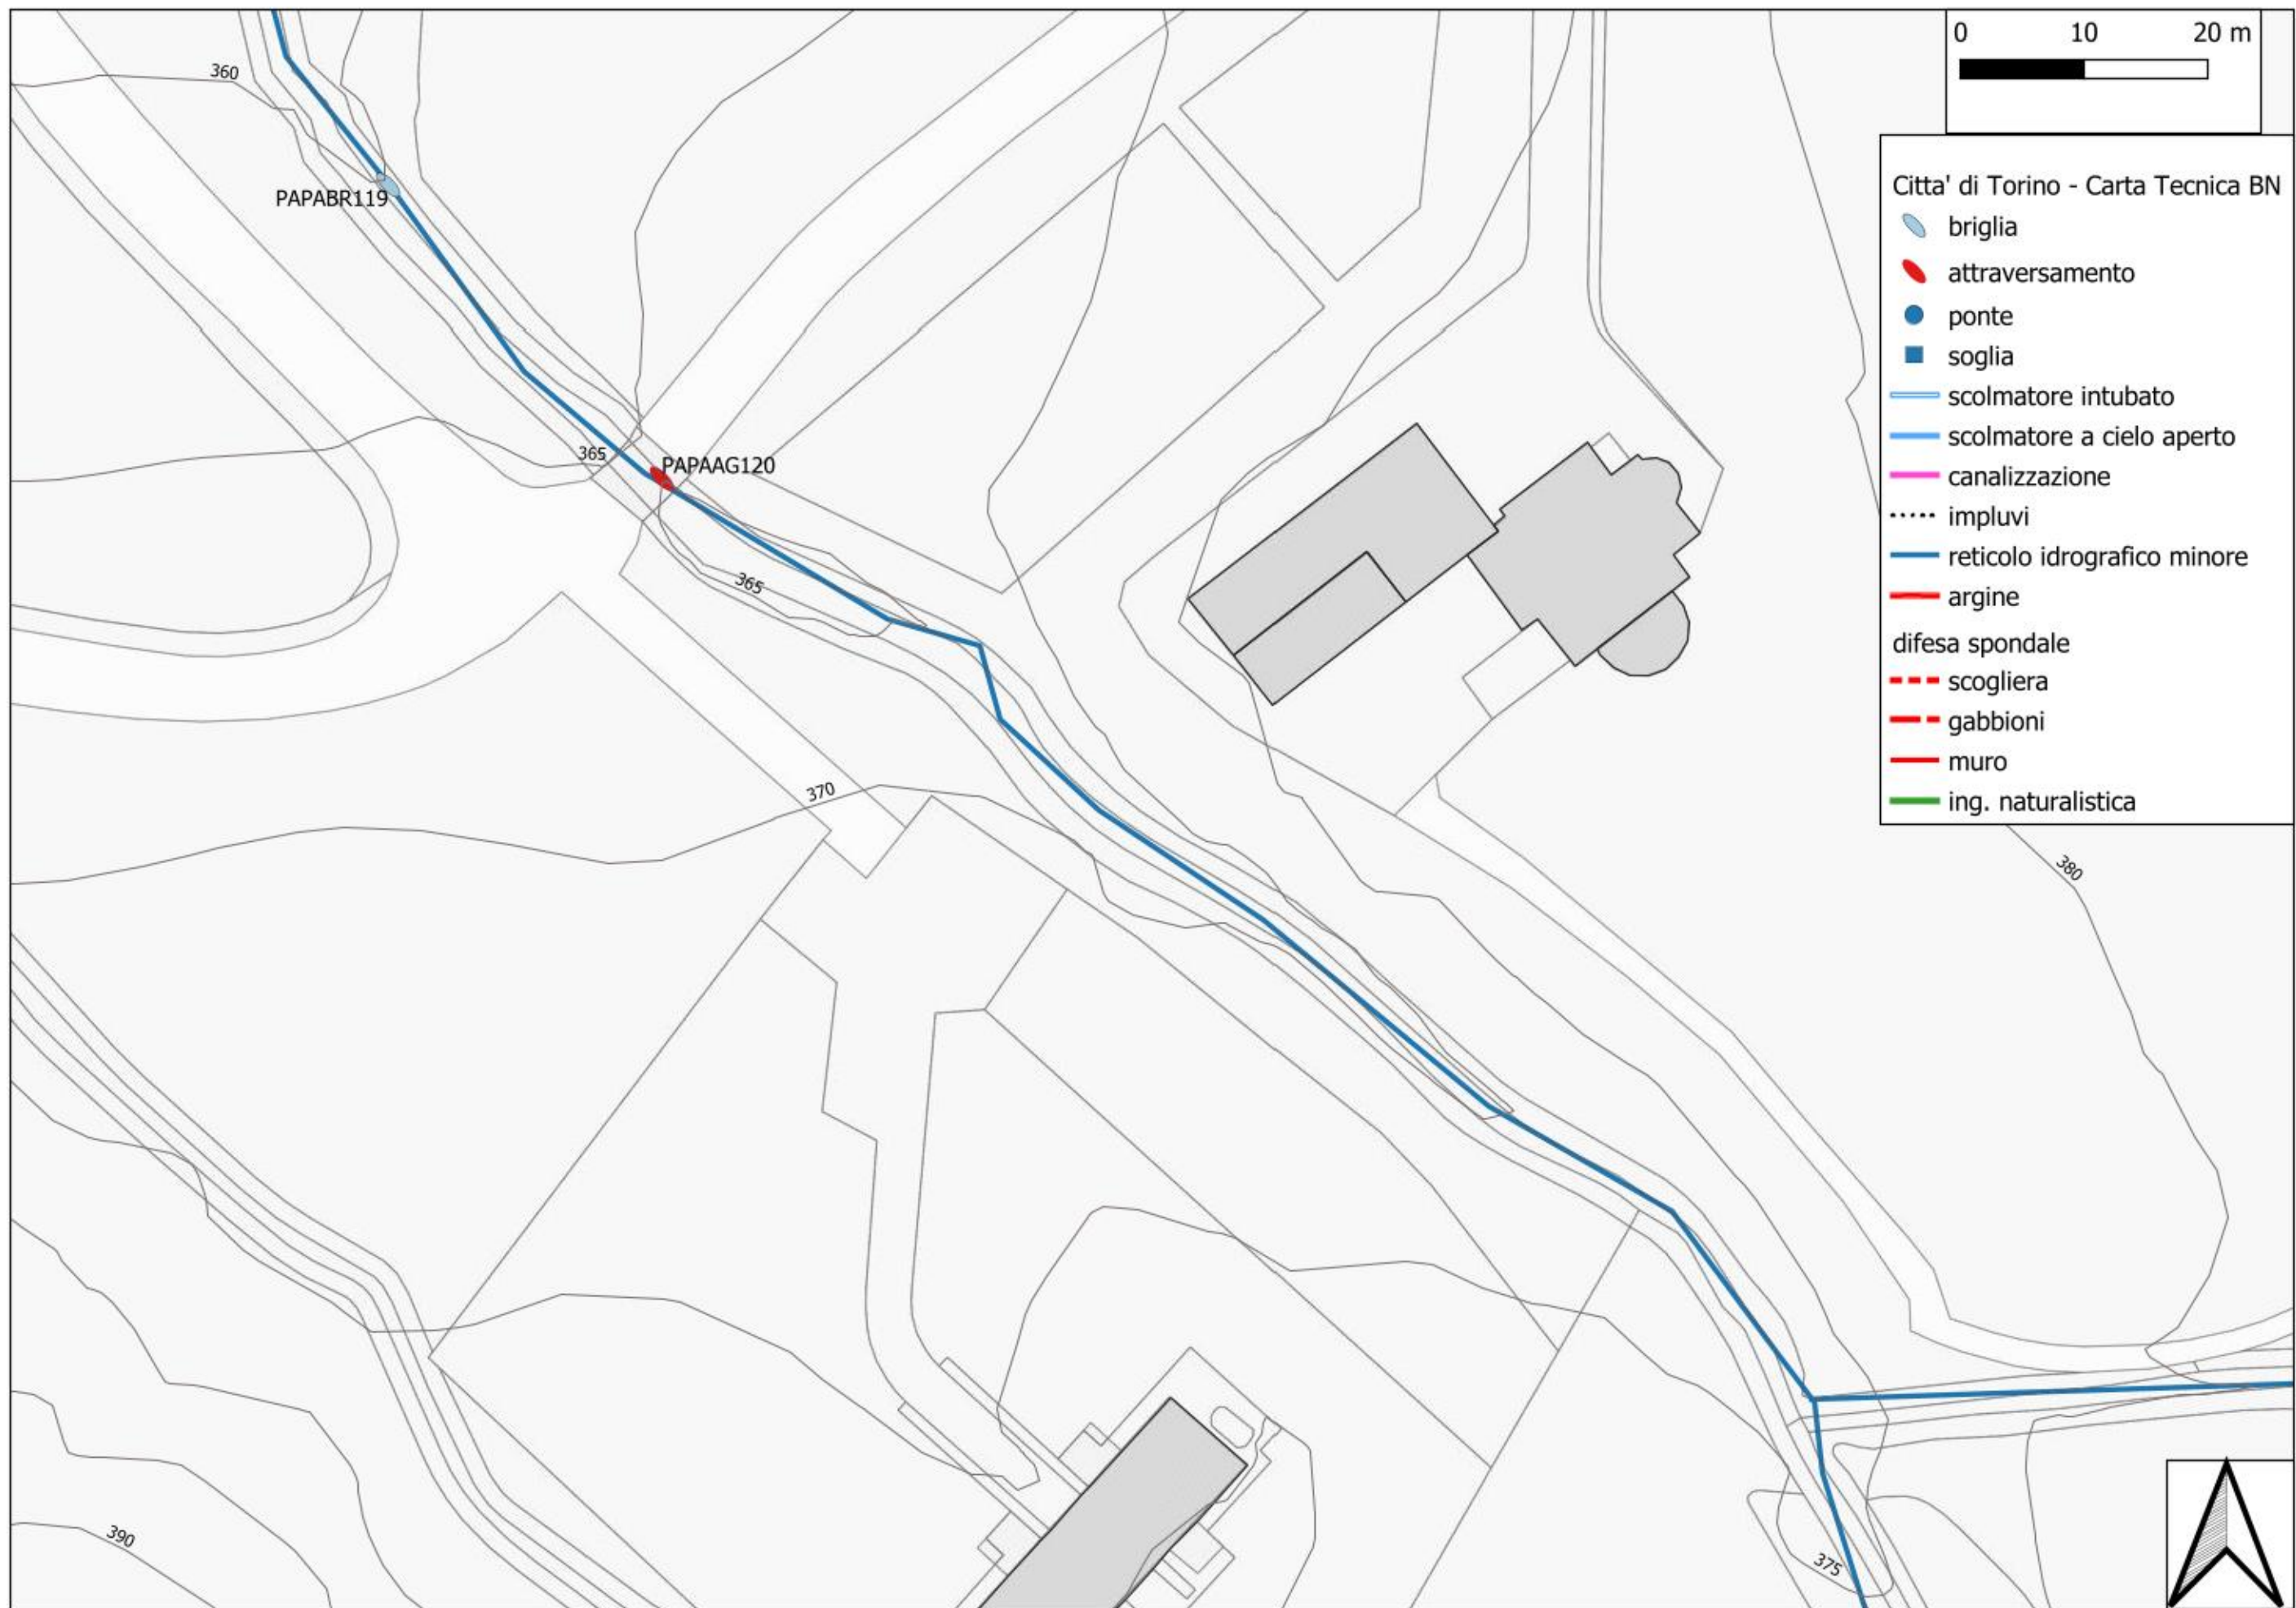


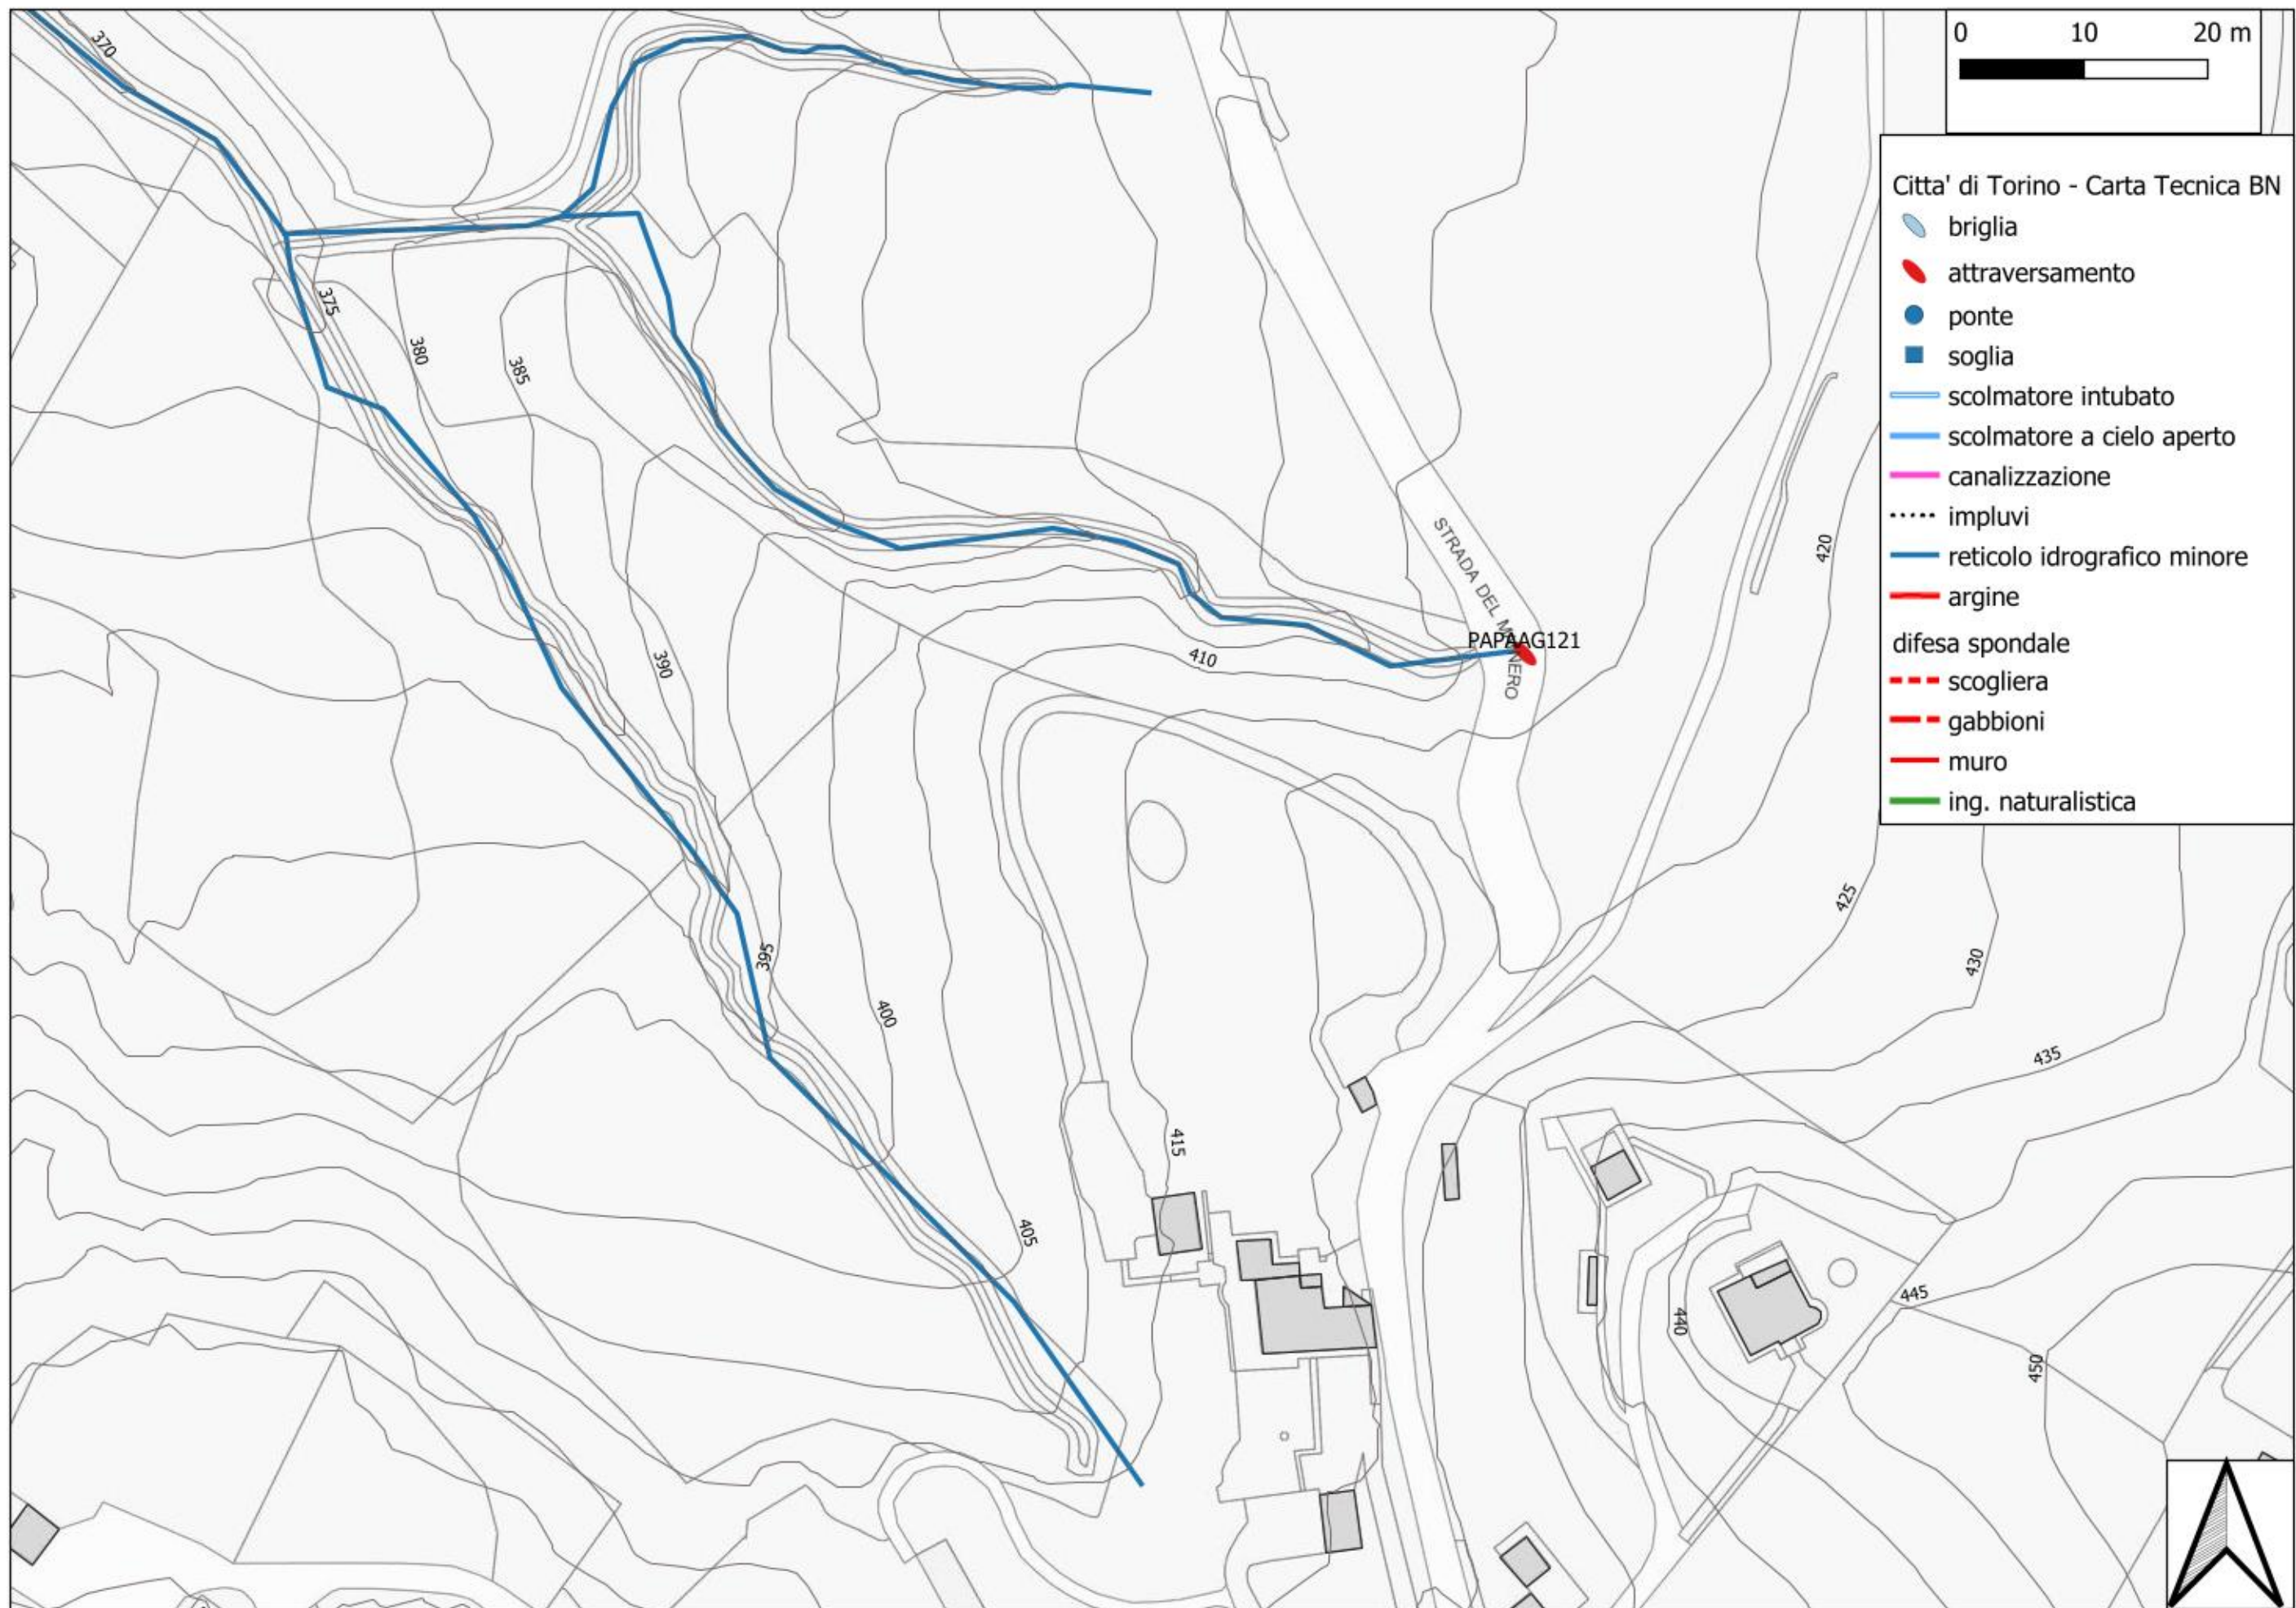


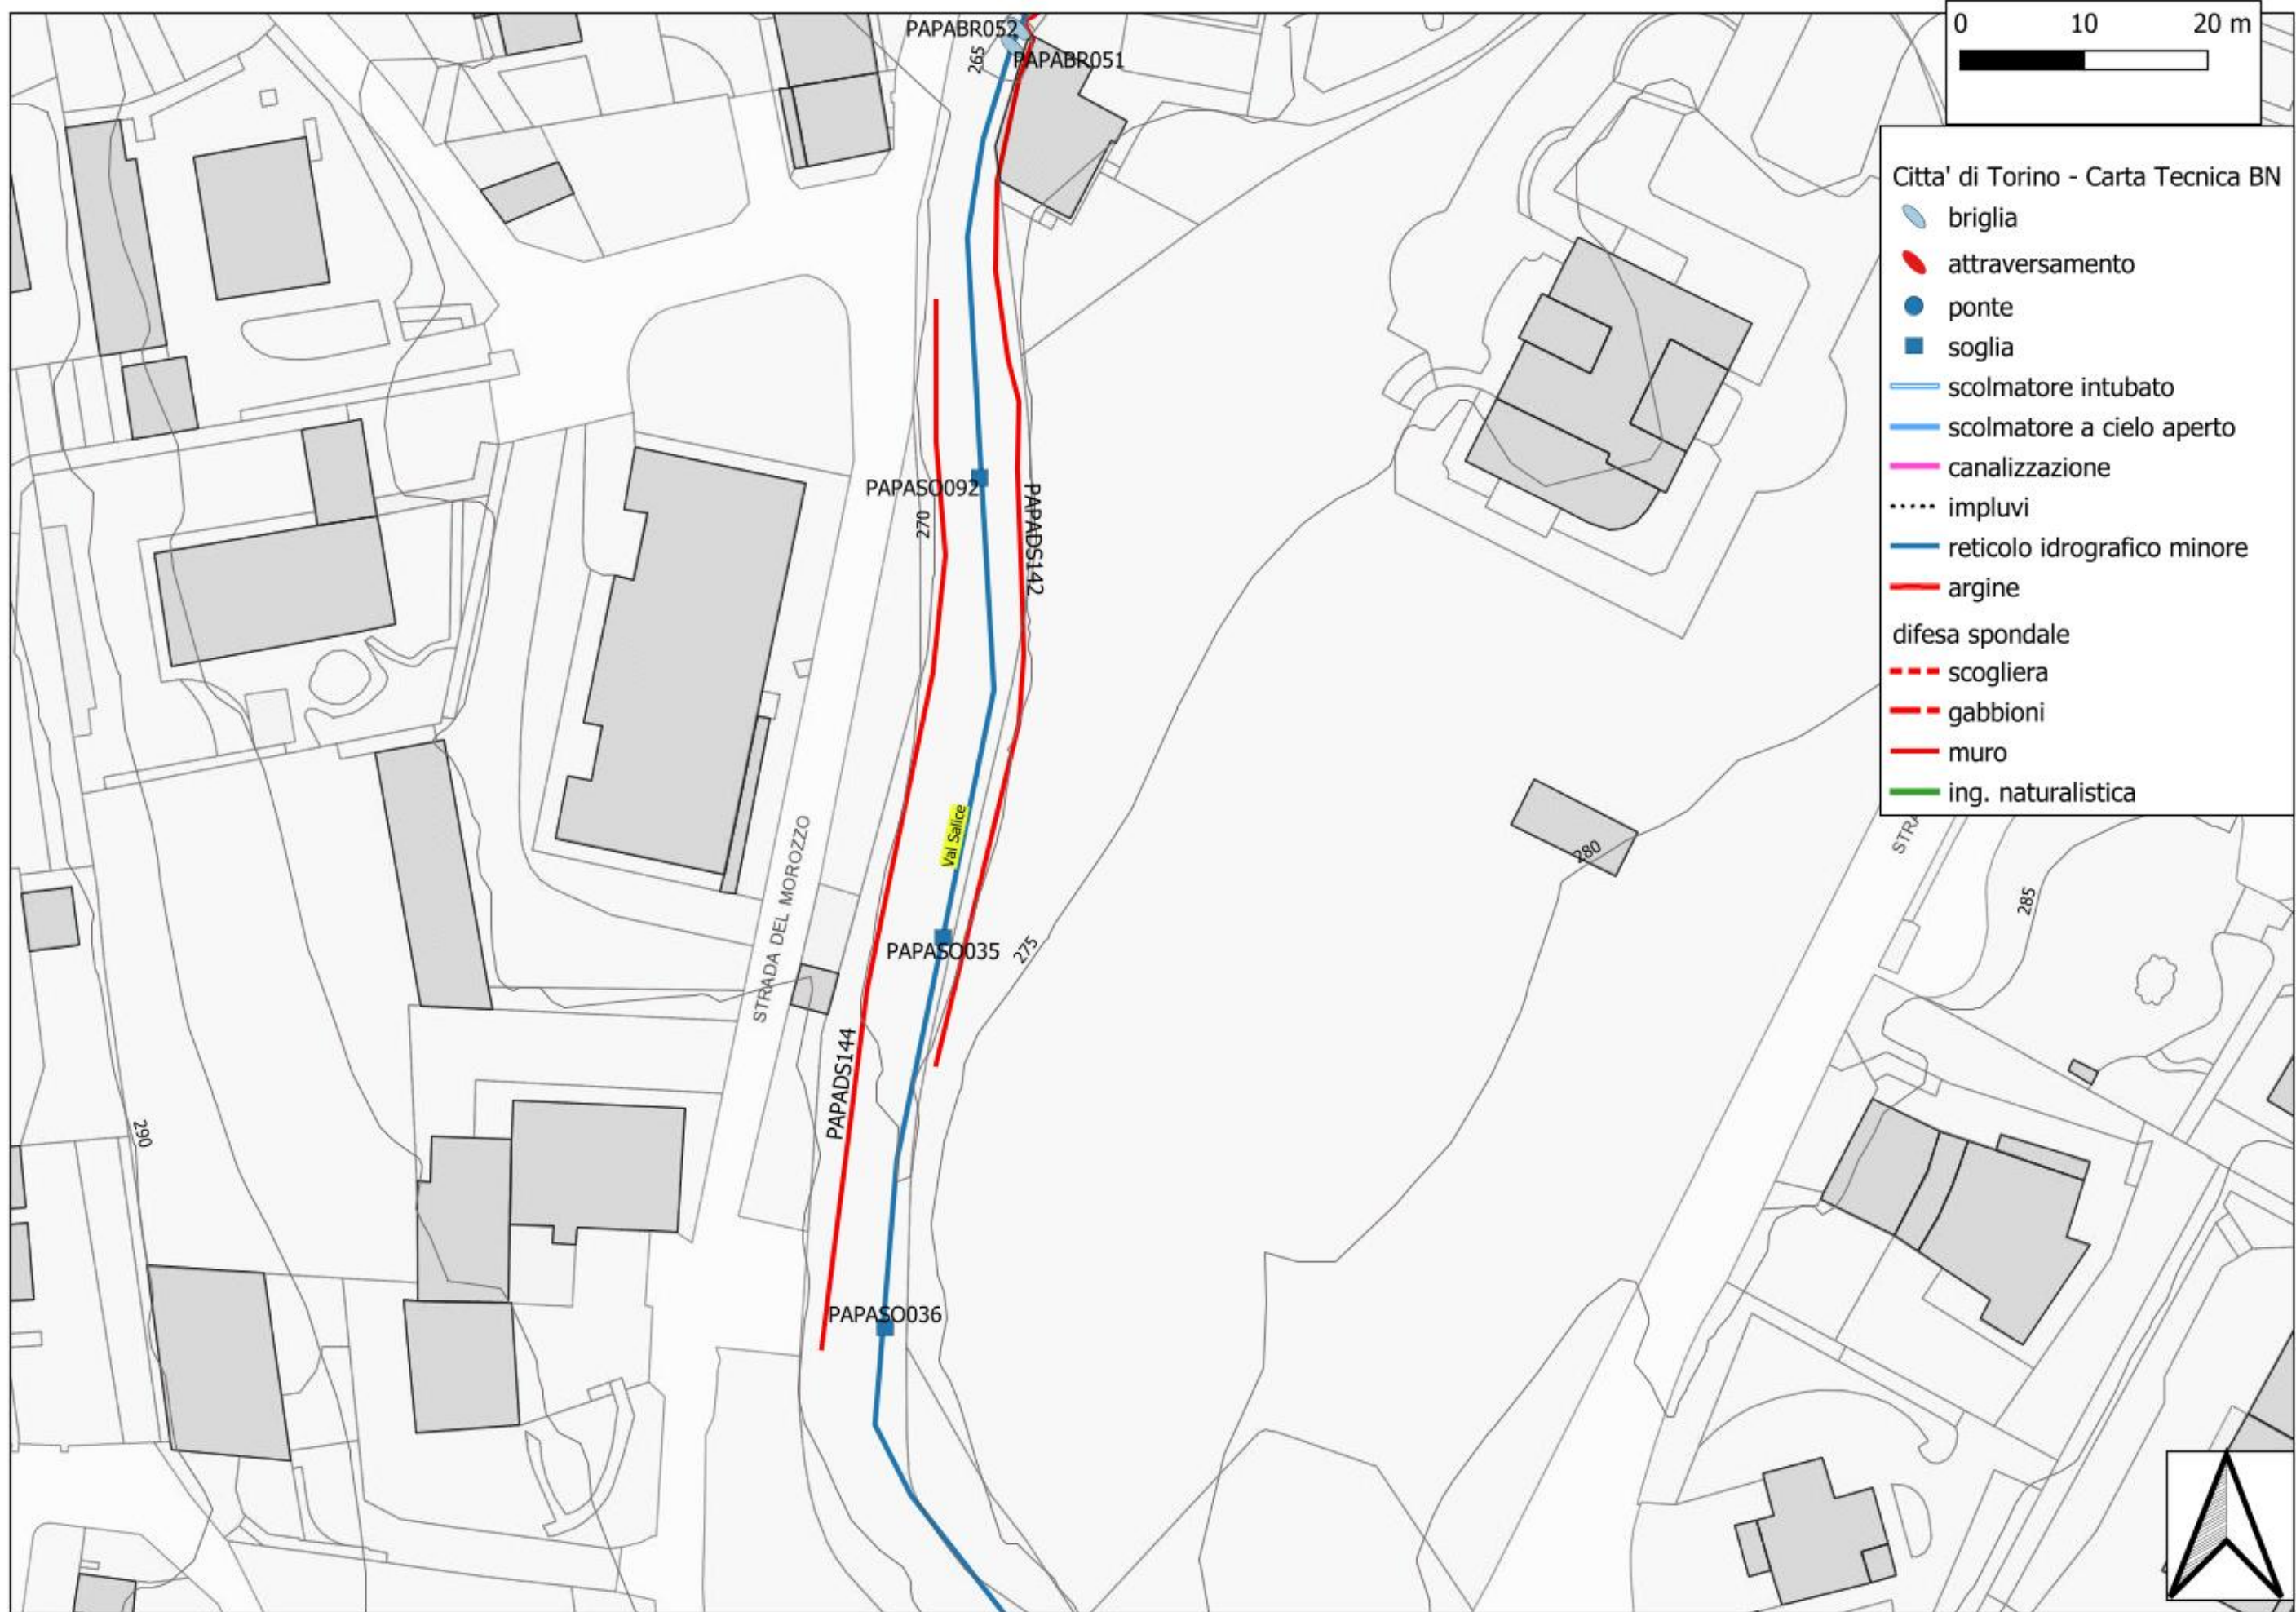



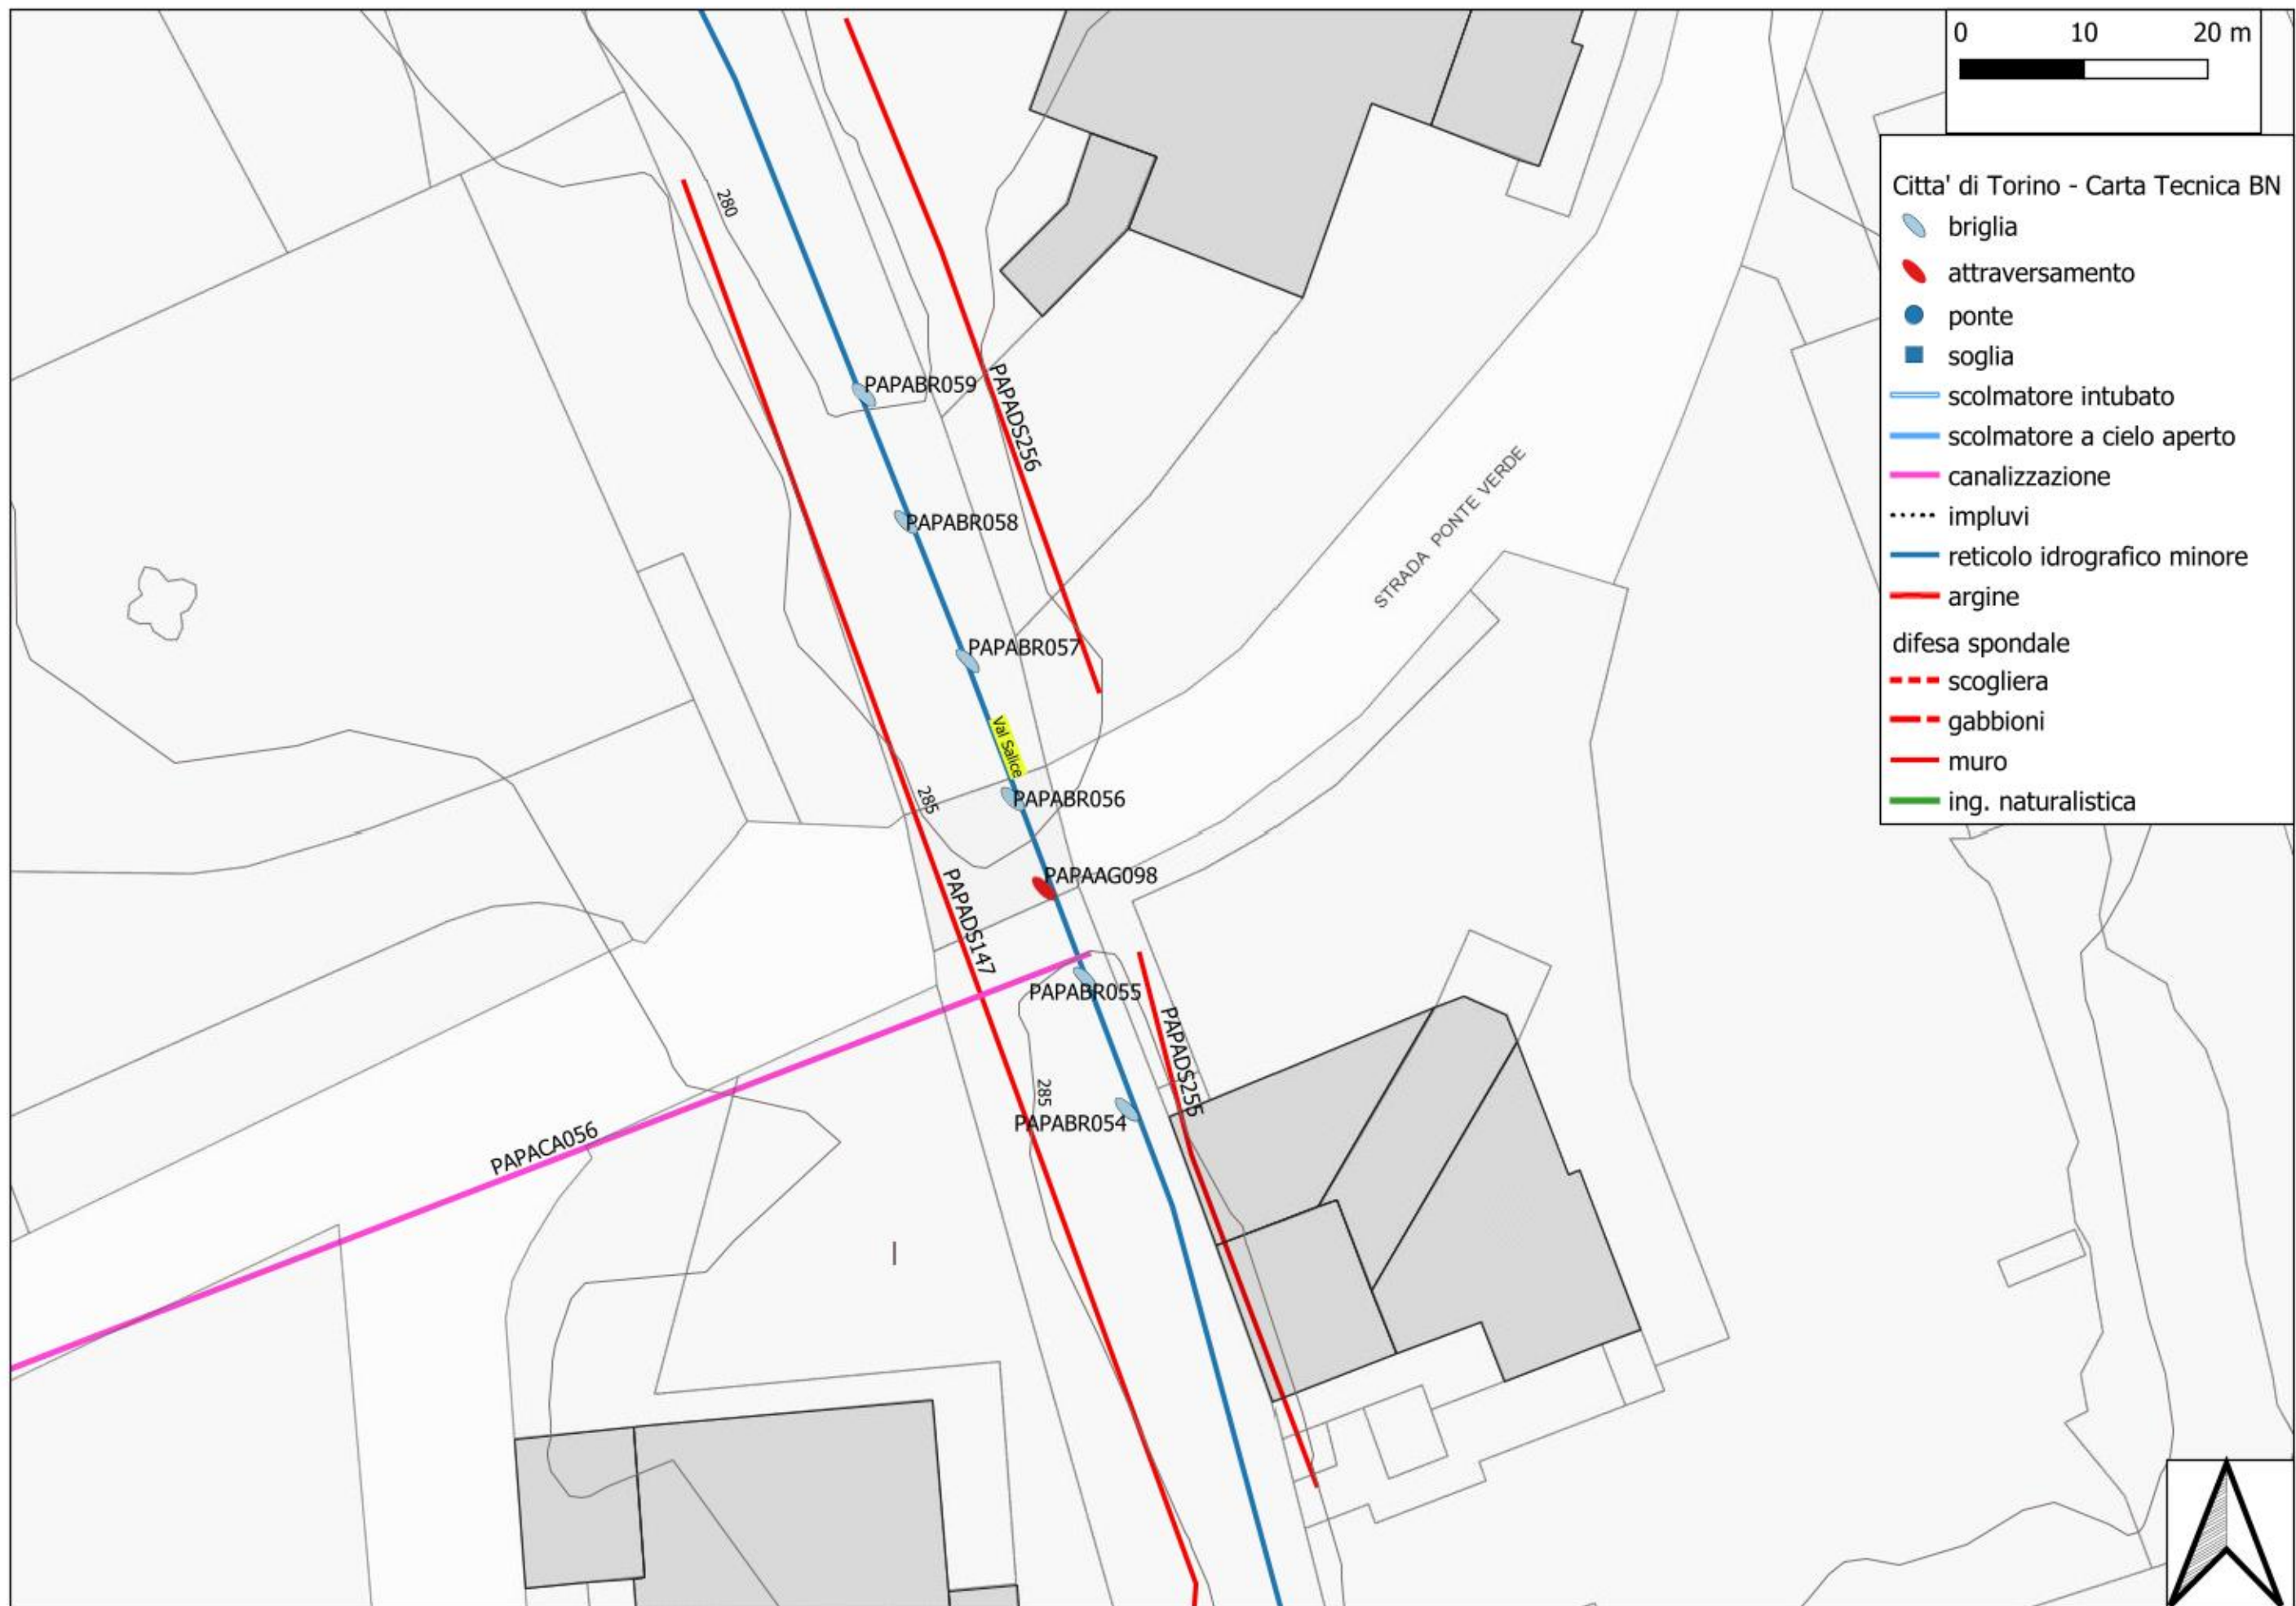

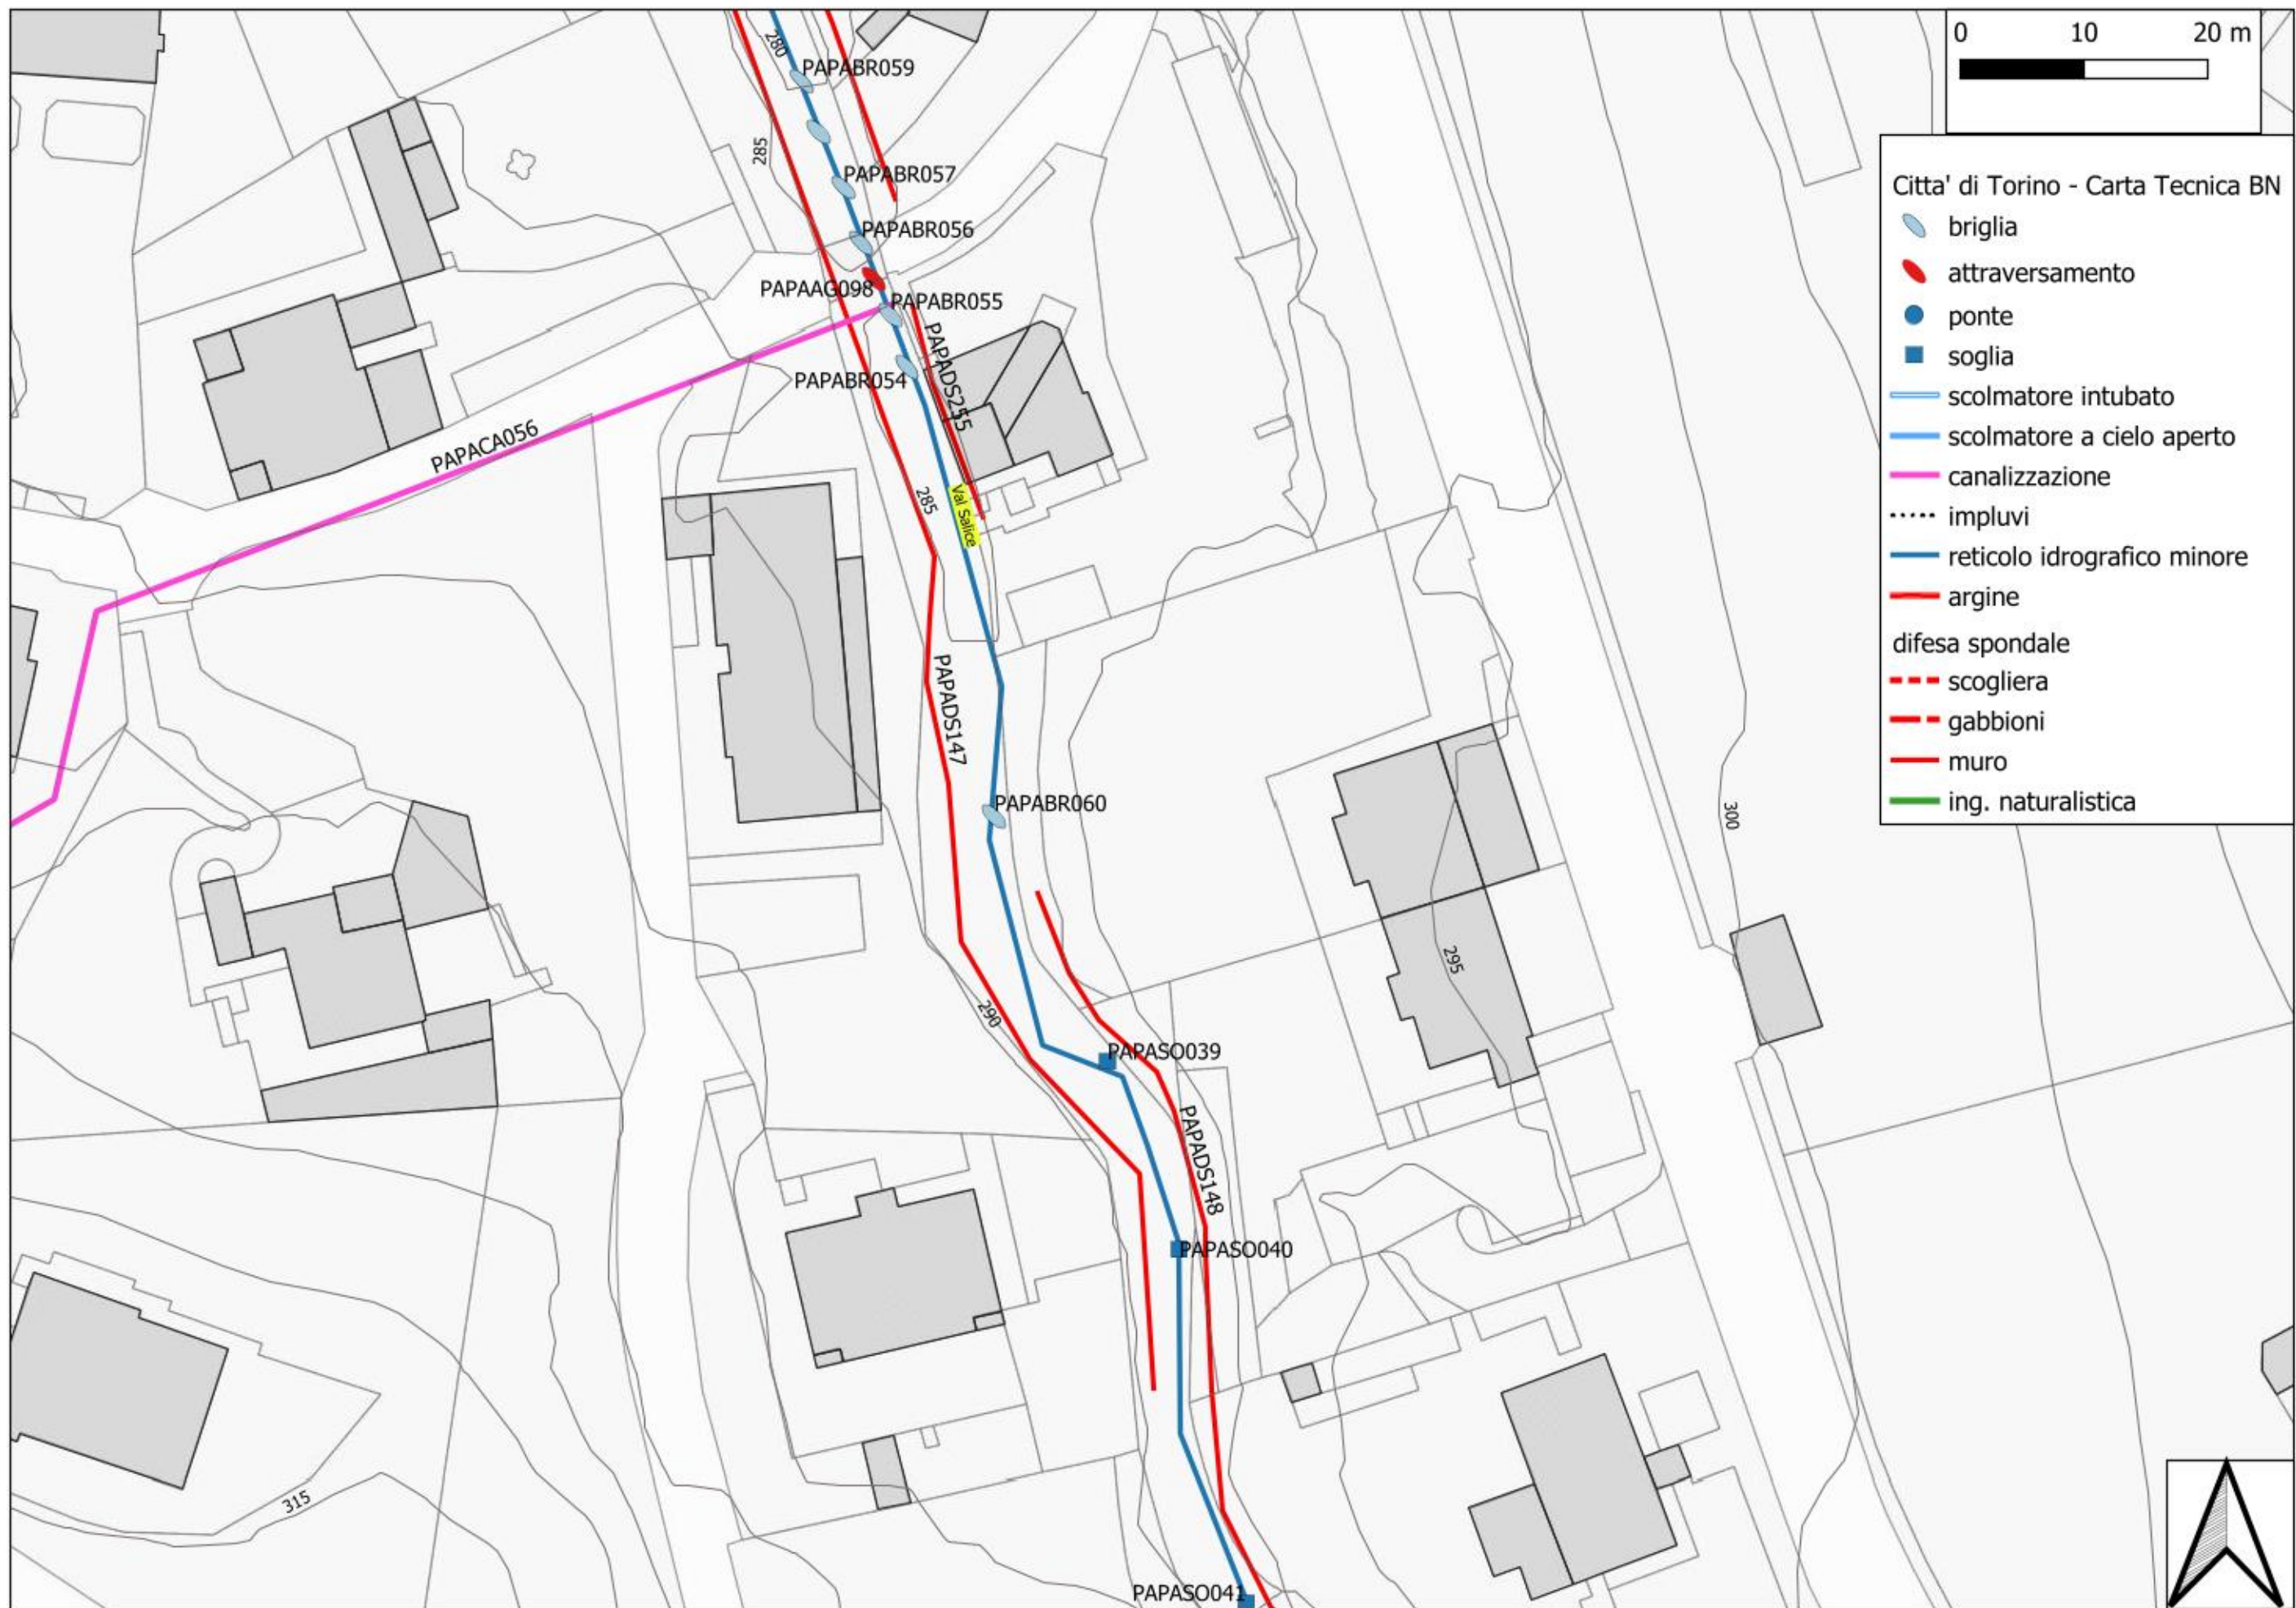

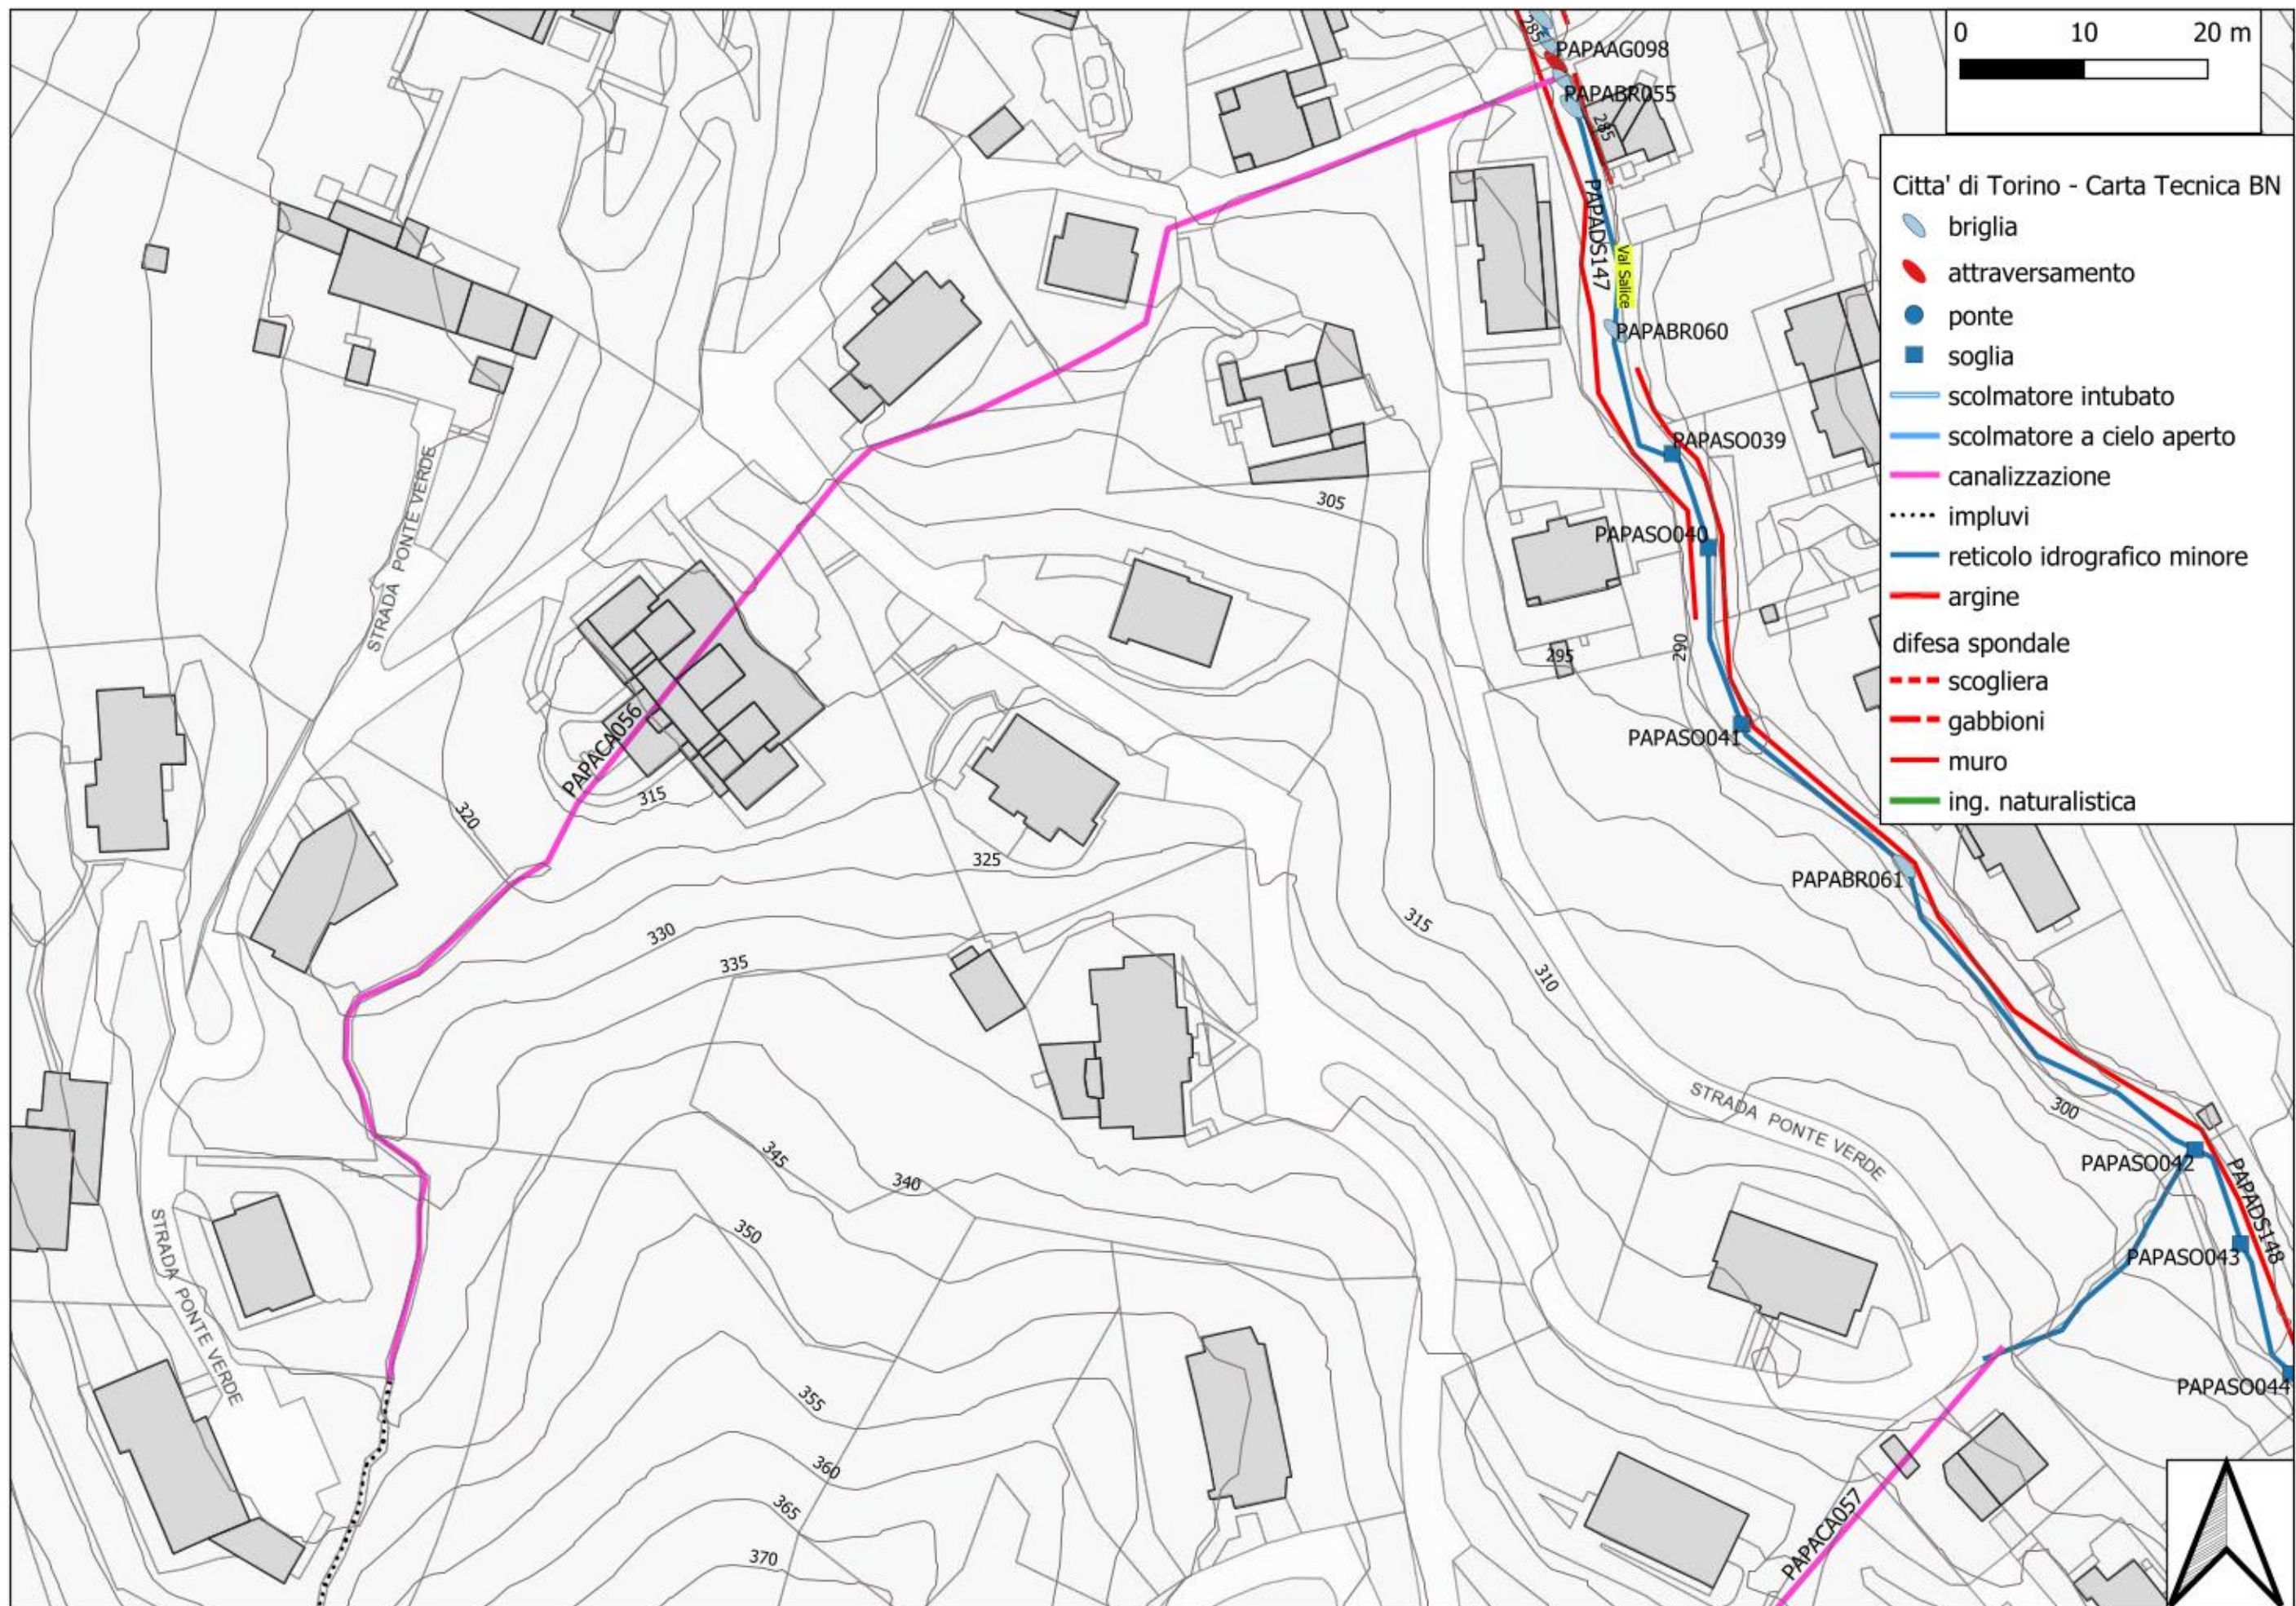













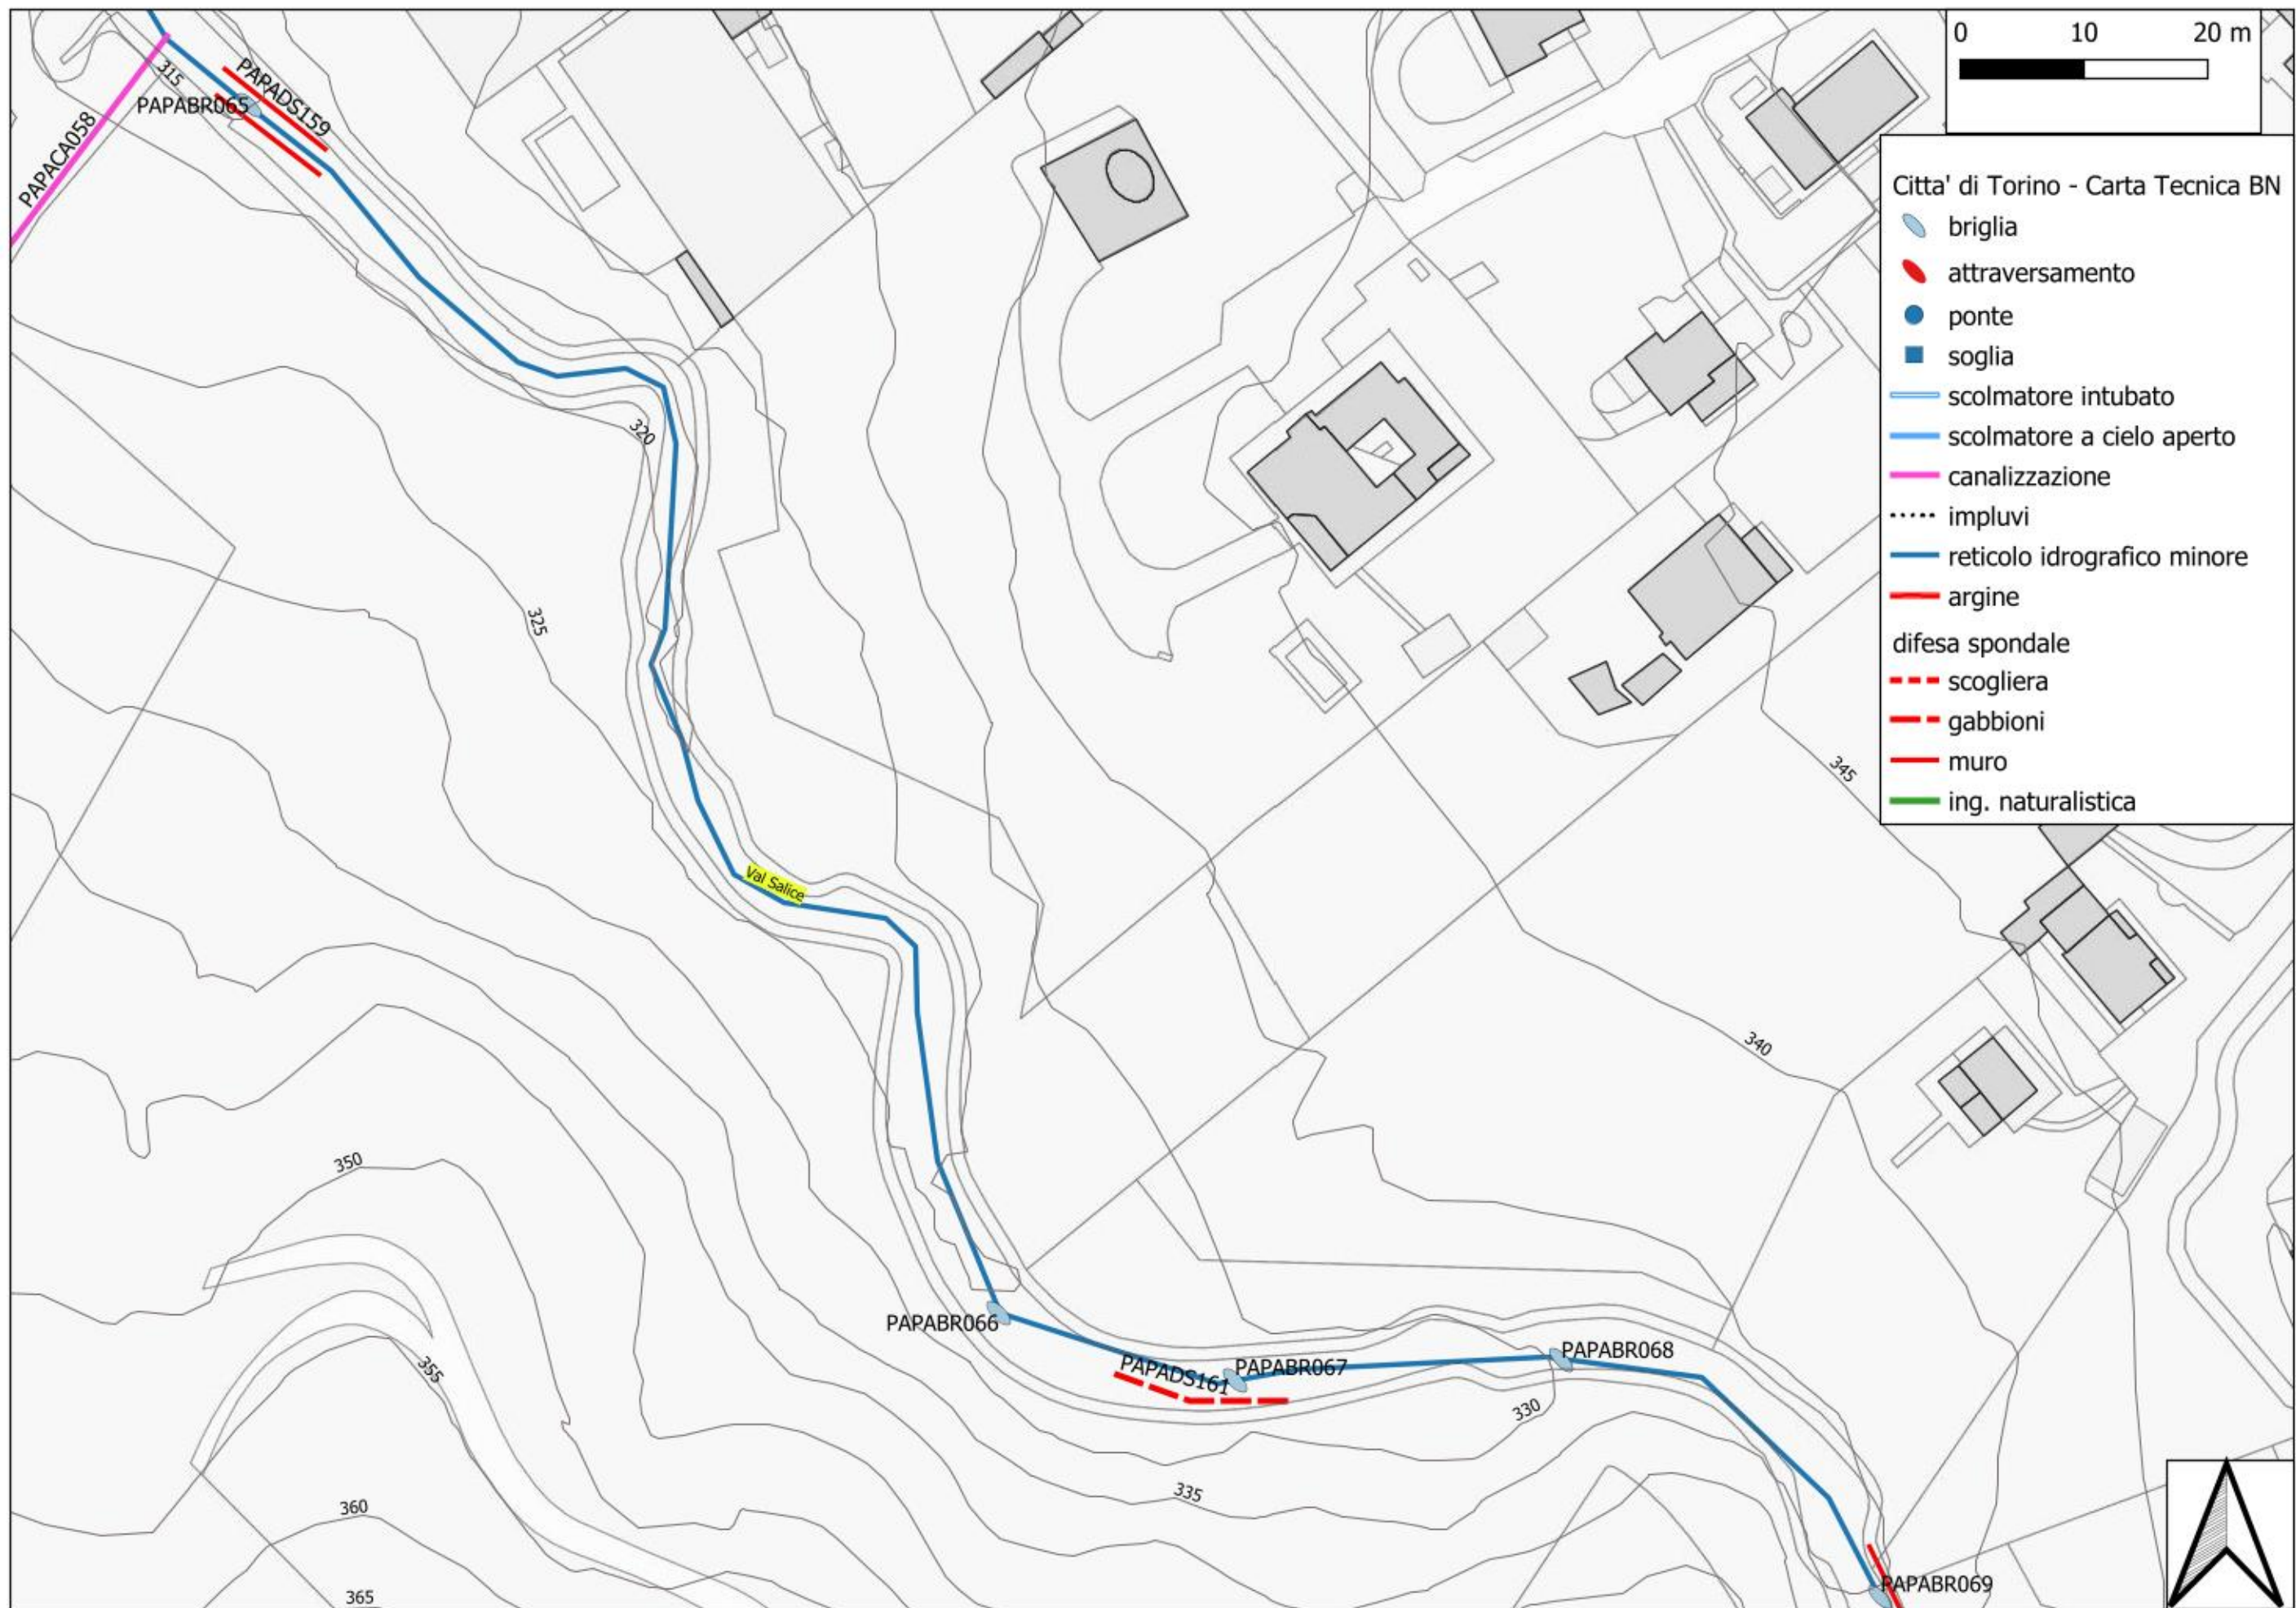





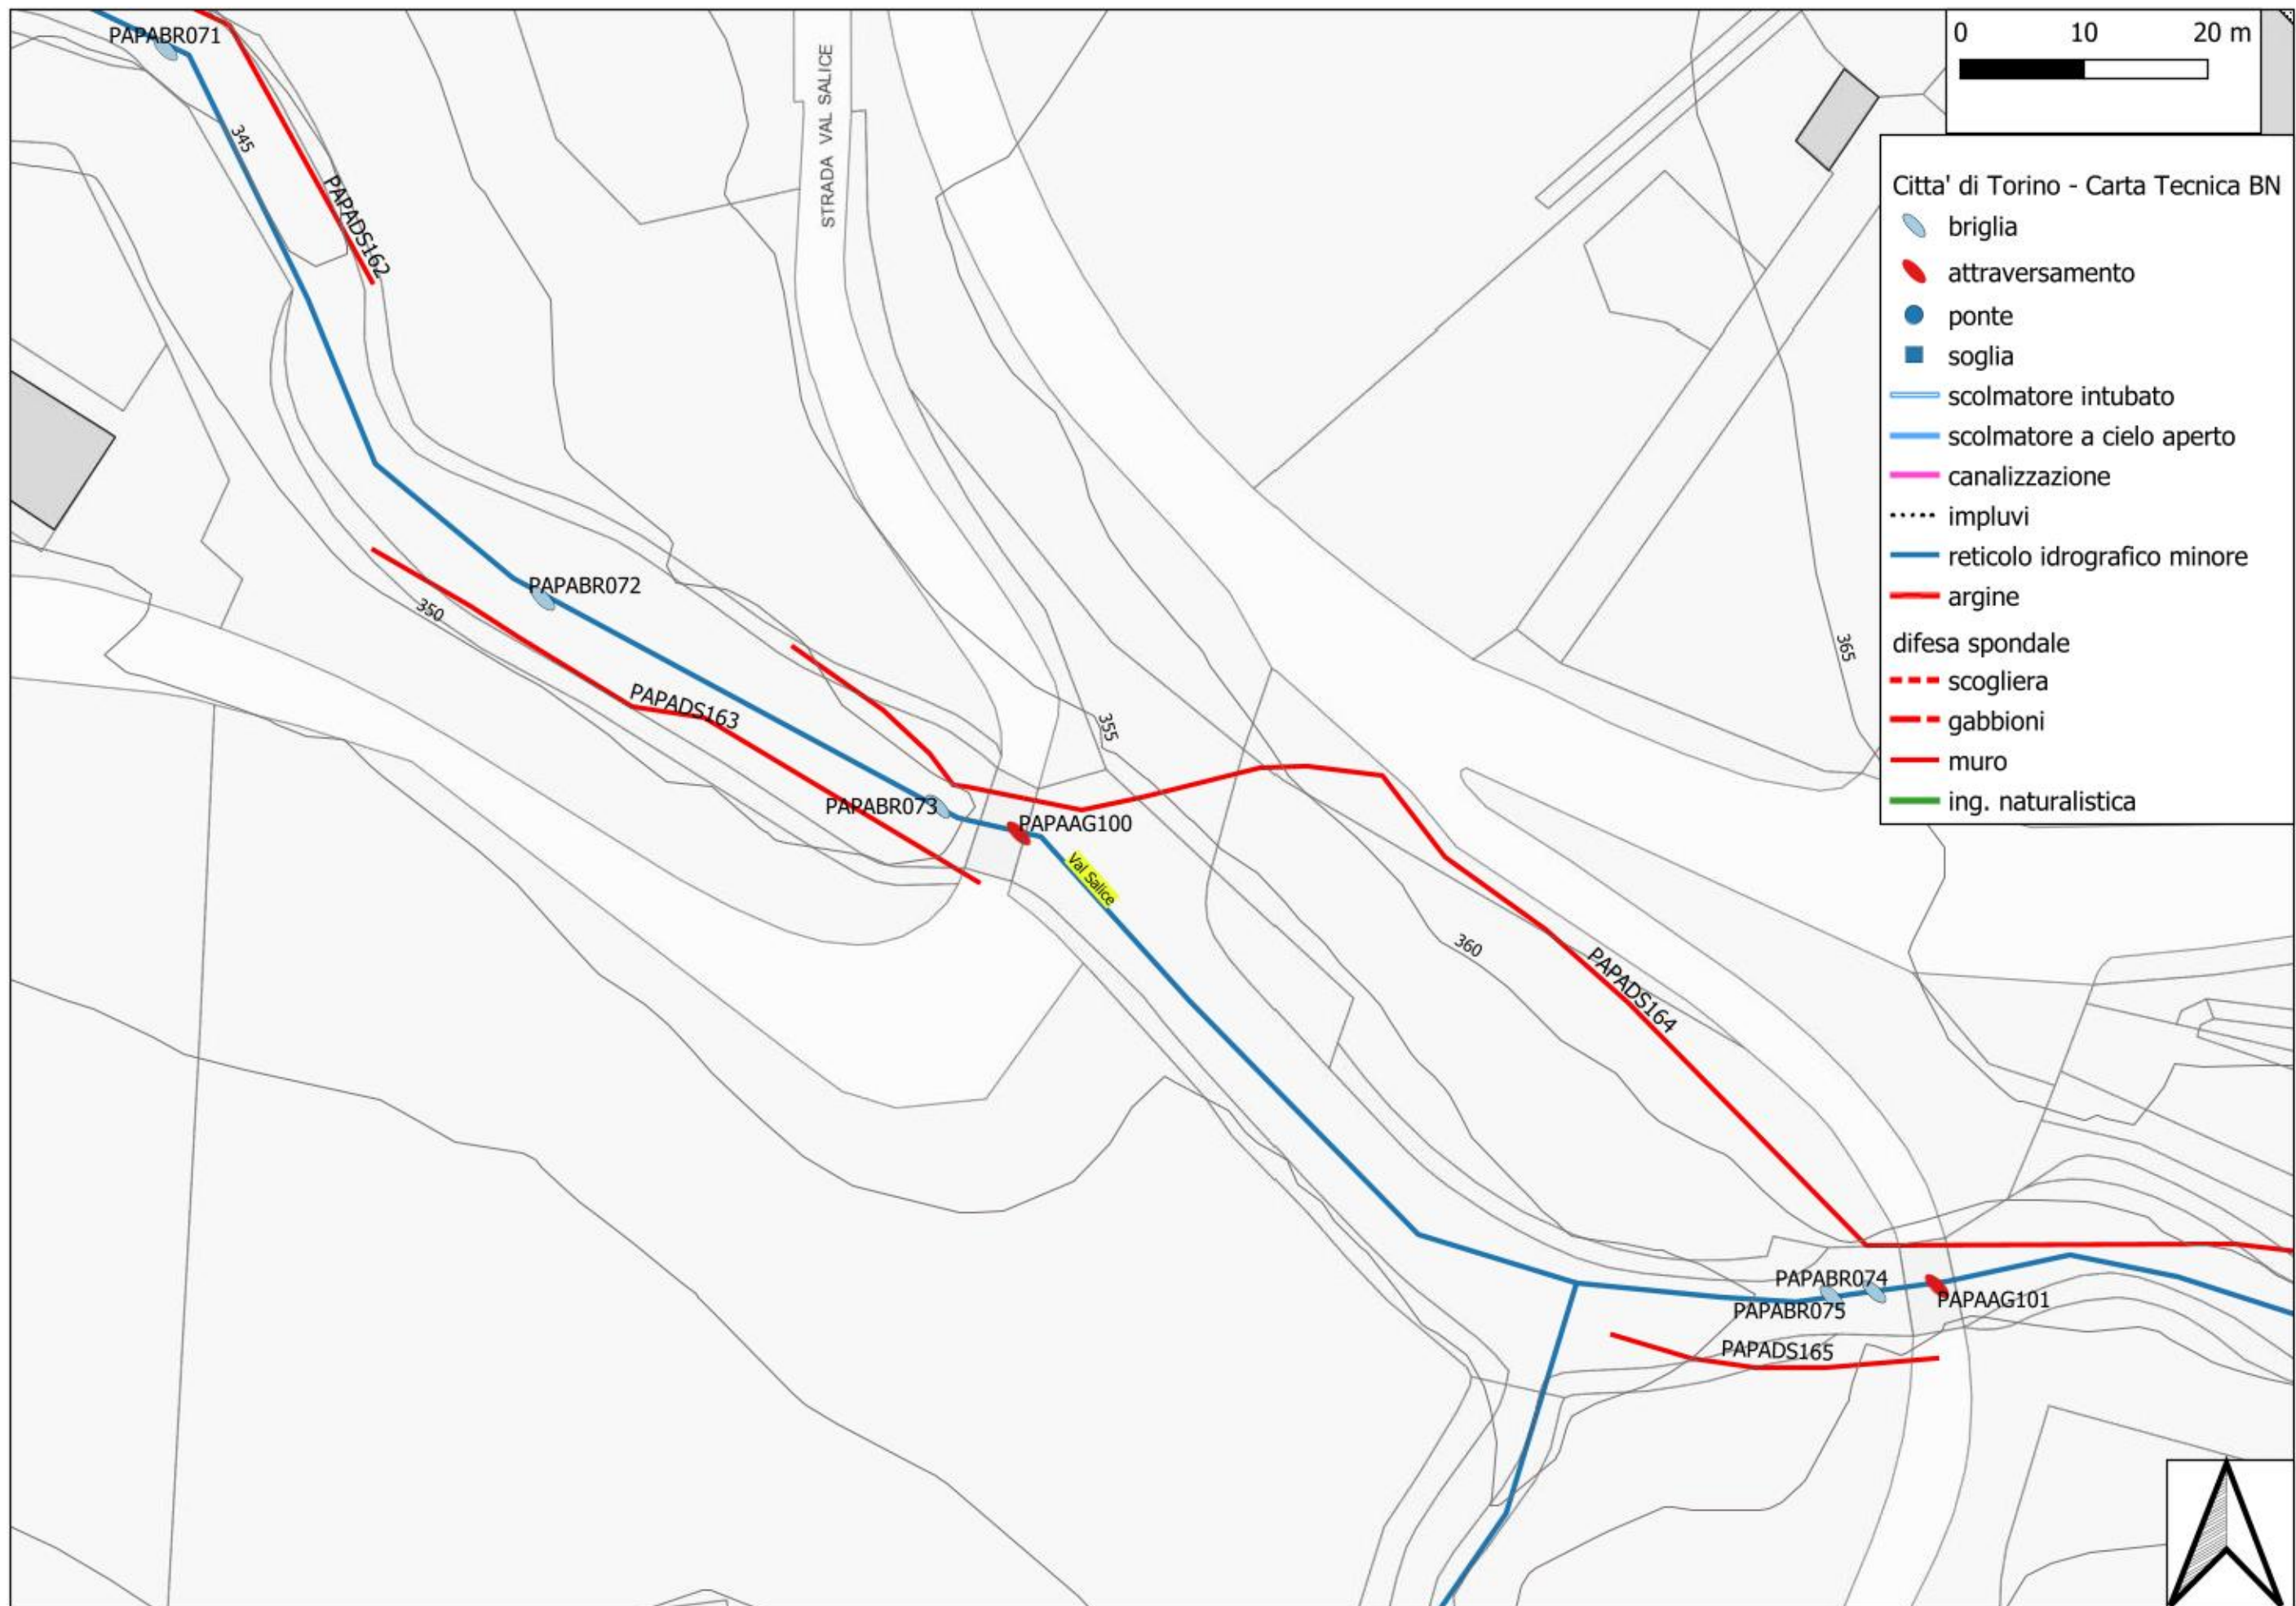


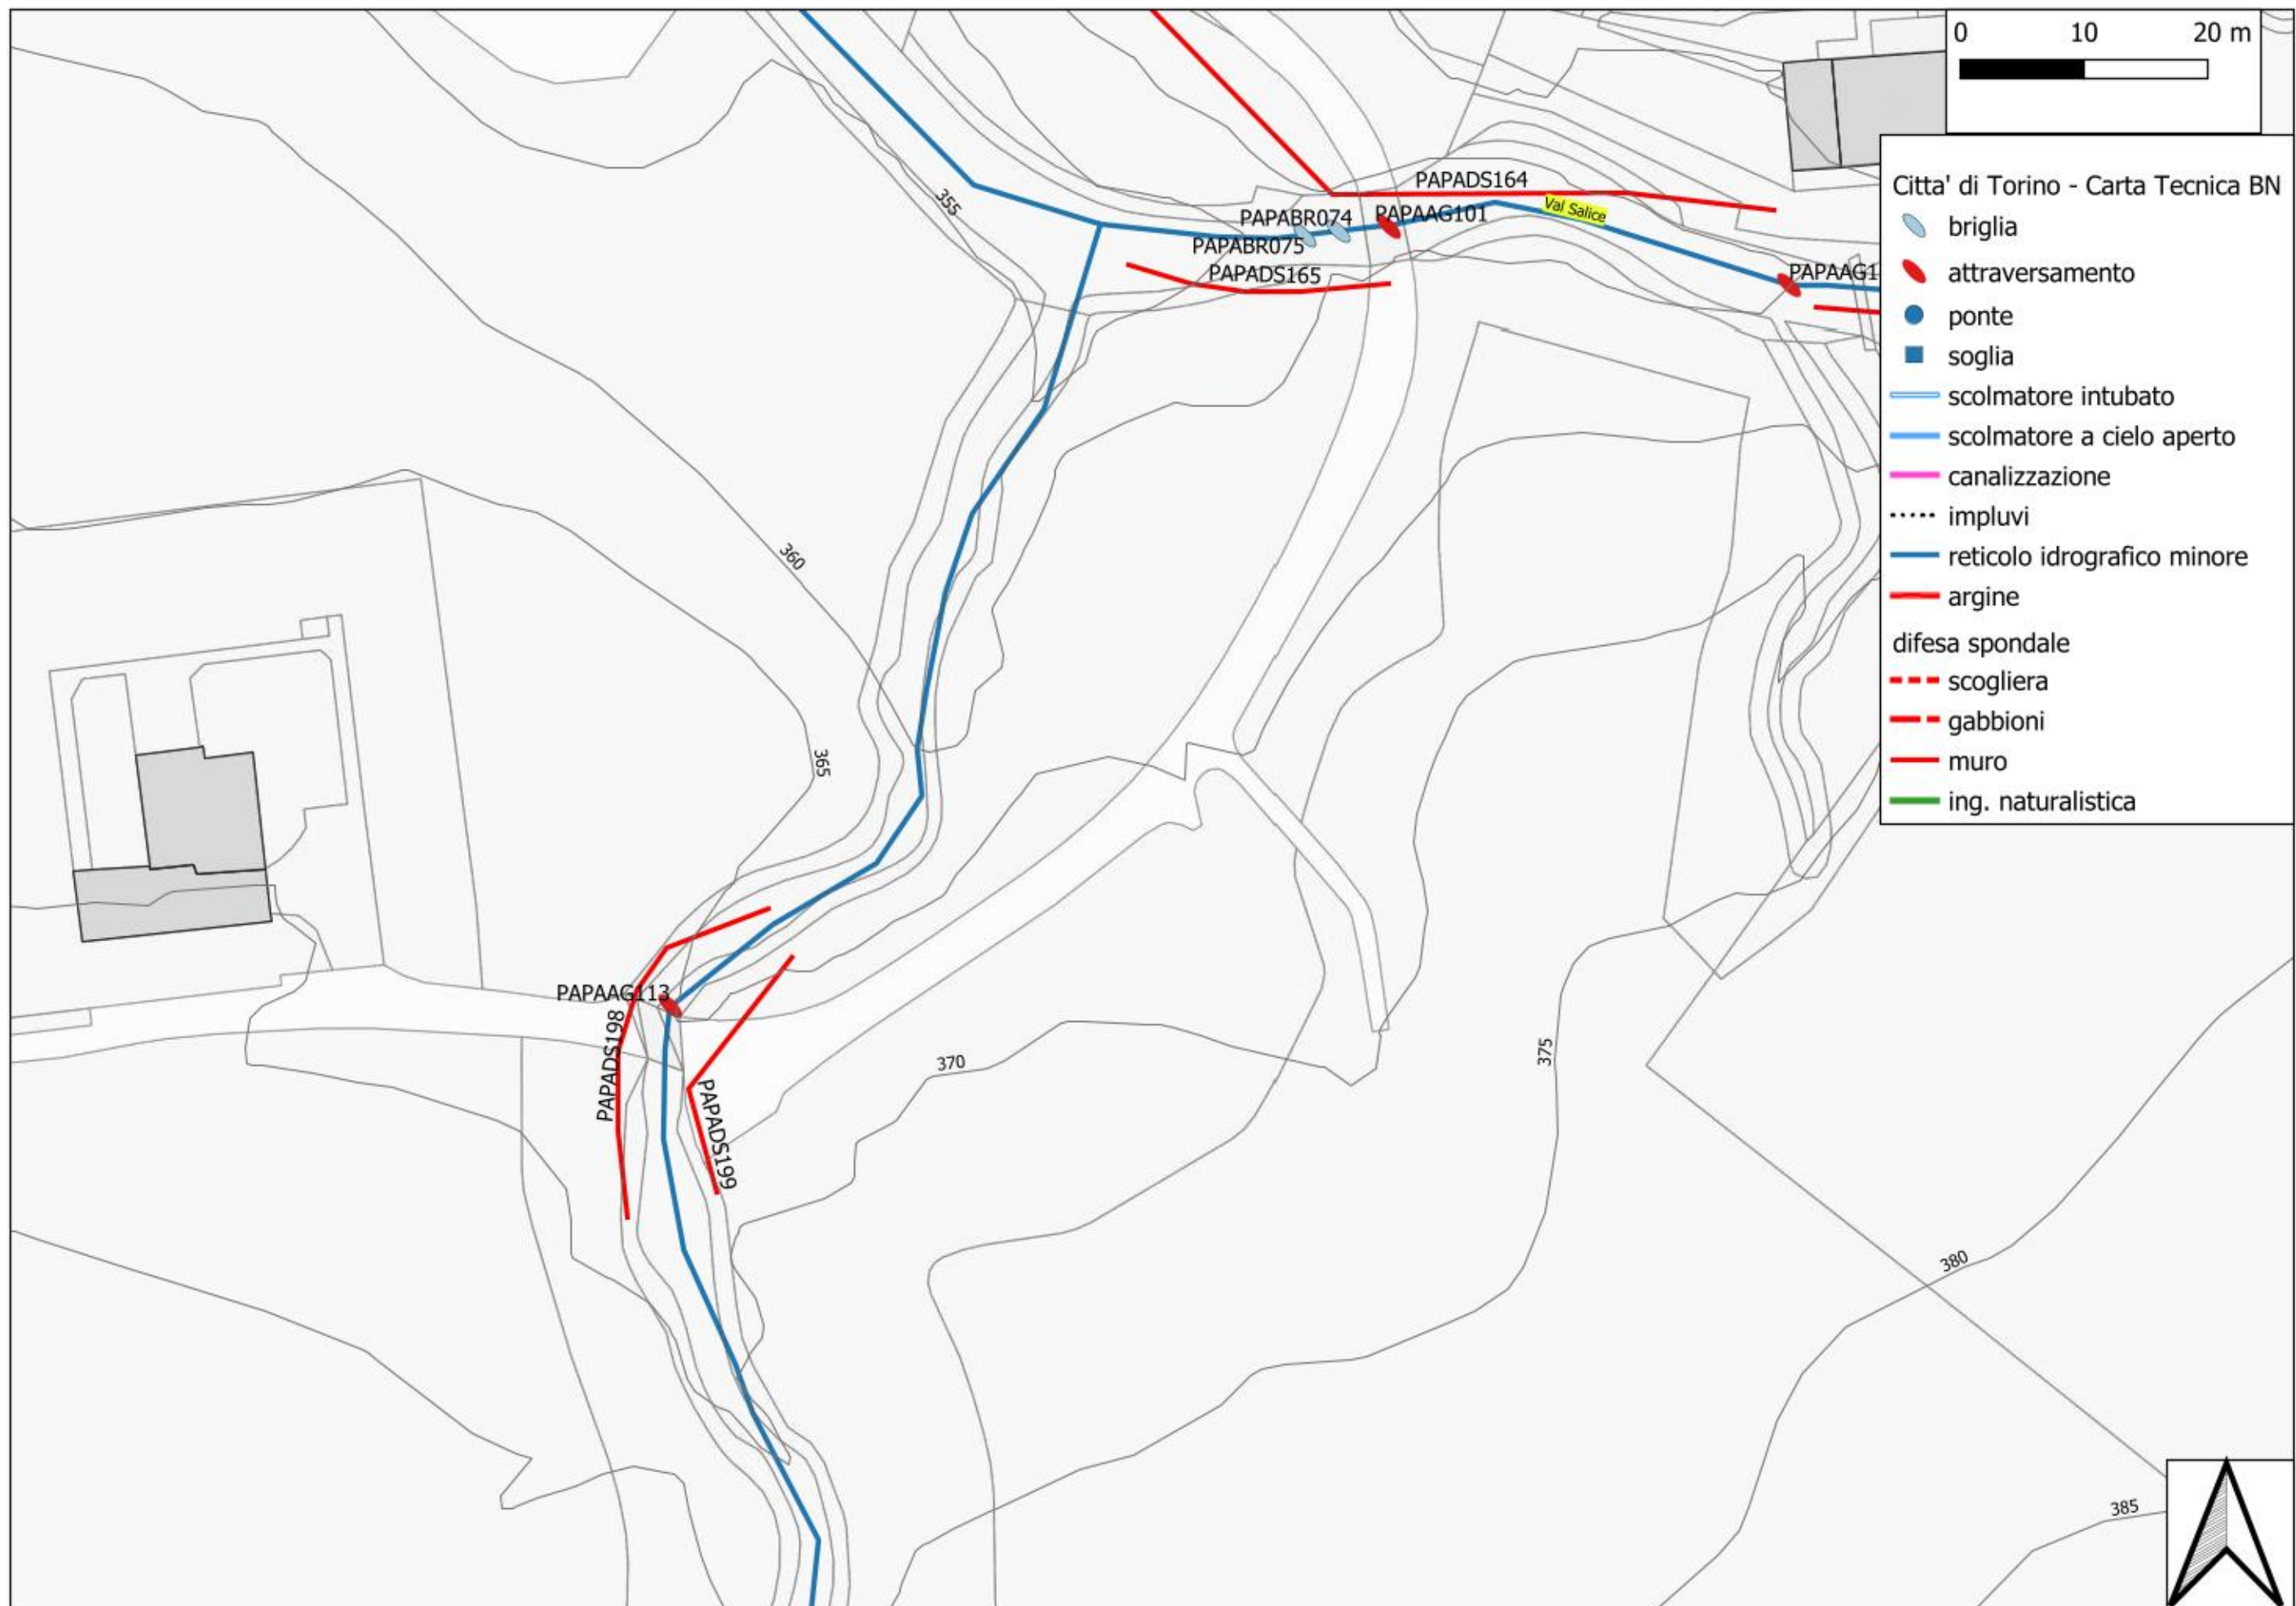


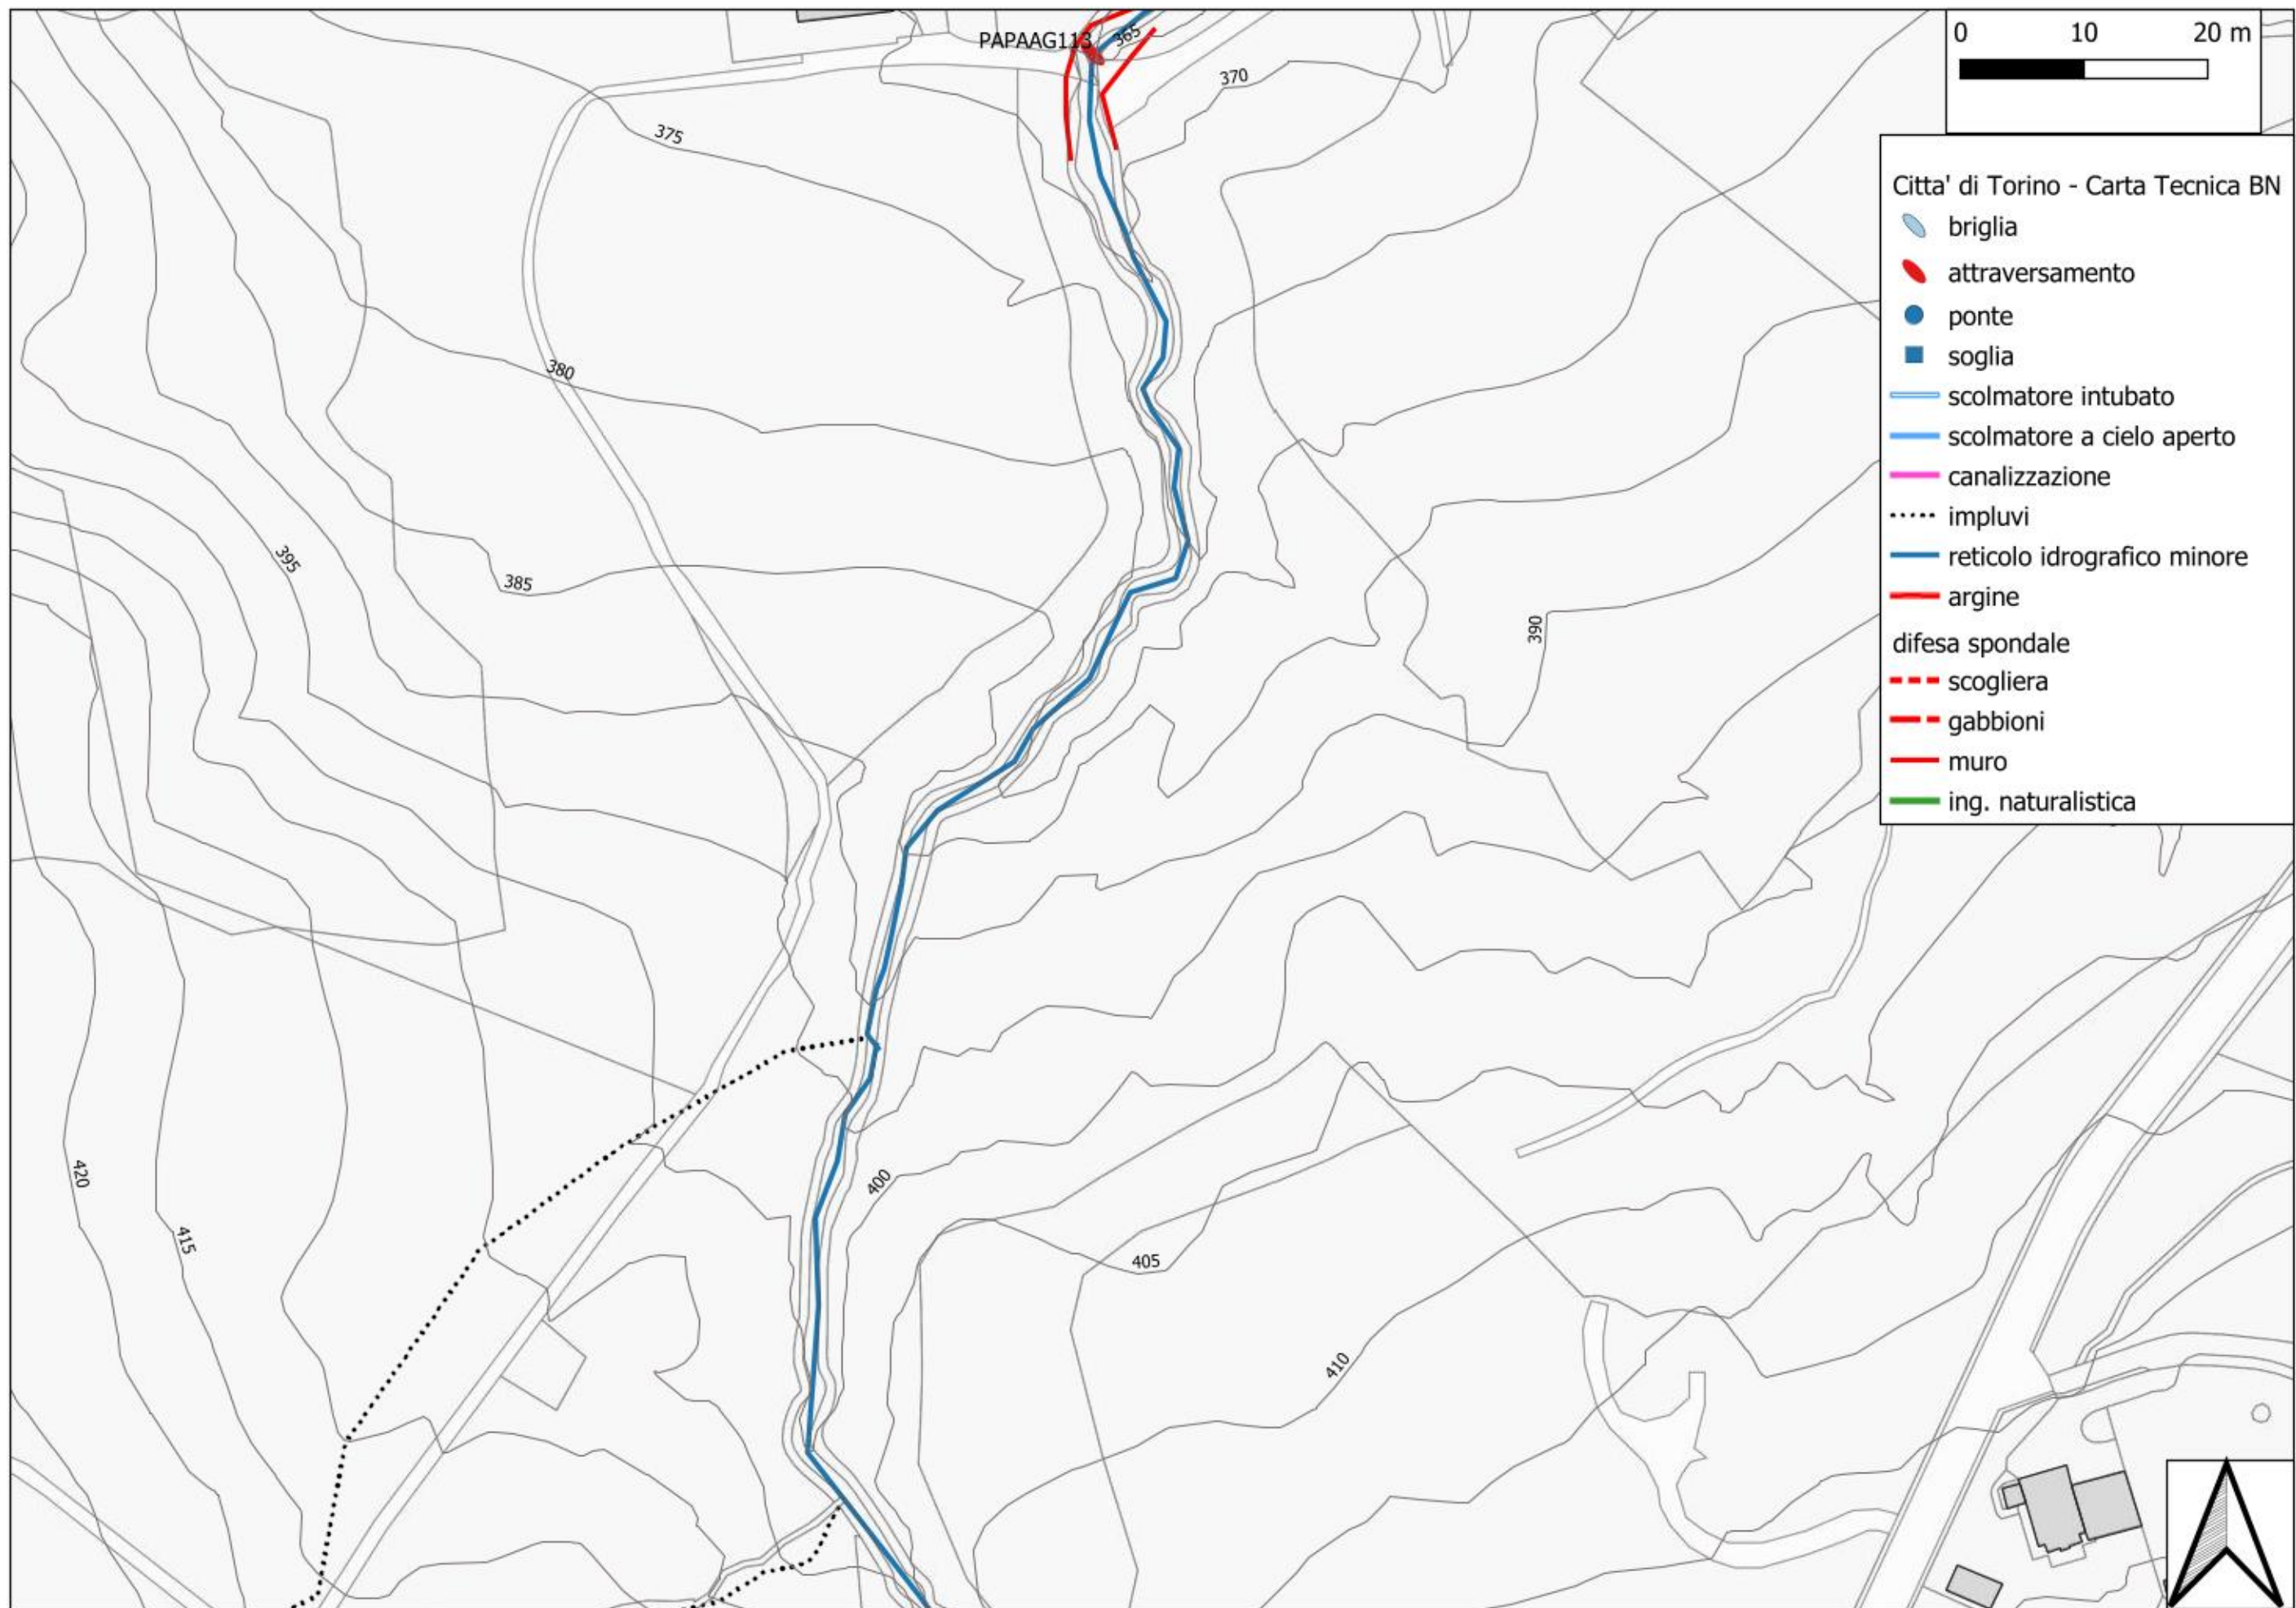


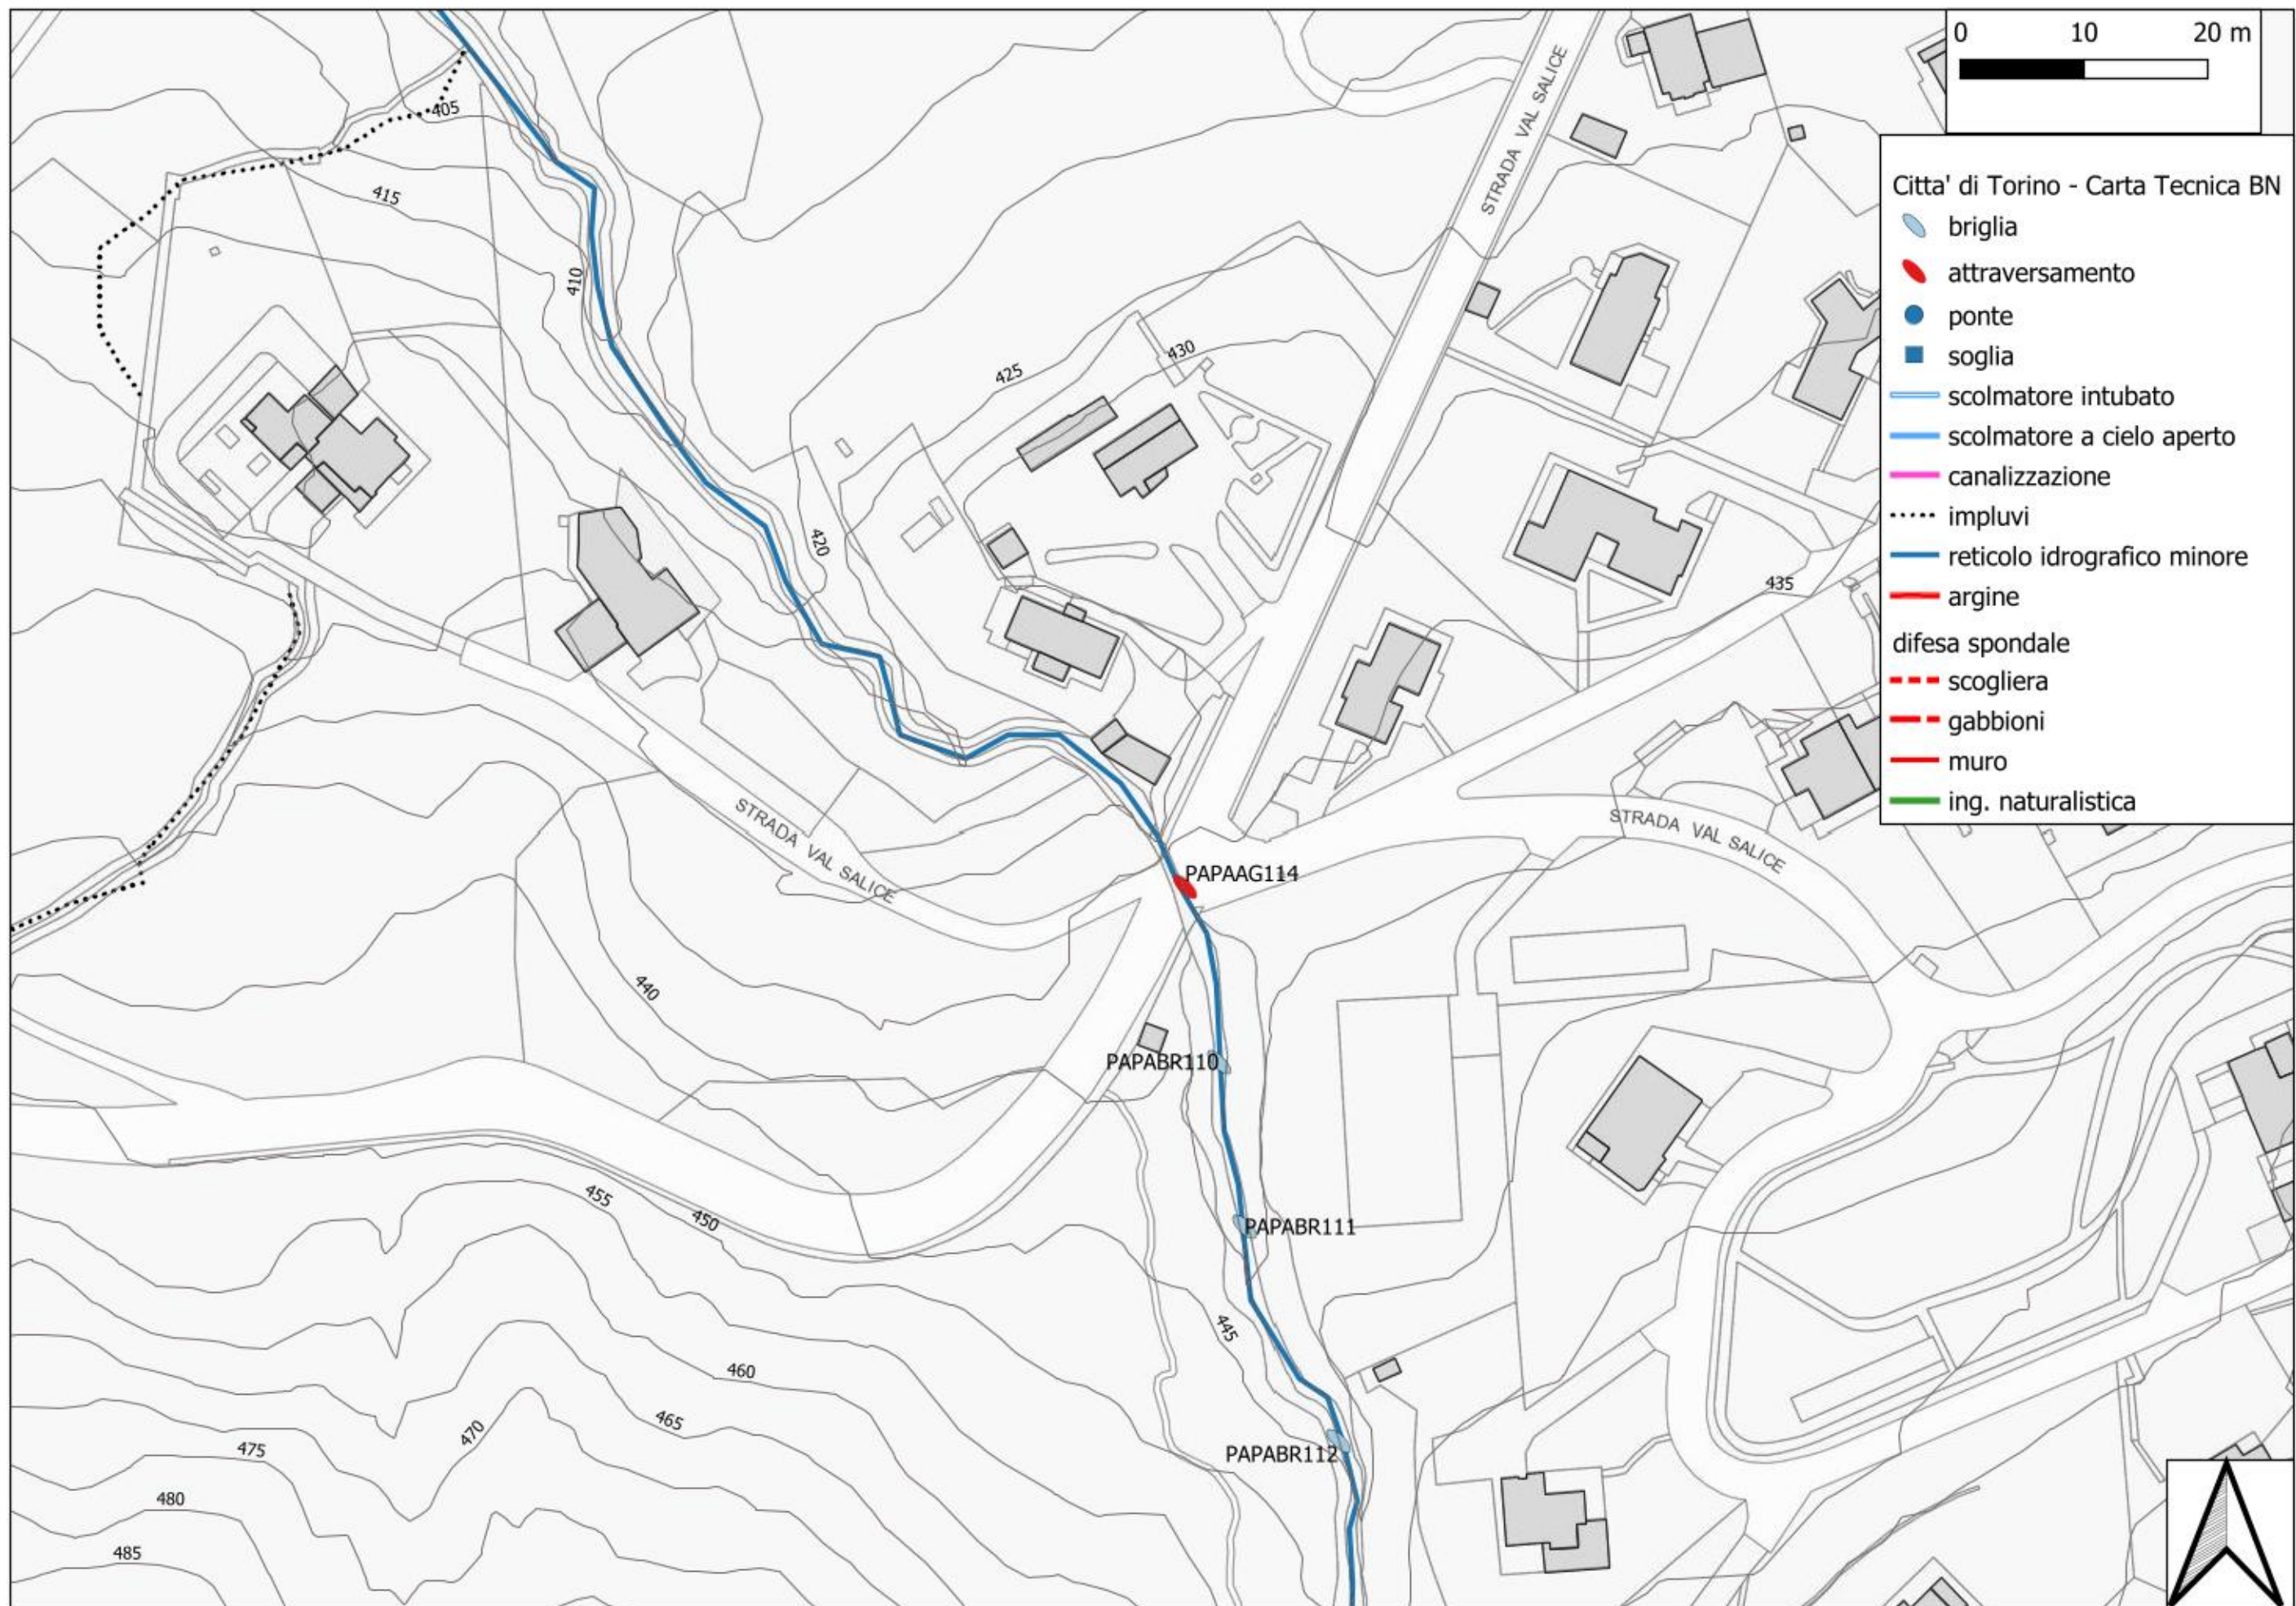

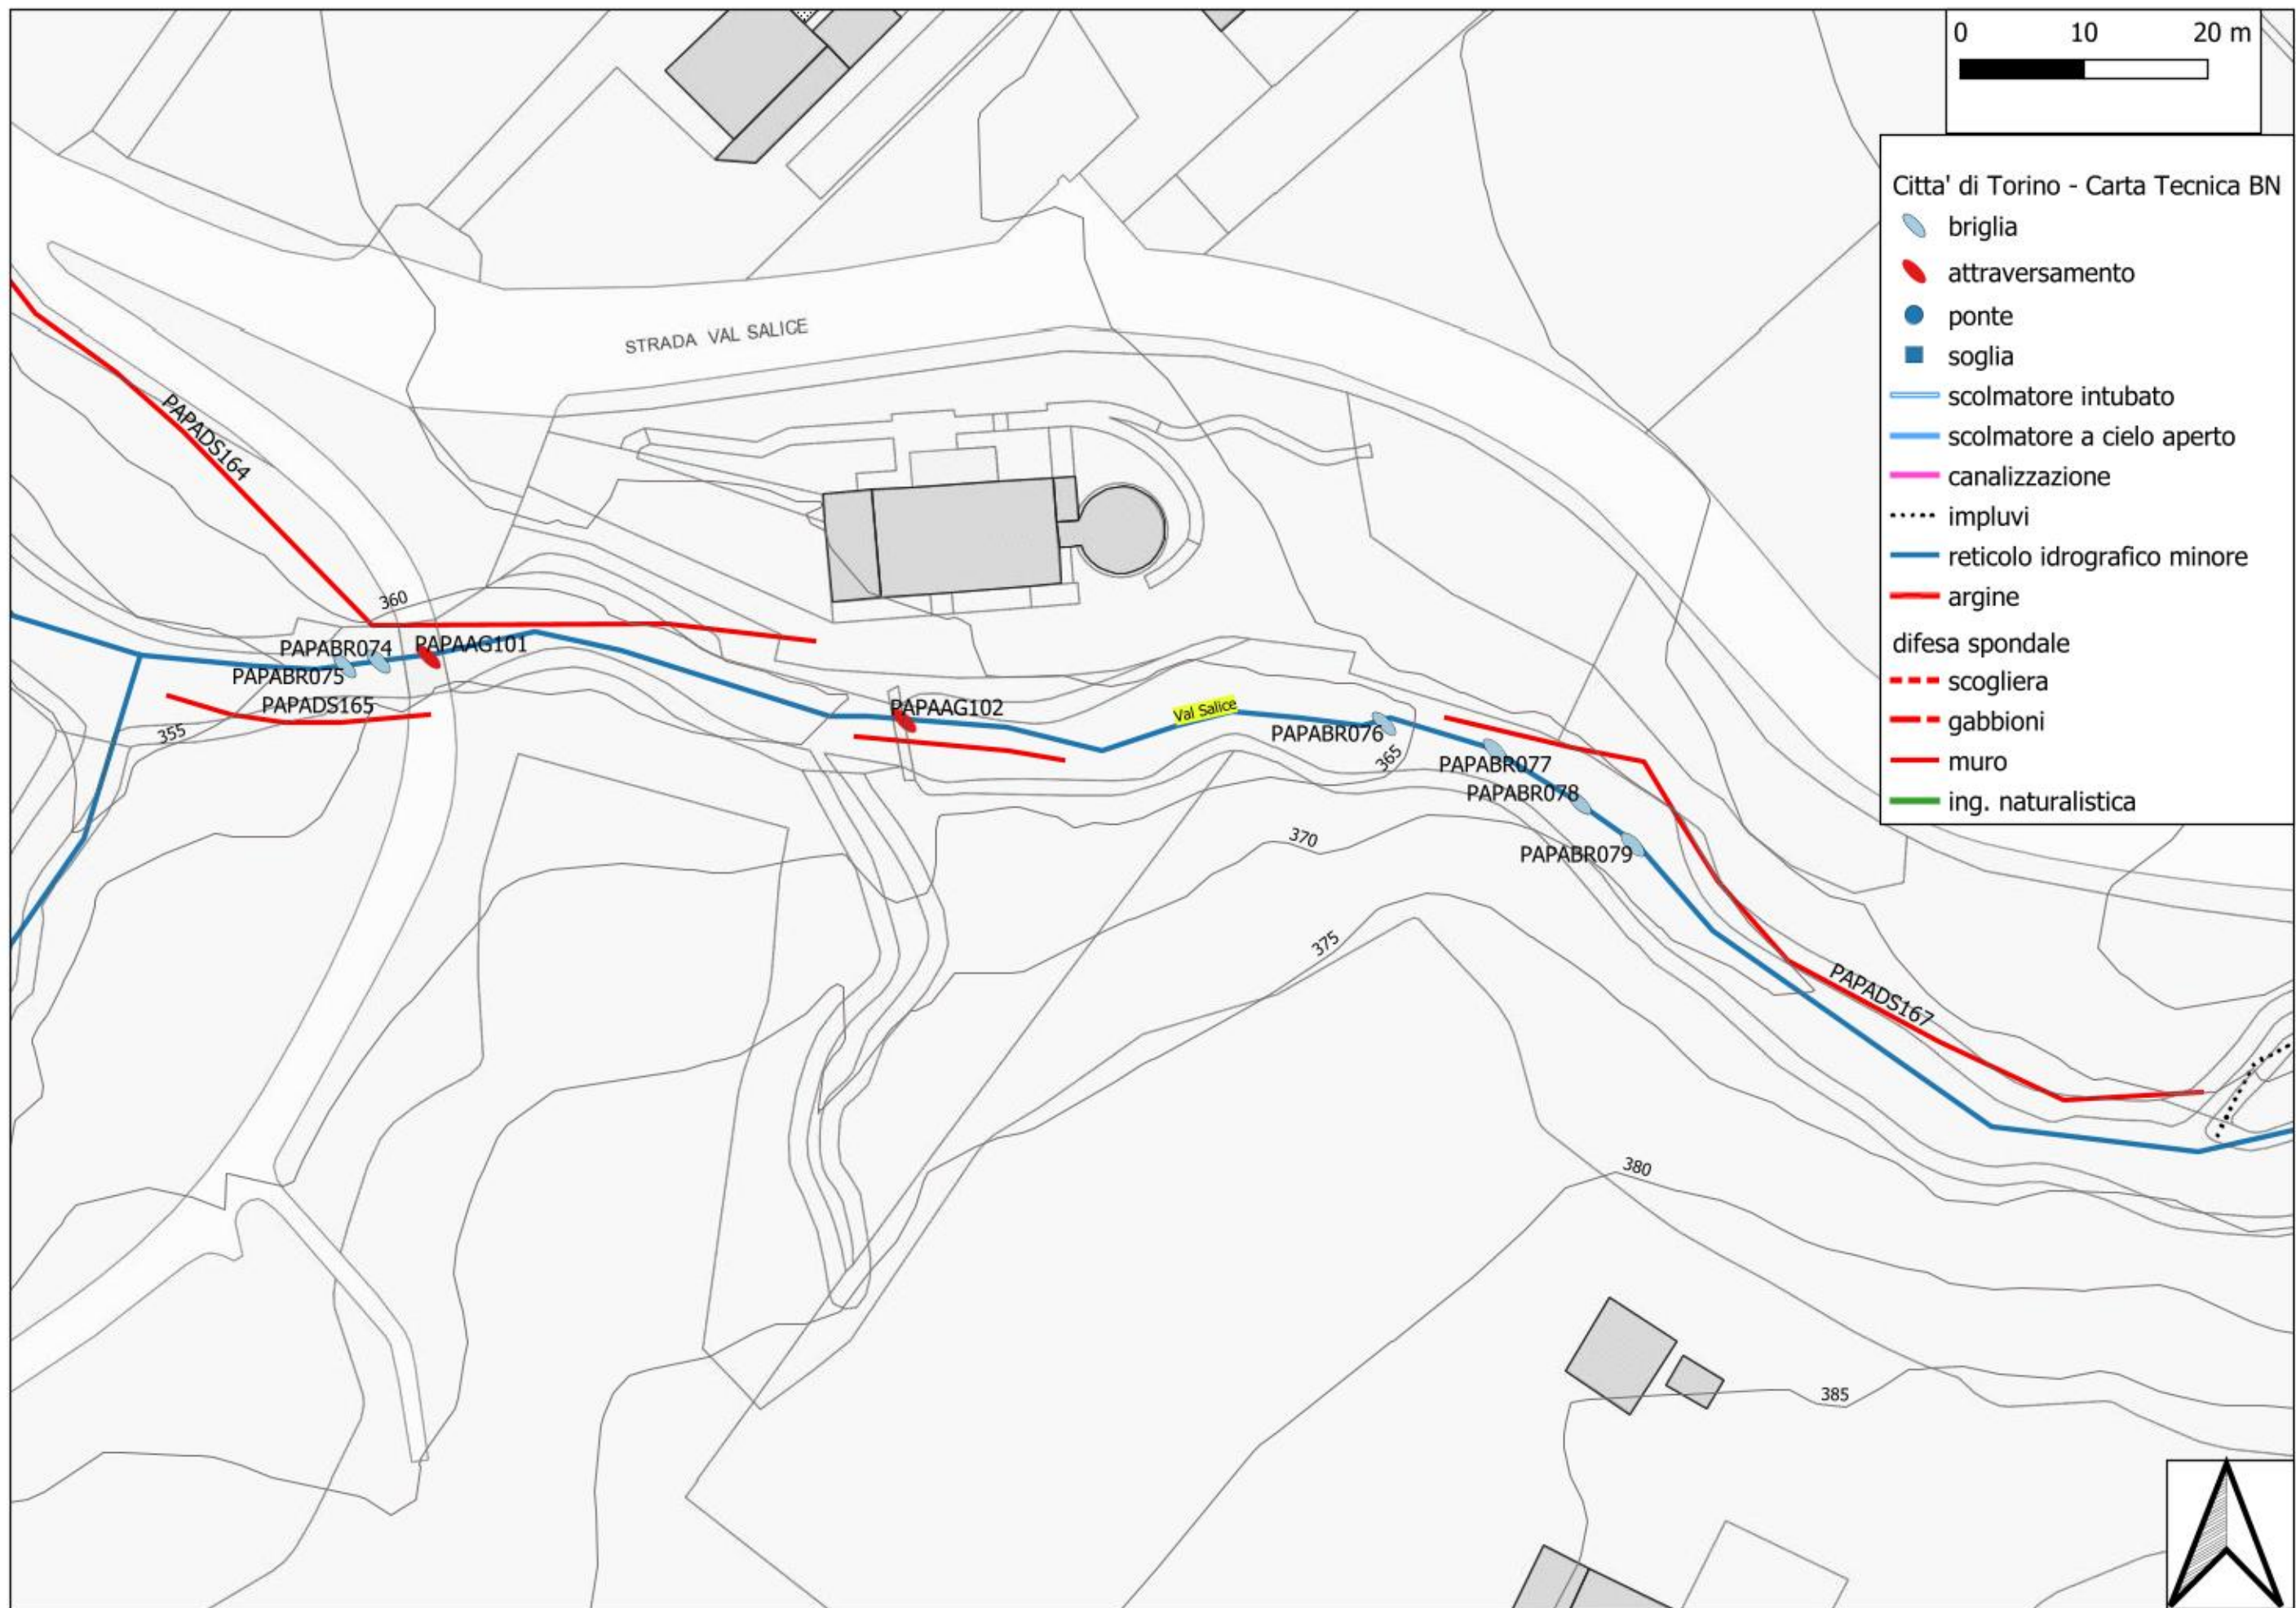


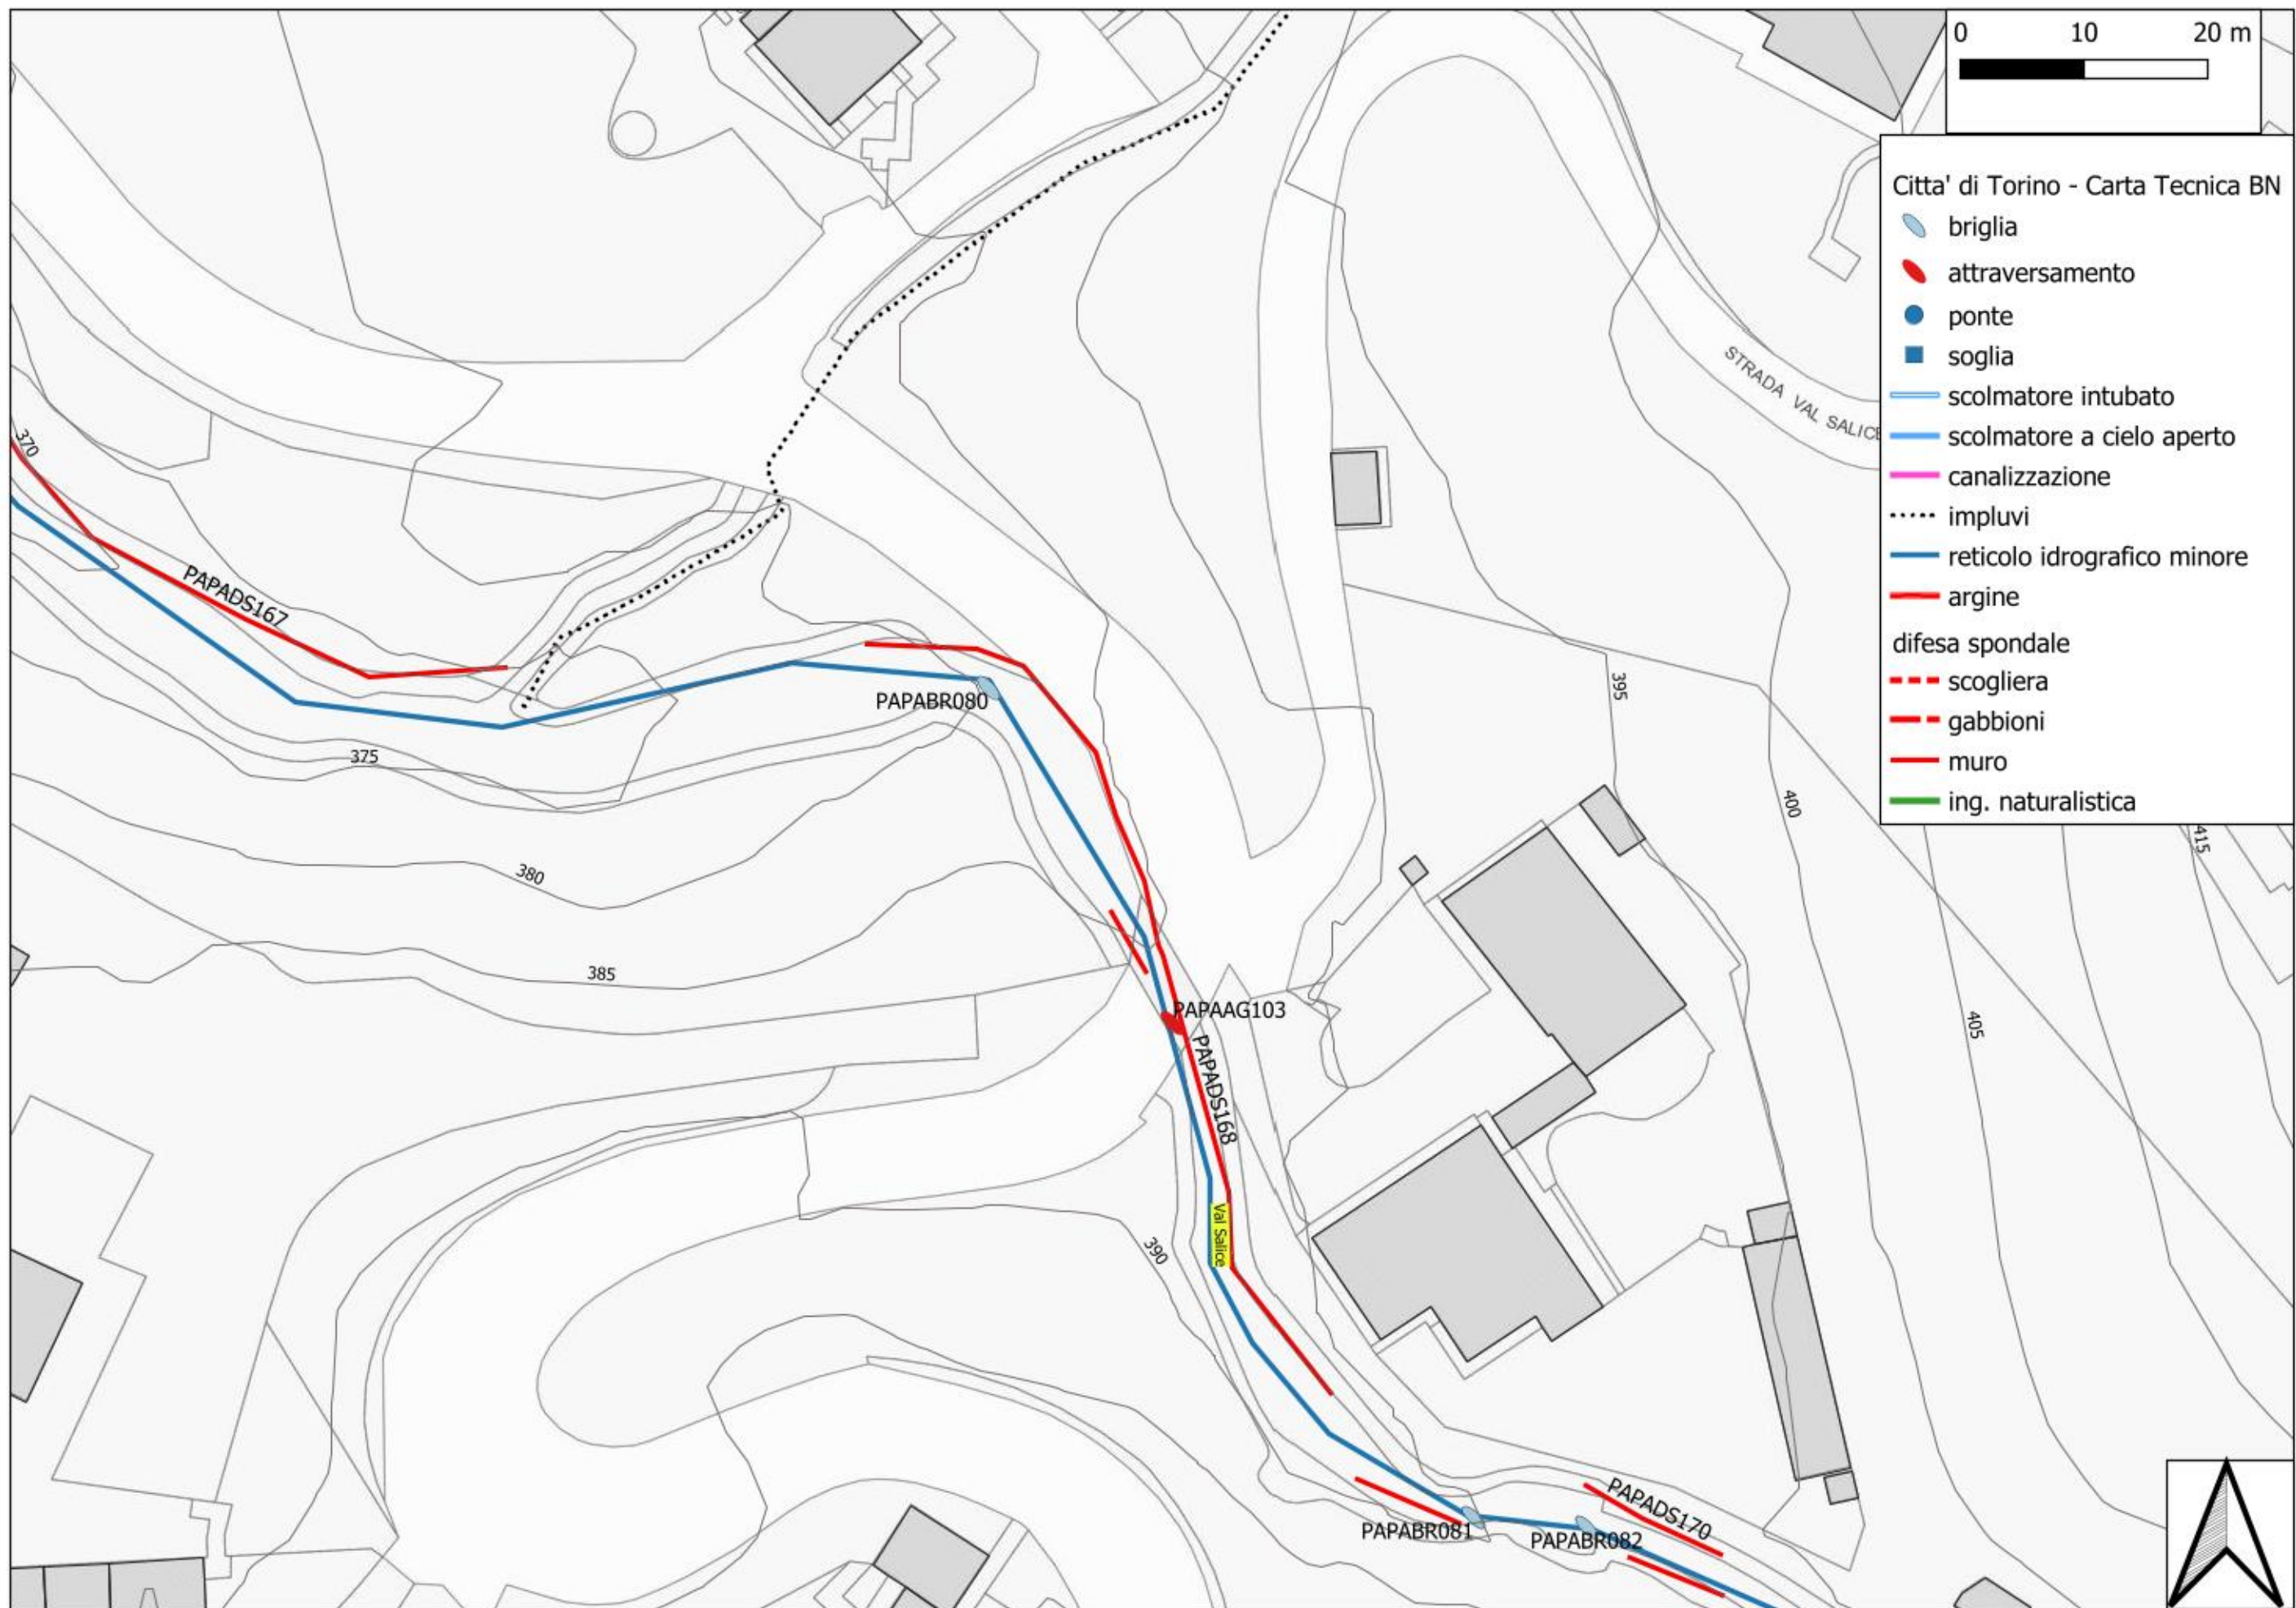


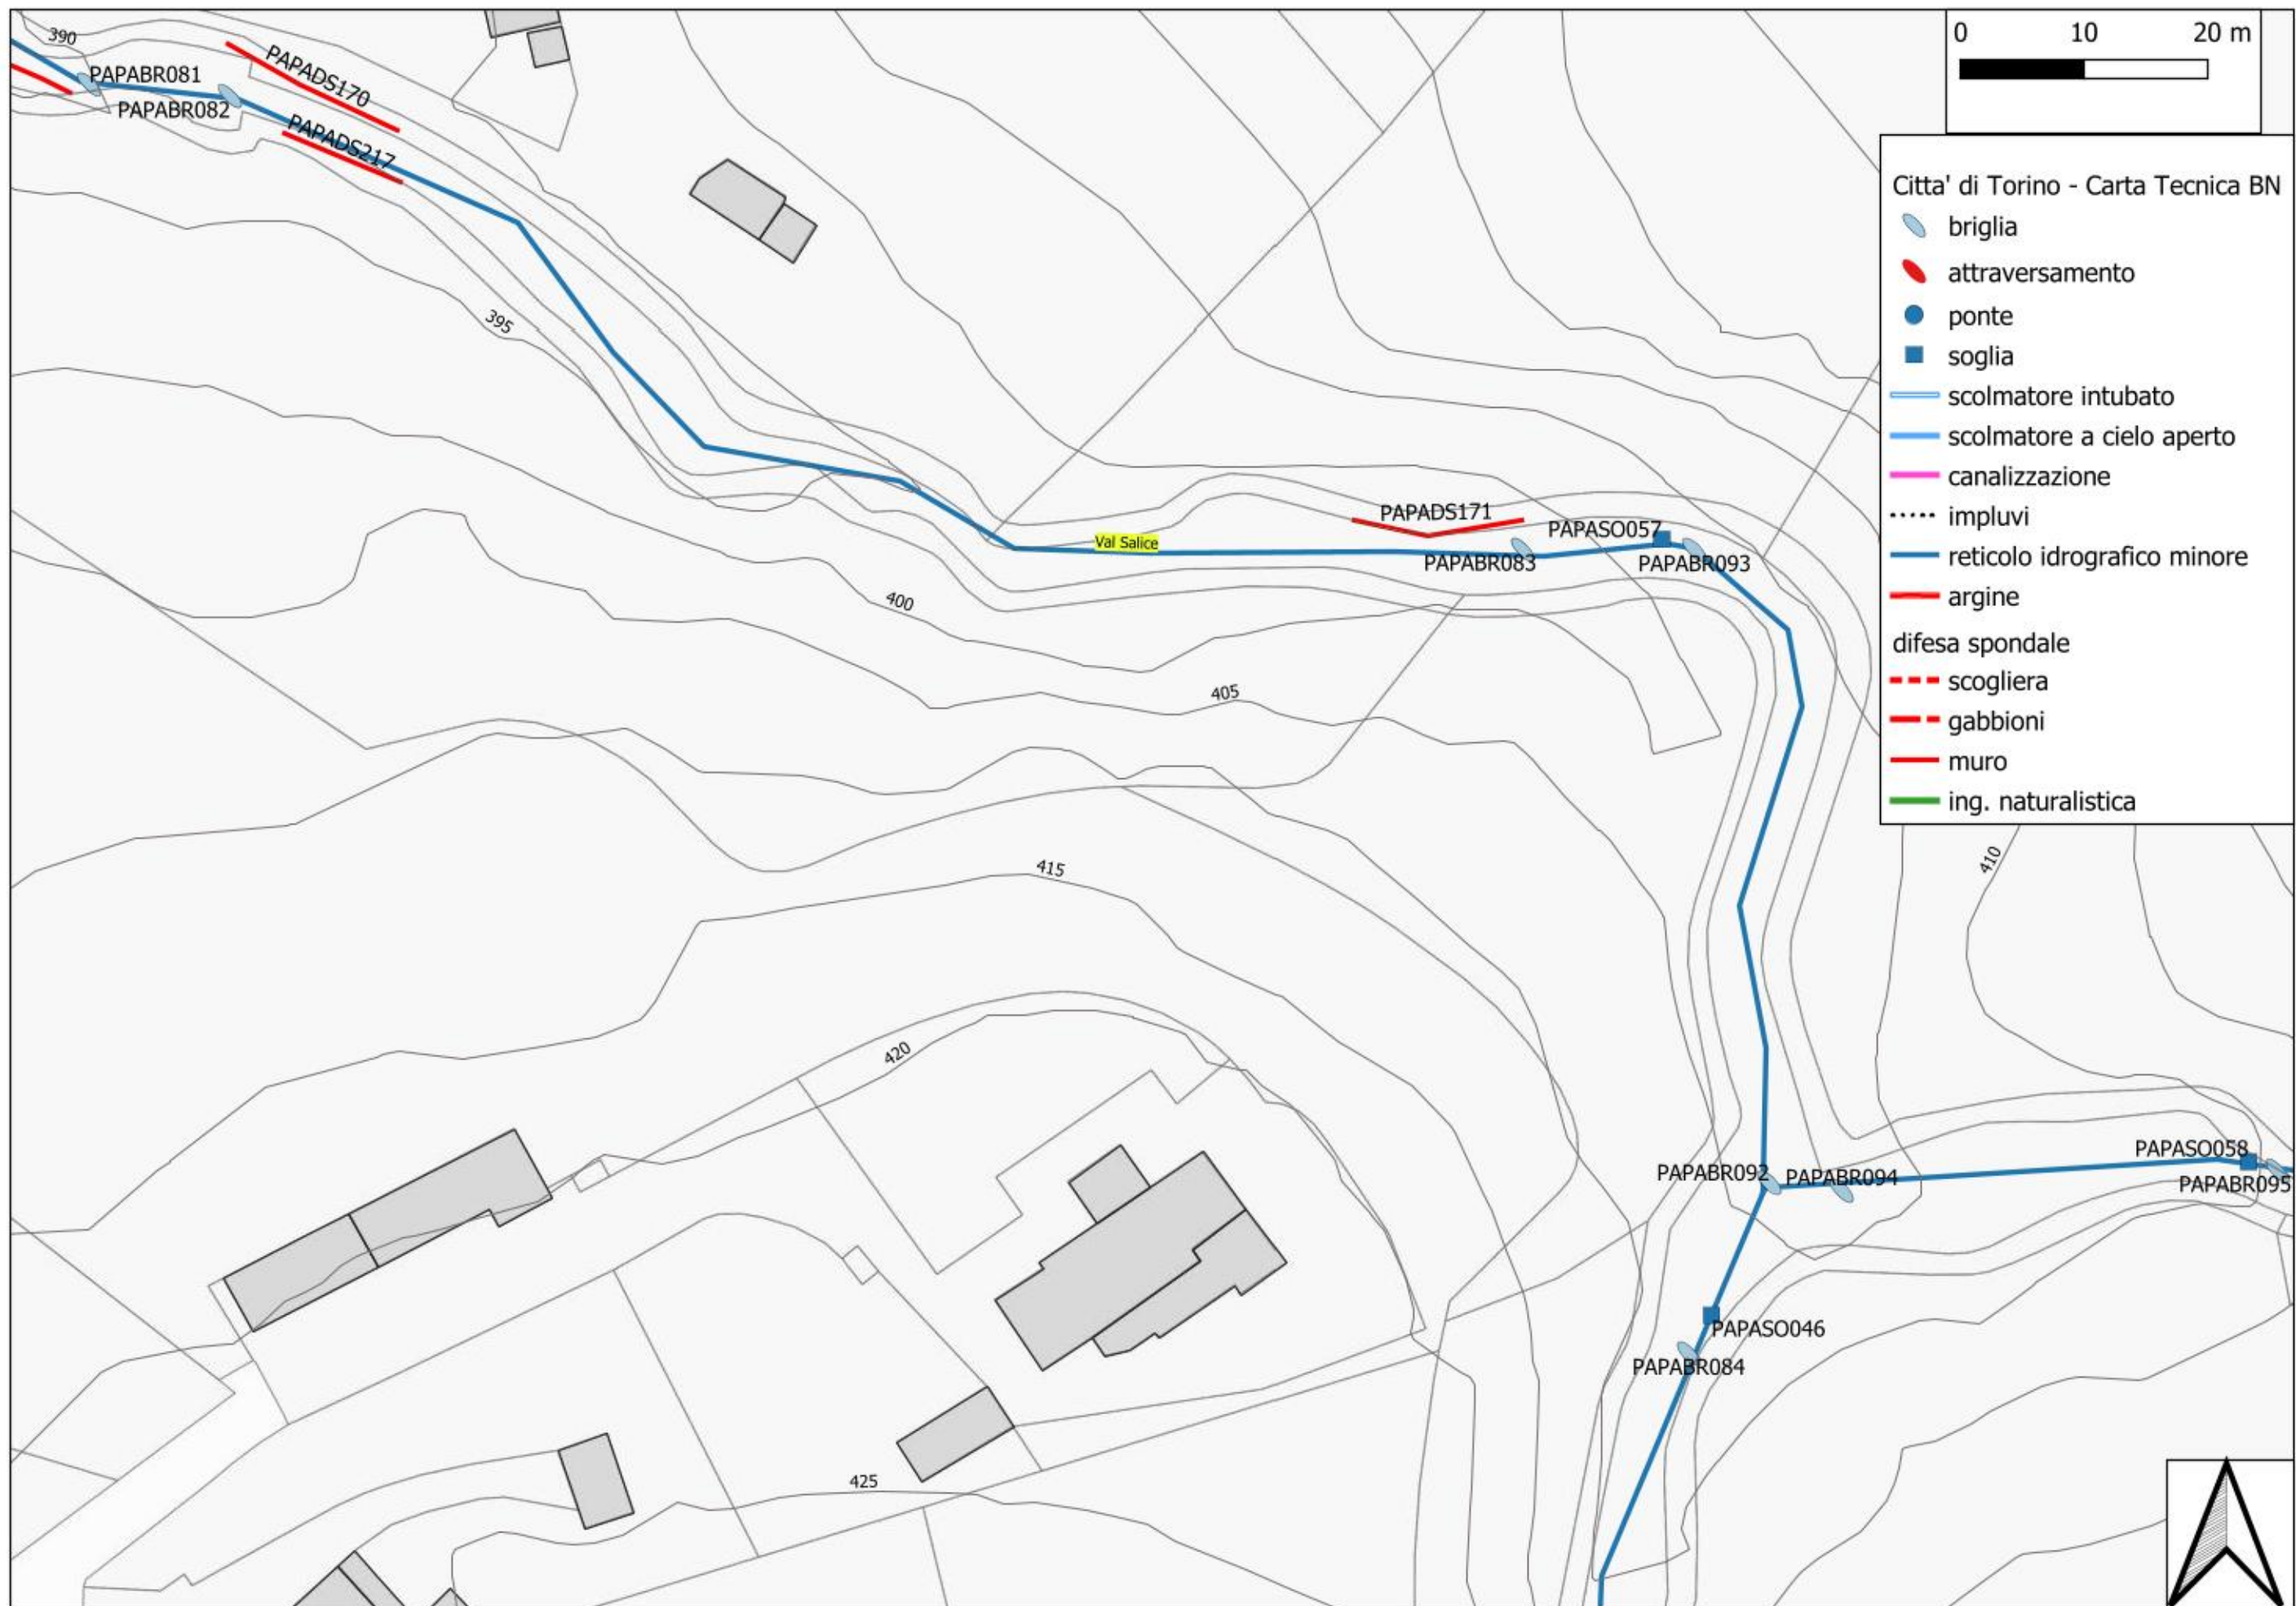

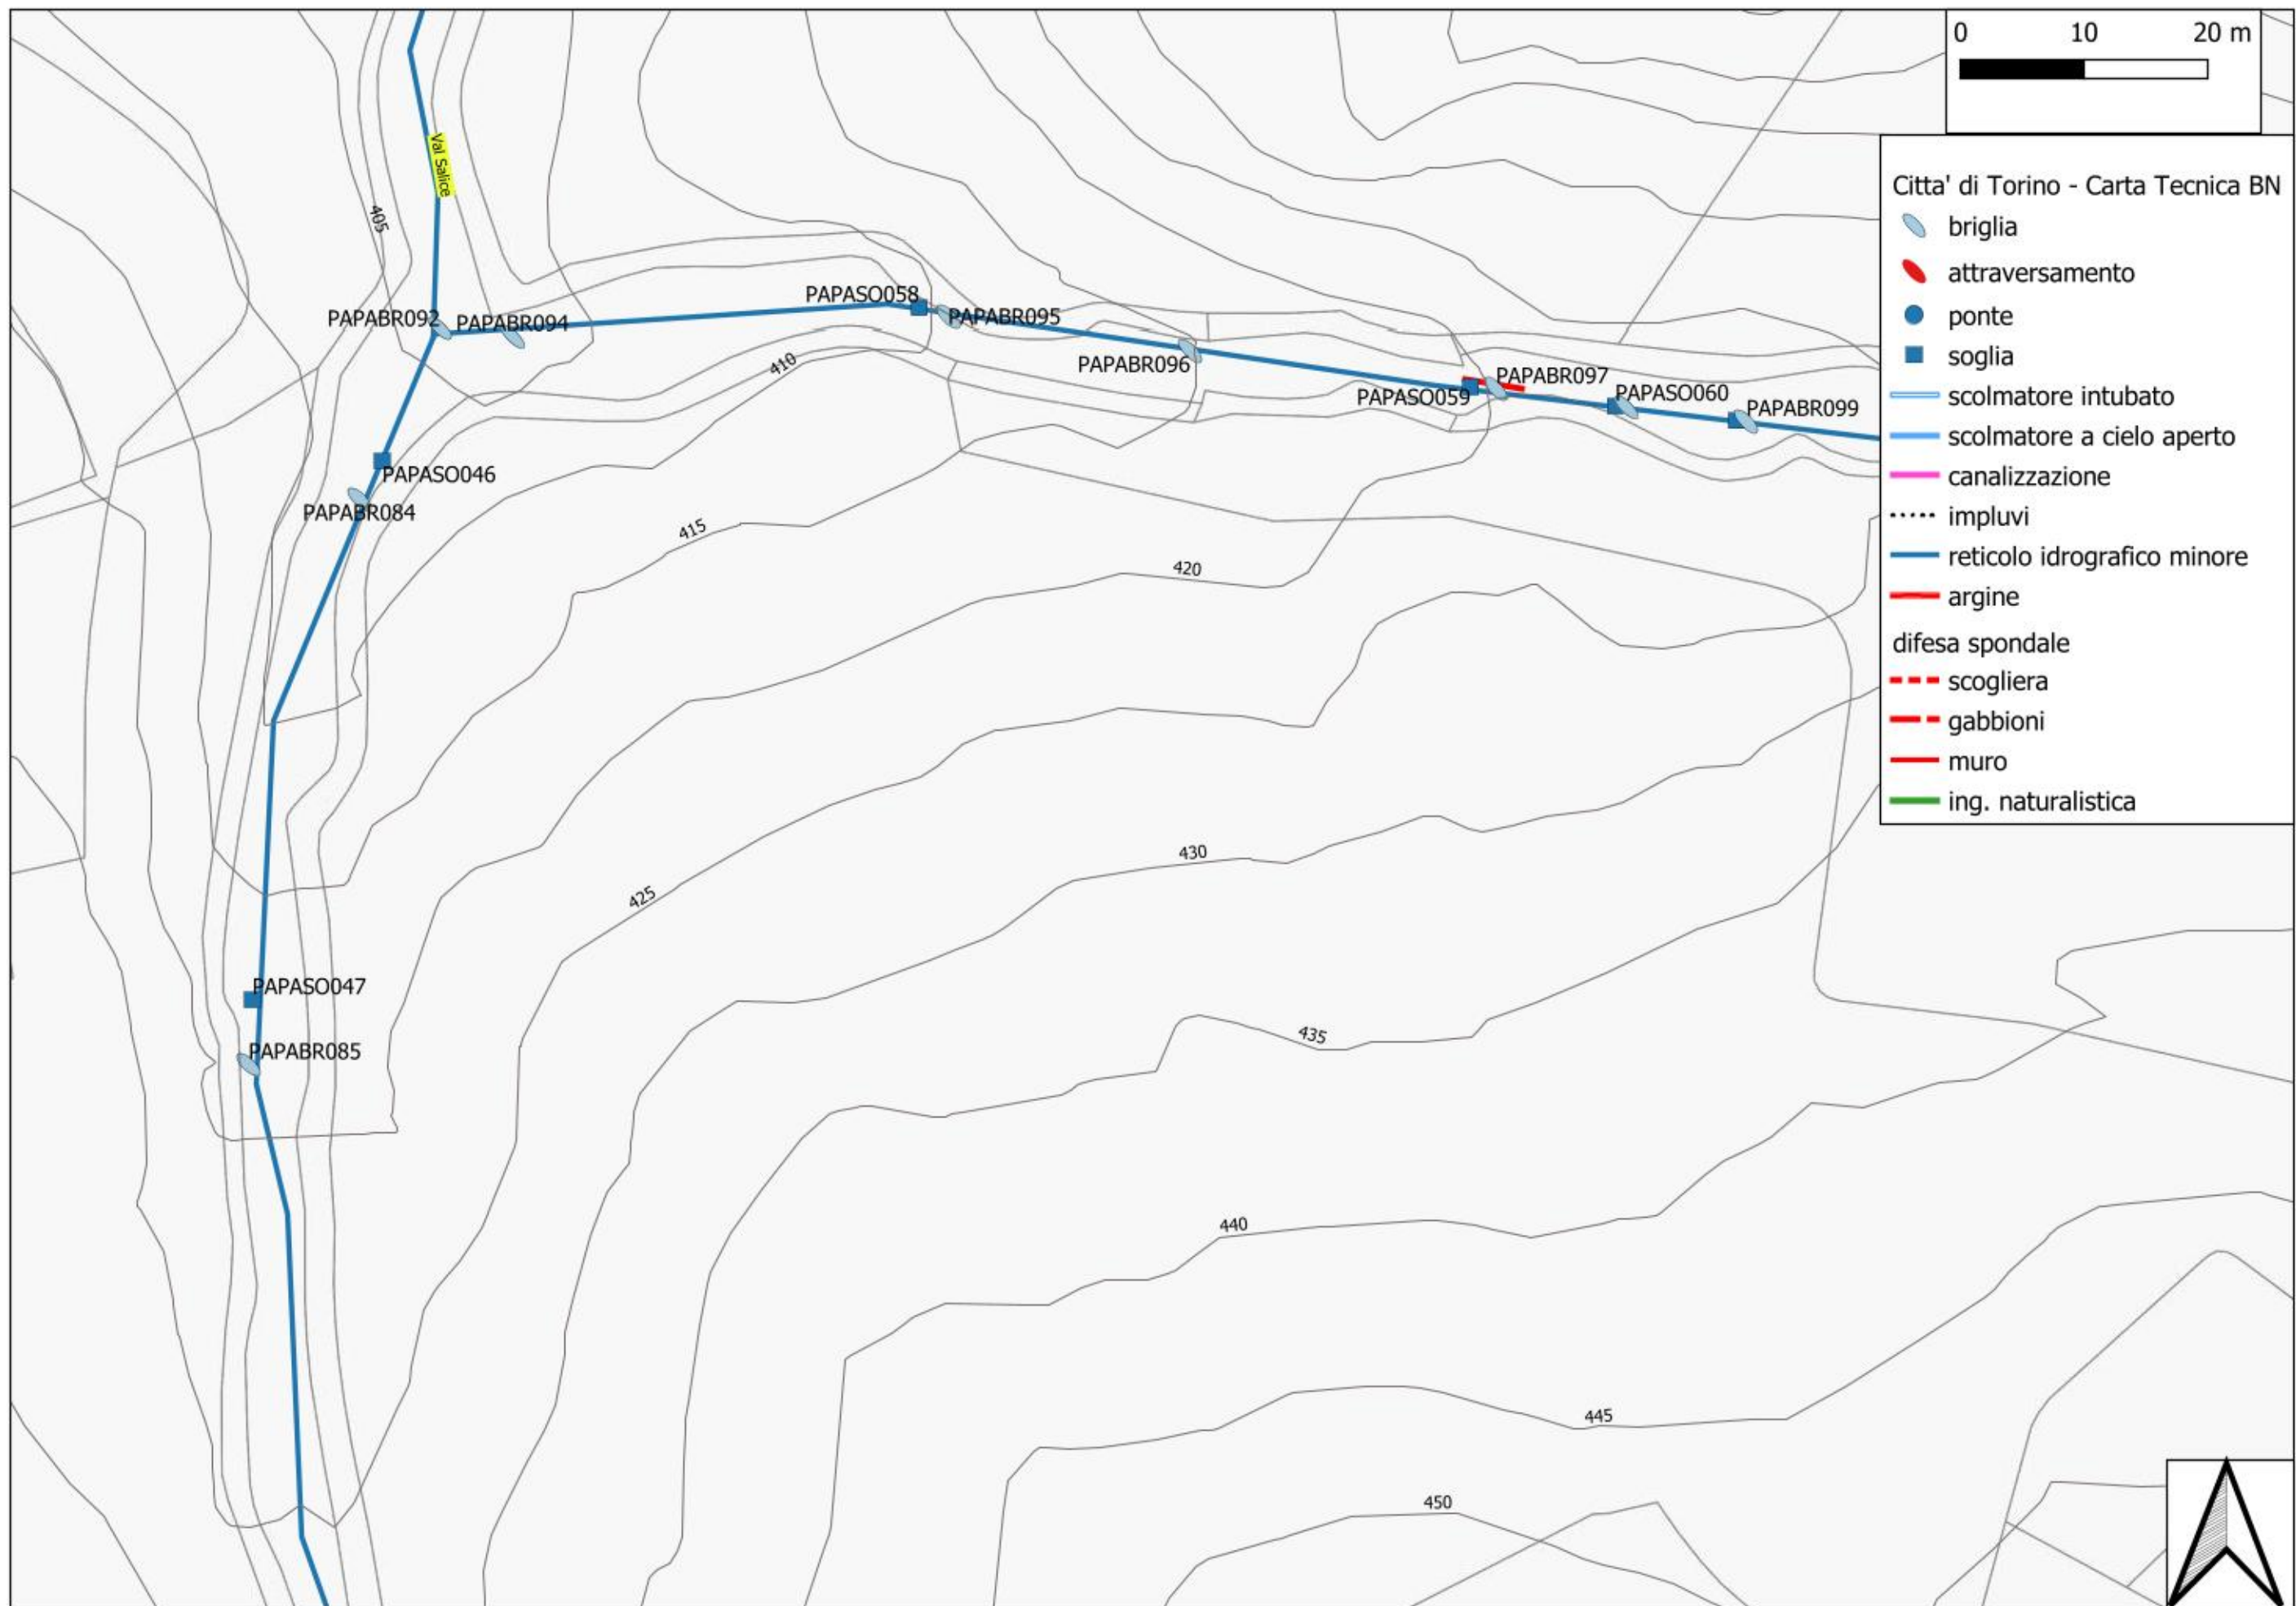





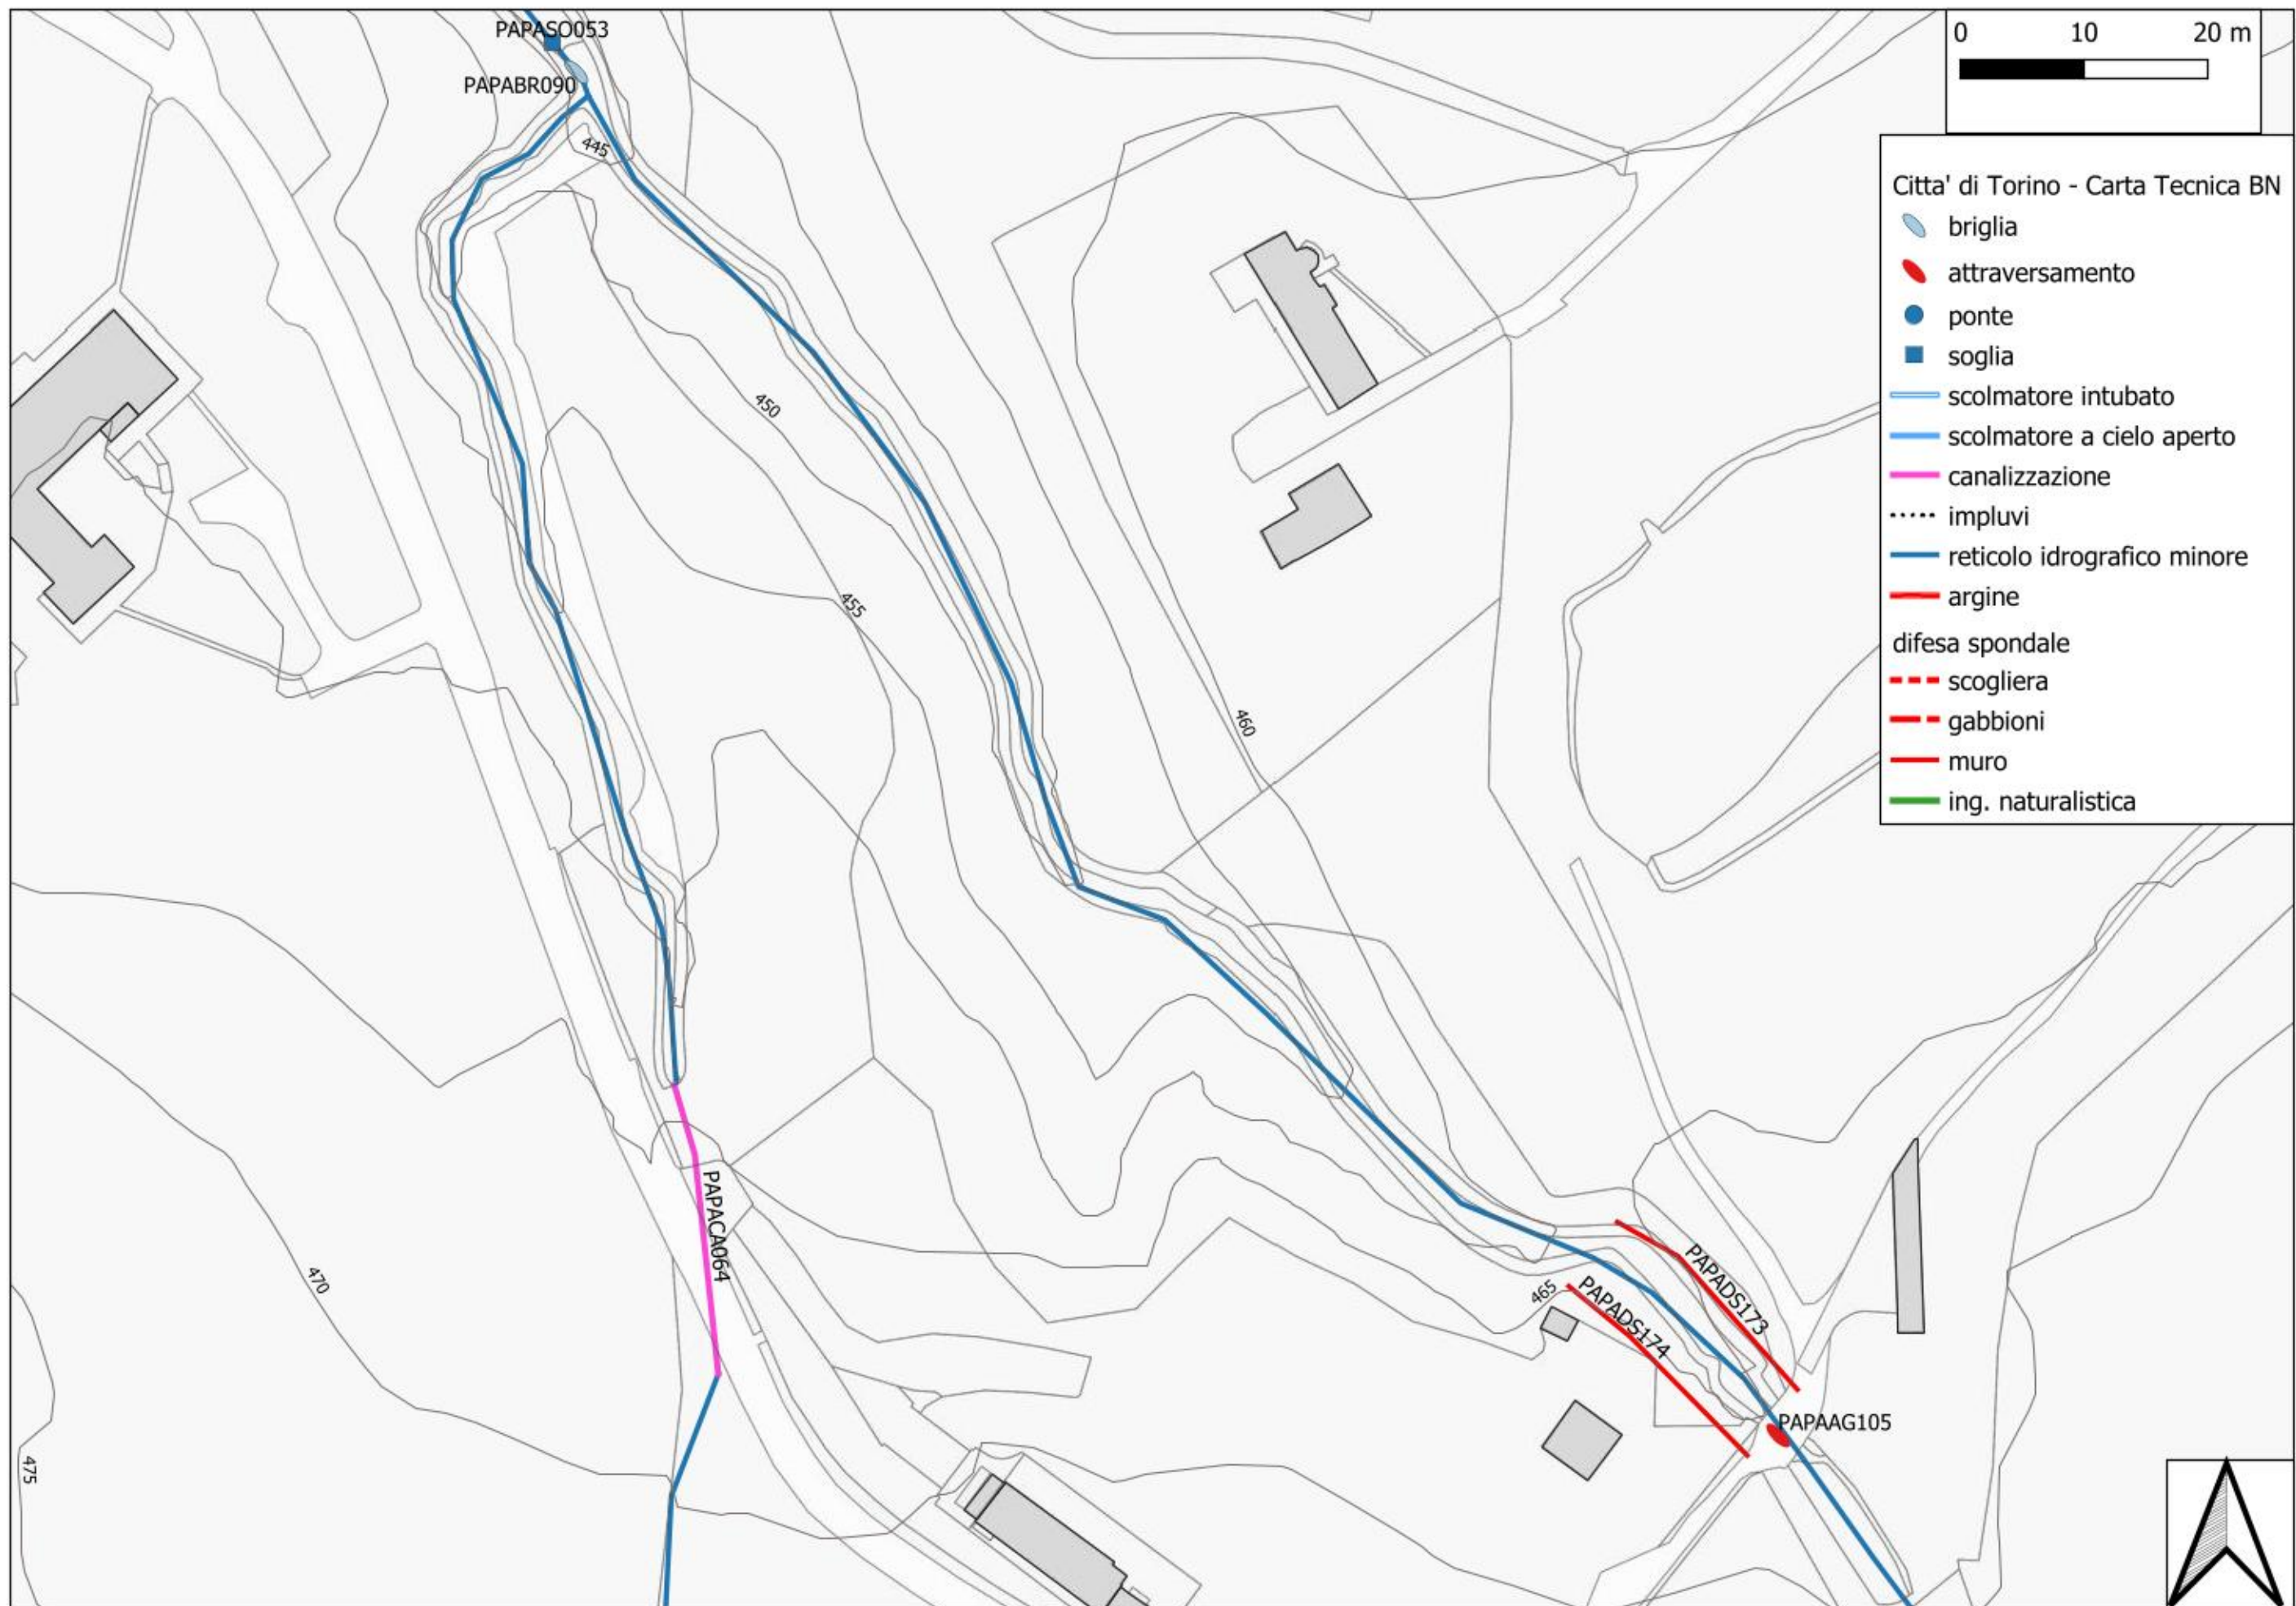


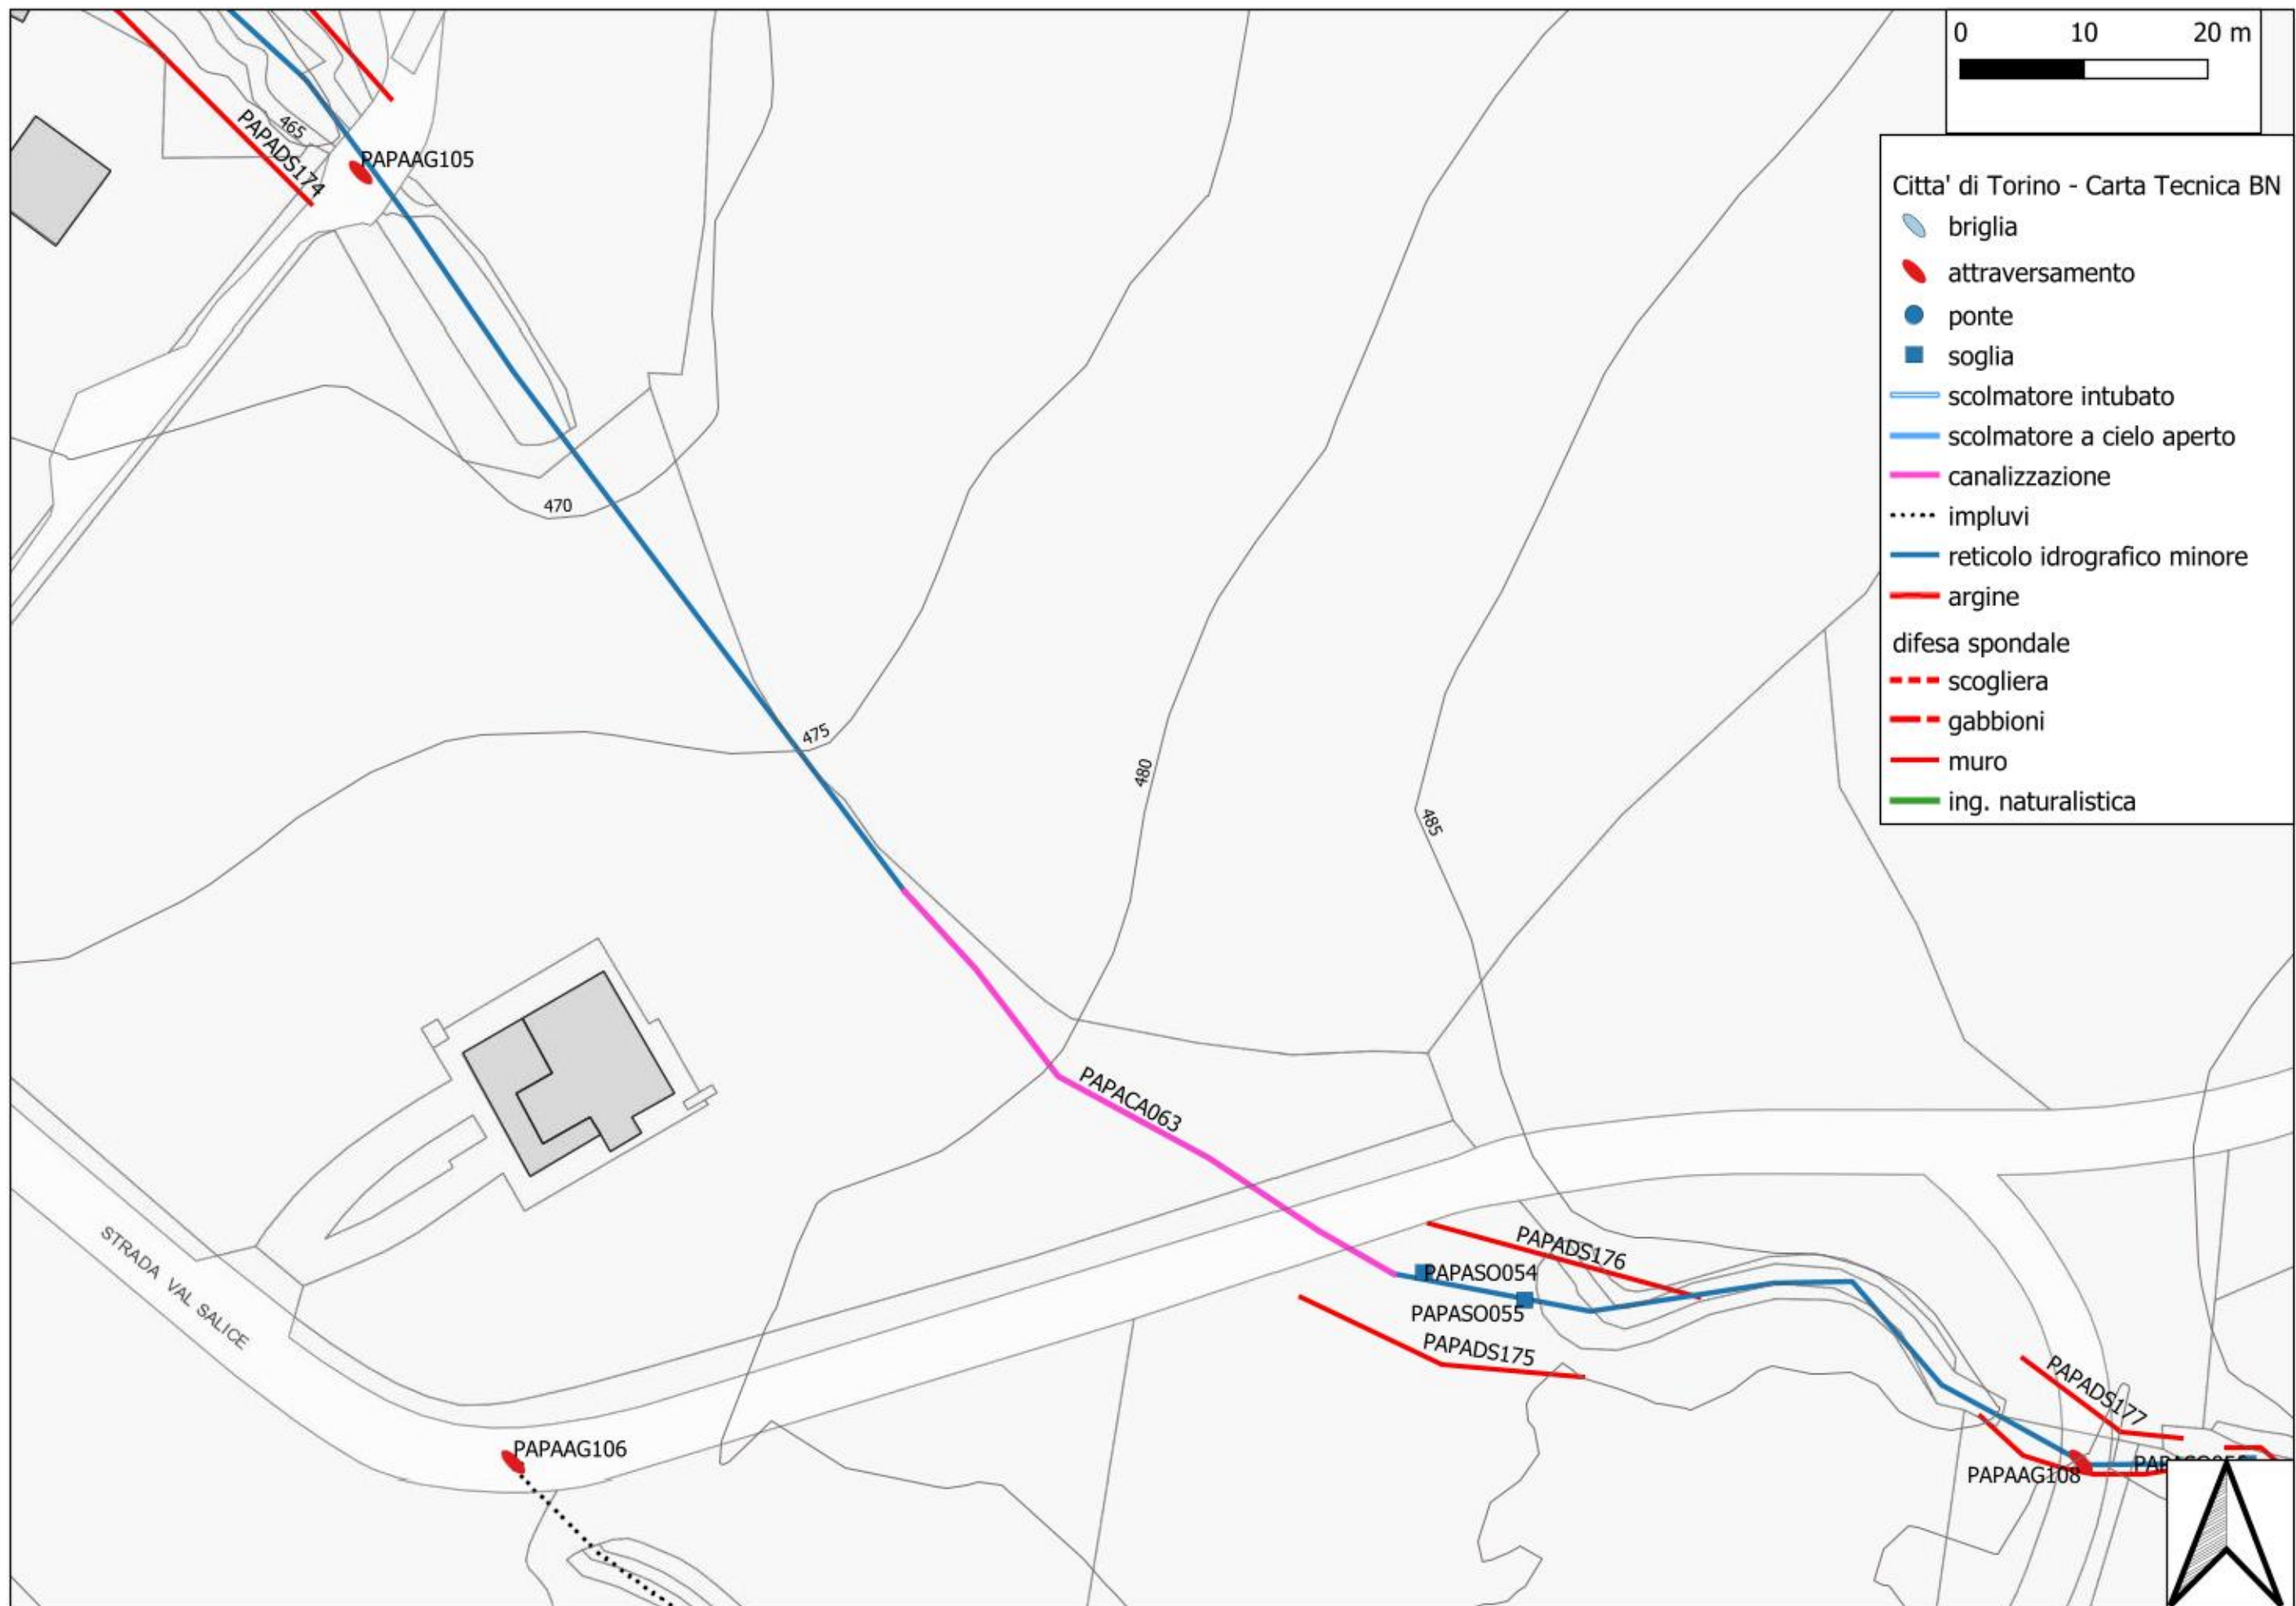





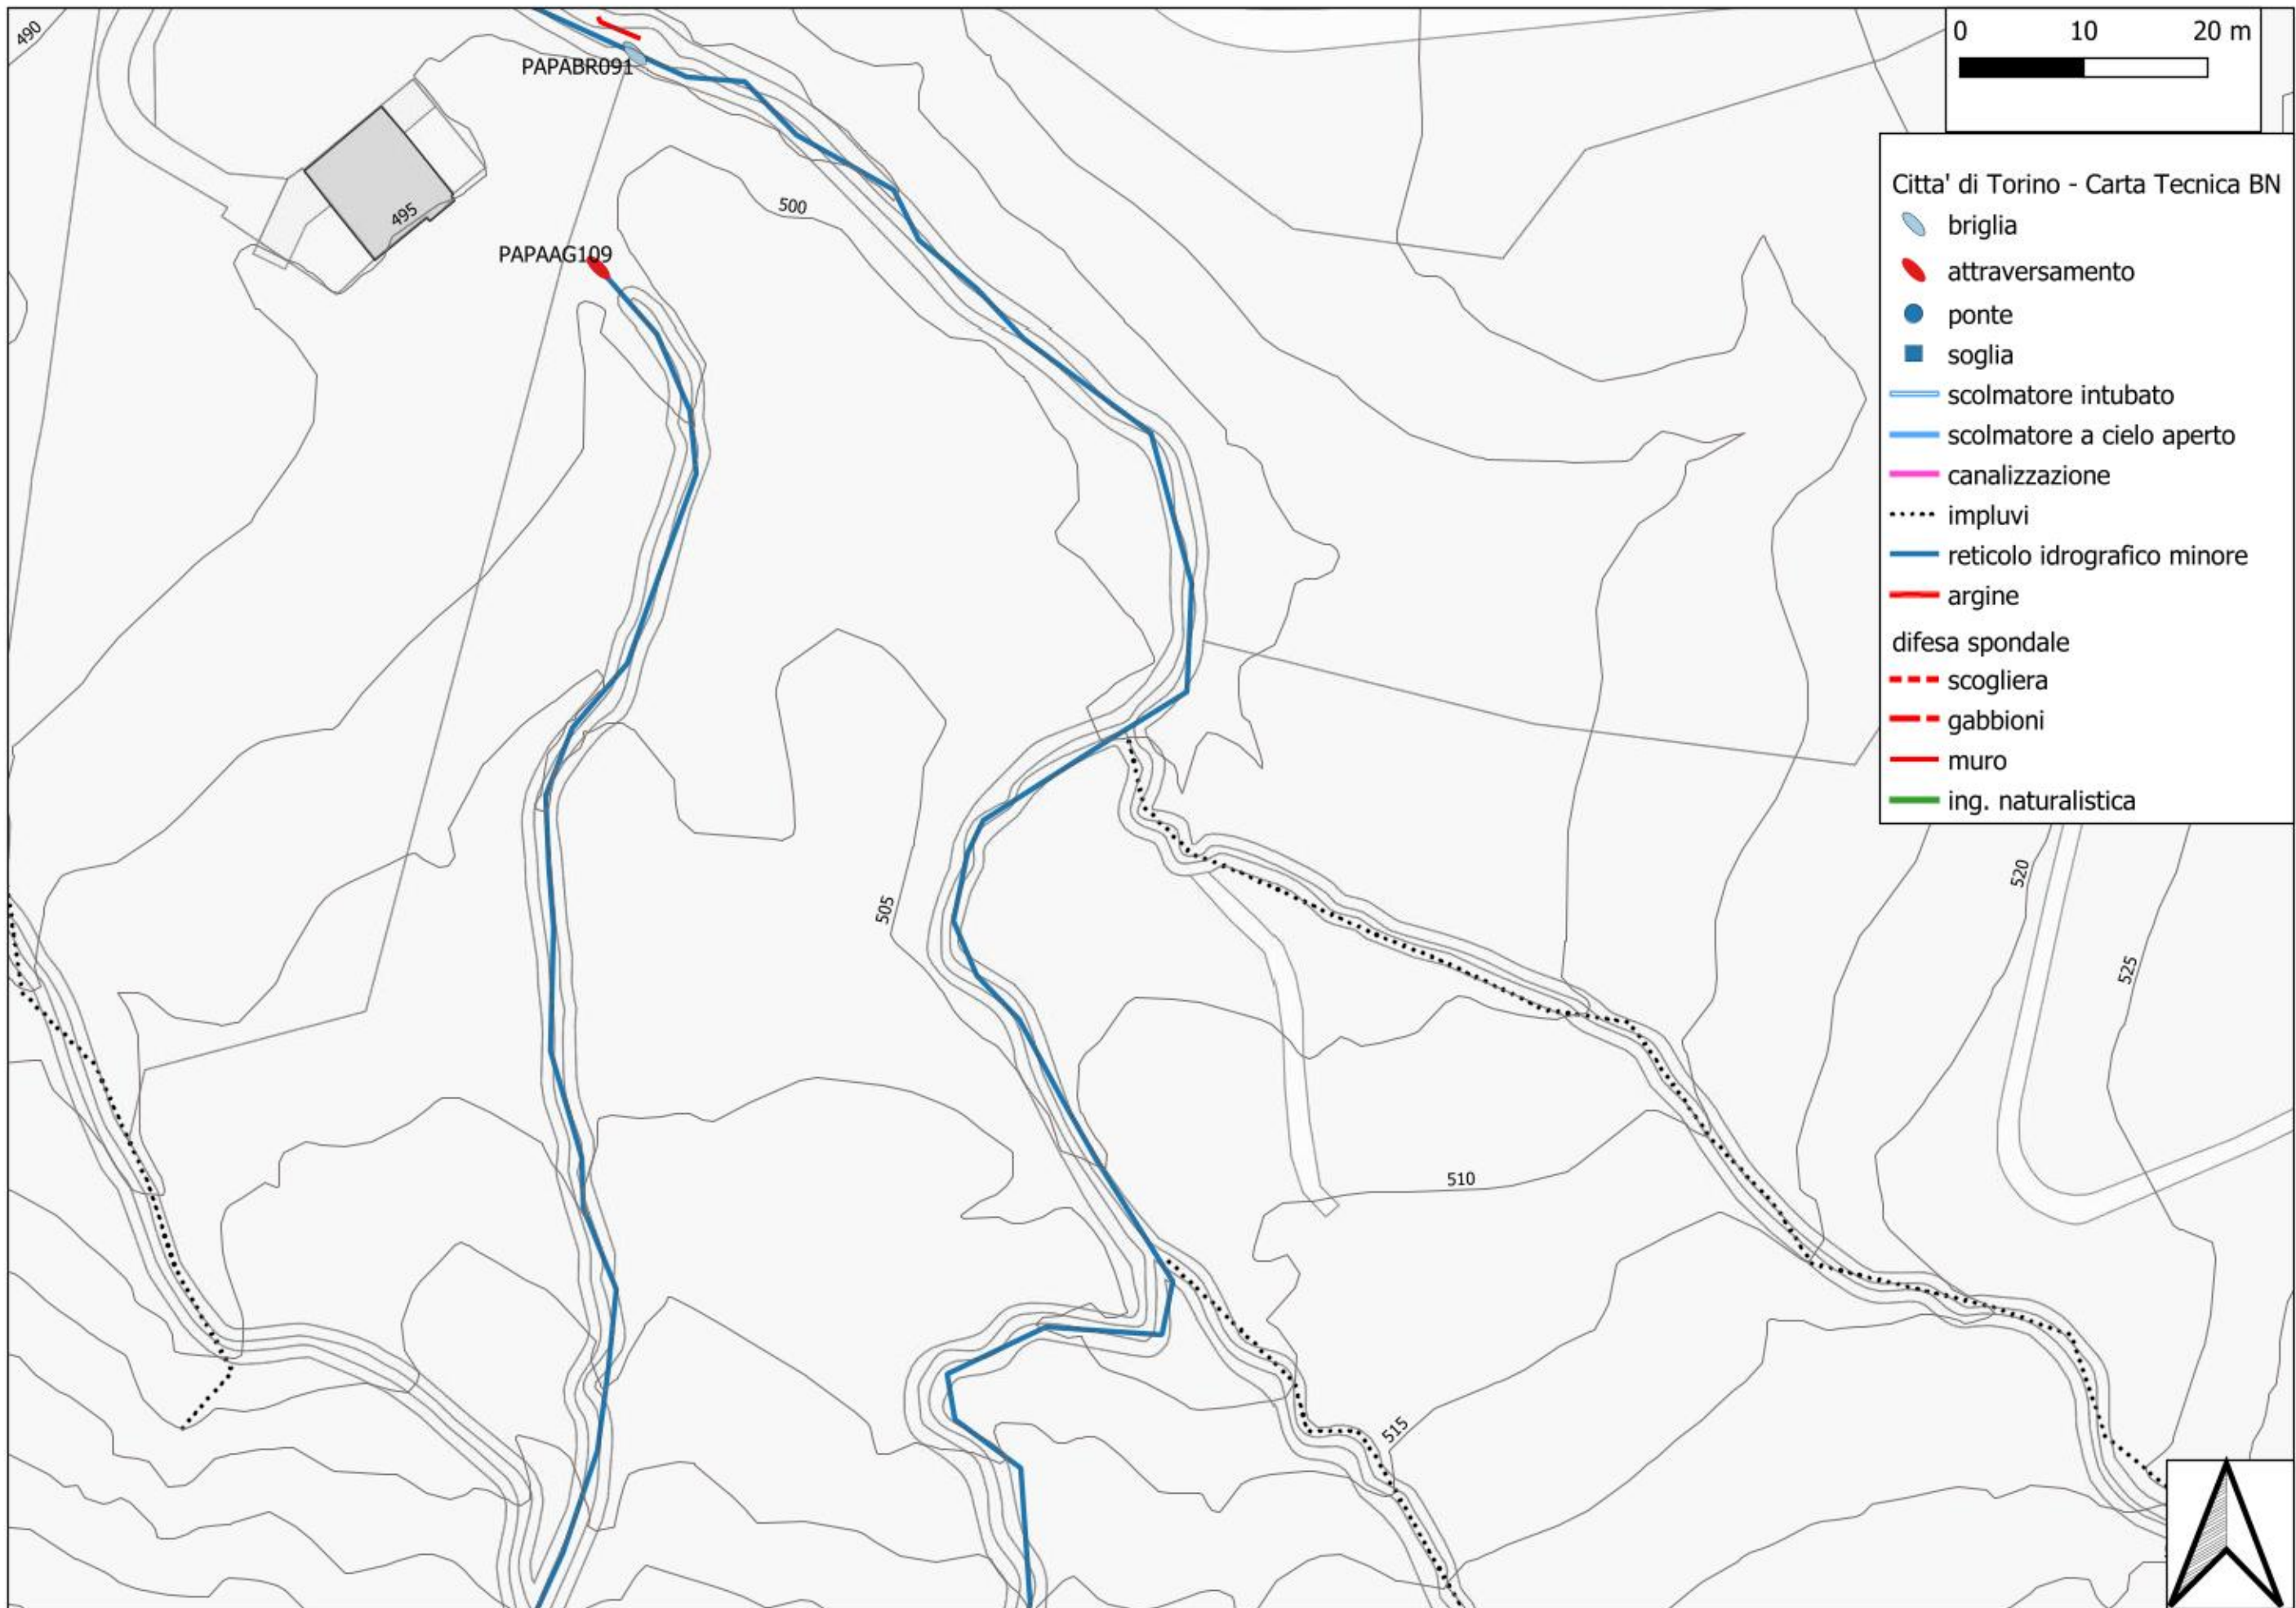


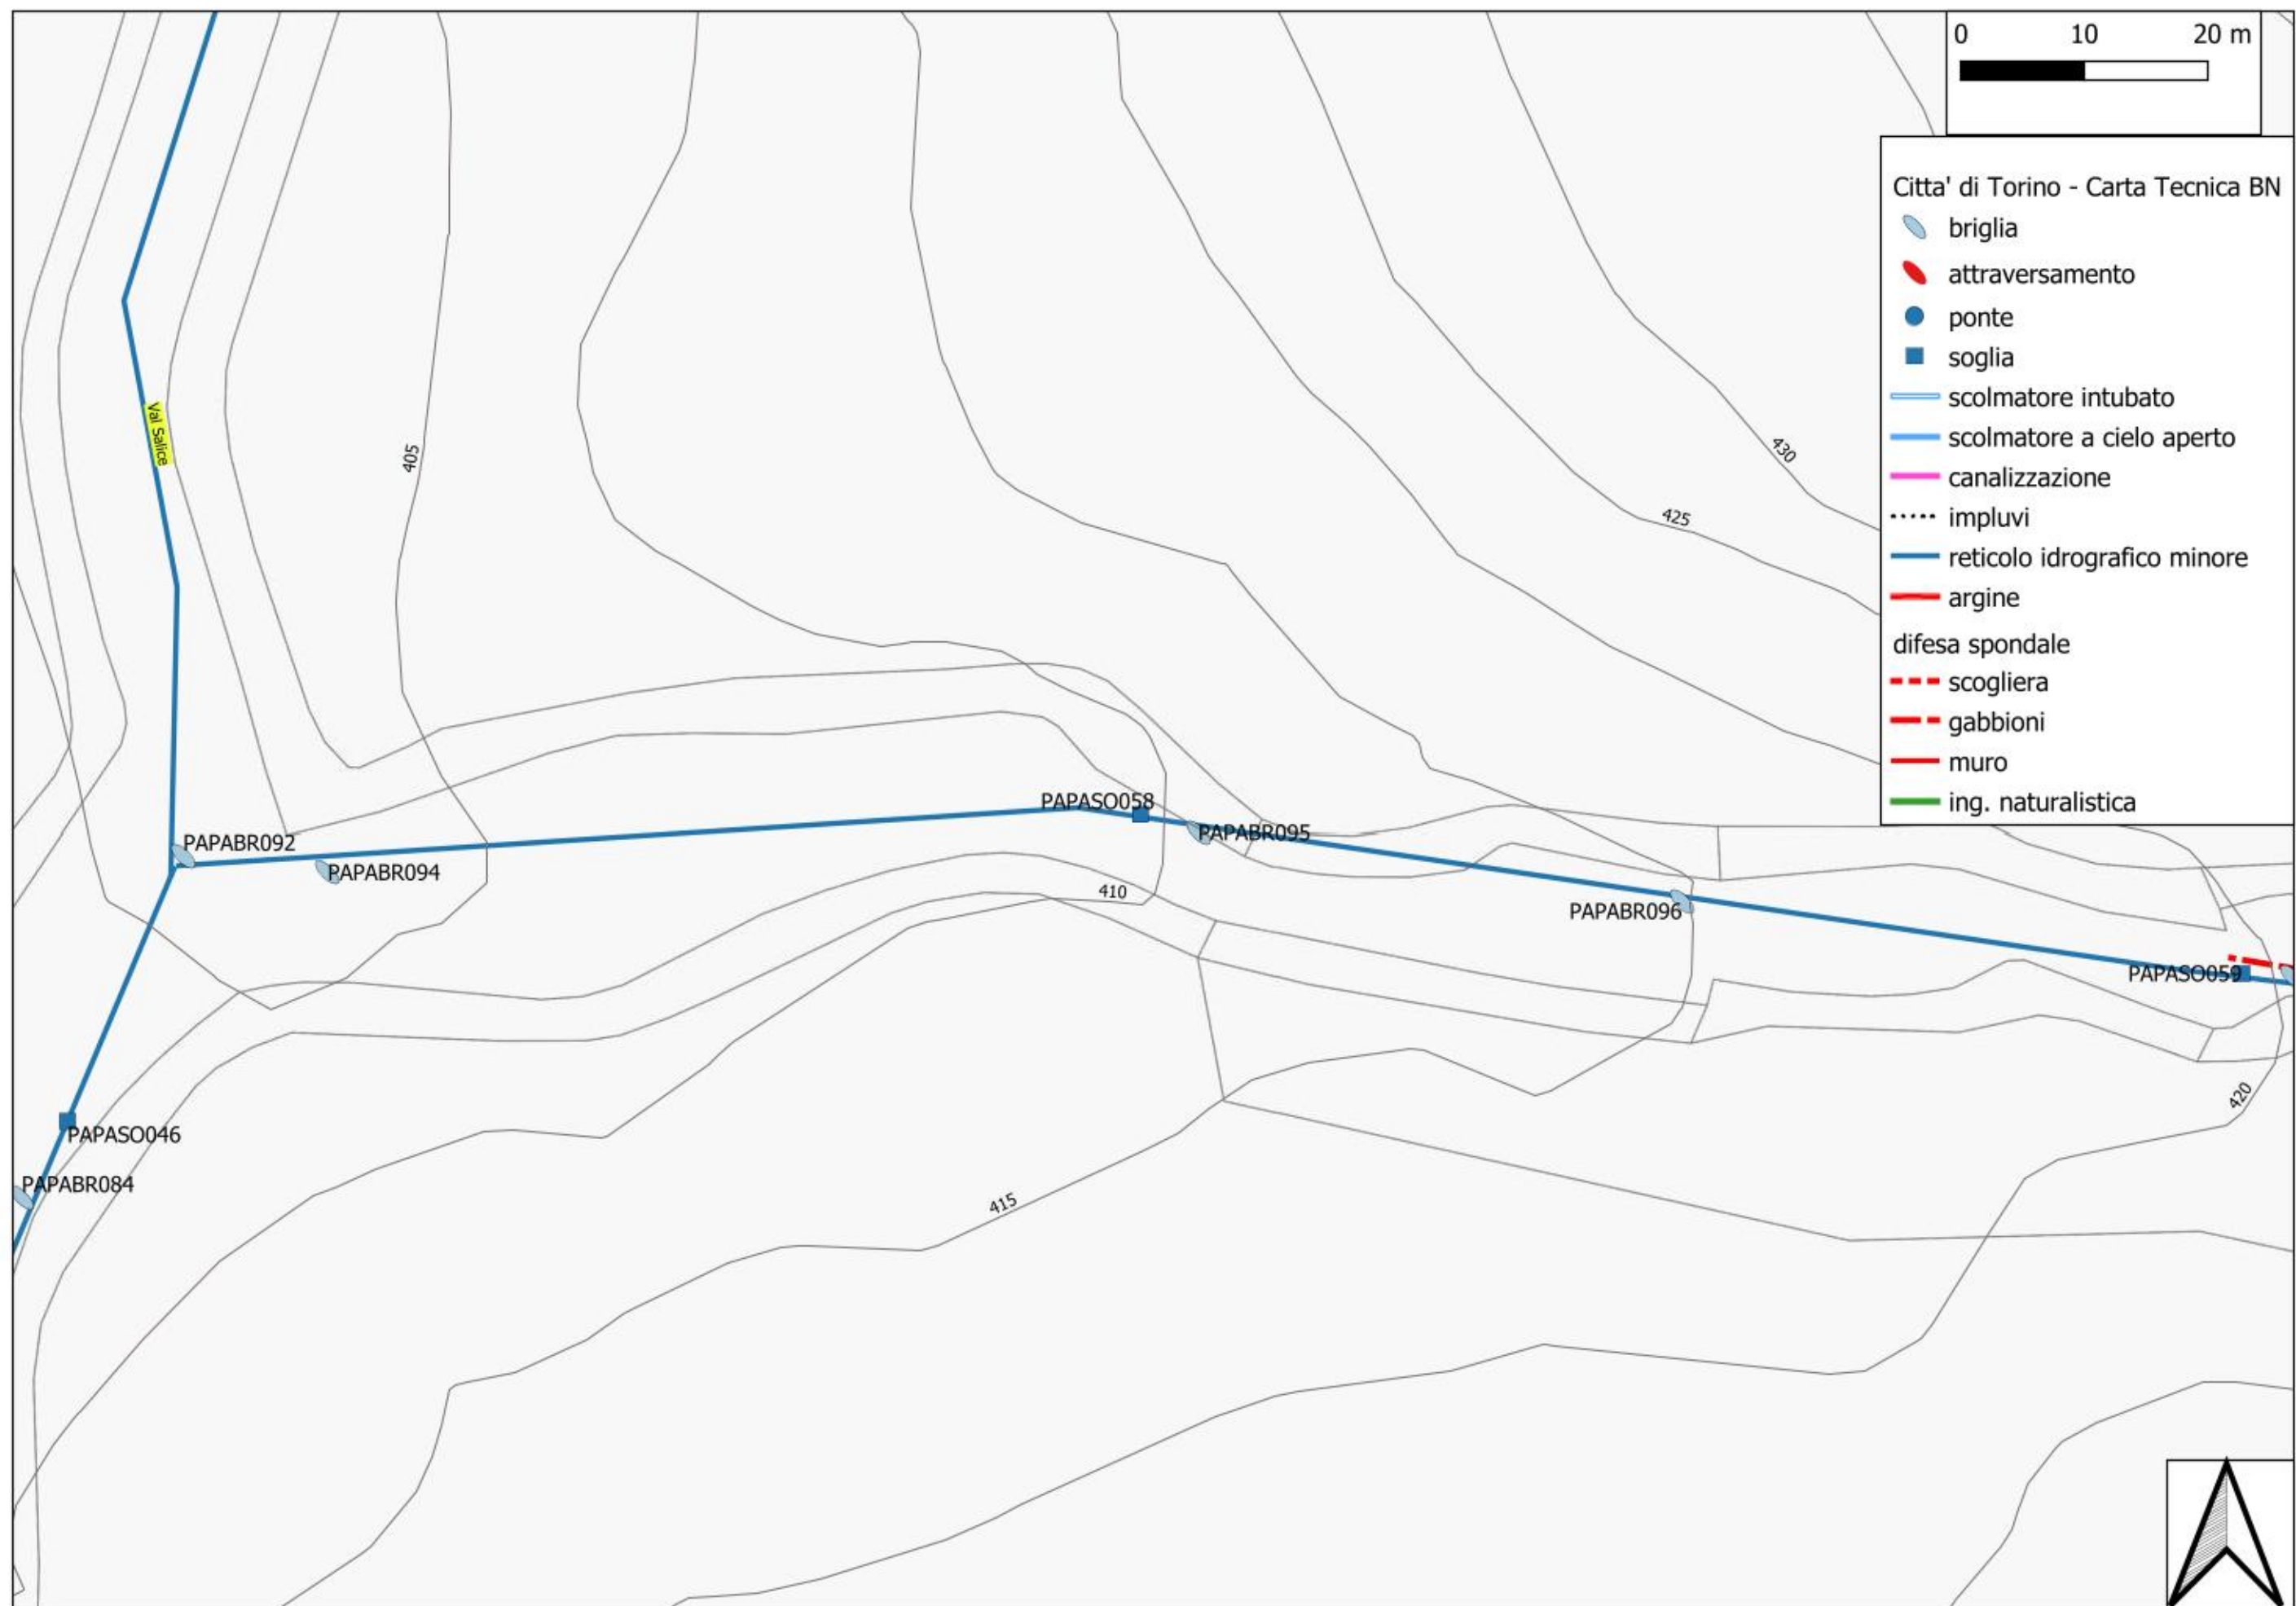


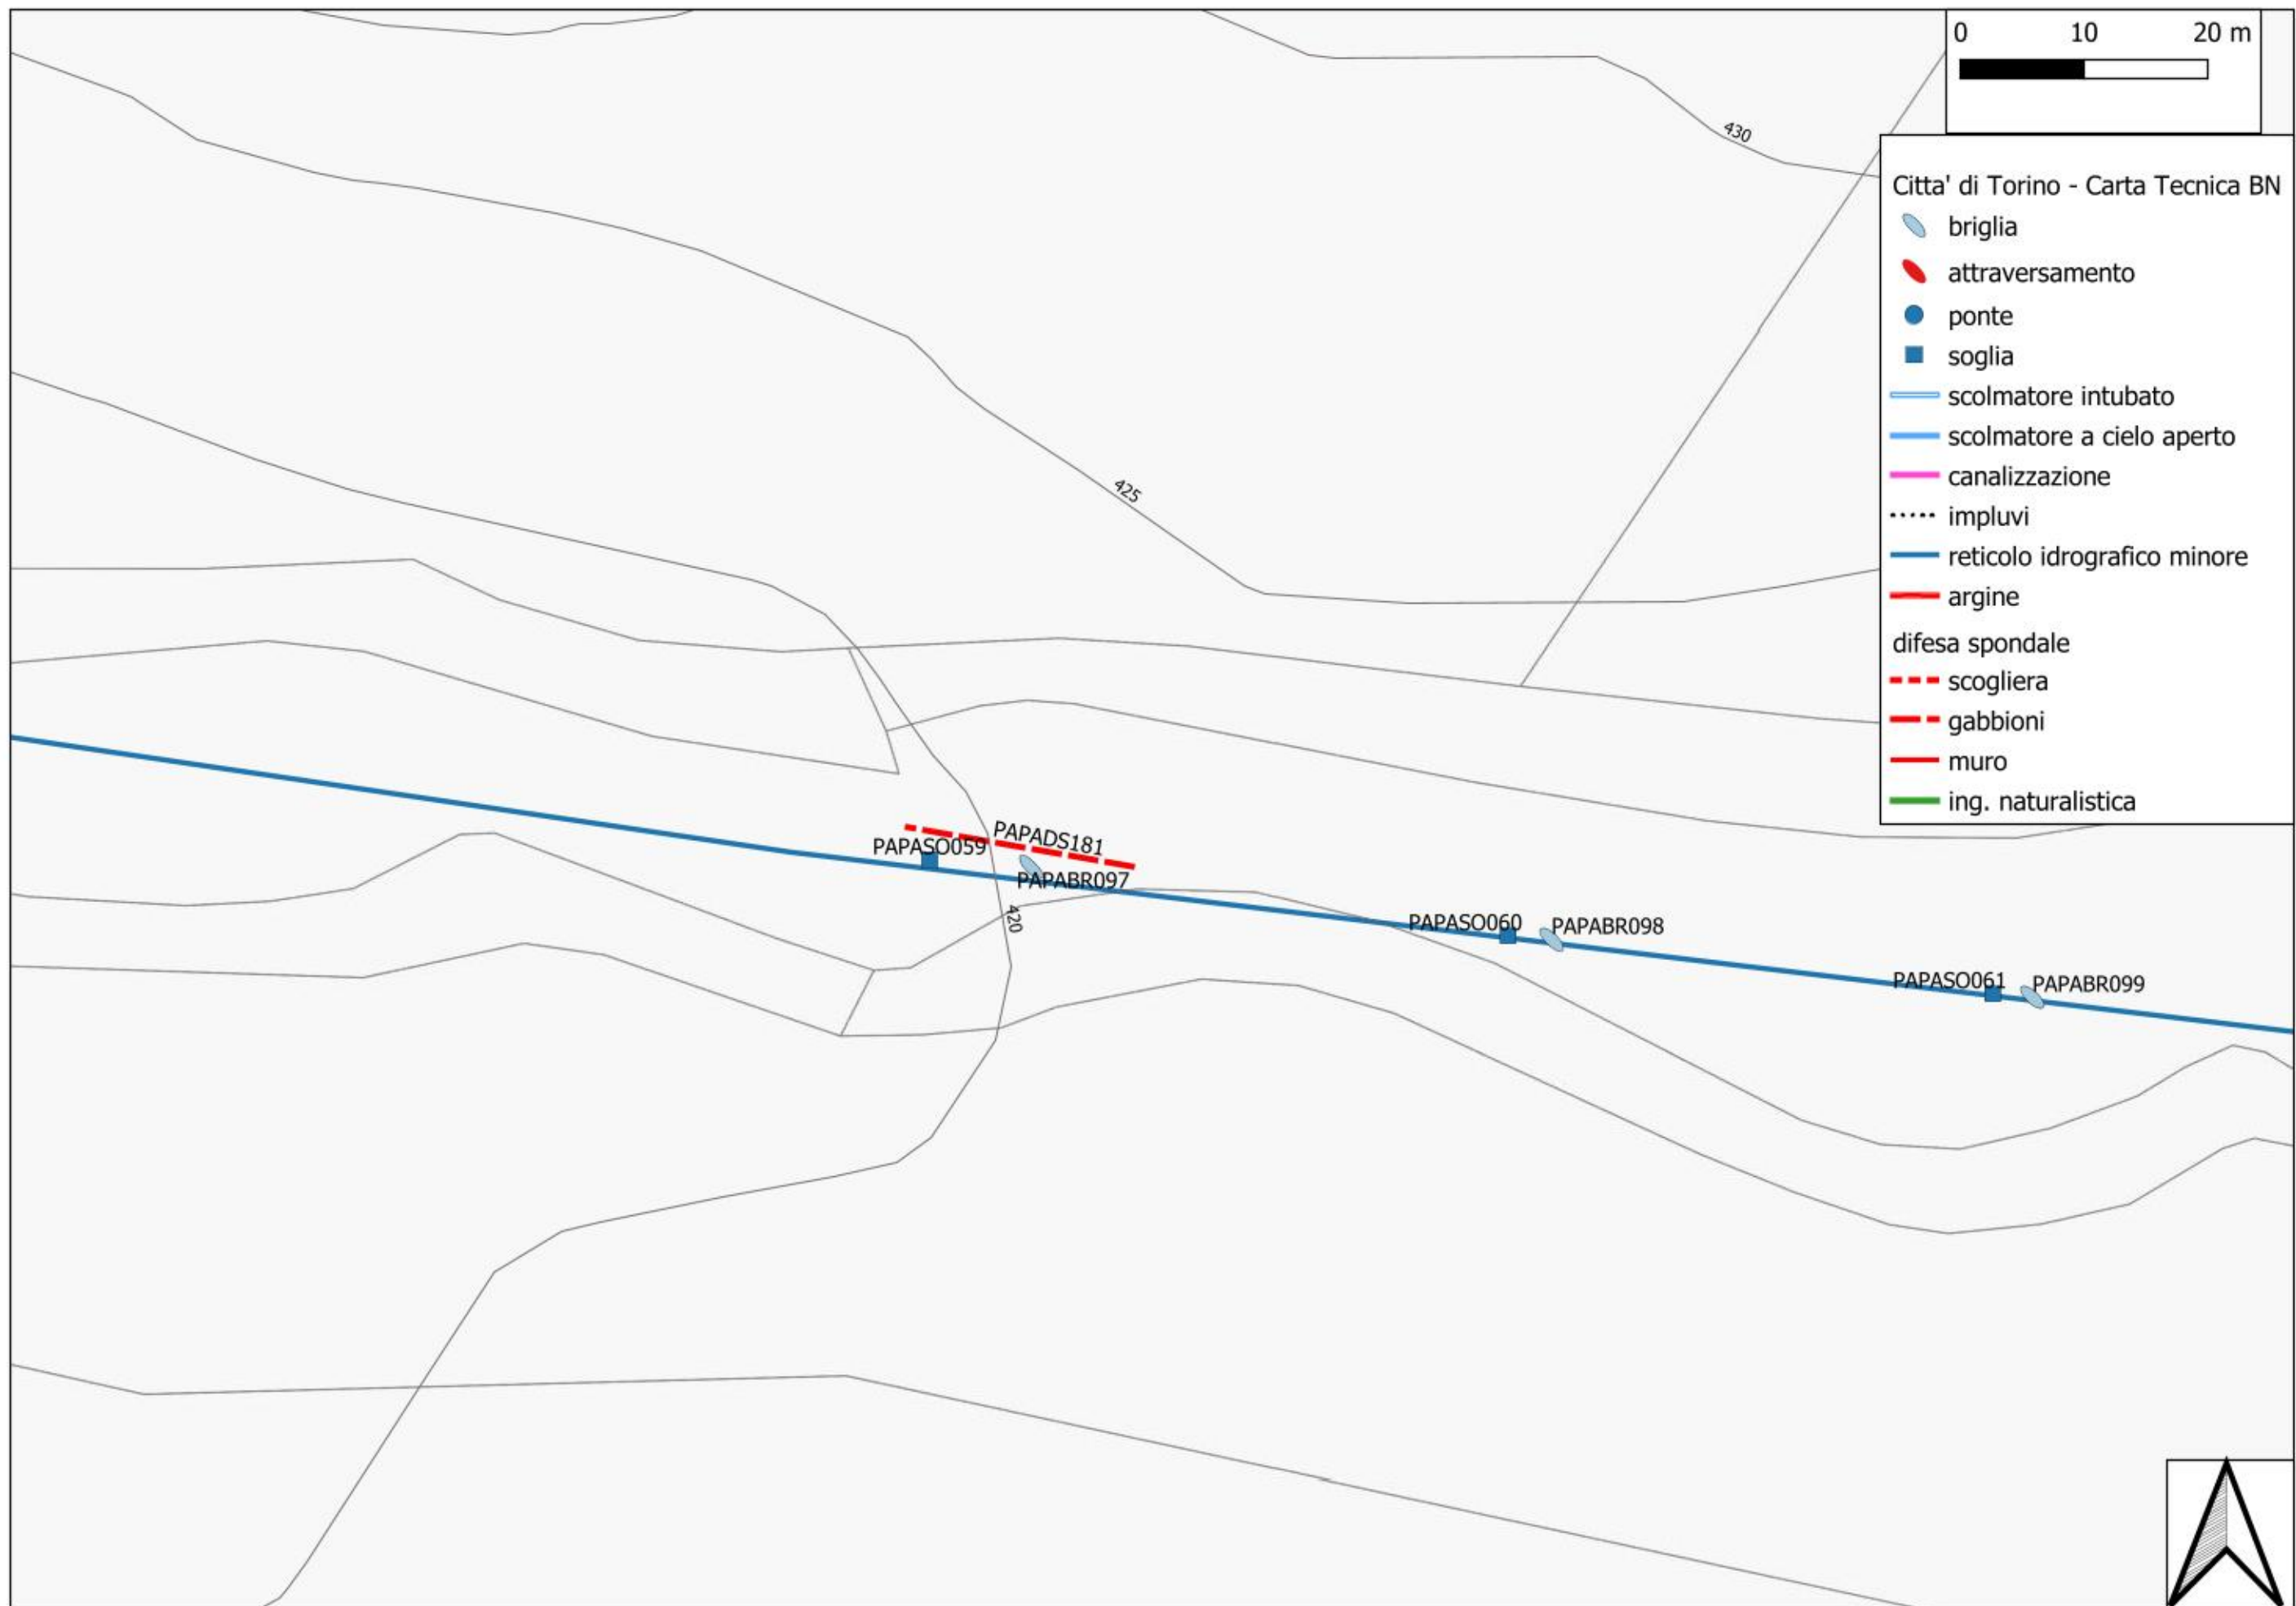

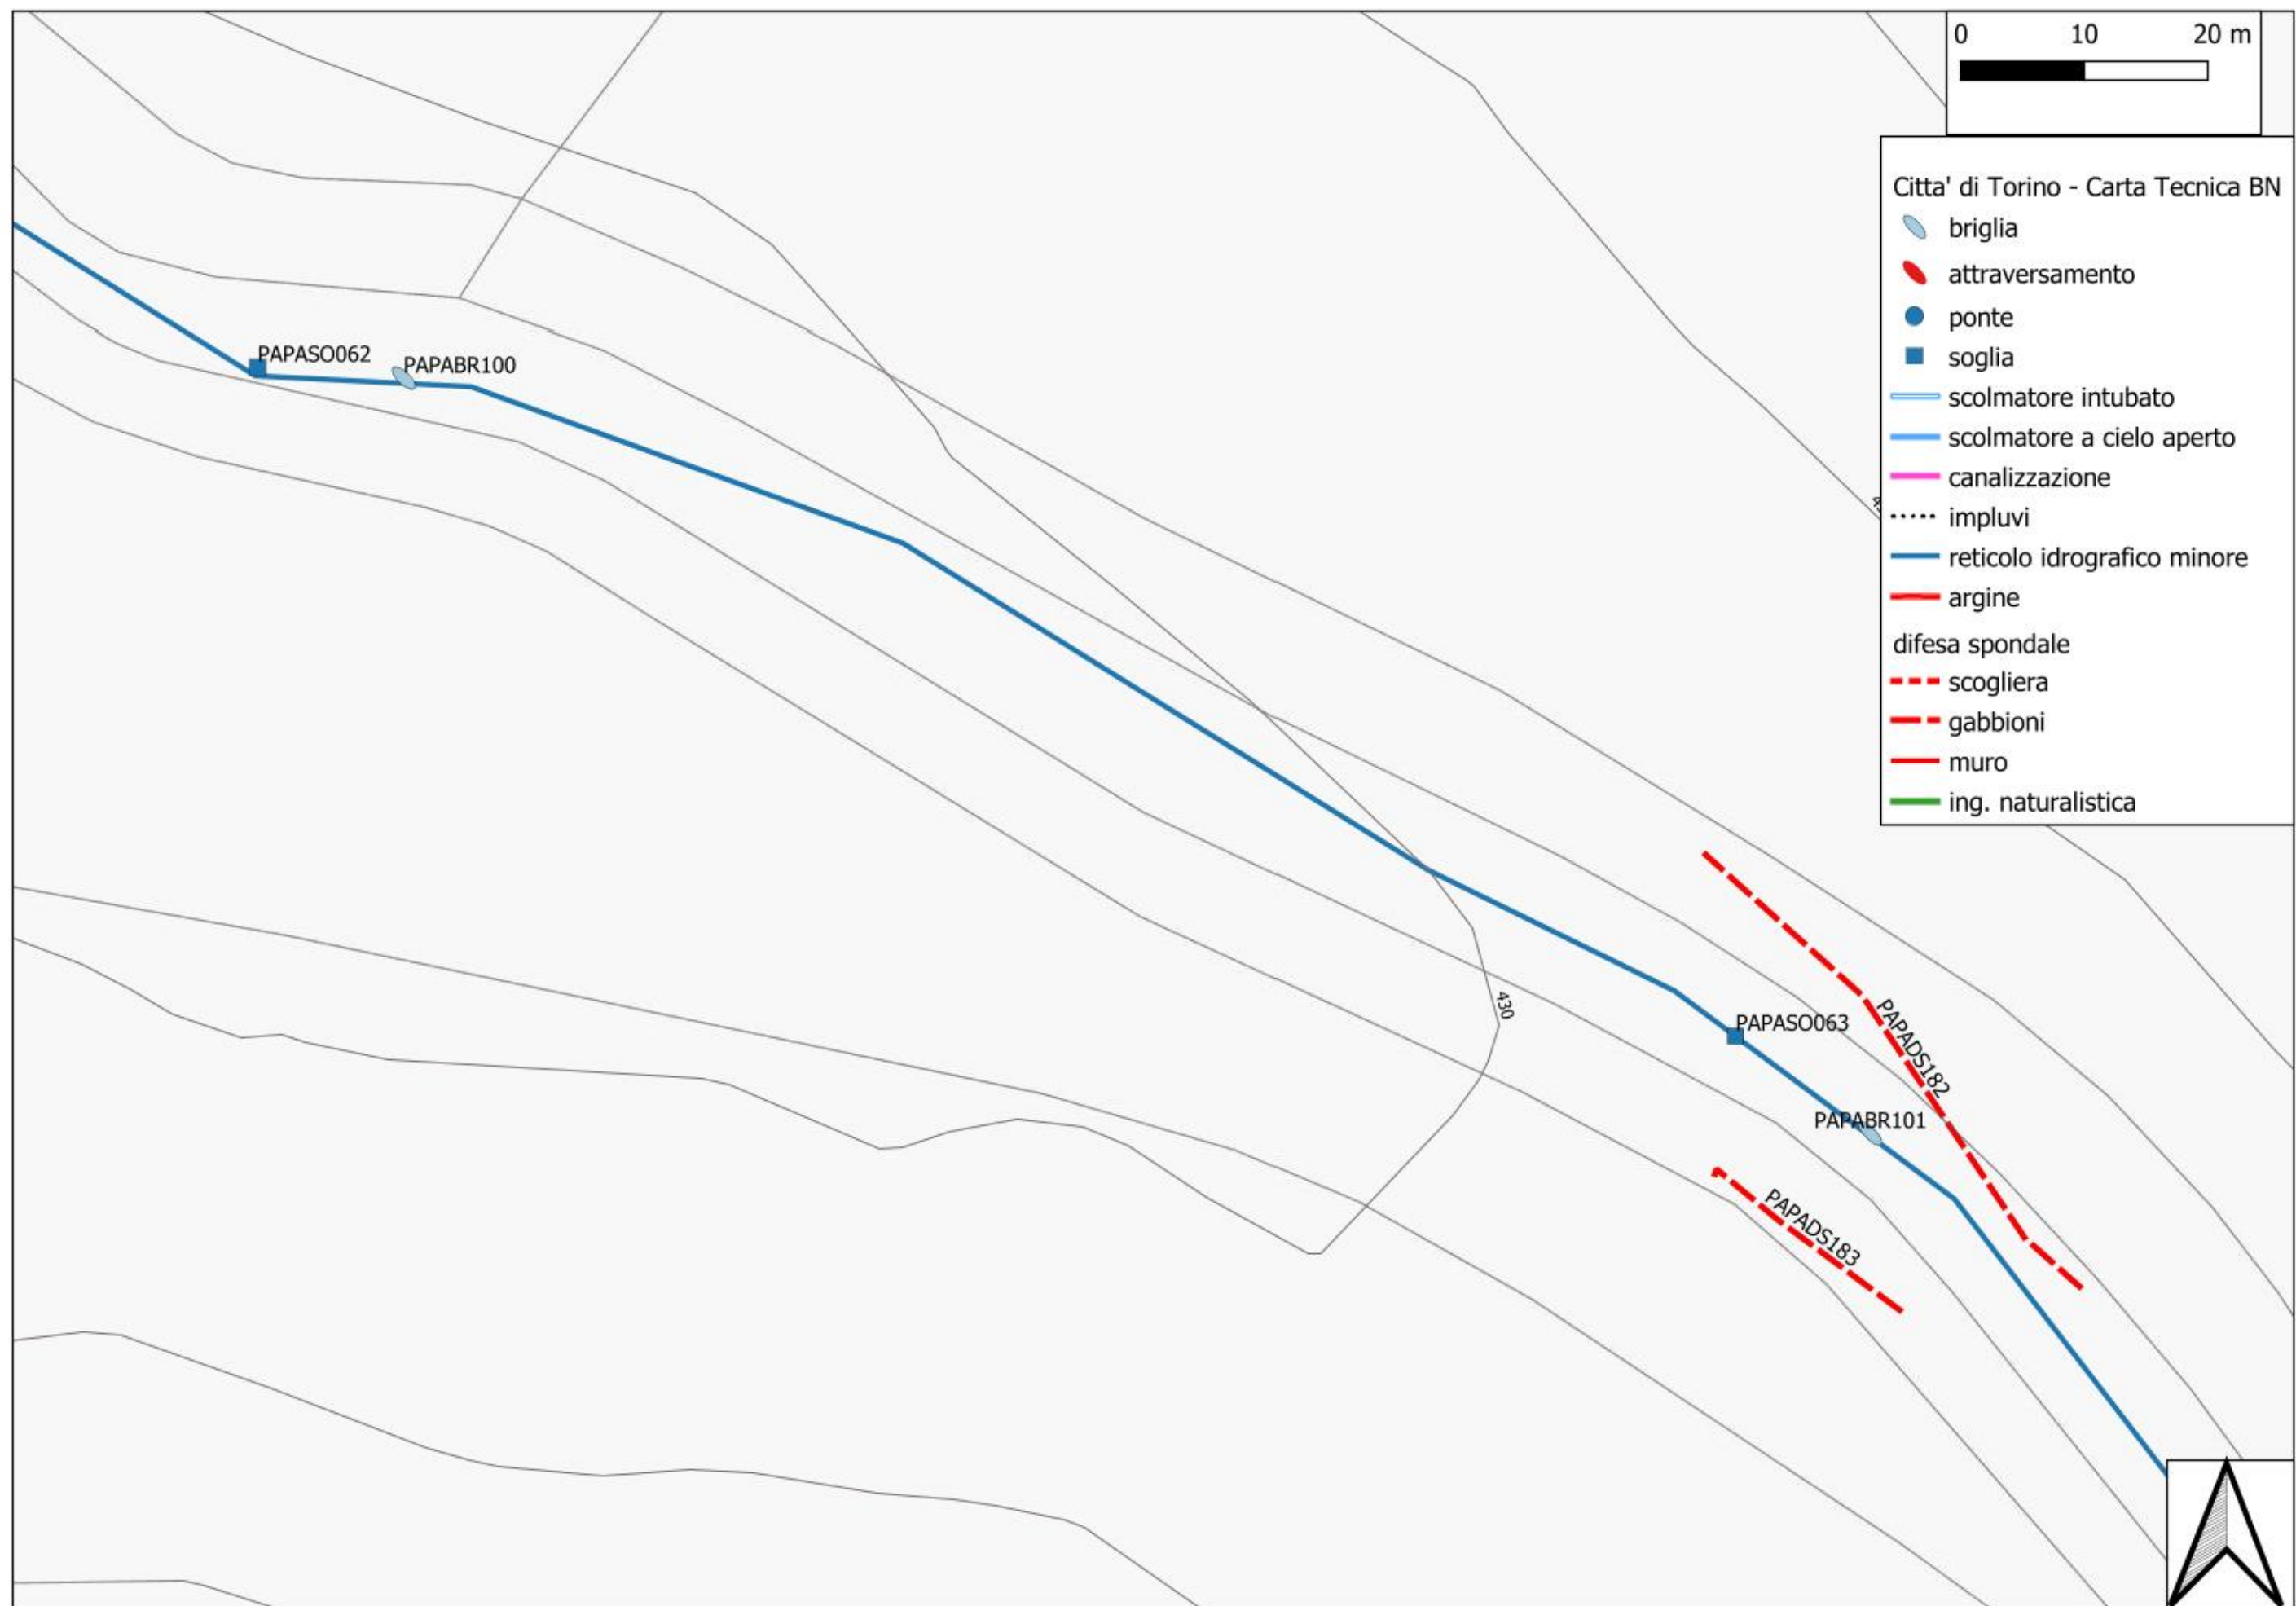


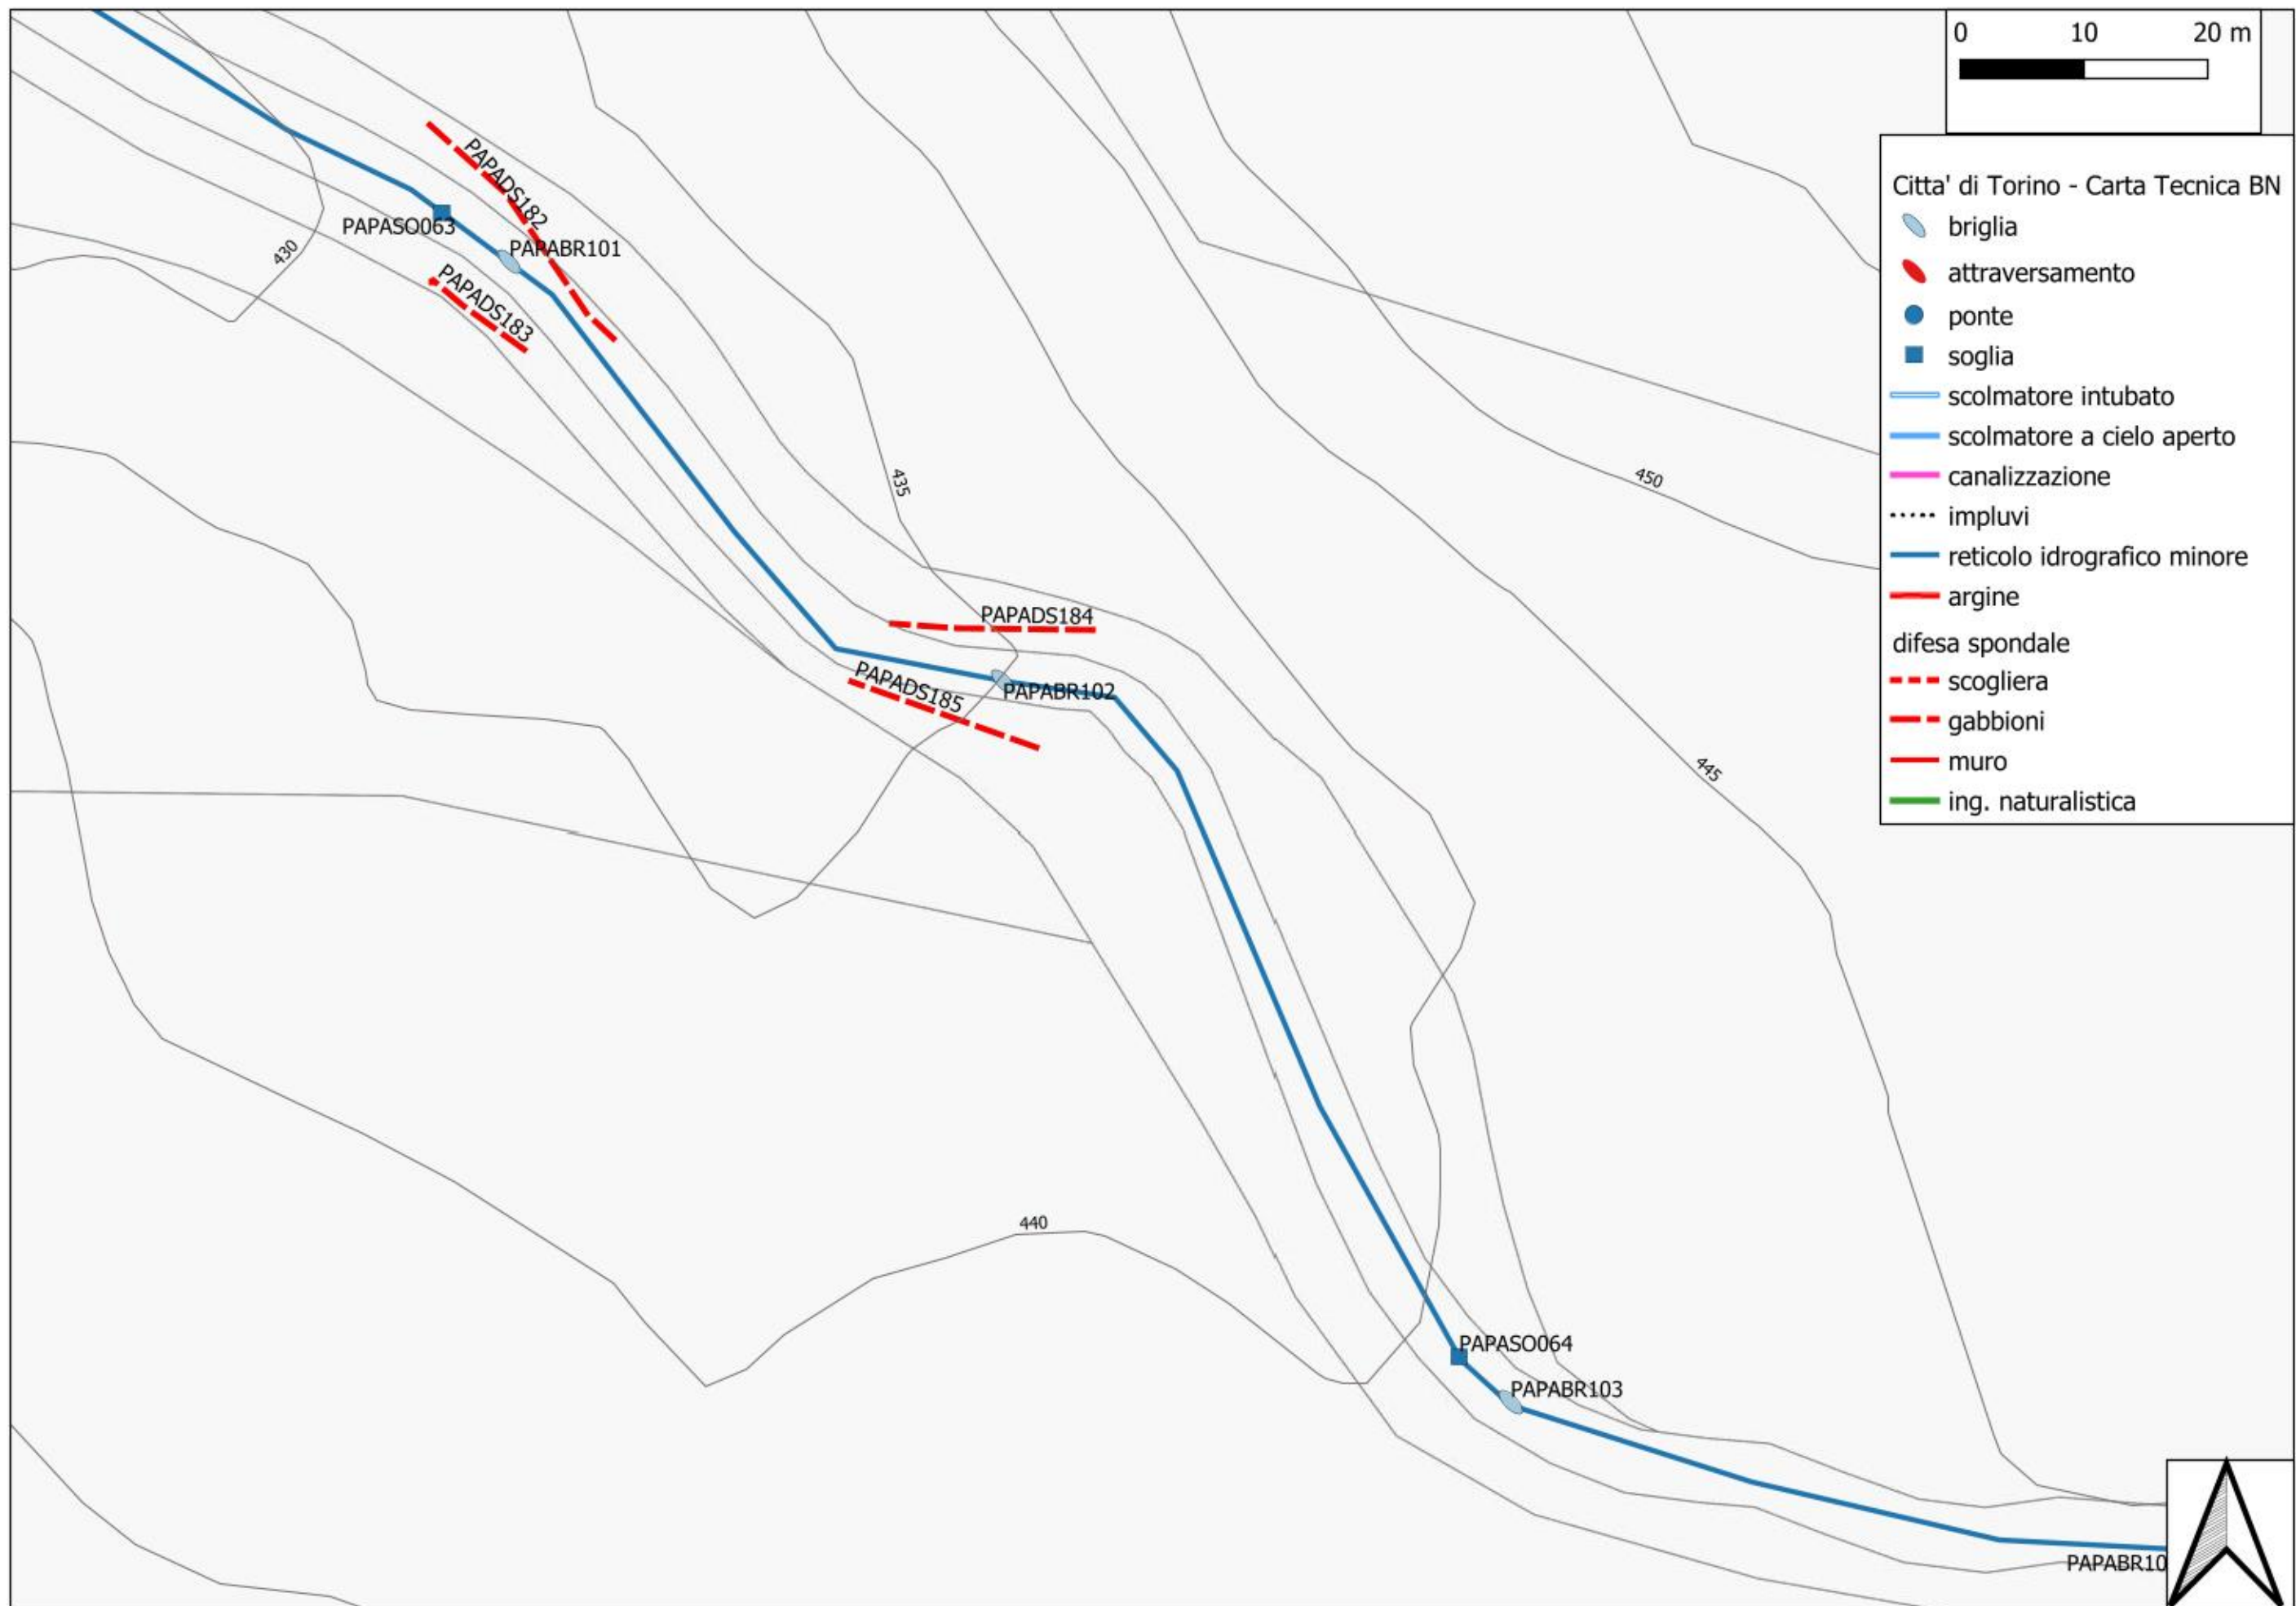


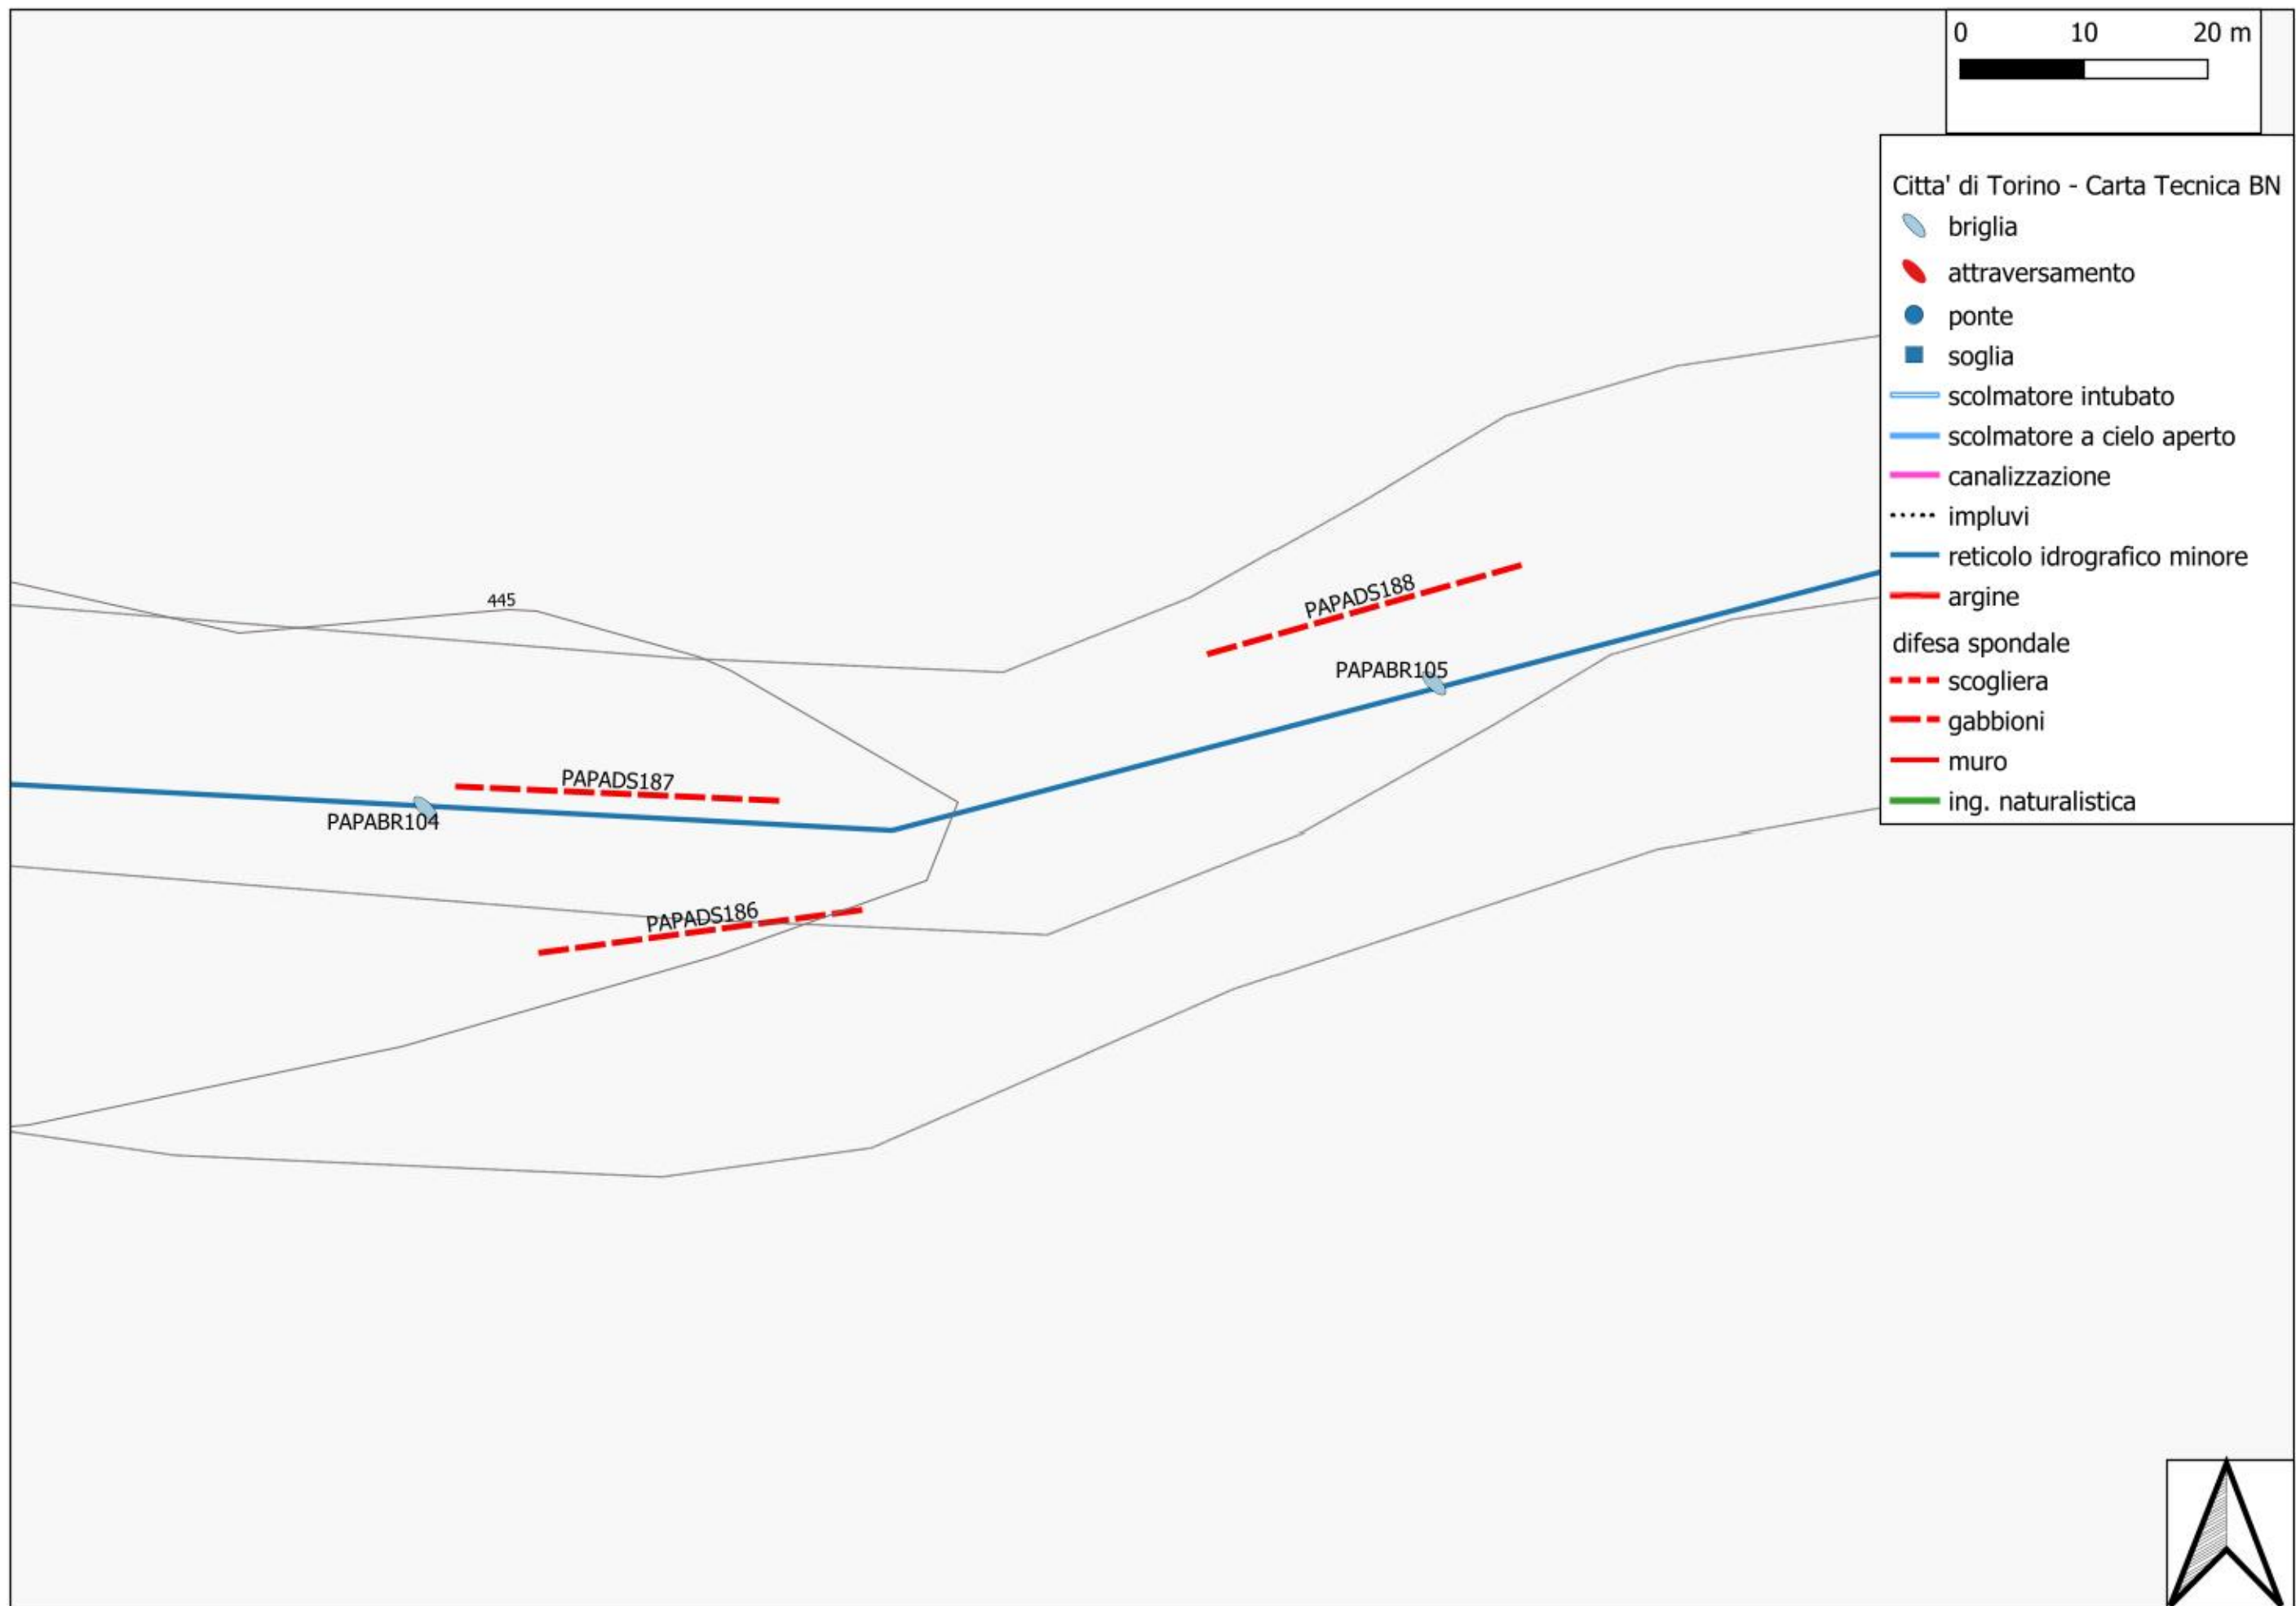


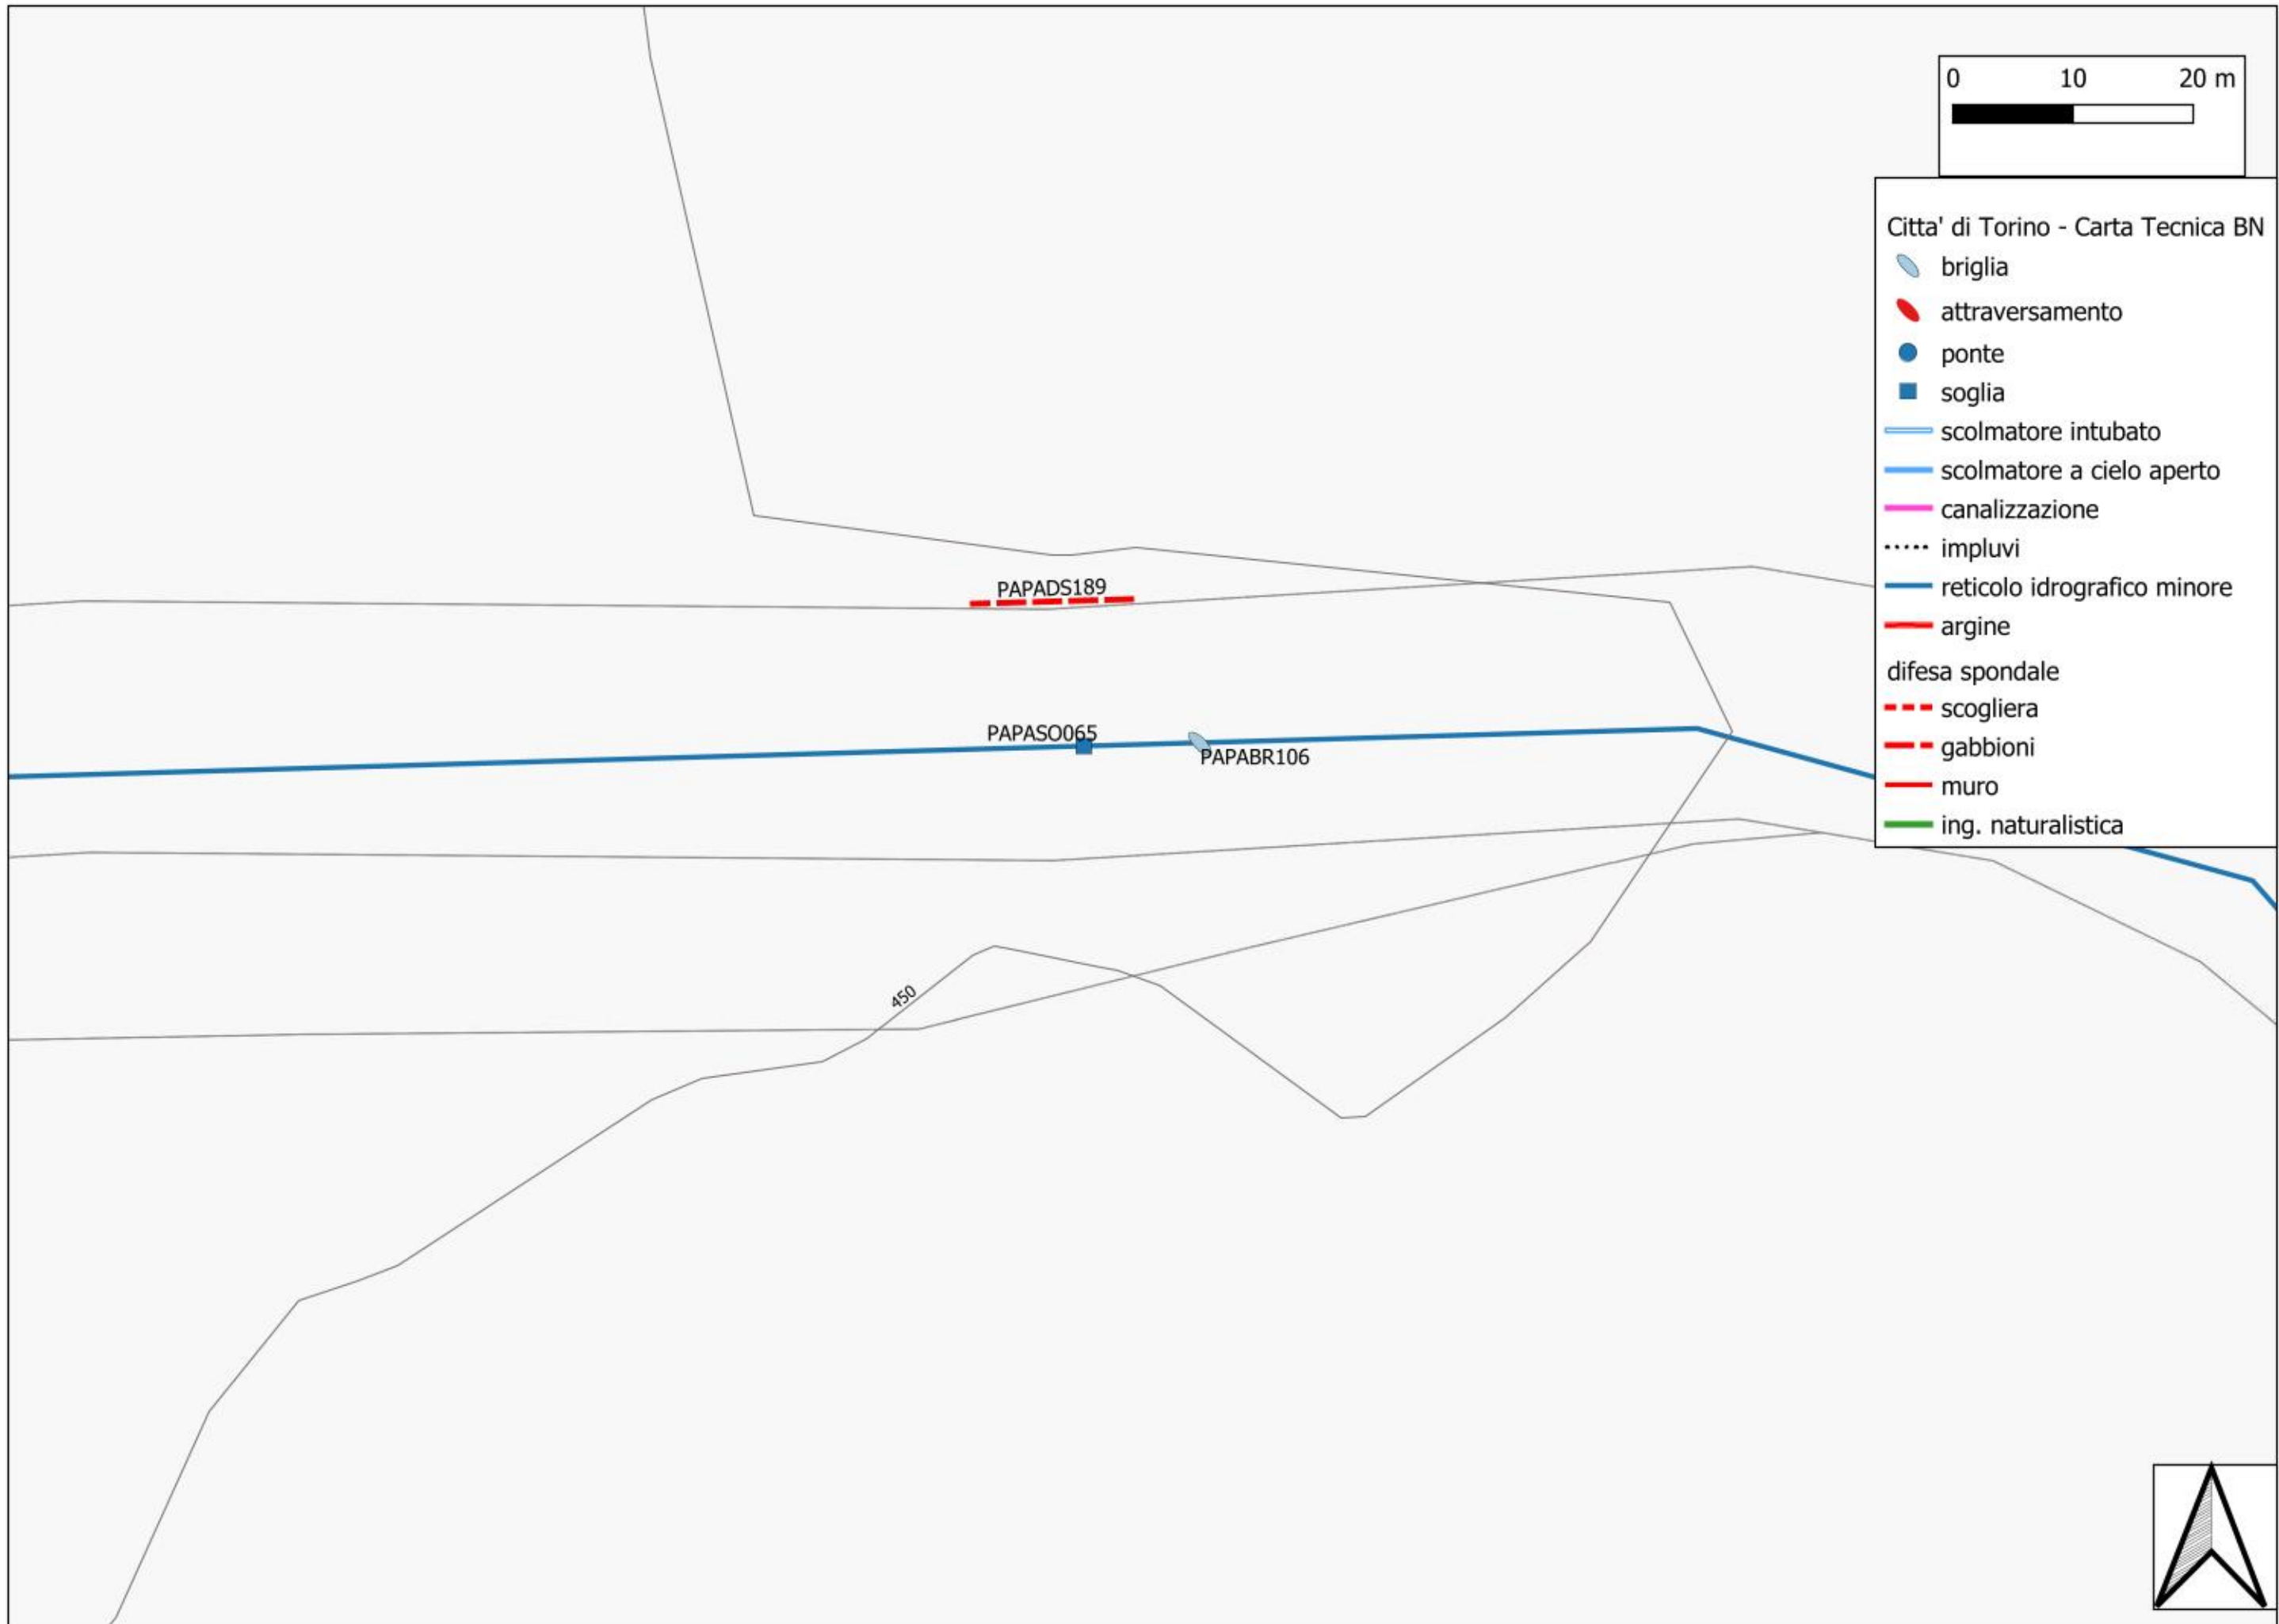





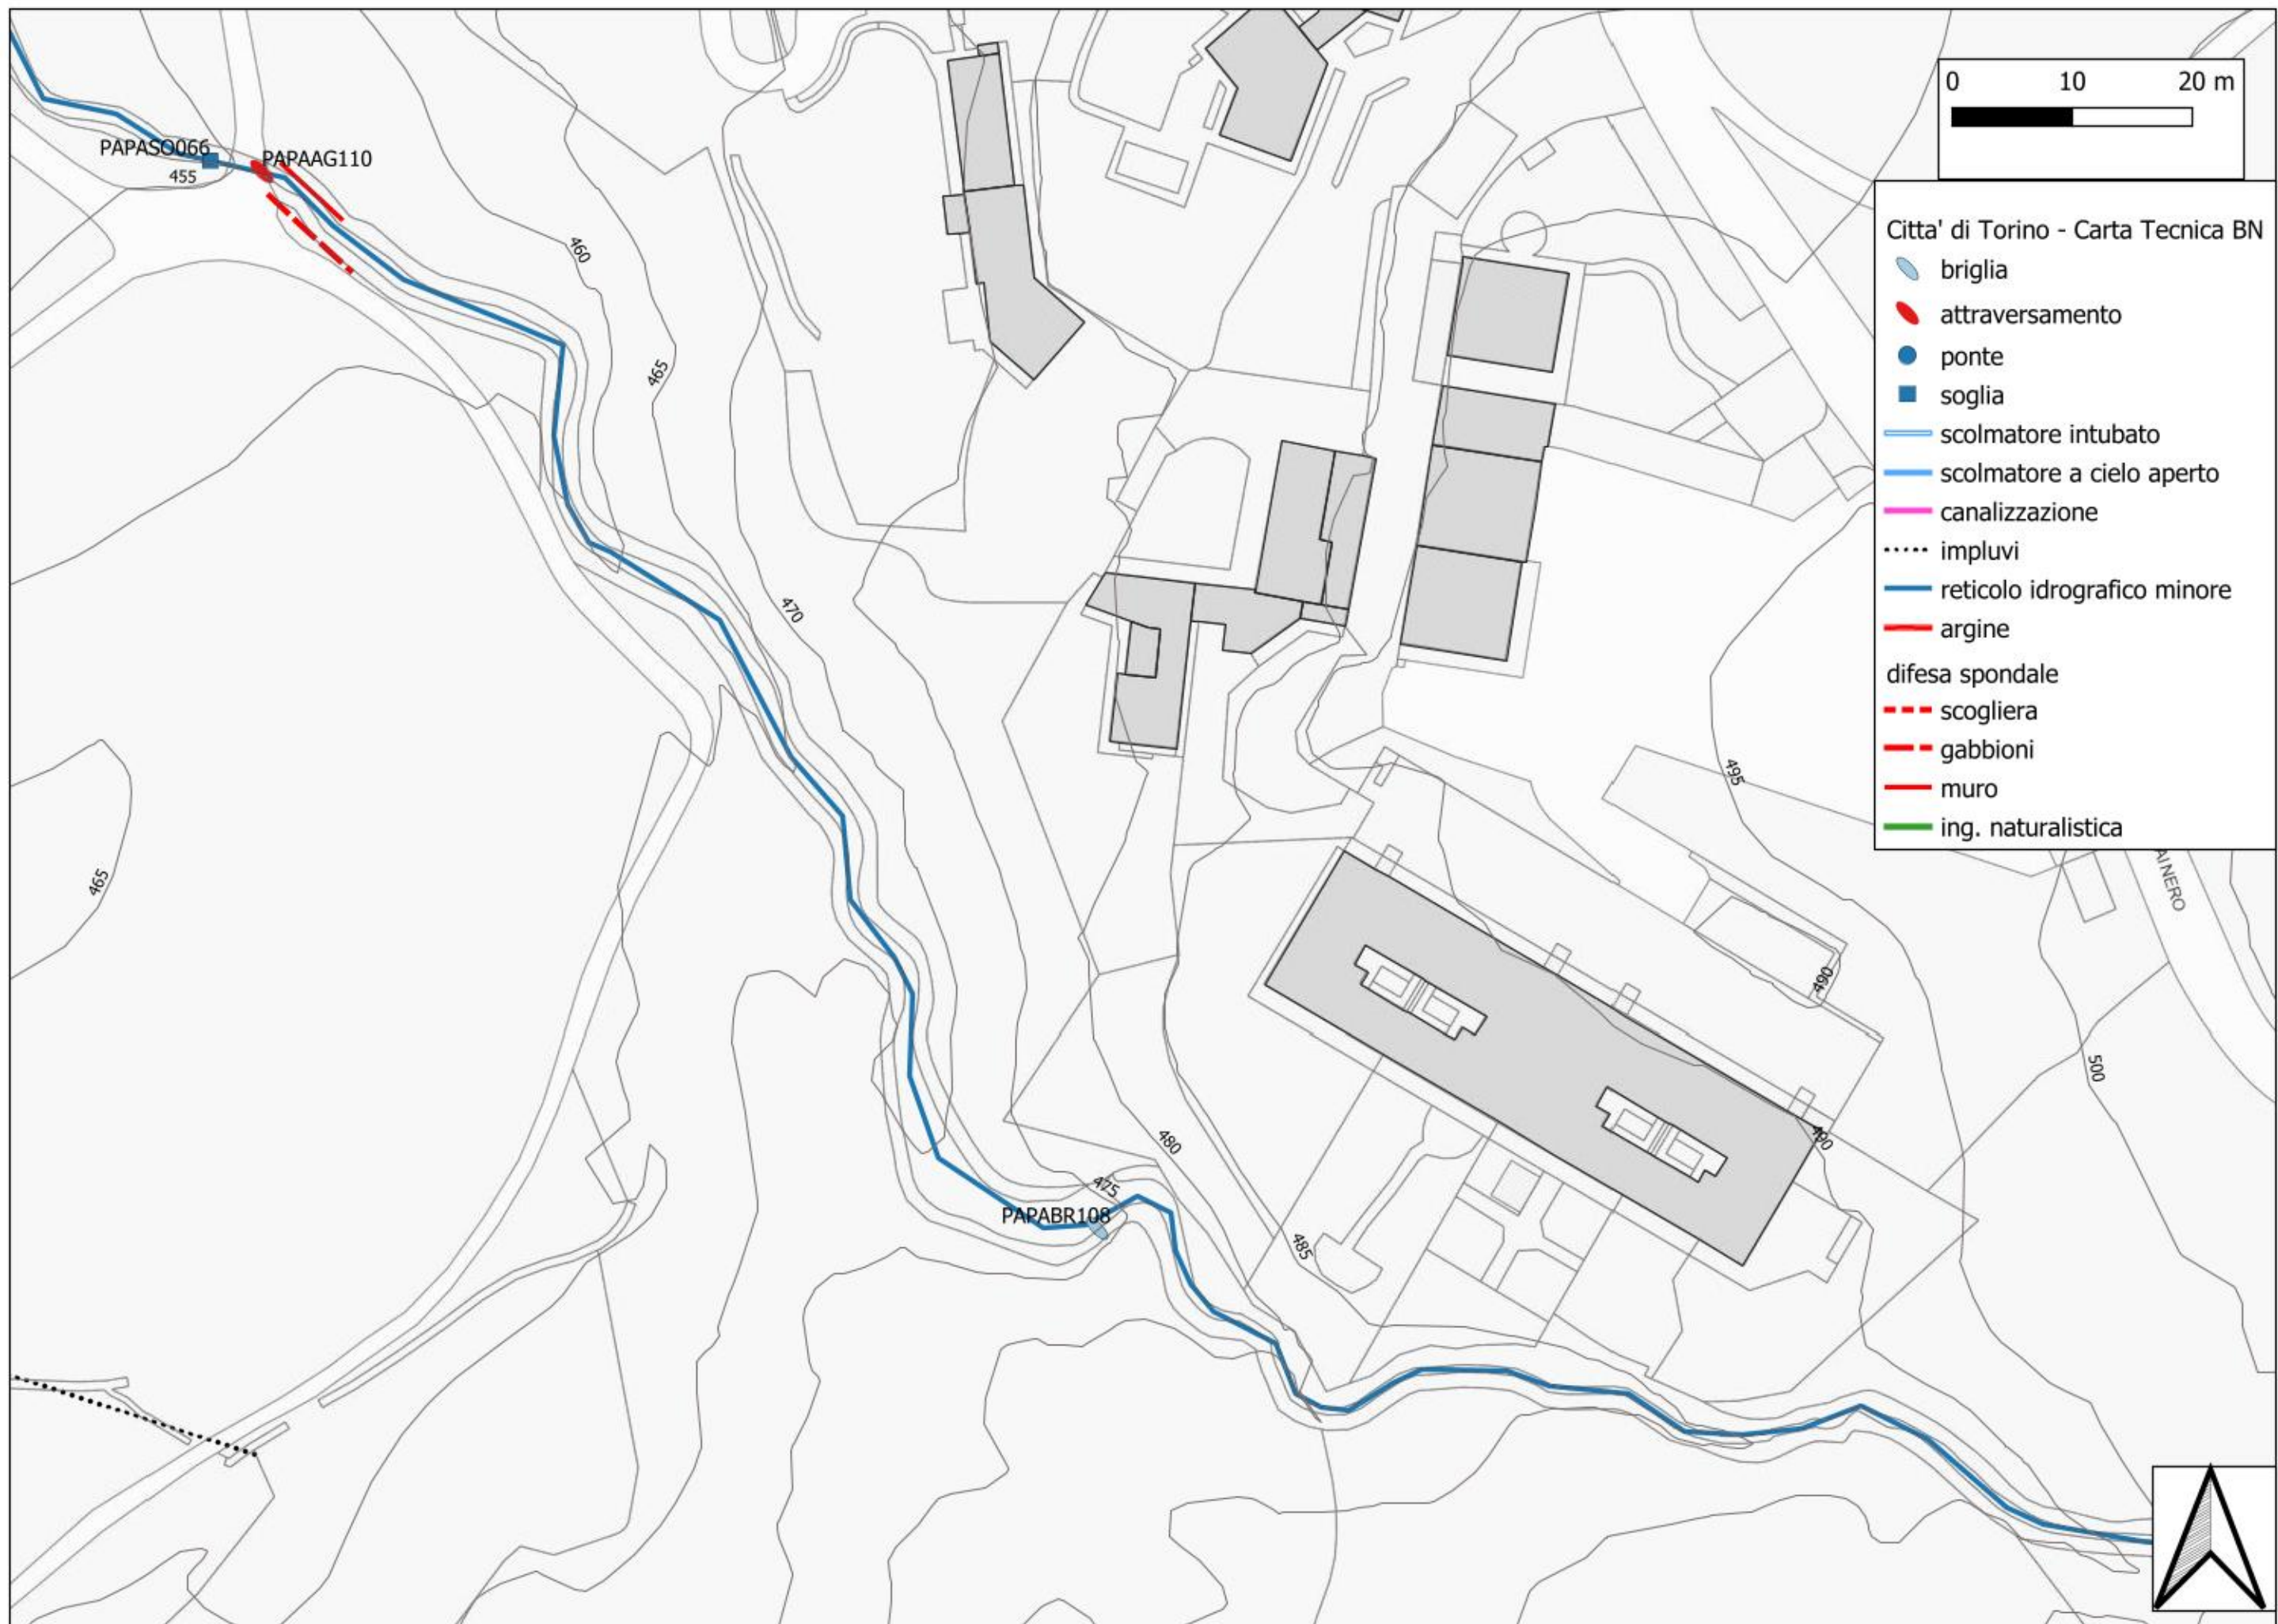


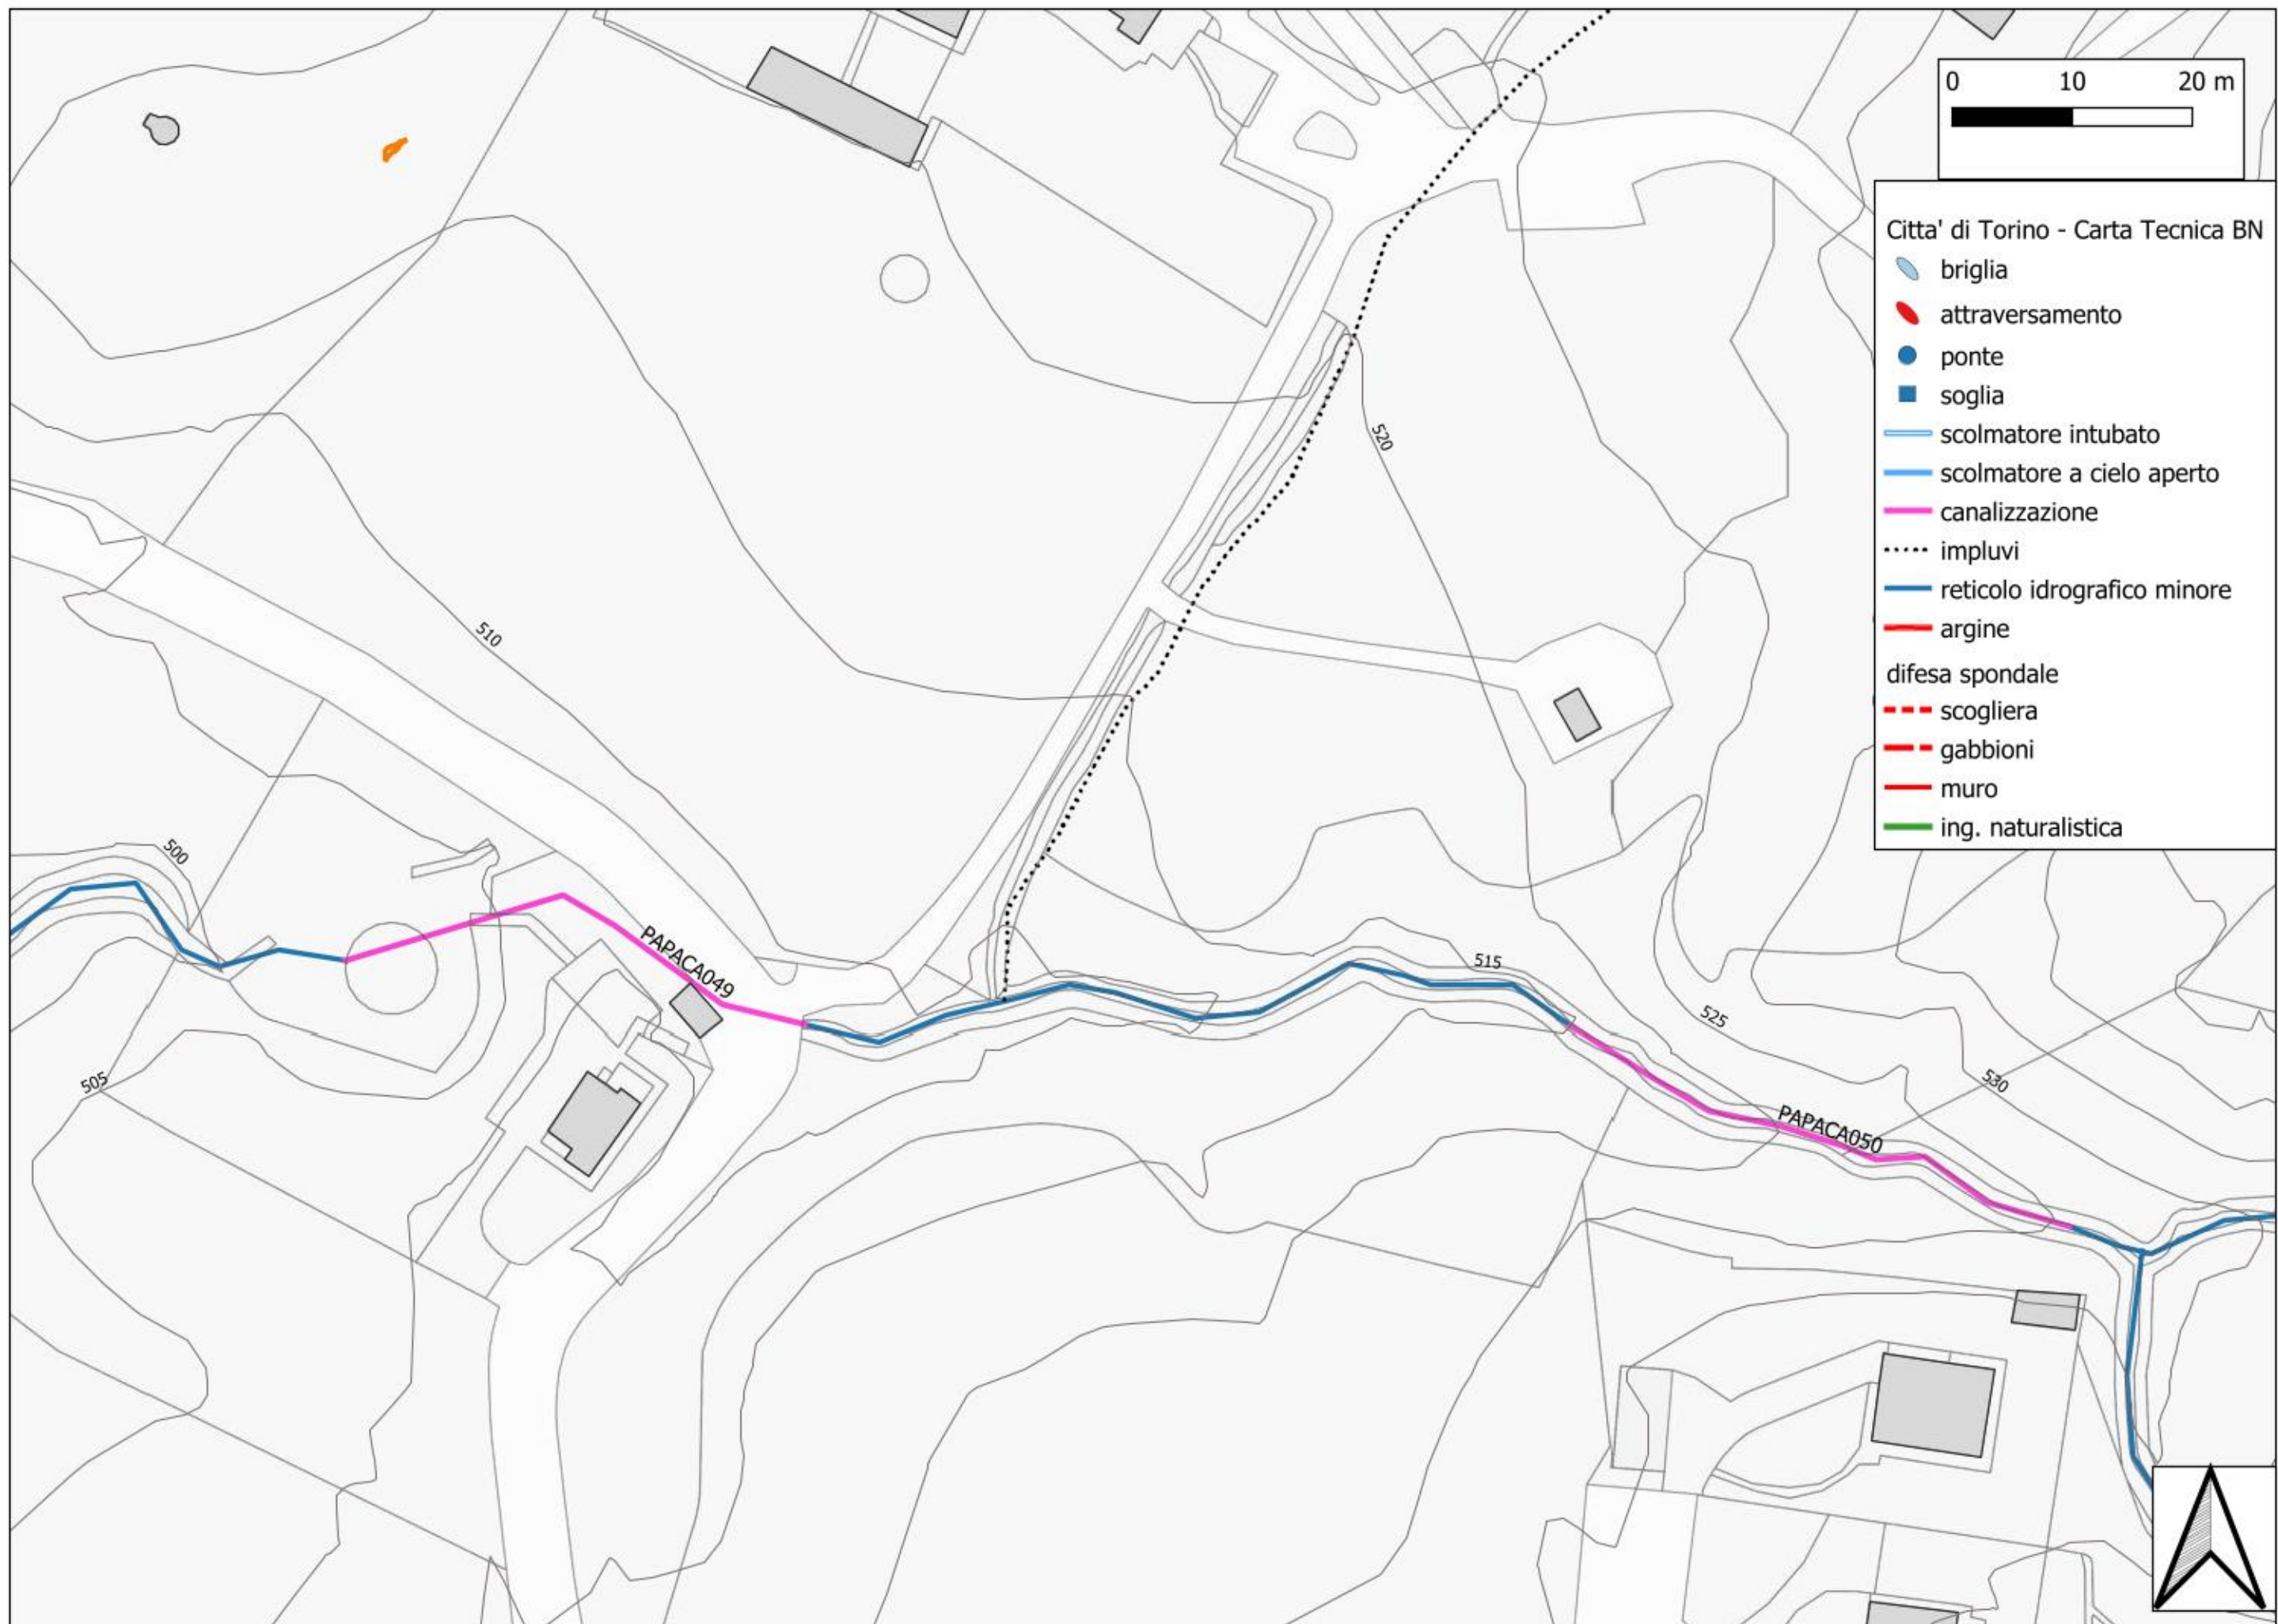


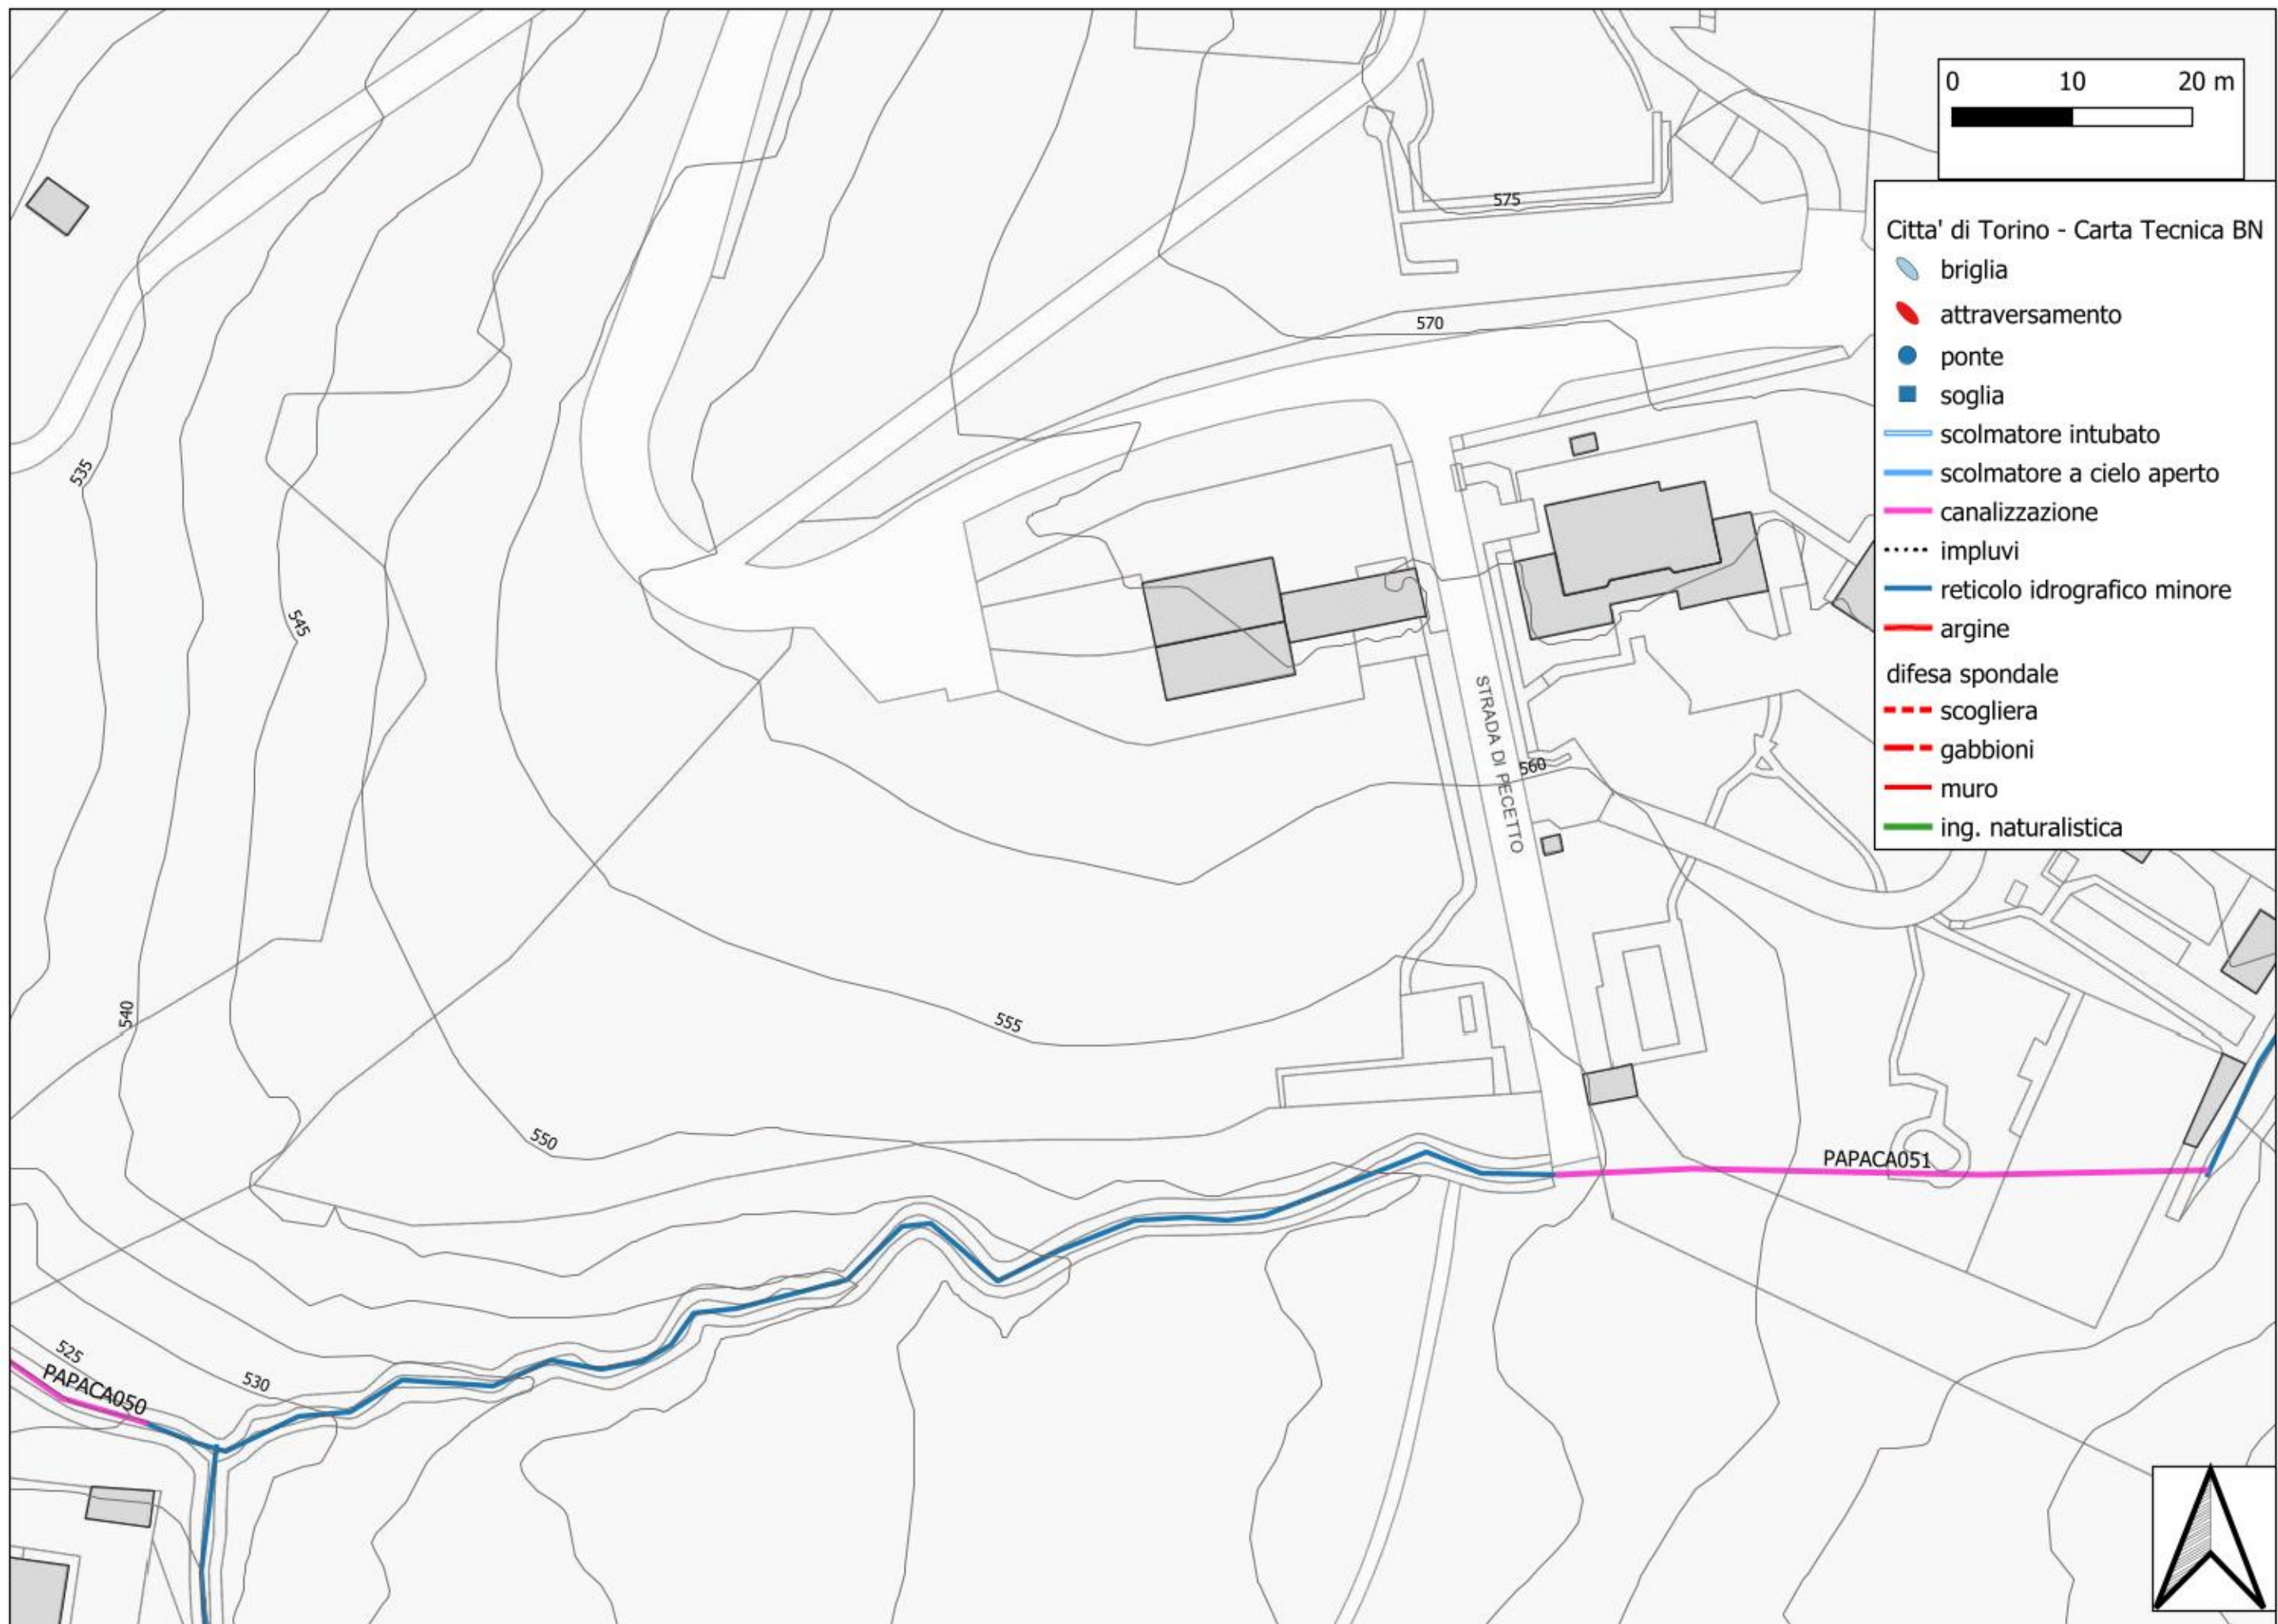


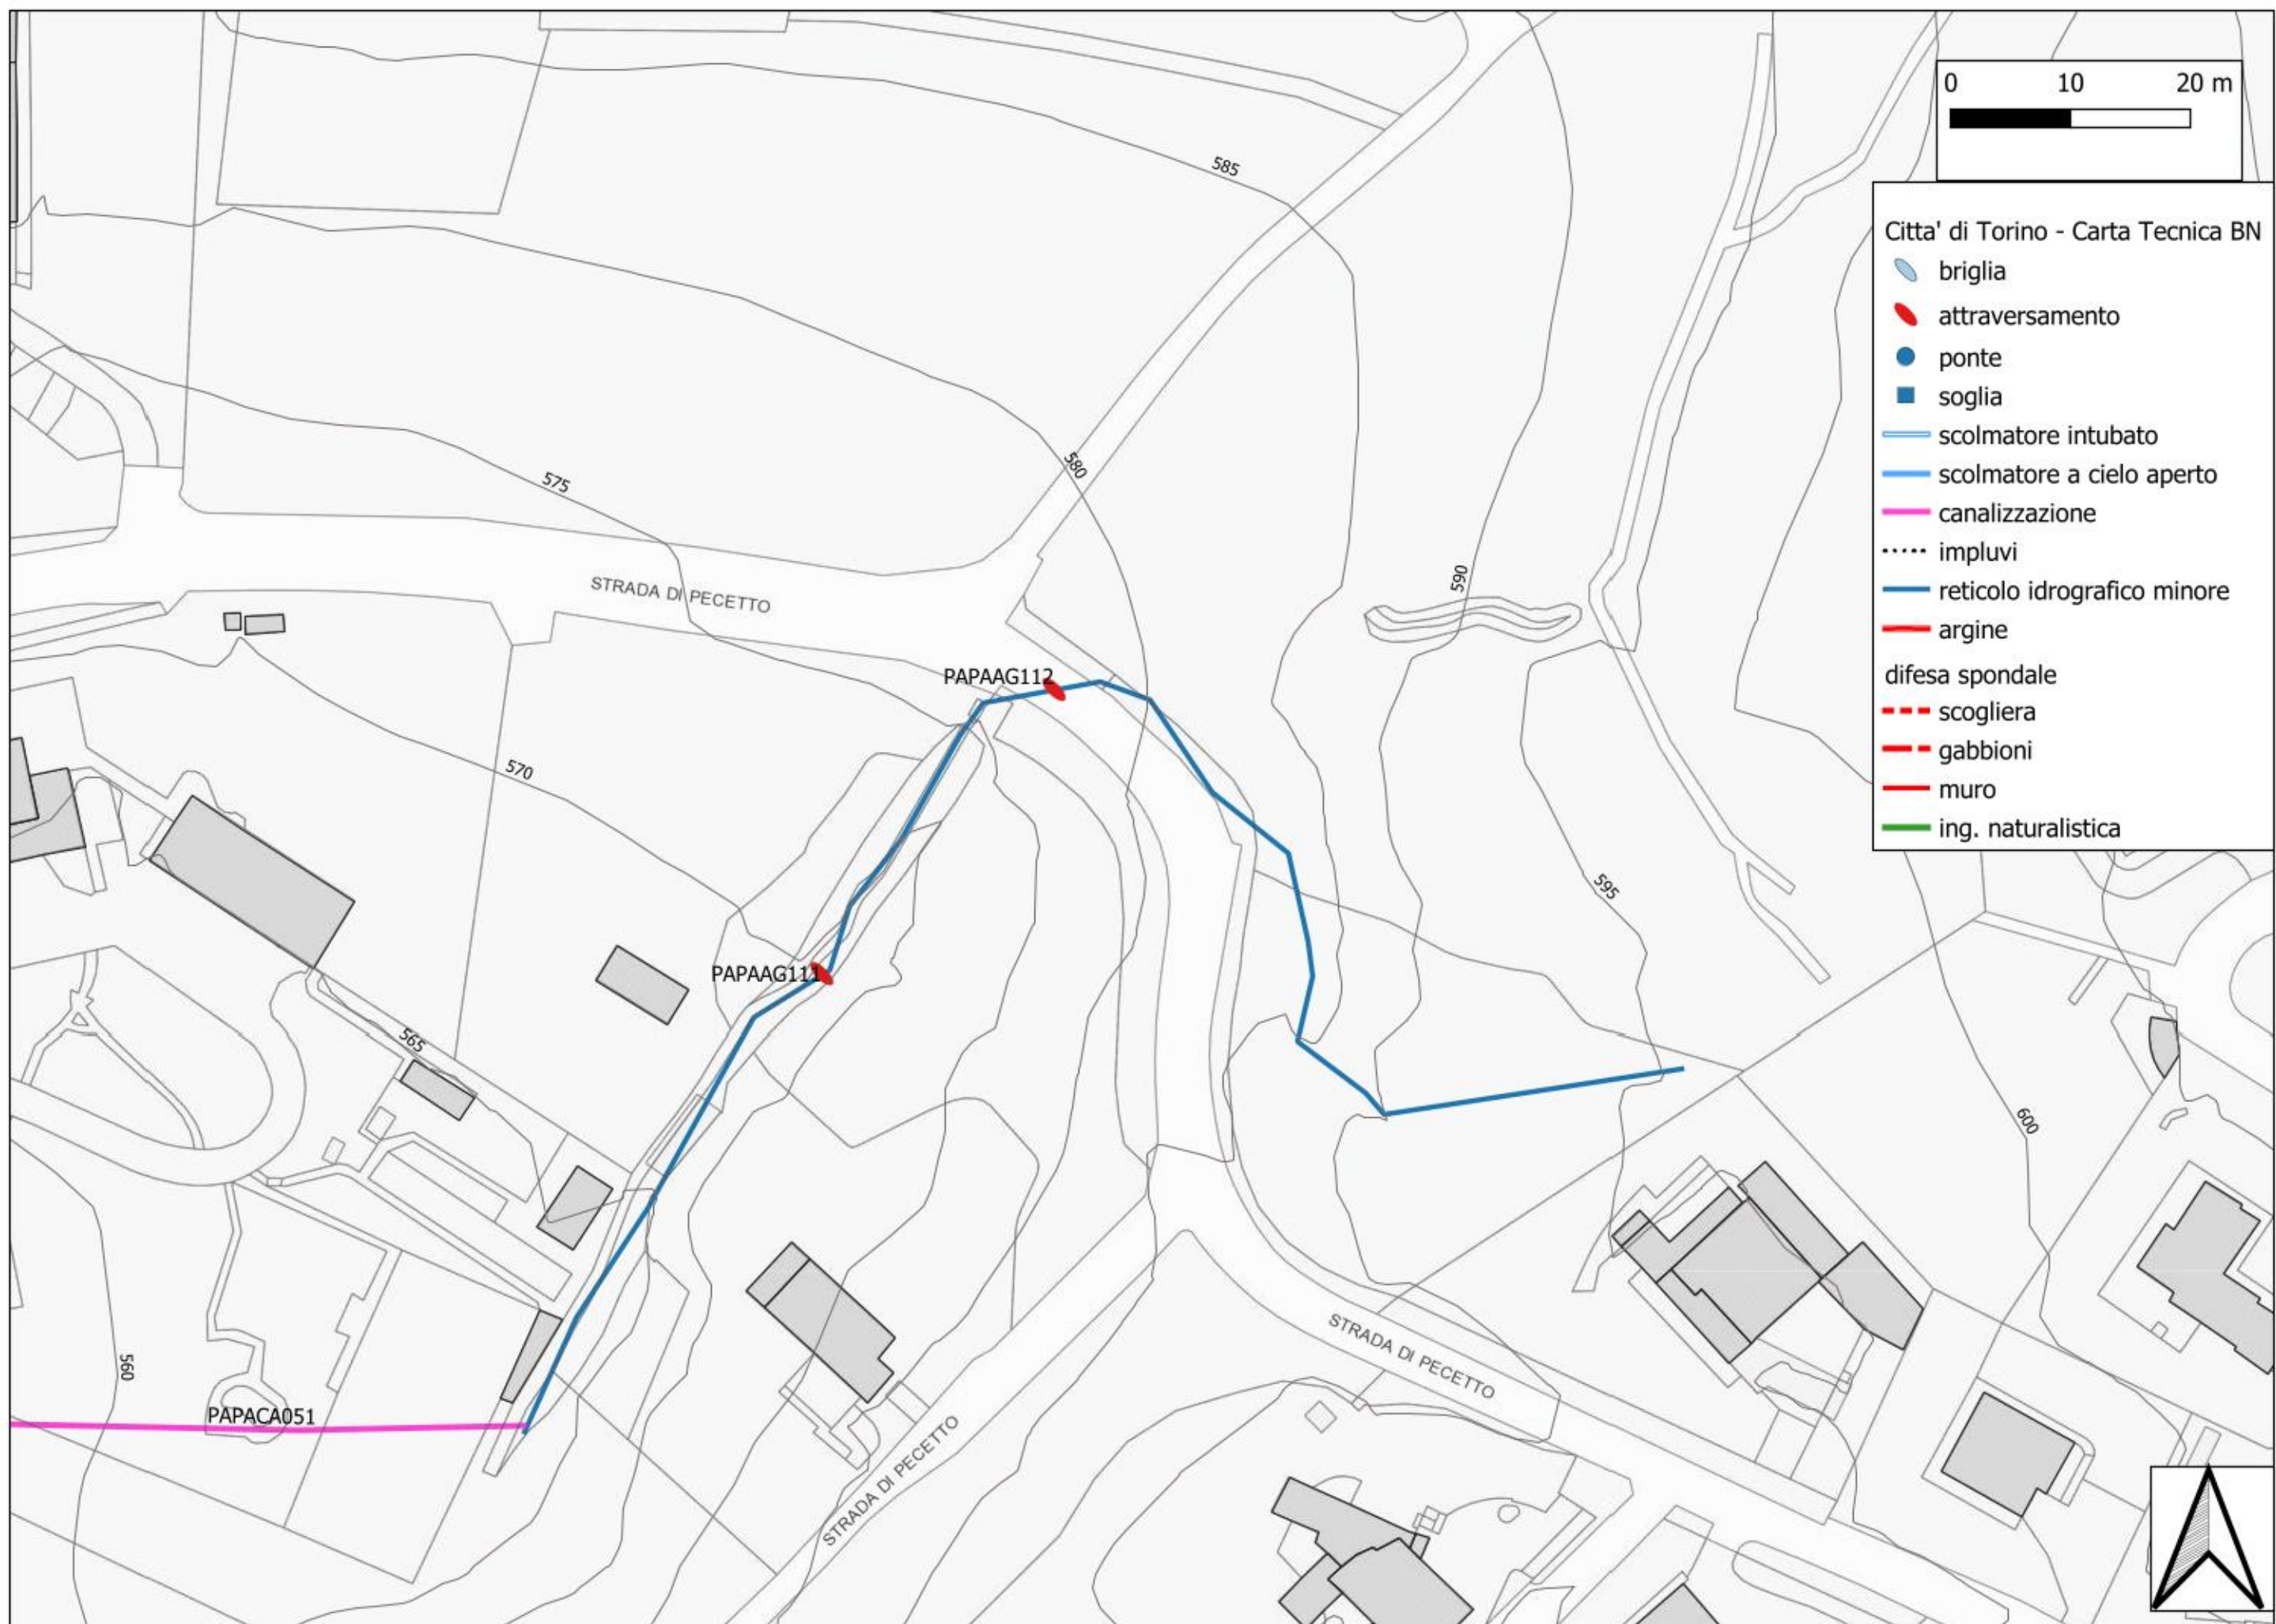

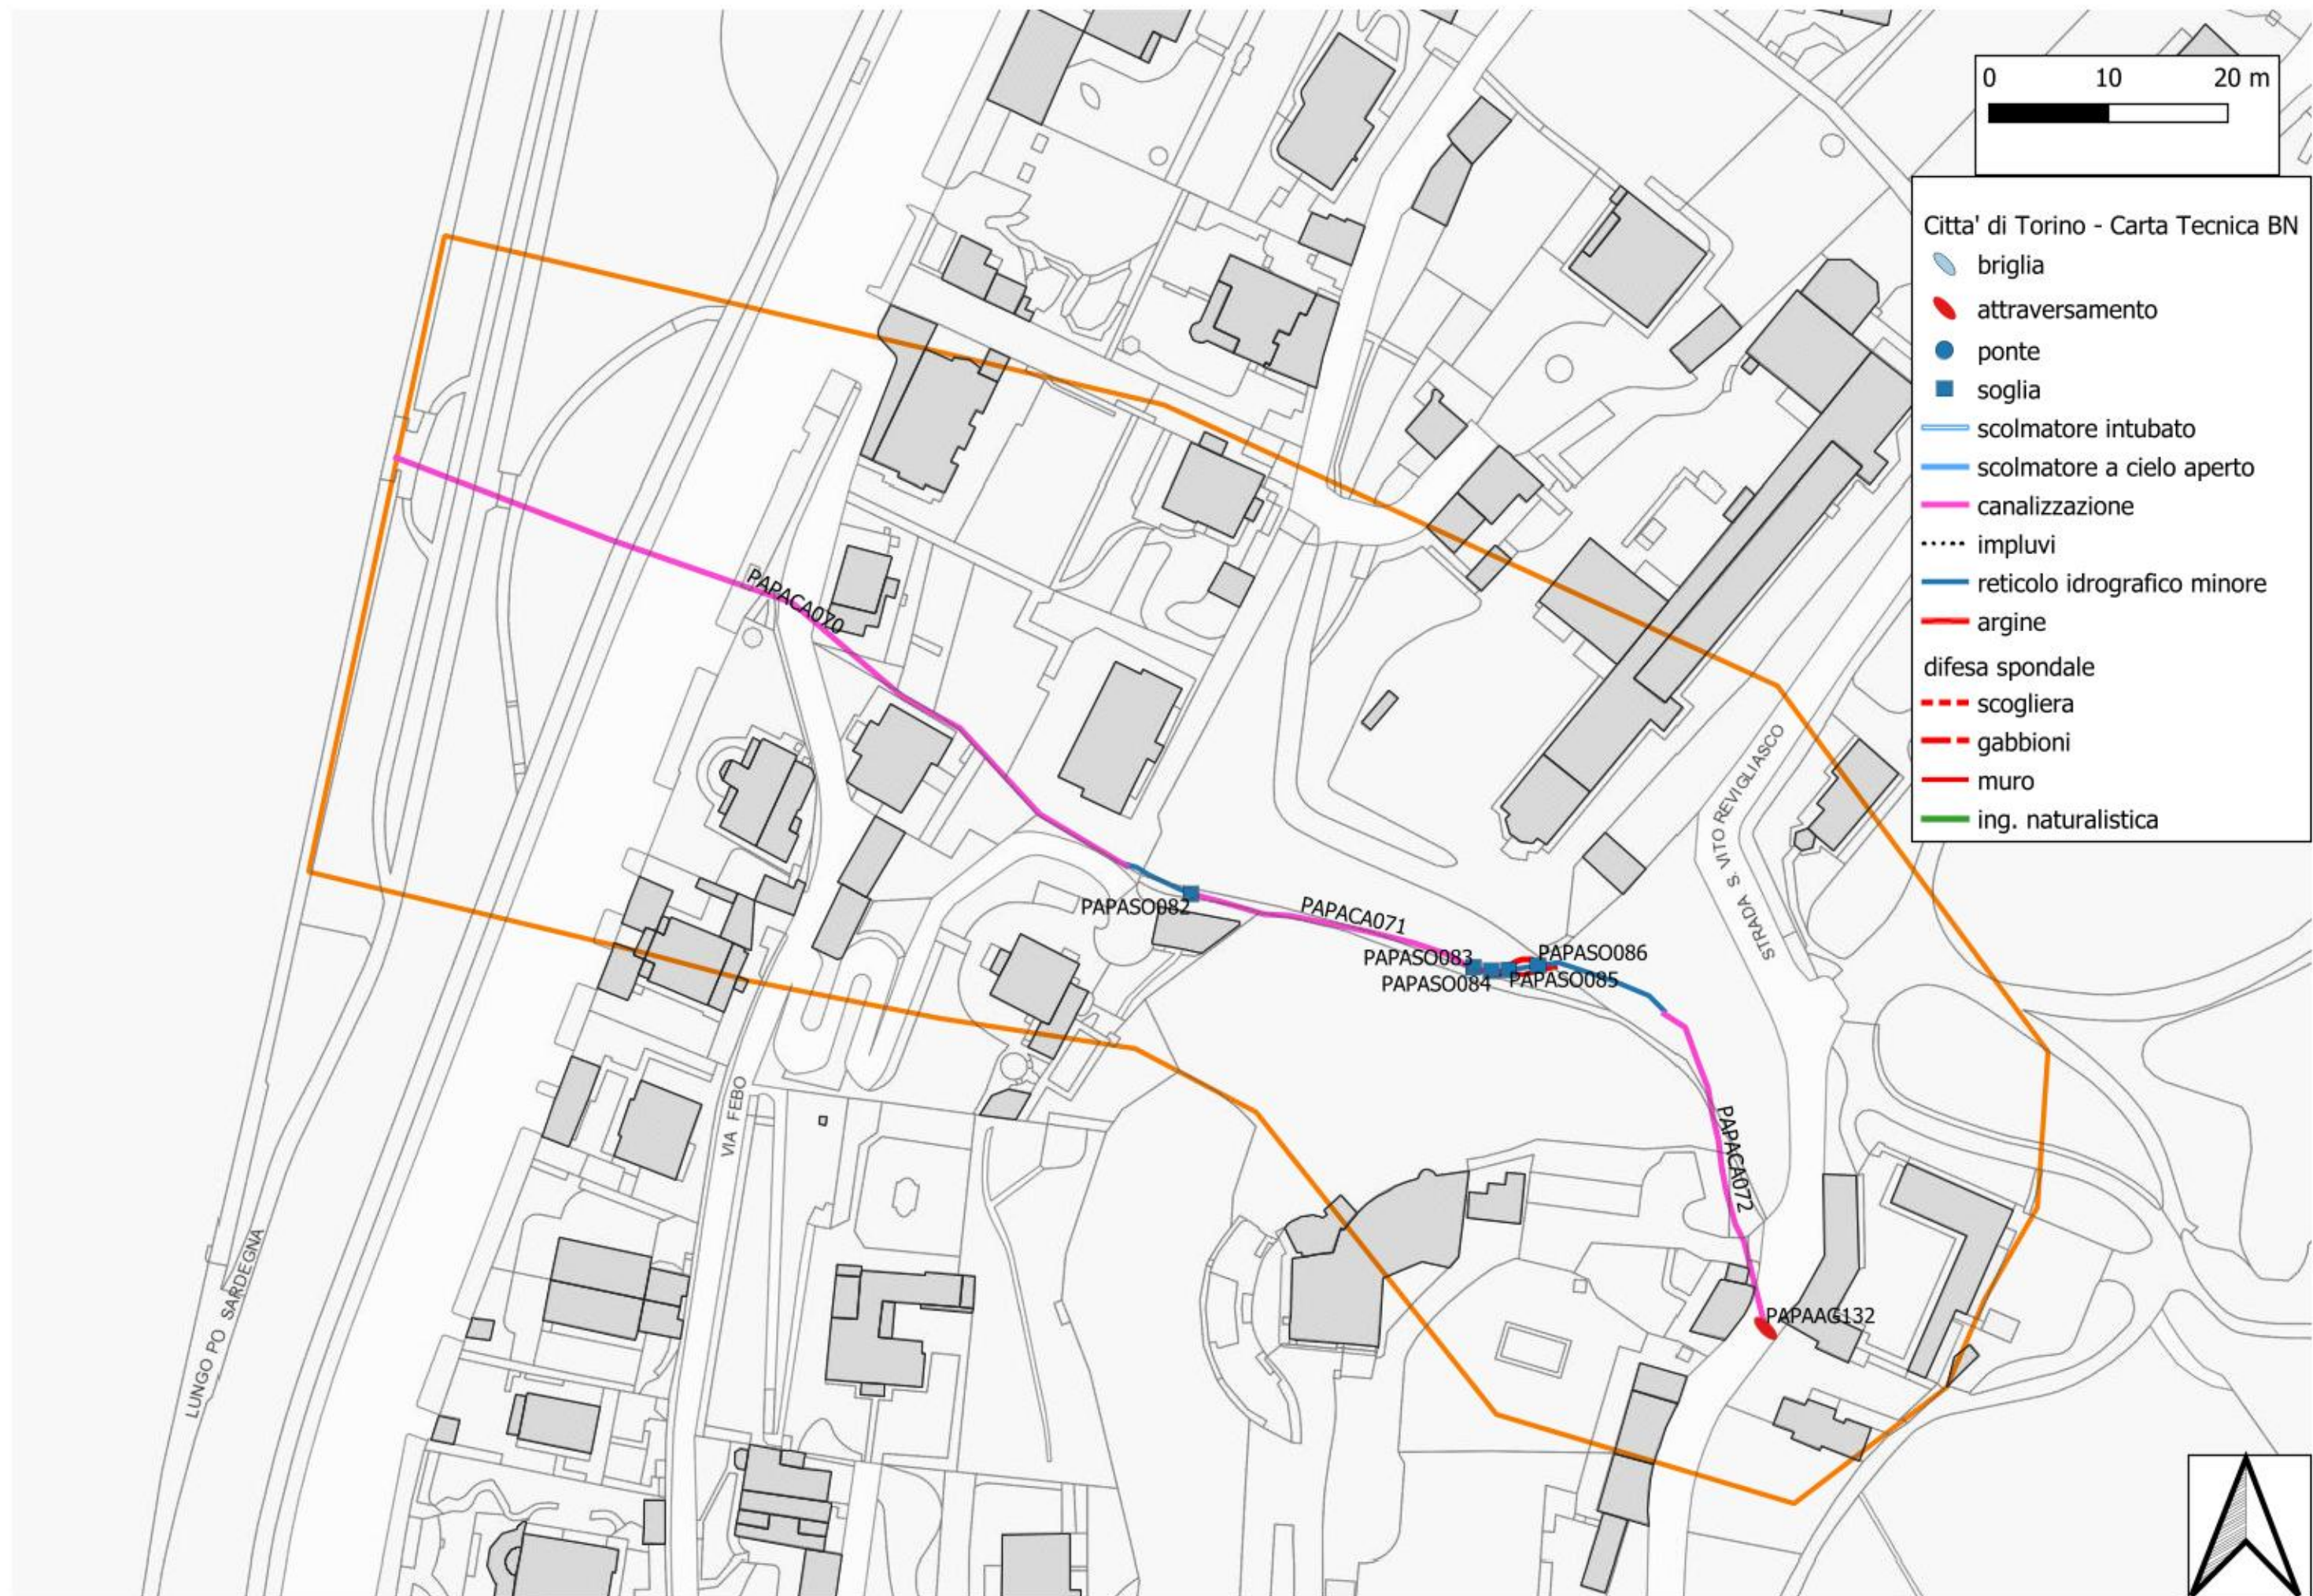


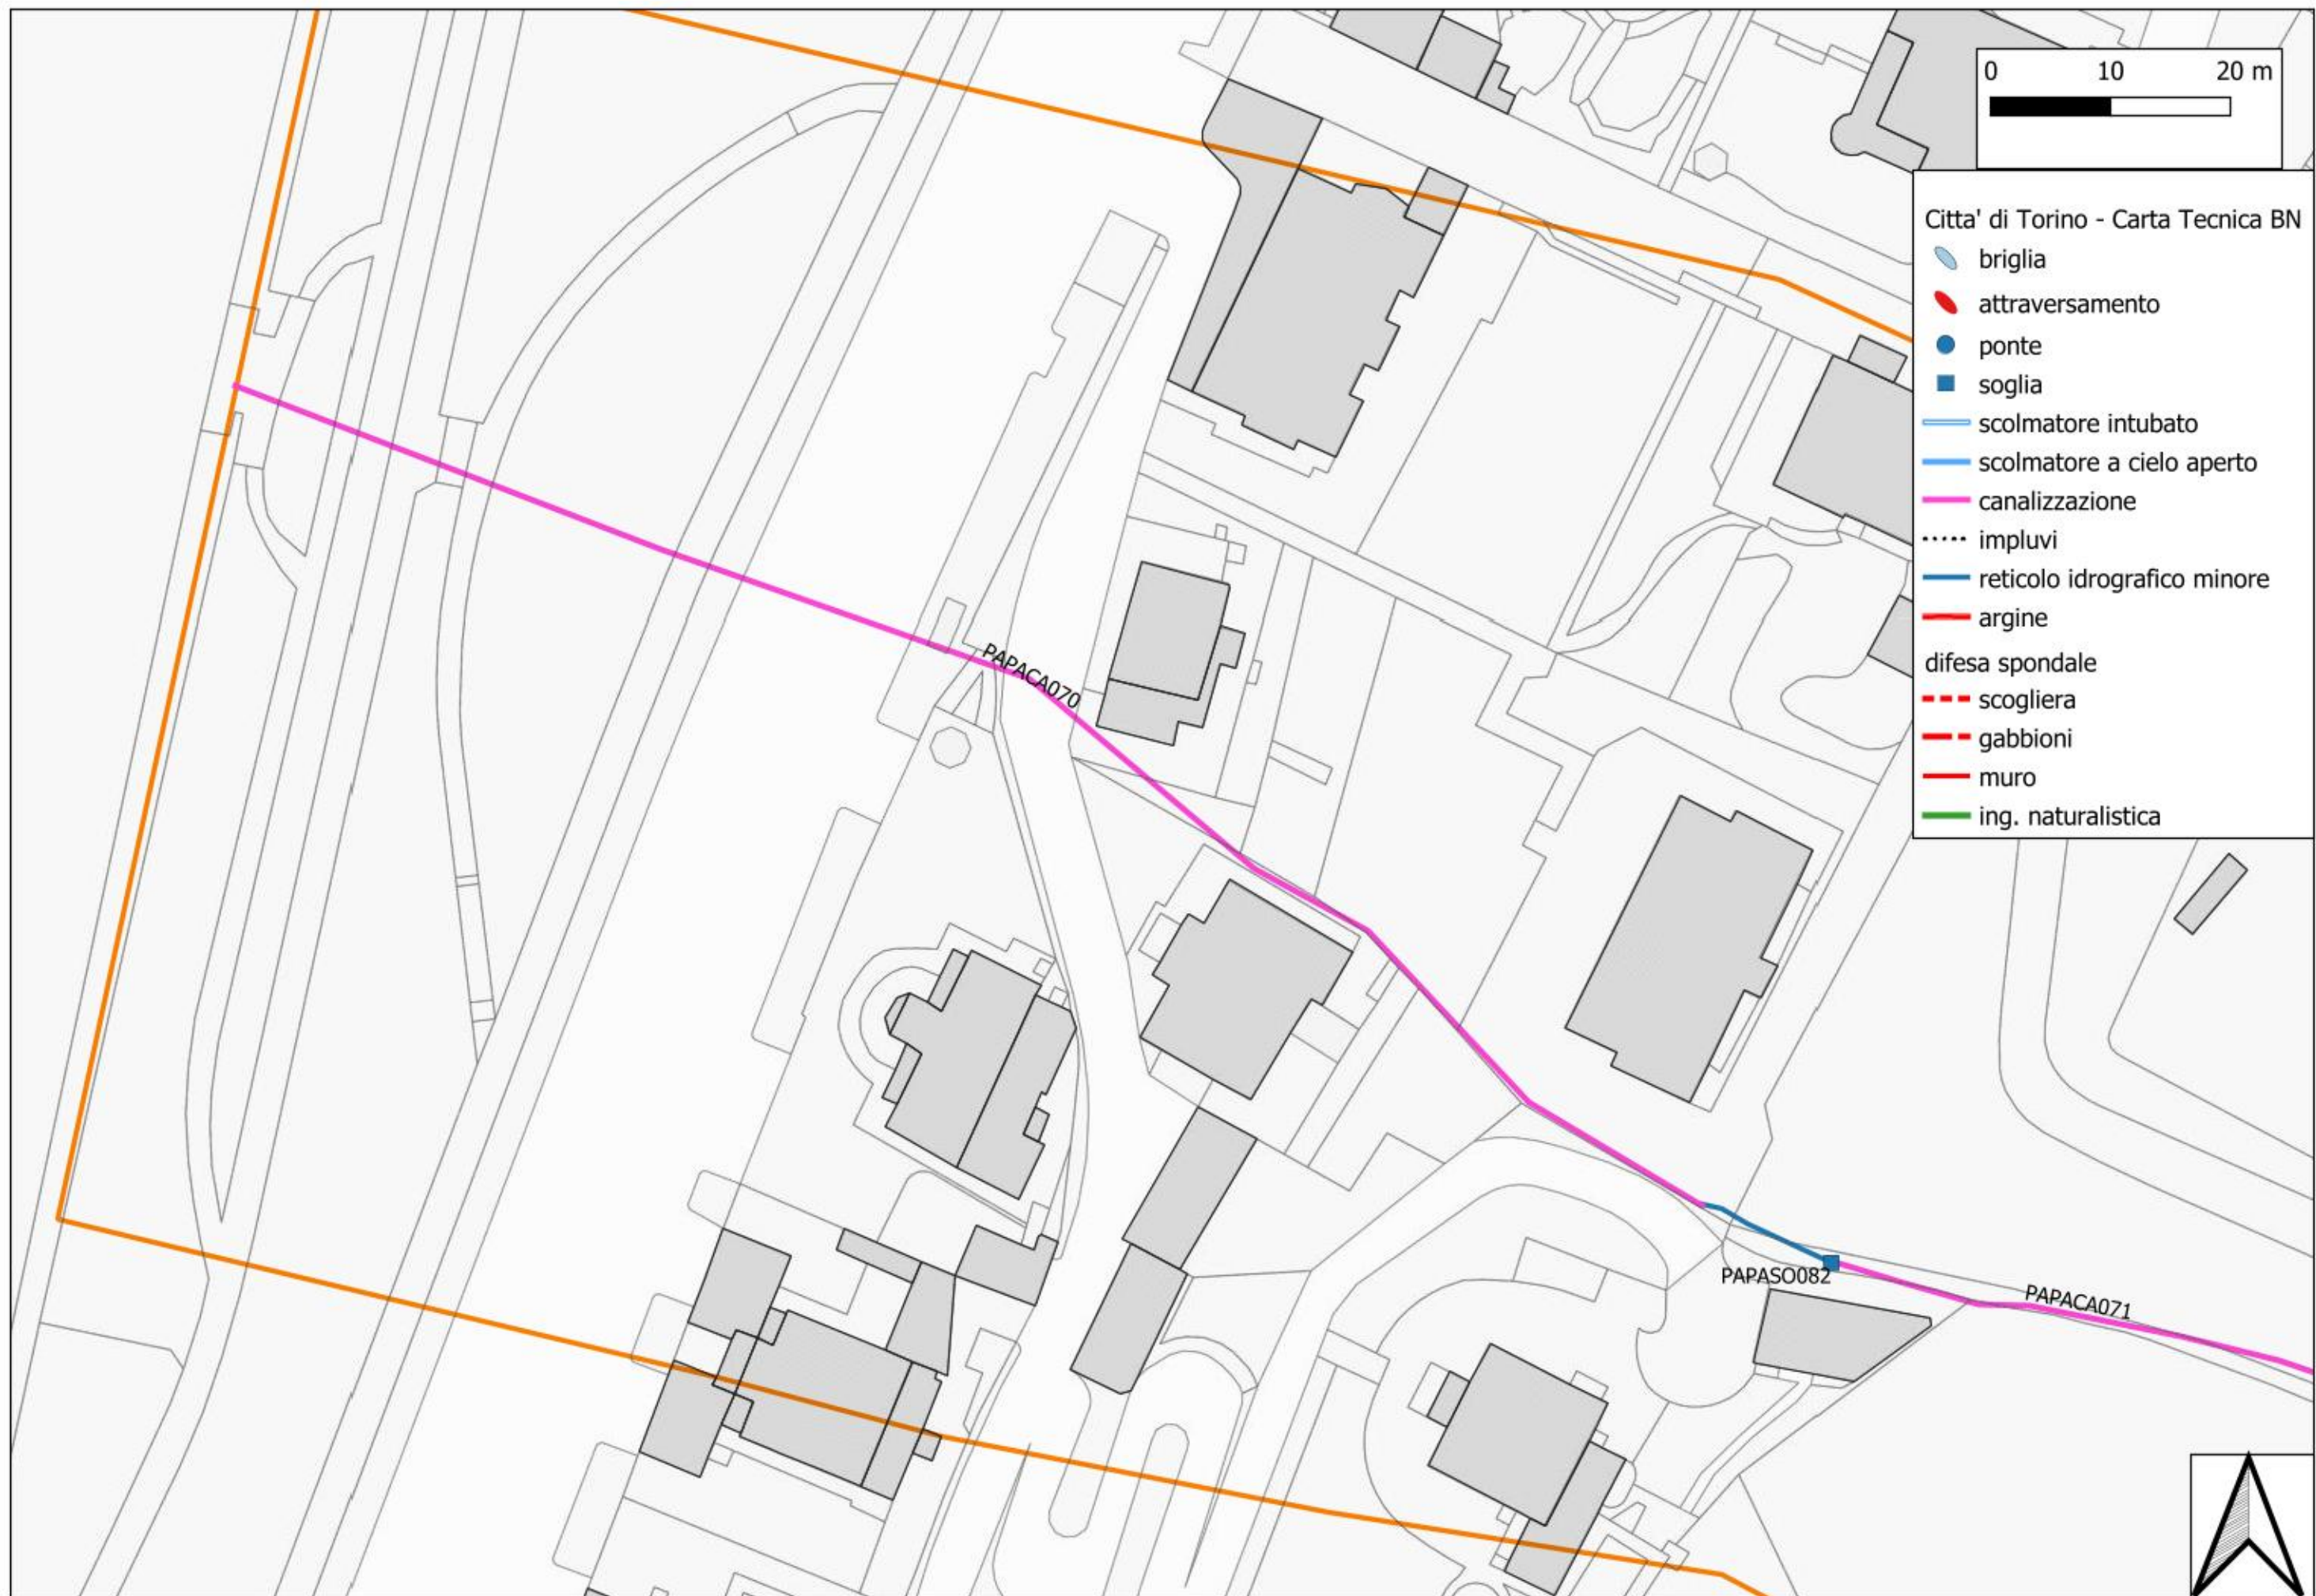


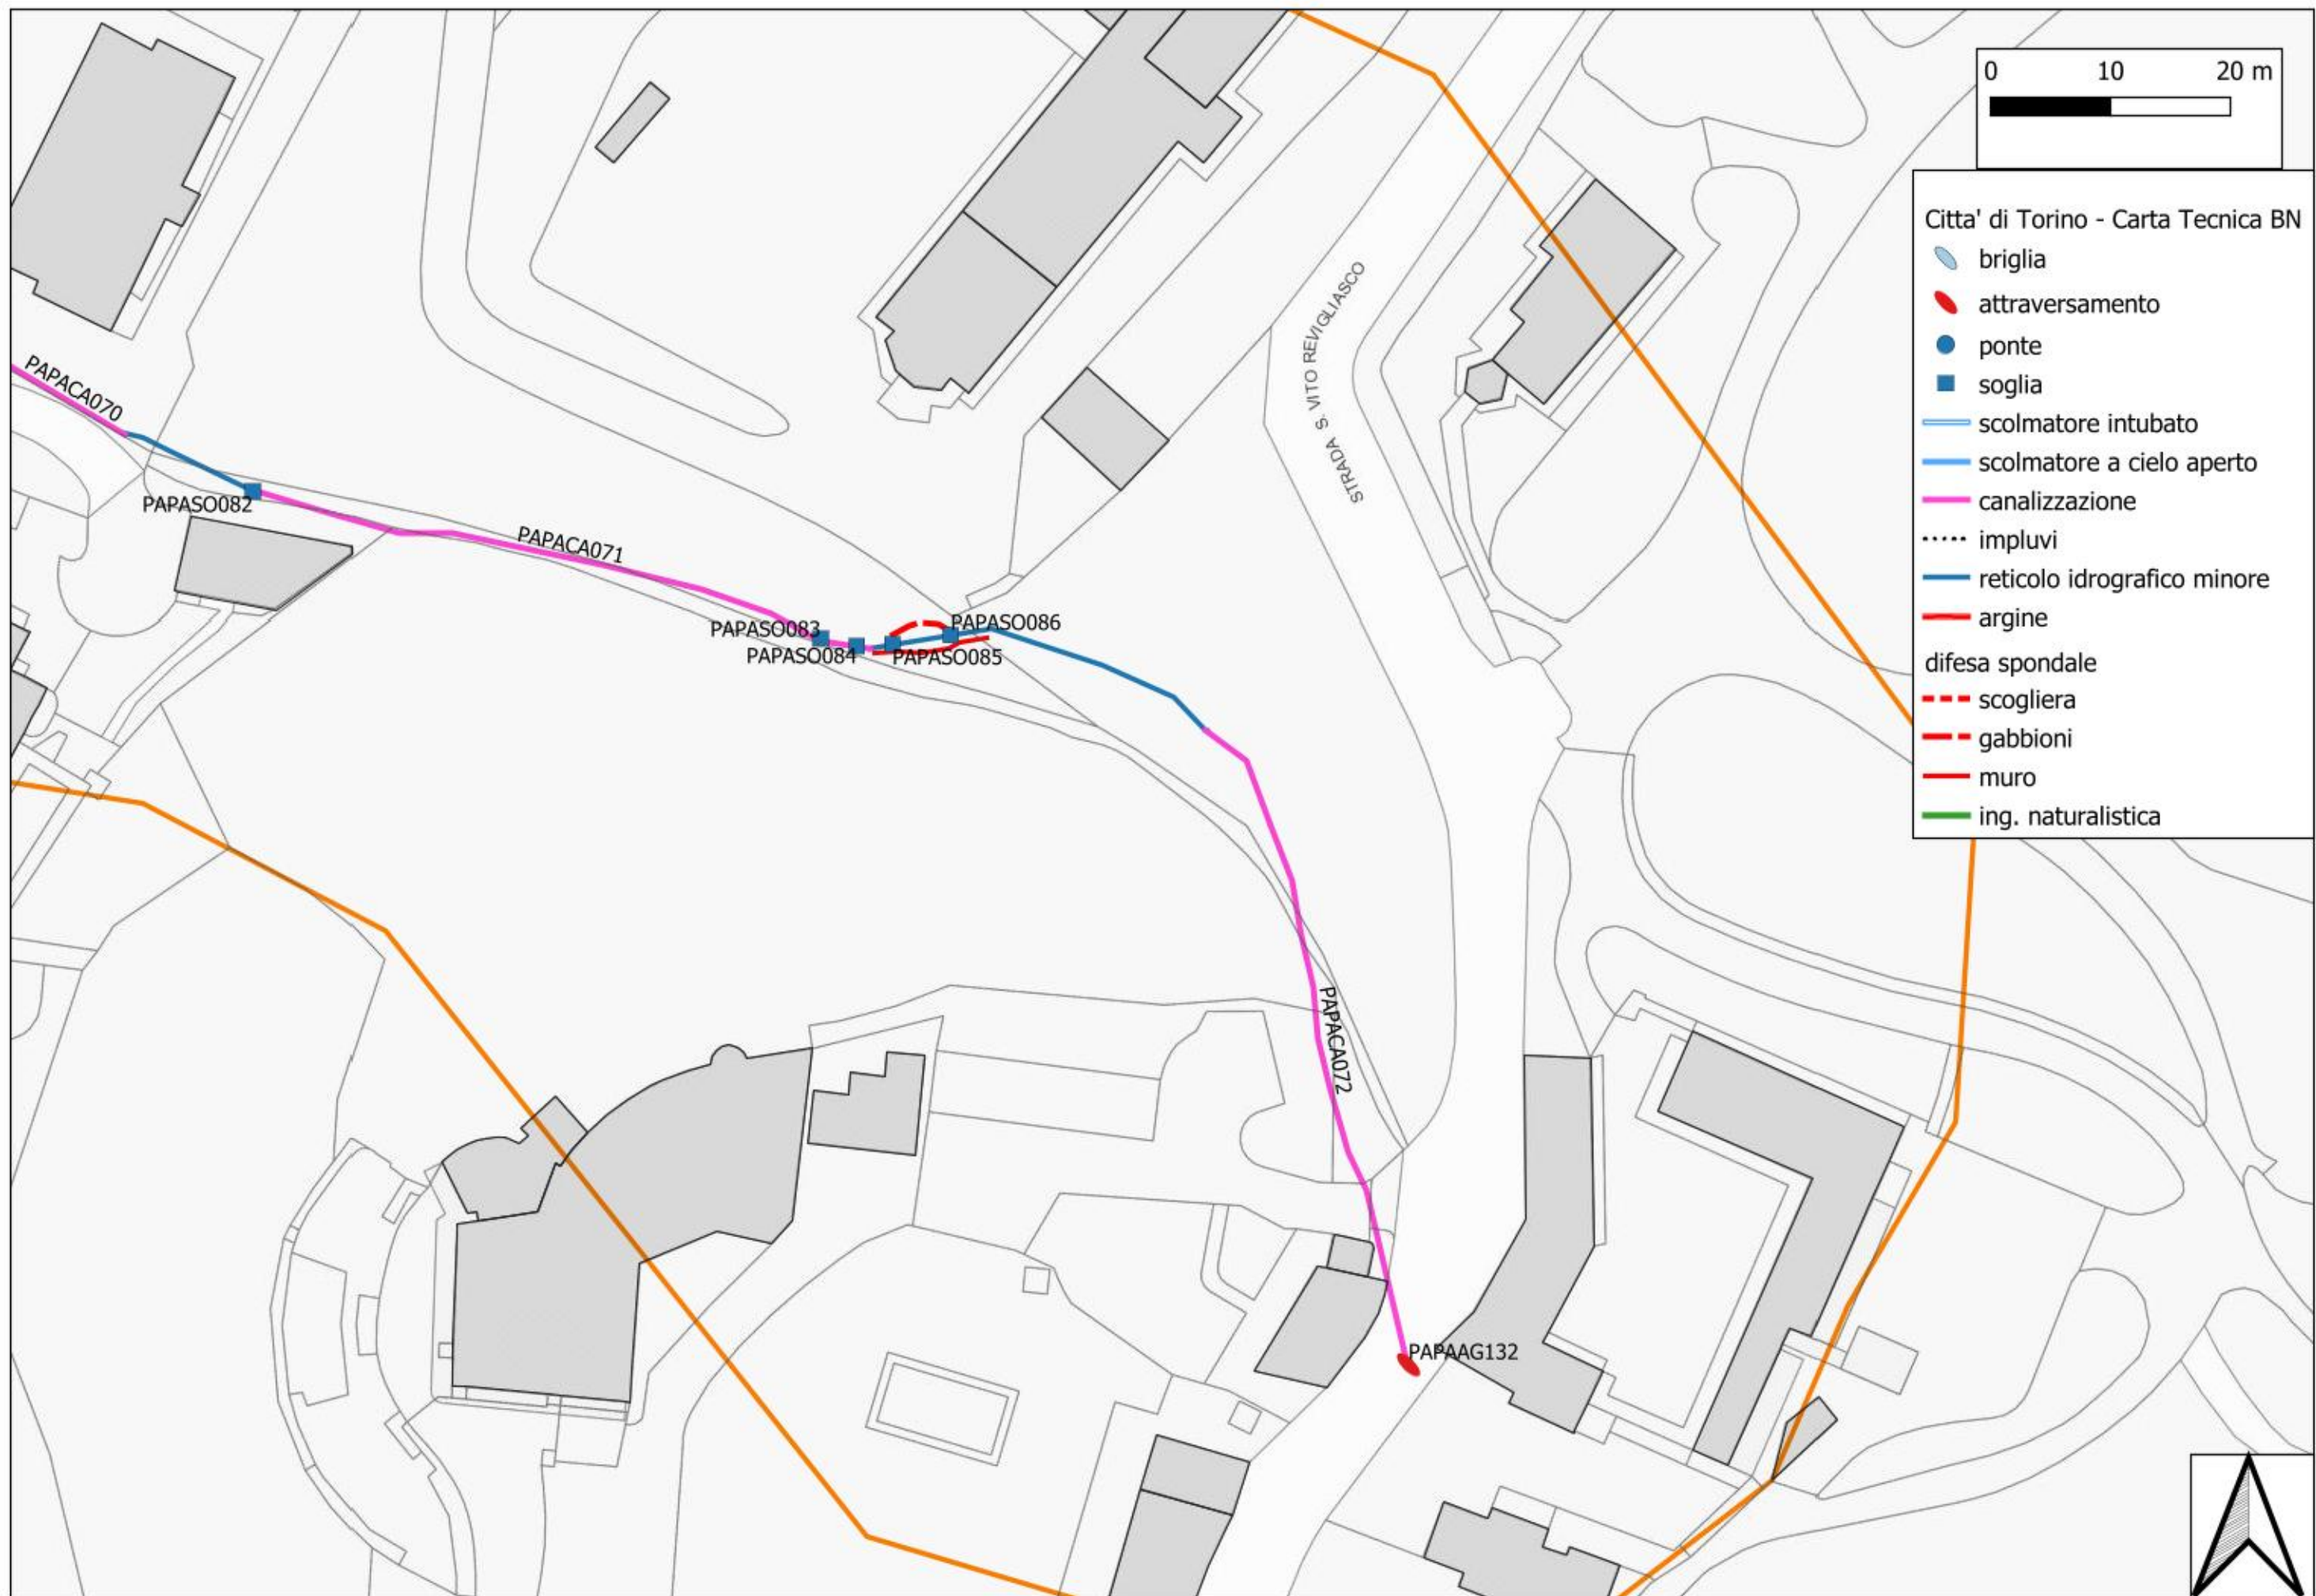


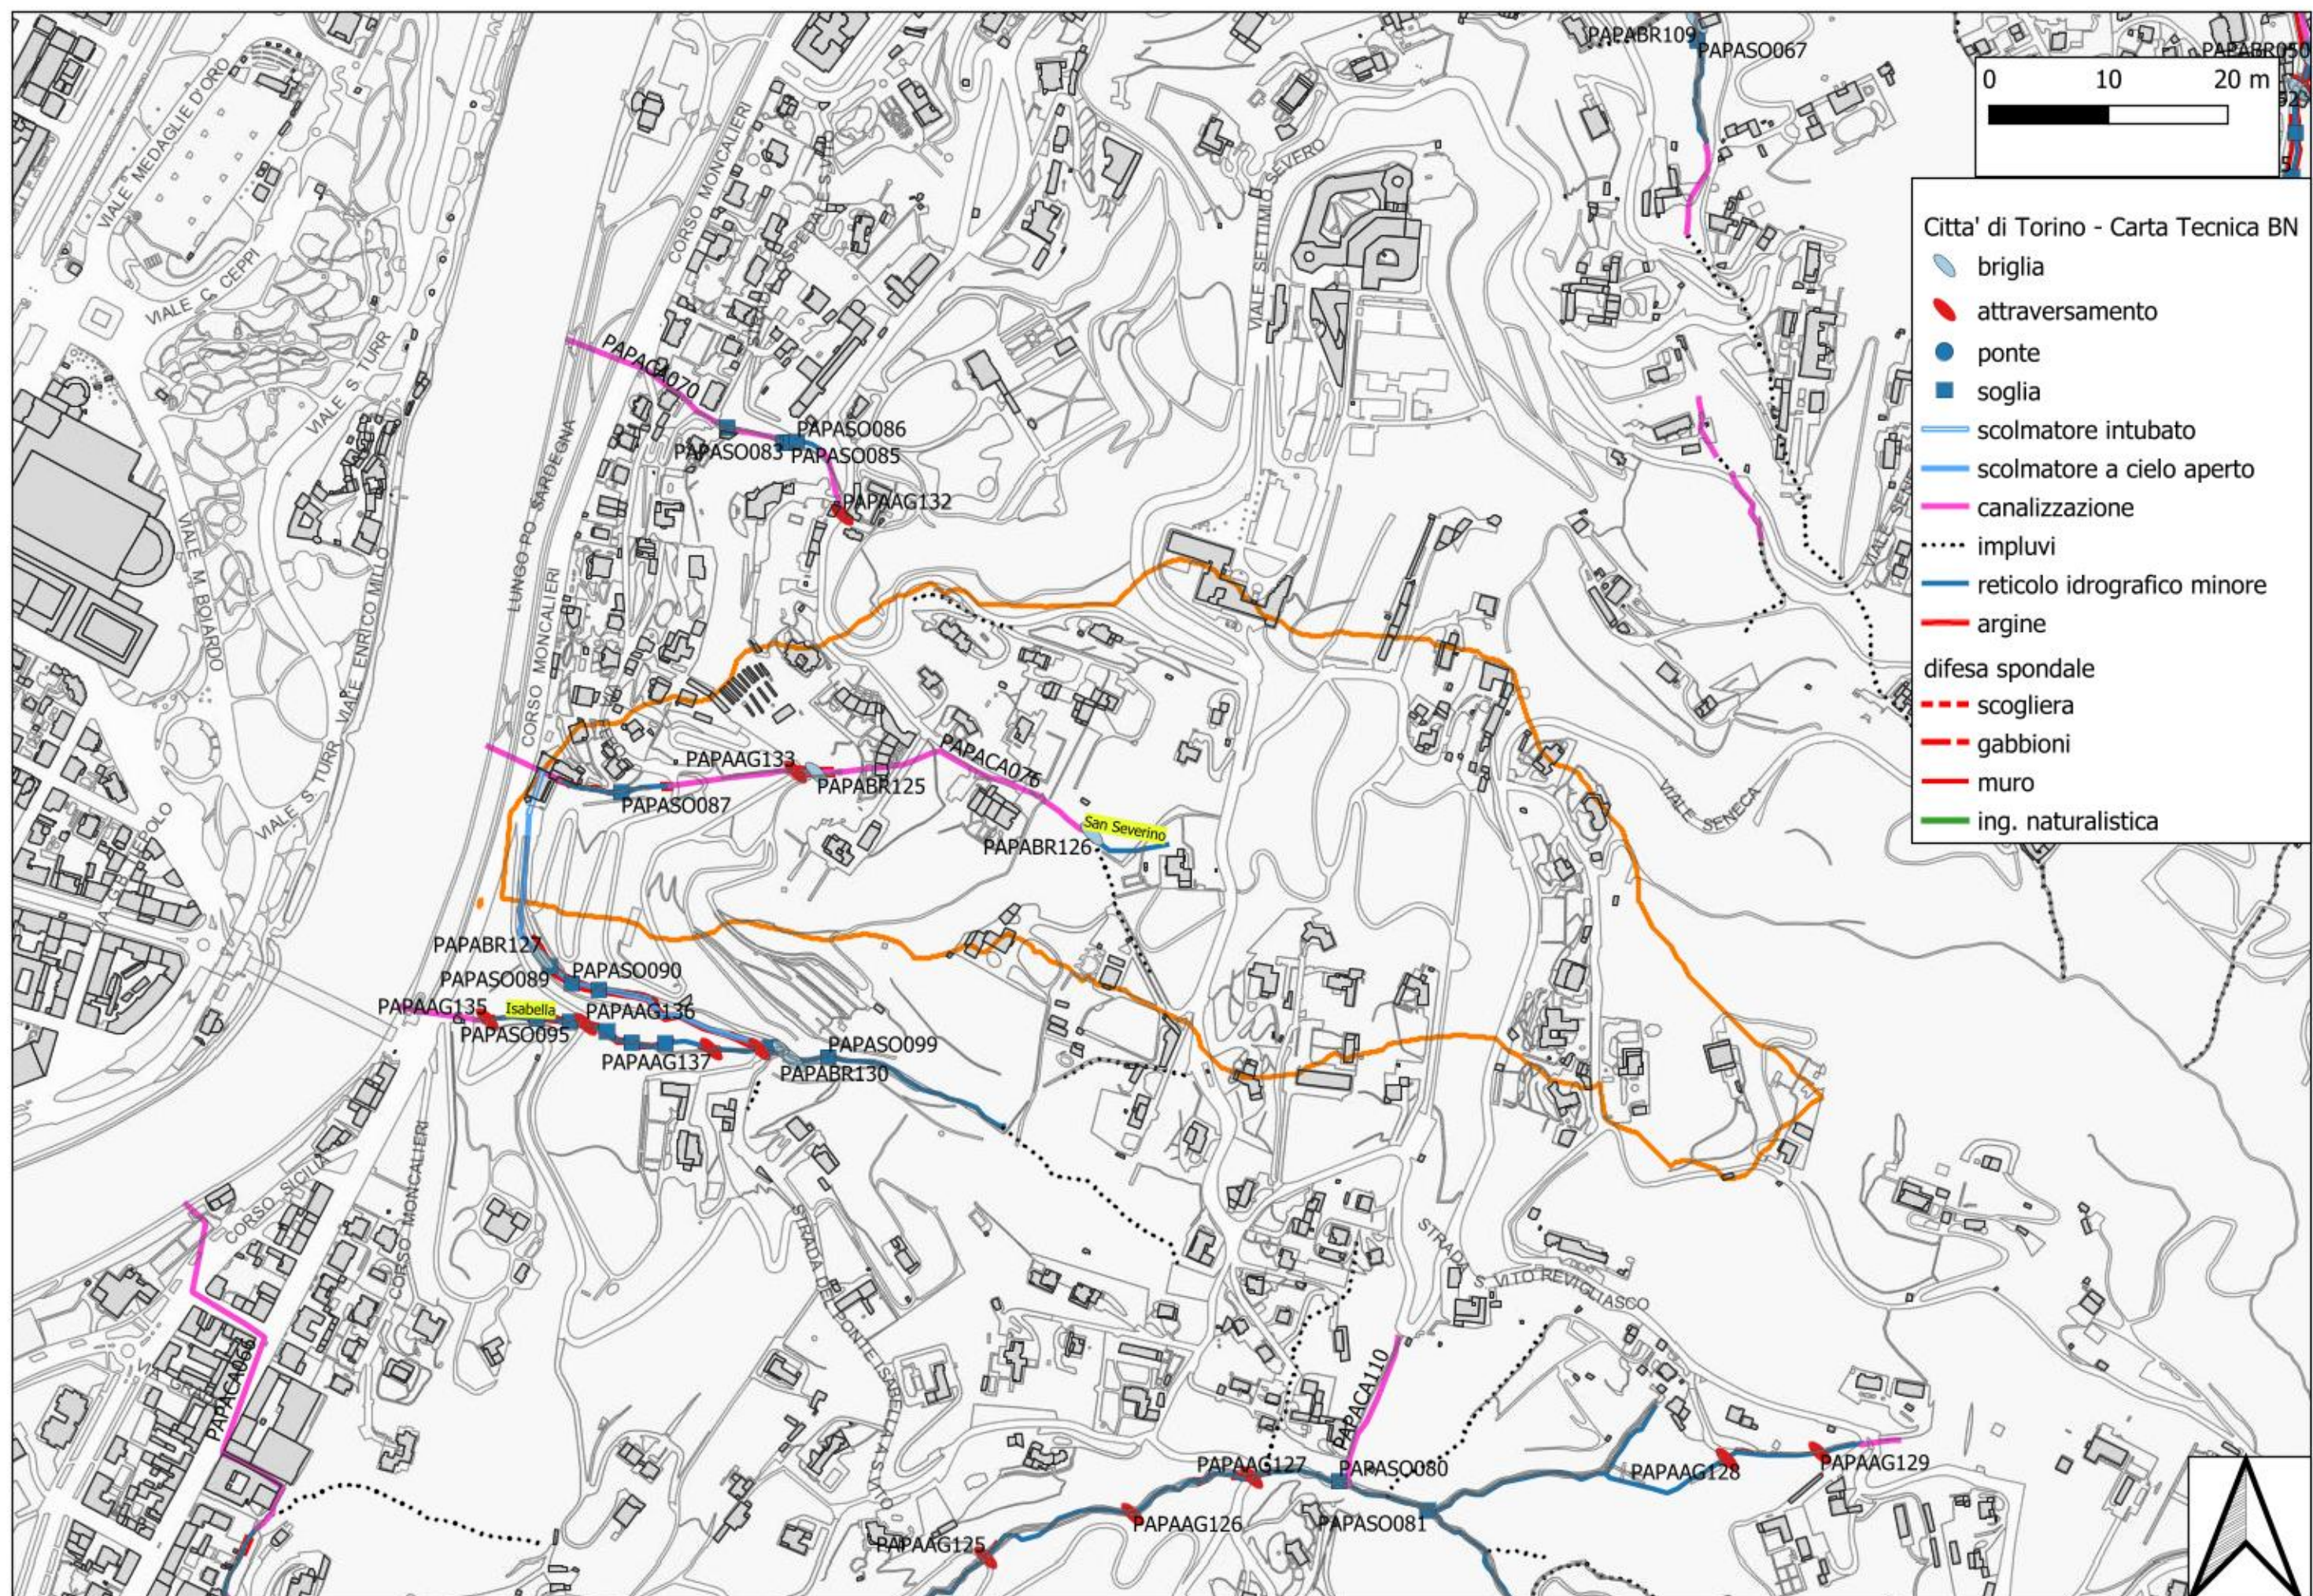





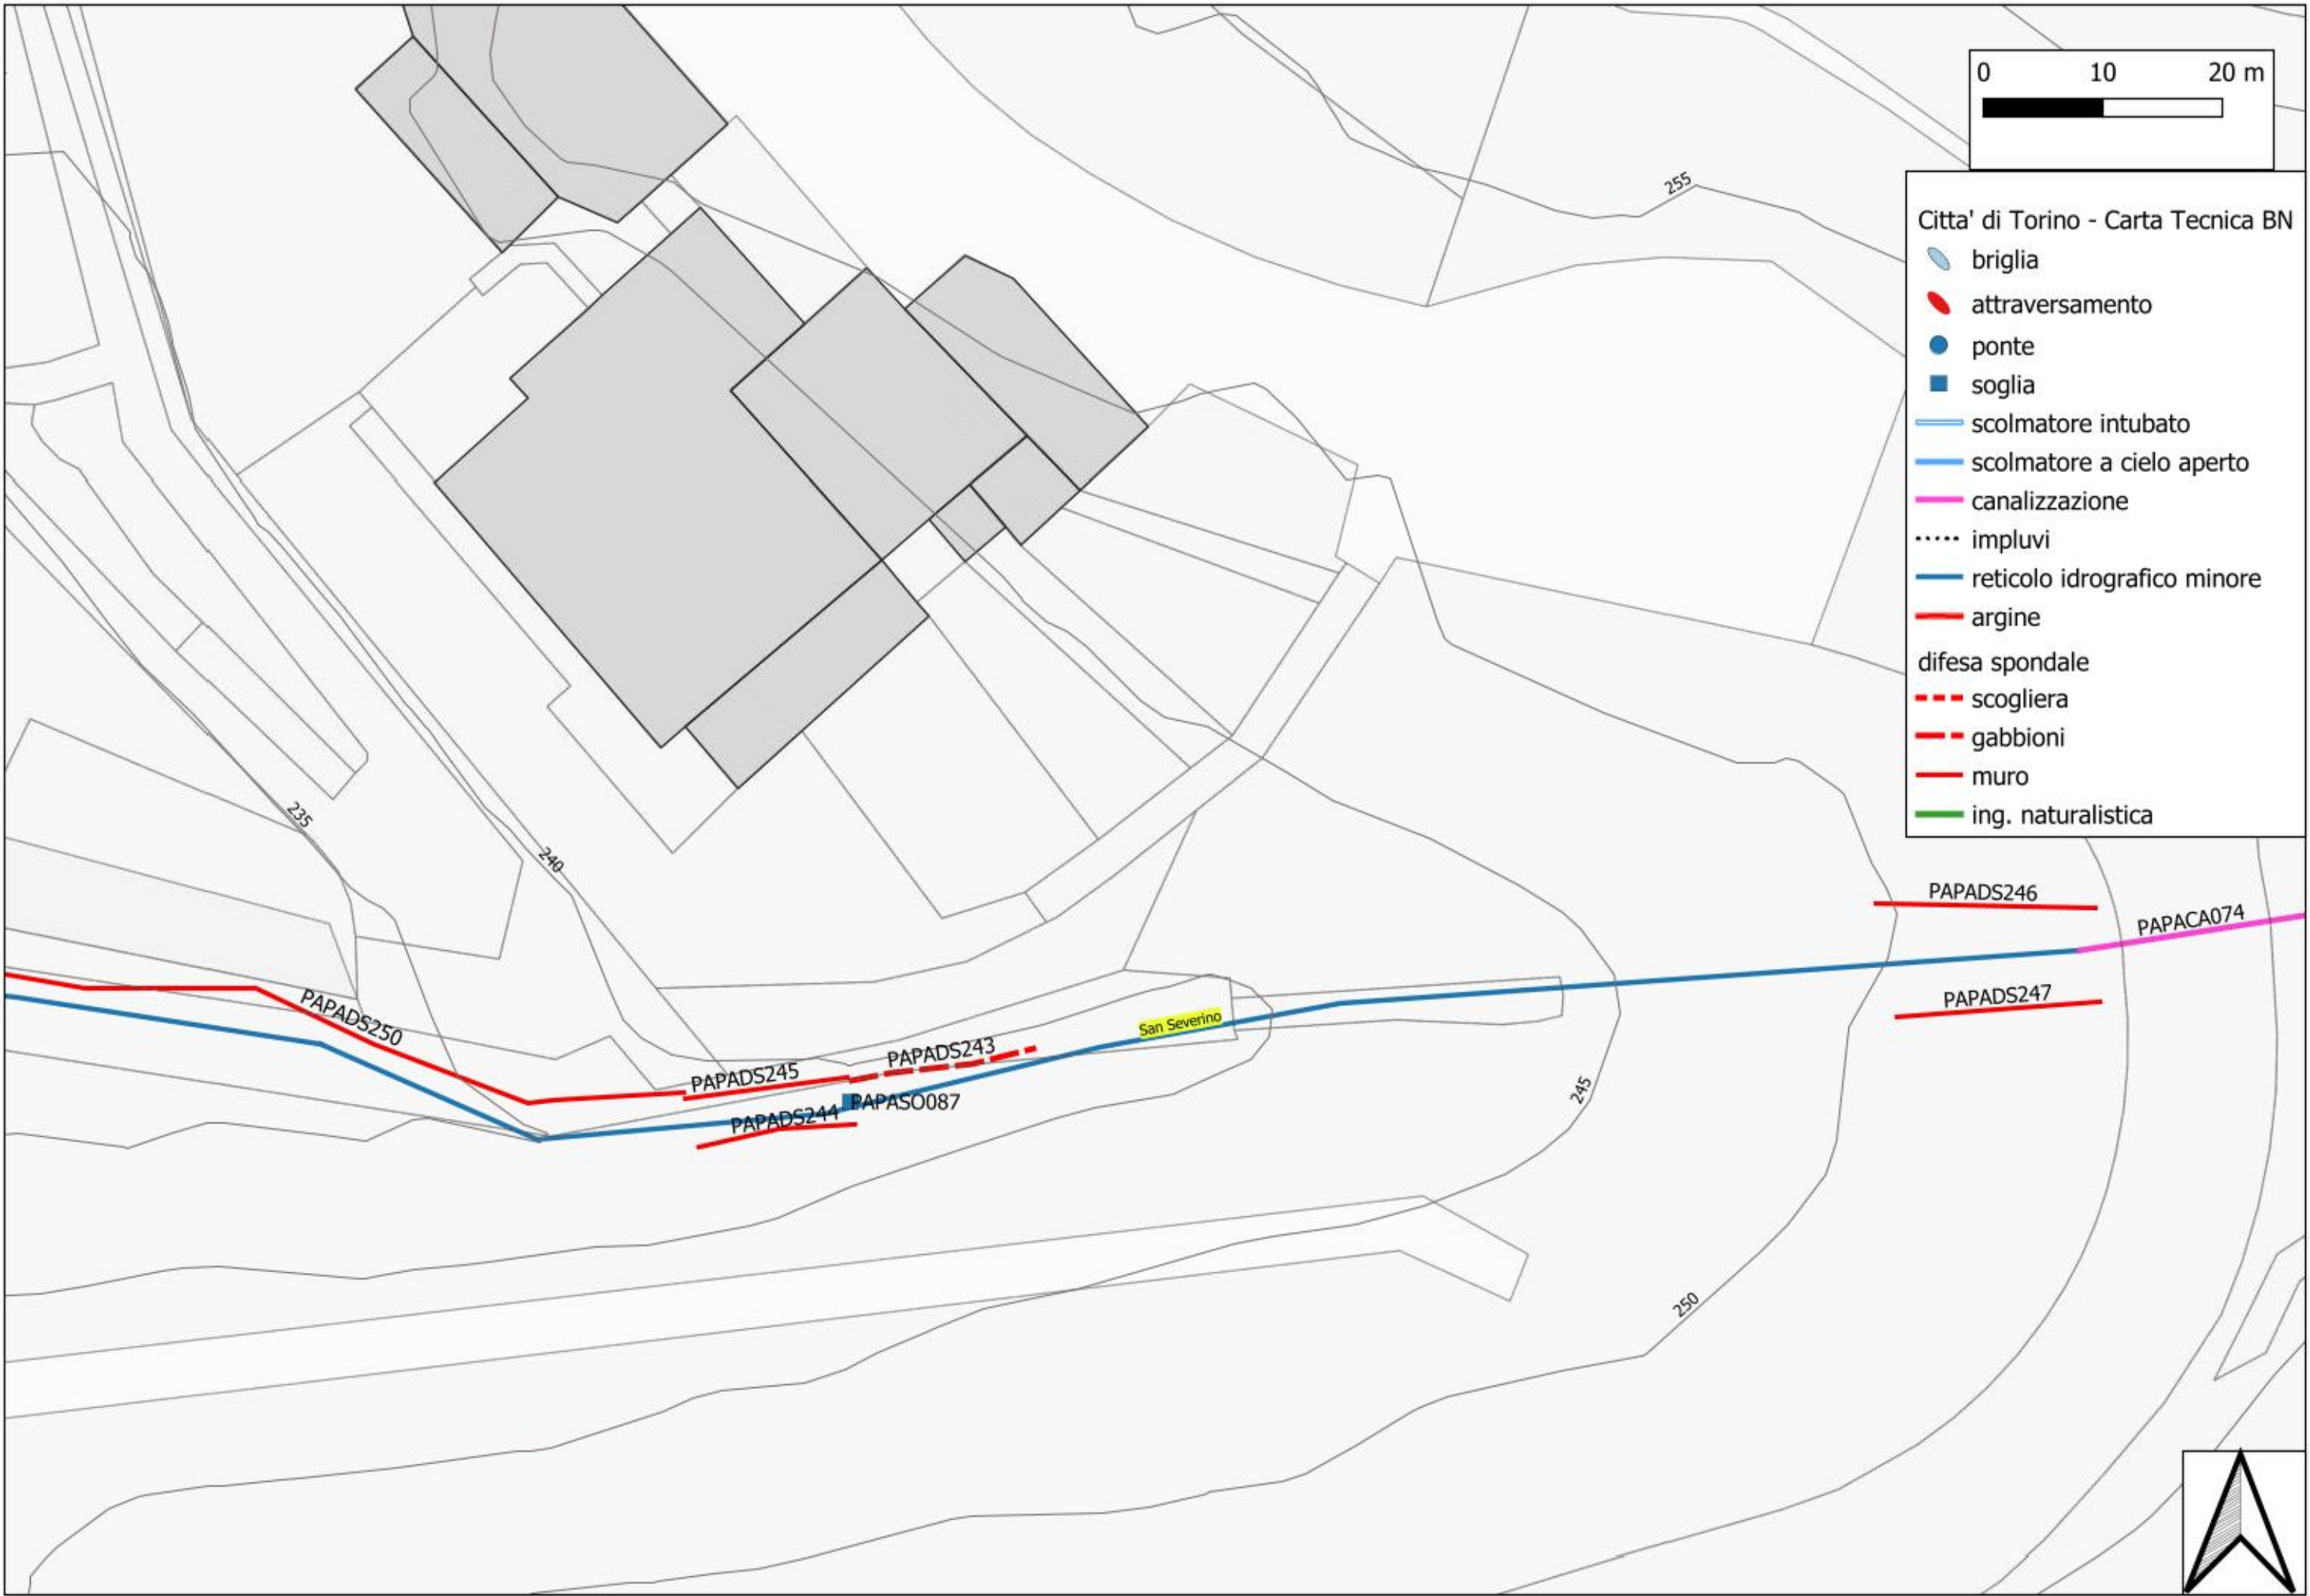


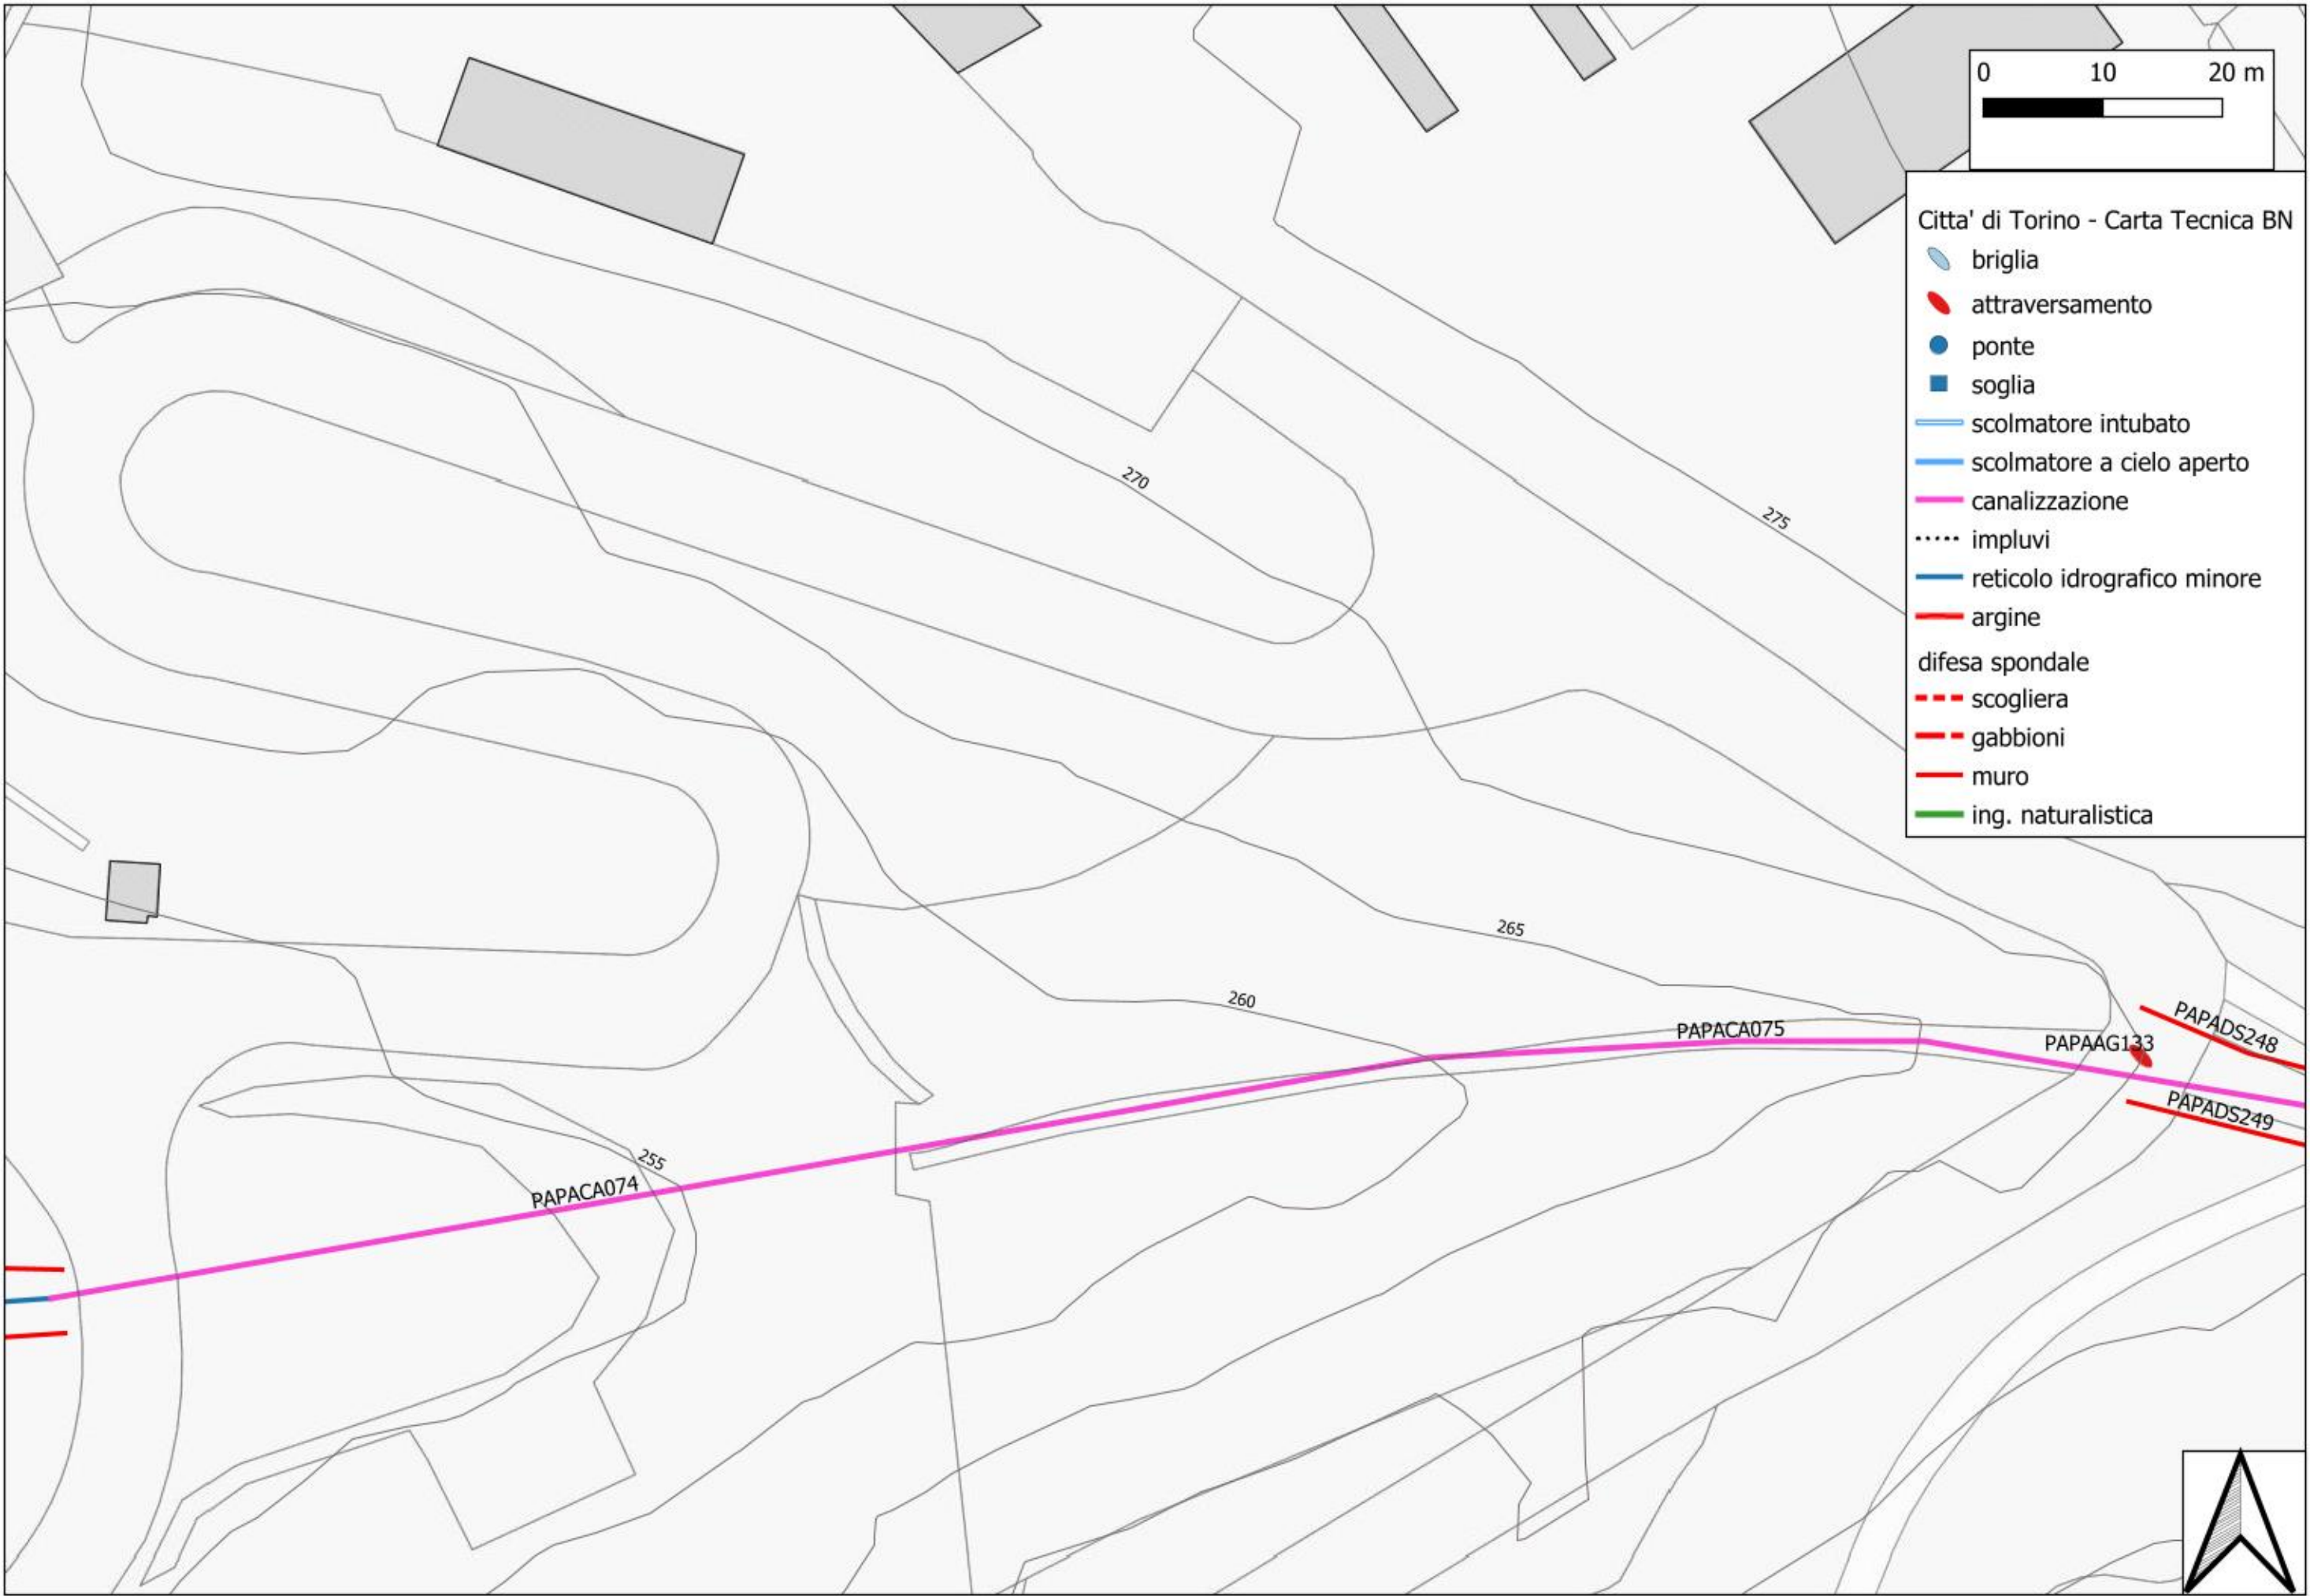


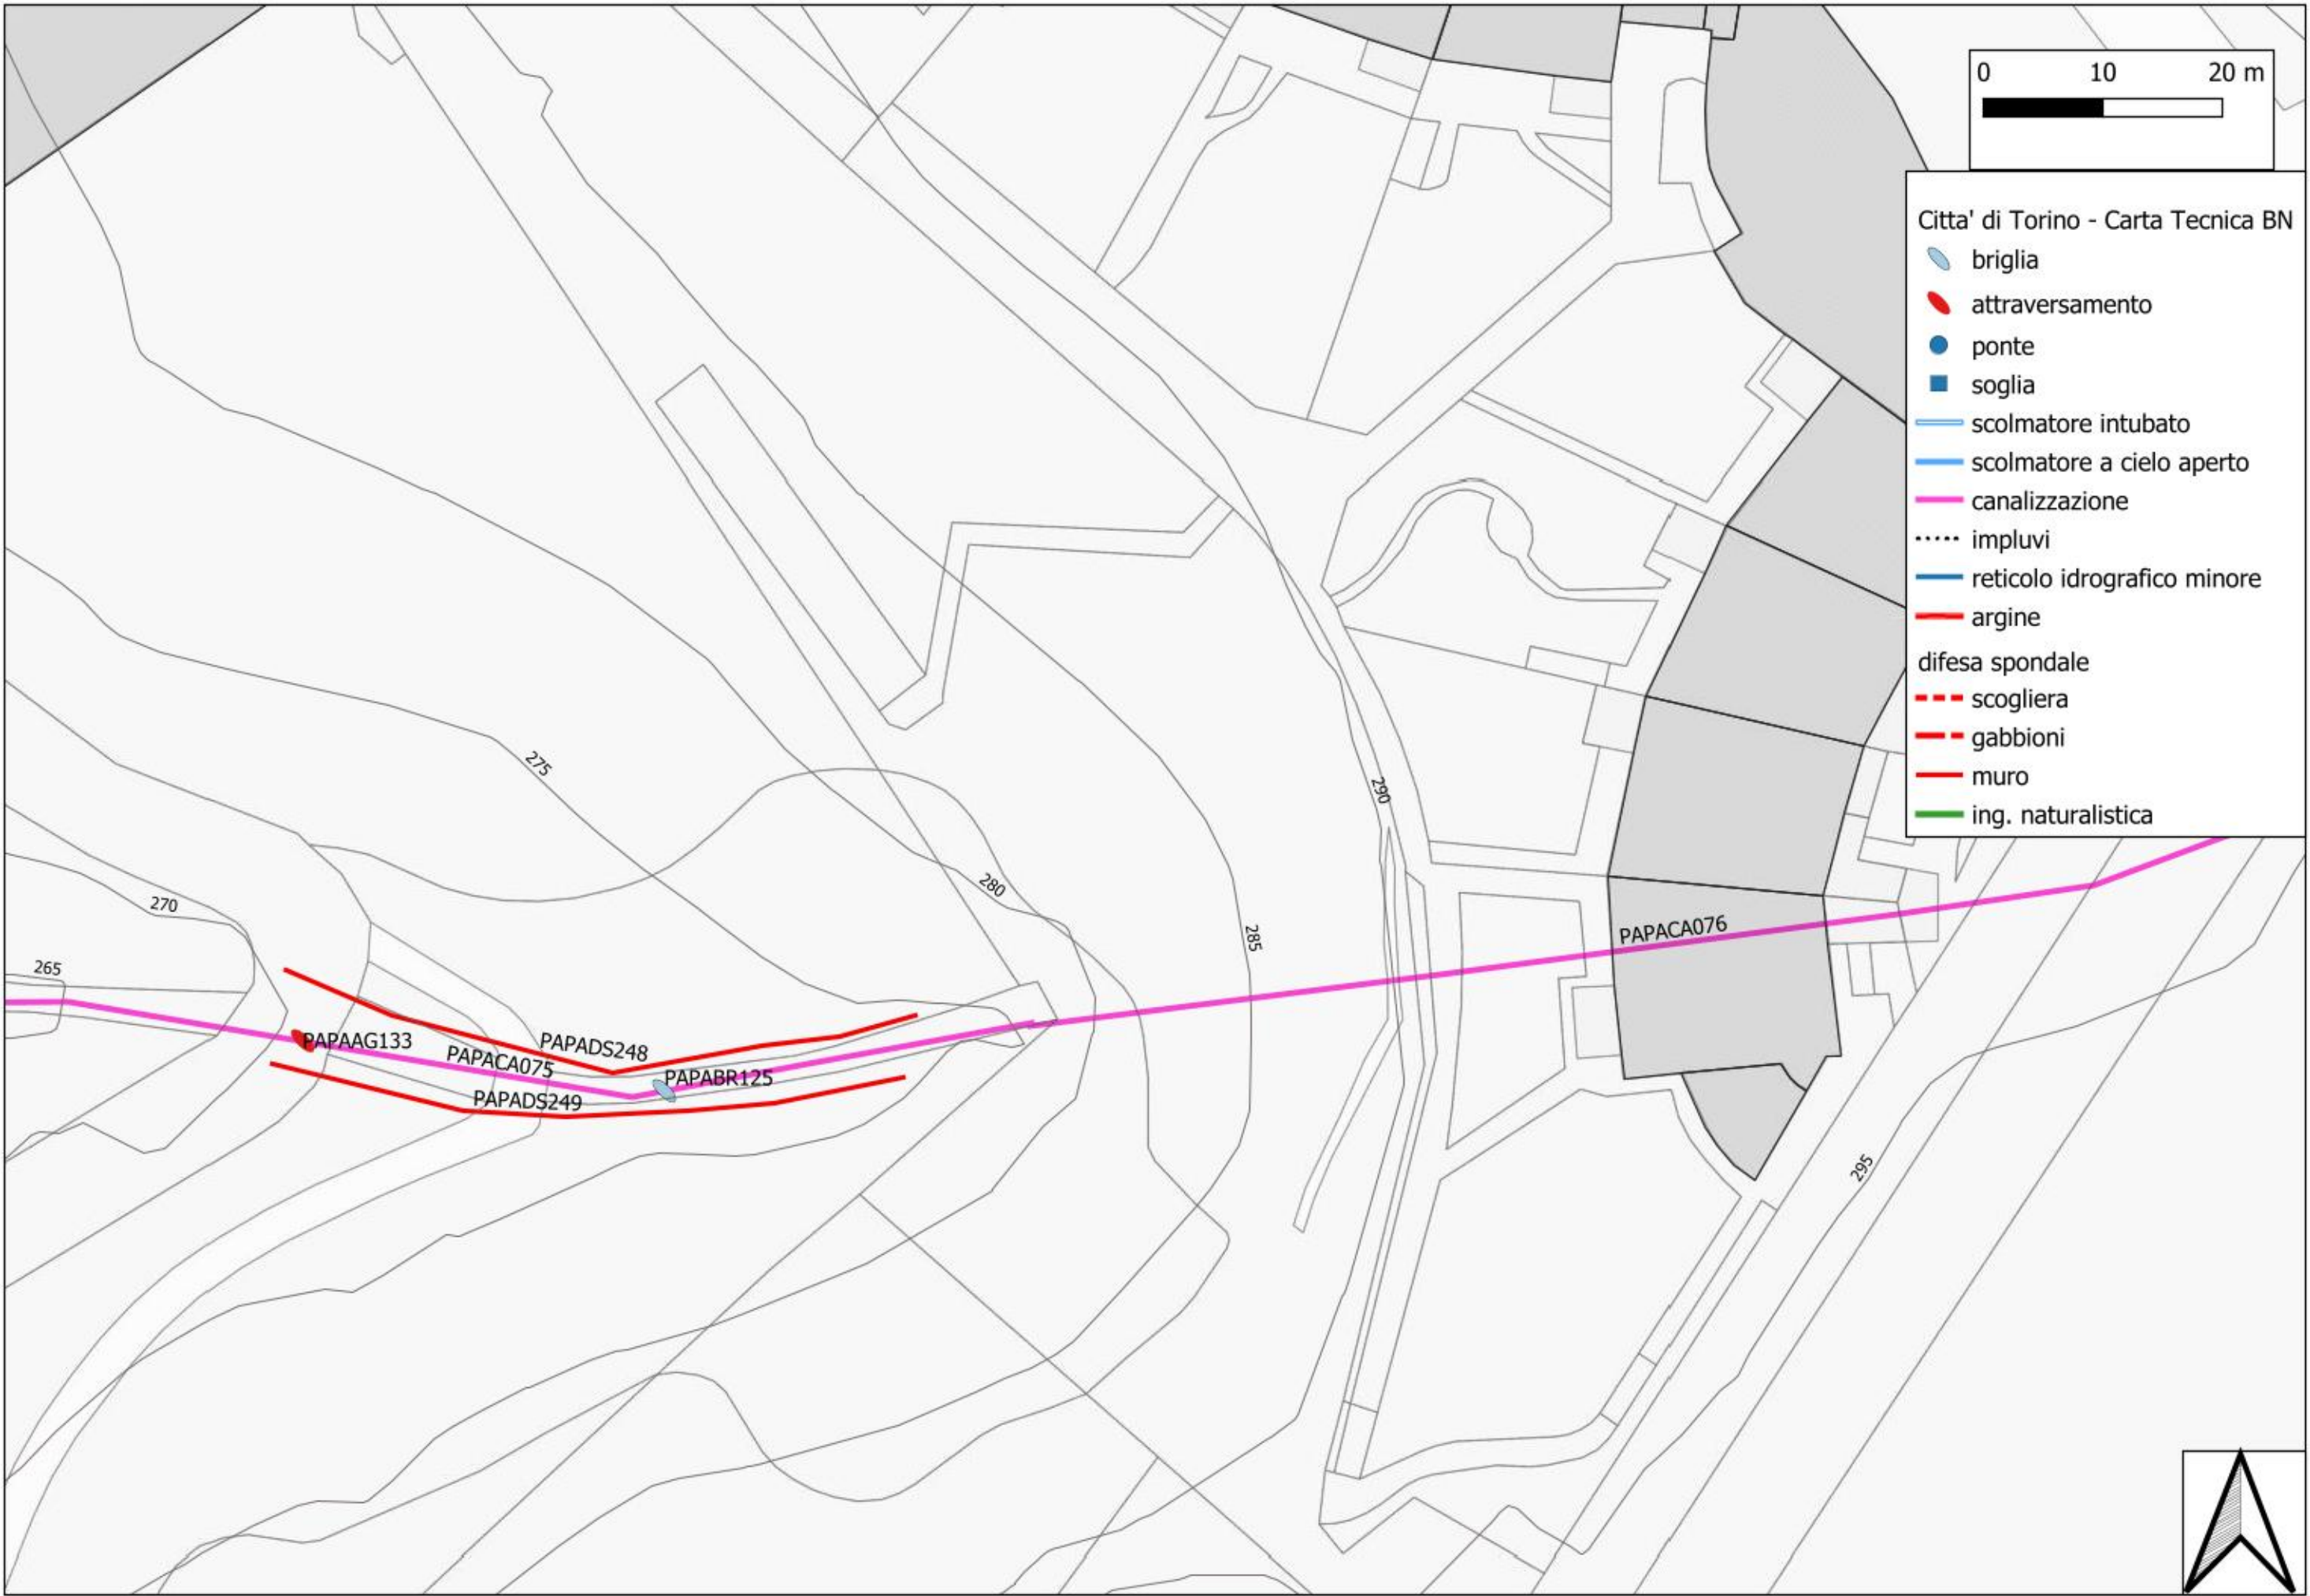


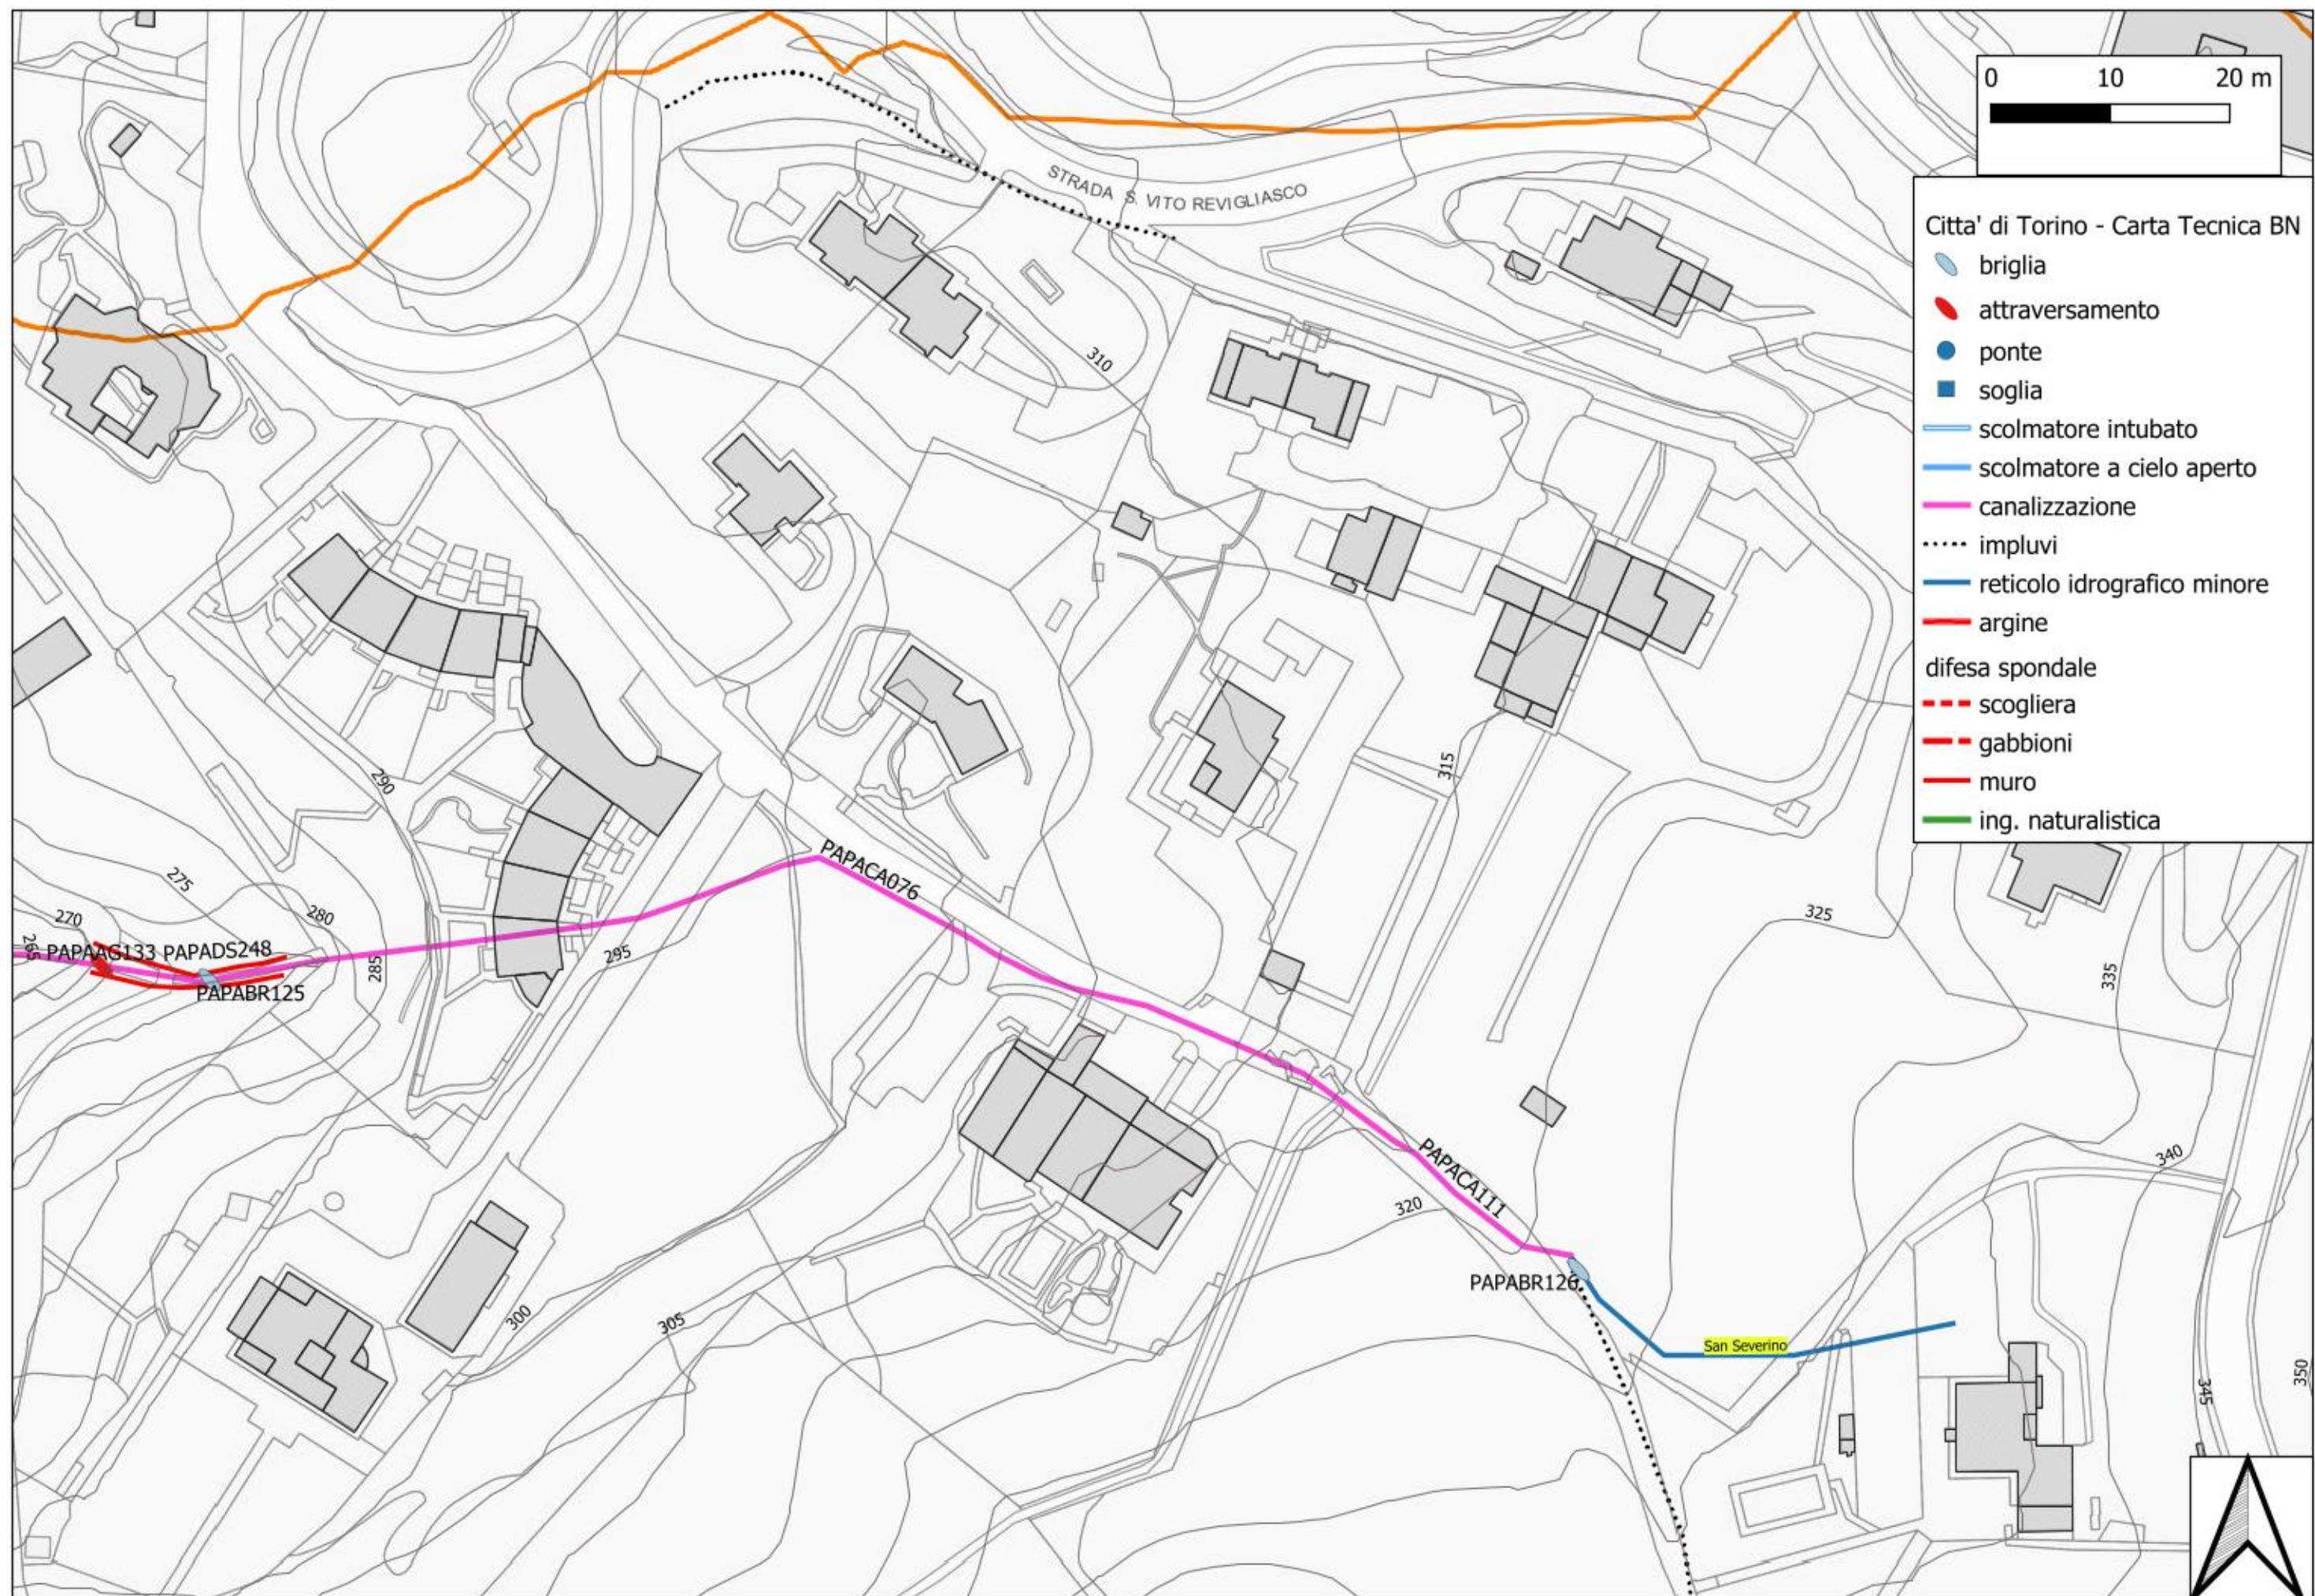


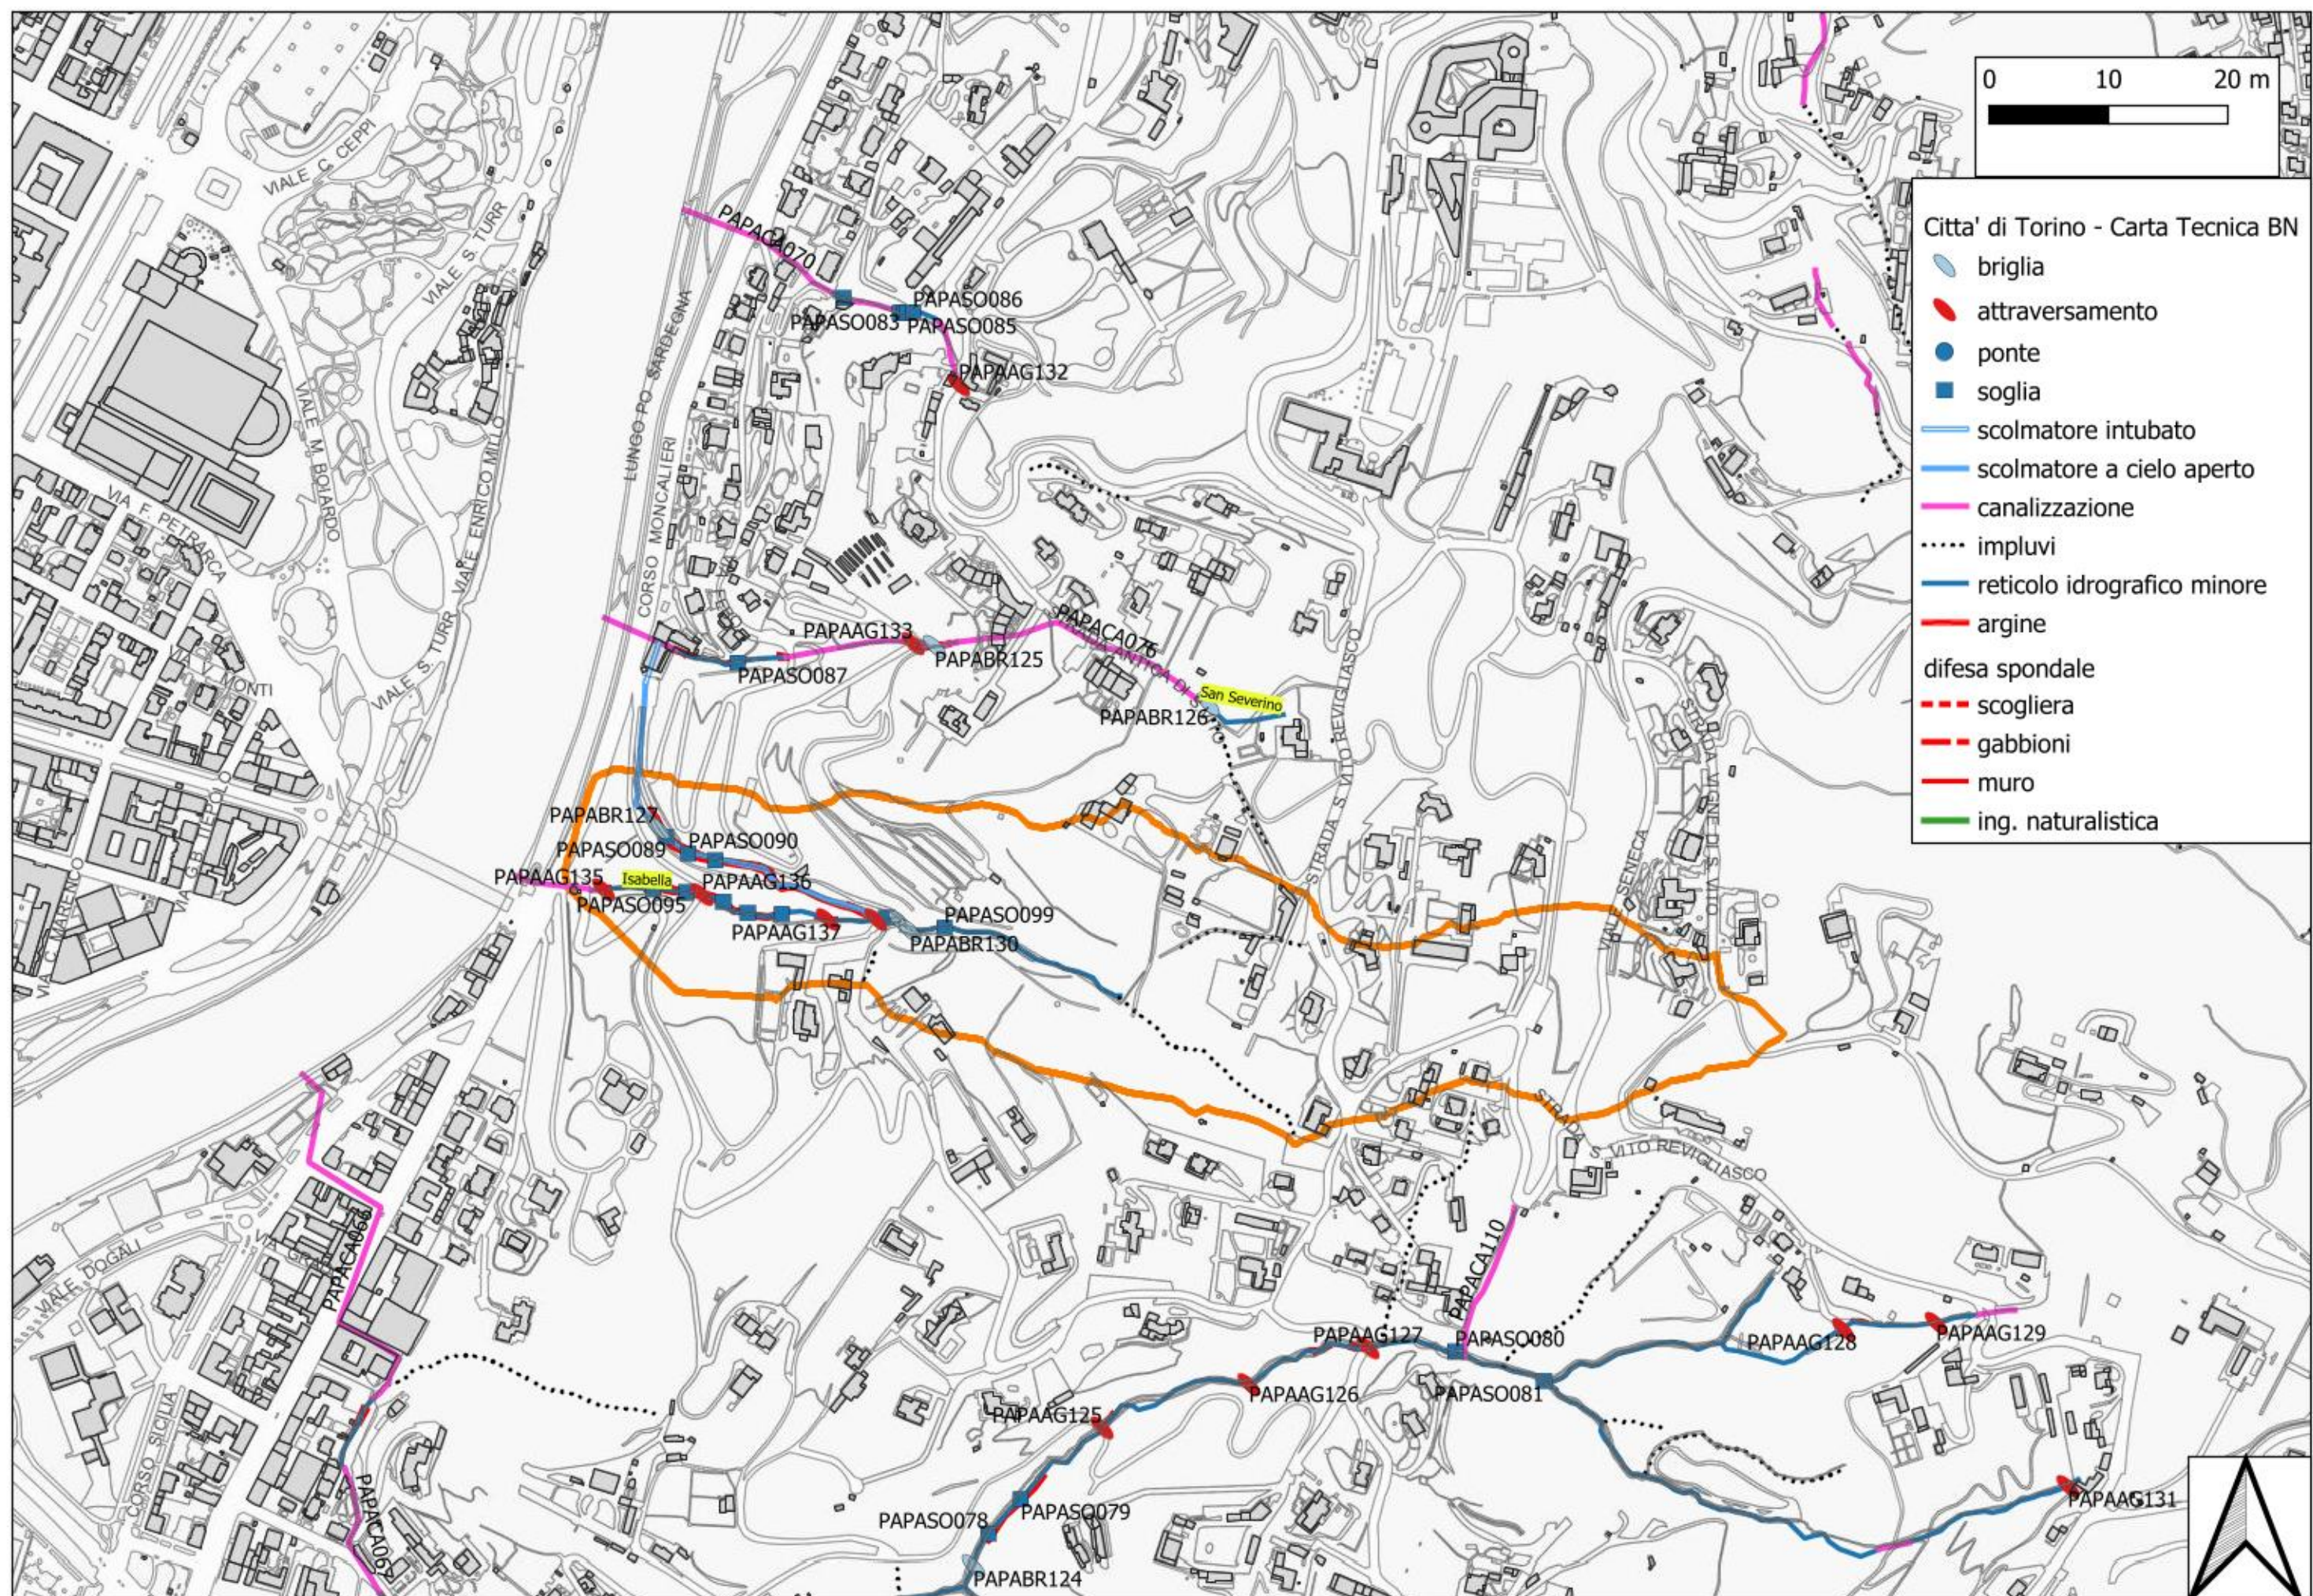

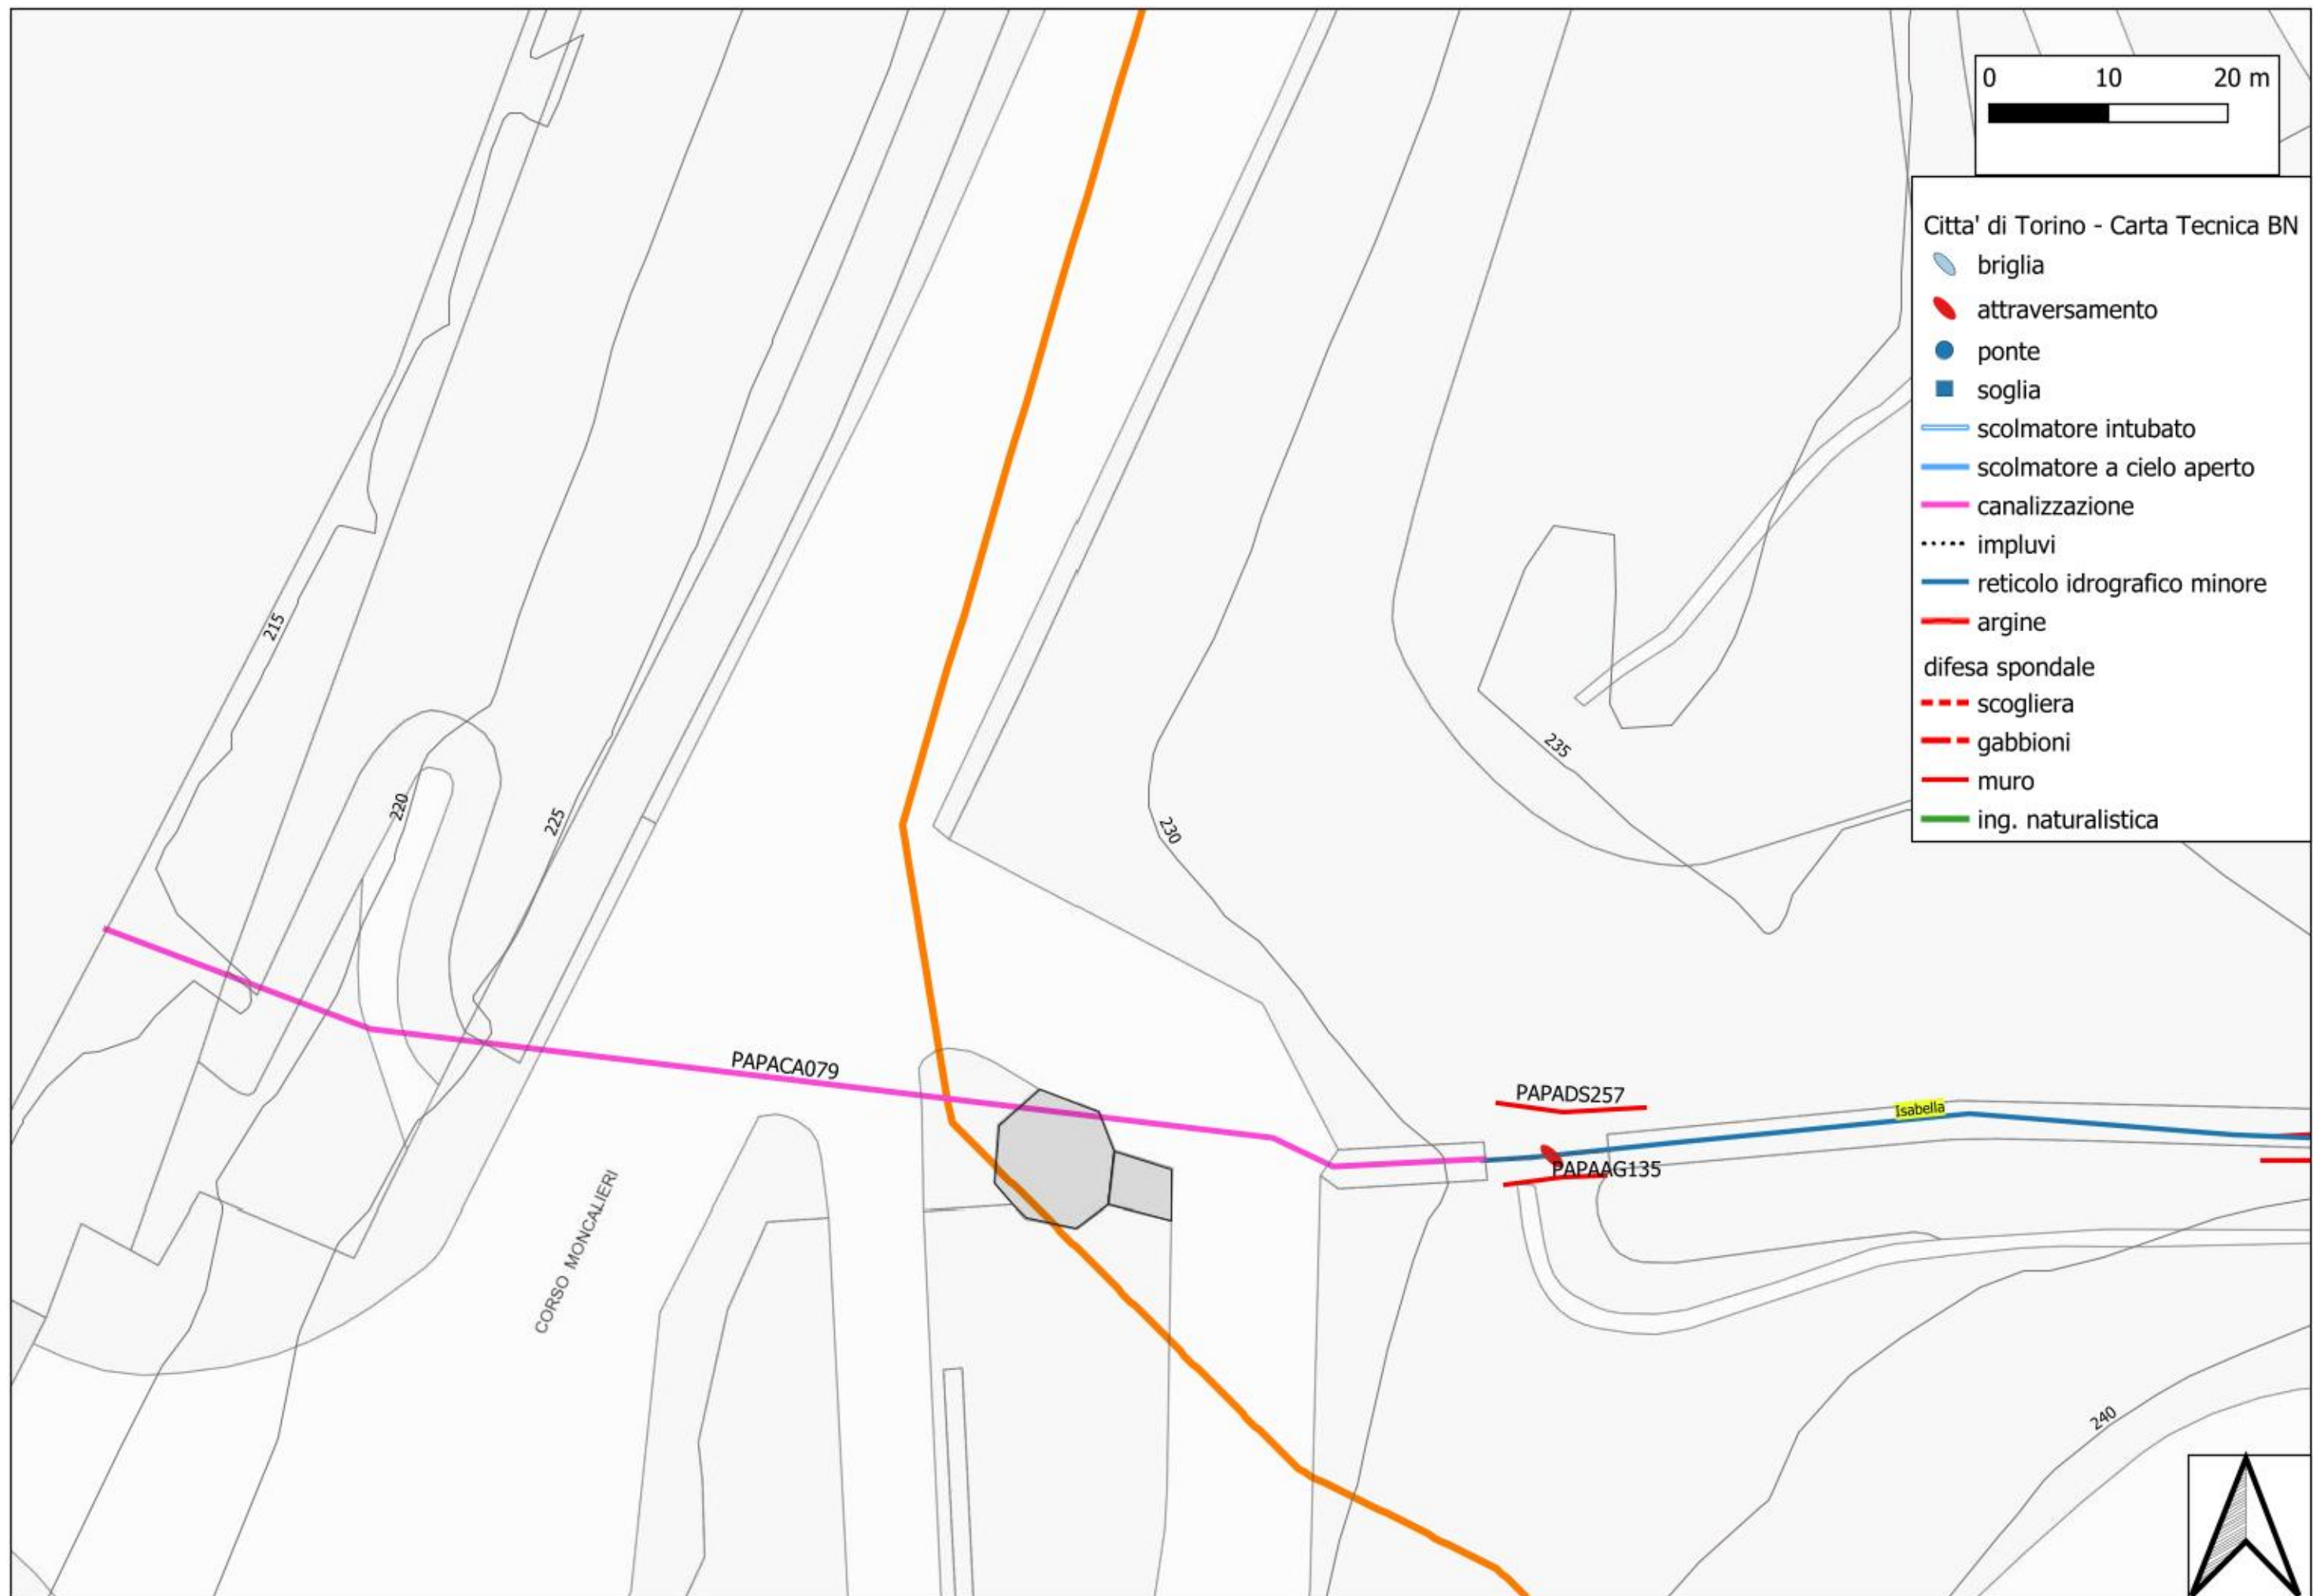

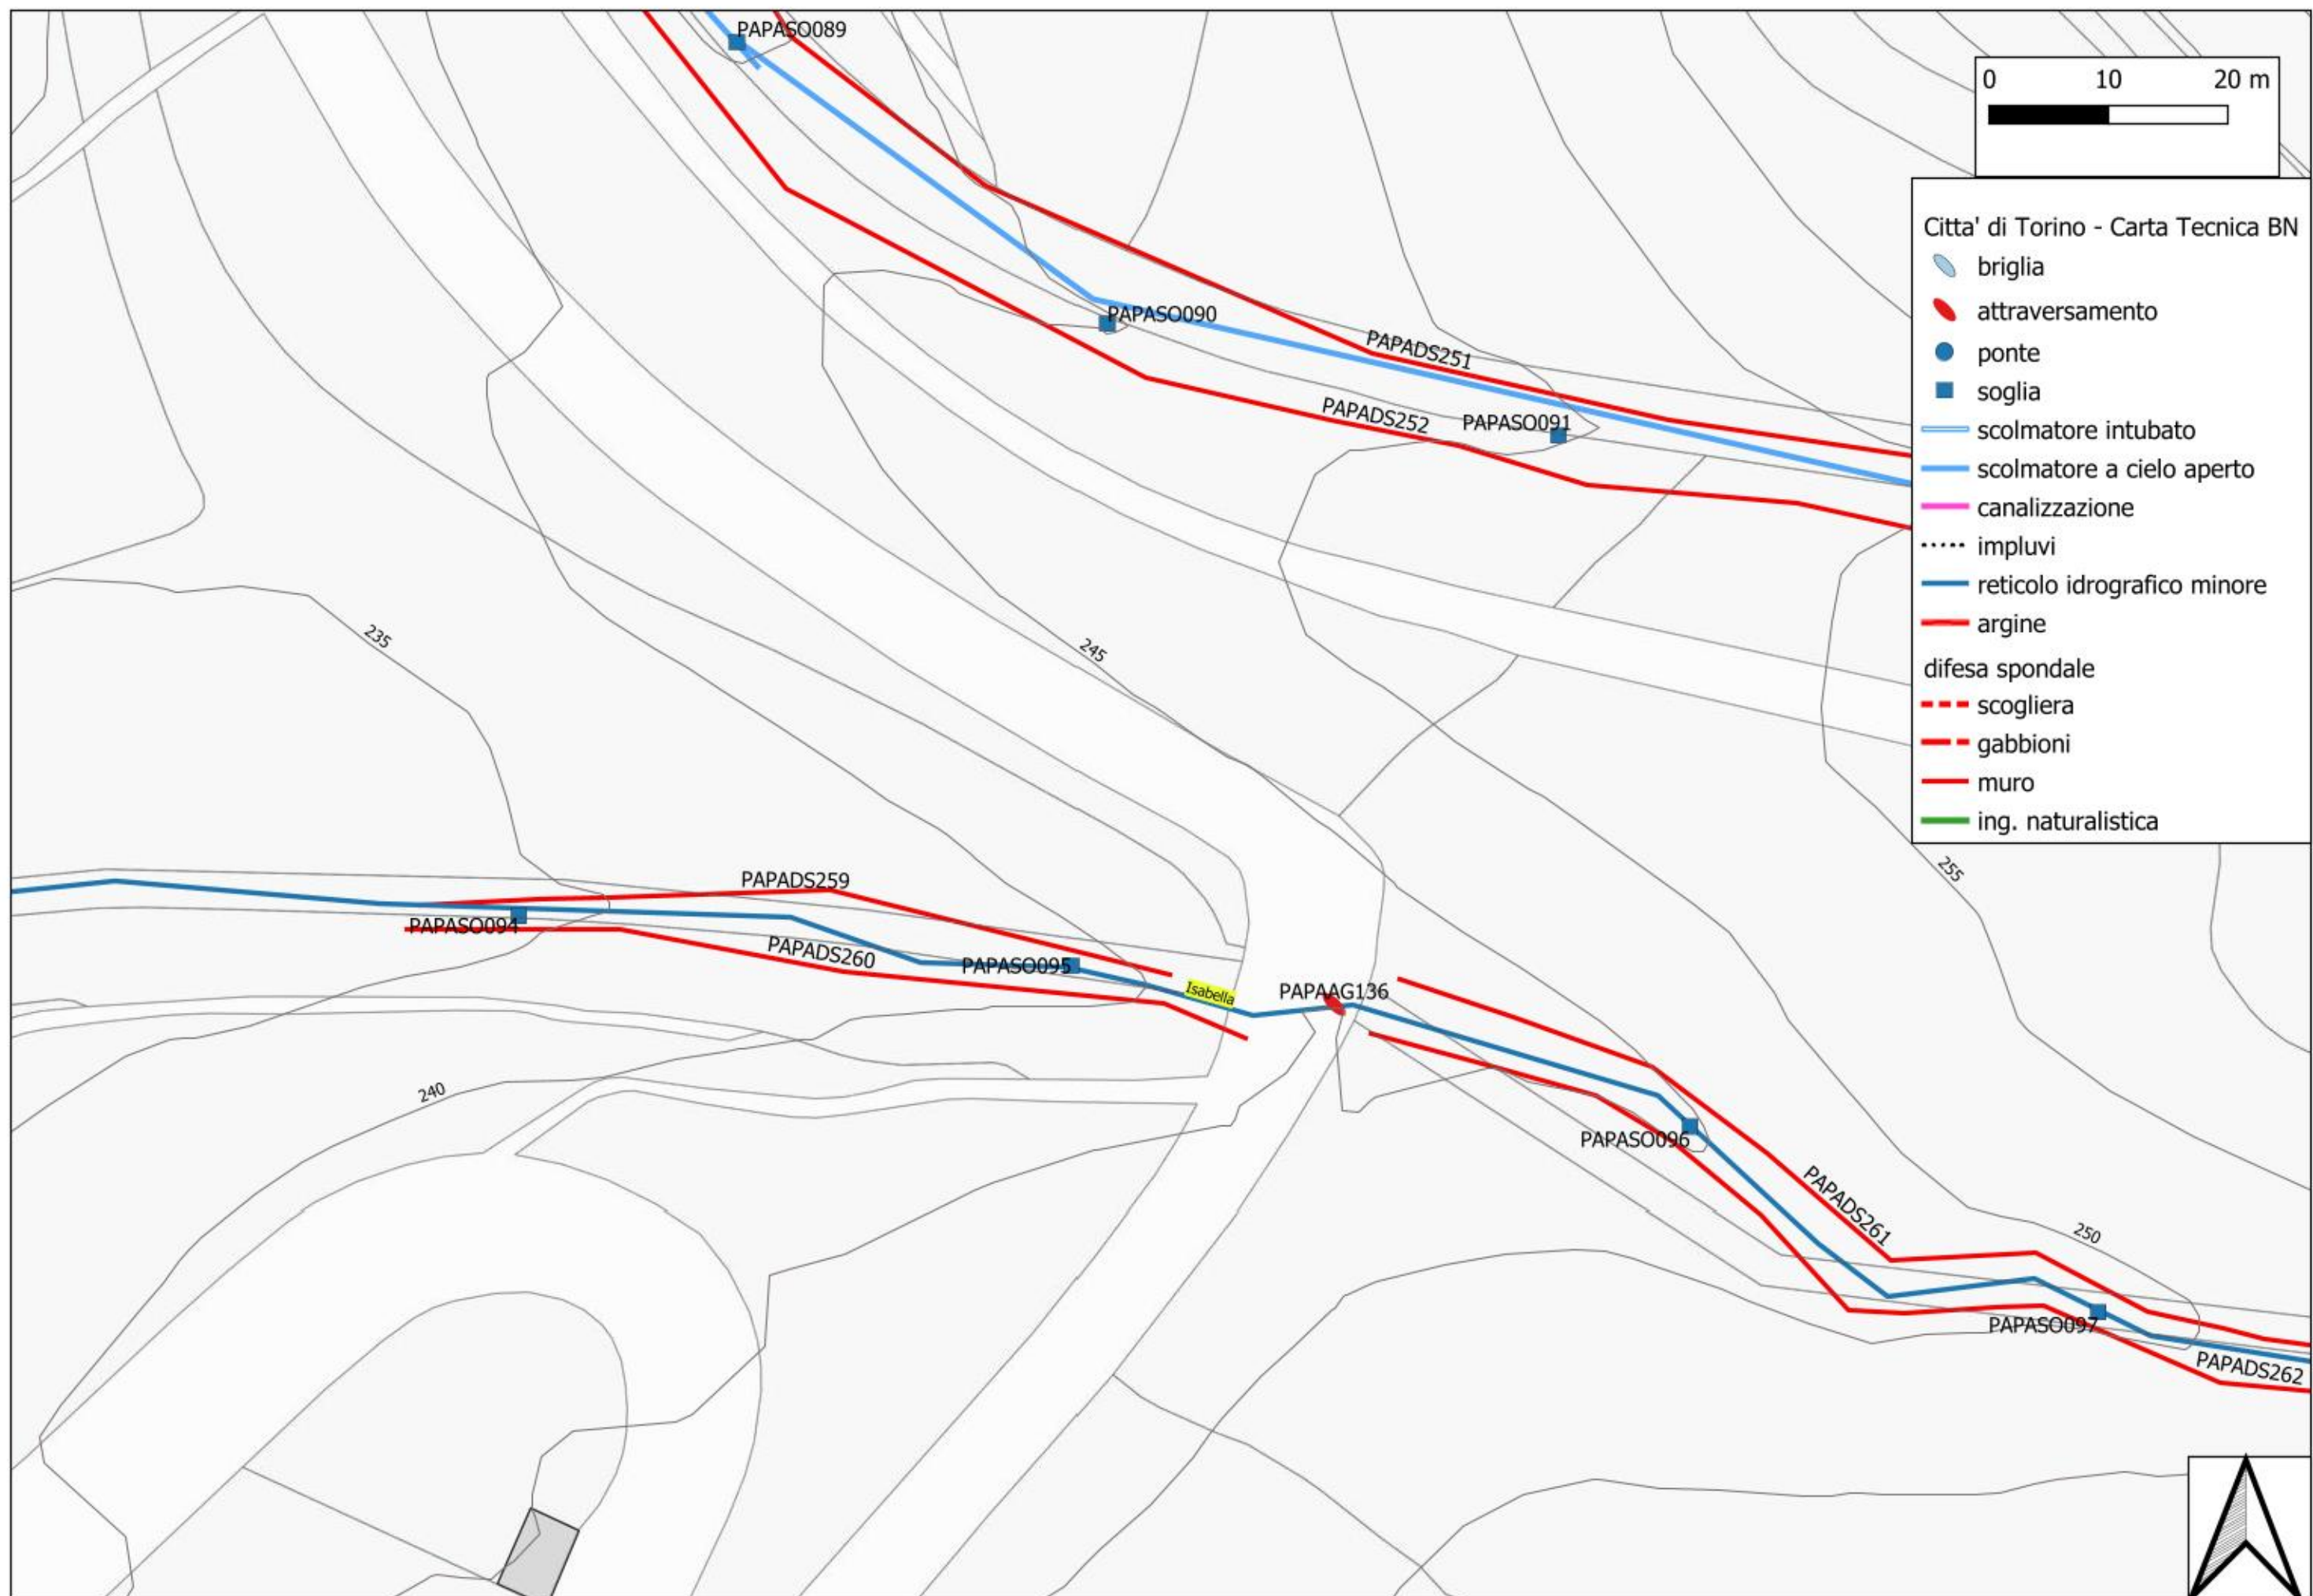


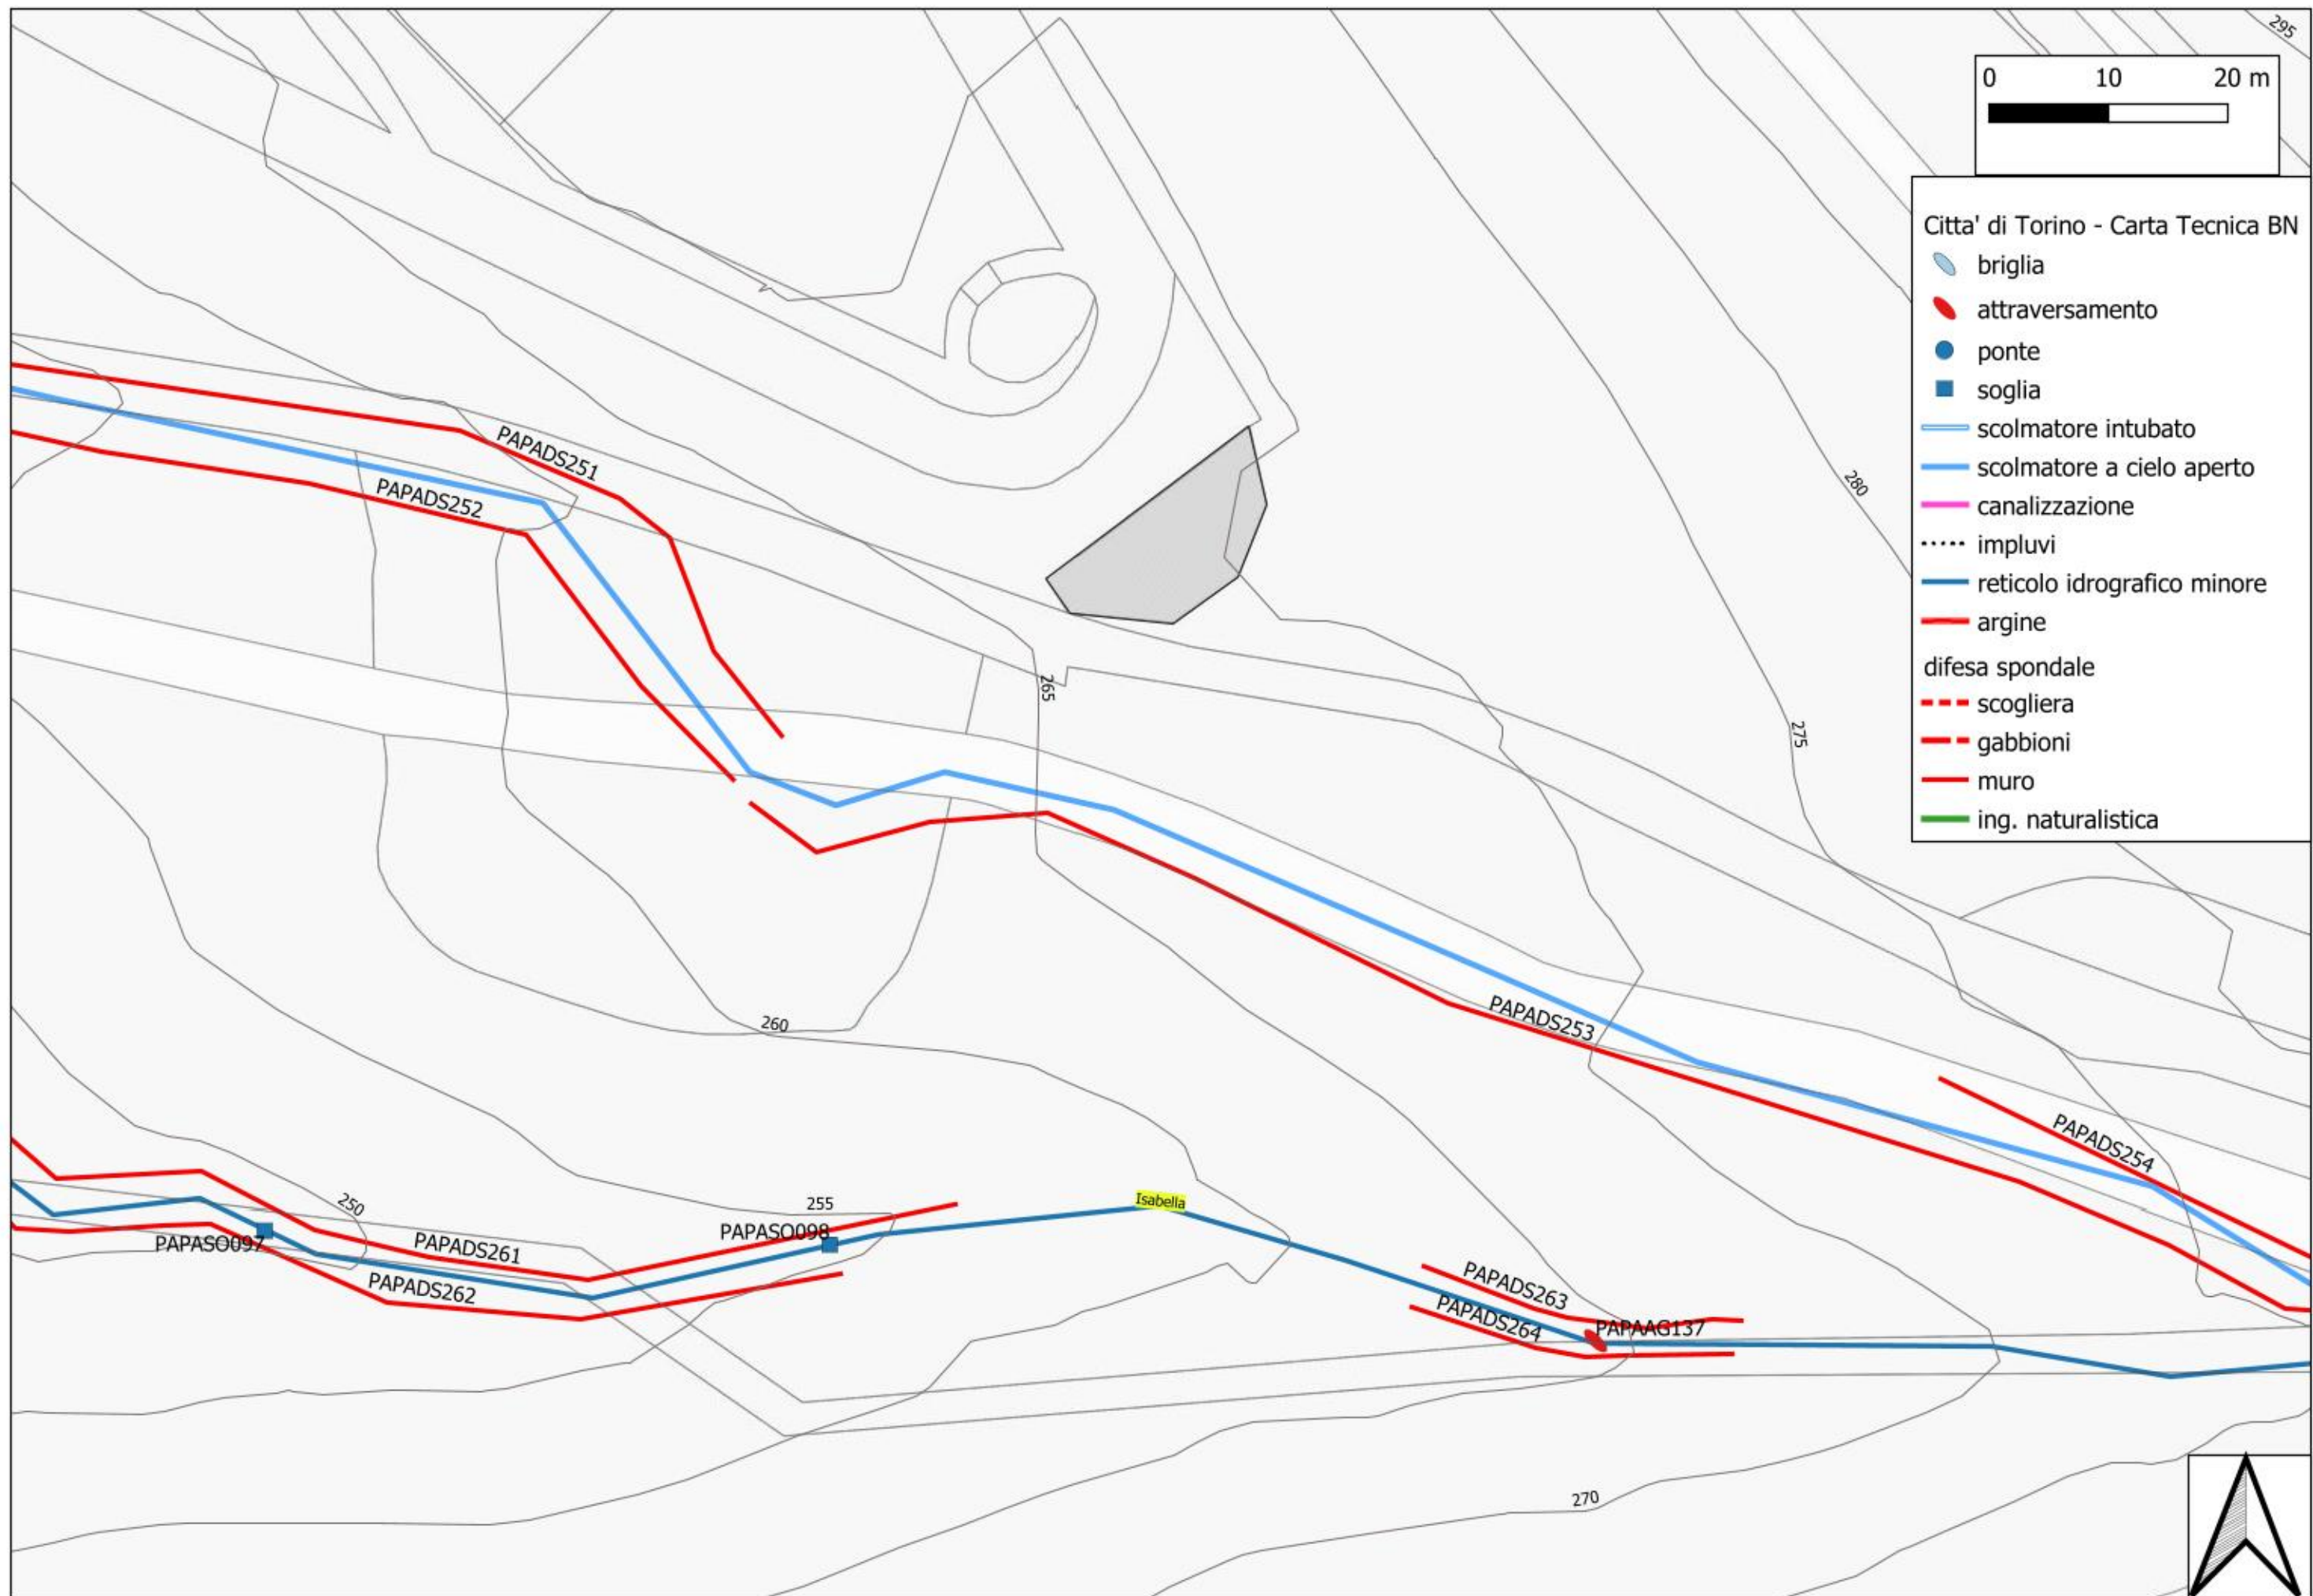

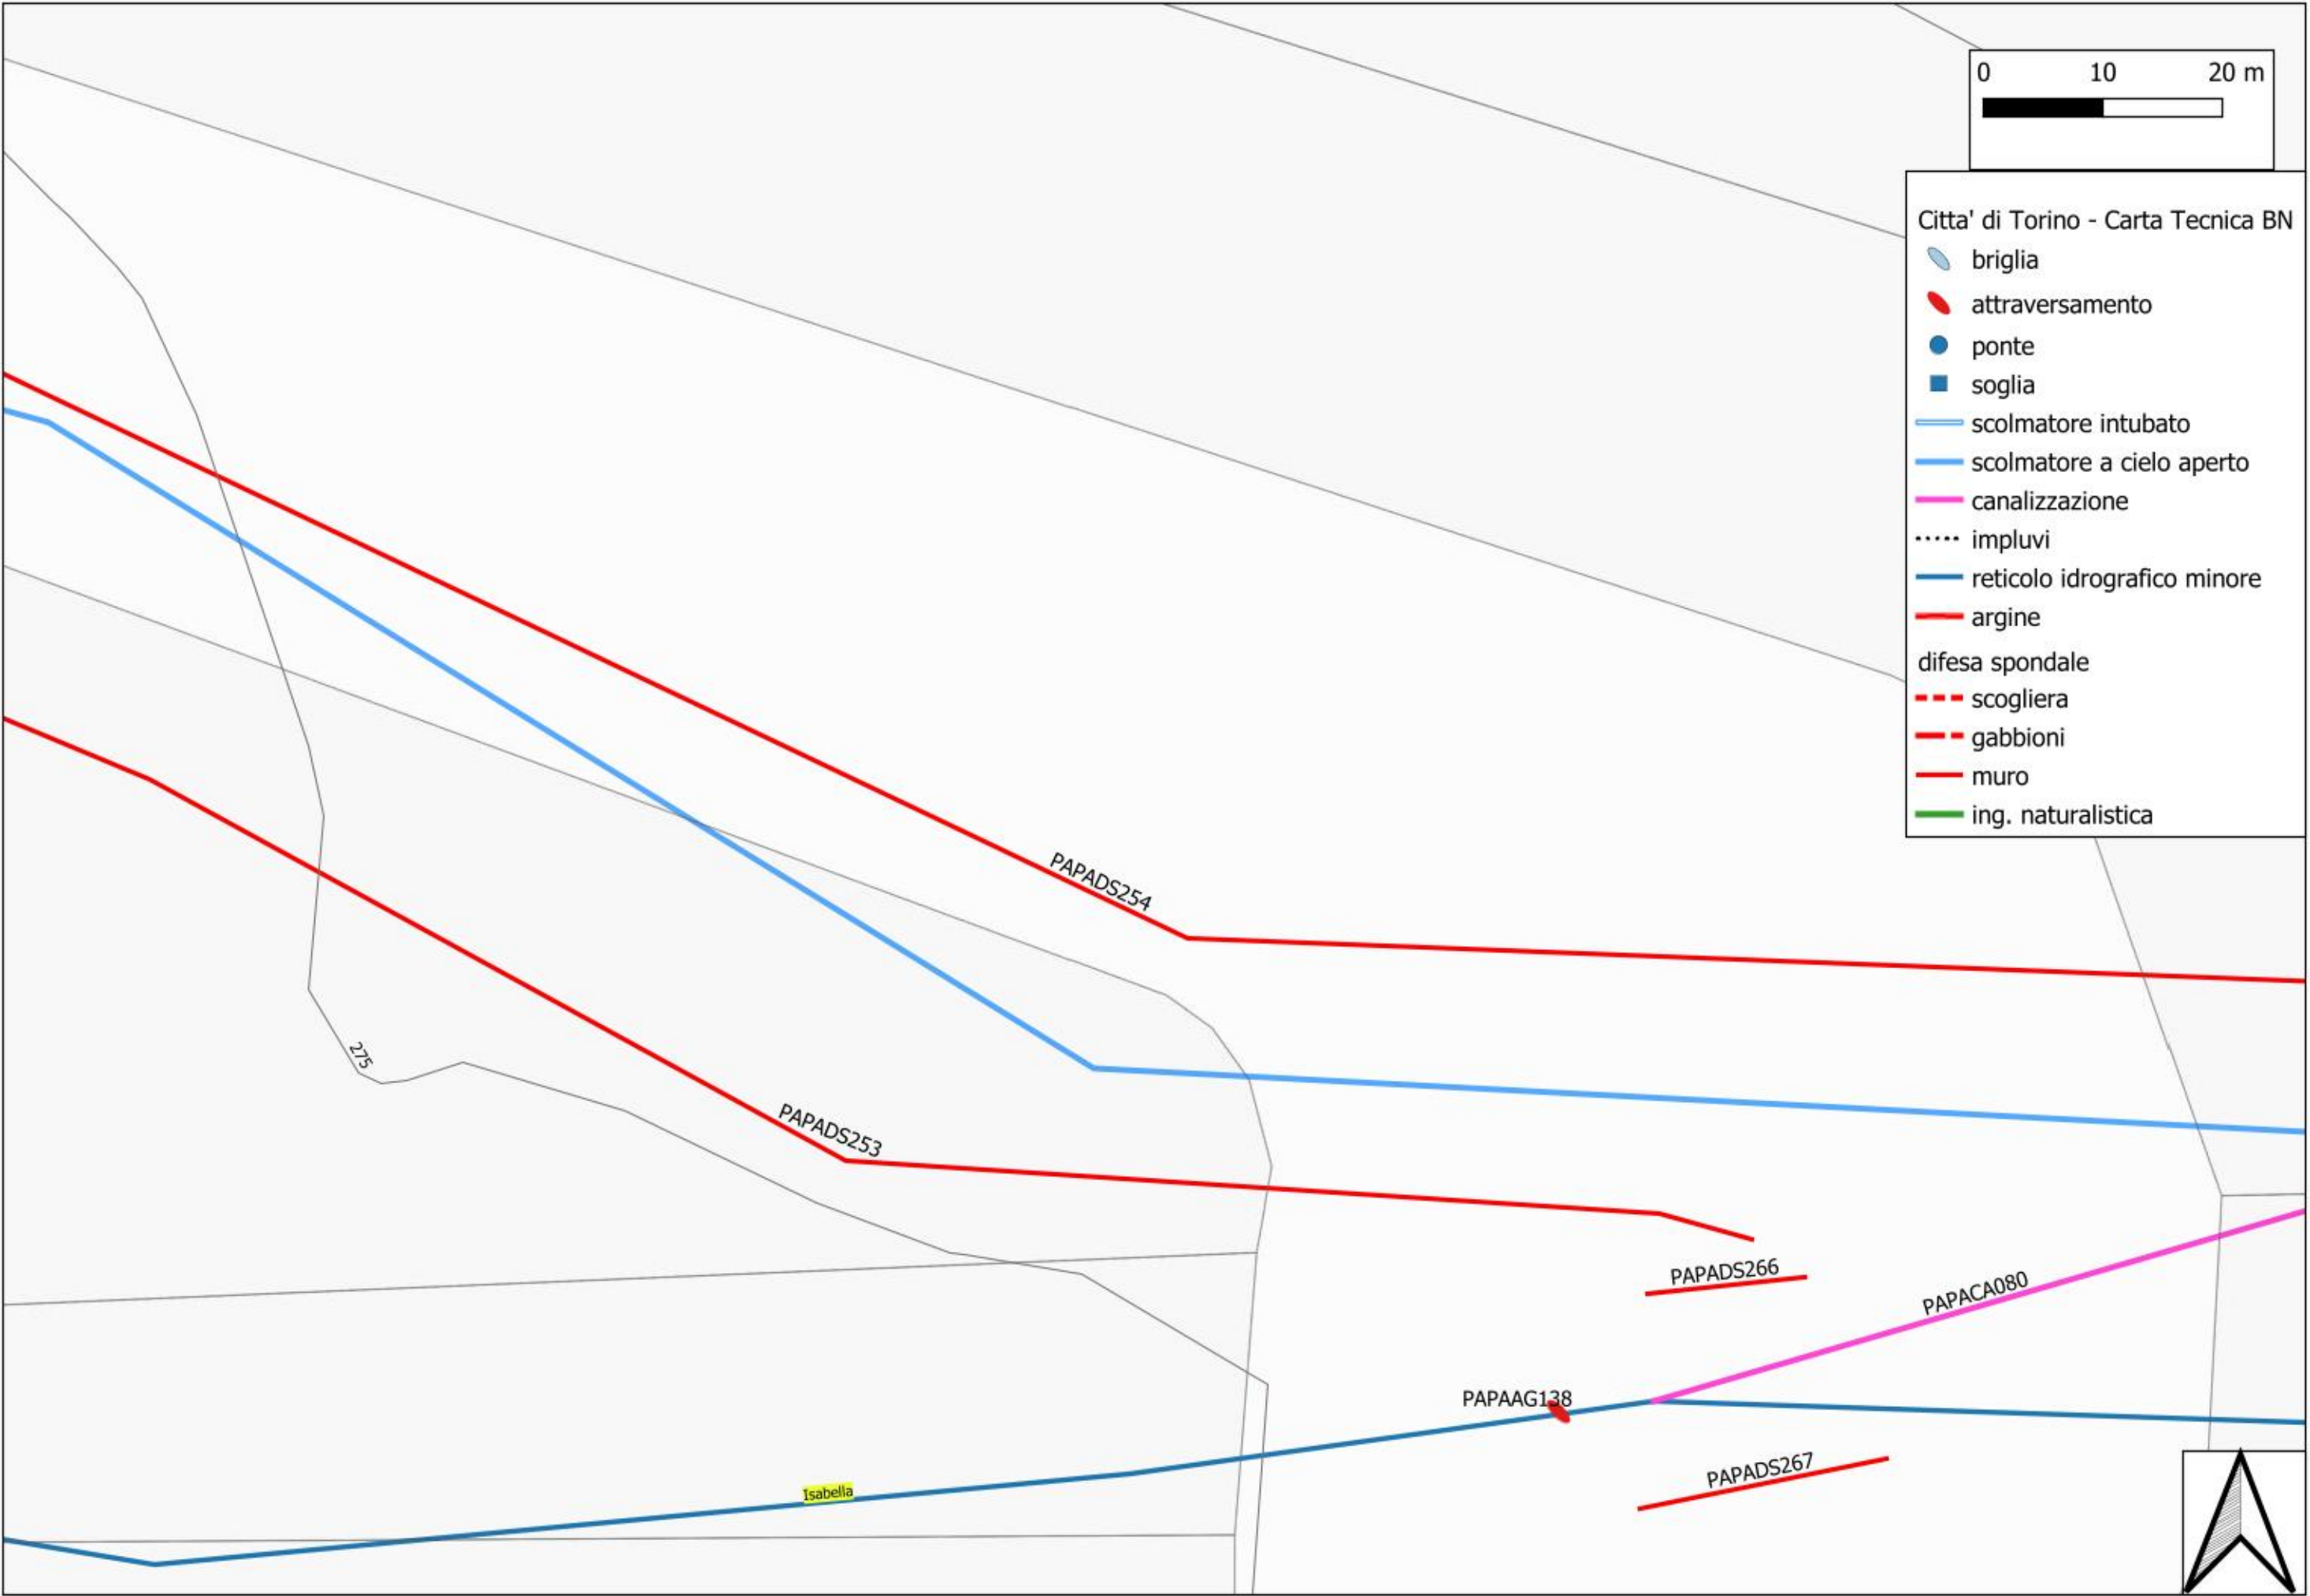



Citta' di Torino - Carta Tecnica BN


- briglia
- attraversamento
- ponte
- soglia
- scolmatore intubato
- scolmatore a cielo aperto
- canalizzazione
- impluvi
- reticolo idrografico minore
- argine
- difesa spondale
- scogliera
- gabbioni
- muro
- ing. naturalistica

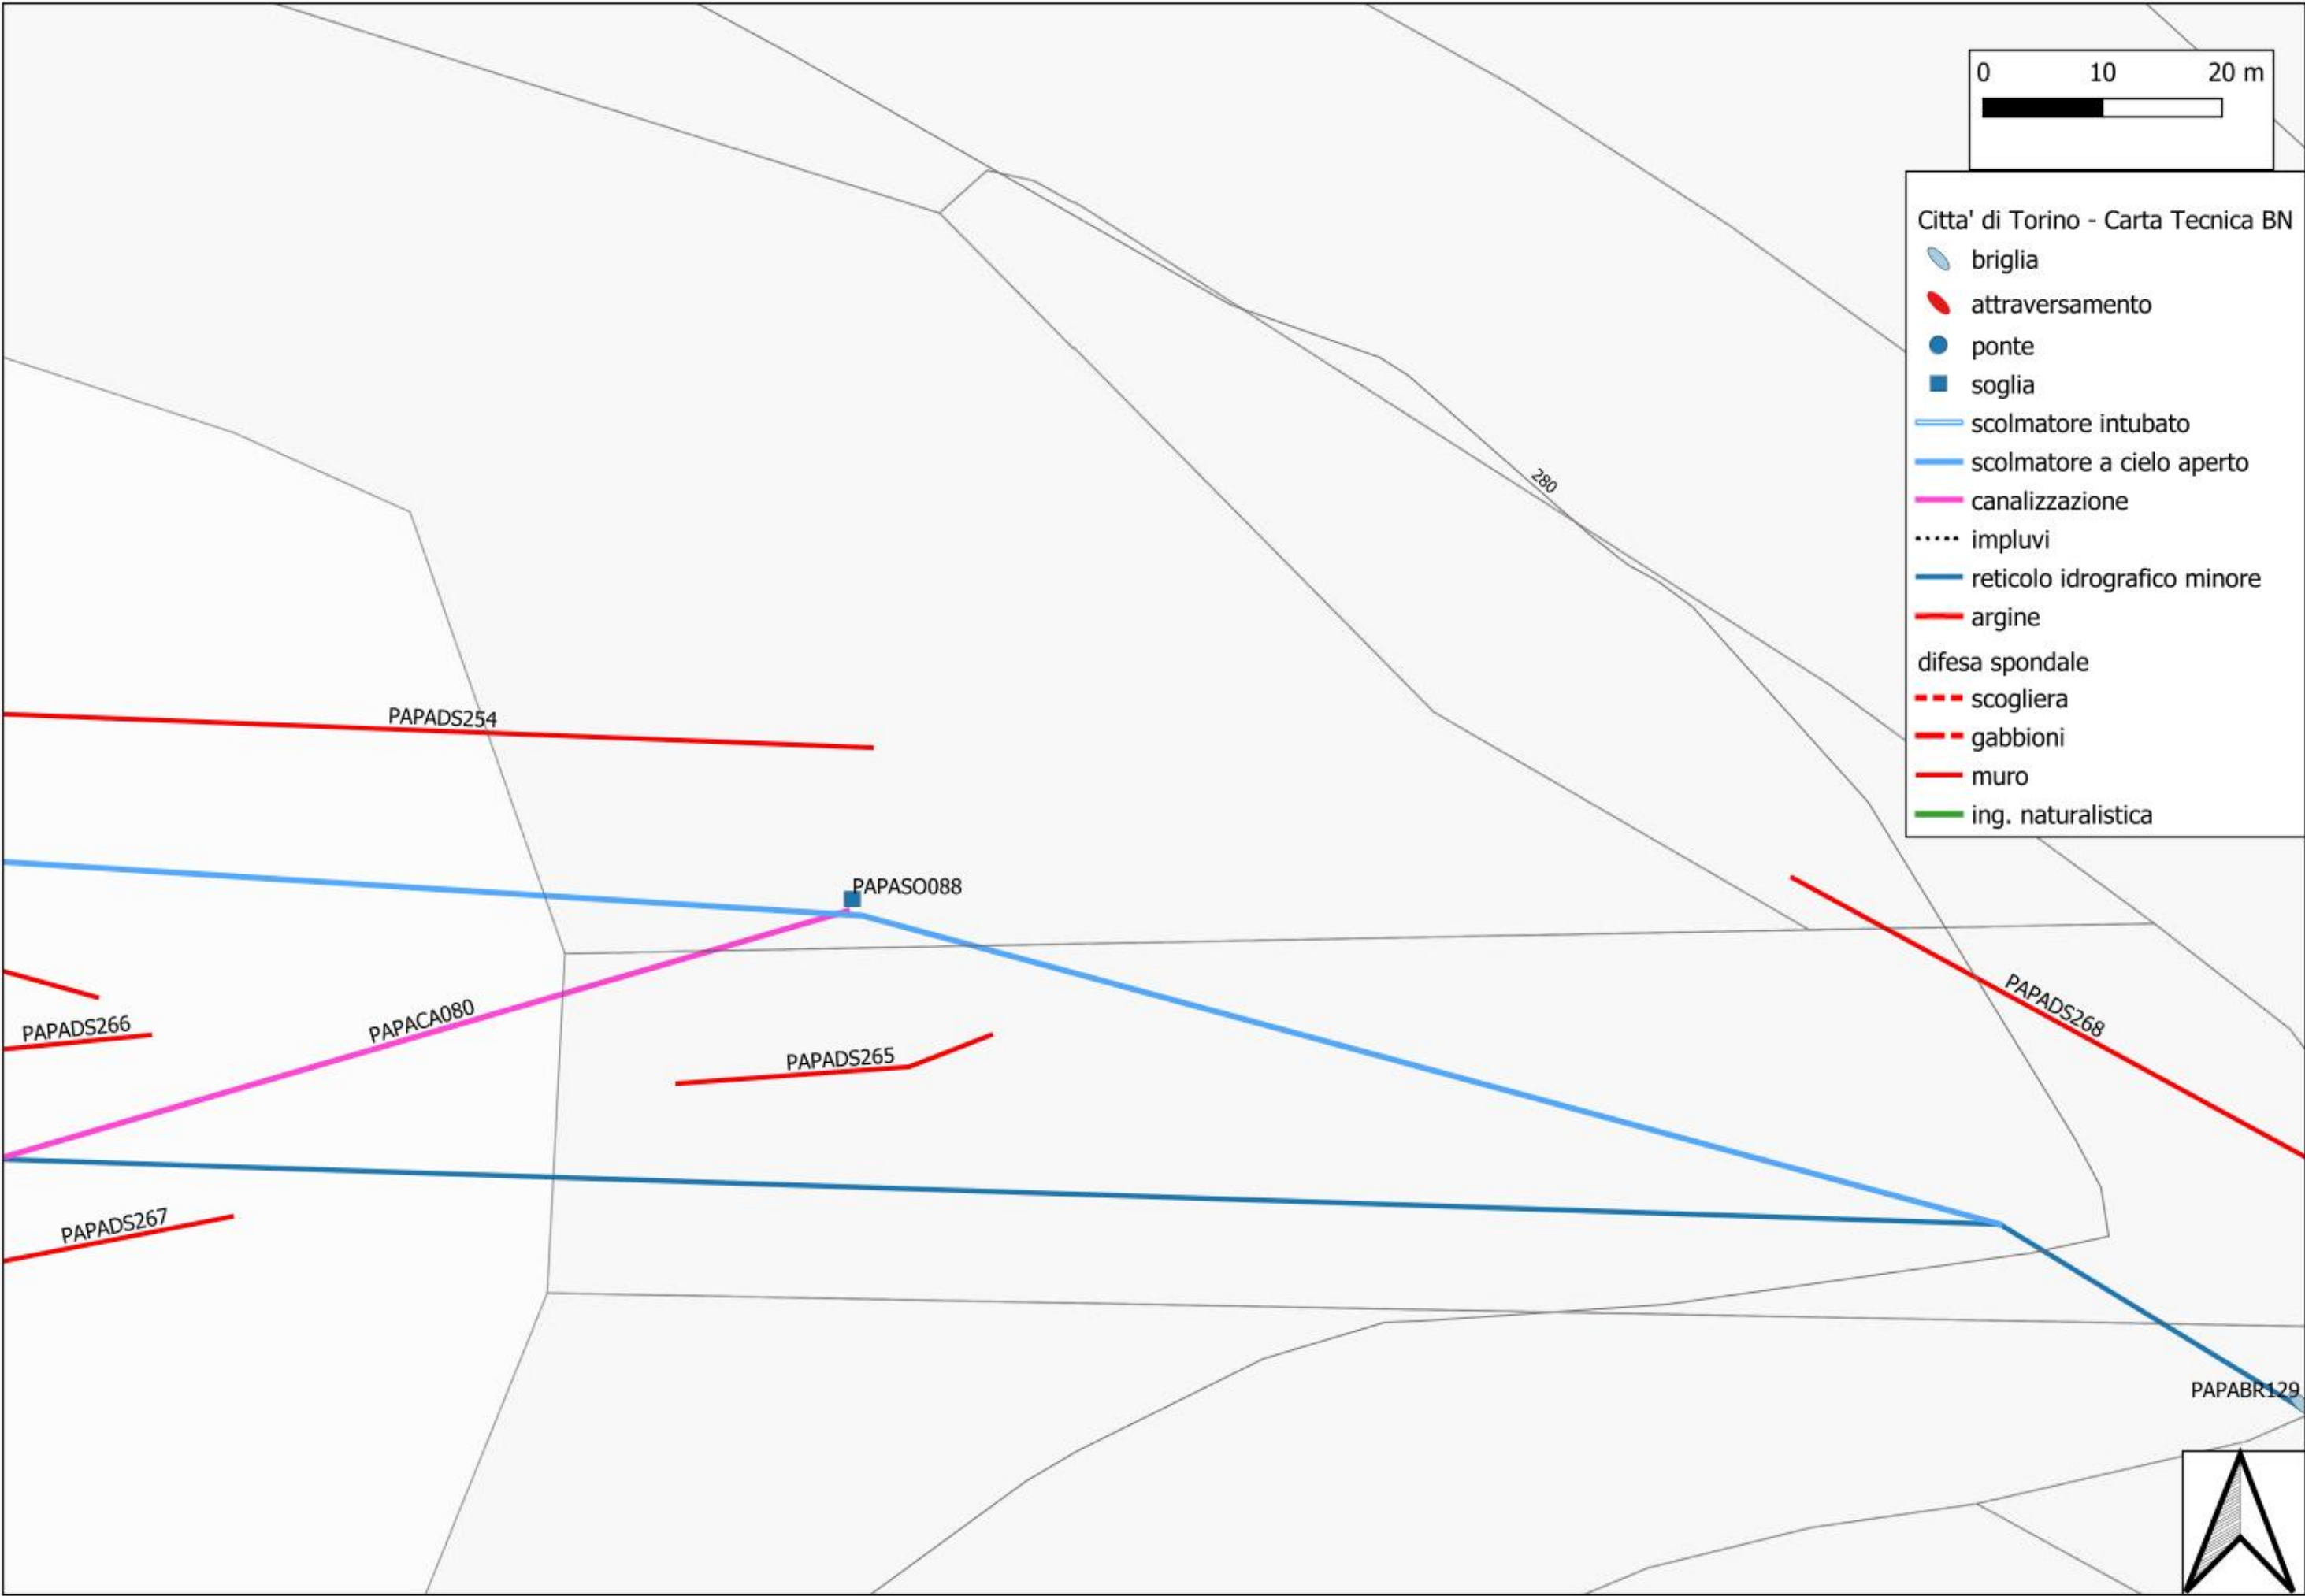





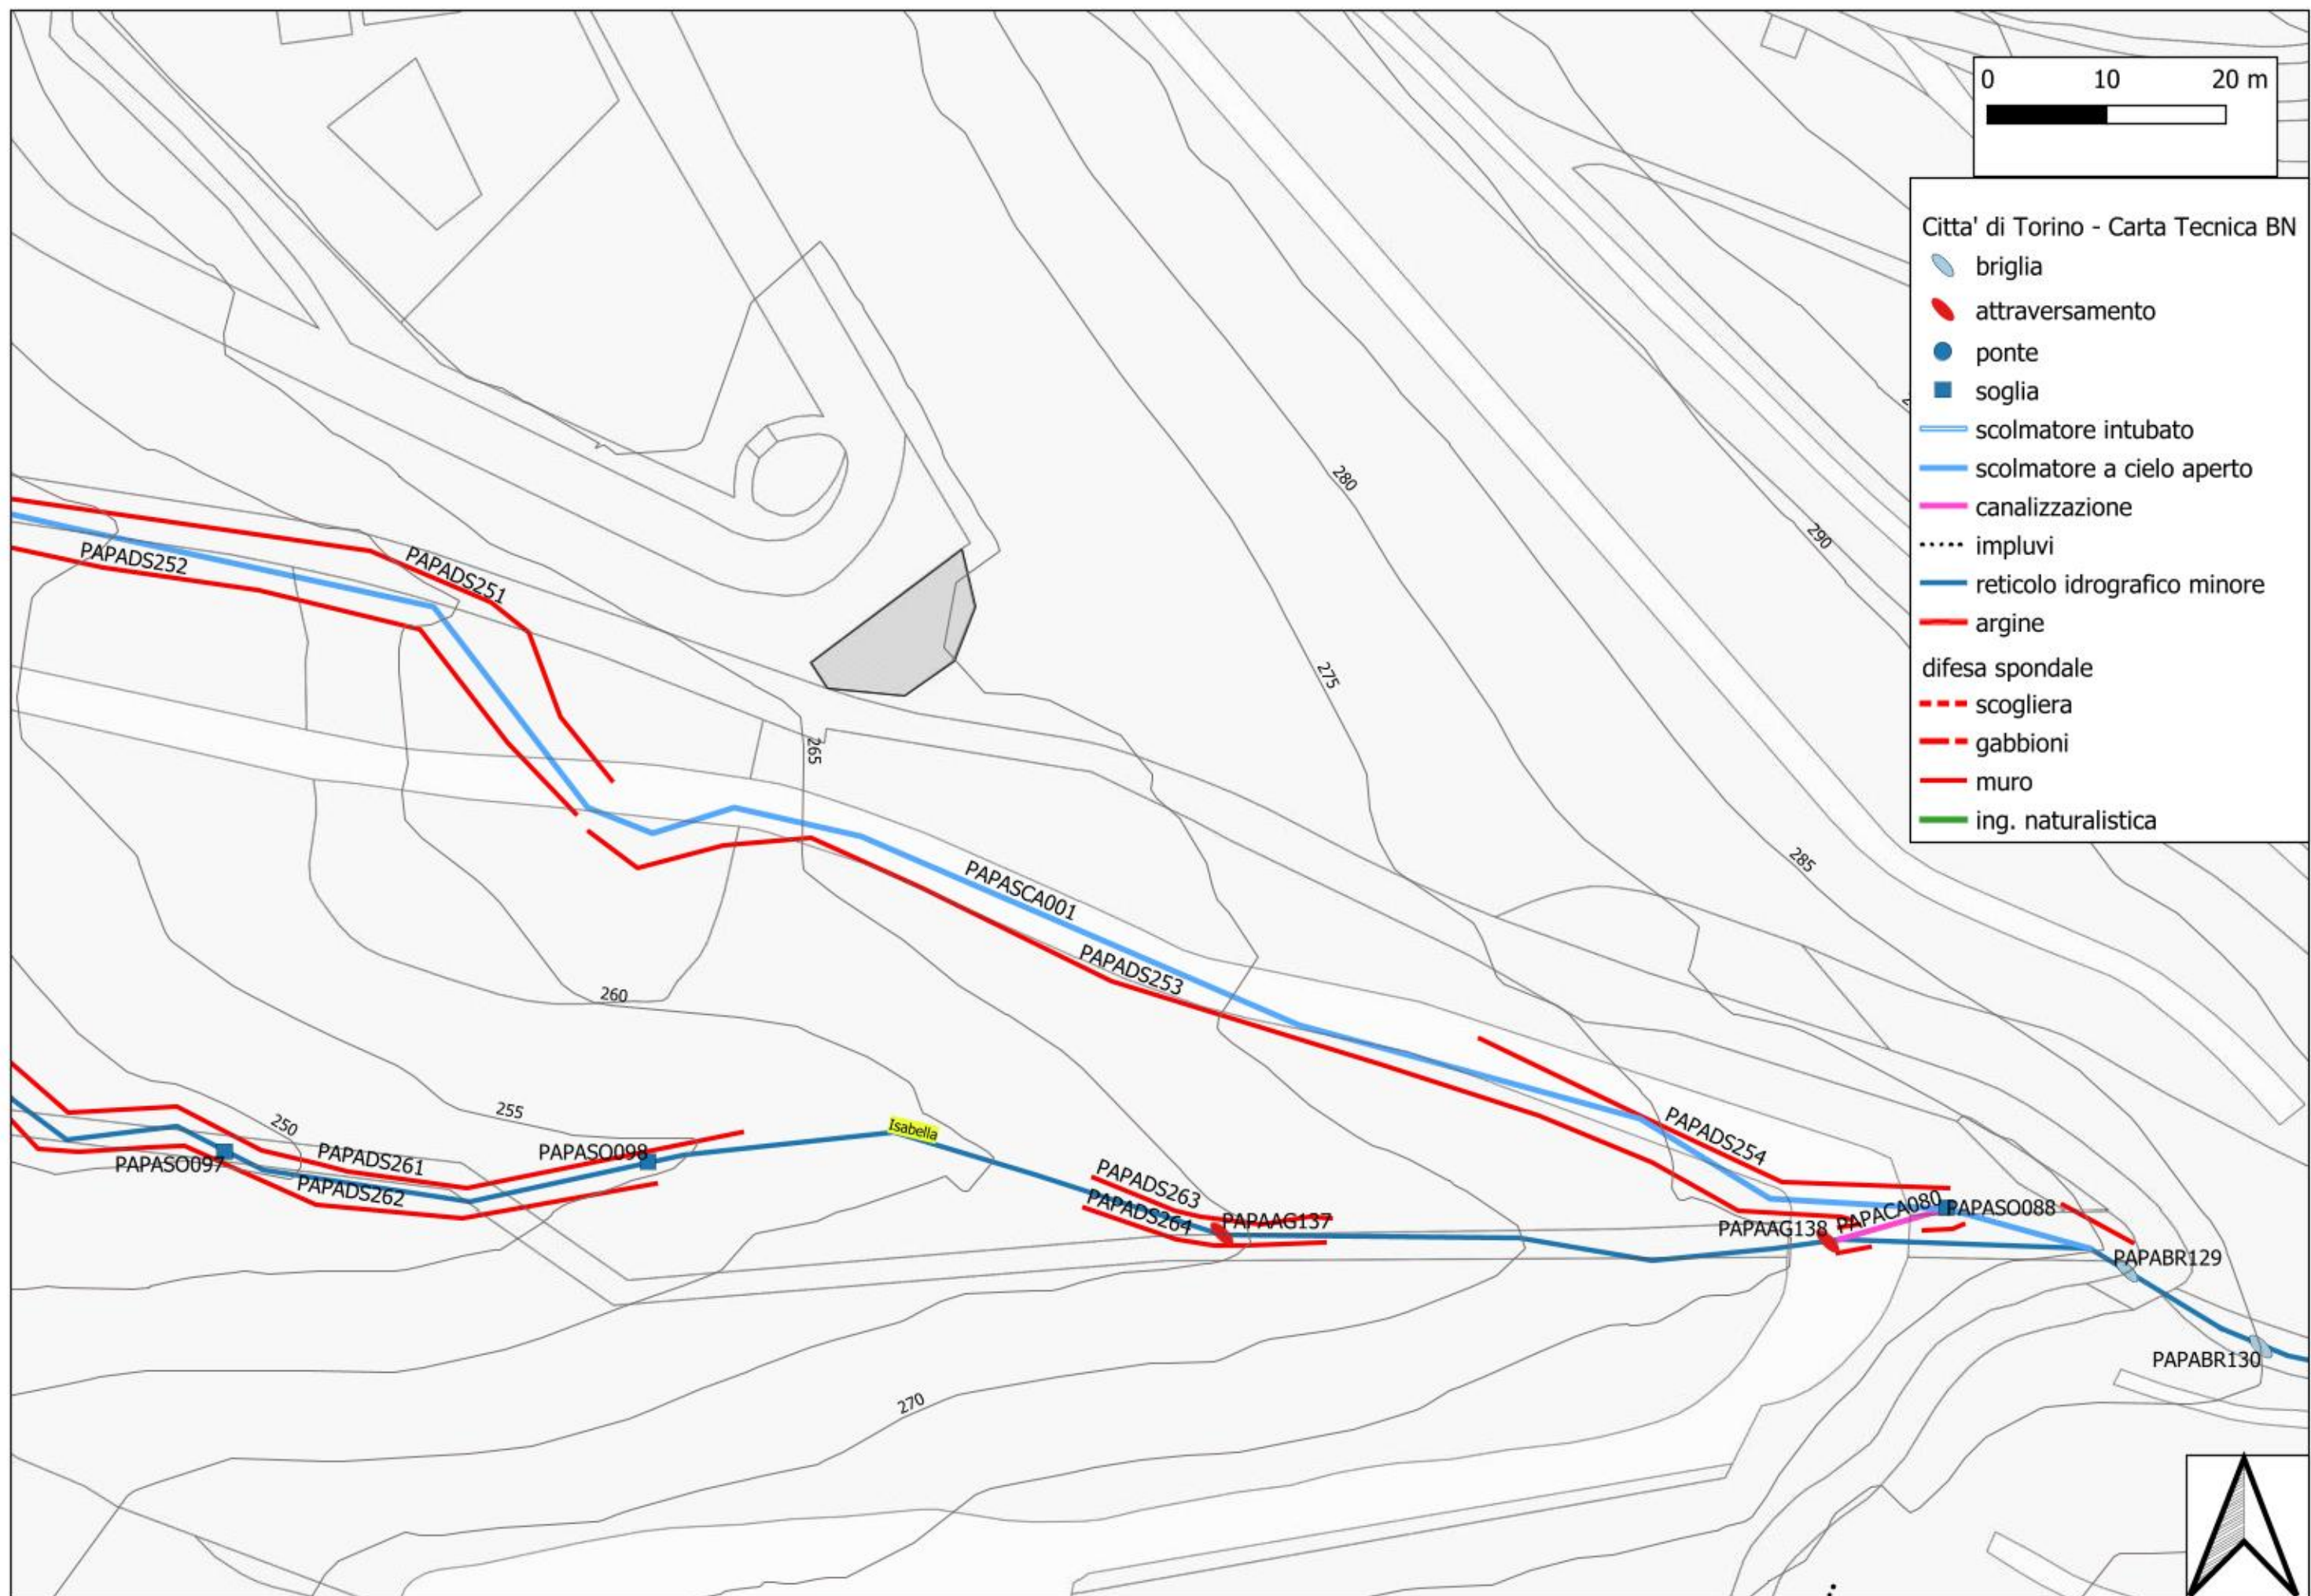


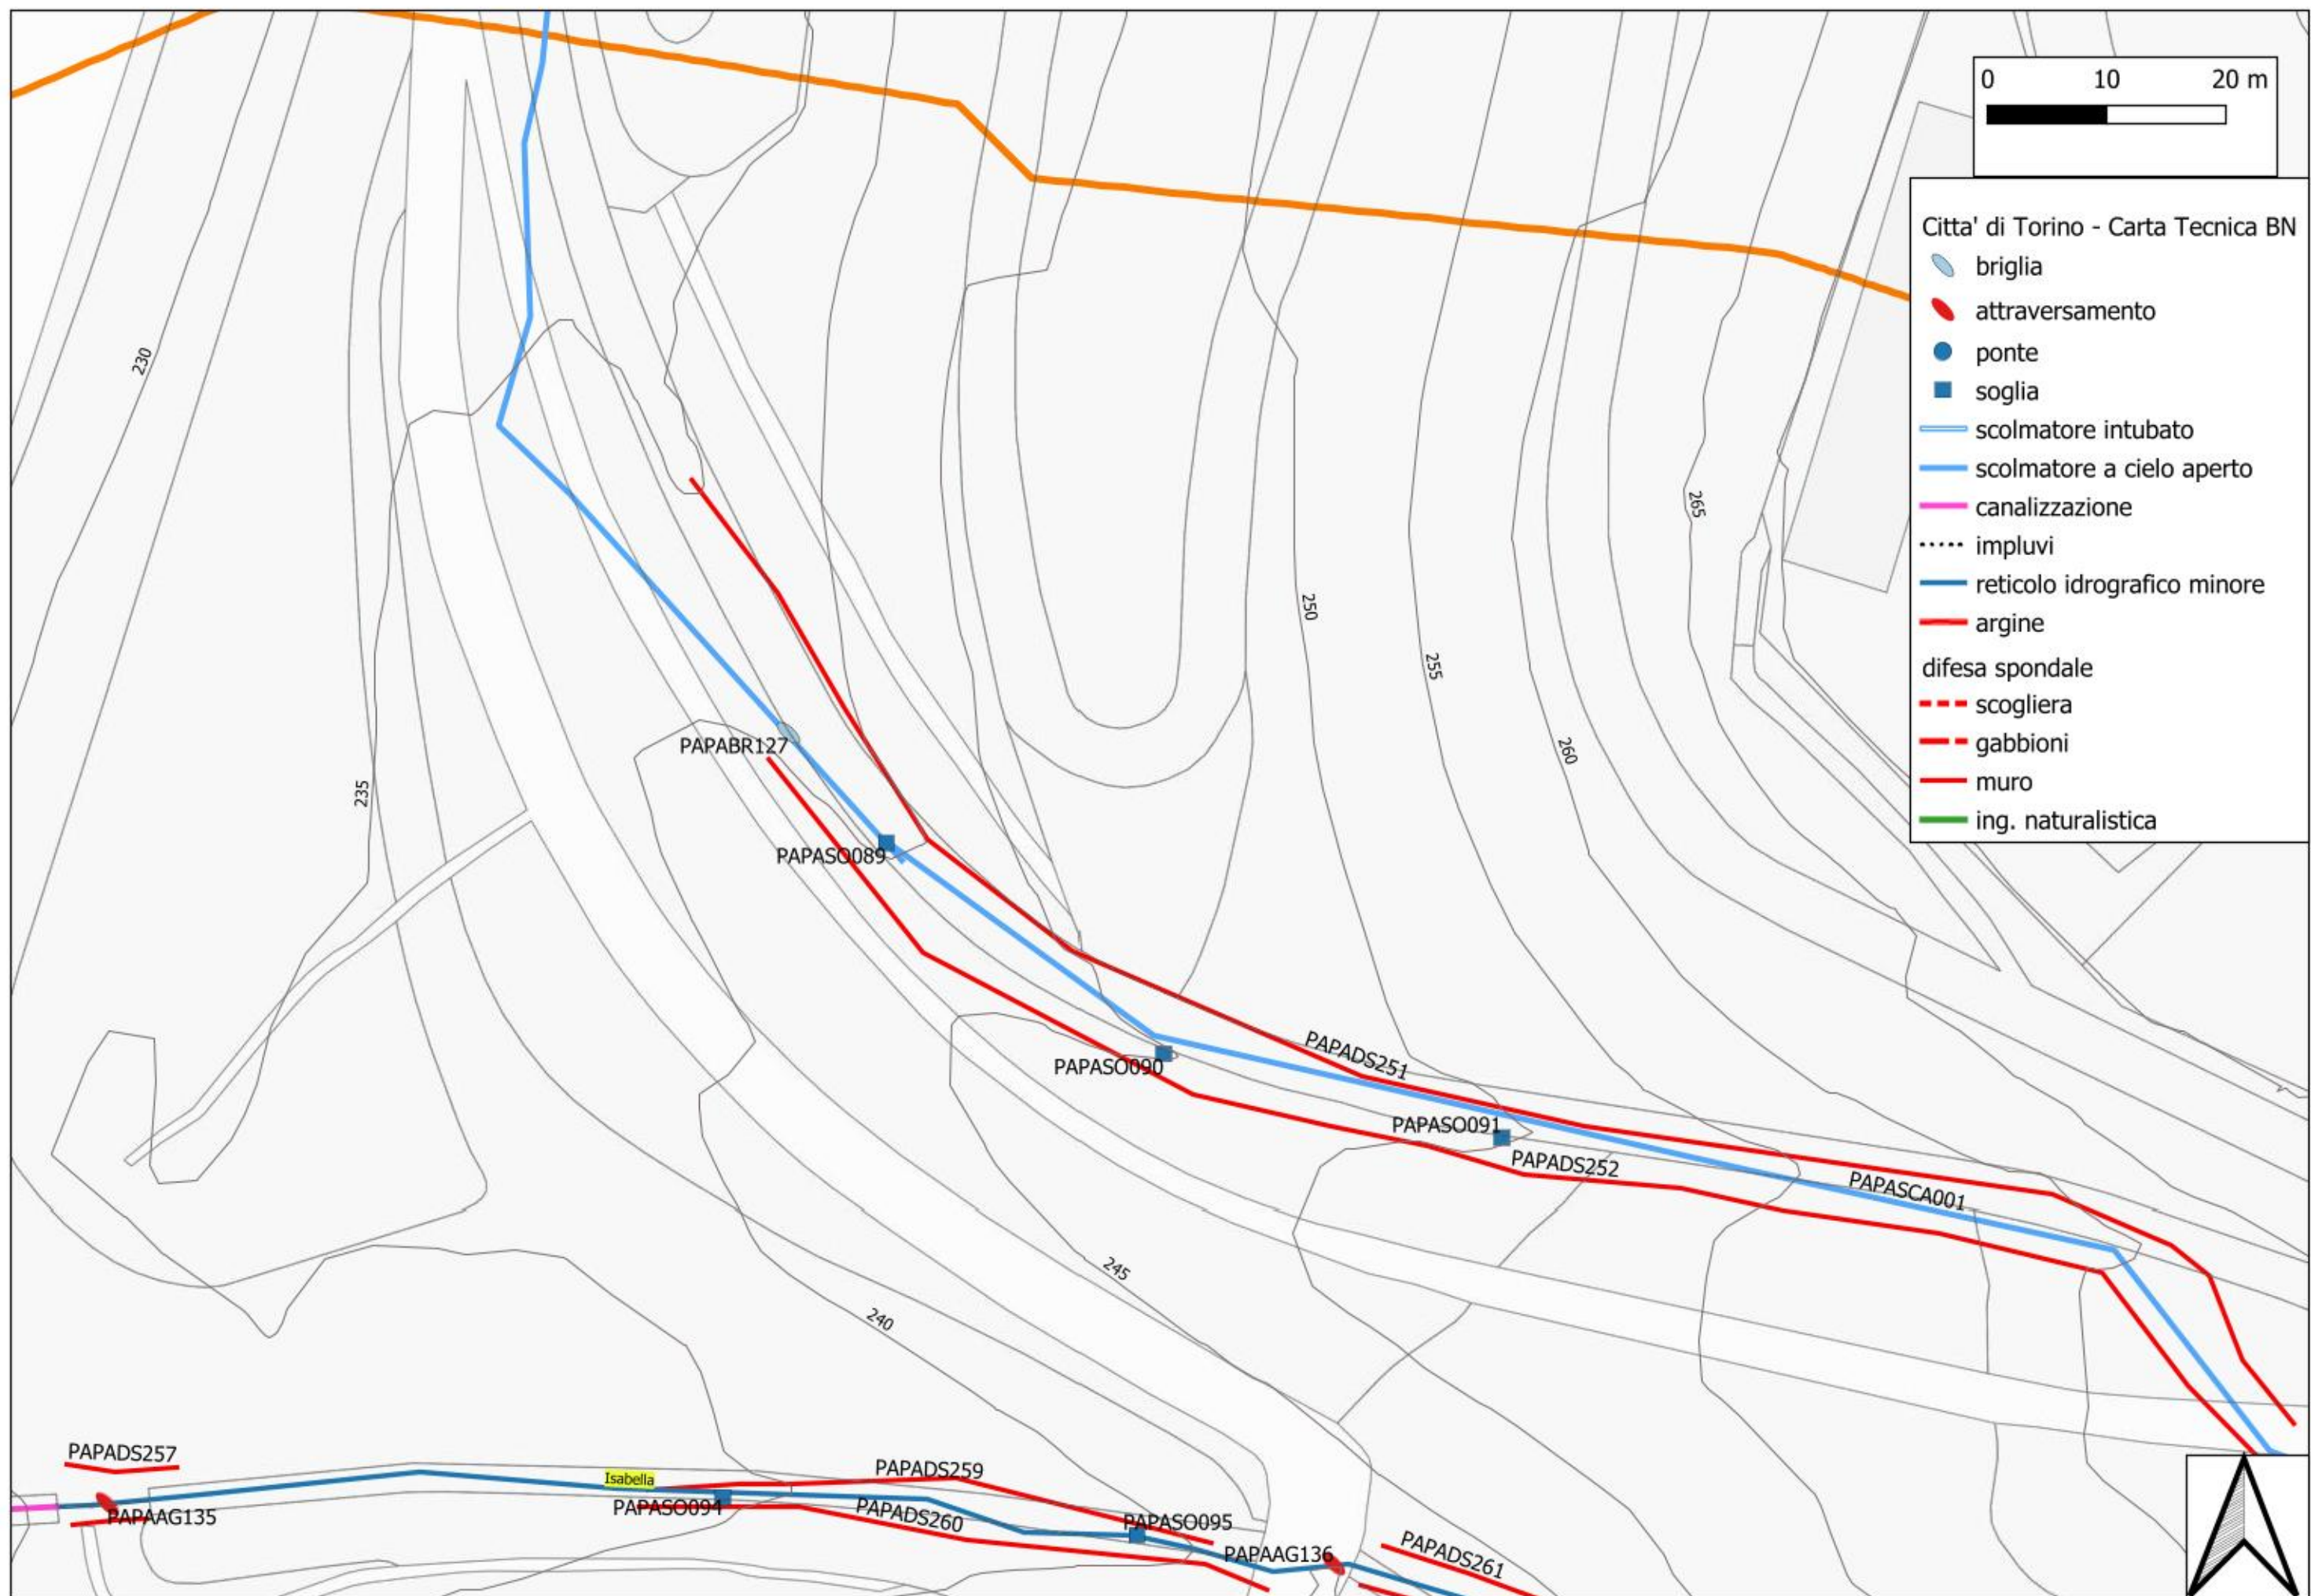


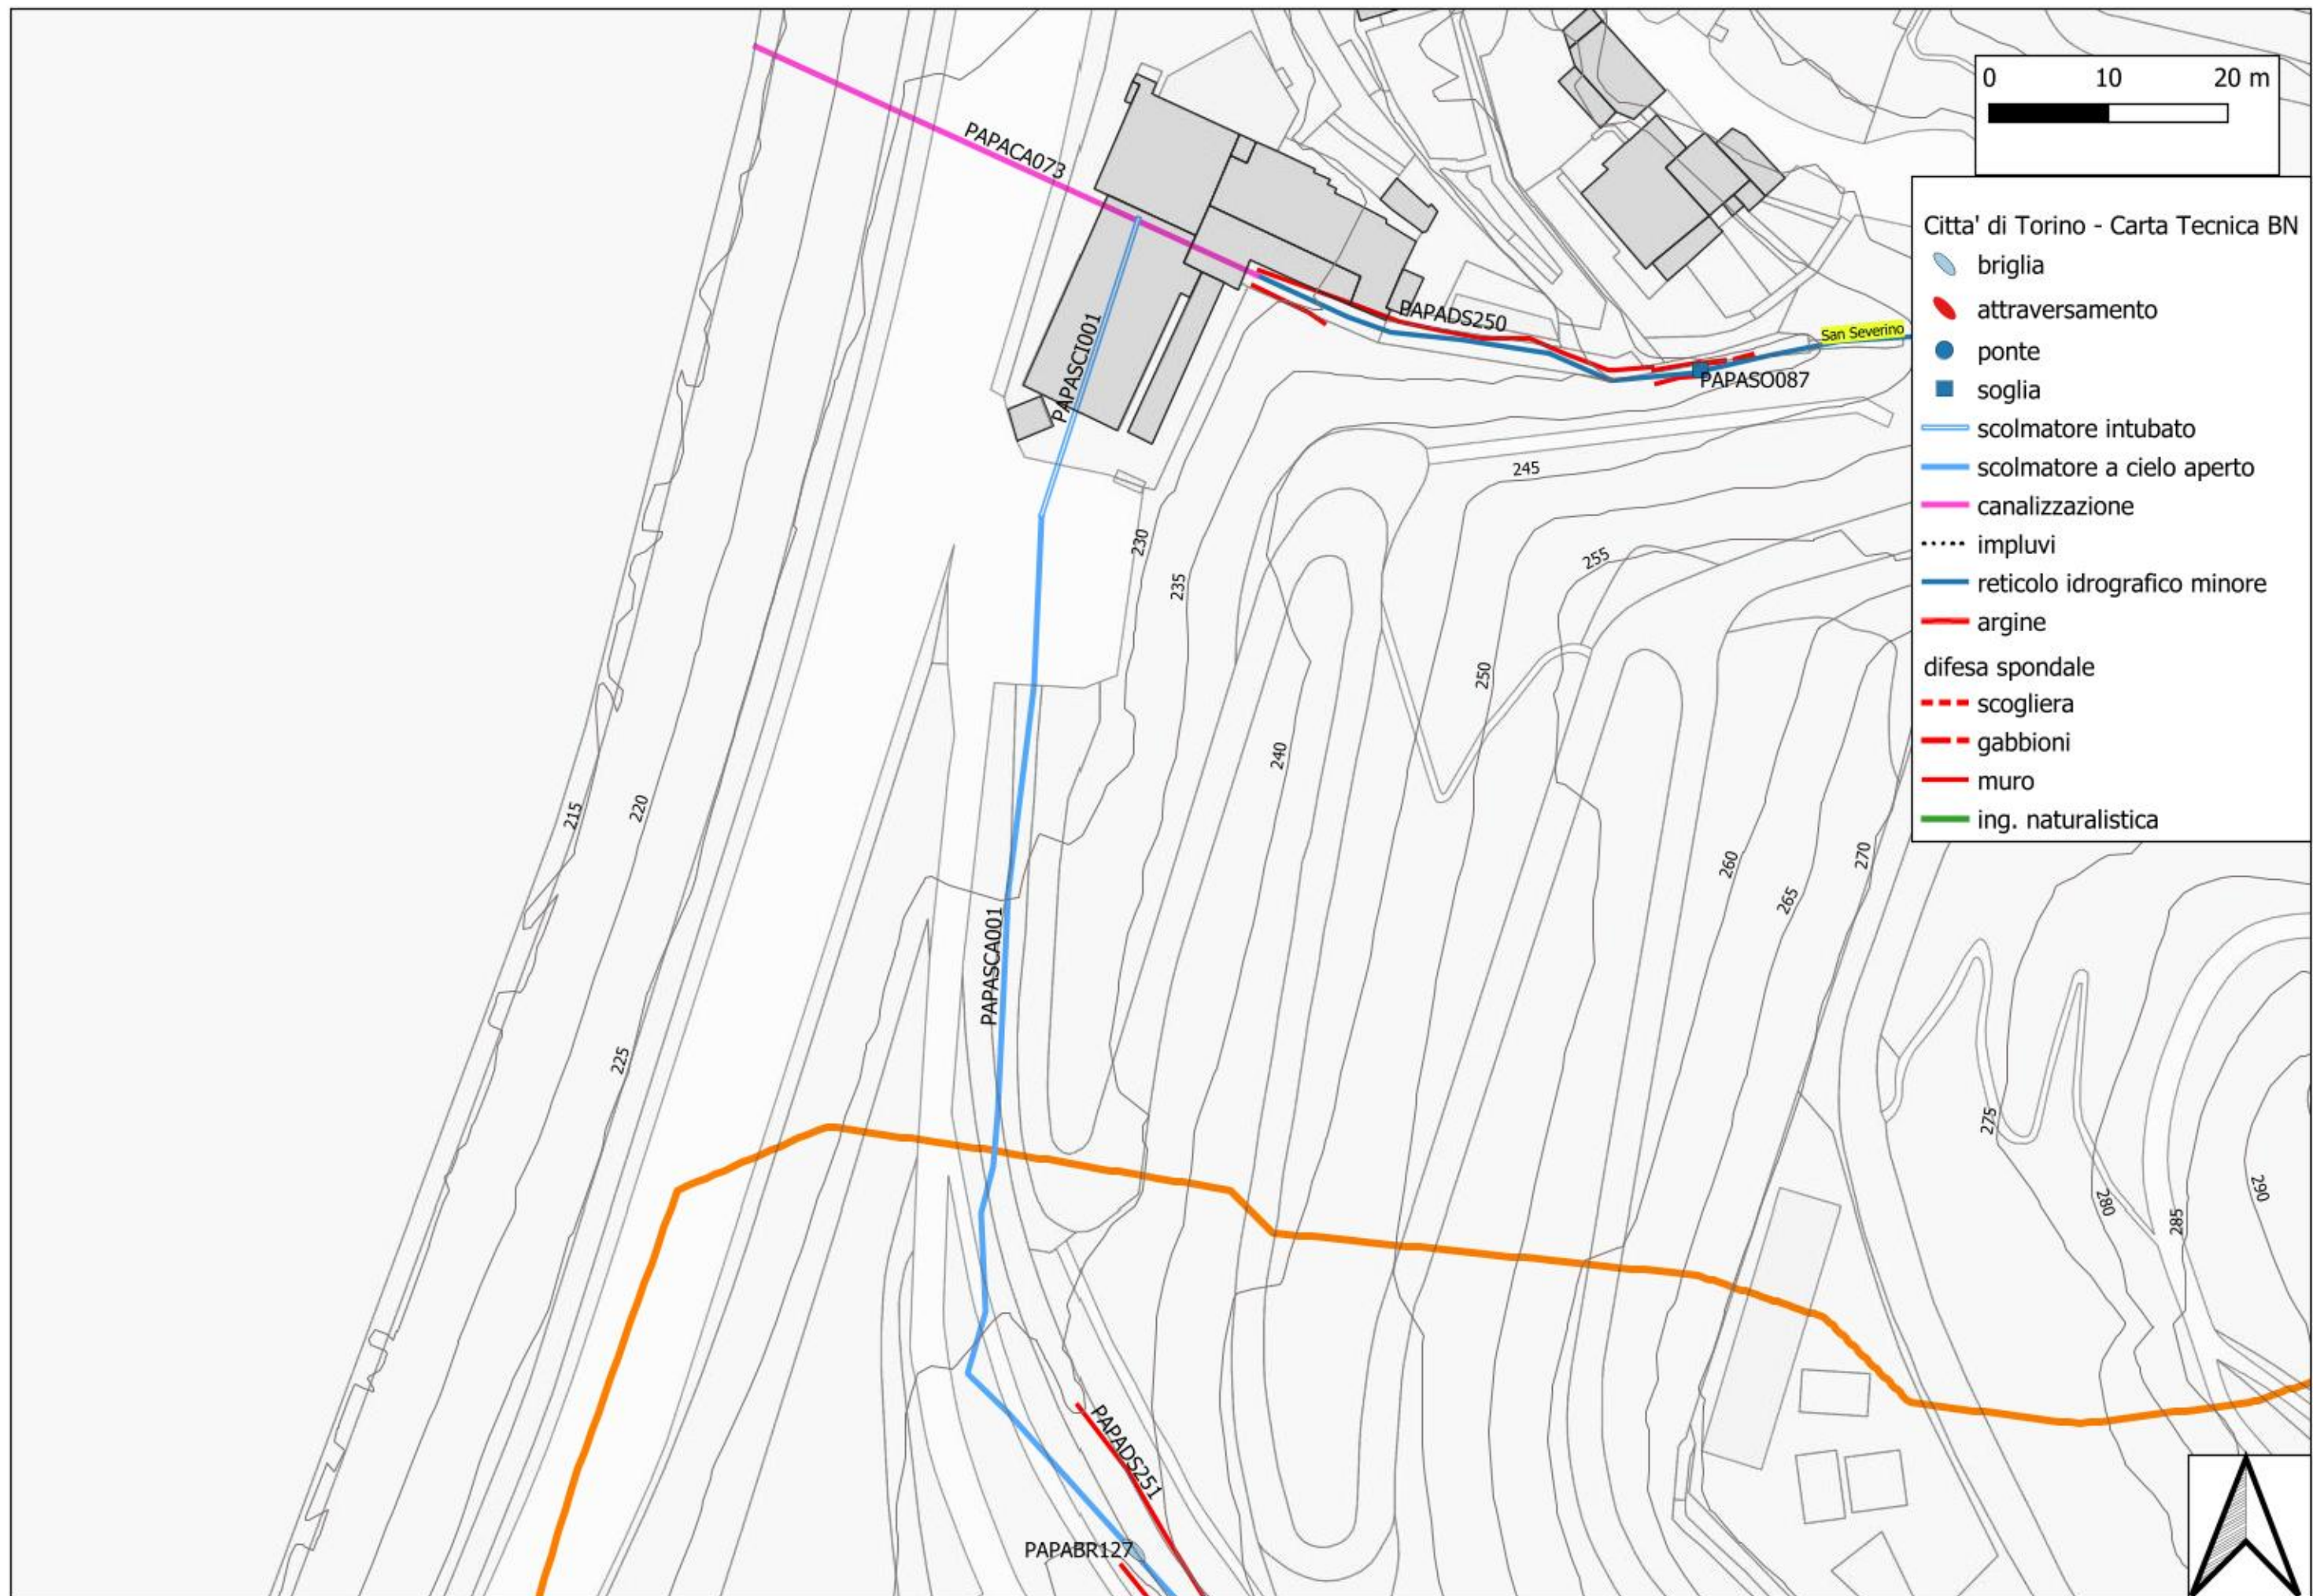


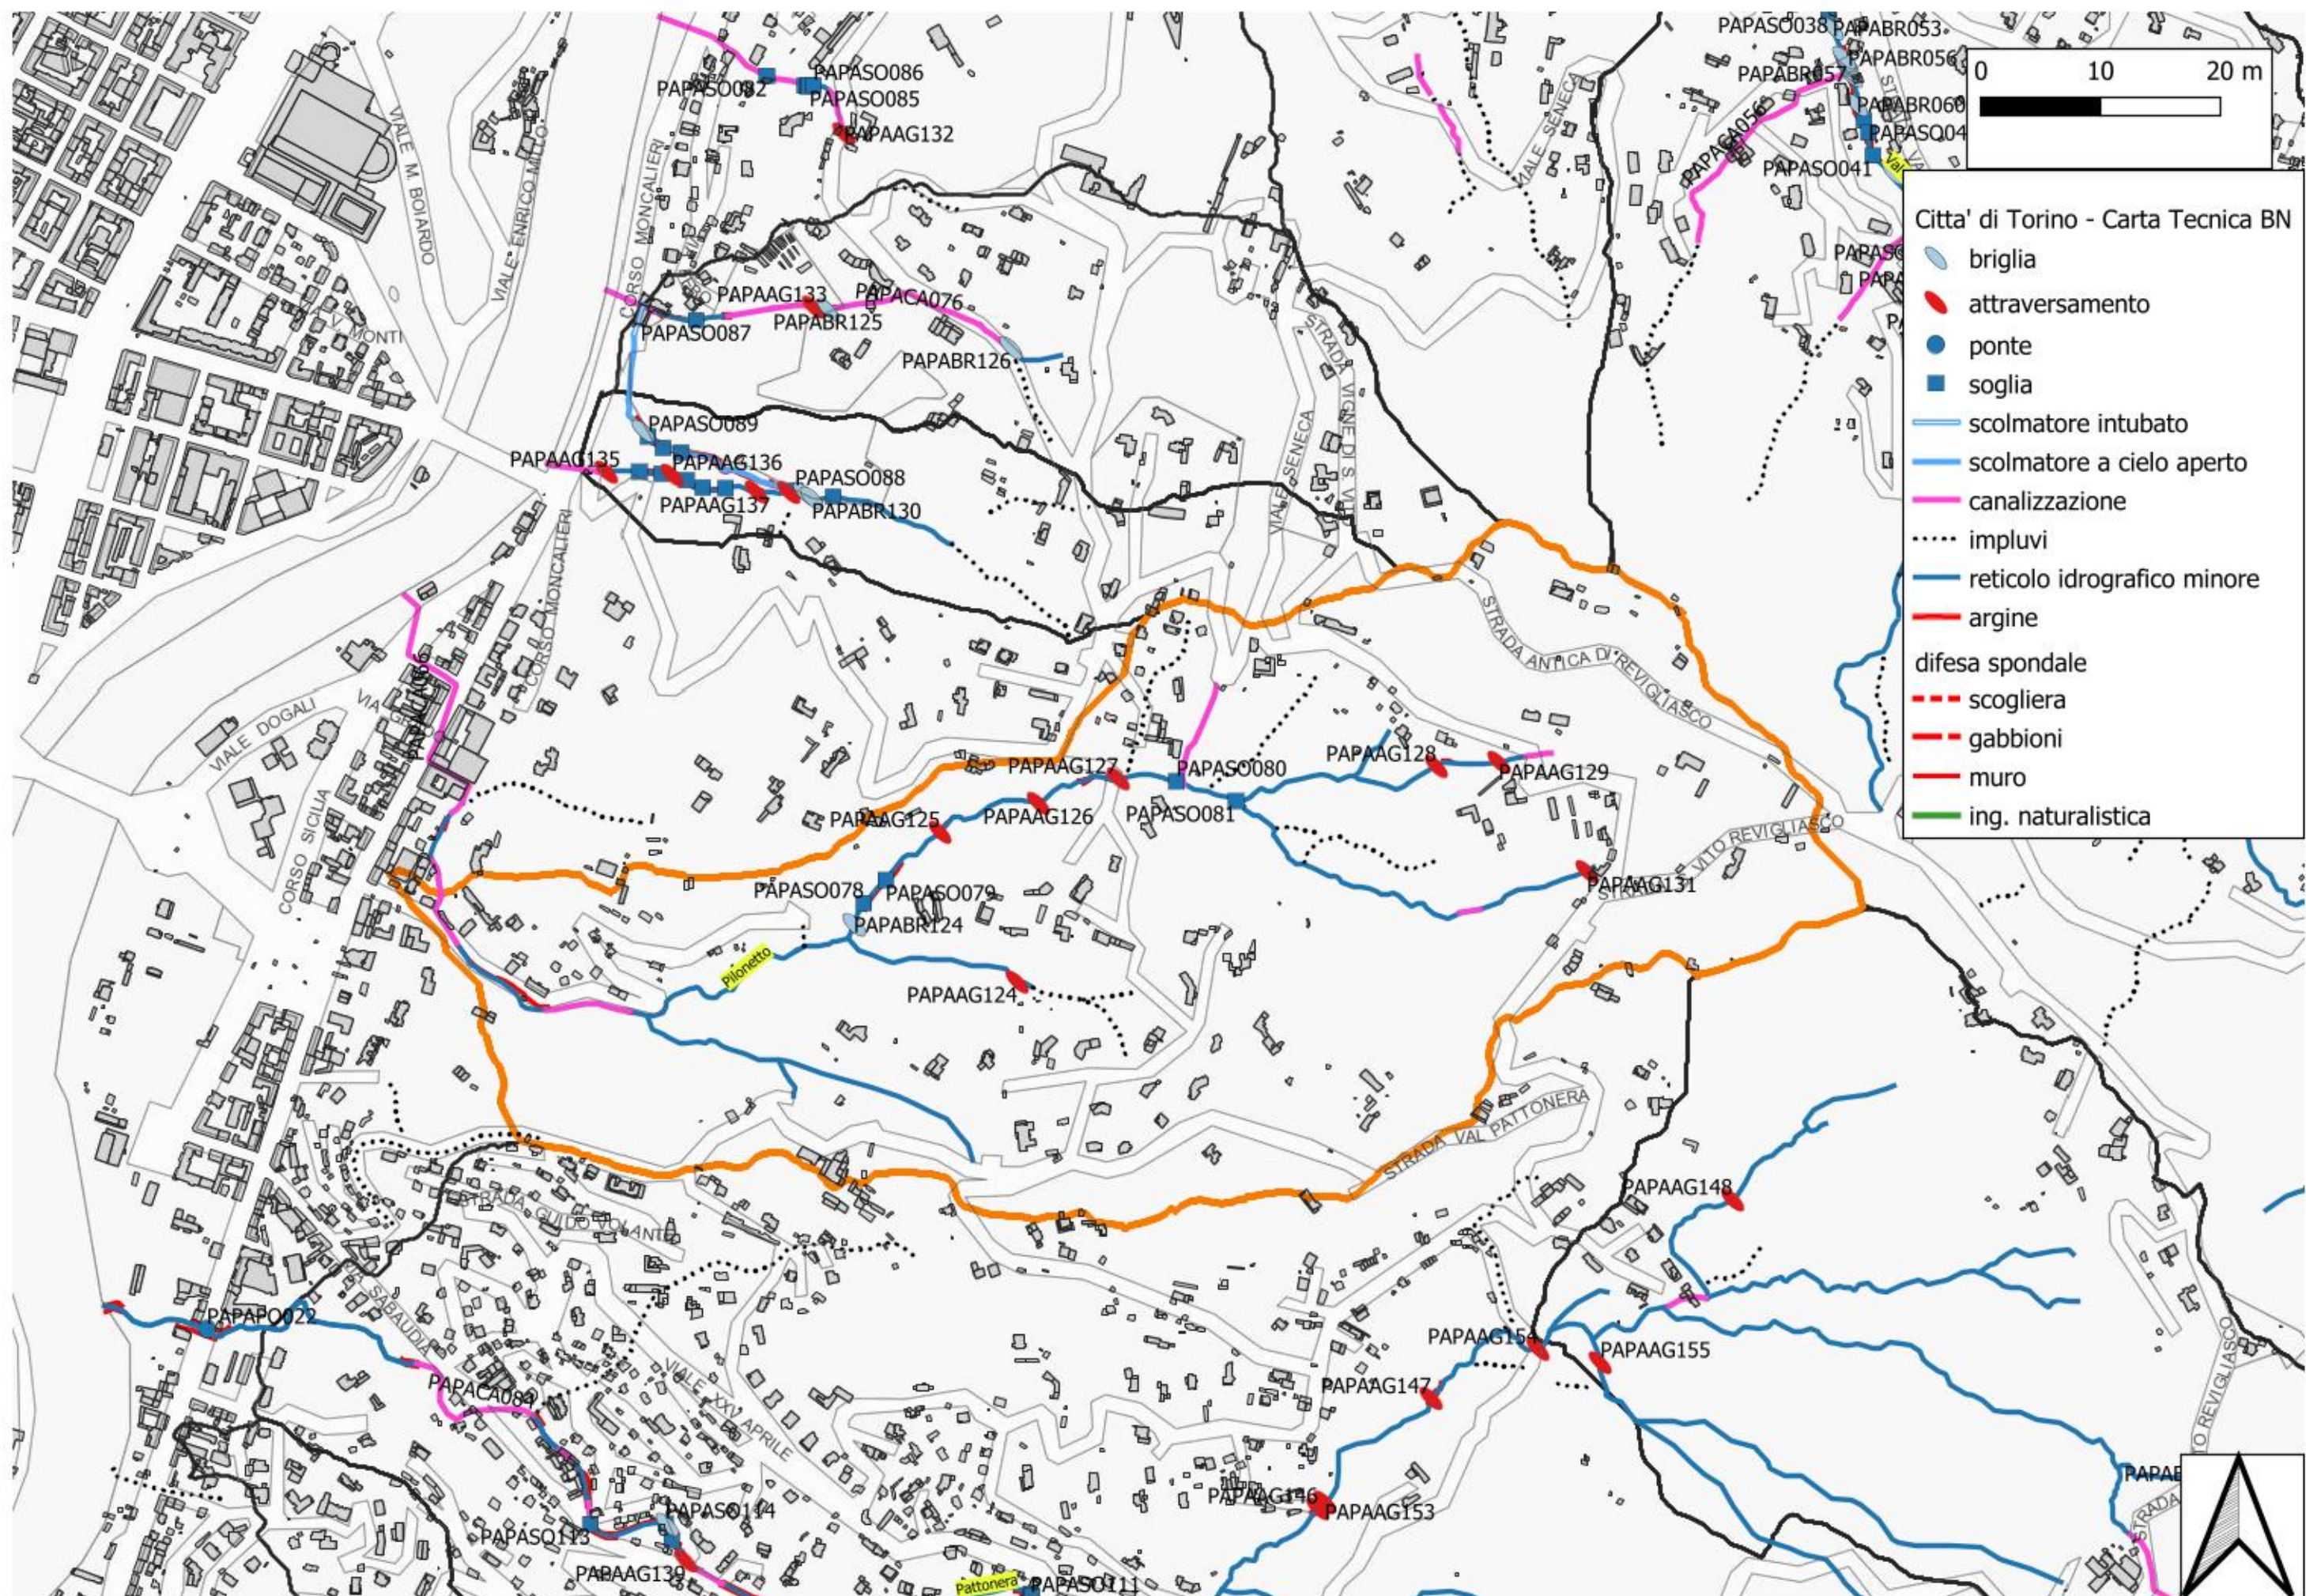

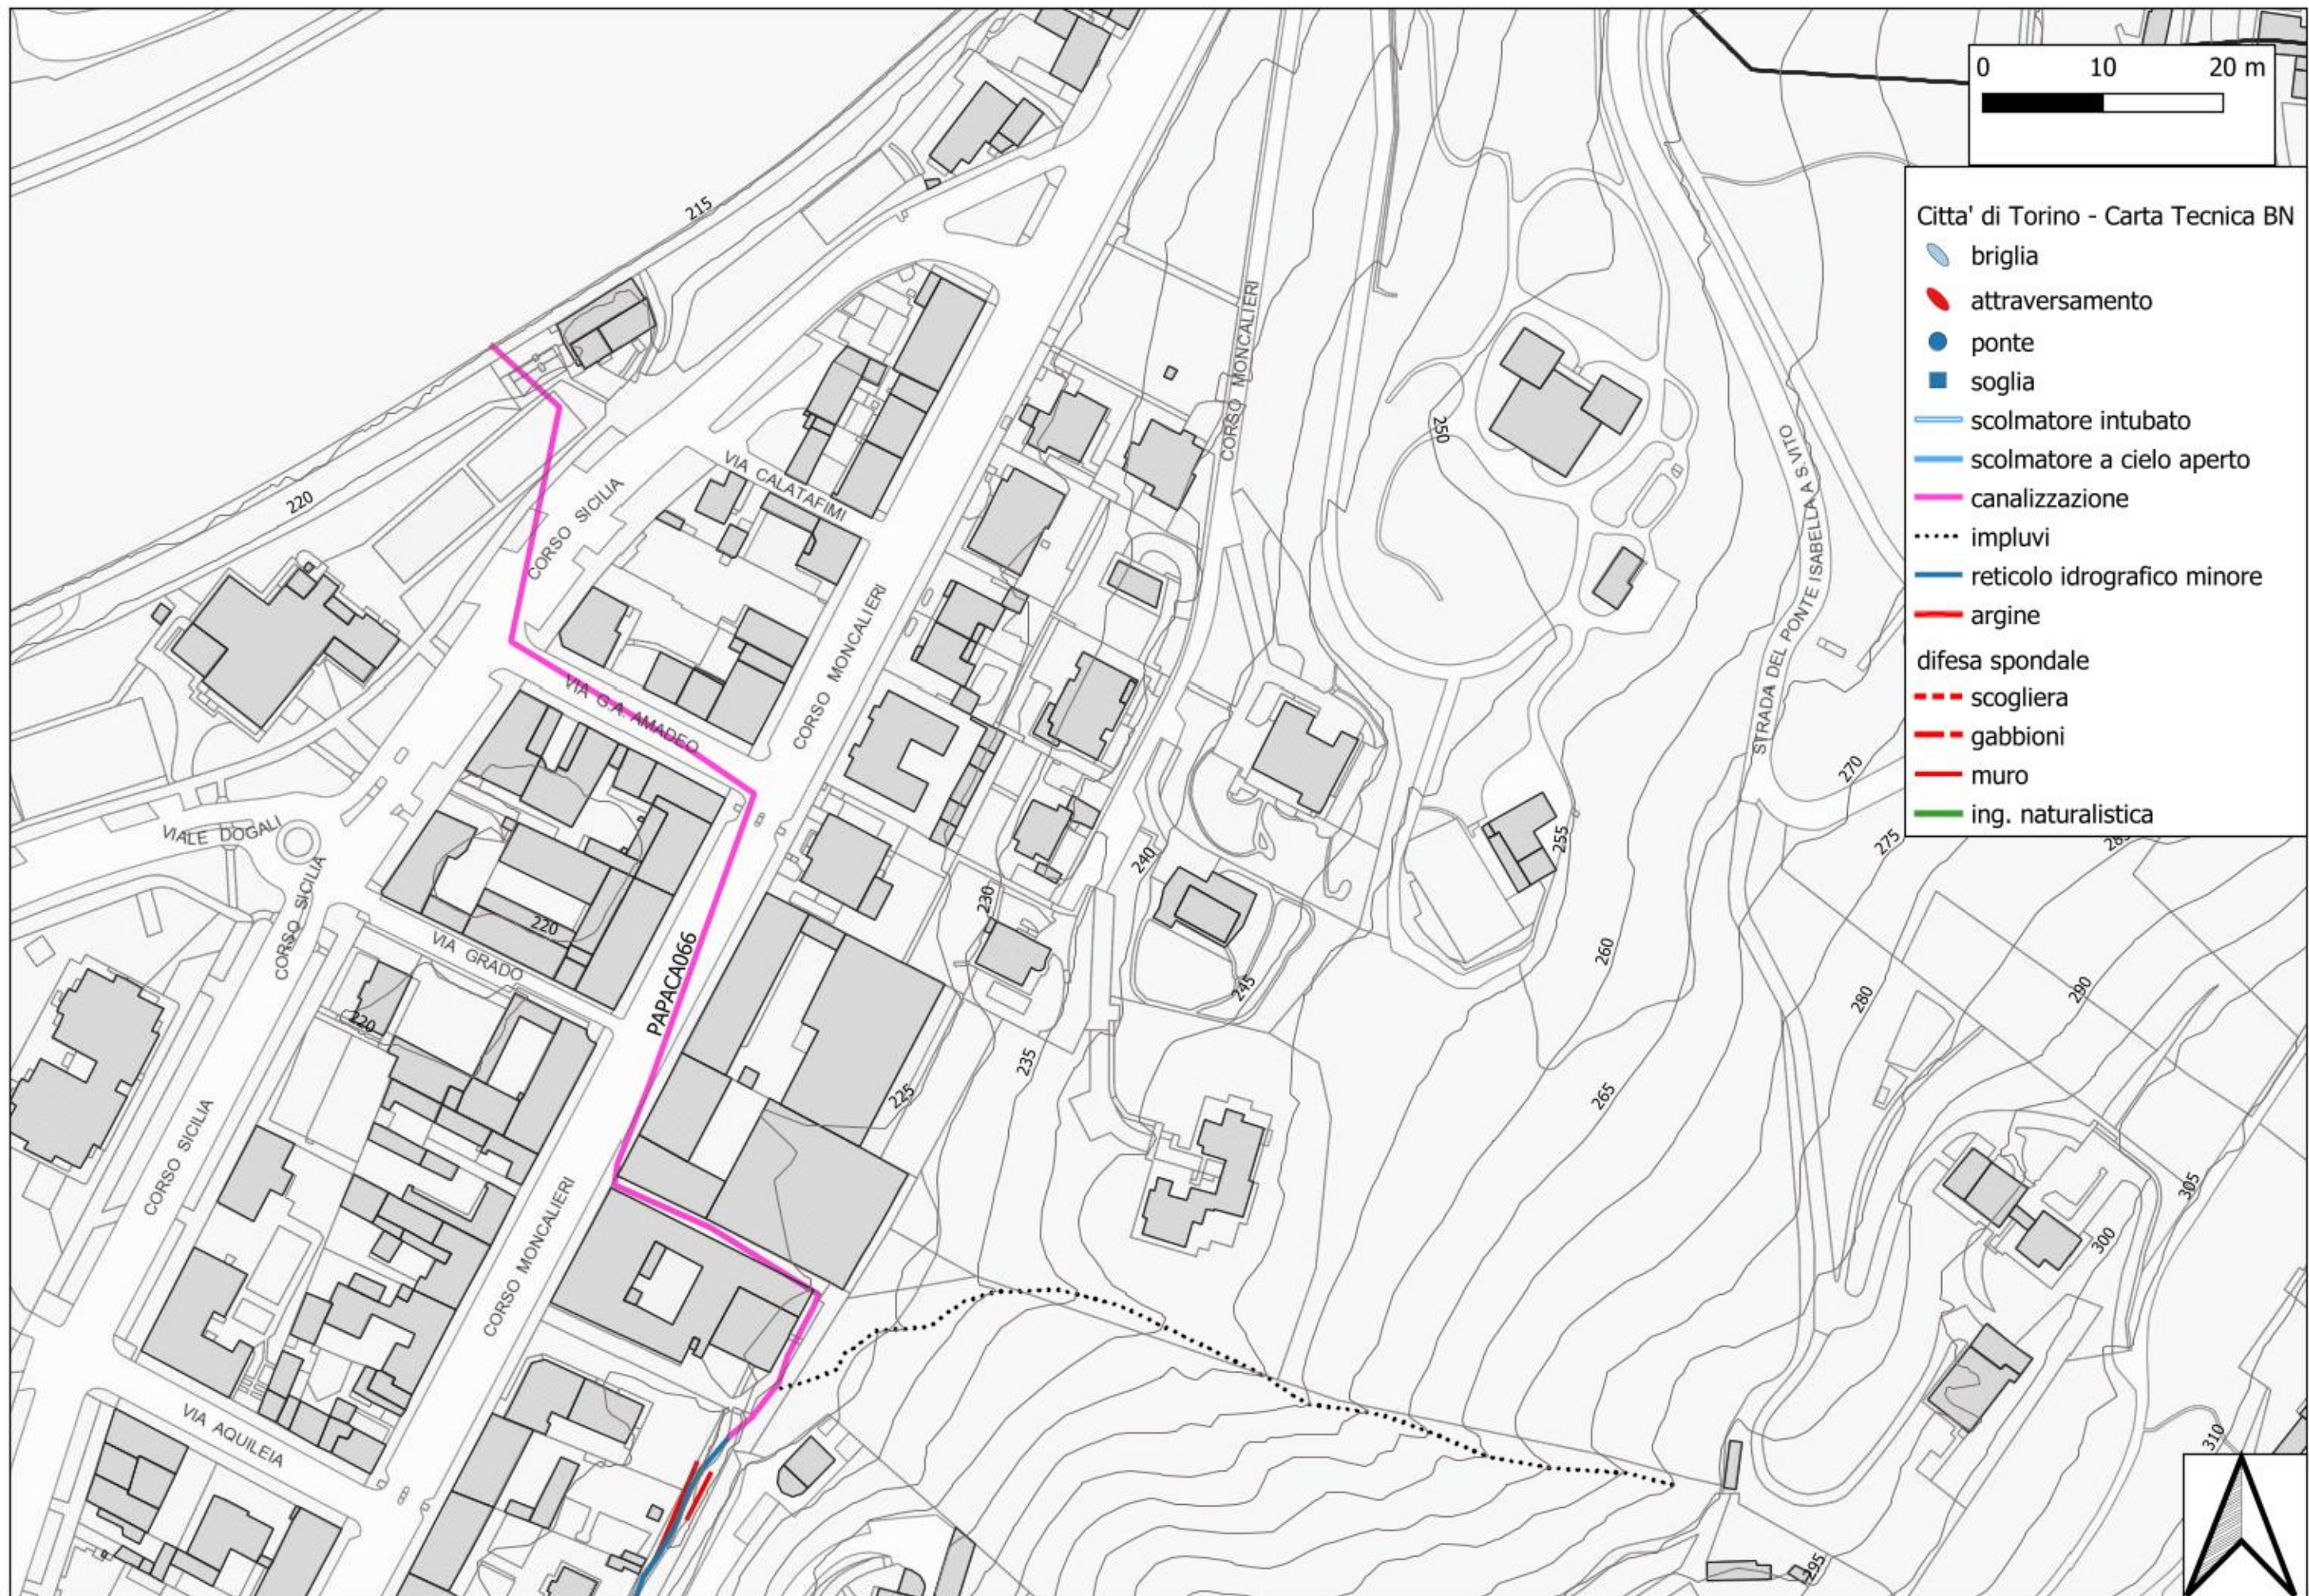

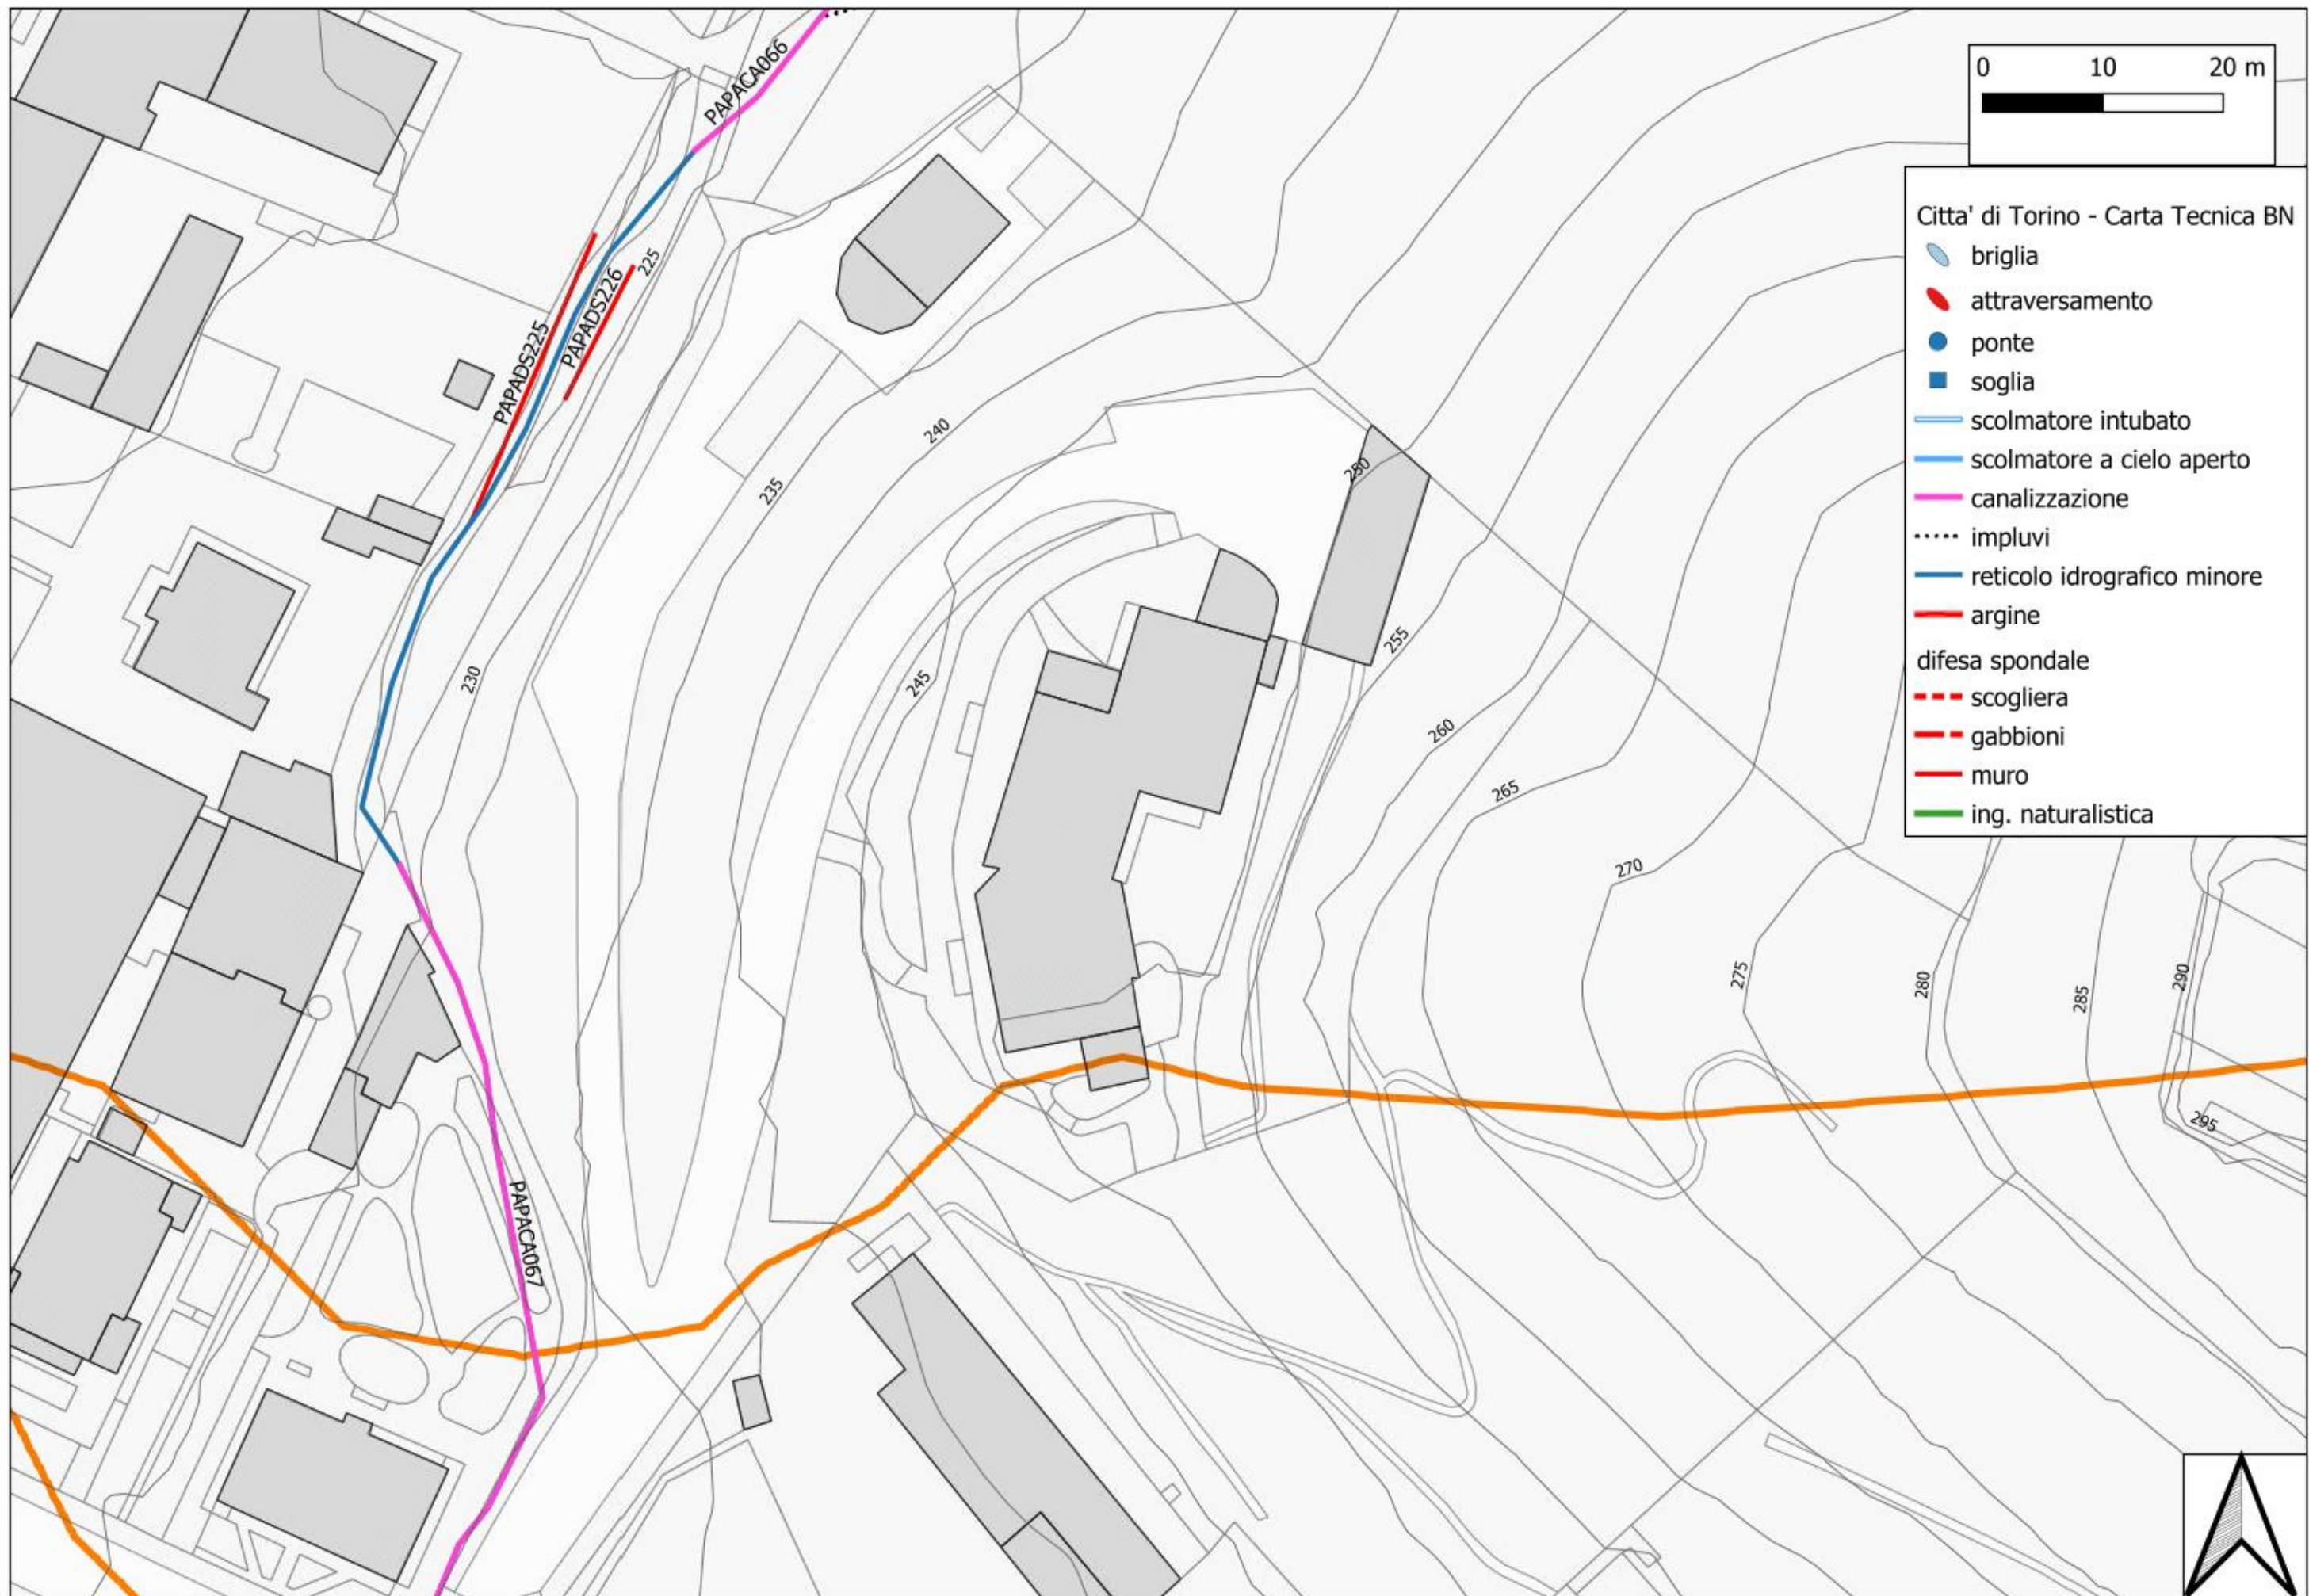


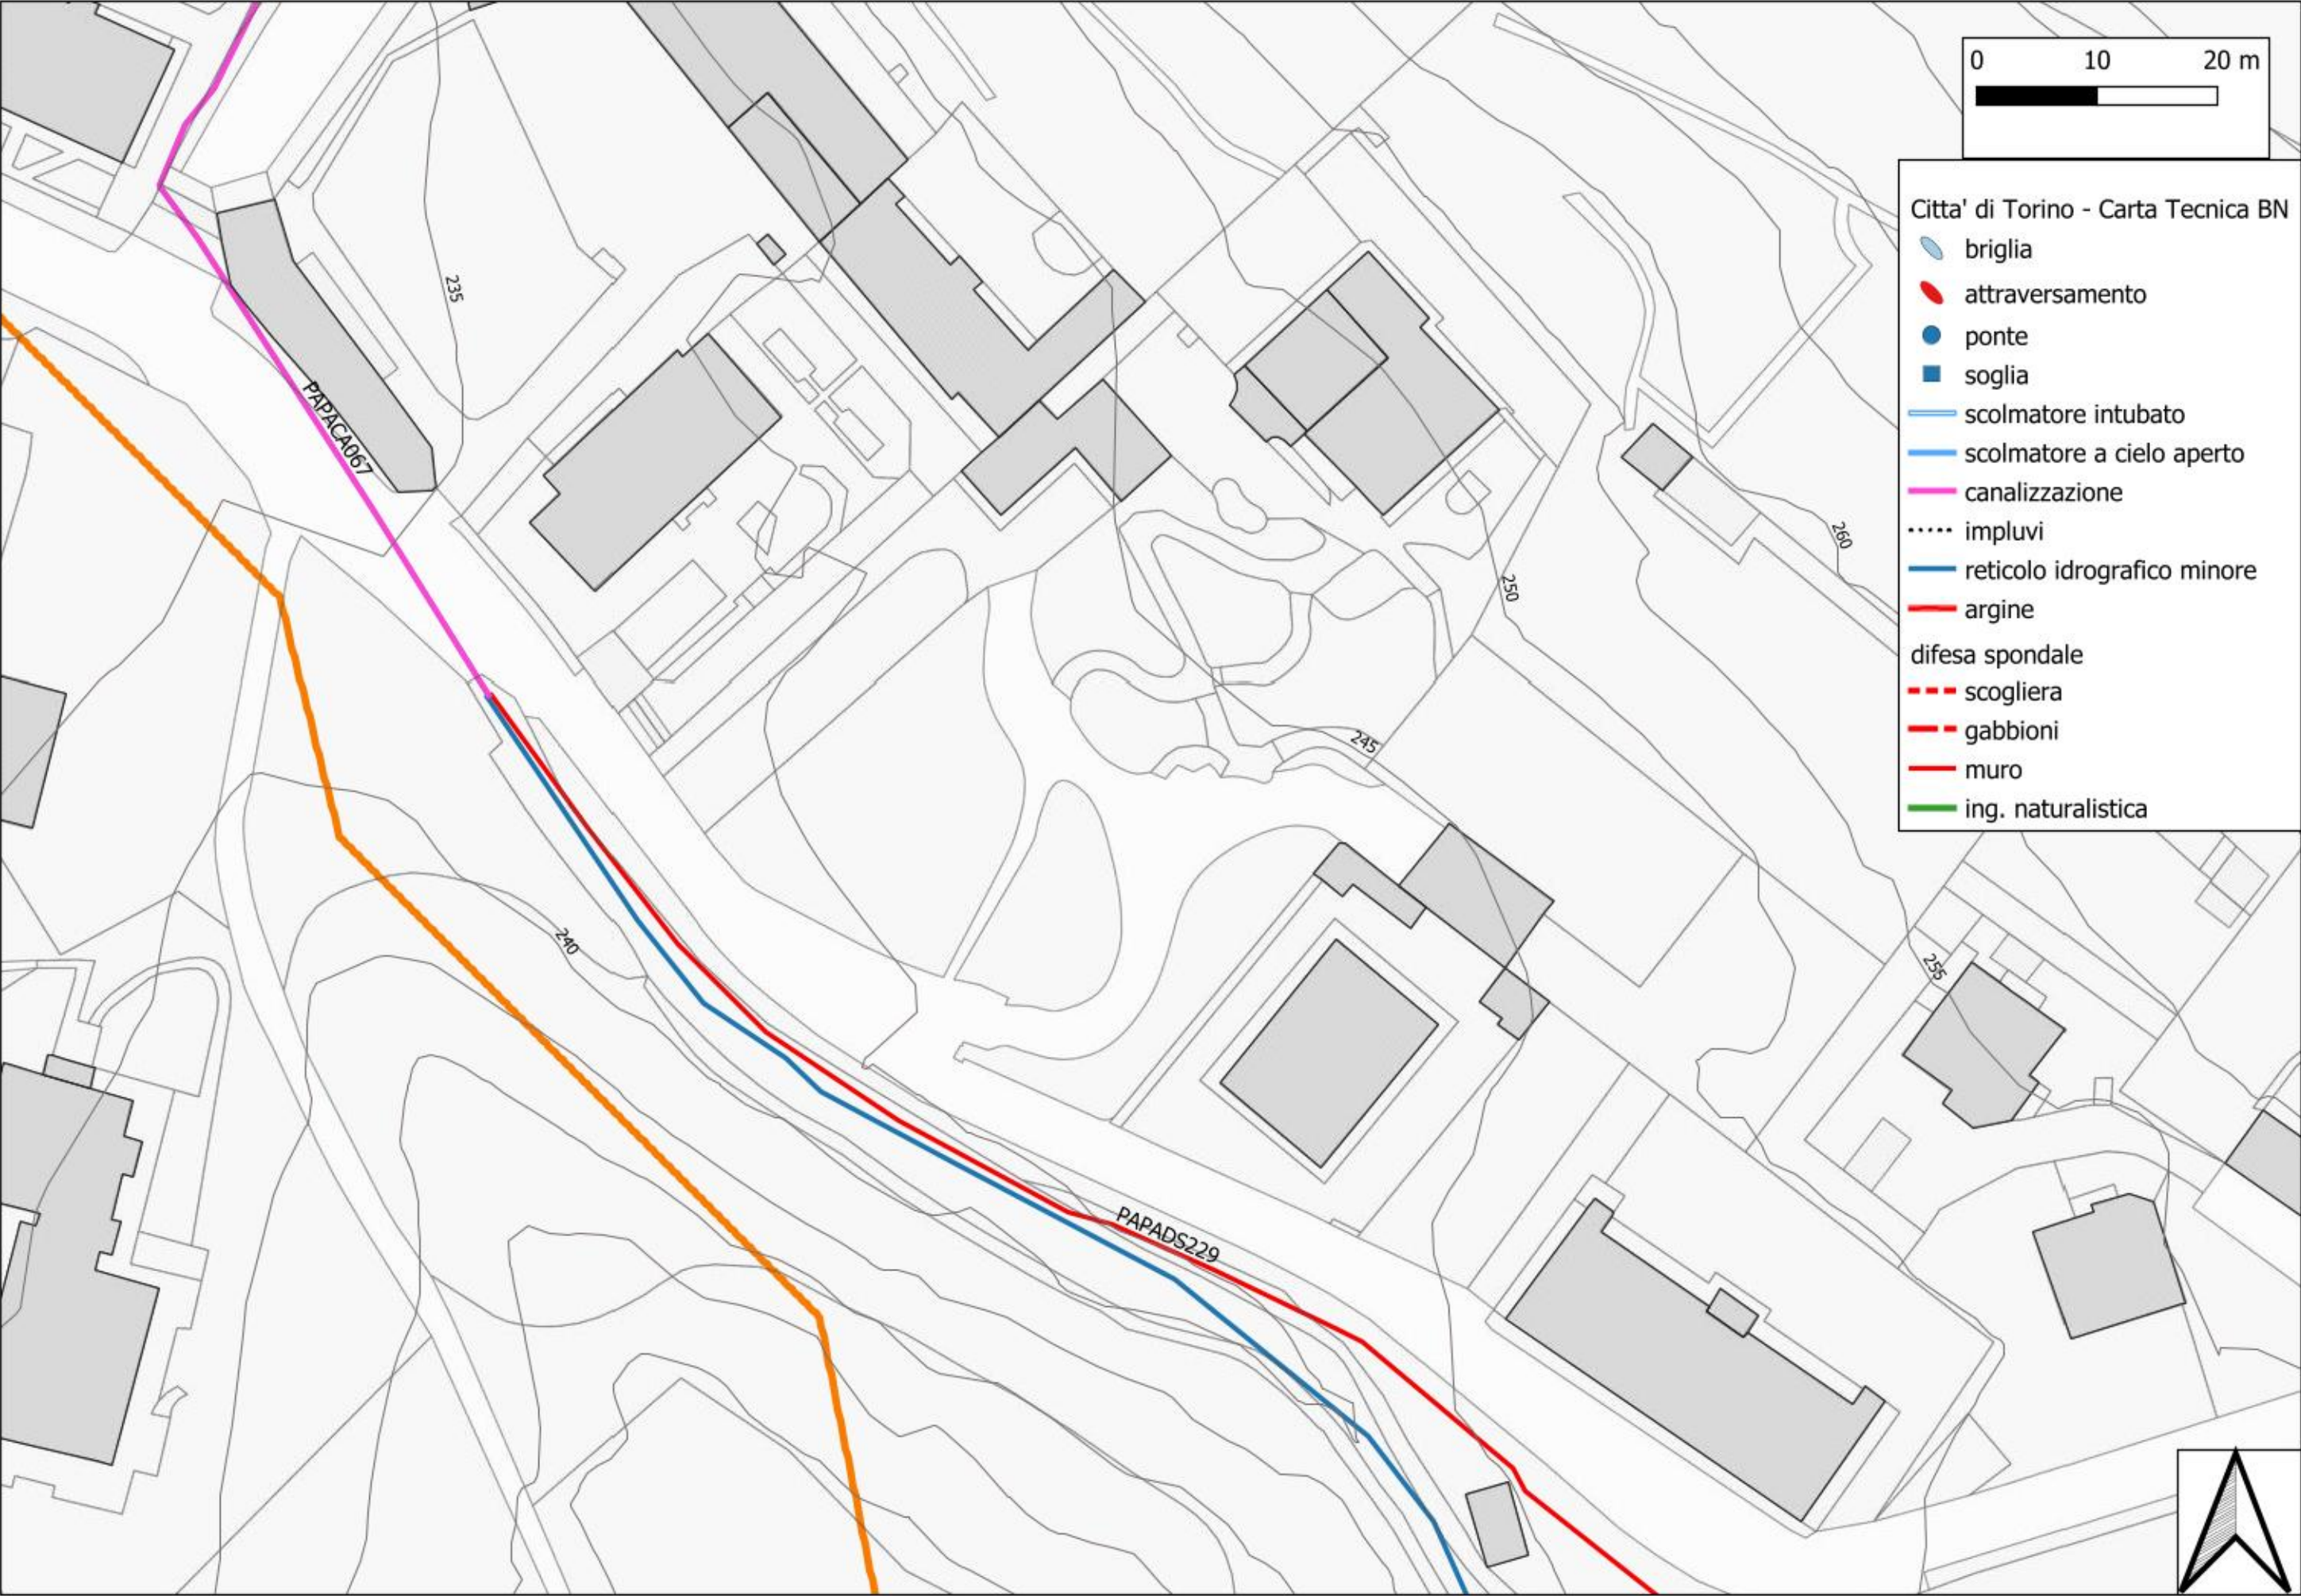

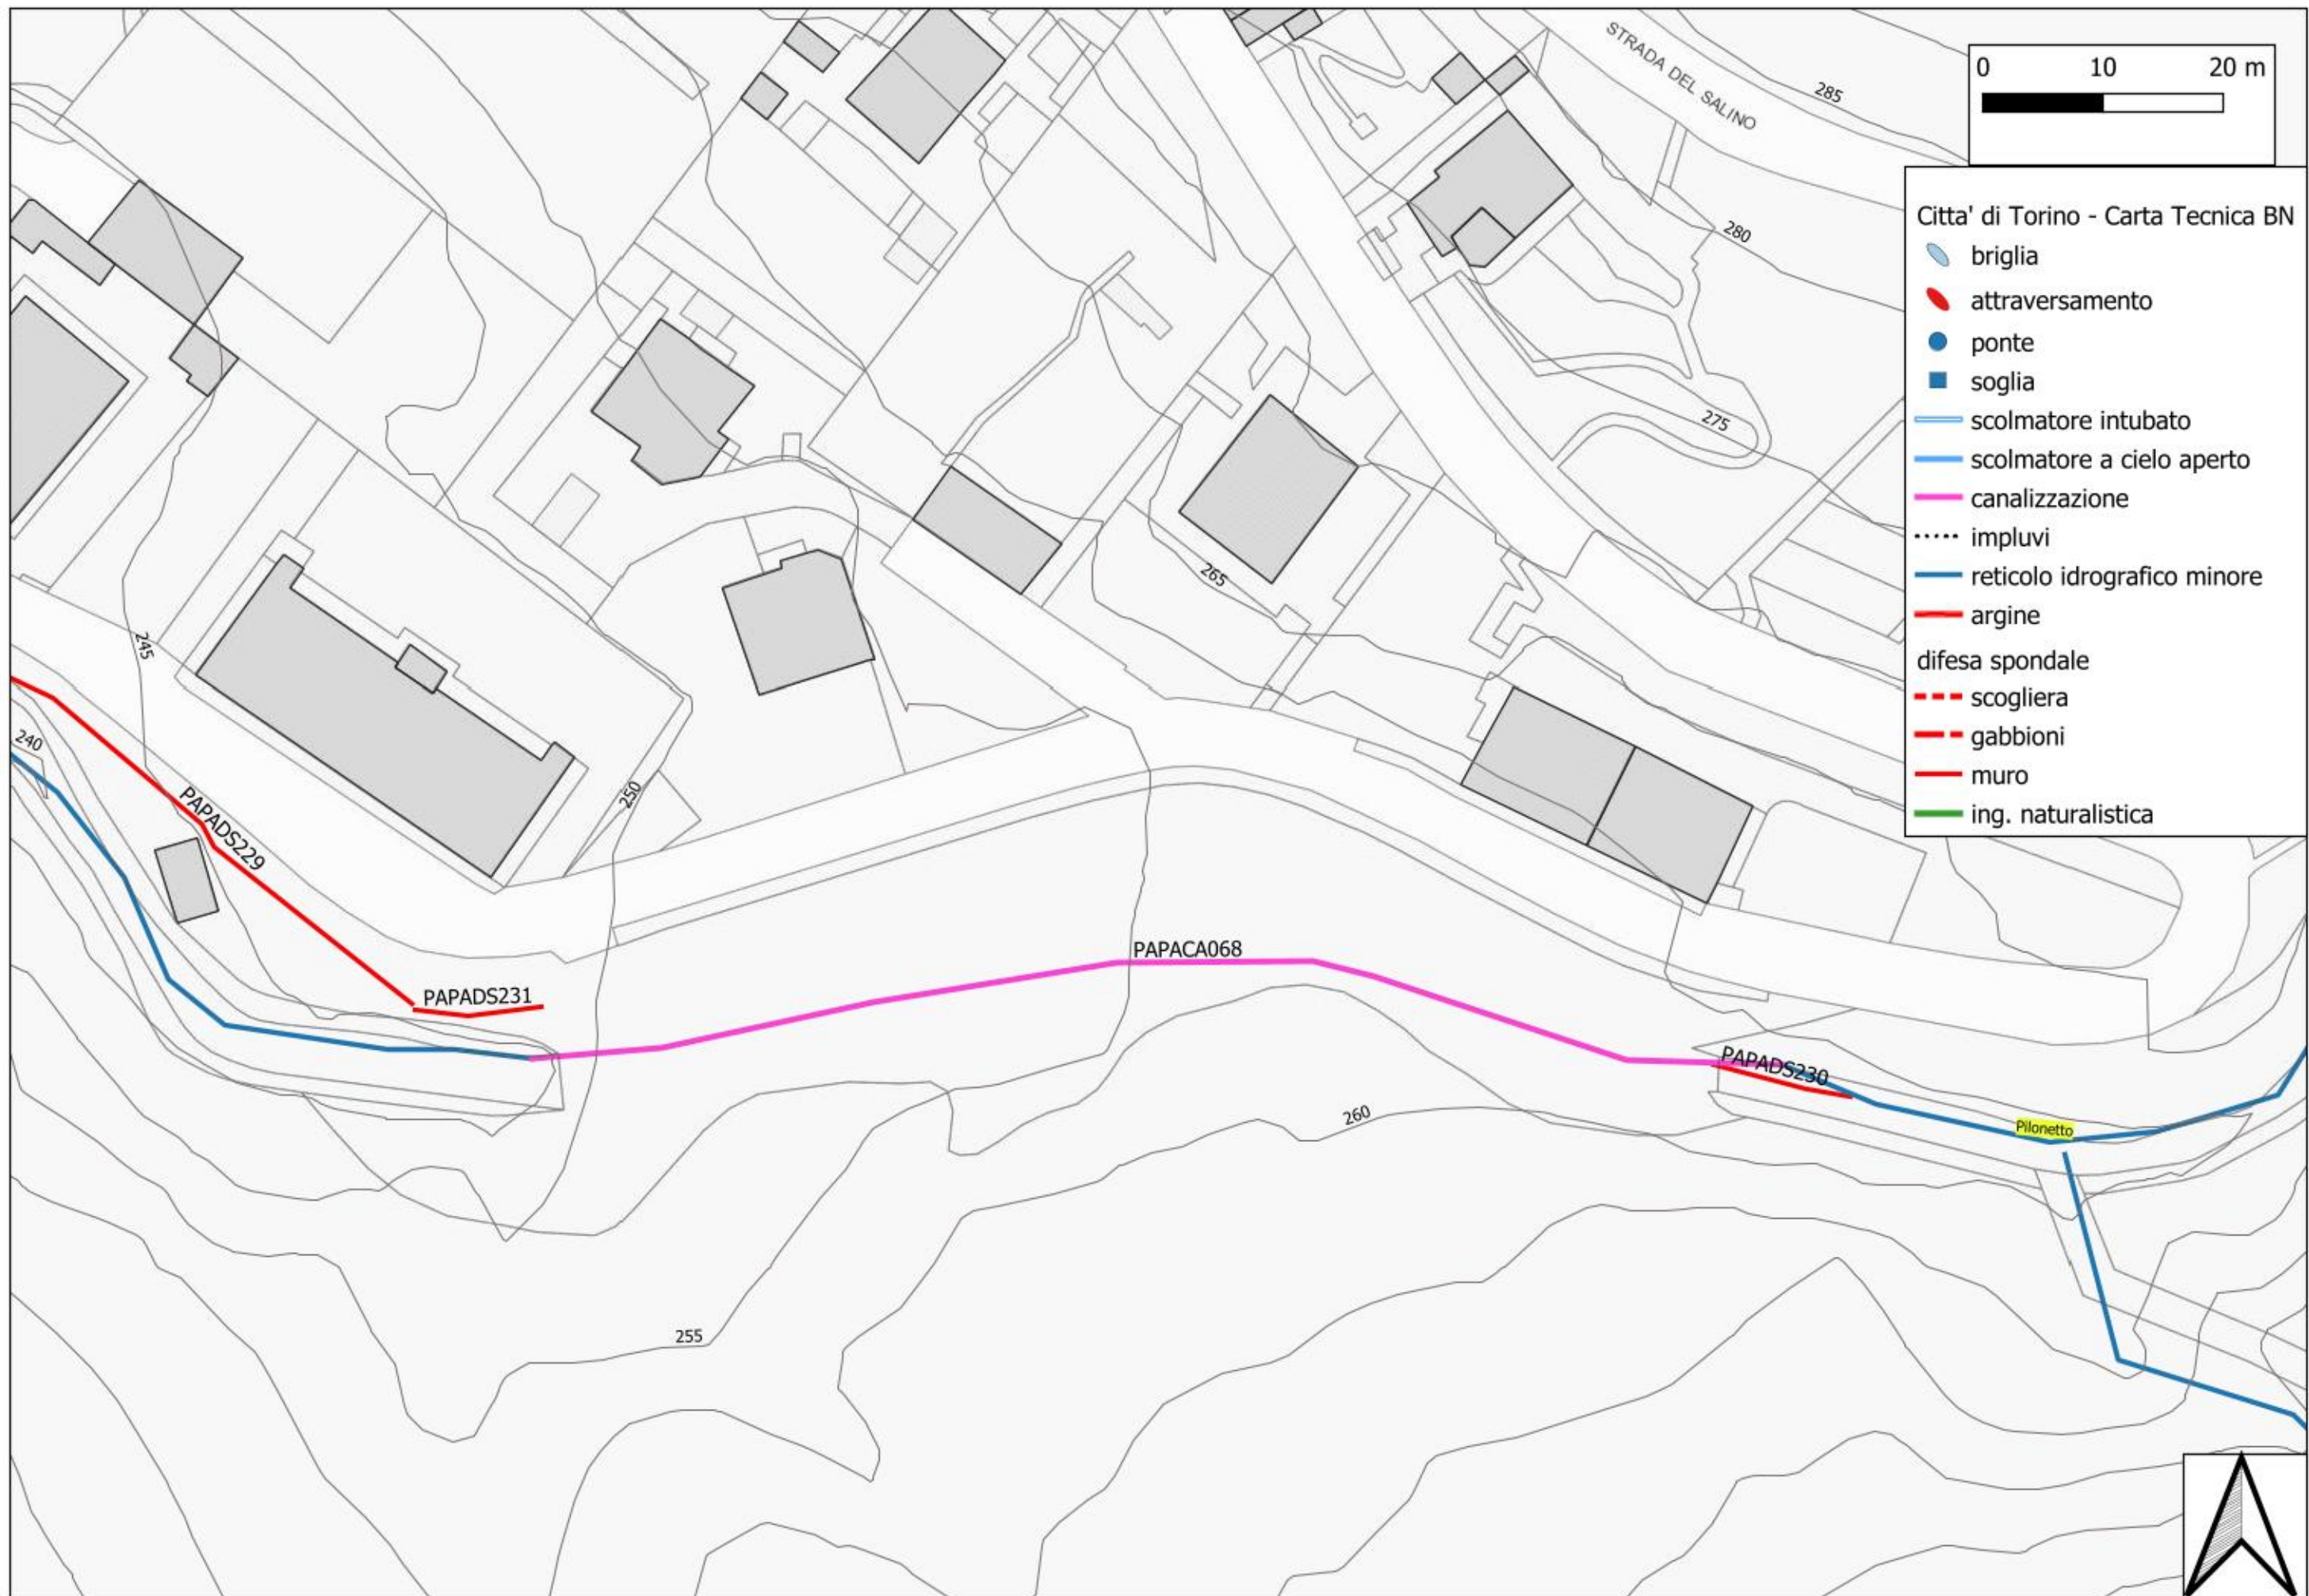

Citta' di Torino - Carta Tecnica BN

- briglia
- attraversamento
- ponte
- soglia
- scolmatore intubato
- scolmatore a cielo aperto
- canalizzazione
- impluvi
- reticolo idrografico minore
- argine
- difesa spondale
 - scogliera
 - gabbioni
 - muro
 - ing. naturalistica

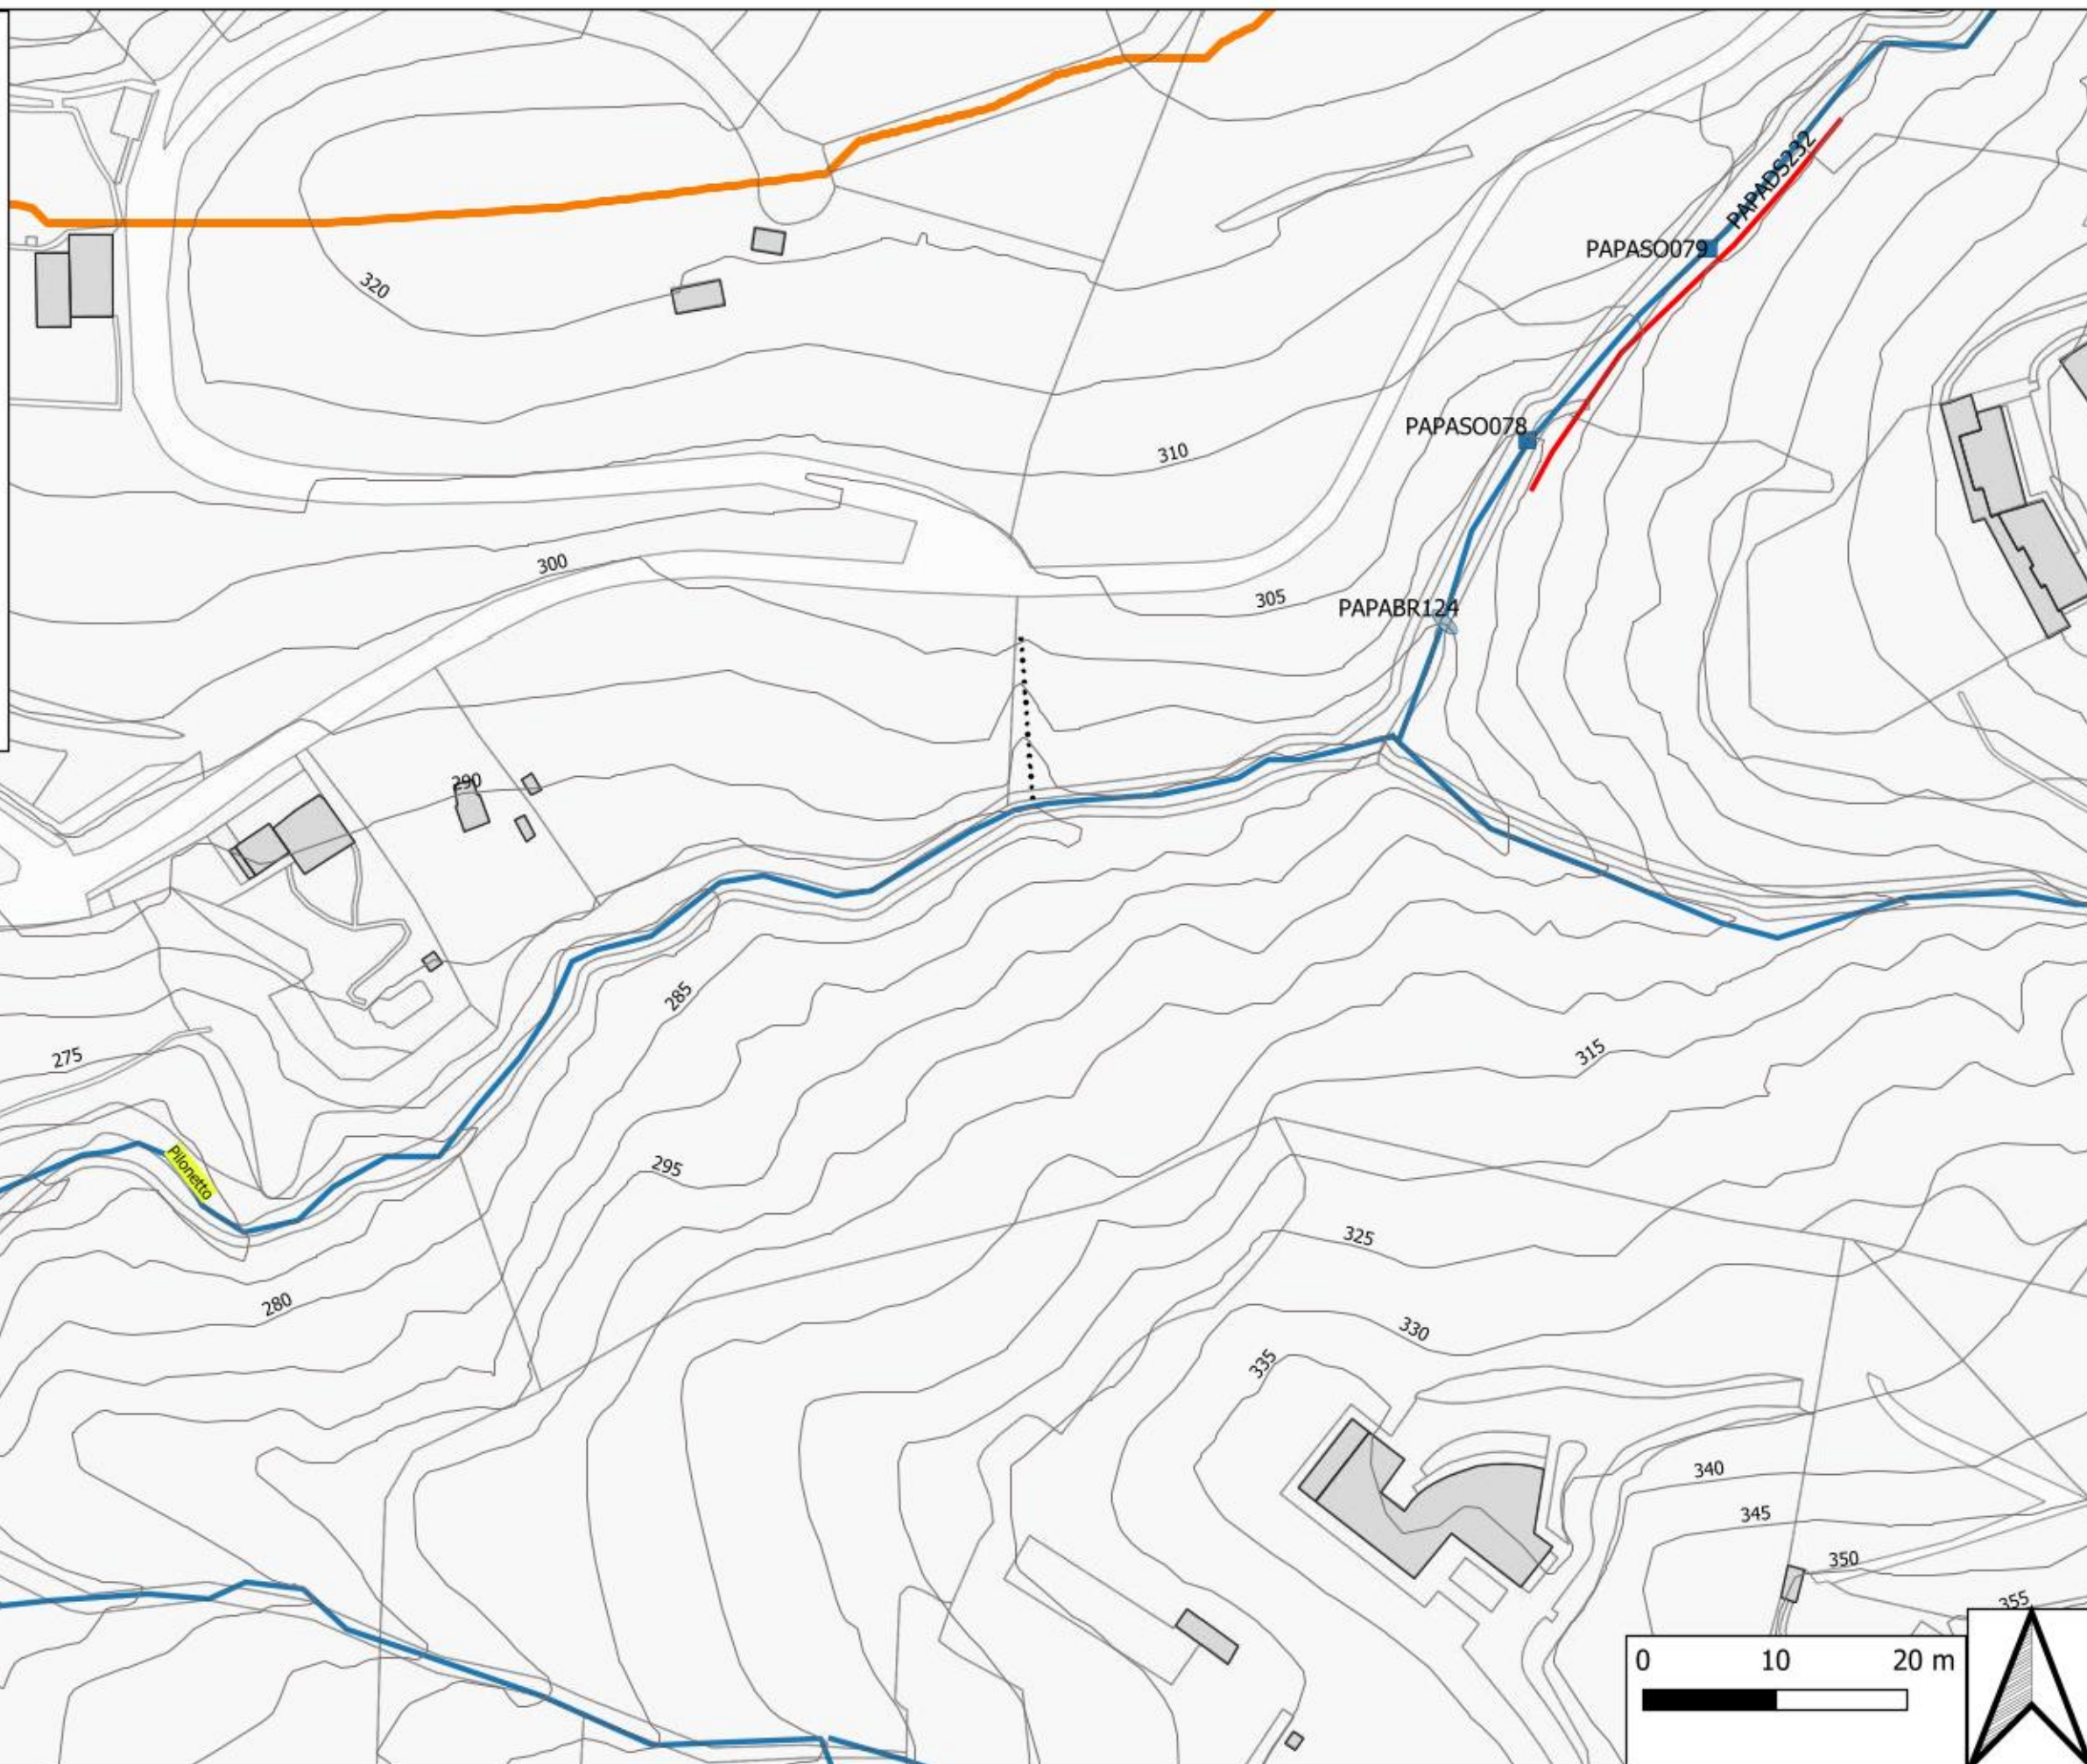


Citta' di Torino - Carta Tecnica BN

- briglia
- attraversamento
- ponte
- soglia
- scolmatore intubato
- scolmatore a cielo aperto
- canalizzazione
- impluvi
- reticolo idrografico minore
- argine
- difesa spondale
 - scogliera
 - gabbioni
 - muro
 - ing. naturalistica




Citta' di Torino - Carta Tecnica BN

- briglia
- attraversamento
- ponte
- soglia
- scolmatore intubato
- scolmatore a cielo aperto
- canalizzazione
- impluvi
- reticolo idrografico minore
- argine
- difesa spondale
 - scogliera
 - gabbioni
 - muro
 - ing. naturalistica

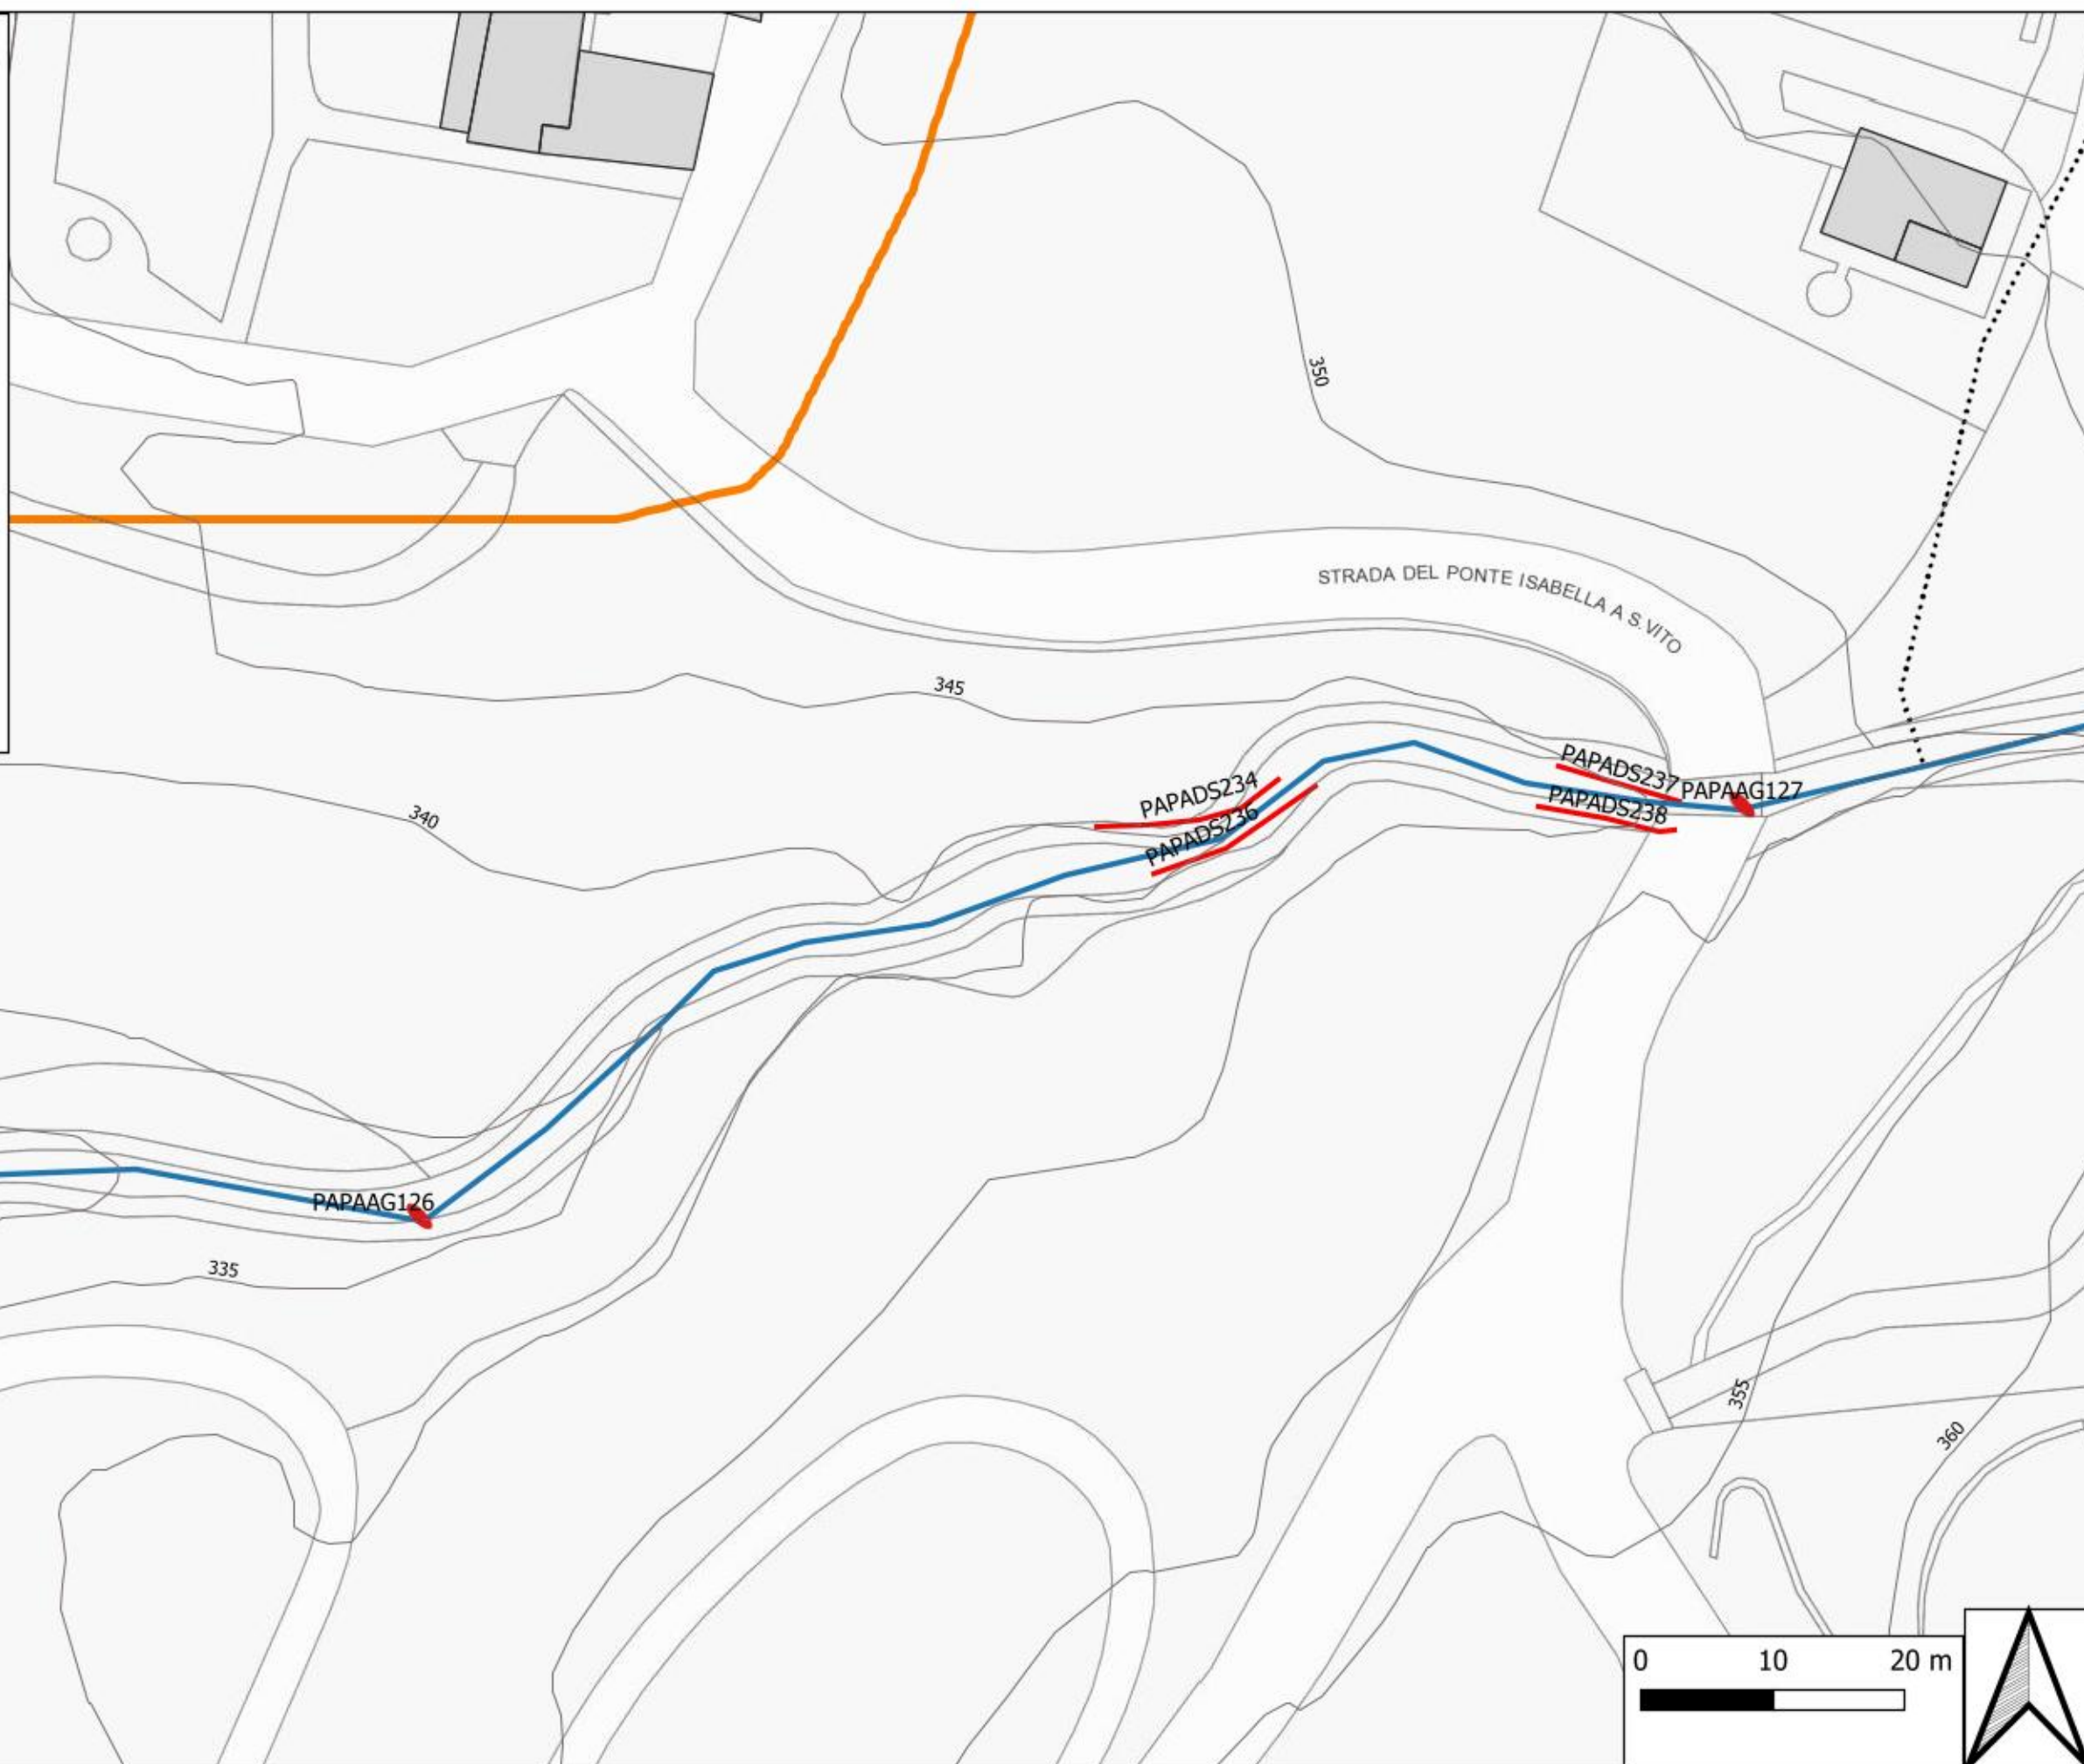


Citta' di Torino - Carta Tecnica BN


- briglia
- attraversamento
- ponte
- soglia
- scolmatore intubato
- scolmatore a cielo aperto
- canalizzazione
- impluvi
- reticolo idrografico minore
- argine
- difesa spondale
 - scogliera
 - gabbioni
 - muro
 - ing. naturalistica

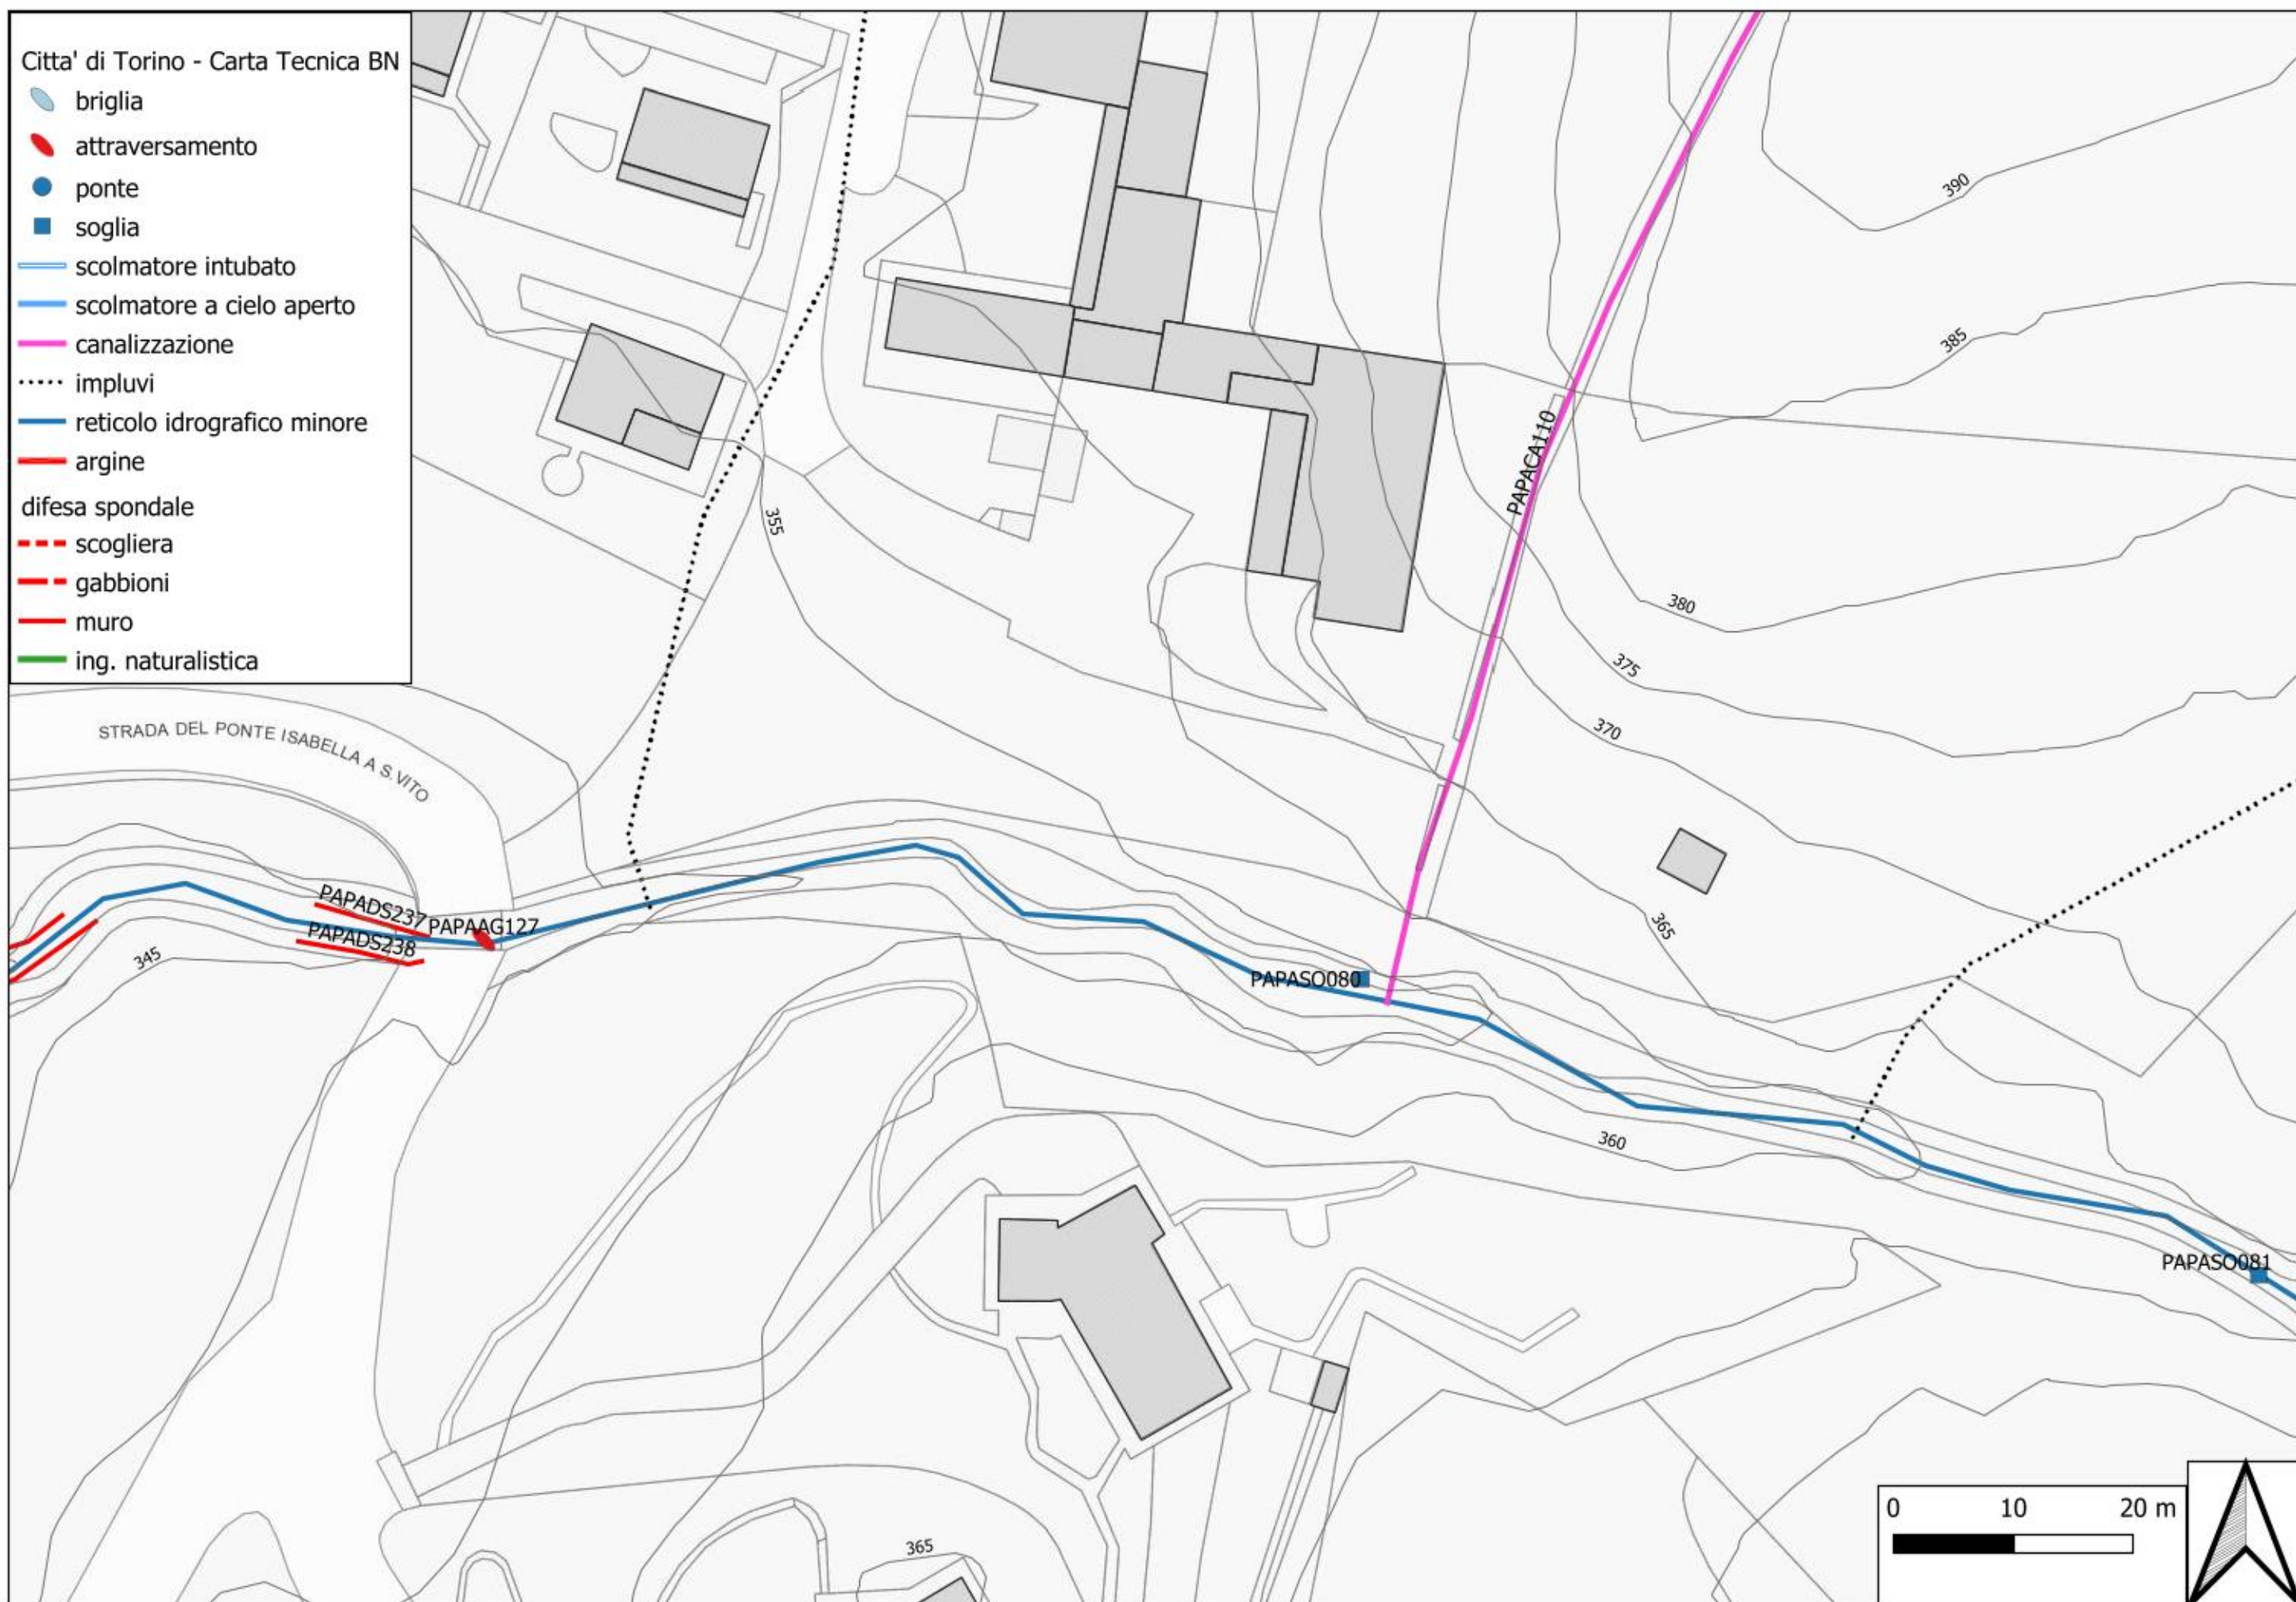


Citta' di Torino - Carta Tecnica BN

- briglia
- attraversamento
- ponte
- soglia
- scolmatore intubato
- scolmatore a cielo aperto
- canalizzazione
- impluvi
- reticolo idrografico minore
- argine
- difesa spondale
 - scogliera
 - gabbioni
 - muro
 - ing. naturalistica

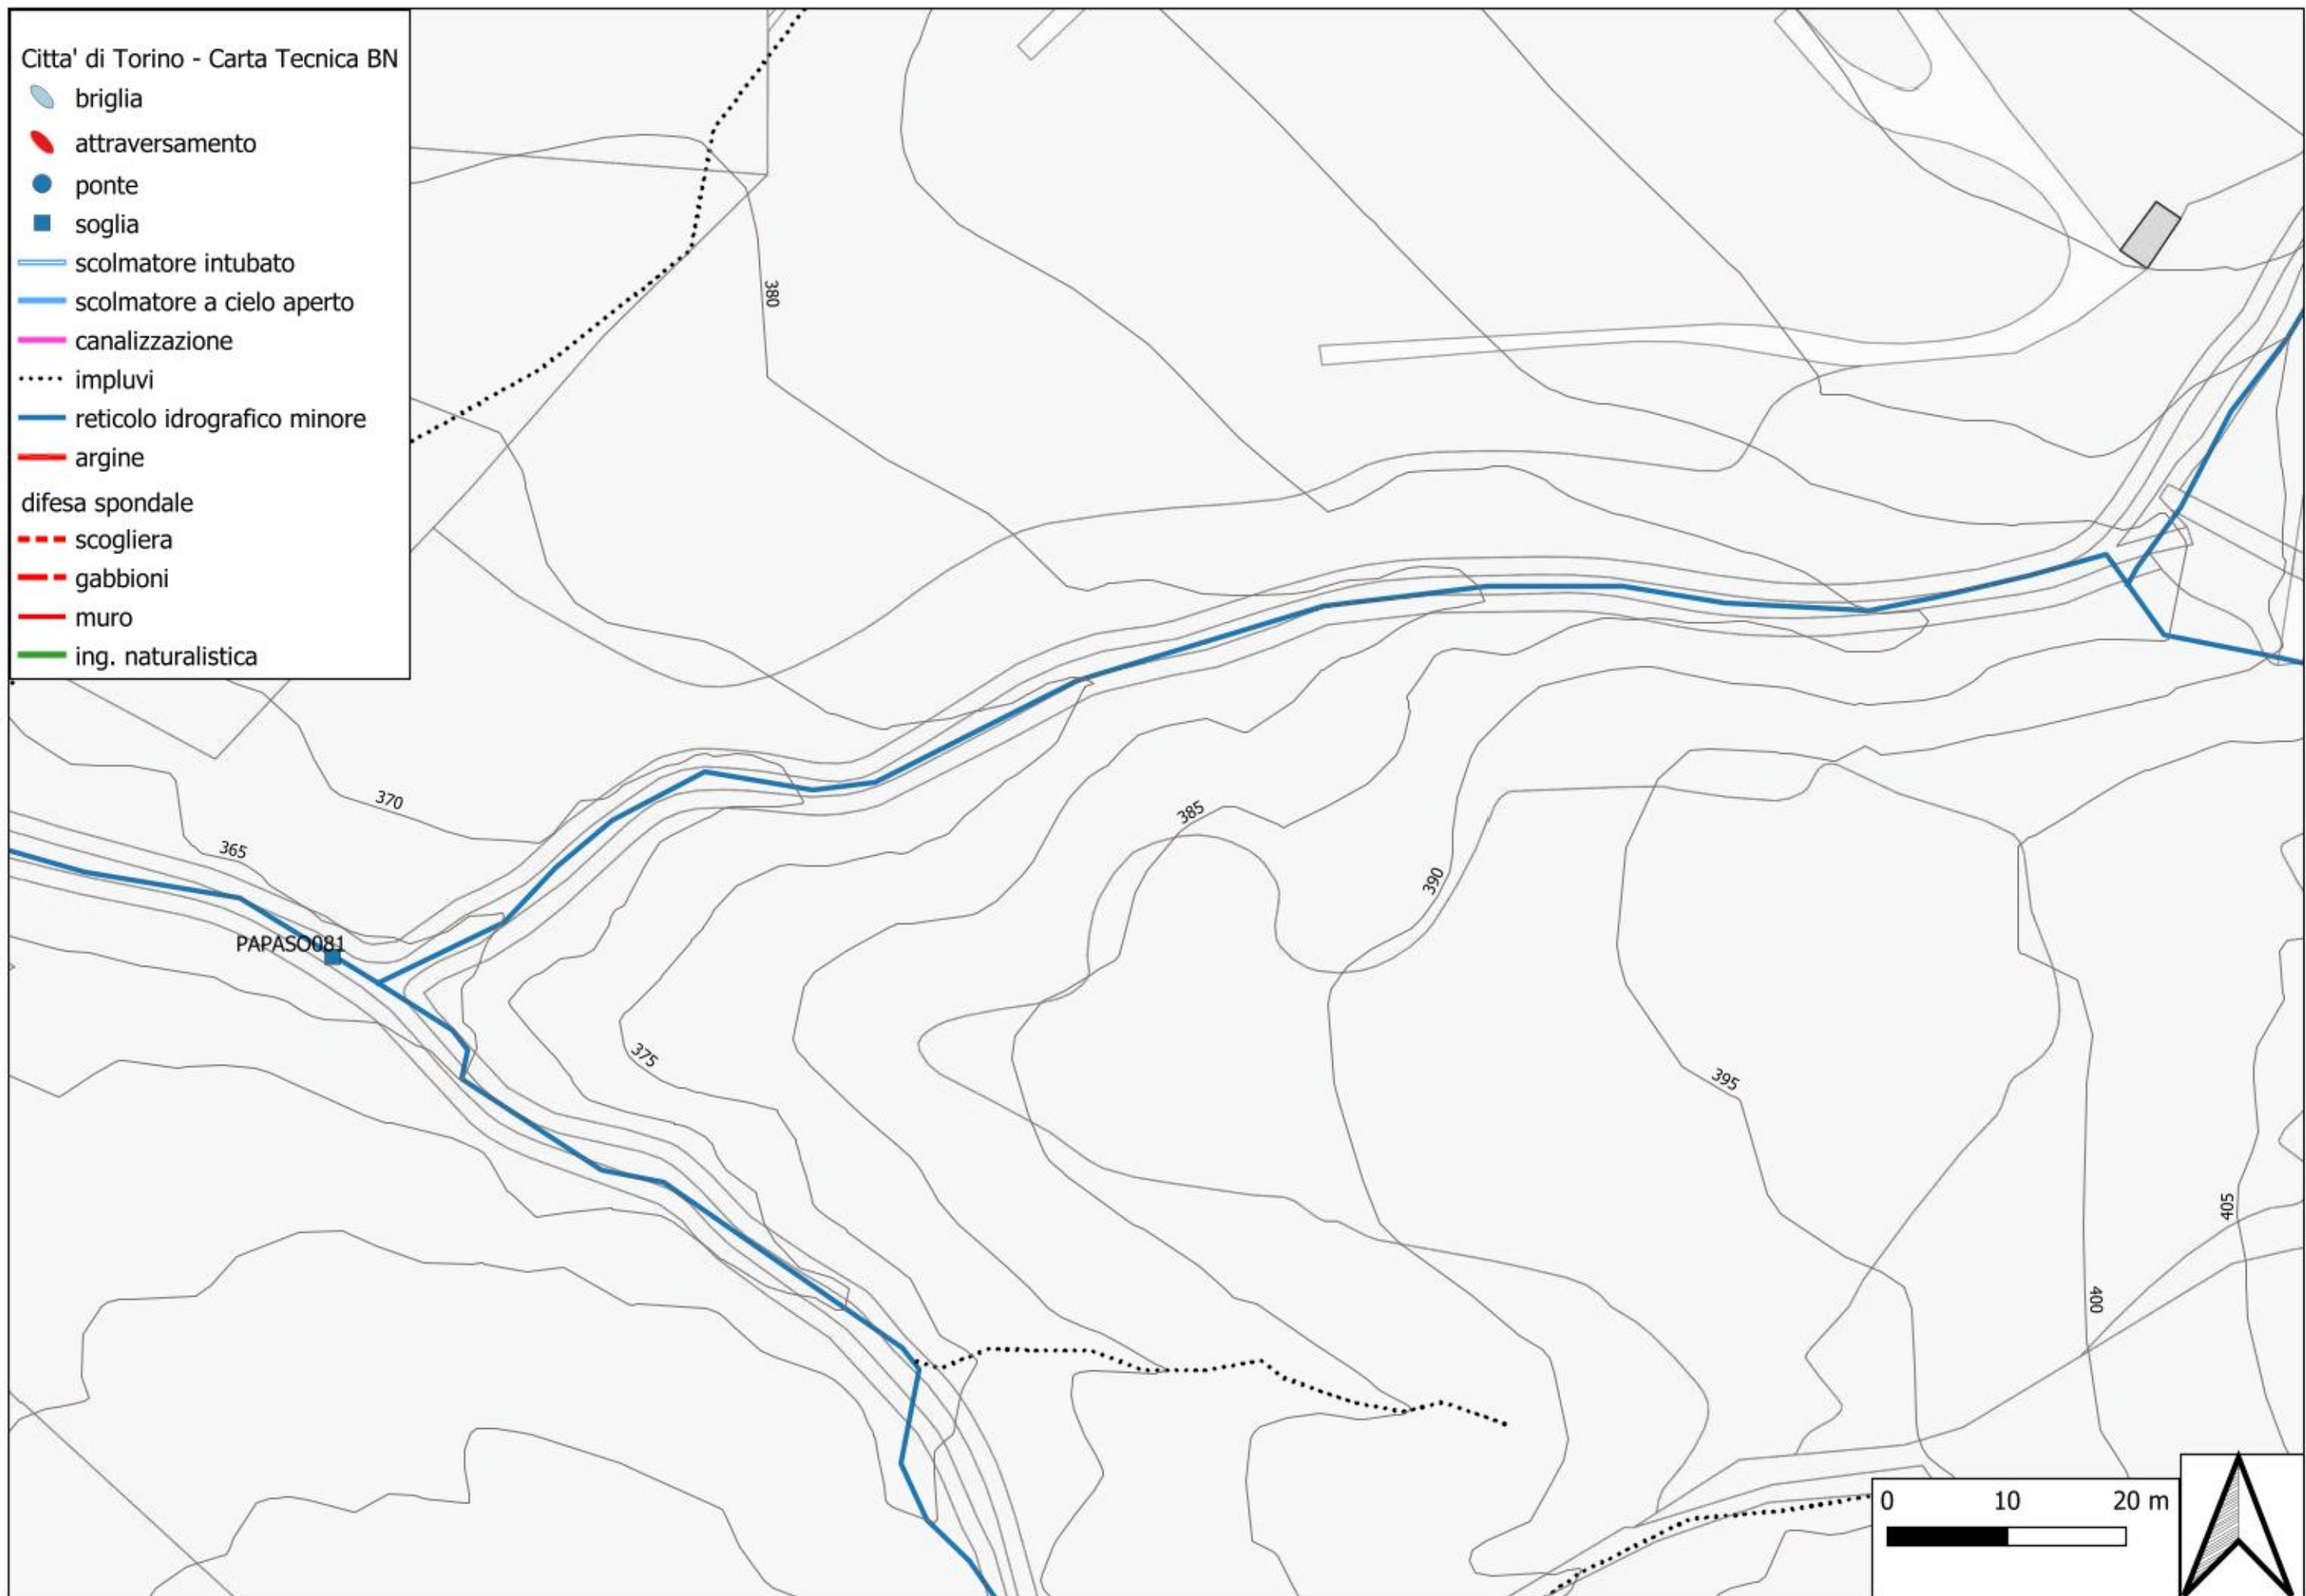

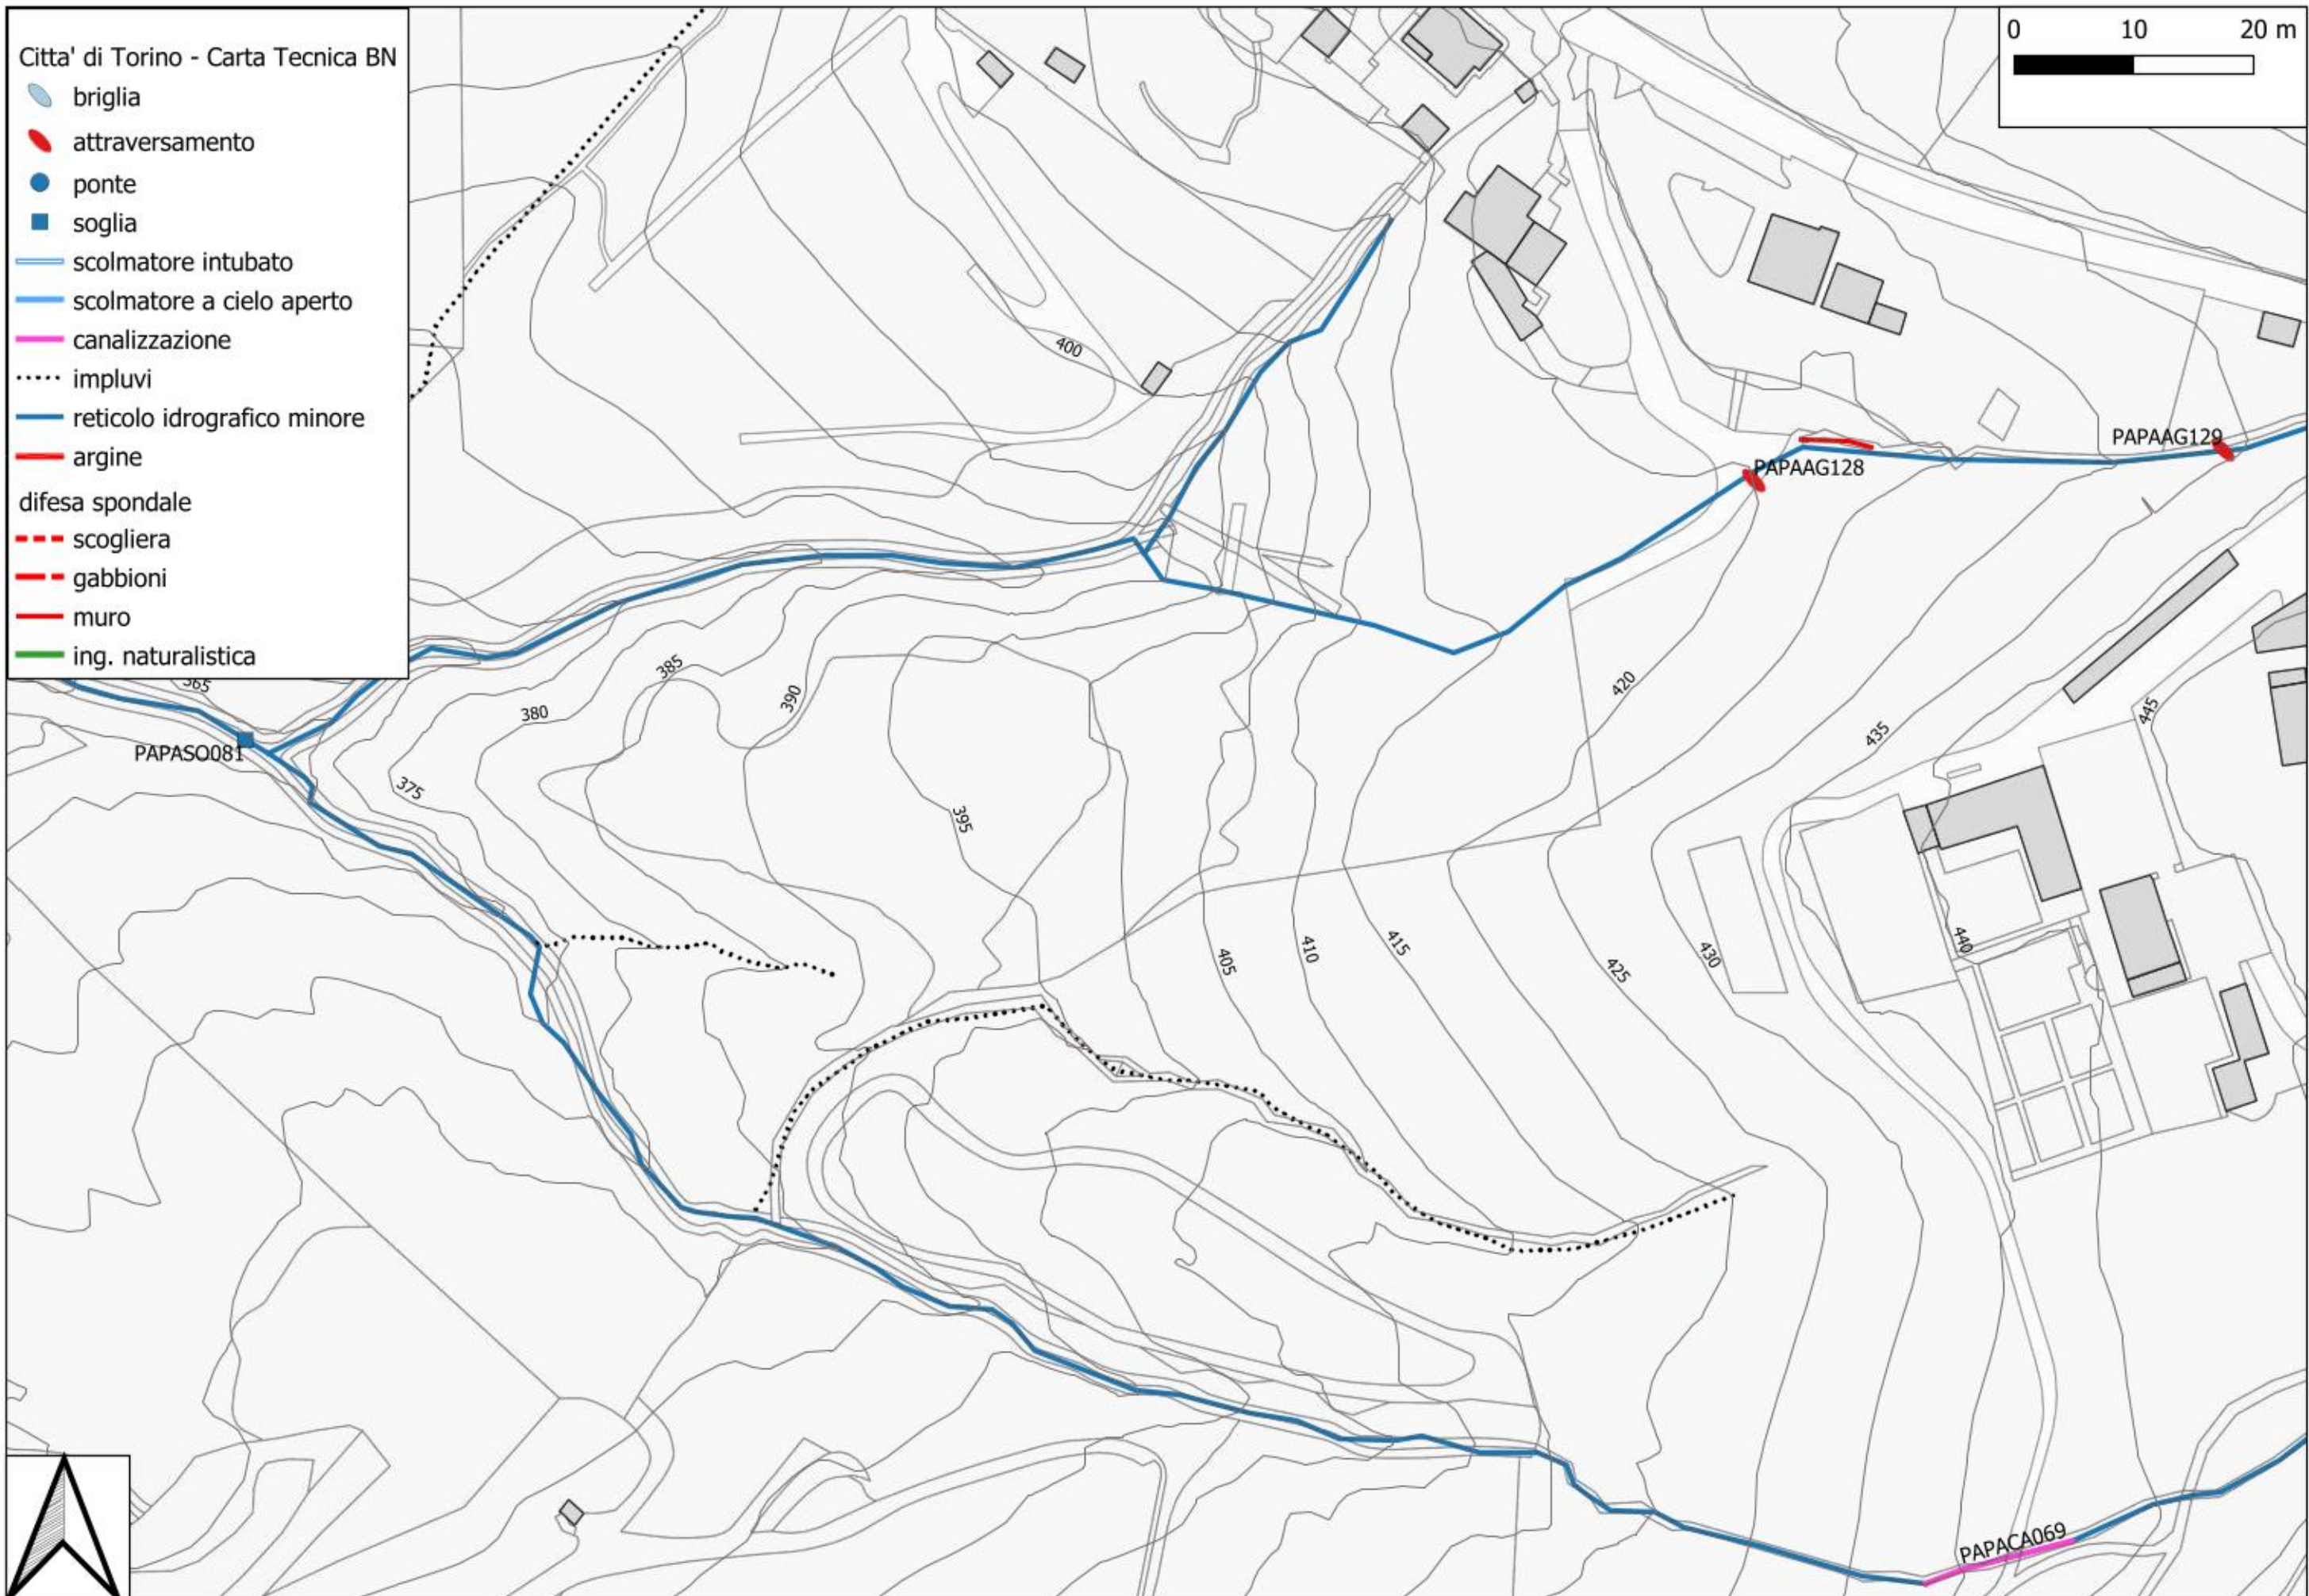


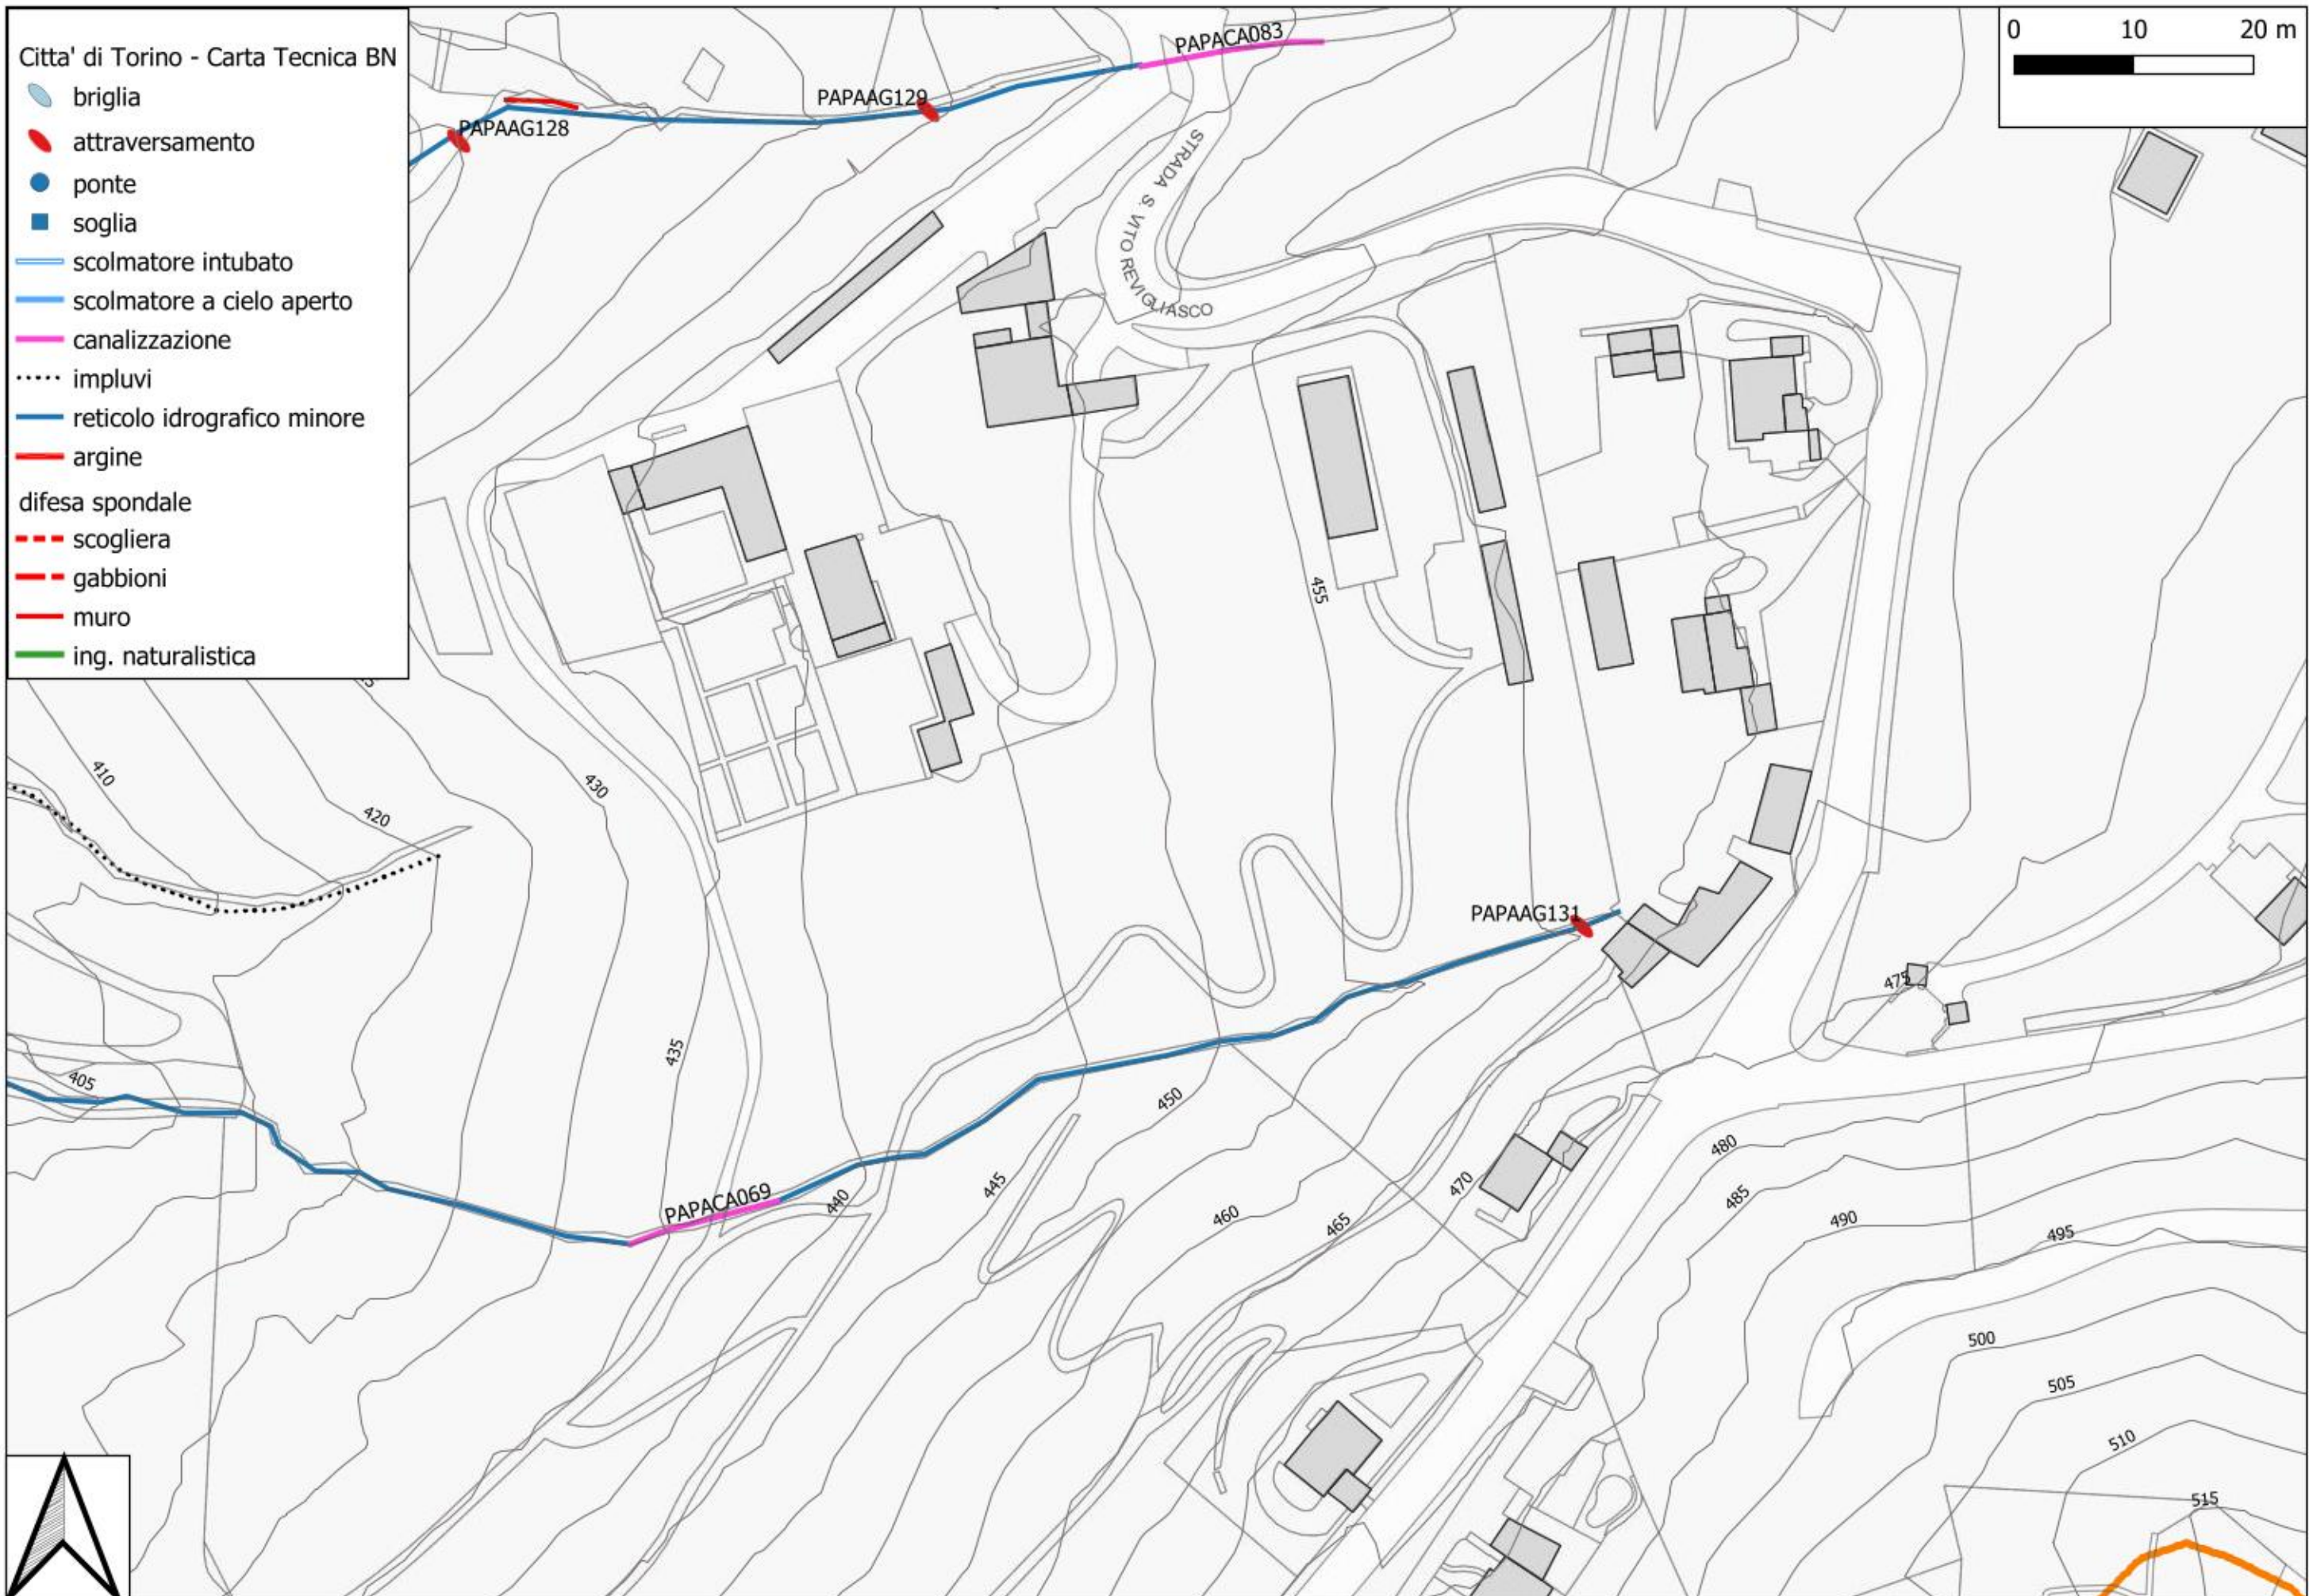


Citta' di Torino - Carta Tecnica BN

- briglia
- attraversamento
- ponte
- soglia
- scolmatore intubato
- scolmatore a cielo aperto
- canalizzazione
- impluvi
- reticolo idrografico minore
- argine
- difesa spondale
 - scogliera
 - gabbioni
 - muro
 - ing. naturalistica

0 10 20 m

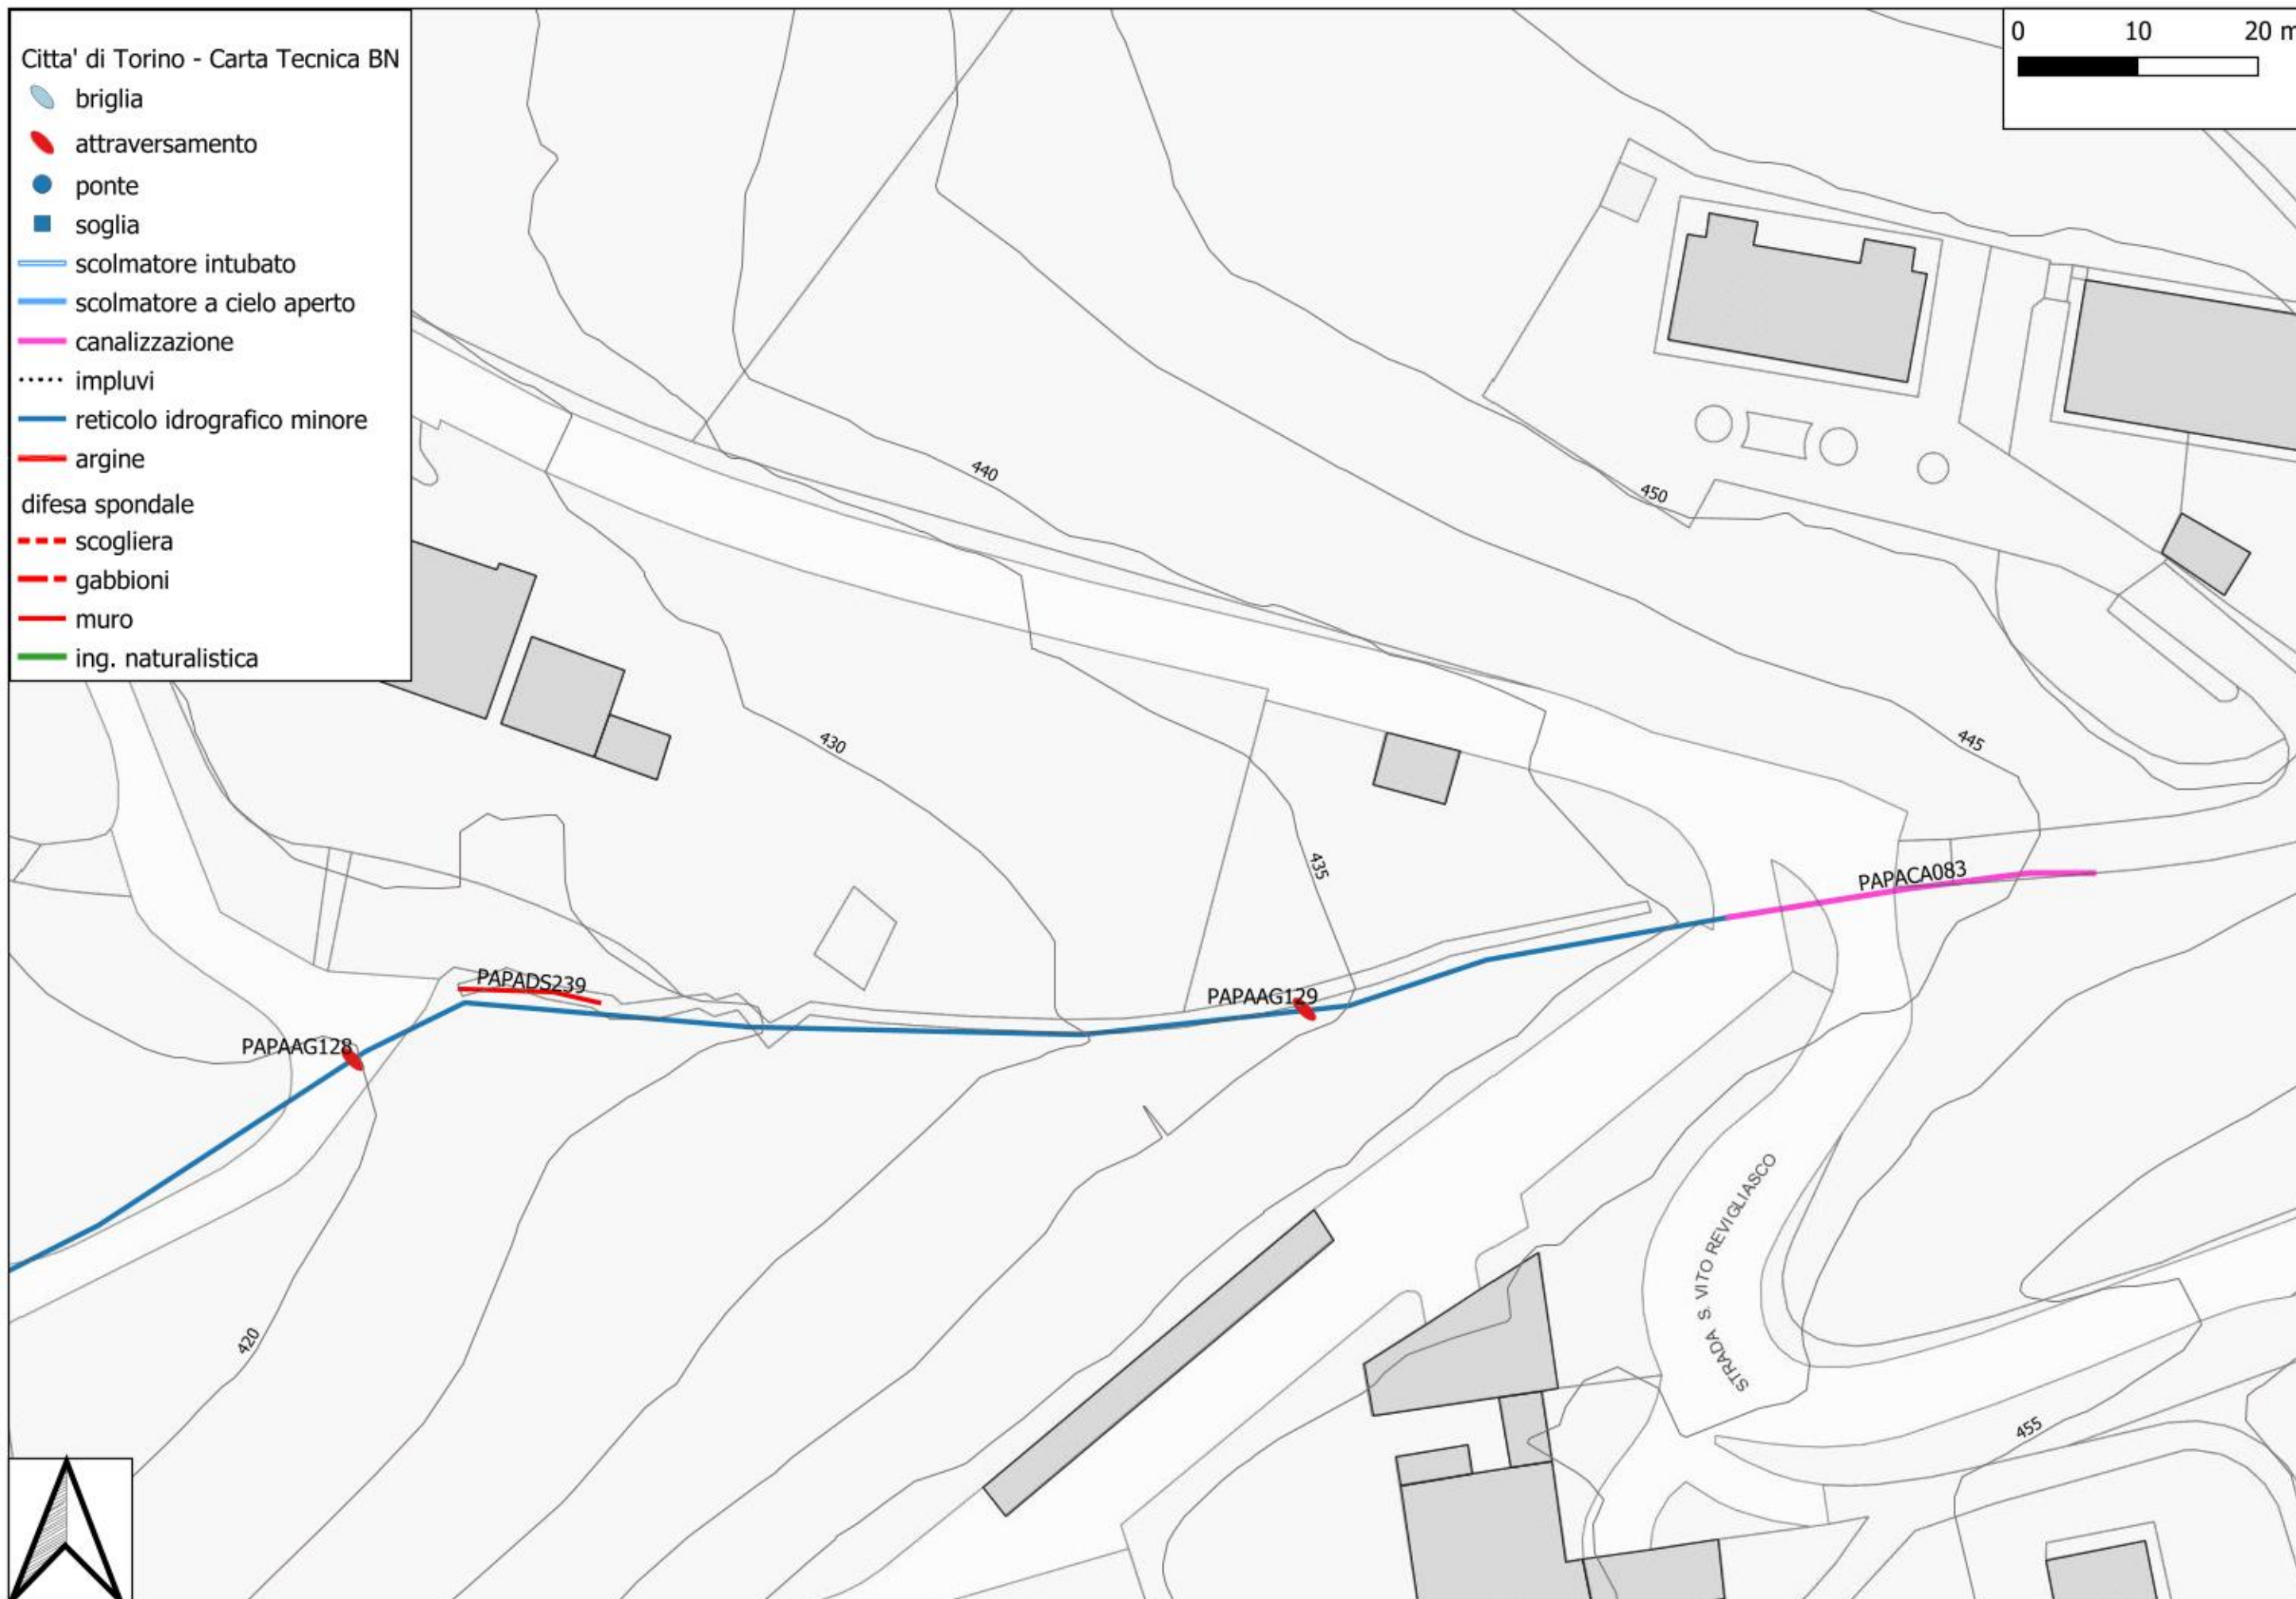

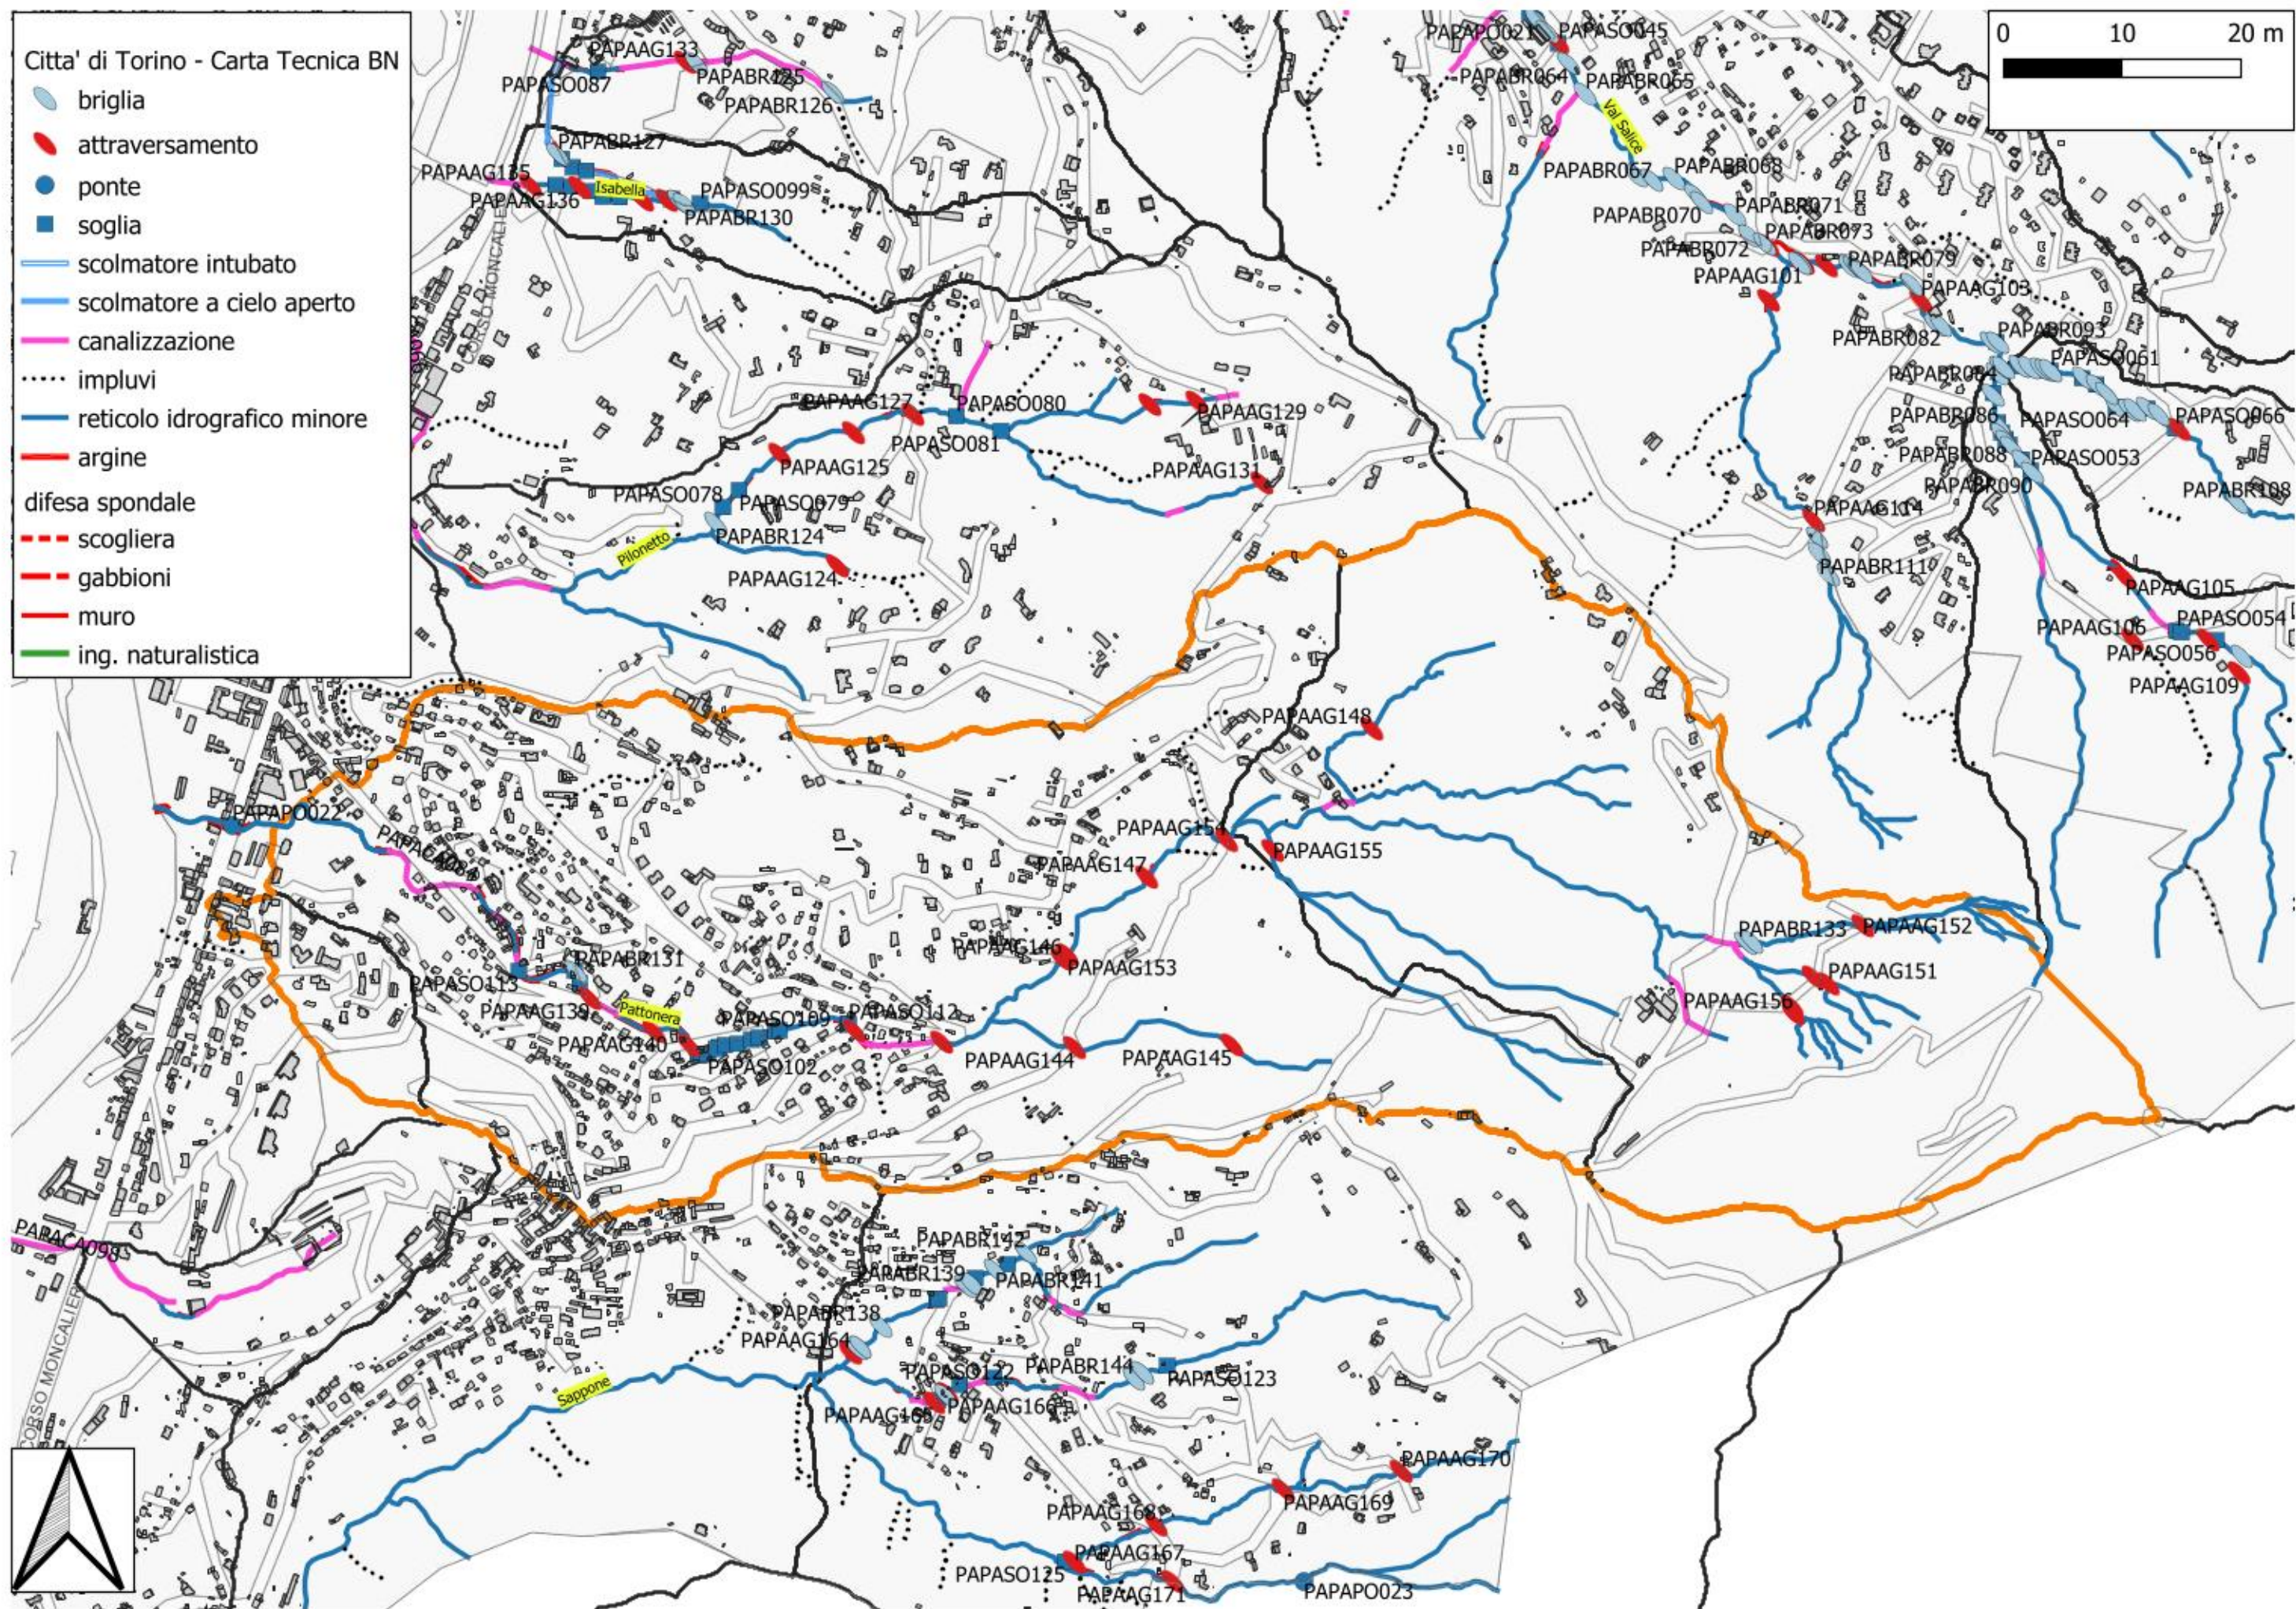

Citta' di Torino - Carta Tecnica BN

- briglia
- attraversamento
- ponte
- soglia
- scolmatore intubato
- scolmatore a cielo aperto
- canalizzazione
- impluvi
- reticolo idrografico minore
- argine
- difesa spondale
 - scogliera
 - gabbioni
 - muro
 - ing. naturalistica

0 10 20 m



PAPADS269

PAPADS270

PAPADS298

PAPADS297

PAPAD0022

PIAZZA MERANO



VIA MONCALIERI

STRADA DEGLI ALBERONI



Citta' di Torino - Carta Tecnica BN

- briglia
- attraversamento
- ponte
- soglia
- scolmatore intubato
- scolmatore a cielo aperto
- canalizzazione
- impluvi
- reticolo idrografico minore
- argine
- difesa spondale
 - scogliera
 - gabbioni
 - muro
 - ing. naturalistica

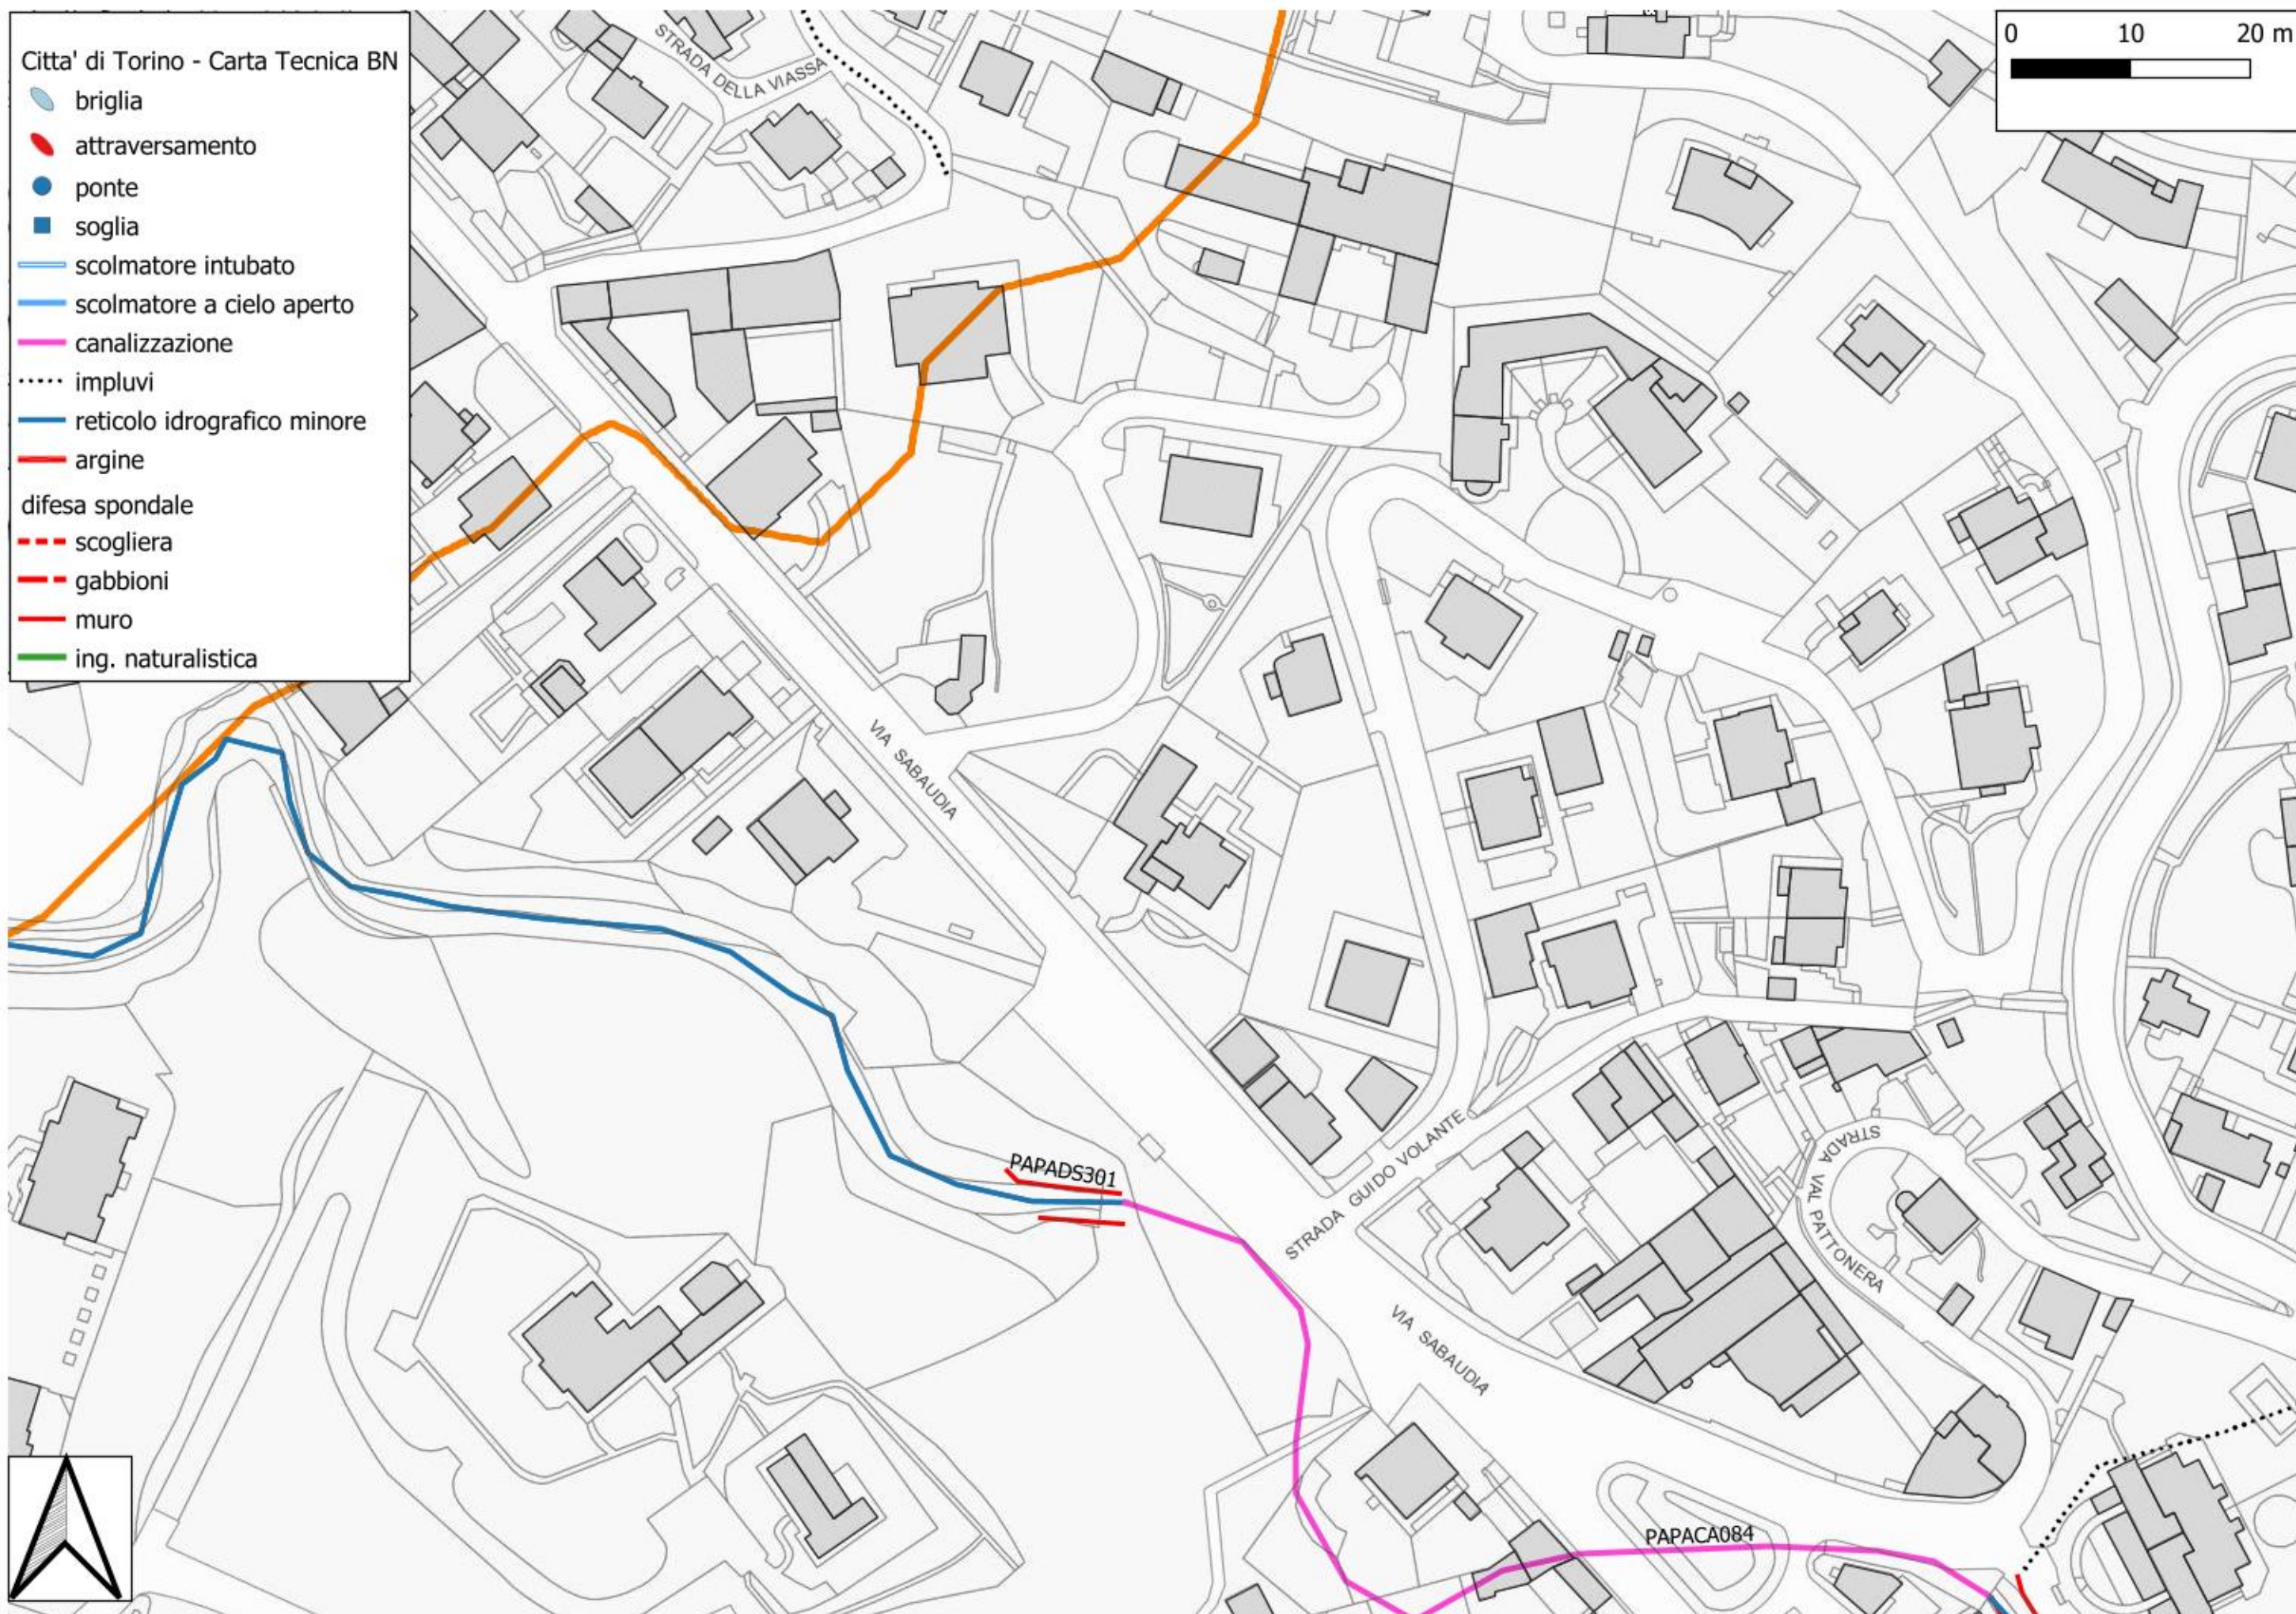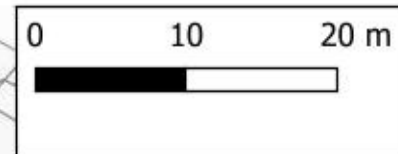

Citta' di Torino - Carta Tecnica BN

- briglia
- attraversamento
- ponte
- soglia
- scolmatore intubato
- scolmatore a cielo aperto
- canalizzazione
- impluvi
- reticolo idrografico minore
- argine
- difesa spondale
 - scogliera
 - gabbioni
 - muro
 - ing. naturalistica

0 10 20 m



ACA084

VIA XXV APRILE

PAPADS299

PAPADS300

PAPACA085


VIA XXV APRILE

VIA XXV APRILE

PAPADS305

PAPADS306



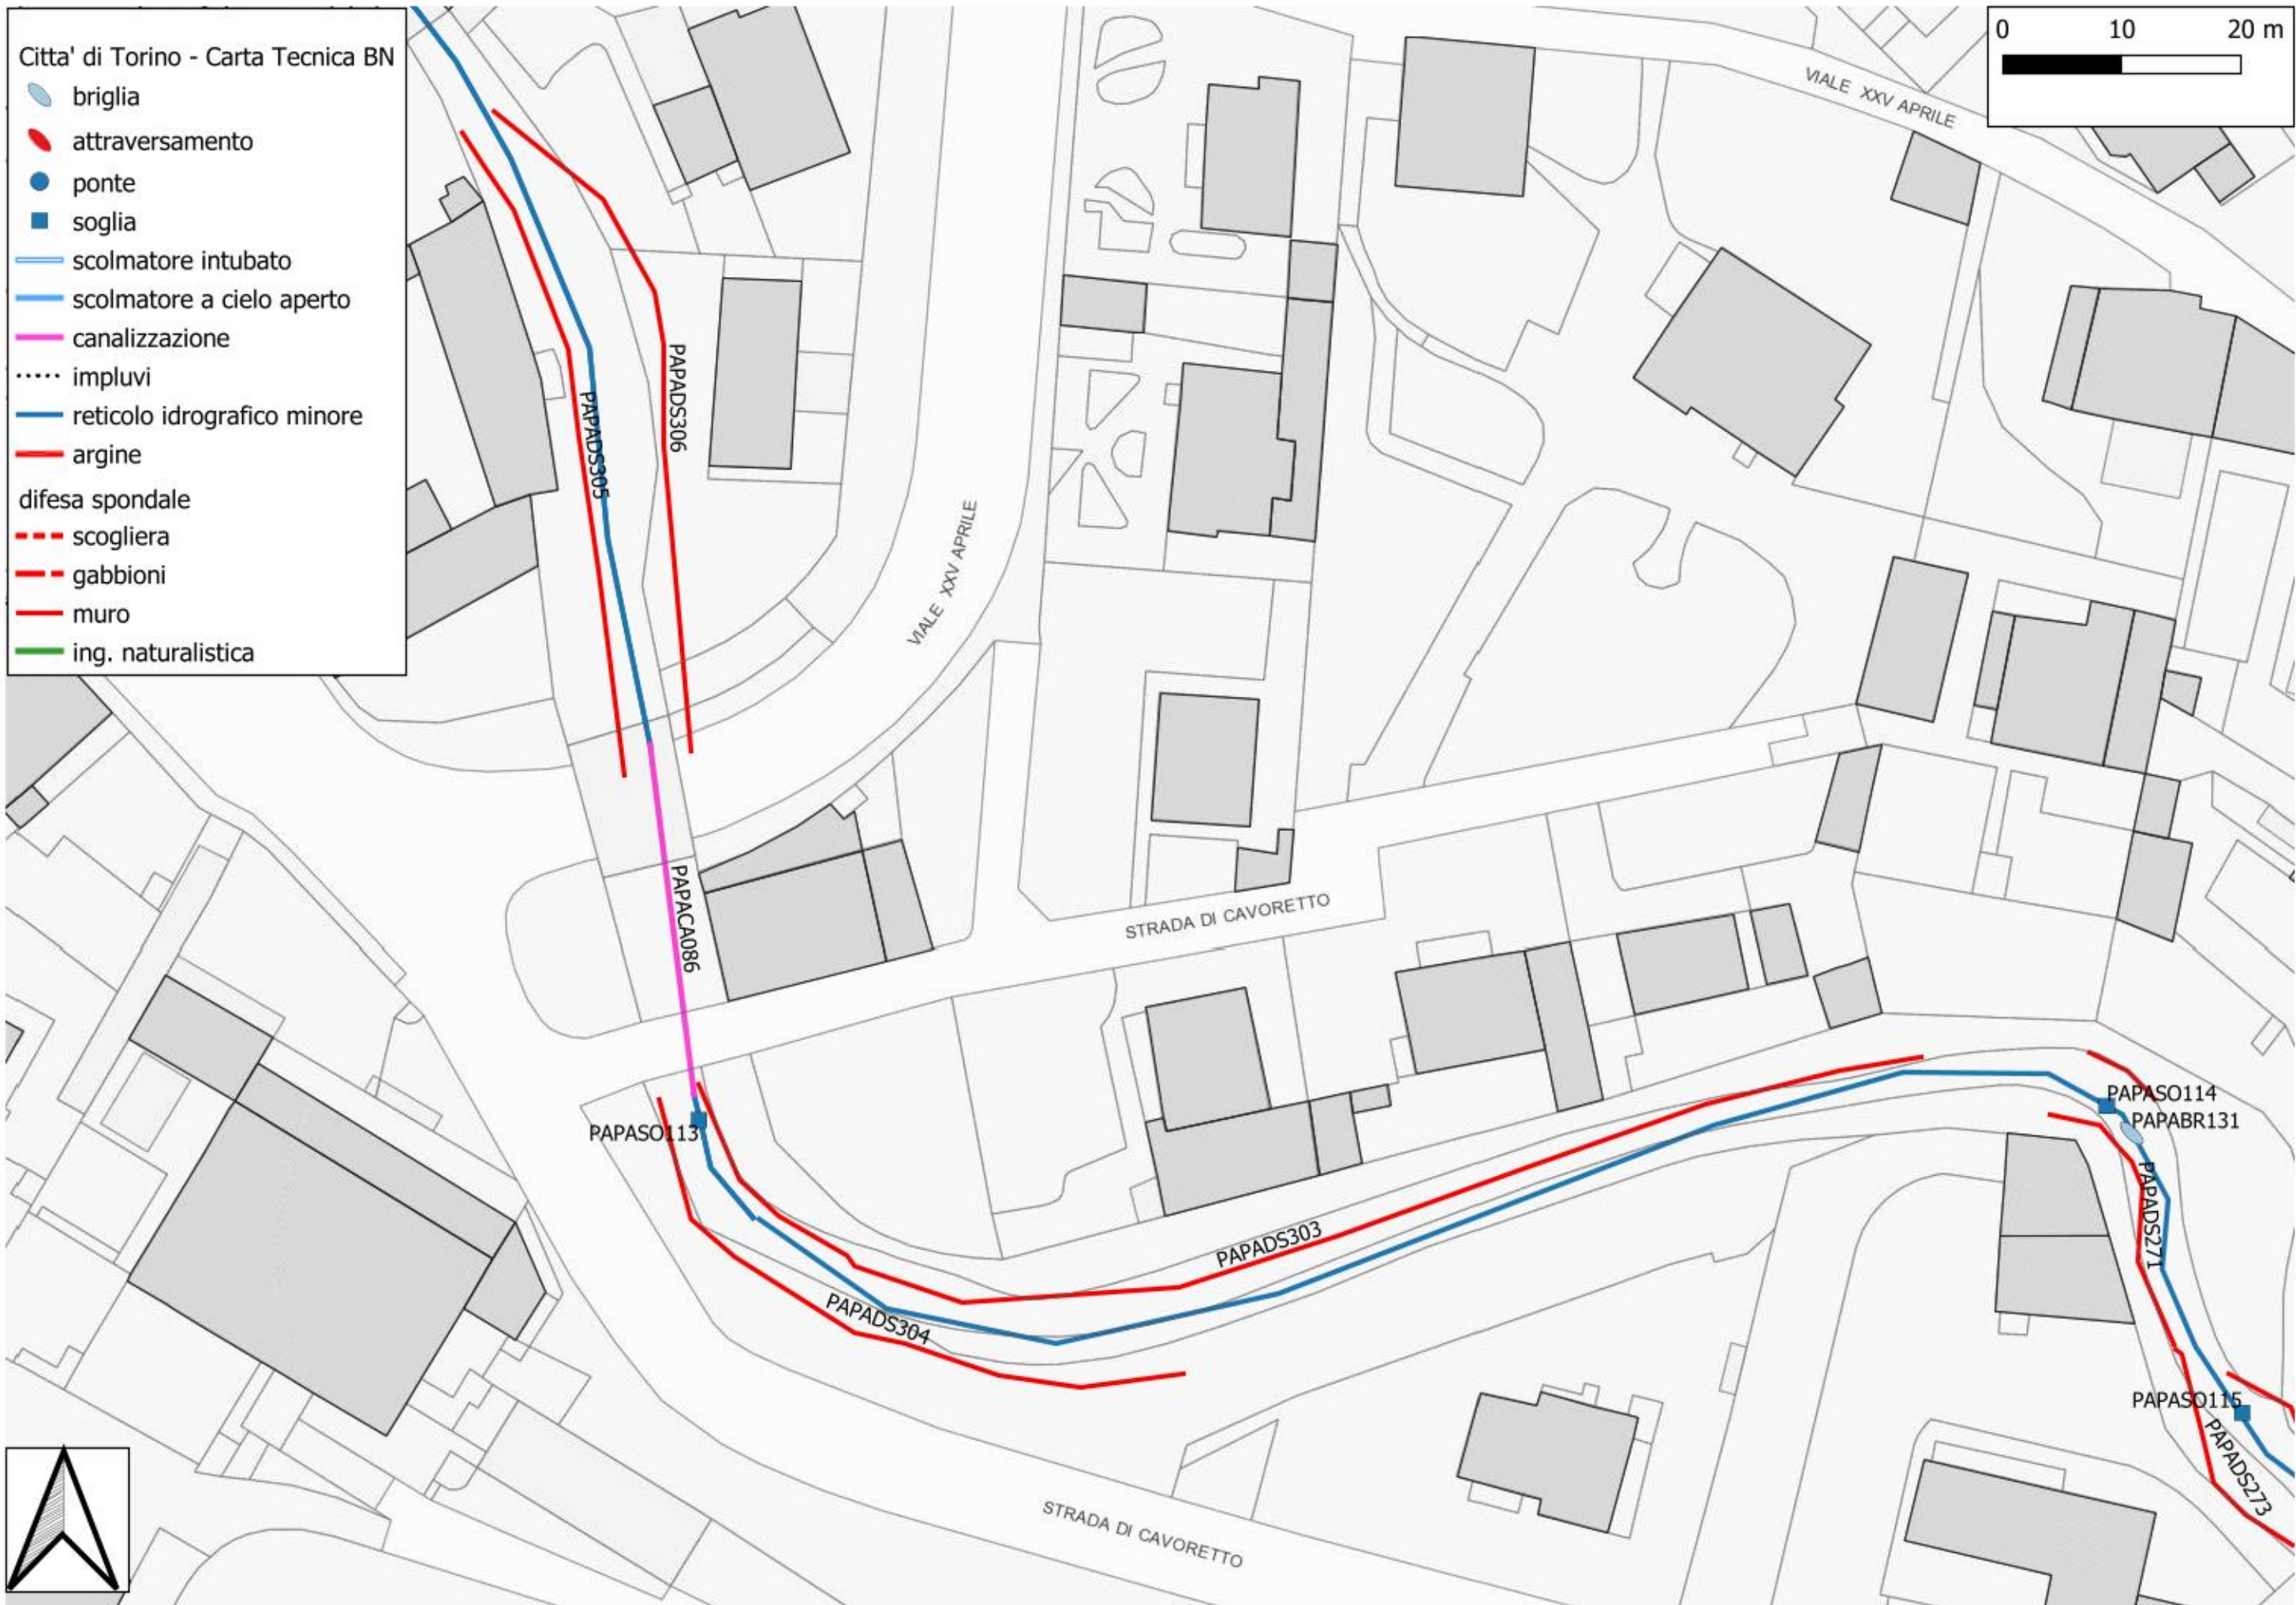

Citta' di Torino - Carta Tecnica BN

- briglia
- attraversamento
- ponte
- soglia
- scolmatore intubato
- scolmatore a cielo aperto
- canalizzazione
- impluvi
- reticolo idrografico minore
- argine
- difesa spondale
 - scogliera
 - gabbioni
 - muro
 - ing. naturalistica


0 10 20 m





Citta' di Torino - Carta Tecnica BN

- briglia
- attraversamento
- ponte
- soglia
- scolmatore intubato
- scolmatore a cielo aperto
- canalizzazione
- impluvi
- reticolo idrografico minore
- argine
- difesa spondale
 - scogliera
 - gabbioni
 - muro
 - ing. naturalistica

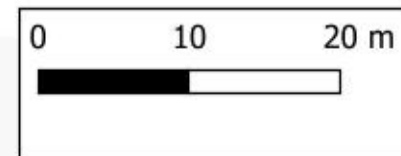

STRADA DI CAVORETTO

PAPADS277

PAPADS278

Pattonera

PAPADS282

PAPADS281


PAPAAG140





Citta' di Torino - Carta Tecnica BN

- briglia
- attraversamento
- ponte
- soglia
- scolmatore intubato
- scolmatore a cielo aperto
- canalizzazione
- impluvi
- reticolo idrografico minore
- argine
- difesa spondale
 - scogliera
 - gabbioni
 - muro
 - ing. naturalistica

0 10 20 m

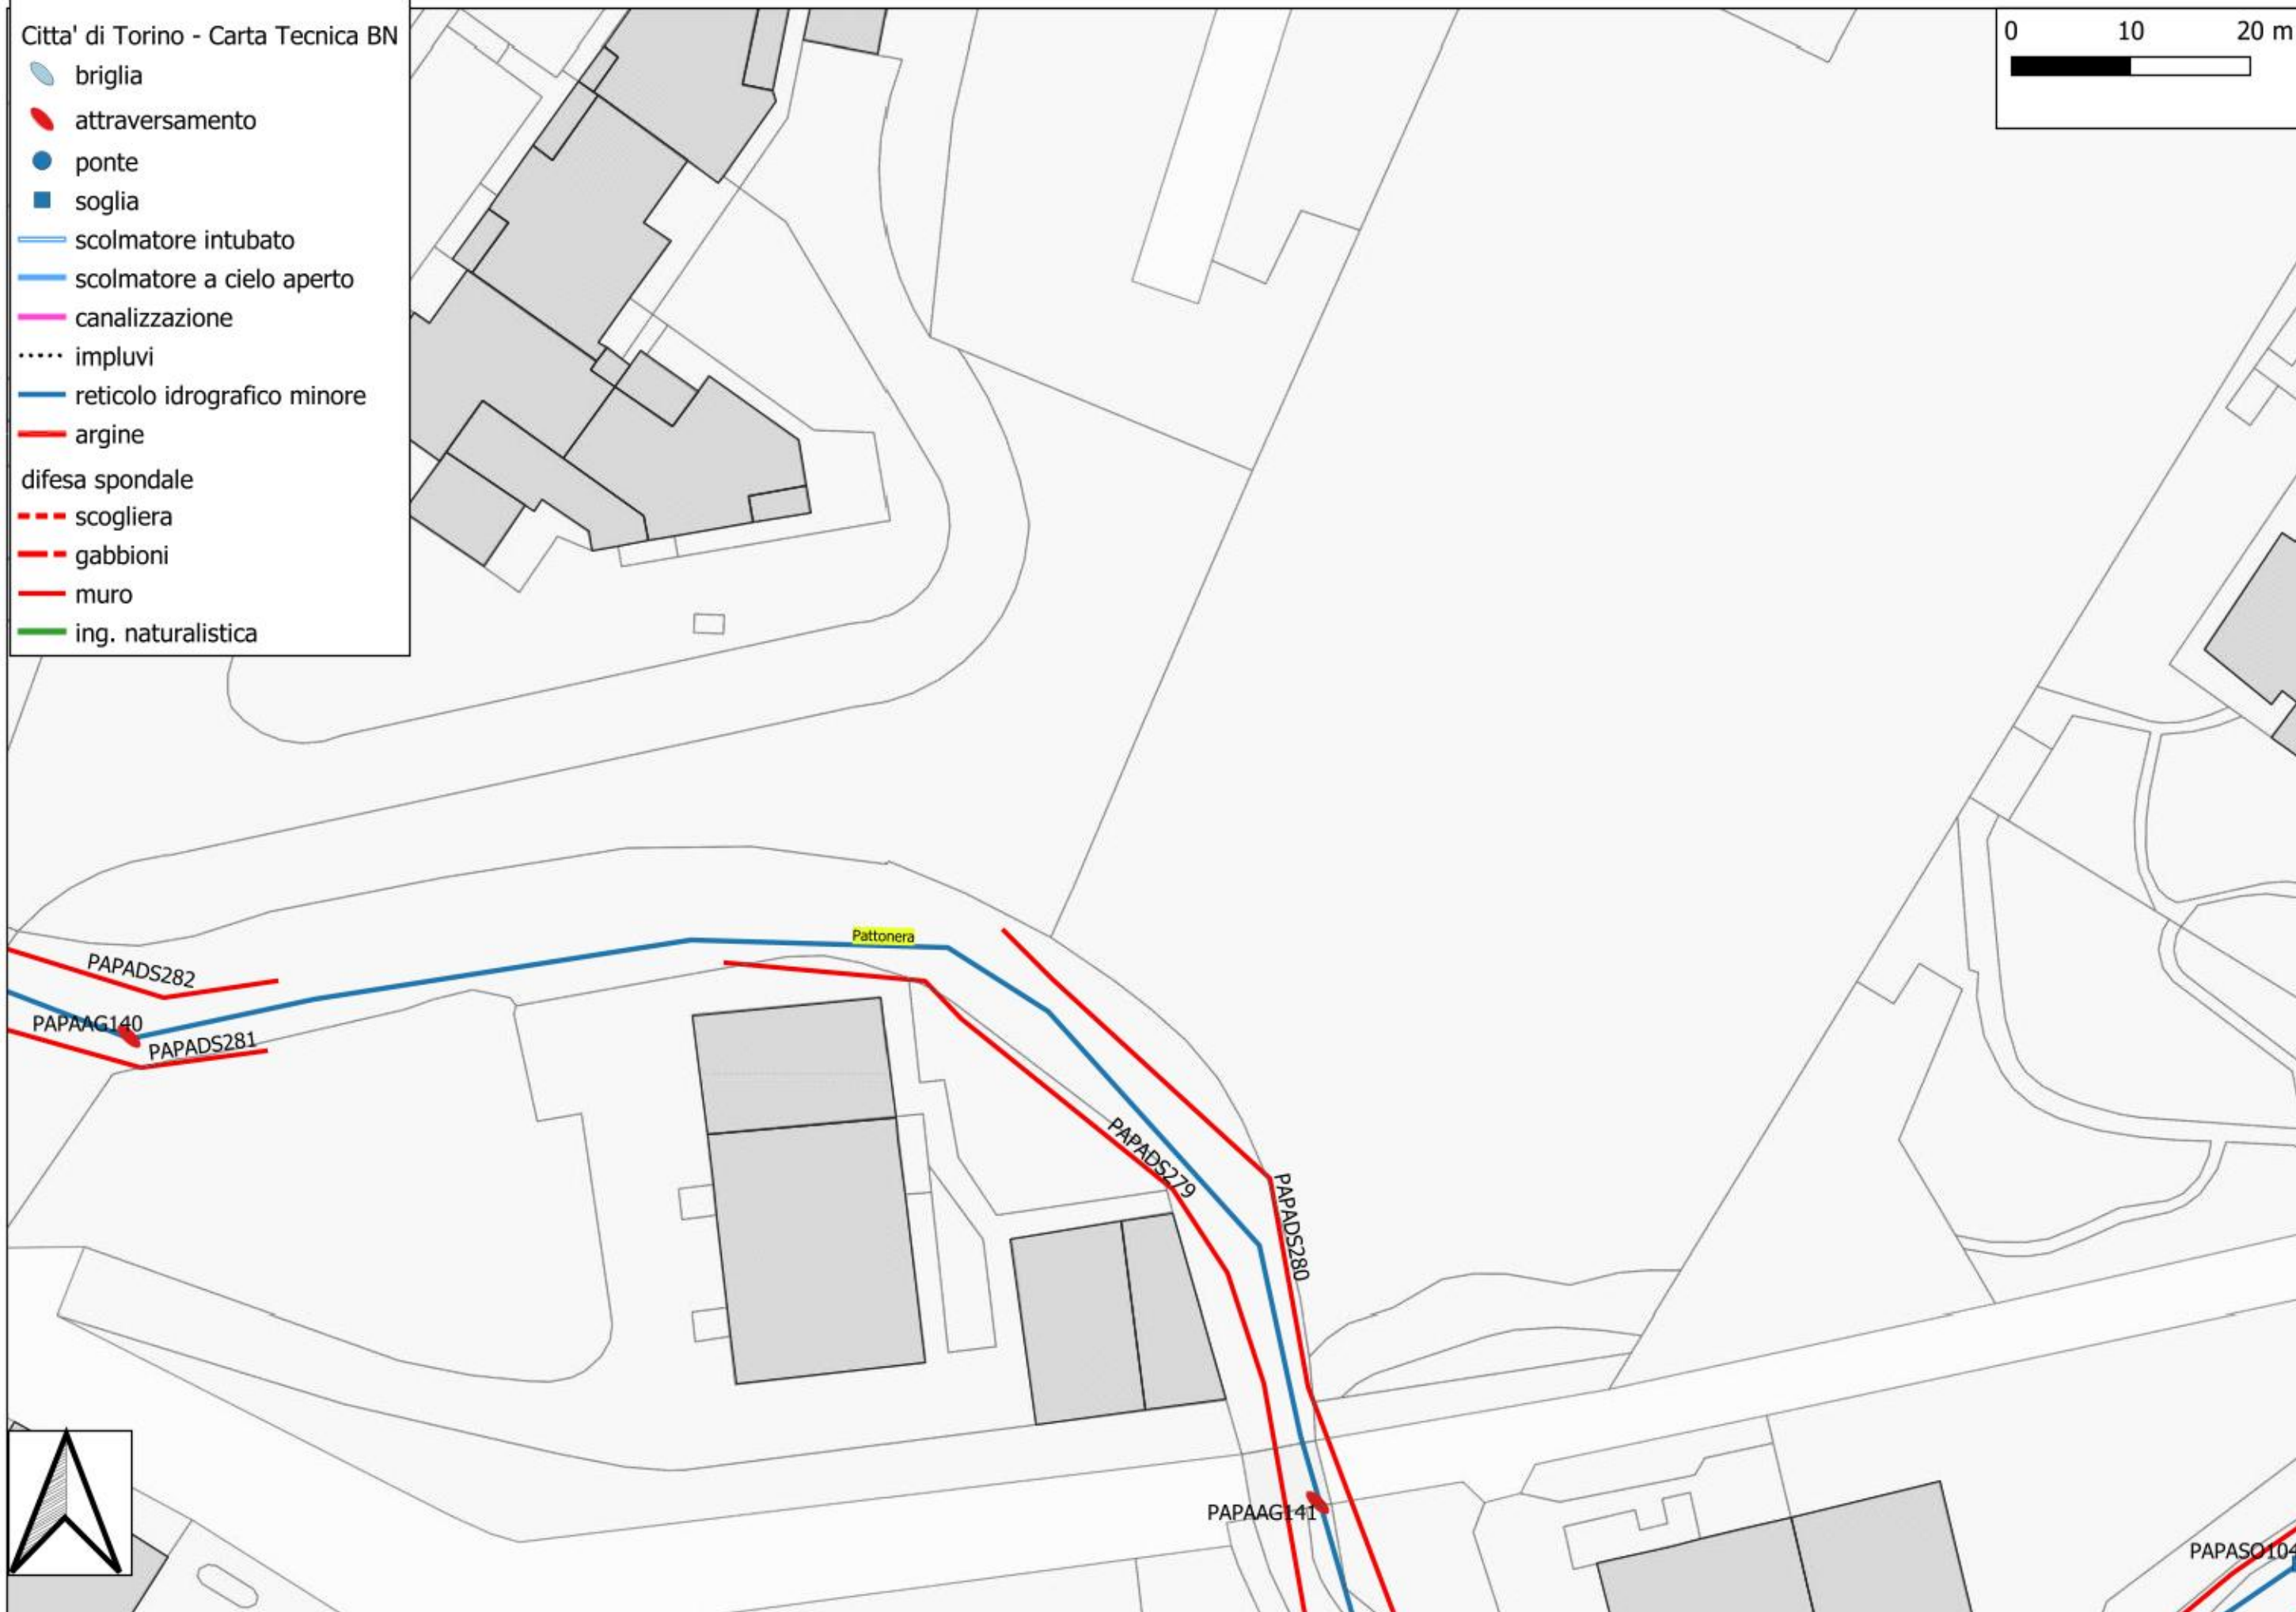


-  briglia
-  attraversamento
-  ponte
-  soglia
-  scolmatore intubato
-  scolmatore a cielo aperto
-  canalizzazione
-  impluvi
-  reticolo idrografico minore
-  argine
- difesa spondale
 -  scogliera
 -  gabbioni
 -  muro
 -  ing. naturalistica

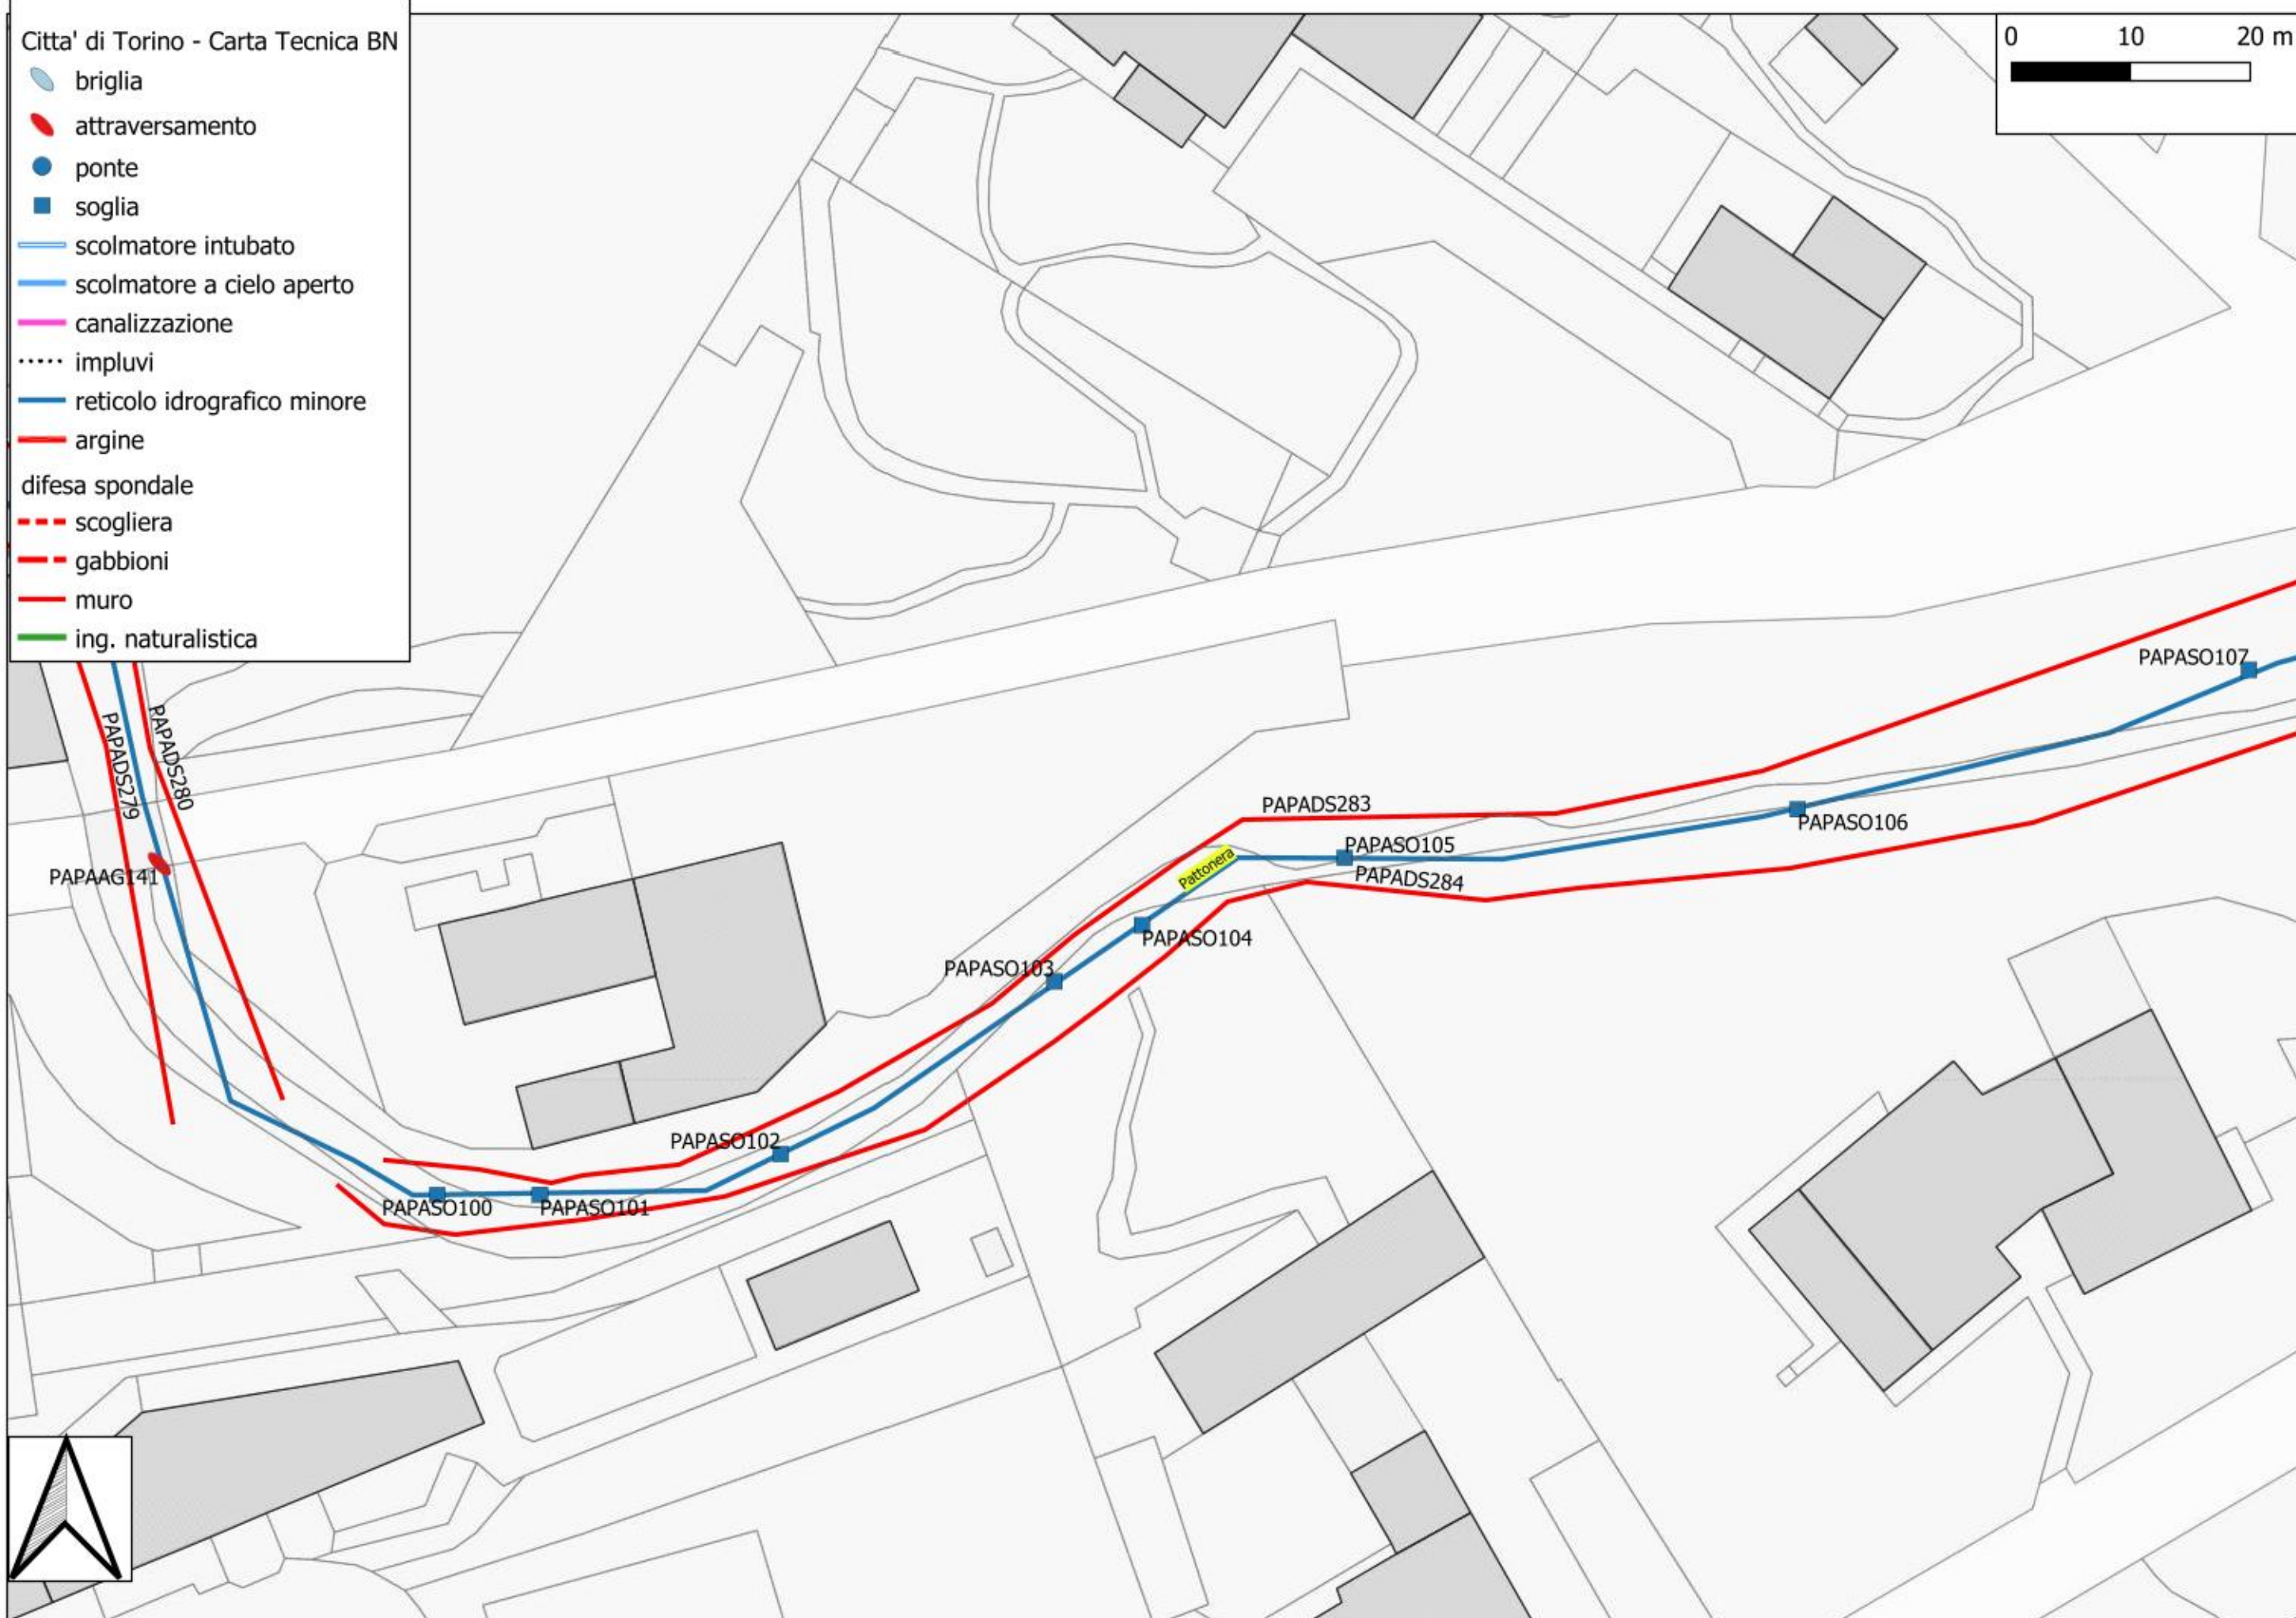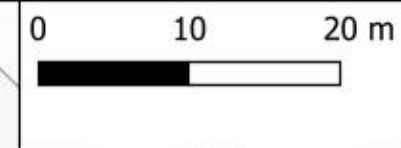


Citta' di Torino - Carta Tecnica BN


- briglia
- attraversamento
- ponte
- soglia
- scolmatore intubato
- scolmatore a cielo aperto
- canalizzazione
- impluvi
- reticolo idrografico minore
- argine
- difesa spondale
 - scogliera
 - gabbioni
 - muro
 - ing. naturalistica

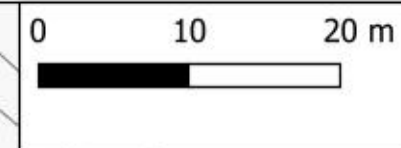

Citta' di Torino - Carta Tecnica BN


- briglia
- attraversamento
- ponte
- soglia
- scolmatore intubato
- scolmatore a cielo aperto
- canalizzazione
- impluvi
- reticolo idrografico minore
- argine
- difesa spondale
 - scogliera
 - gabbioni
 - muro
 - ing. naturalistica

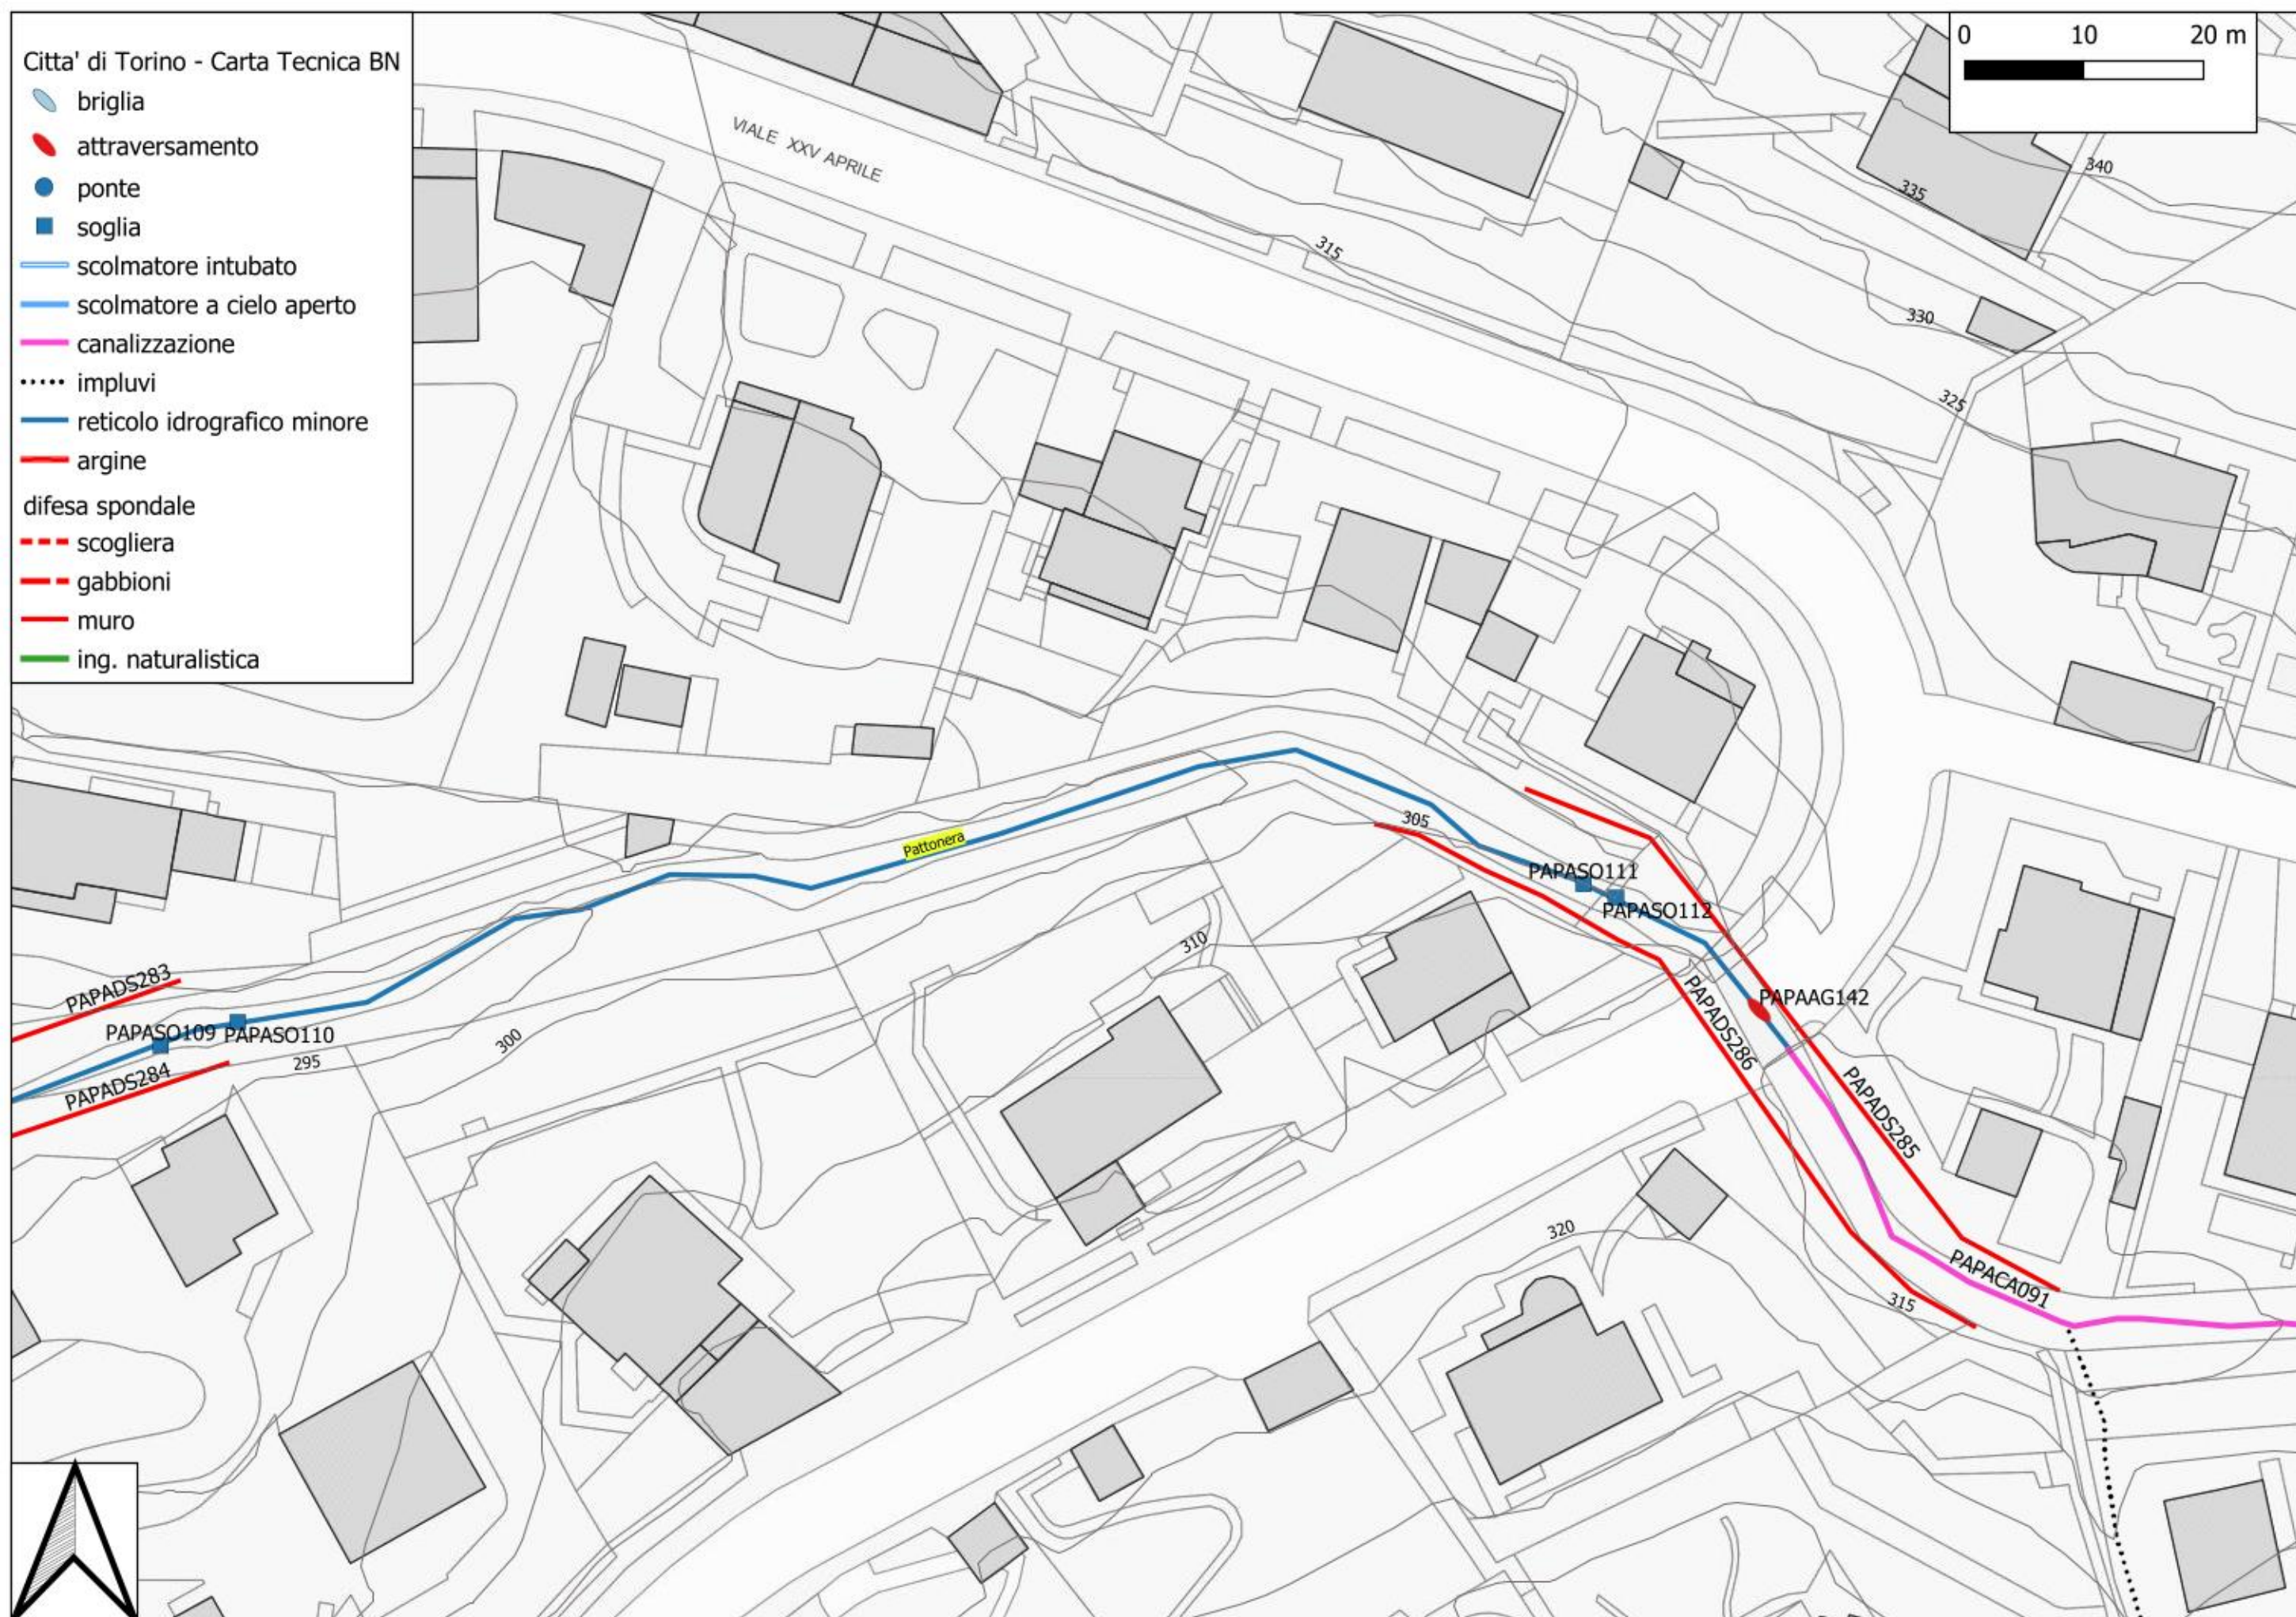

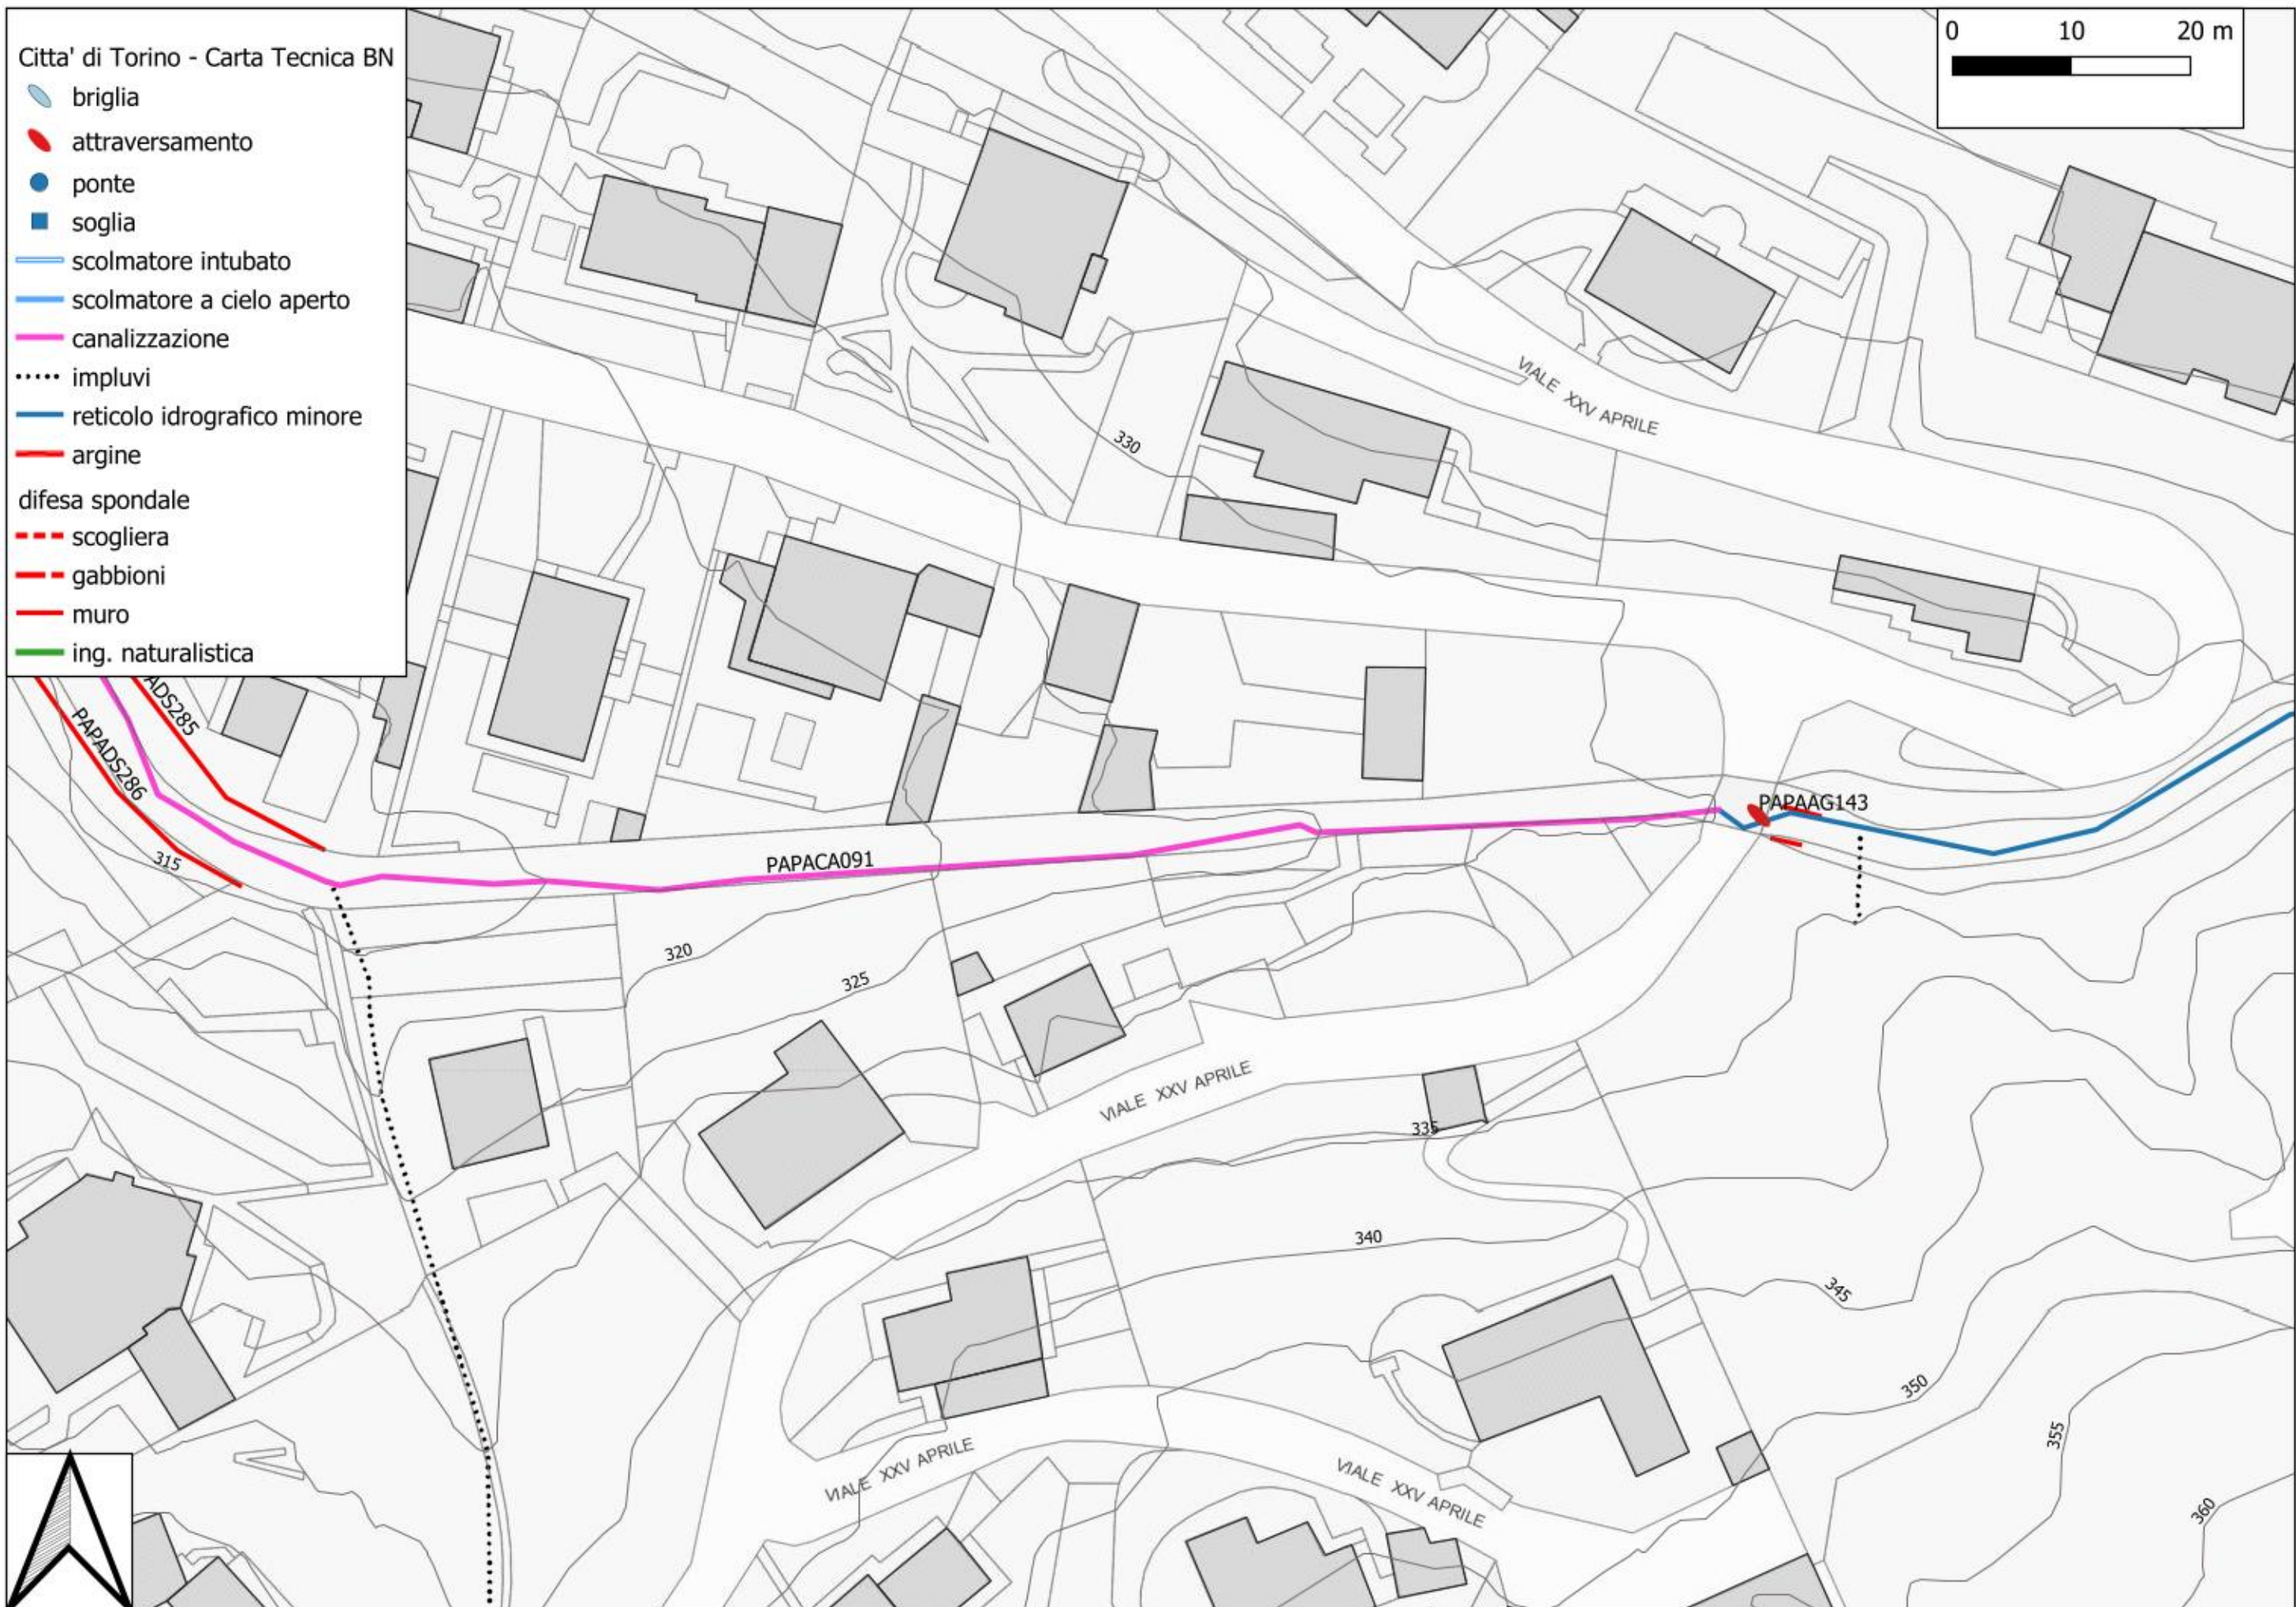


Citta' di Torino - Carta Tecnica BN


- briglia
- attraversamento
- ponte
- soglia
- scolmatore intubato
- scolmatore a cielo aperto
- canalizzazione
- impluvi
- reticolo idrografico minore
- argine
- difesa spondale
 - scogliera
 - gabbioni
 - muro
 - ing. naturalistica

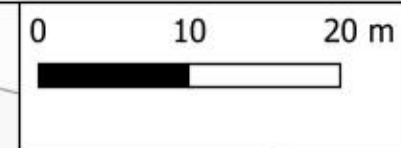

Citta' di Torino - Carta Tecnica BN



- briglia
- attraversamento
- ponte
- soglia
- scolmatore intubato
- scolmatore a cielo aperto
- canalizzazione
- impluvi
- reticolo idrografico minore
- argine
- difesa spondale
 - scogliera
 - gabbioni
 - muro
 - ing. naturalistica

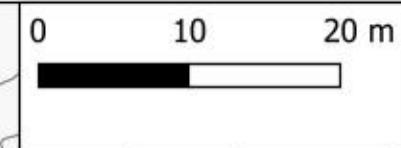


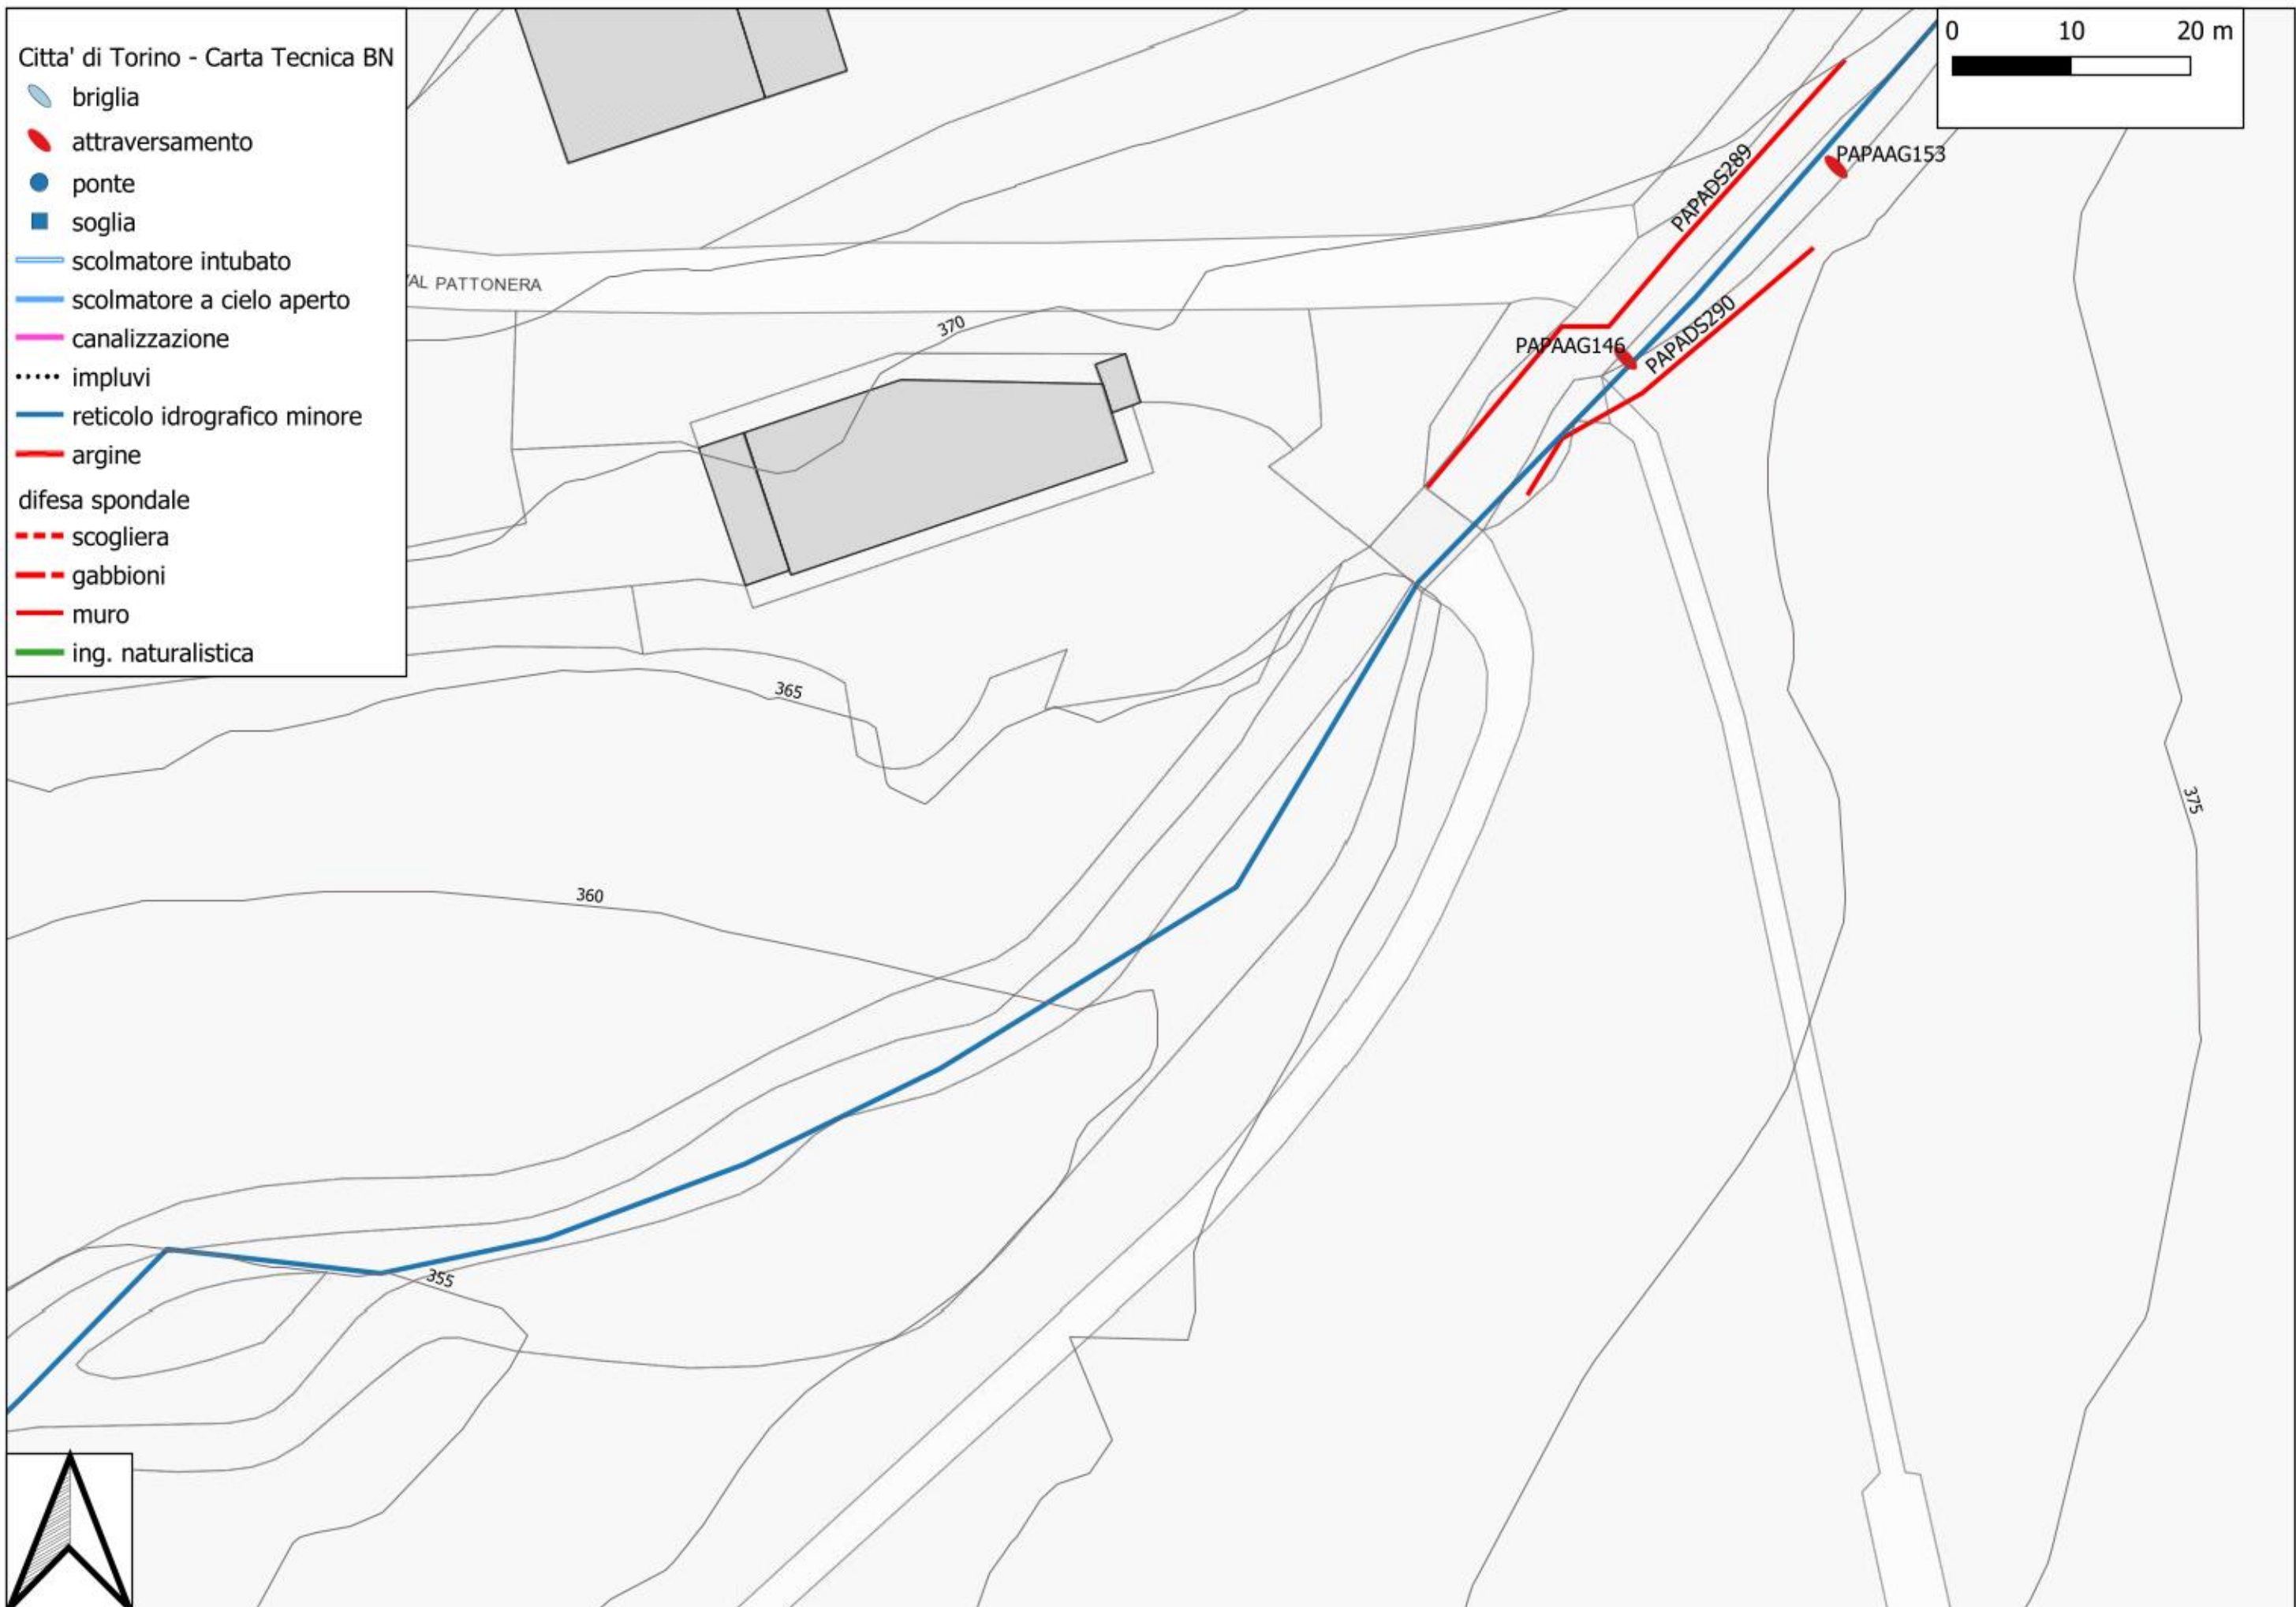


Citta' di Torino - Carta Tecnica BN

- briglia
- attraversamento
- ponte
- soglia
- scolmatore intubato
- scolmatore a cielo aperto
- canalizzazione
- impluvi
- reticolo idrografico minore
- argine
- difesa spondale
 - scogliera
 - gabbioni
 - muro
 - ing. naturalistica

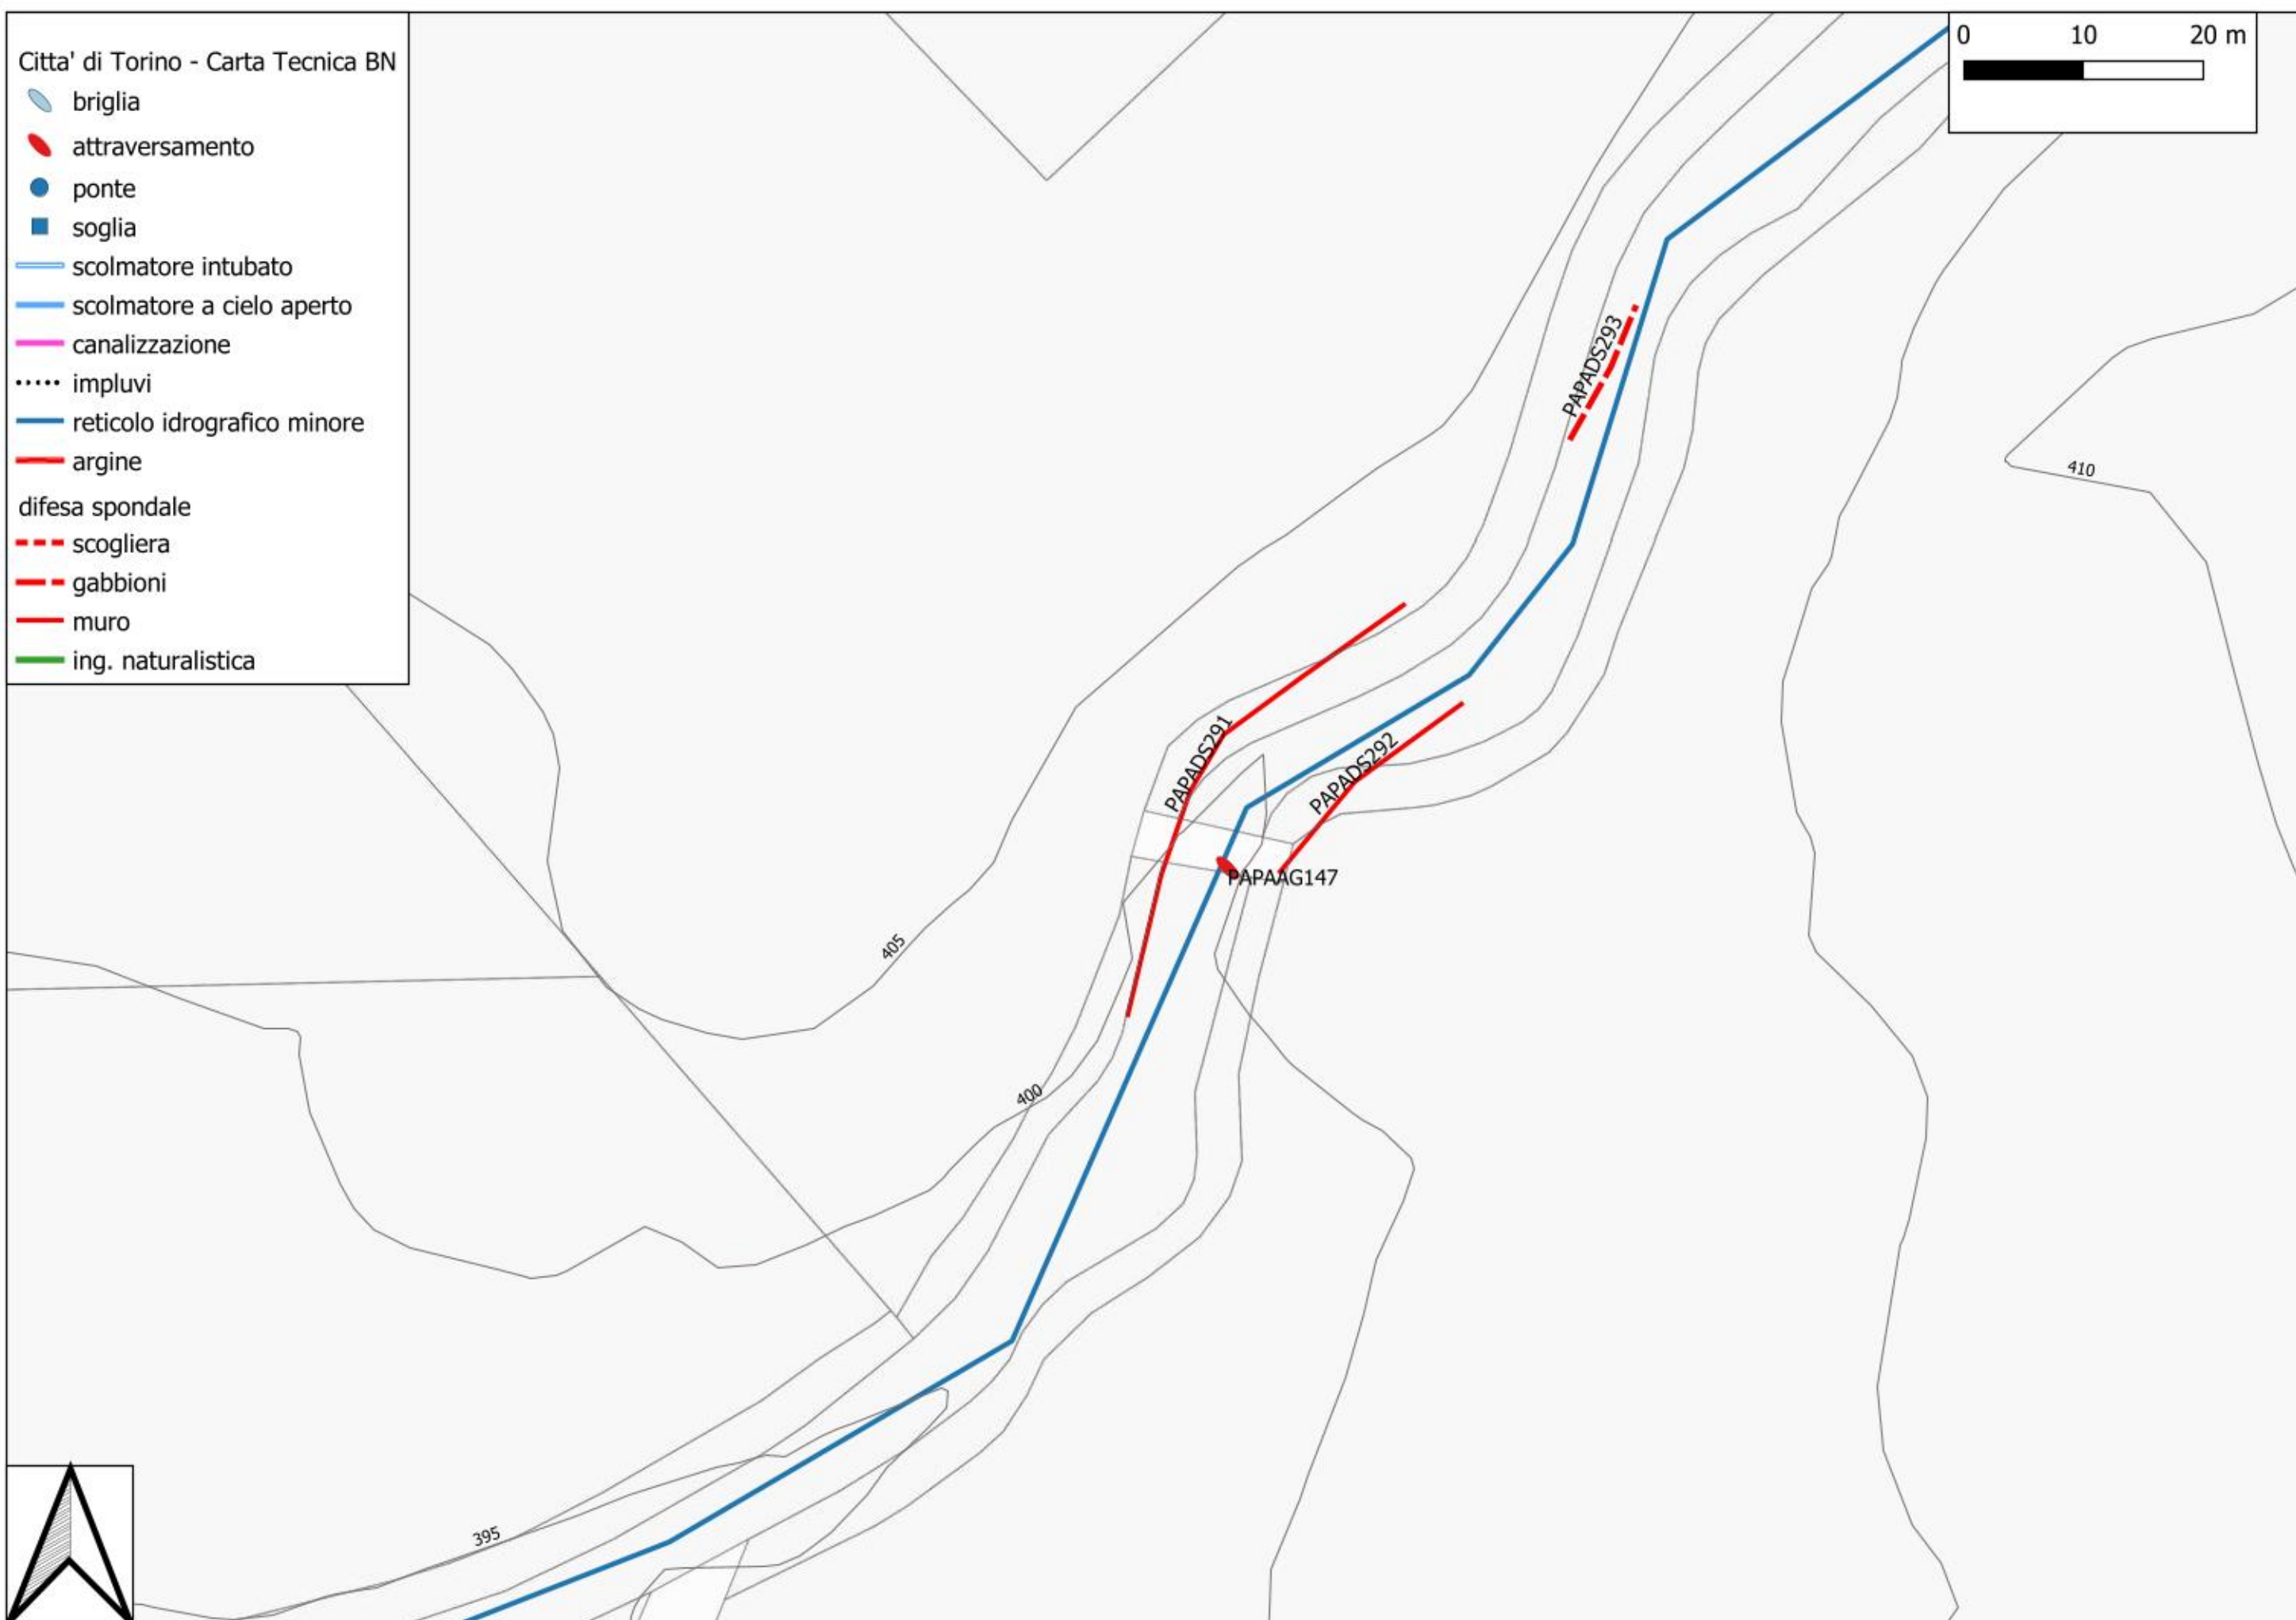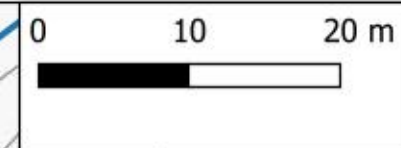


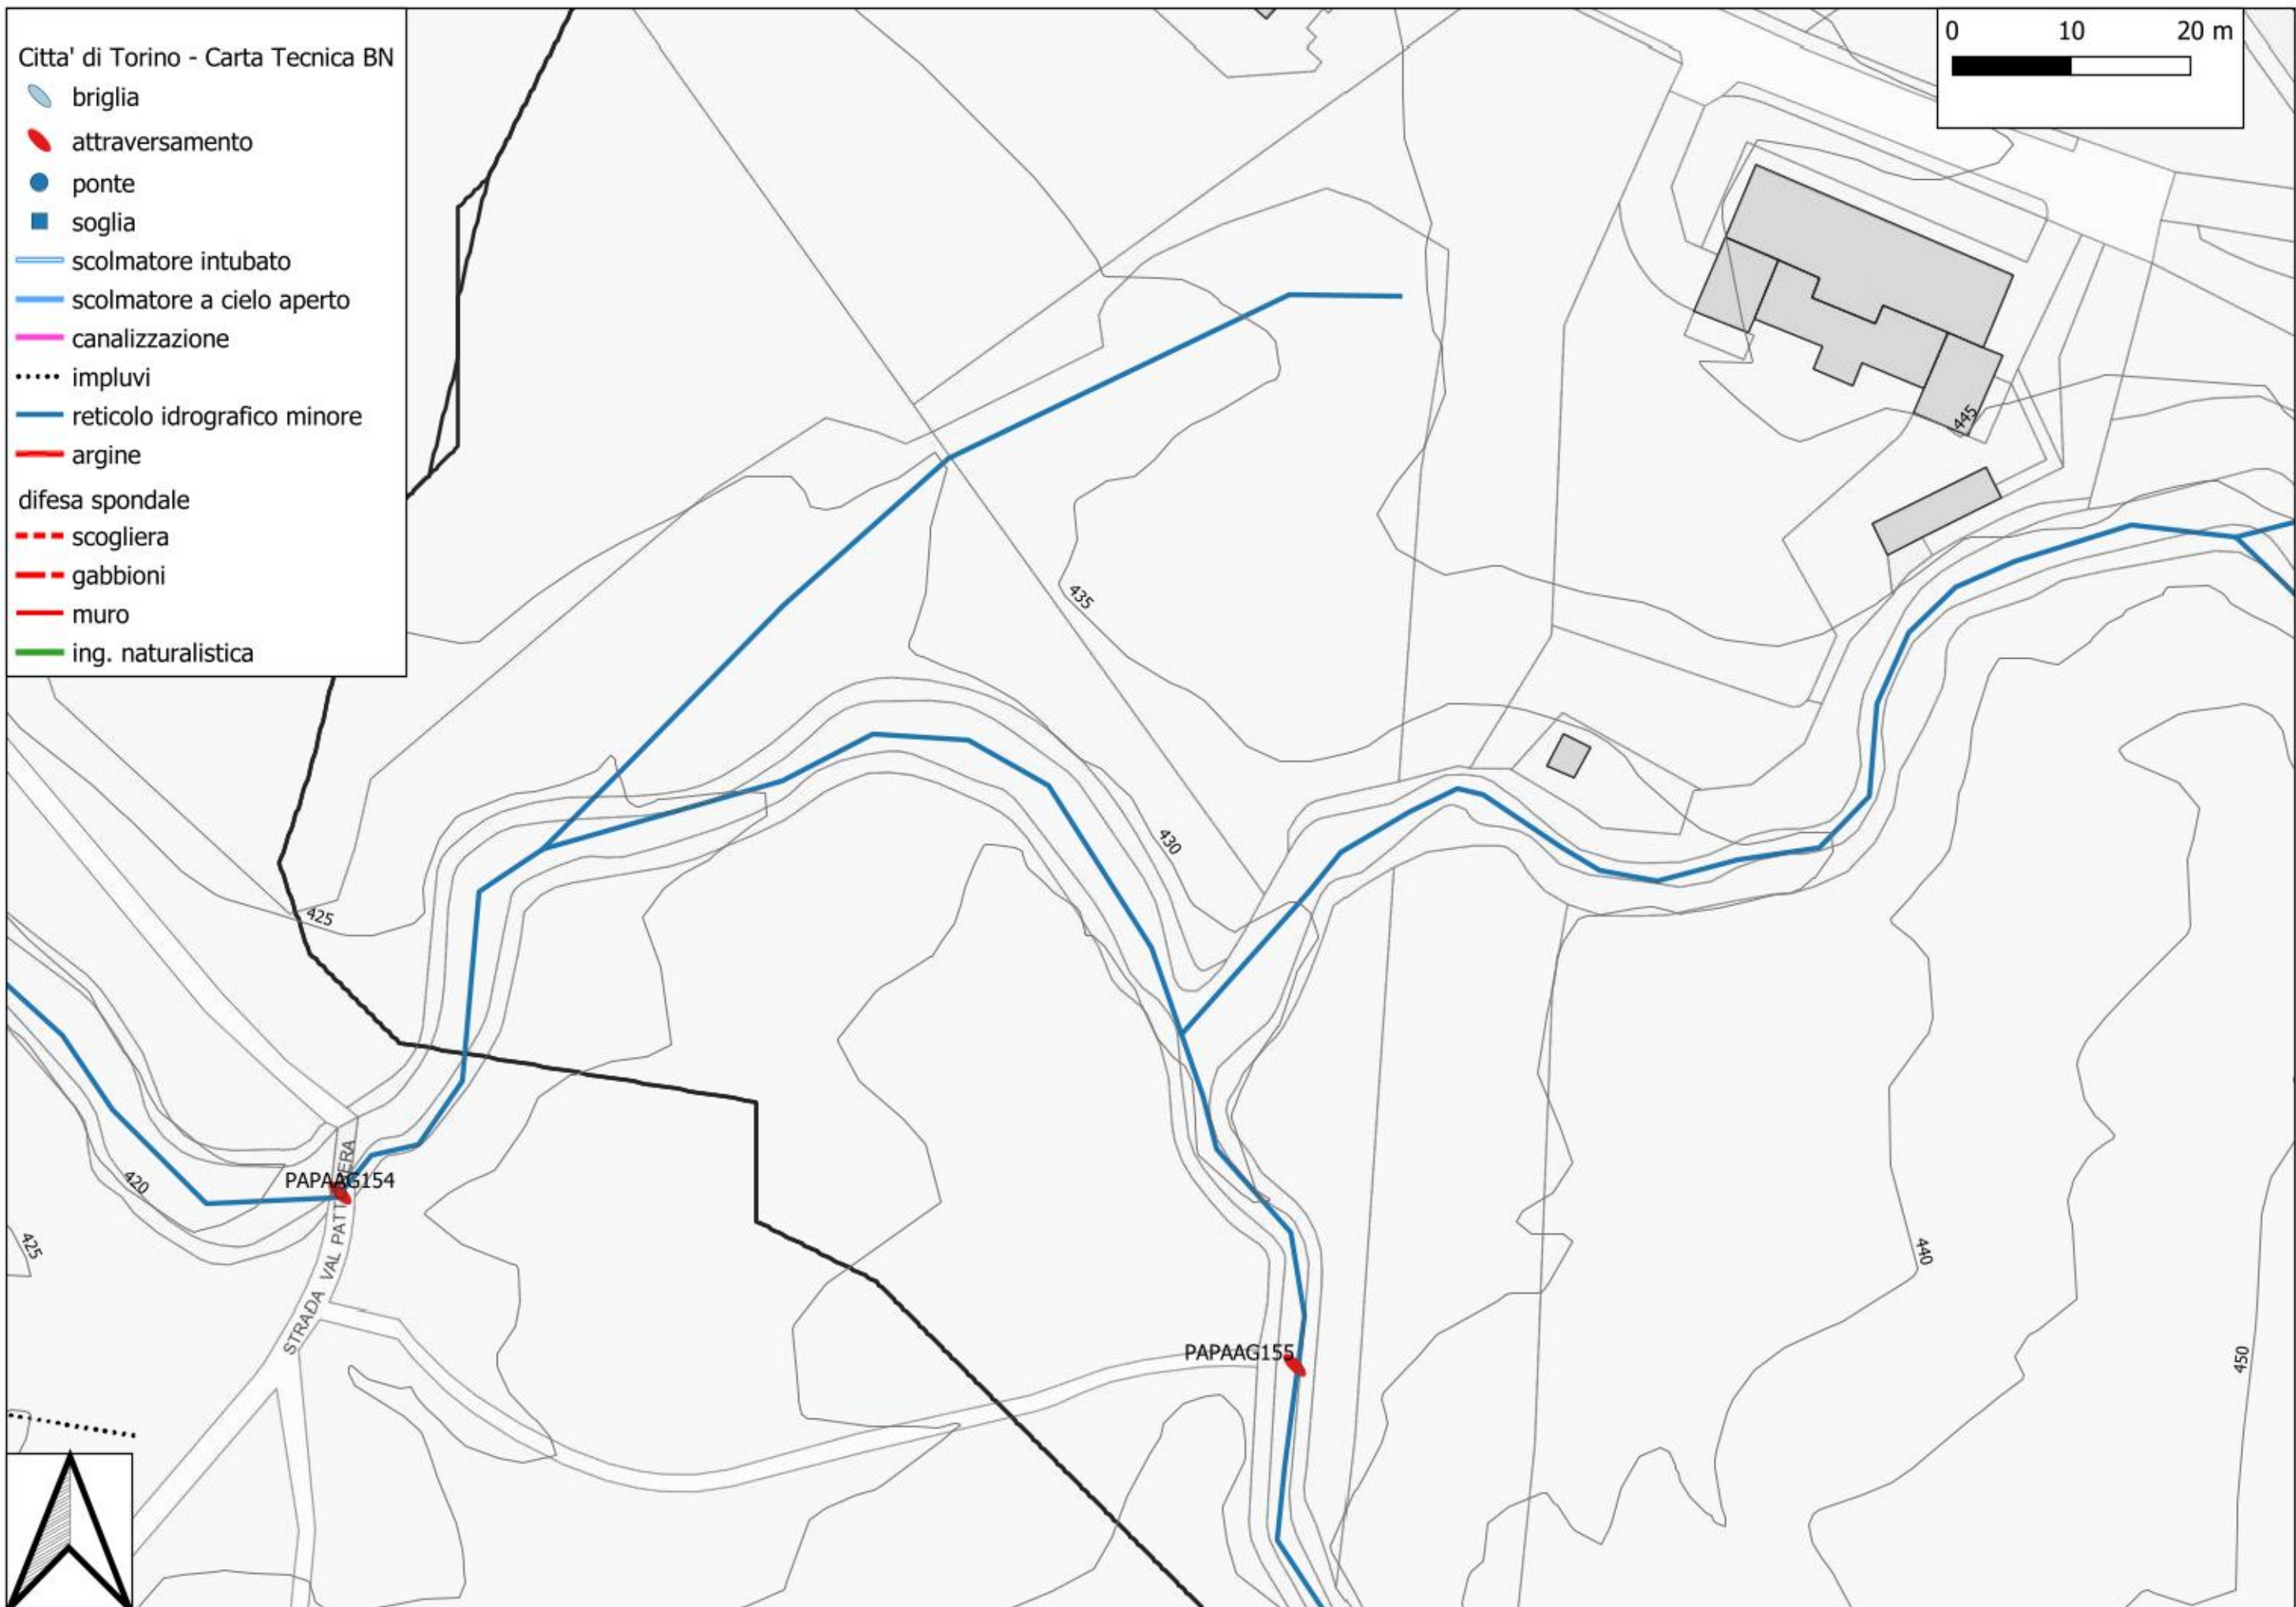


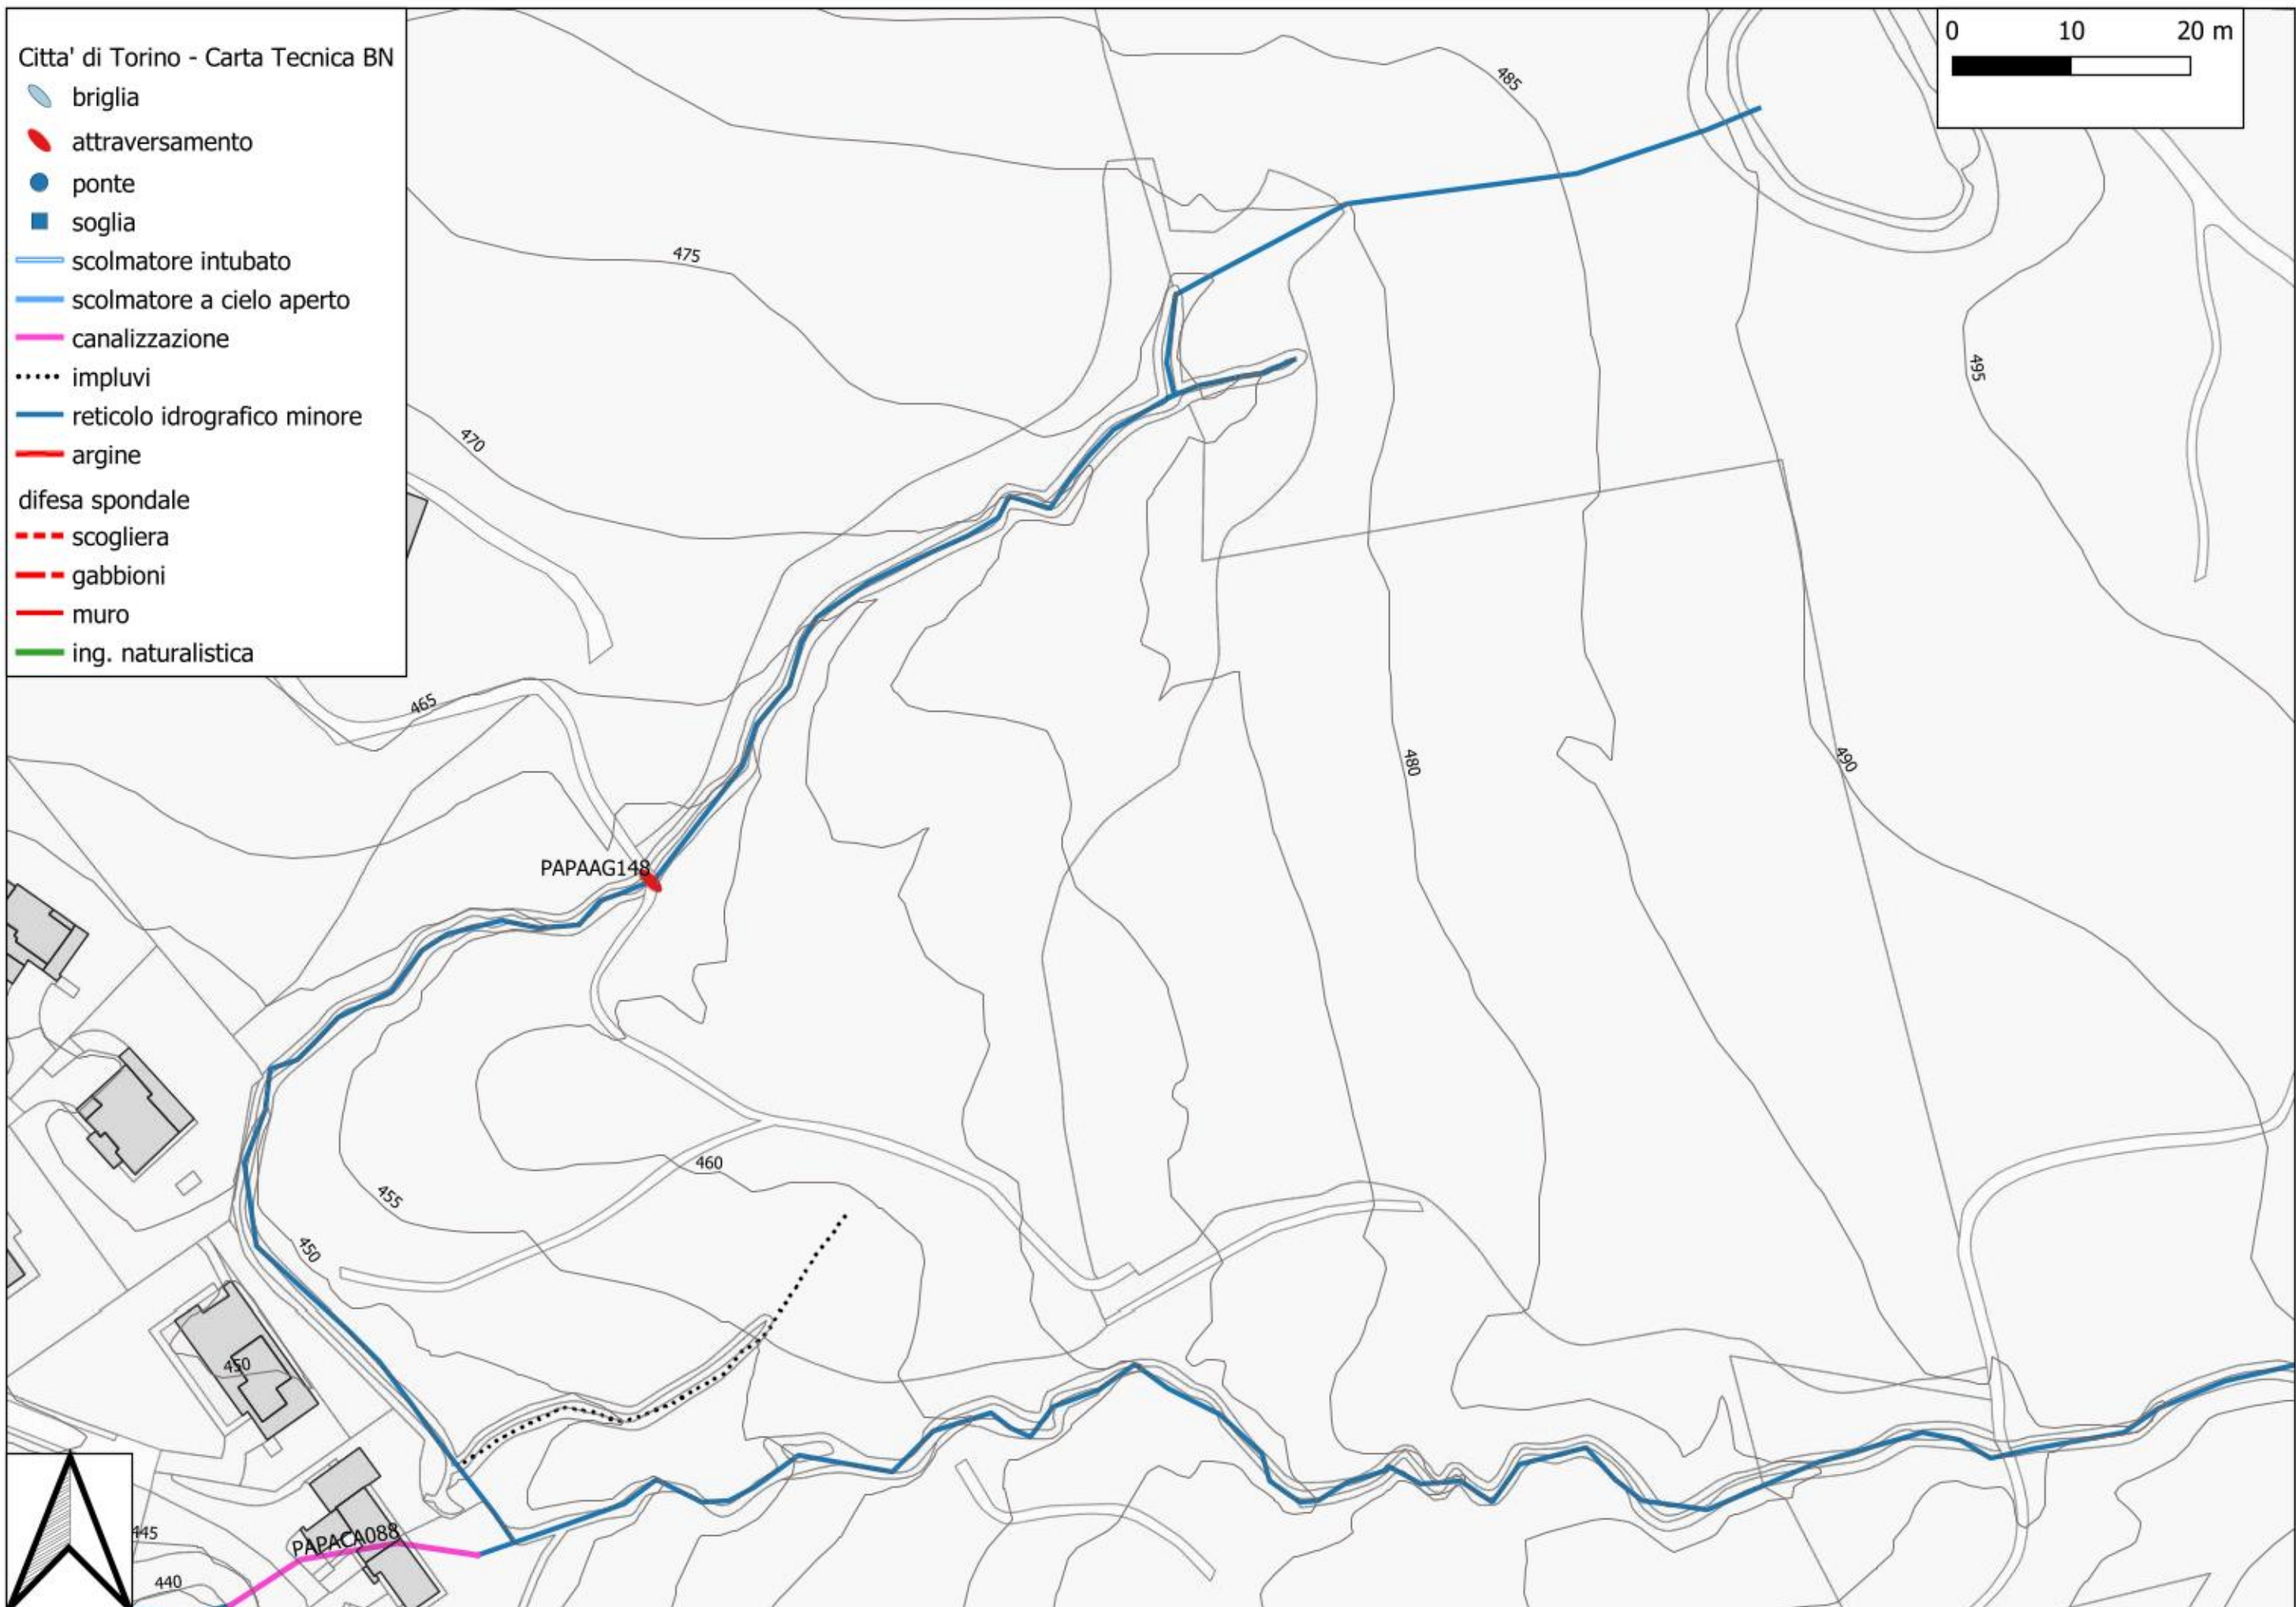

Citta' di Torino - Carta Tecnica BN


- briglia
- attraversamento
- ponte
- soglia
- scolmatore intubato
- scolmatore a cielo aperto
- canalizzazione
- impluvi
- reticolo idrografico minore
- argine
- difesa spondale
 - scogliera
 - gabbioni
 - muro
 - ing. naturalistica

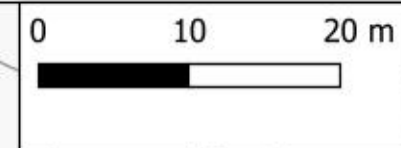

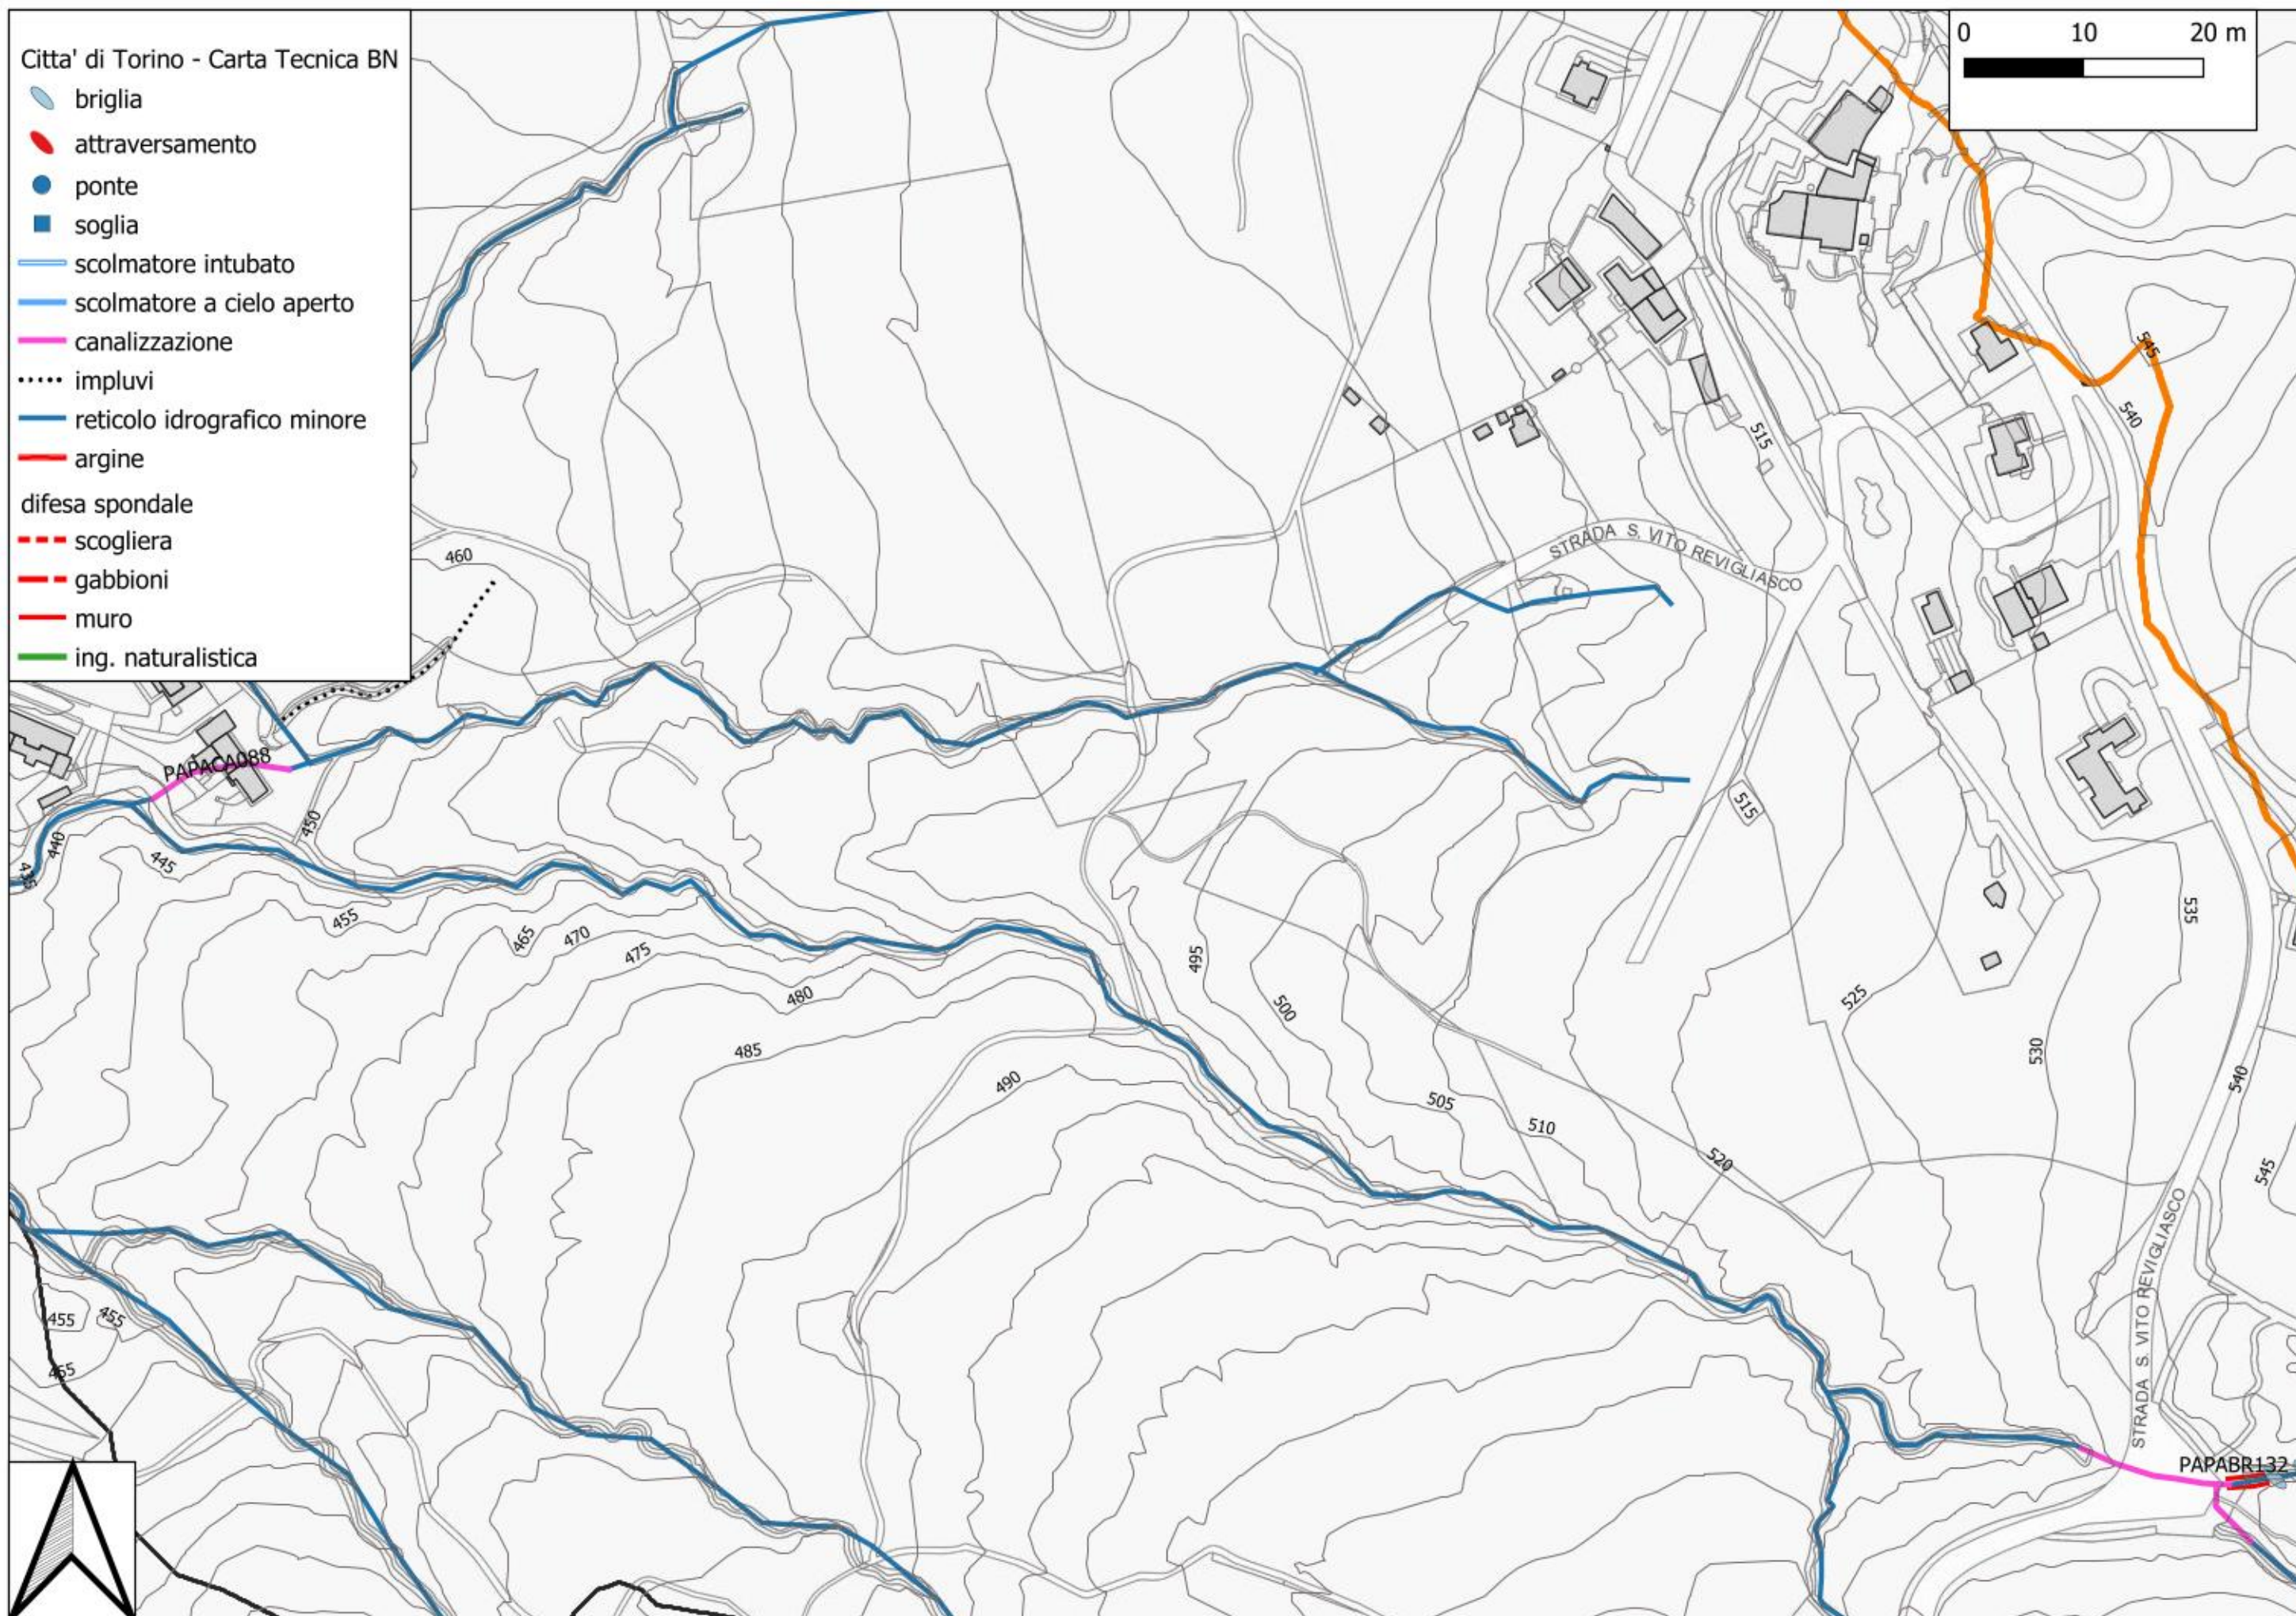


Citta' di Torino - Carta Tecnica BN

- briglia
- attraversamento
- ponte
- soglia
- scolmatore intubato
- scolmatore a cielo aperto
- canalizzazione
- impluvi
- reticolo idrografico minore
- argine
- difesa spondale
 - scogliera
 - gabbioni
 - muro
 - ing. naturalistica

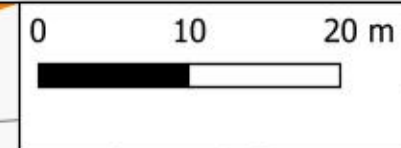



Citta' di Torino - Carta Tecnica BN

- briglia
- attraversamento
- ponte
- soglia
- scolmatore intubato
- scolmatore a cielo aperto
- canalizzazione
- impluvi
- reticolo idrografico minore
- argine
- difesa spondale
 - scogliera
 - gabbioni
 - muro
 - ing. naturalistica

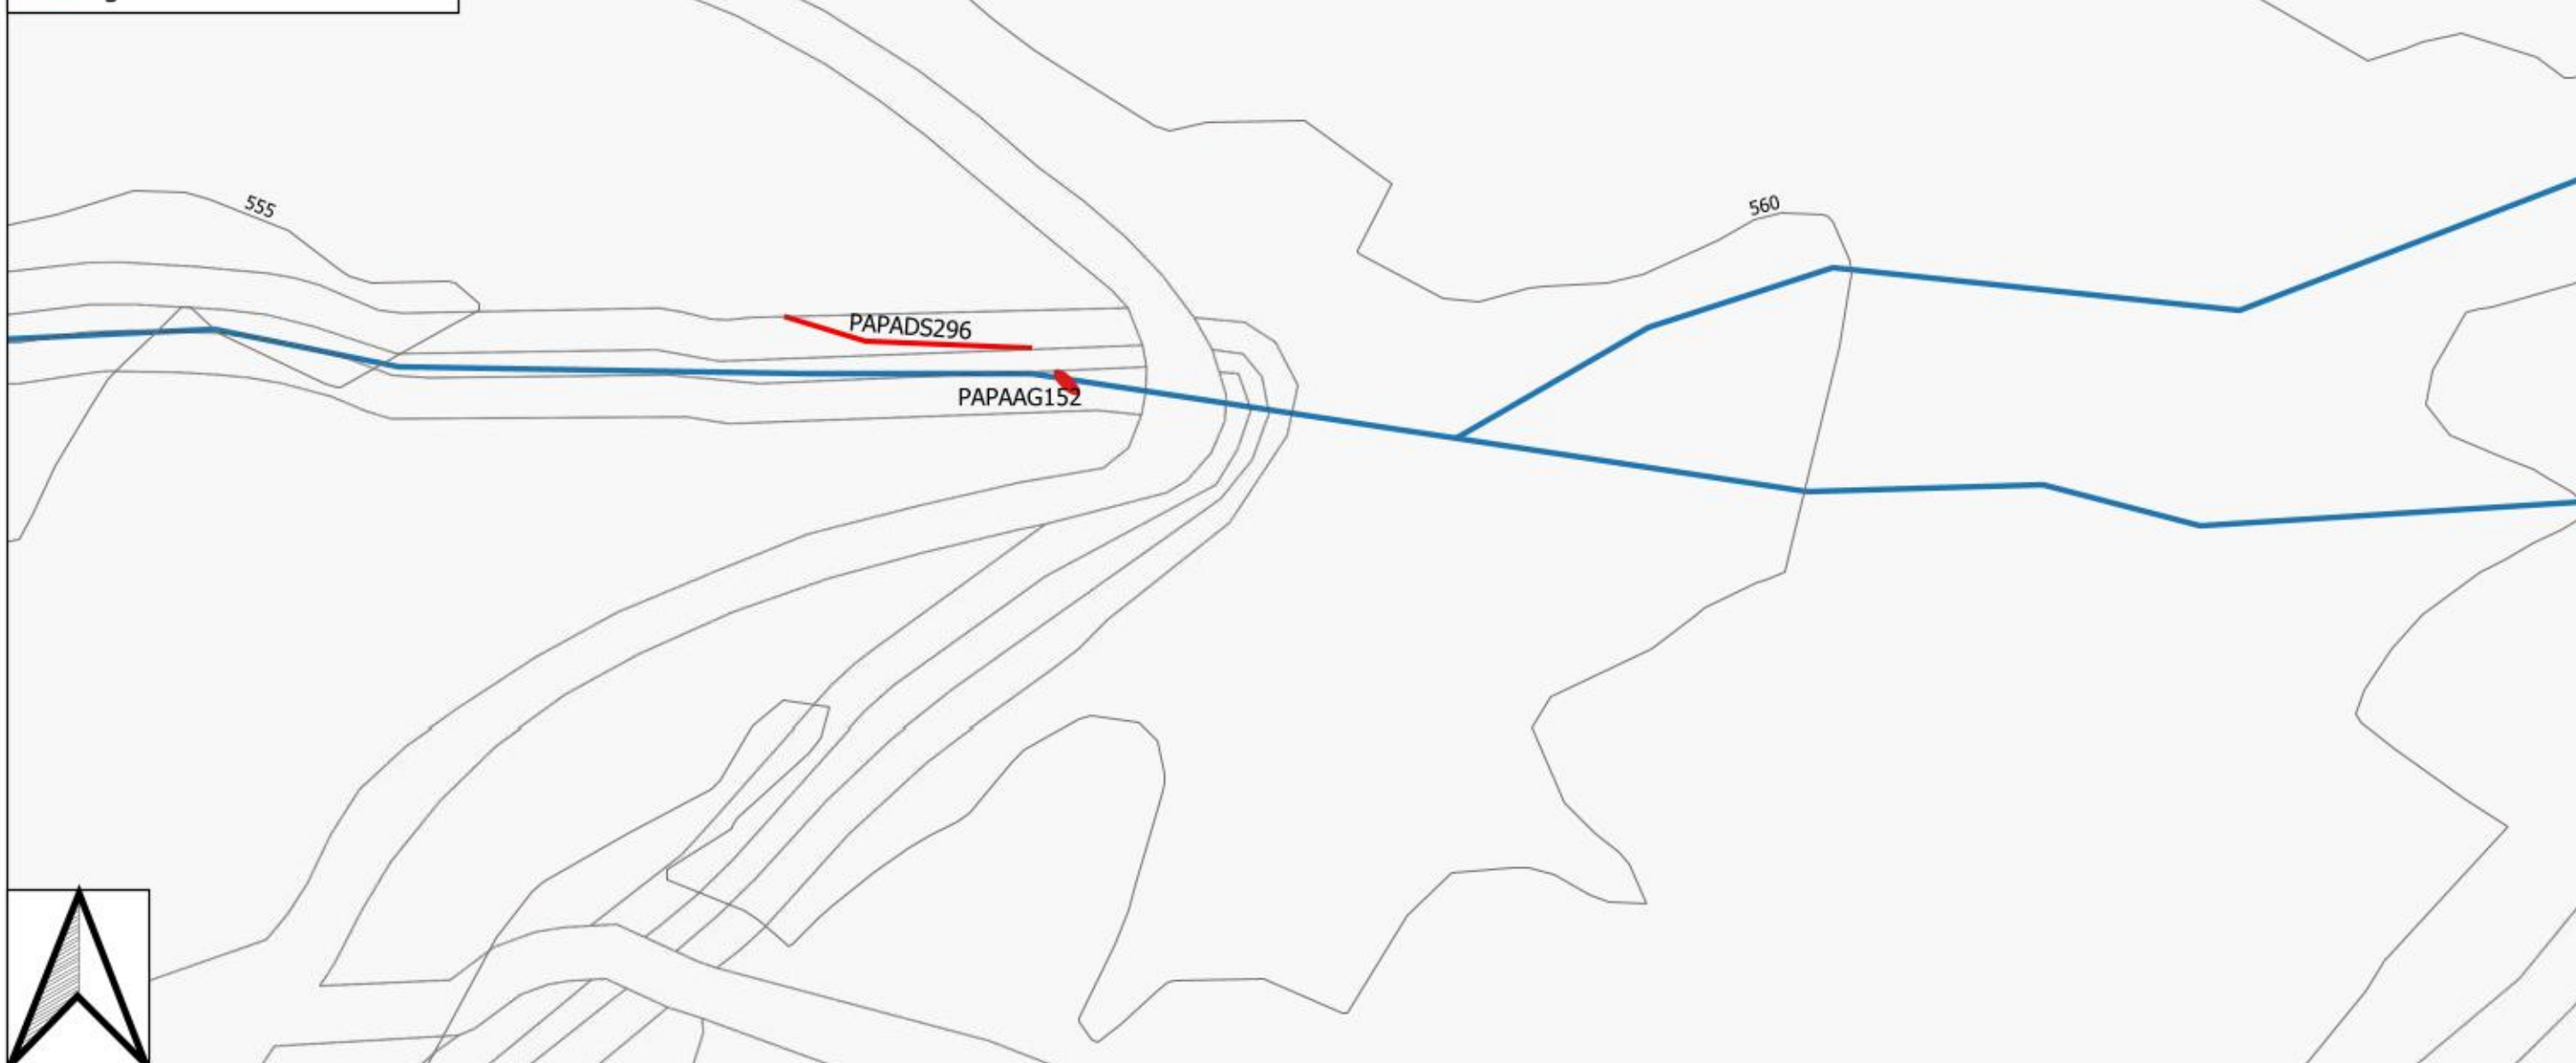


Citta' di Torino - Carta Tecnica BN

- briglia
- attraversamento
- ponte
- soglia
- scolmatore intubato
- scolmatore a cielo aperto
- canalizzazione
- impluvi
- reticolo idrografico minore
- argine
- difesa spondale
- scogliera
- gabbioni
- muro
- ing. naturalistica

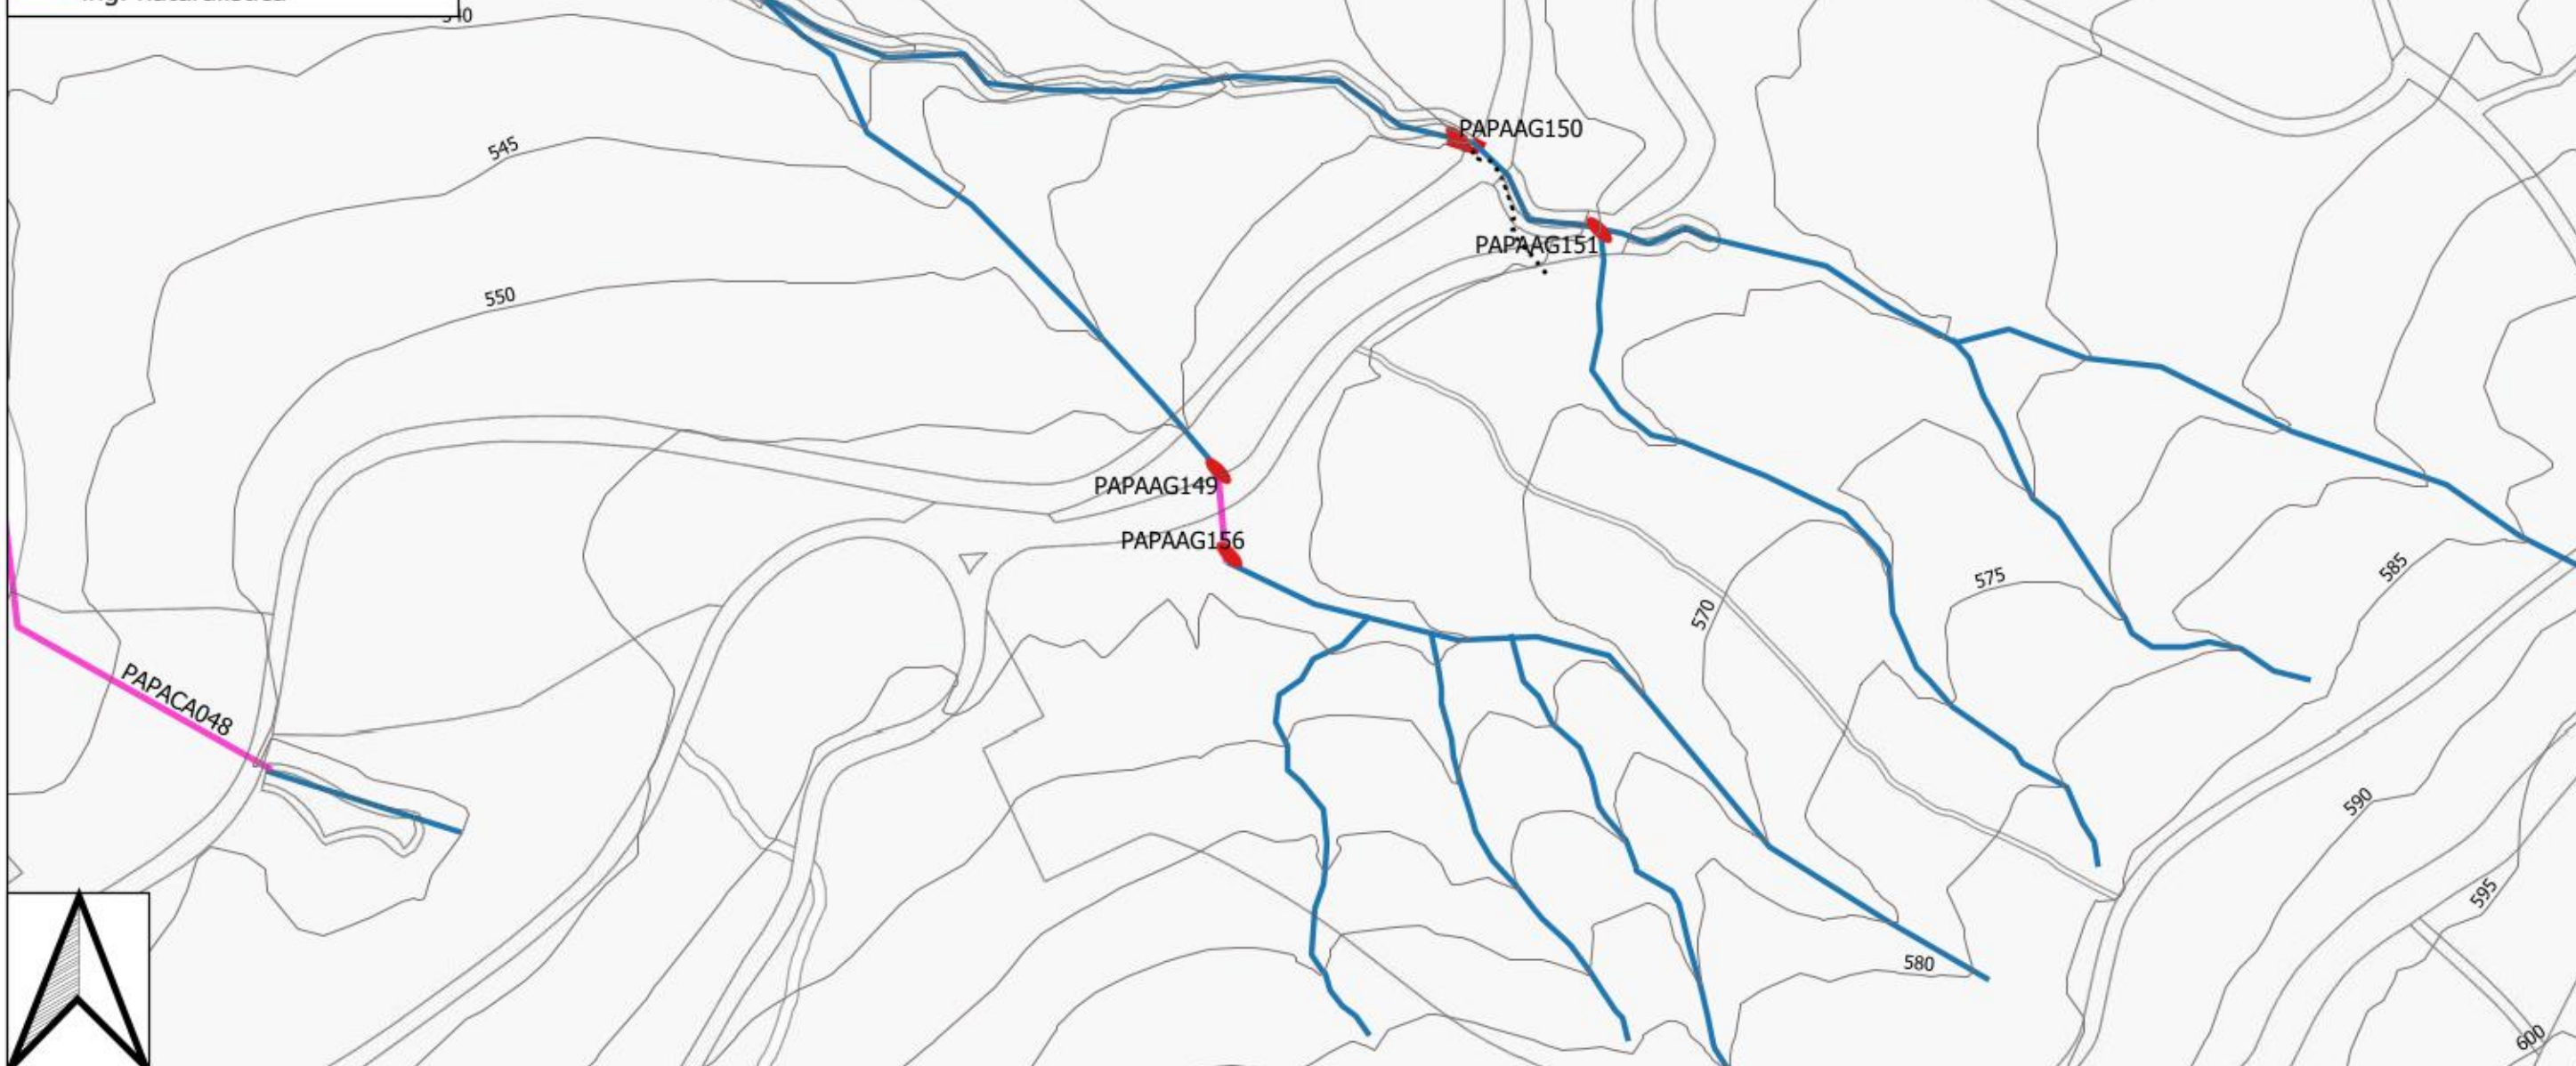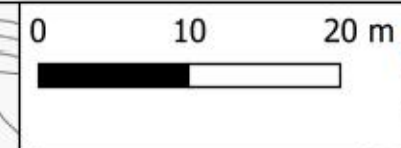


Citta' di Torino - Carta Tecnica BN

- briglia
- attraversamento
- ponte
- soglia
- scolmatore intubato
- scolmatore a cielo aperto
- canalizzazione
- impluvi
- reticolo idrografico minore
- argine
- difesa spondale
 - scogliera
 - gabbioni
 - muro
 - ing. naturalistica

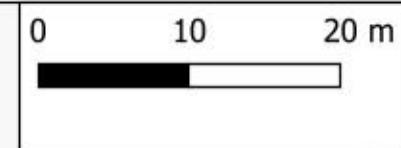


Citta' di Torino - Carta Tecnica BN

-  briglia
-  attraversamento
-  ponte
-  soglia
-  scolmatore intubato
-  scolmatore a cielo aperto
-  canalizzazione
-  impluvi
-  reticolo idrografico minore
-  argine
- difesa spondale
 -  scogliera
 -  gabbioni
 -  muro
 -  ing. naturalistica

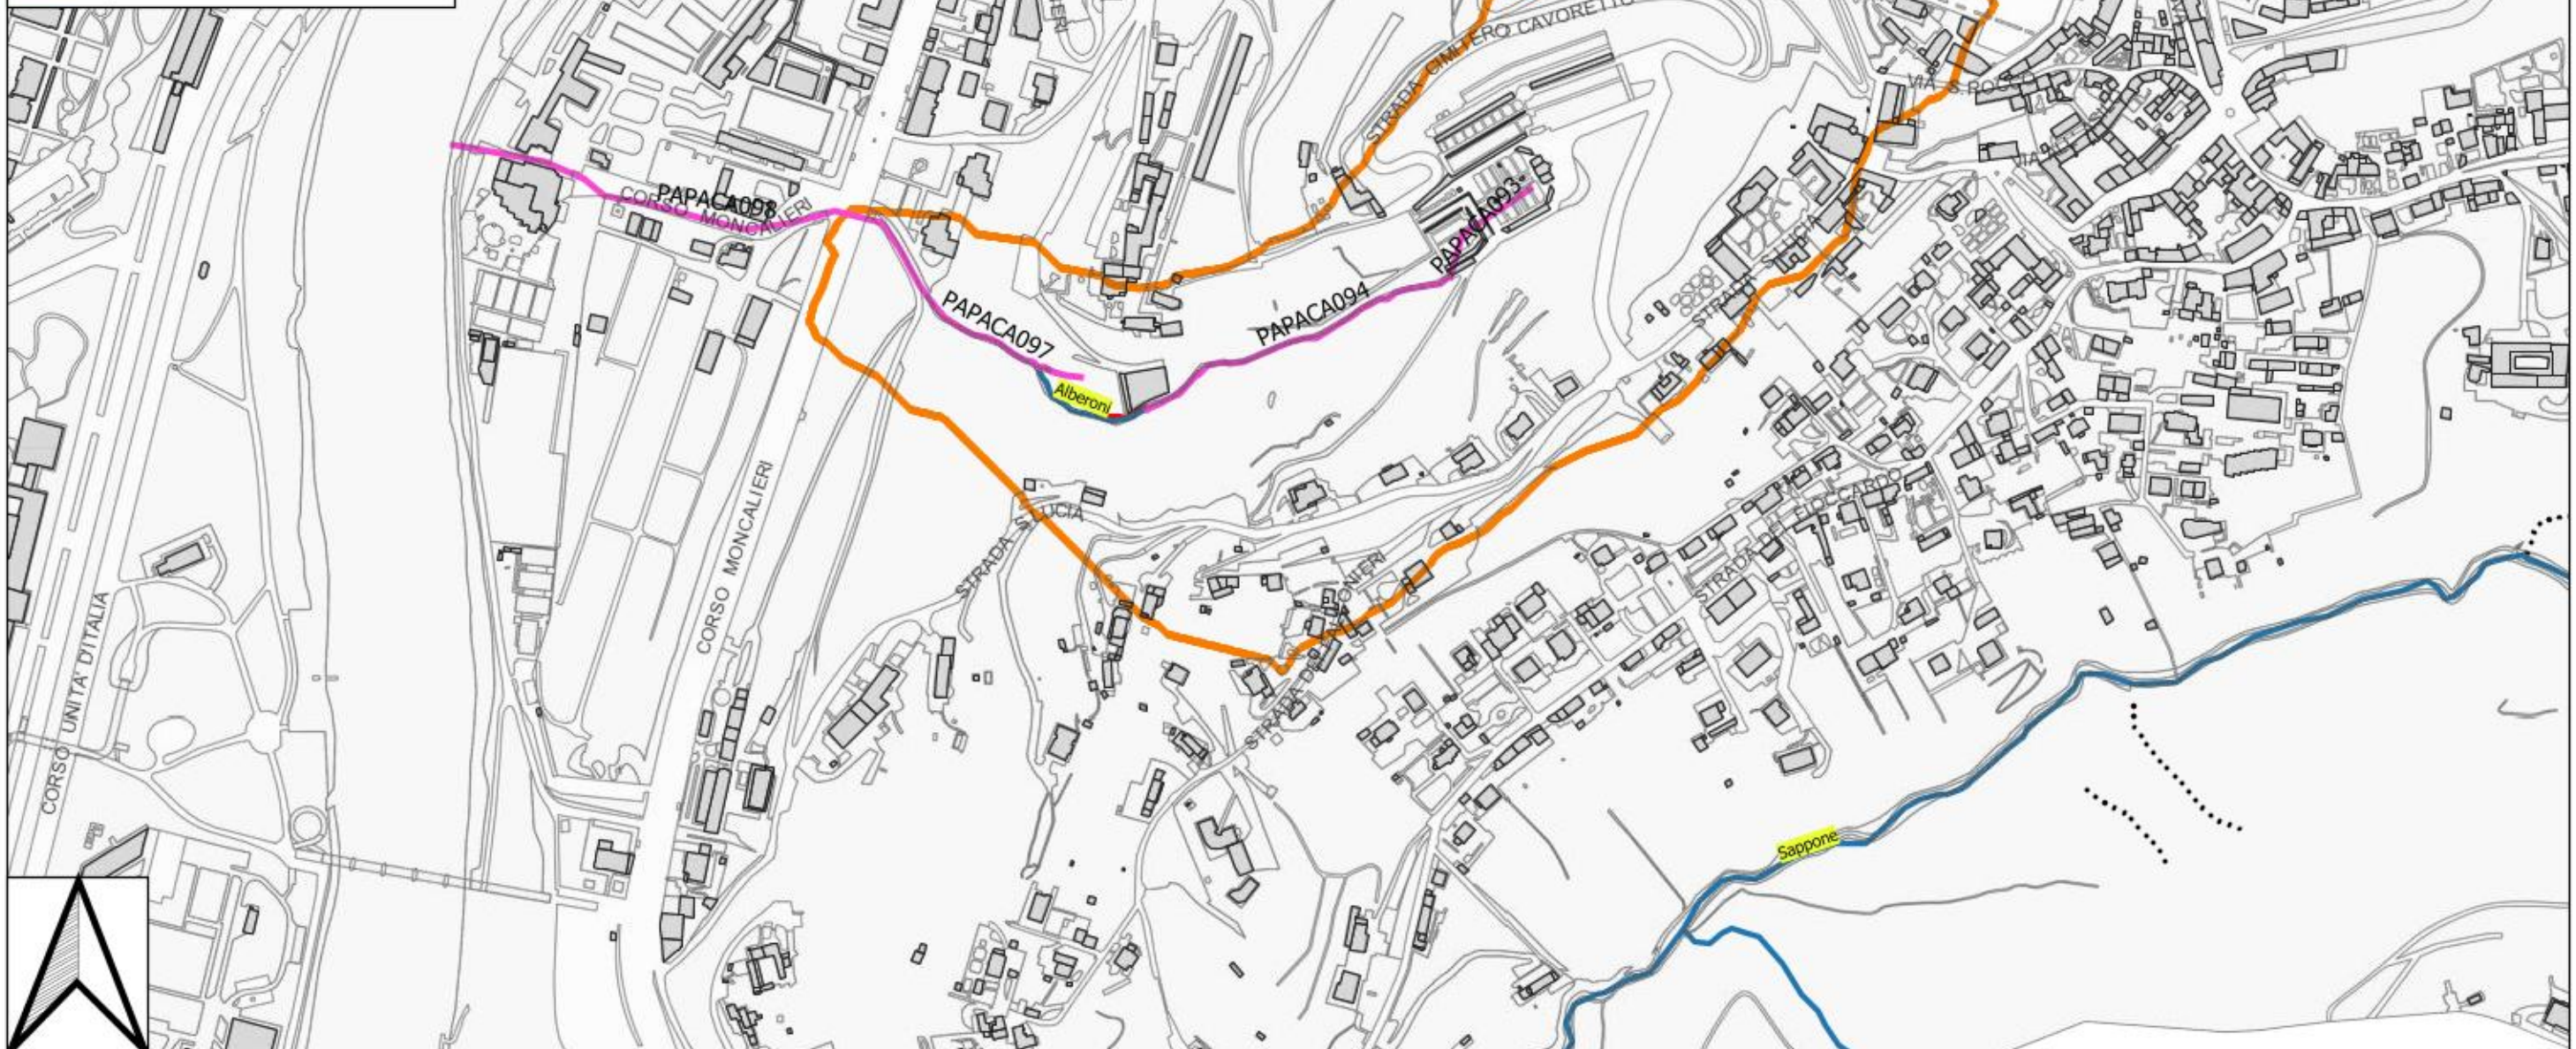



Citta' di Torino - Carta Tecnica BN

- briglia
- attraversamento
- ponte
- soglia
- scolmatore intubato
- scolmatore a cielo aperto
- canalizzazione
- impluvi
- reticolo idrografico minore
- argine
- difesa spondale
 - scogliera
 - gabbioni
 - muro
 - ing. naturalistica

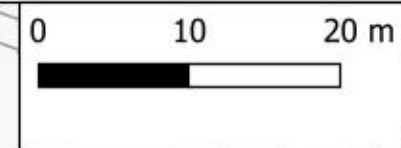



Citta' di Torino - Carta Tecnica BN

- briglia
- attraversamento
- ponte
- soglia
- scolmatore intubato
- scolmatore a cielo aperto
- canalizzazione
- impluvi
- reticolo idrografico minore
- argine
- difesa spondale
 - scogliera
 - gabbioni
 - muro
 - ing. naturalistica

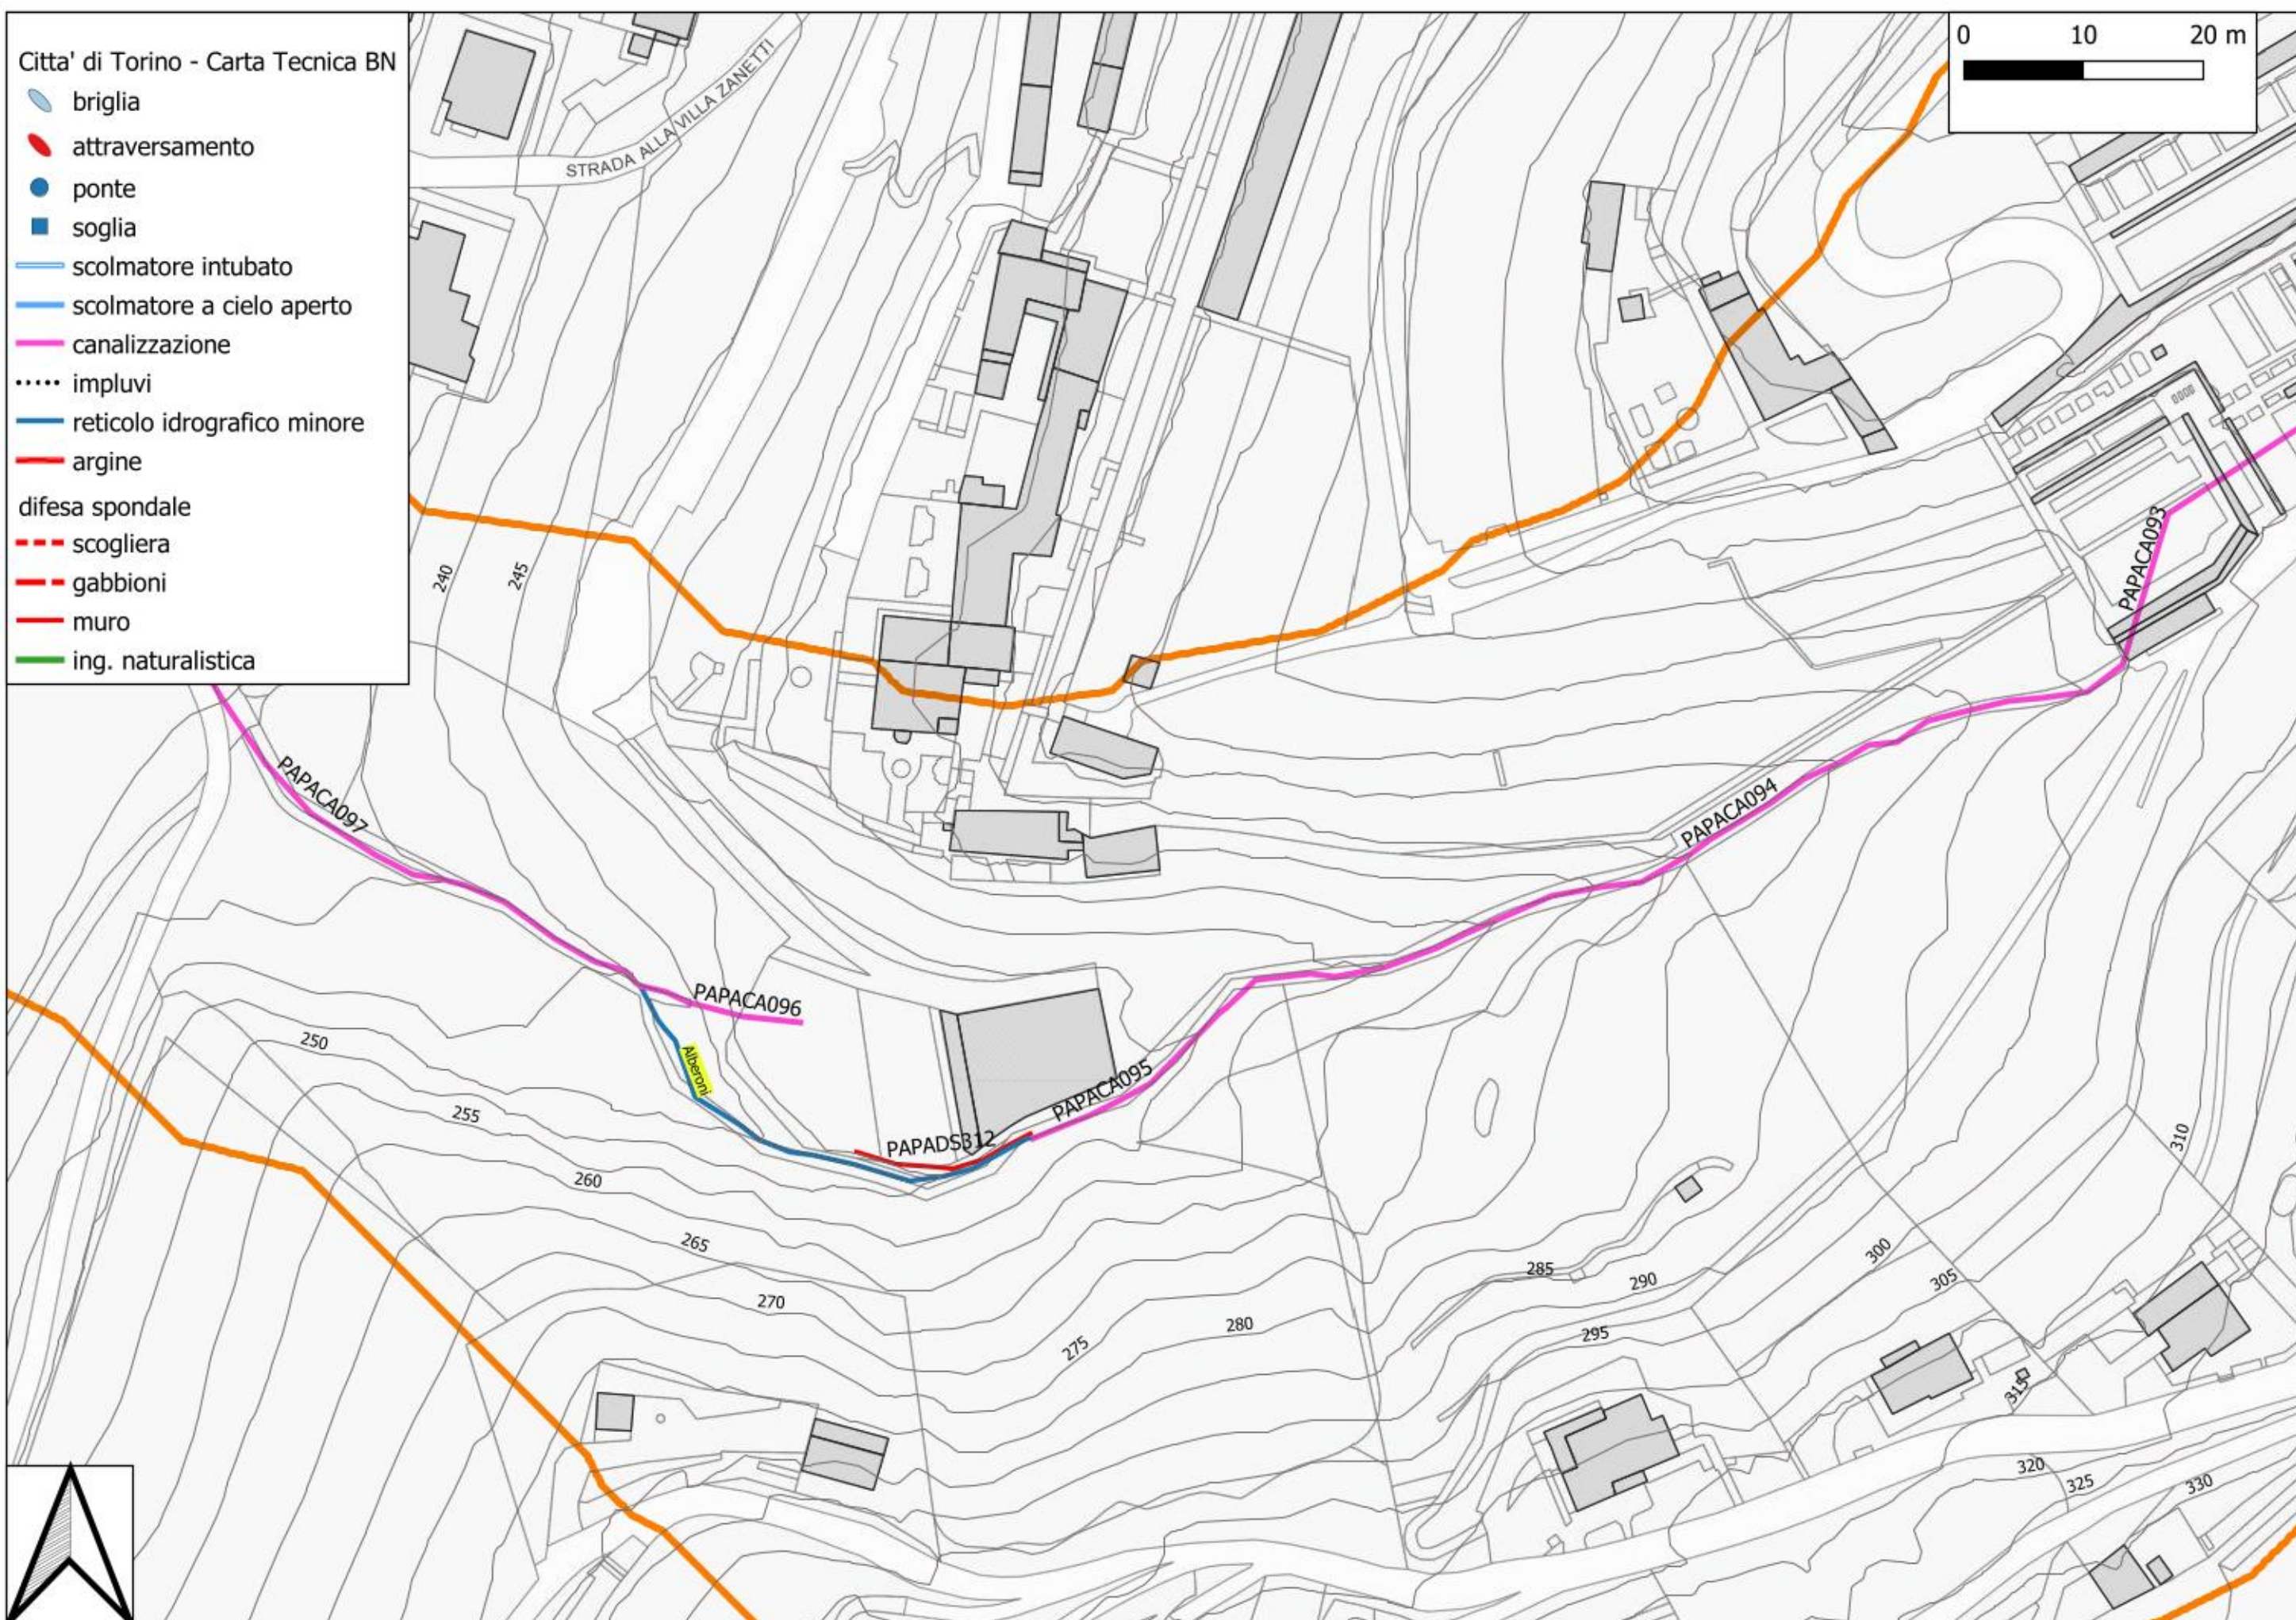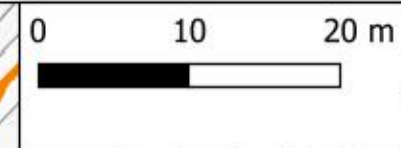

Citta' di Torino - Carta Tecnica BN

- briglia
- attraversamento
- ponte
- soglia
- scolmatore intubato
- scolmatore a cielo aperto
- canalizzazione
- impluvi
- reticolo idrografico minore
- argine
- difesa spondale
 - scogliera
 - gabbioni
 - muro
 - ing. naturalistica

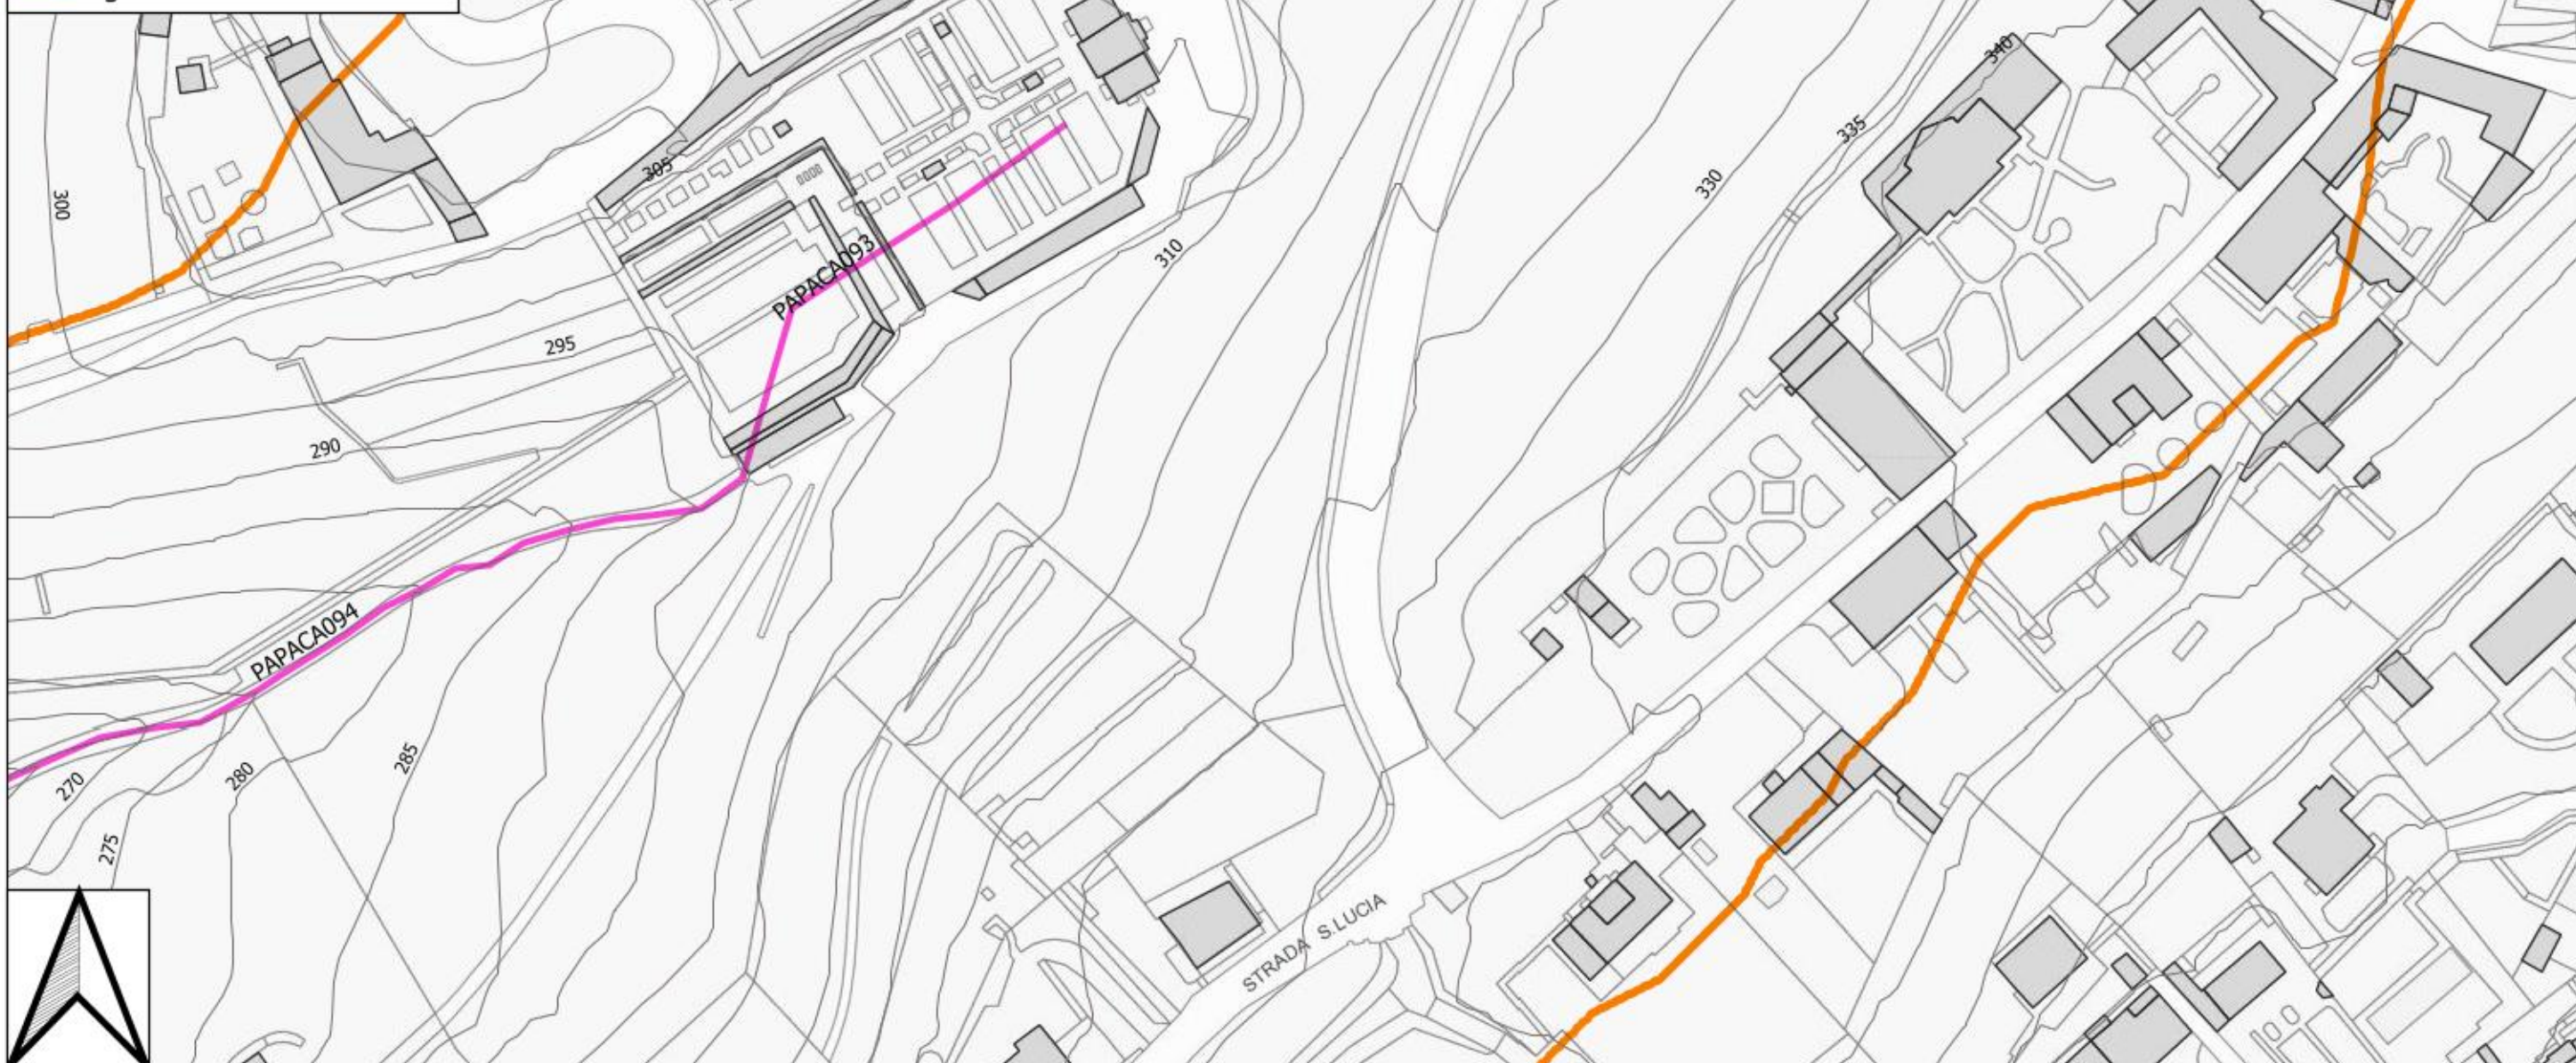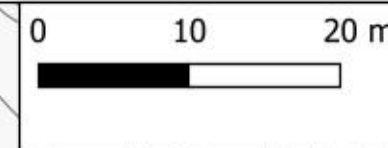


Citta' di Torino - Carta Tecnica BN

- briglia
- attraversamento
- ponte
- soglia
- scolmatore intubato
- scolmatore a cielo aperto
- canalizzazione
- impluvi
- reticolo idrografico minore
- argine
- difesa spondale
 - scogliera
 - gabbioni
 - muro
 - ing. naturalistica


0 10 20 m

0 10 20 m

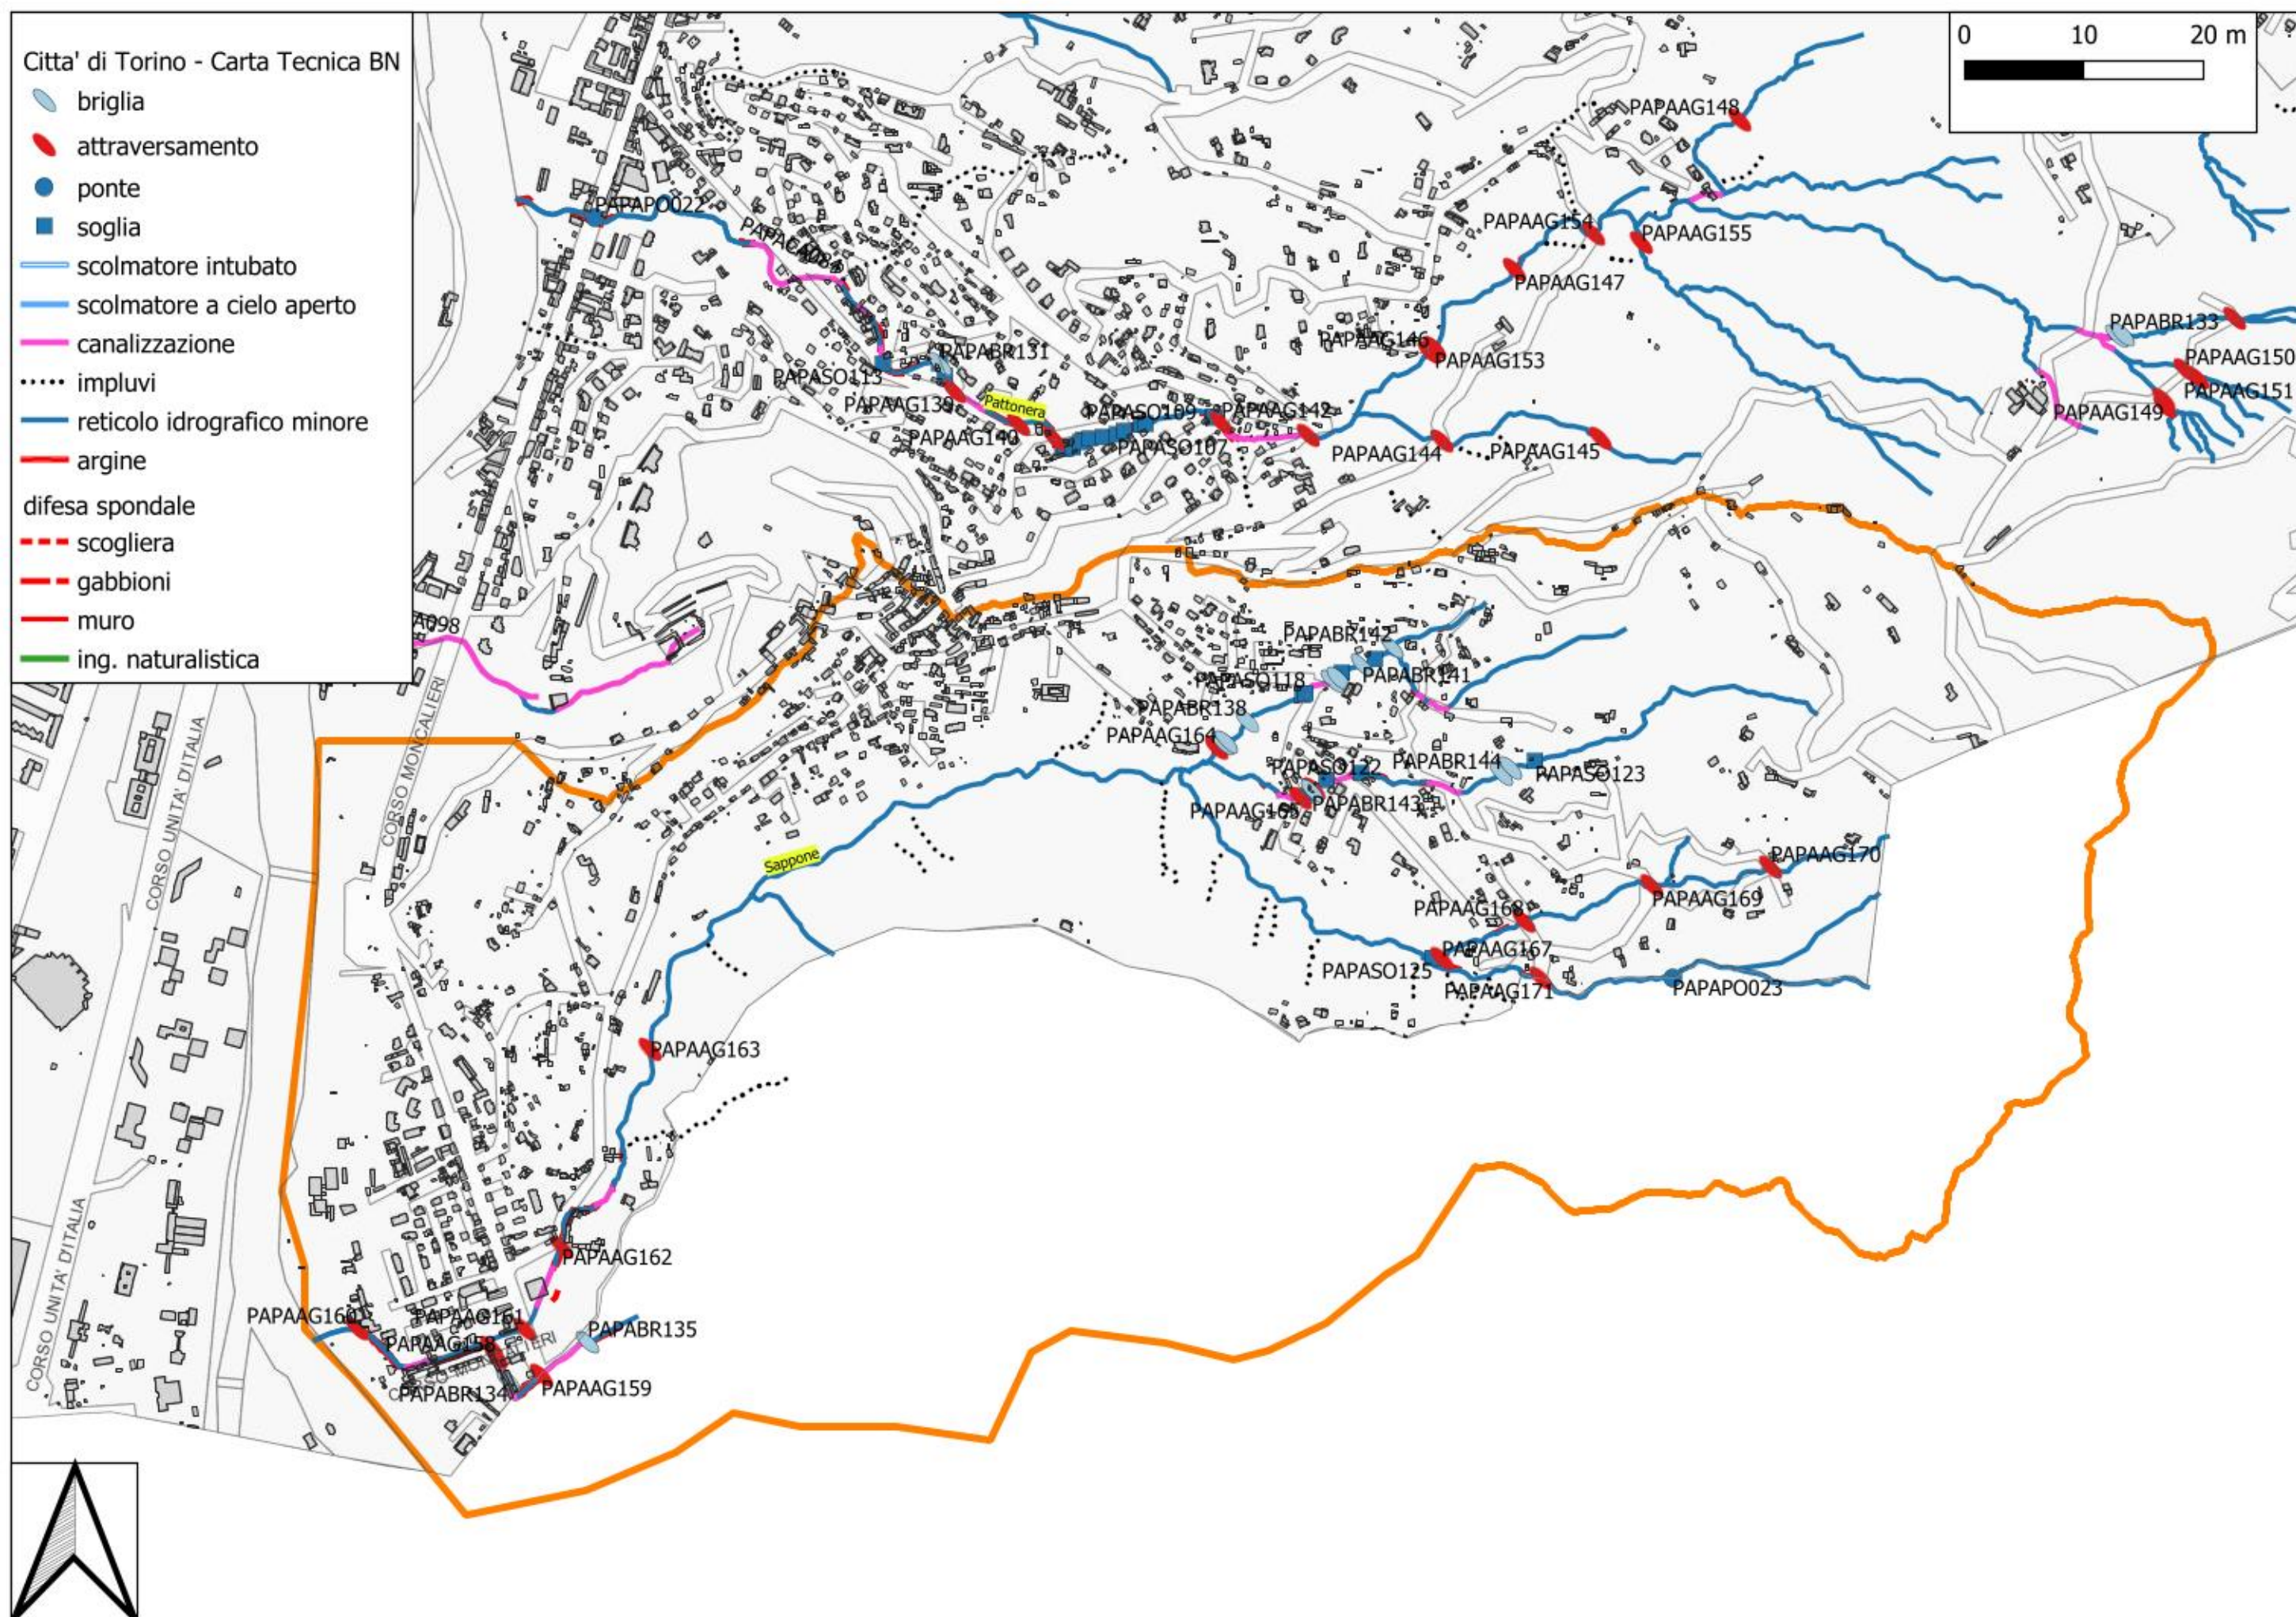


Citta' di Torino - Carta Tecnica BN

- briglia
- attraversamento
- ponte
- soglia
- scolmatore intubato
- scolmatore a cielo aperto
- canalizzazione
- impluvi
- reticolo idrografico minore
- argine
- difesa spondale
 - scogliera
 - gabbioni
 - muro
 - ing. naturalistica

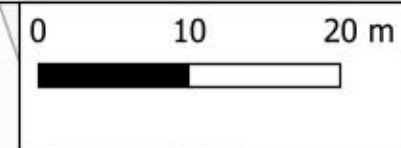

Citta' di Torino - Carta Tecnica BN


- briglia
- attraversamento
- ponte
- soglia
- scolmatore intubato
- scolmatore a cielo aperto
- canalizzazione
- impluvi
- reticolo idrografico minore
- argine
- difesa spondale
 - scogliera
 - gabbioni
 - muro
 - ing. naturalistica

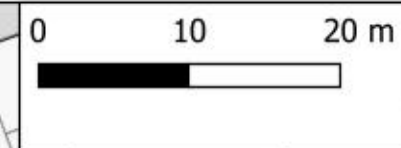

Citta' di Torino - Carta Tecnica BN



- briglia
- attraversamento
- ponte
- soglia
- scolmatore intubato
- scolmatore a cielo aperto
- canalizzazione
- impluvi
- reticolo idrografico minore
- argine
- difesa spondale
 - scogliera
 - gabbioni
 - muro
 - ing. naturalistica

0 10 20 m

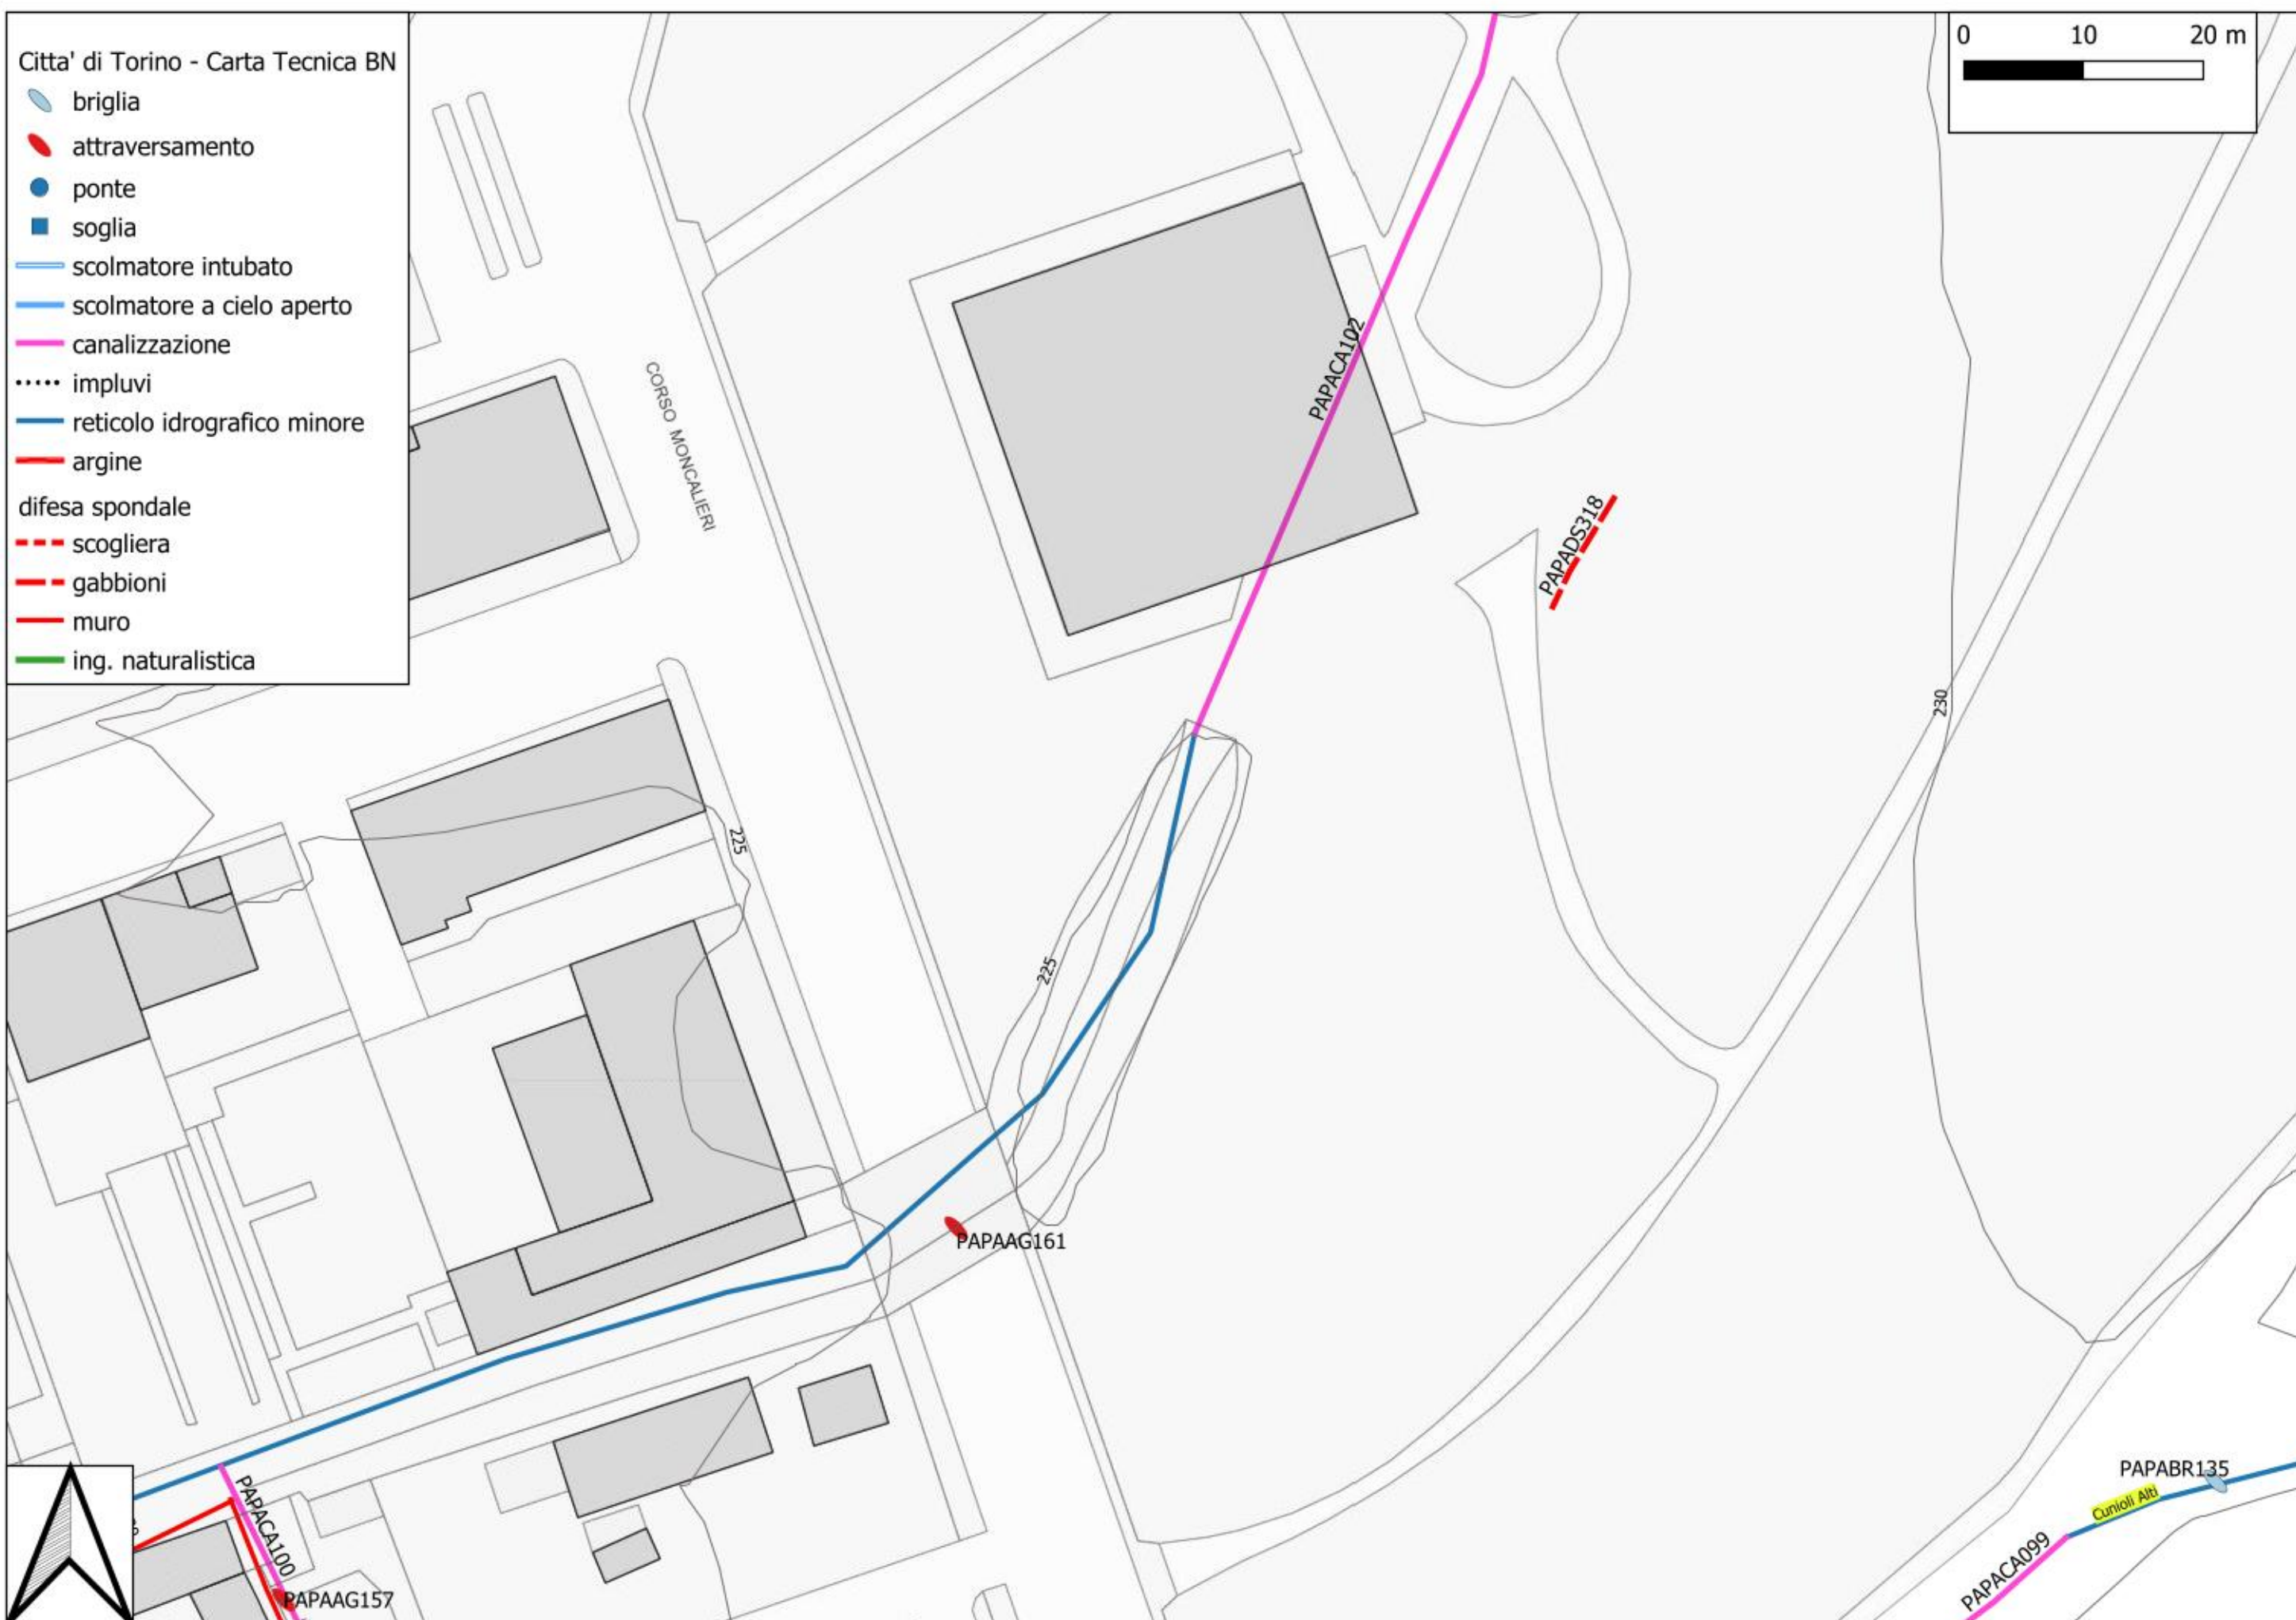


Citta' di Torino - Carta Tecnica BN

- briglia
- attraversamento
- ponte
- soglia
- scolmatore intubato
- scolmatore a cielo aperto
- canalizzazione
- impluvi
- reticolo idrografico minore
- argine
- difesa spondale
 - scogliera
 - gabbioni
 - muro
 - ing. naturalistica

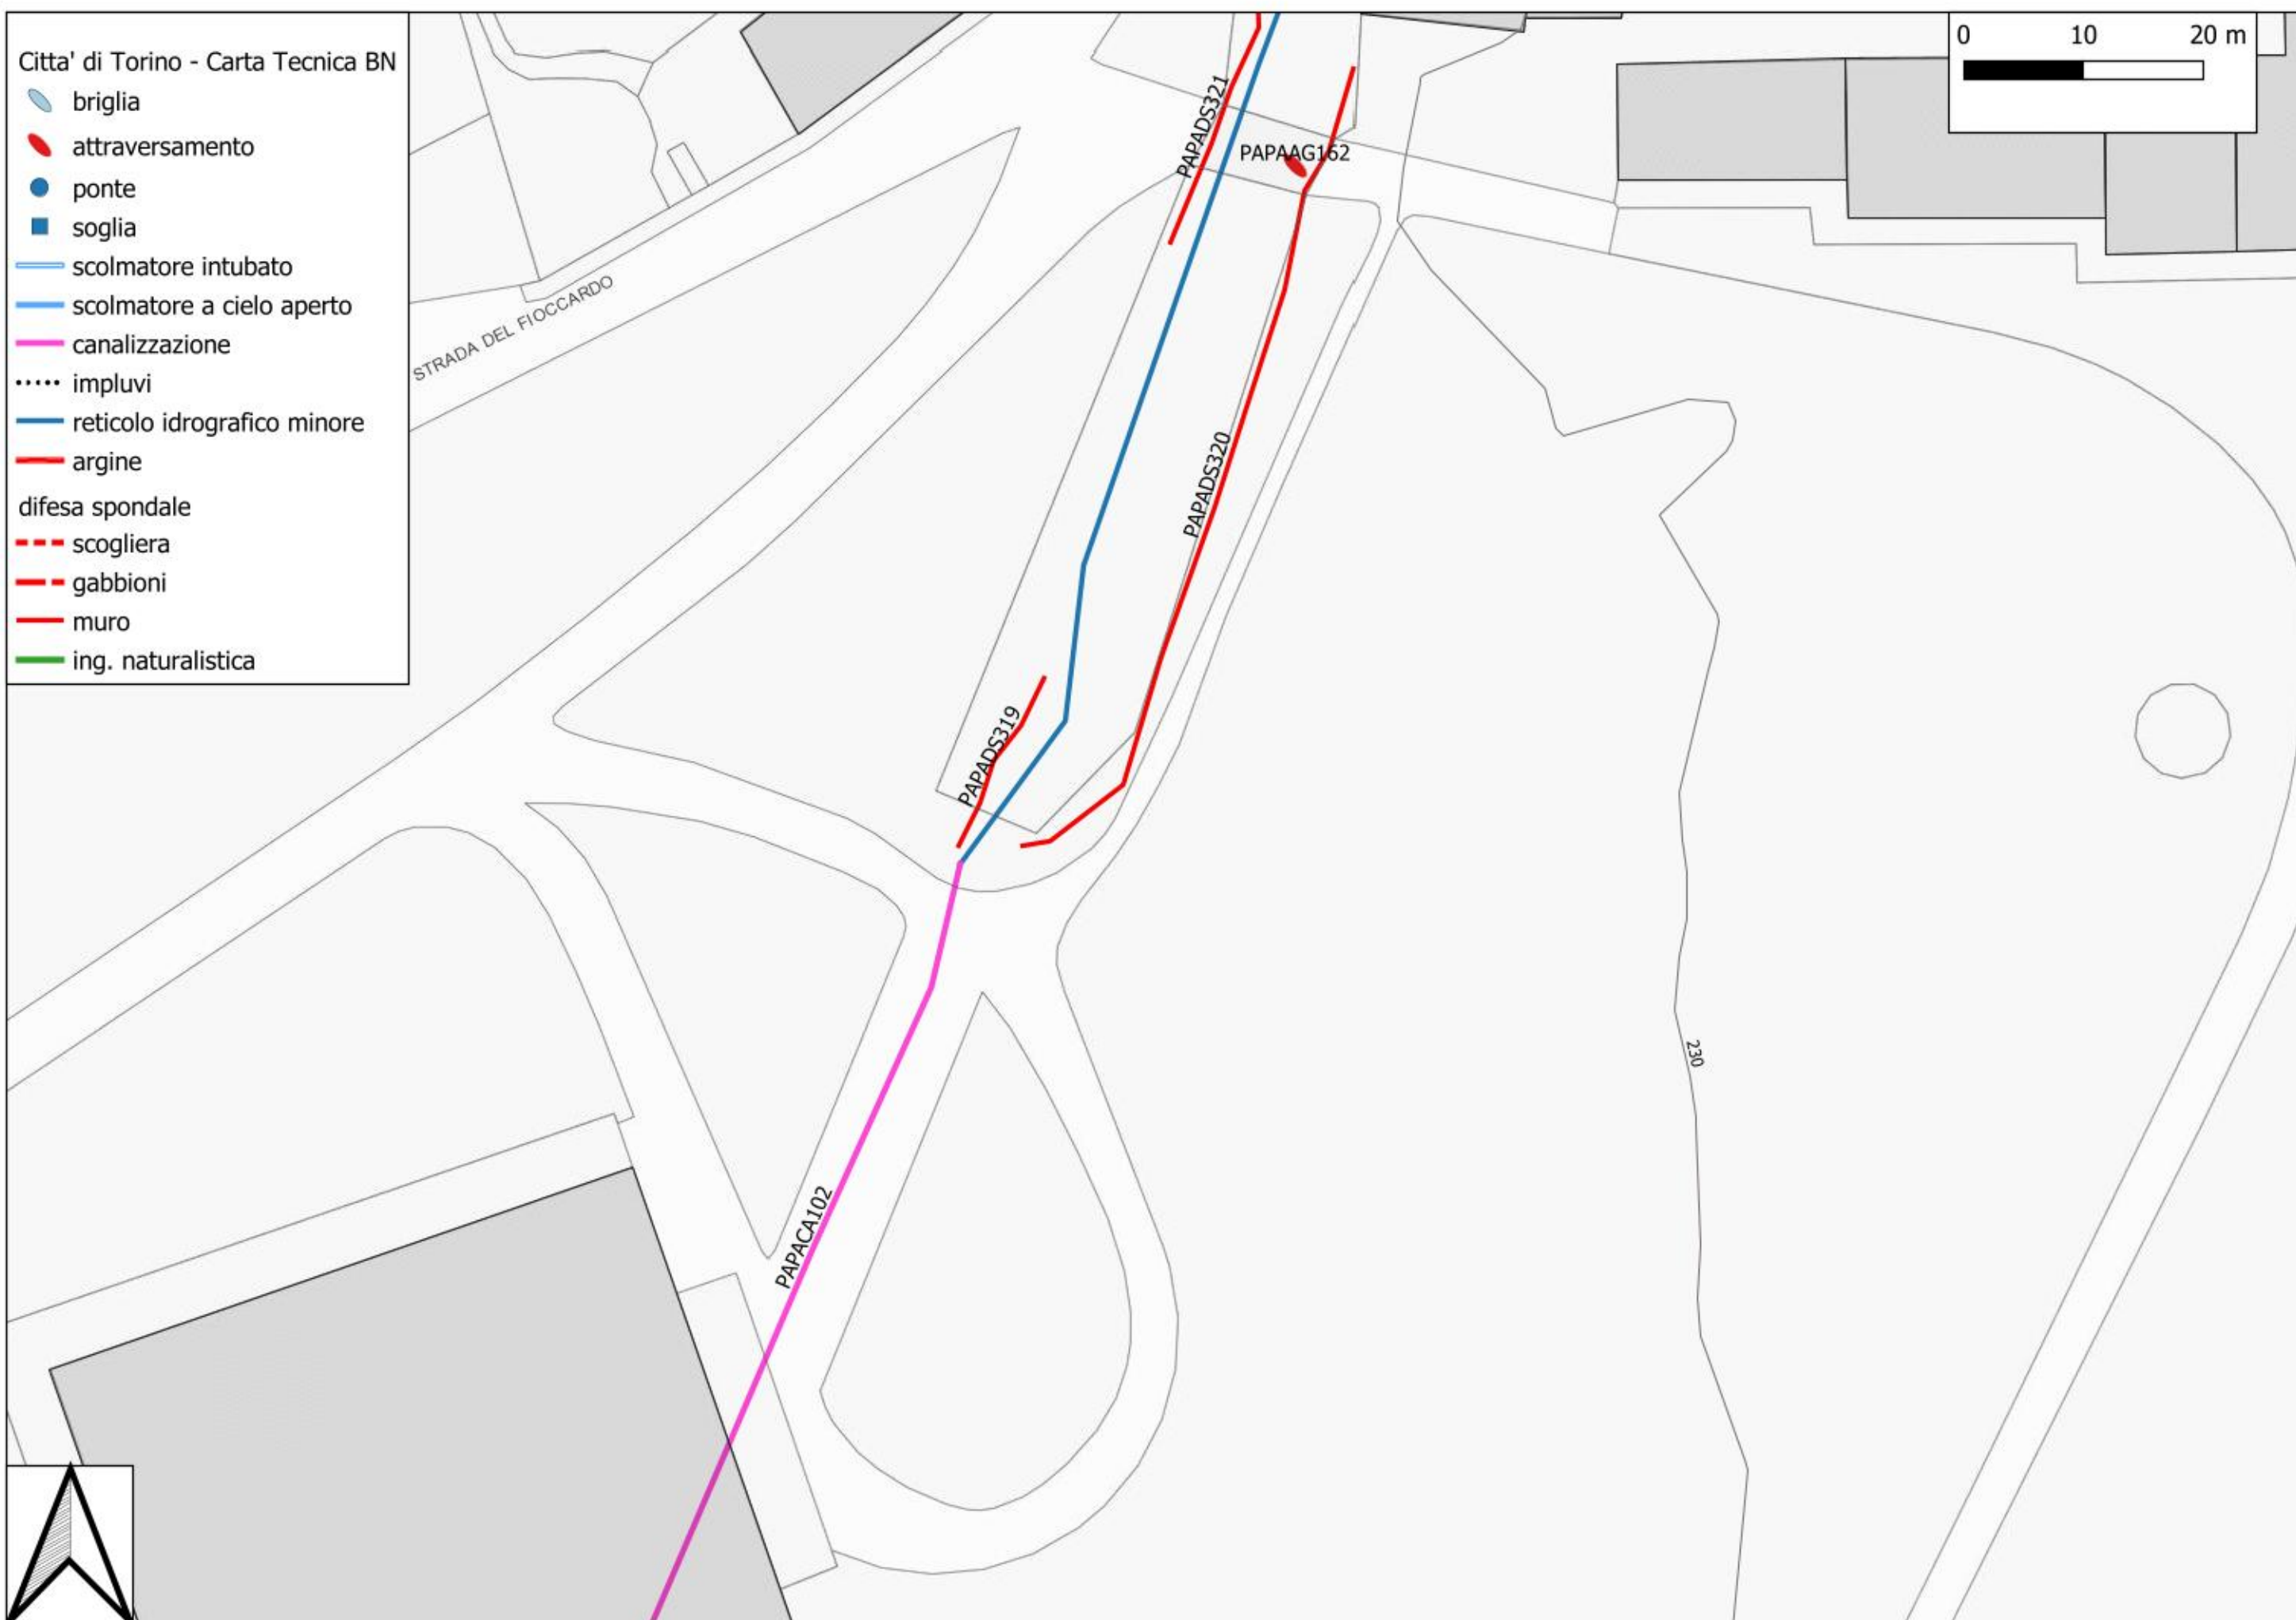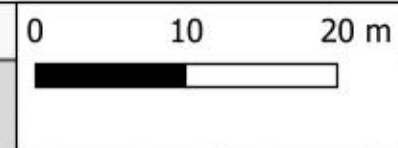



Citta' di Torino - Carta Tecnica BN

- briglia
- attraversamento
- ponte
- soglia
- scolmatore intubato
- scolmatore a cielo aperto
- canalizzazione
- impluvi
- reticolo idrografico minore
- argine
- difesa spondale
 - scogliera
 - gabbioni
 - muro
 - ing. naturalistica

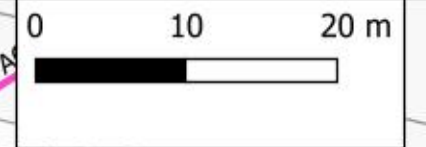


Citta' di Torino - Carta Tecnica BN

- briglia
- attraversamento
- ponte
- soglia
- scolmatore intubato
- scolmatore a cielo aperto
- canalizzazione
- impluvi
- reticolo idrografico minore
- argine
- difesa spondale
 - scogliera
 - gabbioni
 - muro
 - ing. naturalistica

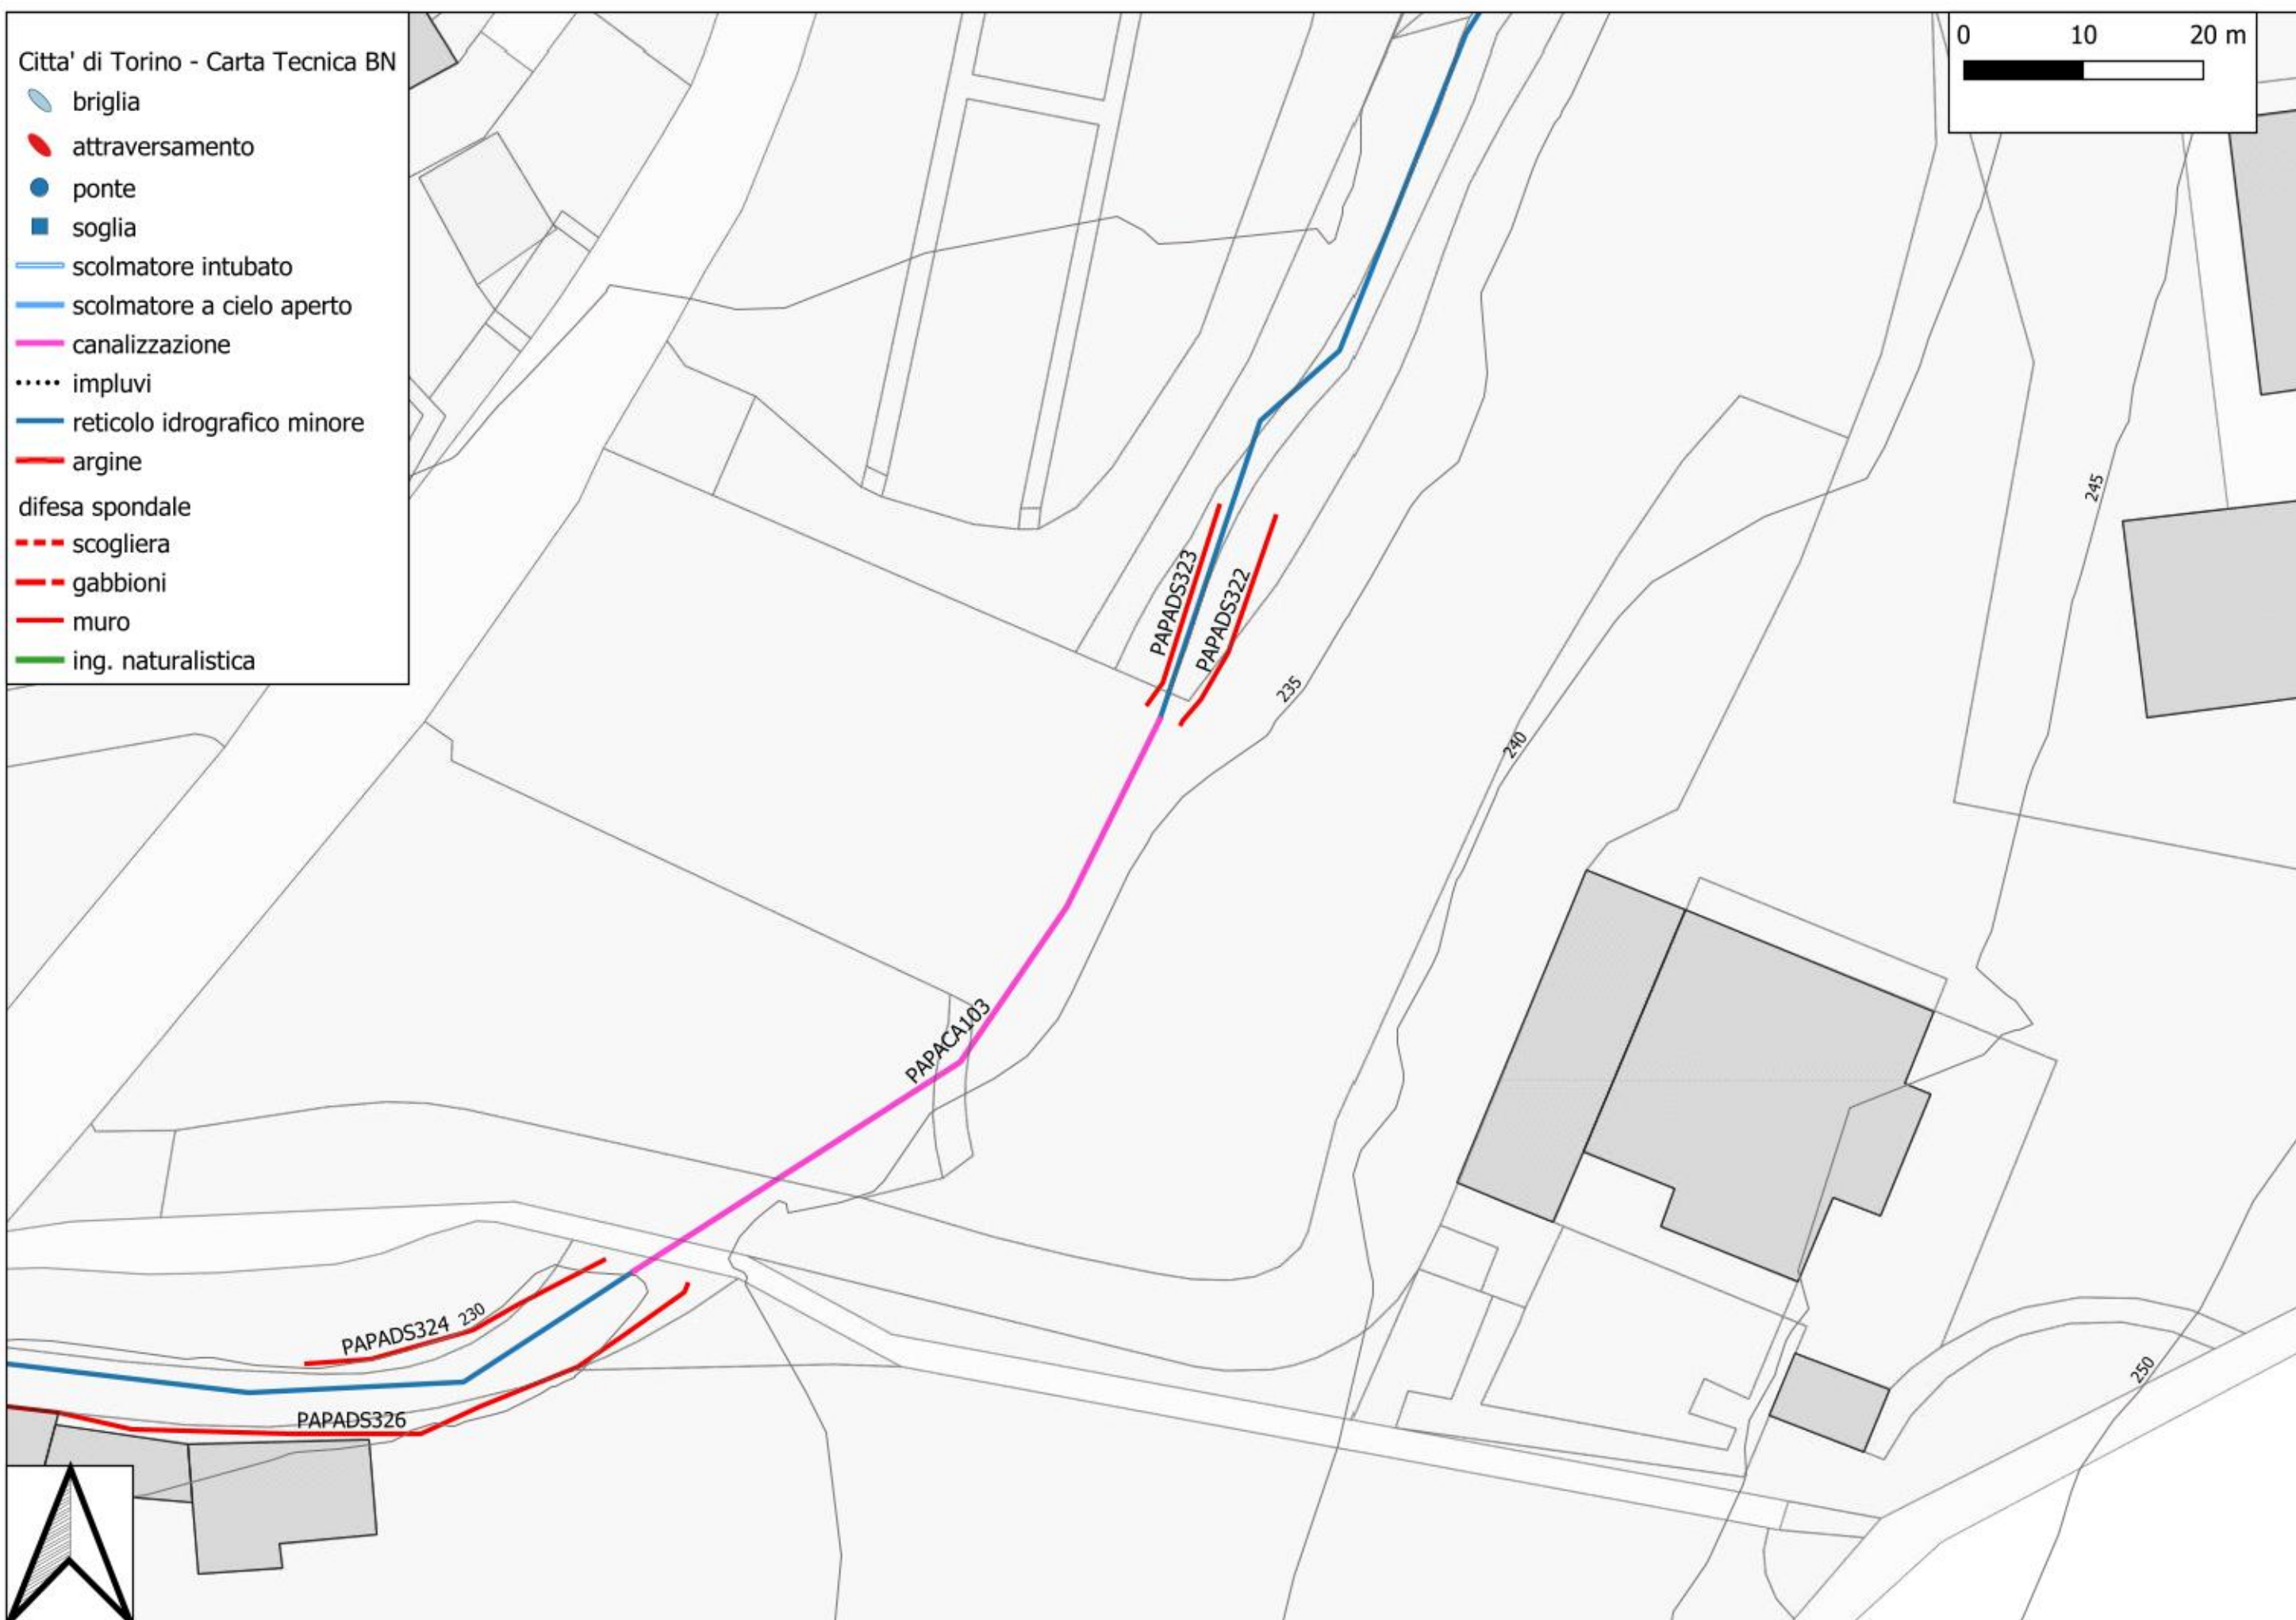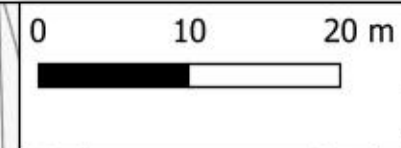



Citta' di Torino - Carta Tecnica BN


- briglia
- attraversamento
- ponte
- soglia
- scolmatore intubato
- scolmatore a cielo aperto
- canalizzazione
- impluvi
- reticolo idrografico minore
- argine
- difesa spondale
 - scogliera
 - gabbioni
 - muro
 - ing. naturalistica

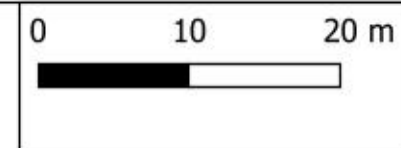

Citta' di Torino - Carta Tecnica BN


- briglia
- attraversamento
- ponte
- soglia
- scolmatore intubato
- scolmatore a cielo aperto
- canalizzazione
- impluvi
- reticolo idrografico minore
- argine
- difesa spondale
 - scogliera
 - gabbioni
 - muro
 - ing. naturalistica

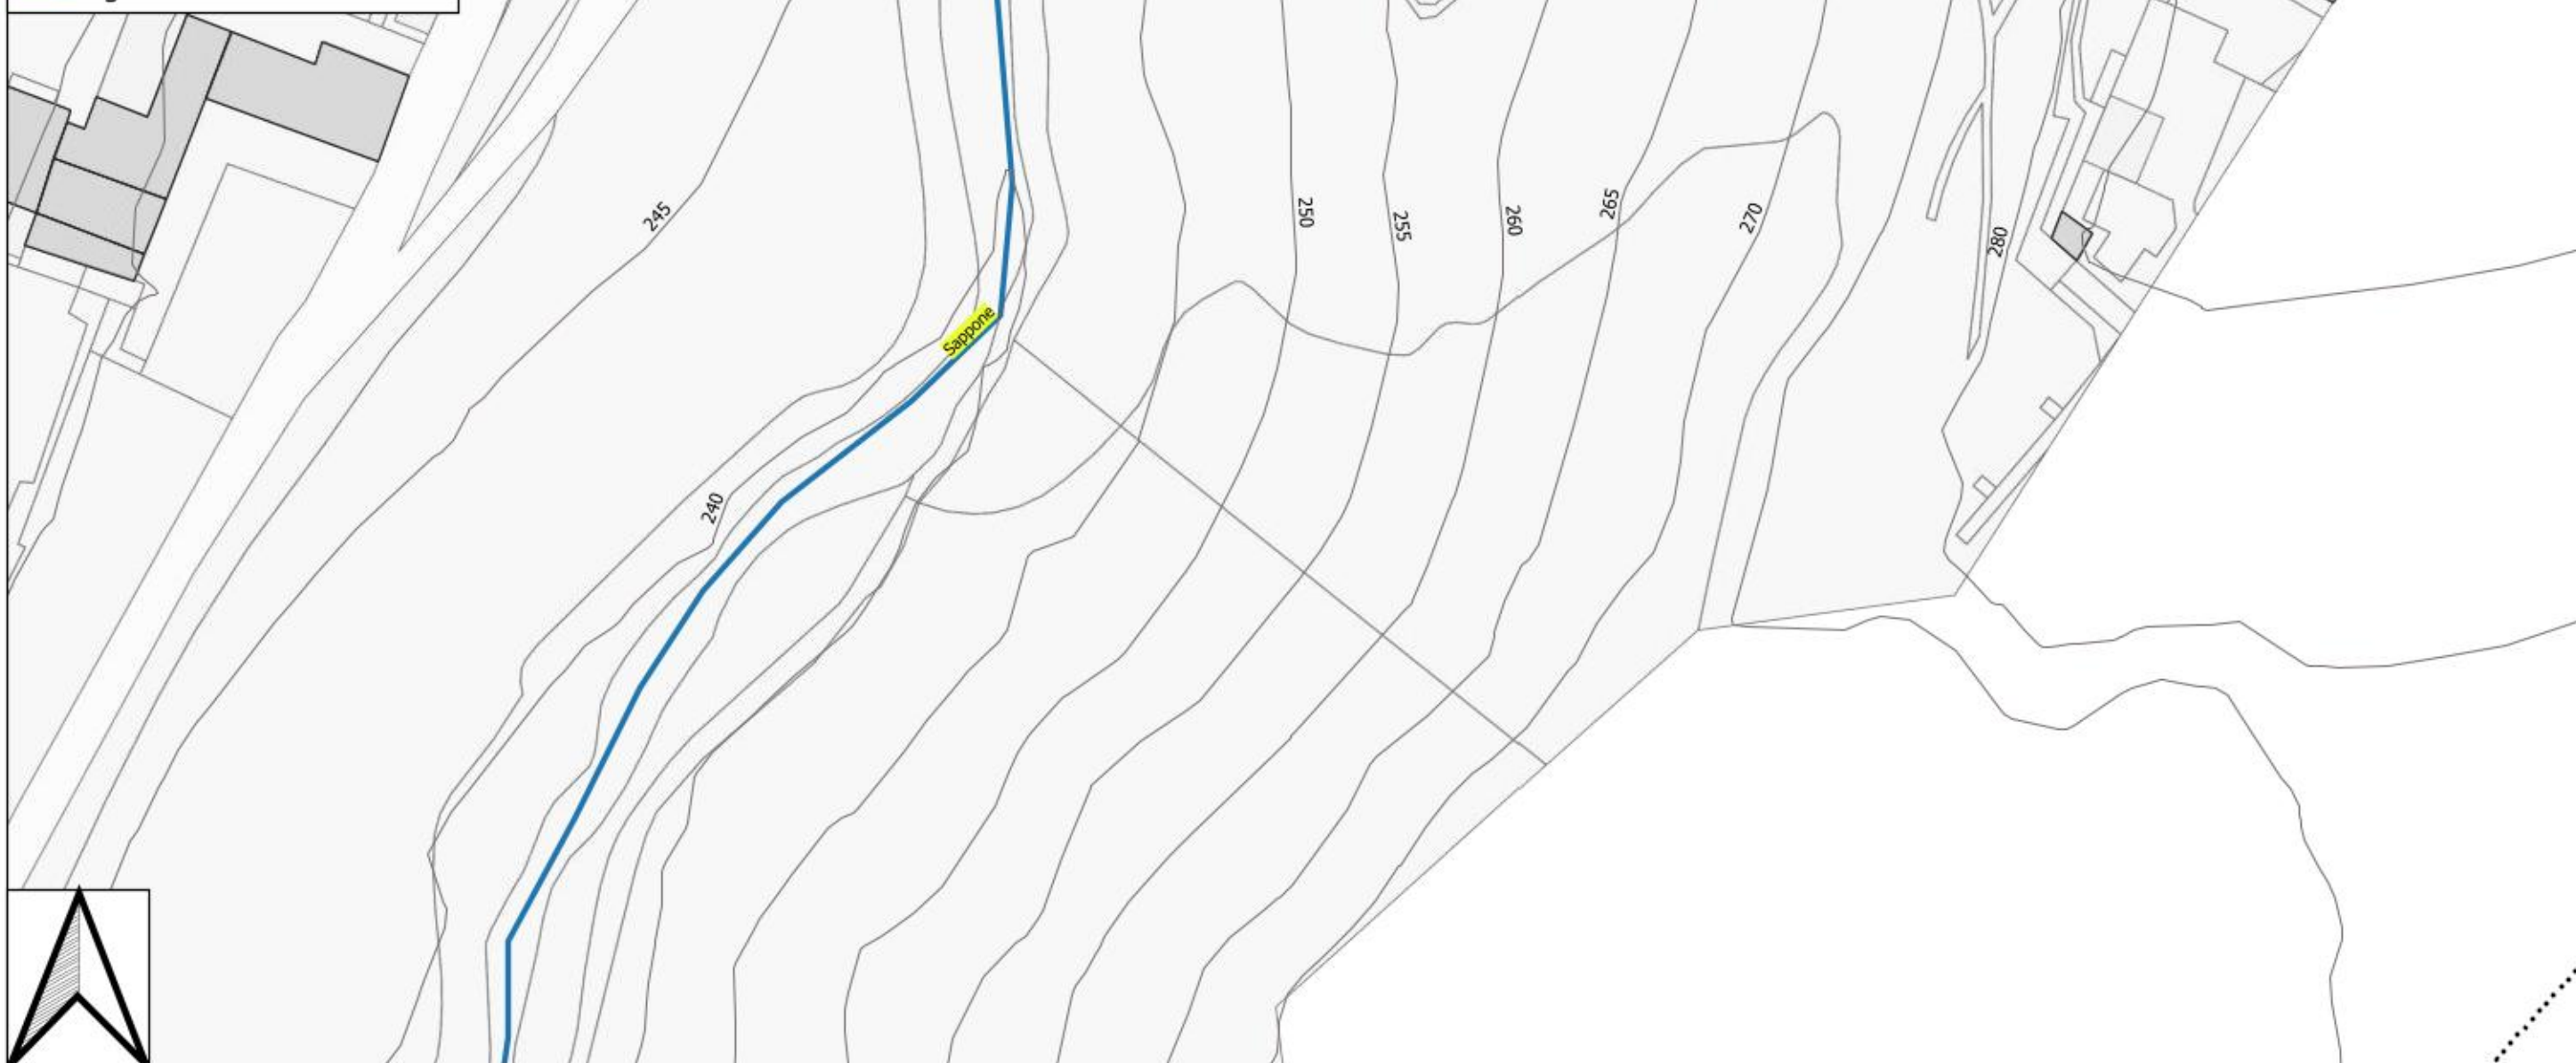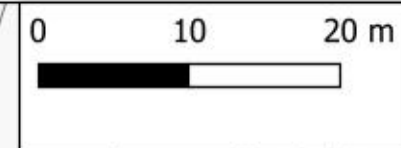


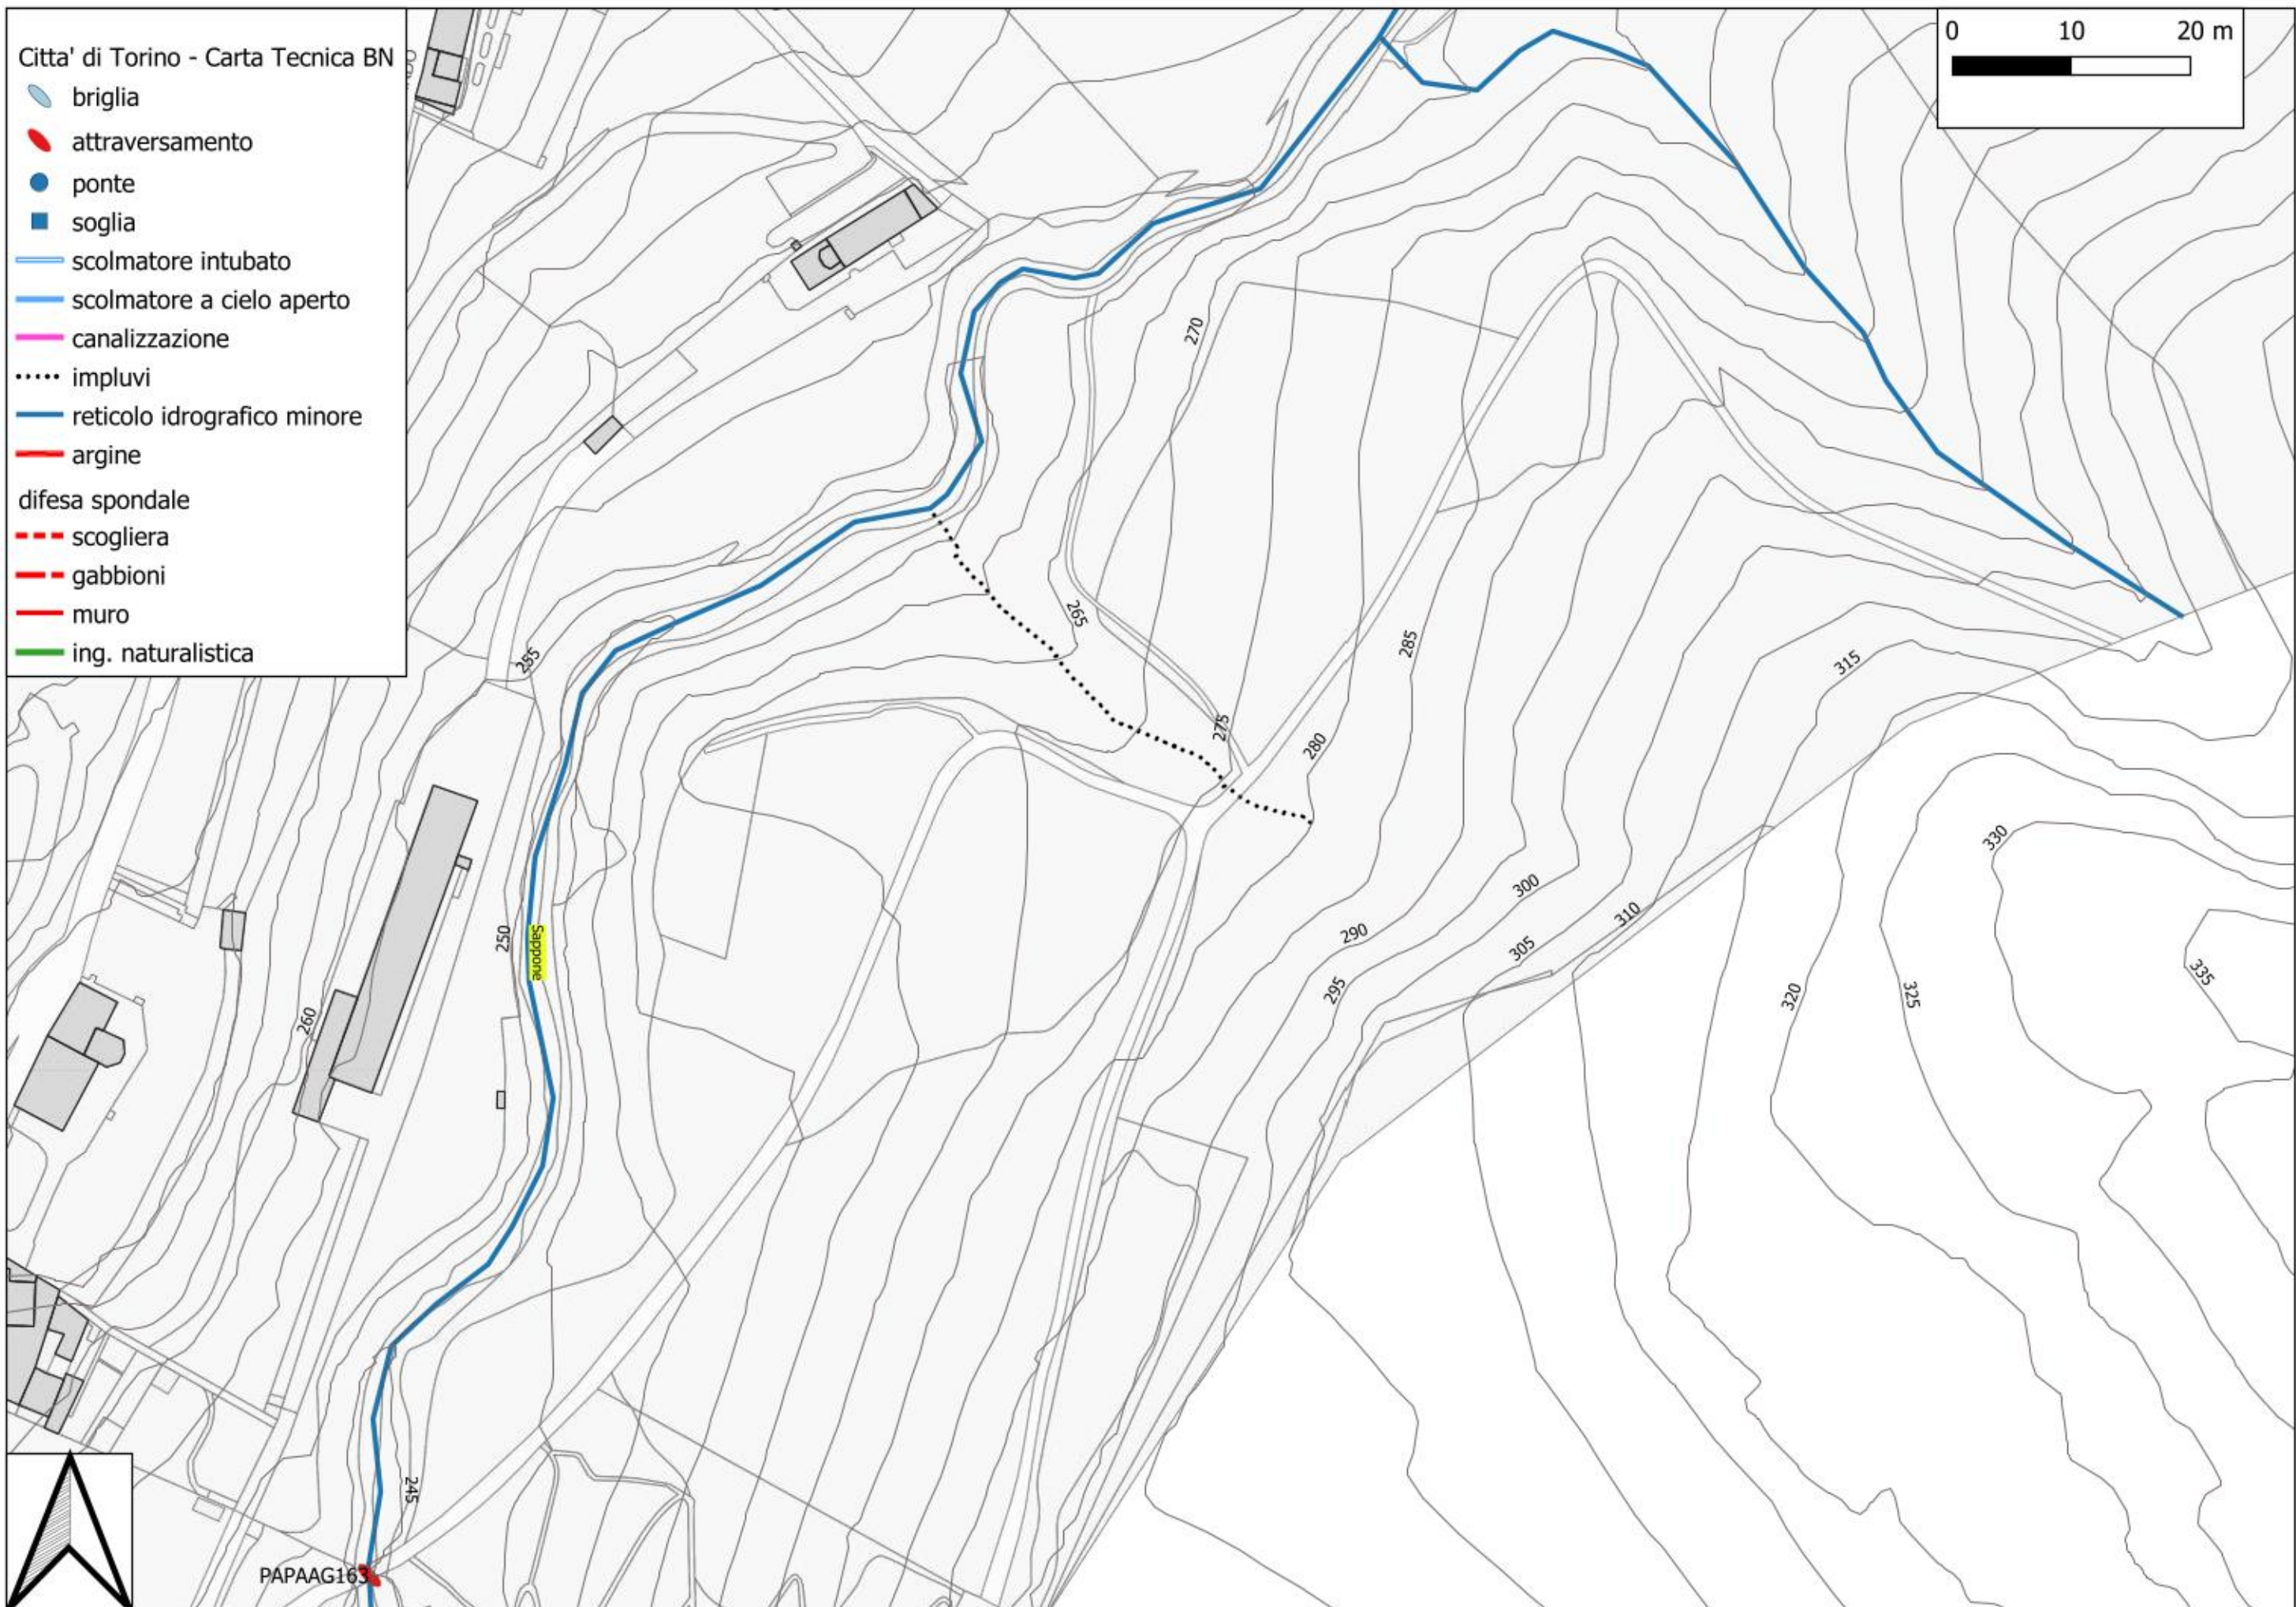

Citta' di Torino - Carta Tecnica BN



- briglia
- attraversamento
- ponte
- soglia
- scolmatore intubato
- scolmatore a cielo aperto
- canalizzazione
- impluvi
- reticolo idrografico minore
- argine
- difesa spondale
 - scogliera
 - gabbioni
 - muro
 - ing. naturalistica

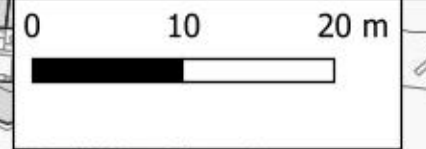

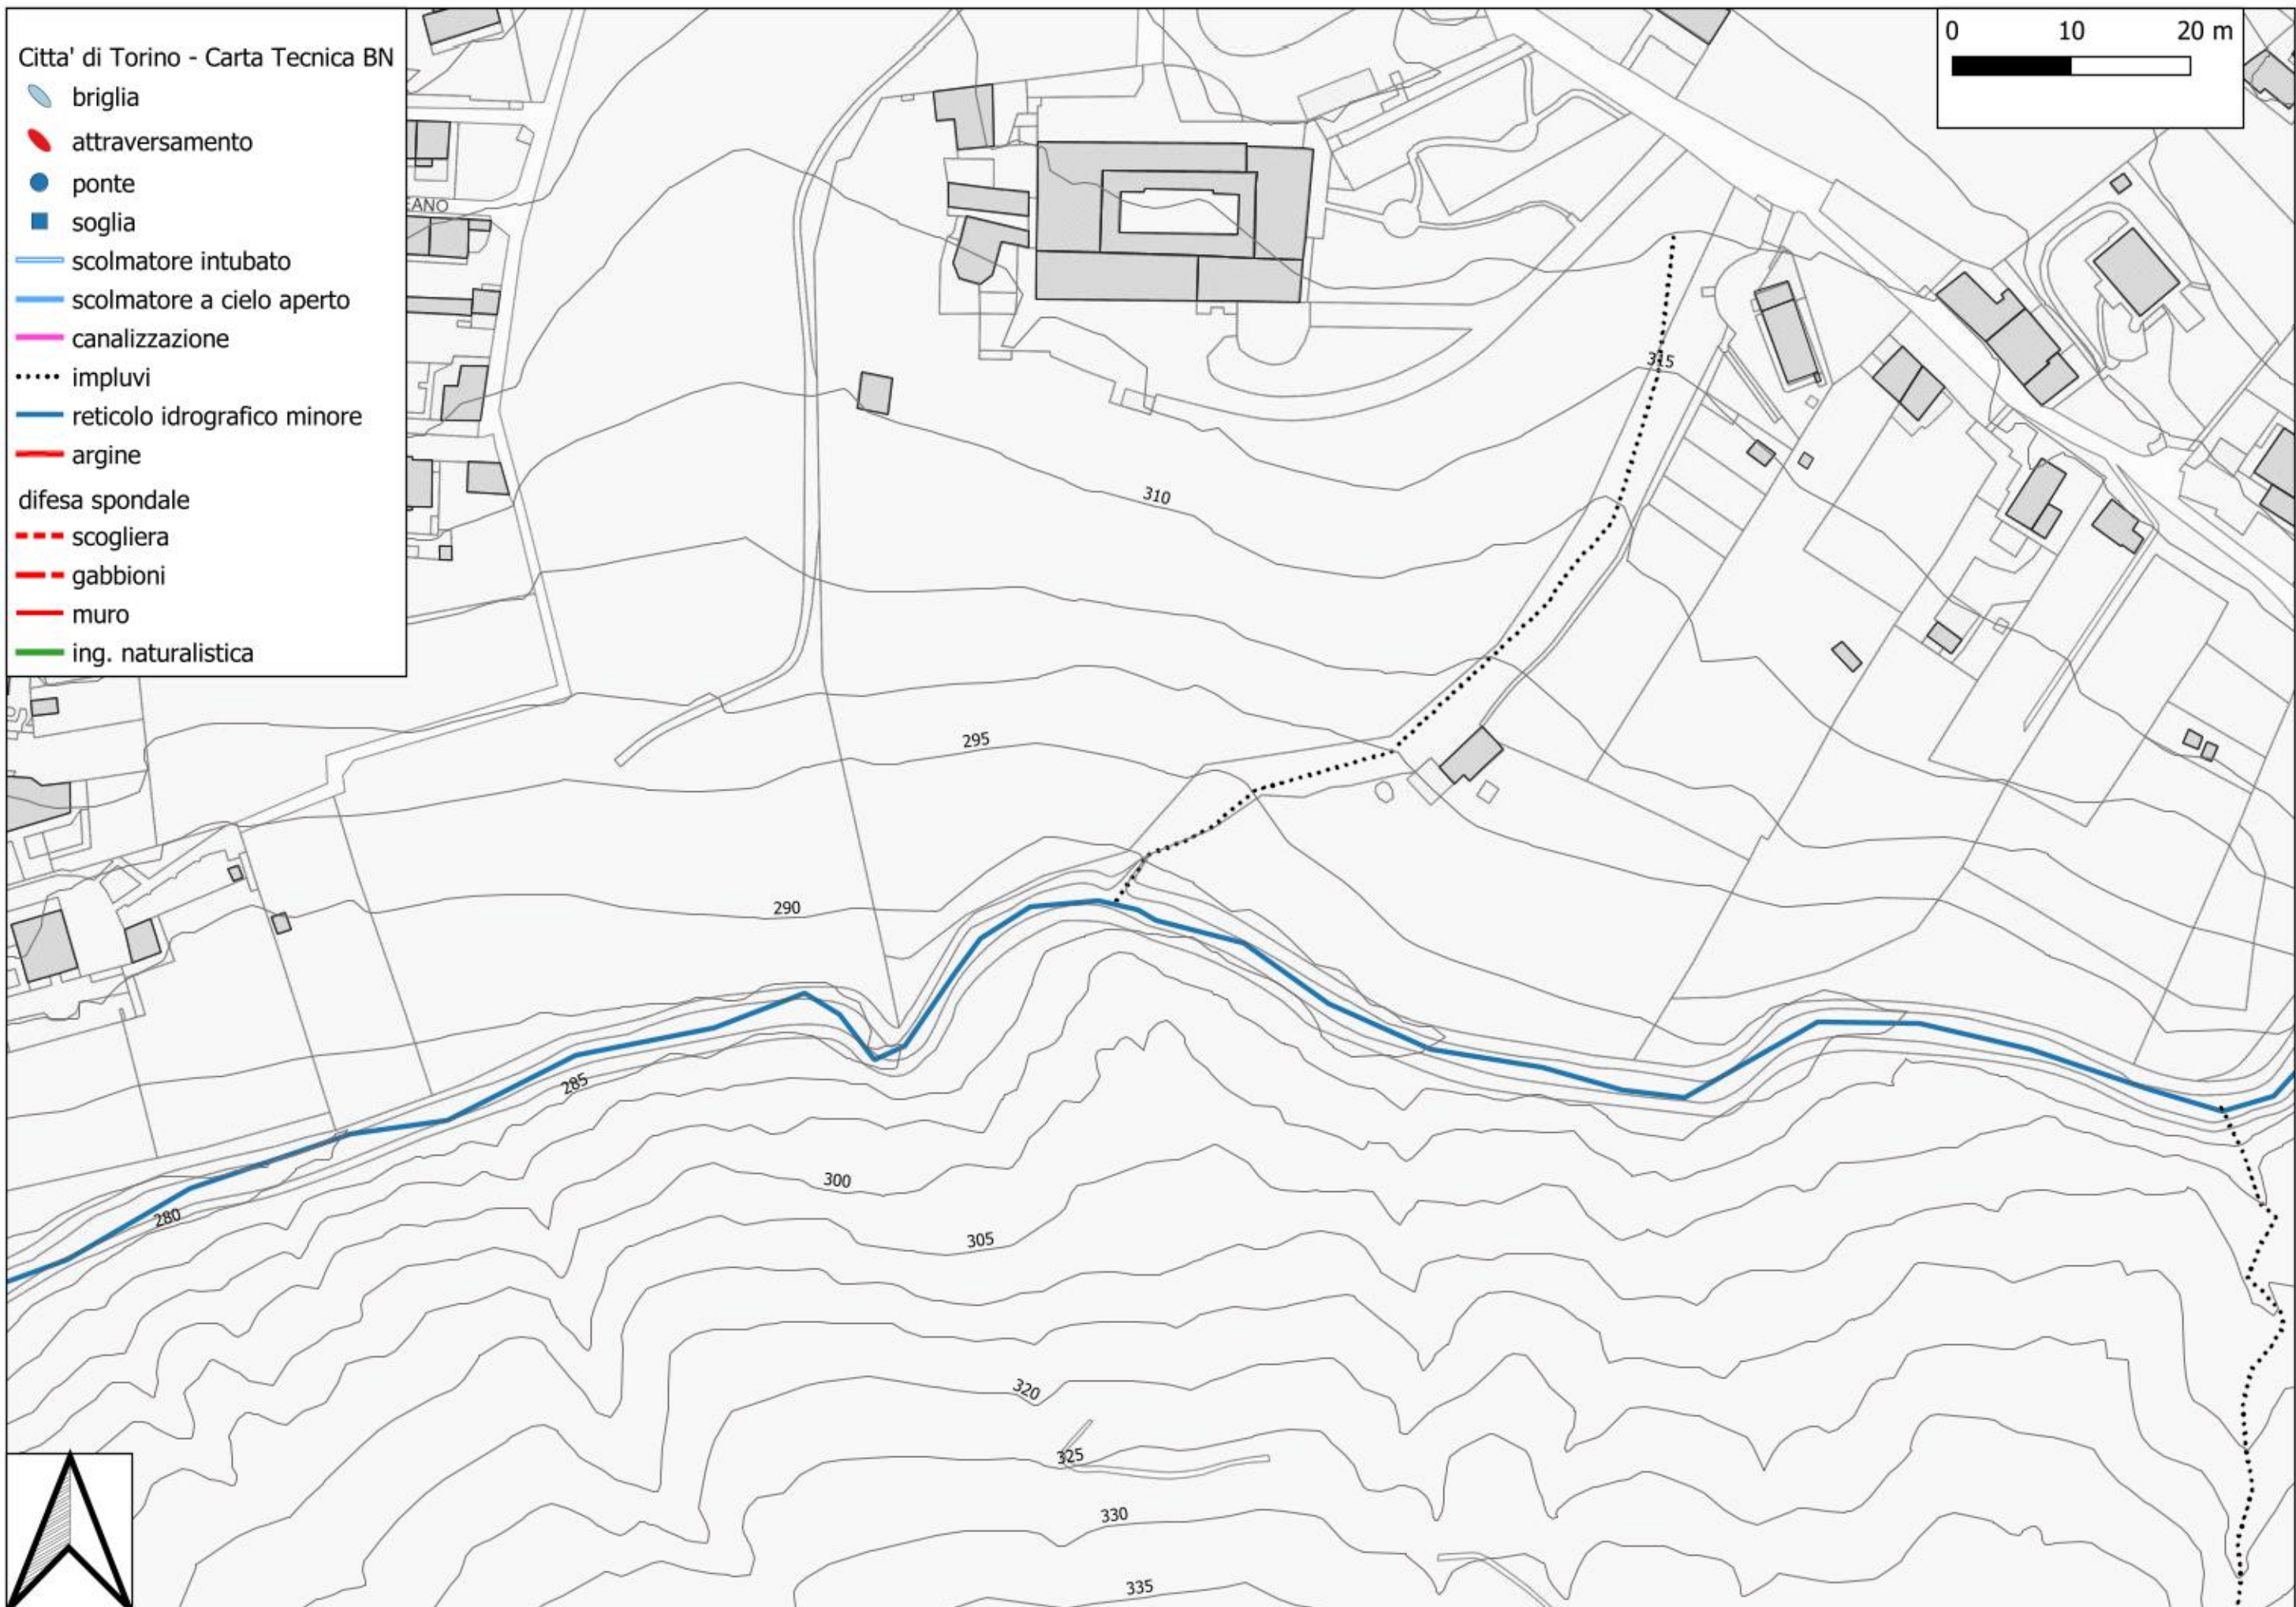



Citta' di Torino - Carta Tecnica BN


- briglia
- attraversamento
- ponte
- soglia
- scolmatore intubato
- scolmatore a cielo aperto
- canalizzazione
- impluvi
- reticolo idrografico minore
- argine
- difesa spondale
 - scogliera
 - gabbioni
 - muro
 - ing. naturalistica

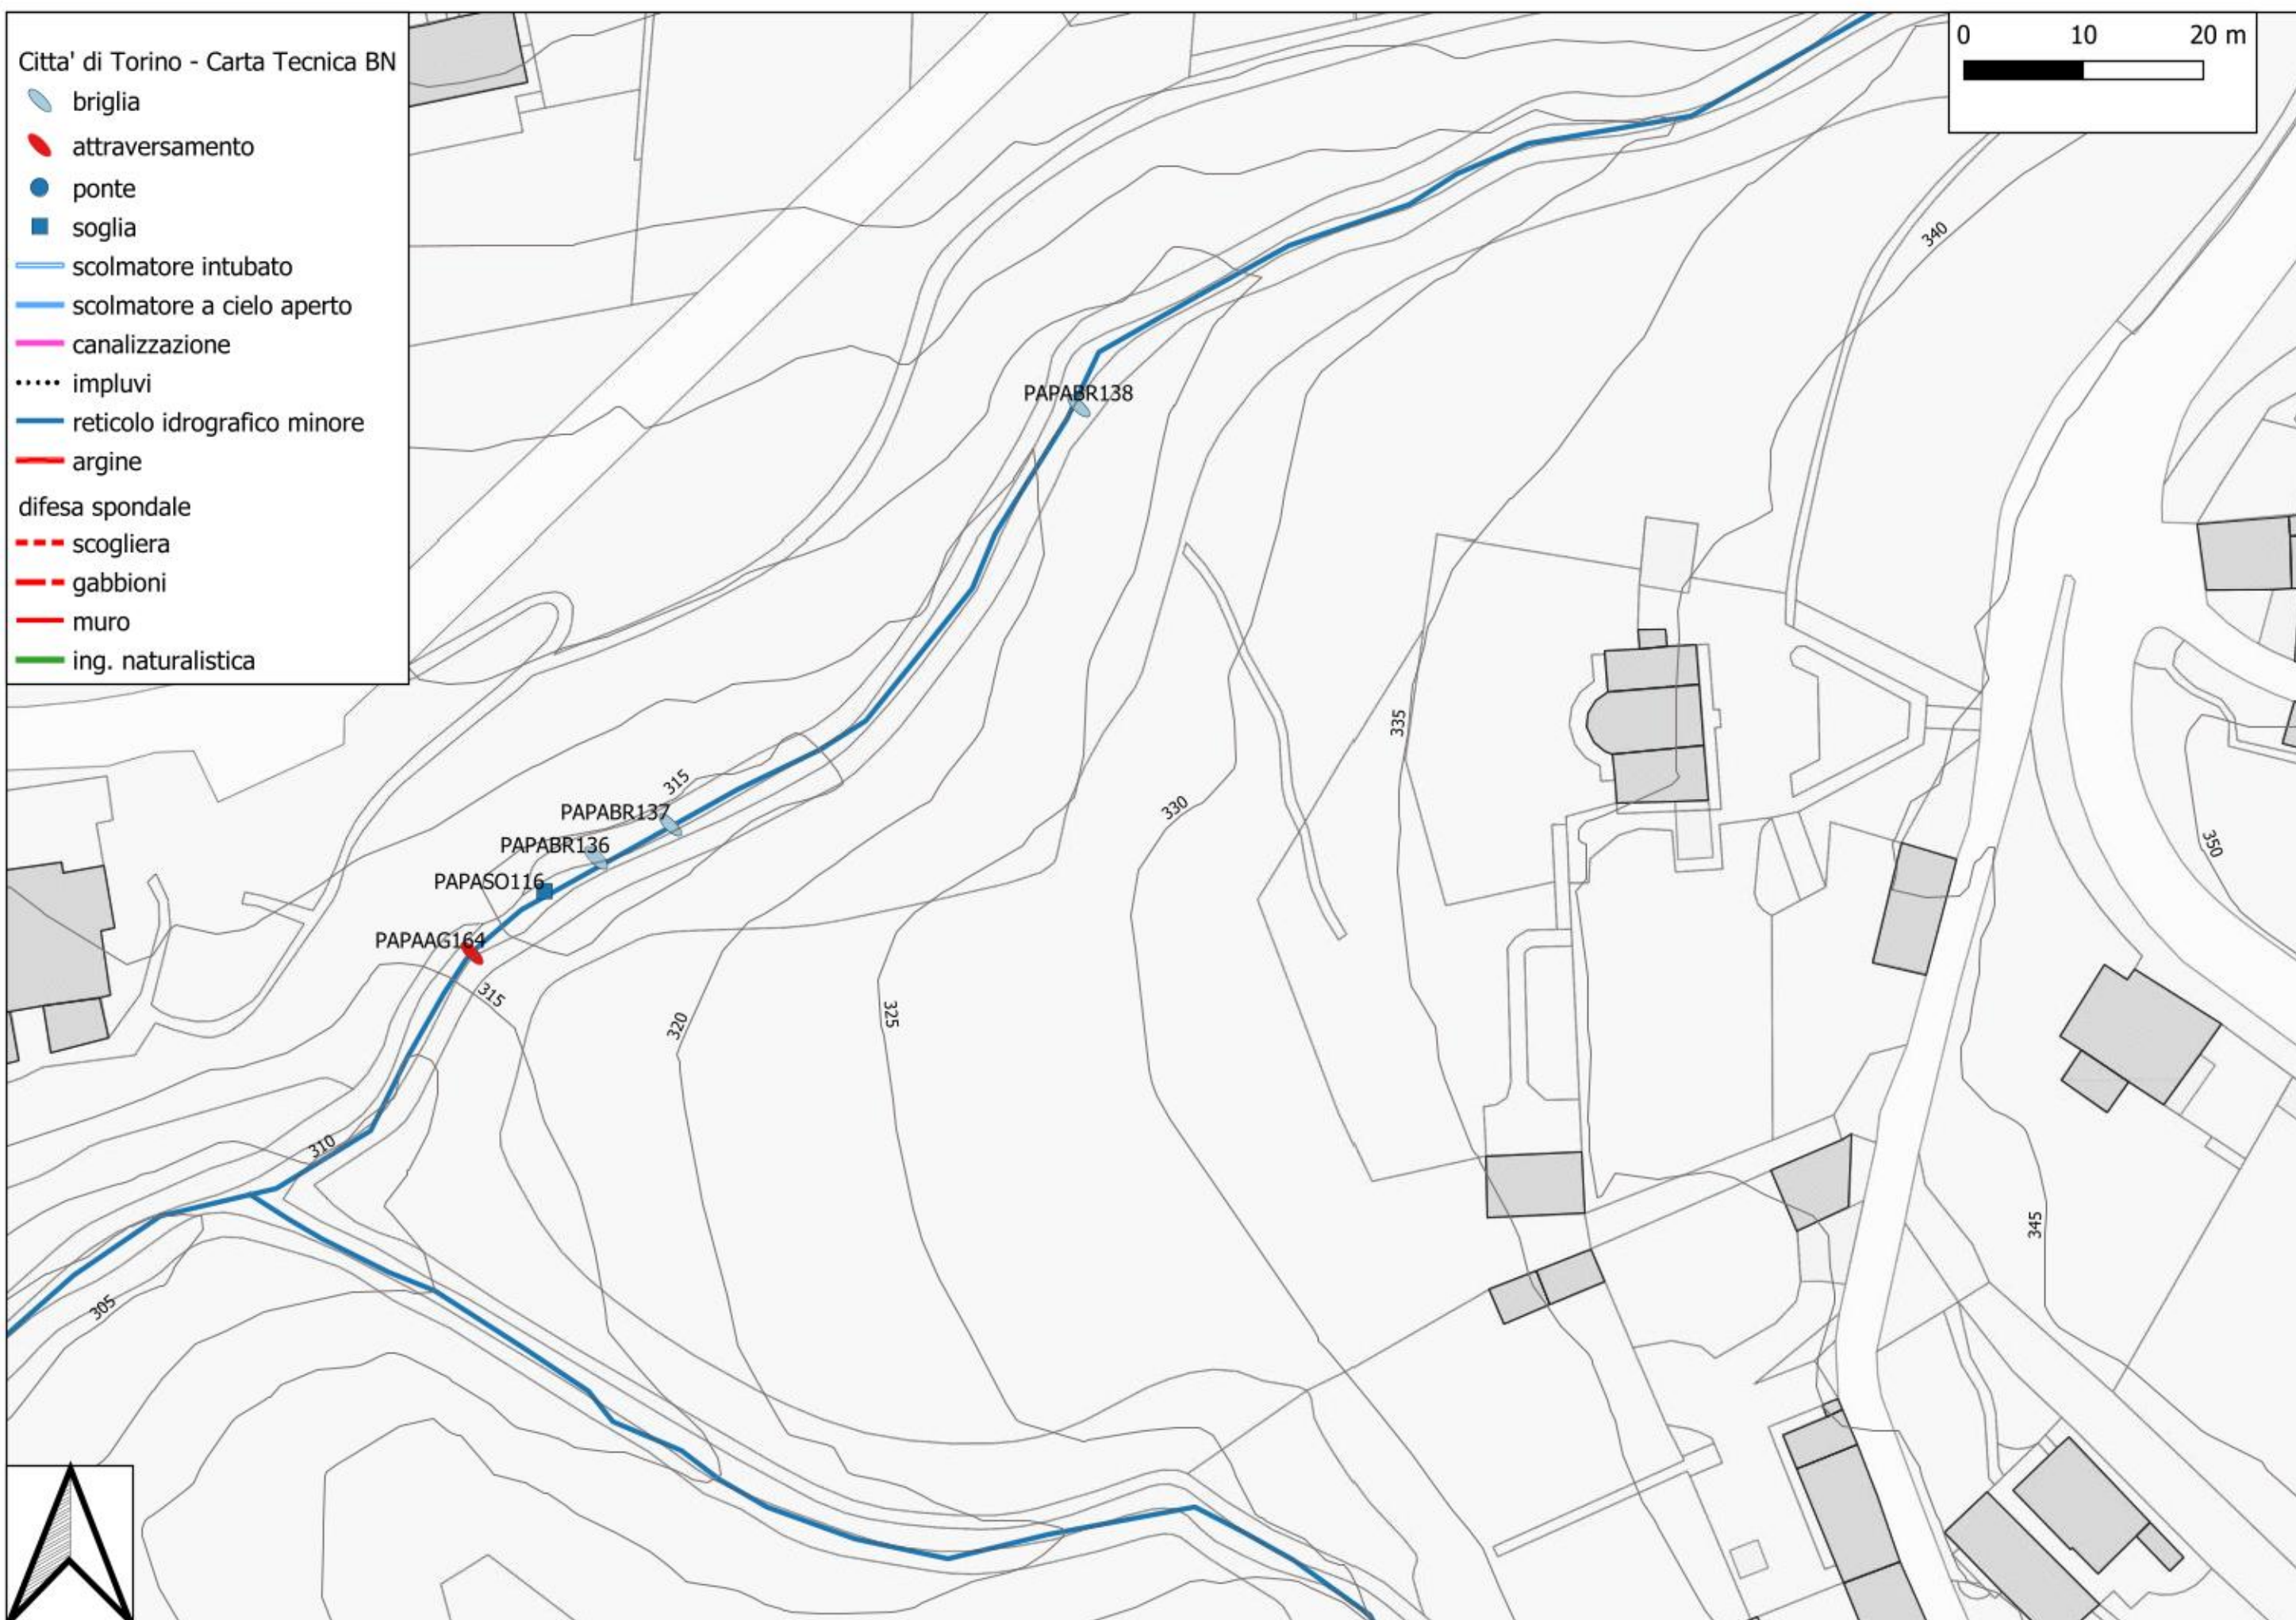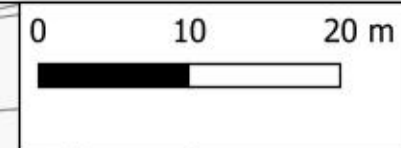

Citta' di Torino - Carta Tecnica BN


- briglia
- attraversamento
- ponte
- soglia
- scolmatore intubato
- scolmatore a cielo aperto
- canalizzazione
- impluvi
- reticolo idrografico minore
- argine
- difesa spondale
 - scogliera
 - gabbioni
 - muro
 - ing. naturalistica

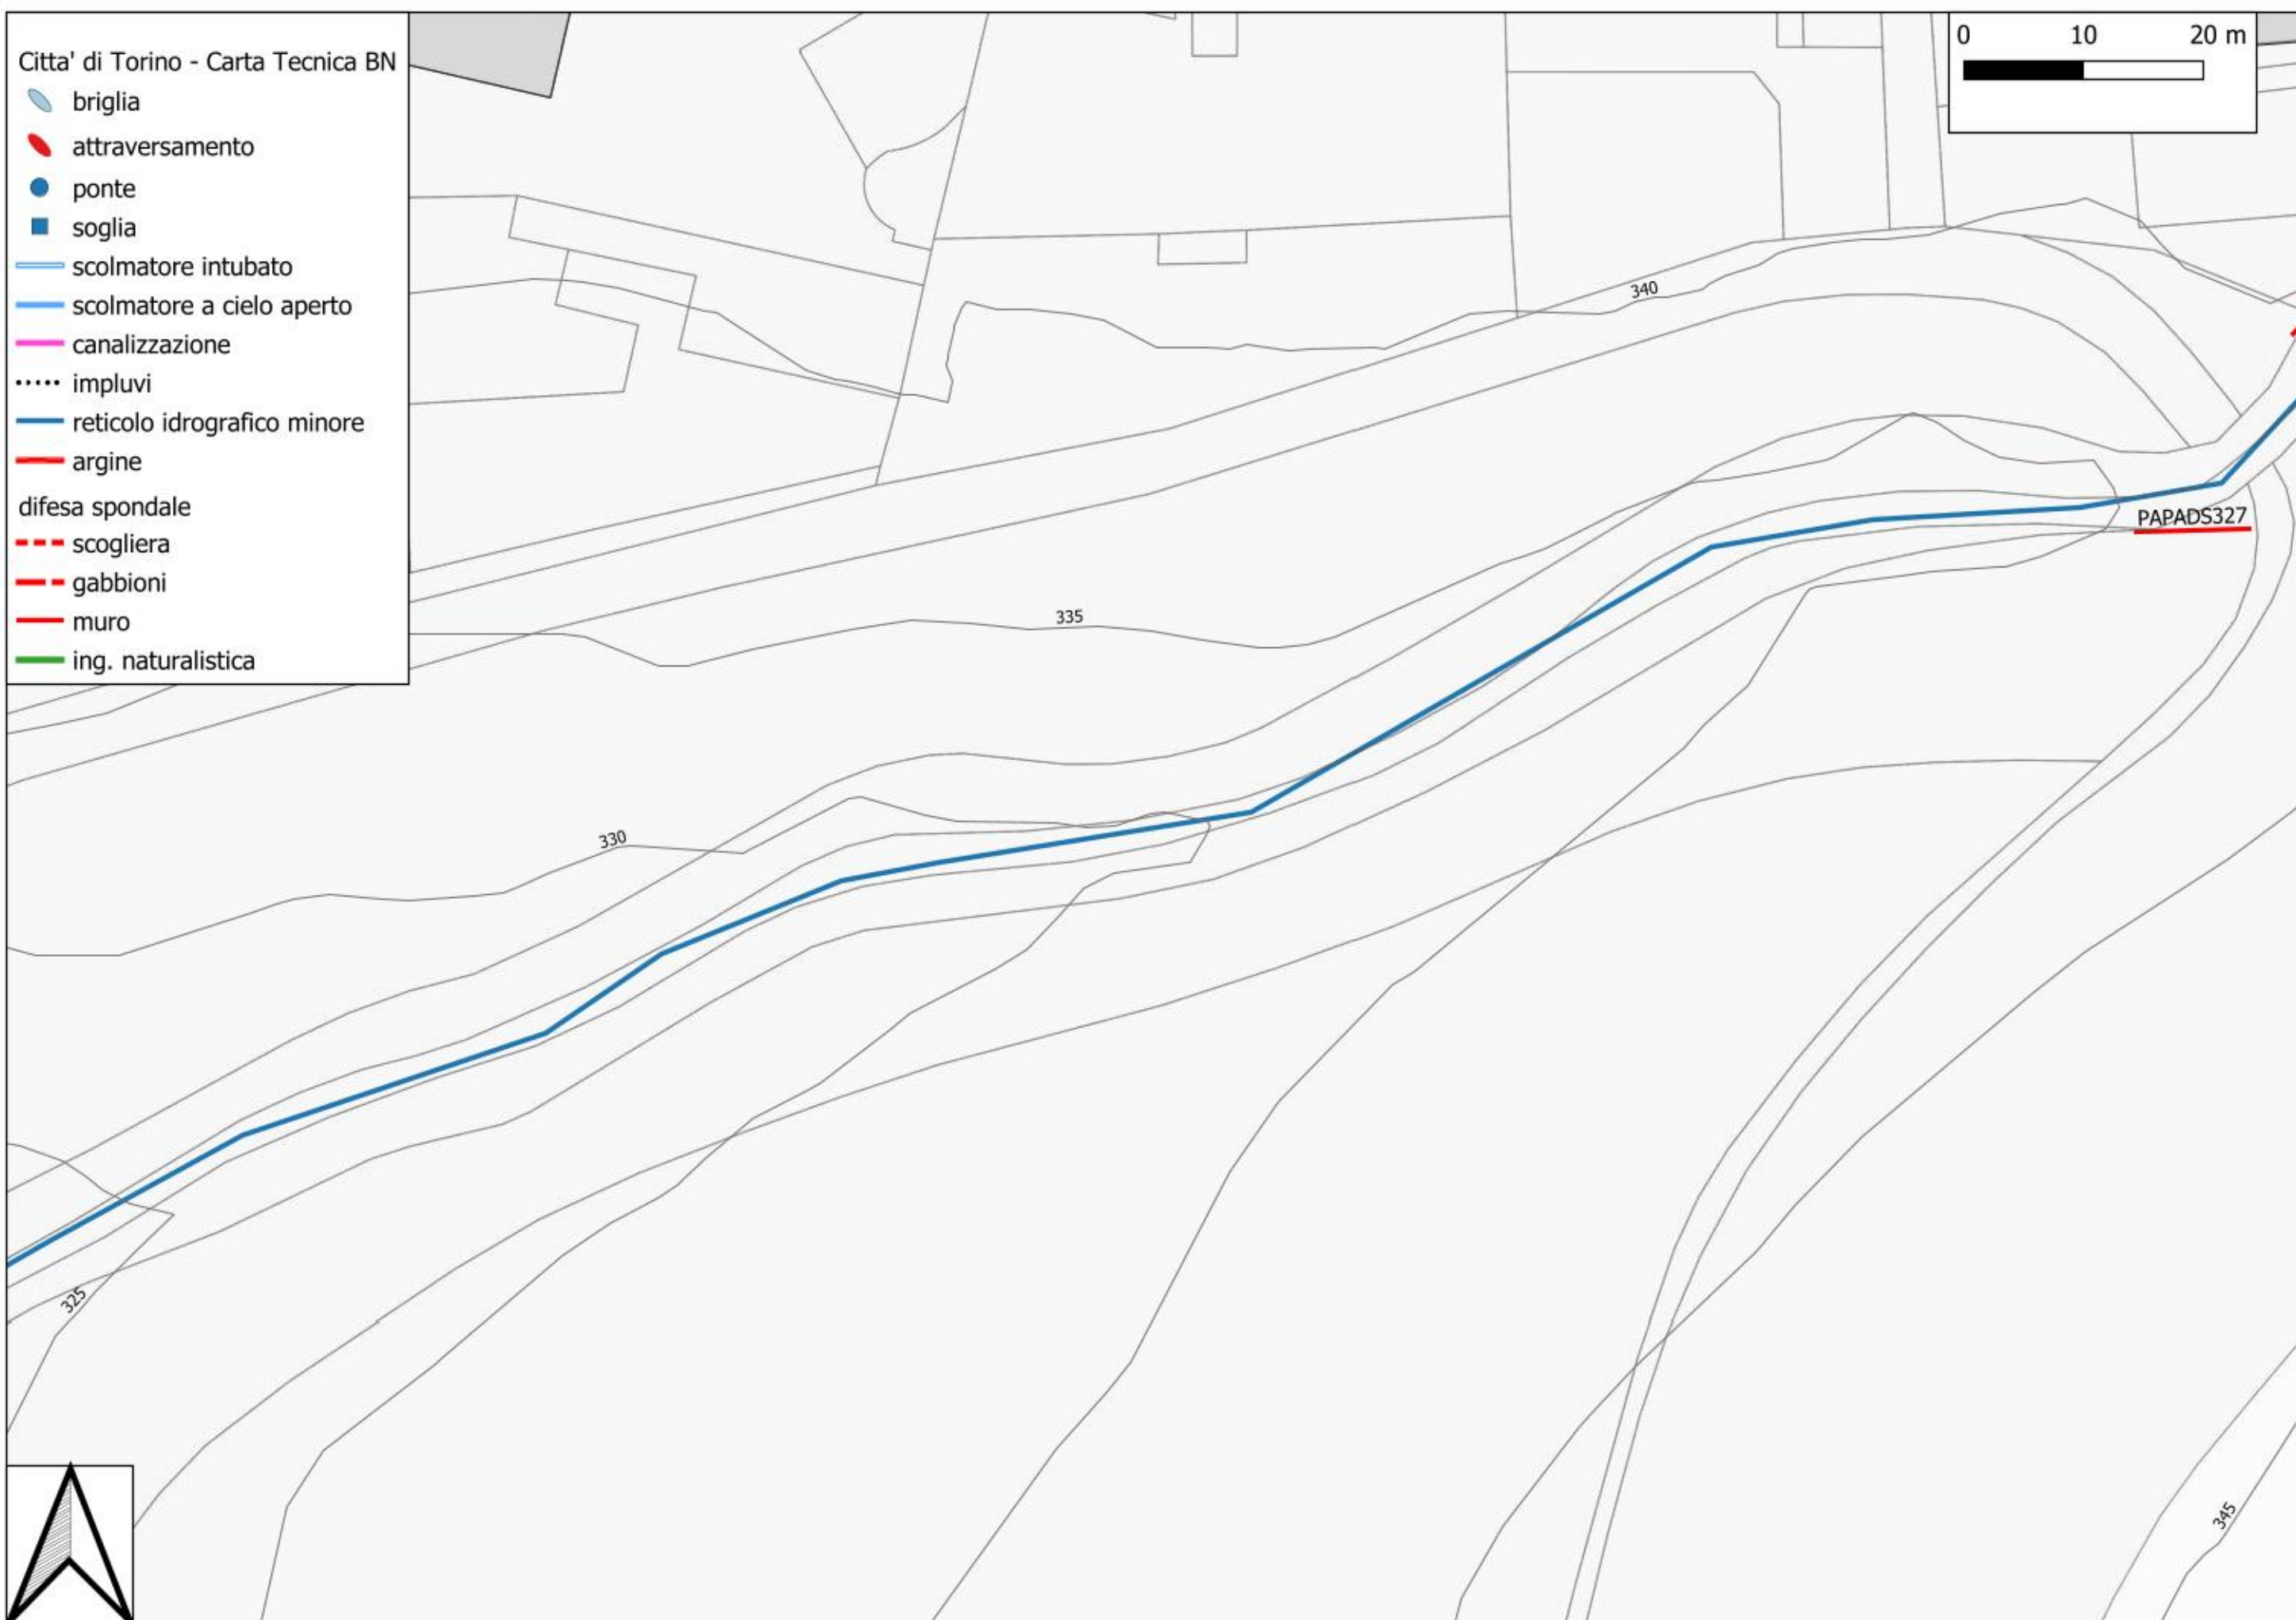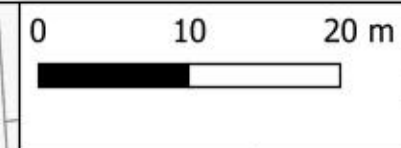

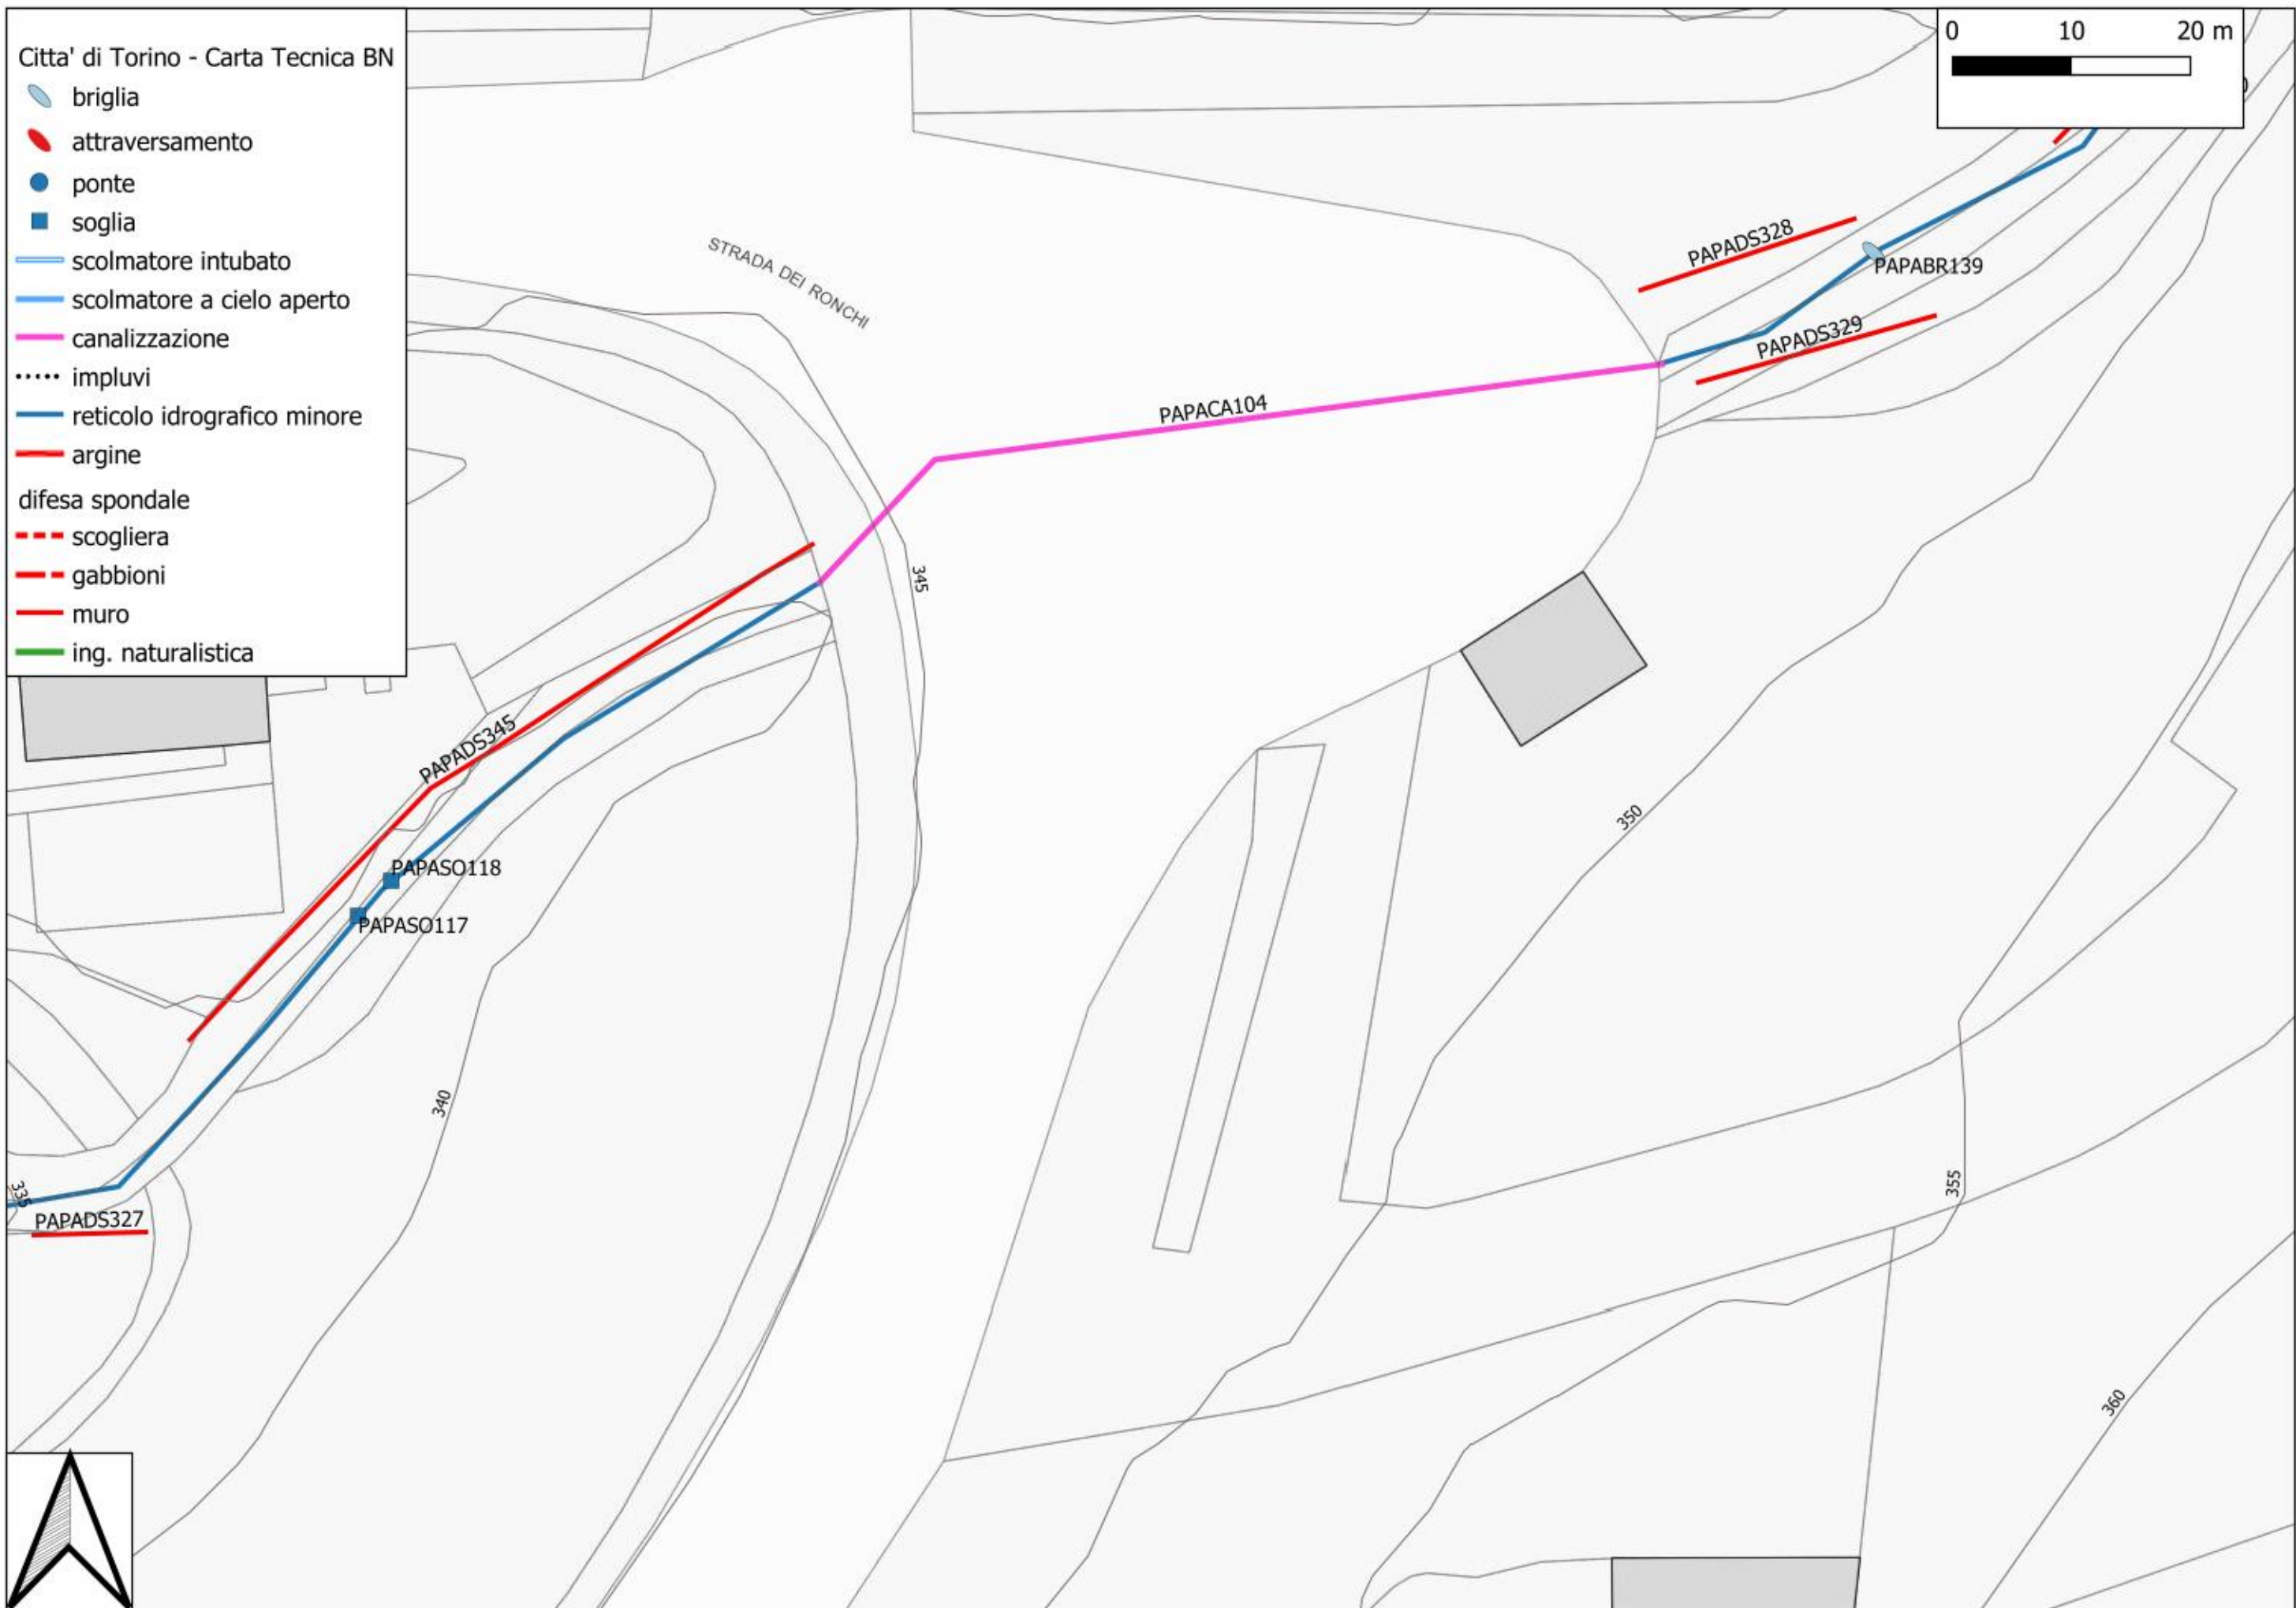


Citta' di Torino - Carta Tecnica BN

- briglia
- attraversamento
- ponte
- soglia
- scolmatore intubato
- scolmatore a cielo aperto
- canalizzazione
- impluvi
- reticolo idrografico minore
- argine
- difesa spondale
 - scogliera
 - gabbioni
 - muro
 - ing. naturalistica

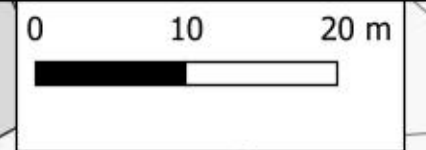


Citta' di Torino - Carta Tecnica BN

- briglia
- attraversamento
- ponte
- soglia
- scolmatore intubato
- scolmatore a cielo aperto
- canalizzazione
- impluvi
- reticolo idrografico minore
- argine
- difesa spondale
 - scogliera
 - gabbioni
 - muro
 - ing. naturalistica

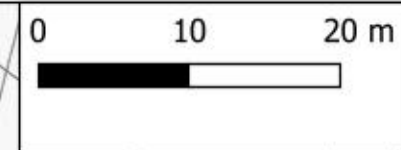


Citta' di Torino - Carta Tecnica BN


- briglia
- attraversamento
- ponte
- soglia
- scolmatore intubato
- scolmatore a cielo aperto
- canalizzazione
- impluvi
- reticolo idrografico minore
- argine
- difesa spondale
 - scogliera
 - gabbioni
 - muro
 - ing. naturalistica

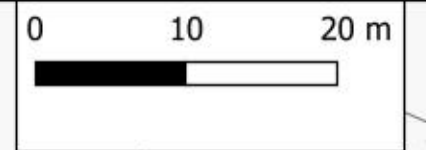

Citta' di Torino - Carta Tecnica BN


- briglia
- attraversamento
- ponte
- soglia
- scolmatore intubato
- scolmatore a cielo aperto
- canalizzazione
- impluvi
- reticolo idrografico minore
- argine
- difesa spondale
 - scogliera
 - gabbioni
 - muro
 - ing. naturalistica

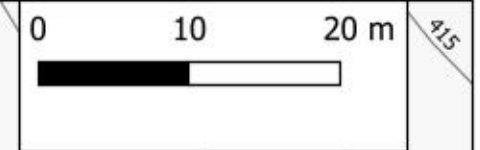


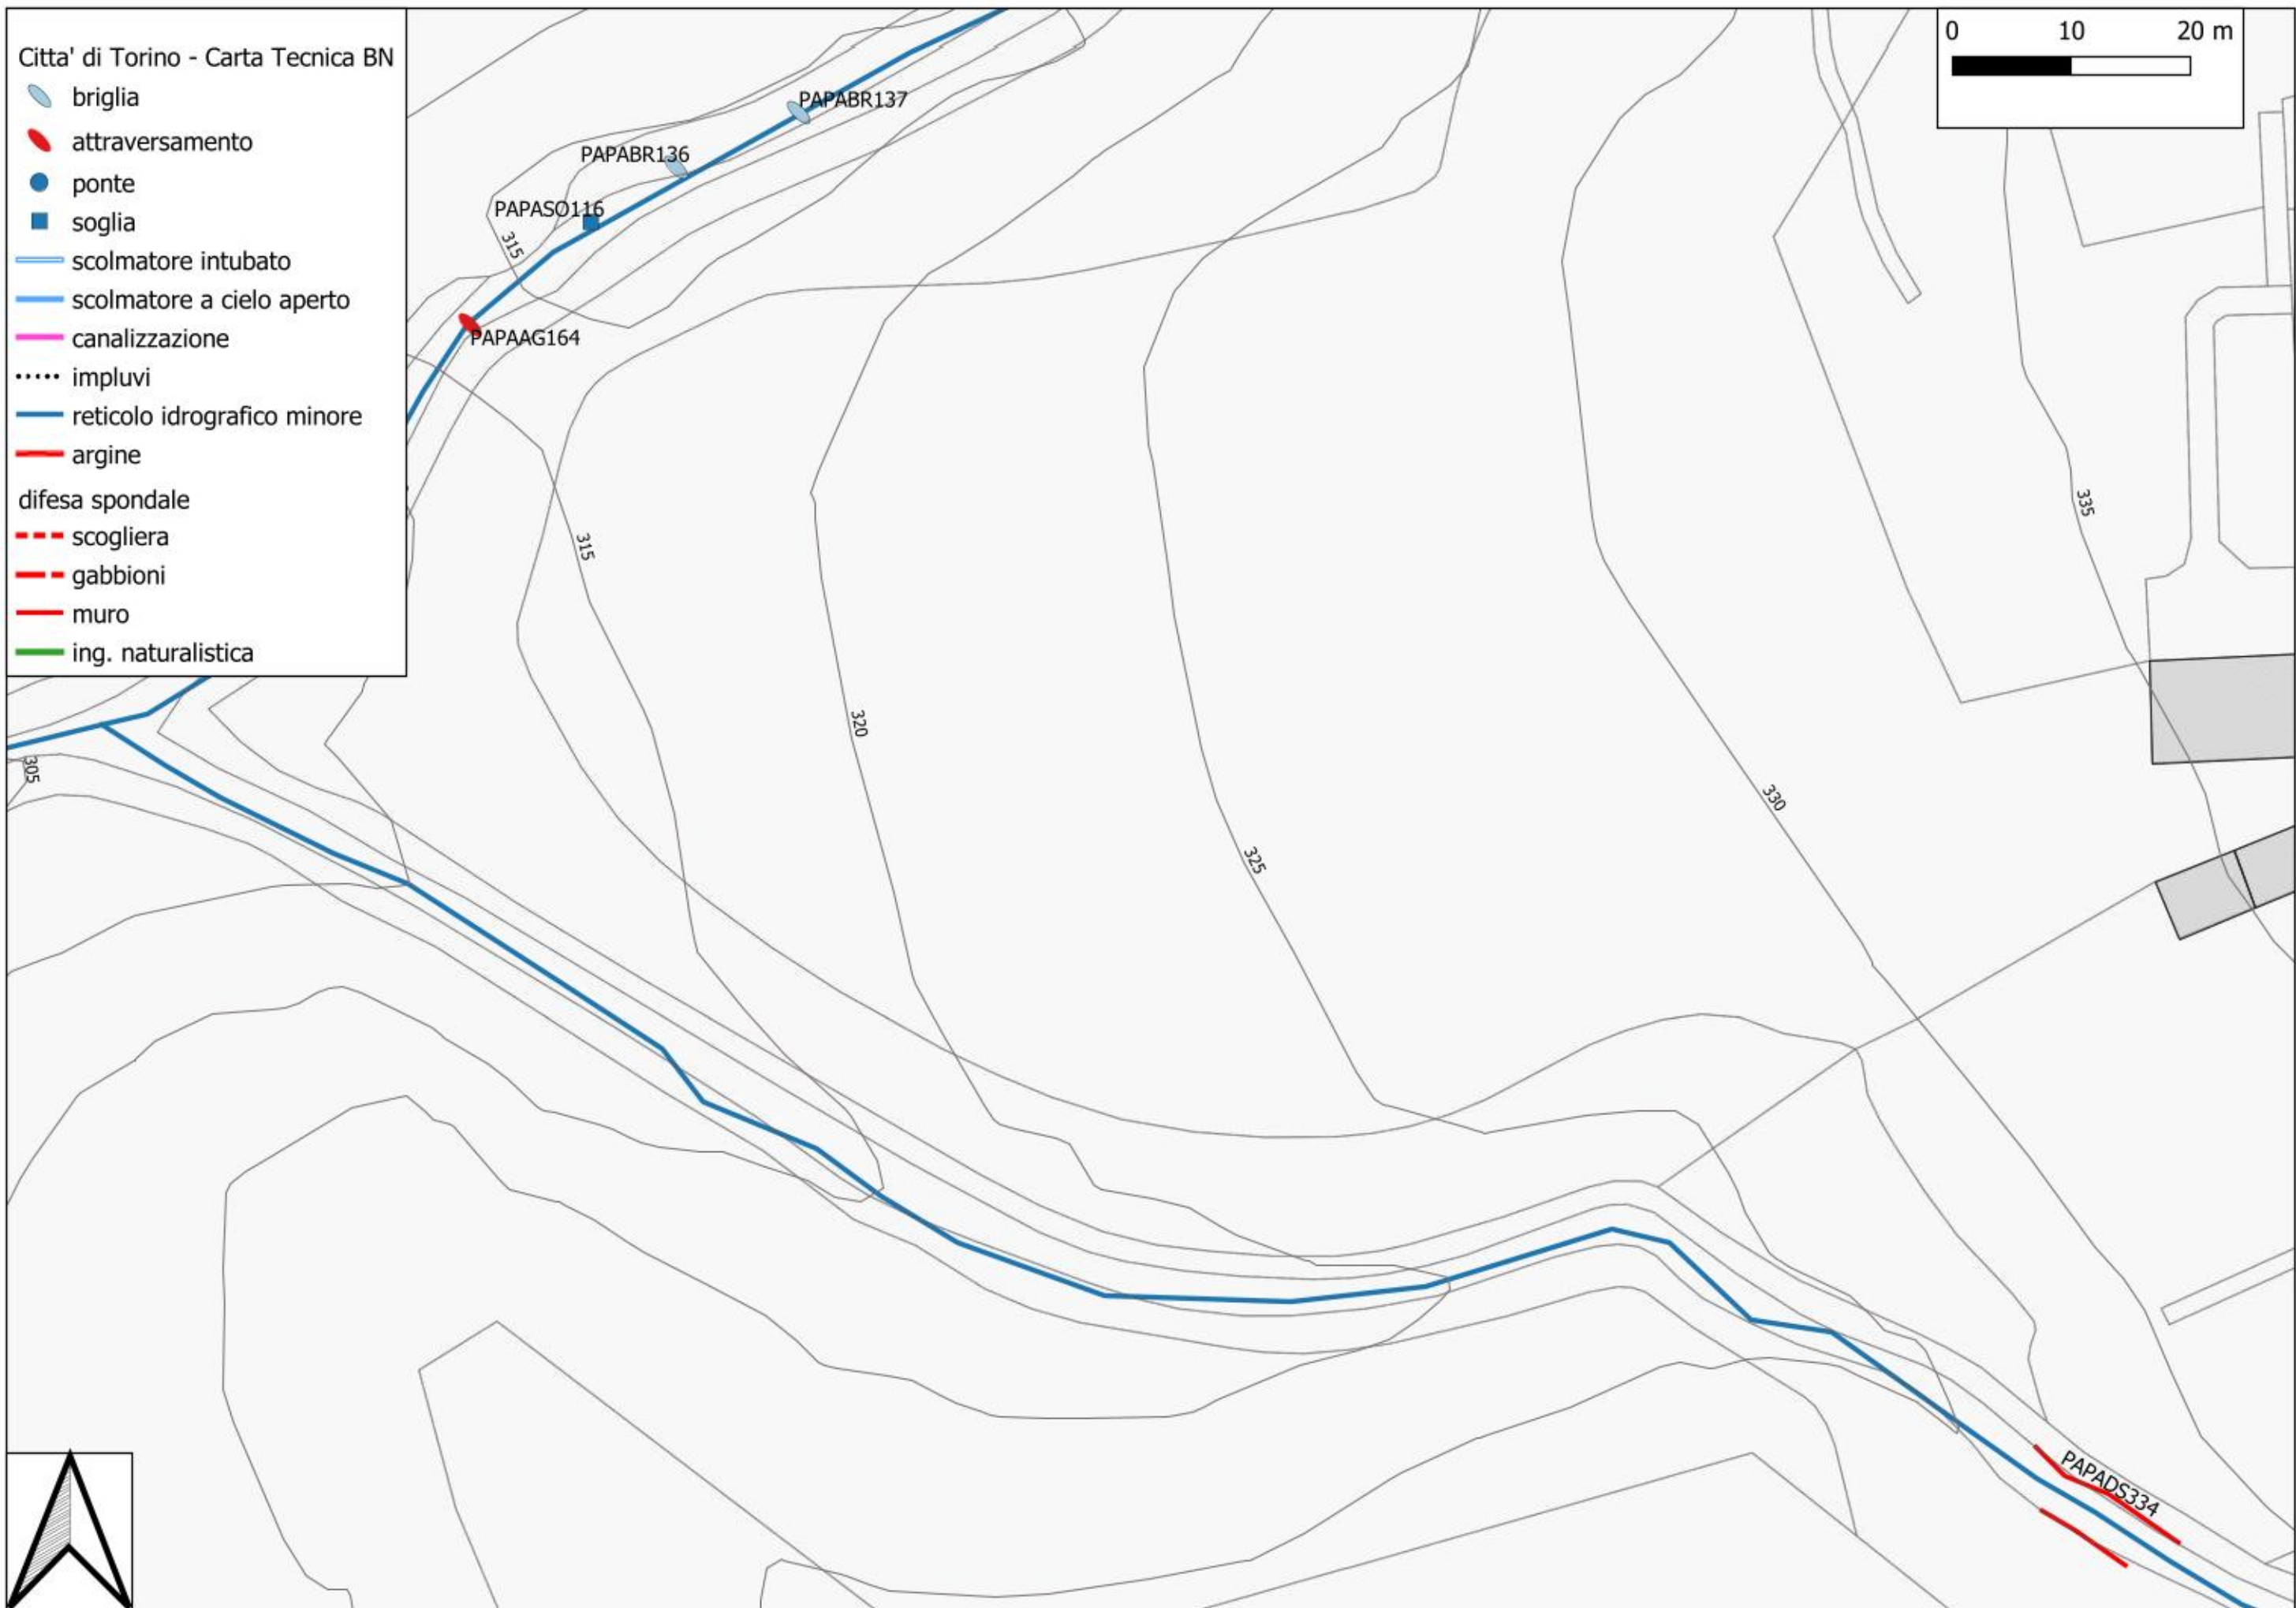

Citta' di Torino - Carta Tecnica BN


- briglia
- attraversamento
- ponte
- soglia
- scolmatore intubato
- scolmatore a cielo aperto
- canalizzazione
- impluvi
- reticolo idrografico minore
- argine
- difesa spondale
 - scogliera
 - gabbioni
 - muro
 - ing. naturalistica

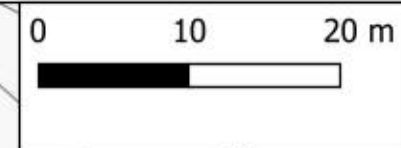

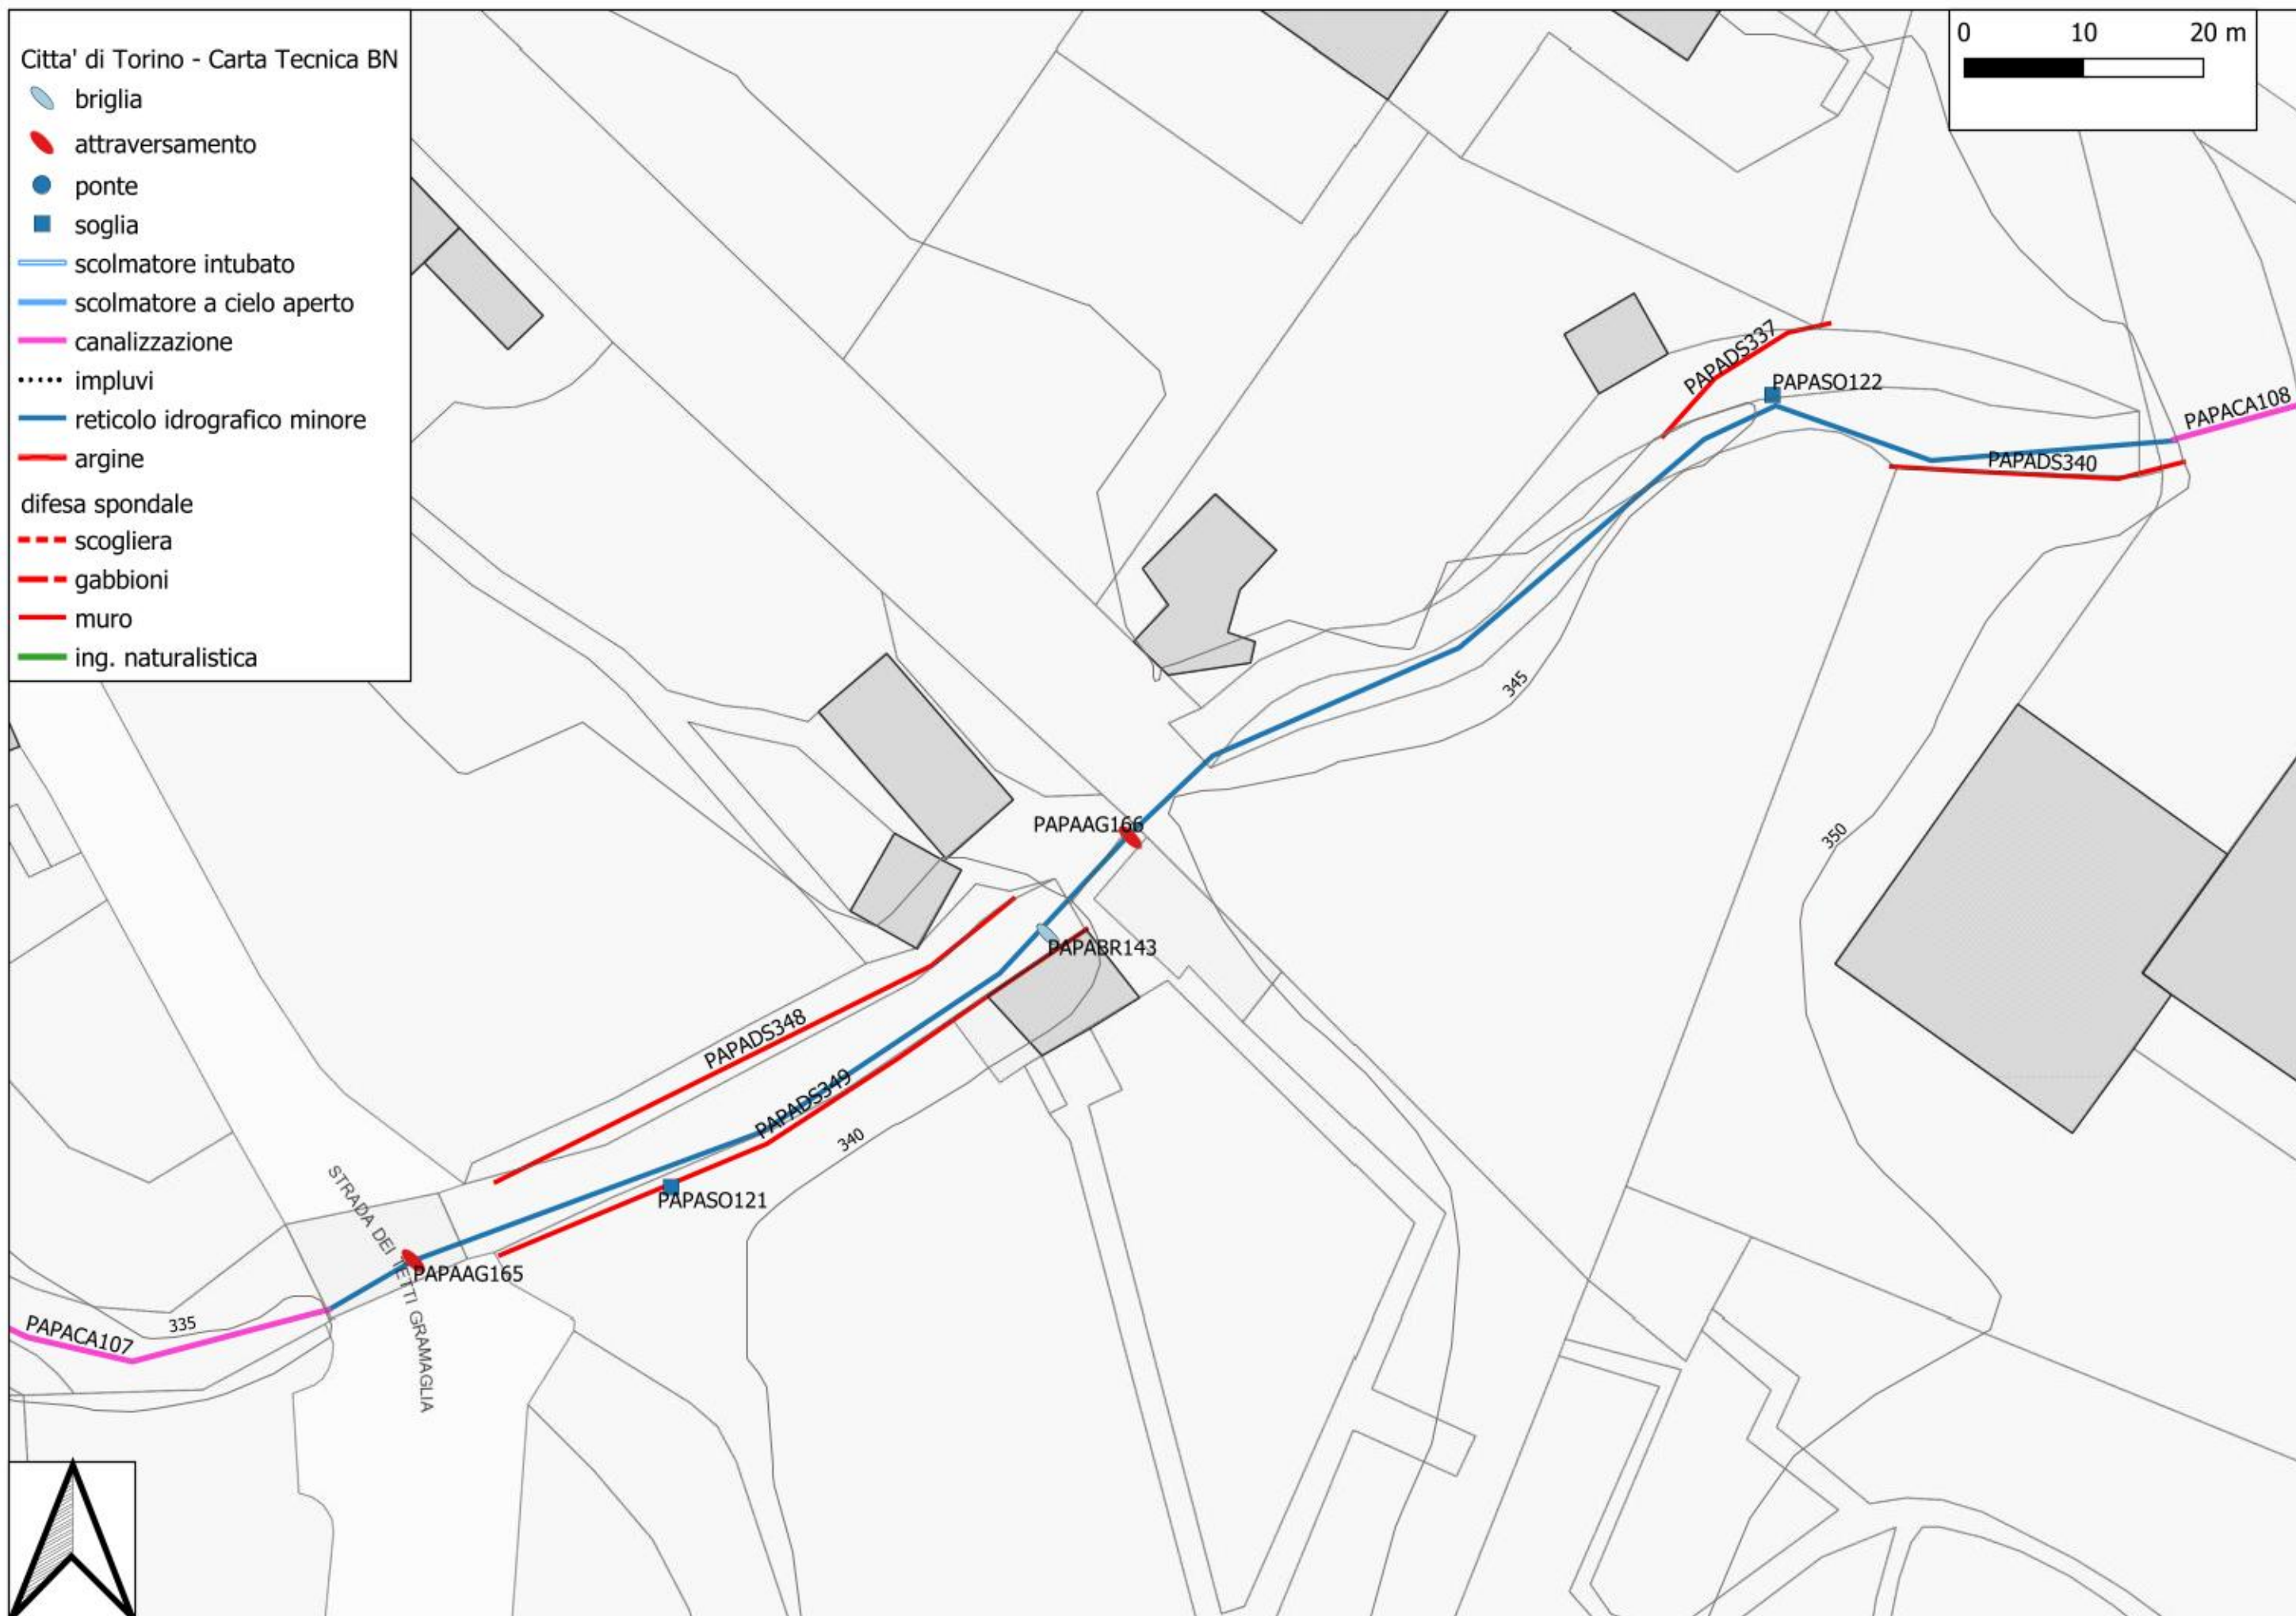


Citta' di Torino - Carta Tecnica BN

- briglia
- attraversamento
- ponte
- soglia
- scolmatore intubato
- scolmatore a cielo aperto
- canalizzazione
- impluvi
- reticolo idrografico minore
- argine
- difesa spondale
 - scogliera
 - gabbioni
 - muro
 - ing. naturalistica

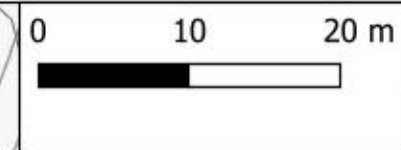


Citta' di Torino - Carta Tecnica BN

- briglia
- attraversamento
- ponte
- soglia
- scolmatore intubato
- scolmatore a cielo aperto
- canalizzazione
- impluvi
- reticolo idrografico minore
- argine
- difesa spondale
 - scogliera
 - gabbioni
 - muro
 - ing. naturalistica

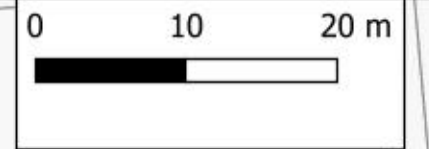



Citta' di Torino - Carta Tecnica BN

- briglia
- attraversamento
- ponte
- soglia
- scolmatore intubato
- scolmatore a cielo aperto
- canalizzazione
- impluvi
- reticolo idrografico minore
- argine
- difesa spondale
 - scogliera
 - gabbioni
 - muro
 - ing. naturalistica

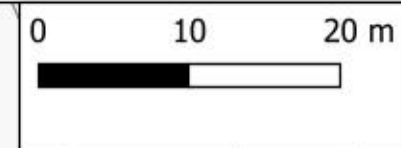



Citta' di Torino - Carta Tecnica BN

- briglia
- attraversamento
- ponte
- soglia
- scolmatore intubato
- scolmatore a cielo aperto
- canalizzazione
- impluvi
- reticolo idrografico minore
- argine
- difesa spondale
 - scogliera
 - gabbioni
 - muro
 - ing. naturalistica

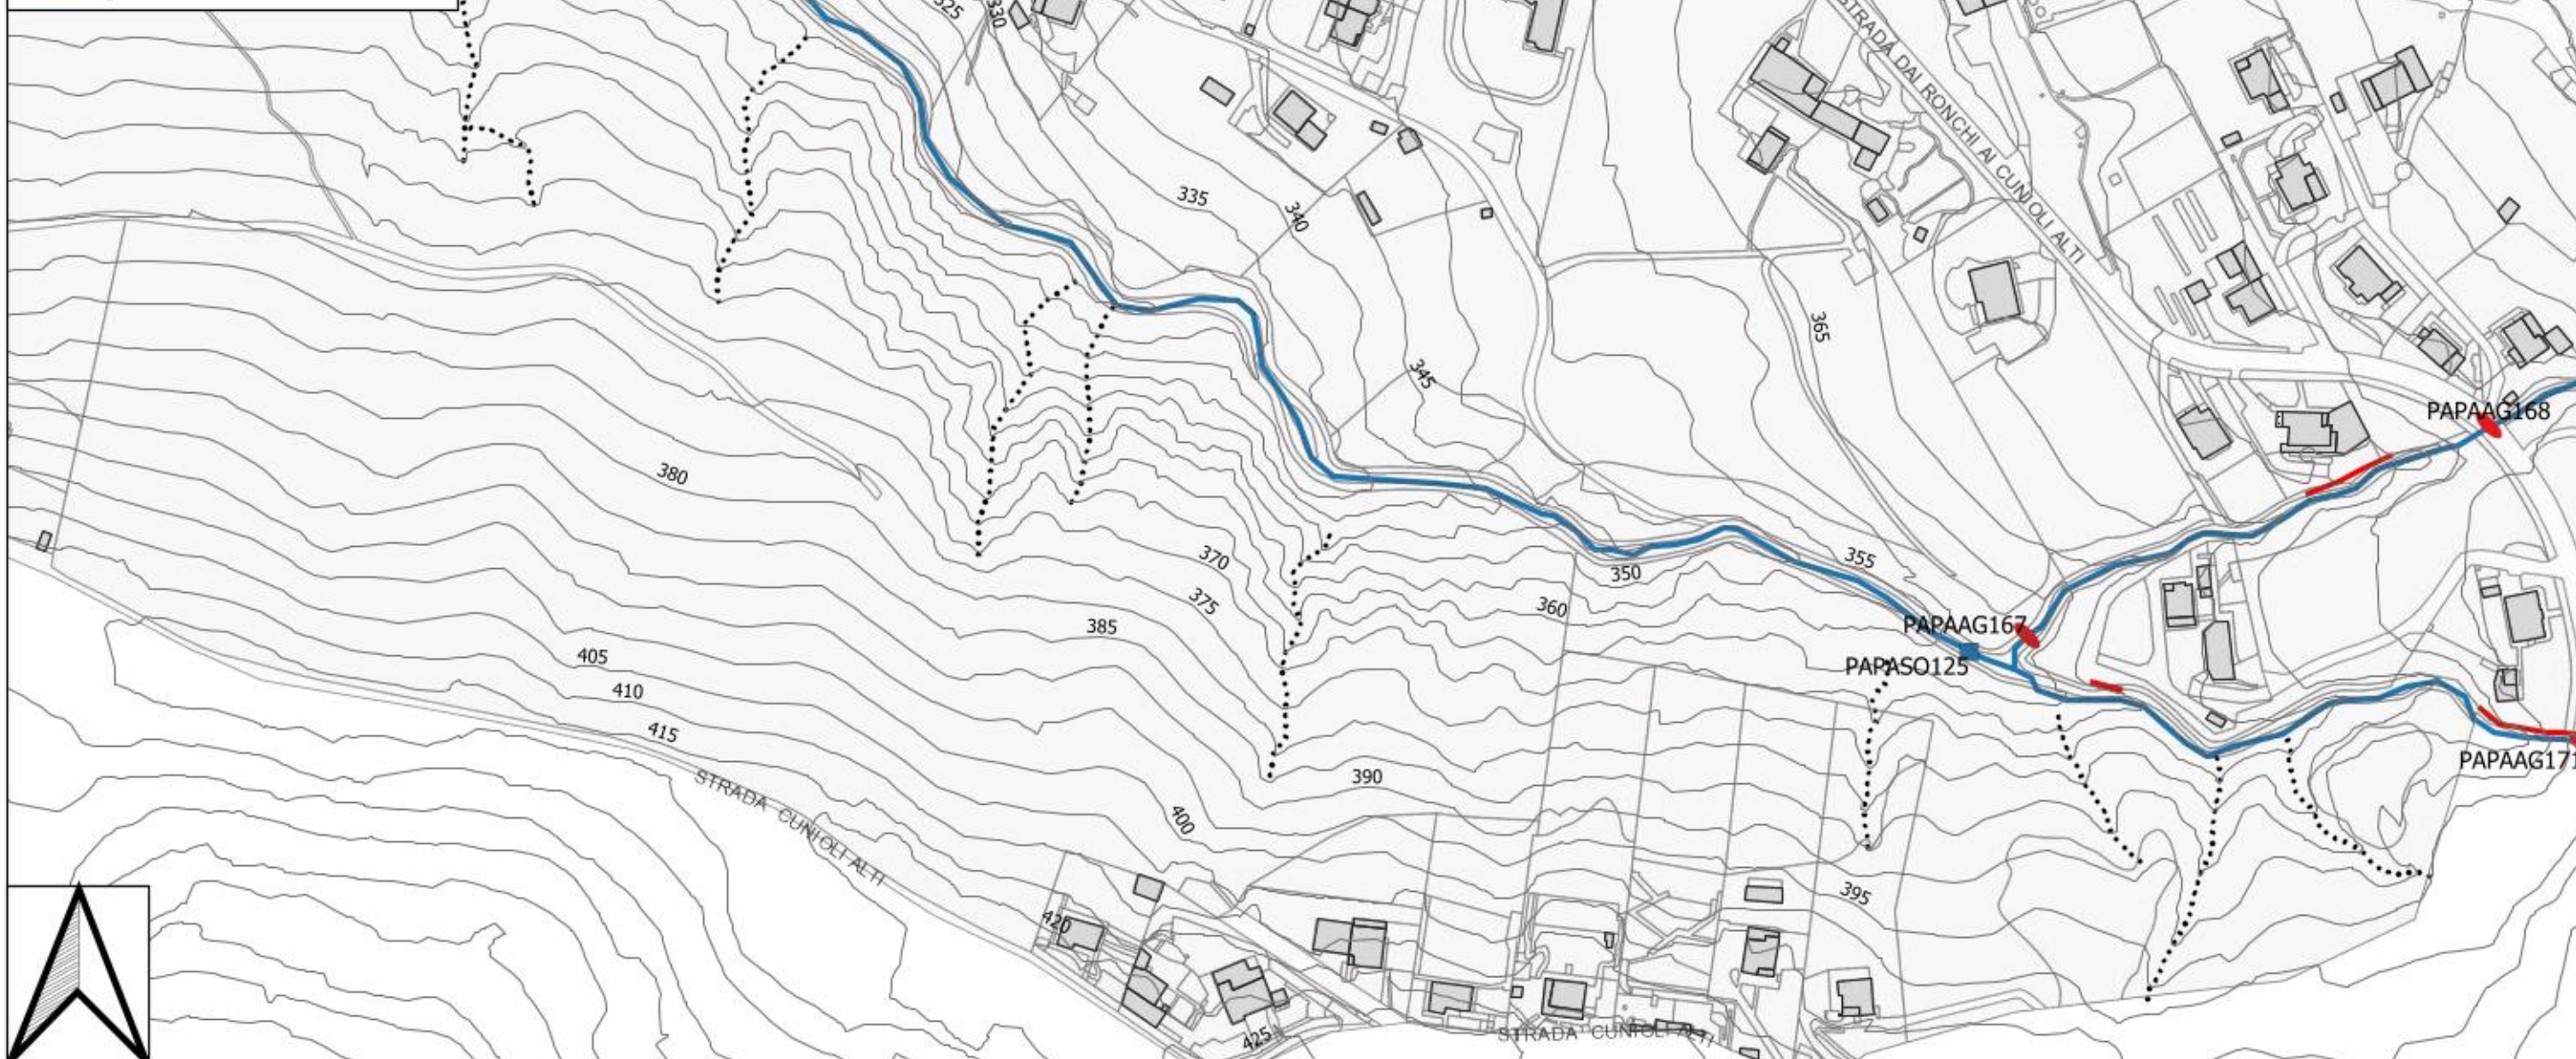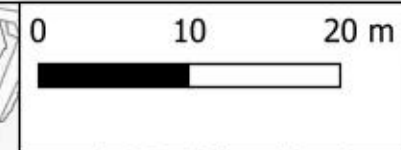



Citta' di Torino - Carta Tecnica BN

- briglia
- attraversamento
- ponte
- soglia
- scolmatore intubato
- scolmatore a cielo aperto
- canalizzazione
- impluvi
- reticolo idrografico minore
- argine
- difesa spondale
 - scogliera
 - gabbioni
 - muro
 - ing. naturalistica

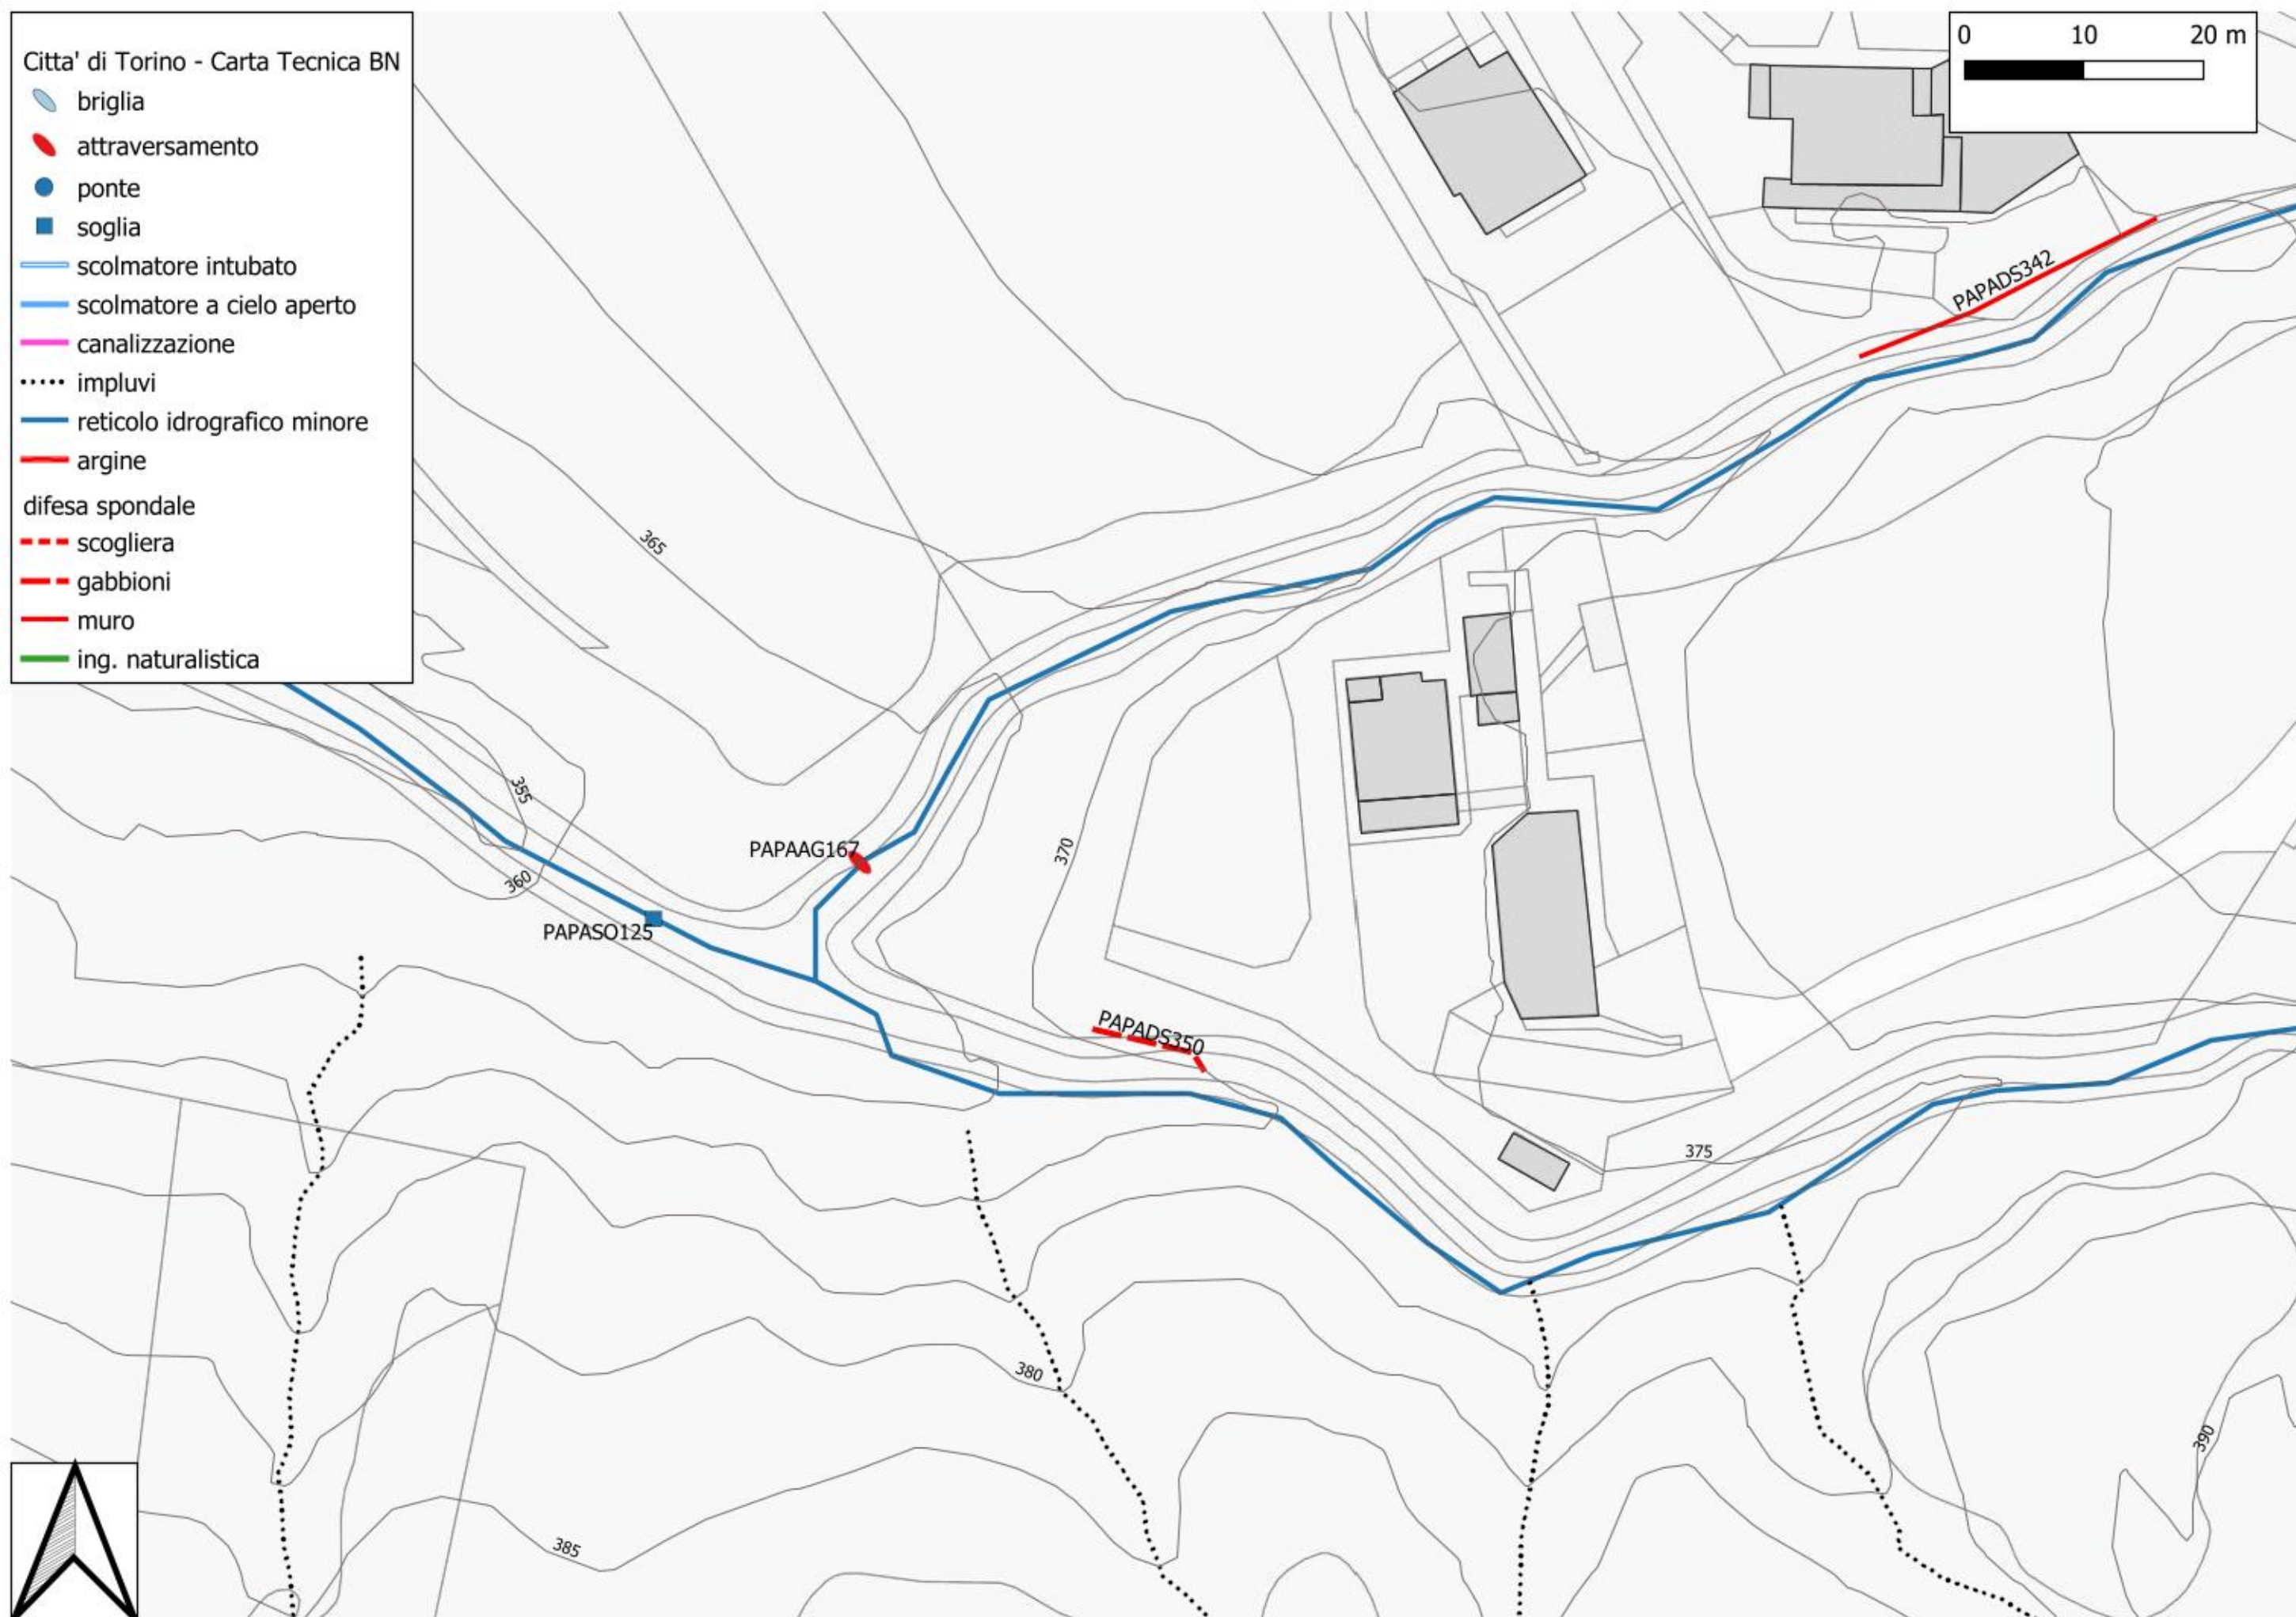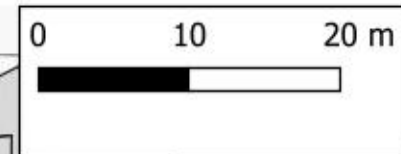


Citta' di Torino - Carta Tecnica BN

- briglia
- attraversamento
- ponte
- soglia
- scolmatore intubato
- scolmatore a cielo aperto
- canalizzazione
- impluvi
- reticolo idrografico minore
- argine
- difesa sponale
 - scogliera
 - gabbioni
 - muro
 - ing. naturalistica

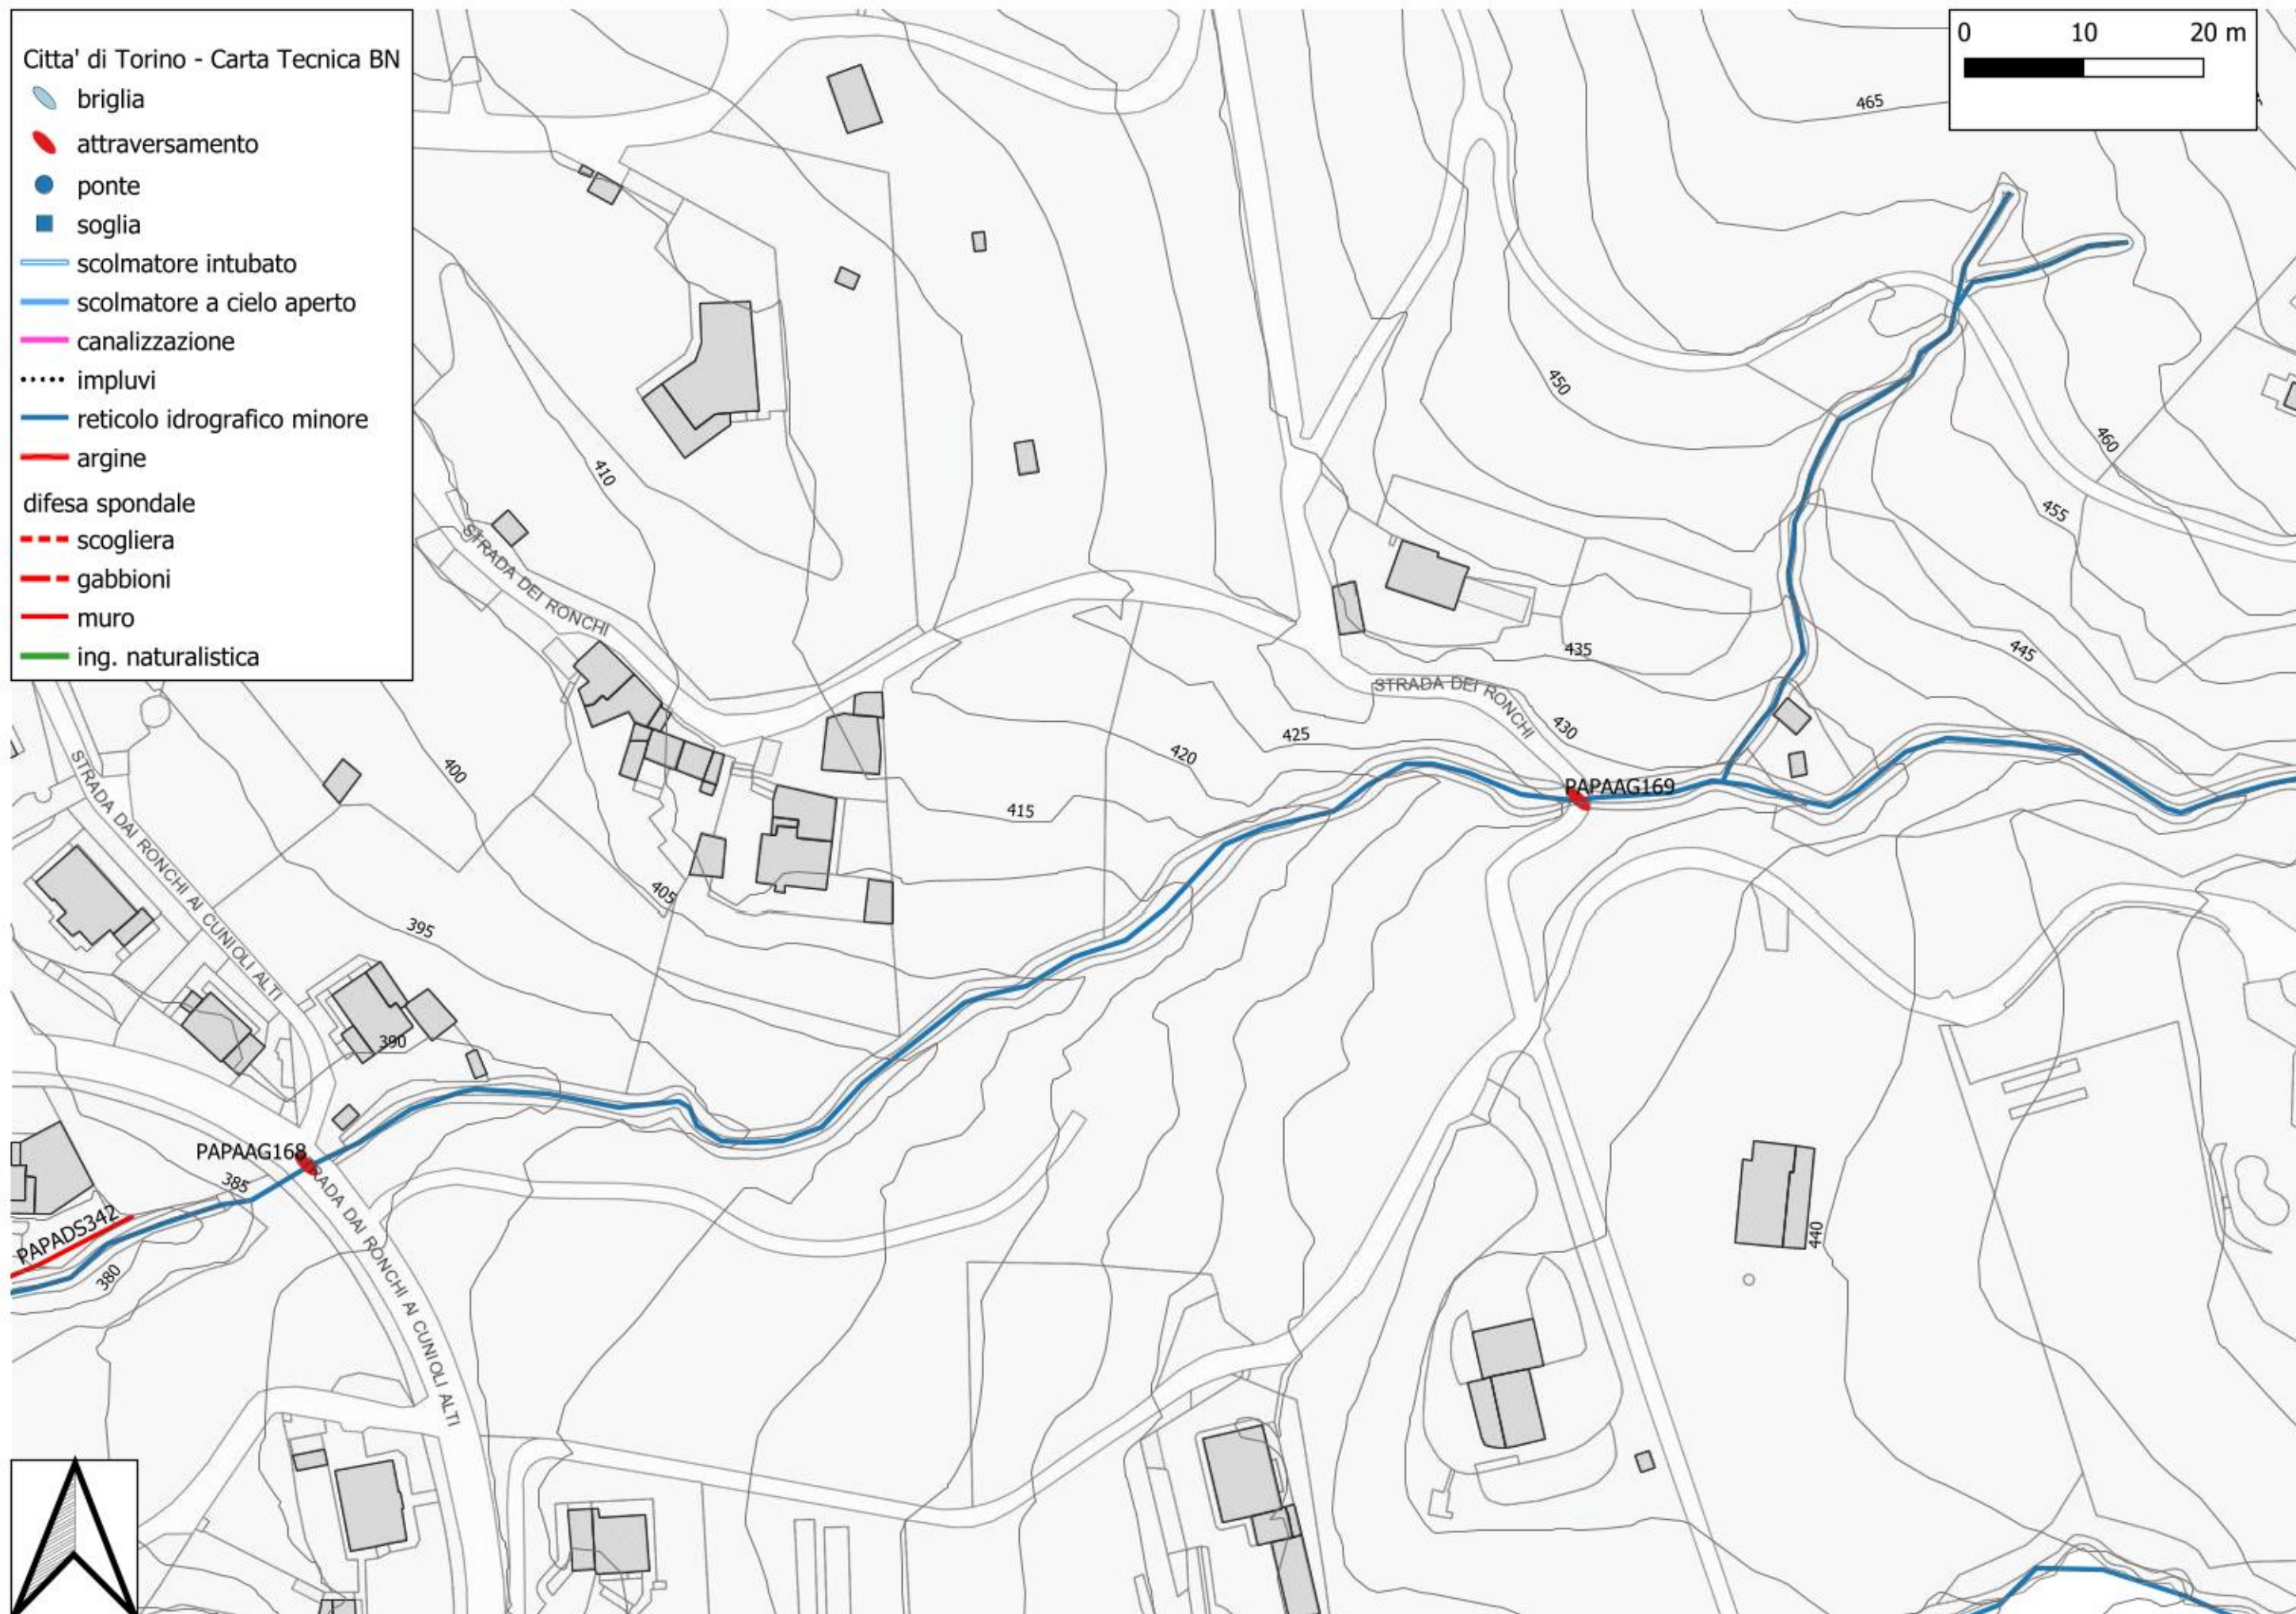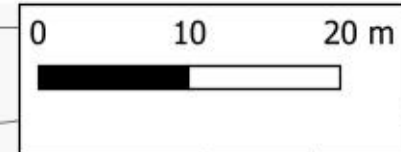



Citta' di Torino - Carta Tecnica BN

- briglia
- attraversamento
- ponte
- soglia
- scolmatore intubato
- scolmatore a cielo aperto
- canalizzazione
- impluvi
- reticolo idrografico minore
- argine
- difesa spondale
 - scogliera
 - gabbioni
 - muro
 - ing. naturalistica

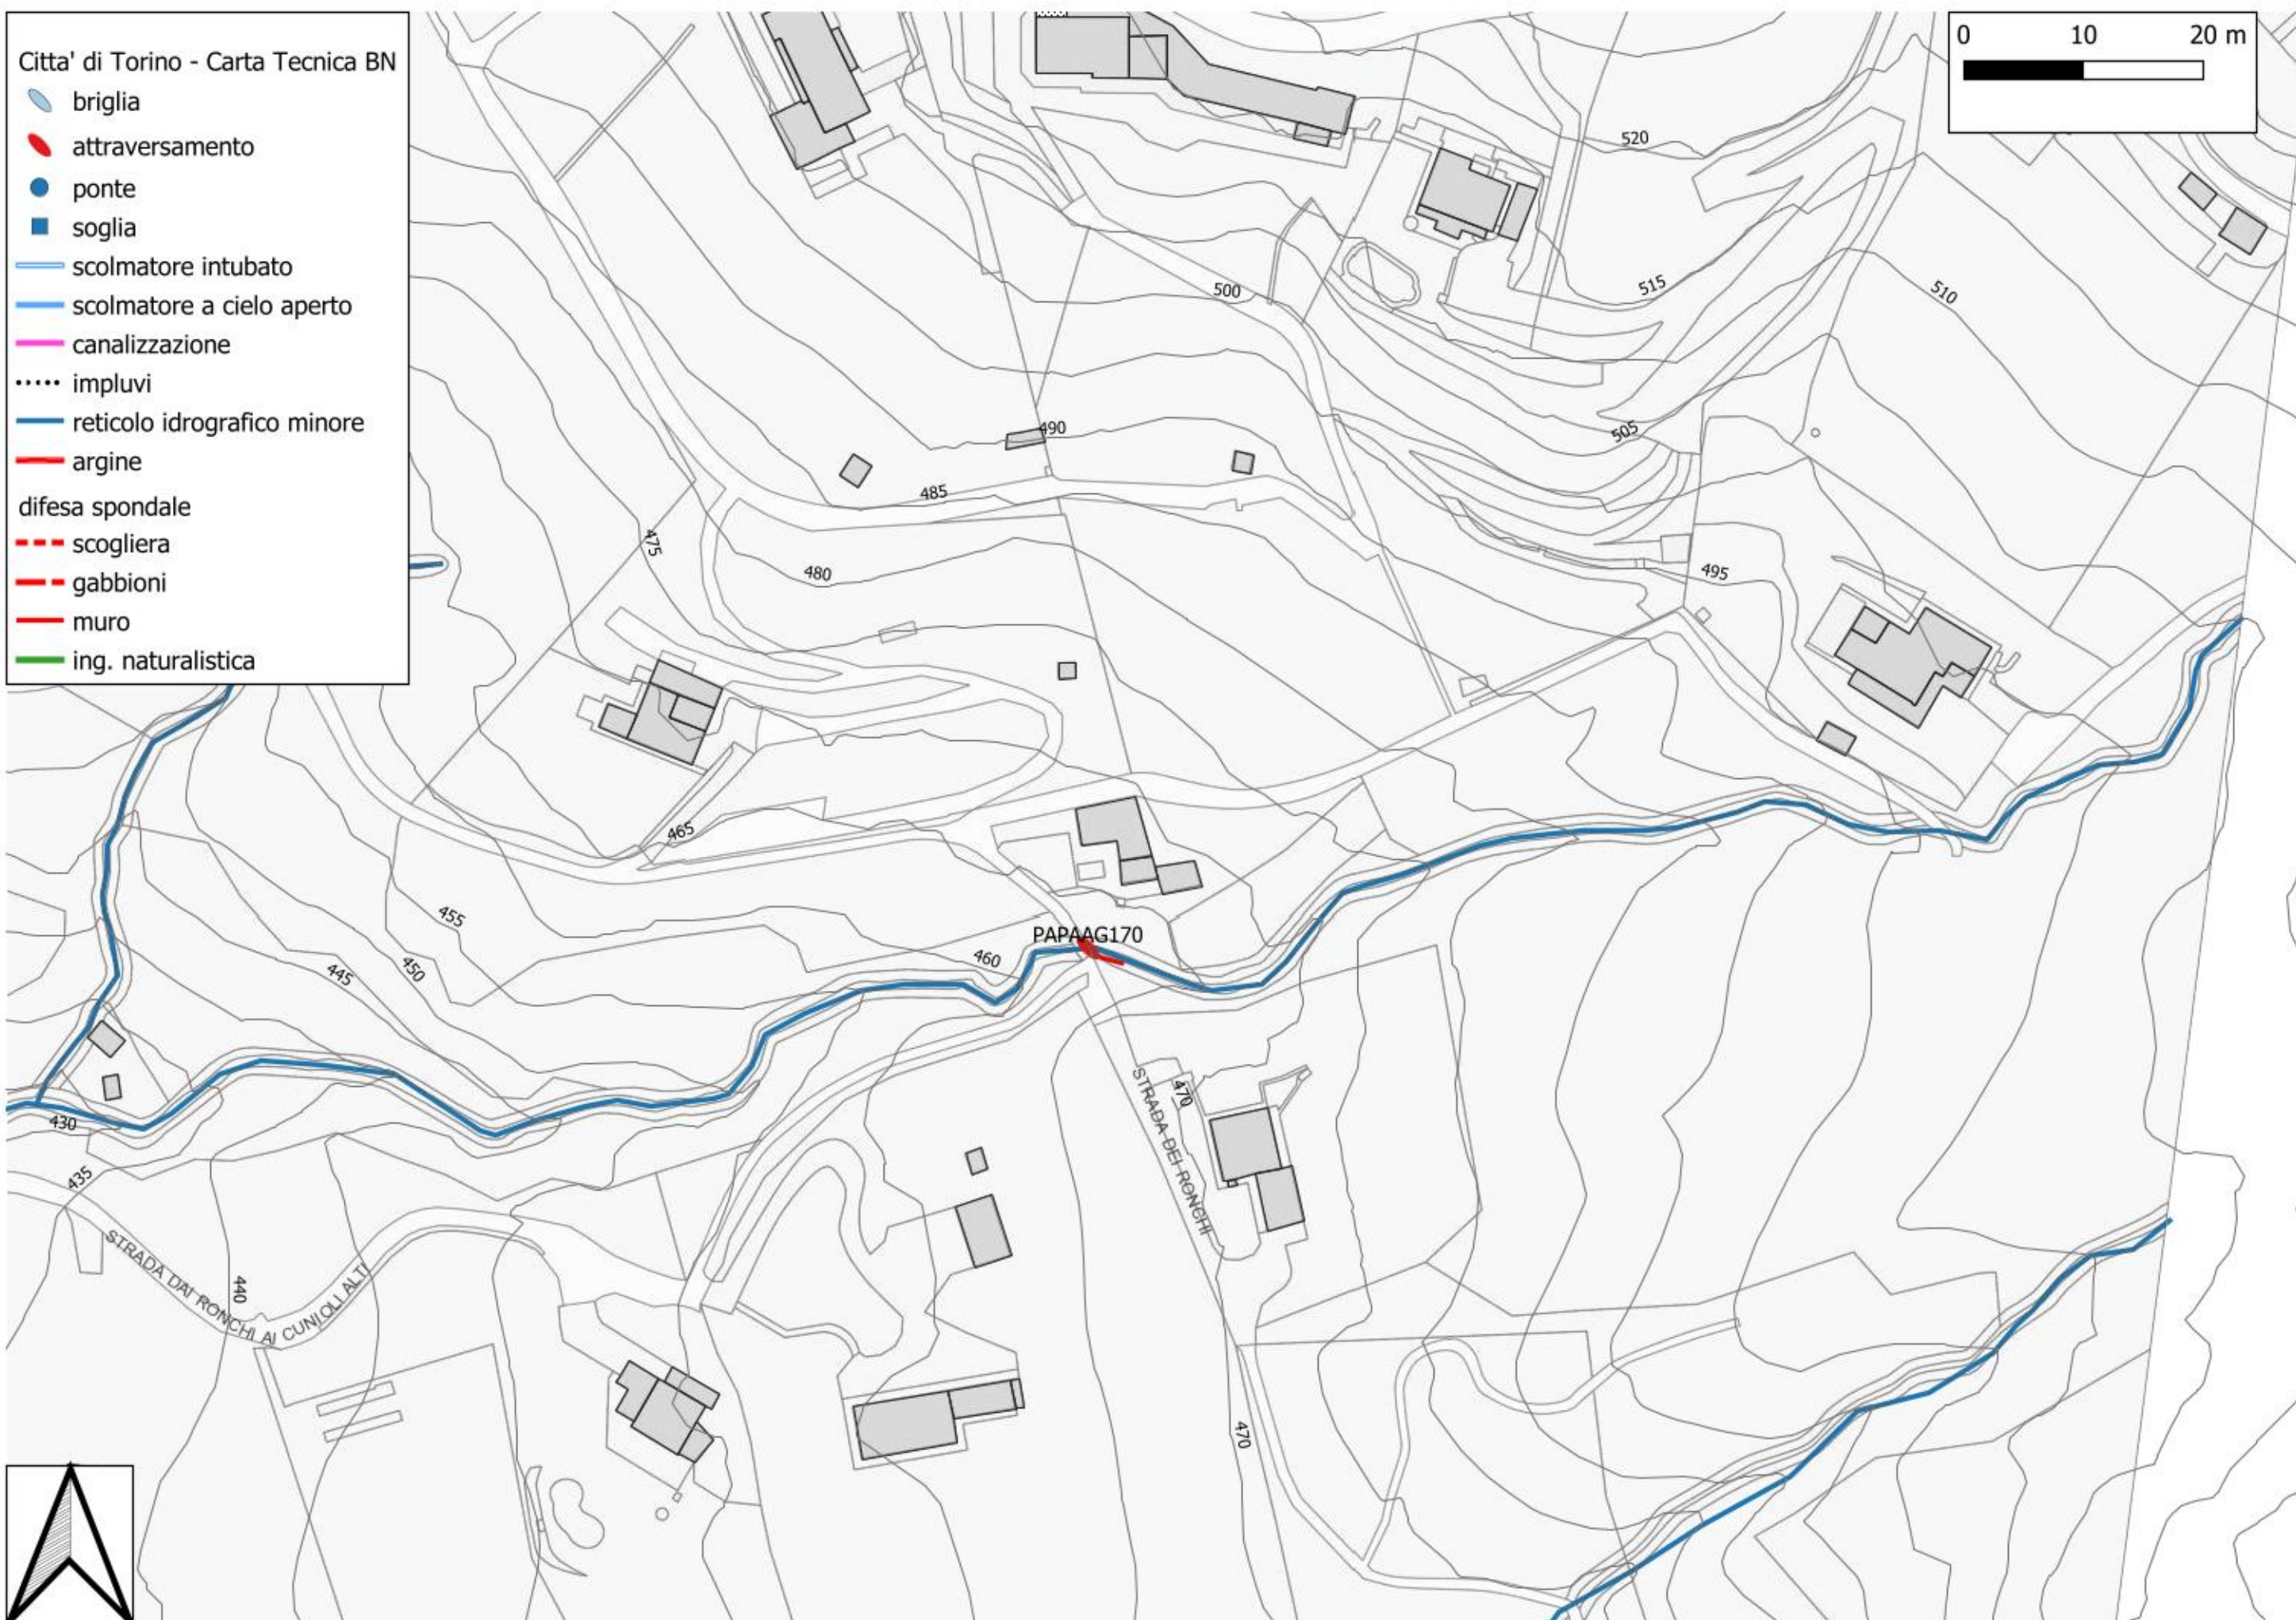


Citta' di Torino - Carta Tecnica BN

- briglia
- attraversamento
- ponte
- soglia
- scolmatore intubato
- scolmatore a cielo aperto
- canalizzazione
- impluvi
- reticolo idrografico minore
- argine
- difesa spondale
 - scogliera
 - gabbioni
 - muro
 - ing. naturalistica

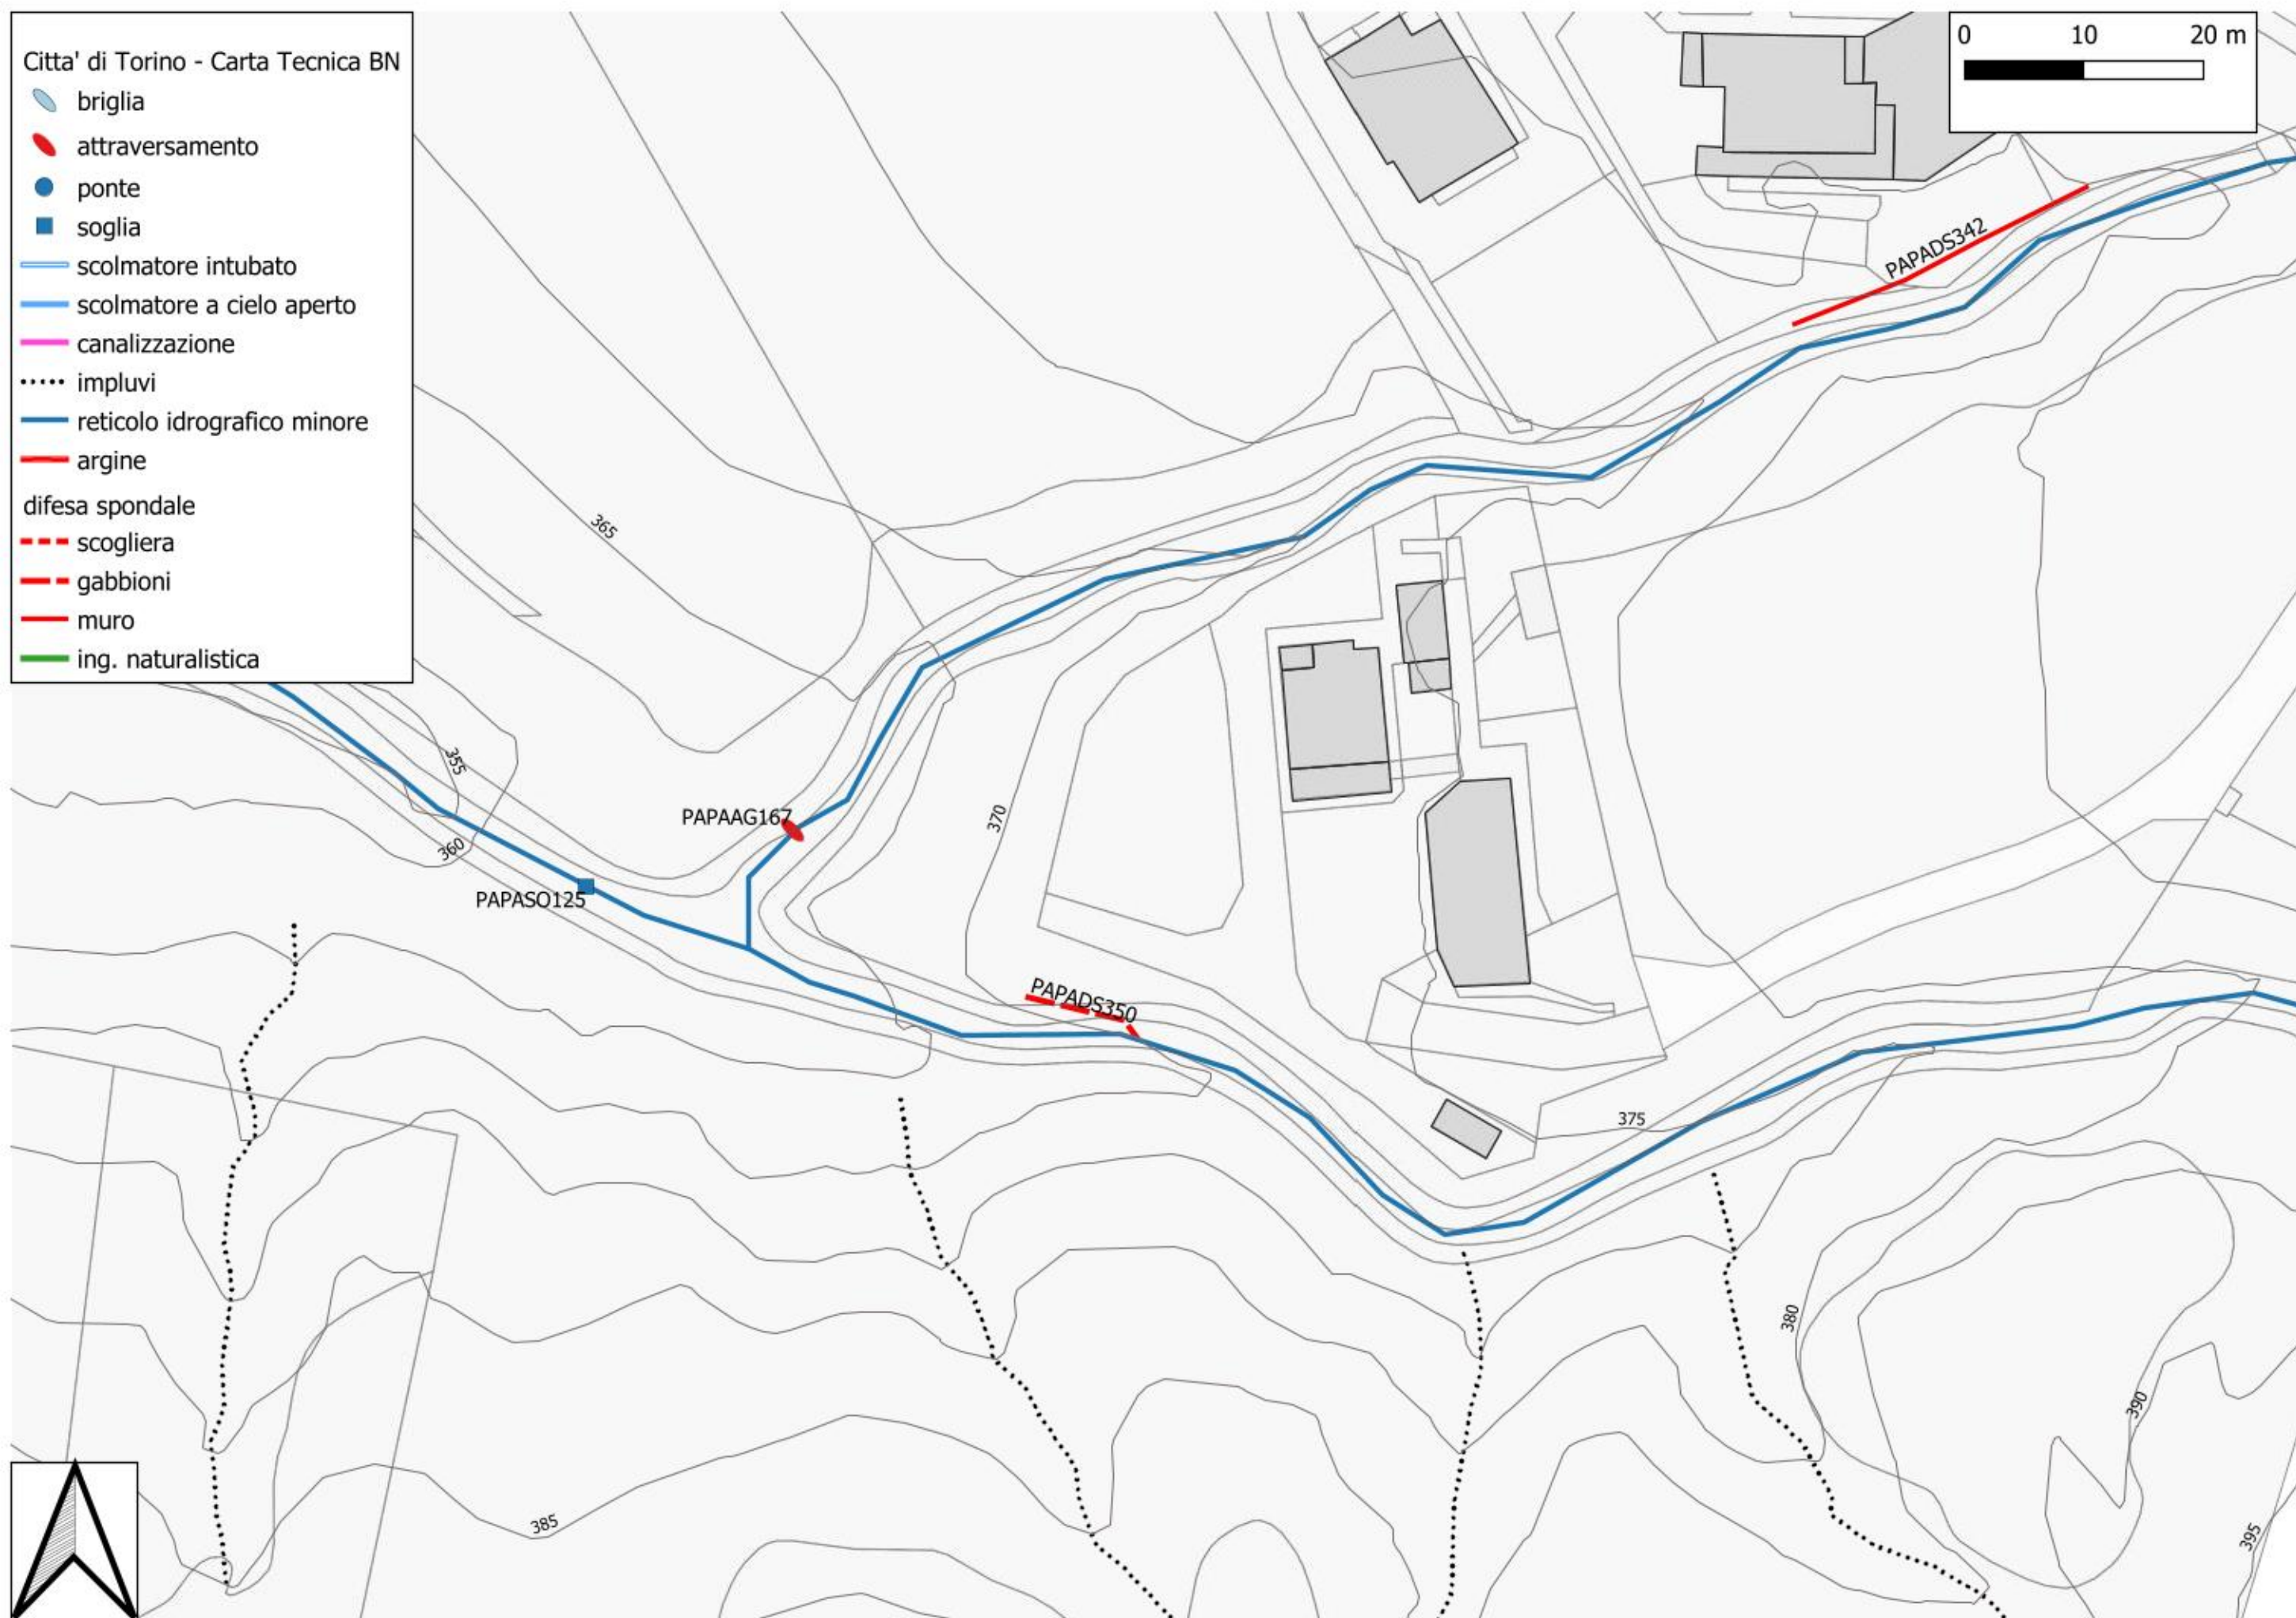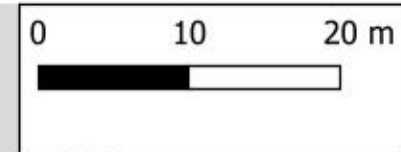



Citta' di Torino - Carta Tecnica BN

- briglia
- attraversamento
- ponte
- soglia
- scolmatore intubato
- scolmatore a cielo aperto
- canalizzazione
- impluvi
- reticolo idrografico minore
- argine
- difesa spondale
 - scogliera
 - gabbioni
 - muro
 - ing. naturalistica

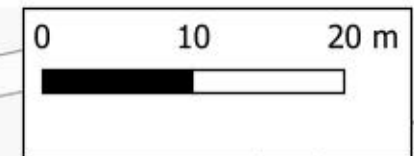


Citta' di Torino - Carta Tecnica BN

- briglia
- attraversamento
- ponte
- soglia
- scolmatore intubato
- scolmatore a cielo aperto
- canalizzazione
- impluvi
- reticolo idrografico minore
- argine
- difesa spondale
 - scogliera
 - gabbioni
 - muro
 - ing. naturalistica

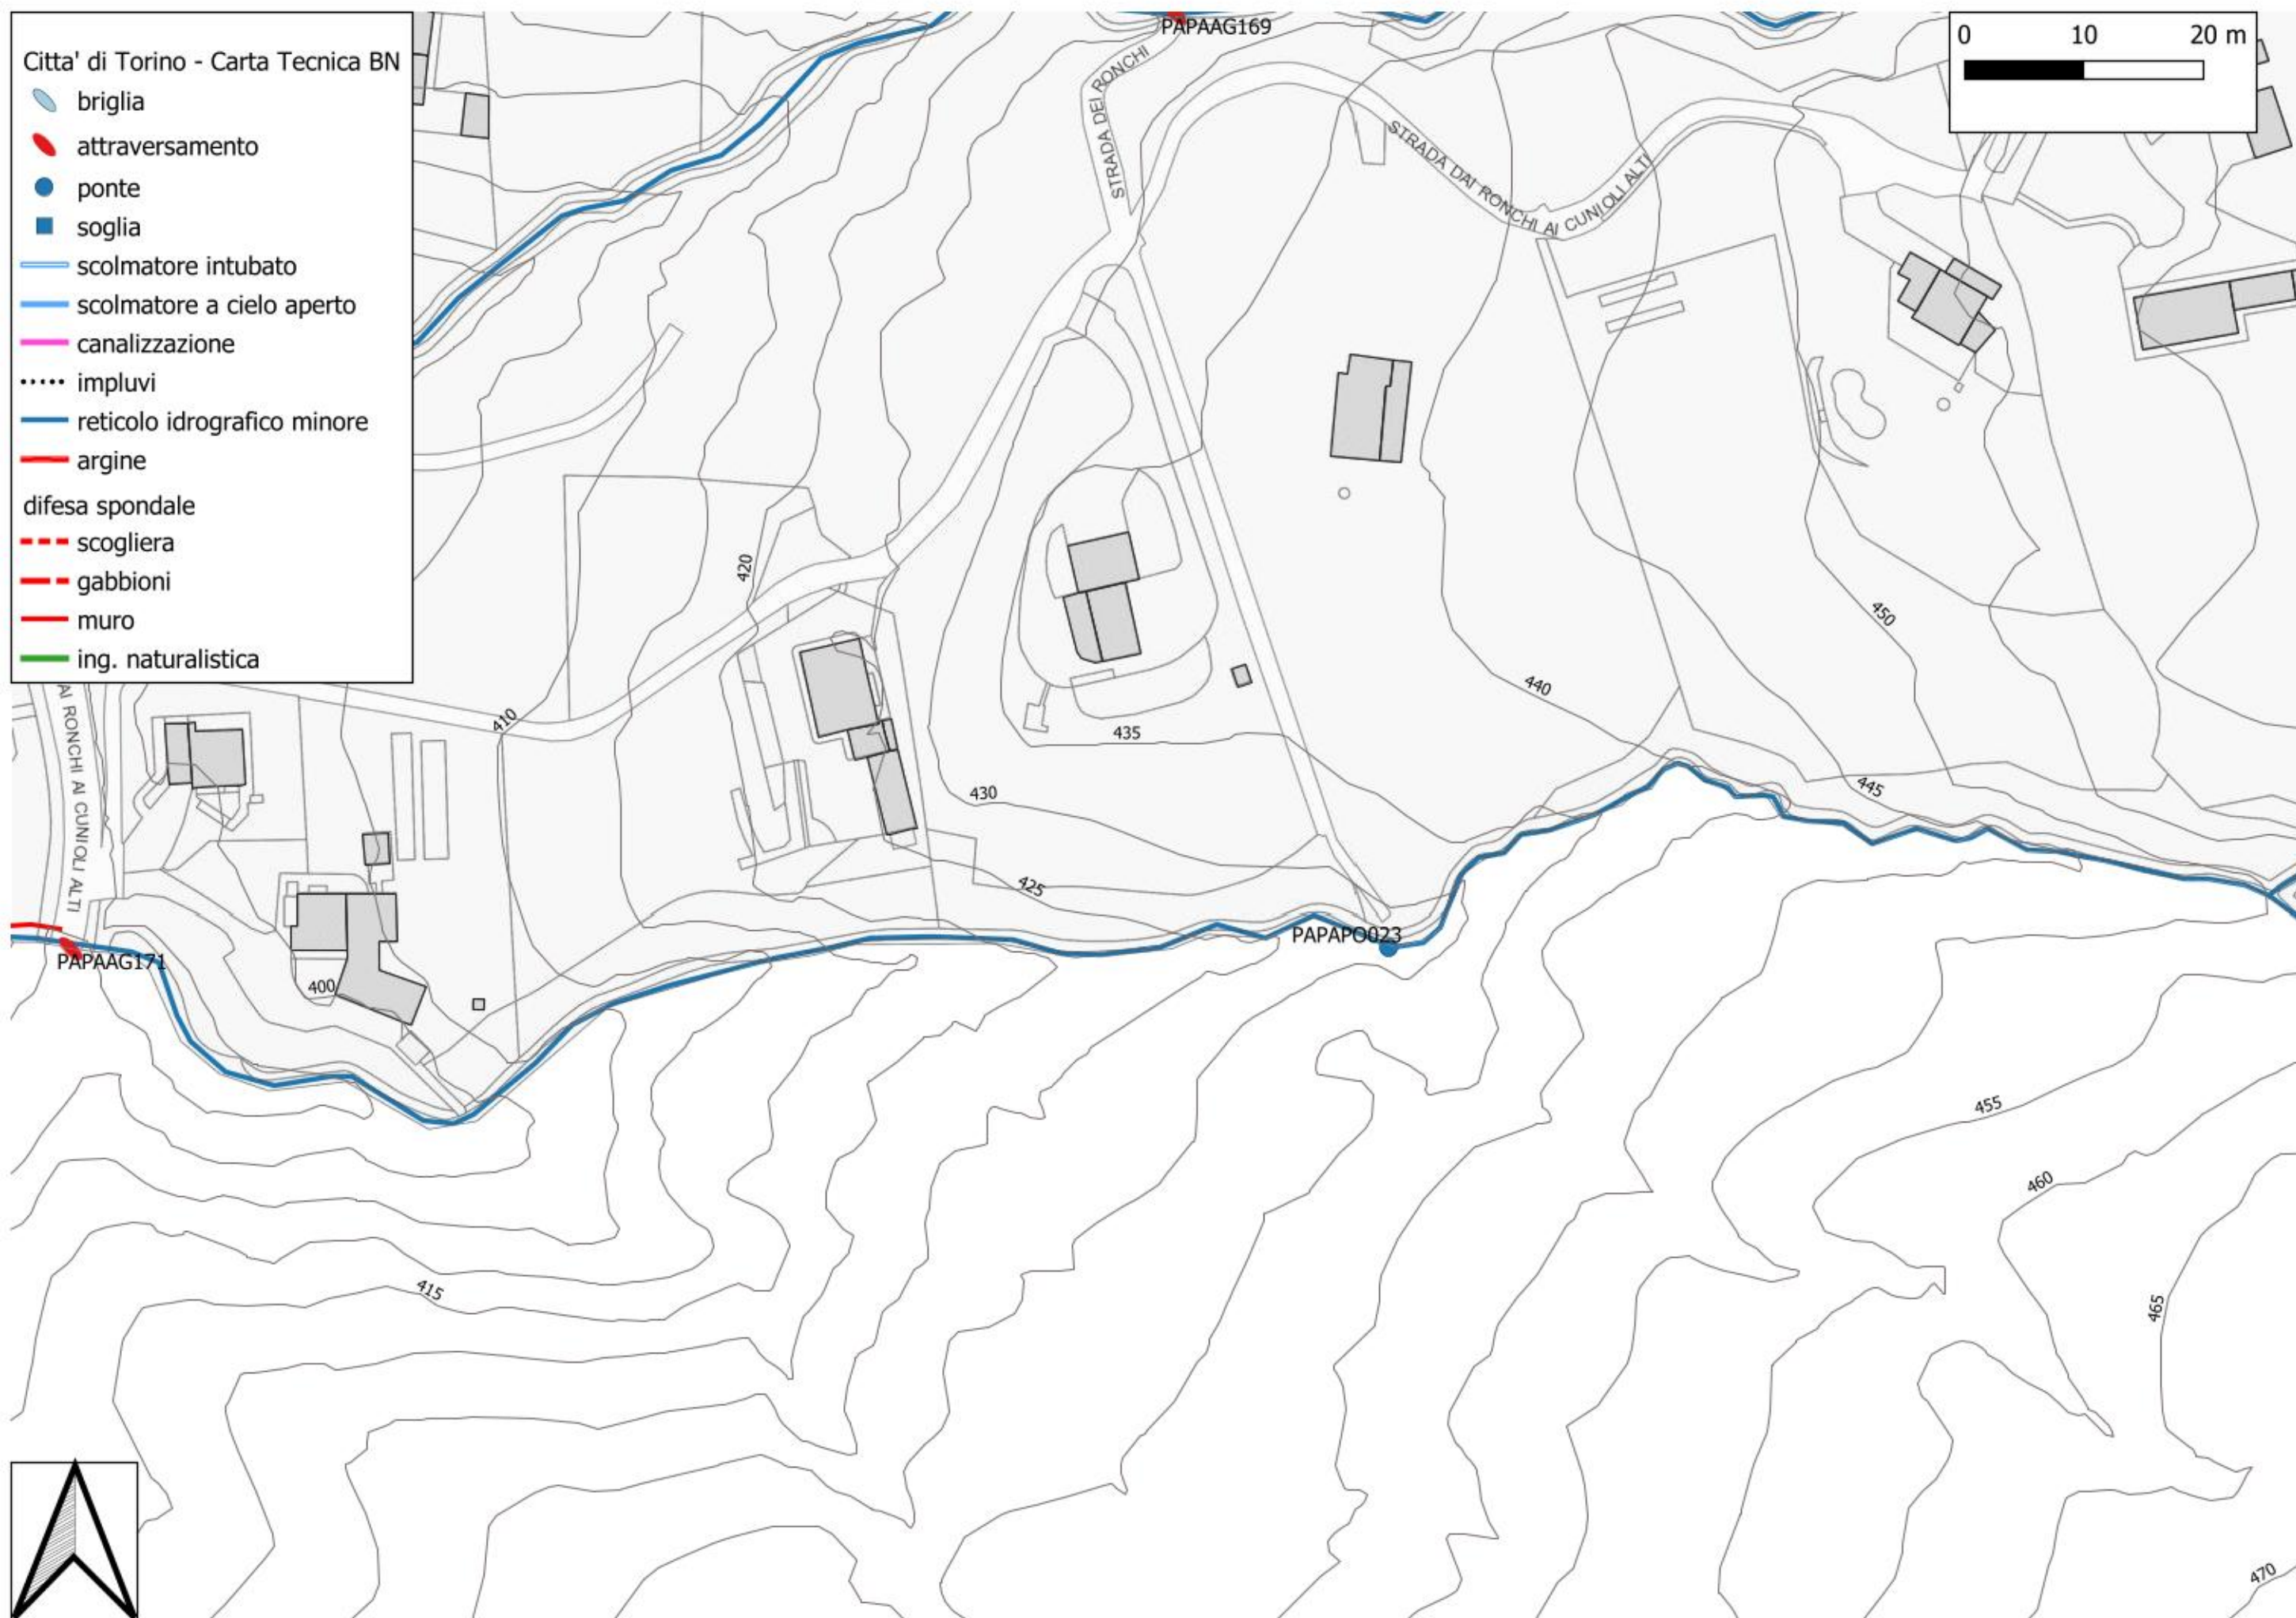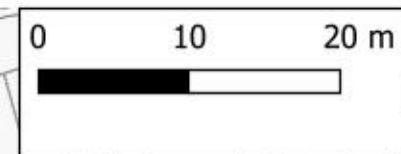

Citta' di Torino - Carta Tecnica BN

- briglia
- attraversamento
- ponte
- soglia
- scolmatore intubato
- scolmatore a cielo aperto
- canalizzazione
- impluvi
- reticolo idrografico minore
- argine
- difesa spondale
 - scogliera
 - gabbioni
 - muro
 - ing. naturalistica

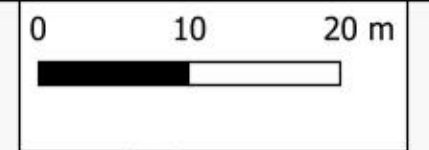

Citta' di Torino - Carta Tecnica BN

- briglia
- attraversamento
- ponte
- soglia
- scolmatore intubato
- scolmatore a cielo aperto
- canalizzazione
- impluvi
- reticolo idrografico minore
- argine
- difesa spondale
 - scogliera
 - gabbioni
 - muro
 - ing. naturalistica

0 10 20 m

