

PRG



CITTA' DI TORINO

PROPOSTA TECNICA DEL PROGETTO DEFINITIVO

Settembre 2026

titolo documento

ATLANTE DEL RETICOLO IDROGRAFICO E DELLE OPERE DI DIFESA IDRAULICA CENSITE – SCALE VARIE – ALLEGATO 3 – CANALI DI PIANURA



codice documento

A20-06-01

**CONVENZIONE TRA LA CITTA' DI TORINO E LA
CITTA' METROPOLITANA DI TORINO
Firmata in data 28/11/2023**

Unità Assistenza tecnica ai Comuni

Dirigente del Dipartimento:

Ing. Massimo Vettoretti

Coordinatore del Gruppo di Progettazione:

Geol. Gabriele Papa

Redatto da:

Geol. Gabriele Papa

Il sindaco

**L'assessorato P.R.G., Urbanistica, Edilizia privata,
Coordinamento grandi progetti, Grandi Infrastrutture
nel Settore Trasporti**

Stefano Lo Russo

Paolo Mazzoleni

**Progetto a cura del Dipartimento Urbanistica ed Edilizia
Privata**

Con il contributo di

Direttrice: arch. Emanuela Canevaro

Tutti i dipartimenti della Città di Torino
Politecnico di Torino

Responsabile del Procedimento

Città Metropolitana di Torino, Dipartimento Sviluppo
Economico, Territoriale e Sociale

Servizio Nuovo Piano Regolatore: arch. Daniela Cevrero

**Con il supporto
operativo di**

INFRA.TO
infrastrutture per la mobilità

torino:

CODICE	TIPOLOGIA	CARATT. GEOMETRICHE					MATERIALI					tavola grafica	località
		larghezza (m)	lunghezza (m)	altezza (m)	sezione (m ²)	diametro (m)	acciaio	cls	mattoni	massi	legno		
PAPAAG001	ATTRAVERSAMENTO						☐	☒	☐	☐	☐	11-111111	STR. DEL FRANCESE
PAPAAG002	ATTRAVERSAMENTO tubazione						☐	☐	☐	☐	☐	11-111111	STR. DEL FRANCESE
PAPAAG003	ATTRAVERSAMENTO tubazione					0,8	☐	☐	☐	☐	☐	11-111111	STR. NUOVA VILLARETTO
PAPAAG004	ATTRAVERSAMENTO tubazione						☐	☐	☐	☐	☐	11-111111	STR. MOLINO DEL VILLARETTO
PAPAAG005	ATTRAVERSAMENTO	4		1,5			☐	☐	☐	☐	☐	11-111111	
PAPAAG006	ATTRAVERSAMENTO	1,5		2,5			☐	☐	☐	☐	☐	11-111111	STR. CUORGNE'
PAPAAG007	ATTRAVERSAMENTO	3		1			☐	☐	☐	☐	☐	11-111111	STR. LANZO
PAPAAG008	ATTRAVERSAMENTO tubazione					1	☐	☒	☐	☐	☐	11-111111	CONFINE TORINO-BORGARO
PAPAAG009	ATTRAVERSAMENTO	3		1			☐	☐	☐	☐	☐	11-111111	VIA DELLE QUERCE
PAPAAG010	ATTRAVERSAMENTO tubazione						☐	☒	☐	☐	☐	11-111111	STR. CUORGNE'
PAPAAG011	ATTRAVERSAMENTO tubazione					0,3	☐	☐	☐	☐	☐	11-111111	Laghi Falchera
PAPAAG012	ATTRAVERSAMENTO scatolare	2		1,5			☐	☒	☐	☐	☐	11-111111	LAGHI FALCHERA



ATTRAVERSAMENTI E GUADI

comune
TORINO

provincia
TO



Sistema Informativo
Catasto Opere di Difesa

CODICE	TIPOLOGIA	CARATT. GEOMETRICHE					MATERIALI					tavola grafica	località
		larghezza (m)	lunghezza (m)	altezza (m)	sezione (m ²)	diametro (m)	acciaio	cls	mattoni	massi	legno		
PAPAAG013	ATTRAVERSAMENTO scatolare	2		1,5			☐	☒	☐	☐	☐	11-111111	LAGHI FALCHERA
PAPAAG014	ATTRAVERSAMENTO scatolare	2		1,5			☐	☒	☐	☐	☐	11-111111	LAGHI FALCHERA
PAPAAG015	ATTRAVERSAMENTO scatolare	3		3			☐	☐	☐	☐	☐	11-111111	LAGHI FALCHERA
PAPAAG016	ATTRAVERSAMENTO scatolare	2		1			☐	☒	☐	☐	☐	11-111111	FALCHERA
PAPAAG017	ATTRAVERSAMENTO scatolare	2		1			☐	☒	☐	☐	☐	11-111111	FALCHERA
PAPAAG018	ATTRAVERSAMENTO scatolare	2		1			☐	☒	☐	☐	☐	11-111111	FALCHERA
PAPAAG019	ATTRAVERSAMENTO scatolare	2		1			☐	☒	☐	☐	☐	11-111111	FALCHERA
PAPAAG020	ATTRAVERSAMENTO	2		1,5			☐	☐	☐	☐	☐	11-111111	Corso Romania
PAPAAG021	ATTRAVERSAMENTO	3		1,5			☐	☒	☐	☐	☐	11-111111	ABBADIA DI STURA
PAPAAG022	ATTRAVERSAMENTO tubazione					0,6	☐	☒	☐	☐	☐	11-111111	STR. DEL CASCINOTTO
PAPAAG023	ATTRAVERSAMENTO	1,5		0,7			☐	☒	☐	☐	☐	11-111111	STr. Venaria
PAPAAG024	ATTRAVERSAMENTO	5		2			☐	☐	☐	☐	☐	11-111111	Corso Regio Parco



CODICE	TIPOLOGIA	CARATT. GEOMETRICHE					MATERIALI					tavola grafica	località
		larghezza (m)	lunghezza (m)	altezza (m)	sezione (m ²)	diametro (m)	acciaio	cls	mattoni	massi	legno		
PAPAAG025	ATTRAVERSAMENTO	5,8		2,5			☐	☒	☐	☐	☐	11-111111	Corso Regio Parco
PAPAAG026	ATTRAVERSAMENTO tubazione					0,8	☐	☐	☐	☐	☐	11-111111	Corso Romania
PAPAAG027	ATTRAVERSAMENTO	2		1			☐	☐	☐	☐	☐	11-111111	STR. DELLA BARBERINA
PAPAAG028	ATTRAVERSAMENTO tubazione					0,6	☐	☐	☐	☐	☐	11-111111	STR. DELLA BARBERINA
PAPAAG029	ATTRAVERSAMENTO tubazione					1	☐	☐	☐	☐	☐	11-111111	STR. DELLA BARBERINA
PAPAAG030	ATTRAVERSAMENTO tubazione						☐	☐	☐	☐	☐	11-111111	STR. CUORGNE'
PAPAAG031	ATTRAVERSAMENTO	1,5		2			☐	☐	☐	☐	☐	11-111111	STR. DELL'ANTIOCA
PAPAAG032	ATTRAVERSAMENTO tubazione					0,8	☐	☐	☐	☐	☐	11-111111	STR. DELL'ANTIOCA
PAPAAG033		1		0,3			☐	☐	☐	☐	☐	11-111111	STR. DELLA PELLERINA
PAPAAG034	ATTRAVERSAMENTO tubazione					0,6	☐	☐	☐	☐	☐	11-111111	STR. DELLA PELLERINA
PAPAAG035	ATTRAVERSAMENTO tubazione					0,3	☐	☐	☐	☐	☐	11-111111	VIALE FALCHERA
PAPAAG036	ATTRAVERSAMENTO tubazione					0,6	☐	☐	☐	☐	☐	11-111111	VIALE FALCHERA

CODICE	TIPOLOGIA	CARATT. GEOMETRICHE					MATERIALI					tavola grafica	località
		larghezza (m)	lunghezza (m)	altezza (m)	sezione (m ²)	diametro (m)	acciaio	cls	mattoni	massi	legno		
PAPAAG037	ATTRAVERSAMENTO			0,2			☐	☐	☐	☐	☐	11-111111	VIALE FALCHERA
PAPAAG038	ATTRAVERSAMENTO	1					☐	☐	☐	☐	☐	11-111111	STR. BERLIA
PAPAAG039	ATTRAVERSAMENTO	2,5		0,5			☐	☐	☒	☐	☐	11-111111	STR. BERLIA
PAPAAG040	ATTRAVERSAMENTO	2		0,5			☐	☒	☐	☐	☐	11-111111	STR. BERLIA
PAPAAG041	ATTRAVERSAMENTO	1		0,5			☐	☐	☐	☐	☐	11-111111	STR. BERLIA
PAPAAG042	ATTRAVERSAMENTO	3		0,8			☐	☐	☐	☐	☐	11-111111	STR. DEL FRANCESE
PAPAAG043	ATTRAVERSAMENTO	5		3			☐	☐	☒	☐	☐	11-111111	Manifattura Tabacchi
PAPAAG044	ATTRAVERSAMENTO	1,5					☐	☒	☐	☐	☐	11-111111	CONFLUENZA CANALE NEL PO
PAPAAG045	ATTRAVERSAMENTO	2		1,5			☐	☒	☐	☐	☐	11-111111	CORSO GUERRAZZI
PAPAAG046	ATTRAVERSAMENTO	2,5		1			☐	☐	☐	☐	☐	11-111111	STR, CASTELLO DI MIRAFIORI
PAPAAG047	ATTRAVERSAMENTO tubazione					0,6	☐	☒	☐	☐	☐	11-111111	PARCO COLONNETTI
PAPAAG048	ATTRAVERSAMENTO tubazione					0,6	☐	☒	☐	☐	☐	11-111111	PARCO COLONNETTI

**ATTRAVERSAMENTI E GUADI**comune
TORINOprovincia
TOSistema Informativo
Catasto Opere di Difesa

CODICE	TIPOLOGIA	CARATT. GEOMETRICHE					MATERIALI					tavola grafica	località
		larghezza (m)	lunghezza (m)	altezza (m)	sezione (m ²)	diametro (m)	acciaio	cls	mattoni	massi	legno		
PAPAAG049	ATTRAVERSAMENTO tubazione					0,6	☐	☒	☐	☐	☐	11-111111	PARCO COLONNETTI
PAPAAG050	ATTRAVERSAMENTO tubazione					0,6	☐	☒	☐	☐	☐	11-111111	PARCO COLONNETTI

CODICE	SPONDA	CARATT. GEOMETRICHE			TIPOLOGIA						tavola grafica	località
		lunghezza (m)	altezza da p. c. (m)		inerbito	rivestito	muro	gabbioni	massi	massi cementati		
			min.	max.								
PAPAAR001	destra	282			☒	☐	☐	☐	☐	☐	11-111111	
PAPAAR002	sinistra	97	1,3	1,5	☒	☐	☐	☐	☐	☐	11-111111	STR. BERLIA
PAPAAR003	destra	32			☒	☐	☐	☐	☐	☐	11-111111	VIA SERVAIS

**CANALIZZAZIONE**comune
TORINOprovincia
TO**Sistema Informativo
Catasto Opere di Difesa**

CODICE	TIPOLOGIA	CARATT. GEOMETRICHE					MATERIALI										tavola grafica	località
		larghezza (m)	lunghezza (m)	altezza (m)	sezione (m²)	diametro (m)	cls	legname e pietram.	gabbioni	acciaio	mattoni	massi						
												massi	cava secco	cava intasati	alveo secco	alveo intasati		
PAPACA113	a sezione chiusa		409			0,8	☒	☐	☐	☐	☐	☐	☐	☐	☐	11-111111	STR. DEL FRANCESE	
PAPACA113ART																		
PAPACA114	a sezione chiusa		912			1	☐	☐	☐	☐	☐	☐	☐	☐	☐	11-111111	EX DISCARICA AMIAT	
PAPACA114ART																		
PAPACA115	a sezione chiusa					0,6	☐	☐	☐	☐	☐	☐	☐	☐	☐	11-111111	STR. AEROPORTO	
PAPACA115ART																		
PAPACA116	a sezione chiusa					0,8	☐	☐	☐	☐	☐	☐	☐	☐	☐	11-111111	STR. CUORGNE'	
PAPACA116ART																		
PAPACA117	a sezione chiusa					0,6	☐	☐	☐	☐	☐	☐	☐	☐	☐	11-111111	STR. CUORGNE'	
PAPACA117ART																		
PAPACA118	a sezione chiusa					1	☐	☐	☐	☐	☐	☐	☐	☐	☐	11-111111	FALCHERA	
PAPACA118ART																		
PAPACA119	a sezione chiusa					1	☐	☐	☐	☐	☐	☐	☐	☐	☐	11-111111	LAGHI FALCHERA	
PAPACA119ART																		
PAPACA122	a sezione chiusa						☐	☐	☐	☐	☐	☐	☐	☐	☐	11-111111	STR. DELL'ANTIOCA	
PAPACA122ART																		

**CANALIZZAZIONE**comune
TORINOprovincia
TO**Sistema Informativo
Catasto Opere di Difesa**

CODICE	TIPOLOGIA	CARATT. GEOMETRICHE					MATERIALI										tavola grafica	località
		larghezza (m)	lunghezza (m)	altezza (m)	sezione (m²)	diametro (m)	cls	legname e pietram.	gabbioni	acciaio	mattoni	massi						
												massi	cava secco	cava intasati	alveo secco	alveo intasati		
PAPACA120	a sezione chiusa					0,6	☒	☐	☐	☐	☐	☐	☐	☐	☐	11-111111	STR. BERTOLLA-ABBADIA	
PAPACA120ART																		
PAPACA121	a sezione chiusa	5					☒	☐	☐	☐	☐	☐	☐	☐	☐	11-111111	Corso Novara	
PAPACA121ART																		
PAPACA123	a sezione chiusa		1043			1	☐	☐	☐	☐	☐	☐	☐	☐	☐	11-111111	STR. BERLIA	
PAPACA123ART																		
PAPACA124		1	118	2			☒	☐	☐	☐	☐	☐	☐	☐	☐	11-111111	STR. BERLIA	
PAPACA124ART																		
PAPACA125	a sezione chiusa						☐	☐	☐	☐	☒	☐	☐	☐	☐	11-111111	Confluenza nel Po	
PAPACA125ART																		
PAPACA126	a sezione chiusa	2,5		1			☐	☐	☐	☐	☐	☐	☐	☐	☐	11-111111	CONFLUENZA CANALE-SANGONE	
PAPACA126ART																		
PAPACA127	a sezione chiusa						☒	☐	☐	☐	☐	☐	☐	☐	☐	11-111111	FERROVIA TO-MI	
PAPACA127ART																		
PAPACA128	a sezione chiusa						☒	☐	☐	☐	☐	☐	☐	☐	☐	11-111111	Falchera	
PAPACA128ART																		



DIFESA DI SPONDA

comune
TORINOprovincia
TOSistema Informativo
Catasto Opere di Difesa

CODICE	SPONDA	TIPOLOGIA	CARATT. GEOMETRICHE		MATERIALI										tavola grafica	località	
			lunghezza (m)	altezza (m) min. max.	cls	legname e pietram.	gabbioni	mattoni	materiale vivo	massi							
										massi	cava secco	cava intasati	alveo secco	alveo intasati			
PAPADS001	sinistra	Muro	151			☐	☐	☐	☐	☐	☐	☐	☐	☐	☐	11-111111	CORSO ROMANIA
PAPADS001ART																	
PAPADS002	destra	Muro	131			☐	☐	☐	☐	☐	☐	☐	☐	☐	☐	11-111111	CORSO ROMANIA
PAPADS002ART																	
PAPADS003	sinistra	Muro	12			☐	☐	☐	☐	☐	☐	☐	☐	☐	☐	11-111111	VIALE FALCHERA
PAPADS003ART																	
PAPADS004	sinistra	Muro	20			☒	☐	☐	☐	☐	☐	☐	☐	☐	☐	11-111111	STR. BERLIA
PAPADS004ART																	
PAPADS005	destra	Muro	5			☒	☐	☐	☐	☐	☐	☐	☐	☐	☐	11-111111	STR. BERLIA
PAPADS005ART																	
PAPADS006	destra	Muro	2			☐	☐	☐	☐	☐	☐	☐	☐	☐	☐	11-111111	STR. BERLIA
PAPADS006ART																	
PAPADS007	sinistra	Muro	2,5			☐	☐	☐	☐	☐	☐	☐	☐	☐	☐	11-111111	STR. BERLIA
PAPADS007ART																	
PAPADS008	sinistra	Muro	26			☒	☐	☐	☐	☐	☐	☐	☐	☐	☐	11-111111	EX MANIFATTURA TABACCHI
PAPADS008ART																	



DIFESA DI SPONDA

comune
TORINO

provincia
TO



Sistema Informativo
Catasto Opere di Difesa

CODICE	SPONDA	TIPOLOGIA	CARATT. GEOMETRICHE			MATERIALI										tavola grafica	località
			lunghezza (m)	altezza (m)		cls	legname e pietram.	gabbioni	mattoni	materiale vivo	massi						
				min.	max.						massi	cava secco	cava intasati	alveo secco	alveo intasati		
PAPADS009	destra	Muro	32			☒	☐	☐	☐	☐	☐	☐	☐	☐	☐	11-111111	EX MANIFATTURA TABACCHI
PAPADS009ART																	
PAPADS010	sinistra	Scogliera	24	3	4	☐	☐	☐	☐	☐	☒	☐	☐	☐	☐	11-111111	CONFLUENZA PO
PAPADS010ART																	
PAPADS011	destra	Scogliera	23	3	4	☐	☐	☐	☐	☐	☒	☐	☐	☐	☐	11-111111	CONFLUENZA PO
PAPADS011ART																	



comune
TORINO

provincia
TO



**Sistema Informativo
Catasto Opere di Difesa**

CODICE	TIPOLOGIA	STRUTTURA	CARATT. GEOMETRICHE					RILEVATI		tavola grafica	località
			n. campate	lunghezza totale (m)	luce libera totale (m)	larghezza impalcato (m)	altezza intradosso fondo alveo (m)	alt. Max sponda sx (m)	alt. Max sponda dx (m)		
PAPAPO024	stradale	arco	1		6,5		0,8			11-111111	VIA ROSSETTI
PAPAPO024ART											

Citta' di Torino - Carta Tecnica BN

laghi, specchi d'acqua, stagni

• ponti

• attraversamenti

argini

di fese spondali

ing. naturalistica

scogliera

gabbioni

muro

canali irrigui tombati e/o oggetto di
riempimenti di terreni di riporto



canali presumibilmente colmati


canali presumibilmente intubati


reticolo idrografico minore a sezione aperta

Villaretto


0 10 20 m

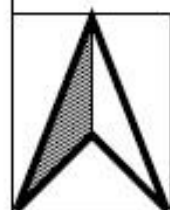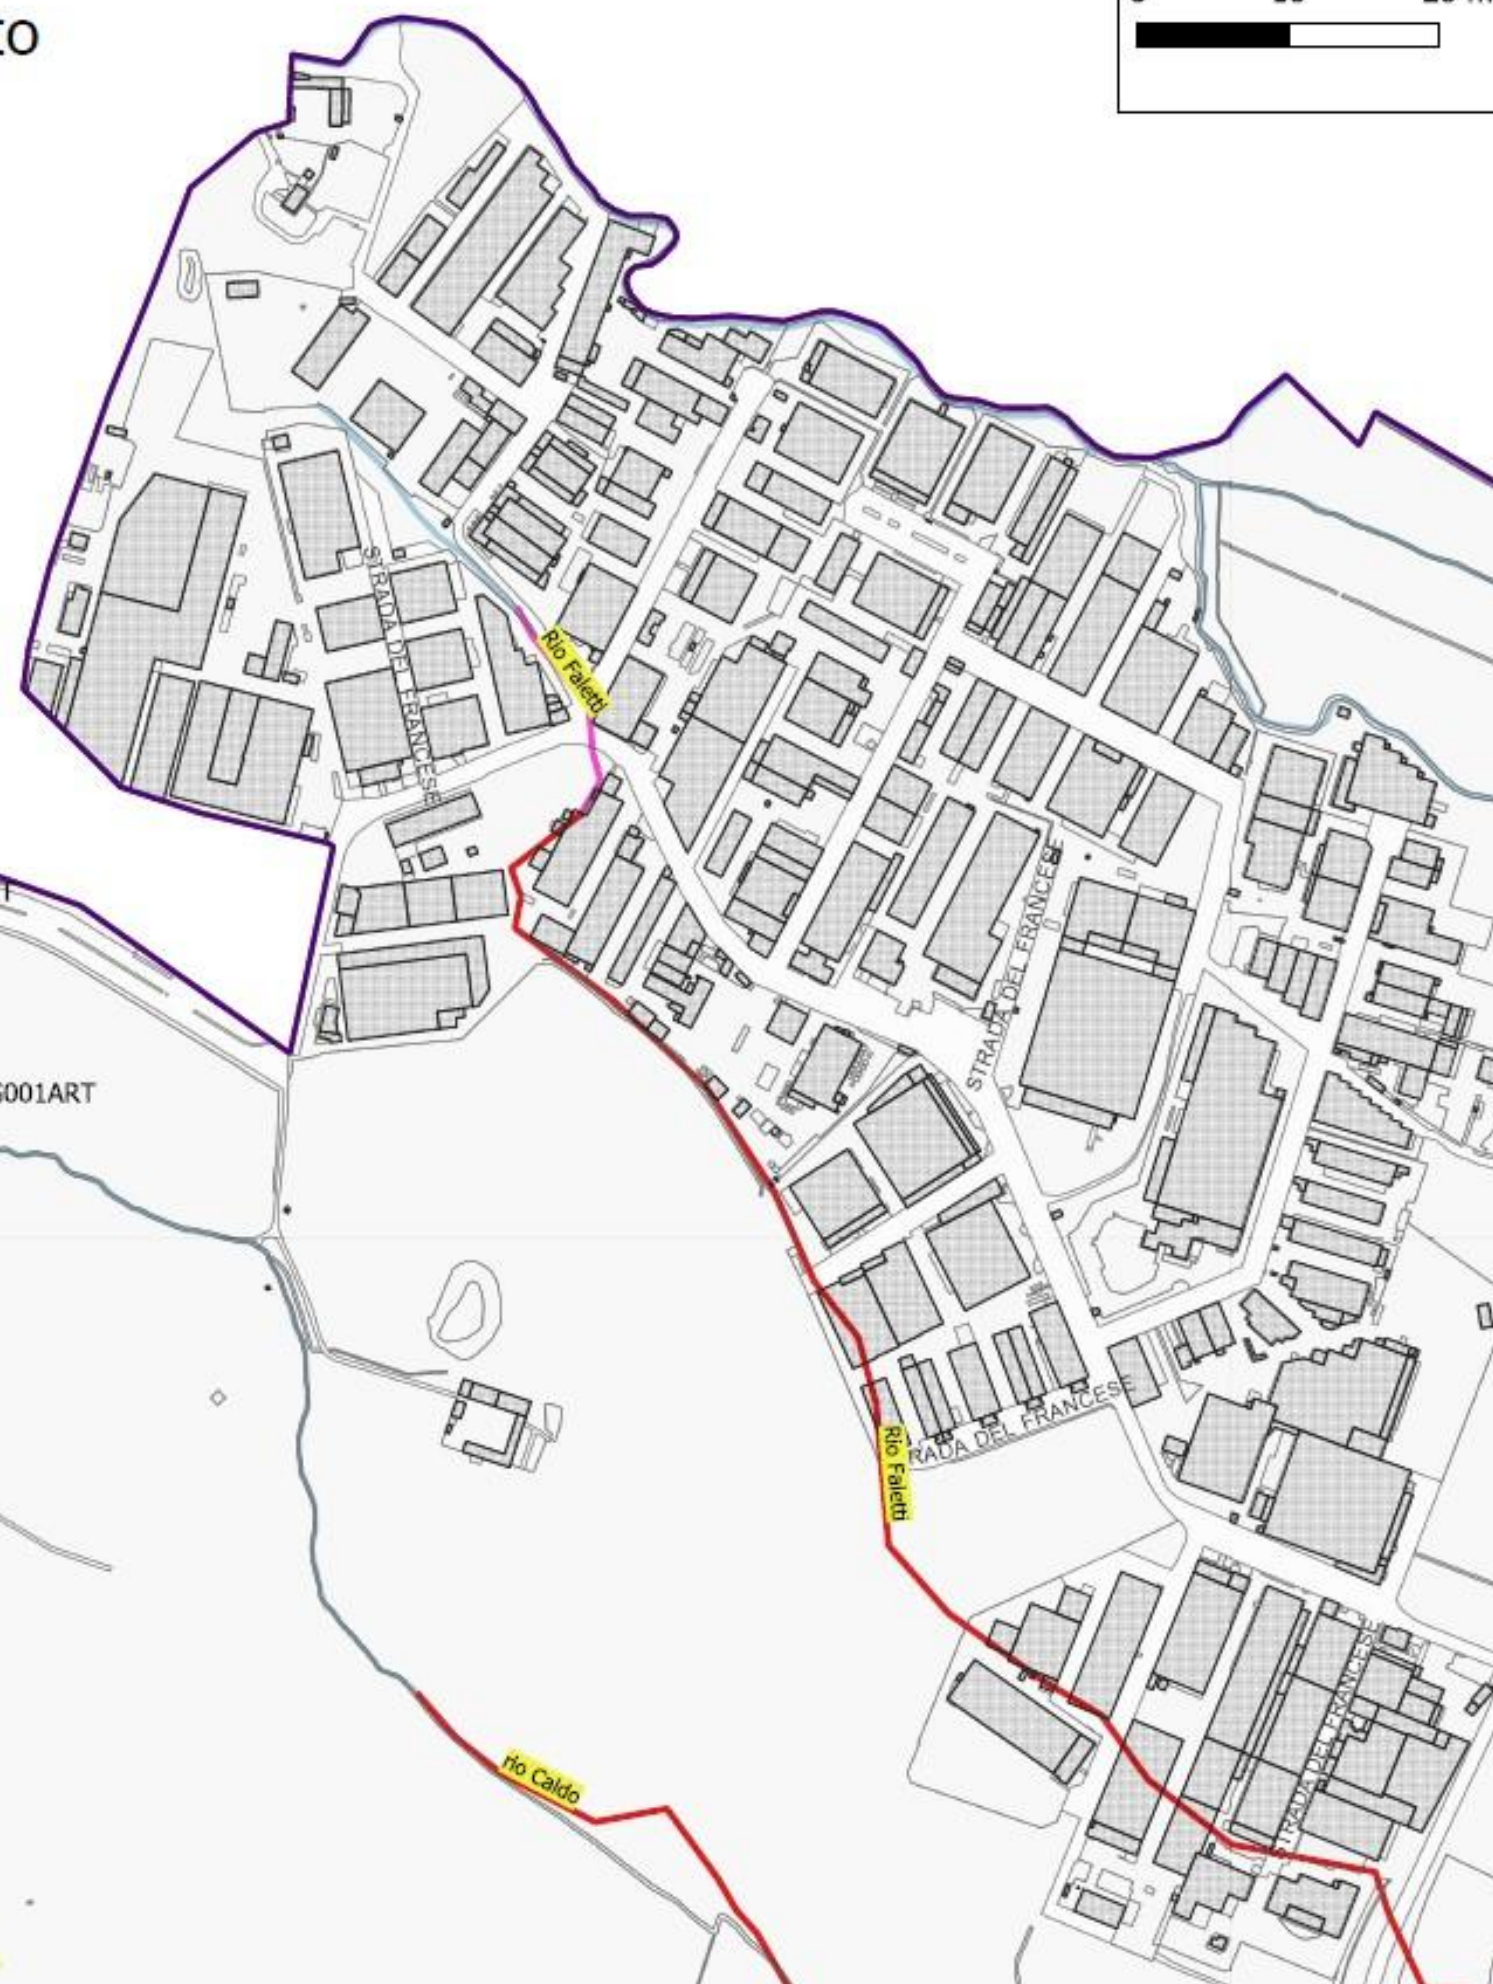

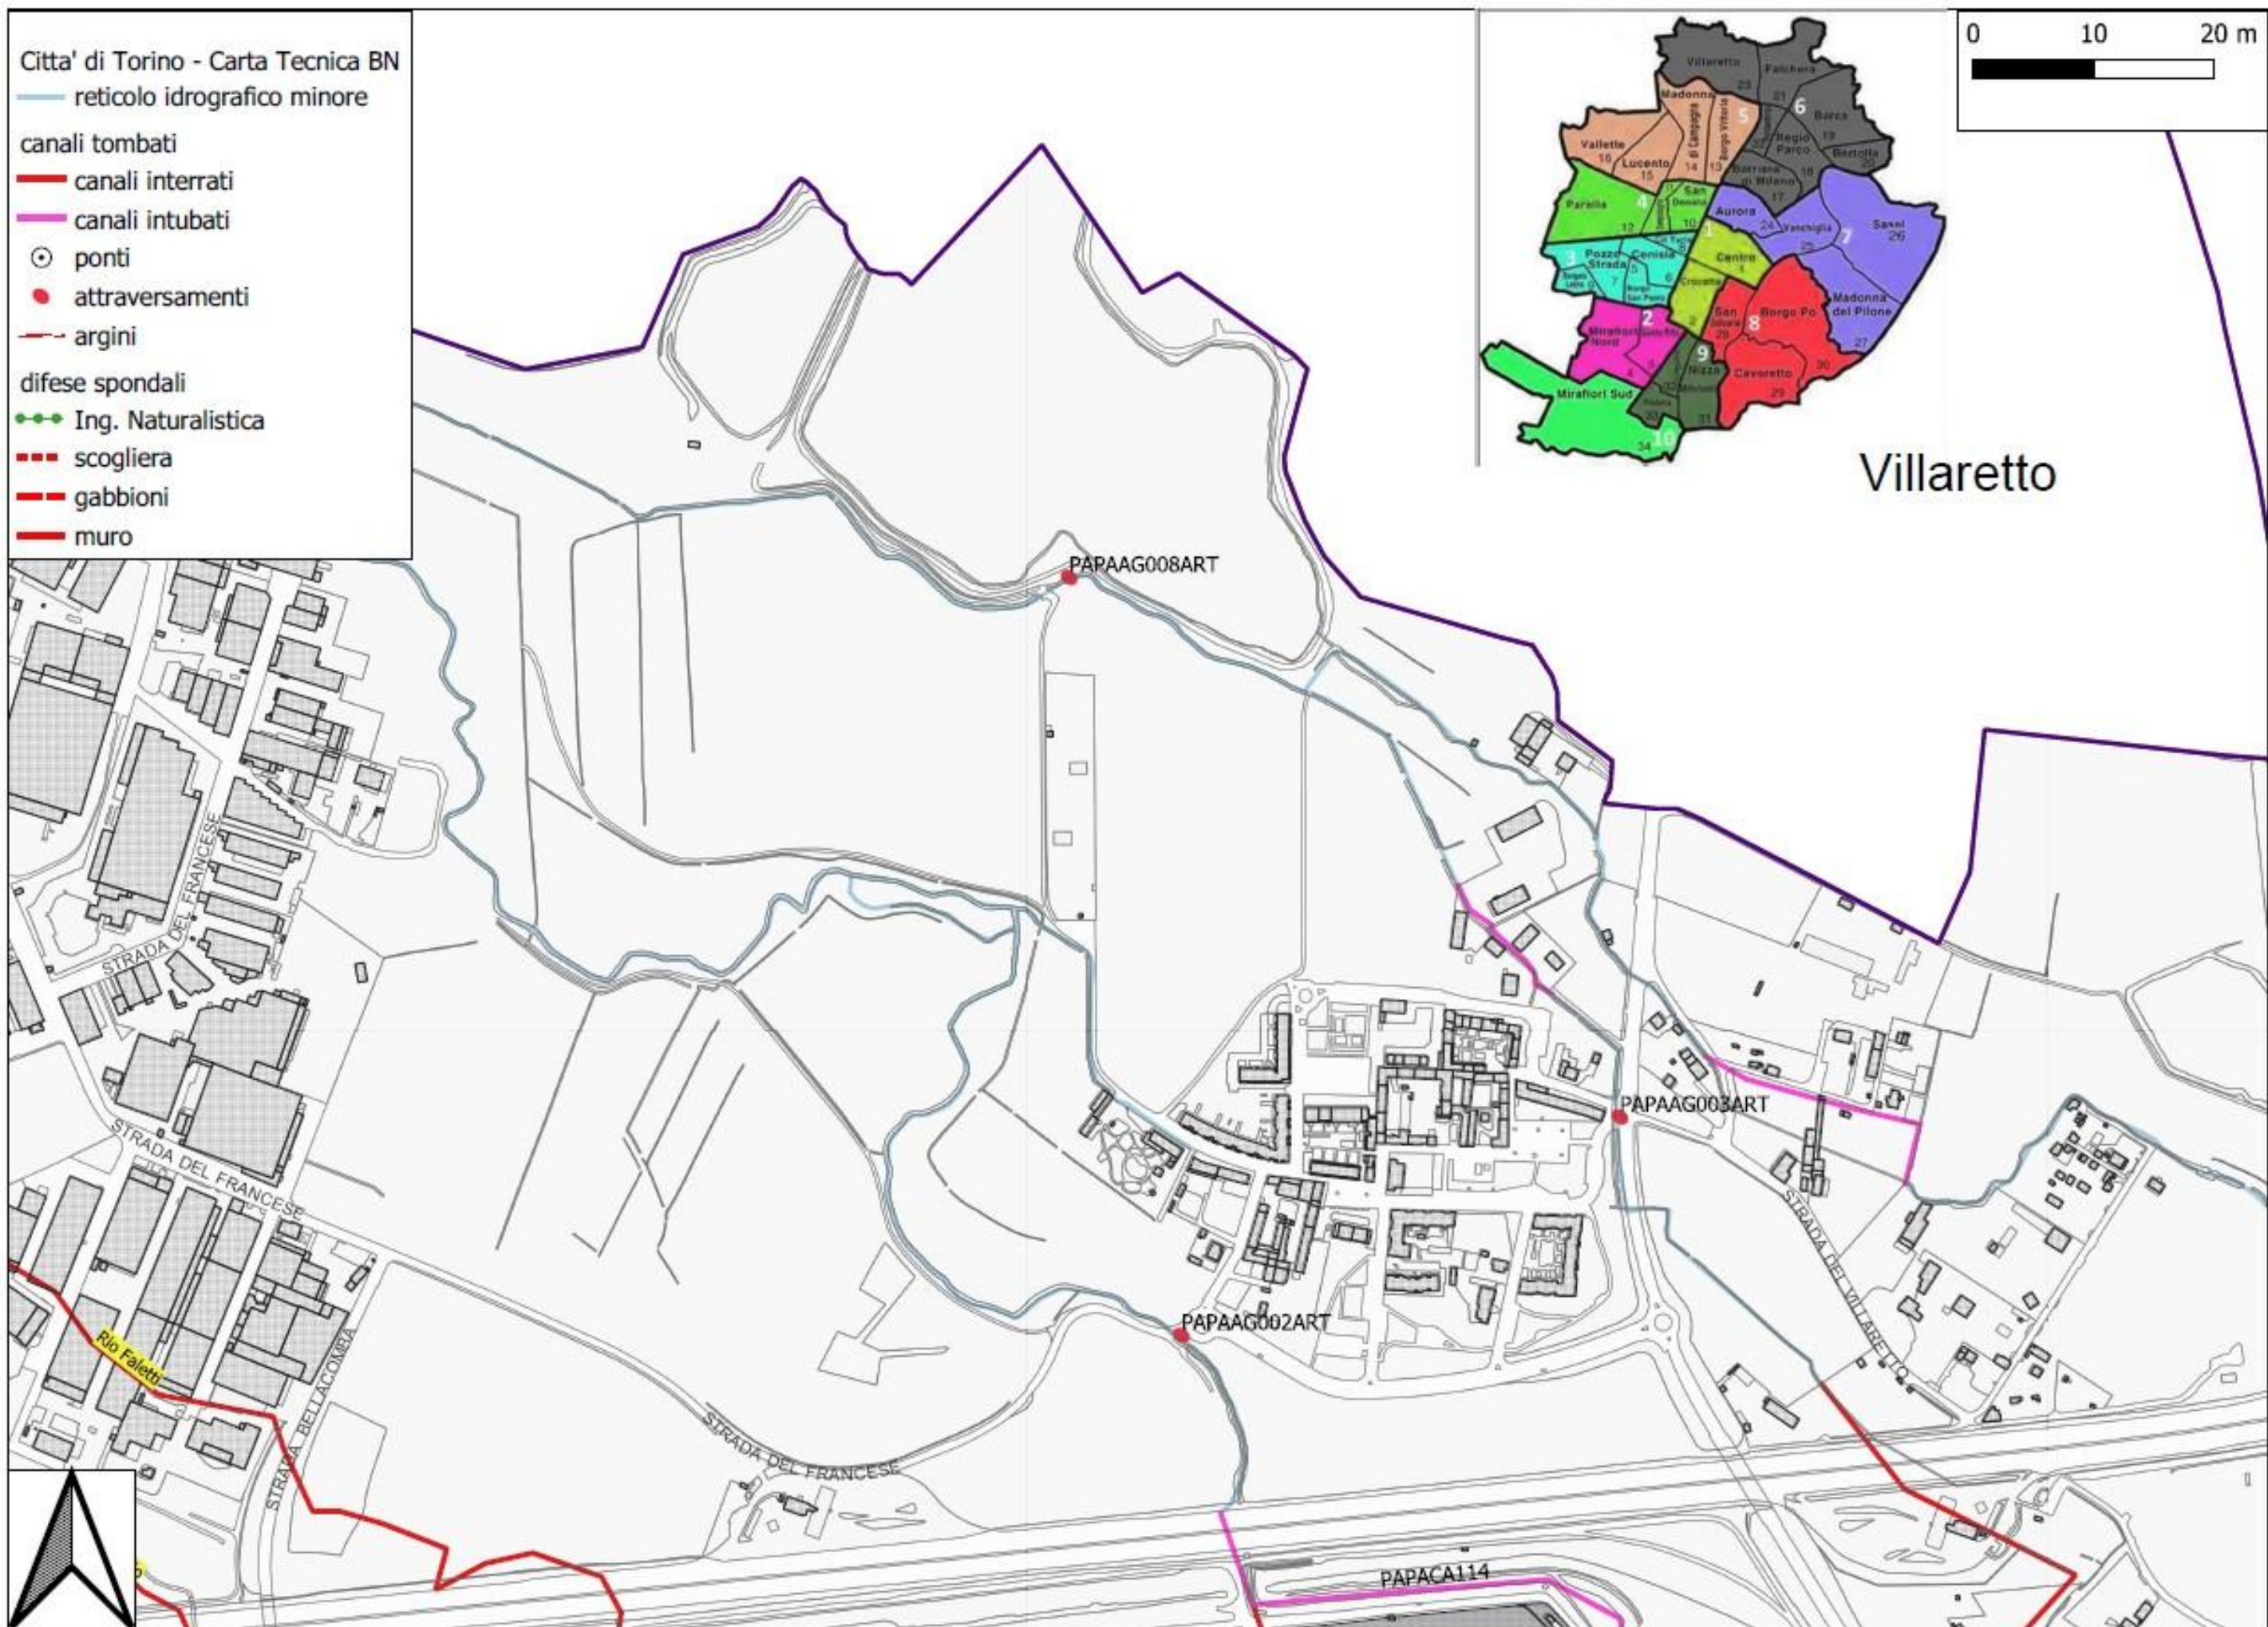


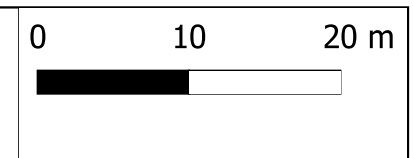

- Citta' di Torino - Carta Tecnica BN
- laghi, specchi d'acqua, stagni
 - ponti
 - attraversamenti
 - argini
 - difese spondali
 - ing. naturalistica
 - scogliera
 - gabbioni
 - muro
 - canali irrigui tombati e/o oggetto di riempimenti di terreni di riporto
 - canali presumibilmente colmati
 - canali presumibilmente intubati
 - reticolo idrografico minore a sezione aperta

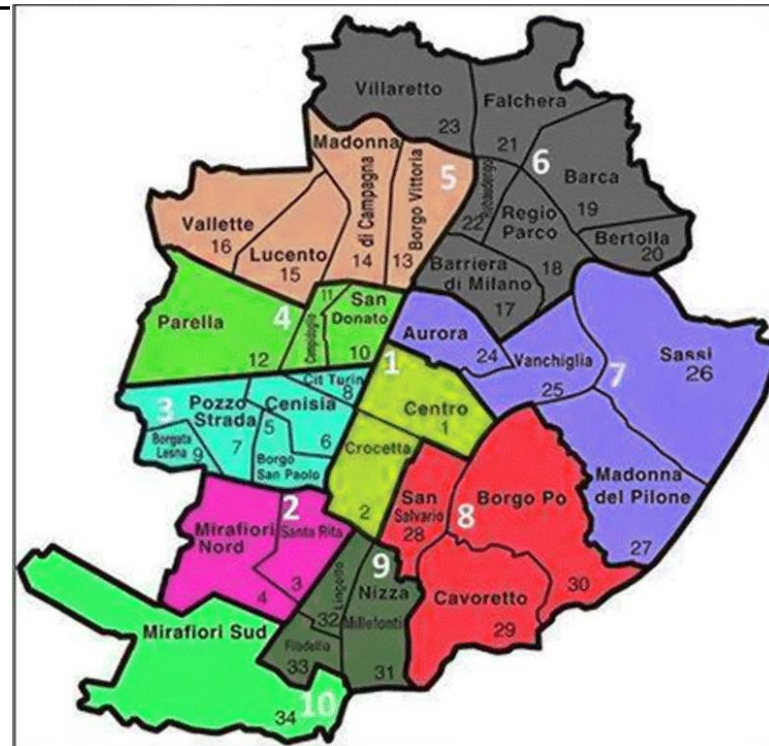

Falchera

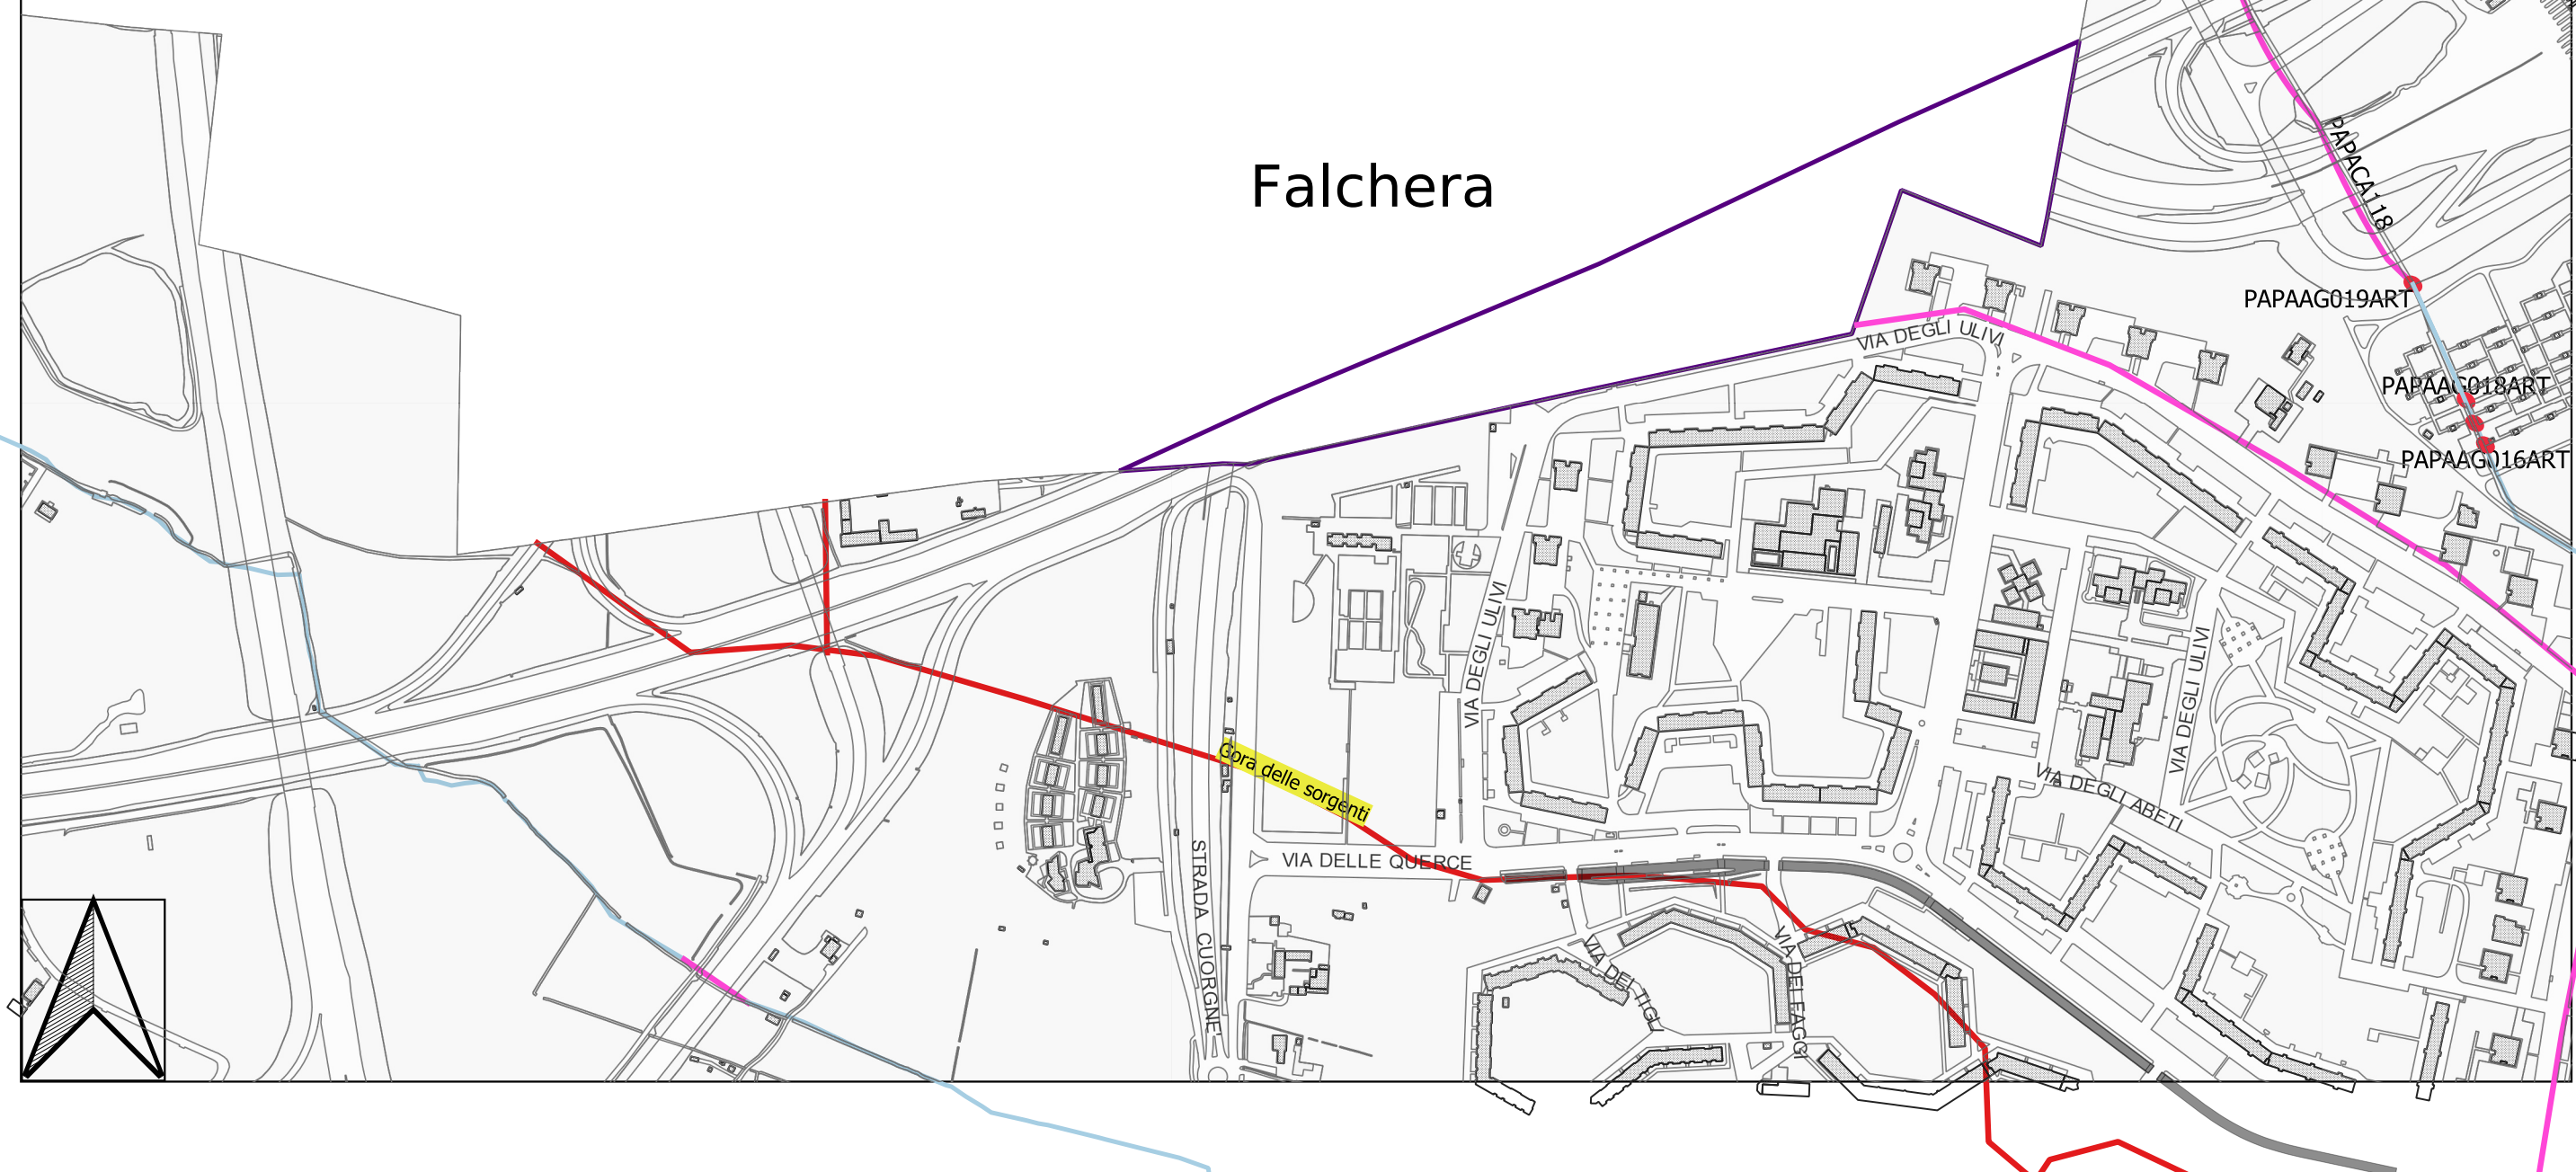

Citta' di Torino - Carta Tecnica BN

laghi, specchi d'acqua, stagni

• ponti

• attraversamenti

argini

di fese spondali

ing. naturalistica

scogliera

gabbioni

muro

canali irrigui tombati e/o oggetto di
riempimenti di terreni di riporto



canali presumibilmente colmati


canali presumibilmente intubati

reticolo idrografico minore a sezione aperta

0 10 20 m

Falchera

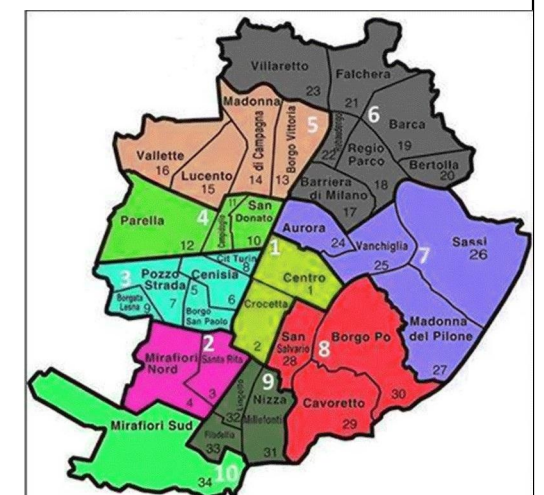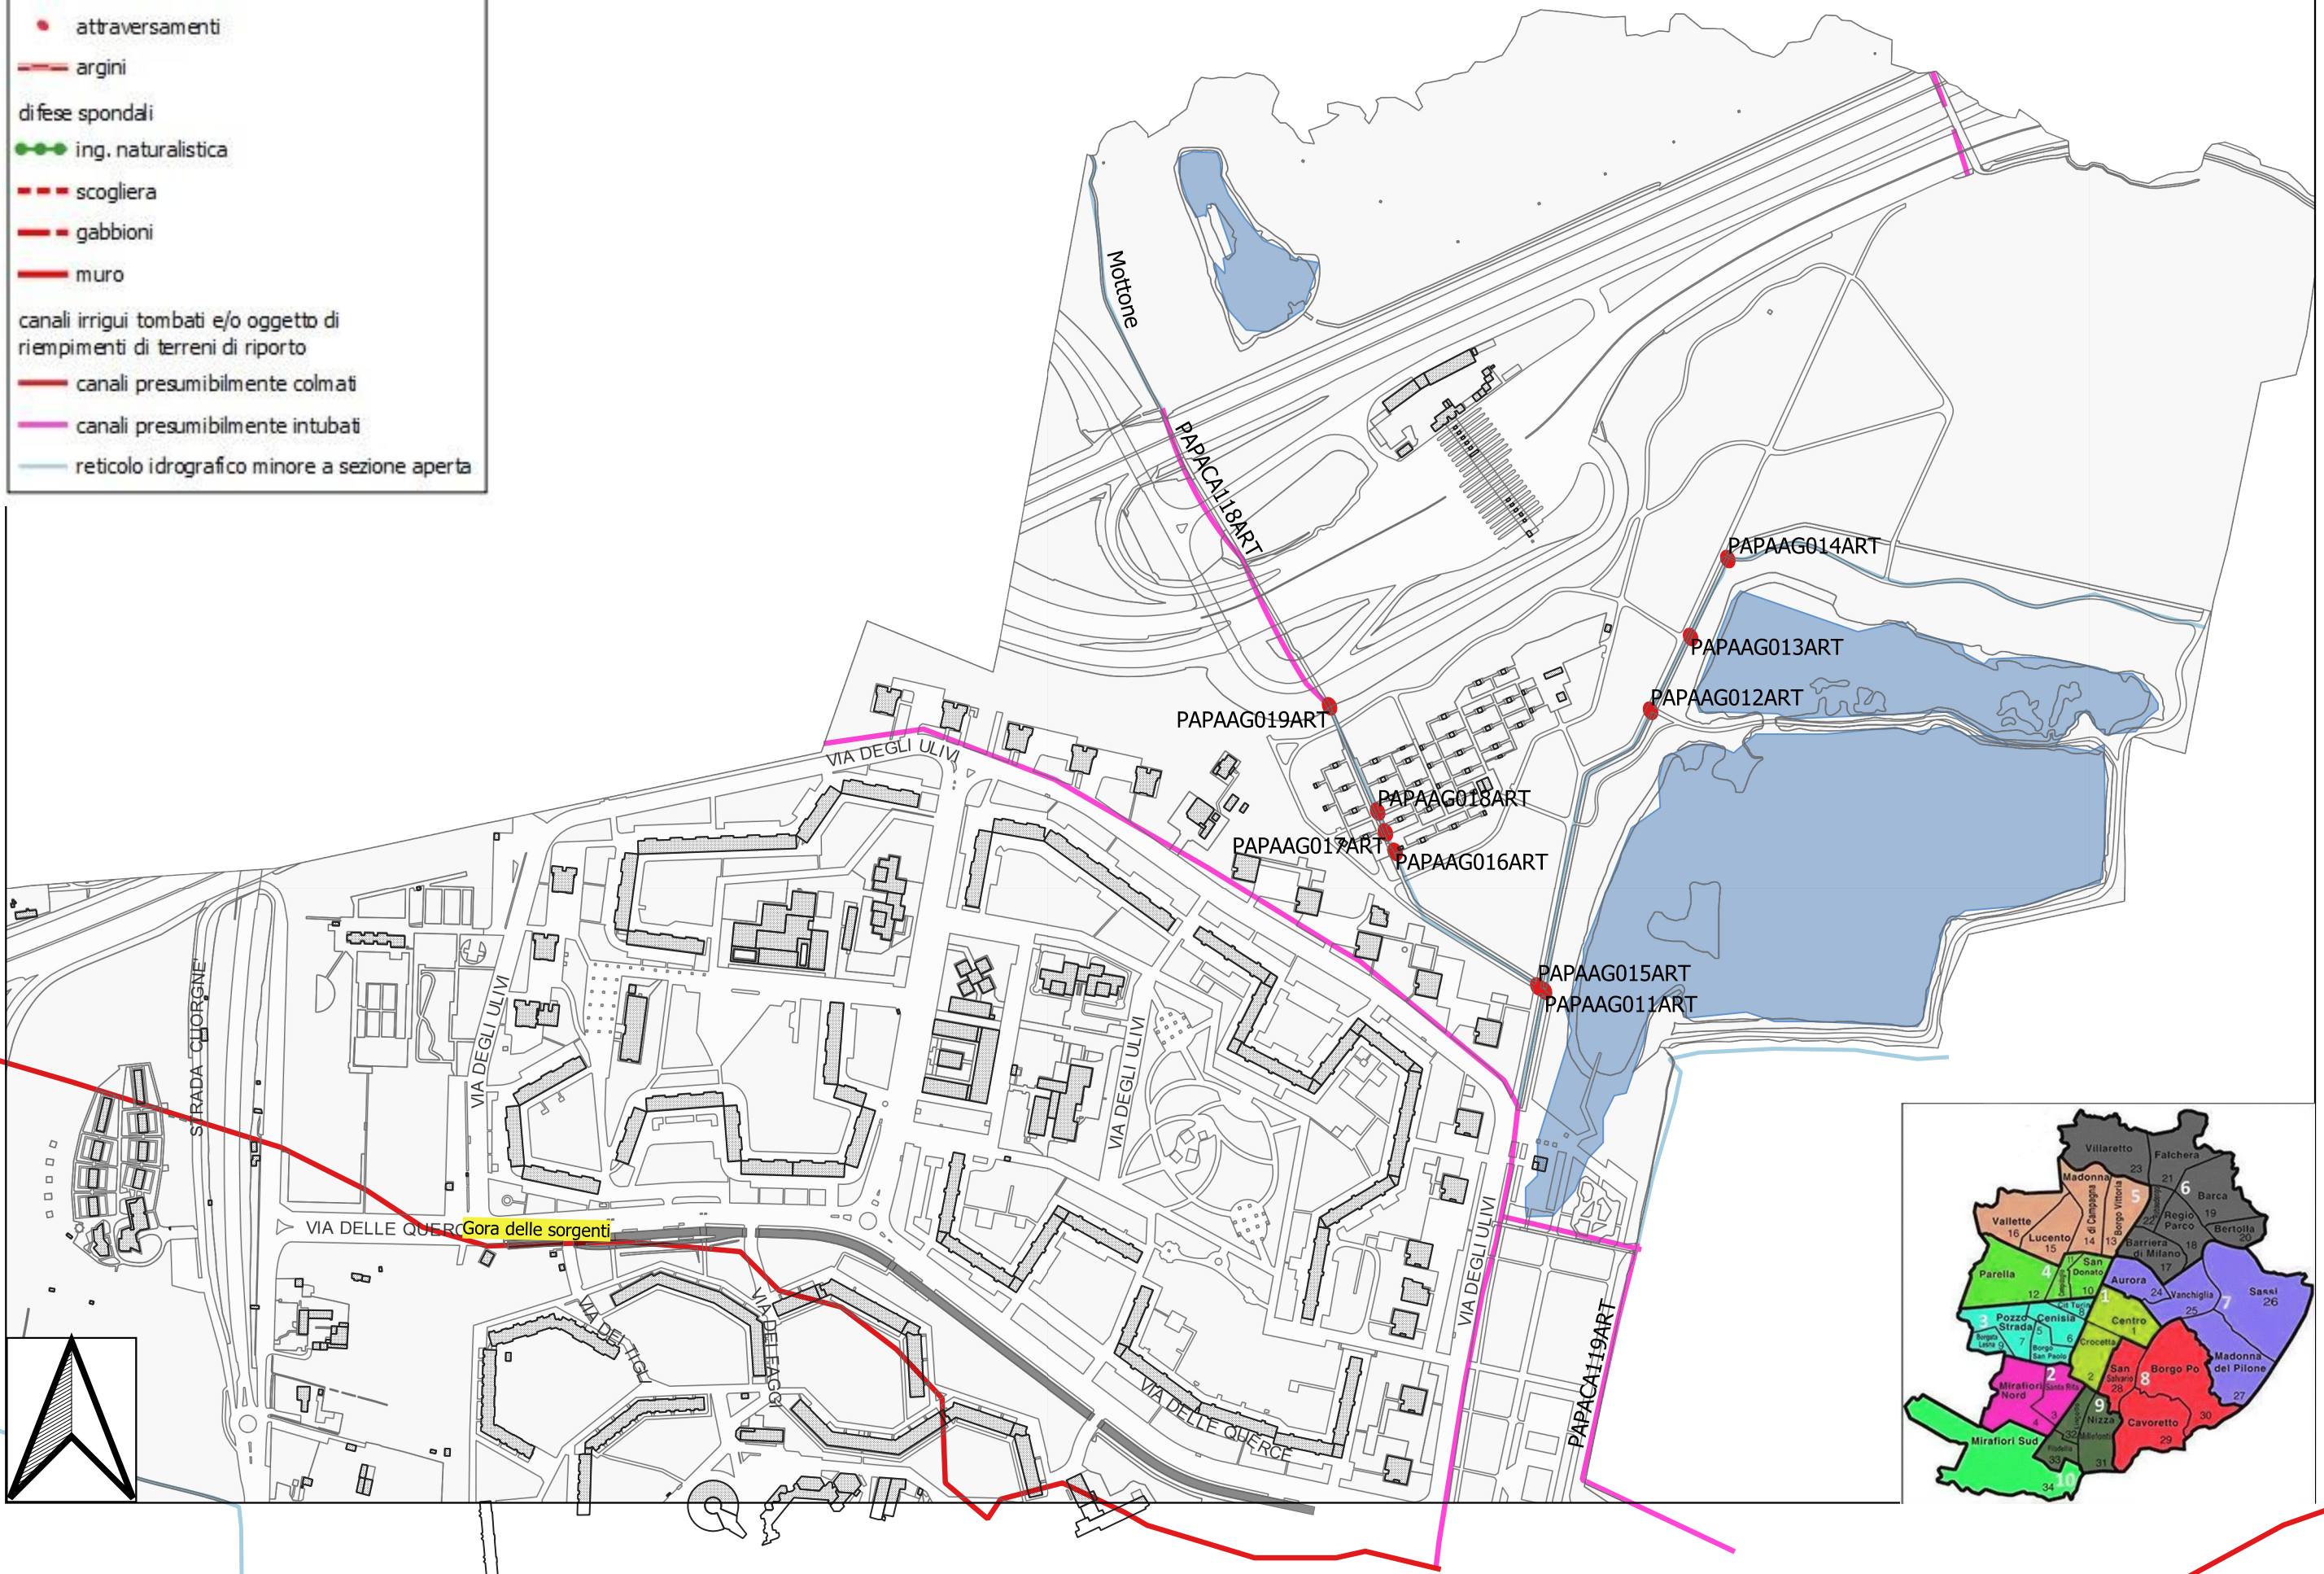

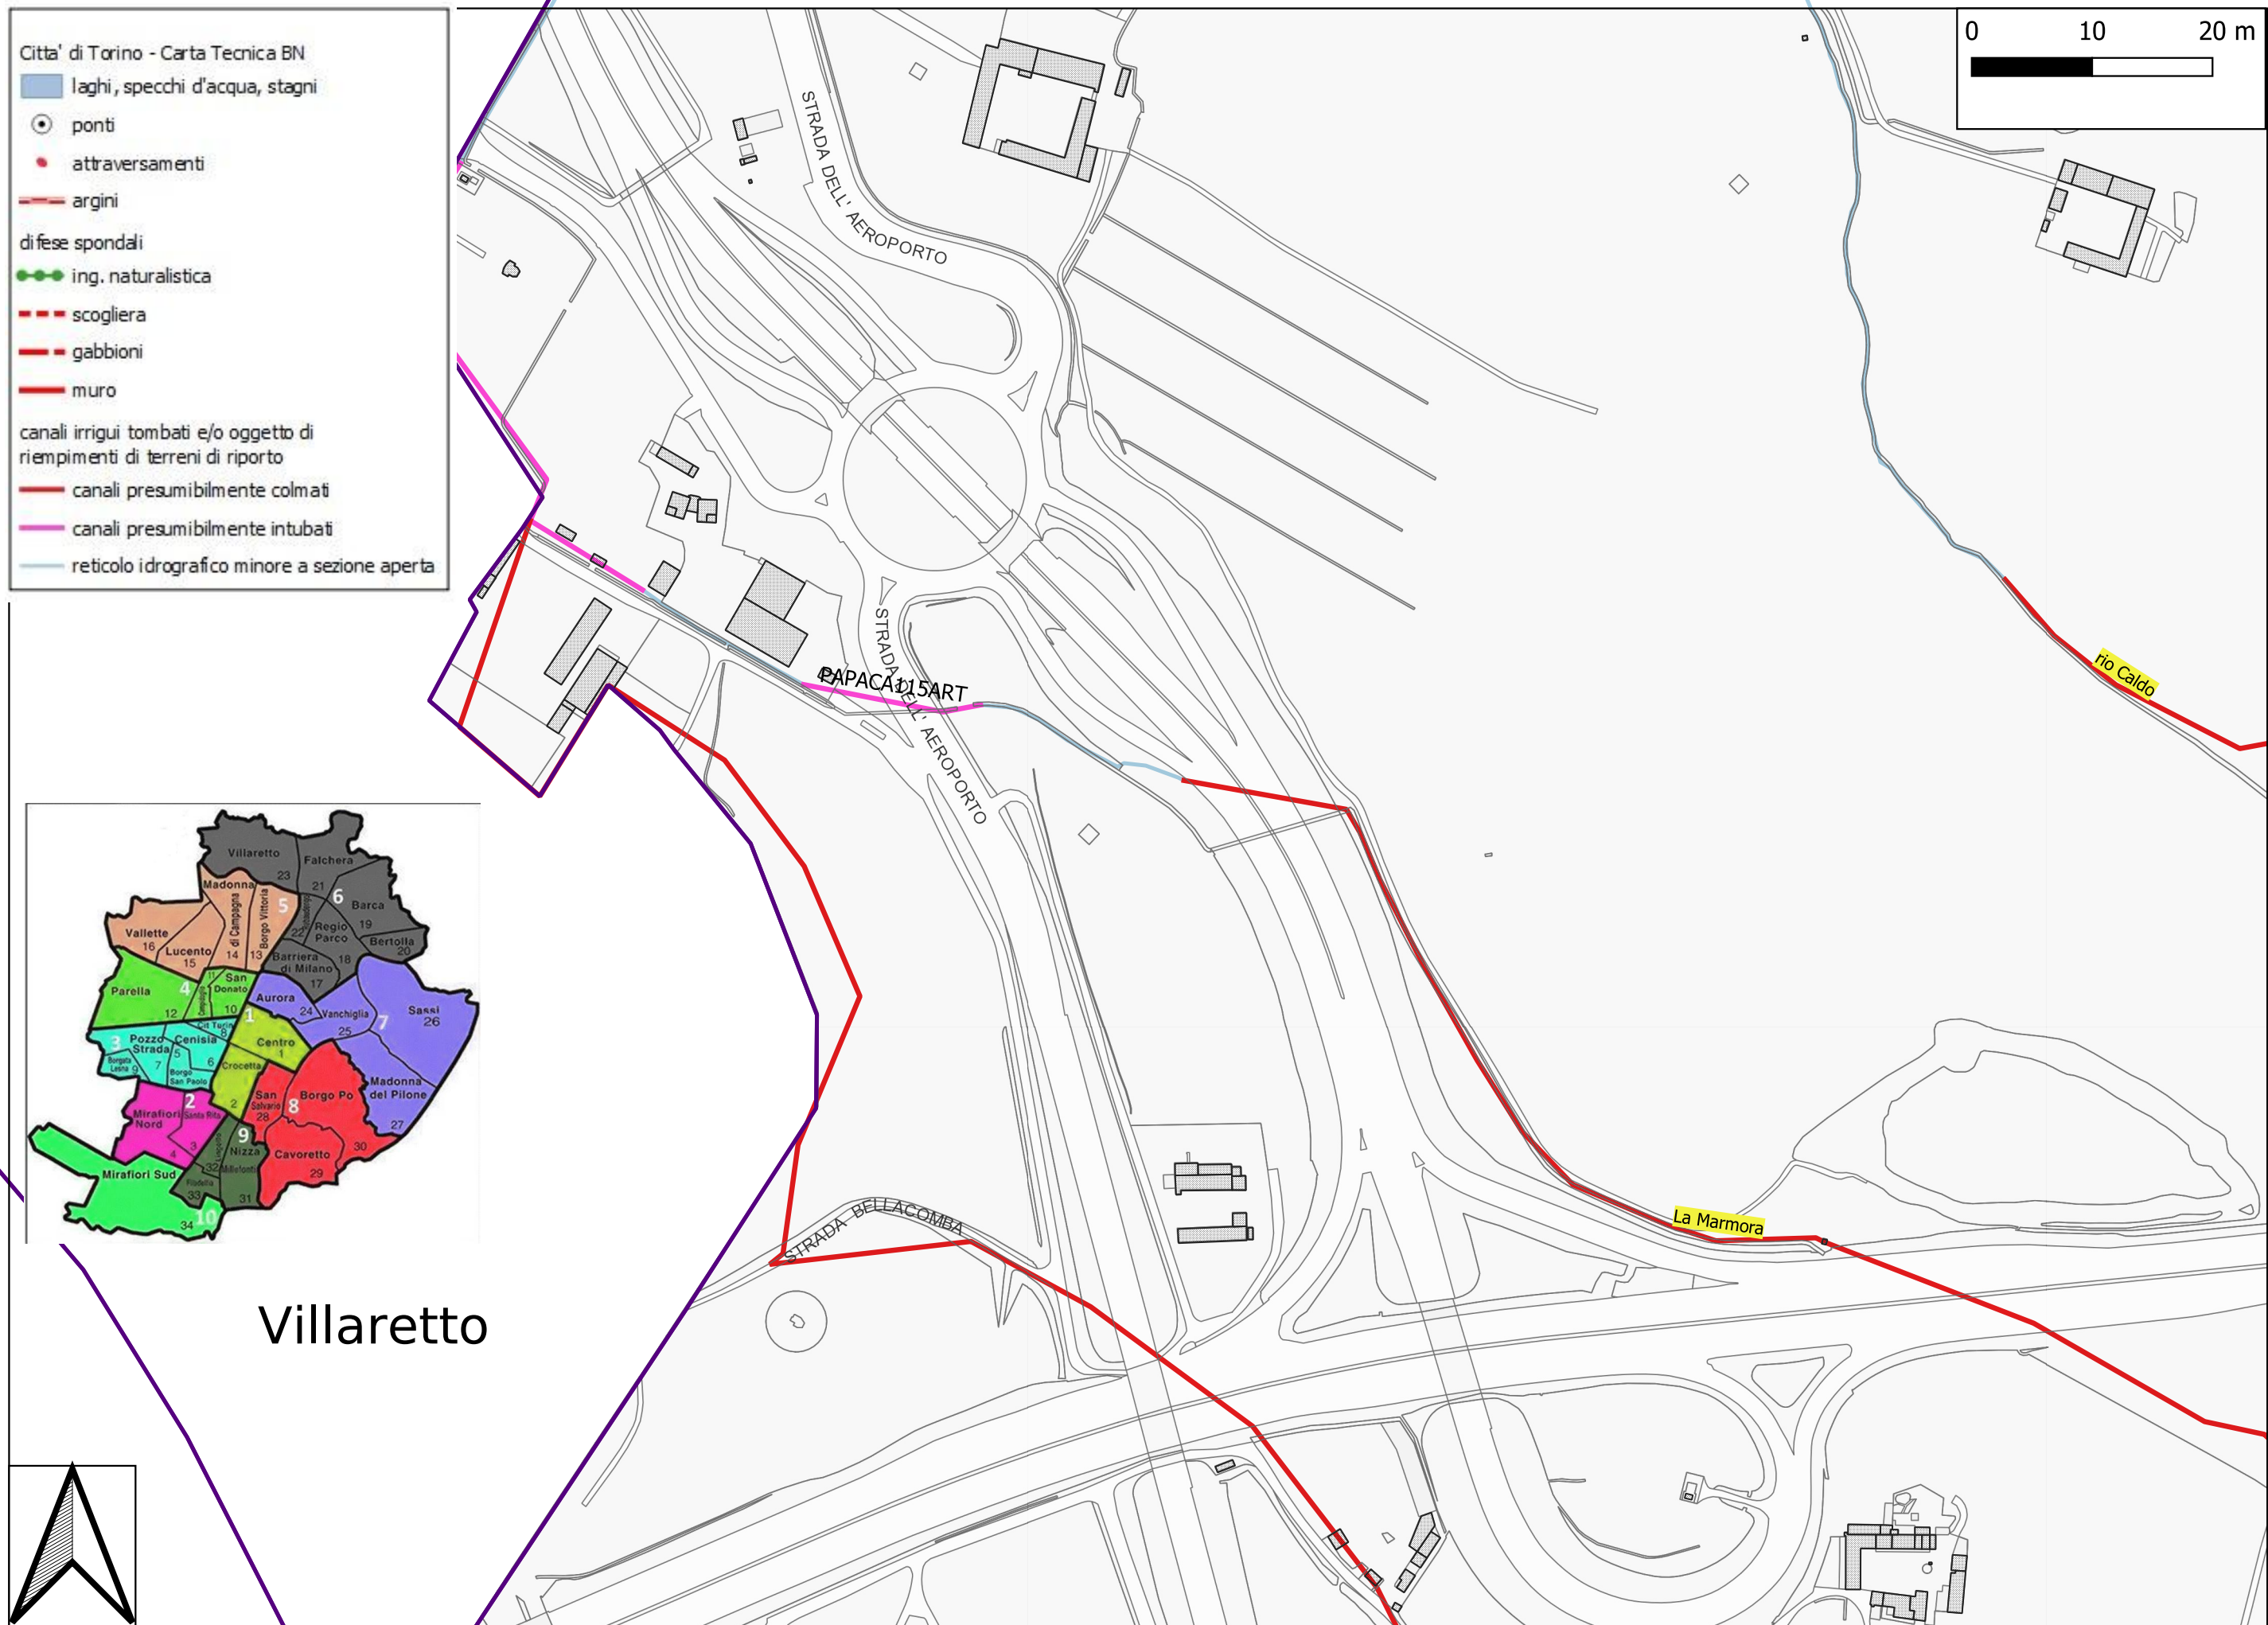

Città di Torino - Carta Tecnica BN

laghi, specchi d'acqua, stagni

• ponti

• attraversamenti

argini

difese spondali

ing. naturalistica

scogliera

gabbioni

muro

canali irrigui tombati e/o oggetto di
riempimenti di terreni di riporto

canali presumibilmente colmati


canali presumibilmente intubati

reticolo idrografico minore a sezione aperta



0 10 20 m






Villaretto

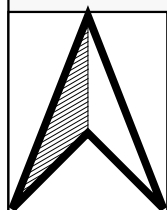

Villaretto_Falchera

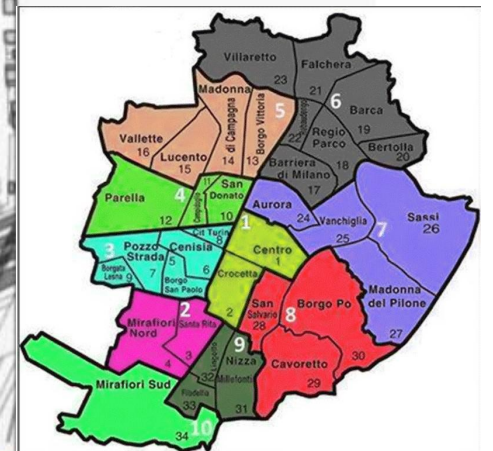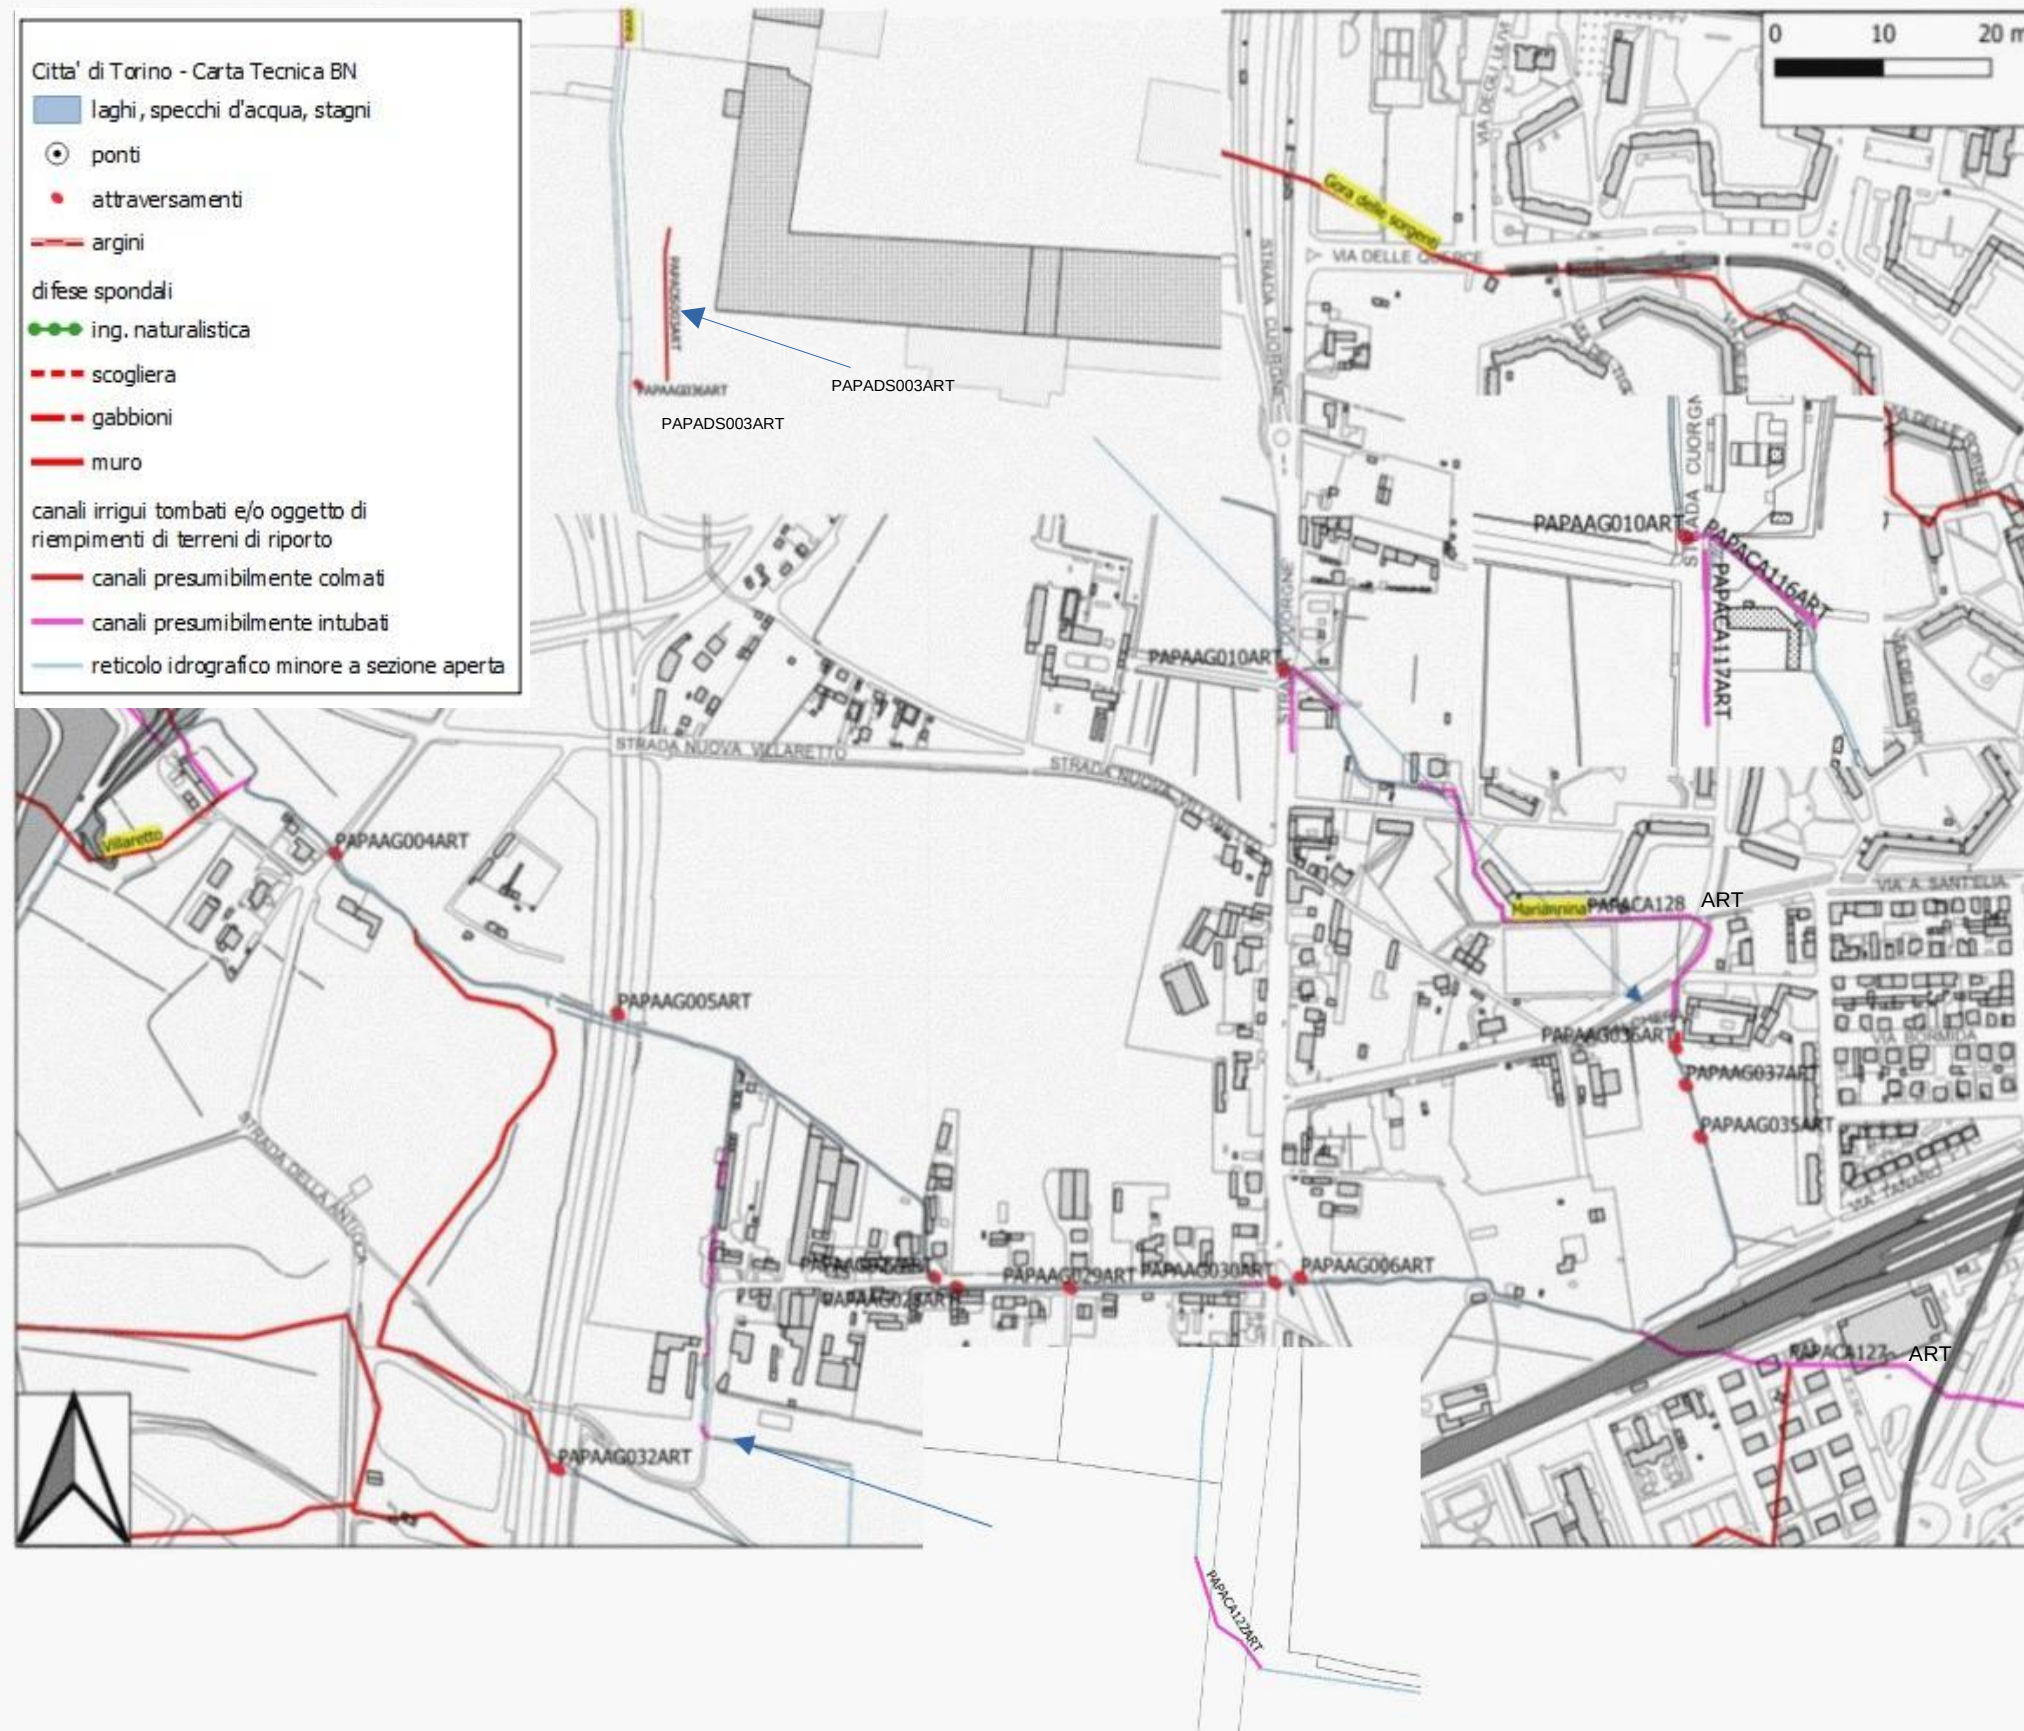

- Citta' di Torino - Carta Tecnica BN
- laghi, specchi d'acqua, stagni
 - ponti
 - attraversamenti
 - argini
 - difese spondali
 - ing. naturalistica
 - scogliera
 - gabbioni
 - muro
 - canali irrigui tombati e/o oggetto di riempimenti di terreni di riporto
 - canali presumibilmente colmati
 - canali presumibilmente intubati
 - reticolo idrografico minore a sezione aperta

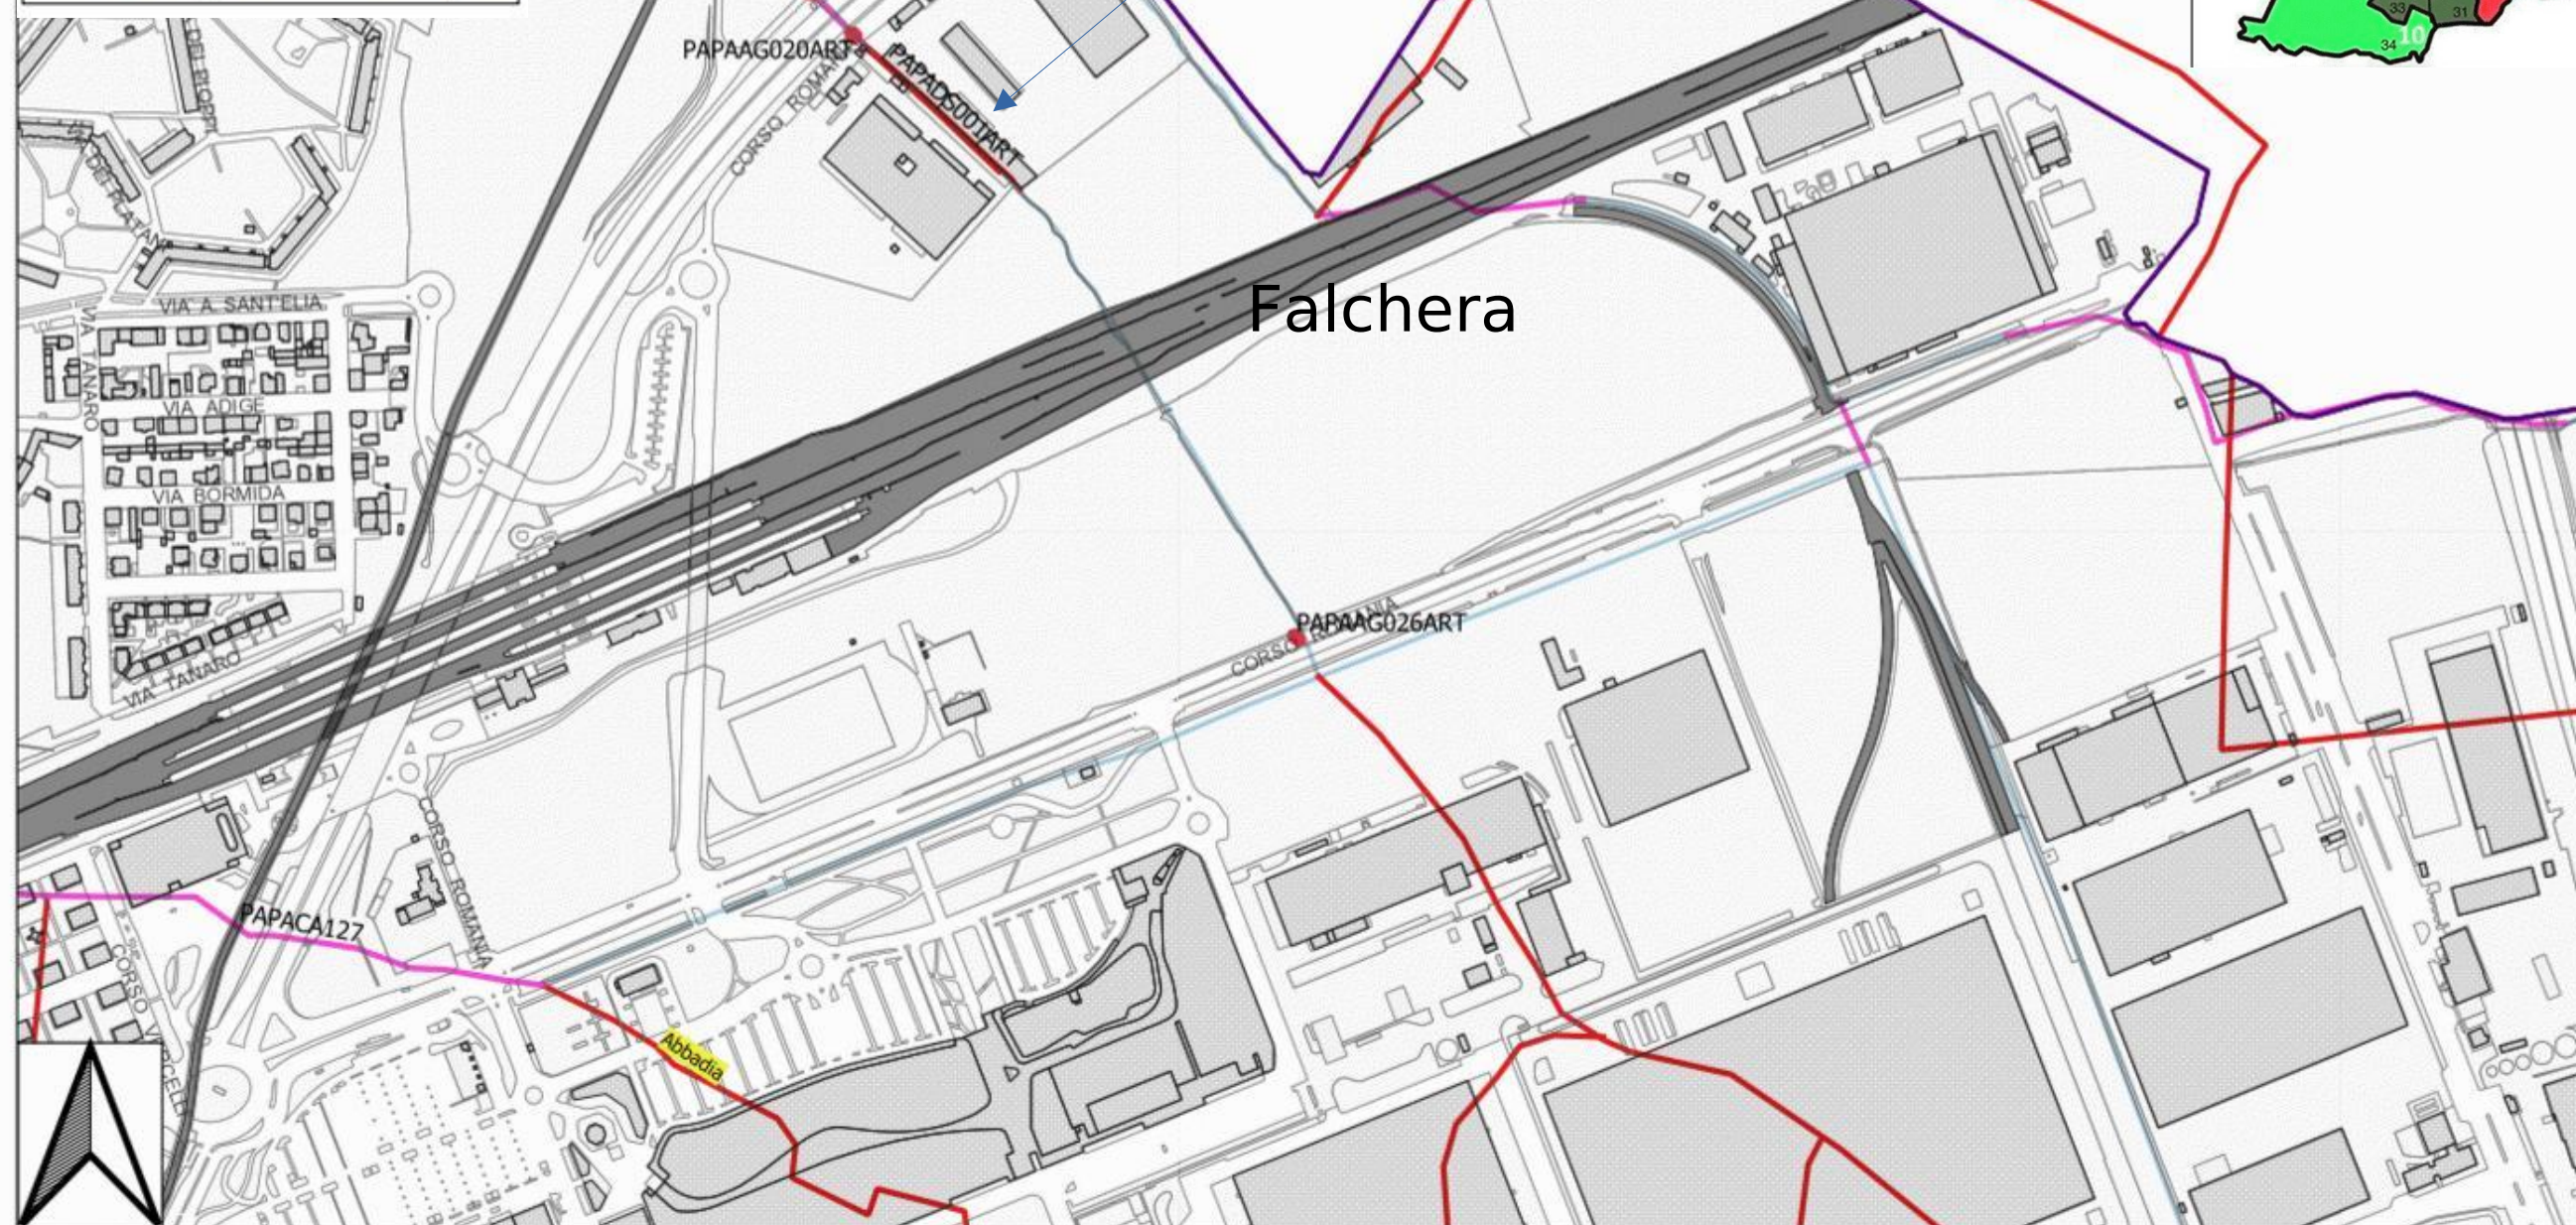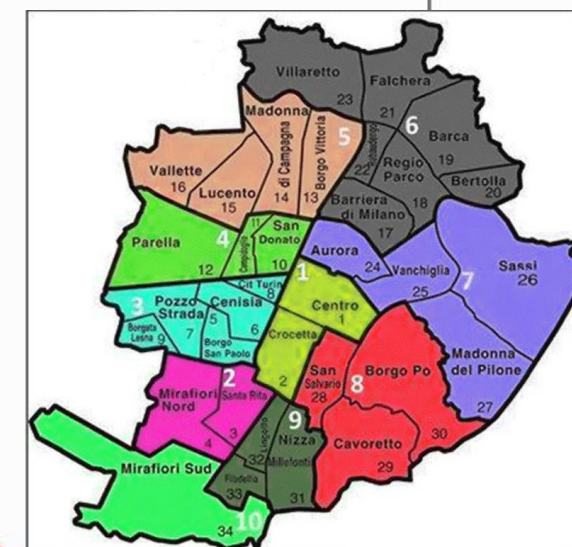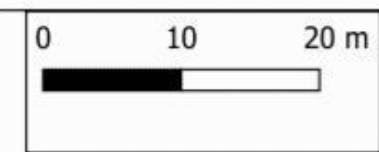




STRADA DI SETTIMO

STRADA DI SETTIMO



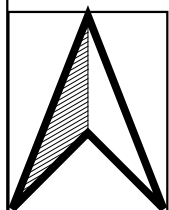

Citta' di Torino - Carta Tecnica BN

laghi, specchi d'acqua, stagni

• ponti

• attraversamenti

argini

di fese spondali

ing. naturalistica

scogliera

gabbioni

muro

canali irrigui tombati e/o oggetto di
riempimenti di terreni di riporto


canali presumibilmente colmati

canali presumibilmente intubati

reticolo idrografico minore a sezione aperta

Vallette

0 10 20 m

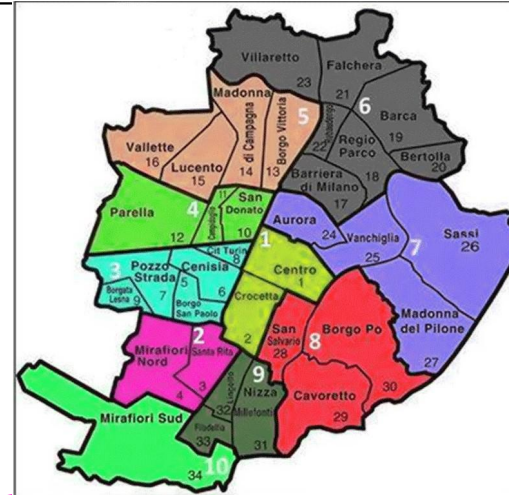

Gora Barolo

VIA DROENTO

STRADA DI ALTESSANO

acquedotto della Ceronda

Gora Putea

Gora Putea

CORSO GAETANO SCIREA

CORSO FERRARA

CORSO GROSSETO

CORSO GROSSETO

CORSO GROSSETO


VIA ANGELO FRAMMARTINO

VIA DELLE BERVINICHE

CORSO MOLISE




STRADA DI ALTESSANO

canale nuovo di Lucento

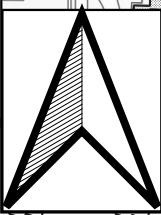

Citta' di Torino - Carta Tecnica BN





- laghi, specchi d'acqua, stagni
- ponti
- attraversamenti
- argini
- di fese spondali
- ing. naturalistica
- scogliera
- gabbioni
- muro
- canali irrigui tombati e/o oggetto di riempimenti di terreni di riporto
- canali presumibilmente colmati
- canali presumibilmente intubati
- reticolo idrografico minore a sezione aperta

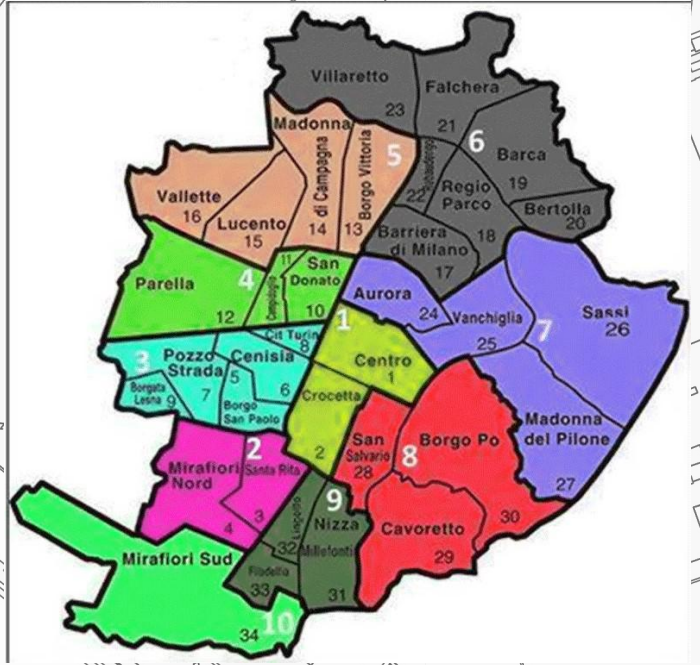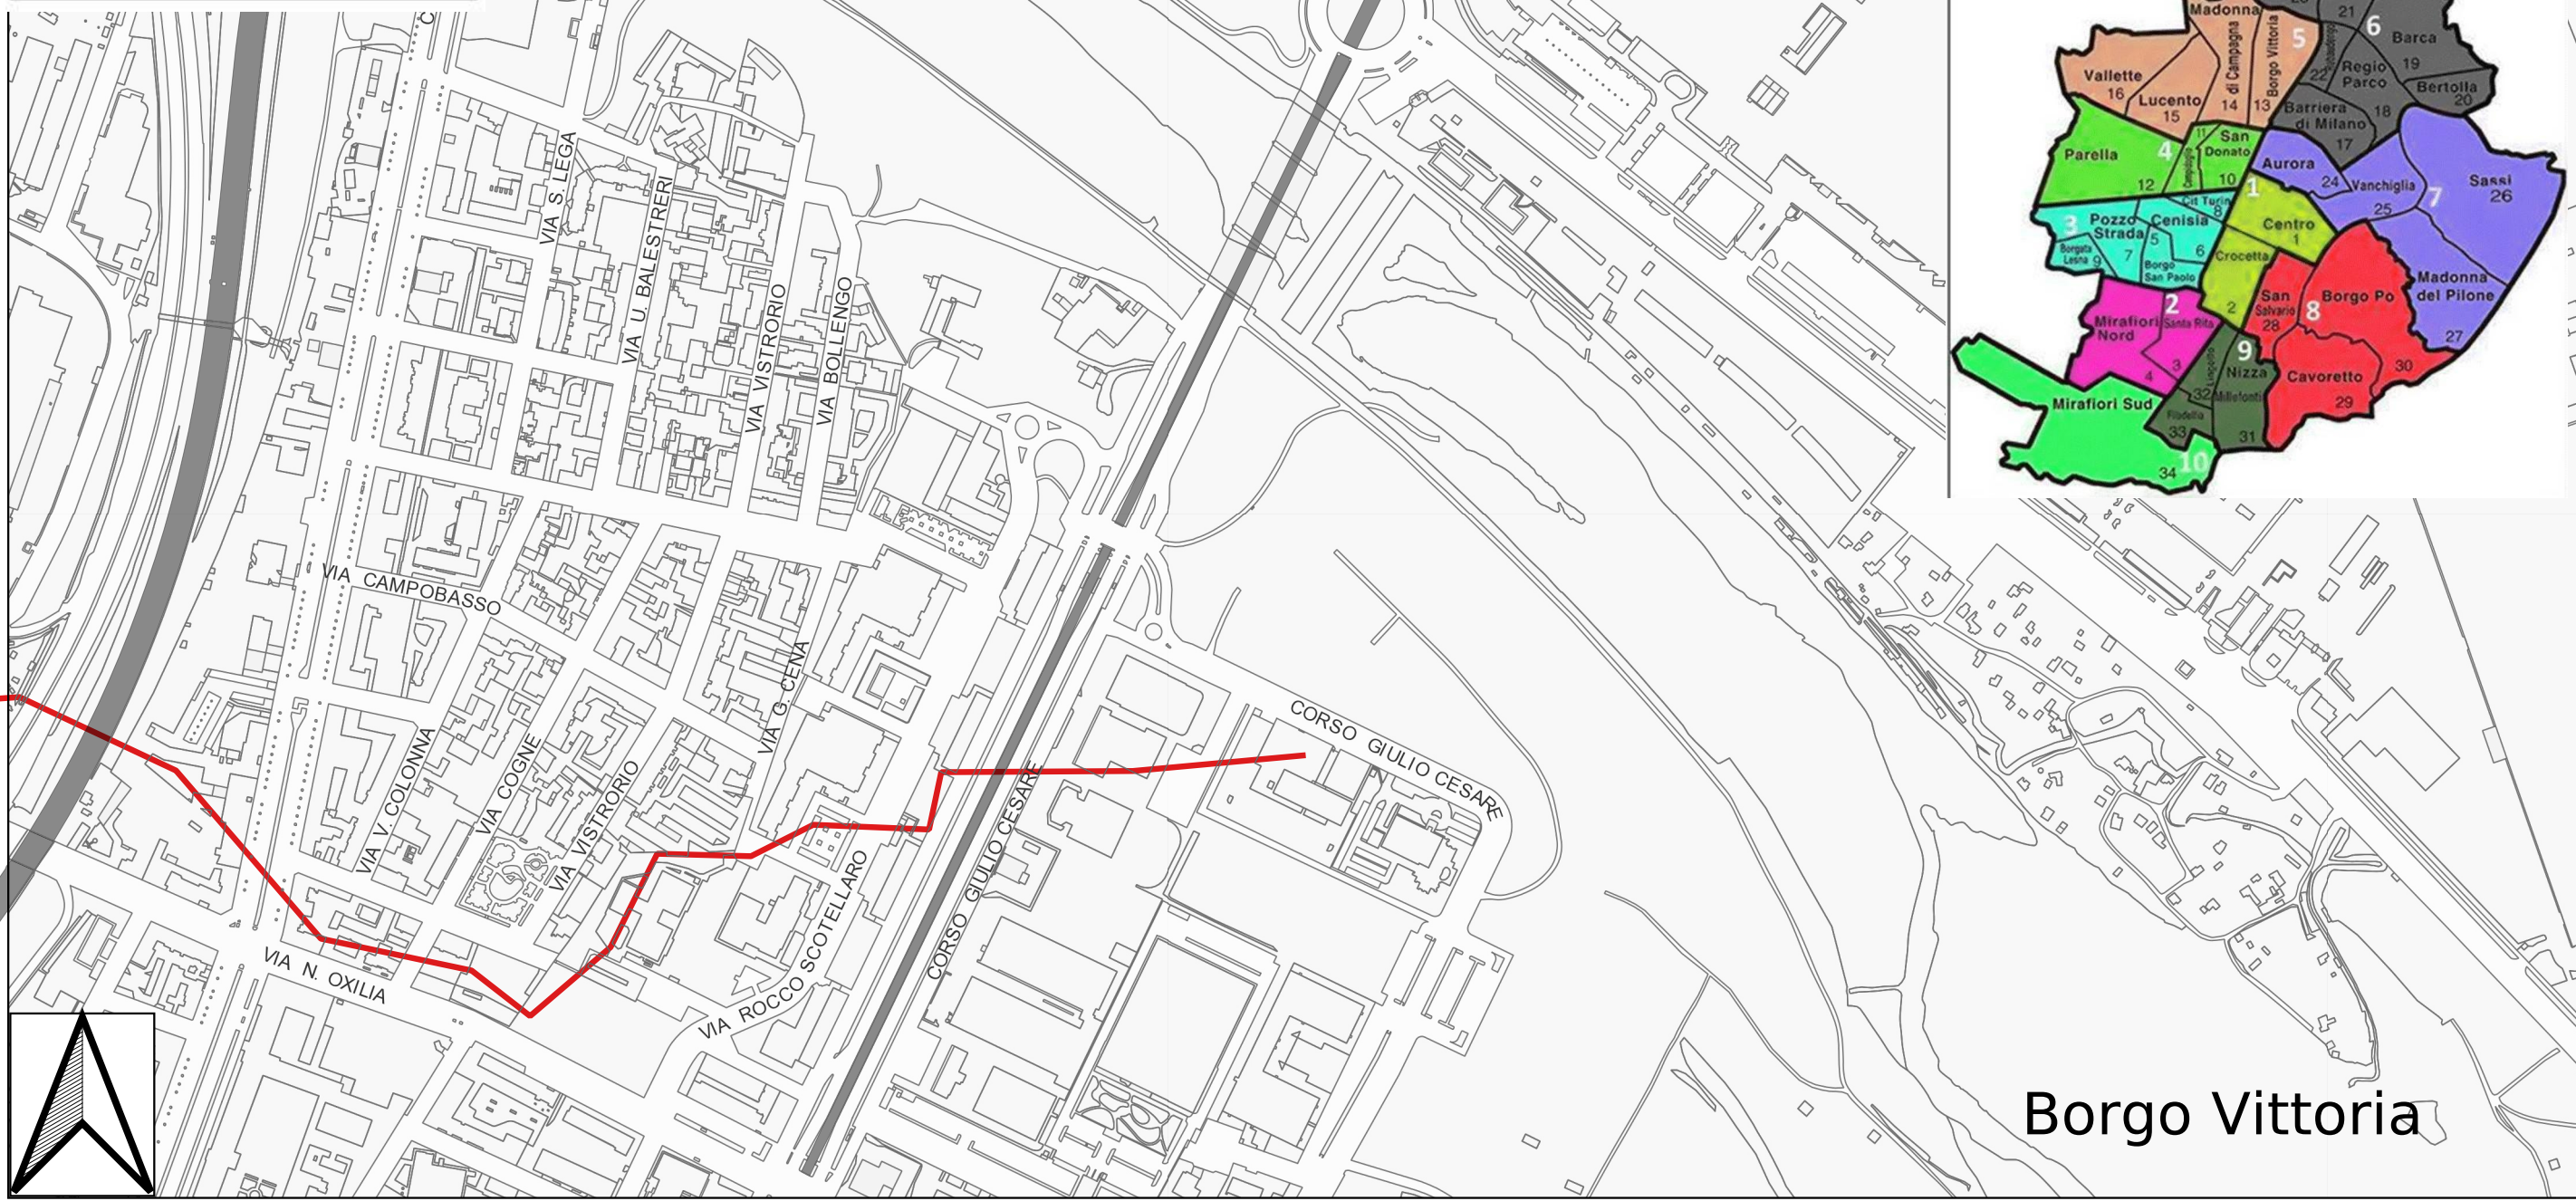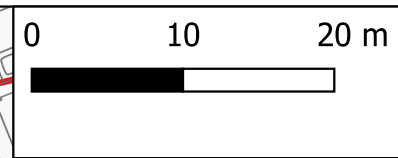

Borgo Vittoria

Citta' di Torino - Carta Tecnica BN

- laghi, specchi d'acqua, stagni
- ponti
- attraversamenti
- argini
- di fase spondali
 - ing. naturalistica
 - scogliera
 - gabbioni
 - muro
- canali irrigui tombati e/o oggetto di riempimenti di terreni di riporto
 - canali presumibilmente colmati
 - canali presumibilmente intubati
 - reticolo idrografico minore a sezione aperta

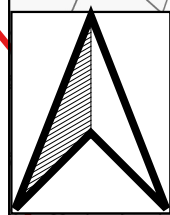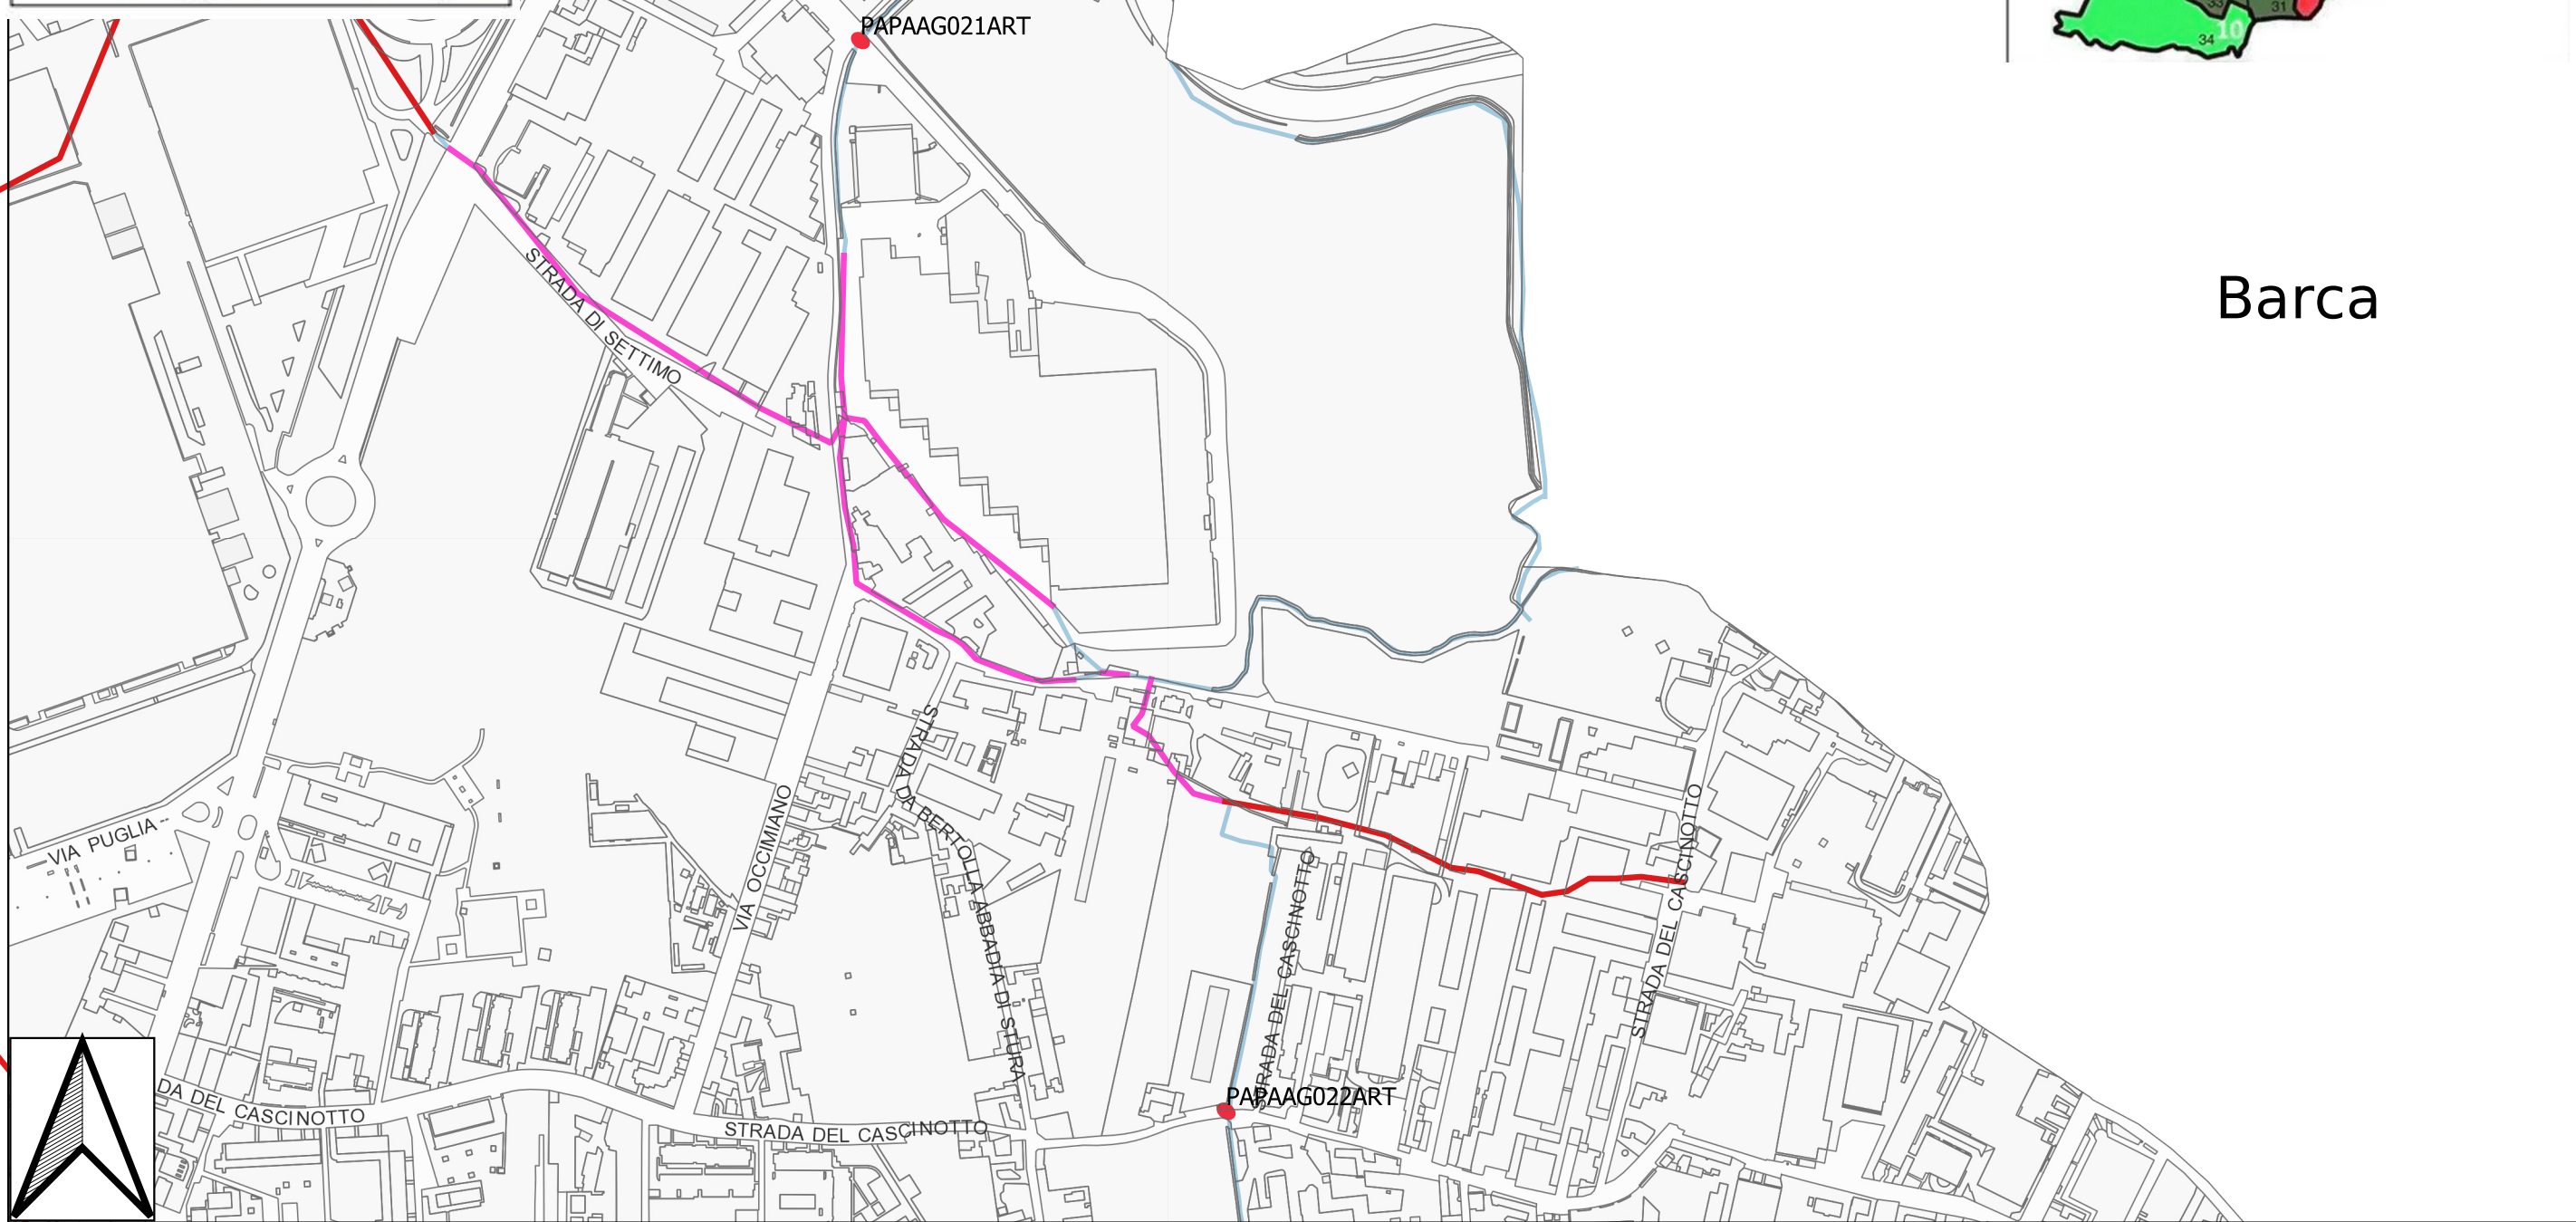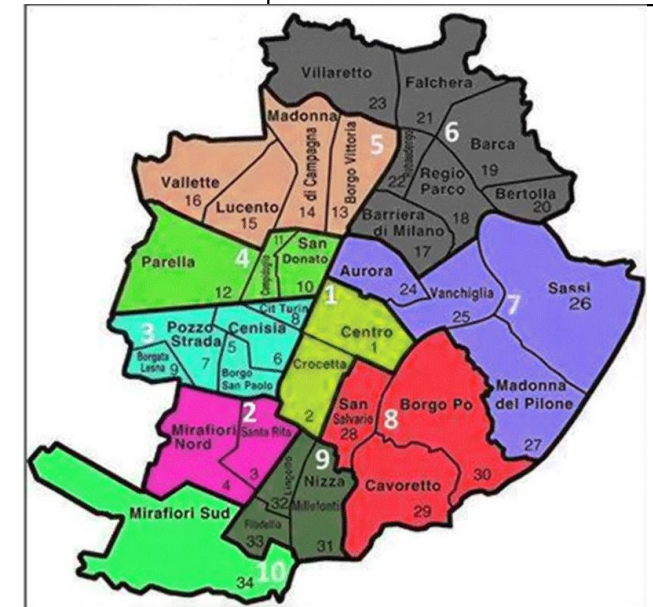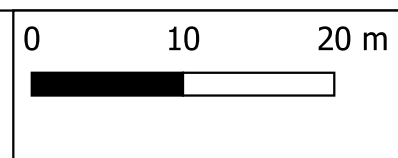

Città di Torino - Carta Tecnica BN

laghi, specchi d'acqua, stagni

ponti

attraversamenti

argini

di fase spondali

ing. naturalistica

scogliera

gabbioni

muro

canali irrigui tombati e/o oggetto di
riempimenti di terreni di riporto

canali presumibilmente colmati

canali presumibilmente intubati

reticolo idrografico minore a sezione aperta

0 10 20 m



Parella


PAPACA124

PAPADS005ART



PAPADS004ART

PAPAAG039ART

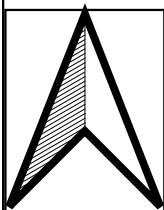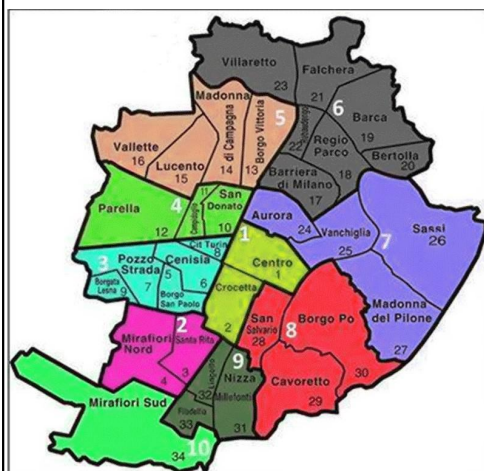


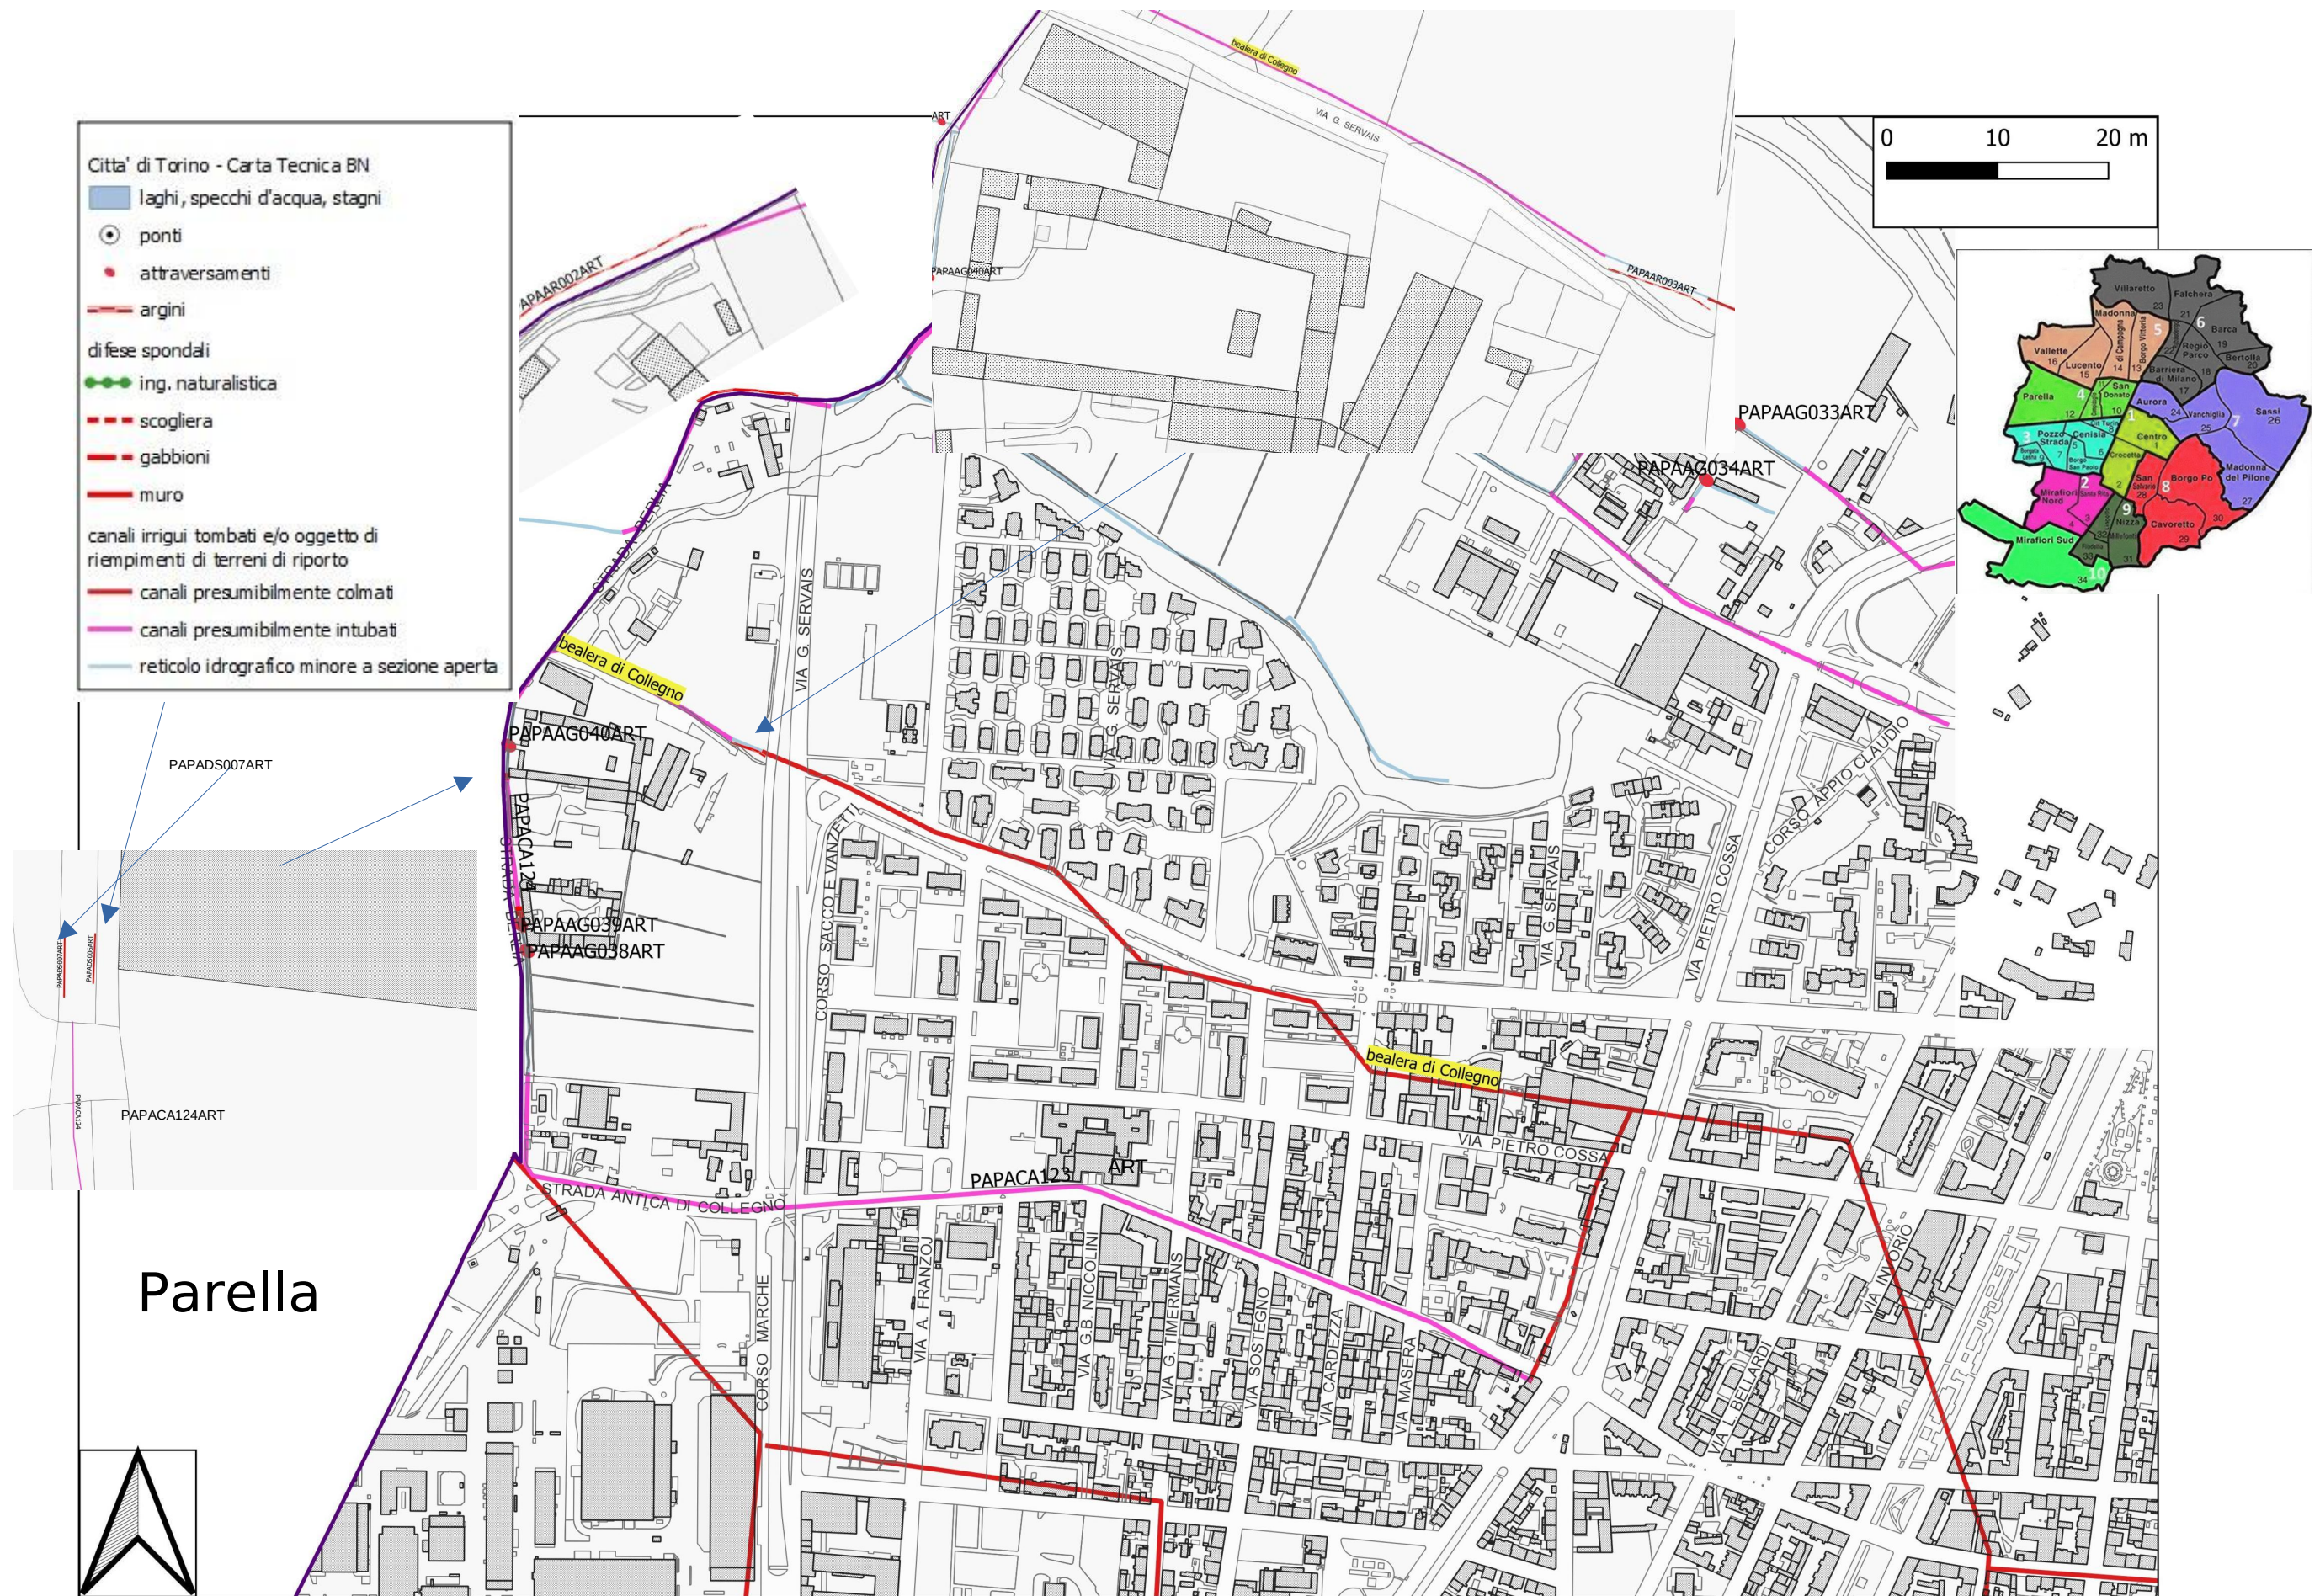


- Città di Torino - Carta Tecnica BN
- laghi, specchi d'acqua, stagni
 - ponti
 - attraversamenti
 - argini
 - di fese spondali
 - ing. naturalistica
 - scogliera
 - gabbioni
 - muro
 - canali irrigui tombati e/o oggetto di riempimenti di terreni di riporto
 - canali presumibilmente colmati
 - canali presumibilmente intubati
 - reticolo idrografico minore a sezione aperta

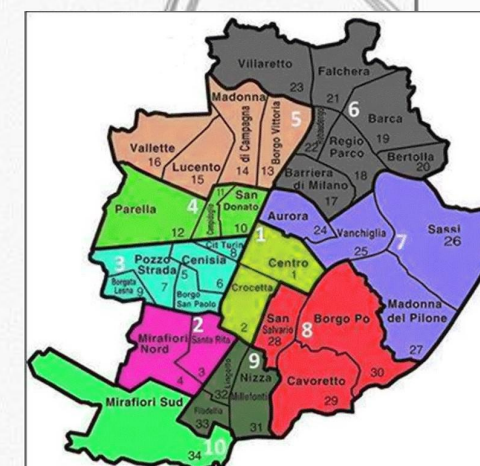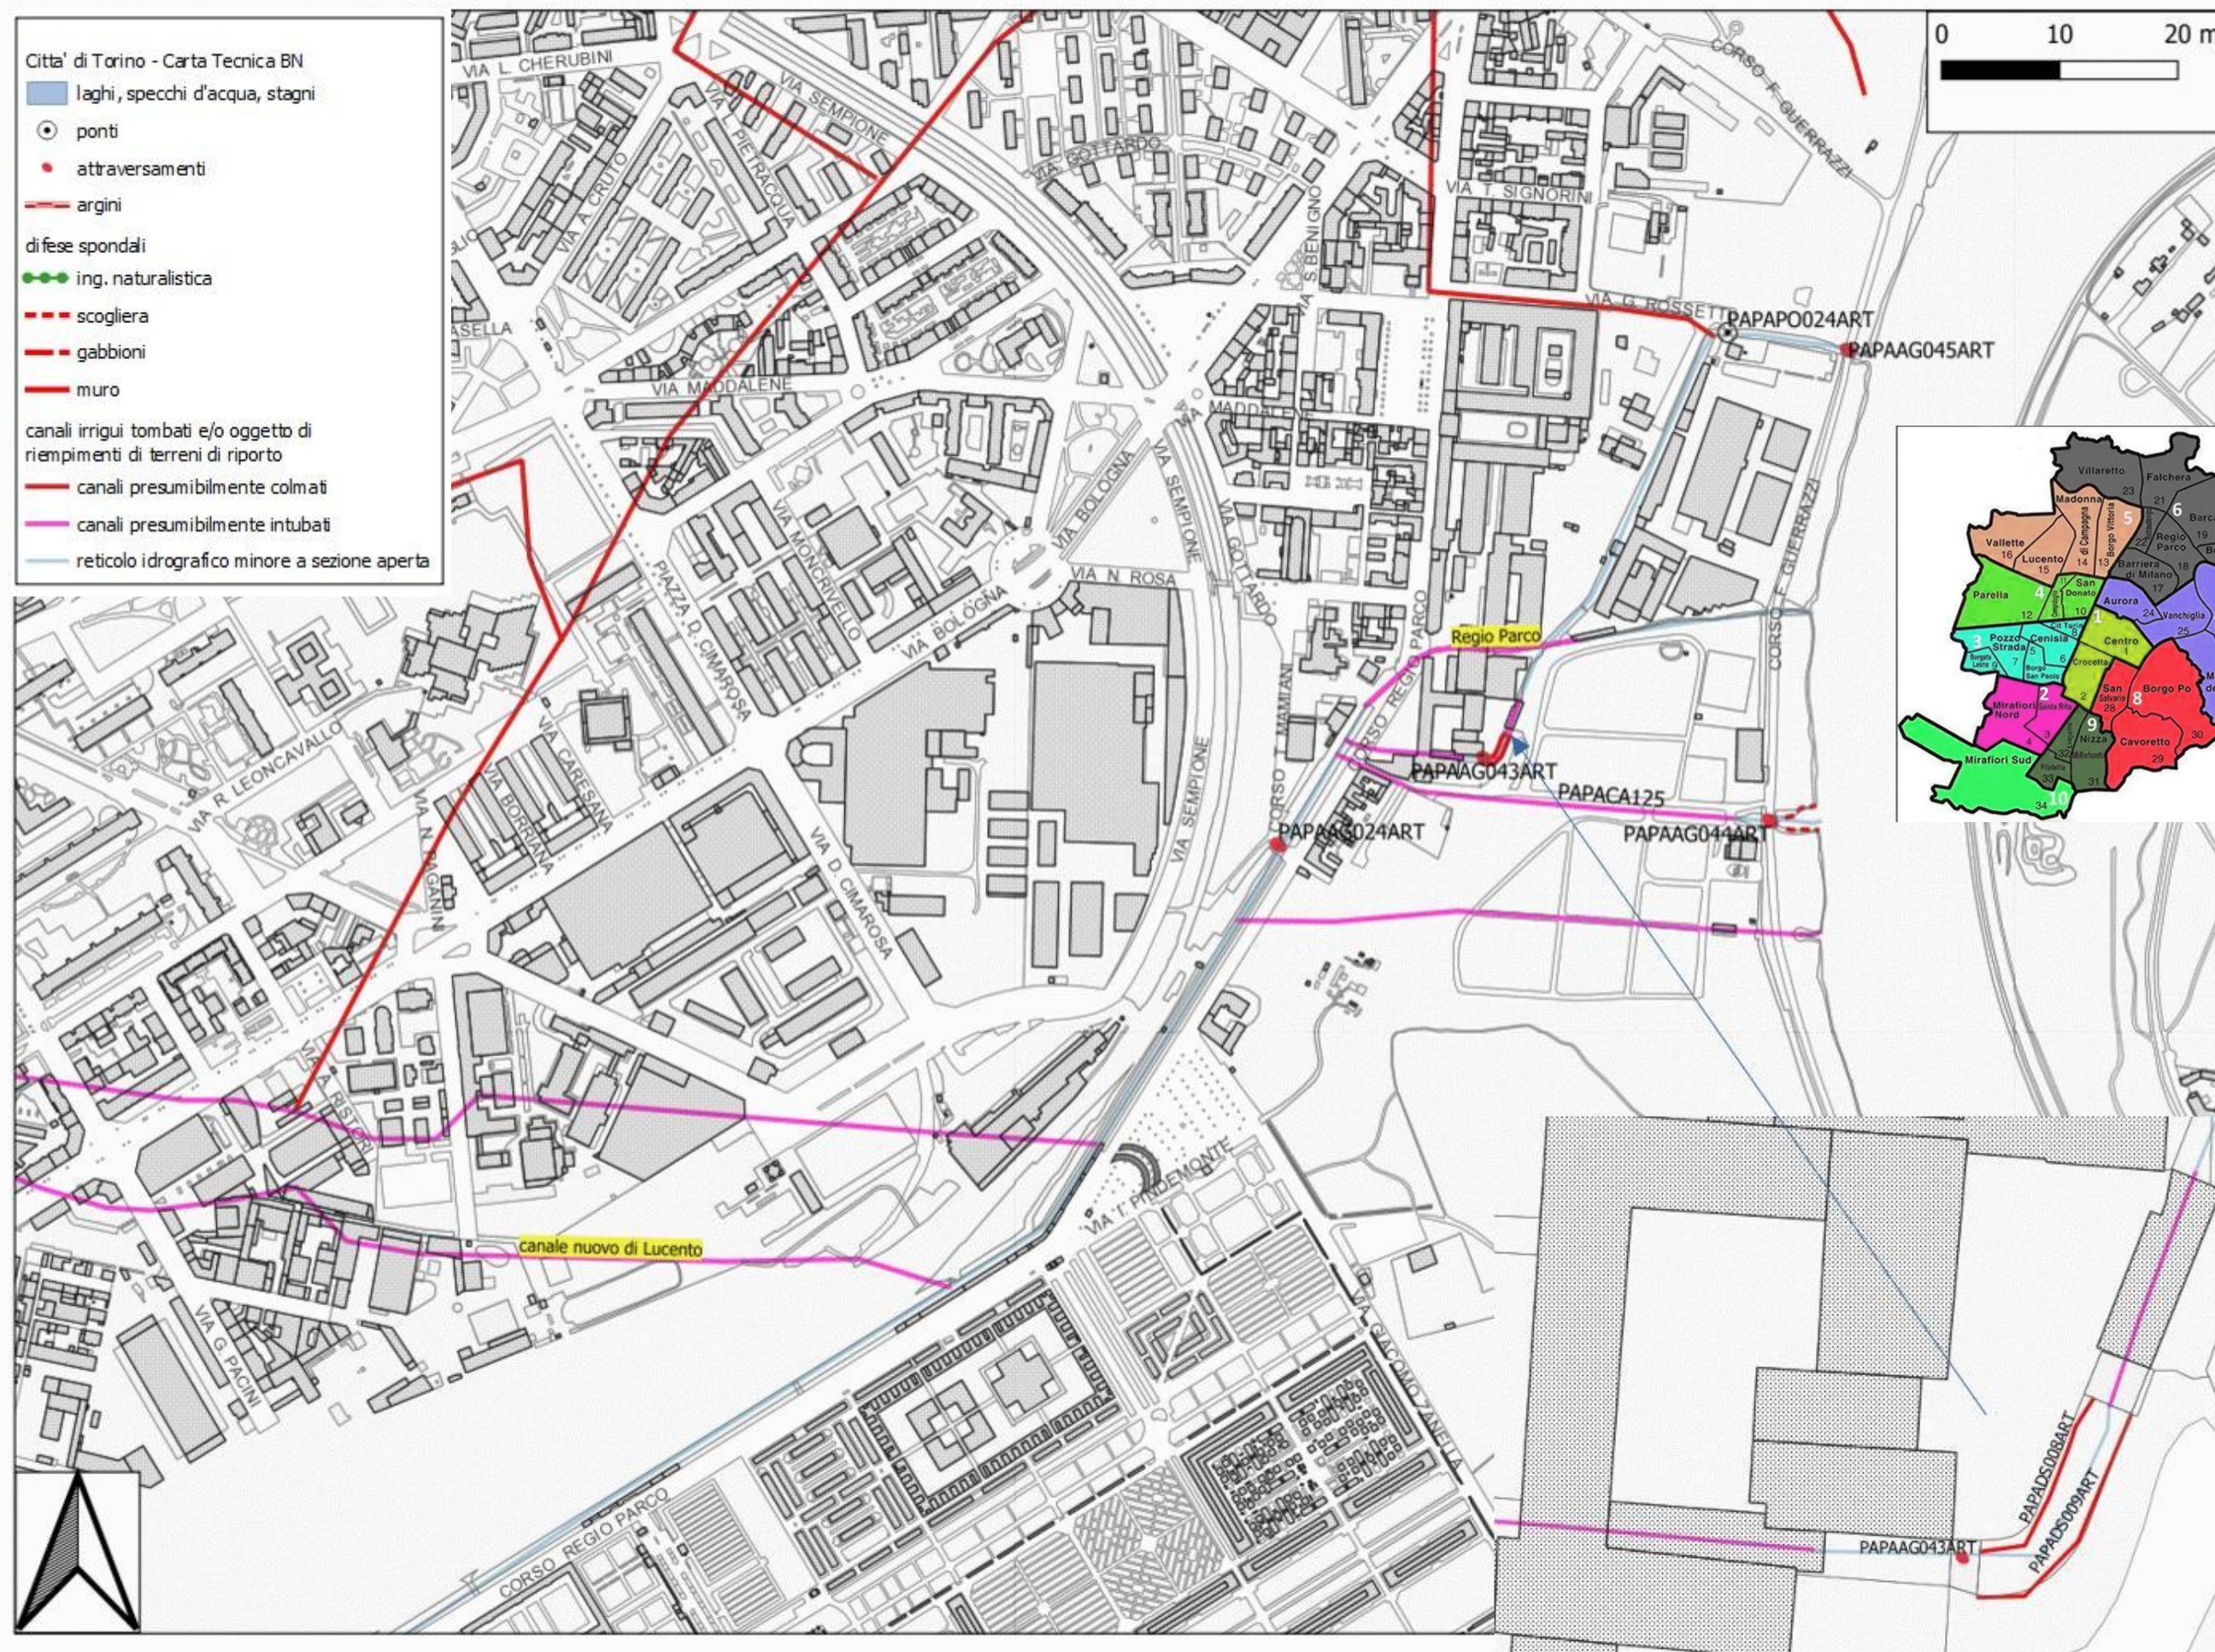

Regio Parco

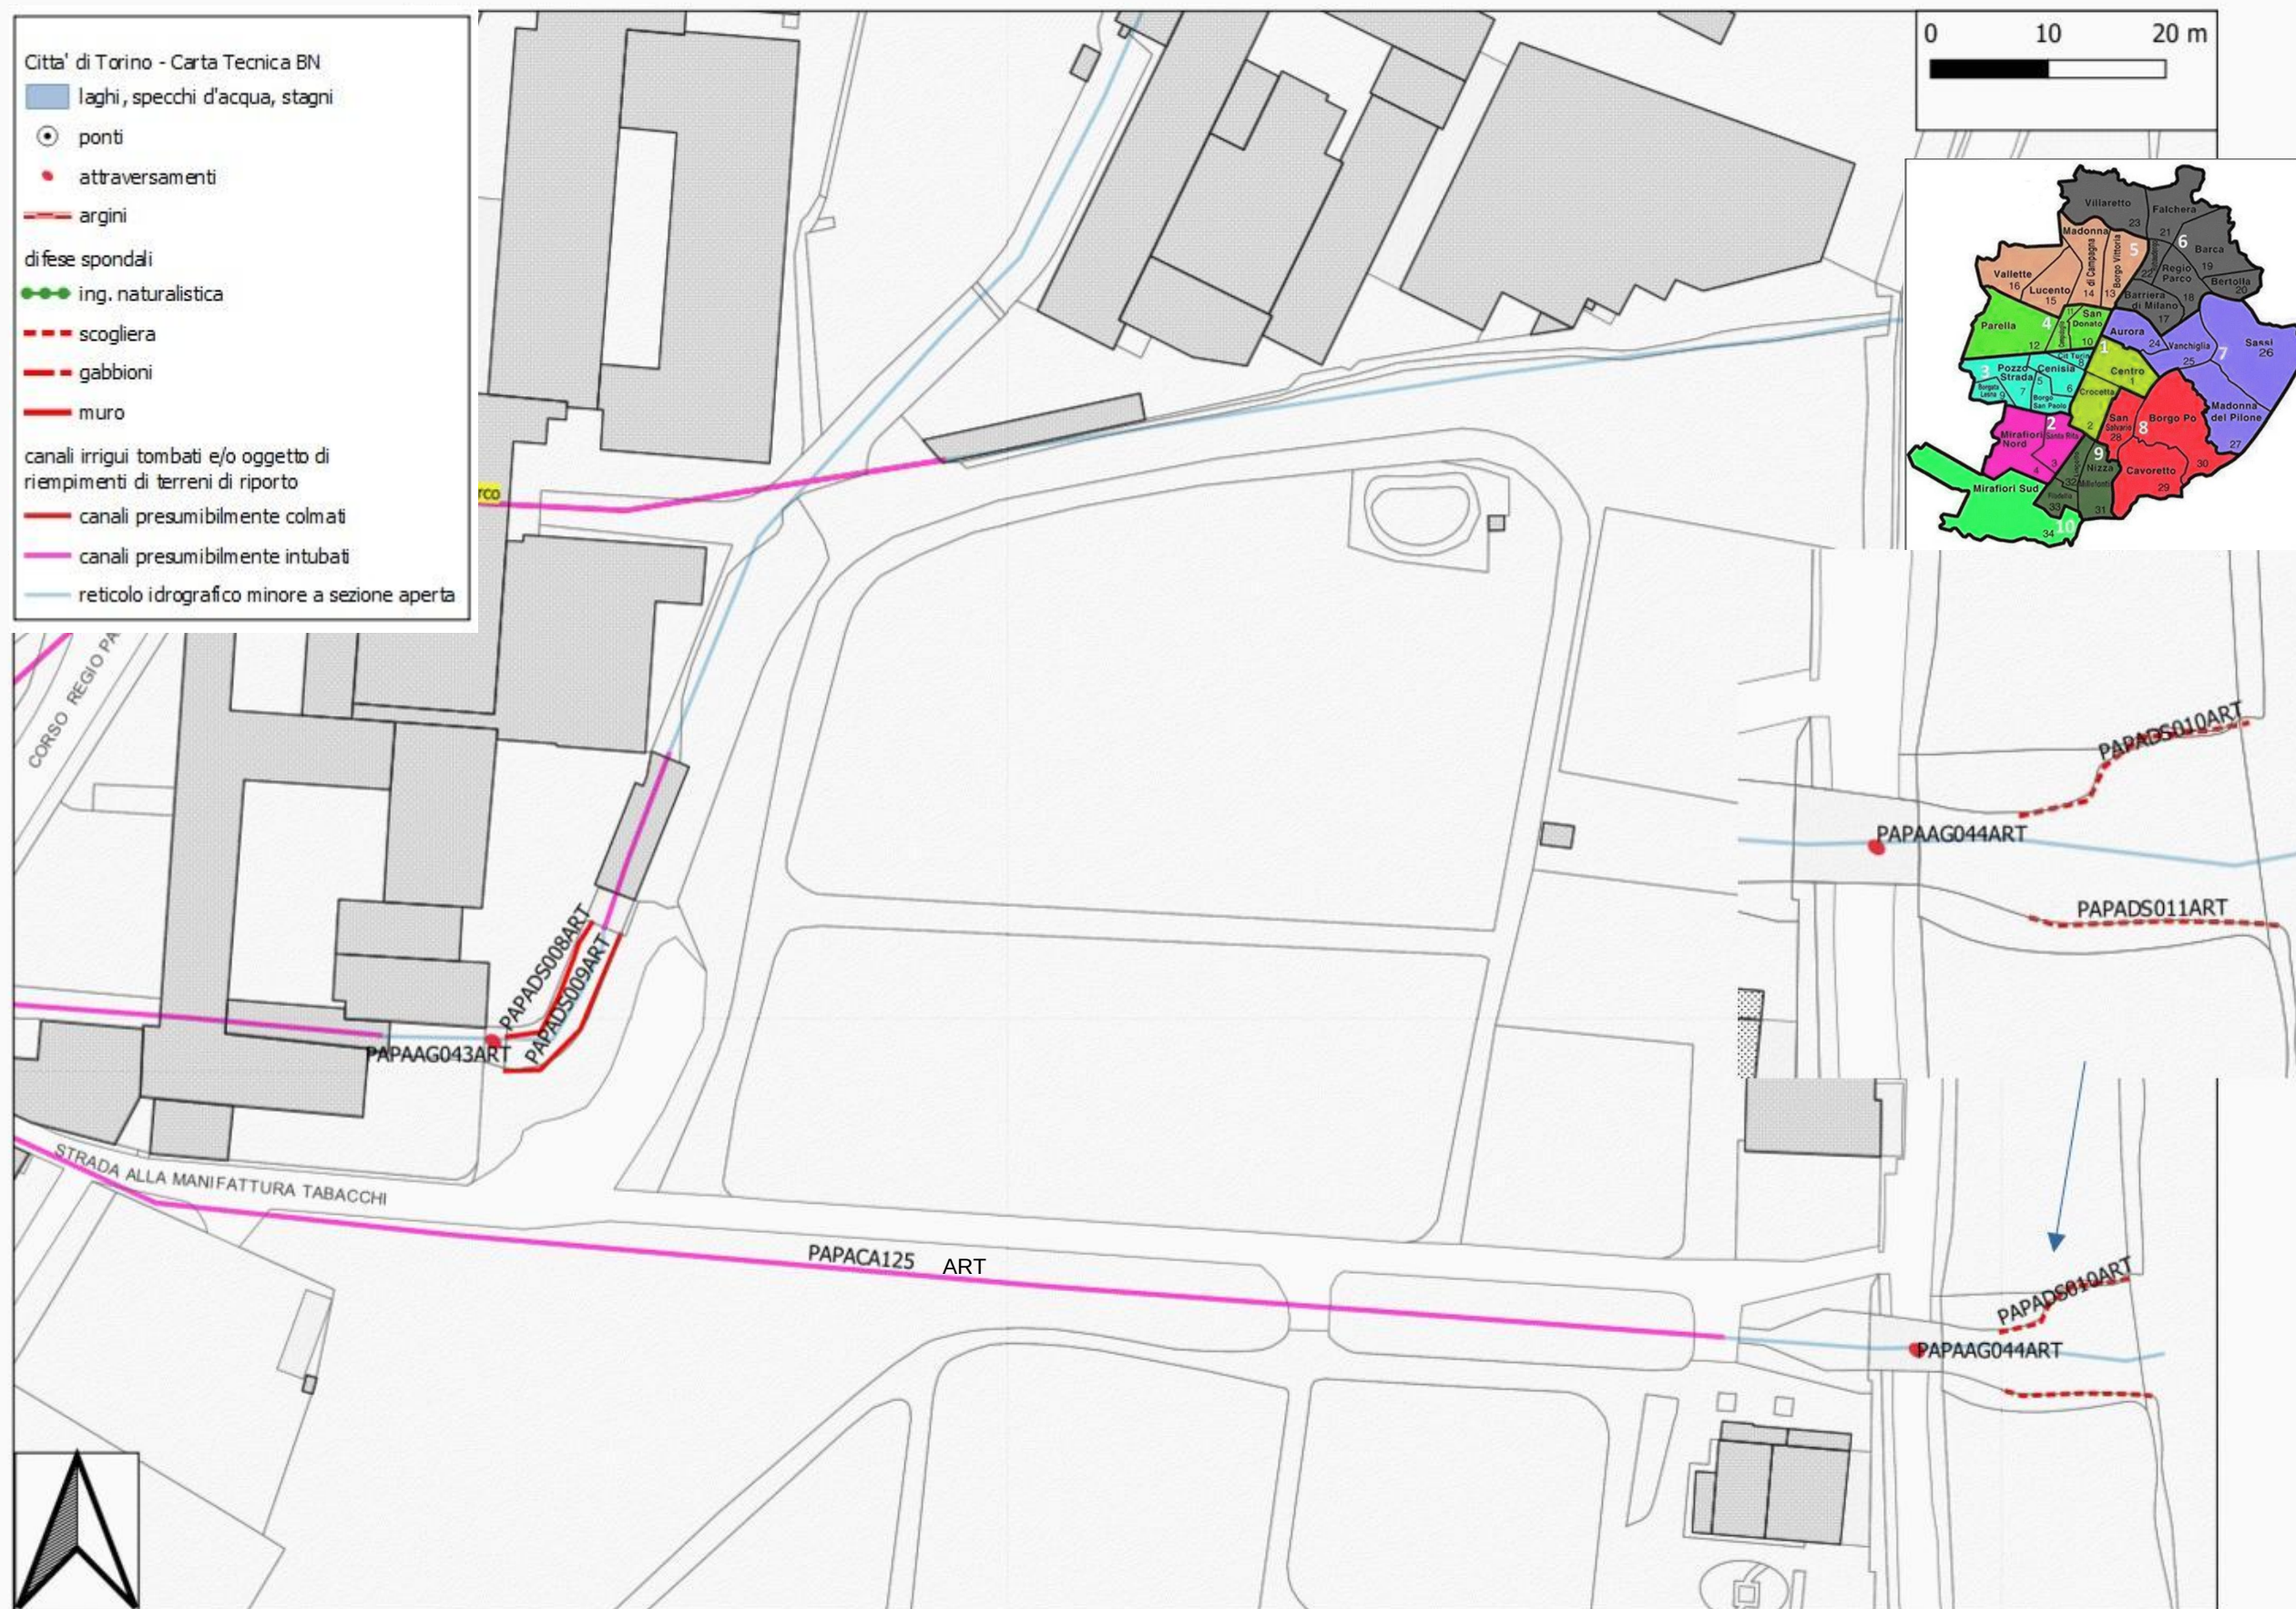

Regio Parco

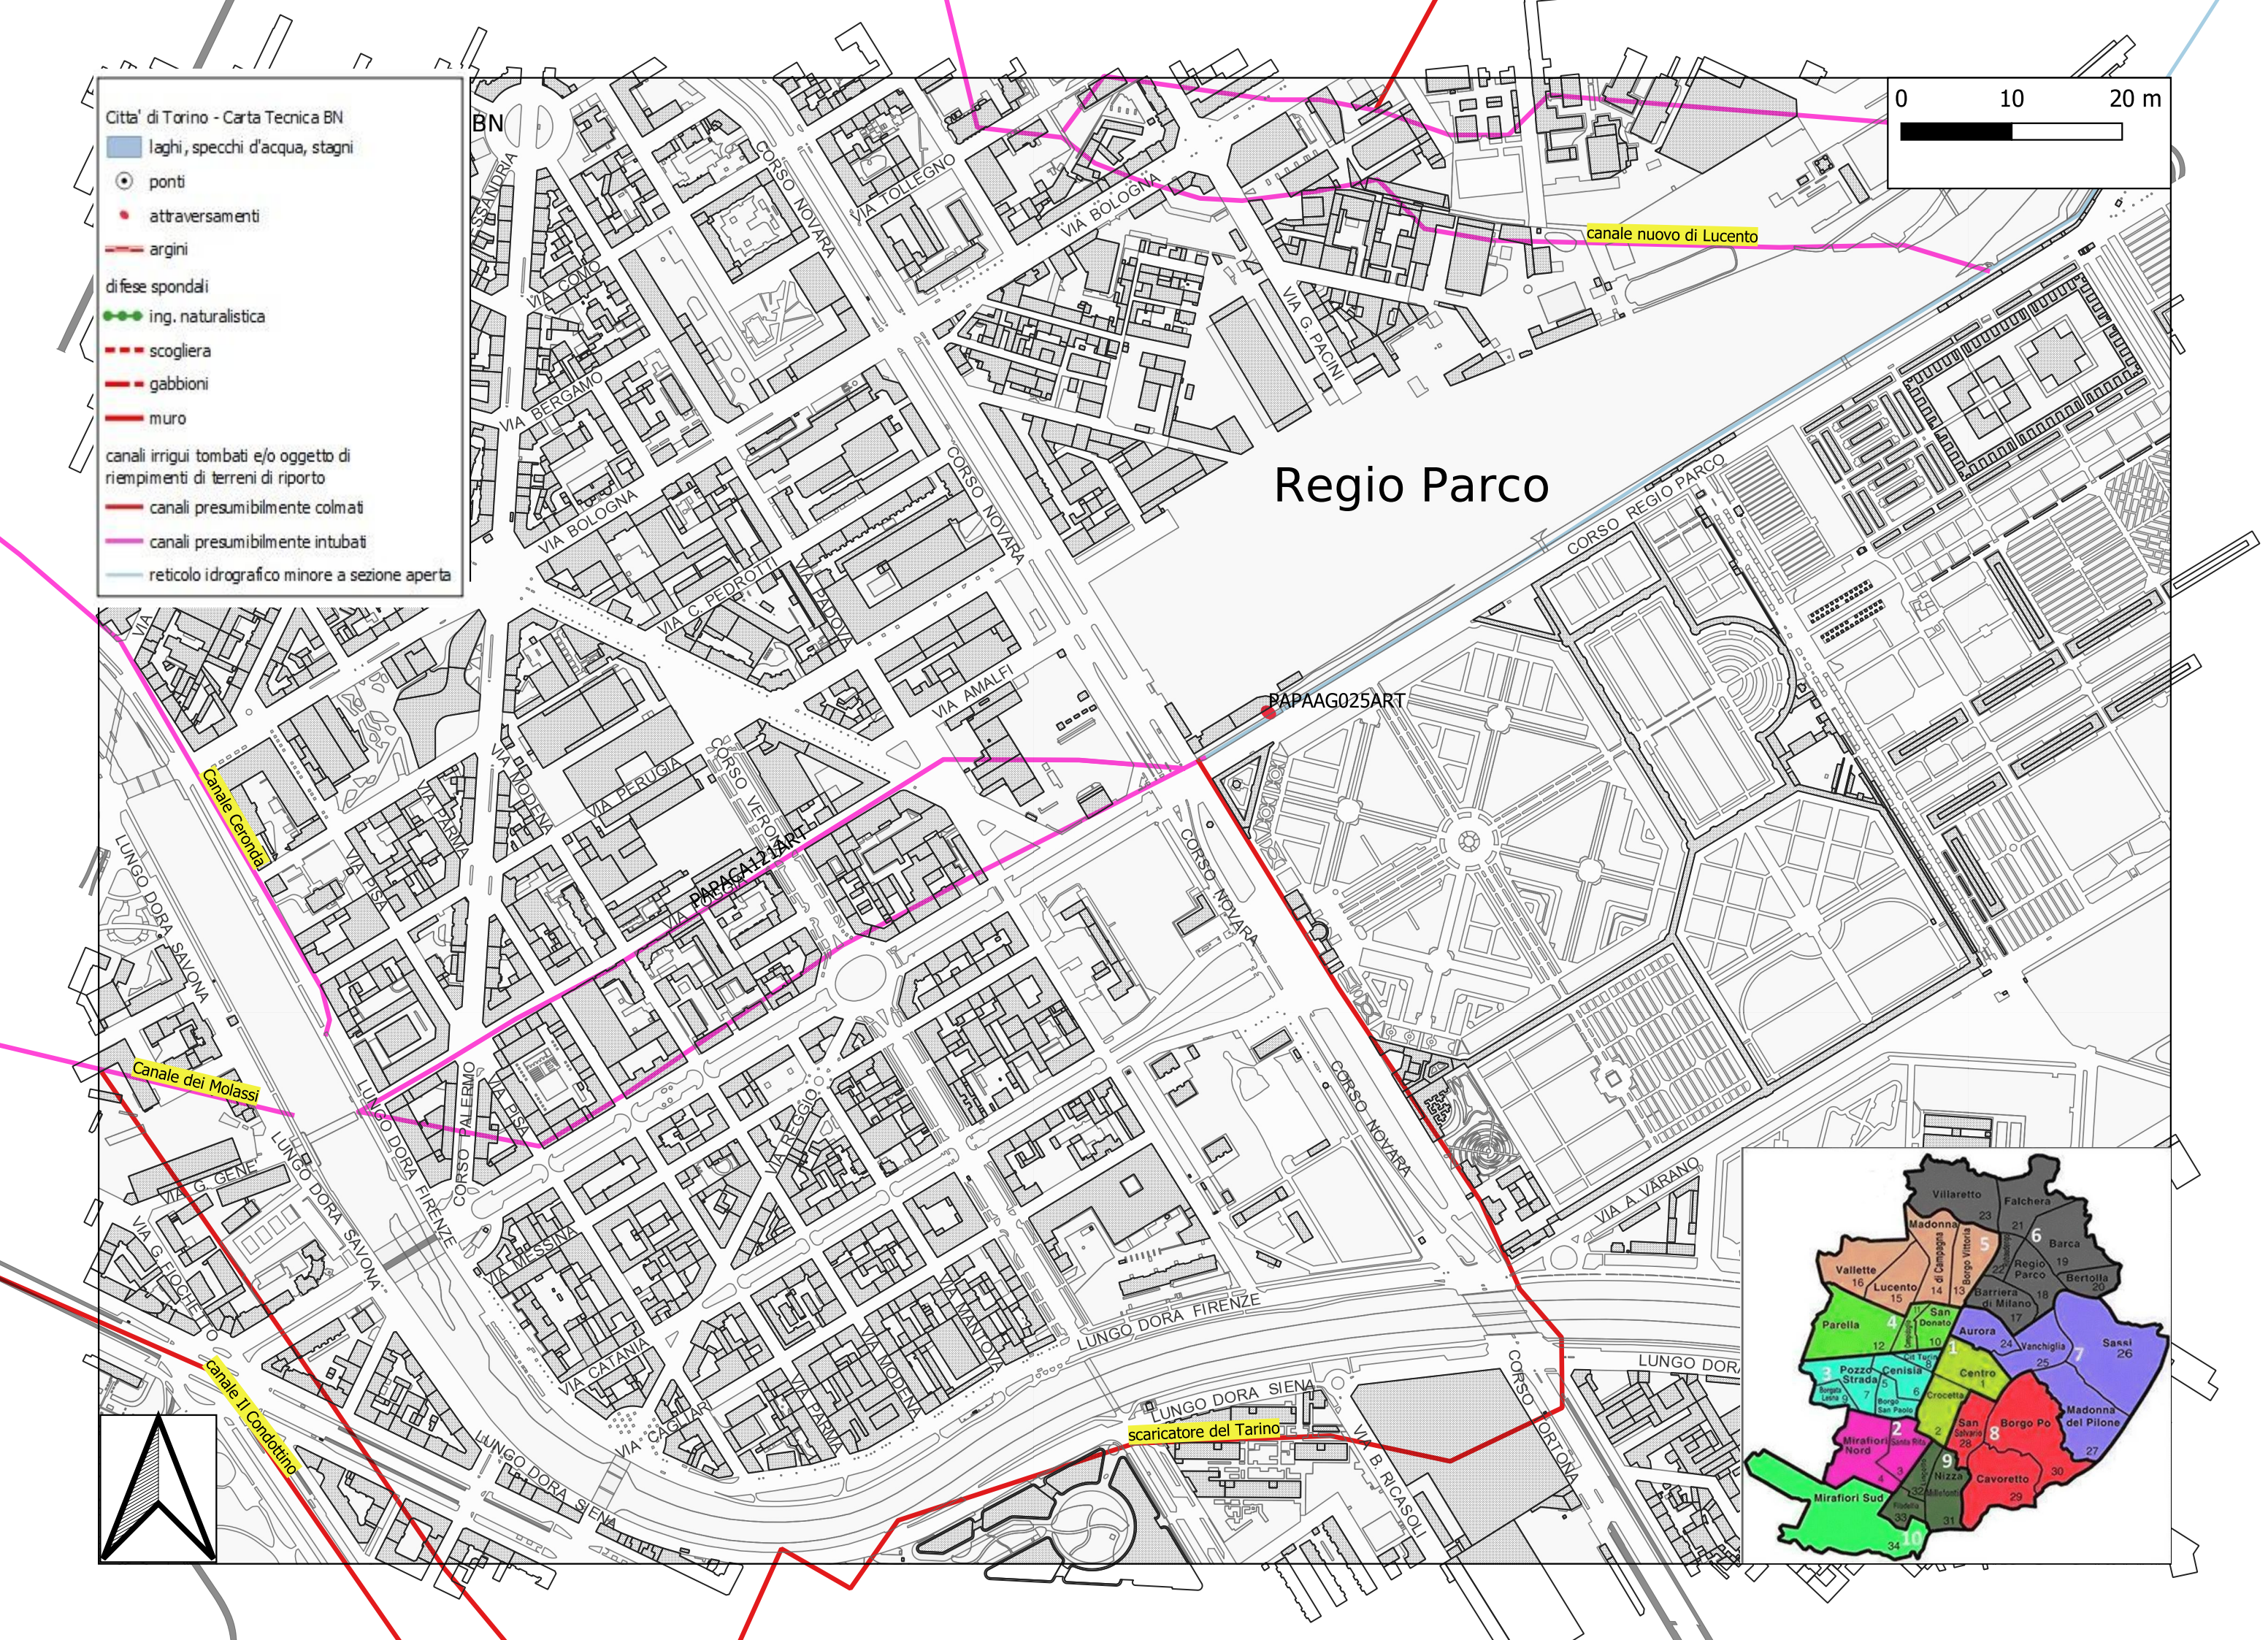

Citta' di Torino - Carta Tecnica BN

laghi, specchi d'acqua, stagni

ponti

attraversamenti

argini

difese spondali

ing. naturalistica

scogliera

gabbioni

muro

canali irrigui tombati e/o oggetto di
riempimenti di terreni di riporto

canali presumibilmente colmati

canali presumibilmente intubati

reticolo idrografico minore a sezione aperta

0 10 20 m

Mirafiori sud

PAPACI 1264RT

CORSO L. SETTEMBRINI

CORSO L. SETTEMBRINI



CORSO G. AGNELI

VIA R. BISCARETTI DI RUEFFA

VIA PRAMOLLO

VIA PRAMOLLO

VIA PRAMOLLO

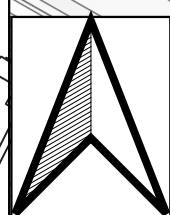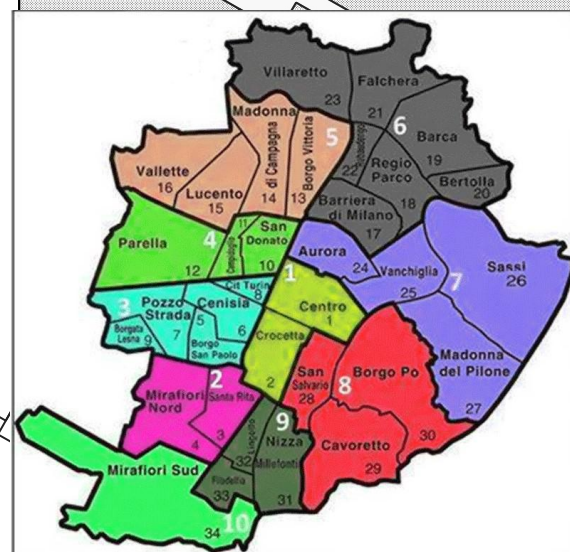

Mirafiori sud

Citta' di Torino - Carta Tecnica BN

laghi, specchi d'acqua, stagni

ponti

attraversamenti

argini

difese spondali

ing. naturalistica

scogliera

gabbioni

muro



canali irrigui tombati e/o oggetto di
riempimenti di terreni di riporto

canali presumibilmente colmati

canali presumibilmente intubati

reticolo idrografico minore a sezione aperta

0 10 20 m

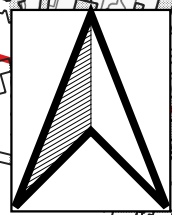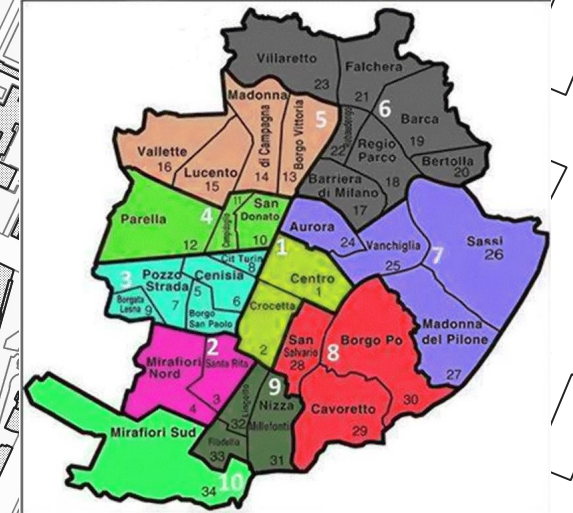

Citta' di Torino - Carta Tecnica BN

- laghi, specchi d'acqua, stagni
- ponti
- attraversamenti
- argini
- di fese spondali
- ing. naturalistica
- scogliera
- gabbioni
- muro
- canali irrigui tombati e/o oggetto di riempimenti di terreni di riporto
- canali presumibilmente colmati
- canali presumibilmente intubati
- reticolo idrografico minore a sezione aperta

