PRG

CITTÀ DI TORINO

PROPOSTA TECNICA DEL PROGETTO DEFINITIVO
Settembre 2026

1	2	3
4	5	6
7	8	9
10	11	12

titolo documento

CARTA DI SINTESI GEOLOGICA PER L'UTILIZZO URBANISTICO – SCALA 1:5000

codice documento

A21-02-01

TORINO METROPOLI
Città metropolitana di Torino

CONVENZIONE TRA LA CITTA' DI TORINO E LA CITTA' METROPOLITANA DI TORINO
Firmata in data 28/11/2023

Unità Assistenza tecnica ai Comuni

Dirigente del Dipartimento: **Ing. Massimo Vettoretti**

Coordinatore del Gruppo di Progettazione: **Geol. Gabriele Papa**

Redatto da: **Geol. Gabriele Papa**

Il sindaco

Stefano Lo Russo

L'assessorato P.R.G., Urbanistica, Edilizia privata, Coordinamento grandi progetti, Grandi Infrastrutture nel Settore Trasporti

Paolo Mazzoleni

Progetto a cura del Dipartimento Urbanistica ed Edilizia Privata

Direttrice: arch. Emanuela Carevaro

Responsabile del Procedimento:
Servizio Nuovo Piano Regolatore: arch. Daniela Caviero

Con il contributo di

Tutti i dipartimenti della Città di Torino
Politecnico di Torino
Città Metropolitana di Torino, Dipartimento Sviluppo Economico, Territoriale e Sociale

Con il supporto operativo di

INFRA.TO

torino:

Limiti comunali

Ispb, specchi d'acqua, stagni

RETICOLO IDROGRAFICO MINORE

Impluvi

Reticolo idrografico minore "a sezione aperta"

Canalizzazioni nel settore collinare

canali irrigui tombati e/o oggetto di riempimenti di terreni di riporto nel settore di pianura

canali presumibilmente coniati

canali presumibilmente incisiati

DISSESTO IDRAULICO NEL RETICOLO IDROGRAFICO PRINCIPALE

Fasce sottoposte all'onda di piena in caso di crollo della diga del Lago della Rossa

Fasce sottoposte all'onda di piena in caso di crollo della diga del Pracomune

PIANO DI GESTIONE RISCHIO ALLUVIONI DELL'AUTORITA' DI BACINO DISTRETTUALE DEL FIUME PO (PGRA)

Probabilità di alluvioni elevata (H=P3 Frequente)

Probabilità di alluvioni media (H=P2 poco frequente)

Probabilità di alluvioni scarsa (L=P1 rare)

PIANO ASSETTO IDROGEOLOGICO DELL'AUTORITA' DI BACINO DISTRETTUALE DEL FIUME PO (PAI)

limite sistema della fascia C

limite di progetto tra fascia B e fascia C

limite tra fascia A e fascia C

limite tra fascia A e fascia B

aree inondabili (delimitazione Com. Int. Autorità di bacino distrettuale del Po n. 12/2006 del 5/4/2006)

DISSESTO IDRAULICO NEL RETICOLO IDROGRAFICO COLLINARE

Aree inondabili con differenti livelli di pericolosità non cartografabili alla scala di Piano - disegni tinsen

Disegni tinsen: pericolosità molto elevata Eel

Disegni tinsen: pericolosità elevata EbL

Disegni tinsen: pericolosità medio-moderata EmL

Aree inondabili con differenti livelli di pericolosità

disegni areali: pericolosità molto elevata (EeA)

disegni areali: pericolosità elevata (EbA)

disegni areali: pericolosità medio-moderata (EmA)

DISSESTO IDRAULICO-GRAVITATIVO

CANDOI ALLUVIONALI
CNeC: pericolosità molto elevata con interventi di sistemazione ineffucci
CNeC pericolosità elevata con interventi di sistemazione inadeguati

DISSESTO GRAVITATIVO

Fasce non cartografabili alla scala di Piano di nuova perimetrazione
NUOV_NUMERO FRANA_SIGLA STATO DI ATTIVITA'_CODICE NUMERICO TIPO MOVIMENTO (es: NUOV_n_PZ_6)

Fasce non cartografabili alla scala di Piano relative nella variante 185 al PRG
NUMERO FRANA SIGLA STATO DI ATTIVITA' CODICE NUMERICO TIPO MOVIMENTO (es: n_PS_10)
Per tipologia di movimento e stato di attività si vedano fasce areali

Frane areali di nuova perimetrazione
NUOV_NUMERO FRANA_SIGLA STATO DI ATTIVITA'_CODICE NUMERICO TIPO MOVIMENTO (es: NUOV_n_PZ_6)
FA: frane attive; PQ: frane quiescenti; PS: frane stabilizzate
1: colamento rapido/lave torrentizie
5: colamento lento
6: colamento veloce
9: saturazione e fluidificazione copertura
10: movimenti complessi

FA1
FA5
FA6
FA9
FA10
PQ1
PQ5
PQ6
PQ9
PQ10
PS1
PS5
PS10

Frane areali cartografate nella variante 185 al PRG
NUMERO FRANA SIGLA STATO DI ATTIVITA'-CODICE NUMERICO TIPO MOVIMENTO (es: n_PA_9)
PA: frane attive; PQ: frane quiescenti; PS: frane stabilizzate
1: scivolamento rotazionale
4: scivolamento traslativo
5: colamento lento
6: colamento veloce
7: espansione laterale
9: saturazione e fluidificazione copertura
10: movimenti complessi

PA
PQ
PS

CLASSI DI IDONEITA' GEOLOGICA ALL'UTILIZZO URBANISTICO

I
IIP
IIIAP
IIIBbP
IIIBbP*
IIIBP
IIIBP*
IIIAnP
IIIAnP*
IIIC
IIIC
IIIAC
IIIBbC
IIIBbC*
IIIBC
IIIBC*
IIIAnC
IIIAnC*
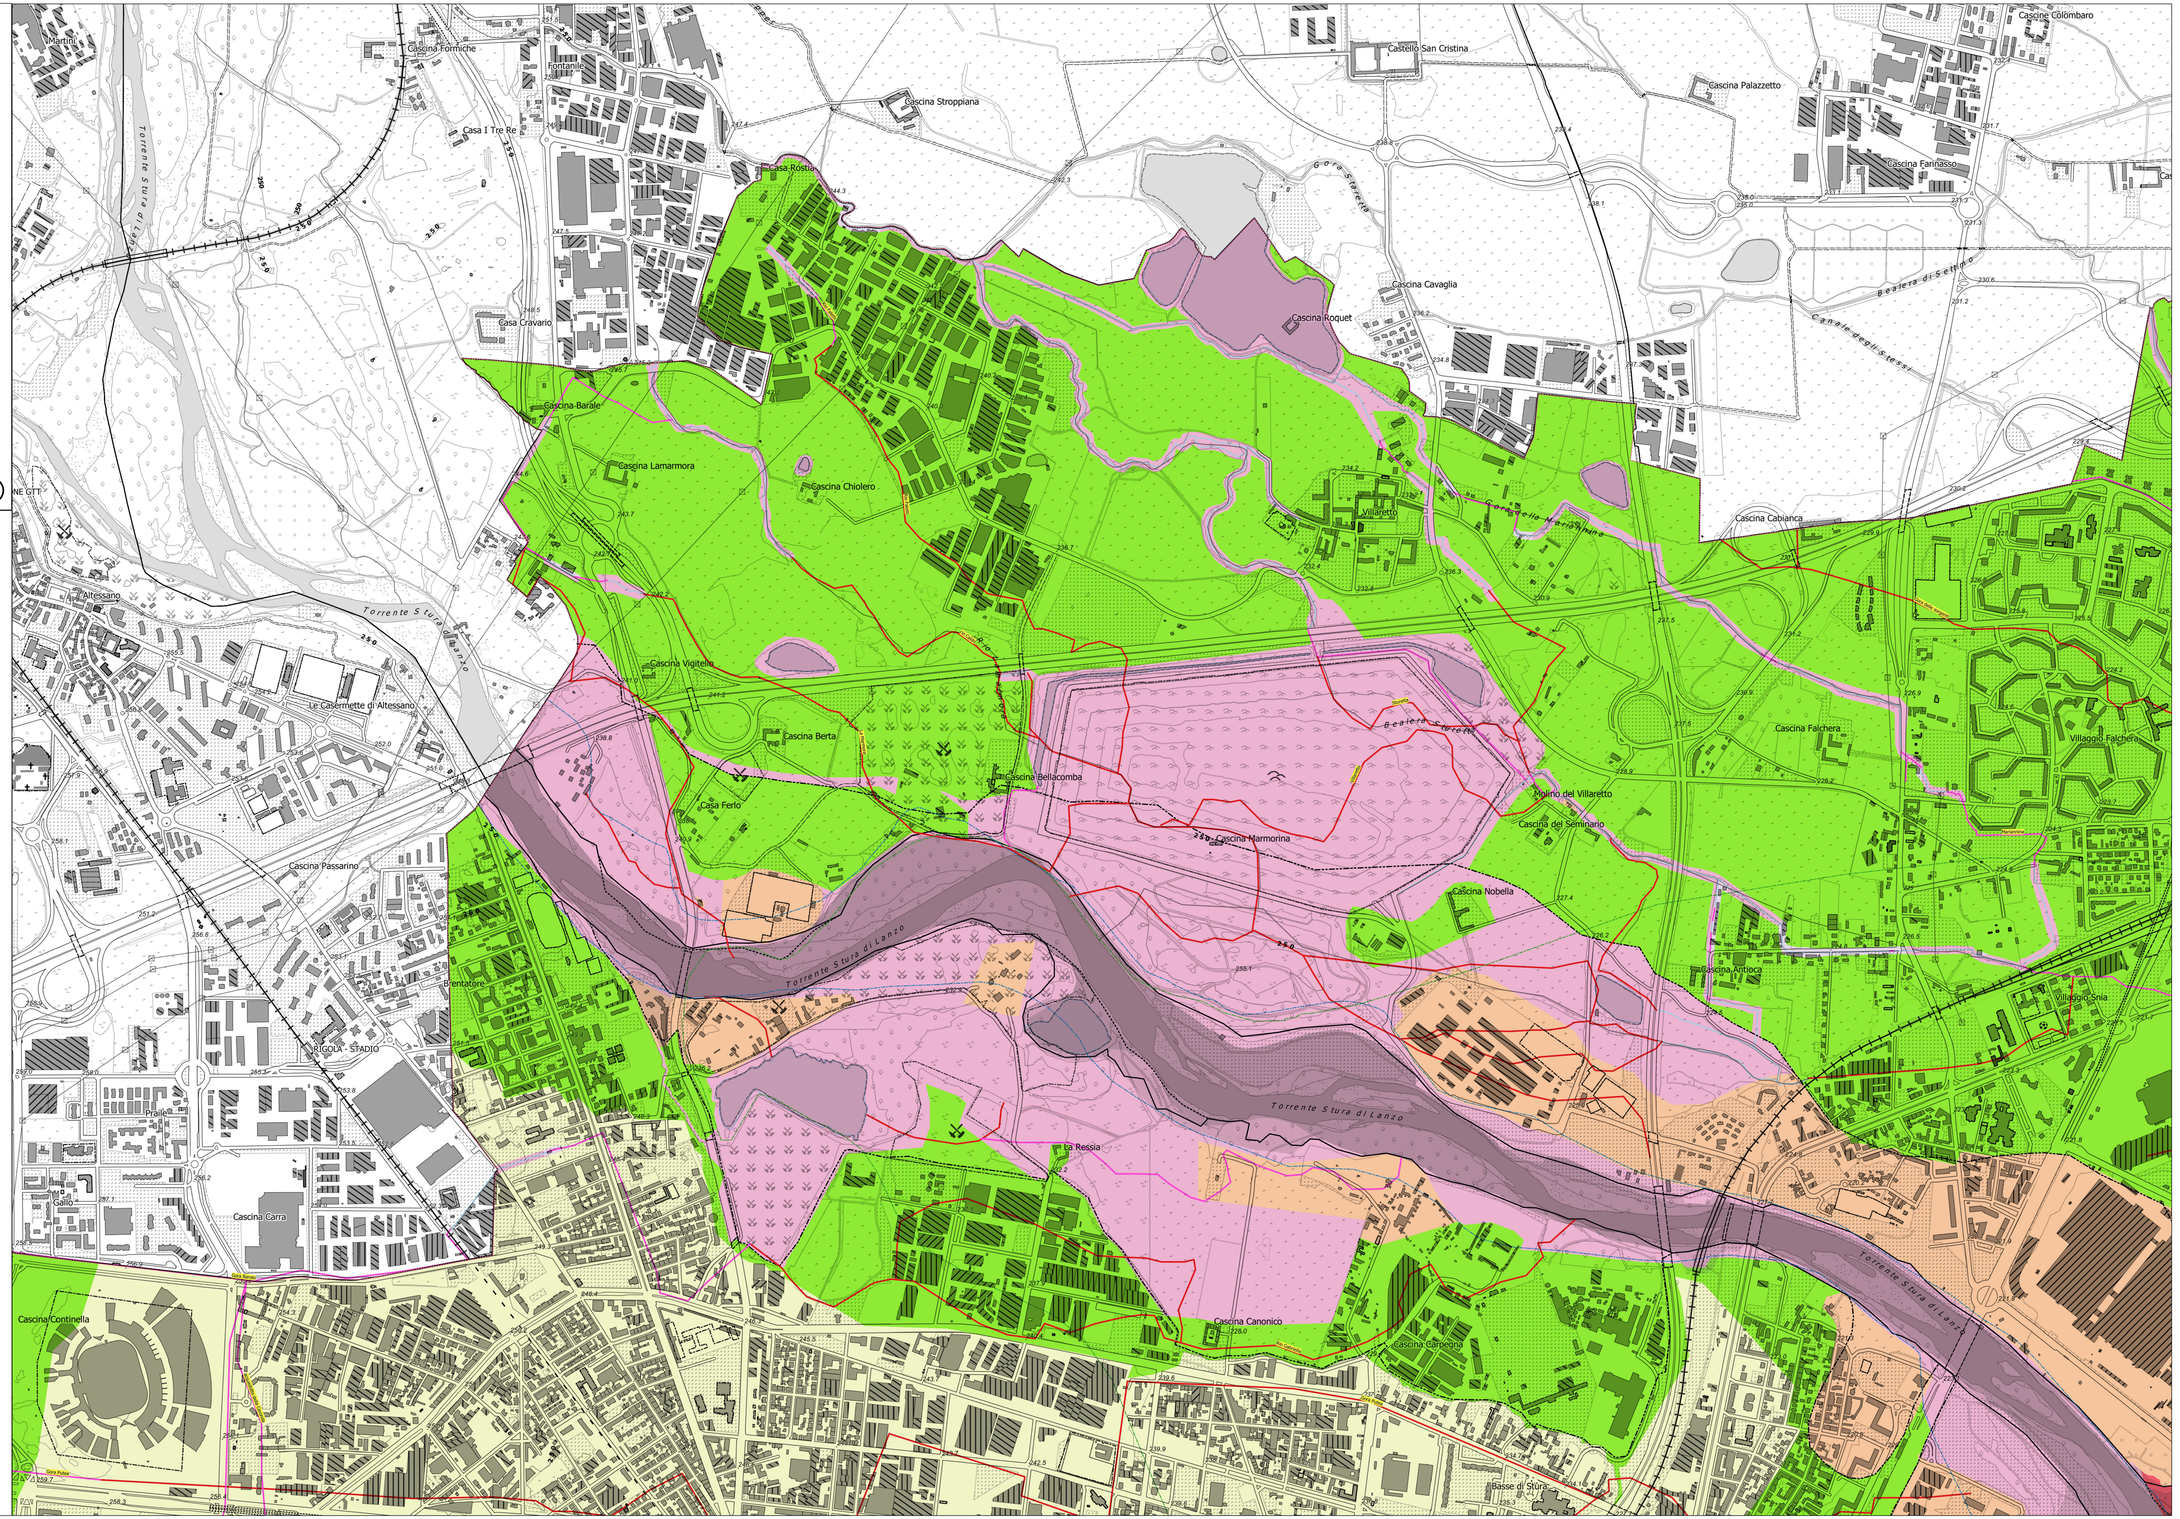
Base Cartografica di Riferimento Annuale 2025 raster 5/m 1:10.000