PRG

CITTÀ DI TORINO

PROPOSTA TECNICA DEL PROGETTO DEFINITIVO
Settembre 2026

1	2	3
4	5	6
7	8	9
10	11	12

titolo documento

CARTA DI SINTESI GEOLOGICA PER L'UTILIZZO URBANISTICO – SCALA 1:5000

codice documento
A21-06-01

TORINO METROPOLI
Città metropolitana di Torino

CONVENZIONE TRA LA CITTA' DI TORINO E LA CITTA' METROPOLITANA DI TORINO
Firmata in data 28/11/2023

Unità Assistenza tecnica ai Comuni

Dirigente del Dipartimento: **Ing. Massimo Vettoretti**

Coordinatore del Gruppo di Progettazione: **Geol. Gabriele Papa**

Redatto da: **Geol. Gabriele Papa**

Il sindaco
Stefano Lo Russo

L'assessorato P.R.G., Urbanistica, Edilizia privata, Coordinamento grandi progetti, Grandi Infrastrutture nel Settore Trasporti
Paolo Mazzoleni

Progetto a cura del Dipartimento Urbanistica ed Edilizia Privata

Direttrice: arch. Emanuela Canevaro

Responsabile del Procedimento:
Servizio Nuovo Piano Regolatore: arch. Daniela Caviero

Con il contributo di

Tutti i dipartimenti della Città di Torino
Politecnico di Torino
Città Metropolitana di Torino, Dipartimento Sviluppo Economico, Territoriale e Sociale

Con il supporto operativo di

INFRA.TO

torino:

Limiti comunali

Isph, specchi d'acqua, stagni

RETICOLO IDROGRAFICO MINORE

Impluvi

Articolo idrografico minore "a sezione aperta"

Canalizzazioni nel settore collinare

canali irrigui tombati e/o oggetto di riempimenti di terreni di riporto nel settore di pianura

canali presumibilmente coniati

canali presumibilmente intubati

DISSESTO IDRAULICO NEL RETICOLO IDROGRAFICO PRINCIPALE

Area sottoposta all'onda di piena in caso di crollo della diga del lago della Rossa

Area sottoposta all'onda di piena in caso di crollo della diga del Pian

PIANO DI GESTIONE RISCHIO ALLUVIONI DELL'AUTORITA' DI BACINO DISTRETTUALE DEL FIUME PO (PGRA)

probabilità di alluvioni elevata (H=P3 Frequente)

Probabilità di alluvioni media (M=P2 poco frequente)

Probabilità di alluvioni scarsa (L=P1 rare)

PIANO ASSETTO IDROGEOLOGICO DELL'AUTORITA' DI BACINO DISTRETTUALE DEL FIUME PO (PAI)

limite esterno della fascia C

limite di progetto tra fascia B e fascia C

limite tra fascia B e fascia C

limite tra fascia A e fascia B

aree inondabili (delibererazione Com. Ist. Autorità di bacino distrettuale del Po n. 12/1999 del 5/4/1999)

DISSESTO IDRAULICO NEL RETICOLO IDROGRAFICO COLLINARE

Aree inondabili con differenti livelli di pericolosità non cartograficabili alla scala di Piano - dissesti lineari

Dissesti lineari: pericolosità molto elevata Eal

Dissesti lineari: pericolosità elevata EbL

Dissesti lineari: pericolosità medio-moderata EmL

Aree inondabili con differenti livelli di pericolosità

Dissesti areali: pericolosità molto elevata (EaA)

Dissesti areali: pericolosità elevata (EbA)

Dissesti areali: pericolosità medio-moderata (EmA)

DISSESTO IDRAULICO-GRAVITATIVO

CONOIDE ALLUVIONALE
CAT1: pericolosità molto elevata con interventi di sistemazione inefficaci
CAT2: pericolosità elevata con interventi di sistemazione migliorativi

DISSESTO GRAVITATIVO

Frana non cartografabili alla scala di Piano di nuova perimetrazione
NUOV_NUMERO FRANA_SIGLA STATO DI ATTIVITA'_CODICE NUMERICO TIPO MOVIMENTO (es: NUOV_n_PZ_6)
Per tipologia di movimento e stato di attività si vedano frane areali

Frana non cartografabili alla scala di Piano indicate nella variante 185 al PRG.
NUMERO FRANA-SIGLA STATO DI ATTIVITA'-CODICE NUMERICO TIPO MOVIMENTO (es: n_FL_10)
Per tipologia di movimento e stato di attività si vedano frane areali

Frane areali di nuova perimetrazione
NUOV_NUMERO FRANA_SIGLA STATO DI ATTIVITA'_CODICE NUMERICO TIPO MOVIMENTO (es: NUOV_n_PZ_6)
FA: frana attiva; PQ: frana quiescente; FS: frana stabilizzata
1: scivolamento rotazionale
5: colamento lento
6: colamento veloce
9: saturazione e fluidificazione copertura
10: movimenti complessi

FA1
FA3
FA6
FA9
FA10
PZ1
PZ5
PZ6
PZ8
PZ10
PZ13
FS6
FS10

Frane areali cartografate nella variante 185 al PRG.
NUMERO FRANA-SIGLA STATO DI ATTIVITA'-CODICE NUMERICO TIPO MOVIMENTO (es: n_FA_9)
FA: frana attiva; PQ: frana quiescente; FS: frana stabilizzata
3: scivolamento rotazionale
4: scivolamento traslativo
5: colamento lento
6: colamento veloce
7: sprofondamento
9: saturazione e fluidificazione copertura
10: movimenti complessi

FA
PQ
FS

CLASSI DI IDONEITA' GEOLOGICA ALL'UTILIZZO URBANISTICO

I
IIP
IIAP
IIBP
IIBAP
IIBIP
IIBMP
IIBNP
IIBHP
IIC
IIAC
IIBIC
IIBIC*
IIBNC
IIBNC*
IIBHC
IIBHC*
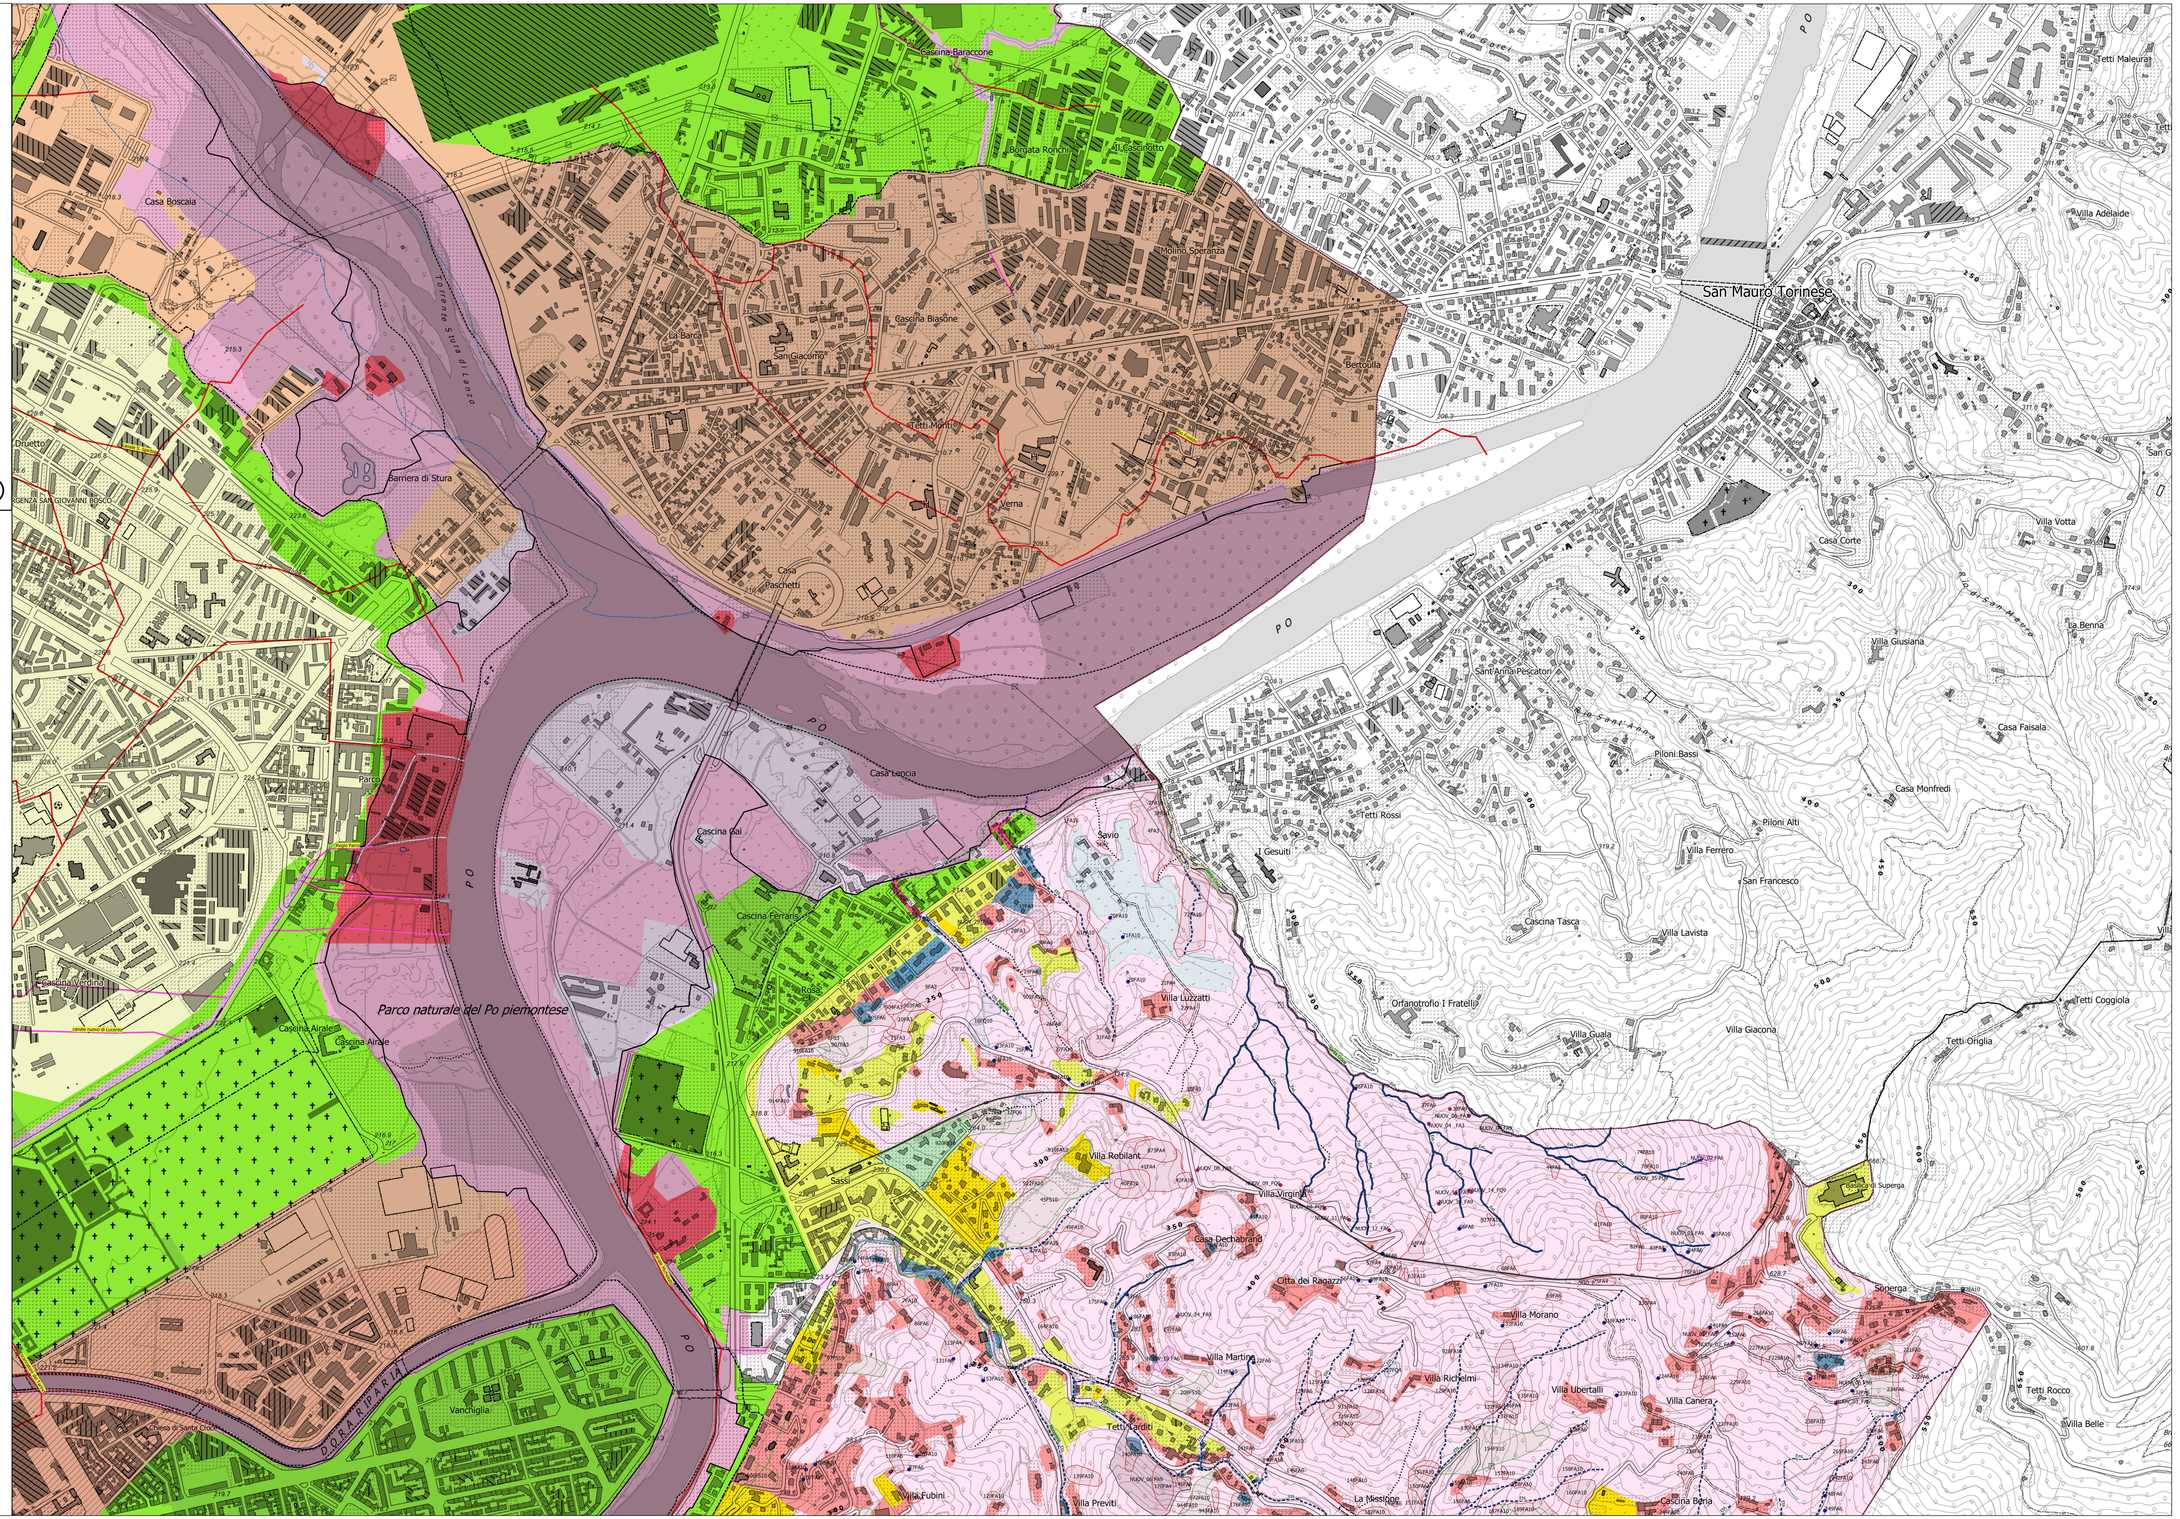
Base Cartografica di Riferimento Annuale 2025 raster b/n 1:10.000