# PRG

CITTA' DI TORINO

**PROPOSTA TECNICA DEL PROGETTO DEFINITIVO**
Settembre 2026

| | | |
|---|---|---|
| 1 | 2 | 3 |
| 4 | 5 | 6 |
| 7 | 8 | 9 |
| 10 | 11 | 12 |

**titolo documento**

**CARTA DI SINTESI GEOLOGICA PER L'UTILIZZO URBANISTICO – SCALA 1:5000**

**codice documento**
**A21-07-01**

TORINO METROPOLI
Città metropolitana di Torino

CONVENZIONE TRA LA CITTA' DI TORINO E LA CITTA' METROPOLITANA DI TORINO
Firmata in data 28/11/2023

**Unità Assistenza tecnica ai Comuni**

**Dirigente del Dipartimento:** **Ing. Massimo Vettoretti**

**Coordinatore del Gruppo di Progettazione:** **Geol. Gabriele Papa**

**Redatto da:** **Geol. Gabriele Papa**

**Il sindaco**
Stefano Lo Russo

**L'assessorato P.R.G., Urbanistica, Edilizia privata, Coordinamento grandi progetti, Grandi Infrastrutture nel Settore Trasporti**
Paolo Mazzoleni

**Progetto a cura del Dipartimento Urbanistica ed Edilizia Privata**

Direttrice: arch. Emanuela Carevaro

Responsabile del Procedimento
Servizio Nuovo Piano Regolatore: arch. Daniela Cavero

**Con il contributo di**

Tutti i dipartimenti della Città di Torino
Città Metropolitana di Torino, Dipartimento Sviluppo Economico, Territoriale e Sociale

**Con il supporto operativo di**

INFRA.TO

torino:

Limiti comunali

Idro, specch d'acqua, impr

RETICOLO IDROGRAFICO MINORE

Impluvi

reticolo idrografico minore "a sezione aperta"

canalizzazioni nel settore collinare

canali irrigui tombati o/o soggetto di riempimenti di terreni di riporto nel settore di pianura

canali pseudotombinati coinvolti

canali pseudotombinati intubati

DISSESTO IDRAULICO NEL RETICOLO IDROGRAFICO PRINCIPALE

area sottoposta all'onda di piena in caso di crollo della diga del lago della Rossa

area sottoposta all'onda di piena in caso di crollo della diga del Moncenisio

PIANO DI GESTIONE RISCHIO ALLUVIONI DELL'AUTORITA' DI BACINO DISTRETTUALE DEL FIUME PO (PGRA)

probabilità di alluvioni elevata (H=P3 Frequente)

Probabilità di alluvioni media (M=P2 poco frequente)

Probabilità di alluvioni scarsa (L=P1 rara)

PIANO ASSETTO IDROGEOLOGICO DELL'AUTORITA' DI BACINO DISTRETTUALE DEL FIUME PO (PAI)

limite esterno della fascia C

limite di progetto tra fascia B e fascia C

limite tra fascia B e fascia C

limite tra fascia A e fascia B

aree inondabili (deliberazione Com. Ist. Autorità di bacino distrettuale del Po n. 12/2006 del 5/4/2006)

DISSESTO IDRAULICO NEL RETICOLO IDROGRAFICO COLLINARE

Aree inondabili con differenti livelli di pericolosità non cartografabili alla scala di Piano - dissesti linear

Dissesti linear: pericolosità media-bassa Eal

Dissesti linear: pericolosità elevata EbL

Dissesti linear: pericolosità media-moderata EmL

Aree inondabili con differenti livelli di pericolosità

dissesti areali: pericolosità media-elevata (EaM)

dissesti areali: pericolosità elevata (EbM)

dissesti areali: pericolosità media-moderata (EmM)

DISSESTO IDRAULICO GRAVITATIVO

CONOIDI ALLUVIONALI
1Ma2: pericolosità media-elevata con interventi di sistemazione inefficaci
1Ma3: pericolosità elevata con interventi di sistemazione migliorativi

DISSESTO GRAVITATIVO

Frane non cartografabili alla scala di Piano di nuova perimetrazione
NUOV_NUMERO FRANA_SIGLA STATO DI ATTIVITA'_CODICE NUMERICO TIPO MOVIMENTO (es: NUOV_n_PZ_6)
Per tipologia di movimento e stato di attività si vedano frane areali

Frane non cartografabili alla scala di Piano di nuova perimetrazione
NUOV_NUMERO FRANA_SIGLA STATO DI ATTIVITA'_CODICE NUMERICO TIPO MOVIMENTO (es: n_FS_10)
Per tipologia di movimento e stato di attività si vedano frane areali

Frane areali di nuova perimetrazione
NUOV_NUMERO FRANA_SIGLA STATO DI ATTIVITA'_CODICE NUMERICO TIPO MOVIMENTO (es: NUOV_n_PZ_6)
FA: Frana attiva; FQ: Frana quiescente; FS: Frana stabilizzata
3: scivolamento rotazionale
4: scivolamento traslativo
5: colamento veloce
6: saturazione e fluidificazione copertura
10: movimenti complessi

FA3
FA5
FA6
FA4
FA10
FQ3
FQ5
FQ6
FQ4
FQ10
FS3
FS6
FS10

Frane areali cartografate nella variante 100 al PRG
NUMERO FRANA-SIGLA STATO DI ATTIVITA'-CODICE NUMERICO TIPO MOVIMENTO (es: n_FA_5)
FA: Frana attiva; FQ: Frana quiescente; FS: Frana stabilizzata
3: scivolamento rotazionale
4: scivolamento traslativo
5: colamento lento
6: colamento veloce
7: sprofondamento
9: saturazione e fluidificazione copertura
10: movimenti complessi

FA
FQ
FS

CLASSI DI IDONEITA' GEOLOGICA ALL'UTILIZZO URBANISTICO

IP
IIIAP
IIIBP
IIIB3P
IIIB2P
IIIA2P
IIIB4P
IIIB3P
IIIA3P
IIIC
IIIC
IIIB4C
IIIB3C
IIIB2C
IIIA2C
IIIB4C
IIIB3C
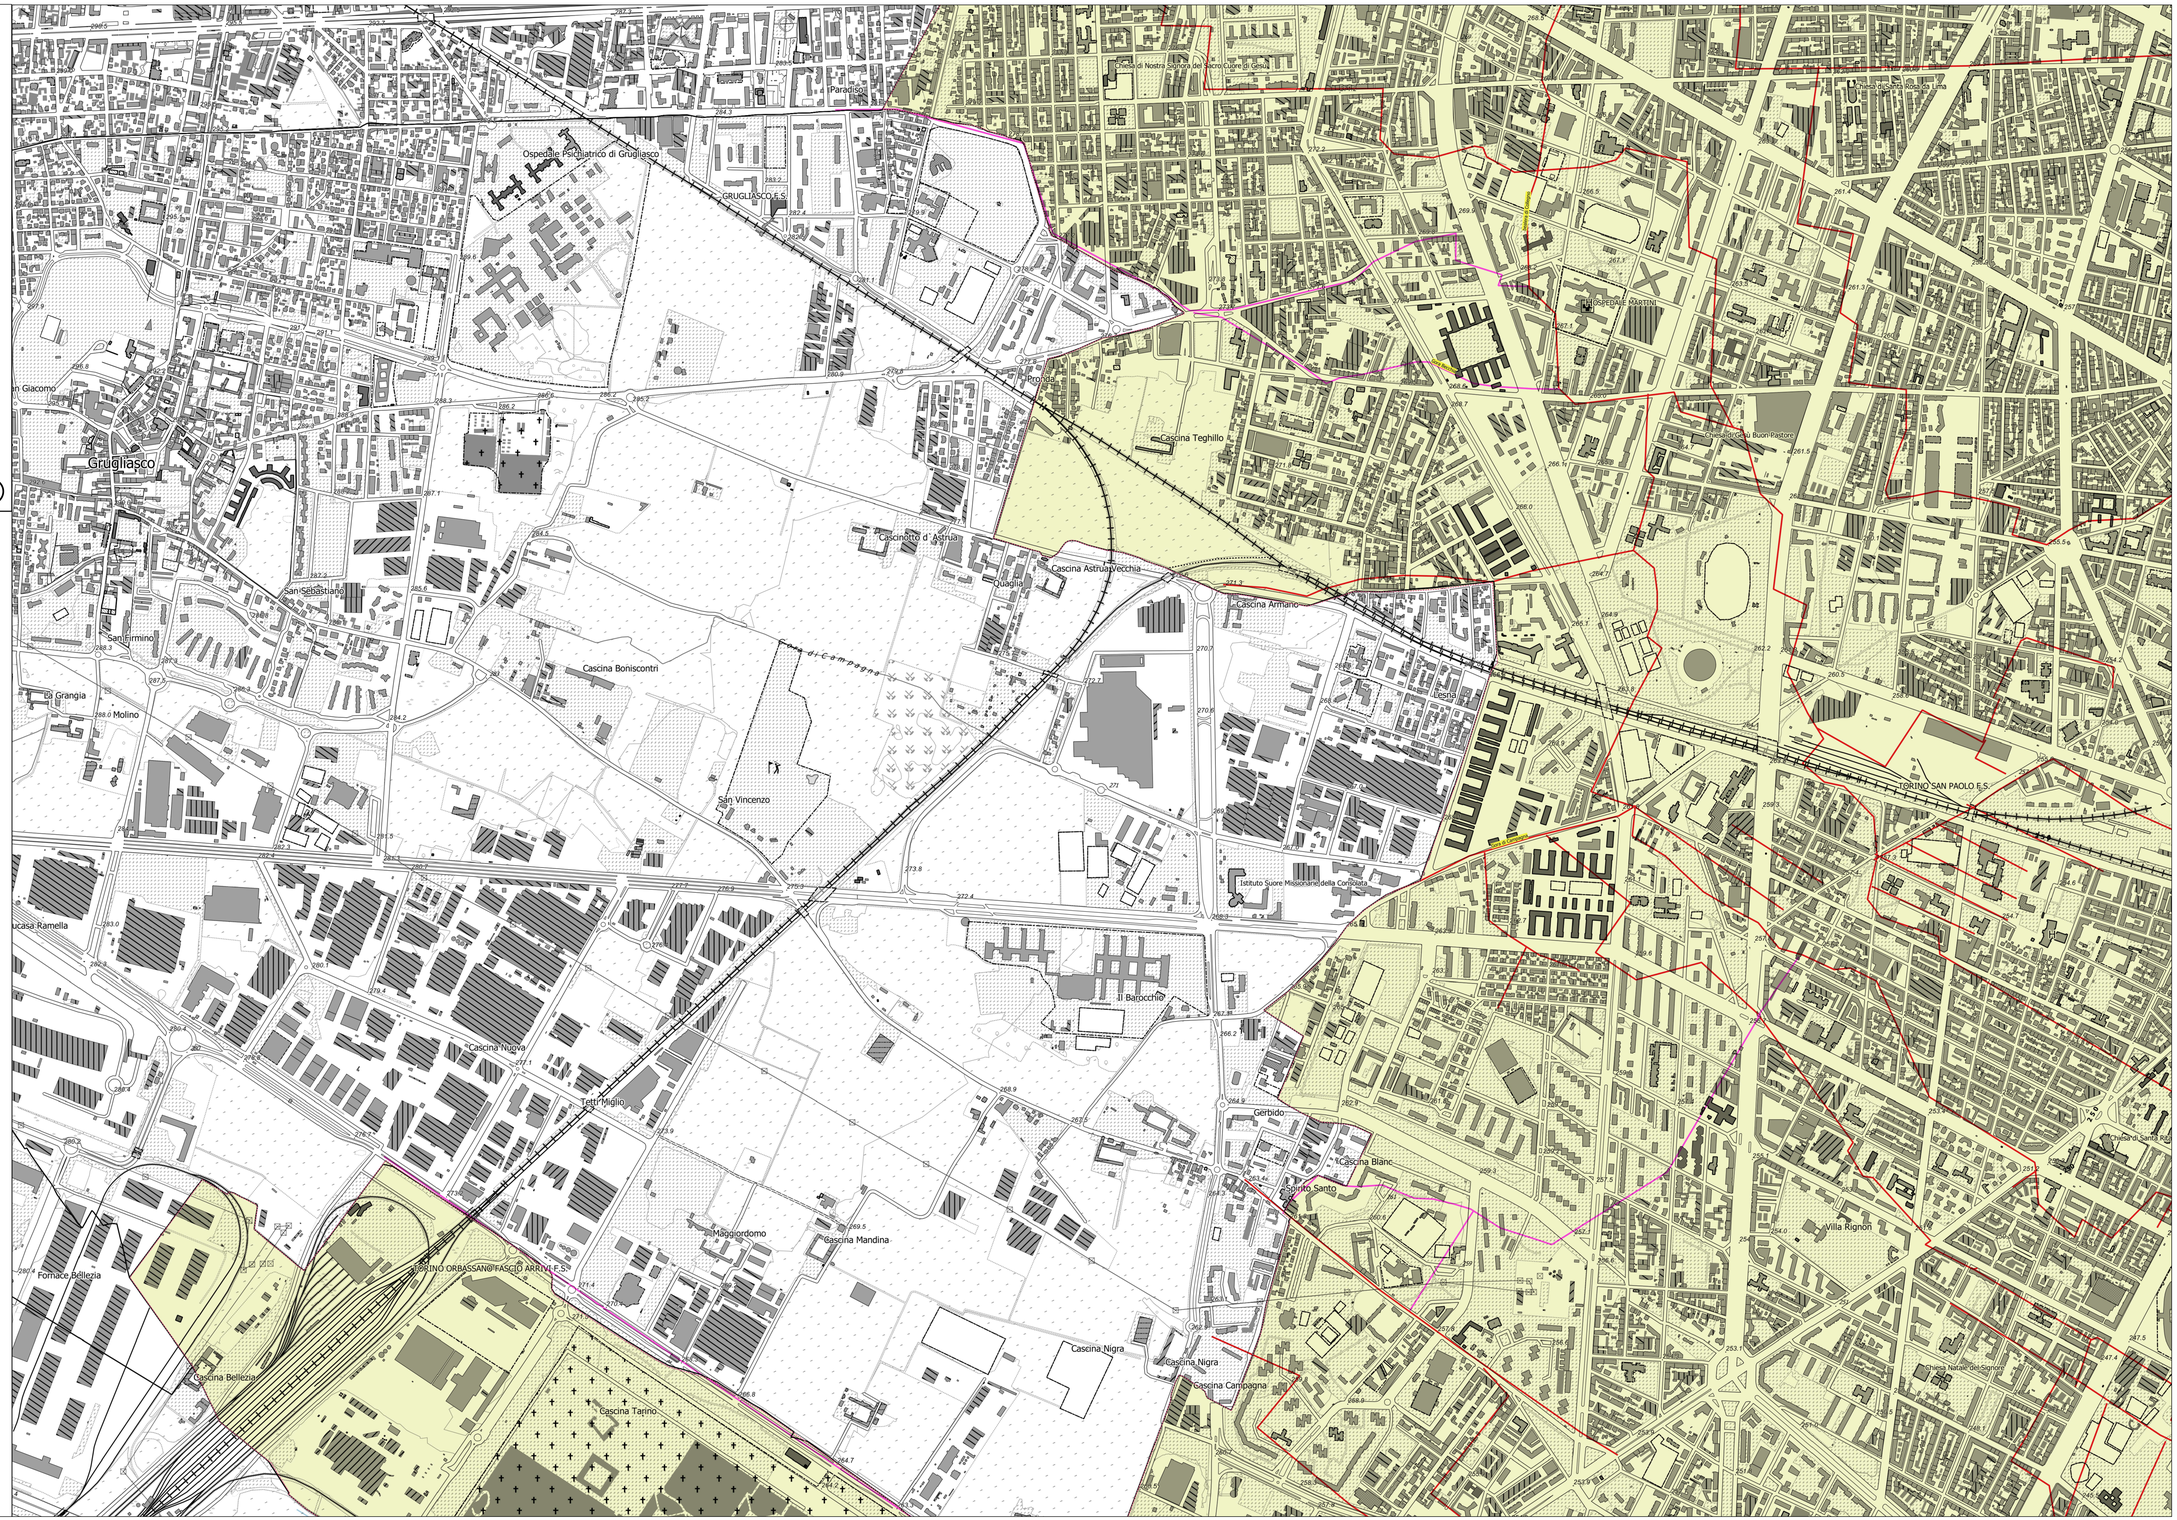
Base Cartografica di Riferimento Annuale 2025 raster 5/n 1:10.000