PRG

CITTA' DI TORINO

PROPOSTA TECNICA DEL PROGETTO DEFINITIVO
Settembre 2026

1	2	3
4	5	6
7	8	9
10	11	12

titolo documento

CARTA DI SINTESI GEOLOGICA PER L'UTILIZZO URBANISTICO – SCALA 1:5000

codice documento
A21-10-01

TORINO METROPOLI
Città metropolitana di Torino

CONVENZIONE TRA LA CITTA DI TORINO E LA CITTA' METROPOLITANA DI TORINO
Firmata in data 20/11/2023

Unità Assistenza tecnica ai Comuni

Dirigente del Dipartimento: **Ing. Massimo Vettoretti**

Coordinatore del Gruppo di Progettazione: **Geol. Gabriele Papa**

Redatto da: **Geol. Gabriele Papa**

Il sindaco
Stefano Lo Russo

L'assessorato P.R.G., Urbanistica, Edilizia privata, Coordinamento grandi progetti, Grandi Infrastrutture nel Settore Trasporti
Paolo Mazzoleni

Progetto a cura del Dipartimento Urbanistica ed Edilizia Privata

Direttrice: arch. Emanuela Carevaro

Responsabile del Procedimento:
Servizio Nuovo Piano Regolatore: arch. Daniela Cavero

Con il contributo di

Tutti i dipartimenti della Città di Torino
Politecnico di Torino
Città Metropolitana di Torino, Dipartimento Sviluppo Economico, Territoriale e Sociale

Con il supporto operativo di
INFRA.TO

torino:

Limiti comunali

Idro, specch d'acqua, idrpn

RETICOLO IDROGRAFICO MINORE

Idrpun

reticolo idrografico minore "a valore ambie"

canalizzazioni nel settore collinare

canali irrigui tombati o/o oggetto di riempimenti di terreni di riporto nel settore di pianura

canali pseudrimentre coinvol

canali pseudrimentre inclusi

DISSESTO IDRAULICO NEL RETICOLO IDROGRAFICO PRINCIPALE

Area soggetta all'onda di piena in caso di crollo della diga del lago della Rossa

Area soggetta all'onda di piena in caso di crollo della diga del Moncenisio

PIANO DI GESTIONE RISCHIO ALLUVIONI DELL'AUTORITA' DI BACINO DISTRETTUALE DEL FIUME PO (PGRA)

probabilità di alluvioni elevata (H=P3 Frequente)

Probabilità di alluvioni media (M=P2 poco frequente)

Probabilità di alluvioni scarsa (L=P1 rara)

PIANO ASSETTO IDROGEOLOGICO DELL'AUTORITA' DI BACINO DISTRETTUALE DEL FIUME PO (PAI)

limite esterno della fascia C

limite di progetto tra fascia B e fascia C

limite tra fascia A e fascia C

limite tra fascia a e fascia B

Aree inondabili (deliberazione Com. Sd. Autorità di bacino distrettuale del Po n. 12/2006 del 5/4/2006)

DISSESTO IDRAULICO NEL RETICOLO IDROGRAFICO COLLINARE

Aree inondabili con differenti livelli di pericolosità non cartografabili alla scala di Piano - dissesti linear

Dissesti linear: pericolosità molto elevata Eel

Dissesti linear: pericolosità elevata Ele;

Dissesti linear: pericolosità medio-moderata Emo.

Aree inondabili con differenti livelli di pericolosità

dissesti areal: pericolosità molto elevata (Eae)

dissesti areal: pericolosità elevata (Eae)

dissesti areal: pericolosità medio-moderata (Emo)

DISSESTO IDRAULICO-GRAVITATIVO

CONOIDE ALLUVIONALE
(Ae): pericolosità molto elevata con interventi di sistemazione ineffaci
(Ae): pericolosità elevata con interventi di sistemazione inglobabi

DISSESTO GRAVITATIVO

Frane non cartografabili alla scala di Piano indicate nella cartaria 100 al PRG
NUMERO FRANA-SIGLA STATO DI ATTIVITA'-CODICE NUMERICO TIPO MOVIMENTO (ex. NUOV_n_PZ_E)
Per tipologia di movimento e stato di attività e vedere frane areal

Frane non cartografabili alla scala di Piano indicate nella cartaria 100 al PRG
NUMERO FRANA-SIGLA STATO DI ATTIVITA'-CODICE NUMERICO TIPO MOVIMENTO (ex. n_PS_E)
Per tipologia di movimento e stato di attività e vedere frane areal

Frane areal di nuova perimetrazione
NUOV_NUMERO FRANA_SIGLA STATO DI ATTIVITA'_CODICE NUMERICO TIPO MOVIMENTO (ex. NUOV_n_PZ_E)
FA: frana attiva; PQ: frana quiescente; PS: frana stabilizzata
1: crollo/ribaltamento superficiale
5: colamento lento
6: colamento veloce
9: saturazione e fluidificazione copertura
10: movimenti composti

FA1
FA5
FA6
FA9
FA10
PQ5
PQ6
PQ9
PQ10
PS5
PS6
PS10

Frane areali cartografate nella variante 100 al PRG
NUMERO FRANA-SIGLA STATO DI ATTIVITA'-CODICE NUMERICO TIPO MOVIMENTO (ex. n_FA_5)
FA: frana attiva; PQ: frana quiescente; PS: frana stabilizzata
3: scivolamento roto-traslativo
4: scivolamento traslativo
5: colamento lento
6: colamento veloce
1: crollo/ribaltamento
9: saturazione e fluidificazione copertura
10: movimenti composti

FA
PQ
PS

CLASSI DI IDONEITA' GEOLOGICA ALL'UTILIZZO URBANISTICO

I
IIP
IIIaP
IIIbP
IIIbP
IIIbP
IIIaP
IIIbP
IIIaP
IIIC
IIIC
IIIAC
IIIBC
IIIBC
IIIAC
IIIBC
IIIBC
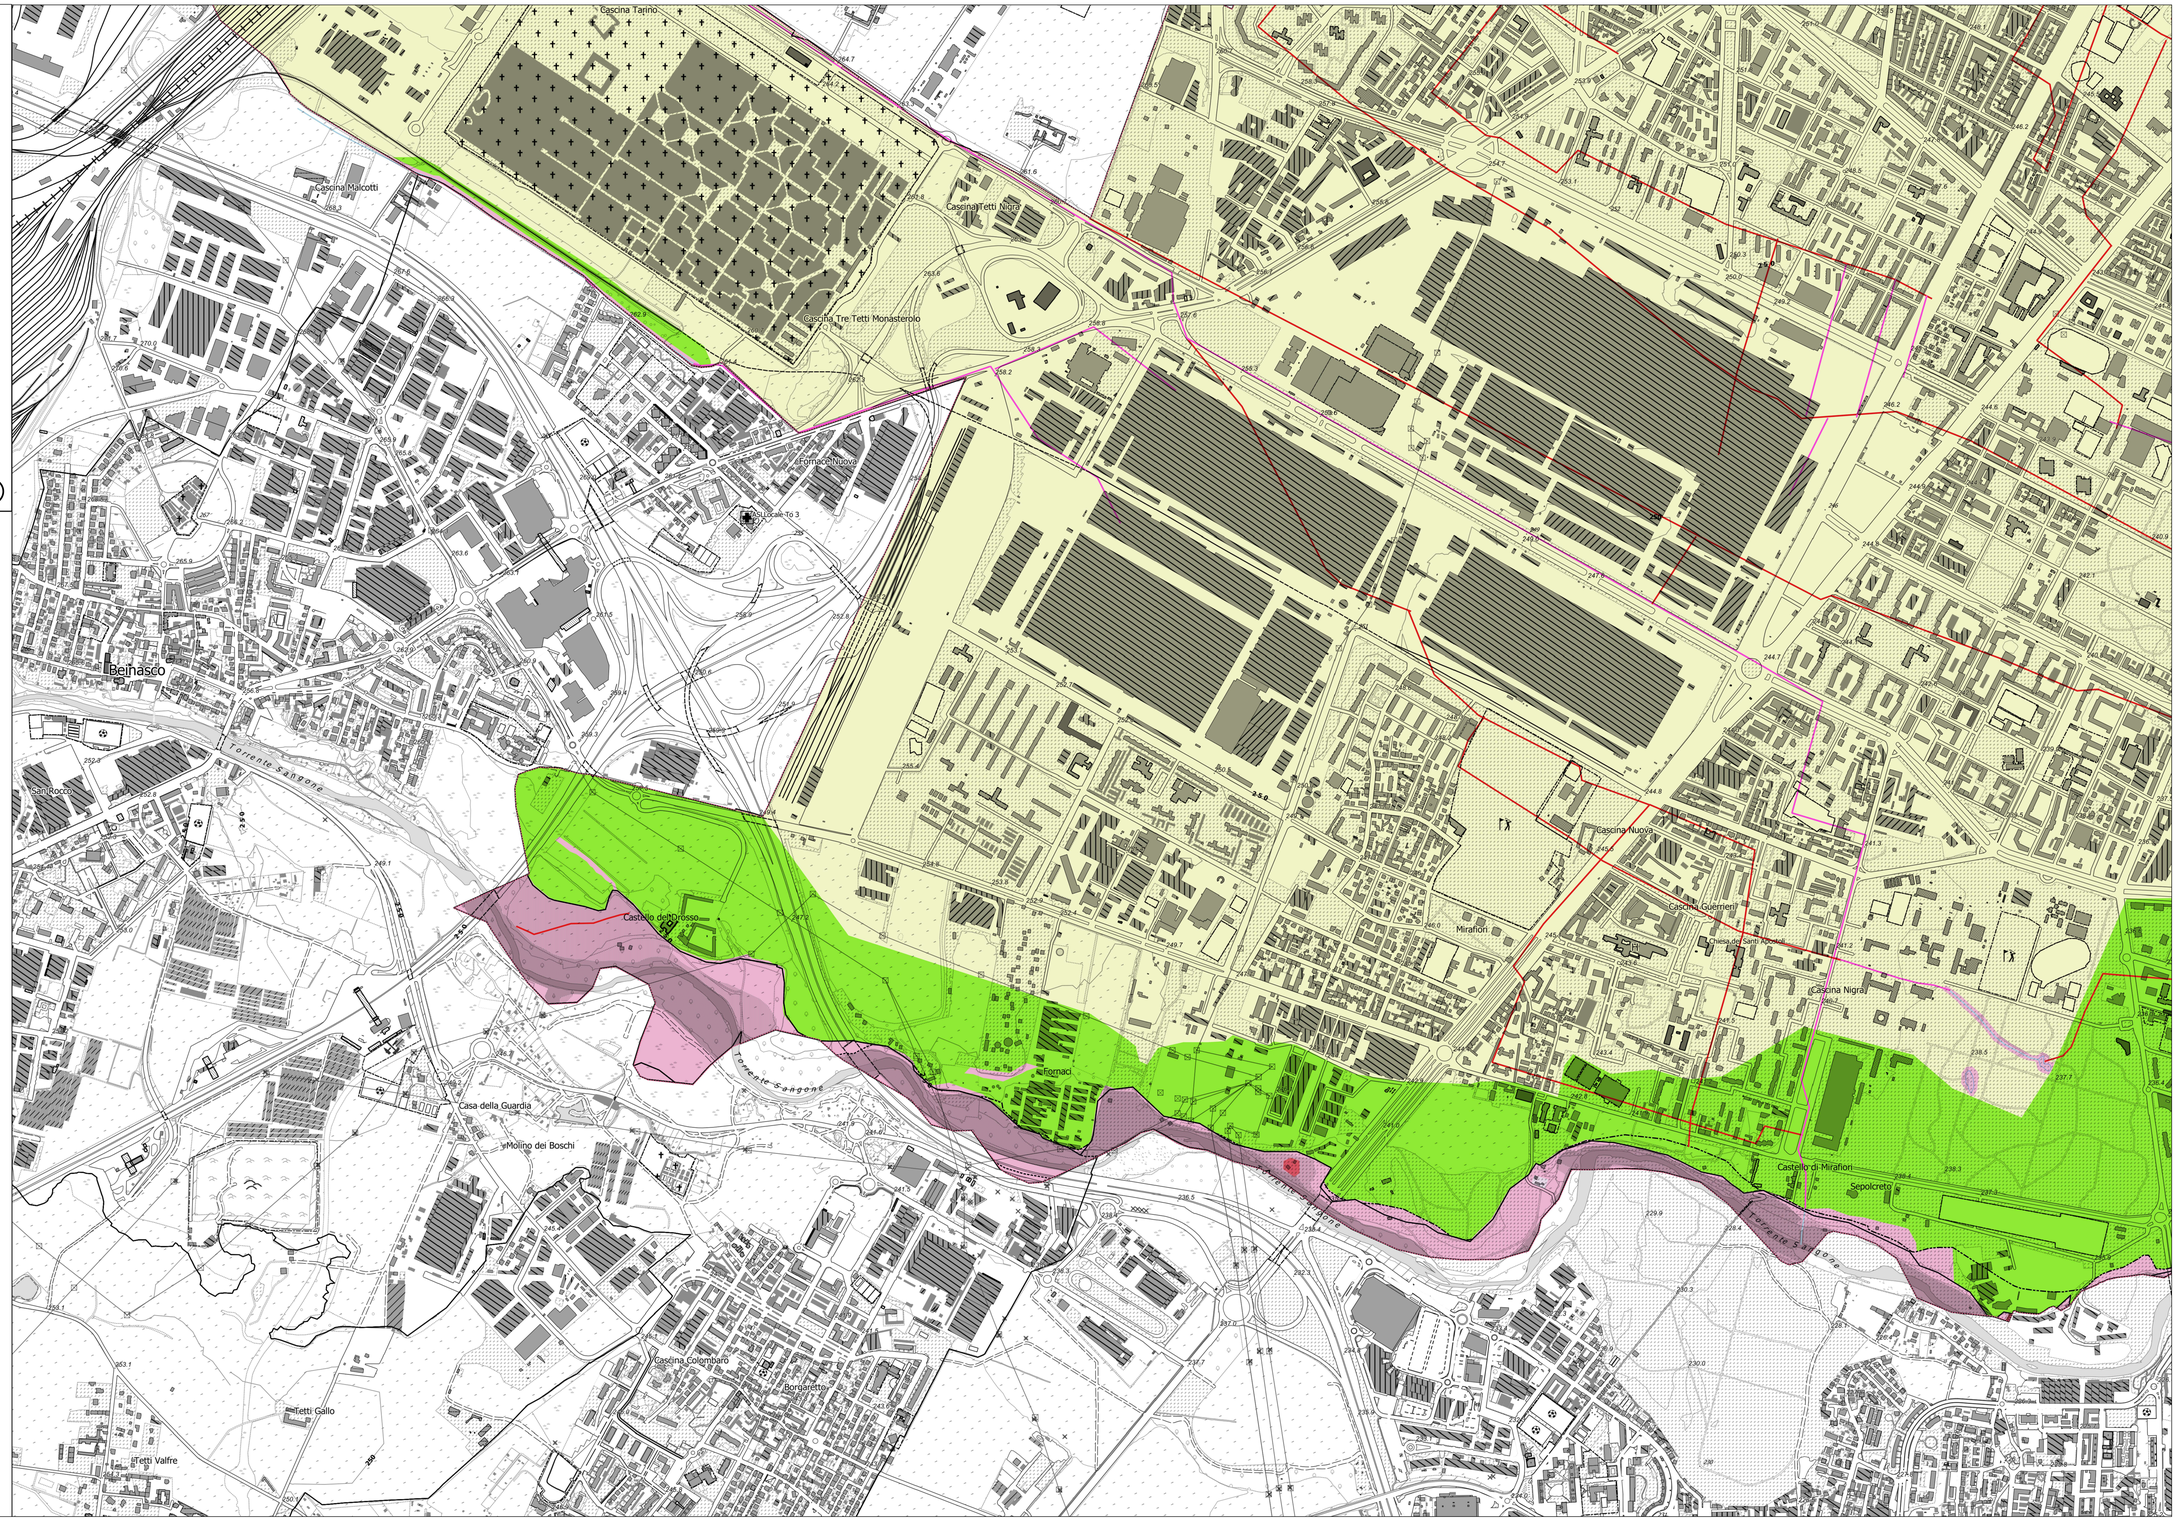
Base Cartografica di Riferimento Annuale 2025 raster b/n 1:10.000